

ПРОТОКОЛ

публичных слушаний в сельском поселении Васильевка муниципального района Ставропольский Самарской области

1. Дата проведения публичных слушаний – с 24 октября 2013 года по 26 ноября 2013 года.
2. Место проведения публичных слушаний – 445130, Самарская область, Ставропольский район, село Васильевка, ул. Коллективная, 54 А
3. Основание проведения публичных слушаний – постановление Главы сельского поселения Васильевка муниципального района Ставропольский Самарской области от 21 октября 2013 года № 36 «О проведении публичных слушаний по проекту Генерального плана сельского поселения Васильевка муниципального района Ставропольский Самарской области», опубликованное в газете «Ставрополь-на-Волге» от 24 октября 2013 года № 340-342.
4. Вопрос, вынесенный на публичные слушания – проект Генерального плана сельского поселения Васильевка муниципального района Ставропольский Самарской области.
5. При проведении публичных слушаний участниками публичных слушаний высказаны следующие мнения, предложения и замечания:

№ п/п	Дата и время внесения данных	Информация о мнениях, предложениях и замечаниях, высказанных по вопросам публичных слушаний	Ф.И.О. лица, выразившего мнение по вопросу публичных слушаний	Данные документа, удостоверяющего личность	Подпись
1.	14.11.2013 9-30	Предложено изменить часовой пояс, в котором проводится заседание Ставропольского края, в частности, в период с 14.11.2013 по 16.11.2013 года.	Рогов Артём Венедиктов		

Подпись лица, ответственного за ведение протокола _____ С.Л.Мальцева
(подпись)


Подпись руководителя органа,
уполномоченного на ведение публичных слушаний _____ Ю.А.Писарцев
(подпись)

№ п/п	Дата и время внесения данных	Информация о мнениях, предложениях и замечаниях, высказанных по вопросам публичных слушаний	Ф.И.О. лица, выразившего мнение по вопросу публичных слушаний	Данные документа, удостоверяющего личность	Подпись
2	15.11.2013 10 ⁰⁰	Я, Рассветкина Елена Ю.В., паспорт серии 3604-860876, выдан 01.07.2003, 1989 г.р. проживаю по адресу: Самарская обл., г. Самара, д. Ст. Заводы, д. 267н, кв. 45, являюсь собственником земельного участка с кадастровым номером 63:32:1403007:006, расположенного по адресу: Самарская обл., с/поселение - населенный п. Ст. Заводы с кадастровым номером 63:32:1403007:006, с кадастровой площадью 0,01 кв. м. В связи с фактическим отсутствием права собственности на указанный земельный участок с кадастровым номером 63:32:1403007:006 в отношении земельного участка площадью 0,01 кв. м, кадастровый номер 63:32:1403007:006, расположенного по адресу: Самарская обл., с/поселение - населенный п. Ст. Заводы с кадастровым номером 63:32:1403007:006, являюсь собственником земельного участка с кадастровым номером 63:32:1403007:006, расположенного по адресу: Самарская обл., с/поселение - населенный п. Ст. Заводы с кадастровым номером 63:32:1403007:006, с кадастровой площадью 0,01 кв. м. В связи с фактическим отсутствием права собственности на указанный земельный участок с кадастровым номером 63:32:1403007:006 в отношении земельного участка площадью 0,01 кв. м, кадастровый номер 63:32:1403007:006, являюсь собственником земельного участка с кадастровым номером 63:32:1403007:006, расположенного по адресу: Самарская обл., с/поселение - населенный п. Ст. Заводы с кадастровым номером 63:32:1403007:006, с кадастровой площадью 0,01 кв. м.	Рассветкина Елена Ю.В.		Рассветкина

6. В протокол включены следующие письменные предложения и замечания от участников публичных слушаний:

Подпись лица, ответственного за ведение протокола  С.Л. Мальцева
(подпись)

Подпись руководителя органа, уполномоченного на ведение публичных слушаний  Ю.А. Писарцев
(подпись)

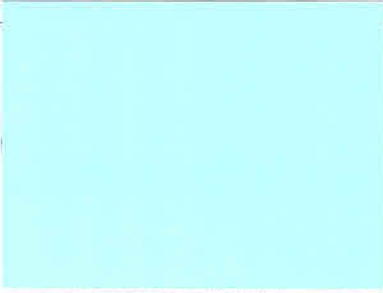№ п/п	Дата и время внесения данных	Информация о мнениях, предложениях и замечаниях, выказанных по вопросам публичных слушаний	Ф.И.О. лица, выразившего мнение по вопросу публичных слушаний	Данные документа, удостоверяющего личность	Подпись
3.	15.11.2013г. 10 ⁴⁰	В связи с проведением публичных слушаний по подготовке проекта Ген. плана сельского поселения Васильевка с кадастровым номером 63:32 0000000254 расположенного по адресу: Самарская обл. Ставропольский район земли общей площадью собственности в границах колхоза "Путь Ленина" прошу включить земельный участок с данным кадастровым номером к производственной зоне. 	Мешков В.В.		

6. В протокол включены следующие письменные предложения и замечания от участников публичных слушаний:

Подпись лица, ответственного за ведение протокола  С.Л.Мальцева
(подпись)

Подпись руководителя органа,
уполномоченного на ведение публичных слушаний  Ю.А.Писарев
(подпись)

Вх. № 203 от 14 ноября 2013 г.
Вх. № 204 от 15 ноября 2013 г.
Вх. № 208 от 15 ноября 2013 г.
Вх. № _____ от _____ 2013 г.
Вх. № _____ от _____ 2013 г.
Подпись лица, ответственного за ведение протокола _____ С.Л.Мальцева
(подпись)

Подпись руководителя органа,
уполномоченного на ведение публичных слушаний _____ Ю.А.Писарцев
(подпись)

Главе сельского поселения Васильевка
Писарцеву Ю.А..
445130, Самарская область,
Ставропольский район, с. Васильевка
Ул. Коллективная д. 54а

От Фадеева Артема Валерьевича,
зарегистрированного по адресу:
445046 Самарская область,
г. Тольятти, ул.Механизаторов 20, кв. 85

От Фадеева Валерия Александровича,
зарегистрированного по адресу:
445046 Самарская область,
г. Тольятти, ул.Механизаторов 20, кв. 85

тел. 8-8482-39-42-52
тел. 8-927-027-87-08
e-mail: stan.tlt@rambler.ru

Уважаемый Юрий Александрович!

Ознакомившись с проектом генплана сельского поселения Васильевка муниципального района Ставропольский Самарской области, на основании постановления главы сельского поселения Васильевка № 36 от 21 октября 2013 г. «о проведении публичных слушаний по проекту генерального плана сельского поселения Васильевка муниципального района Ставропольский Самарской области», просим:

Включить в состав земель особо охраняемых территорий, подкатегория «земли рекреационного назначения», с соответствующим созданием земель особо охраняемых территорий, следующий земельный участок:

- Земельный участок, расположенный по адресу: Самарская область, муниципальный район Ставропольский, сельское поселение Пискалы, земли общей долевой собственности в границах СПК «Красные Горки», поле № 481, № 482, № 483, № 485, № 487, № 488, № 489, № 490, № 491, № 492, № 493, № 494, № 495, № 496.

Кадастровый номер участка 63:32:0000000:8778, площадью 285 150 кв.м. В настоящее время участок относится к землям сельскохозяйственного назначения.

На данном участке проводится фестиваль авторской песни им. Грушина, в то же время удаленность участка от центров первичной обработки и хранения сельхозпродукции, низкая транспортная доступность и пересеченный рельеф местности препятствуют его сельскохозяйственной обработке.

Таким образом, отнесение данного участка к землям рекреационного назначения позволит привести фактический вид разрешенного использования с установленным и приведет к его максимально полному использованию.

В состав земель особо охраняемых *природных* территорий данный участок просим не включать.

Приложения:

1. Свидетельства о государственной регистрации права 63-АК № 088222 от 19 марта 2013 года, 63-АК № 088223 от 19 марта 2013 года на 2 листах (копия);
2. Кадастровый паспорт земельного участка от 10 июня 2010 года на 10 листах (копия);
3. Схема расположения земельного участка на 1 листе (копия)

Фадеев А.В. _____

Фадеев В.А. _____

12.11.2013

АДМИНИСТРАЦИЯ СЕЛЬСКОГО ПОСЕЛЕНИЯ ВАСИЛЬЕВКА
МУНИЦИПАЛЬНОГО РАЙОНА СТАВРОПОЛЬСКИЙ
САМАРСКОЙ ОБЛАСТИ
ИНН 6382050682 / КПП 638201001

Вх. №

от "14" ноября 2013



СВИДЕТЕЛЬСТВО

О ГОСУДАРСТВЕННОЙ РЕГИСТРАЦИИ ПРАВА

Управление Федеральной службы государственной регистрации,
кадастра и картографии по Самарской области

Дата выдачи:

"19" марта 2013 года

Документы-основания: • Свидетельство о праве на наследство по завещанию, выдал
нотариус Рудских В.В. 05.12.2008, реестровый номер 5143

- Договор купли-продажи от 10.03.2009
- Договор купли-продажи от 31.03.2009
- Договор купли-продажи от 21.04.2009
- Договор купли-продажи от 05.05.2009
- Договор купли-продажи от 05.05.2009
- Протокол от 10.07.2009
- Соглашение от 14.01.2011

Субъект (субъекты) права: Фадеев Валерий Александрович, дата рождения 11.09.1955,
место рождения: г. Куйбышев, гражданство Гражданин РФ, пол: мужской, паспорт
гражданина Российской Федерации: серия 36 04 № 809638, выдан 12.05.2004 Комсомольским
РУВД г.Тольятти Самарской области, код подразделения 632-040; адрес постоянного места
жительства: Россия, Самарская область, г.Тольятти, Комсомольский р-н, ул. Механизаторов,
д.20, кв.85

Вид права: Общая долевая собственность, доля в праве 1/3

Объект права: Земельный участок, категория земель: земли сельскохозяйственного
назначения, разрешенное использование: Для сельскохозяйственного производства, общая
площадь 285150 кв. м, адрес (местонахождение) объекта: Самарская область, муниципальный
район Ставропольский, сельское поселение Пискалы, земли общей долевой собственности в
границах СПК "Красные горки", поле №481, №482, №483, №485, № 487, №488, №489, №490,
№ 491, №492, №493, №494, №495, №496

Кадастровый (или условный) номер: 63:32:0000000:8778

Существующие ограничения (обременения) права: не зарегистрировано


о чем в Едином государственном реестре прав на недвижимое имущество и сделок с ним "19"
марта 2013 года сделана запись регистрации № 63-63-32/600/2013-222

Регистратор

Васильев В. Н.



63-АК № 088222

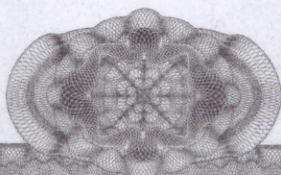



СВИДЕТЕЛЬСТВО

О ГОСУДАРСТВЕННОЙ РЕГИСТРАЦИИ ПРАВА

Управление Федеральной службы государственной регистрации,
кадастра и картографии по Самарской области

Дата выдачи:

"19" марта 2013 года

Документы-основания: • Договор дарения от 08.02.2013, дата регистрации 19.03.2013, №63-63-32/600/2013-221

- Договор купли-продажи от 19.02.2009г.
- Протокол от 10.07.2009
- Соглашение от 14.01.2011
- Свидетельство о праве на наследство по завещанию, выдал нотариус Рудских В.В. 03.03.2008, реестровый номер 1055
- Свидетельство о праве на наследство по завещанию, выдал нотариус Рудских В.В. 17.03.2008, реестровый номер 1364
- Свидетельство о праве на наследство по завещанию, выдал нотариус Лабунец Я.В. 08.05.2008, реестровый номер 3050,3052
- Свидетельство о праве на наследство по завещанию, выдал нотариус Лабунец Я.В. 15.05.2008, реестровый номер 3194
- Свидетельство о праве на наследство по завещанию, выдал нотариус Лабунец Я.В. 19.07.2008, реестровый номер 4009
- Свидетельство о праве на наследство по завещанию, выдал нотариус Лабунец Я.В. 06.10.2008, реестровый номер 5534
- Договор купли-продажи от 17.03.2009
- Договор купли-продажи от 07.04.2009
- Свидетельство о праве на наследство по завещанию, выдал нотариус Лабунец Я.В. 27.01.2009, реестровый номер 111
- Свидетельство о праве на наследство по завещанию, выдал нотариус Мухина Т.В., нотариус Ставропольского района Самарской области 16.01.2009, реестровый номер 132
- Свидетельство о праве на наследство по завещанию, выдал нотариус Мухина Т.В., нотариус Ставропольского района Самарской области 20.10.2008, реестровый номер 4324
- Свидетельство о праве на наследство по завещанию, выдал нотариус Рудских В.В. 22.05.2009, реестровый номер 1667
- Договор купли-продажи от 14.07.2009
- Договор купли-продажи от 14.07.2009
- Договор купли-продажи от 14.07.2009
- Договор купли-продажи от 14.07.2009

Регистратор

Васильев В. Н.



(подпись)

63-АК № 088223

Ставропольский отдел Управления Федеральной службы государственной регистрации, кадастра и картографии по Самарской области

Наименование органа кадастрового учета

КАДАСТРОВЫЙ ПАСПОРТ ЗЕМЕЛЬНОГО УЧАСТКА (выписка из государственного кадастра недвижимости)
"10" июня 2010г № 63-00-102/10-247857

1		Кадастровый номер 63:32:0000000:8778		2	Лист № 1	3	Всего листов: 10
Общие сведения							
4		Предыдущие номера: 63:32:0000000:8005					
5		Дата внесения номера в государственный кадастр недвижимости: 10.06.2010					
Местоположение установлено относительно ориентира, расположенного в границах участка.							
Почтовый адрес ориентира: Самарская область, муниципальный район Ставропольский, сельское поселение Пискалы, земли общей долевой собственности в границах СПК "Красные Горки", поле № 481, № 482, № 483, № 485, № 487, № 488, № 489, № 490, № 491, № 492, № 493, № 494, № 495, № 496							
8 Категория земель:							
8.1	Земли сельскохозяйственного назначения	Земли населенных пунктов	Земли промышленности, энергетики, транспорта, связи, радиовещания, телевидения, информатики, земли для обеспечения космической деятельности, земли обороны, безопасности и земли иного специального назначения	Земли особо охраняемых территорий и объектов	Земли лесного фонда	Земли водного фонда	Земли запаса
8.2	весь						
9 Разрешенное использование: Для сельскохозяйственного производства							
10 Фактическое использование / характеристика деятельности:							
11	Площадь: 285150 +/- 4672 кв. м	12	Кадастровая стоимость (руб.): 431916.7	13	Удельный показатель кадастровой стоимости (руб./м²): 1.5147	14	Система координат: СК кадастрового района
15 Сведения о правах:							
16 Особые отметки: Паспорт изготовлен в 4 экземплярах, имеющих одинаковую юридическую силу. Площадь земельного участка соответствует материалам межевания. Площадь земельного участка, образуемого в результате выдела в счет земельной доли составляет 28,5 Га, на основании Свидетельств о государственной регистрации права №042922, 044691.							
17							
18		Дополнительные сведения для регистрации прав на образованные земельные участки		18.1	Номера образованных участков: 63:32:0000000:8778		
		18.2	Номер участка, преобразованного в результате выдела: 63:32:0000000:8005				
		18.3	Номера участков, подлежащих снятию с кадастрового учета: —				

Заместитель начальника отдела
(наименование должности)

В. А. Золотарева
(инициалы, фамилия)



КАДАСТРОВЫЙ ПАСПОРТ ЗЕМЕЛЬНОГО УЧАСТКА (выписка из государственного кадастра недвижимости)
"10" июня 2010г № 63-00-102/10-247857


В.2

1	Кадастровый номер 63:32:0000000:8778 План (чертеж, схема) земельного участка	2	Лист № 2	3	Всего листов: 10
					
5	Масштаб 1:25000				

4

Заместитель начальника отдела
(наименование должности)

В. А. Золотарева
(инициалы, фамилия)

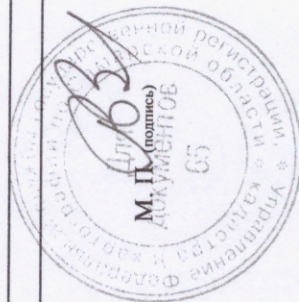

КАДАСТРОВЫЙ ПАСПОРТ ЗЕМЕЛЬНОГО УЧАСТКА (выписка из государственного кадастра недвижимости)
 "10" июня 2010г № 63-00-102/10-247857

В.3

1	Кадастровый номер 63:32:0000000:8778			2	Лист № 3	3	Всего листов: 10
Сведения о частях земельного участка и обременениях							
№ п/п		Учетный номер части	Площадь (м²)	Характеристика	Лица, в пользу которых установлены обременения		
1		2	3	4	5		
4	1	1	17493	Водоохранная зона Саратовского водохранилища и охранный зона ЛЭП (20 кВ)	—		
	2	2	71035	Водоохранная зона Саратовского водохранилища	—		
	3	3	6840	Водоохранная зона Саратовского водохранилища	—		
	4	4	1731	Водоохранная зона Саратовского водохранилища	—		
	5	5	28289	Водоохранная зона Саратовского водохранилища и охранный зона ЛЭП (20 кВ)	—		
	6	6	28846	Водоохранная зона Саратовского водохранилища	—		
	7	7	11576	Водоохранная зона Саратовского водохранилища	—		


Заместитель начальника отдела
 (наименование должности)

В. А. Золотарева
 (инициалы, фамилия)



КАДАСТРОВЫЙ ПАСПОРТ ЗЕМЕЛЬНОГО УЧАСТКА (выписка из государственного кадастра недвижимости)
"10" июня 2010г. № 63-00-102/10-247857

В.4

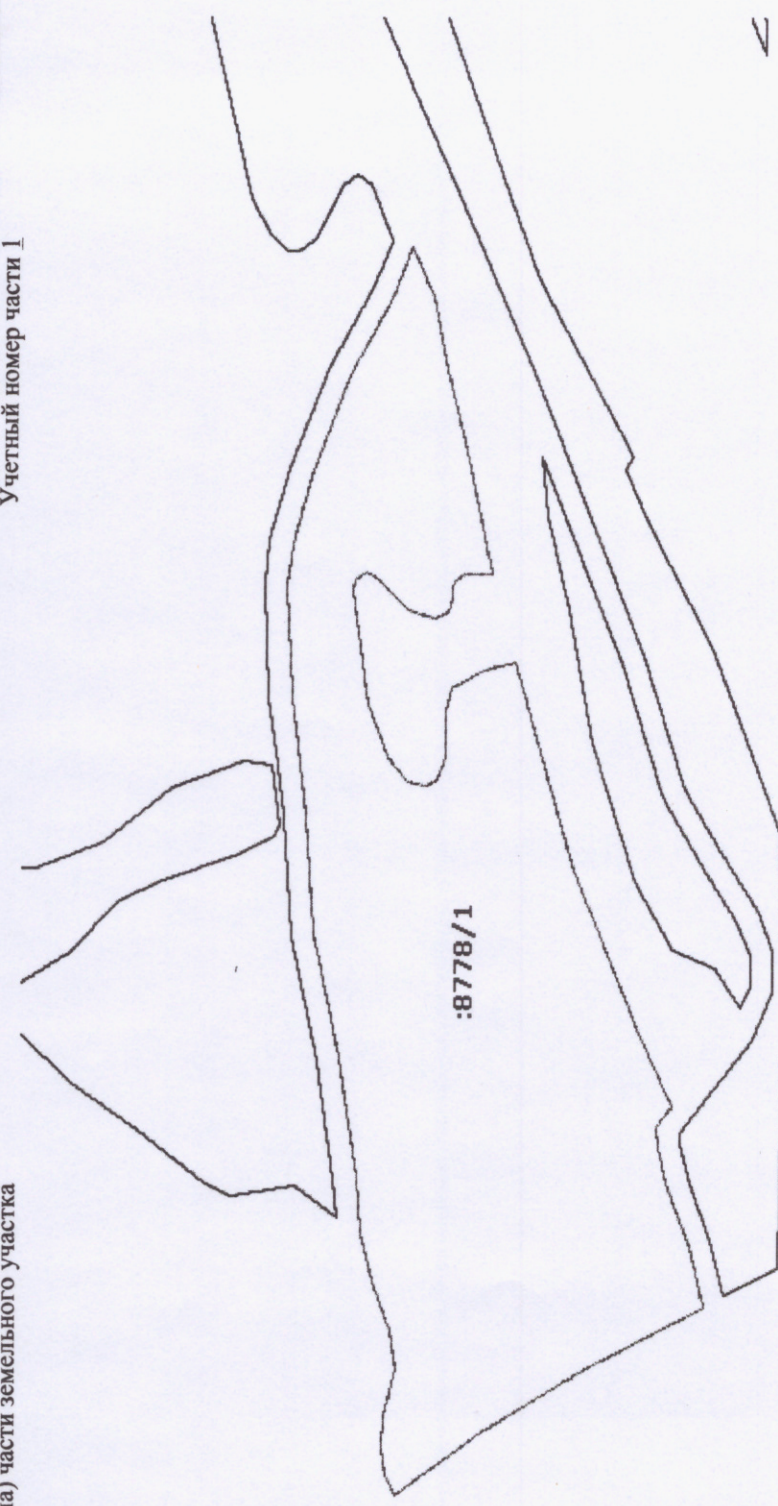1	Кадастровый номер 63:32:0000000:8778	2	Лист № 4	3	Всего листов: 10
План (чертеж, схема) части земельного участка					
					
Учетный номер части 1					
5	Масштаб 1:2000				


Заместитель начальника отдела
(наименование должности)

В. А. Золотарева
(инициалы, фамилия)




КАДАСТРОВЫЙ ПАСПОРТ ЗЕМЕЛЬНОГО УЧАСТКА (выписка из государственного кадастра недвижимости)
"10" июня 2010г. № 63-00-102/10-247857

В.4

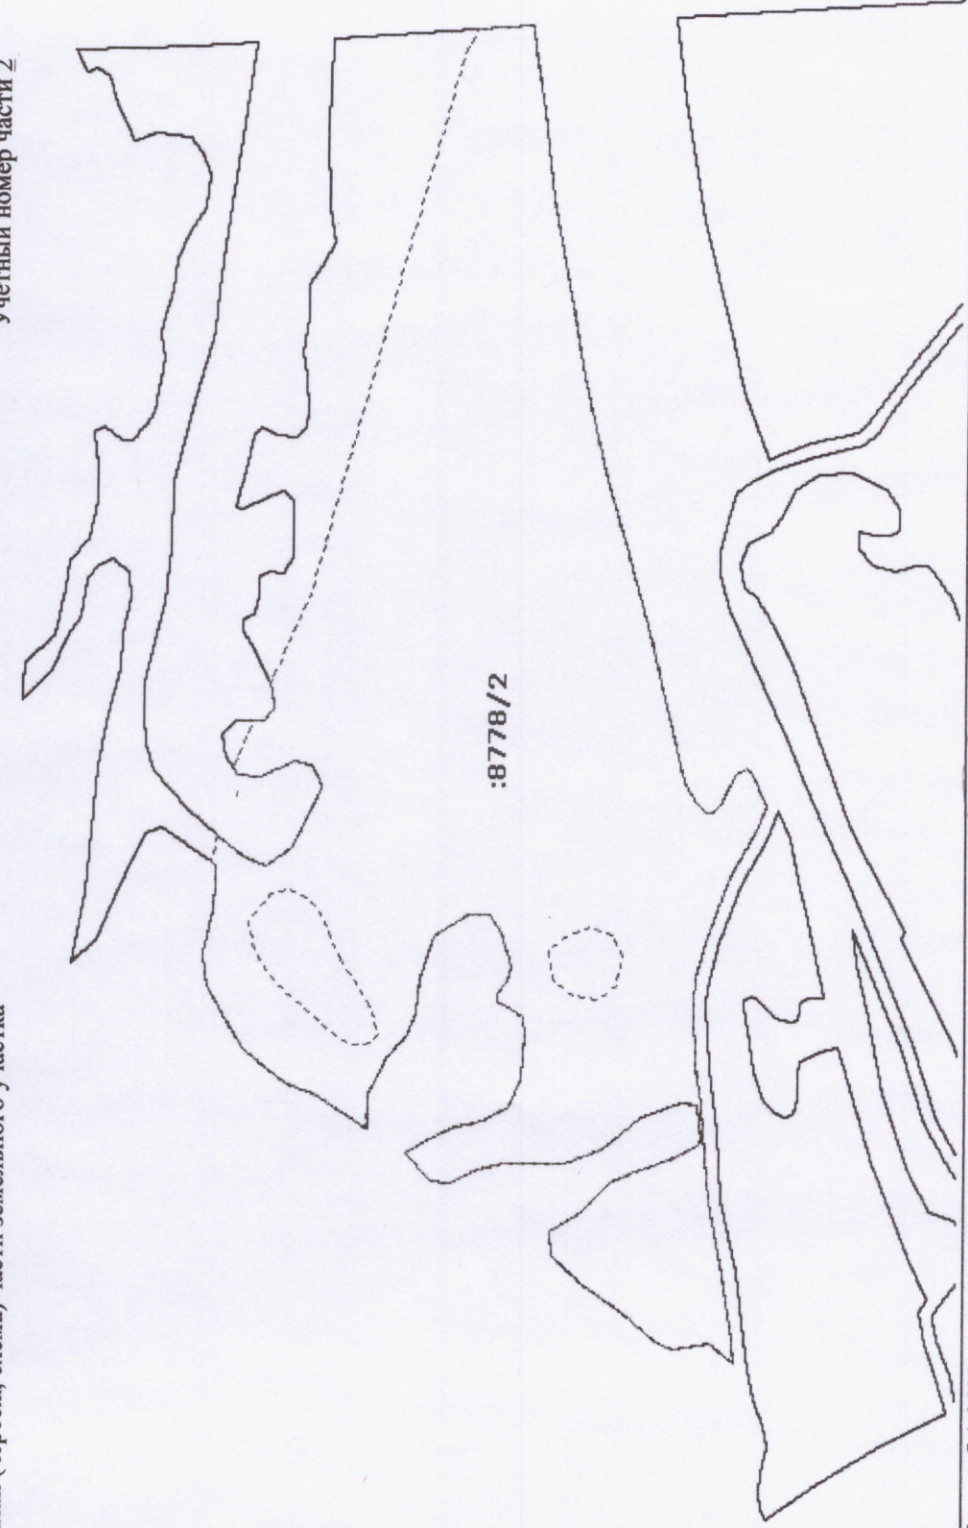1	Кадастровый номер 63:32:0000000:8778	2	Лист № 5	3	Всего листов: 10
План (чертеж, схема) части земельного участка					
					
4					
5	Масштаб 1:3500				


Заместитель начальника отдела
(наименование должности)

В. А. Золотарева
(инициалы, фамилия)

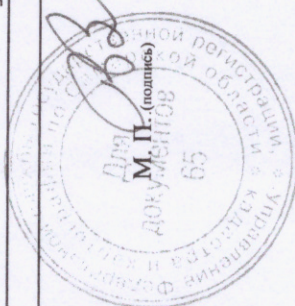


КАДАСТРОВЫЙ ПАСПОРТ ЗЕМЕЛЬНОГО УЧАСТКА (выписка из государственного кадастра недвижимости)
"10" июня 2010г № 63-00-102/10-247857

В.4

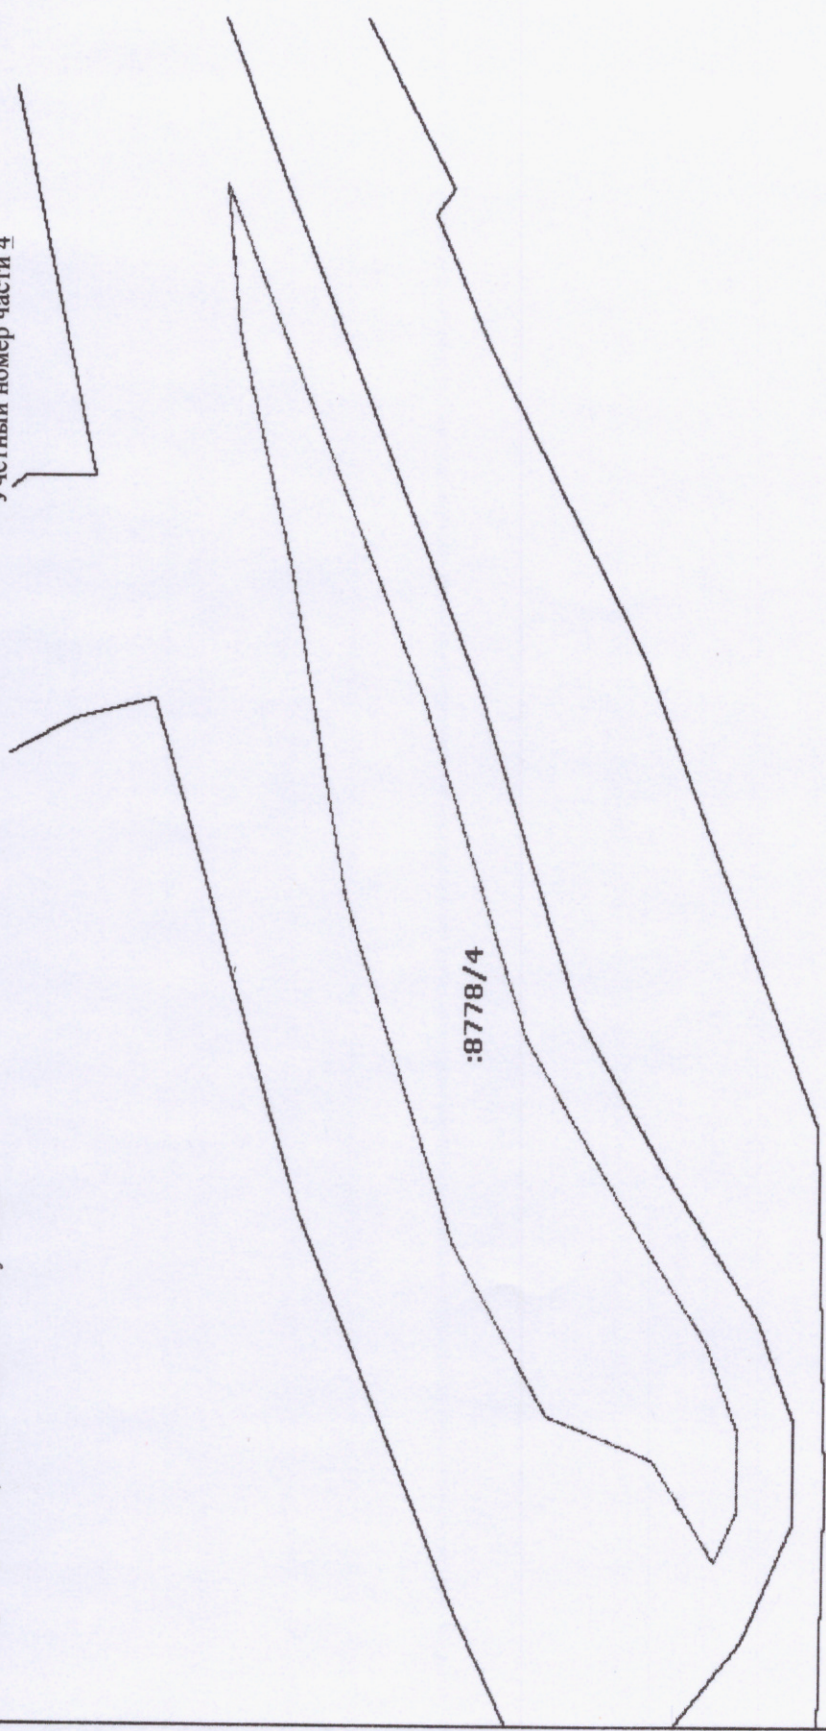1	Кадастровый номер 63:32:0000000:8778	2	Лист № 7	3	Всего листов: 10
План (чертеж, схема) части земельного участка					
					
5	Масштаб 1:800				


Заместитель начальника отдела
(наименование должности)

В. А. Золотарева
(инициалы, фамилия)

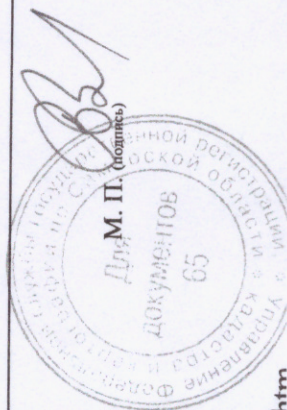


КАДАСТРОВЫЙ ПАСПОРТ ЗЕМЕЛЬНОГО УЧАСТКА (выписка из государственного кадастра недвижимости)
"10" июня 2010г № 63-00-102/10-247857

В.4

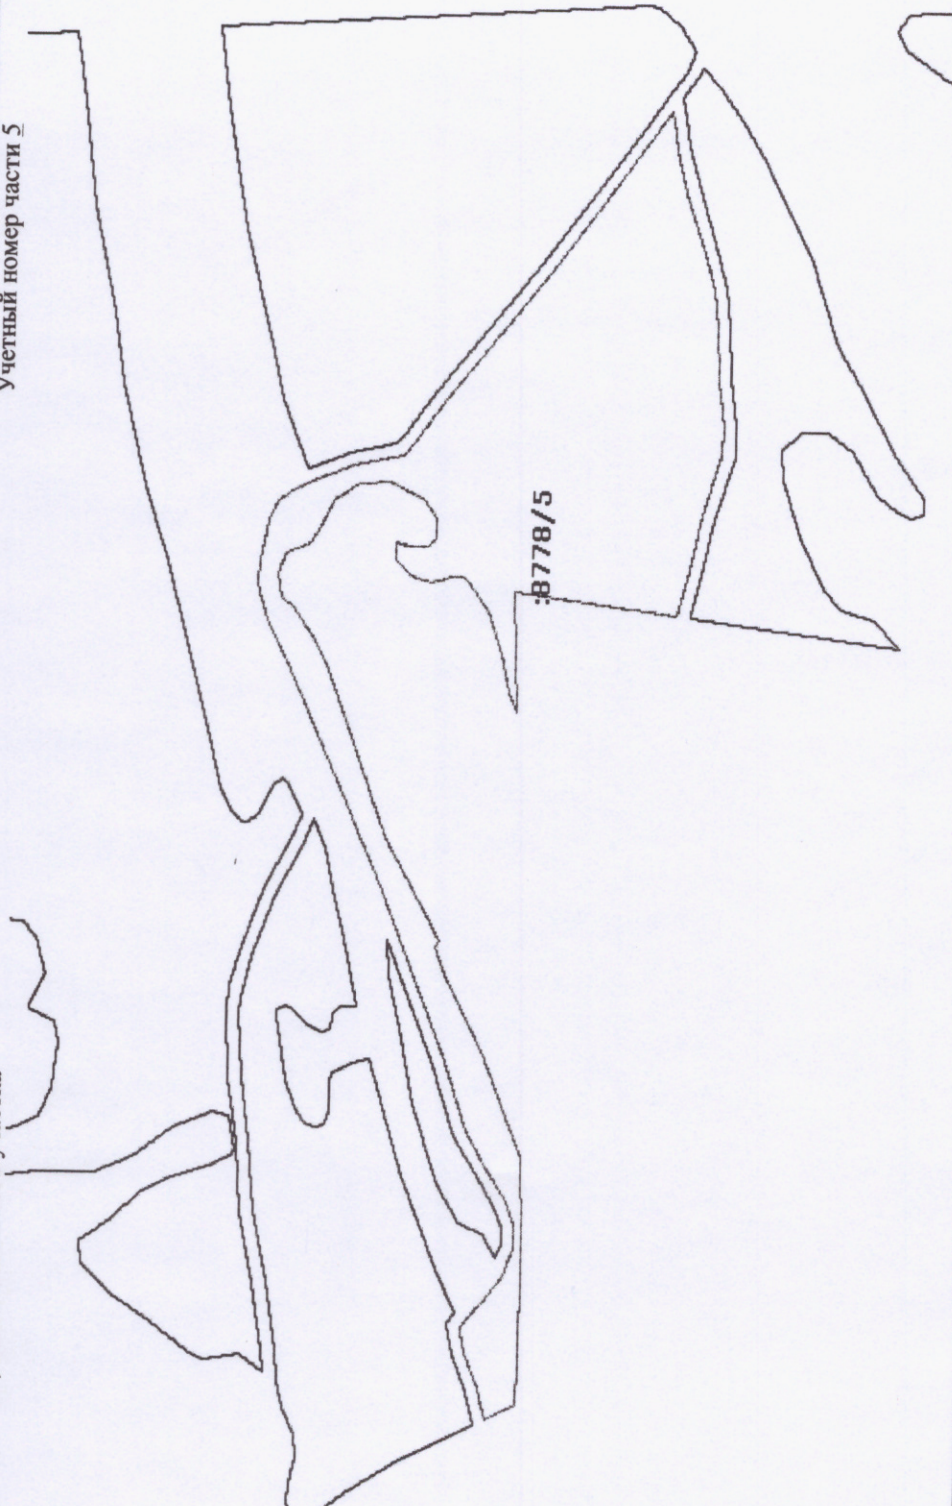1	Кадастровый номер 63:32:0000000:8778	2	Лист № 8	3	Всего листов: 10
План (чертеж, схема) части земельного участка					
					
4					
5	Масштаб 1:3500				


Заместитель начальника отдела
(наименование должности)

В. А. Золотарева
(инициалы, фамилия)

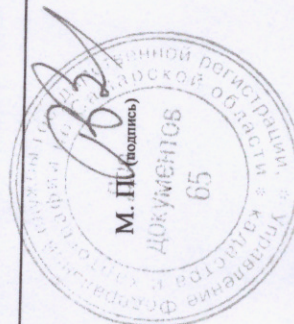


КАДАСТРОВЫЙ ПАСПОРТ ЗЕМЕЛЬНОГО УЧАСТКА (выписка из государственного кадастра недвижимости)
"10" июня 2010г. № 63-00-102/10-247857

В.4

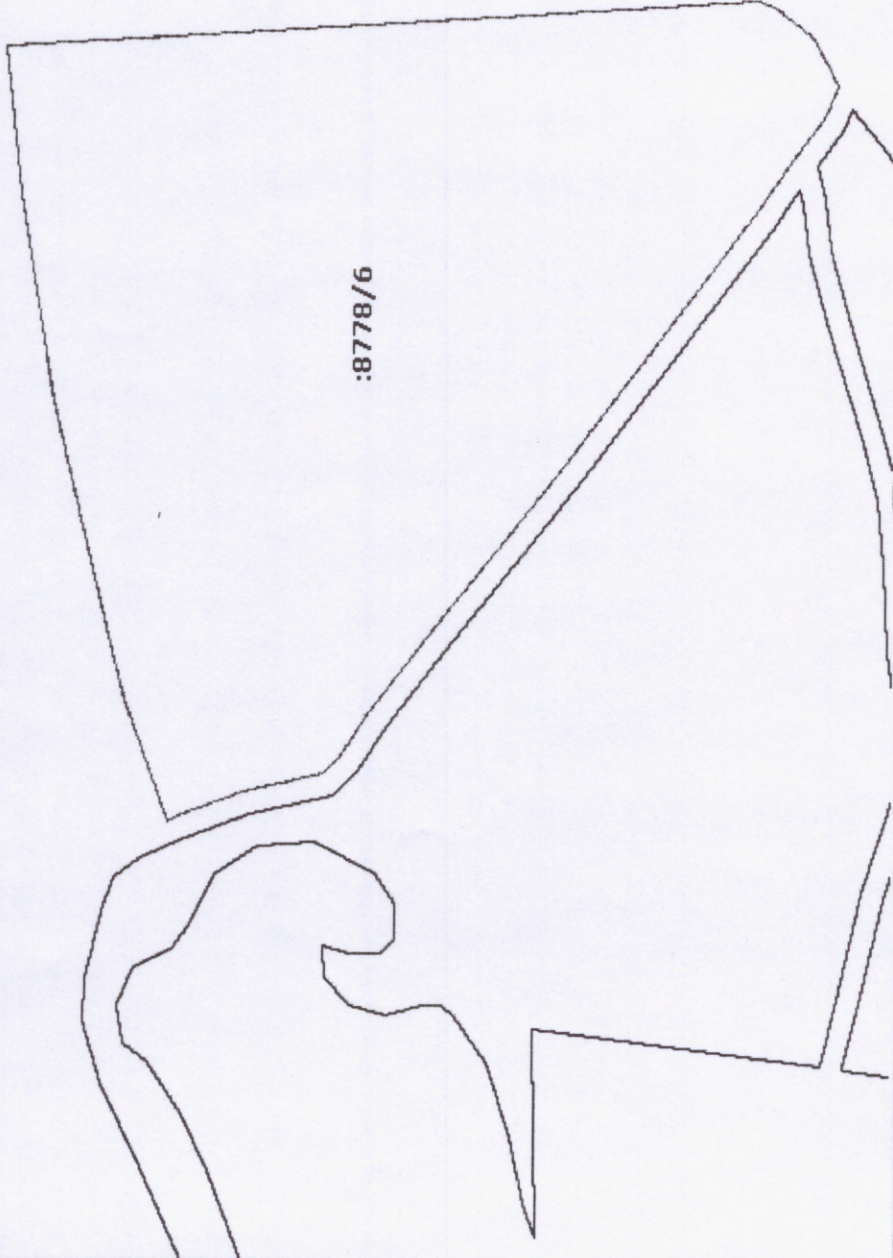1	Кадастровый номер 63:32:0000000:8778	2	Лист № 9	3	Всего листов: 10
План (чертеж, схема) части земельного участка					
					
4					
5	Масштаб 1:2000				

Учетный номер части 6

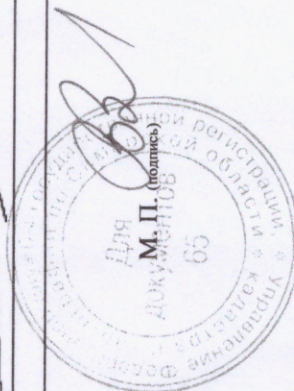


Заместитель начальника отдела
(наименование должности)

В. А. Золотарева
(инициалы, фамилия)


В.4

КАДАСТРОВЫЙ ПАСПОРТ ЗЕМЕЛЬНОГО УЧАСТКА (выписка из государственного кадастра недвижимости)
"10" июня 2010г. № 63-00-102/10-247857

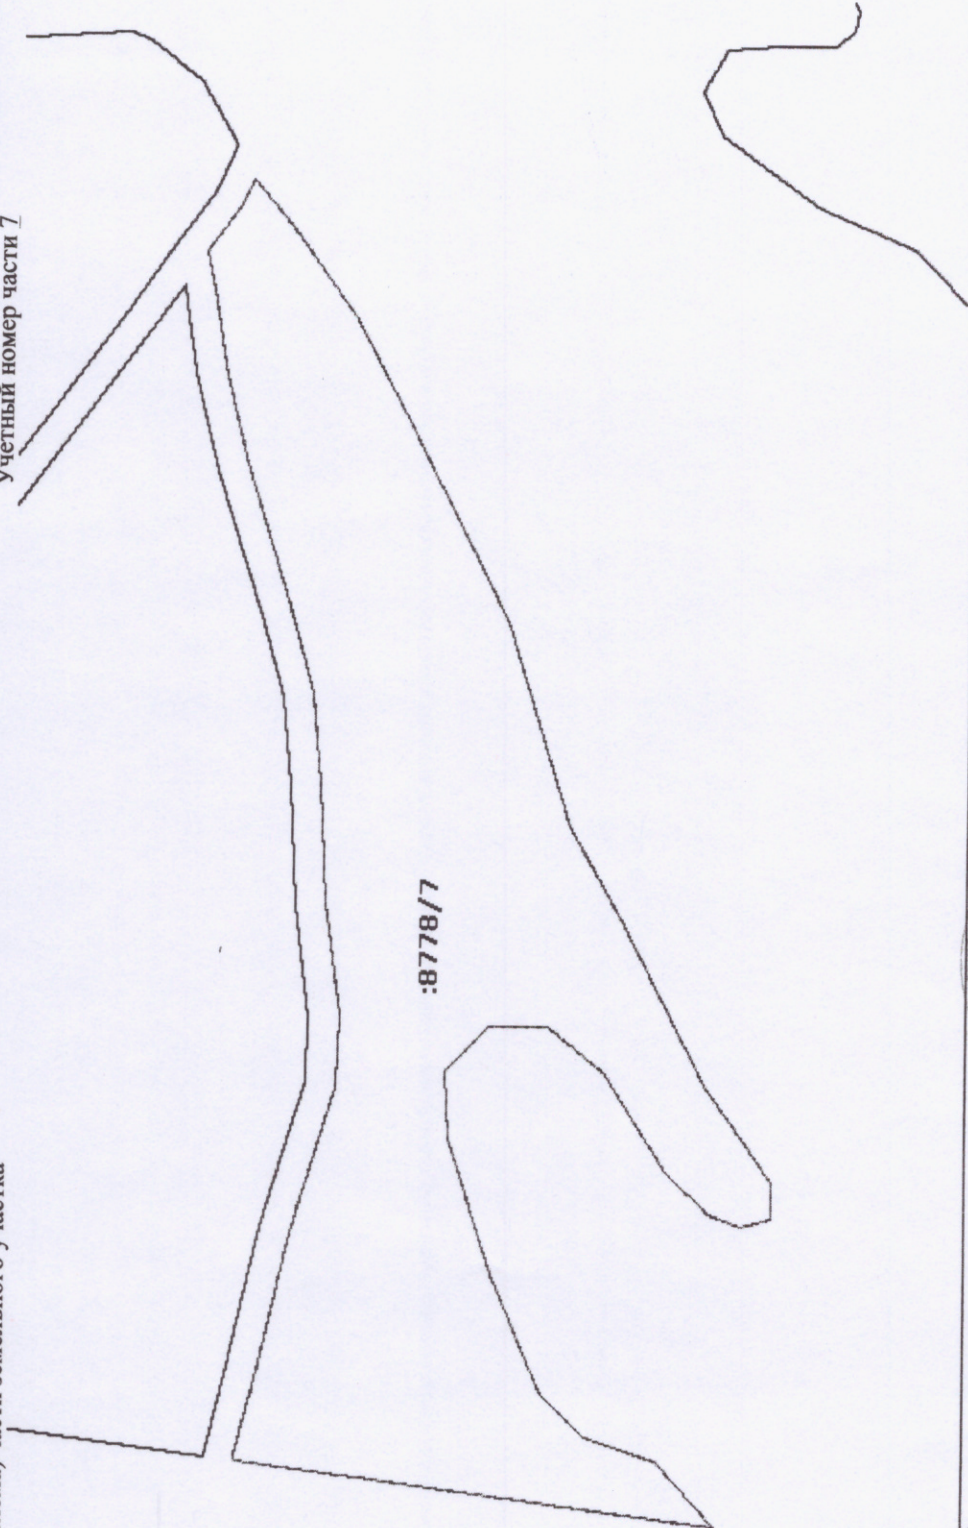1	Кадастровый номер 63:32:0000000:8778	Лист № 10	3	Всего листов: 10
План (чертеж, схема) части земельного участка				
 Учетный номер части 7 :8778/7				
5	Масштаб 1:1500			

Заместитель начальника отдела
(наименование должности)

В. А. Золотарева
(инициалы, фамилия)

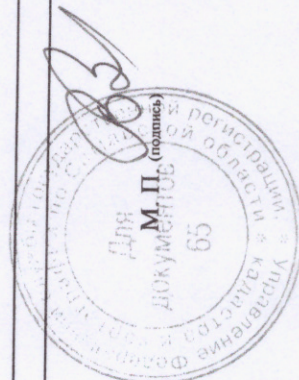


МЕЖЕВОЙ ПЛАН

Чертеж земельных участков и их частей

см. Лист № 70

см. Лист № 68

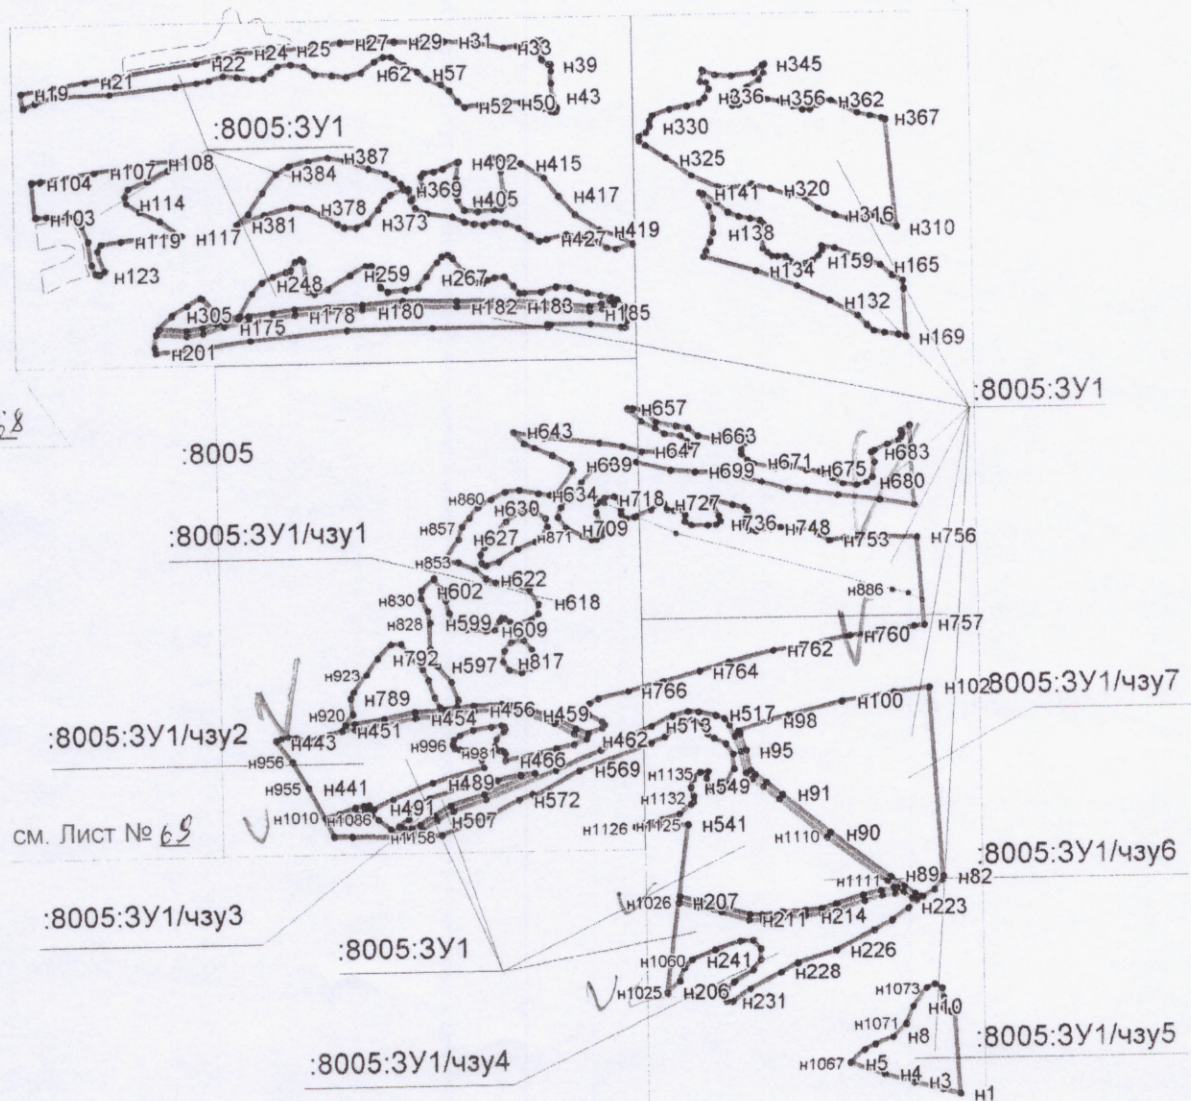

см. Лист № 71

Масштаб 1:8000

Условные обозначения приведены на листе № 65

Главе сельского поселения Васильевка
муниципального района Ставропольский
Самарской области
Писарцеву Ю.А.

от Рассыпнинского О.В.
г. Самара, ул. Ст. Загора, д. 267г, кв. 45

Заявление

Я, Рассыпнинский Олег Валерьянович, паспорт серия 36 04 № 260876, выдан 01.07.2003г. УВД Кировского района г. Самары, зарегистрирован по адресу: Самарская область, г. Самара, ул. Ст. Загора, д. 267г, кв. 45 являюсь собственником земельного участка с КН 63:32:1403007:0006 общей площадью 200.00 кв.м. расположенного по адресу: Самарская область, муниципальный район Ставропольский, с. Васильевка, ул. Шоссейная, участок №25

В связи с допущенной ошибкой при подготовке проекта генерального плана сельского поселения Васильевка, прошу Вас включить указанный земельный участок с КН 63:32:1403007:0006 в категорию – земли поселений.

С уважением, Рассыпнинский О.В.

Рассыпнинский
15.11.2013

Приложения:

1. Кадастровый паспорт земельного участка, копия.
2. Свидетельство на право собственности.

АДМИНИСТРАЦИЯ СЕЛЬСКОГО ПОСЕЛЕНИЯ ВАСИЛЬЕВКА,
МУНИЦИПАЛЬНОГО РАЙОНА СТАВРОПОЛЬСКИЙ
САМАРСКОЙ ОБЛАСТИ
ИНН 6382050682 / КПП 638201001

Вх. № 207
от 15 ноября 20 13

Ставропольский филиал ФГУ "Земельная кадастровая палата" по Самарской области

В.1

Наименование органа (организации), осуществляющего государственный кадастровый учет земельных участков

КАДАСТРОВЫЙ ПЛАН ЗЕМЕЛЬНОГО УЧАСТКА (выписка из государственного земельного кадастра)

22 июля 2004 г. № 32-4-8/04-4548

1		Кадастровый номер 63:32:14 03 007:0006		2		Лист № 1		3		Всего листов 2		
Общие сведения												
4		Предыдущие номера -										
5		Наименование участка Земленовладение 6 -										
7		Местоположение обл. Самарская, р-н Ставропольский, с. Васильевка ул. Шоссейная, Участок 25										
8		Категория земель:										
8.1		Земли сельскохозяйственного назначения	Земли поселений	Земли промышленности, транспорта, связи, радиовещания, телевидения, информатики, космического обеспечения, энергетики, обороны и иного назначения	Земли особо охраняемых территорий	Земли лесного фонда	Земли водного фонда	Земли запаса	Категория не установлена			
8.2		-	весь	-	-	-	-	-	-		-	
9		Разрешенное использование /назначение/: Под установку-навильон										
10		Фактическое использование /характер деятельности/: -										
11		Площадь: 200 кв.м.	12	Нормативная цена: 1125 руб	13	Ставка земельного налога: -	14	Базовая ставка арендной платы: -				
15		Сведения о правах:		Правообладатель		Вид права		Особые отметки				
		Ганрывердиев Б. Ф.				Собственность						
16		Особые отметки: План изготовлен в 4 экземплярах, имеющих одинаковую юридическую силу. Площадь земельного участка соответствует материалам межевания. Нормативная цена рассчитана по состоянию на 22.07.2004										
17		Цель предоставления выписки: В соответствии с заявлением для совершения сделки										
18		Дополнительные сведения для регистрации сделки, в результате которой образован земельный участок		18.1	Регистрационный номер документа							
				18.2	Номера образованных участков:							
				18.3	Номера ликвидируемых участков:							



Директор Ставропольского филиала ФГУ ЗКП по Самарской области

Должность

подпись

М.П.

/Пантелеева Т.М./

Фамилия И.О.


КАДАСТРОВЫЙ ПЛАН ЗЕМЕЛЬНОГО УЧАСТКА (выписка из государственного земельного кадастра)

В.2

1 Кадастровый номер 63:32:14 03 007:0006

2 Лист № 2

3 План (чертеж, схема) границ земельного участка

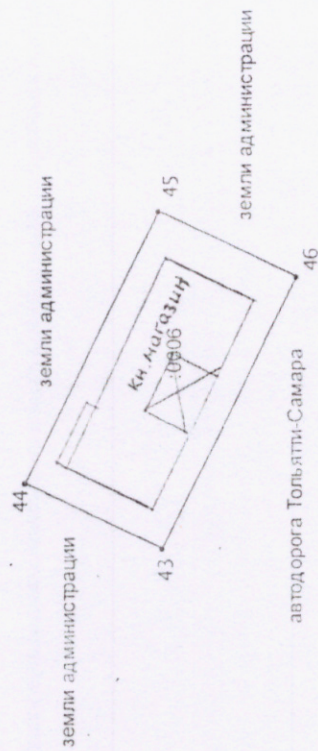

4 Масштаб 1:500

Директор Ставропольского филиала ФГУ ЗКП по Самарской области

Должность

Подпись

Пантелеева Т.М./
Фамилия И О



РОССИЙСКАЯ ФЕДЕРАЦИЯ
Единый государственный реестр прав на недвижимое имущество и сделок с ним
Учреждение юстиции по государственной регистрации прав
на недвижимое имущество и сделок с ним на территории Самарской области
Самарская областная регистрационная палата

СВИДЕТЕЛЬСТВО

О ГОСУДАРСТВЕННОЙ РЕГИСТРАЦИИ ПРАВА

Дата выдачи 15 ноября 2004 года

Документы-основания Договор от 01.11.2004 г.

Субъект (субъекты) права РАССЫПНИНСКИЙ ОЛЕГ ВАЛЕРЬЯНОВИЧ
Дата рождения: 10.02.1971 г.
прож.: Самарская область, г. Самара,
ул. Ст. Загора, д. 267 Г, кв. 45
Паспорт: серия 36 04 № 260876 выдан 01.07.2003 г.
УВД Кировского района г. Самары

Вид права СОБСТВЕННОСТЬ

Объект права ЗЕМЕЛЬНЫЙ УЧАСТОК
Назначение: Земли поселений
Площадь: 200.00 кв.м
Адрес объекта: Самарская область, Ставропольский р-н,
с. Васильевка, ул. Шоссейная, участок № 25

Кадастровый (или условный) номер
63:32:1403007:0006

Существующие ограничения (обременения) права не зарегистрированы

О чем в Едином государственном реестре прав на недвижимое имущество и сделок с ним 12 ноября 2004 года
сделана запись регистрации 63:01/32-80/2004-165

Регистратор В.Н. Васильев



Серия 63—АБ 298659 *

Главе сельского поселения Васильевка
муниципального района Ставропольский
Самарской области
Пасарцеву Ю.А.
от Шестопалова В.В.
Самарская область, Ставропольский р-н.
с. Васильевка, 3 проезд, д. 9

Заявление

В связи с проведением публичных слушаний по
подготовке проекта генерального плана сельского поселения
Васильевка прошу Вас включить земельный участок с КН
63:32:0000000:254 общей площадью 41751268 кв.м. расположенный
по адресу: Самарская область, Ставропольский район, земли
общей долевой собственности в границах какова "Путь
Лерина", к производственной зоне.

С уважением, Шестопалов В.В. *Шеф*

Приложение:

1. Схема расположения земельного участка
2. Свидетельство на право собственности

15.11.2013

АДМИНИСТРАЦИЯ СЕЛЬСКОГО ПОСЕЛЕНИЯ ВАСИЛЬЕВКА
МУНИЦИПАЛЬНОГО РАЙОНА СТАВРОПОЛЬСКИЙ
САМАРСКОЙ ОБЛАСТИ
ИНН 6382050682 / КПП 638201001

Вх. №

208

от

15 ноября 2013



СВИДЕТЕЛЬСТВО

О ГОСУДАРСТВЕННОЙ РЕГИСТРАЦИИ ПРАВА

Управление Федеральной службы государственной регистрации,
кадастра и картографии по Самарской области

повторное, взамен свидетельства: серия 63-АК № 067690, дата выдачи 15.12.2012

Дата выдачи:

"19" сентября 2013 года

Документы-основания: • Свидетельство на право собственности на землю серия РФ-VI САМ 320000 № 546046, регистрационная запись № 015706 от 23.11.1994 г.

• Постановление Администрации Ставропольского района Самарской области № 486 от 20.09.1994г.

• Договор купли-продажи от 20.03.2009г.

Субъект (субъекты) права: Шестопалов Владимир Владимирович, дата рождения 09.04.1957, место рождения: с/з 161 Ферма 4 Венгеровского р-на Новосибирской области, гражданство Гражданин РФ, пол: мужской, паспорт гражданина Российской Федерации: серия 36 05 № 093173, выдан 14.12.2004 Ставропольским РОВД Самарской области, код подразделения 632-027; адрес постоянного места жительства: Россия, Самарская область, Ставропольский район, с.Васильевка, 3 проезд, д.9 (Снят с регистрационного учета 11.04.2012г.)

Вид права: Общая долевая собственность, доля в праве 1/497

Объект права: Земельный участок (единое землепользование), категория земель: земли сельскохозяйственного назначения, разрешенное использование: для сельскохозяйственного производства, общая площадь 41 251 268 кв. м, адрес (местонахождение) объекта: Самарская область, Ставропольский р-н, земли общей долевой собственности в границах колхоза "Путь Ленина"


Кадастровый (или условный) номер: 63:32:0000000:254

Существующие ограничения (обременения) права: не зарегистрировано

о чем в Едином государственном реестре прав на недвижимое имущество и сделок с ним "15" декабря 2012 года сделана запись регистрации № 63-63-32/044/2012-966

Регистратор

Королева И. В.

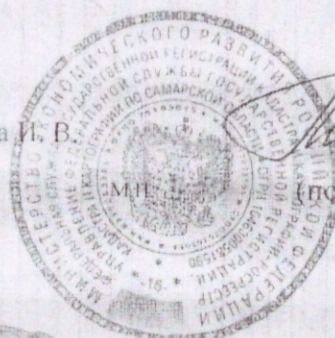

(подпись)

63-АЛ № 226827

