


КАРТА МАТЕРИАЛОВ ПО ОБОСНОВАНИЮ ВНЕСЕНИЯ ИЗМЕНЕНИЙ В ГЕНЕРАЛЬНЫЙ ПЛАН
СЕЛЬСКОГО ПОСЕЛЕНИЯ ВАСИЛЬЕВКА МУНИЦИПАЛЬНОГО РАЙОНА СТАВРОПОЛЬСКИЙ САМАРСКОЙ ОБЛАСТИ



УСЛОВНЫЕ ОБОЗНАЧЕНИЯ:

Границы субъектов Российской Федерации, муниципальных образований, населенных пунктов

Границы ериниц административно-территориального деления Российской Федерации

5 км

Граница муниципального района

Граница городского округа

Граница сельского поселения

Граница населенного пункта

Иная информация о состоянии, об использовании, ограничениях использования территорий

Функциональные зоны

5 км

5 км

Жилые зоны

Общественно-деловые зоны

Зоны рекреационного назначения

Зоны сельскохозяйственного использования

Производственные зоны, зоны инженерной и транспортной инфраструктур

Зоны специального назначения

Зона автаторий

Зоны с особыми условиями использования территорий

Береговая полоса

Прибрежные защитные полосы

Прибрежная защитная полоса

Водоохраняемые зоны

Водоохраняемая зона

Зоны санитарной охраны источников питьевого и хозяйственно-бытового водоснабжения и водопроводов питьевого назначения

Первый пояс зоны санитарной охраны источника водоснабжения

Второй пояс зоны санитарной охраны источника водоснабжения

Третий пояс зоны санитарной охраны источника водоснабжения

Иные зоны с особыми условиями использования

Придорожная полоса

Охранная зона инженерных коммуникаций

Охранная зона объектов электросетевого хозяйства (защитная зона электросетей, вокруг подстанции)

Охранная зона газопроводов и систем газоснабжения

Охранная зона транспортных коммуникаций

Охранная зона железнодорожных путей

Санитарно-защитная зона

Санитарно-защитная зона предприятий, сооружений и иных объектов

Санитарный разрыв (санитарная полоса отчуждения) инженерных коммуникаций

Санитарный разрыв магистральных трубопроводов углеводородного сырья

Особо охраняемые природные территории

Особо охраняемые природные территории

Государственный природный заповедник

Памятник природы

Территории объектов культурного наследия

Границы территорий объектов культурного наследия

Граница территории объекта культурного наследия

Объекты культурного наследия (ОКН)

Памятник

Значение объектов

Объект федерального значения

Объект регионального значения

Объект местного значения

Объекты социальной инфраструктуры и отдыха

Объекты здравоохранения

Лечебно-профилактическая медицинская организация, оказывающая медицинскую помощь в амбулаторных условиях и (или) в условиях дневного стационара

Обособленное структурное подразделение медицинской организации, оказывающей первичную медико-санитарную помощь

Объекты культуры и искусства

Объект культурно-досугового типа

Объекты образования и науки

Дошкольная образовательная организация

Общественная образовательная организация

Объекты физической культуры и массового спорта

Спортивное сооружение

Прочие объекты обслуживания

Административное здание

Непроизводственные объекты коммунально-бытового обслуживания и предоставления персональных услуг

Объект религиозной организации (объединения)

Объекты торговли, общественного питания

Иные объекты федерального значения, регионального значения, местного значения

Места погребения

Кладбище

Предприятия промышленности, сельского и лесного хозяйства, объекты утилизации и переработки отходов производства и потребления

Прочие объекты, связанные с производственной деятельностью

Объект, связанный с производственной деятельностью

Объекты трубопроводного транспорта и инженерной инфраструктуры

Магистральные трубопроводы для транспортировки жидких и газообразных углеводородов

Магистральный газопровод

Магистральный продуктопровод

Линии электропередачи (ЛЭП)

Линии электропередачи 10 кВ

Линии электропередачи 35 кВ

Линии электропередачи 110 кВ

Линии электропередачи 220 кВ

Линии электропередачи 500 кВ

Распределительные трубопроводы для транспортировки газа

Газопровод распределительный в.д.

Газопровод распределительный н.д.

Газопровод распределительный с.д.

Сети водоснабжения

Канализация напорная

Сети водоснабжения

Водопровод

Сети электроснабжения

Линейно-кабельное сооружение связи

Линия связи

Объекты водоснабжения

Артезианская скважина

Водоизбор

Водонапорная башня

Объекты добычи и транспортировки газа

Газораспределительная станция (ГРС)

Пункт радиационного газа (ПРГ)

Объекты теплоснабжения

Источник тепловой энергии

Электроснабжение

Трансформаторная подстанция (ТПТ)

Электроснабжающая подстанция 220 кВ

Объекты транспортной инфраструктуры

Автомобильные дороги

Автомобильные дороги федерального значения

Автомобильные дороги регионального или муниципального значения

Автомобильные дороги местного значения

Частные автомобильные дороги

Железнодорожные пути

Железнодорожный путь общего пользования

Объекты воздушного транспорта

Вертолет

Объекты обслуживания и хранения автомобильного транспорта

Станция автозаправочная

Объекты железнодорожного транспорта

Железнодорожная станция

Искусственные дорожные сооружения

Мостовое сооружение

Улично-дорожная сеть сельского населенного пункта

Главная улица

Поселковая дорога

Улицы в жилой застройке

Природные объекты

Поверхностные водные объекты

Болото

Водоем (озеро, пруд)

Водоток (река, ручей, канал)

Леса

Границы лесничества

Месторождения и проявления полезных ископаемых

Участки недр, предоставленные для добычи полезных ископаемых, в том числе, не связанных с их добычей

Лицензионные участки

МАСШТАБ 1 : 25 000

1 сантиметр 250 метров

250 0 250 500 750 1000