ЗАРЕГИСТРИРОВАН
№ МГП-25-165
31.07.2025

МИНИСТЕРСТВО ГРАДОСТРОИТЕЛЬНОЙ ПОЛИТИКИ САМАРСКОЙ ОБЛАСТИ

ПРИКАЗ

от 31.07.2025 № 165-П

О внесении изменений в Правила землепользования и застройки сельского поселения Васильевка муниципального района Ставропольский Самарской области, утвержденные решением Собрания представителей сельского поселения Васильевка муниципального района Ставропольский Самарской области от 30.12.2013 № 108

В соответствии с Градостроительным кодексом Российской Федерации, Законом Самарской области от 12.07.2006 № 90-ГД «О градостроительной деятельности на территории Самарской области», Законом Самарской области от 29.12.2014 № 134-ГД «О перераспределении полномочий между органами местного самоуправления и органами государственной власти Самарской области в сферах градостроительной деятельности и рекламы на территории Самарской области», Положением о министерстве градостроительной политики Самарской области, утвержденным постановлением Правительства Самарской области от 14.02.2025 № 45, заключением Комиссии по подготовке правил землепользования и застройки сельского поселения Васильевка муниципального района Ставропольский Самарской области от 26.06.2025 № 4, ПРИКАЗЫВАЮ:

1. Внести в Правила землепользования и застройки сельского поселения Васильевка муниципального района Ставропольский Самарской области, утвержденные решением Собрания представителей сельского поселения Васильевка муниципального района Ставропольский Самарской области от 30.12.2013 № 108 (далее – Правила), следующие изменения:

000198

1.1. Часть I «Порядок применения правил землепользования и застройки и внесения в них изменений» изложить в новой редакции согласно Приложению 1 к настоящему Приказу;

1.2. Часть II «Карта градостроительного зонирования», часть III «Градостроительные регламенты» изложить в новой редакции согласно Приложению 2 к настоящему Приказу;

1.3. Карту градостроительного зонирования (М 1:5 000) к Правилам изложить в новой редакции согласно Приложению 3 к настоящему Приказу;

1.4. Карту градостроительного зонирования (М 1:25 000) к Правилам изложить в новой редакции согласно Приложению 4 к настоящему Приказу;

1.5. Сведения о границах территориальных зон Правил землепользования и застройки сельского поселения Васильевка муниципального района Ставропольский Самарской области изложить в новой редакции согласно Приложению 5 к настоящему Приказу.

2. Опубликовать настоящий приказ в средствах массовой информации.

3. Направить настоящий приказ в Администрацию сельского поселения Васильевка муниципального района Ставропольский Самарской области в течение 3 (трех) рабочих дней со дня его издания.

4. Рекомендовать Администрации сельского поселения Васильевка муниципального района Ставропольский Самарской области:

4.1. Обеспечить опубликование изменений в Правила в соответствии с настоящим приказом в порядке, установленном для официального опубликования муниципальных правовых актов, иной официальной информации;

4.2. Обеспечить размещение изменений в Правила в соответствии с настоящим приказом на официальном сайте Администрации сельского поселения Васильевка муниципального района Ставропольский Самарской области в информационно-телекоммуникационной сети «Интернет»;

4.3. Обеспечить размещение изменений в Правила в соответствии с настоящим приказом в государственной информационной системе обеспечения градостроительной деятельности в соответствии с требованиями статьи 57 Градостроительного кодекса Российской Федерации;

4.4. Обеспечить размещение изменений в Правила в соответствии с настоящим приказом в Федеральной государственной информационной системе территориального планирования в соответствии с требованиями статьи 57.1 Градостроительного кодекса Российской Федерации.

5. Настоящий приказ вступает в силу со дня его официального опубликования.

6. Контроль за исполнением настоящего приказа оставляю за собой.

Министр А.А. Грачев

Приложение 1
к приказу министерства
градостроительной политики
Самарской области
от 31.07.2025 № 165-п

ПРАВИЛА ЗЕМЛЕПОЛЬЗОВАНИЯ И ЗАСТРОЙКИ

(Внесение изменений)

Сельского поселения Васильевка

муниципального района Ставропольский

Самарской области

Порядок применения правил землепользования и застройки
и внесения в них изменений
(Часть I)

2025

Оглавление

ВВЕДЕНИЕ 3
ЧАСТЬ I. ПОРЯДОК ПРИМЕНЕНИЯ ПРАВИЛ ЗЕМЛЕПОЛЬЗОВАНИЯ И ЗАСТРОЙКИ И ВНЕСЕНИЯ В НИХ ИЗМЕНЕНИЙ 4
ГЛАВА 1. Общие положения 4
Статья 1. Основные понятия, используемые в Правилах землепользования и застройки 4
Статья 2. Основания ведения, назначение и состав Правил землепользования и застройки 5
Статья 3. Открытость и доступность информации о землепользовании и застройке 6
ГЛАВА 2. ПОЛОЖЕНИЯ О РЕГУЛИРОВАНИИ ЗЕМЛЕПОЛЬЗОВАНИЯ И ЗАСТРОЙКИ 7
Статья 4. Комиссия по подготовке проекта Правил землепользования и застройки 7
Статья 4.1. Перераспределение полномочий между органами местного самоуправления поселения и уполномоченными Правительством Самарской области органами государственной власти Самарской области 8
Статья 4.2 Полномочия Главы поселения и Администрации поселения 9
Статья 4.3. Полномочия Главы района и администрации муниципального района Ставропольский Самарской области на основании передачи осуществления части полномочий поселения 11
Статья 5. Общие положения, относящиеся к ранее возникшим правам 12
Статья 6. Территориальные зоны 13
Статья 7. Градостроительные регламенты и их применение 14
ГЛАВА 3. Положения об изменении видов разрешенного использования земельных участков и объектов капитального строительства физическими и юридическими лицами. 16
Статья 8. Порядок изменения видов разрешенного использования земельных участков и объектов капитального строительства 16
Статья 9. Порядок предоставления разрешения на условно разрешенный вид использования земельного участка или объекта капитального строительства 18
Статья 10. Порядок предоставления разрешения на отклонение от предельных параметров разрешенного строительства, реконструкции объектов капитального строительства 22
ГЛАВА 4. Положения о подготовке документации по планировке территории органами местного самоуправления 27
Статья 11. Общие положения 27
ГЛАВА 5. Положения о проведении общественных обсуждений или публичных слушаний по вопросам землепользования и застройки 29
Статья 12. Общие положения о проведении общественных обсуждений или публичных слушаний по вопросам землепользования и застройки 29
ГЛАВА 6. Положения о внесении изменений в Правила землепользования и застройки 30
Статья 13. Порядок внесения изменений в Правила землепользования и застройки 30
ГЛАВА 7. Сведения о границах территориальных зон 33
Статья 14. Сведения о границах территориальных зон 33

ВВЕДЕНИЕ

Правила землепользования и застройки сельского поселения Васильевка муниципального района Ставропольский Самарской области (далее – Правила) - нормативно-правовой акт сельского поселения Васильевка муниципального района Ставропольский Самарской области (далее – сельское поселение), являются документом градостроительного зонирования, принятым в соответствии с Градостроительным кодексом Российской Федерации, Земельным кодексом Российской Федерации, Федеральным законом от 06.10.2003 № 131-ФЗ «Об общих принципах организации местного самоуправления в Российской Федерации» иными законами и нормативными правовыми актами Российской Федерации и Самарской области о градостроительной деятельности, в области земельных отношений, охраны окружающей среды и рационального использования природных ресурсов, Законом Самарской области от 29.12.2014 № 134-ГД «О перераспределении полномочий между органами местного самоуправления и органами государственной власти Самарской области в сферах градостроительной деятельности и рекламы на территории Самарской области», постановлением Правительства Самарской области от 14.02.2025 № 45 «Об утверждении Положения о министерстве градостроительной политики Самарской области», нормативно - правовыми актами, определяющими основные направления социально-экономического и градостроительного развития поселения, с учетом требований технических регламентов, положения о территориальном планировании, содержащегося в генеральном плане поселения (далее - Генеральный план поселения), результатов общественных обсуждений или публичных слушаний по проекту Правил и предложений заинтересованных лиц.

Настоящие Правила устанавливают территориальные зоны, градостроительные регламенты, порядок применения настоящих Правил и внесения в них изменений в соответствии с действующим законодательством, муниципальными правовыми актами органов местного самоуправления, создают условия рационального использования территории сельского поселения с целью формирования гармоничной среды жизнедеятельности, планировки, застройки и благоустройства территории сельского поселения развития программ жилищного строительства, производственной, социальной, инженерно-транспортной инфраструктур, бережного природопользования.

ЧАСТЬ I. ПОРЯДОК ПРИМЕНЕНИЯ ПРАВИЛ ЗЕМЛЕПОЛЬЗОВАНИЯ И ЗАСТРОЙКИ И ВНЕСЕНИЯ В НИХ ИЗМЕНЕНИЙ

ГЛАВА 1. Общие положения

Статья 1. Основные понятия, используемые в Правилах землепользования и застройки

В настоящих Правилах используются следующие основные понятия:

Градостроительное зонирование – зонирование территорий муниципальных образований в целях определения территориальных зон и установления градостроительных регламентов.

Градостроительный регламент – устанавливаемые в пределах границ соответствующей территориальной зоны виды разрешенного использования земельных участков, равно как всего, что находится над и под поверхностью земельных участков и используется в процессе их застройки и последующей эксплуатации объектов капитального строительства, предельные (минимальные и (или) максимальные) размеры земельных участков и предельные параметры разрешенного строительства, реконструкции объектов капитального строительства, ограничения использования земельных участков и объектов капитального строительства, а также применительно к территориям, в границах которых предусматривается осуществление деятельности по комплексному развитию территории, расчетные показатели минимально допустимого уровня обеспеченности соответствующей территории объектами коммунальной, транспортной, социальной инфраструктур и расчетные показатели максимально допустимого уровня территориальной доступности указанных объектов для населения.

Зоны с особыми условиями использования территорий – охранные, санитарно-защитные зоны, зоны охраны объектов культурного наследия (памятников истории и культуры) народов Российской Федерации (далее - объекты культурного наследия), защитные зоны объектов культурного наследия, водоохранные зоны, зоны затопления, подтопления, зоны санитарной охраны источников питьевого и хозяйственно-бытового водоснабжения, зоны охраняемых объектов, приаэродромная территория, иные зоны, устанавливаемые в соответствии с законодательством Российской Федерации.

Комплексное развитие территорий – совокупность мероприятий, выполняемых в соответствии с утвержденной документацией по планировке территории и направленных на создание благоприятных условий проживания граждан, обновление среды жизнедеятельности и территорий общего пользования поселений, городских округов.

Линейные объекты – линии электропередачи, линии связи (в том числе линейно-кабельные сооружения), трубопроводы, автомобильные дороги, железнодорожные линии и другие подобные сооружения.

Объект капитального строительства – здание, строение, сооружение, объекты, строительство которых не завершено (далее - объекты незавершенного строительства), за исключением некапитальных строений, сооружений и неотделимых улучшений земельного участка (замощение, покрытие и другие).

Некапитальные строения, сооружения – строения, сооружения, которые не имеют прочной связи с землей и конструктивные характеристики которых позволяют осуществить их перемещение и (или) демонтаж и последующую сборку без несоразмерного ущерба назначению и без изменения основных характеристик строений, сооружений (в том числе киосков, навесов и других подобных строений, сооружений).

Объект индивидуального жилищного строительства – отдельно стоящее здание с количеством надземных этажей не более чем три, высотой не более двадцати метров, которое состоит из комнат и помещений вспомогательного использования, предназначенных для удовлетворения гражданами бытовых и иных нужд, связанных с их проживанием в таком здании, и не предназначено для раздела на самостоятельные объекты недвижимости.

Правообладатели земельных участков – собственники земельных участков, землепользователи, землевладельцы и арендаторы земельных участков.

Территориальные зоны – зоны, для которых в правилах землепользования и застройки определены границы и установлены градостроительные регламенты.

Территории общего пользования – территории, которыми беспрепятственно пользуется неограниченный круг лиц (в том числе площади, улицы, проезды, набережные, береговые полосы водных объектов общего пользования, скверы, бульвары).

Устойчивое развитие территорий – обеспечение при осуществлении градостроительной деятельности безопасности и благоприятных условий жизнедеятельности человека, ограничение негативного воздействия хозяйственной и иной деятельности на окружающую среду и обеспечение охраны и рационального использования природных ресурсов в интересах настоящего и будущего поколений.

Статья 2. Основания ведения, назначение и состав Правил землепользования и застройки

1. Настоящие Правила в соответствии с Градостроительным кодексом Российской Федерации, Земельным кодексом Российской Федерации вводят

в муниципальном образовании систему регулирования землепользования и застройки.

2. Настоящие Правила разрабатываются в целях:

1) создания условий для устойчивого развития территорий муниципальных образований, сохранения окружающей среды и объектов культурного наследия;

2) создания условий для планировки территорий муниципальных образований;

3) обеспечения прав и законных интересов физических и юридических лиц, в том числе правообладателей земельных участков и объектов капитального строительства;

4) создания условий для привлечения инвестиций, в том числе путем предоставления возможности выбора наиболее эффективных видов разрешенного использования земельных участков и объектов капитального строительства.

3. Настоящие Правила применяются наряду с:

– нормативными правовыми актами органов государственной власти Российской Федерации, Самарской области;

– нормативными правовыми актами муниципального района Ставропольский, сельского поселения Васильевка;

– нормативами градостроительного проектирования;

– техническими регламентами;

– нормативными техническими документами.

4. Правила землепользования и застройки включают в себя:

Часть I. Порядок применения и внесения изменений в указанные Правила;

Часть II. Карты градостроительного зонирования (М 1:5 000; 1:25 000);

Часть III. Градостроительные регламенты.

5. Настоящие Правила обязательны для соблюдения органами государственной власти, органами местного самоуправления, физическими и юридическими лицами, должностными лицами, осуществляющими, регулирующими и контролирующими градостроительную деятельность на территории сельского поселения.

Статья 3. Открытость и доступность информации о землепользовании и застройке

1. Настоящие Правила, включая все входящие в их состав картографические и иные документы, являются открытыми для всех физических и юридических лиц, а также должностных лиц, органов государственной власти и органов местного самоуправления.

2. Органы местного самоуправления сельского поселения Васильевка обеспечивают возможность ознакомления с настоящими Правилами путем:

– опубликования (обнародования) настоящих Правил в порядке, установленном для официального опубликования (обнародования) нормативных правовых актов органов местного самоуправления, иной официальной информации, и размещения на официальном сайте муниципального образования в сети «Интернет»;

– создания возможности для ознакомления с настоящими Правилами в полном комплекте в органах и организациях, участвующих в вопросах регулирования землепользования и застройки на территории сельского поселения;

– направления в администрацию муниципального района Ставропольский Самарской области для размещения в Федеральной государственной информационной системе территориального планирования, государственной информационной системе Самарской области «Информационная система обеспечения градостроительной деятельности»;

– предоставления физическим и юридическим лицам выписок из настоящих Правил, а также необходимых копий картографических материалов и их фрагментов, характеризующих условия землепользования и застройки применительно к отдельным земельным участкам и элементам планировочной структуры. Данные материалы предоставляются вышеуказанным лицам по письменному запросу.

3. Администрация муниципального района Ставропольский обеспечивает предоставление физическим и юридическим лицам материалы настоящих Правил, содержащиеся в государственных информационных системах обеспечения градостроительной деятельности. Данные материалы предоставляются вышеуказанным лицам по письменному запросу.

ГЛАВА 2. Положения о регулировании землепользования и застройки

Статья 4. Комиссия по подготовке проекта Правил землепользования и застройки

1. Комиссия по подготовке проекта правил землепользования и застройки поселения (далее – Комиссия) является постоянно действующим коллегиальным совещательным органом при Главе поселения, образованным в целях подготовки проекта Правил и обеспечения соблюдения требований Правил, предъявляемых к землепользованию и застройке в поселении.

2. Состав и порядок деятельности Комиссии утверждается постановлением Администрации поселения в соответствии с Градостроительным кодексом Российской Федерации, законами Самарской области и решениями органа местного самоуправления.

3. К полномочиям Комиссии относятся:

1) рассмотрение результатов публичных слушаний по проектам разрешений о предоставлении разрешений на условно разрешенный вид использования земельного участка или объекта капитального строительства, подготовленным на основании поступивших заявлений и подготовка рекомендаций;

2) рассмотрение результатов публичных слушаний по проектам разрешений о предоставлении разрешений на отклонение от предельных параметров разрешенного строительства, реконструкции объектов капитального строительства, подготовленным на основании поступивших заявлений и подготовка рекомендаций;

3) рассмотрение поступивших предложений о внесении изменений в Правила;

4) иные полномочия, отнесенные к компетенции комиссии по подготовке проекта правил землепользования и застройки градостроительным законодательством, Правилами и Положением о комиссии по подготовке проекта правил землепользования и застройки поселения, утвержденным постановлением Администрации сельского поселения Васильевка муниципального района Ставропольский Самарской области (далее – Администрация поселения) в соответствии с законодательством о градостроительной деятельности и Правилами.

Статья 4.1. Перераспределение полномочий между органами местного самоуправления поселения и уполномоченными Правительством Самарской области органами государственной власти Самарской области

1. С 01.01.2025 полномочия органов местного самоуправления сельского поселения Васильевка муниципального района Ставропольский Самарской области (далее также – сельского поселения) и органа исполнительной власти Самарской области - Министерства градостроительной политики Самарской области (далее также - Министерство) в области градостроительной деятельности и земельных отношений перераспределены в порядке, предусмотренном частью 1.2 статьи 17 Федерального закона от 06.10.2003 № 131-ФЗ «Об общих принципах организации местного самоуправления в Российской Федерации», на основании Закона Самарской области от 26.11.2024 № 105-ГД о внесении изменений в статью 3 Закона Самарской области от 29.12.2014 № 134-ГД «О перераспределении полномочий между органами местного самоуправления и органами государственной власти Самарской области в сферах градостроительной деятельности и рекламы на территории Самарской области» и Положения о министерстве градостроительной политики Самарской области, утвержденного постановлением Правительства Самарской области от 14.02.2025 № 45 «Об утверждении Положения о министерстве градостроительной политики Самарской области».

2. Предусмотренное частью 1 статьи 3 Закона Самарской области от 29.12.2014 № 134-ГД перераспределение полномочий устанавливается на срок по 31 декабря 2029 года.

Статья 4.2 Полномочия Главы поселения и Администрации поселения

1. К полномочиям Главы поселения в сфере землепользования и застройки относятся:

1) назначение и проведение публичных слушаний по вопросам градостроительной деятельности в поселении;

2) контроль за исполнением органами местного самоуправления и должностными лицами местного самоуправления поселения полномочий по решению вопросов местного значения в сфере землепользования и застройки;

3) иные полномочия, отнесенные законодательством о градостроительной деятельности, земельным законодательством, Уставом поселения, решениями Собрания представителей поселения к компетенции Главы поселения.

2. Глава поселения принимает постановления Главы поселения по вопросам, указанным в пункте 1 настоящей статьи.

3. К полномочиям Администрации поселения в сфере землепользования и застройки относятся:

1) обеспечение всем заинтересованным лицам возможности ознакомления с Правилами;

2) обеспечение подготовки документации по планировке территории поселения, за исключением случаев, предусмотренных статьей 45 Градостроительного кодекса Российской Федерации и Законом Самарской области от 29.12.2014 № 134-ГД «О перераспределении полномочий между органами местного самоуправления и органами государственной власти Самарской области в сферах градостроительной деятельности и рекламы на территории Самарской области», проверка указанной документации на соответствие требованиям, предусмотренным частью 10 статьи 45 Градостроительного кодекса Российской Федерации;

3) организация проведения публичных слушаний по вопросам градостроительной деятельности, осуществляется в соответствии с частью 1 статьи 5.1 Градостроительного кодекса Российской Федерации, пунктом 2 раздела 1 действующей редакции Положения об организации и проведении общественных обсуждений или публичных слушаний по вопросам градостроительной деятельности на территории сельского поселения Васильевка муниципального района Ставропольский Самарской области (далее также - Положение о проведении общественных обсуждений или публичных слушаний по вопросам градостроительной деятельности поселения), утвержденного постановлением

Администрации сельского поселения Васильевка муниципального района Ставропольский Самарской области от 17.12.2019 № 86 (в ред. от 11.12.2023 №74);

4) организация работы по созданию инвалидам условий для беспрепятственного доступа к объектам социальной инфраструктуры на территории поселения, в пределах полномочий, установленных законодательством;

5) контроль за соблюдением физическими и юридическими лицами Правил и иных муниципальных правовых актов в сфере землепользования и застройки в рамках муниципального земельного контроля в пределах своих полномочий;

6) осуществление иных полномочий, которые в соответствии с законодательством о градостроительной деятельности, земельным законодательством, Уставом поселения, Правилами, решениями Собрания представителей поселения и постановлениями Администрации поселения не отнесены к компетенции иных органов местного самоуправления поселения или Комиссии по подготовке проекта правил землепользования и застройки поселения.

4. Глава поселения принимает постановления Администрации поселения по следующим вопросам землепользования и застройки поселения:

1) об утверждении состава и порядка деятельности комиссии по подготовке проекта правил землепользования и застройки поселения;

2) о подготовке документации по планировке территории за исключением случаев, когда принятие таких решений отнесено к полномочиям органов исполнительной власти Самарской области;

3) об утверждении документации по планировке территории или об отклонении такой документации и направлении ее на доработку с указанием причин принятого решения за исключением случаев, когда принятие таких решений отнесено к полномочиям органов исполнительной власти Самарской области;

4) по иным вопросам, отнесенным к компетенции Главы поселения или Администрации поселения законодательством о градостроительной деятельности и земельным законодательством;

5) по иным вопросам, отнесенным к компетенции Главы поселения или Администрации поселения, Уставом поселения, Правилами, решениями Собрания представителей поселения.

5. Уполномоченные органы и должностные лица Администрации поселения обеспечивают непосредственное осуществление полномочий Администрации поселения, предусмотренных Правилами.

Статья 4.3. Полномочия Главы района и администрации муниципального района Ставропольский Самарской области на основании передачи осуществления части полномочий поселения

1. С 01.01.2025, в соответствии со статьей 3 Закона Самарской области от 29.12.2014 № 134-ГД, к полномочиям Администрации поселения в сфере землепользования и застройки, на основания действующего соглашения № 10 от 01.07.2019 о передачи осуществления части полномочий сельского поселения Васильевка муниципального района Ставропольский Самарской области на уровень муниципального района Ставропольский Самарской области (далее также – Соглашение о делегировании части полномочий), относятся:

1) подготовка и выдача градостроительных планов земельных участков;

2) выдача разрешений на строительство объектов капитального строительства при осуществлении строительства, реконструкции объектов капитального строительства, расположенных на территории поселения, в пределах компетенции, предусмотренной статьей 51 Градостроительного кодекса Российской Федерации;

3) выдача разрешений на ввод в эксплуатацию объектов капитального строительства при осуществлении строительства, реконструкции объектов капитального строительства, расположенных на территории поселения, за исключением случаев, когда в соответствии со статьей 55 Градостроительного кодекса Российской Федерации разрешение на строительство объекта капитального строительства выдано федеральным органом исполнительной власти, органом исполнительной власти Самарской области или уполномоченной организацией, указанной в статье 55 Градостроительного кодекса Российской Федерации;

4) предоставление разрешения на условно разрешенный вид использования земельного участка или объекта капитального строительства или об отказе в предоставлении такого разрешения с указанием причин принятого решения, на условно разрешенные виды использования «для индивидуального жилищного строительства», «для ведения личного подсобного хозяйства (приусадебный земельный участок)», «ведение огородничества», «ведение садоводства»;

5) предоставление разрешения на отклонение от предельных параметров разрешенного строительства, реконструкции объектов капитального строительства или об отказе в предоставлении такого разрешения с указанием причин принятого решения, применительно к земельным участкам с видами разрешенного использования «для индивидуального жилищного строительства», «для ведения личного подсобного хозяйства (приусадебный земельный участок)», «ведение огородничества», «ведение садоводства»;

6) оказание содействия (консультативная, методологическая, организационная помощь в согласовании генеральных планов поселения, правил землепользования и застройки;

7) оказание содействия (консультативная, методологическая, организационная помощь) в согласовании документации по планировке территории;

8) осуществление проверки документации по планировке территории на соответствие требованиям, установленным частью 10 стати 45 Градостроительного кодекса Российской Федерации;

9) принятие решения и (или) о ходатайстве перед органами власти о переводе земель или земельных участков в составе таких земель из одной категории в другую;

10) об установлении (отмене) публичных сервитутов в отношении земельных участков, расположенных в границах поселения, в случаях, если это необходимо для обеспечения интересов местного самоуправления или местного населения поселения.

Статья 5. Общие положения, относящиеся к ранее возникшим правам

1. Принятые до введения в действие настоящих Правил муниципальные и иные правовые акты сельского поселения Васильевка муниципального района Ставропольский по вопросам землепользования и застройки применяются в части, не противоречащей настоящим Правилам.

2. Земельный участок или объект капитального строительства, существовавшие на законных основаниях до введения в действие Правил землепользования и застройки, или до внесения изменений в настоящие Правила являются несоответствующими настоящим Правилам в случаях, если:

1) виды их разрешенного использования не входят в перечень видов разрешенного использования, установленных для соответствующей территориальной зоны;

2) предельные (минимальные и (или) максимальные) размеры земельных участков и предельные параметры разрешенного строительства, реконструкции объектов капитального строительства не соответствуют предельным значениям, установленным градостроительным регламентом соответствующей территориальной зоны;

3) земельные участки и объекты капитального строительства, которые расположены в пределах зон с особыми условиями использования территории, применение которых не соответствует регламенту использования, установленному законами, иными нормативно-правовыми актами.

3. Использование объектов недвижимости, указанных в части 2 настоящей статьи, определяется в соответствии, с частями 8-10 статьи 36 Градостроительного кодекса Российской Федерации:

1) Земельные участки или объекты капитального строительства, виды разрешенного использования, предельные (минимальные и (или) максимальные) размеры и предельные параметры которых не соответствуют градостроительному

регламенту, могут использоваться без установления срока приведения их в соответствие с градостроительным регламентом, за исключением случаев, если использование таких земельных участков и объектов капитального строительства опасно для жизни или здоровья человека, для окружающей среды, объектов культурного наследия;

2) Реконструкция указанных в подпункте 1 пункта 3 настоящей статьи объектов капитального строительства может осуществляться только путем приведения таких объектов в соответствие с градостроительным регламентом или путем уменьшения их несоответствия предельным параметрам разрешенного строительства, реконструкции. Изменение видов разрешенного использования указанных земельных участков и объектов капитального строительства может осуществляться путем приведения их в соответствие с видами разрешенного использования земельных участков и объектов капитального строительства, установленными градостроительным регламентом;

3) В случае, если использование указанных в подпункте 1 пункта 3 настоящей статьи земельных участков и объектов капитального строительства продолжается и опасно для жизни или здоровья человека, для окружающей среды, объектов культурного наследия, в соответствии с федеральными законами может быть наложен запрет на использование таких земельных участков и объектов.

Статья 6. Территориальные зоны

1. При подготовке правил землепользования и застройки границы территориальных зон устанавливаются с учетом:

1) возможности сочетания в пределах одной территориальной зоны различных видов существующего и планируемого использования земельных участков;

2) функциональных зон и параметров их планируемого развития, определенных генеральным планом поселения (за исключением случая, установленного частью 6 статьи 18 Градостроительного Кодекса Российской Федерации), генеральным планом городского округа, схемой территориального планирования муниципального района;

3) определенных Градостроительным Кодексом Российской Федерации территориальных зон;

4) сложившейся планировки территории и существующего землепользования;

5) планируемых изменений границ земель различных категорий;

6) предотвращения возможности причинения вреда объектам капитального строительства, расположенным на смежных земельных участках;

7) историко-культурного опорного плана исторического поселения федерального значения или историко-культурного опорного плана исторического поселения регионального значения.

2. Границы территориальных зон могут устанавливаться по:

1) линиям магистралей, улиц, проездов, разделяющим транспортные потоки противоположных направлений;

2) красным линиям;

3) границам земельных участков;

4) границам населенных пунктов в пределах муниципальных образований;

5) границам муниципальных образований, в том числе границам внутригородских территорий городов федерального значения Москвы и Санкт-Петербурга;

6) естественным границам природных объектов;

7) иным границам.

3. Границы зон с особыми условиями использования территорий, границы территорий объектов культурного наследия, устанавливаемые в соответствии с законодательством Российской Федерации, могут не совпадать с границами территориальных зон.

4. Границы территориальных зон должны отвечать требованию принадлежности каждого земельного участка только к одной территориальной зоне, за исключением земельного участка, границы которого в соответствии с земельным законодательством могут пересекать границы территориальных зон.

5. Для каждой территориальной зоны настоящими Правилами устанавливается градостроительный регламент.

Статья 7. Градостроительные регламенты и их применение

1. Градостроительным регламентом определяется правовой режим земельных участков, равно как всего, что находится над и под поверхностью земельных участков и используется в процессе их застройки и последующей эксплуатации объектов капитального строительства.

2. Градостроительные регламенты устанавливаются с учетом:

1) фактического использования земельных участков и объектов капитального строительства в границах территориальной зоны;

2) возможности сочетания в пределах одной территориальной зоны различных видов существующего и планируемого использования земельных участков и объектов капитального строительства;

3) функциональных зон и характеристик их планируемого развития, определенных документами территориального планирования муниципальных образований;

4) видов территориальных зон;

5) требований охраны объектов культурного наследия, а также особо охраняемых природных территорий, иных природных объектов.

3. В градостроительном регламенте в отношении земельных участков и объектов капитального строительства, расположенных в пределах соответствующей территориальной зоны, указываются:

1) виды разрешенного использования земельных участков и объектов капитального строительства;

2) предельные (минимальные и (или) максимальные) размеры земельных участков и предельные параметры разрешенного строительства, реконструкции объектов капитального строительства;

3) ограничения использования земельных участков и объектов капитального строительства, устанавливаемые в соответствии с законодательством Российской Федерации;

4) расчетные показатели минимально допустимого уровня обеспеченности территории объектами коммунальной, транспортной, социальной инфраструктур и расчетные показатели максимально допустимого уровня территориальной доступности указанных объектов для населения в случае, если в границах территориальной зоны, применительно к которой устанавливается градостроительный регламент, предусматривается осуществление деятельности по комплексному и устойчивому развитию территории.

4. Действие градостроительного регламента распространяется в равной мере на все земельные участки и объекты капитального строительства, расположенные в пределах границ территориальной зоны, обозначенной на карте градостроительного зонирования, за исключением случаев, предусмотренных частями 4, 6 статьи 36 Градостроительного кодекса Российской Федерации.

5. Действие градостроительного регламента не распространяется на земельные участки:

1) в границах территорий памятников и ансамблей, включенных в единый государственный реестр объектов культурного наследия (памятников истории и культуры) народов Российской Федерации, а также в границах территорий памятников или ансамблей, которые являются выявленными объектами культурного наследия и решения о режиме содержания, параметрах реставрации, консервации, воссоздания, ремонта и приспособлении которых принимаются в порядке, установленном законодательством Российской Федерации об охране объектов культурного наследия;

2) в границах территорий общего пользования;

3) предназначенные для размещения линейных объектов и (или) занятые линейными объектами;

4) предоставленные для добычи полезных ископаемых.

6. Применительно к территориям исторических поселений, достопримечательных мест, зонам с особыми условиями использования

территорий градостроительные регламенты устанавливаются в соответствии с законодательством Российской Федерации.

7. Градостроительные регламенты не устанавливаются для земель лесного фонда, земель, покрытых поверхностными водами, земель запаса, земель особо охраняемых природных территорий, сельскохозяйственных угодий в составе земель сельскохозяйственного назначения, земельных участков, расположенных в границах особых экономических зон и территорий опережающего развития.

8. Использование земельных участков, на которые действие градостроительных регламентов не распространяется или для которых градостроительные регламенты не устанавливаются, определяется уполномоченными федеральными органами исполнительной власти, уполномоченными исполнительными органами субъектов Российской Федерации или уполномоченными органами местного самоуправления в соответствии с федеральными законами. Использование земель или земельных участков из состава земель лесного фонда, земель или земельных участков, расположенных в границах особо охраняемых природных территорий (за исключением территорий населенных пунктов, включенных в состав особо охраняемых природных территорий), определяется соответственно лесохозяйственным регламентом, положением об особо охраняемой природной территории в соответствии с лесным законодательством, законодательством об особо охраняемых природных территориях.

ГЛАВА 3. Положения об изменении видов разрешенного использования земельных участков и объектов капитального строительства физическими и юридическими лицами.

Статья 8. Порядок изменения видов разрешенного использования земельных участков и объектов капитального строительства

1. Разрешенное использование земельных участков и объектов капитального строительства может быть следующих видов:

1) основные виды разрешенного использования;

2) условно разрешенные виды использования;

3) вспомогательные виды разрешенного использования, допустимые только в качестве дополнительных по отношению к основным видам разрешенного использования и условно разрешенным видам использования и осуществляемые совместно с ними.

2. Применительно к каждой территориальной зоне устанавливаются виды разрешенного использования земельных участков и объектов капитального строительства.

2.1. Установление основных видов разрешенного использования земельных участков и объектов капитального строительства является обязательным применительно к каждой территориальной зоне, в отношении которой устанавливается градостроительный регламент.

3. Изменение одного вида разрешенного использования земельных участков и объектов капитального строительства на другой вид такого использования осуществляется в соответствии с градостроительным регламентом при условии соблюдения требований технических регламентов.

4. Основные и вспомогательные виды разрешенного использования земельных участков и объектов капитального строительства правообладателями земельных участков и объектов капитального строительства, за исключением органов государственной власти, органов местного самоуправления, государственных и муниципальных учреждений, государственных и муниципальных унитарных предприятий, выбираются самостоятельно без дополнительных разрешений и согласования.

4.1. Со дня принятия решения о комплексном развитии территории и до дня утверждения документации по планировке территории, в отношении которой принято решение о ее комплексном развитии, изменение вида разрешенного использования земельных участков и (или) объектов капитального строительства, расположенных в границах такой территории, не допускается.

5. Решения об изменении одного вида разрешенного использования земельных участков и объектов капитального строительства, расположенных на землях, на которые действие градостроительных регламентов не распространяется или для которых градостроительные регламенты не устанавливаются, на другой вид такого использования принимаются в соответствии с федеральными законами.

6. Предоставление разрешения на условно разрешенный вид использования земельного участка или объекта капитального строительства осуществляется в порядке, предусмотренном статьей 39 Градостроительного Кодекса Российской Федерации, а также положениями статьи 11 настоящих Правил.

7. Физическое или юридическое лицо вправе оспорить в суде решение о предоставлении разрешения на условно разрешенный вид использования земельного участка или объекта капитального строительства либо об отказе в предоставлении такого разрешения.

Статья 9. Порядок предоставления разрешения на условно разрешенный вид использования земельного участка или объекта капитального строительства

1. Физическое или юридическое лицо, заинтересованное в предоставлении разрешения на условно разрешенный вид использования земельного участка или объекта капитального строительства (далее - разрешение на условно разрешенный вид использования), в соответствии с требованиями Градостроительного Кодекса РФ, законами Самарской области и нормативными правовыми актами органов местного самоуправления направляет заявление о предоставлении разрешения на условно разрешенный вид использования:

а) при личном обращении в уполномоченный орган – Администрацию района (по адресу: 445011, Самарская область, г. Тольятти, пл. Свободы, 9);

б) в многофункциональный центр – Муниципальное бюджетное учреждение муниципального района Ставропольский «Многофункциональный центр предоставления государственных и муниципальных услуг» (по адресу: 445011, Самарская область, г. Тольятти, ул. Карла Маркса, 33Б) (далее также – МБУ м.р. Ставропольский многофункциональный центр);

в) в виде электронного документа, подписанного электронной подписью в соответствии с требованиями Федерального закона от 6 апреля 2011 года № 63-ФЗ «Об электронной подписи» (далее - электронный документ, подписанный электронной подписью).

2. В целях соблюдения права человека на благоприятные условия жизнедеятельности, прав и законных интересов правообладателей земельных участков и объектов капитального строительства, в соответствии с требованиями статьи 5.1 Градостроительного Кодекса Российской Федерации, действующего Положения об организации и проведении общественных или публичных слушаний по вопросам градостроительной деятельности на территории сельского поселения Васильевка муниципального района Ставропольский Самарской области по проектам решений о предоставлении разрешения на условно разрешенный вид использования земельного участка или объекта капитального строительства, с учетом иных положений Градостроительного Кодекса Российской Федерации Кодекса, проводятся общественные обсуждения или публичные слушания, за исключением случаев, предусмотренных Градостроительным Кодексом Российской Федерации и другими федеральными законами.

3. Участниками общественных обсуждений или публичных слушаний по проектам решений о предоставлении разрешения на условно разрешенный вид использования земельного участка или объекта капитального строительства, в соответствии с требованиями части 3 статьи 5.1 Градостроительного Кодекса Российской Федерации, являются:

1) граждане, постоянно проживающие в пределах территориальной зоны, в границах которой расположен земельный участок или объект капитального строительства, в отношении которых подготовлены данные проекты,

2) правообладатели находящихся в границах этой территориальной зоны земельных участков и (или) расположенных на них объектов капитального строительства,

3) граждане, постоянно проживающие в границах земельных участков, прилегающих к земельному участку, в отношении которого подготовлены данные проекты, правообладатели таких земельных участков или расположенных на них объектов капитального строительства,

4) правообладатели помещений, являющихся частью объекта капитального строительства, в отношении которого подготовлены данные проекты,

5) правообладатели земельных участков и объектов капитального строительства, подверженных риску негативного воздействия на окружающую среду в результате реализации данных проектов, в соответствии с частью 3 статьи 39 Градостроительного Кодекса Российской Федерации.

4. Предоставление разрешения на условно разрешенный вид использования земельного участка, в том числе проведение общественных обсуждений или публичных слушаний по проекту решения о предоставлении такого разрешения, согласно пункта 2 части 4 статьи 5.2 Градостроительного Кодекса Российской Федерации, может быть одним из мероприятий при утверждении или выдачи необходимых для выполнения инженерных изысканий, архитектурно-строительного проектирования, строительства, реконструкции объекта капитального строительства сведений, документов, материалов.

5. В случае, если условно разрешенный вид использования земельного участка или объекта капитального строительства может оказать негативное воздействие на окружающую среду, общественные обсуждения или публичные слушания проводятся с участием правообладателей земельных участков и объектов капитального строительства, подверженных риску такого негативного воздействия.

6. Организатор общественных обсуждений или публичных слушаний – Администрация поселения, в соответствии с частью 4 статьи 39 Градостроительного кодекса Российской Федерации Градостроительного кодекса Российской федерации направляет сообщения о проведении общественных обсуждений или публичных слушаний по проекту решения о предоставлении разрешения на условно разрешенный вид использования:

1) правообладателям земельных участков, имеющих общие границы с земельным участком, применительно к которому запрашивается данное разрешение,

2) правообладателям объектов капитального строительства, расположенных на земельных участках, имеющих общие границы с земельным участком, применительно к которому запрашивается данное разрешение,

3) правообладателям помещений, являющихся частью объекта капитального строительства, применительно к которому запрашивается данное разрешение.

Указанные сообщения направляются не позднее чем через семь рабочих дней со дня поступления заявления заинтересованного лица о предоставлении разрешения на условно разрешенный вид использования.

7. Срок проведения общественных обсуждений или публичных слушаний со дня оповещения жителей сельского поселения Васильевка об их проведении до дня опубликования заключения о результатах общественных обсуждений или публичных слушаний определяется действующей редакцией Положения о проведении общественных обсуждений или публичных слушаний по вопросам градостроительной деятельности поселения и составляет 23 (двадцать три) дня.

8. На основании заключения о результатах общественных обсуждений или публичных слушаний по проекту решения о предоставлении разрешения на условно разрешенный вид использования, направленных в Комиссию осуществляется подготовка рекомендаций о предоставлении разрешения на условно разрешенный вид использования или об отказе в предоставлении такого разрешения с указанием причин принятого решения.

Комиссия в течение пятнадцати рабочих дней со дня окончания таких обсуждений или слушаний по проекту решения о предоставлении разрешения осуществляет подготовку рекомендаций о предоставлении такого разрешения или об отказе в предоставлении такого разрешения с указанием причин принятого решения и направляет указанные рекомендации Главе района либо в Министерство, с учетом полномочий, указанных в подпункте 4 пункта 1 статьи 4.3. главы 2 настоящих Правил.

9. На основании поступившего заключения о результатах общественных обсуждений или публичных слушаний по проекту решения о предоставлении разрешения на условно разрешенный вид использования и рекомендаций Комиссии:

1) Глава района, в случае поступлении заявления о предоставлении разрешения в части получения разрешений на условно разрешенные виды использования: «Для индивидуального жилищного строительства», «Для ведения личного подсобного хозяйства (приусадебный земельный участок)», «Ведение огородничества», «Ведение садоводства», в течение трех дней со дня поступления таких рекомендаций принимает решение о предоставлении разрешения на условно разрешенный вид использования или об отказе в предоставлении такого

разрешения с указанием причин принятого решения в виде постановления Администрации района;

2) ответственное структурное подразделение Администрации района, в случае поступлении заявления о предоставлении разрешения в части получения разрешений на условно разрешенные виды использования, не предусмотренных подпунктом «а» настоящего пункта, направляет его в Министерство в срок и в порядке, установленные Положением о порядке принятия министерством градостроительной политики Самарской области решений о предоставлении разрешений на условно разрешенный вид использования земельных участков или объектов капитального строительства, утвержденным действующей редакцией приказа министерства градостроительной политики Самарской области от 29.04.2025 № 51-п (далее также – Положение, утвержденное приказом МГП от 29.04.2025 № 51-п), для принятия Министерством решения о предоставлении разрешения на условно разрешенный вид использования или об отказе в предоставлении такого разрешения с указанием причин принятого решения в виде приказа Министерства.

10. Постановления администрации муниципального района Ставропольский Самарской области о выдаче разрешения на условно разрешенный вид использования земельного участка или объекта капитального строительства или об отказе в выдаче разрешения на условно разрешенный вид использования земельного участка или объекта капитального строительства подлежит опубликованию в районной газете «Ставрополь-на-Волге. Официальное опубликование» и на официальном сайте администрации муниципального района Ставропольский Самарской области муниципального района в сети «Интернет»: https://stavradm.ru/index.php/.

11. В соответствии с частью 10 статьи 39 Градостроительного кодекса Российской Федерации, расходы, связанные с организацией и проведением общественных обсуждений или публичных слушаний по проекту решения о предоставлении разрешения на условно разрешенный вид использования, несет физическое или юридическое лицо, заинтересованное в предоставлении такого разрешения.

12. В случае, если условно разрешенный вид использования земельного участка или объекта капитального строительства включен в градостроительный регламент в установленном для внесения изменений в Правила порядке после проведения общественных обсуждений или публичных слушаний по инициативе физического или юридического лица, заинтересованного в предоставлении разрешения на условно разрешенный вид использования, решение о предоставлении разрешения на условно разрешенный вид использования такому лицу принимается без проведения общественных обсуждений или публичных

слушаний, согласно части 11 статьи 39 Градостроительного кодекса Российской Федерации.

13. В соответствии с частью 11.1. статьи 39 Градостроительного кодекса Российской Федерации, не допускается предоставление разрешения на условно разрешенный вид использования в отношении земельного участка, на котором расположена самовольная постройка, в отношении которой в администрацию сельского поселения Васильевка муниципального района Ставропольский Самарской области поступило уведомление о выявлении самовольной постройки от исполнительного органа государственной власти, должностного лица, государственного учреждения или органа местного самоуправления, указанных в части 2 статьи 55.32 Градостроительного кодекса Российской Федерации, до ее сноса или приведения в соответствие с установленными требованиями.

Исключение составляют случаи, если по результатам рассмотрения данного уведомления о сносе органом местного самоуправления в исполнительный орган государственной власти, должностному лицу, в государственное учреждение или орган местного самоуправления, которые указаны в части 2 статьи 55.32 Градостроительного кодекса Российской Федерации и от которых поступило данное уведомление, направлено уведомление о том, что наличие признаков самовольной постройки не усматривается либо вступило в законную силу решение суда об отказе в удовлетворении исковых требований о сносе самовольной постройки или ее приведении в соответствие с установленными требованиями.

14. Физическое или юридическое лицо вправе оспорить в судебном порядке решение о предоставлении разрешения на условно разрешенный вид использования или об отказе в предоставлении такого разрешения, согласно части 12 статьи 39 Градостроительного кодекса Российской Федерации.

Статья 10. Порядок предоставления разрешения на отклонение от предельных параметров разрешенного строительства, реконструкции объектов капитального строительства

1. Правообладатели земельных участков, размеры которых меньше установленных градостроительным регламентом минимальных размеров земельных участков либо конфигурация, инженерно-геологические или иные характеристики которых неблагоприятны для застройки, вправе обратиться за разрешениями на отклонение от предельных параметров разрешенного строительства, реконструкции объектов капитального строительства, для чего, в соответствии с требованиями Градостроительного Кодекса РФ, законами Самарской области и нормативными правовыми актами органов местного самоуправления, направляют заявление о предоставлении разрешения на

отклонение от предельных параметров разрешенного строительства, реконструкции объектов капитального строительства:

а) при личном обращении в уполномоченный орган – Администрацию района (по адресу: 445011, Самарская область, г. Тольятти, пл. Свободы, 9);

б) в многофункциональный центр - МБУ м.р. Ставропольский многофункциональный центр (по адресу: 445011, Самарская область, г. Тольятти, ул. Карла Маркса, 33Б);

в) в виде электронного документа, подписанного электронной подписью в соответствии с требованиями Федерального закона от 6 апреля 2011 года № 63-ФЗ «Об электронной подписи» (далее - электронный документ, подписанный электронной подписью).

1.1. Правообладатели земельных участков вправе обратиться за разрешениями на отклонение от предельных параметров разрешенного строительства, реконструкции объектов капитального строительства, если такое отклонение необходимо в целях однократного изменения одного или нескольких предельных параметров разрешенного строительства, реконструкции объектов капитального строительства, установленных градостроительным регламентом для конкретной территориальной зоны, не более чем на десять процентов, согласно требований части 1.1. статьи 40 Градостроительного Кодекса Российской Федерации. При этом, в соответствии с частью 4 статьи 40 Градостроительного Кодекса Российской Федерации, в данном случае проект решения о предоставлении разрешения на отклонение от предельных параметров разрешенного строительства, реконструкции объектов капитального строительства рассмотрению на общественных обсуждениях или публичных слушаниях не подлежит.

2. Отклонение от предельных параметров разрешенного строительства, реконструкции объектов капитального строительства разрешается для отдельного земельного участка при соблюдении требований технических регламентов.

3. В целях соблюдения права человека на благоприятные условия жизнедеятельности, прав и законных интересов правообладателей земельных участков и объектов капитального строительства по проектам решений о предоставлении разрешения на отклонение от предельных параметров разрешенного строительства, реконструкции объектов капитального строительства, в соответствии с требованиями статьи 5.1 Градостроительного Кодекса Российской Федерации, действующего Положения об организации и проведении общественных или публичных слушаний по вопросам градостроительной деятельности на территории сельского поселения Васильевка муниципального района Ставропольский Самарской области и с учетом иных положений Градостроительного Кодекса Российской Федерации

Кодекса проводятся общественные обсуждения или публичные слушания, за исключением случаев, предусмотренных Градостроительным Кодексом Российской Федерации и другими федеральными законами.

4. Участниками общественных обсуждений или публичных слушаний по проектам решений о предоставлении разрешения на отклонение от предельных параметров разрешенного строительства, реконструкции объектов капитального строительства являются:

1) граждане, постоянно проживающие в пределах территориальной зоны, в границах которой расположен земельный участок или объект капитального строительства, в отношении которых подготовлены данные проекты,

2) правообладатели находящихся в границах этой территориальной зоны земельных участков и (или) расположенных на них объектов капитального строительства,

3) граждане, постоянно проживающие в границах земельных участков, прилегающих к земельному участку, в отношении которого подготовлены данные проекты, правообладатели таких земельных участков или расположенных на них объектов капитального строительства,

4) правообладатели помещений, являющихся частью объекта капитального строительства, в отношении которого подготовлены данные проекты.

5. Предоставление разрешения на отклонение от предельных параметров разрешенного строительства, реконструкции объекта капитального строительства, в том числе проведение общественных обсуждений или публичных слушаний по проекту решения о предоставлении такого разрешения, согласно пункта 2 части 4 статьи 5.2 Градостроительного Кодекса Российской Федерации, может быть одним из мероприятий при утверждении или выдачи необходимых для выполнения инженерных изысканий, архитектурно-строительного проектирования, строительства, реконструкции объекта капитального строительства сведений, документов, материалов.

6. Проект решения о предоставлении разрешения на отклонение от предельных параметров разрешенного строительства, реконструкции объектов капитального строительства подготавливается в течение пятнадцати рабочих дней со дня поступления заявления о предоставлении такого разрешения и подлежит рассмотрению на общественных обсуждениях или публичных слушаниях, проводимых в порядке, установленном статьей 5.1 Градостроительного Кодекса Российской Федерации, с учетом положений статьи 39 Градостроительного Кодекса Российской Федерации, за исключением случая, указанного в части 1.1. статьи 40 Градостроительного кодекса Российской Федерации.

7. Организатор общественных обсуждений или публичных слушаний – Администрация поселения, направляет сообщения о проведении общественных

обсуждений или публичных слушаний по проекту решения о предоставлении разрешения на отклонение от предельных параметров разрешенного строительства, реконструкции объектов капитального строительства:

1) правообладателям земельных участков, имеющих общие границы с земельным участком, применительно к которому запрашивается данное разрешение,

2) правообладателям объектов капитального строительства, расположенных на земельных участках, имеющих общие границы с земельным участком, применительно к которому запрашивается данное разрешение,

3) правообладателям помещений, являющихся частью объекта капитального строительства, применительно к которому запрашивается данное разрешение.

Указанные сообщения направляются не позднее чем через семь рабочих дней со дня поступления заявления заинтересованного лица о предоставлении разрешения на условно разрешенный вид использования.

8. Срок проведения общественных обсуждений или публичных слушаний со дня оповещения жителей сельского поселения Васильевка об их проведении до дня опубликования заключения о результатах общественных обсуждений или публичных слушаний определяется действующей редакцией Положения о проведении общественных обсуждений или публичных слушаний по вопросам градостроительной деятельности, утвержденного постановлением администрации сельского поселения Васильевка от 17.12.2019 № 86 (в ред. от 11.12.2023 №74), и составляет 23 (двадцать три) дня.

9. На основании заключения о результатах общественных обсуждений или публичных слушаний по проекту решения о предоставлении разрешения на отклонение от предельных параметров разрешенного строительства, реконструкции объектов капитального строительства, направленных в Комиссию, осуществляется подготовка рекомендаций о предоставлении разрешения на условно разрешенный вид использования или об отказе в предоставлении такого разрешения с указанием причин принятого решения.

Комиссия в течение пятнадцати рабочих дней со дня окончания таких обсуждений или слушаний по проекту решения о предоставлении разрешения осуществляет подготовку рекомендаций о предоставлении такого разрешения или об отказе в предоставлении такого разрешения с указанием причин принятого решения и направляет указанные рекомендации Главе района либо в Министерство, с учетом полномочий, указанных в подпункте 5 пункта 1 статьи 4.3. главы 2 настоящих Правил.

10. На основании заключения о результатах общественных обсуждений или публичных слушаний по проекту решения о предоставлении разрешения на отклонение от предельных параметров и рекомендаций Комиссии:

1) Глава района, в случае поступлении заявления о предоставлении разрешения на отклонение от предельных параметров разрешенного строительства, реконструкции объекта капитального строительства применительно к земельным участкам с видами разрешенного использования «Для индивидуального жилищного строительства», «Для ведения личного подсобного хозяйства (приусадебный земельный участок)», «Ведение огородничества», «Ведение садоводства», в течение пяти дней со дня поступления таких рекомендаций принимает решение о предоставлении разрешения на отклонение от предельных параметров или об отказе в предоставлении такого разрешения с указанием причин принятого решения в виде постановления администрации муниципального района Ставропольский Самарской области (далее также - Администрация района);

2) ответственное структурное подразделение Администрации района, в случае поступлении заявления о предоставлении разрешения в части получения разрешений на отклонение от предельных параметров разрешенного строительства, реконструкции объекта капитального строительства применительно к земельным участкам с видами разрешенного использования, не предусмотренными подпунктом «а» настоящего пункта, направляет в Министерство в срок и порядке, установленные Положением, утвержденным приказом МГП от 29.04.2025 № 51-п, для принятия Министерством решения о предоставлении разрешения на отклонение от предельных параметров или об отказе в предоставлении такого разрешения с указанием причин принятого решения в виде приказа Министерства.

11. Постановления администрации муниципального района Ставропольский Самарской области о выдаче разрешения на отклонение от предельных параметров разрешенного строительства, реконструкции объектов капитального строительства или об отказе в выдаче разрешения на отклонение от предельных параметров разрешенного строительства, реконструкции объектов капитального строительства подлежит опубликованию в районной газете «Ставрополь-на-Волге. Официальное опубликование» и на официальном сайте администрации муниципального района Ставропольский Самарской области муниципального района в сети «Интернет»: https://stavradm.ru/index.php/.

12. В соответствии с частью 4 статьи 40 Градостроительного кодекса Российской Федерации, расходы, связанные с организацией и проведением общественных обсуждений или публичных слушаний по проекту решения о предоставлении разрешения на отклонение от предельных параметров разрешенного строительства, реконструкции объектов капитального строительства, несет физическое или юридическое лицо, заинтересованное в предоставлении такого разрешения.

13. В соответствии с частью 6.1 статьи 40 Градостроительного кодекса Российской Федерации, не допускается предоставление разрешения на отклонение от предельных параметров разрешенного строительства, реконструкции объектов капитального строительства в отношении земельного участка, на котором расположена самовольная постройка, в отношении которой в администрацию сельского поселения Васильевка муниципального района Ставропольский Самарской области поступило уведомление о выявлении самовольной постройки от исполнительного органа государственной власти, должностного лица, государственного учреждения или органа местного самоуправления, указанных в части 2 статьи 55.32 Градостроительного кодекса Российской Федерации, до ее сноса или приведения в соответствие с установленными требованиями.

Исключение составляют случаи, если по результатам рассмотрения данного уведомления о сносе органом местного самоуправления в исполнительный орган государственной власти, должностному лицу, в государственное учреждение или орган местного самоуправления, которые указаны в части 2 статьи 55.32 Градостроительного кодекса Российской Федерации и от которых поступило данное уведомление, направлено уведомление о том, что наличие признаков самовольной постройки не усматривается либо вступило в законную силу решение суда об отказе в удовлетворении исковых требований о сносе самовольной постройки или ее приведении в соответствие с установленными требованиями.

14. Физическое или юридическое лицо вправе оспорить в судебном порядке решение о предоставлении разрешения на отклонение от предельных параметров разрешенного строительства, реконструкции объектов капитального строительства или об отказе в предоставлении такого разрешения, согласно части 7 статьи 40 Градостроительного кодекса Российской Федерации.

15. Предоставление разрешения на отклонение от предельных параметров разрешенного строительства, реконструкции объектов капитального строительства не допускается, если такое отклонение не соответствует ограничениям использования объектов недвижимости, установленным в границах зон с особыми условиями использования территорий.

ГЛАВА 4. Положения о подготовке документации по планировке территории органами местного самоуправления

Статья 11. Общие положения

1. Подготовка документации по планировке территории осуществляется в целях обеспечения устойчивого развития территорий, в том числе выделения элементов планировочной структуры, установления границ земельных участков, установления границ зон планируемого размещения объектов капитального

строительства.

2. Подготовка документации по планировке территории в целях размещения объекта капитального строительства является обязательной в следующих случаях:

1) необходимо изъятие земельных участков для государственных или муниципальных нужд в связи с размещением объекта капитального строительства федерального, регионального или местного значения;

2) необходимы установление, изменение или отмена красных линий;

3) необходимо образование земельных участков в случае, если в соответствии с земельным законодательством образование земельных участков осуществляется только в соответствии с проектом межевания территории;

4) размещение объекта капитального строительства планируется на территориях двух и более муниципальных образований, имеющих общую границу (за исключением случая, если размещение такого объекта капитального строительства планируется осуществлять на землях или земельных участках, находящихся в государственной или муниципальной собственности, и для размещения такого объекта капитального строительства не требуются предоставление земельных участков, находящихся в государственной или муниципальной собственности, и установление сервитутов);

5) планируются строительство, реконструкция линейного объекта (за исключением случая, если размещение линейного объекта планируется осуществлять на землях или земельных участках, находящихся в государственной или муниципальной собственности, и для размещения такого линейного объекта не требуются предоставление земельных участков, находящихся в государственной или муниципальной собственности, и установление сервитутов). Правительством Российской Федерации могут быть установлены иные случаи, при которых для строительства, реконструкции линейного объекта не требуется подготовка документации по планировке территории;

6) планируется размещение объекта капитального строительства, не являющегося линейным объектом, и необходимых для обеспечения его функционирования объектов капитального строительства в границах особо охраняемой природной территории или в границах земель лесного фонда;

7) планируется осуществление комплексного развития территории;

8) планируется строительство объектов индивидуального жилищного строительства с привлечением денежных средств участников долевого строительства в соответствии с Федеральным законом от 30 декабря 2004 года № 214-ФЗ «Об участии в долевом строительстве многоквартирных домов и иных объектов недвижимости и о внесении изменений в некоторые законодательные акты Российской Федерации».

3. Видами документации по планировке территории являются:

1) проект планировки территории;

2) проект межевания территории.

4. Применительно к территории ведения гражданами садоводства или огородничества для собственных нужд, территории, в границах которой не предусматривается осуществление комплексного развития территории, а также не планируется размещение линейных объектов, допускается подготовка проекта межевания территории без подготовки проекта планировки территории в целях, предусмотренных частью 2 статьи 43 Градостроительного кодекса Российской Федерации.

5. Проект планировки территории является основой для подготовки проекта межевания территории, за исключением случаев, предусмотренных частью 4 настоящей статьи. Подготовка проекта межевания территории осуществляется в составе проекта планировки территории или в виде отдельного документа.

5.1. Особенности подготовки документации по планировке территории садоводства или огородничества устанавливаются Федеральным законом от 29 июля 2017 года № 217-ФЗ «О ведении гражданами садоводства и огородничества для собственных нужд и о внесении изменений в отдельные законодательные акты Российской Федерации».

6. Общие требования к документации по планировке территории, содержание, порядок подготовки и утверждения определяются Градостроительным кодексом Российской Федерации, законами Самарской области.

ГЛАВА 5. Положения о проведении общественных обсуждений или публичных слушаний по вопросам землепользования и застройки

Статья 12. Общие положения о проведении общественных обсуждений или публичных слушаний по вопросам землепользования и застройки

1. Общественные обсуждения или публичные слушания проводятся с целью соблюдения прав человека на благоприятные условия жизнедеятельности, прав и законных интересов правообладателей земельных участков и объектов капитального строительства.

2. Общественные обсуждения или публичные слушания проводятся в соответствии с Конституцией Российской Федерации, федеральным законодательством, законодательством Самарской области, уставом муниципального образования, настоящими Правилами, другими нормативными правовыми актами.

3. На общественные обсуждения или публичные слушания по вопросам землепользования и застройки выносятся:

– проект Правил землепользования и застройки, проекты внесения изменений в Правила землепользования и застройки;

– проекты планировки территории и проекты межевания территории, за исключением случаев, предусмотренных Градостроительным кодексом Российской Федерации;

– проекты решений о предоставлении разрешений на условно разрешенные виды использования земельных участков и объектов капитального строительства;

– проекты решений о предоставлении разрешений на отклонения от предельных параметров разрешенного строительства, реконструкции объектов капитального строительства.

4. Порядок организации и проведения общественных обсуждений или публичных слушаний должен предусматривать оповещение жителей сельского поселения о начале общественных обсуждений или публичных слушаний, ознакомление с соответствующим проектом, другие меры, обеспечивающие участие в общественных обсуждениях или публичных слушаниях жителей муниципального образования, опубликование (обнародование) результатов общественных обсуждений или публичных слушаний, включая мотивированное обоснование принятых решений.

5. Порядок и иные особенности организации и проведения общественных обсуждений, публичных слушаний определены положениями статьи 5.1 Градостроительного кодекса Российской Федерации и статьи 28 Градостроительного кодекса Российской Федерации.

ГЛАВА 6. Положения о внесении изменений в Правила землепользования и застройки

Статья 13. Порядок внесения изменений в Правила землепользования и застройки

1. Внесение изменений в Правила землепользования и застройки осуществляется в порядке, предусмотренном статьями 31 - 33 Градостроительного Кодекса Российской Федерации, федеральными законами регламентирующие градостроительную деятельность, законами Самарской области, нормативными правовыми актами органов местного самоуправления.

2. Основаниями для рассмотрения вопроса о внесении изменений в правила землепользования и застройки являются:

1) несоответствие правил землепользования и застройки генеральному плану поселения, генеральному плану муниципального округа, генеральному плану

городского округа, схеме территориального планирования муниципального района, возникшее в результате внесения в такие генеральные планы или схему территориального планирования муниципального района изменений;

2) поступление предложений об изменении границ территориальных зон, изменении градостроительных регламентов;

3) несоответствие сведений о местоположении границ зон с особыми условиями использования территорий, территорий объектов культурного наследия, отображенных на карте градостроительного зонирования, содержащемуся в Едином государственном реестре недвижимости описанию местоположения границ указанных зон, территорий;

4) несоответствие сведений о местоположении границ населенных пунктов (в том числе в случае выявления пересечения границ населенного пункта (населенных пунктов) с границами земельных участков), содержащихся в документах территориального планирования, содержащемуся в Едином государственном реестре недвижимости описанию местоположения границ указанных населенных пунктов, которое было изменено в соответствии с федеральным законом при внесении в Единый государственный реестр недвижимости сведений о границах населенных пунктов;

5) несоответствие установленных градостроительным регламентом ограничений использования земельных участков и объектов капитального строительства, расположенных полностью или частично в границах зон с особыми условиями использования территорий, территорий достопримечательных мест федерального, регионального и местного значения, содержащимся в Едином государственном реестре недвижимости ограничениям использования объектов недвижимости в пределах таких зон, территорий;

6) установление, изменение, прекращение существования зоны с особыми условиями использования территории, установление, изменение границ территории объекта культурного наследия, территории исторического поселения федерального значения, территории исторического поселения регионального значения;

7) принятие решения о комплексном развитии территории или заключение в соответствии со статьей 70 Градостроительного кодекса Российской Федерации договора о комплексном развитии территории;

8) обнаружение мест захоронений погибших при защите Отечества, расположенных в границах муниципальных образований;

9) несоответствие сведений о границах территориальных зон, содержащихся в правилах землепользования и застройки, содержащемуся в Едином государственном реестре недвижимости описанию местоположения границ указанных территориальных зон, которое было изменено в соответствии с

федеральным законом при внесении в Единый государственный реестр недвижимости сведений о границах территориальных зон.

3. Предложения о внесении изменений в правила землепользования и застройки в комиссию направляются:

1) федеральными органами исполнительной власти в случаях, если правила землепользования и застройки могут воспрепятствовать функционированию, размещению объектов капитального строительства федерального значения;

2) исполнительными органами субъектов Российской Федерации в случаях, если правила землепользования и застройки могут воспрепятствовать функционированию, размещению объектов капитального строительства регионального значения;

3) органами местного самоуправления муниципального района Ставропольский в случаях, если правила землепользования и застройки могут воспрепятствовать функционированию, размещению объектов капитального строительства местного значения;

4) органами местного самоуправления в случаях, если необходимо совершенствовать порядок регулирования землепользования и застройки на соответствующих территории поселения, территории муниципального округа, территории городского округа, межселенных территориях;

5) органами местного самоуправления в случаях обнаружения мест захоронений, погибших при защите Отечества, расположенных в границах муниципальных образований;

6) физическими или юридическими лицами в инициативном порядке либо в случаях, если в результате применения правил землепользования и застройки земельные участки и объекты капитального строительства не используются эффективно, причиняется вред их правообладателям, снижается стоимость земельных участков и объектов капитального строительства, не реализуются права и законные интересы граждан и их объединений;

7) уполномоченным федеральным органом исполнительной власти, оператором комплексного развития территории, лицом, с которым заключен договор о комплексном развитии территории, в целях реализации решения о комплексном развитии территории, принятого Правительством Российской Федерации;

8) высшим исполнительным органом субъекта Российской Федерации, органом местного самоуправления, оператором комплексного развития территории, лицом, с которым заключен договор о комплексном развитии территории, в целях реализации решения о комплексном развитии территории, принятого высшим исполнительным органом субъекта Российской Федерации,

главой местной администрации, а также в целях комплексного развития территории по инициативе правообладателей.

В соответствии с пунктом 34.1 статьи 1 Градостроительного кодекса Российской Федерации, оператором комплексного развития территории является юридическое лицо, определенное Российской Федерацией или субъектом Российской Федерации в соответствии с настоящим Кодексом и обеспечивающее реализацию решения о комплексном развитии территории.

4. Комиссия в течение двадцати пяти дней со дня поступления предложения о внесении изменения в правила землепользования и застройки осуществляет подготовку заключения, в котором содержатся рекомендации о внесении в соответствии с поступившим предложением изменения в правила землепользования и застройки или об отклонении такого предложения с указанием причин отклонения, и направляет это заключение в Министерство.

5. Проект правил землепользования и застройки, подлежит согласованию с федеральным органом исполнительной власти, уполномоченным Правительством Российской Федерации в области сохранения, использования, популяризации и государственной охраны объектов культурного наследия, исполнительным органом субъекта Российской Федерации, уполномоченным в области охраны объектов культурного наследия, в соответствии с Федеральным законом от 25 июня 2002 года № 73-ФЗ «Об объектах культурного наследия (памятниках истории и культуры) народов Российской Федерации».

6. Вопросы социально-экономической деятельности хозяйствующих субъектов, а также проекты развития населенных пунктов, находящихся на территории национального парка, согласовываются с Минприроды России.

На территории национального парка строительство и реконструкция объектов капитального строительства, расположенных за границами населенных пунктов поселения, допускаются по разрешениям, выдаваемым Министерством природных ресурсов и экологии Российской Федерации в соответствии с законодательством Российской Федерации.

ГЛАВА 7. Сведения о границах территориальных зон

Статья 14. Сведения о границах территориальных зон

1. Сведения о границах территориальных зон являются обязательным приложением к настоящим Правилам землепользования и застройки.

2. Сведения о границах установленных территориальных зон содержат графическое описание местоположения границ территориальных зон, перечень координат характерных точек этих границ в системе координат, используемой для ведения Единого государственного реестра недвижимости.

3. Формы графического и текстового описания местоположения границ территориальных зон, требования к точности определения координат характерных точек границ территориальных зон, формату электронного документа, содержащего указанные сведения, устанавливаются федеральным органом исполнительной власти, осуществляющим функции по выработке государственной политики и нормативно-правовому регулированию в сфере ведения Единого государственного реестра недвижимости, осуществления государственного кадастрового учета недвижимого имущества, государственной регистрации прав на недвижимое имущество и сделок с ним, предоставления сведений, содержащихся в Едином государственном реестре недвижимости.

Приложение 2
к приказу министерства
градостроительной политики
Самарской области
от 31.07.2025 № 165-п

ПРАВИЛА ЗЕМЛЕПОЛЬЗОВАНИЯ И ЗАСТРОЙКИ

(Внесение изменений)

Сельского поселения Васильевка

муниципального района Ставропольский

Самарской области

Карта градостроительного зонирования

(Часть II)

Градостроительные регламенты

(Часть III)

2025

СОДЕРЖАНИЕ

ЧАСТЬ II. КАРТА ГРАДОСТРОИТЕЛЬНОГО ЗОНИРОВАНИЯ 3

ГЛАВА 8. Карта градостроительного зонирования территории сельского поселения Васильевка 3

Статья 15. Карта градостроительного зонирования 3

ЧАСТЬ III. ГРАДОСТРОИТЕЛЬНЫЕ РЕГЛАМЕНТЫ 5

Глава 9. Градостроительные регламенты в части установления видов разрешенного использования земельных участков и объектов капитального строительства, предельных размеров земельных участков и предельных параметрах разрешенного строительства, реконструкции объектов капитального строительства 5

Статья 16. Виды территориальных зон 5

Статья 17. Градостроительные регламенты 9

Статья 18. Земли, в отношении которых градостроительные регламенты не распространяется, не устанавливаются 96

ГЛАВА 10. Ограничения использования земельных участков, и объектов капитального строительства, установленных зонами с особыми условиями использования территорий 96

Статья 19. Описание ограничений использования земельных участков и объектов капитального строительства, установленных зонами с особыми условиями использования территорий 96

ГЛАВА 11. Расчетные показатели минимально допустимого уровня обеспеченности территории объектами коммунальной, транспортной, социальной инфраструктур и расчетные показатели максимально допустимого уровня территориальной доступности указанных объектов для населения 124

Статья 20. Общие положения 124

ГЛАВА 12. Сведения о границах территориальных зон 137

Статья 21. Общие положения 137

Приложение №1 138

ЧАСТЬ II. КАРТА ГРАДОСТРОИТЕЛЬНОГО ЗОНИРОВАНИЯ

ГЛАВА 8. Карта градостроительного зонирования территории сельского поселения Васильевка

Статья 15. Карта градостроительного зонирования

1. На карте градостроительного зонирования отображены все установленные территориальные зоны и иные земли, в отношении которых градостроительные регламенты не распространяются и не устанавливаются.

2. На карте градостроительного зонирования отображены границы населенных пунктов, входящих в состав поселения, границы зон с особыми условиями использования территорий.

3. На карте градостроительного зонирования установлены территории, в границах которых предусматривается осуществление деятельности по комплексному развитию территории.

Комплексное развитие территорий - совокупность мероприятий, выполняемых в соответствии с утвержденной документацией по планировке территории и направленных на создание благоприятных условий проживания граждан, обновление среды жизнедеятельности и территорий общего пользования поселений, городских округов. Границы таких территорий устанавливаются по границам одной или нескольких территориальных зон и могут отображаться на отдельной карте.

Указанные территории обозначены на картах градостроительного зонирования условным обозначением «Территория комплексного развития».

В отношении указанных территорий в соответствии с пунктом 7 части 3 статьи 41 Градостроительного Кодекса Российской Федерации в целях размещения объектов капитального строительства обязательной является подготовка документации по планировке территории.

При подготовке документации по планировки территории должны соблюдаться расчетные показатели минимально допустимого уровня обеспеченности соответствующей территории объектами коммунальной, транспортной, социальной инфраструктур, а также расчетные показатели максимально допустимого уровня территориальной доступности указанных объектов для населения, изложенные в статье 20 Правил.

Со дня принятия решения о комплексном развитии территории и до дня утверждения документации по планировке территории, в отношении которой принято решение о ее комплексном развитии, изменение вида разрешенного использования земельных участков и (или) объектов капитального строительства, расположенных в границах такой территории, не допускается.

4. Карта градостроительного зонирования сельского поселения Васильевка представлена в виде следующих карт:

- Карта градостроительного зонирования (М 1:5 000);
- Карта градостроительного зонирования (М 1:25 000).

ЧАСТЬ III. ГРАДОСТРОИТЕЛЬНЫЕ РЕГЛАМЕНТЫ

Глава 9. Градостроительные регламенты в части установления видов разрешенного использования земельных участков и объектов капитального строительства, предельных размеров земельных участков и предельных параметрах разрешенного строительства, реконструкции объектов капитального строительства

Статья 16. Виды территориальных зон

Территориальные зоны, выделенные на карте градостроительного зонирования поселения, содержатся в таблице 1.

Таблица 1

Виды территориальных зон

Условное обозначение	**Наименование территориальной зоны**	**Описание территориальной зоны**
Ж1	Зона застройки индивидуальными жилыми домами и домами блокированной жилой застройки	Выделяется для обеспечения индивидуального жилого строительства, размещения малоэтажной многоквартирной жилой застройки, блокированной жилой застройки, ведения личного подсобного хозяйства, а также объектов обслуживания жилой застройки, не оказывающих негативного воздействия на окружающую среду.
Ж2	Зона застройки малоэтажными жилыми домами	Выделяется для обеспечения малоэтажной многоквартирной жилой застройки, а также объектов обслуживания жилой застройки, не оказывающих негативного воздействия на окружающую среду.
ОЖ	Зона смешанной жилой и общественной застройки	Выделяется для обеспечения комплексной жилой застройки, а также объектов обслуживания жилой застройки, не оказывающих негативного воздействия на окружающую среду

Условное обозначение	Наименование территориальной зоны	Описание территориальной зоны
ОД	Многофункциональная общественно-деловая зона	Выделяется для размещения объектов здравоохранения, культуры, торговли, общественного питания, социального и коммунально-бытового назначения, предпринимательской деятельности, объектов среднего профессионального и высшего образования, административных, научно-исследовательских учреждений, культовых зданий, стоянок автомобильного транспорта, объектов делового, финансового назначения, иных объектов, связанных с обеспечением жизнедеятельности граждан.
ИТ	Зона инженерной и транспортной инфраструктуры	Выделена для размещения объектов инженерной и транспортной инфраструктур, в том числе сооружений и коммуникаций железнодорожного, автомобильного, речного, морского, воздушного и трубопроводного транспорта, связи, а также для установления санитарно-защитных зон таких объектов в соответствии с требованиями технических регламентов.
П	Зона производственных и коммунально-складских объектов	Выделена для размещения промышленных, коммунальных и складских объектов. Использование земель в территориальной зоне П устанавливается с учетом санитарных норм и правил, обеспечивающих отсутствие

Условное обозначение	Наименование территориальной зоны	Описание территориальной зоны
		негативного воздействия на жилую застройку и окружающую среду.
Р1	Зона природного ландшафта, скверов, парков	Выделена для сохранения и использования существующего природного ландшафта, размещения зон отдыха, парков, скверов, а также территории используемых и предназначенных для отдыха, занятий физической культурой и спортом на открытом воздухе.
Р2	Зона отдыха, спорта и туризма	Выделена для размещения объектов отдыха, туризма, занятий физической культурой и спортом.
Р3	Зона объектов спорта и оздоровления с размещением объектов рекреации и средств размещения	Выделена для размещения объектов активного отдыха, занятий спортом и оздоровления, а также для размещения сопутствующей инфраструктуры, такой как базы отдыха, гостиницы, пансионаты и другие средства размещения
Сх1	Зона сельскохозяйственного использования	Выделены для ведения сельского хозяйства, садоводства и огородничества, личного подсобного хозяйства, развития объектов сельскохозяйственного назначения. Использование земель в территориальной зоне Сх2 устанавливается с учетом санитарных норм и правил, обеспечивающих отсутствие негативного воздействия на жилую застройку и окружающую среду.
Сх2	Зона объектов сельскохозяйственного назначения	

Условное обозначение	**Наименование территориальной зоны**	**Описание территориальной зоны**
Сх3	Зона огородничества и садоводства	Выделена для территорий, предназначенных для осуществления деятельности по садоводству и огородничеству.
Сх4	Зона огородничества	Выделена для территорий, предназначенных для осуществления деятельности по огородничеству.
Сп1	Зона специального назначения, связанная с захоронениями	Выделена для территорий, занятых кладбищами, крематориями, а также размещения соответствующих новых объектов, обеспечения ритуальной деятельности.

Статья 17. Градостроительные регламенты

Зона застройки индивидуальными жилыми домами и домами блокированной жилой застройки (Ж1)

Виды разрешенного использования земельных участков и объектов капитального строительства, предельные (минимальные и (или) максимальные) размеры земельных участков и предельные параметры разрешенного строительства, реконструкции объектов капитального строительства, установленные для территориальной зоны Ж1 представлены в таблице 2, таблице 3.

Таблица 2

Зона застройки индивидуальными жилыми домами и домами блокированной жилой застройки (Ж1).

Основные виды разрешенного использования

Наименование вида разрешенного использования	**Код вида разрешенного использования**	**Предельные размеры земельных участков и предельные параметры разрешенного строительства, реконструкции объектов капитального строительства**					**Вспомогательные виды разрешенного использования**			
		Предельные размеры земельных участков		**Минимальные отступы от границ земельного участка (м)**	**Количество этажей (этаж) / высота строения (м)**	**Максимальный процент застройки в границах земельного участка (%)**	**Наименование вида разрешенного использования**	**Код вида разрешенного использования**	**Предельные размеры земельных участков и предельные параметры разрешенного строительства, реконструкции объектов капитального строительства**	
		минимальная площадь (кв. м)	**максимальная площадь (кв. м)**						**Предельное количество этажей (этаж) / предельная высота строения (м)**	**Максимальный процент застройки в границах земельного участка, составляет часть максимального процента застройки основного вида разрешенного использования (%)**
Для индивидуального жилищного строительства	2.1	600	3000	- до отдельно стоящих зданий - 3	3 наземных / 20	60	Хранение автотранспорта Размещение гаражей для	2.7.1 2.7.2	1 / 4,5 1 / 4,5	20 20

				- до строений и сооружений - 1			собственных нужд			
Для ведения личного подсобного хозяйства (приусадебный земельный участок)	2.2	300	5000	- до отдельно стоящих зданий - 3 - до строений и сооружений - 1	3 наземных / 20	50	Хранение автотранспорта Размещение гаражей для собственных нужд	2.7.1 2.7.2	1 / 4,5 1 / 4,5	20 20
Блокированная жилая застройка	2.3	200	3000	- до отдельно стоящих зданий – 3 (Исключение: до общей боковой стены с другим жилым домом (другими жилыми домами) – 0 м) - до строений и сооружений - 1	3 наземных / 20	80	Хранение автотранспорта Размещение гаражей для собственных нужд	2.7.1 2.7.2	1 / 4,5 1 / 4,5	20 20
Предоставление коммунальных услуг	3.1.1	4	3000	- до отдельно стоящих зданий - 3 - до строений и сооружений - 1	/ 12	90				
Оказание услуг связи	3.2.3	100	3000	- до отдельно стоящих зданий - 3 - до строений и сооружений	/ 22		Служебные гаражи Магазины	4.9 4.4	/ 12 3 /	

				- 1						
Амбулаторно-поликлиническое обслуживание	3.4.1	100	5000	- до отдельно стоящих зданий - 3 - до строений и сооружений - 1	/ 22		Служебные гаражи Магазины Площадки для занятий спортом	4.9 4.4 5.1.3	/ 12 3 /	
Дошкольное, начальное и среднее общее образование	3.5.1	4000		10	/ 20		Обеспечение занятий спортом в помещениях Площадки для занятий спортом	5.1.2 5.1.3	/ 12	
Объекты культурно-досуговой деятельности	3.6.1	100		- до отдельно стоящих зданий - 3 - до строений и сооружений - 1	/ 20		Служебные гаражи Магазины Общественное питание Площадки для занятий спортом Благоустройство территории	4.9 4.4 4.6 5.1.3 4.6	/ 12 3 / 2 /	
Религиозное использование	3.7	100		- до отдельно стоящих зданий - 3 - до строений и сооружений - 1	/ 25		Магазины Служебные гаражи Площадки для занятий спортом	4.4 4.9 5.1.3	3 / / 12	

							Благоустройство территории	12.0.2		
Осуществление религиозных обрядов	3.7.1	100		- до отдельно стоящих зданий - 3 - до строений и сооружений - 1	/ 25		Магазины Служебные гаражи Благоустройство территории	4.4 4.9 12.0.2	3 / / 12	
Религиозное управление и образование	3.7.2	100		- до отдельно стоящих зданий - 3 - до строений и сооружений - 1	/ 25		Магазины Служебные гаражи Благоустройство территории	4.4 4.9 12.0.2	3 / / 12	
Государственное управление	3.8.1	100		- до отдельно стоящих зданий - 3 - до строений и сооружений - 1	/ 12		Служебные гаражи	4.9	/ 12	
Обеспечение занятий спортом в помещениях	5.1.2	100		- до отдельно стоящих зданий - 3 - до строений и сооружений - 1	/ 15		Служебные гаражи	4.9	/ 15	
Площадки для занятий спортом	5.1.3	100								
Обеспечение внутреннего порядка	8.3	100		- до отдельно стоящих зданий - 3 - до строений и сооружений - 1	/ 12					

Историко-культурная деятельность	9.3	100		- до отдельно стоящих зданий - 3 - до строений и сооружений - 1	/ 12					
Земельные участки (территории) общего пользования	12.0	1								
Улично-дорожная сеть	12.0.1	1								
Благоустройство территории	12.0.2	1								

Примечание к таблице 2: Значения ячеек таблицы не заполняются в случае, если данные параметры не подлежат установлению.

Таблица 3

Зона застройки индивидуальными жилыми домами и домами блокированной жилой застройки (Ж1).

Условно разрешенные виды использования

Наименование вида разрешенного использования	Код вида разрешенного использования	Предельные размеры земельных участков и предельные параметры разрешенного строительства, реконструкции объектов капитального строительства					Вспомогательные виды разрешенного использования			
		Предельные размеры земельных участков		Минимальные отступы от границ земельного участка (м)	Количество этажей (этаж) / высота строения (м)	Максимальный процент застройки в границах земельного участка (%)	Наименование вида разрешенного использования	Код вида разрешенного использования	Предельные размеры земельных участков и предельные параметры разрешенного строительства, реконструкции объектов капитального строительства	
		минимальная площадь (кв. м.)	максимальная площадь (кв. м.)						Предельное количество этажей (этаж) / предельная высота строения (м)	Максимальный процент застройки в границах земельного участка, составляет часть максимального процента застройки основного вида разрешенного использования (%)
Малоэтажная многоквартирная жилая застройка	2.1.1	200	1200	- до отдельно стоящих зданий - 3 - до строений и сооружений - 1	4 / 20		Хранение автотранспорта Размещение гаражей для собственных нужд	2.7.1 2.7.2	1 / 4,5 1 / 4,5	20 20
Хранение автотранспорта	2.7.1	10	300	- до отдельно стоящих зданий - 3 - до строений и сооружений - 1	/ 12					

Размещение гаражей для собственных нужд	2.7.2	10	300	- до отдельно стоящих зданий - 3 - до строений и сооружений - 1	/ 12					
Общежития	3.2.4	100		- до отдельно стоящих зданий - 3 - до строений и сооружений - 1	/ 28		Бытовое обслуживание Служебные гаражи Магазины Общественное питание Площадки для занятий спортом	3.3 4.9 4.4 4.6 5.1.3	/ 12 / 12 3 / 2 /	
Бытовое обслуживание	3.3	100		- до отдельно стоящих зданий - 3 - до строений и сооружений - 1	/ 12		Служебные гаражи	4.9	/ 12	
Обеспечение деятельности в области гидрометеорологии и смежных с ней областях	3.9.1	100		- до отдельно стоящих зданий - 3 - до строений и сооружений - 1			Служебные гаражи	4.9	/ 12	
Амбулаторное ветеринарное обслуживание	3.10.1	100		- до отдельно стоящих зданий - 3 - до строений и сооружений - 1	/ 12		Магазин Служебные гаражи	4.4 4.9	3 / / 12	

Деловое управление	4.1	100		- до отдельно стоящих зданий - 3 - до строений и сооружений - 1	/ 12		Хранение автотранспорта Служебные гаражи	2.7.1 4.9	1 / 4,5 / 12	20
Магазины	4.4	100		- до отдельно стоящих зданий - 3 - до строений и сооружений - 1	3 /		Служебные гаражи	4.9	/ 12	
Банковская и страховая деятельность	4.5	100		- до отдельно стоящих зданий - 3 - до строений и сооружений - 1	2 /		Служебные гаражи	4.9	/ 12	
Общественное питание	4.6	100		- до отдельно стоящих зданий - 3 - до строений и сооружений - 1	2 /		Служебные гаражи	4.9	/ 12	
Гостиничное обслуживание	4.7	3000	10000	- до отдельно стоящих зданий - 3 - до строений и сооружений - 1	3 /		Служебные гаражи	4.9	/ 12	
Служебные гаражи	4.9	300	600	- до отдельно стоящих зданий - 3 - до строений и сооружений - 1	/ 12					

Ведение огородничества	13.1	600	2000	- до строений и сооружений - 1	0 / 0	0				
Ведение садоводства	13.2	300	1000	- до отдельно стоящих зданий - 3 - до строений и сооружений - 1	/ 12		Размещение гаражей для собственных нужд	2.7.2	1 / 4,5	20

Примечание к таблице 3: Значения ячеек таблицы не заполняются в случае, если данные параметры не подлежат установлению.

Зона застройки малоэтажными жилыми домами (Ж2)

Виды разрешенного использования земельных участков и объектов капитального строительства, предельные (минимальные и (или) максимальные) размеры земельных участков и предельные параметры разрешенного строительства, реконструкции объектов капитального строительства, установленные для территориальной зоны Ж2 представлены в таблице 4, таблице 5.

Таблица 4

Зона застройки малоэтажными жилыми домами (Ж2)

Основные виды разрешенного использования

Наименование вида разрешенного использования	**Код вида разрешенного использования**	**Предельные размеры земельных участков и предельные параметры разрешенного строительства, реконструкции объектов капитального строительства**					**Вспомогательные виды разрешенного использования**			
		Предельные размеры земельных участков		**Минимальные отступы от границ земельного участка (м)**	**Количество этажей (этаж) / высота строения (м)**	**Максимальный процент застройки в границах земельного участка (%)**	**Наименование вида разрешенного использования**	**Код вида разрешенного использования**	**Предельные размеры земельных участков и предельные параметры разрешенного строительства, реконструкции объектов капитального строительства**	
		минимальная площадь (кв.м.)	**максимальная площадь (кв.м.)**						**Предельное количество этажей (этаж) / предельная высота строения (м)**	**Максимальный процент застройки в границах земельного участка, составляет часть максимального процента застройки основного вида разрешенного использования (%)**
Малоэтажная многоквартирная жилая застройка	2.1.1	200		- до отдельно стоящих зданий - 3 - до строений и сооружений - 1	4 / 20	50	Хранение автотранспорта Размещение гаражей для собственных нужд	2.7.1 2.7.2	1 / 4,5 1 / 4,5	20 20

Блокированная жилая застройка	2.3	200	3000	- до отдельно стоящих зданий – 3 (Исключение: до общей боковой стены с другим жилым домом (другими жилыми домами) – 0 м) - до строений и сооружений - 1	3 наземных / 20	80	Хранение автотранспорта Размещение гаражей для собственных нужд	2.7.1 2.7.2	1 / 4,5 1 / 4,5	20 20
Размещение гаражей для собственных нужд	2.7.2	10	300	- до отдельно стоящих зданий - 3 - до строений и сооружений - 1	/ 12					
Предоставление коммунальных услуг	3.1.1	4	3000	- до отдельно стоящих зданий - 3 - до строений и сооружений - 1	/ 15	90				
Административные здания организаций, обеспечивающих предоставление коммунальных услуг	3.1.2	100	3000	- до отдельно стоящих зданий - 3 - до строений и сооружений - 1	/ 15	90	Служебные гаражи	4.9	/ 15	

Оказание услуг связи	3.2.3	100	3000	- до отдельно стоящих зданий - 3 - до строений и сооружений - 1	/ 22		Служебные гаражи Магазины	4.9 4.4	/ 15 3 /	
Общежития	3.2.4	100		- до отдельно стоящих зданий - 3 - до строений и сооружений - 1	/ 28		Бытовое обслуживание Служебные гаражи Магазины Общественное питание Площадки для занятий спортом	3.3 4.9 4.4 4.6 5.1.3	/ 15 / 15 3 / 2 /	
Бытовое обслуживание	3.3	100		- до отдельно стоящих зданий - 3 - до строений и сооружений - 1	/ 15		Служебные гаражи	4.9	/ 15	
Амбулаторно-поликлиническое обслуживание	3.4.1	100	5000	- до отдельно стоящих зданий - 3 - до строений и сооружений - 1	/ 22		Служебные гаражи Магазины Площадки для занятий спортом	4.9 4.4 5.1.3	/ 15 3 /	

Дошкольное, начальное и среднее общее образование	3.5.1	4000		10	/ 20		Обеспечение занятий спортом в помещениях Площадки для занятий спортом	5.1.2 5.1.3	/ 15	
Объекты культурно-досуговой деятельности	3.6.1	100		- до отдельно стоящих зданий - 3 - до строений и сооружений - 1	/ 20		Служебные гаражи Магазины Общественное питание Площадки для занятий спортом Благоустройство территории	4.9 4.4 4.6 5.1.3 4.6	/ 15 3 / 2 /	
Государственное управление	3.8.1	100		- до отдельно стоящих зданий - 3 - до строений и сооружений	/ 15		Служебные гаражи	4.9	/ 15	
Магазины	4.4	100		- до отдельно стоящих зданий - 3 - до строений и сооружений - 1	3 /		Служебные гаражи	4.9	/ 15	
Площадки для занятий спортом	5.1.3	100								
Обеспечение внутреннего порядка	8.3	100		- до отдельно стоящих зданий - 3 - до строений и сооружений - 1	/ 15					

Историко-культурная деятельность	9.3	100		- до отдельно стоящих зданий - 3 - до строений и сооружений - 1	/ 15					
Земельные участки (территории) общего пользования	12.0	1								
Улично-дорожная сеть	12.0.1	1								
Благоустройство территории	12.0.2	1								

Примечание к таблице 4: Значения ячеек таблицы не заполняются в случае, если данные параметры не подлежат установлению.

Таблица 5

Зона застройки малоэтажными жилыми домами (Ж2)

Условно разрешенные виды использования

Наименование вида разрешенного использования	Код вида разрешенного использования	Предельные размеры земельных участков и предельные параметры разрешенного строительства, реконструкции объектов капитального строительства					Вспомогательные виды разрешенного использования			
		Предельные размеры земельных участков		Минимальные отступы от границ земельного участка (м)	Количество этажей (этаж) / высота строения (м)	Максимальный процент застройки в границах земельного участка (%)	Наименование вида разрешенного использования	Код вида разрешенного использования	Предельные размеры земельных участков и предельные параметры разрешенного строительства, реконструкции объектов капитального строительства	
		минимальная площадь (кв. м.)	максимальная площадь (кв. м.)						Предельное количество этажей (этаж) / предельная высота строения (м)	Максимальный процент застройки в границах земельного участка, составляет часть максимального процента застройки основного вида разрешенного использования (%)
Для индивидуального жилищного строительства	2.1	600	3000	- до отдельно стоящих зданий - 3 - до строений и сооружений - 1	3 наземных / 20	60	Хранение автотранспорта Размещение гаражей для собственных нужд	2.7.1 2.7.2	1 / 4,5 1 / 4,5	20 20
Для ведения личного подсобного хозяйства (приусадебный земельный участок)	2.2	300	5000	- до отдельно стоящих зданий - 3 - до строений и сооружений - 1	3 наземных / 20	50	Хранение автотранспорта Размещение гаражей для собственных нужд	2.7.1 2.7.2	1 / 4,5 1 / 4,5	20 20

Среднеэтажная жилая застройка	2.5			- до отдельно стоящих зданий - 3 - до строений и сооружений - 1	8 /		Хранение автотранспорта Бытовое обслуживание Благоустройство территории	2.7.1 3.3 12.0.2	1 / 4,5 / 15	20
Хранение автотранспорта	2.7.1	10	300	- до отдельно стоящих зданий - 3 - до строений и сооружений - 1	1 / 4,5					
Обеспечение деятельности в области гидрометеорологии и смежных с ней областях	3.9.1	100		- до отдельно стоящих зданий - 3 - до строений и сооружений - 1			Служебные гаражи	4.9	/ 15	
Амбулаторное ветеринарное обслуживание	3.10.1	100		- до отдельно стоящих зданий - 3 - до строений и сооружений - 1	/ 15		Магазин Служебные гаражи	4.4 4.9	3 / / 15	
Деловое управление	4.1	100		- до отдельно стоящих зданий - 3 - до строений и сооружений - 1	/ 15		Хранение автотранспорта Служебные гаражи	2.7.1 4.9	1 / 4,5 / 15	20
Банковская и страховая деятельность	4.5	100		- до отдельно стоящих зданий - 3 - до строений и	2 /		Служебные гаражи	4.9	/ 15	

				сооружений - 1						
Общественное питание	4.6	100		- до отдельно стоящих зданий - 3 - до строений и сооружений - 1	2 /		Служебные гаражи	4.9	/ 15	
Гостиничное обслуживание	4.7	3000	10000	- до отдельно стоящих зданий - 3 - до строений и сооружений - 1	3 /		Служебные гаражи	4.9	/ 15	
Служебные гаражи	4.9	300	600	- до отдельно стоящих зданий – 3 - до строений и сооружений - 1	/ 15					
Ведение огородничества	13.1	600	2000	- до строений и сооружений - 1	0 / 0	0				
Ведение садоводства	13.2	300	1000	- до отдельно стоящих зданий – 3 - до строений и сооружений - 1	/ 15		Размещение гаражей для собственных нужд	2.7.2	1 / 4,5	20

Примечание к таблице 5: Значения ячеек таблицы не заполняются в случае, если данные параметры не подлежат установлению.

Зона смешанной жилой и общественной застройки (ОЖ)

Виды разрешенного использования земельных участков и объектов капитального строительства, предельные (минимальные и (или) максимальные) размеры земельных участков и предельные параметры разрешенного строительства, реконструкции объектов капитального строительства, установленные для территориальной зоны ОЖ представлены в таблице 6.

Таблица 6

Зона смешанной жилой и общественной застройки (ОЖ).
Основные виды разрешенного использования

Наименование вида разрешенного использования	**Код вида разрешенного использования**	**Предельные размеры земельных участков и предельные параметры разрешенного строительства, реконструкции объектов капитального строительства**					**Вспомогательные виды разрешенного использования**			
		Предельные размеры земельных участков		**Минимальные отступы от границ земельного участка (м)**	**Количество этажей (этаж) / высота строения (м)**	**Максимальный процент застройки в границах земельного участка (%)**	**Наименование вида разрешенного использования**	**Код вида разрешенного использования**	**Предельные размеры земельных участков и предельные параметры разрешенного строительства, реконструкции объектов капитального строительства**	
		минимальная площадь (кв.м.)	**максимальная площадь (кв.м.)**						**Предельное количество этажей (этаж) / предельная высота строения (м)**	**Максимальный процент застройки в границах земельного участка, составляет часть максимального процента застройки основного вида разрешенного использования (%)**
Для индивидуального жилищного строительства	2.1	600	3000	- до отдельно стоящих зданий - 3 - до строений и сооружений - 1	3 наземных / 20	60	Хранение автотранспорта Размещение гаражей для собственных нужд	2.7.1 2.7.2	1 / 4,5 1 / 4,5	20 20

Малоэтажная многоквартирная жилая застройка	2.1.1	200	1200	- до отдельно стоящих зданий – 3 - до строений и сооружений - 1	4 / 20		Хранение автотранспорта Размещение гаражей для собственных нужд	2.7.1 2.7.2	1 / 4,5 1 / 4,5	20 20
Блокированная жилая застройка	2.3	200	3000	- до отдельно стоящих зданий – 3 (Исключение: до общей боковой стены с другим жилым домом (другими жилыми домами) – 0 м) - до строений и сооружений - 1	3 наземных / 20	80	Хранение автотранспорта Размещение гаражей для собственных нужд	2.7.1 2.7.2	1 / 4,5 1 / 4,5	20 20
Хранение автотранспорта	2.7.1	10	300	- до отдельно стоящих зданий - 3 - до строений и сооружений - 1	/ 15					
Размещение гаражей для собственных нужд	2.7.2	10	300	- до отдельно стоящих зданий - 3 - до строений и сооружений - 1	/ 15					

Предоставление коммунальных услуг	3.1.1	4	3000	- до отдельно стоящих зданий - 3 - до строений и сооружений - 1	/15	90				
Административные здания организаций, обеспечивающих предоставление коммунальных услуг	3.1.2	100	3000	- до отдельно стоящих зданий - 3 - до строений и сооружений - 1	/15	90	Служебные гаражи	4.9	/ 15	
Дома социального обслуживания	3.2.1	100		- до отдельно стоящих зданий - 3 - до строений и сооружений - 1	/15		Служебные гаражи Магазины Общественное питание Площадки для занятий спортом	4.9 4.4 4.6 5.1.3	/ 15 3 / 2 /	
Оказание социальной помощи населению	3.2.2	100		- до отдельно стоящих зданий - 3 - до строений и сооружений - 1	/15		Служебные гаражи Магазины Общественное питание Площадки для занятий спортом	4.9 4.4 4.6 5.1.3	/15 3 / 2 /	

Оказание услуг связи	3.2.3	100	3000	- до отдельно стоящих зданий - 3 - до строений и сооружений - 1	/ 22		Служебные гаражи Магазины	4.9 4.4	/ 15 3 /	
Общежития	3.2.4	100		- до отдельно стоящих зданий - 3 - до строений и сооружений - 1	/ 28		Бытовое обслуживание Служебные гаражи Магазины Общественное питание Площадки для занятий спортом	3.3 4.9 4.4 4.6 5.1.3	/ 15 / 15 3 / 2 /	
Бытовое обслуживание	3.3	100		- до отдельно стоящих зданий - 3 - до строений и сооружений - 1	/ 15		Служебные гаражи	4.9	/15	
Амбулаторно-поликлиническое обслуживание	3.4.1	100	5000	- до отдельно стоящих зданий - 3 - до строений и сооружений - 1	/ 22		Служебные гаражи Магазины Площадки для занятий спортом	4.9 4.4 5.1.3	/ 15 3 /	
Стационарно медицинское обслуживание	3.4.2	100		- до отдельно стоящих зданий - 3	/ 22		Служебные гаражи Магазины	4.9 4.4	/ 15 3 /	

				- до строений и сооружений - 1			Общественное питание Площадки для занятий спортом Благоустройство территории	4.6 5.1.3 12.0.2	2 /	
Дошкольное, начальное и среднее общее образование	3.5.1	4000		10	/ 20		Обеспечение занятий спортом в помещениях Площадки для занятий спортом	5.1.2 5.1.3	/ 15	
Среднее и высшее профессиональное образование	3.5.2	7500		- до отдельно стоящих зданий - 3 - до строений и сооружений - 1	/ 22		Общежития Магазины Общественное питание Служебные гаражи Площадки для занятий спортом Благоустройство территории	3.2.4 4.4 4.6 4.9 5.1.3 12.0.2	/ 28 3 / 2 / / 15	
Объекты культурно-досуговой деятельности	3.6.1	100		- до отдельно стоящих зданий - 3 - до строений и сооружений - 1	/ 20		Служебные гаражи Магазины Общественное питание Площадки для занятий спортом Благоустройство территории	4.9 4.4 4.6 5.1.3 4.6	/ 15 3 / 2 /	

Религиозное использование	3.7	100		- до отдельно стоящих зданий - 3 - до строений и сооружений - 1	/ 25		Магазины Служебные гаражи Площадки для занятий спортом Благоустройство территории	4.4 4.9 5.1.3 12.0.2	3 / / 15	
Осуществление религиозных обрядов	3.7.1	100		- до отдельно стоящих зданий - 3 - до строений и сооружений - 1	/ 25		Магазины Служебные гаражи Благоустройство территории	4.4 4.9 12.0.2	3 / / 15	
Религиозное управление и образование	3.7.2	100		- до отдельно стоящих зданий - 3 - до строений и сооружений - 1	/ 25		Магазины Служебные гаражи Благоустройство территории	4.4 4.9 12.0.2	3 / / 15	
Общественное управление	3.8	100		- до отдельно стоящих зданий - 3 - до строений и сооружений	/ 15		Служебные гаражи	4.9	/ 15	
Амбулаторное ветеринарное обслуживание	3.10.1	100		- до отдельно стоящих зданий - 3 - до строений и сооружений - 1	/ 15		Магазин Служебные гаражи	4.4 4.9	3 / / 15	

Деловое управление	4.1	100		- до отдельно стоящих зданий - 3 - до строений и сооружений - 1	/ 15		Хранение автотранспорта Служебные гаражи	2.7.1 4.9	1 / 4,5 / 15	20
Рынки	4.3	100		- до отдельно стоящих зданий - 3 - до строений и сооружений - 1			Хранение автотранспорта Служебные гаражи	2.7.1 4.9	1 / 4,5 / 15	20
Магазины	4.4	100		- до отдельно стоящих зданий - 3 - до строений и сооружений - 1	3 /		Служебные гаражи	4.9	/ 15	
Банковская и страховая деятельность	4.5	100		- до отдельно стоящих зданий - 3 - до строений и сооружений - 1	2 /		Служебные гаражи	4.9	/ 15	
Общественное питание	4.6	100		- до отдельно стоящих зданий - 3 - до строений и сооружений - 1	2 /		Служебные гаражи	4.9	/ 15	
Гостиничное обслуживание	4.7	3000	10000	- до отдельно стоящих зданий - 3 - до строений и сооружений - 1	3 /		Общественное питание Служебные гаражи	4.6 4.9	2 / / 15	

Служебные гаражи	4.9	300	600	- до отдельно стоящих зданий - 3 - до строений и сооружений - 1	/ 15					
Автомобильные мойки	4.9.1.3	100		- до отдельно стоящих зданий - 3 - до строений и сооружений - 1	/ 15		Ремонт автомобилей	4.9.1.4	/ 15	
Ремонт автомобилей	4.9.1.4	100		- до отдельно стоящих зданий - 3 - до строений и сооружений - 1	/ 15		Автомобильные мойки	4.9.1.3	/ 15	
Обеспечение занятий спортом в помещениях	5.1.2	100		- до отдельно стоящих зданий - 3 - до строений и сооружений - 1	/ 15		Служебные гаражи	4.9	/ 15	
Площадки для занятий спортом	5.1.3									
Связь	6.8	4		- до отдельно стоящих зданий - 3 - до строений и сооружений - 1	/ 22					
Обеспечение внутреннего порядка	8.3	100		- до отдельно стоящих зданий - 3	/ 15					

				- до строений и сооружений - 1						
Историко-культурная деятельность	9.3	100		- до отдельно стоящих зданий - 3 - до строений и сооружений - 1	/ 15					
Общее пользование водными объектами	11.1	1								
Специальное пользование водными объектами	11.2	1								
Гидротехнические сооружения	11.3	1								
Земельные участки (территории) общего пользования	12.0	1								
Улично-дорожная сеть	12.0.1	1								
Благоустройство территории	12.0.2	1								

Примечание к таблице 6: Значения ячеек таблицы не заполняются в случае, если данные параметры не подлежат установлению.

Многофункциональная общественно-деловая зона (ОД)

Виды разрешенного использования земельных участков и объектов капитального строительства, предельные (минимальные и (или) максимальные) размеры земельных участков и предельные параметры разрешенного строительства, реконструкции объектов капитального строительства, установленные для территориальной зоны ОД представлены в таблице 7, таблице 8.

Таблица 7

Многофункциональная общественно-деловая зона (ОД).
Основные виды разрешенного использования

Наименование вида разрешенного использования	**Код вида разрешенного использования**	**Предельные размеры земельных участков и предельные параметры разрешенного строительства, реконструкции объектов капитального строительства**					**Вспомогательные виды разрешенного использования**			
		Предельные размеры земельных участков		**Минимальные отступы от границ земельного участка (м)**	**Количество этажей (этаж) / высота строения (м)**	**Максимальный процент застройки в границах земельного участка (%)**	**Наименование вида разрешенного использования**	**Код вида разрешенного использования**	**Предельные размеры земельных участков и предельные параметры разрешенного строительства, реконструкции объектов капитального строительства**	
		минимальная площадь (кв.м.)	**максимальная площадь (кв.м.)**						**Предельное количество этажей (этаж) / предельная высота строения (м)**	**Максимальный процент застройки в границах земельного участка, составляет часть максимального процента застройки основного вида разрешенного использования (%)**
Хранение автотранспорта	2.7.1	10	300	- до отдельно стоящих зданий - 3 - до строений и сооружений - 3	1 / 4,5					

Размещение гаражей для собственных нужд	2.7.2	10	300	- до отдельно стоящих зданий - 3 - до строений и сооружений - 3	1 / 4,5					
Предоставление коммунальных услуг	3.1.1	4	3000	- до отдельно стоящих зданий - 3 - до строений и сооружений - 3	/ 22,5	90	Служебные гаражи	4.9	/ 22,5	
Административные здания организаций, обеспечивающих предоставление коммунальных услуг	3.1.2	4	3000	- до отдельно стоящих зданий - 3 - до строений и сооружений - 3	/ 22,5	90	Служебные гаражи	4.9	/ 22,5	
Дома социального обслуживания	3.2.1	100		- до отдельно стоящих зданий - 3 - до строений и сооружений - 3	/15		Служебные гаражи Магазины Общественное питание Площадки для занятий спортом	4.9 4.4 4.6 5.1.3	/ 22,5 3 / 2 /	
Оказание социальной помощи населению	3.2.2	100		- до отдельно стоящих зданий - 3 - до строений и сооружений - 3	/ 22,5		Служебные гаражи Магазины Общественное питание Площадки для занятий спортом	4.9 4.4 4.6 5.1.3	/ 22,5 3 / 2 /	

Оказание услуг связи	3.2.3	100		- до отдельно стоящих зданий - 3 - до строений и сооружений - 3	/ 22,5		Служебные гаражи Магазины	4.9 4.4	/ 22,5 3 /	
Общежития	3.2.4	100		- до отдельно стоящих зданий - 3 - до строений и сооружений - 3	/ 22,5		Бытовое обслуживание Служебные гаражи Магазины Общественное питание Площадки для занятий спортом	3.3 4.9 4.4 4.6 5.1.3	/ 22,5 / 22,5 3 / 2 /	
Бытовое обслуживание	3.3	100		- до отдельно стоящих зданий - 3 - до строений и сооружений - 3	/ 22,5		Служебные гаражи	4.9	/ 22,5	
Амбулаторно-поликлиническое обслуживание	3.4.1	100	5000	- до отдельно стоящих зданий - 3 - до строений и сооружений - 3	/ 22,5		Служебные гаражи Магазины Площадки для занятий спортом	4.9 4.4 5.1.3	/ 22,5 3 /	
Стационарное медицинское обслуживание	3.4.2	100		- до отдельно стоящих зданий - 3 - до строений и сооружений - 3	/ 22,5		Служебные гаражи Магазины Общественное питание	4.9 4.4 4.6	/ 22,5 3 / 2 /	

							Площадки для занятий спортом Благоустройство территории	5.1.3 12.0.2		
Дошкольное, начальное и среднее общее образование	3.5.1	4000		10	/ 22,5		Обеспечение занятий спортом в помещениях Площадки для занятий спортом	5.1.2 5.1.3	/ 22,5	
Среднее и высшее профессиональное образование	3.5.2	7500		- до отдельно стоящих зданий - 3 - до строений и сооружений - 3	/22,5		Общежития Магазины Общественное питание Служебные гаражи Площадки для занятий спортом Благоустройство территории	3.2.4 4.4 4.6 4.9 5.1.3 12.0.2	/ 28 3 / 2 / / 22,5	
Объекты культурно-досуговой деятельности	3.6.1	100		- до отдельно стоящих зданий - 3 - до строений и сооружений - 3	/ 22,5		Служебные гаражи Магазины Общественное питание Площадки для занятий спортом Благоустройство территории	4.9 4.4 4.6 5.1.3 12.0.2	/ 22,5 3 / 2/	

Парки культуры и отдыха	3.6.2	100		- до отдельно стоящих зданий - 3 - до строений и сооружений - 3	/ 22,5		Магазины Общественное питание	4.4 4.6	3 / 2/	
Религиозное использование	3.7	100		- до отдельно стоящих зданий - 3 - до строений и сооружений - 3	/ 25		Магазины Служебные гаражи Площадки для занятий спортом Благоустройство территории	4.4 4.9 5.1.3 12.0.2	3 / / 22,5	
Осуществление религиозных обрядов	3.7.1	100		- до отдельно стоящих зданий - 3 - до строений и сооружений - 3	/ 25		Магазины Служебные гаражи Благоустройство территории	4.4 4.9 12.0.2	3 / / 22,5	
Религиозное управление и образование	3.7.2	100		- до отдельно стоящих зданий - 3 - до строений и сооружений - 3	/ 25		Магазины Служебные гаражи Благоустройство территории	4.4 4.9 12.0.2	3 / / 22,5	
Общественное управление	3.8	100		- до отдельно стоящих зданий - 3 - до строений и сооружений - 3	/ 22,5		Служебные гаражи	4.9	/ 22,5	
Государственное управление	3.8.1	100		- до отдельно стоящих зданий - 3	/ 22,5		Служебные гаражи	4.9	/ 22,5	

				- до строений и сооружений - 3						
Амбулаторное ветеринарное обслуживание	3.10.1	100		- до отдельно стоящих зданий - 3 - до строений и сооружений - 3	/ 22,5		Магазин Служебные гаражи	4.4 4.9	3 / / 22,5	
Деловое управление	4.1	100		- до отдельно стоящих зданий - 3 - до строений и сооружений - 3	/ 22,5		Хранение автотранспорта Служебные гаражи	2.7.1 4.9	1 / 4,5 / 22,5	20
Объекты торговли (торговые центры, торгово-развлекательные центры (комплексы)	4.2	100		- до отдельно стоящих зданий - 3 - до строений и сооружений - 3	/ 22,5		Служебные гаражи	4.9	/ 22,5	
Рынки	4.3	100		- до отдельно стоящих зданий - 3 - до строений и сооружений - 3	/ 22,5		Хранение автотранспорта Служебные гаражи	2.7.1 4.9	1 / 4,5 / 22,5	20
Магазины	4.4	100		- до отдельно стоящих зданий - 3 - до строений и сооружений - 3	3 /		Служебные гаражи	4.9	/ 22,5	
Банковская и страховая деятельность	4.5	100		- до отдельно стоящих зданий - 3	2 /		Служебные гаражи	4.9	/ 22,5	

				- до строений и сооружений - 3						
Общественное питание	4.6	100		- до отдельно стоящих зданий - 3 - до строений и сооружений - 3	2 /		Служебные гаражи	4.9	/ 22,5	
Гостиничное обслуживание	4.7	3000	10000	- до отдельно стоящих зданий - 3 - до строений и сооружений - 3	3 /		Общественное питание Служебные гаражи	4.6 4.9	2 / / 22,5	
Выставочно-ярмарочная деятельность	4.10	100		- до отдельно стоящих зданий - 3 - до строений и сооружений - 3	/ 22,5					
Обеспечение спортивно-зрелищных мероприятий	5.1.1	100		- до отдельно стоящих зданий - 3 - до строений и сооружений - 3	/ 22,5		Служебные гаражи	4.9	/ 22,5	
Обеспечение занятий спортом в помещениях	5.1.2	100		- до отдельно стоящих зданий - 3 - до строений и сооружений - 3	/ 22,5		Служебные гаражи	4.9	/ 22,5	

Площадки для занятий спортом	5.1.3									
Обеспечение внутреннего правопорядка	8.3	100		- до отдельно стоящих зданий - 3 - до строений и сооружений - 3	/ 22,5					
Историко-культурная деятельность	9.3	100		- до отдельно стоящих зданий - 3 - до строений и сооружений - 3	/ 22,5					
Земельные участки (территории) общего пользования	12.0	1								
Улично-дорожная сеть	12.0.1	1								
Благоустройство территории	12.0.2	1								

Примечание к таблице 7: Значения ячеек таблицы не заполняются в случае, если данные параметры не подлежат установлению.

Таблица 8

Многофункциональная общественно-деловая зона (ОД).
Условно разрешенные виды использования

Наименование вида разрешенного использования	Код вида разрешенного использования	Предельные размеры земельных участков и предельные параметры разрешенного строительства, реконструкции объектов капитального строительства					Вспомогательные виды разрешенного использования			
		Предельные размеры земельных участков		Минимальные отступы от границ земельного участка (м)	Количество этажей (этаж) / высота строения (м)	Максимальный процент застройки в границах земельного участка (%)	Наименование вида разрешенного использования	Код вида разрешенного использования	Предельные размеры земельных участков и предельные параметры разрешенного строительства, реконструкции объектов капитального строительства	
		минимальная площадь (кв. м.)	максимальная площадь (кв. м.)						Предельное количество этажей (этаж) / предельная высота строения (м)	Максимальный процент застройки в границах земельного участка, составляет часть максимального процента застройки основного вида разрешенного использования (%)
Для индивидуального жилищного строительства	2.1	600	3000	- до отдельно стоящих зданий - 3 - до строений и сооружений - 3	3 наземных / 20	60	Хранение автотранспорта Размещение гаражей для собственных нужд	2.7.1 2.7.2	1 / 4,5 1 / 4,5	20 20
Малоэтажная многоквартирная жилая застройка	2.1.1	200	1200	- до отдельно стоящих зданий - 3 - до строений и сооружений - 3	4 / 20		Хранение автотранспорта Размещение гаражей для собственных нужд	2.7.1 2.7.2	1 / 4,5 1 / 4,5	20 20
Блокированная жилая застройка	2.3	200	3000	- до отдельно стоящих зданий – 3 (Исключение:	3 наземных / 20	80	Хранение автотранспорта	2.7.1	1 / 4,5	20

				до общей боковой стены с другим жилым домом (другими жилыми домами) – 0 м) - до строений и сооружений - 1			Размещение гаражей для собственных нужд	2.7.2	1 / 4,5	20
Среднеэтажная жилая застройка	2.5			- до отдельно стоящих зданий - 3 - до строений и сооружений - 3	8 /		Хранение автотранспорта Бытовое обслуживание Благоустройство территории	2.7.1 3.3 12.0.2	1 / 4,5 / 22,5	20
Многоэтажная жилая застройка (высотная застройка)	2.6	0,92*		- до отдельно стоящих зданий - 3 - до строений и сооружений - 3	9 и выше /	75	Хранение автотранспорта Бытовое обслуживание Благоустройство территории	2.7.1 3.3 12.0.2	1 /4,5 / 22,5	20
Медицинские организации особого назначения	3.4.3	100		- до отдельно стоящих зданий - 3 - до строений и сооружений - 3	/ 22,5	90	Служебные гаражи Благоустройство территории	4.9 12.0.2	/ 22,5	
Служебные гаражи	4.9	100		- до отдельно стоящих зданий - 3 - до строений и сооружений - 3	/ 22,5	90				

Обеспечение дорожного отдыха	4.9.1.2	100		- до отдельно стоящих зданий - 3 - до строений и сооружений - 3	/ 22,5	90	Общественное питание Служебные гаражи	4.6 4.9	2 / / 22,5	
Автомобильные мойки	4.9.1.3	100		- до отдельно стоящих зданий - 3 - до строений и сооружений - 3	/ 22,5	90	Ремонт автомобилей	4.9.1.4	/ 22,5	
Ремонт автомобилей	4.9.1.4	100		- до отдельно стоящих зданий - 3 - до строений и сооружений - 3	/ 22,5	90	Автомобильные мойки	4.9.1.3	/ 22,5	
Оборудованные площадки для занятий спортом	5.1.4	100		- до отдельно стоящих зданий - 3 - до строений и сооружений - 3	/ 22,5	90				
Связь	6.8	4		- до отдельно стоящих зданий - 3 - до строений и сооружений - 3	/ 22,5	90				
Обслуживание перевозок пассажиров	7.2.2	100		- до отдельно стоящих зданий - 3 - до строений и сооружений - 3	/ 22,5	90				

Стоянки транспорта общего пользования	7.2.3	100		- до отдельно стоящих зданий - 3 - до строений и сооружений - 3	/ 22,5	90				
Воздушный транспорт	7.4	100		- до отдельно стоящих зданий - 3 - до строений и сооружений - 3	/ 22,5	90				

Примечание к таблице 8:

1. Значения ячеек таблицы не заполняются в случае, если данные параметры не подлежат установлению.
2. *Принимается из расчета 0,92 кв.м на 1 кв.м общей площади жилых помещений.

Зона производственных и коммунально-складских объектов (П)

Виды разрешенного использования земельных участков и объектов капитального строительства, предельные (минимальные и (или) максимальные) размеры земельных участков и предельные параметры разрешенного строительства, реконструкции объектов капитального строительства, установленные для территориальной зоны П представлены в таблице 9, таблице 10.

Таблица 9

Зона производственных и коммунально-складских объектов (П).

Основные виды разрешенного использования

Наименование вида разрешенного использования	**Код вида разрешенного использования**	**Предельные размеры земельных участков и предельные параметры разрешенного строительства, реконструкции объектов капитального строительства**					**Вспомогательные виды разрешенного использования**			
		Предельные размеры земельных участков		**Минимальные отступы от границ земельного участка (м)**	**Количество этажей (этаж) / высота строения (м)**	**Максимальный процент застройки в границах земельного участка (%)**	**Наименование вида разрешенного использования**	**Код вида разрешенного использования**	**Предельные размеры земельных участков и предельные параметры разрешенного строительства, реконструкции объектов капитального строительства**	
		минимальная площадь (кв.м.)	**максимальная площадь (кв.м.)**						**Предельное количество этажей (этаж) / предельная высота строения (м)**	**Максимальный процент застройки в границах земельного участка, составляет часть максимального процента застройки основного вида разрешенного использования (%)**
Хранение автотранспорта	2.7.1	600		до зданий, строений и сооружений- 3	/ 30					

Предоставление коммунальных услуг	3.1.1	600		до зданий, строений и сооружений - 3	/ 30	60				
Административные здания организаций, обеспечивающих предоставление коммунальных услуг	3.1.2	600		до зданий, строений и сооружений - 3	/ 30		Служебные гаражи	4.9	/ 30	
Бытовое обслуживание	3.3	600		до зданий, строений и сооружений - 3	/ 30		Служебные гаражи	4.9	/ 30	
Обеспечение деятельности в области гидрометеорологии и смежных с ней областях	3.9.1	600		до зданий, строений и сооружений - 3	/ 30		Служебные гаражи	4.9	/ 30	
Проведение научных исследований	3.9.2	600		до зданий, строений и сооружений - 3	/ 30		Служебные гаражи	4.9	/ 30	
Проведение научных испытаний	3.9.3	600		до зданий, строений и сооружений - 3	/ 30		Служебные гаражи	4.9	/ 30	
Деловое управление	4.1	600		до зданий, строений и сооружений - 3	/ 30		Служебные гаражи	4.9	/ 30	
Банковская и страховая деятельность	4.5	600		до зданий, строений и сооружений - 3	/ 30		Служебные гаражи	4.9	/ 30	
Служебные гаражи	4.9	600		до зданий, строений и сооружений - 3	/ 30					

Заправка транспортных средств	4.9.1.1	600		до зданий, строений и сооружений - 3	/ 30		Автомобильные мойки Ремонт автомобилей	4.9.1.3 4.9.1.4	/ 30 / 30	
Обеспечение дорожного отдыха	4.9.1.2	600		до зданий, строений и сооружений - 3	/ 30		Магазины Общественное питание Служебные гаражи Площадки для занятий спортом	4.4 4.6 4.9 5.1.3	3 / 2 / / 30	
Автомобильные мойки	4.9.1.3	600		до зданий, строений и сооружений - 3	/ 30		Магазины Служебные гаражи Площадки для занятий спортом	4.4 4.9 5.1.3	3 / / 30	
Ремонт автомобилей	4.9.1.4	600		до зданий, строений и сооружений - 3	/ 30		Магазины Служебные гаражи Площадки для занятий спортом	4.4 4.9 5.1.3	3 / / 30	
Производственная деятельность	6.0	600		до зданий, строений и сооружений - 3	/ 30	80				
Недропользование	6.1	600		до зданий, строений и сооружений - 3	/ 30	80				

Автомобилестроительная промышленность	6.2.1	600		до зданий, строений и сооружений - 3	/ 30	80	Общежития	3.2.4	/ 30	
							Служебные гаражи	4.9	/ 30	
							Общественное питание	4.6	2 /	
							Выставочно-ярмарочная деятельность	4.10		
							Площадки для занятий спортом	5.1.3		
							Связь	6.8	/ 30	
							Склад	6.9	/ 30	
							Складские площадки	6.9.1		
							Железнодорож-ные пути	7.1.1		
Легкая промышленность	6.3	600		до зданий, строений и сооружений - 3	/ 30	80	Общежития	3.2.4	/ 30	
							Служебные гаражи	4.9	/ 30	
							Общественное питание	4.6	2 /	
							Выставочно-ярмарочная деятельность	4.10		
							Площадки для занятий спортом	5.1.3		
							Связь	6.8	/ 30	
							Склад	6.9	/ 30	

							Складские площадки Железнодорож-ные пути	6.9.1 7.1.1		
Пищевая промышленность	6.4	600		до зданий, строений и сооружений - 3	/ 30	80	Общежития Служебные гаражи Общественное питание Выставочно-ярмарочная деятельность Площадки для занятий спортом Связь Склад Складские площадки Железнодорож-ные пути	3.2.4 4.9 4.6 4.10 5.1.3 6.8 6.9 6.9.1 7.1.1	/ 30 / 30 2 / / 30 / 30	
Нефтехимическая промышленность	6.5	600		до зданий, строений и сооружений - 3	/ 30	80	Общежития Служебные гаражи Общественное питание	3.2.4 4.9 4.6 4.10	/ 30 / 30 2 /	

							Выставочно-ярмарочная деятельность Площадки для занятий спортом Связь Склад Складские площадки Железнодорож-ные пути	5.1.3 6.8 6.9 6.9.1 7.1.1	 / 30 / 30	
Строительная промышленность	6.6	600		до зданий, строений и сооружений - 3	/ 30	80	Общежития Служебные гаражи Общественное питание Выставочно-ярмарочная деятельность Площадки для занятий спортом Связь Склад Складские площадки Железнодорож-ные пути	3.2.4 4.9 4.6 4.10 5.1.3 6.8 6.9 6.9.1 7.1.1	/ 30 / 30 2 / / 30 / 30	

Связь	6.8	600		до зданий, строений и сооружений - 3	/ 30	60				
Склады	6.9	600		до зданий, строений и сооружений - 3	/ 30	60	Магазины	4.4	/ 30	
Складские площадки	6.9.1	600		до зданий, строений и сооружений - 3	/ 30	60				
Целлюлозно-бумажная промышленность	6.11	600		до зданий, строений и сооружений - 3	/ 30	80	Общежития Служебные гаражи Общественное питание Выставочно-ярмарочная деятельность Площадки для занятий спортом Связь Склад Складские площадки Железнодорож-ные пути	3.2.4 4.9 4.6 4.10 5.1.3 6.8 6.9 6.9.1 7.1.1	/ 30 / 30 2 / / 30 / 30 / 30	

Научно-производственная деятельность	6.12	600		до зданий, строений и сооружений - 3	/ 30	80	Общежития Служебные гаражи Общественное питание Выставочно-ярмарочная деятельность Площадки для занятий спортом Связь Склад Складские площадки Железнодорож-ные пути	3.2.4 4.9 4.6 4.10 5.1.3 6.8 6.9 6.9.1 7.1.1	/ 30 / 30 2 / / 30 / 30 / 30	
Размещение автомобильных дорог	7.2.1	600		до зданий, строений и сооружений - 3	/ 30					
Трубопроводный транспорт	7.5	600		до зданий, строений и сооружений - 3	/ 30					
Обеспечение внутреннего правопорядка	8.3	600		до зданий, строений и сооружений - 3	/ 30		Коммунальное обслуживание Общежития Служебные гаражи Общественное питание	3.1 3.2.4 4.9 4.6	/ 30 / 30 / 30 2 /	

							Площадки для занятий спортом Связь	5.1.3 6.8	/ 30	
Общее пользование водными объектами	11.1	1								
Специальное пользование водными объектами	11.2	1								
Гидротехнические сооружения	11.3	1								
Земельные участки (территории) общего пользования	12.0	1								
Улично-дорожная сеть	12.0.1	1								
Благоустройство территории	12.0.2	1								

Примечание к таблице 9: Значения ячеек таблицы не заполняются в случае, если данные параметры не подлежат установлению.

Таблица 10

Зона производственных и коммунально-складских объектов (П).

Условно разрешенные виды использования

Наименование вида разрешенного использования	**Код вида разрешен-ного использо-вания**	**Предельные размеры земельных участков и предельные параметры разрешенного строительства, реконструкции объектов капитального строительства**					**Вспомогательные виды разрешенного использования**			
		Предельные размеры земельных участков		**Минимальные отступы от границ земельного участка (м)**	**Количество этажей (этаж) / высота строения (м)**	**Максимальный процент застройки в границах земельного участка (%)**	**Наименование вида разрешенного использования**	**Код вида разрешенного использования**	**Предельные размеры земельных участков и предельные параметры разрешенного строительства, реконструкции объектов капитального строительства**	
		Минимальная площадь (кв.м.)	**Максимальная площадь (кв.м.)**						**Предельное количество этажей (этаж) / предельная высота строения (м)**	**Максимальный процент застройки в границах земельного участка, составляет часть максимального процента застройки основного вида разрешенного использования (%)**
Среднее и высшее профессиональное образование	3.5.2	600		до зданий, строений и сооружений - 3	/ 30		Общежития Магазины Общественное питание Служебные гаражи Площадки для занятий спортом Благоустройство территории	3.2.4 4.4 4.6 4.9 5.1.3 12.0.2	/ 30 3 / 2 / / 30	

Магазины	4.4	600		до зданий, строений и сооружений - 3	3 /		Служебные гаражи	4.9	/ 30	
Общественное питание	4.6	600		до зданий, строений и сооружений - 3	/ 30		Служебные гаражи	4.9	/ 30	
Гостиничное обслуживание	4.7	600		до зданий, строений и сооружений - 3	/ 30		Магазины Общественное питание Служебные гаражи Площадки для занятий спортом	4.4. 4.6 4.9 5.1.3	3 / 2 / / 30	

Примечание к таблице 10: Значения ячеек таблицы не заполняются в случае, если данные параметры не подлежат установлению.

Зона инженерной и транспортной инфраструктуры (ИТ)

Виды разрешенного использования земельных участков и объектов капитального строительства, предельные (минимальные и (или) максимальные) размеры земельных участков и предельные параметры разрешенного строительства, реконструкции объектов капитального строительства, установленные для территориальной зоны ИТ представлены в таблице 11, таблице 12.

Таблица 11

Зона инженерной и транспортной инфраструктуры (ИТ).

Основные виды разрешенного использования

Наименование вида разрешенного использования	Код вида разрешенного использования	Предельные размеры земельных участков и предельные параметры разрешенного строительства, реконструкции объектов капитального строительства					Вспомогательные виды разрешенного использования			
		Предельные размеры земельных участков		Минимальные отступы от границ земельного участка (м)	Количество этажей (этаж) / высота строения (м)	Максимальный процент застройки в границах земельного участка (%)	Наименование вида разрешенного использования	Код вида разрешенного использования	Предельные размеры земельных участков и предельные параметры разрешенного строительства, реконструкции объектов капитального строительства	
		минимальная площадь (кв.м.)	максимальная площадь (кв.м.)						Предельное количество этажей (этаж) / предельная высота строения (м)	Максимальный процент застройки в границах земельного участка, составляет часть максимального процента застройки основного вида разрешенного использования (%)
Хранение автотранспорта	2.7.1	10	300	до зданий, строений и сооружений - 0	1 / 4,5					
Предоставление коммунальных услуг	3.1.1	4	3000	до зданий, строений и сооружений - 0	/ 25	60				

Административные здания организаций, обеспечивающих предоставление коммунальных услуг	3.1.2	4	3000	до зданий, строений и сооружений - 0	/ 25		Служебные гаражи	4.9	/ 25	
Обеспечение деятельности в области гидрометеорологии и смежных с ней областях	3.9.1	4		до зданий, строений и сооружений - 0	/ 25					
Служебные гаражи	4.9	10	300	до зданий, строений и сооружений - 0	/ 25					
Заправка транспортных средств	4.9.1.1			до зданий, строений и сооружений - 0	/ 25		Магазины	4.4	3 /	
Обеспечение дорожного отдыха	4.9.1.2			до зданий, строений и сооружений - 0	/ 25		Магазины Служебные гаражи Площадки для занятий спортом	4.4 4.9 5.1.3	3 / / 25	
Автомобильные мойки	4.9.1.3	100		до зданий, строений и сооружений - 0	/ 25		Магазины Служебные гаражи Ремонт автомобилей	4.4 4.9 4.9.1.4	3 / / 25 / 25	
Ремонт автомобилей	4.9.1.4	100		до зданий, строений и сооружений - 0	/ 25		Магазины	4.4 4.9	3 / / 25	

							Служебные гаражи Автомобильные мойки Площадки для занятий спортом	4.9.1.3 5.1.3	/ 25	
Железнодорожные пути	7.1.1			до зданий, строений и сооружений - 0	/ 25					
Обслуживание железнодорожных перевозок	7.1.2			до зданий, строений и сооружений - 0	/ 25					
Размещение автомобильных дорог	7.2.1			до зданий, строений и сооружений - 0	/ 25					
Обслуживание перевозок пассажиров	7.2.2			до зданий, строений и сооружений - 0	/ 25					
Стоянки транспорта общего пользования	7.2.3			до зданий, строений и сооружений - 0	/ 25					
Водный транспорт	7.3			до зданий, строений и сооружений - 0	/ 25					
Воздушный транспорт	7.4			до зданий, строений и сооружений - 0	/ 25					

Трубопроводный транспорт	7.5			до зданий, строений и сооружений - 0	/ 25					
Обеспечение внутреннего правопорядка	8.3			до зданий, строений и сооружений - 0	/ 25		Общежития Общественное питание Служебные гаражи Площадки для занятий спортом Связь	3.2.4 4.6 4.9 5.1.3 6.8	/ 28 2 / / 25 / 25	
Общее пользование водными объектами	11.1	1								
Специальное пользование водными объектами	11.2	1								
Гидротехнические сооружения	11.3	1								
Земельные участки (территории) общего пользования	12.0	1								
Улично-дорожная сеть	12.0.1	1								
Благоустройство территории	12.0.2	1								

Примечание к таблице 11: Значения ячеек таблицы не заполняются в случае, если данные параметры не подлежат установлению.

Таблица 12

Зона инженерной и транспортной инфраструктуры (ИТ).
Условно разрешенные виды использования

Наименование вида разрешенного использования	Код вида разрешенного использования	Предельные размеры земельных участков и предельные параметры разрешенного строительства, реконструкции объектов капитального строительства					Вспомогательные виды разрешенного использования			
		Предельные размеры земельных участков		Минимальные отступы от границ земельного участка (м)	Количество этажей (этаж) / высота строения (м)	Максимальный процент застройки в границах земельного участка (%)	Наименование вида разрешенного использования	Код вида разрешенного использования	Предельные размеры земельных участков и предельные параметры разрешенного строительства, реконструкции объектов капитального строительства	
		минимальная площадь (кв.м.)	максимальная площадь (кв.м.)						Предельное количество этажей (этаж) / предельная высота строения (м)	Максимальный процент застройки в границах земельного участка, составляет часть максимального процента застройки основного вида разрешенного использования (%)
Деловое управление	4.1	100		до зданий, строений и сооружений - 0	/ 25		Хранение автотранспорта Общественное питание Служебные гаражи	2.7.1 4.6 4.9	1 / 4,5 2 / / 25	20
Бытовое обслуживание	3.3	100		до зданий, строений и сооружений - 0	/ 25		Служебные гаражи	4.9	/ 25	

Связь	6.8	4		до зданий, строений и сооружений - 0	/ 25	60				

Примечание к таблице 12: Значения ячеек таблицы не заполняются в случае, если данные параметры не подлежат установлению.

Зона природного ландшафта, скверов, парков (Р1)

Виды разрешенного использования земельных участков и объектов капитального строительства, предельные (минимальные и (или) максимальные) размеры земельных участков и предельные параметры разрешенного строительства, реконструкции объектов капитального строительства, установленные для территориальной зоны Р1 представлены в таблице 13, таблице 14.

Таблица 13

Зона природного ландшафта, скверов, парков (Р1)

Основные виды разрешенного использования

Наименование вида разрешенного использования	Код вида разрешенного использования	Предельные размеры земельных участков и предельные параметры разрешенного строительства, реконструкции объектов капитального строительства					Вспомогательные виды разрешенного использования			
		Предельные размеры земельных участков		Минимальные отступы от границ земельного участка (м)	Количество этажей (этаж) / высота строения (м)	Максимальный процент застройки в границах земельного участка (%)	Наименование вида разрешенного использования	Код вида разрешенного использования	Предельные размеры земельных участков и предельные параметры разрешенного строительства, реконструкции объектов капитального строительства	
		Минимальная площадь (кв.м.)	Максимальная площадь (кв.м.)						Предельное количество этажей (этаж) / предельная высота строения (м)	Максимальный процент застройки в границах земельного участка, составляет часть максимального процента застройки основного вида разрешенного использования (%)
Предоставление коммунальных услуг	3.1.1	4	3000	до строений и сооружений - 1	/ 10					
Площадки для занятий спортом	5.1.3	1000								

Оборудованные площадки для занятий спортом	5.1.4	1000								
Природно-познавательный туризм	5.2	3000								
Причалы для маломерных судов	5.4	3000								
Поля для гольфа или конных прогулок	5.5	3000								
Охрана природных территорий	9.1	3000								
Историко-культурная деятельность	9.3	3000								
Общее пользование водными объектами	11.1	1								
Специальное пользование водными объектами	11.2	1								
Гидротехнические сооружения	11.3	1								
Земельные участки (территории) общего пользования	12.0	1								
Улично-дорожная сеть	12.0.1	1								

Благоустройство территории	12.0.2	1								
Запас	12.3	1								

Примечание к таблице 13: Значения ячеек таблицы не заполняются в случае, если данные параметры не подлежат установлению.

Таблица 14

Зона природного ландшафта, скверов, парков (Р1).
Условно разрешенные виды использования

Наименование вида разрешенного использования	Код вида разрешенного использования	Предельные размеры земельных участков и предельные параметры разрешенного строительства, реконструкции объектов капитального строительства					Вспомогательные виды разрешенного использования			
		Предельные размеры земельных участков		Минимальные отступы от границ земельного участка (м)	Количество этажей (этаж) / высота строения (м)	Максимальный процент застройки в границах земельного участка (%)	Наименование вида разрешенного использования	Код вида разрешенного использования	Предельные размеры земельных участков и предельные параметры разрешенного строительства, реконструкции объектов капитального строительства	
		минимальная площадь (кв.м.)	максимальная площадь (кв.м.)						Предельное количество этажей (этаж) / предельная высота строения (м)	Максимальный процент застройки в границах земельного участка, составляет часть максимального процента застройки основного вида разрешенного использования (%)
Парки культуры и отдыха	3.6.2	1000		до строений и сооружений - 1	/ 10	10	Магазины Общественное питание	4.4 4.6	3 / 2 /	
Магазины	4.4	1000		до строений и сооружений - 1	3 /	10	Служебные гаражи	4.9	/ 10	
Общественное питание	4.6	1000		до строений и сооружений - 1	2 /	10	Служебные гаражи	4.9	/ 10	

Примечание к таблице 14: Значения ячеек таблицы не заполняются в случае, если данные параметры не подлежат установлению.

Зона отдыха, спорта и туризма (Р2)

Виды разрешенного использования земельных участков и объектов капитального строительства, предельные (минимальные и (или) максимальные) размеры земельных участков и предельные параметры разрешенного строительства, реконструкции объектов капитального строительства, установленные для территориальной зоны Р2 представлены в таблице 15, таблице 16.

Таблица 15

Зона отдыха, спорта и туризма (Р2)

Основные виды разрешенного использования

Наименование вида разрешенного использования	**Код вида разрешенного использования**	**Предельные размеры земельных участков и предельные параметры разрешенного строительства, реконструкции объектов капитального строительства**					**Вспомогательные виды разрешенного использования**			
		Предельные размеры земельных участков		**Минимальные отступы от границ земельного участка (м)**	**Количество этажей/ высота строения (м)**	**Максимальный процент застройки в границах земельного участка (%)**	**Наименование вида разрешенного использования**	**Код вида разрешенного использования**	**Предельные размеры земельных участков и предельные параметры разрешенного строительства, реконструкции объектов капитального строительства**	
		Минимальная площадь (кв.м.)	**Максимальная площадь (кв.м.)**						**Предельное количество этажей/ предельная высота строения**	**Максимальный процент застройки в границах земельного участка, составляет часть максимального процента застройки основного вида разрешенного использования (%)**
Предоставление коммунальных услуг	3.1.1	4	3000		/ 5	90				
Парки культуры и отдыха	3.6.2	1000			/ 5		Магазины Общественное питание	4.4 4.6	3 / 2 /	

Гостиничное обслуживание	4.7	1000			3 /	80	Магазины Общественное питание Служебные гаражи	4.4 4.6 4.9	3 / 2 / / 5	
Обеспечение занятий спортом в помещениях	5.1.2	3000			/ 5	80	Служебные гаражи	4.9	/ 5	
Площадки для занятий спортом	5.1.3	600								
Оборудованные площадки для занятий спортом	5.1.4	600								
Водный спорт	5.1.5	3000								
Спортивные базы	5.1.7	1000				80	Магазины Общественное питание Служебные гаражи	4.4 4.6 4.9	3 / 2 / / 5	
Природно-познавательный туризм	5.2	3000								
Туристическое обслуживание	5.2.1	1000				80	Магазины Общественное питание Служебные гаражи	4.4 4.6 4.9	3 / 2 / / 5	

Охота и рыбалка	5.3	3000								
Причалы для маломерных судов	5.4	3000								
Поля для гольфа или конных прогулок	5.5	3000								
Водный транспорт	7.3	3000								
Охрана природных территорий	9.1	3000								
Курортная деятельности	9.2	3000				80				
Санаторная деятельность	9.2.1	3000				80				
Историко-культурная деятельность	9.3	3000				80				
Общее пользование водными объектами	11.1	1								
Специальное пользование водными объектами	11.2	1								
Гидротехнические сооружения	11.3	1								
Земельные участки (территории) общего пользования	12.0	1								
Улично-дорожная сеть	12.0.1	1								
Благоустройство территории	12.0.2	1								

Примечание к таблице 15: Значения ячеек таблицы не заполняются в случае, если данные параметры не подлежат установлению.

Таблица 16

Зона отдыха, спорта и туризма (Р2)

Условные виды разрешенного использования

Наименование вида разрешенного использования	Код вида разрешенного использования	Предельные размеры земельных участков и предельные параметры разрешенного строительства, реконструкции объектов капитального строительства					Вспомогательные виды разрешенного использования			
		Предельные размеры земельных участков		Минимальные отступы от границ земельного участка (м)	Количество этажей (этаж) / высота строения (м)	Максимальный процент застройки в границах земельного участка (%)	Наименование вида разрешенного использования	Код вида разрешенного использования	Предельные размеры земельных участков и предельные параметры разрешенного строительства, реконструкции объектов капитального строительства	
		Минимальная площадь (кв.м.)	Максимальная площадь (кв.м.)						Предельное количество этажей (этаж) / предельная высота строения (м)	Максимальный процент застройки в границах земельного участка, составляет часть максимального процента застройки основного вида разрешенного использования(%)
Передвижное жилье	2.4	3000				0				
Объекты культурно-досуговой деятельности	3.6.1	3000			/ 5	80	Магазины Общественное питание Служебные гаражи Площадки для занятий спортом Багоустройство территории	4.4 4.6 4.9 5.1.3 12.0.2	3 / 2 / / 5	

Цирки и зверинцы	3.6.3	3000			/ 5		Служебные гаражи Благоустройство территории	4.9 12.0.2	/ 5	
Магазины	4.4	1000			3 /	80	Общественное питание Служебные гаражи	4.6 4.9	2 / / 5	
Общественное питание	4.6	3000			2 /	80	Служебные гаражи	4.9	/ 5	
Выставочно-ярмарочная деятельность	4.10	3000				80				
Обеспечение спортивно-зрелищных мероприятий	5.1.1	3000				80	Служебные гаражи	4.9	/ 5	

Примечание к таблице 16: Значения ячеек таблицы не заполняются в случае, если данные параметры не подлежат установлению.

,

Зона объектов спорта и оздоровления с размещением объектов рекреации и средств размещения (Р3)

(в редакции Приказа Министерства градостроительной политики от ___.___..2025 №_____)

Виды разрешенного использования земельных участков и объектов капитального строительства, предельные (минимальные и (или) максимальные) размеры земельных участков и предельные параметры разрешенного строительства, реконструкции объектов капитального строительства, установленные для территориальной зоны Р3 представлены в таблице 17.

Таблица 17

Зона объектов спорта и оздоровления с размещением объектов рекреации и средств размещения (Р3)

Основные виды разрешенного использования

Наименование вида разрешенного использования	**Код вида разрешенного использования**	**Предельные размеры земельных участков и предельные параметры разрешенного строительства, реконструкции объектов капитального строительства**					**Вспомогательные виды разрешенного использования**			
		Предельные размеры земельных участков		**Минимальные отступы от границ земельного участка (м)**	**Кол-во этажей/ высота строения (м)**	**Максимальный процент застройки в границах земельного участка (%)**	**Наименование вида разрешенного использования**	**Код вида разрешенного использования**	**Предельные размеры земельных участков и предельные параметры разрешенного строительства, реконструкции объектов капитального строительства**	
		Минимальная площадь (кв.м.)	**Максимальная площадь (кв.м.)**						**Предельное количество этажей/ предельная высота строения**	**Максимальный процент застройки в границах земельного участка, составляет часть максимального процента застройки основного вида**

										разрешенного использования (%)
Гостиничное обслуживание	4.7	1000			9/40	80	Магазины	4.4	3/	
							Общественное питание	4.6	2/12	
							Служебные гаражи	4.9	/10	
Общежития	3.2.4	1000			9/40	80	Магазины	4.4	3/	
							Общественное питание	4.6	2/12	
							Служебные гаражи	4.9	/10	
Санаторная деятельность	9.2.1	3000			9/40	80	Магазины	4.4	3/	
							Общественное питание	4.6	2/12	
							Служебные гаражи	4.9	/10	
Обеспечение занятий спортом в помещении	5.1.2	3000			5/17	80	Служебные гаражи	4.9	/10	
							Общественное питание	4.6	2/12	
							Площадка для занятий спортом	5.1.3		

Туристическое обслуживание	5.2.1	3000			5/17	80	Служебные гаражи	4.9	/10	
							Общественное питание	4.6	2/12	
							Площадка для занятий спортом	5.1.3		
Предоставление коммунальных услуг	3.1.1	3000			5/17	80	Служебные гаражи	4.9	/10	
							Обеспечение занятий спортом в помещении	5.1.2		
							Площадка для занятий спортом	5.1.3		
Развлекательные мероприятия	4.8.1	1000			9/40	80	Магазины	4.4	3/	
							Общественное питание	4.6	2/12	
							Служебные гаражи	4.9	/10	

Зона сельскохозяйственного использования (Сх1)

Виды разрешенного использования земельных участков и объектов капитального строительства, предельные (минимальные и (или) максимальные) размеры земельных участков и предельные параметры разрешенного строительства, реконструкции объектов капитального строительства, установленные для территориальной зоны Сх1 представлены в таблице 18.

Таблица 18

Зона сельскохозяйственного использования (Сх1).
Основные виды разрешенного использования

Наименование вида разрешенного использования	Код вида разрешенного использования	Предельные размеры земельных участков и предельные параметры разрешенного строительства, реконструкции объектов капитального строительства					Вспомогательные виды разрешенного использования			
		Предельные размеры земельных участков		Минимальные отступы от границ земельного участка (м)	Количество этажей (этаж) / высота строения (м)	Максимальный процент застройки в границах земельного участка (%)	Наименование вида разрешенного использования	Код вида разрешенного использования	Предельные размеры земельных участков и предельные параметры разрешенного строительства, реконструкции объектов капитального строительства	
		минимальная площадь (кв.м.)	максимальная площадь (кв.м.)						Предельное количество этажей (этаж) / предельная высота строения (м)	Максимальный процент застройки в границах земельного участка, составляет часть максимального процента застройки основного вида разрешенного использования (%)
Выращивание зерновых и иных сельскохозяйственных культур	1.2	1000	50000		/ 0	0				
Выращивание тонизирующих,	1.4	1000	50000		/ 0	0				

лекарственных, цветочных культур										
Садоводство	1.5	1000	50000		/ 0	0				
Питомники	1.17	1000	50000		/ 0	0				
Сенокошение	1.19	1000	50000		/ 0	0				
Выпас сельскохозяйственных животных	1.20	1000	50000		/ 0	0				
Предоставление коммунальных услуг	3.1.1	4	50000		/ 15	60				
Общее пользование водными объектами	11.1	1000	50000		/ 0	0				
Специальное пользование водными объектами	11.2	1000	50000		/ 0	0				
Гидротехнические сооружения	11.3	1	50000							
Земельные участки (территории) общего пользования	12.0	1000	50000		/ 0	0				
Улично-дорожная сеть	12.0.1	1000	50000		/ 0	0				
Благоустройство территории	12.0.2	1000	50000		/ 0	0				

Примечание к таблице 17: Значения ячеек таблицы не заполняются в случае, если данные параметры не подлежат установлению.

Зона объектов сельскохозяйственного назначения (Сх2)

Виды разрешенного использования земельных участков и объектов капитального строительства, предельные (минимальные и (или) максимальные) размеры земельных участков и предельные параметры разрешенного строительства, реконструкции объектов капитального строительства, установленные для территориальной зоны Сх2 представлены в таблице 19, таблице 20.

Таблица 19

Зона объектов сельскохозяйственного назначения (Сх2).

Основные виды разрешенного использования

Наименование вида разрешенного использования	Код вида разрешенного использования	Предельные размеры земельных участков и предельные параметры разрешенного строительства, реконструкции объектов капитального строительства					Вспомогательные виды разрешенного использования			
		Предельные размеры земельных участков		Минимальные отступы от границ земельного участка (м)	Количество этажей (этаж) / высота строения (м)	Максимальный процент застройки в границах земельного участка (%)	Наименование вида разрешенного использования	Код вида разрешенного использования	Предельные размеры земельных участков и предельные параметры разрешенного строительства, реконструкции объектов капитального строительства	
		минимальная площадь (кв.м.)	максимальная площадь (кв.м.)						Предельное количество этажей (этаж) / предельная высота строения (м)	Максимальный процент застройки в границах земельного участка, составляет часть максимального процента застройки основного вида разрешенного использования (%)
Садоводство	1.5	1000	500000	до зданий, строений и сооружений - 5	/ 20					

Животноводство	1.7	1000	500000	до зданий, строений и сооружений - 5	/ 20		Хранение и переработка сельскохозяйственной продукции Обеспечение сельскохозяйственного производства	1.15 1.18	/ 20 / 20	
Скотоводство	1.8	1000	500000	до зданий, строений и сооружений - 5	/ 20		Хранение и переработка сельскохозяйственной продукции Обеспечение сельскохозяйственного производства Сенокошение Выпас сельскохозяйственных животных Амбулаторное ветеринарное обслуживание	1.15 1.18 1.19 1.20 3.10.1	/ 20 / 20 / 20	
Звероводство	1.9	1000	500000	до зданий, строений и сооружений - 5	/ 20		Хранение и переработка сельскохозяйственной продукции Обеспечение сельскохозяйственного производства Амбулаторное ветеринарное обслуживание	1.15 1.18 3.10.1	/ 20 / 20 / 20	

Птицеводство	1.10	1000	500000	до зданий, строений и сооружений - 5	/ 20		Хранение и переработка сельскохозяйственной продукции Обеспечение сельскохозяйственного производства Амбулаторное ветеринарное обслуживание	1.15 1.18 3.10.1	/ 20 / 20 / 20	
Свиноводство	1.11	1000	500000	до зданий, строений и сооружений - 5	/ 20		Хранение и переработка сельскохозяйственной продукции Обеспечение сельскохозяйственного производства Амбулаторное ветеринарное обслуживание	1.15 1.18 3.10.1	/ 20 / 20 / 20	
Пчеловодство	1.12	1000	500000	до зданий, строений и сооружений - 5	/ 20		Хранение и переработка сельскохозяйственной продукции Обеспечение сельскохозяйственного производства	1.15 1.18	/ 20 / 20	
Рыбоводство	1.13	1000	500000	до зданий, строений и сооружений - 5	/ 20		Хранение и переработка сельскохозяйственной продукции Обеспечение сельскохозяйственного	1.15 1.18	/ 20 / 20	

							производства Гидротехничес-кие сооружения	11.3		
Научное обеспечение сельского хозяйства	1.14	1000	500000	до зданий, строений и сооружений - 5	/ 20					
Хранение и переработка сельскохозяйственной продукции	1.15	1000	500000	до зданий, строений и сооружений - 5	/ 20	80				
Питомники	1.17	1000	500000	до зданий, строений и сооружений - 5	/ 20					
Обеспечение сельскохозяйственного производства	1.18	1000	500000	до зданий, строений и сооружений - 5	/ 20	80				
Сенокошение	1.19	1000	500000	до зданий, строений и сооружений - 5						
Выпас сельскохозяйственных животных	1.20	1000	500000	до зданий, строений и сооружений - 5						
Предоставление коммунальных услуг	3.1.1	4	500000	до зданий, строений и сооружений - 5	/ 20	60				

Амбулаторное ветеринарное обслуживание	3.10.1	1000	500000	до зданий, строений и сооружений - 5	/ 20		Служебные гаражи	4.9	/ 20	
Научно-производственная деятельность	6.12	1000	500000	до зданий, строений и сооружений - 5	/ 20		Общежития Служебные гаражи Общественное питание Выставочно-ярмарочная деятельность Площадки для занятий спортом Связь	3.2.4 4.9 4.6 4.10 5.1.3 6.8	/ 28 / 20 2 / / 20	
Общее пользование водными объектами	11.1	1								
Специальное пользование водными объектами	11.2	1								
Гидротехнические сооружения	11.3	1								
Земельные участки (территории) общего пользования	12.0	1								
Улично-дорожная сеть	12.0.1	1								
Благоустройство территории	12.0.2	1								

Примечание к таблице 18: Значения ячеек таблицы не заполняются в случае, если данные параметры не подлежат установлению.

Таблица 20

Зона объектов сельскохозяйственного назначения (Сх2).
Условно разрешенные виды использования

Наименование вида разрешенного использования	Код вида разрешенного использования	Предельные размеры земельных участков и предельные параметры разрешенного строительства, реконструкции объектов капитального строительства					Вспомогательные виды разрешенного использования			
		Предельные размеры земельных участков		Минимальные отступы от границ земельного участка (м)	Количество этажей (этаж) / высота строения (м)	Максимальный процент застройки в границах земельного участка (%)	Наименование вида разрешенного использования	Код вида разрешенного использования	Предельные размеры земельных участков и предельные параметры разрешенного строительства, реконструкции объектов капитального строительства	
		минимальная площадь (кв.м.)	максимальная площадь (кв.м.)						Предельное количество этажей (этаж) / предельная высота строения (м)	Максимальный процент застройки в границах земельного участка, составляет часть максимального процента застройки основного вида разрешенного использования(%)
Проведение научных исследований	3.9.2	1000	500000	до зданий, строений и сооружений - 5	/ 20		Общежития Служебные гаражи Общественное питание Выставочно-ярмарочная деятельность Площадки для занятий спортом Связь	3.2.4 4.9 4.6 4.10 5.1.3 6.8	/ 28 / 20 2 / / 20	

Проведение научных испытаний	3.9.3	1000	500000	до зданий, строений и сооружений - 5	/ 20					
Заправка транспортных средств	4.9.1.1	1000	500000	до зданий, строений и сооружений - 5	/ 20		Служебные гаражи	4.9	/ 20	
Выставочно-ярмарочная деятельность	4.10									
Охота и рыбалка	5.3									

Примечание к таблице 19: Значения ячеек таблицы не заполняются в случае, если данные параметры не подлежат установлению.

Зона огородничества и садоводства (Сх3)

Виды разрешенного использования земельных участков и объектов капитального строительства, предельные (минимальные и (или) максимальные) размеры земельных участков и предельные параметры разрешенного строительства, реконструкции объектов капитального строительства, установленные для территориальной зоны Сх3 представлены в таблице 21, таблице 22.

Таблица 21

Зона огородничества и садоводства (Сх3).

Основные виды разрешенного использования

Наименование вида разрешенного использования	**Код вида разрешенного использования**	**Предельные размеры земельных участков и предельные параметры разрешенного строительства, реконструкции объектов капитального строительства**					**Вспомогательные виды разрешенного использования**			
		Предельные размеры земельных участков		**Минимальные отступы от границ земельного участка (м)**	**Количество этажей (этаж) / высота строения (м)**	**Максимальный процент застройки в границах земельного участка (%)**	**Наименование вида разрешенного использования**	**Код вида разрешенного использования**	**Предельные размеры земельных участков и предельные параметры разрешенного строительства, реконструкции объектов капитального строительства**	
		минимальная площадь (кв.м.)	**максимальная площадь (кв.м.)**						**Предельное количество этажей (этаж) / предельная высота строения (м)**	**Максимальный процент застройки в границах земельного участка, составляет часть максимального процента застройки основного вида разрешенного использования (%)**
Предоставление коммунальных услуг	3.1.1	4		до зданий, строений и сооружений - 3	/ 10					
Общее пользование водными объектами	11.1	1								

Специальное пользование водными объектами	11.2	1								
Гидротехнические сооружения	11.3	1								
Земельные участки (территории) общего пользования	12.0	1								
Улично-дорожная сеть	12.0.1	1								
Благоустройство территории	12.0.2	1								
Земельные участки общего пользования	13.0	1								
Ведение огородничества	13.1	600	2000			0				
Ведение садоводства	13.2	300	1000	до зданий, строений и сооружений - 3	/ 10	40	Размещение гаражей для собственных нужд	2.7.2	1 / 4,5	20

Примечание к таблице 20: Значения ячеек таблицы не заполняются в случае, если данные параметры не подлежат установлению.

Таблица 22

Зона огородничества и садоводства (Сх3).

Условно разрешенные виды использования

Наименование вида разрешенного использования	Код вида разрешенного использования	Предельные размеры земельных участков и предельные параметры разрешенного строительства, реконструкции объектов капитального строительства					Вспомогательные виды разрешенного использования			
		Предельные размеры земельных участков		Минимальные отступы от границ земельного участка (м)	Количество этажей (этаж) / высота строения (м)	Максимальный процент застройки в границах земельного участка (%)	Наименование вида разрешенного использования	Код вида разрешенного использования	Предельные размеры земельных участков и предельные параметры разрешенного строительства, реконструкции объектов капитального строительства	
		минимальная площадь (кв.м.)	максимальная площадь (кв.м.)						Предельное количество этажей (этаж) / предельная высота строения (м)	Максимальный процент застройки в границах земельного участка, составляет часть максимального процента застройки основного вида разрешенного использования (%)
Магазины	4.4	100		до зданий, строений и сооружений - 3	3 /	40	Служебные гаражи	4.9	/ 10	

Примечание к таблице 21: Значения ячеек таблицы не заполняются в случае, если данные параметры не подлежат установлению.

Зона огородничества (Сх4)

Виды разрешенного использования земельных участков и объектов капитального строительства, предельные (минимальные и (или) максимальные) размеры земельных участков и предельные параметры разрешенного строительства, реконструкции объектов капитального строительства, установленные для территориальной зоны Сх4 представлены в таблице 23.

Таблица 23

Зона огородничества (Сх4).
Основные виды разрешенного использования

Наименование вида разрешенного использования	**Код вида разрешен-ного использо-вания**	**Предельные размеры земельных участков и предельные параметры разрешенного строительства, реконструкции объектов капитального строительства**					**Вспомогательные виды разрешенного использования**			
		Предельные размеры земельных участков		**Минимальные отступы от границ земельного участка (м)**	**Количество этажей (этаж) / высота строения (м)**	**Максимальный процент застройки в границах земельного участка (%)**	**Наименование вида разрешенного использования**	**Код вида разрешенного использования**	**Предельные размеры земельных участков и предельные параметры разрешенного строительства, реконструкции объектов капитального строительства**	
		минимальная площадь (га.)	**максимальная площадь (га.)**						**Предельное количество этажей (этаж) / предельная высота строения (м)**	**Максимальный процент застройки в границах земельного участка, составляет часть максимального процента застройки основного вида разрешенного использования (%)**
Предоставление коммунальных услуг	3.1.1	4		до зданий, строений и сооружений- 3	/ 10					

Земельные участки (территории) общего пользования	12.0	1								
Улично-дорожная сеть	12.0.1	1								
Благоустройство территории	12.0.2	1								
Ведение огородничества	13.1					0				

Примечание к таблице 22: Значения ячеек таблицы не заполняются в случае, если данные параметры не подлежат установлению.

Зона специального назначения, связанная с захоронениями (Сп1)

Виды разрешенного использования земельных участков и объектов капитального строительства, предельные (минимальные и (или) максимальные) размеры земельных участков и предельные параметры разрешенного строительства, реконструкции объектов капитального строительства, установленные для территориальной зоны Сп1 представлены в таблице 24, таблице 25.

Таблица 24

Зона специального назначения, связанная с захоронениями (Сп1).

Основные виды разрешенного использования

Наименование вида разрешенного использования	Код вида разрешенного использования	Предельные размеры земельных участков и предельные параметры разрешенного строительства, реконструкции объектов капитального строительства					Вспомогательные виды разрешенного использования			
		Предельные размеры земельных участков		Минимальные отступы от границ земельного участка (м)	Количество этажей (этаж) / высота строения (м)	Максимальный процент застройки в границах земельного участка (%)	Наименование вида разрешенного использования	Код вида разрешенного использования	Предельные размеры земельных участков и предельные параметры разрешенного строительства, реконструкции объектов капитального строительства	
		минимальная площадь (кв.м.)	максимальная площадь (кв.м.)						Предельное количество этажей (этаж) / предельная высота строения (м)	Максимальный процент застройки в границах земельного участка, составляет часть максимального процента застройки основного вида разрешенного использования (%)
Предоставление коммунальных услуг	3.1.1		100000	до строений и сооружений - 3	/ 10					

Осуществление религиозных обрядов	3.7.1			до строений и сооружений - 3	/ 25		Магазины Служебные гаражи Благоустройство территории	4.4 4.9 12.0.2	3 / / 10	
Земельные участки (территории) общего пользования	12.0	1								
Улично-дорожная сеть	12.0.1	1								
Благоустройство территории	12.0.2	1								
Ритуальная деятельность	12.1			до строений и сооружений - 3	/ 10					

Примечание к таблице22: Значения ячеек таблицы не заполняются в случае, если данные параметры не подлежат установлению.

Таблица 25

Зона специального назначения, связанная с захоронениями (Сп1)

Условные виды разрешенного использования

Наименование вида разрешенного использования	Код вида разрешенного использования	Предельные размеры земельных участков и предельные параметры разрешенного строительства, реконструкции объектов капитального строительства					Вспомогательные виды разрешенного использования			
		Предельные размеры земельных участков		Минимальные отступы от границ земельного участка (м)	Количество этажей (этаж) / высота строения (м)	Максимальный процент застройки в границах земельного участка (%)	Наименование вида разрешенного использования	Код вида разрешенного использования	Предельные размеры земельных участков и предельные параметры разрешенного строительства, реконструкции объектов капитального строительства	
		минимальная площадь (кв.м.)	максимальная площадь (кв.м.)						Предельное количество этажей (этаж) / предельная высота строения (м)	Максимальный процент застройки в границах земельного участка, составляет часть максимального процента застройки основного вида разрешенного использования (%)
Магазины	4.4			до строений и сооружений - 3	3 /		Служебные гаражи	4.9	/ 10	

Примечание к таблице 24: Значения ячеек таблицы не заполняются в случае, если данные параметры не подлежат установлению.

Иные предельные параметры

Иные предельные параметры разрешенного строительства, реконструкции объектов капитального строительства, установленные для территориальной зон: Зона застройки индивидуальными жилыми домами и домами блокированной застройки (Ж1), Зона застройки малоэтажными жилыми домами (Ж2), Зона смешанной жилой и общественной застройки (ОЖ), Многофункциональная общественно-деловая зона (ОД), Зона производственных и коммунально-складских объектов (П), Зона инженерной и транспортной инфраструктуры (ИТ), Зона природного ландшафта, скверов, парков (Р1), Зона отдыха, спорта и туризма (Р2), Зона объектов спорта и оздоровления с размещением объектов рекреации и средств размещения (Р3), Зона сельскохозяйственного использования (Сх1), Зона объектов сельскохозяйственного назначения (Сх2), Зона огородничества и садоводства (Сх3), Зона огородничества (Сх4), Зона специального назначения, связанная с захоронениями (Сп1), представлены в таблице 26.

Таблица 26

Иные предельные параметры

№	Наименование параметра	Код (числовое обозначение) вида разрешенного использования земельного участка	Ж1	Ж2	ОЖ	ОД	П	ИТ	Р1	Р2	Р3	Сх1	Сх2	Сх3	Сх4	Сп1
1.	Минимальный отступ (бытовой разрыв) между зданиями индивидуального жилищного строительства и (или) ведения личного подсобного хозяйства (приусадебного земельного участка) и (или) зданиями блокированной жилой застройки, м	2.1, 2.2, 2.3	6	6	6											
2.	Минимальный отступ (бытовой разрыв) между зданиями малоэтажной многоквартирной жилой застройки и (или) среднеэтажной жилой застройки, м	2.1.1, 2.5	10	10	10											

3.	Максимальное количество автономных жилых блоков в жилом доме блокированной жилой застройки, шт.	2.3	10	10	10											
4.	Максимальная площадь встроенных и пристроенных помещений нежилого назначения в жилых зданиях (за исключением объектов образования и здравоохранения), кв. м	2.1, 2.1.1, 2.2, 2.3	100	150												
5.	Максимальная площадь отдельно стоящих зданий, строений нежилого назначения (за исключением объектов образования, здравоохранения и объектов физической культуры и спорта, хранения и стоянки транспортных средств), кв. м		1500	1500		1500										
6.	Максимальная площадь отдельно стоящих зданий обеспечения спортивно-зрелищных мероприятий, обеспечения занятий спортом в помещениях, кв. м	5.1.1, 5.1.2	1000	1500												
7.	Максимальная площадь отдельно стоящих зданий, строений, сооружений объектов хранения автотранспорта, гаражей для собственных нужд, служебных гаражей, кв. м	2.7.1, 2.7.2, 4.9	300	600		1200										

8.	Максимальная площадь объектов отдыха (рекреация), туризма и спорта открытого типа, кв. м	3.6.2, 5.0, 5.1.3, 5.1.4, 5.1.5, 5.1.7, 5.2, 5.2.1, 5.3, 5.4, 5.5							3000	3000						
9.	Максимальная высота капитальных ограждений земельных участков, м		2	3		2	2					0	2	1,5		

Примечание к таблице 26: Значения ячеек таблицы не заполняются в случае, если данные параметры не подлежат установлению.

Статья 18. Земли, в отношении которых градостроительные регламенты не распространяется, не устанавливаются

На территории сельского поселения Васильевка имеются земли, на которые действие градостроительных регламентов не распространяются:

– территории объектов культурного наследия;

Земли, для которых градостроительные регламенты не устанавливаются:

– земли лесного фонда;

– земли, покрытые поверхностными водами.

В соответствии с Градостроительным Кодексом Российской Федерации использование земельных участков, на которые действие градостроительных регламентов не распространяется или для которых градостроительные регламенты не устанавливаются, определяется уполномоченными федеральными органами исполнительной власти, уполномоченными органами исполнительной власти субъектов Российской Федерации или уполномоченными органами местного самоуправления в соответствии с федеральными законами. Использование земельных участков в границах особых экономических зон определяется органами управления особыми экономическими зонами. Использование земель или земельных участков из состава земель лесного фонда, земель или земельных участков, расположенных в границах особо охраняемых природных территорий, определяется соответственно лесохозяйственным регламентом, положением об особо охраняемой природной территории в соответствии с лесным законодательством, законодательством об особо охраняемых природных территориях.

ГЛАВА 10. Ограничения использования земельных участков, и объектов капитального строительства, установленных зонами с особыми условиями использования территорий

Статья 19. Описание ограничений использования земельных участков и объектов капитального строительства, установленных зонами с особыми условиями использования территорий

1. Санитарно-защитные зоны

В соответствии с Постановлением Главного государственного санитарного врача РФ от 25.09.2007 № 74 «О введении в действие новой редакции санитарно-эпидемиологических правил и нормативов СанПиН 2.2.1/2.1.1.1200-03 «Санитарно-защитные зоны и санитарная классификация предприятий, сооружений и иных объектов» в целях обеспечения безопасности населения и в соответствии с Федеральным законом «О санитарно-эпидемиологическом благополучии населения» от 30.03.1999 № 52-ФЗ вокруг объектов и производств,

являющихся источниками воздействия на среду обитания и здоровье человека, устанавливается специальная территория с особым режимом использования, размер которой обеспечивает уменьшение воздействия загрязнения на атмосферный воздух (химического, биологического, физического) до значений, установленных гигиеническими нормативами, а для предприятий I и II класса опасности - как до значений, установленных гигиеническими нормативами, так и до величин приемлемого риска для здоровья населения.

Требования к размеру санитарно-защитных зон в зависимости от санитарной классификации предприятий, к их организации и благоустройству устанавливают СанПиН 2.2.1/2.1.1.1200-03 «Санитарно-защитные зоны и санитарная классификация предприятий, сооружений и иных объектов»

Ориентировочный размер санитарно-защитной зоны должен быть обоснован проектом санитарно-защитной зоны с расчетами ожидаемого загрязнения атмосферного воздуха (с учетом фона) и уровней физического воздействия на атмосферный воздух и подтвержден результатами натурных исследований и измерений.

Ориентировочный размер санитарно-защитной зоны промышленных производств и объектов разрабатывается последовательно:

– расчетная (предварительная) санитарно-защитная зона, выполненная на основании проекта с расчетами рассеивания загрязнения атмосферного воздуха и физического воздействия на атмосферный воздух (шум, вибрация, ЭМП и др.);

– установленная (окончательная) - на основании результатов натурных наблюдений и измерений для подтверждения расчетных параметров.

Порядок установления санитарно-защитных зон и использования земельных участков, расположенных в границах санитарно-защитных зон регулируется Постановлением Правительства РФ от 03.03.2018 № 222 «Об утверждении Правил установления санитарно-защитных зон и использования земельных участков, расположенных в границах санитарно-защитных зон».

Регламент использования территории санитарно-защитных зон представлен в таблице 27.

Таблица 27

Регламенты использования санитарно-защитных зон

Режим использования указанной зоны	Нормативные документы
В санитарно-защитной зоне не допускается размещать: жилую застройку, включая отдельные жилые дома, ландшафтно-рекреационные зоны, зоны отдыха, территории курортов, санаториев и домов отдыха, территории садоводческих товариществ и коттеджной застройки, коллективных или индивидуальных дачных и садово-огородных участков, а также другие территории с нормируемыми показателями качества среды обитания; спортивные сооружения, детские площадки, образовательные и детские учреждения, лечебно-профилактические и оздоровительные учреждения общего пользования.	Постановление Главного государственного санитарного врача РФ от 25.09.2007 № 74 «О введении в действие новой редакции санитарно-эпидемиологических правил и нормативов СанПиН 2.2.1/2.1.1.1200-03 «Санитарно-защитные зоны и санитарная классификация предприятий, сооружений и иных объектов» (Зарегистрировано в Минюсте России 25.01.2008 N 10995)

В санитарно-защитной зоне и на территории объектов других отраслей промышленности не допускается размещать объекты по производству лекарственных веществ, лекарственных средств и (или) лекарственных форм, склады сырья и полупродуктов для фармацевтических предприятий; объекты пищевых отраслей промышленности, оптовые склады продовольственного сырья и пищевых продуктов, комплексы водопроводных сооружений для подготовки и хранения питьевой воды, которые могут повлиять на качество продукции. Допускается размещать в границах санитарно-защитной зоны промышленного объекта или производства: - нежилые помещения для дежурного аварийного персонала, помещения для пребывания работающих по вахтовому методу (не более двух недель), здания управления, конструкторские бюро, здания административного назначения, научно-исследовательские лаборатории, поликлиники, спортивно-оздоровительные сооружения закрытого типа, бани, прачечные, объекты торговли и общественного питания, мотели, гостиницы, гаражи, площадки и сооружения для хранения общественного и индивидуального транспорта, пожарные депо, местные и транзитные коммуникации, ЛЭП, электроподстанции, нефте- и газопроводы, артезианские скважины для технического водоснабжения, водоохлаждающие сооружения для подготовки технической воды, канализационные насосные станции, сооружения оборотного водоснабжения, автозаправочные станции, станции технического обслуживания автомобилей. В санитарно-защитной зоне объектов пищевых отраслей промышленности, оптовых складов продовольственного сырья и пищевой продукции, производства лекарственных веществ, лекарственных средств и (или) лекарственных форм, складов сырья и полупродуктов для фармацевтических предприятий допускается размещение новых профильных, однотипных объектов, при исключении взаимного негативного воздействия на продукцию, среду обитания и здоровье человека. Автомагистраль, расположенная в санитарно-защитной зоне промышленного объекта и производства или прилегающая к санитарно-защитной зоне, не входит в ее размер, а выбросы автомагистрали учитываются в фоновом загрязнении при обосновании размера санитарно-защитной зоны. Санитарно-защитная зона или какая-либо ее часть не может рассматриваться как резервная территория объекта и использоваться для расширения промышленной или жилой территории без соответствующей обоснованной корректировки границ санитарно-защитной зоны.	

2. Придорожные полосы автомобильных дорог

Для автомобильных дорог регионального значения, за исключением автомобильных дорог, расположенных в границах населённых пунктов, устанавливаются придорожные полосы.

В зависимости от класса и (или) категории автомобильных дорог с учётом перспектив их развития ширина каждой придорожной полосы устанавливается в размере:

1) семидесяти пяти метров - для автомобильных дорог первой и второй категорий;

2) пятидесяти метров - для автомобильных дорог третьей и четвертой категорий;

3) двадцати пяти метров - для автомобильных дорог пятой категории;

4) ста метров - для подъездных дорог, соединяющих административные центры (столицы) субъектов Российской Федерации, города федерального значения с другими населенными пунктами, а также для участков автомобильных дорог общего пользования федерального значения, построенных для объездов городов с численностью населения до двухсот пятидесяти тысяч человек;

5) ста пятидесяти метров - для участков автомобильных дорог, построенных для объездов городов с численностью населения свыше двухсот пятидесяти тысяч человек.

Регламенты использования придорожных полос автомобильных дорог указаны в таблице 28.

Таблица 28

Регламент использования придорожных полос автомобильных дорог

Режим использования зоны	Нормативные документы
Строительство, реконструкция в границах придорожных полос автомобильной дороги объектов капитального строительства, объектов, предназначенных для осуществления дорожной деятельности, объектов дорожного сервиса, установка рекламных конструкций, информационных щитов и указателей допускаются при наличии согласия в письменной форме владельца автомобильной дороги. Это согласие должно содержать технические требования и условия, подлежащие обязательному исполнению лицами, осуществляющими строительство, реконструкцию в границах придорожных полос автомобильной дороги таких объектов, установку рекламных конструкций, информационных щитов и указателей	Федеральный закон от 08.11.200 № 257-ФЗ «Об автомобильных дорогах и о дорожной деятельности в Российской Федерации и о внесении изменений в отдельные законодательные акты Российской Федерации»

3. Охранные зоны объектов электросетевого хозяйства

Для защиты населения от электромагнитного излучения и исключения возможности повреждения линий электропередач устанавливаются охранные зоны. Порядок установления охранных зон объектов электросетевого хозяйства, а также особые условия использования земельных участков, расположенных в пределах охранных зон, обеспечивающие безопасное функционирование и эксплуатацию указанных объектов определяется Правилами установления охранных зон объектов электросетевого хозяйства и особых условий использования земельных участков, расположенных в границах таких зон (утв. Постановлением Правительства РФ от 24 февраля 2009 г. № 160).

Таблица 29

Регламент использования охранных зон объектов электросетевого хозяйства

Режим использования зоны	Нормативные документы
В охранных зонах запрещается осуществлять любые действия, которые могут нарушить безопасную работу объектов электросетевого хозяйства, в том числе привести к их повреждению или уничтожению, и (или) повлечь причинение вреда жизни, здоровью граждан и имуществу физических или юридических лиц, а также повлечь нанесение экологического ущерба и возникновение пожаров, в том числе: а) набрасывать на провода и опоры воздушных линий электропередачи посторонние предметы, а также подниматься на опоры воздушных линий электропередачи; б) размещать любые объекты и предметы (материалы) в пределах созданных в соответствии с требованиями нормативно-технических документов проходов и подъездов для доступа к объектам электросетевого хозяйства, а также проводить любые работы и возводить сооружения, которые могут препятствовать доступу к объектам электросетевого хозяйства, без создания необходимых для такого доступа проходов и подъездов; в) находиться в пределах огороженной территории и помещениях распределительных устройств и подстанций, открывать двери и люки распределительных устройств и подстанций, производить переключения и подключения в электрических сетях (указанное требование не распространяется на работников, занятых выполнением разрешенных в установленном порядке работ), разводить огонь в пределах охранных зон вводных и распределительных устройств, подстанций, воздушных линий электропередачи, а также в охранных зонах кабельных линий электропередачи; г) размещать свалки; д) производить работы ударными механизмами, сбрасывать тяжести массой свыше 5 тонн, производить сброс и слив едких и коррозионных веществ и горюче-смазочных материалов (в охранных зонах подземных кабельных линий электропередачи). В охранных зонах, установленных для объектов электросетевого хозяйства напряжением свыше 1000 вольт, помимо действий, предусмотренных пунктом 8 настоящих Правил, запрещается: а) складировать или размещать хранилища любых, в том числе горюче-смазочных, материалов; б) размещать детские и спортивные площадки, стадионы, рынки, торговые точки, полевые станы, загоны для скота, гаражи и стоянки всех видов машин и механизмов, проводить любые мероприятия, связанные с большим скоплением людей, не занятых выполнением разрешенных в установленном порядке работ (в охранных зонах воздушных линий электропередачи); в) использовать (запускать) любые летательные аппараты, в том числе воздушных змеев, спортивные модели летательных аппаратов (в охранных зонах воздушных линий электропередачи); г) бросать якоря с судов и осуществлять их проход с отданными якорями, цепями, лотами, волокушами и тралами (в охранных зонах подводных кабельных линий электропередачи); д) осуществлять проход судов с поднятыми стрелами кранов и других механизмов (в охранных зонах воздушных линий электропередачи). В пределах охранных зон без письменного решения о согласовании сетевых организаций юридическим и физическим лицам запрещаются: а) строительство, капитальный ремонт, реконструкция или снос зданий и сооружений; б) горные, взрывные, мелиоративные работы, в том числе связанные с временным затоплением земель; в) посадка и вырубка деревьев и кустарников; г) дноуглубительные, землечерпальные и погрузочно-разгрузочные работы, добыча рыбы, других водных животных и растений придонными орудиями лова, устройство водопоев, колка и заготовка льда (в охранных зонах подводных кабельных линий электропередачи); д) проход судов, у которых расстояние по вертикали от верхнего крайнего габарита с грузом или без груза до нижней точки провеса проводов переходов воздушных линий электропередачи через водоемы менее минимально допустимого расстояния, в том числе с учетом максимального уровня подъема воды при паводке;	Правила установления охранных зон объектов электросетевого хозяйства и особых условий использования земельных участков, расположенных в границах таких зон (утв. постановлением Правительства РФ от 24.02.2009 № 160)

е) проезд машин и механизмов, имеющих общую высоту с грузом или без груза от поверхности дороги более 4,5 метра (в охранных зонах воздушных линий электропередачи); ж) земляные работы на глубине более 0,3 метра (на вспахиваемых землях на глубине более 0,45 метра), а также планировка грунта (в охранных зонах подземных кабельных линий электропередачи); з) полив сельскохозяйственных культур в случае, если высота струи воды может составить свыше 3 метров (в охранных зонах воздушных линий электропередачи); и) полевые сельскохозяйственные работы с применением сельскохозяйственных машин и оборудования высотой более 4 метров (в охранных зонах воздушных линий электропередачи) или полевые сельскохозяйственные работы, связанные с вспашкой земли (в охранных зонах кабельных линий электропередачи). В охранных зонах, установленных для объектов электросетевого хозяйства напряжением до 1000 вольт, помимо действий, предусмотренных пунктом 10 настоящих Правил, без письменного решения о согласовании сетевых организаций запрещается: а) размещать детские и спортивные площадки, стадионы, рынки, торговые точки, полевые станы, загоны для скота, гаражи и стоянки всех видов машин и механизмов, садовые, огородные земельные участки и иные объекты недвижимости, расположенные в границах территории ведения гражданами садоводства или огородничества для собственных нужд, объекты жилищного строительства, в том числе индивидуального (в охранных зонах воздушных линий электропередачи); б) складировать или размещать хранилища любых, в том числе горюче-смазочных, материалов; в) устраивать причалы для стоянки судов, барж и плавучих кранов, бросать якоря с судов и осуществлять их проход с отданными якорями, цепями, лотами, волокушами и тралами (в охранных зонах подводных кабельных линий электропередачи).	

4. Охранные зоны линий и сооружений связи

Правила охраны линий и сооружений связи Российской Федерации вводятся для обеспечения сохранности действующих кабельных, радиорелейных и воздушных линий связи и линий радиофикации, а также сооружений связи, повреждение которых нарушает нормальную работу взаимоувязанной сети связи Российской Федерации, наносит ущерб интересам граждан, производственной деятельности хозяйствующих субъектов, обороноспособности и безопасности Российской Федерации.

В соответствии с Правилами охраны линий и сооружений связи Российской Федерации, утвержденными Постановлением Правительства Российской Федерации от 09.06.1995 № 578, на трассах кабельных и воздушных линий связи и линий радиофикации устанавливаются

1) охранные зоны с особыми условиями использования:

для подземных кабельных и для воздушных линий связи и линий радиофикации, расположенных вне населенных пунктов на безлесных участках, - в виде участков земли вдоль этих линий, определяемых параллельными прямыми, отстоящими от трассы подземного кабеля связи или от крайних проводов воздушных линий связи и линий радиофикации не менее чем на 2 метра с каждой стороны;

для кабелей связи при переходах через судоходные и сплавные реки, озера, водохранилища и каналы (арыки) - в виде участков водного пространства по всей

глубине от водной поверхности до дна, определяемых параллельными плоскостями, отстоящими от трассы морского кабеля на 0,25 морской мили с каждой стороны или от трассы кабеля при переходах через реки, озера, водохранилища и каналы (арыки) на 100 метров с каждой стороны;

для наземных и подземных необслуживаемых усилительных и регенерационных пунктов на кабельных линиях связи - в виде участков земли, определяемых замкнутой линией, отстоящей от центра установки усилительных и регенерационных пунктов или от границы их обвалования не менее чем на 3 метра и от контуров заземления не менее чем на 2 метра;

2) создаются просеки в лесных массивах и зеленых насаждениях:

при высоте насаждений менее 4 метров - шириной не менее расстояния между крайними проводами воздушных линий связи и линий радиофикации плюс 4 метра (по 2 метра с каждой стороны от крайних проводов до ветвей деревьев);

при высоте насаждений более 4 метров - шириной не менее расстояния между крайними проводами воздушных линий связи и линий радиофикации плюс 6 метров (по 3 метра с каждой стороны от крайних проводов до ветвей деревьев);

вдоль трассы кабеля связи - шириной не менее 6 метров (по 3 метра с каждой стороны от кабеля связи).

Все работы в охранных зонах линий и сооружений связи, линий и сооружений радиофикации выполняются с соблюдением действующих нормативных документов по правилам производства и приемки работ.

На трассах радиорелейных линий связи в целях предупреждения экранирующего действия распространению радиоволн эксплуатирующие предприятия определяют участки земли, на которых запрещается возведение зданий и сооружений, а также посадка деревьев. Расположение и границы этих участков предусматриваются в проектах строительства радиорелейных линий связи и согласовываются с органами местного самоуправления поселения.

Трассы линий связи должны периодически расчищаться от кустарников и деревьев, содержаться в безопасном в пожарном отношении состоянии, должна поддерживаться установленная ширина просек. Деревья, создающие угрозу проводам линий связи и опорам линий связи, должны быть вырублены с оформлением в установленном порядке лесорубочных билетов (ордеров). Просеки для кабельных и воздушных линий связи и линий радиофикации, проходящие по лесным массивам и зеленым насаждениям, должны содержаться в безопасном в пожарном отношении состоянии силами предприятий, в ведении которых находятся линии связи и линии радиофикации.

Минимально допустимые расстояния (разрывы) между сооружениями связи и радиофикации и другими сооружениями определяются правилами возведения соответствующих сооружений и не должны допускать механическое и электрическое воздействие на сооружения связи.

Охранные зоны на трассах кабельных и воздушных линий связи и линий радиофикации в полосе отвода автомобильных и железных дорог могут использоваться предприятиями автомобильного и железнодорожного транспорта для их нужд без согласования с предприятиями, в ведении которых находятся эти линии связи, если это не связано с механическим и электрическим воздействием на сооружения линий связи, при условии обязательного обеспечения сохранности линий связи и линий радиофикации.

Режим использования территории охранных зон линий и сооружений связи определяется Правилами охраны линий и сооружений связи Российской Федерации (утв. постановлением Правительства РФ от 9 июня 1995 г. N 578) (Таблица 30).

Таблица 30

Регламенты использования охранных зон линий и сооружений связи

Режим использования зоны	Нормативные документы
В пределах охранных зон без письменного согласия и присутствия представителей предприятий, эксплуатирующих линии связи и линии радиофикации, юридическим и физическим лицам запрещается: а) осуществлять всякого рода строительные, монтажные и взрывные работы, планировку грунта землеройными механизмами (за исключением зон песчаных барханов) и земляные работы (за исключением вспашки на глубину не более 0,3 метра); б) производить геолого-съемочные, поисковые, геодезические и другие изыскательские работы, которые связаны с бурением скважин, шурфованием, взятием проб грунта, осуществлением взрывных работ; в) производить посадку деревьев, располагать полевые станы, содержать скот, складировать материалы, корма и удобрения, жечь костры, устраивать стрельбища; г) устраивать проезды и стоянки автотранспорта, тракторов и механизмов провозить негабаритные грузы под проводами воздушных линий связи и линий радиофикации, строить каналы (арыки), устраивать заграждения и другие препятствия; д) устраивать причалы для стоянки судов, барж и плавучих кранов, производить погрузочно-разгрузочные, подводно технические, дноуглубительные и землечерпательные работы, выделять рыбопромысловые участки, производить добычу рыбы, других водных животных, а также водных растений придонными орудиями лова, устраивать водопои, производить колку и заготовку льда. Судам и другим плавучим средствам запрещается бросать якоря, проходить с отданными якорями, цепями, лотами, волокушами и тралами; е) производить строительство и реконструкцию линий электропередач, радиостанций и других объектов, излучающих электромагнитную энергию и оказывающих опасное воздействие на линии связи и линии радиофикации; ж) производить защиту подземных коммуникаций от коррозии без учета проходящих подземных кабельных линий связи. Юридическим и физическим лицам **запрещается** производить всякого рода действия, которые могут нарушить нормальную работу линий связи и линий радиофикации, в частности: а) производить снос и реконструкцию зданий и мостов, осуществлять переустройство коллекторов, туннелей метрополитена и железных дорог, где проложены кабели связи, установлены столбы воздушных линий связи и линий радиофикации, размещены технические сооружения радиорелейных станций, кабельные ящики и распределительные коробки, без предварительного выноса заказчиками (застройщиками) линий и сооружений связи, линий и сооружений радиофикации по согласованию с предприятиями, в ведении которых находятся эти линии и сооружения; б) производить засыпку трасс подземных кабельных линий связи, устраивать на этих трассах временные склады, стоки химически активных веществ и свалки промышленных, бытовых и прочих отходов, ломать замерные, сигнальные, предупредительные знаки и телефонные колодцы;	Правила охраны линий и сооружений связи Российской Федерации (утв. Постановлением Правительства РФ от 09.06.1995 № 578)

в) открывать двери и люки необслуживаемых усилительных и регенерационных пунктов (наземных и подземных) и радиорелейных станций, кабельных колодцев телефонной канализации, распределительных шкафов и кабельных ящиков, а также подключаться к линиям связи (за исключением лиц, обслуживающих эти линии); г) огораживать трассы линий связи, препятствуя свободному доступу к ним технического персонала; д) самовольно подключаться к абонентской телефонной линии и линии радиофикации в целях пользования услугами связи; е) совершать иные действия, которые могут причинить повреждения сооружениям связи и радиофикации (повреждать опоры и арматуру воздушных линий связи, обрывать провода, набрасывать на них посторонние предметы и другое).	

5. Охранные зоны газораспределительных сетей

В соответствии с Правилами охраны газораспределительных сетей (утв. постановлением Правительства РФ от 20.11.2000 № 878) для газораспределительных сетей устанавливаются следующие охранные зоны:

а) вдоль трасс наружных газопроводов - в виде территории, ограниченной условными линиями, проходящими на расстоянии 2 метров с каждой стороны газопровода;

б) вдоль трасс подземных газопроводов из полиэтиленовых труб при использовании медного провода для обозначения трассы газопровода - в виде территории, ограниченной условными линиями, проходящими на расстоянии 3 метров от газопровода со стороны провода и 2 метров - с противоположной стороны;

в) вдоль трасс наружных газопроводов на вечномерзлых грунтах независимо от материала труб - в виде территории, ограниченной условными линиями, проходящими на расстоянии 10 метров с каждой стороны газопровода;

г) вокруг отдельно стоящих газорегуляторных пунктов - в виде территории, ограниченной замкнутой линией, проведенной на расстоянии 10 метров от границ этих объектов. Для газорегуляторных пунктов, пристроенных к зданиям, охранная зона не регламентируется;

д) вдоль подводных переходов газопроводов через судоходные и сплавные реки, озера, водохранилища, каналы - в виде участка водного пространства от водной поверхности до дна, заключенного между параллельными плоскостями, отстоящими на 100 м с каждой стороны газопровода;

е) вдоль трасс межпоселковых газопроводов, проходящих по лесам и древесно-кустарниковой растительности, - в виде просек шириной 6 метров, по 3 метра с каждой стороны газопровода. Для надземных участков газопроводов расстояние от деревьев до трубопровода должно быть не менее высоты деревьев в течение всего срока эксплуатации газопровода.

Регламенты использования охранных зон газораспределительных сетей указаны в таблице 31.

Таблица 31

Регламент использования охранных зон газораспределительных сетей

Режим использования зоны	Нормативные документы
1. На земельные участки, входящие в охранные зоны газораспределительных сетей, в целях предупреждения их повреждения или нарушения условий их нормальной эксплуатации налагаются ограничения (обременения), которыми запрещается: а) строить объекты жилищно-гражданского и производственного назначения; б) сносить и реконструировать мосты, коллекторы, автомобильные и железные дороги с расположенными на них газораспределительными сетями без предварительного выноса этих газопроводов по согласованию с эксплуатационными организациями; в) разрушать берегоукрепительные сооружения, водопропускные устройства, земляные и иные сооружения, предохраняющие газораспределительные сети от разрушений; г) перемещать, повреждать, засыпать и уничтожать опознавательные знаки, контрольно-измерительные пункты и другие устройства газораспределительных сетей; д) устраивать свалки и склады, разливать растворы кислот, солей, щелочей и других химически активных веществ; е) огораживать и перегораживать охранные зоны, препятствовать доступу персонала эксплуатационных организаций к газораспределительным сетям, проведению обслуживания и устранению повреждений газораспределительных сетей; ж) разводить огонь и размещать источники огня; з) рыть погреба, копать и обрабатывать почву сельскохозяйственными и мелиоративными орудиями и механизмами на глубину более 0,3 метра; и) открывать калитки и двери газорегуляторных пунктов, станций катодной и дренажной защиты, люки подземных колодцев, включать или отключать электроснабжение средств связи, освещения и систем телемеханики; к) набрасывать, приставлять и привязывать к опорам и надземным газопроводам, ограждениям и зданиям газораспределительных сетей посторонние предметы, лестницы, влезать на них; л) самовольно подключаться к газораспределительным сетям. 2. Лесохозяйственные, сельскохозяйственные и другие работы, не подпадающие под ограничения, указанные в пункте 14 настоящих Правил , и не связанные с нарушением земельного горизонта и обработкой почвы на глубину более 0,3 метра, производятся собственниками, владельцами или пользователями земельных участков в охранной зоне газораспределительной сети при условии предварительного письменного уведомления эксплуатационной организации не менее чем за 3 рабочих дня до начала работ. 3. Хозяйственная деятельность в охранных зонах газораспределительных сетей, не предусмотренная пунктами 14 и 15 настоящих Правил, при которой производится нарушение поверхности земельного участка и обработка почвы на глубину более 0,3 метра, осуществляется на основании письменного разрешения эксплуатационной организации газораспределительных сетей.	Правила охраны газораспределительных сетей (утв. Постановлением Правительства РФ от 20.11.2000 № 878)

6. Водоохранные зоны, прибрежные защитные и береговые полосы

В соответствии со ст. 65 Водного кодекса РФ водоохранными зонами являются территории, которые примыкают к береговой линии рек, ручьев, озер, водохранилища и на которых устанавливается специальный режим осуществления хозяйственной и иной деятельности в целях предотвращения загрязнения, засорения, заиления указанных водных объектов и истощения их вод, а также сохранения среды обитания водных биологических ресурсов и других объектов животного и растительного мира.

В границах водоохранных зон устанавливаются прибрежные защитные полосы, на территориях которых вводятся дополнительные ограничения хозяйственной и иной деятельности.

За пределами территорий городов и других населенных пунктов ширина водоохранной зоны рек, ручьев, каналов, озер, водохранилищ и ширина их прибрежной защитной полосы устанавливаются от местоположения соответствующей береговой линии (границы водного объекта), а ширина водоохранной зоны морей и ширина их прибрежной защитной полосы - от линии максимального прилива. При наличии централизованных ливневых систем водоотведения и набережных границы прибрежных защитных полос этих водных объектов совпадают с парапетами набережных, ширина водоохранной зоны на таких территориях устанавливается от парапета набережной.

Ширина водоохранной зоны рек или ручьев устанавливается от их истока для рек или ручьев протяженностью:

1) до десяти километров - в размере пятидесяти метров;

2) от десяти до пятидесяти километров - в размере ста метров;

3) от пятидесяти километров и более - в размере двухсот метров.

Для реки, ручья протяженностью менее десяти километров от истока до устья водоохранная зона совпадает с прибрежной защитной полосой. Радиус водоохранной зоны для истоков реки, ручья устанавливается в размере пятидесяти метров.

Ширина водоохранной зоны озера, водохранилища, за исключением озера, расположенного внутри болота, или озера, водохранилища с акваторией менее 0,5 квадратного километра, устанавливается в размере пятидесяти метров. Ширина водоохранной зоны водохранилища, расположенного на водотоке, устанавливается равной ширине водоохранной зоны этого водотока.

Ширина прибрежной защитной полосы устанавливается в зависимости от уклона берега водного объекта и составляет тридцать метров для обратного или нулевого уклона, сорок метров для уклона до трех градусов и пятьдесят метров для уклона три и более градуса.

Для расположенных в границах болот проточных и сточных озер и соответствующих водотоков ширина прибрежной защитной полосы устанавливается в размере пятидесяти метров.

Ширина прибрежной защитной полосы реки, озера, водохранилища, являющихся средой обитания, местами воспроизводства, нереста, нагула, миграционными путями особо ценных водных биологических ресурсов (при наличии одного из показателей) и (или) используемых для добычи (вылова), сохранения таких видов водных биологических ресурсов и среды их обитания, устанавливается в размере двухсот метров независимо от уклона берега.

Полоса земли вдоль береговой линии (границы водного объекта) водного объекта общего пользования (береговая полоса) предназначается для общего пользования. Ширина береговой полосы водных объектов общего пользования составляет двадцать метров, за исключением береговой полосы каналов, а также рек и ручьев, протяженность которых от истока до устья не более чем десять километров. Ширина береговой полосы каналов, а также рек и ручьев, протяженность которых от истока до устья не более чем десять километров, составляет пять метров.

Береговая полоса болот, ледников, снежников, природных выходов подземных вод (родников, гейзеров) и иных предусмотренных федеральными законами водных объектов не определяется.

Регламенты использования водоохранных зон, прибрежных защитных и береговых полос водных объектов представлен в таблице 32.

Таблица 32

Регламенты использования водоохранных зон, прибрежных защитных и береговых полос водных объектов

Название зоны	Режим использования указанной зоны	Нормативные документы
Водоохранная зона	В границах водоохранных зон запрещаются: - использование сточных вод в целях повышения почвенного плодородия; - размещение кладбищ, скотомогильников, объектов размещения отходов производства и потребления, химических, взрывчатых, токсичных, отравляющих и ядовитых веществ, пунктов захоронения радиоактивных отходов, а также загрязнение территории загрязняющими веществами, предельно допустимые концентрации которых в водах водных объектов рыбохозяйственного значения не установлены; - осуществление авиационных мер по борьбе с вредными организмами; - движение и стоянка транспортных средств (кроме специальных транспортных средств), за исключением их движения по дорогам и стоянки на дорогах и в специально оборудованных местах, имеющих твердое покрытие; - строительство и реконструкция автозаправочных станций, складов горюче-смазочных материалов (за исключением случаев, если автозаправочные станции, склады горюче-смазочных материалов размещены на территориях портов, инфраструктуры внутренних водных путей, в том числе баз (сооружений) для стоянки маломерных судов, объектов органов федеральной службы безопасности), станций технического обслуживания, используемых для технического осмотра и ремонта транспортных средств, осуществление мойки транспортных средств; - хранение пестицидов и агрохимикатов (за исключением хранения агрохимикатов в специализированных хранилищах на территориях морских портов за пределами границ прибрежных защитных полос), применение пестицидов и агрохимикатов; - сброс сточных, в том числе дренажных, вод; - разведка и добыча общераспространенных полезных ископаемых (за исключением случаев, если разведка и добыча общераспространенных полезных ископаемых осуществляются пользователями недр, осуществляющими разведку и добычу иных видов полезных ископаемых, в границах предоставленных им в соответствии с законодательством Российской Федерации о недрах горных отводов и (или) геологических отводов на основании утвержденного технического проекта в соответствии со статьей 19.1 Закона Российской Федерации от 21 февраля 1992 года N 2395-1 "О недрах"). В отношении территорий ведения гражданами садоводства или огородничества для собственных нужд, размещенных в границах	Водный кодекс Российской Федерации

	водоохранных зон и не оборудованных сооружениями для очистки сточных вод, до момента их оборудования такими сооружениями и (или) подключения к системам, указанным в пункте 1 части 16 Водного кодекса Российской Федерации, допускается применение приемников, изготовленных из водонепроницаемых материалов, предотвращающих поступление загрязняющих веществ, иных веществ и микроорганизмов в окружающую среду. В границах водоохранных зон допускаются проектирование, строительство, реконструкция, ввод в эксплуатацию, эксплуатация хозяйственных и иных объектов при условии оборудования таких объектов сооружениями, обеспечивающими охрану водных объектов от загрязнения, засорения, заиления и истощения вод в соответствии с водным законодательством и законодательством в области охраны окружающей среды. Выбор типа сооружения, обеспечивающего охрану водного объекта от загрязнения, засорения, заиления и истощения вод, осуществляется с учетом необходимости соблюдения установленных в соответствии с законодательством в области охраны окружающей среды нормативов допустимых сбросов загрязняющих веществ, иных веществ и микроорганизмов.	
Прибрежная защитная полоса	В границах прибрежных защитных полос наряду с установленными для водоохранной зоны ограничениями запрещаются: – распашка земель; – размещение отвалов размываемых грунтов; – выпас сельскохозяйственных животных и организация для них летних лагерей, ванн. Установление границ водоохранных зон и границ прибрежных защитных полос водных объектов, в том числе обозначение на местности посредством специальных информационных знаков, осуществляется в порядке, установленном Правительством Российской Федерации.	Водный кодекс Российской Федерации
Береговая полоса	Каждый гражданин вправе пользоваться (без использования механических транспортных средств) береговой полосой водных объектов общего пользования для передвижения и пребывания около них, в том числе для осуществления любительского рыболовства и причаливания плавучих средств. Запрещается приватизация земельных участков в пределах береговой полосы, установленной в соответствии с Водным кодексом Российской Федерации.	Водный кодекс Российской Федерации

7. Защитные зоны объектов культурного наследия

Согласно Федеральному Закону Российской Федерации от 25.06.2002 № 73-ФЗ «Об объектах культурного наследия (памятниках истории и культуры) народов Российской Федерации», к объектам культурного наследия (памятникам истории и культуры) народов Российской Федерации относятся объекты недвижимого имущества со связанными с ними произведениями живописи, скульптуры, декоративно-прикладного искусства, объектами науки и техники и иными предметами материальной культуры, возникшие в результате исторических событий, представляющие собой ценность с точки зрения истории, археологии, архитектуры, градостроительства, искусства, науки и техники, эстетики, этнологии или антропологии, социальной культуры и являющиеся свидетельством эпох и цивилизаций, подлинными источниками информации о зарождении и развитии культуры.

В соответствии с данными Управления государственной охраны объектов культурного наследия Самарской области на территории сельского поселения

Васильевка расположены: выявленные объекты археологического наследия (Таблица 33)

Таблица 33

Перечень выявленных объектов археологического наследия, расположенных на территории сельского поселения Васильевка

№ п/п	Наименование объекта археологического наследия (с расшифровкой пообъектного состава)	Местоположение объекта	Реквизиты и наименование акта о постановке на государственную охрану объекта культурного наследия.
1.	Васильевка I, местонахождение керамики	Северо-восточная окраина Васильевка	Выявлен в ходе проведения разведок в 2008 г.

Защитные зоны объектов культурного наследия созданы для обеспечения сохранности объекта культурного наследия в его исторической среде. На территории защитных зон необходимо соблюдать режимы охраны, установленные законодательствами Российской Федерации (Таблица 34).

Защитные зоны не устанавливаются для объектов археологического наследия, некрополей, захоронений, расположенных в границах некрополей, произведений монументального искусства, а также памятников и ансамблей, расположенных в границах достопримечательного места, в которых соответствующим органом охраны объектов культурного наследия установлены предусмотренные статьей 56.4 настоящего Федерального закона требования и ограничения.

Границы защитной зоны объекта культурного наследия устанавливаются:

1) для памятника, расположенного в границах населенного пункта, на расстоянии 100 метров от внешних границ территории памятника, для памятника, расположенного вне границ населенного пункта, на расстоянии 200 метров от внешних границ территории памятника;

2) для ансамбля, расположенного в границах населенного пункта, на расстоянии 150 метров от внешних границ территории ансамбля, для ансамбля, расположенного вне границ населенного пункта, на расстоянии 250 метров от внешних границ территории ансамбля.

В случае отсутствия утвержденных границ территории объекта культурного наследия, расположенного в границах населенного пункта, границы защитной зоны такого объекта устанавливаются на расстоянии 200 метров от линии внешней стены памятника либо от линии общего контура ансамбля, образуемого соединением внешних точек наиболее удаленных элементов ансамбля, включая парковую территорию. В случае отсутствия утвержденных границ территории

объекта культурного наследия, расположенного вне границ населенного пункта, границы защитной зоны такого объекта устанавливаются на расстоянии 300 метров от линии внешней стены памятника либо от линии общего контура ансамбля, образуемого соединением внешних точек наиболее удаленных элементов ансамбля, включая парковую территорию.

Таблица 34

Регламенты использования защитных зон объектов культурного наследия

Режим использования указанной зоны	Нормативные документы
Защитными зонами объектов культурного наследия являются территории, которые прилегают к включенным в реестр памятникам и ансамблям (за исключением объектов археологического наследия, некрополей, захоронений, расположенных в границах некрополей, произведений монументального искусства, а также памятников и ансамблей, расположенных в границах достопримечательного места, в которых соответствующим органом охраны объектов культурного наследия установлены требования и ограничения) и в границах которых в целях обеспечения сохранности объектов культурного наследия и композиционно-видовых связей (панорам) запрещаются строительство объектов капитального строительства и их реконструкция, связанная с изменением их параметров (высоты, количества этажей, площади), за исключением строительства и реконструкции линейных объектов.	ФЗ РФ от 25.06.2002 №73-ФЗ «Об объектах культурного наследия (памятниках истории и культуры) народов Российской Федерации»

8. Охранные зоны и зоны минимальных расстояний до магистральных и промышленных трубопроводов

По территории сельского поселения проходит ветка магистральных трубопроводов.

Согласно СП 36.13330.2012 «СНиП 2.05.06-85*. Магистральные трубопроводы» минимальные расстояния учитывают степень взрывопожароопасности при аварийных ситуациях и дифференцированы в зависимости от вида поселений, типа зданий, назначения объектов с учетом диаметра трубопроводов.

Для исключения возможности повреждения трубопроводов (при любом виде их прокладки) устанавливаются охранные зоны. Размер охранной зоны от трубопроводов определяется Правилами охраны магистральных трубопроводов (утв. Постановлением Госгортехнадзора России от 22.04.1992 г. № 9).

В соответствии с дополнениями к требованиям Правил охраны магистральных трубопроводов, утвержденными Постановлением Госгортехнадзора РФ от 23.11.1994 № 61 «О распространении «Правил охраны магистральных трубопроводов» на магистральные аммиакопроводы» на расстоянии ближе 1000 метров от оси магистрального аммиакопровода Тольятти - Одесса запрещается: строить коллективные сады с жилыми домами, устраивать массовые спортивные соревнования, соревнования с участием зрителей, купания,

массовый отдых людей, любительское рыболовство, расположение временных полевых жилищ и станов любого назначения, загоны для скота.

Режим использования охранных зон и зон минимальных расстояний до магистральных и промышленных трубопроводов представлен в таблице 35.

Таблица 35

Регламенты использования охранных зон и зон минимальных расстояний до магистральных и промышленных трубопроводов

Название зоны	Режим использования указанной зоны	Нормативные документы
Зона минимальных расстояний	Не допускается размещать: Города и другие населенные пункты; коллективные сады с садовыми домиками, дачные поселки; отдельные промышленные и сельскохозяйственные предприятия; тепличные комбинаты и хозяйства; птицефабрики; молокозаводы; карьеры разработки полезных ископаемых; гаражи и открытые стоянки для автомобилей индивидуальных владельцев на количество автомобилей более 20; отдельно стоящие здания с массовым скоплением людей (школы, больницы, клубы, детские сады и ясли, вокзалы и т.д.); жилые здания 3-этажные и выше; железнодорожные станции; аэропорты; морские и речные порты и пристани; гидроэлектростанции; гидротехнические сооружения морского и речного транспорта; очистные сооружения и насосные станции водопроводные, не относящиеся к магистральному трубопроводу, мосты железных дорог общей сети и автомобильных дорог категорий I и II с пролетом свыше 20 м (при прокладке нефтепроводов и нефтепродуктопроводов ниже мостов по течению); склады легковоспламеняющихся и горючих жидкостей и газов с объемом хранения свыше 1000 м3; автозаправочные станции; мачты (башни), телевизионные башни и сооружения линий связи операторов связи - владельцев коммуникаций.	СП 36.13330.2012. Свод правил. Магистральные трубопроводы. Актуализированная редакция СНиП 2.05.06-85* (утв. Приказом Госстроя от 25.12.2012 № 108/ГС)

Охранная зона	В охранных зонах трубопроводов запрещается производить всякого рода действия, могущие нарушить нормальную эксплуатацию трубопроводов либо привести к их повреждению, в частности: а) перемещать, засыпать и ломать опознавательные и сигнальные знаки, контрольно - измерительные пункты; б) открывать люки, калитки и двери необслуживаемых усилительных пунктов кабельной связи, ограждений узлов линейной арматуры, станций катодной и дренажной защиты, линейных и смотровых колодцев и других линейных устройств, открывать и закрывать краны и задвижки, отключать или включать средства связи, энергоснабжения и телемеханики трубопроводов; в) устраивать всякого рода свалки, выливать растворы кислот, солей и щелочей; г) разрушать берегоукрепительные сооружения, водопропускные устройства, земляные и иные сооружения (устройства), предохраняющие трубопроводы от разрушения, а прилегающую территорию и окружающую местность - от аварийного разлива транспортируемой продукции; д) бросать якоря, проходить с отданными якорями, цепями, лотами, волокушами и тралами, производить дноуглубительные и землечерпальные работы; е) разводить огонь и размещать какие-либо открытые или закрытые источники огня. В охранных зонах трубопроводов без письменного разрешения предприятий трубопроводного транспорта запрещается: а) возводить любые постройки и сооружения; б) высаживать деревья и кустарники всех видов, складировать корма, удобрения, материалы, сено и солому, располагать коновязи, содержать скот, выделять рыбопромысловые участки, производить добычу рыбы, а также водных животных и растений, устраивать водопои, производить колку и заготовку льда; в) сооружать проезды и переезды через трассы трубопроводов, устраивать стоянки автомобильного транспорта, тракторов и механизмов, размещать сады и огороды; г) производить мелиоративные земляные работы, сооружать оросительные и осушительные системы; д) производить всякого рода открытые и подземные, горные, строительные, монтажные и взрывные работы, планировку грунта. Письменное разрешение на производство взрывных работ в охранных зонах трубопроводов выдается только после представления предприятием, производящим эти работы, соответствующих материалов, предусмотренных действующими Едиными правилами безопасности при взрывных работах; е) производить геологосъемочные, геолого - разведочные, поисковые, геодезические и другие изыскательские работы, связанные с устройством скважин, шурфов и взятием проб грунта (кроме почвенных образцов). Предприятия и организации, получившие письменное разрешение на ведение в охранных зонах трубопроводов работ, обязаны выполнять их с соблюдением условий, обеспечивающих сохранность трубопроводов и опознавательных знаков, и несут ответственность за повреждение последних. Предприятиям трубопроводного транспорта разрешается: а) подъезд в соответствии со схемой проездов, согласованной с землепользователем, автомобильного транспорта и других средств к трубопроводу и его объектам для обслуживания и проведения ремонтных работ. В аварийных ситуациях разрешается подъезд к трубопроводу и сооружениям на нем по маршруту, обеспечивающему доставку техники и материалов для устранения аварий с последующим оформлением и оплатой нанесенных убытков землевладельцам. Если трубопроводы проходят по территории запретных зон и специальных объектов, то соответствующие организации должны выдавать работникам, обслуживающим эти трубопроводы, пропуска для проведения осмотров и ремонтных работ в любое время суток;	Правила охраны магистральных трубопроводов (утв. Минтопэнерго РФ 29.04.1992, Постановлением Госгортехнадзора РФ от 22.04.1992 № 9)

	б) устройство в пределах охранной зоны шурфов для проверки качества изоляции трубопроводов и состояния средств их электрохимической защиты от коррозии и производство других земляных работ, необходимых для обеспечения нормальной эксплуатации трубопроводов, с предварительным (не менее чем за 5 суток до начала работ) уведомлением об этом землепользователя; в) вырубка деревьев при авариях на трубопроводах, проходящих через лесные угодья, с последующим оформлением в установленном порядке лесорубочных билетов и с очисткой мест от порубочных остатков. В случае необходимости предприятия трубопроводного транспорта могут осуществлять в процессе текущего содержания трубопроводов рубку леса в их охранных зонах с оформлением лесорубочных билетов на общих основаниях. Полученная при этом древесина используется указанными предприятиями.	

9. Охранная зона железных дорог

В целях обеспечения нормальной эксплуатации железнодорожного транспорта и санитарной защиты населения устанавливаются охранные зоны, размеры которых определяются исходя из рельефа, особых природных условий местности, необходимости создания защиты жилой застройки от шумов проходящих поездов, необходимости развития объектов железнодорожного транспорта. Размеры и режимы полосы отвода и санитарно-защитных зон железных дорог устанавливаются в соответствии с ЗК РФ (п. 3 ч. 2 ст. 90), Федеральным законом от 10.01.2003 № 17-ФЗ «О железнодорожном транспорте в Российской Федерации» (ст. 9) и Постановлением Правительства РФ от 12.10.2006 № 611 «О порядке установления и использования полос отвода и охранных зон железных дорог», Приказом Минтранса РФ от 06.08.2008 № 126 «Об утверждении Норм отвода земельных участков, необходимых для формирования полосы отвода железных дорог, а также норм расчета охранных зон железных дорог».

Для линий железнодорожного транспорта устанавливается расстояние от источника физического воздействия, уменьшающее эти воздействия до значений гигиенических нормативов (далее - санитарные разрывы). Величина разрыва устанавливается в каждом конкретном случае на основании расчетов рассеивания загрязнения атмосферного воздуха и физических факторов (шума, вибрации, электромагнитных полей и др.) с последующим проведением натурных исследований и измерений.

Таблица 36

Регламенты использования охранных зон железных дорог

Режим использования указанной зоны	Нормативные документы
В границах охранных зон в целях обеспечения безопасности движения и эксплуатации железнодорожного транспорта могут быть установлены запреты или ограничения на осуществление следующих видов деятельности: а) строительство капитальных зданий и сооружений, устройство временных дорог, вырубка древесной и кустарниковой растительности, удаление дернового покрова, проведение земляных работ, за исключением случаев, когда осуществление указанной деятельности необходимо для обеспечения устойчивой, бесперебойной и безопасной работы железнодорожного транспорта, повышения качества обслуживания пользователей услугами железнодорожного транспорта, а также в связи с устройством, обслуживанием и ремонтом линейных сооружений; б) распашка земель; в) выпас скота; г) выпуск поверхностных и хозяйственно-бытовых вод.	Постановление правительства РФ от 12.10.2006 №611 «О порядке установления и использования полос отвода и охранных зон железных дорог»

10.Приаэродромные территории

По данным Приказа Министерства транспорта Российской Федерации федеральное агентство воздушного транспорта (Росавиация) об установлении приаэродромной территории аэродрома Самара (Курумоч) территория сельского поселения Васильевка расположена в 3, 4, 5, 6 и 7 подзонах приаэродромной территории.

Таблица 37

Регламенты использования приаэродромной территории

Название зоны	Режим использования указанной зоны	Нормативные документы
Подзона №3	В третьей подзоне запрещается размещать объекты, высота которых превышает ограничения, установленные уполномоченным Правительством Российской Федерации федеральным органом исполнительной власти при установлении соответствующей приаэродромной территории.	Воздушный кодекс Российской Федерации, Постановление Правительства РФ от 02.12.2017 № 1460 «Об утверждении Правил установления приаэродромной территории, Правил выделения на приаэродромной территории подзон и Правил разрешения разногласий, возникающих между высшими исполнительными органами государственной власти субъектов Российской Федерации и уполномоченными Правительством Российской Федерации федеральными органами исполнительной власти при согласовании проекта решения об установлении приаэродромной территории»
Подзона №4	В четвертой подзоне запрещается размещать объекты, создающие помехи в работе наземных объектов средств и систем обслуживания воздушного движения, навигации, посадки и связи, предназначенных для организации воздушного движения и расположенных вне первой подзоны, за исключением объектов,	
Подзона №5	В пятой подзоне запрещается размещать опасные производственные объекты, функционирование которых может повлиять на безопасность полетов воздушных судов.	
Подзона №6	В шестой подзоне запрещается размещать объекты, способствующие привлечению и массовому скоплению птиц	

Пподзона №7	В границах седьмой подзоны в целях предотвращения негативного физического воздействия устанавливается перечень ограничений использования земельных участков, определенный в соответствии с земельным законодательством с учетом положений настоящей статьи. При этом под указанным негативным физическим воздействием понимается несоответствие эквивалентного уровня звука, возникающего в связи с полетами воздушных судов, санитарно-эпидемиологическим требованиям.	

В соответствии с Приказом Росавиации от 15.08.2023 № 662-П "Об установлении приаэродромной территории аэродрома гражданской авиации Самара (Курумоч)" территория сельского поселения Васильевка расположена в 3, 4, 5, 6 и 7 подзонах приаэродромной территории.

В соответствии с требованиями Воздушного кодекса Российской Федерации и Федерального закона от 01.07.2017 № 135-ФЗ «О внесении изменений в отдельные законодательные акты Российской Федерации в части совершенствования порядка установления и использования приаэродромной территории и санитарно-защитной зоны» на приаэродромной территории аэродрома гражданской авиации Самара (Курумоч) установлены ограничения использования объектов недвижимости и осуществления деятельности:

Подзона №3

1. В границах третьей подзоны запрещается размещать объекты, высота которых превышает ограничения, приведенные в пункте 2.

2. Строительство и реконструкция зданий, сооружений в границах третьей подзоны разрешается после определения максимально допустимой высоты здания, сооружения в зависимости от местоположения путем проведения соответствующих расчетов в соответствии с требованиями ФАП-262 с учетом следующих абсолютных высот ограничения объектов в Балтийской системе высот 1977 года.

Номер сектора	Абсолютная высота
Секторы 1, 359	до 295,36 м
Секторы 5, 25, 45, 65, 82, 115, 128, 141, 174, 183, 194, 229, 246, 263, 290, 297	от 290,00 м до 295,36 м
Секторы 17, 37, 57, 77, 94, 127, 140, 153, 206, 241, 258, 275	от 230,00 м до 235,00 м

Подзона №4

1. В границах четвертой подзоны запрещается размещать объекты, создающие помехи в работе наземных объектов средств и систем обслуживания воздушного движения, навигации, посадки и связи, предназначенных для организации воздушного движения и расположенных вне первой подзоны.

2. В пределах четвертой подзоны запрещается без согласования с оператором аэродрома размещение объектов, превышающих следующие высотные ограничения:

Номер сектора	Абсолютная высота
Сектор 8	от 225,00 м до 229,82 м
Сектор 9	от 220,00 м до 225,00 м
Сектор 12	от 202,40 м до 207,16 м
Сектор 13	от 195,00 м до 200,77 м
Сектор 14	от 190,00 м до 195,00 м
Сектор 15	от 185,00 м до 190,00 м

Подзона №5

1. В границах пятой подзоны запрещается размещать опасные производственные объекты, функционирование которых может повлиять на безопасность полетов воздушных судов.

2. В границах пятой подзоны допускается эксплуатация, строительство, реконструкция, капитальный ремонт, техническое перевооружение, консервация (далее - размещение) опасных производственных объектов при их соответствии установленным в пункте 3 настоящей таблицы ограничениям.

3. Максимальные радиусы зон поражения при происшествиях техногенного характера на опасных производственных объектах, находящихся в пятой подзоне приаэродромной территории, в которых размещение таких объектов возможно, не должны достигать:

по вертикали - высоты пролета воздушных судов (высота поверхности ограничения препятствий в третьей подзоне приаэродромной территории);

по горизонтали - внешних границ первой и второй подзон приаэродромной территории аэродрома.

4. При невозможности соблюдения ограничений, предусмотренных пунктом 3, размещение опасных производственных объектов должно выполняться на основании специальных технических условий, разработанных для конкретного объекта капитального строительства в соответствии с положениями приказа Минстроя России от 30.11.2020 №734/пр «Об утверждении Порядка разработки и согласования специальных технических условий для разработки проектной документации на объект капитального строительства».

Подзона №6

В границах шестой подзоны запрещается размещать объекты, способствующие привлечению и массовому скоплению птиц.

Подзона №7

В границах седьмой подзоны ввиду превышения уровня шумового воздействия в зоне запрета строительства нормируемых объектов запрещается размещать:

а) палаты больниц и санаториев, операционные больниц;

б) кабинеты врачей поликлиник, амбулаторий, диспансеров, больниц, санаториев;

в) классные помещения, учебные кабинеты, учительские комнаты, аудитории образовательных организаций, конференц-залы, читальные залы библиотек;

г) музыкальные классы;

д) жилые комнаты квартир, домов стационарных организаций социального обслуживания, организации для детей-сирот и детей, оставшихся без попечения родителей, спальные помещения в школах-интернатах, дошкольных образовательных организациях, домов отдыха, пансионатов;

е) жилые комнаты общежитий и номера гостиниц;

ж) территории, непосредственно прилегающие к зданиям больниц и санаториев;

з) территории, непосредственно прилегающие к зданиям жилых домов, домов отдыха, пансионатов, домов-интернатов для престарелых и инвалидов, дошкольных образовательных организаций и других образовательных организаций;

и) территории, непосредственно прилегающие к зданиям гостиниц и общежитий;

к) площадки отдыха, функционально выделенные на территории микрорайонов и групп жилых домов, домов отдыха, пансионатов, стационарных организаций социального обслуживания, организаций для детей-сирот и детей, оставшихся без попечения родителей, площадки дошкольных образовательных организаций и других образовательных организаций.

11.Зоны санитарной охраны источников питьевого водоснабжения

Согласно Постановлению Главного государственного санитарного врача РФ от 14.03.2002 № 10 «О введении в действие Санитарных правил и норм «Зоны санитарной охраны источников водоснабжения и водопроводов питьевого назначения. СанПиН 2.1.4.1110-02», от подземных источников водоснабжения-водозаборных скважин должны устанавливаться зоны санитарной охраны.

Зоны санитарной охраны организуются в составе трех поясов:

Первый пояс (строгого режима) включает территорию расположения водозаборов, площадок расположения всех водопроводных сооружений и водопроводящего канала. Его назначение – защита места водозабора и водозаборных сооружений от случайного или умышленного загрязнения и повреждения.

Второй и третий пояса (пояса ограничений) включают территорию, предназначенную для предупреждения загрязнения воды источников водоснабжения.

В каждом из трех поясов устанавливается специальный режим и определяется комплекс мероприятий, направленных на предупреждение ухудшения качества воды.

Таблица 38

Регламенты использования зон санитарной охраны источников питьевого водоснабжения

Режим использования указанной зоны	Нормативные документы
Мероприятия по первому поясу: Территория первого пояса ЗСО должна быть спланирована для отвода поверхностного стока за ее пределы, озеленена, ограждена и обеспечена охраной. Дорожки к сооружениям должны иметь твердое покрытие. Не допускается посадка высокоствольных деревьев, все виды строительства, не имеющие непосредственного отношения к эксплуатации, реконструкции и расширению водопроводных сооружений, в том числе прокладка трубопроводов различного назначения, размещение жилых и хозяйственно - бытовых зданий, проживание людей, применение ядохимикатов и удобрений. Здания должны быть оборудованы канализацией с отведением сточных вод в ближайшую систему бытовой или производственной канализации или на местные станции очистных сооружений, расположенные за пределами первого пояса ЗСО с учетом санитарного режима на территории второго пояса. В исключительных случаях при отсутствии канализации должны устраиваться водонепроницаемые приемники нечистот и бытовых отходов, расположенные в местах, исключающих загрязнение территории первого пояса ЗСО при их вывозе. Водопроводные сооружения, расположенные в первом поясе зоны санитарной охраны, должны быть оборудованы с учетом предотвращения возможности загрязнения питьевой воды через оголовки и устья скважин, люки и переливные трубы резервуаров и устройства заливки насосов. Все водозаборы должны быть оборудованы аппаратурой для систематического контроля соответствия фактического дебита при эксплуатации водопровода проектной производительности, предусмотренной при его проектировании и обосновании границ ЗСО. Мероприятия по второму и третьему поясам Выявление, тампонирование или восстановление всех старых, бездействующих, дефектных или неправильно эксплуатируемых скважин, представляющих опасность в части возможности загрязнения водоносных горизонтов. Бурение новых скважин и новое строительство, связанное с нарушением почвенного покрова, производится при обязательном согласовании с центром государственного санитарно - эпидемиологического надзора. Запрещение закачки отработанных вод в подземные горизонты, подземного складирования твердых отходов и разработки недр земли. Запрещение размещения складов горюче - смазочных материалов, ядохимикатов и минеральных удобрений, накопителей промстоков, шламохранилищ и других объектов, обусловливающих опасность химического загрязнения подземных вод. Размещение таких объектов допускается в пределах третьего пояса ЗСО только при использовании защищенных подземных вод, при условии выполнения специальных мероприятий по защите водоносного горизонта от загрязнения при наличии санитарно - эпидемиологического заключения центра государственного санитарно - эпидемиологического надзора, выданного с учетом заключения органов геологического контроля. Своевременное выполнение необходимых мероприятий по санитарной охране поверхностных вод, имеющих непосредственную гидрологическую связь с используемым водоносным горизонтом, в соответствии с гигиеническими требованиями к охране поверхностных вод. Мероприятия по второму поясу. Не допускается: размещение кладбищ, скотомогильников, полей ассенизации, полей фильтрации, навозохранилищ, силосных траншей, животноводческих и	Постановление Главного государственного санитарного врача РФ от 14.03.2002 N 10 "О введении в действие Санитарных правил и норм "Зоны санитарной охраны источников водоснабжения и водопроводов питьевого назначения. СанПиН 2.1.4.1110-02"

птицеводческих предприятий и других объектов, обусловливающих опасность микробного загрязнения подземных вод; применение удобрений и ядохимикатов; рубка леса главного пользования и реконструкции. Выполнение мероприятий по санитарному благоустройству территории населенных пунктов и других объектов (оборудование канализацией, устройство водонепроницаемых выгребов, организация отвода поверхностного стока и др.).	

12.Охранные зоны особо охраняемых природных территорий

В соответствии с пунктами 1,3 статьи 12 Федерального закона от 14.03.1995 № 33-ФЗ «Об особо охраняемых природных территориях» национальные парки относятся к особо охраняемым природным территориям федерального значения. В границах национальных парков выделяются зоны, в которых природная среда сохраняется в естественном состоянии и запрещается осуществление любой не предусмотренной настоящим Федеральным законом деятельности, и зоны, в которых ограничивается экономическая и иная деятельность в целях сохранения объектов природного и культурного наследия и их использования в рекреационных целях. Запрещается изменение целевого назначения земельных участков, находящихся в границах национальных парков, за исключением случаев, предусмотренных федеральными законами.

В соответствии с частями 6 и 7 статьи 36 Градостроительного Кодекса Российской Федерации, частью 3 статьи 3.1 Федерального закона от 14.03.1995 № 33-ФЗ «Об особо охраняемых природных территориях» градостроительные регламенты не устанавливаются для земель особо охраняемых природных территорий, за исключением территории населенных пунктов, включенных в состав особо охраняемых природных территорий. На территории сельского поселения Васильевка расположен Жигулевский государственный природный биосферный заповедник имени И.И. Спрыгина, памятник природы регионального значения «Сосновый древостой», памятник природы регионального значения "Мастрюковские озера".

Таблица 39

Регламенты использования охранных зон особо охраняемых природных территорий

Наименование	Режим использования указанной зоны	Нормативные документы
Жигулевский государственный природный биосферный заповедник имени И.И. Спрыгина	В соответствии с Положением «Жигулевский государственный природный биосферный заповедник имени И.И. Спрыгина» на территории (акватории) **запрещается** любая деятельность, противоречащая задачам государственного природного заповедника и режиму особой охраны его территории, в том числе : - действия, изменяющие гидрологический режим земель; - изыскательские работы и разработка полезных ископаемых, нарушение почвенного покрова, выходов минералов, обнажений и горных пород; - рубки главного пользования, заготовка живицы, древесных соков, лекарственных растений и технического сырья, а также	Положение Департамента охраны окружающей среды и экологической безопасности Министерства природных ресурсов Российской Федерации от 02.04.2001

	иные виды лесопользования, за исключением случаев, предусмотренных настоящим Положением; - сенокошение, пастьба скота, размещение ульев и пасек, сбор и заготовка дикорастущих плодов, ягод, грибов, орехов, семян, цветов и иные виды пользования растительным миром, за исключением случаев, предусмотренных настоящим Положением; - строительство и размещение промышленных и сельскохозяйственных предприятий и их отдельных объектов, строительство зданий и сооружений, дорог и путепроводов и прочих коммуникаций, за исключением необходимых для обеспечения деятельности Жигулевского заповедника; при этом в отношении объектов, предусмотренных генпланом, разрешения на строительство оформляются в соответствии с Градостроительным кодексом Российской Федерации и законодательством о местном самоуправлении; - промысловая, спортивная и любительская охота, иные пользования животным миром, за исключением случаев, предусмотренных настоящим Положением; - интродукция живых организмов с целью их акклиматизации; - применение минеральных удобрений и химических средств защиты растений; - сплав леса; - транзитный прогон домашних животных; - нахождение, проход и проезд посторонних лиц и автотранспорта вне дорог и водных путей общего пользования; - сбор зоологических, ботанических и минералогических коллекций, кроме предусмотренных тематикой и планами научных исследований Жигулевского заповедника; - пролет вертолетов и самолетов ниже 2000 метров над Жигулевским заповедником без согласования с его администрацией или с органом, в ведении которого находится заповедник, а также преодоление самолетами над Жигулевским заповедником звукового барьера; - иная деятельность, нарушающая естественное развитие природных процессов, угрожающая состоянию природных комплексов и объектов, а также не связанная с выполнением возложенных на Жигулевский заповедник задач. 14. На территории (акватории) Жигулевского заповедника **допускаются** мероприятия и деятельность, направленные на: а) сохранение в естественном состоянии природных комплексов, восстановление, а также предотвращение изменений природных комплексов в результате антропогенного воздействия; б) поддержание условий, обеспечивающих санитарную, эпидемиологическую и противопожарную безопасность людей, животных, природных комплексов и объектов; в) предотвращение опасных природных явлений (снежных лавин, камнепадов, селей и других), угрожающих жизни людей и населенным пунктам; г) проведение научных исследований, включая экологический мониторинг; д) ведение эколого-просветительской работы; е) осуществление контрольных функций. 15. На специально выделенных участках частичного хозяйственного использования допускается деятельность, направленная на обеспечение функционирования Жигулевского заповедника и жизнедеятельности граждан, проживающих на его территории, которая осуществляется в соответствии с настоящим Положением: - строительство производственных зданий и сооружений и жилого фонда Заповедника с выделением приусадебных участков (приложение № 5.1);	

	- организация подсобных сельских хозяйств для обеспечения сотрудников Жигулевского заповедника и членов их семей продуктами питания (приложение № 5.1); - выпас скота, принадлежащего Жигулевскому заповеднику и его работникам, в том числе вышедшим на пенсию, а также иным гражданам, постоянно проживающим на его территории (приложение № 5.4); - предоставление работникам Жигулевского заповедника, в том числе вышедшим на пенсию и проработавшим в Жигулевском заповеднике не менее 5 лет, служебных наделов - пахотной земли и сенокосов (приложения № 5.2 и № 5.3); - заготовка (в порядке прочих рубок) дров и деловой древесины преимущественно из валежника и сухостоя в усыхающих насаждениях, поврежденных лесными пожарами, а также в кварталах, примыкающих к населенным пунктам, промышленным объектам, дорогам общего пользования и границам заповедника (приложения № 5.8 и № 5.8-а). Решение об использовании древесной продукции, полученной в результате прочих рубок, принимается администрацией заповедника; - сбор грибов, орехов, ягод гражданами, постоянно проживающими на территории Жигулевского заповедника, для личного потребления и без права продажи (приложение № 5.5); - любительский лов рыбы сотрудниками Жигулевского заповедника, а также гражданами, проживающими на его территории, для личного потребления (без права продажи) (приложение № 5.6 и № 5.6-а); - организация и устройство экскурсионных экологических маршрутов (приложения № 5.7 и № 5.7-а); - размещение музеев природы Жигулевского заповедника, в том числе с экспозицией под открытым небом. На территории Жигулевского заповедника отстрел (отлов) животных в научных и регуляционных целях допускается только по разрешению Департамента охраны окружающей среды и экологической безопасности МПР России. Добывание и отлов не включенных в Красную книгу землероек и мелких грызунов, насекомых и других беспозвоночных животных, если эти действия предусмотрены утвержденными программами научных исследований, а также отлов животных для их мечения (кольцевания), не связанного с их изъятием из природной среды, если таковой предусмотрен утвержденными программами научных исследований, отлов (отстрел) бродячих собак и кошек осуществляется по разрешению директора Жигулевского заповедника. 16. Пребывание на территории Жигулевского заповедника граждан, не являющихся его работниками, или должностных лиц, не являющихся сотрудниками органа, в ведении которого он находится, допускается только при наличии разрешения этого органа или дирекции заповедника.	
Памятник природы регионального значения "Сосновый древостой"	На территории памятника природы запрещается (не допускается) деятельность, влекущая за собой нарушение сохранности памятника природы, в частности: - проведение рубок лесных насаждений, за исключением случаев, указанных в пункте 3.2 настоящего Положения; - распашка земель и иные агротехнические работы, связанные с нарушением целостности почвенного покрова; - строительство и эксплуатация хозяйственных и жилых объектов, строительство зданий и сооружений, строительство магистральных автомобильных дорог, возведение временных строений и сооружений, временных дорог, железных дорог, трубопроводов, линий электропередачи и других коммуникаций; - устройство свалок, складирование и захоронение отходов; - мелиоративные работы, гидростроительство, зарегулирование стока;	Постановление правительства Самарской области от 29.12.2012 №838 «Об утверждении Положений об особо охраняемых природных территориях регионального значения»

	- размещение летних лагерей скота, летних доек, мест водопоя скота; - выпас скота; - промысловая, любительская и спортивная охота; - заготовка недревесных лесных ресурсов, пищевых лесных ресурсов и сбор лекарственных растений, за исключением случаев, указанных в пункте 3.2 настоящего Положения; - использование токсичных химических препаратов для охраны и защиты лесов и сельскохозяйственных угодий; - складирование, хранение, перевалка, уничтожение пестицидов, агрохимикатов, химических препаратов иного назначения и горюче-смазочных материалов; разведка и добыча полезных ископаемых; - передвижение транспорта вне дорог, за исключением передвижения, необходимого для обеспечения установленного режима памятника природы. На территории памятника природы **разрешаются** при условии не нанесения ущерба охраняемым природным комплексам: - свободное посещение территории гражданами; - сбор гражданами для собственных нужд недревесных лесных ресурсов, пищевых лесных ресурсов, лекарственных растений; - пчеловодство; - санитарные рубки в лесных насаждениях в рамках санитарно-оздоровительных мероприятий, мероприятий по локализации и ликвидации очагов вредных организмов в лесных насаждениях в случаях, когда рассчитанный ущерб охраняемым природным комплексам от применения этих мероприятий ниже рассчитанного ущерба охраняемым природным комплексам от болезней или вредителей леса, при выполнении следующих требований: а) сохранение подроста, приоритетное оставление отдельных деревьев, их групп и куртин, имеющих особое значение для поддержания биологического разнообразия территории памятника природы; б) проведение предварительного обследования отведенного в рубку участка леса для выявления отдельных деревьев, их групп и куртин, имеющих особое значение для поддержания биологического разнообразия территории памятника природы; в) трелевка только колесным транспортом; деятельность по охране лесов от пожаров; применение нетоксичных средств борьбы с вредителями сельского и лесного хозяйства (феромонов, энтомофагов) в случае, когда рассчитанный ущерб охраняемым природным комплексам от применения этих средств ниже рассчитанного ущерба охраняемым природным комплексам от болезней или вредителей лесного и сельского хозяйства, при выполнении следующих требований: а) обработка только наземным методом; б) проведение всех подготовительных операций (хранение, перевалка химических препаратов) за пределами территории памятника природы; проведение биотехнических мероприятий, направленных на поддержание и увеличение численности отдельных видов животных.	
памятник природы регионального значения "Мастрюковские озера"	На территории памятника природы **запрещается** (не допускается) деятельность, влекущая за собой нарушение сохранности памятника природы, в частности: - проведение рубок лесных насаждений, за исключением случаев, указанных в пункте 3.2 настоящего Положения; - заготовка гражданами древесины для собственных нужд; - распашка земель и иные агротехнические и лесохозяйственные работы, связанные с нарушением целостности почвенного покрова; - строительство магистральных автомобильных дорог, железных дорог, трубопроводов; (в ред. Постановления Правительства Самарской области от 11.09.2014 № 566)	Постановление правительства Самарской области от 29.12.2012 №838 «Об утверждении Положений об особо охраняемых природных территориях регионального значения»

	- устройство свалок, складирование и захоронение отходов; - промысловая, любительская и спортивная охота, а также размещение и строительство охотохозяйственных объектов; - заготовка недревесных лесных ресурсов, пищевых лесных ресурсов и сбор лекарственных растений, за исключением случаев, указанных в пункте 3.2 настоящего Положения; - осуществление деятельности по выращиванию лесных плодовых, ягодных, декоративных растений, лекарственных растений, создание лесных плантаций и их эксплуатация; - использование токсичных химических препаратов для охраны и защиты лесов и сельскохозяйственных угодий; - складирование, хранение, перевалка, уничтожение пестицидов, агрохимикатов, химических препаратов иного назначения и горюче-смазочных материалов; - разведка и добыча полезных ископаемых. На территории памятника природы **разрешаются** при условии не нанесения ущерба охраняемым природным комплексам: - свободное посещение территории гражданами; - сбор гражданами для собственных нужд недревесных лесных ресурсов, пищевых лесных ресурсов, лекарственных растений; - санитарные рубки в лесных насаждениях в рамках санитарно-оздоровительных мероприятий, мероприятий по локализации и ликвидации очагов вредных организмов в лесных насаждениях в случаях, когда рассчитанный ущерб охраняемым природным комплексам от применения этих мероприятий ниже рассчитанного ущерба охраняемым природным комплексам от болезней или вредителей леса, при выполнении следующих требований: а) сохранение подроста, приоритетное оставление отдельных деревьев, их групп и куртин, имеющих особое значение для поддержания биологического разнообразия территории памятника природы; б) проведение предварительного обследования отведенного в рубку участка леса для выявления отдельных деревьев, их групп и куртин, имеющих особое значение для поддержания биологического разнообразия территории памятника природы; в) трелевка только колесным транспортом; деятельность по охране лесов от пожаров; применение нетоксичных средств борьбы с вредителями сельского и лесного хозяйства (феромонов, энтомофагов) в случае, когда рассчитанный ущерб охраняемым природным комплексам от применения этих средств ниже рассчитанного ущерба охраняемым природным комплексам от болезней или вредителей лесного и сельского хозяйства, при выполнении следующих требований: а) обработка только наземным методом; б) проведение всех подготовительных операций (хранение, перевалка химических препаратов) за пределами территории памятника природы; проведение биотехнических мероприятий, направленных на поддержание и увеличение численности отдельных видов животных.	

ГЛАВА 11. Расчетные показатели минимально допустимого уровня обеспеченности территории объектами коммунальной, транспортной, социальной инфраструктур и расчетные показатели максимально допустимого уровня территориальной доступности указанных объектов для населения

Статья 20. Общие положения

1. Расчетные показатели минимально допустимого уровня обеспеченности территории объектами коммунальной, транспортной, социальной инфраструктур и расчетные показатели максимально допустимого уровня территориальной доступности указанных объектов для населения в составе градостроительного регламента применяются в случае, если в границах территориальной зоны, применительно к которой устанавливается градостроительный регламент, предусматривается осуществление деятельности по комплексному развитию территории. При подготовке документации по планировке территории обязательно соблюдение расчётных показателей по обеспечению планируемой застройки объектами, в соответствии с таблицей 40.

Таблица 40

№ п/п	Наименование вида объекта местного значения	Значения расчетных показателей минимально допустимого уровня обеспеченности		Значения расчетных показателей максимально допустимого уровня территориальной доступности	
		Единица измерения	Значение показателя	Вид доступности, ед. изм.	Значение показателя
Объекты в области образования					
1	Общеобразовательные организации	количество мест/тыс. чел	110	пешеходная доступность, метры	Для учащихся I ступени обучения - 2000
					Для учащихся II и III ступени обучения - 4000
				транспортная доступность, минуты*	Для учащихся I ступени обучения - 15
					Для учащихся II и III ступени обучения - 30**

Примечания:
* Транспортному обслуживанию подлежат учащиеся общеобразовательных организаций, расположенных в сельских населенных пунктах, проживающие на расстоянии свыше 1 км от учреждения. Подвоз учащихся осуществляется на транспорте, предназначенном для перевозки детей. Предельный пешеходный подход учащихся к месту сбора на остановке должен быть не более 500 м.
** Транспортная доступность учащихся II и III ступени обучения не должна превышать 15 км.

2	Дошкольные образовательные организации	Кол-во мест / тыс. чел	55	пешеходная доступность, метры	500
3	Организации дополнительного образования детей	Кол-во мест / тыс. чел	45	транспортная доступность, минуты	Не устанавливается
Объекты в области здравоохранения					
№ п/п	Наименование вида объекта местного значения	Значения расчетных показателей минимально допустимого уровня обеспеченности		Значения расчетных показателей минимально допустимого уровня обеспеченности	
		Единица измерения	Значение показателя	Вид доступности, ед. изм.	Значение показателя
4	Медицинские организации, оказывающие услуги в амбулаторных условиях (амбулатория, в том числе врачебная *, или центр (отделение) общей врачебной практики (семей-ной медицины))	посещения в смену на 1 тыс. чел.	18,15	пешеходная доступность, минуты	Не устанавливается
		Количество объектов на сельский населенный пункт от 2 до 10 тыс. чел	1	транспортная доступность, минуты	20
5	Фельдшерско-акушерский пункт** и (или) офис врача общей практики	Количество объектов на сельский населенный пункт	с численностью населения более 700 человек - при удаленности от других лечебно-профилактических медицинских организаций 2 км 1	транспортная доступность, минуты	30
6	Аптеки***	Количество объектов на сельский населенный пункт	По заданию на проектирование	транспортная доступность, минуты	30

Примечания:
* - в соответствии с «Требованиями к размещению медицинских организаций государ-ственной системы здравоохранения и муниципальной системы здравоохранения исходя из потребностей населения» утверждены приказом Министерства здравоохранения Российской Федерации от 27 февраля 2016 г. N 132н (вид медицинской помощи: первичная врачебная медико-санитарная помощь, первичная специализированная медико-санитарная помощь. Форма оказания медицинской помощи: плановая, неотложная).
** - Фельдшерско-акушерские пункты (ФАПы), амбулатории разворачиваются в сельской местности, где отсутствует возможность или нет необходимости предусматривать более мощные медицинские организации.
*** - в соответствии с приложением В* СП 118.13330.2012* «Общественные здания и со-оружения» относятся к медицинским организациям.

Объекты в области физической культуры и массового спорта						
№	Наименование вида объекта местного значения	Предельные значения расчетных показателей минимально допустимого уровня обеспеченности		Предельные значения расчетных показателей максимально допустимого уровня территориальной доступности		
		Единица измерения	Значение показателя	Вид доступности	Ед. измерения	Значение показателя
7	Физкультурно-спортивные залы*	$м^2$ / тыс.чел.	350	Транспортная доступность	мин	20
8	Плоскостные спортивные сооружения для населения отдельных населенных пунктов*	$м^2$ / тыс.чел.	2000	Пешеходная доступность,	м	1000
9	Плавательные бассейны*	$м^2$зеркала воды/ тыс. чел.	75	Транспортная доступность	Не устанавливается	
Примечание: * - размещение объектов возможно как в составе или на базе образовательных учреждений (школ) и культурно-досуговых учреждений (сельский клуб и пр.), так и в составе физкультурно-оздоровительных, а также универсальных спортивных комплексов.						

Объекты в области культуры и искусства и библиотечного обслуживания					
№	Наименование вида объекта местного значения	Значения расчетных показателей минимально допустимого уровня обеспеченности		Значения расчетных показателей максимально допустимого уровня территориальной доступности	
		единица измерения, численность населения	значение показателя	вид доступности, ед. изм.	значение показателя
10	Учреждения культуры клубного типа сельских поселений	кол-во мест/на 1тыс.жителей, в сельском поселении с числом жителей от 2 тысяч до 5 тысяч чел.	100	транспортная доступность, минуты	30
11	Общедоступные библиотеки сельских поселений (сельские массовые библиотеки)	кол-во объектов/на 1 тыс жителей, с.Васильевка (число жителей свыше 1 тыс. чел.)	1	транспортная доступность, минуты	30
		кол-во объектов, с. Новое Еремки-но (число жите-лей до 500 чел., расположено на расстоянии до 5 км от административного центра поселения	1 отдел внестационарного обслуживания		

		кол-во объектов, с. Красная Дубрава (число жителей до 500 чел., расположено на расстоянии до 5 км от административного центра поселения	1 отдел внестационарного обслуживания		
		кол-во единиц хранения, Свыше 2 до 5 тыс. чел	5000-6000*		
		кол-во читательских мест / на 1 тыс. чел., Свыше 2 до 5 тыс. чел	4-5*		
12	Детские библиотеки*	Кол-во объектов на каждую 1 тыс детского населения, с. Васильевка ** (число жителей свыше 1 тыс. чел.)	1		

Примечания:
* Дополнительно в центральной библиотеке сельского поселения на 1 тысячу человек: 4,5-5 тысячи единиц хранения, 3-4 читательских места.
** В иных населенных пунктах сельского поселения не устанавливается.

Объекты местного значения в области потребительского рынка					
№	Наименование вида объекта местного значения	Предельные значения расчетных показателей минимально допустимого уровня обеспеченности		Предельные значения расчетных показателей максимально допустимого уровня территориальной доступности	
		Ед. изм.	Значение показателя	Вид доступности, ед. изм.	Значение показателя
13	Предприятия торговли	$м^2$ /1 тыс.чел	300 в т.ч.:	пешеходная доступность, метры	2000*
			Непродовольственных товаров: 200		
			Продовольственных товаров: 100		
14	Пункты общественного питания	место/ 1 тыс чел.	40		
15	Пункты бытового обслуживания	место/ 1 тыс чел.	7		
Объекты местного значения в области создания условий для массового отдыха жителей поселения и организация обустройства мест массового отдыха населения (благоустройства)					

№	Наименование вида объекта местного значения	Предельные значения расчетных показателей минимально допустимого уровня обеспеченности		Предельные значения расчетных показателей максимально допустимого уровня территориальной доступности	
		Ед. изм.	Значение показателя	Вид доступности, ед. изм.	Значение показателя
16	Озелененные территории общего пользования (без учета городских лесов)	$м^2$ /чел	6	пешеходная доступность, метры	1000
17	Парки культуры и отдыха	кол-во	не устанавливается	транспортная доступность, минуты	20*
Примечание: *-показатель соответствует п.9.9 СП42.13330.					
Объекты местного значения в области пожарной безопасности					
№	Наименование вида объекта местного значения	Предельные значения расчетных показателей минимально допустимого уровня обеспеченности		Предельные значения расчетных показателей максимально допустимого уровня территориальной доступности	
		Ед. изм.	Значение показателя	Вид доступности, ед. изм.	Значение показателя
18	Пожарное депо Численность населения до 5 тыс. Площадь населенного пункта до 2 тыс.га	Кол-во	1 депо 2 автомобиля	Время прибытия первого подразделения, минуты	20

Объекты в области сбора, вывоза, обработки, утилизации твердых бытовых отходов						
№	Наименование вида объекта местного значения	Предельные значения расчетных показателей минимально допустимого уровня обеспеченности			Предельные значения расчетных показателей максимально допустимого уровня территориальной доступности	
		Наименование показателя	Ед. изм.	Значение показателя	Вид доступности, ед. изм.	Значение показателя
19	Объекты, в области сбора и вывоза бытовых отходов и мусора	Нормы накопления твердых бытовых отходов от жилых зданий, оборудованных водопроводом, канализацией, центральным отоплением и газом	кг (литр)/ на 1 чел/год	190-225 (900-1000)	не устанавливается	

		Нормы накопления твердых бытовых отходов от прочих жилых зданий		300-450 (1100-1500)	
		Нормы накопления твердых бытовых отходов общее с учетом общественных зданий		280-300 (1400-1500)	
		Нормы накопления твердых бытовых отходов в виде смета с 1 кв.м. твердых покрытий улиц, площадей и парков		5-15 (8-20)	
20	Полигоны бытовых и промышленных отходов, объекты по транспортировке, обезвреживанию и переработке бытовых отходов: -склады свежего компоста	Размер земельного участка сооружения по транспортировке, обезвреживанию и переработке бытовых отходов	га/1 тыс. тонн твердых бытовых отходов в год	0,04	не устанавливается
	- полигоны (кроме полигонов по обезвреживанию и захоронению токсичных промышленных отходов)			0,02	
	- поля компостирования			0,5-1	
	- сливные станции			0,02	
	- мусороперегрузочные станции			0,04	
	- поля складирования и захоронения обезвреженных осадков (по сухому веществу)			0,3	
	- мусоросжигательные и мусороперерабатывающие объекты			0,05	

* - Выбор участка для размещения объектов осуществляется на основании функционального зонирования территории и градостроительных решений. Требования к размещению, устройству и содержанию данных объектов принимаются в соответствии с главой IV СанПиН 2.1.7.1322-03 «Гигиенические требования к размещению и обезвреживанию отходов производства и потребления».

Объекты, относящиеся к области электроснабжения			
№		Предельные значения расчетных показателей минимально допустимого уровня обеспеченности	Предельные значения расчетных показателей максимально допустимого уровня территориальной доступности

	Наименование вида объекта местного значения	Степень благоустройства	Наименование показателя	Единица измерения	Значение показателя	Вид доступности, единица измерения	Значение показателя
21	Объекты электроснабжения	Населенные пункты, не оборудованные стационарными электроплитами, без кондиционеров	Электропотребление	кВт×ч/год на 1 чел.	950	Не устанавливается	
			Использование максимума электрической нагрузки	ч/год	4100		
		Населенные пункты, оборудованные стационарными электроплитами, без кондиционеров (100% охвата)	Электропотребление	кВт×ч/год на 1 чел.	2400		
			Использование максимума электрической нагрузки	ч/год	5800		

Объекты, относящиеся к области газоснабжения

№	Наименование вида объекта местного значения	Предельные значения расчетных показателей минимально допустимого уровня обеспеченности				Предельные значения расчетных показателей максимально допустимого уровня территориальной доступности	
		Наименование показателя	Единица измерения	Направление использования газа*	Значение показателя	Вид доступности, ед. изм.	Значение показателя
22	Объекты газоснабжения	Среднесуточный показатель потребления газа	$м^3$/сут на 1 чел.	Приготовление пищи на плите	0,5	Не устанавливается	
				Горячее водоснабжение с использованием газового проточного водонагревателя	0,5		
				Отопление с использованием бытового газового отопительного аппарата с водяным контуром	7-12		

Примечание:
* определение установлено Приказом Министерства энергетики и жилищно-коммунального хозяйства Самарской области от 16 августа 2012 г. № 194 «Об утверждении норм и нормативов потребления сжиженного углеводородного газа населением при отсутствии приборов учета газа»

Объекты, относящиеся к области теплоснабжения								
№	Наименование вида объекта местного значения	Предельные значения расчетных показателей минимально допустимого уровня обеспеченности					Предельные значения расчетных показателей максимально допустимого уровня территориальной доступности	
		Наименование показателя	Единица измерения	Вид объекта	Количество этажей	Значение показателя	Вид доступности, ед. изм.	Значение показателя
23	Объекты теплоснабжения	Удельный расход тепловой энергии системой отопления здания	кВт ×ч/кв.м, за отопительный период	Жилые здания	1 - 3	186	Не устанавливается	
					4 - 5	150		
				Общеобразовательные и медицинские организации	1 - 3	203		
					4 - 5	191		
				Дошкольные образовательные учреждения	1 - 3	284		
					4 - 5	-		

Объекты, относящиеся к области водоснабжения населения							
№	Наименование вида объекта местного значения	Предельные значения расчетных показателей минимально допустимого уровня обеспеченности				Предельные значения расчетных показателей максимально допустимого уровня территориальной доступности	
		Наименование показателя	Единица измерения	Степень благоустройства районов жилой застройки	Значение показателя	Вид доступности, ед. изм	Значение показателя

24	Объекты водоснабжения	Удельные среднесуточные расходы холодной и горячей воды на хозяйственно-питьевые нужды (без учета расходов на полив зеленых насаждений) территорий жилой застройки	л/сут на 1 чел.	Для зданий с водопользованием из водоразборных колонок	40*	Не устанавливается
				Для зданий, оборудованных внутренним водопроводом и канализацией, без ванн	150*	
				Для зданий, оборудованных внутренним водопроводом и канализацией, с ванными и местными (квартирными) водонагревателями	200** (к 2025г. снижение до 180)	
				Для зданий, оборудованных внутренним водопроводом и канализацией, с ванными, с централизованным горячим водоснабжением	250** (150+100) (к 2025г. снижение до 200 (120+80))	
				Для объектов обслуживания повседневного пользования	25**	
Примечания: * - указанная величина принята в соответствии с СП 31.13330.2012 «Водоснабжение. Наружные сети и сооружения», утвержденным Приказом Министерства регионального развития РФ от 29 декабря 2011 г. N 635/14 ** - указанная величина принята в соответствии с «Региональными нормативами градостроительного проектирования самарской области», утвержденными приказом Министерства Строительства Самарской области от 24 декабря 2014 г. N 526-п.						
Объекты, относящиеся к области водоотведения						

№	Наименование вида объекта местного значения	Предельные значения расчетных показателей минимально допустимого уровня обеспеченности			Предельные значения расчетных показателей максимально допустимого уровня территориальной доступности	
		Наименование показателя	Единица измерения	Значение показателя	Вид доступности, ед. изм.	Значение показателя
25	Объекты водоотведения	Удельное среднесуточное водоотведение жилой застройки	л/сут на 1 чел.	100% от водопотребления	Не устанавливается	
		Величина объема поверхностного стока	$м^3$ / га	70		

Объекты, относящиеся к области обеспечения объектами транспортной инфраструктуры

№	Наименование вида объекта местного значения	Предельные значения расчетных показателей минимально допустимого уровня обеспеченности				Предельные значения расчетных показателей максимально допустимого уровня территориальной доступности	
		Наименование показателя	Ед. изм.	Назначение территории	Значение показателя	Вид доступности, ед. изм.	Значение показателя
26	Автомобильные дороги местного значения (улично-дорожная сеть)	Плотность улично-дорожной сети	км/ $км^2$		5	Не устанавливается	
27	Стоянки и парковки (парковочные места) общего пользования	Уровень обеспеченности (из расчета не менее чем для 70% расчетного парка индивидуальных автомобилей, в т.ч.)	%	Жилые районы	25	Пешеходная доступность до входов в жилые дома, метры	100
						Пешеходная доступность до входов в пассажирские помещения вокзалов, входов в места крупных учреждений торговли и общественного питания, метры	150
				Промышленные и коммунально-складские зоны (районы)	25	Не устанавливается	

				Общепоселковые и специализированные центры	5	Пешеходная доступность до входов в прочие учреждения и предприятия обслуживания населения и административных зданий, метры	250
				Зоны массового кратковременного отдыха	15	Пешеходная доступность до входов в парки, на выставки и стадионы, метры	400
28	Автозаправочные станции (в т.ч. автогазозаправочные станции)	Уровень обеспеченности	Колонок/на 1200 автомобилей*****	-	1	Не устанавливается	
Сеть общественного пассажирского транспорта и пешеходного движения							
29	Сети линий наземного общественного пассажирского транспорта*	Плотность сети	км сети/ км^2 терр.	населенный пункт**	2	Пешеходная доступность остановок общественного транспорта в населенных пунктах, метры	800
30	Общественный пассажирский транспорт	Норма наполнения подвижного состава общественного пассажирского транспорта на расчетный срок***	чел/м^2 свободной площади пола пасс. салона	-	4	Не устанавливается	
31	Пешеходные переходы*****	Максимальное расстояние между пешеходными переходами	м	На магистральных дорогах регулируемого движения в пределах застроенной территории	400	Не устанавливается	

Примечания:
* - в соответствии с требованиями п.11.23 СП 42.13330.2016
** - Плотность транспортной сети, как правило, уменьшается от центра к периферии.
*** - в соответствии с требованиями п.11.21 СП 42.13330.2016
**** - в соответствии с требованиями п.11.29 СП 42.13330.2016
***** - - в соответствии с требованиями п.11.41 СП 42.13330.2016

Объекты в области организации предоставления населению государственных и муниципальных услуг

№	Наименование вида объекта местного значения	Предельные значения расчетных показателей минимально допустимого уровня обеспеченности		Предельные значения расчетных показателей максимально допустимого уровня территориальной доступности	
		Ед. измерения	Значение показателя	Вид доступности, ед. изм.	Значение показателя
32	Многофункциональные центры предоставления государственных и муниципальных услуг	Окно / 5 тыс чел.	1	не устанавливается	

Объекты местного значения в области ритуальных услуг и содержания мест захоронения

№	Наименование вида объекта местного значения	Предельные значения расчетных показателей минимально допустимого уровня обеспеченности		Предельные значения расчетных показателей максимально допустимого уровня территориальной доступности	
		Ед. изм.	Значение показателя	Ед. изм.	Значение показателя
33	Кладбище традиционного захоронения	га/ 1тыс чел.	0,24	не устанавливается	

Объекты местного значения в области организации и учреждения управления, кредитно-финансовые учреждения и предприятия связи

№	Наименование вида объекта местного значения	Предельные значения расчетных показателей минимально допустимого уровня обеспеченности		Предельные значения расчетных показателей максимально допустимого уровня территориальной доступности	
		Ед. изм.	Значение показателя	Вид доступности, ед. изм.	Значение показателя
34	Отделение связи (V-VI)**	Кол-во объектов на сельский населенный пункт	По заданию на проектирование	Транспортная доступность, минуты	не устанавливается

				Пешеходная доступность, м	500*
35	Отделения и филиалы сберегательного банка	место/ 2 тыс чел.	1	не устанавливается	
36	Организации и учреждения управления 2-3 эт.	$м^2$ зем.уч-ка/ 1 сотрудника	60-40	не устанавливается	
Примечания: * - показатель соответствует таблице 10.1 СП 42.13330.2016 ** - мощность (вместимость) и размеры необходимых для них земельных участков следует принимать по нормам и правилам министерств связи Российской Федерации и субъектов федерации					

ГЛАВА 12. Сведения о границах территориальных зон

Статья 21. Общие положения

Сведения о границах территориальных зон являются обязательным приложением к настоящим Правилам землепользования и застройки.

Сведения о границах установленных территориальных зон содержат графическое описание местоположения границ территориальных зон, перечень координат характерных точек этих границ в системе координат, используемой для ведения Единого государственного реестра недвижимости.

Формы графического и текстового описания местоположения границ территориальных зон, требования к точности определения координат характерных точек границ территориальных зон, формату электронного документа, содержащего указанные сведения, устанавливаются федеральным органом исполнительной власти, осуществляющим функции по выработке государственной политики и нормативно-правовому регулированию в сфере ведения Единого государственного реестра недвижимости, осуществления государственного кадастрового учета недвижимого имущества, государственной регистрации прав на недвижимое имущество и сделок с ним, предоставления сведений, содержащихся в Едином государственном реестре недвижимости.

Приложение №1

Российская Федерация
Самарская область

**АДМИНИСТРАЦИЯ
СЕЛЬСКОГО ПОСЕЛЕНИЯ ВАСИЛЬЕВКА
МУНИЦИПАЛЬНОГО РАЙОНА СТАВРОПОЛЬСКИЙ
САМАРСКОЙ ОБЛАСТИ**

ПОСТАНОВЛЕНИЕ

от 28 октября 2021 года **№65**

О подготовке проекта внесения изменений в Правила землепользования и застройки сельского поселения Васильевка муниципального района Ставропольский Самарской области, утвержденные решением Собрания представителей сельского поселения Васильевка муниципального района Ставропольский Самарской области от 30 декабря 2013 года №108.

В соответствии со статьей 33 Градостроительного кодекса Российской Федерации, Федеральным законом от 06.10.2003 № 131-ФЗ «Об общих принципах организации местного самоуправления в Российской Федерации», руководствуясь Уставом сельского поселения Васильевка муниципального района Ставропольский Самарской области, на основании Заключения Комиссии по подготовке проекта Правил землепользования и застройки сельского поселения Васильевка от 26.05.2021г. №5, от 23.06.2021г. №6, №10, от 24.09.2021г №11, №12, №13 постановляю:

1. Подготовить проект изменений в Правила землепользования и застройки сельского поселения Васильевка муниципального района Ставропольский Самарской области, утвержденные решением Собрания представителей сельского поселения Васильевка муниципального района Ставропольский Самарской области от 30 декабря 2013 №108 в части:

- внесения изменений в карту градостроительного зонирования и градостроительные регламенты правил землепользования и застройки поселения (далее также – ПЗЗ поселения) в целях обеспечения соответствия границ территориальных зон требованиям градостроительного, земельного законодательства, Федерального закона от 13.07.2015 № 218-ФЗ «О государственной регистрации недвижимости» (далее также - Федеральный закон № 218-ФЗ) с целью последующего внесение сведений о границах территориальных зон

поселения в Единый государственный реестр недвижимости Российской Федерации (далее также - ЕГРН);

- утверждение обязательного приложения к ПЗЗ поселения в соответствии с частью 6.1 статьи 30 Градостроительного кодекса Российской Федерации, содержащее сведения о границах территориальных зон, включающее графическое описание местоположения границ территориальных зон, перечень координат характерных точек этих границ в системе координат, используемой для ведения ЕГРН;

- приведения в соответствие карты градостроительного зонирования данным ГКН, а именно исключение земельного участка с КН 63:32:1403006:49, общей площадью 758 783 кв.м. по адресу Самарская область, Ставропольский район, 530 м севернее пересечения Обводного шоссе и подъездных путей к заводу "Тольяттиазот", из зоны сельскохозяйственного использования (Зона садоводства Сх4), и отнесение его к производственной зоне, зоне инженерной и транспортной инфраструктур (Коммунально-складская зона П2);

- дополнения статьи 28 (Глава VIII) таблицы основных видов разрешенного использования земельных участков и объектов капитального строительства в зоне Ж1 «Зона застройки индивидуальными жилыми домами» строкой следующего содержания:

Предоставление коммунальных услуг	Размещение зданий и сооружений, обеспечивающих поставку воды, тепла, электричества, газа, отвод канализационных стоков, очистку и уборку объектов недвижимости (котельных, водозаборов, очистных сооружений, насосных станций, водопроводов, линий электропередач, трансформаторных подстанций, газопроводов, линий связи, телефонных станций, канализаций, стоянок, гаражей и мастерских для обслуживания уборочной и аварийной техники, сооружений, необходимых для сбора и плавки снега)	3.1.1

- исключения земельного участка с КН 63:32:1804008:552, общей площадью 1427 кв.м. по адресу Самарская область, муниципальный район Ставропольский, сельское поселение Васильевка, Федоровские луга, 30м юго-восточнее въезда на т/б "Алые паруса", из зоны сельскохозяйственного использования (Зона сельскохозяйственных угодий Сх1), и отнесение его к зоне рекреационного назначения (Зона отдыха и туризма Р4);

- исключения территории, общей площадью 2883 кв.м. по адресу 445130, Самарская область, Ставропольский район, село Васильевка, ул. Мира, из зоны сельскохозяйственного использования (Зона сельскохозяйственных угодий Сх1), и отнесение ее к производственной зоне, зоне инженерной и транспортной инфраструктур (Зона инженерной и транспортной инфраструктуры ИТ);

- исключения территории, общей площадью 28108 кв.м по адресу Российская Федерация, Самарская область муниципальный район Ставропольский, сельское поселение Васильевка,

севернее земельного участка с КН 63:32:1801001:1962 из зоны сельскохозяйственного использования (зоны сельскохозяйственного использования (Зона сельскохозяйственных угодий Сх1), и отнесение ее к производственной зоне, зоне инженерной и транспортной инфраструктур (Подзона производственных и коммунально-складских объектов №4 (П1-4)).

2. Установить порядок и сроки проведения работ по подготовке проекта изменений в Правила согласно приложению № 1 к настоящему постановлению.

3. Установить порядок направления заинтересованными лицами предложений по подготовке проекта изменений в Правила согласно приложению № 2 к настоящему постановлению.

4. Считать утратившими силу постановления администрации сельского поселения Васильевка:

- от 01.06.2021 №34 «О подготовке проекта внесения изменений в Правила землепользования и застройки сельского поселения Васильевка муниципального района Ставропольский Самарской области, утвержденные решением Собрания представителей сельского поселения Васильевка муниципального района Ставропольский Самарской области от 30 декабря 2013 года №108»

- от 23.06.2021 №37 «О подготовке проекта внесения изменений в Правила землепользования и застройки сельского поселения Васильевка муниципального района Ставропольский Самарской области, утвержденные решением Собрания представителей сельского поселения Васильевка муниципального района Ставропольский Самарской области от 30 декабря 2013 года №108».

5. Опубликовать настоящее постановление в газете «Васильевские новости» и на официальном сайте сельского поселения Васильевка в сети Интернет http://vasilevka.stavrsp.ru

6. Контроль за исполнением настоящего постановления оставляю за собой.

И.о.Главы поселения Васильевка муниципального района Ставропольский Самарской области Д.В.Громыкин

Приложение №1
к постановлению администрации сельского поселения Васильевка муниципального района Ставропольский Самарской области
от 28.10.2021 №65

Порядок и сроки проведения работ по подготовке проекта изменений в Правила землепользования и застройки сельского поселения Васильевка муниципального района Ставропольский Самарской области

№	Мероприятия	Исполнитель	Сроки проведения работ
1.	Разработка проекта изменений в Правила землепользования и застройки сельского поселения Васильевка муниципального района Ставропольский Самарской области (далее также – проект изменений в правила)	Администрация сельского поселения Васильевка муниципального района Ставропольский Самарской области (далее – Администрация сельского поселения Васильевка)	Не позднее 9 месяцев со дня опубликования настоящего постановления
2.	Регистрация и рассмотрение предложений заинтересованных лиц по подготовке проекта изменений в правила, подготовка мотивированных ответов о возможности (невозможности) их учета, направление указанных предложений в Администрацию сельского поселения Васильевка муниципального района Ставропольский Самарской области (далее – сельское поселение Васильевка)	Комиссия по подготовке проекта правил землепользования и застройки сельского поселения Васильевка муниципального района Ставропольский (далее – Комиссия)	Не позднее 10 дней со дня представления предложений заинтересованных лиц в Комиссию
3.	Рассмотрение разработанного проекта изменений в правила, внесение предложений и замечаний по проекту, направление проекта правил в Администрацию сельского поселения Васильевка	Комиссия	В срок не позднее 30 дней со дня получения проекта правил
4.	Проверка проекта изменений в правила на соответствие требованиям пункта 9 статьи 31 ГрК РФ, принятие решения о направлении проекта на публичные слушания(общественные обсуждения) или на доработку	Администрация сельского поселения Васильевка	В срок не позднее 30 дней со дня получения проекта правил
5.	Принятие решения о проведении публичных слушаний (общественных	Глава сельского поселения	Не позднее 10 дней со дня получения

	обсуждений)	Васильевка	проекта
6.	Опубликование изменений в правила, решения о проведении публичных слушаний (общественных обсуждений) в порядке, установленном для официального опубликования нормативных правовых актов сельского поселения Васильевка	Глава сельского поселения Васильевка	С учетом периодичности выпуска газеты
7.	Проведение публичных слушаний (общественных обсуждений) по проекту изменений в правила	Комиссия	35 дней
8.	Доработка проекта изменений в правила с учетом результатов публичных слушаний(общественных обсуждений), направление проекта изменений в правила Главе сельского поселения Васильевка	Комиссия	Не позднее 10 дней со дня получения проекта о внесении изменений в правила
9.	Принятие решения о направлении проекта изменений в правила в Собрание представителей сельского поселения Васильевка или об отклонении соответствующего проекта и направлении его на доработку	Глава сельского поселения Васильевка	В течение 10 дней со дня предоставления изменений в правила
10.	Опубликование проекта изменений в правила после утверждения Собранием представителей сельского поселения Васильевка в порядке, установленном для официального опубликования нормативных правовых актов сельского поселения Васильевка	Глава сельского поселения Васильевка	В течение 10 дней со дня утверждения проекта изменений в правила

Приложение № 2
к постановлению администрации
сельского поселения Васильевка
муниципального района Ставропольский
Самарской области от 28.10.2021г №65

Порядок направления заинтересованными лицами предложений по подготовке проекта изменений в Правила землепользования и застройки сельского поселения Васильевка муниципального района Ставропольский Самарской области

Заинтересованные физические и юридические лица вправе направлять в Комиссию по подготовке проекта правил землепользования и застройки сельского поселения Васильевка муниципального района Ставропольский Самарской области (далее также – Комиссия) предложения по проекту изменений в Правила землепользования и застройки сельского поселения Васильевка муниципального района Ставропольский Самарской области, утвержденные решением Собрания представителей сельского поселения Васильевка муниципального района Ставропольский Самарской области от 30 декабря 2013 №108 (далее также – проект изменений в Правила).

1. Предложения в письменной форме могут быть представлены лично или направлены почтой по адресу: 445130, Россия, Самарская обл., муниципальный район Ставропольский, село Васильевка, ул. Коллективная, 54А.

2. Рассмотрению Комиссией подлежат любые предложения заинтересованных лиц, касающиеся вопросов подготовки проекта изменений в Правила, направленные в течение 10 (десяти) дней со дня опубликования настоящего Постановления.

3. Предложения заинтересованных лиц могут содержать любые материалы на бумажных или электронных носителях в объемах, необходимых и достаточных для рассмотрения предложений по существу.

4. Полученные материалы возврату не подлежат.

5. Комиссия рассматривает поступившие предложения заинтересованных лиц и направляет их в уполномоченный орган Администрации сельского поселения Васильевка муниципального района Ставропольский Самарской области.

6. По результатам рассмотрения предложений Комиссия направляет заявителям мотивированный ответ в письменной форме в срок не позднее тридцати дней со дня получения предложения.


Приложение 3
к приказу министерства
градостроительной политики
Самарской области
от 31.07.2025 № 165-п

ПРАВИЛА ЗЕМЛЕПОЛЬЗОВАНИЯ И ЗАСТРОЙКИ СЕЛЬСКОГО ПОСЕЛЕНИЯ ВАСИЛЬЕВКА МУНИЦИПАЛЬНОГО РАЙОНА СТАВРОПОЛЬСКИЙ САМАРСКОЙ ОБЛАСТИ

Карта градостроительного зонирования села Васильевка



Карта градостроительного зонирования села Зеленовка

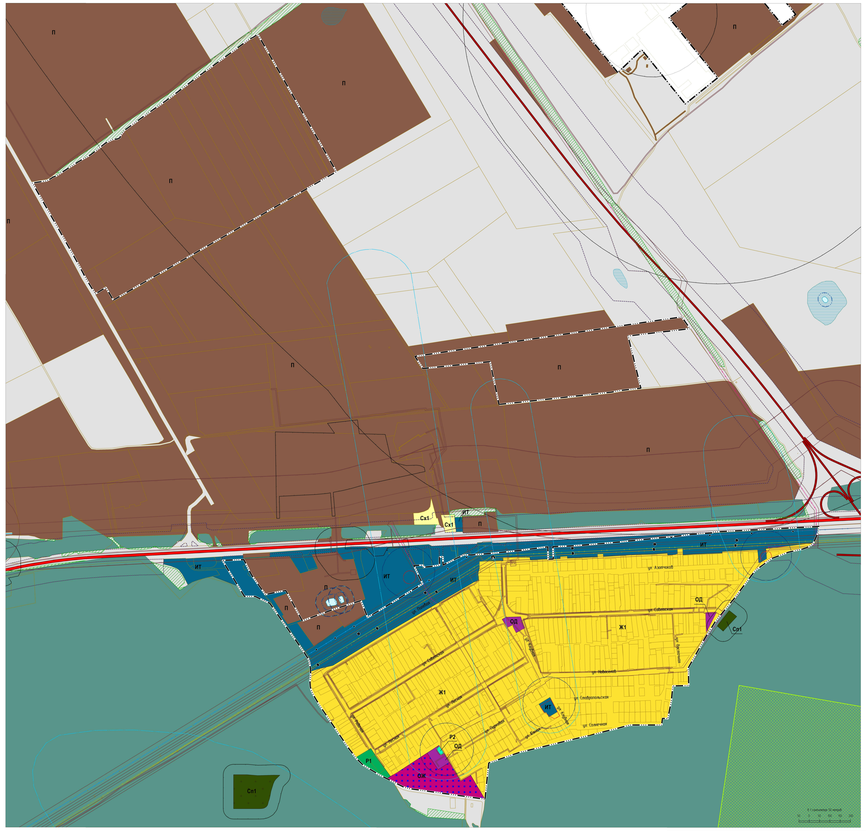

Карта градостроительного зонирования поселка Рассвет



Условные обозначения:

Территориальные зоны

- Ж1 – Зона застройки индивидуальными жилыми домами и домами блокированной жилой застройки
- Ж2 – Зона застройки многоэтажными жилыми домами
- ОК – Зона специальной жилой и общественной застройки
- ОД – Многофункциональная общественно-деловая зона
- П – Зона производственных и коммунально-складских объектов
- ИТ – Зона инженерной и транспортной инфраструктуры
- Р1 – Зона городских лесопарков, скверов, парков
- Р2 – Зона водных спортов и пляжей
- Р3 – Зона объектов спорта с сооружениями и размещения объектов рекреации и средств размещения
- Сх1 – Зона сельскохозяйственного использования
- Сх2 – Зона объектов сельскохозяйственного назначения
- Сх3 – Зона ограничения СЗЗ и СЗЗ(ЗОУИТ)
- Сх4 – Зона ограничения
- СП – Зона специального назначения, связанная с захоронениями

Земли, в отношении которых градостроительные регламенты не распространяются, не устанавливаются

- Земель лесного фонда
- Земель покрытых поверхностными водами

Иные территории

- Иные территории

Комплексные развитые территории

- Территории комплексного развития

Природные объекты

- Лес
- Болота

Территориальные границы

- Границы земельных участков

Границы объектов административно-территориального деления Российской Федерации

- Граница муниципального района
- Граница городского округа
- Граница сельского поселения
- Граница населенного пункта

Особо охраняемые природные территории

- Государственные природные заповедники
- Памятные природы

Объекты транспортной инфраструктуры

- Автомобильные дороги федерального значения
- Автомобильные дороги регионального или межмуниципального значения
- Второстепенные линии (за исключением железнодорожных линий небольшого протяжения)

Объекты инженерной инфраструктуры

Линии электропередачи ЛЭП

- Линии электропередачи 10 кВ
- Линии электропередачи 35 кВ
- Линии электропередачи 220 кВ
- Линии электропередачи 500 кВ

Границы территорий объектов культурного наследия

- Границы территории объекта культурного наследия

Зоны с особыми условиями использования территорий

Санитарно-защитные зоны

- Санитарно-защитная зона предприятия, сооружения и иных объектов

Санитарные разрывы (санитарные полосы) от магистральной трансформаторных коммуникаций

- Санитарный разрыв (санитарная полоса) от магистральной трансформаторных коммуникаций

Санитарный разрыв (санитарная полоса) от магистральной инженерных коммуникаций

- Санитарный разрыв магистральных подземных (надземных) инженерных сетей

Охранные зоны инженерных коммуникаций

- Охранная зона объектов электроснабжения
- Охранная зона линий и сооружений связи

Зоны санитарных округов источников питьевого и хозяйственно-бытового водоснабжения и водоохранной зональности вокруг водозаборов

- Первый пояс зоны санитарной охраны источников водоснабжения
- Второй пояс зоны санитарной охраны источников водоснабжения
- Третий пояс зоны санитарной охраны источников водоснабжения

Водоохранные зоны

- Водоохранная зона

Прибрежные защитные полосы

- Прибрежная защитная полоса

Береговые полосы

- Береговая полоса

Иные зоны с особыми условиями использования

- Придорожная полоса
- Трансформаторная подстанция
- Охранная зона электрических сетей государственной энергетической сети

Изм.	Кол. уч.	Лист	№ док.	Подпись	Дата

Правила землепользования Правила землепользования и застройки сельского поселения Васильевка муниципального района Ставропольский Самарской области

Разработал	Рогожин П.А.			
Проверил	Шилов Г.Е.			
Гл. специалист	Шилов Г.Е.	Карта территориального зонирования		
ГИП	Шилов Г.Е.			

Стадия: ПЗ | Лист: 1 | Листов: 1

ООО «ГеоМастер»
г. Самара, 2025

Приложение 4
к приказу министерства
градостроительной политики
Самарской области
от 31.07.2025 № 165-п

ПРАВИЛА ЗЕМЛЕПОЛЬЗОВАНИЯ И ЗАСТРОЙКИ СЕЛЬСКОГО ПОСЕЛЕНИЯ ВАСИЛЬЕВКА МУНИЦИПАЛЬНОГО РАЙОНА СТАВРОПОЛЬСКИЙ САМАРСКОЙ ОБЛАСТИ

Карта градостроительного зонирования сельского поселения Васильевка



Условные обозначения:

Территориальные зоны

- Ж1 – Зона застройки индивидуальными жилыми домами и домами блокированной жилой застройки
- Ж2 – Зона застройки малоэтажными жилыми домами
- СЖ – Зона смешанной жилой и общественной застройки
- ОД – Многофункциональная общественно-деловая зона
- П – Зона производственных и коммунально-складских объектов
- ИТ – Зона инженерной и транспортной инфраструктуры
- Р1 – Зона природного ландшафта, скверов, парков
- Р2 – Зона отдыха, спорта и туризма
- Р3 – Зона объектов спорта и сооружениями с размещением объектов рекреации и средств развлечения
- Сх1 – Зона сельскохозяйственного использования
- Сх2 – Зона объектов сельскохозяйственного назначения
- Сх3 – Зона огородничества и садоводства
- Сх4 – Зона огородничества
- Сх5 – Зона специального назначения, связанная с захоронениями

Земли, в отношении которых градостроительные регламенты не распространяются, не устанавливаются

- Земли лесного фонда
- Земли, покрытые поверхностными водами

Иные территории

- Иные территории

Комплексное развитие территорий

- Территории комплексного развития

Природные объекты

- Лес
- Болота

Территориальные границы

- Границы земельных участков

Границы единиц административно-территориального деления Российской Федерации

- Граница муниципального района
- Граница городского округа
- Граница сельского поселения
- Граница населенного пункта

Особо охраняемые природные территории

- Государственный природный заповедник
- Памятник природы

Объекты транспортной инфраструктуры

- Автомобильные дороги федерального значения
- Автомобильные дороги регионального или межмуниципального значения
- Железнодорожные линии (за исключением железнодорожных линий необщего пользования)

Объекты инженерной инфраструктуры

Линии электропередачи ЕЭЭП

- Линии электропередачи 10 кВ
- Линии электропередачи 110 кВ
- Линии электропередачи 220 кВ
- Линии электропередачи 500 кВ

Границы территорий объектов культурного наследия

- Границы территории объекта культурного наследия

Зоны с особыми условиями использования территорий

Санитарно-защитная зона

- Санитарно-защитная зона предприятий, сооружений и иных объектов

Санитарный разрыв (санитарная полоса отчуждения) транспортных коммуникаций

- Санитарный разрыв линий железнодорожного транспорта

Санитарный разрыв (санитарная полоса отчуждения) инженерных коммуникаций

- Санитарный разрыв магистральных трубопроводов углеводородного сырья

Охранная зона инженерных коммуникаций

- Охранная зона объектов электросетевого хозяйства (вдоль линий электропередачи, вокруг подстанций)
- Охранная зона линий и сооружений связи

Зоны санитарной охраны источников питьевого и хозяйственно-бытового водоснабжения и водопроводов питьевого назначения

- Первый пояс зоны санитарной охраны источника водоснабжения
- Второй пояс зоны санитарной охраны источника водоснабжения
- Третий пояс зоны санитарной охраны источника водоснабжения

Водоохранные зоны

- Водоохранная зона

Прибрежные защитные полосы

- Прибрежная защитная полоса

Береговые полосы

- Береговая полоса

Иные зоны с особыми условиями использования

- Придорожная полоса
- Приаэродромная территория
- Охранная зона геодезических пунктов государственной геодезической сети

Изм.	Кол. уч.	Лист	№ док.	Подпись	Дата	Правила землепользования Правила застройки сельского поселения Васильевка муниципального района Ставропольский Самарской области		
Разработал	Рогожин Р.К.					Карта градостроительного зонирования	Стадия	Лист	Листов
Проверил	Ахлой С.В.						-	1	1
Гл.специалист	Шумей Р.О.					М 1:25000	ООО «НПО «Геодезия» г. Тольятти		
ГИП	Шумей А.О.								

Копирование запрещено

Инв. № подл. | Подп. и дата | Взам. инв. №

Приложение 5
к приказу министерства
градостроительной политики
Самарской области
от 31.07.2025 № 165-п

Сведения о границах территориальных зон Правил землепользования и застройки сельского поселения Васильевка муниципального района Ставропольский Самарской области

2025

ГРАФИЧЕСКОЕ ОПИСАНИЕ
местоположения границ территориальных зон

Зона застройки индивидуальными жилыми домами и
домами блокированной жилой застройки
(наименование объекта, местоположение границ которого описано (далее – объект)

Раздел 1

Сведения об объекте		
№ п/п	Характеристики объекта	Описание характеристик
1	2	3
1	Местоположение объекта	Самарская область, муниципальный район Ставропольский, сельское поселение Васильевка, село Зеленовка
2	Площадь объекта +/- величина погрешности определения площади (Р +/- Дельта Р)	1479318±426 м^2
3	Иные характеристики объекта	-

Раздел 2

Сведения о местоположении границ объекта					
1. Система координат _____					
2. Сведения о характерных точках границ объекта					
Обозначение характерных точек границ	Координаты, м		Метод определения координат характерной точки	Средняя квадратическая погрешность положения характерной точки (Mt), м	Описание обозначения точки на местности (при наличии)
	X	Y			
-	-	-	-	-	-
3. Сведения о характерных точках части (частей) границы объекта					
Обозначение характерных точек части границы	Координаты, м		Метод определения координат характерной точки	Средняя квадратическая погрешность положения характерной точки (Mt), м	Описание обозначения точки на местности (при наличии)
	X	Y			
-	-	-	-	-	-

Раздел 3

Сведения о местоположении измененных (уточненных) границ объекта							
1. Система координат МСК-63, зона 1							
2. Сведения о характерных точках границ объекта							
Обозначение характерных точек границ	Существующие координаты, м		Измененные (уточненные) координаты, м		Метод определения координат характерной точки	Средняя квадратическая погрешность положения характерной точки (Mt), м	Описание обозначения точки на местности (при наличии)
	X	Y	X	Y			
1	2	3	4	5	6	7	8
-	-	-	-	-	-	-	-
3. Сведения о характерных точках части (частей) границы объекта							
Часть № 1							
1	421357,14	1338420,84	-	-	Картометрический метод	0,10	-
2	421372,54	1338422,47	-	-	Картометрический метод	0,10	-
3	421547,17	1338436,04	-	-	Картометрический метод	0,10	-
4	421555,10	1338487,83	-	-	Картометрический метод	0,10	-
5	421560,21	1338519,55	-	-	Картометрический метод	0,10	-
6	421567,32	1338540,50	-	-	Картометрический метод	0,10	-
7	421568,23	1338543,79	-	-	Картометрический метод	0,10	-
8	421568,70	1338545,15	-	-	Картометрический метод	0,10	-
9	421577,32	1338569,25	-	-	Картометрический метод	0,10	-
10	421582,32	1338583,80	-	-	Картометрический метод	0,10	-
11	421588,32	1338601,45	-	-	Картометрический метод	0,10	-
12	421588,32	1338602,68	-	-	Картометрический метод	0,10	-
13	421589,49	1338606,09	-	-	Картометрический метод	0,10	-
14	421649,99	1338858,33	-	-	Картометрический метод	0,10	-
15	421652,31	1338867,59	-	-	Картометрический метод	0,10	-
16	421657,75	1338890,66	-	-	Картометрический метод	0,10	-
17	421665,51	1338924,46	-	-	Картометрический метод	0,10	-

18	421666,05	1338924,42	-	-	Картометрический метод	0,10	-
19	421676,58	1338967,19	-	-	Картометрический метод	0,10	-
20	421693,63	1339036,49	-	-	Картометрический метод	0,10	-
21	421696,29	1339046,47	-	-	Картометрический метод	0,10	-
22	421728,84	1339085,84	-	-	Картометрический метод	0,10	-
23	421728,98	1339096,76	-	-	Картометрический метод	0,10	-
24	421729,29	1339121,23	-	-	Картометрический метод	0,10	-
25	421731,95	1339121,27	-	-	Картометрический метод	0,10	-
26	421774,06	1339121,87	-	-	Картометрический метод	0,10	-
27	421777,89	1339121,94	-	-	Картометрический метод	0,10	-
28	421778,39	1339121,93	-	-	Картометрический метод	0,10	-
29	421778,95	1339121,96	-	-	Картометрический метод	0,10	-
30	421778,96	1339122,88	-	-	Картометрический метод	0,10	-
31	421778,96	1339123,48	-	-	Картометрический метод	0,10	-
32	421779,71	1339148,97	-	-	Картометрический метод	0,10	-
33	421779,78	1339153,21	-	-	Картометрический метод	0,10	-
34	421780,14	1339174,91	-	-	Картометрический метод	0,10	-
35	421733,02	1339175,79	-	-	Картометрический метод	0,10	-
36	421730,16	1339175,84	-	-	Картометрический метод	0,10	-
37	421730,67	1339200,93	-	-	Картометрический метод	0,10	-
38	421730,70	1339201,95	-	-	Картометрический метод	0,10	-
39	421731,38	1339226,94	-	-	Картометрический метод	0,10	-
40	421731,43	1339241,35	-	-	Картометрический метод	0,10	-
41	421731,49	1339251,95	-	-	Картометрический метод	0,10	-
42	421731,84	1339276,94	-	-	Картометрический метод	0,10	-
43	421781,83	1339275,83	-	-	Картометрический метод	0,10	-

44	421781,48	1339250,83	-	-	Картометрический метод	0,10	-
45	421781,36	1339225,83	-	-	Картометрический метод	0,10	-
46	421786,94	1339225,71	-	-	Картометрический метод	0,10	-
47	421828,38	1339224,85	-	-	Картометрический метод	0,10	-
48	421859,06	1339270,06	-	-	Картометрический метод	0,10	-
49	421871,10	1339285,09	-	-	Картометрический метод	0,10	-
50	421912,45	1339308,72	-	-	Картометрический метод	0,10	-
51	421911,95	1339331,03	-	-	Картометрический метод	0,10	-
52	421925,40	1339331,18	-	-	Картометрический метод	0,10	-
53	421943,07	1339331,38	-	-	Картометрический метод	0,10	-
54	421943,06	1339333,38	-	-	Картометрический метод	0,10	-
55	421955,86	1339333,53	-	-	Картометрический метод	0,10	-
56	421958,22	1339334,88	-	-	Картометрический метод	0,10	-
57	421973,52	1339334,24	-	-	Картометрический метод	0,10	-
58	421974,63	1339344,26	-	-	Картометрический метод	0,10	-
59	421987,97	1339351,88	-	-	Картометрический метод	0,10	-
60	422011,96	1339364,96	-	-	Картометрический метод	0,10	-
61	422001,13	1339365,78	-	-	Картометрический метод	0,10	-
62	422001,92	1339376,97	-	-	Картометрический метод	0,10	-
63	422055,73	1339413,67	-	-	Картометрический метод	0,10	-
64	422053,92	1339389,86	-	-	Картометрический метод	0,10	-
65	422053,76	1339387,75	-	-	Картометрический метод	0,10	-
66	422059,57	1339390,92	-	-	Картометрический метод	0,10	-
67	422066,86	1339394,69	-	-	Картометрический метод	0,10	-
68	422068,08	1339422,59	-	-	Картометрический метод	0,10	-
69	422068,84	1339439,84	-	-	Картометрический метод	0,10	-

70	422096,74	1339457,20	-	-	Картометрический метод	0,10	-
71	422123,23	1339470,61	-	-	Картометрический метод	0,10	-
72	422147,44	1339477,89	-	-	Картометрический метод	0,10	-
73	422146,28	1339444,86	-	-	Картометрический метод	0,10	-
74	422162,72	1339458,91	-	-	Картометрический метод	0,10	-
75	422171,24	1339464,59	-	-	Картометрический метод	0,10	-
76	422162,92	1339464,90	-	-	Картометрический метод	0,10	-
77	422163,98	1339494,88	-	-	Картометрический метод	0,10	-
78	422197,28	1339493,63	-	-	Картометрический метод	0,10	-
79	422213,94	1339493,00	-	-	Картометрический метод	0,10	-
80	422230,59	1339492,37	-	-	Картометрический метод	0,10	-
81	422263,90	1339491,12	-	-	Картометрический метод	0,10	-
82	422265,29	1339530,36	-	-	Картометрический метод	0,10	-
83	422287,64	1339546,60	-	-	Картометрический метод	0,10	-
84	422287,82	1339556,99	-	-	Картометрический метод	0,10	-
85	422312,36	1339577,22	-	-	Картометрический метод	0,10	-
86	422332,74	1339594,03	-	-	Картометрический метод	0,10	-
87	422338,88	1339599,07	-	-	Картометрический метод	0,10	-
88	422355,24	1339613,88	-	-	Картометрический метод	0,10	-
89	422373,27	1339630,18	-	-	Картометрический метод	0,10	-
90	422399,15	1339653,58	-	-	Картометрический метод	0,10	-
91	422398,86	1339627,41	-	-	Картометрический метод	0,10	-
92	422419,73	1339642,56	-	-	Картометрический метод	0,10	-
93	422420,15	1339652,01	-	-	Картометрический метод	0,10	-
94	422426,74	1339652,18	-	-	Картометрический метод	0,10	-
95	422427,05	1339671,13	-	-	Картометрический метод	0,10	-

96	422427,12	1339675,18	-	-	Картометрический метод	0,10	-
97	422427,19	1339678,93	-	-	Картометрический метод	0,10	-
98	422472,16	1339709,62	-	-	Картометрический метод	0,10	-
99	422535,51	1339824,83	-	-	Картометрический метод	0,10	-
100	422590,27	1339924,41	-	-	Картометрический метод	0,10	-
101	422573,05	1339783,40	-	-	Картометрический метод	0,10	-
102	422557,48	1339786,26	-	-	Картометрический метод	0,10	-
103	422524,56	1339788,44	-	-	Картометрический метод	0,10	-
104	422506,24	1339758,32	-	-	Картометрический метод	0,10	-
105	422505,80	1339748,33	-	-	Картометрический метод	0,10	-
106	422527,34	1339746,91	-	-	Картометрический метод	0,10	-
107	422555,81	1339745,02	-	-	Картометрический метод	0,10	-
108	422568,26	1339744,19	-	-	Картометрический метод	0,10	-
109	422567,25	1339724,28	-	-	Картометрический метод	0,10	-
110	422565,94	1339698,34	-	-	Картометрический метод	0,10	-
111	422564,63	1339672,06	-	-	Картометрический метод	0,10	-
112	422563,31	1339646,53	-	-	Картометрический метод	0,10	-
113	422562,31	1339621,69	-	-	Картометрический метод	0,10	-
114	422560,88	1339598,53	-	-	Картометрический метод	0,10	-
115	422559,50	1339572,13	-	-	Картометрический метод	0,10	-
116	422551,94	1339572,50	-	-	Картометрический метод	0,10	-
117	422550,88	1339549,31	-	-	Картометрический метод	0,10	-
118	422549,56	1339524,66	-	-	Картометрический метод	0,10	-
119	422548,81	1339500,81	-	-	Картометрический метод	0,10	-
120	422547,63	1339474,63	-	-	Картометрический метод	0,10	-
121	422546,88	1339450,28	-	-	Картометрический метод	0,10	-

122	422545,63	1339431,88	-	-	Картометрический метод	0,10	-
123	422544,30	1339406,99	-	-	Картометрический метод	0,10	-
124	422542,99	1339382,69	-	-	Картометрический метод	0,10	-
125	422550,98	1339380,69	-	-	Картометрический метод	0,10	-
126	422570,25	1339379,86	-	-	Картометрический метод	0,10	-
127	422575,10	1339379,66	-	-	Картометрический метод	0,10	-
128	422574,07	1339365,38	-	-	Картометрический метод	0,10	-
129	422573,30	1339354,90	-	-	Картометрический метод	0,10	-
130	422569,12	1339355,07	-	-	Картометрический метод	0,10	-
131	422549,18	1339355,91	-	-	Картометрический метод	0,10	-
132	422542,56	1339331,53	-	-	Картометрический метод	0,10	-
133	422541,13	1339307,44	-	-	Картометрический метод	0,10	-
134	422550,69	1339306,88	-	-	Картометрический метод	0,10	-
135	422548,81	1339281,78	-	-	Картометрический метод	0,10	-
136	422547,13	1339254,56	-	-	Картометрический метод	0,10	-
137	422545,38	1339227,56	-	-	Картометрический метод	0,10	-
138	422544,69	1339204,28	-	-	Картометрический метод	0,10	-
139	422543,94	1339178,97	-	-	Картометрический метод	0,10	-
140	422543,25	1339154,75	-	-	Картометрический метод	0,10	-
141	422541,88	1339130,73	-	-	Картометрический метод	0,10	-
142	422541,03	1339115,87	-	-	Картометрический метод	0,10	-
143	422540,38	1339103,06	-	-	Картометрический метод	0,10	-
144	422538,88	1339078,34	-	-	Картометрический метод	0,10	-
145	422537,63	1339053,63	-	-	Картометрический метод	0,10	-
146	422536,00	1339028,47	-	-	Картометрический метод	0,10	-
147	422534,44	1339000,44	-	-	Картометрический метод	0,10	-

148	422534,05	1338995,06	-	-	Картометрический метод	0,10	-
149	422546,75	1338994,45	-	-	Картометрический метод	0,10	-
150	422546,01	1338967,20	-	-	Картометрический метод	0,10	-
151	422532,63	1338967,93	-	-	Картометрический метод	0,10	-
152	422531,44	1338941,06	-	-	Картометрический метод	0,10	-
153	422530,25	1338917,59	-	-	Картометрический метод	0,10	-
154	422529,13	1338891,78	-	-	Картометрический метод	0,10	-
155	422528,56	1338879,38	-	-	Картометрический метод	0,10	-
156	422528,50	1338872,91	-	-	Картометрический метод	0,10	-
157	422527,44	1338856,56	-	-	Картометрический метод	0,10	-
158	422525,81	1338820,88	-	-	Картометрический метод	0,10	-
159	422536,06	1338820,75	-	-	Картометрический метод	0,10	-
160	422534,19	1338786,13	-	-	Картометрический метод	0,10	-
161	422524,06	1338786,47	-	-	Картометрический метод	0,10	-
162	422522,49	1338752,71	-	-	Картометрический метод	0,10	-
163	422521,61	1338728,03	-	-	Картометрический метод	0,10	-
164	422520,28	1338700,69	-	-	Картометрический метод	0,10	-
165	422518,68	1338675,95	-	-	Картометрический метод	0,10	-
166	422517,75	1338650,16	-	-	Картометрический метод	0,10	-
167	422517,32	1338650,18	-	-	Картометрический метод	0,10	-
168	422517,32	1338640,92	-	-	Картометрический метод	0,10	-
169	422531,21	1338638,15	-	-	Картометрический метод	0,10	-
170	422530,13	1338508,63	-	-	Картометрический метод	0,10	-
171	422513,13	1338509,10	-	-	Картометрический метод	0,10	-
172	422512,93	1338500,63	-	-	Картометрический метод	0,10	-
173	422512,47	1338477,54	-	-	Картометрический метод	0,10	-

174	422512,35	1338471,88	-	-	Картометрический метод	0,10	-
175	422510,77	1338394,44	-	-	Картометрический метод	0,10	-
176	422478,90	1338394,81	-	-	Картометрический метод	0,10	-
177	422455,47	1338388,65	-	-	Картометрический метод	0,10	-
178	422447,25	1338389,08	-	-	Картометрический метод	0,10	-
179	422439,34	1338389,30	-	-	Картометрический метод	0,10	-
180	422418,79	1338390,35	-	-	Картометрический метод	0,10	-
181	422408,16	1338364,04	-	-	Картометрический метод	0,10	-
182	422150,80	1337921,33	-	-	Картометрический метод	0,10	-
183	422041,89	1337742,85	-	-	Картометрический метод	0,10	-
184	422005,73	1337683,45	-	-	Картометрический метод	0,10	-
185	421989,38	1337617,35	-	-	Картометрический метод	0,10	-
186	421986,23	1337606,89	-	-	Картометрический метод	0,10	-
187	421977,50	1337577,81	-	-	Картометрический метод	0,10	-
188	421976,71	1337575,19	-	-	Картометрический метод	0,10	-
189	421954,55	1337575,20	-	-	Картометрический метод	0,10	-
190	421946,64	1337574,41	-	-	Картометрический метод	0,10	-
191	421937,44	1337573,49	-	-	Картометрический метод	0,10	-
192	421924,40	1337571,89	-	-	Картометрический метод	0,10	-
193	421902,90	1337573,40	-	-	Картометрический метод	0,10	-
194	421889,25	1337577,09	-	-	Картометрический метод	0,10	-
195	421869,94	1337585,05	-	-	Картометрический метод	0,10	-
196	421853,95	1337593,44	-	-	Картометрический метод	0,10	-
197	421842,95	1337599,96	-	-	Картометрический метод	0,10	-
198	421808,34	1337620,94	-	-	Картометрический метод	0,10	-
199	421766,95	1337649,04	-	-	Картометрический метод	0,10	-

200	421742,00	1337666,04	-	-	Картометрический метод	0,10	-
201	421718,54	1337682,39	-	-	Картометрический метод	0,10	-
202	421608,00	1337756,80	-	-	Картометрический метод	0,10	-
203	421602,90	1337760,24	-	-	Картометрический метод	0,10	-
204	421559,11	1337793,02	-	-	Картометрический метод	0,10	-
205	421560,94	1337796,10	-	-	Картометрический метод	0,10	-
206	421595,46	1337854,06	-	-	Картометрический метод	0,10	-
207	421596,23	1337855,35	-	-	Картометрический метод	0,10	-
208	421603,52	1337867,58	-	-	Картометрический метод	0,10	-
209	421574,71	1337886,02	-	-	Картометрический метод	0,10	-
210	421472,69	1337959,83	-	-	Картометрический метод	0,10	-
211	421467,97	1337962,90	-	-	Картометрический метод	0,10	-
212	421475,12	1337975,00	-	-	Картометрический метод	0,10	-
213	421490,67	1338001,33	-	-	Картометрический метод	0,10	-
214	421581,36	1338140,56	-	-	Картометрический метод	0,10	-
215	421618,93	1338198,24	-	-	Картометрический метод	0,10	-
216	421613,52	1338201,47	-	-	Картометрический метод	0,10	-
217	421579,92	1338223,20	-	-	Картометрический метод	0,10	-
218	421535,64	1338249,25	-	-	Картометрический метод	0,10	-
219	421445,63	1338304,38	-	-	Картометрический метод	0,10	-
220	421473,73	1338351,97	-	-	Картометрический метод	0,10	-
221	421366,20	1338416,26	-	-	Картометрический метод	0,10	-
1	421357,14	1338420,84	-	-	Картометрический метод	0,10	-
222	421755,75	1338731,57	-	-	Картометрический метод	0,10	-
223	421778,51	1338717,77	-	-	Картометрический метод	0,10	-
224	421776,15	1338713,88	-	-	Картометрический метод	0,10	-

225	421777,79	1338708,88	-	-	Картометрический метод	0,10	-
226	421781,17	1338706,69	-	-	Картометрический метод	0,10	-
227	421809,91	1338688,04	-	-	Картометрический метод	0,10	-
228	421818,44	1338682,51	-	-	Картометрический метод	0,10	-
229	421852,01	1338736,85	-	-	Картометрический метод	0,10	-
230	421841,48	1338742,86	-	-	Картометрический метод	0,10	-
231	421780,84	1338773,31	-	-	Картометрический метод	0,10	-
232	421758,39	1338735,97	-	-	Картометрический метод	0,10	-
222	421755,75	1338731,57	-	-	Картометрический метод	0,10	-
233	422164,21	1338572,22	-	-	Картометрический метод	0,10	-
234	422184,02	1338562,33	-	-	Картометрический метод	0,10	-
235	422197,44	1338555,63	-	-	Картометрический метод	0,10	-
236	422198,42	1338557,67	-	-	Картометрический метод	0,10	-
237	422201,92	1338555,99	-	-	Картометрический метод	0,10	-
238	422199,15	1338550,22	-	-	Картометрический метод	0,10	-
239	422189,71	1338530,78	-	-	Картометрический метод	0,10	-
240	422192,41	1338529,06	-	-	Картометрический метод	0,10	-
241	422212,37	1338515,66	-	-	Картометрический метод	0,10	-
242	422230,10	1338503,92	-	-	Картометрический метод	0,10	-
243	422240,67	1338524,46	-	-	Картометрический метод	0,10	-
244	422242,70	1338594,21	-	-	Картометрический метод	0,10	-
245	422228,64	1338599,00	-	-	Картометрический метод	0,10	-
246	422209,50	1338606,89	-	-	Картометрический метод	0,10	-
247	422187,69	1338615,69	-	-	Картометрический метод	0,10	-
248	422178,29	1338598,29	-	-	Картометрический метод	0,10	-
249	422176,99	1338596,19	-	-	Картометрический метод	0,10	-

233	422164,21	1338572,22	-	-	Картометрический метод	0,10	-
1	-	-	421357,14	1338420,84	Картометрический метод	0,10	-
2	-	-	421357,18	1338421,59	Картометрический метод	0,10	-
3	-	-	421396,32	1338425,37	Картометрический метод	0,10	-
4	-	-	421532,82	1338439,73	Картометрический метод	0,10	-
5	-	-	421533,82	1338442,05	Картометрический метод	0,10	-
6	-	-	421544,32	1338472,99	Картометрический метод	0,10	-
7	-	-	421547,32	1338482,18	Картометрический метод	0,10	-
8	-	-	421556,82	1338509,91	Картометрический метод	0,10	-
9	-	-	421558,32	1338513,97	Картометрический метод	0,10	-
10	-	-	421560,21	1338519,55	Картометрический метод	0,10	-
11	-	-	421567,32	1338540,50	Картометрический метод	0,10	-
12	-	-	421568,32	1338544,10	Картометрический метод	0,10	-
13	-	-	421577,32	1338569,25	Картометрический метод	0,10	-
14	-	-	421582,32	1338583,80	Картометрический метод	0,10	-
15	-	-	421588,32	1338601,45	Картометрический метод	0,10	-
16	-	-	421588,32	1338607,76	Картометрический метод	0,10	-
17	-	-	421589,82	1338613,30	Картометрический метод	0,10	-
18	-	-	421644,81	1338837,59	Картометрический метод	0,10	-
19	-	-	421652,31	1338867,59	Картометрический метод	0,10	-
20	-	-	421657,75	1338890,66	Картометрический метод	0,10	-
21	-	-	421665,51	1338924,46	Картометрический метод	0,10	-
22	-	-	421666,05	1338924,42	Картометрический метод	0,10	-
23	-	-	421676,58	1338967,19	Картометрический метод	0,10	-
24	-	-	421693,63	1339036,49	Картометрический метод	0,10	-
25	-	-	421696,29	1339046,47	Картометрический метод	0,10	-

26	-	-	421716,79	1339123,59	Картометрический метод	0,10	-
27	-	-	421716,80	1339127,01	Картометрический метод	0,10	-
28	-	-	421717,05	1339278,54	Картометрический метод	0,10	-
29	-	-	421749,27	1339283,14	Картометрический метод	0,10	-
30	-	-	421748,23	1339308,80	Картометрический метод	0,10	-
31	-	-	421837,47	1339326,16	Картометрический метод	0,10	-
32	-	-	421907,10	1339333,18	Картометрический метод	0,10	-
33	-	-	421908,36	1339383,83	Картометрический метод	0,10	-
34	-	-	421908,42	1339410,63	Картометрический метод	0,10	-
35	-	-	421929,06	1339409,74	Картометрический метод	0,10	-
36	-	-	421979,09	1339408,85	Картометрический метод	0,10	-
37	-	-	421992,14	1339406,49	Картометрический метод	0,10	-
38	-	-	421996,94	1339409,11	Картометрический метод	0,10	-
39	-	-	422135,80	1339487,21	Картометрический метод	0,10	-
40	-	-	422220,30	1339539,71	Картометрический метод	0,10	-
41	-	-	422330,30	1339629,97	Картометрический метод	0,10	-
42	-	-	422436,30	1339709,70	Картометрический метод	0,10	-
43	-	-	422463,80	1339729,85	Картометрический метод	0,10	-
44	-	-	422524,80	1339810,15	Картометрический метод	0,10	-
45	-	-	422556,29	1339894,16	Картометрический метод	0,10	-
46	-	-	422562,79	1339921,69	Картометрический метод	0,10	-
47	-	-	422568,29	1339947,30	Картометрический метод	0,10	-
48	-	-	422570,29	1339957,99	Картометрический метод	0,10	-
49	-	-	422571,44	1339962,79	Картометрический метод	0,10	-
50	-	-	422573,38	1339967,90	Картометрический метод	0,10	-
51	-	-	422582,15	1339991,04	Картометрический метод	0,10	-

52	-	-	422588,94	1340001,94	Картометрический метод	0,10	-
53	-	-	422595,25	1340010,05	Картометрический метод	0,10	-
54	-	-	422601,29	1340014,89	Картометрический метод	0,10	-
55	-	-	422590,27	1339924,41	Картометрический метод	0,10	-
56	-	-	422573,05	1339783,40	Картометрический метод	0,10	-
57	-	-	422557,48	1339786,26	Картометрический метод	0,10	-
58	-	-	422524,56	1339788,44	Картометрический метод	0,10	-
59	-	-	422506,24	1339758,32	Картометрический метод	0,10	-
60	-	-	422505,80	1339748,33	Картометрический метод	0,10	-
61	-	-	422527,34	1339746,91	Картометрический метод	0,10	-
62	-	-	422555,81	1339745,02	Картометрический метод	0,10	-
63	-	-	422568,26	1339744,19	Картометрический метод	0,10	-
64	-	-	422567,25	1339724,28	Картометрический метод	0,10	-
65	-	-	422565,94	1339698,34	Картометрический метод	0,10	-
66	-	-	422564,63	1339672,06	Картометрический метод	0,10	-
67	-	-	422563,31	1339646,53	Картометрический метод	0,10	-
68	-	-	422562,31	1339621,69	Картометрический метод	0,10	-
69	-	-	422560,88	1339598,53	Картометрический метод	0,10	-
70	-	-	422559,50	1339572,13	Картометрический метод	0,10	-
71	-	-	422551,94	1339572,50	Картометрический метод	0,10	-
72	-	-	422550,88	1339549,31	Картометрический метод	0,10	-
73	-	-	422549,56	1339524,66	Картометрический метод	0,10	-
74	-	-	422548,81	1339500,81	Картометрический метод	0,10	-
75	-	-	422547,63	1339474,63	Картометрический метод	0,10	-
76	-	-	422546,88	1339450,28	Картометрический метод	0,10	-
77	-	-	422545,63	1339431,88	Картометрический метод	0,10	-

78	-	-	422544,30	1339406,99	Картометрический метод	0,10	-
79	-	-	422542,99	1339382,69	Картометрический метод	0,10	-
80	-	-	422550,98	1339380,69	Картометрический метод	0,10	-
81	-	-	422570,25	1339379,86	Картометрический метод	0,10	-
82	-	-	422575,10	1339379,66	Картометрический метод	0,10	-
83	-	-	422574,07	1339365,38	Картометрический метод	0,10	-
84	-	-	422573,30	1339354,90	Картометрический метод	0,10	-
85	-	-	422569,12	1339355,07	Картометрический метод	0,10	-
86	-	-	422549,18	1339355,91	Картометрический метод	0,10	-
87	-	-	422542,56	1339331,53	Картометрический метод	0,10	-
88	-	-	422541,13	1339307,44	Картометрический метод	0,10	-
89	-	-	422550,69	1339306,88	Картометрический метод	0,10	-
90	-	-	422548,81	1339281,78	Картометрический метод	0,10	-
91	-	-	422547,13	1339254,56	Картометрический метод	0,10	-
92	-	-	422545,38	1339227,56	Картометрический метод	0,10	-
93	-	-	422544,69	1339204,28	Картометрический метод	0,10	-
94	-	-	422543,94	1339178,97	Картометрический метод	0,10	-
95	-	-	422543,25	1339154,75	Картометрический метод	0,10	-
96	-	-	422541,88	1339130,73	Картометрический метод	0,10	-
97	-	-	422541,03	1339115,87	Картометрический метод	0,10	-
98	-	-	422540,38	1339103,06	Картометрический метод	0,10	-
99	-	-	422538,88	1339078,34	Картометрический метод	0,10	-
100	-	-	422537,63	1339053,63	Картометрический метод	0,10	-
101	-	-	422536,00	1339028,47	Картометрический метод	0,10	-
102	-	-	422534,44	1339000,44	Картометрический метод	0,10	-
103	-	-	422534,05	1338995,06	Картометрический метод	0,10	-

104	-	-	422546,75	1338994,45	Картометрический метод	0,10	-
105	-	-	422546,01	1338967,20	Картометрический метод	0,10	-
106	-	-	422532,63	1338967,93	Картометрический метод	0,10	-
107	-	-	422531,44	1338941,06	Картометрический метод	0,10	-
108	-	-	422530,25	1338917,59	Картометрический метод	0,10	-
109	-	-	422529,13	1338891,78	Картометрический метод	0,10	-
110	-	-	422528,56	1338879,38	Картометрический метод	0,10	-
111	-	-	422528,50	1338872,91	Картометрический метод	0,10	-
112	-	-	422527,44	1338856,56	Картометрический метод	0,10	-
113	-	-	422525,81	1338820,88	Картометрический метод	0,10	-
114	-	-	422536,06	1338820,75	Картометрический метод	0,10	-
115	-	-	422534,19	1338786,13	Картометрический метод	0,10	-
116	-	-	422524,06	1338786,47	Картометрический метод	0,10	-
117	-	-	422522,49	1338752,71	Картометрический метод	0,10	-
118	-	-	422521,61	1338728,03	Картометрический метод	0,10	-
119	-	-	422520,28	1338700,69	Картометрический метод	0,10	-
120	-	-	422518,68	1338675,95	Картометрический метод	0,10	-
121	-	-	422517,75	1338650,16	Картометрический метод	0,10	-
122	-	-	422517,32	1338650,18	Картометрический метод	0,10	-
123	-	-	422517,32	1338640,92	Картометрический метод	0,10	-
124	-	-	422531,21	1338638,15	Картометрический метод	0,10	-
125	-	-	422530,13	1338508,63	Картометрический метод	0,10	-
126	-	-	422513,13	1338509,10	Картометрический метод	0,10	-
127	-	-	422512,93	1338500,63	Картометрический метод	0,10	-
128	-	-	422512,47	1338477,54	Картометрический метод	0,10	-
129	-	-	422512,35	1338471,88	Картометрический метод	0,10	-

130	-	-	422510,77	1338394,44	Картометрический метод	0,10	-
131	-	-	422478,90	1338394,81	Картометрический метод	0,10	-
132	-	-	422455,47	1338388,65	Картометрический метод	0,10	-
133	-	-	422447,25	1338389,08	Картометрический метод	0,10	-
134	-	-	422439,34	1338389,30	Картометрический метод	0,10	-
135	-	-	422418,79	1338390,35	Картометрический метод	0,10	-
136	-	-	422408,16	1338364,04	Картометрический метод	0,10	-
137	-	-	422150,80	1337921,33	Картометрический метод	0,10	-
138	-	-	422041,89	1337742,85	Картометрический метод	0,10	-
139	-	-	422005,73	1337683,45	Картометрический метод	0,10	-
140	-	-	421989,38	1337617,35	Картометрический метод	0,10	-
141	-	-	421986,23	1337606,89	Картометрический метод	0,10	-
142	-	-	421977,50	1337577,81	Картометрический метод	0,10	-
143	-	-	421976,71	1337575,19	Картометрический метод	0,10	-
144	-	-	421954,55	1337575,20	Картометрический метод	0,10	-
145	-	-	421946,64	1337574,41	Картометрический метод	0,10	-
146	-	-	421937,44	1337573,49	Картометрический метод	0,10	-
147	-	-	421924,40	1337571,89	Картометрический метод	0,10	-
148	-	-	421902,90	1337573,40	Картометрический метод	0,10	-
149	-	-	421889,25	1337577,09	Картометрический метод	0,10	-
150	-	-	421869,94	1337585,05	Картометрический метод	0,10	-
151	-	-	421853,95	1337593,44	Картометрический метод	0,10	-
152	-	-	421842,95	1337599,96	Картометрический метод	0,10	-
153	-	-	421808,34	1337620,94	Картометрический метод	0,10	-
154	-	-	421766,95	1337649,04	Картометрический метод	0,10	-
155	-	-	421742,00	1337666,04	Картометрический метод	0,10	-

156	-	-	421718,54	1337682,39	Картометрический метод	0,10	-
157	-	-	421608,00	1337756,80	Картометрический метод	0,10	-
158	-	-	421602,90	1337760,24	Картометрический метод	0,10	-
159	-	-	421559,11	1337793,02	Картометрический метод	0,10	-
160	-	-	421560,94	1337796,10	Картометрический метод	0,10	-
161	-	-	421595,46	1337854,06	Картометрический метод	0,10	-
162	-	-	421596,23	1337855,35	Картометрический метод	0,10	-
163	-	-	421603,52	1337867,58	Картометрический метод	0,10	-
164	-	-	421574,71	1337886,02	Картометрический метод	0,10	-
165	-	-	421472,69	1337959,83	Картометрический метод	0,10	-
166	-	-	421467,97	1337962,90	Картометрический метод	0,10	-
167	-	-	421475,12	1337975,00	Картометрический метод	0,10	-
168	-	-	421490,67	1338001,33	Картометрический метод	0,10	-
169	-	-	421581,36	1338140,56	Картометрический метод	0,10	-
170	-	-	421618,93	1338198,24	Картометрический метод	0,10	-
171	-	-	421613,52	1338201,47	Картометрический метод	0,10	-
172	-	-	421579,92	1338223,20	Картометрический метод	0,10	-
173	-	-	421535,64	1338249,25	Картометрический метод	0,10	-
174	-	-	421445,63	1338304,38	Картометрический метод	0,10	-
175	-	-	421473,73	1338351,97	Картометрический метод	0,10	-
176	-	-	421366,20	1338416,26	Картометрический метод	0,10	-
1	-	-	421357,14	1338420,84	Картометрический метод	0,10	-
177	-	-	421755,75	1338731,57	Картометрический метод	0,10	-
178	-	-	421778,51	1338717,77	Картометрический метод	0,10	-
179	-	-	421776,15	1338713,88	Картометрический метод	0,10	-
180	-	-	421777,79	1338708,88	Картометрический метод	0,10	-

181	-	-	421781,17	1338706,69	Картометрический метод	0,10	-
182	-	-	421809,91	1338688,04	Картометрический метод	0,10	-
183	-	-	421818,44	1338682,51	Картометрический метод	0,10	-
184	-	-	421852,01	1338736,85	Картометрический метод	0,10	-
185	-	-	421841,48	1338742,86	Картометрический метод	0,10	-
186	-	-	421780,84	1338773,31	Картометрический метод	0,10	-
187	-	-	421758,39	1338735,97	Картометрический метод	0,10	-
177	-	-	421755,75	1338731,57	Картометрический метод	0,10	-
188	-	-	422163,98	1339494,88	Картометрический метод	0,10	-
189	-	-	422197,28	1339493,63	Картометрический метод	0,10	-
190	-	-	422213,94	1339493,00	Картометрический метод	0,10	-
191	-	-	422230,59	1339492,37	Картометрический метод	0,10	-
192	-	-	422263,90	1339491,12	Картометрический метод	0,10	-
193	-	-	422265,29	1339530,36	Картометрический метод	0,10	-
194	-	-	422265,84	1339545,97	Картометрический метод	0,10	-
188	-	-	422163,98	1339494,88	Картометрический метод	0,10	-
195	-	-	422164,21	1338572,22	Картометрический метод	0,10	-
196	-	-	422184,02	1338562,33	Картометрический метод	0,10	-
197	-	-	422197,44	1338555,63	Картометрический метод	0,10	-
198	-	-	422198,42	1338557,67	Картометрический метод	0,10	-
199	-	-	422201,92	1338555,99	Картометрический метод	0,10	-
200	-	-	422199,15	1338550,22	Картометрический метод	0,10	-
201	-	-	422189,71	1338530,78	Картометрический метод	0,10	-
202	-	-	422192,41	1338529,06	Картометрический метод	0,10	-
203	-	-	422212,37	1338515,66	Картометрический метод	0,10	-
204	-	-	422230,10	1338503,92	Картометрический метод	0,10	-

205	-	-	422240,67	1338524,46	Картометрический метод	0,10	-
206	-	-	422242,70	1338594,21	Картометрический метод	0,10	-
207	-	-	422228,64	1338599,00	Картометрический метод	0,10	-
208	-	-	422209,50	1338606,89	Картометрический метод	0,10	-
209	-	-	422187,69	1338615,69	Картометрический метод	0,10	-
210	-	-	422178,29	1338598,29	Картометрический метод	0,10	-
211	-	-	422176,99	1338596,19	Картометрический метод	0,10	-
195	-	-	422164,21	1338572,22	Картометрический метод	0,10	-
Часть № 2							
250	421926,75	1339359,67	-	-	Картометрический метод	0,10	-
251	421927,06	1339372,20	-	-	Картометрический метод	0,10	-
252	421927,38	1339384,80	-	-	Картометрический метод	0,10	-
253	421929,06	1339409,74	-	-	Картометрический метод	0,10	-
254	421979,09	1339408,85	-	-	Картометрический метод	0,10	-
255	421977,41	1339383,90	-	-	Картометрический метод	0,10	-
256	421976,62	1339372,72	-	-	Картометрический метод	0,10	-
257	421976,53	1339371,38	-	-	Картометрический метод	0,10	-
258	421976,11	1339364,88	-	-	Картометрический метод	0,10	-
259	421975,77	1339358,84	-	-	Картометрический метод	0,10	-
260	421970,38	1339359,11	-	-	Картометрический метод	0,10	-
261	421970,36	1339358,44	-	-	Картометрический метод	0,10	-
262	421941,62	1339359,41	-	-	Картометрический метод	0,10	-
250	421926,75	1339359,67	-	-	Картометрический метод	0,10	-
Часть № 3							
263	421837,16	1339324,22	-	-	Картометрический метод	0,10	-
264	421891,77	1339329,50	-	-	Картометрический метод	0,10	-

265	421892,69	1339321,97	-	-	Картометрический метод	0,10	-
266	421895,26	1339300,69	-	-	Картометрический метод	0,10	-
267	421840,64	1339295,61	-	-	Картометрический метод	0,10	-
263	421837,16	1339324,22	-	-	Картометрический метод	0,10	-
Часть № 4							
268	421786,94	1339250,26	-	-	Картометрический метод	0,10	-
269	421787,20	1339272,26	-	-	Картометрический метод	0,10	-
270	421837,28	1339278,65	-	-	Картометрический метод	0,10	-
271	421836,93	1339249,65	-	-	Картометрический метод	0,10	-
268	421786,94	1339250,26	-	-	Картометрический метод	0,10	-
Часть № 5							
272	421750,71	1339291,00	-	-	Картометрический метод	0,10	-
273	421751,07	1339307,91	-	-	Картометрический метод	0,10	-
274	421779,68	1339307,53	-	-	Картометрический метод	0,10	-
275	421829,52	1339311,53	-	-	Картометрический метод	0,10	-
276	421831,17	1339291,60	-	-	Картометрический метод	0,10	-
277	421781,29	1339287,61	-	-	Картометрический метод	0,10	-
278	421781,06	1339290,52	-	-	Картометрический метод	0,10	-
272	421750,71	1339291,00	-	-	Картометрический метод	0,10	-

ТЕКСТОВОЕ ОПИСАНИЕ

местоположения границ населенных пунктов, территориальных зон

Прохождение границы		Описание прохождения границы
от точки	до точки	
1	2	3
-	-	-

Описание местоположения границ

Зона смешанной жилой и общественной застройки

(наименование объекта, местоположение границ которого описано (далее - объект))

Раздел 1

Сведения об объекте

№ п/п	Характеристики объекта	Описание характеристик
1	2	3
1.	Местоположение объекта	Самарская область, район Ставропольский, сельское поселение Васильевка, село Зеленовка
2.	Площадь объекта +/- величина погрешности определения площади (Р +/- Дельта Р)	49196 кв.м. +/- 1941 кв.м.
3.	Иные характеристики объекта	-

Раздел 2

Сведения о местоположении границ объекта

1. Система координат МСК-63, зона 1

2. Сведения о характерных точках границ объекта

Обозначение характерных точек границ	Координаты, м		Метод определения координат характерной точки	Средняя квадратическая погрешность положения характерной точки (Mt), м	Описание обозначения точки на местности (при наличии)
	X	Y			
1	2	3	4	5	6
-	-	-	-	-	

3. Сведения о характерных точках части (частей) границы объекта

Обозначение характерных точек части границы	Координаты, м		Метод определения координат характерной точки	Средняя квадратическая погрешность положения характерной точки (Mt), м	Описание обозначения точки на местности (при наличии)
	X	Y			
1	2	3	4	5	6
Часть 1					
1	421490.67	1338001.33	Аналитический метод	0.10	-
2	421581.36	1338140.56	Картометрический метод	5.00	-
3	421500.63	1338193.62	Картометрический метод	5.00	-
4	421535.64	1338249.25	Картометрический метод	5.00	-
5	421445.63	1338304.38	Картометрический метод	5.00	-
6	421473.73	1338351.97	Картометрический метод	5.00	-
7	421366.20	1338416.26	Картометрический метод	5.00	-
8	421357.14	1338420.84	Картометрический метод	5.00	-
9	421362.51	1338381.14	Картометрический метод	5.00	-
10	421368.20	1338339.64	Картометрический метод	5.00	-
11	421380.06	1338255.11	Картометрический метод	5.00	-
12	421407.99	1338056.04	Картометрический метод	5.00	-
13	421415.29	1338028.14	Картометрический метод	5.00	-
14	421424.69	1338009.04	Картометрический метод	5.00	-
15	421457.12	1337944.52	Картометрический метод	5.00	-
16	421467.97	1337962.90	Картометрический метод	5.00	-

3. Сведения о характерных точках части (частей) границы объекта

Обозначение характерных точек части границы	Координаты, м		Метод определения координат характерной точки	Средняя квадратическая погрешность положения характерной точки (Mt), м	Описание обозначения точки на местности (при наличии)
	X	Y			
1	2	3	4	5	6
17	421475.12	1337975.00	Аналитический метод	0.10	-
1	421490.67	1338001.33	Аналитический метод	0.10	-

Раздел 3

Сведения о местоположении измененных (уточненных) границ объекта

1. Система координат -

2. Сведения о характерных точках границ объекта

Обозначение характерных точек границ	Существующие координаты, м		Измененные (уточненные) координаты, м		Метод определения координат характерной точки	Средняя квадратическая погрешность положения характерной точки (Mt), м	Описание обозначения точки на местности (при наличии)
	X	Y	X	Y			
1	2	3	4	5	6	7	8
-	-	-	-	-	-	-	

3. Сведения о характерных точках части (частей) границы объекта

Обозначение характерных точек части границы	Существующие координаты, м		Измененные (уточненные) координаты, м		Метод определения координат характерной точки	Средняя квадратическая погрешность положения характерной точки (Mt), м	Описание обозначения точки на местности (при наличии)
	X	Y	X	Y			
1	2	3	4	5	6	7	8
-	-	-	-	-	-	-	

Текстовое описание местоположения границ населенных пунктов, территориальных зон


Прохождение границы		Описание прохождения границы
от точки	до точки	
1	2	3
-	-	-

Раздел 4

Зона смешанной жилой и общественной застройки

(наименование объекта)

План границ объекта

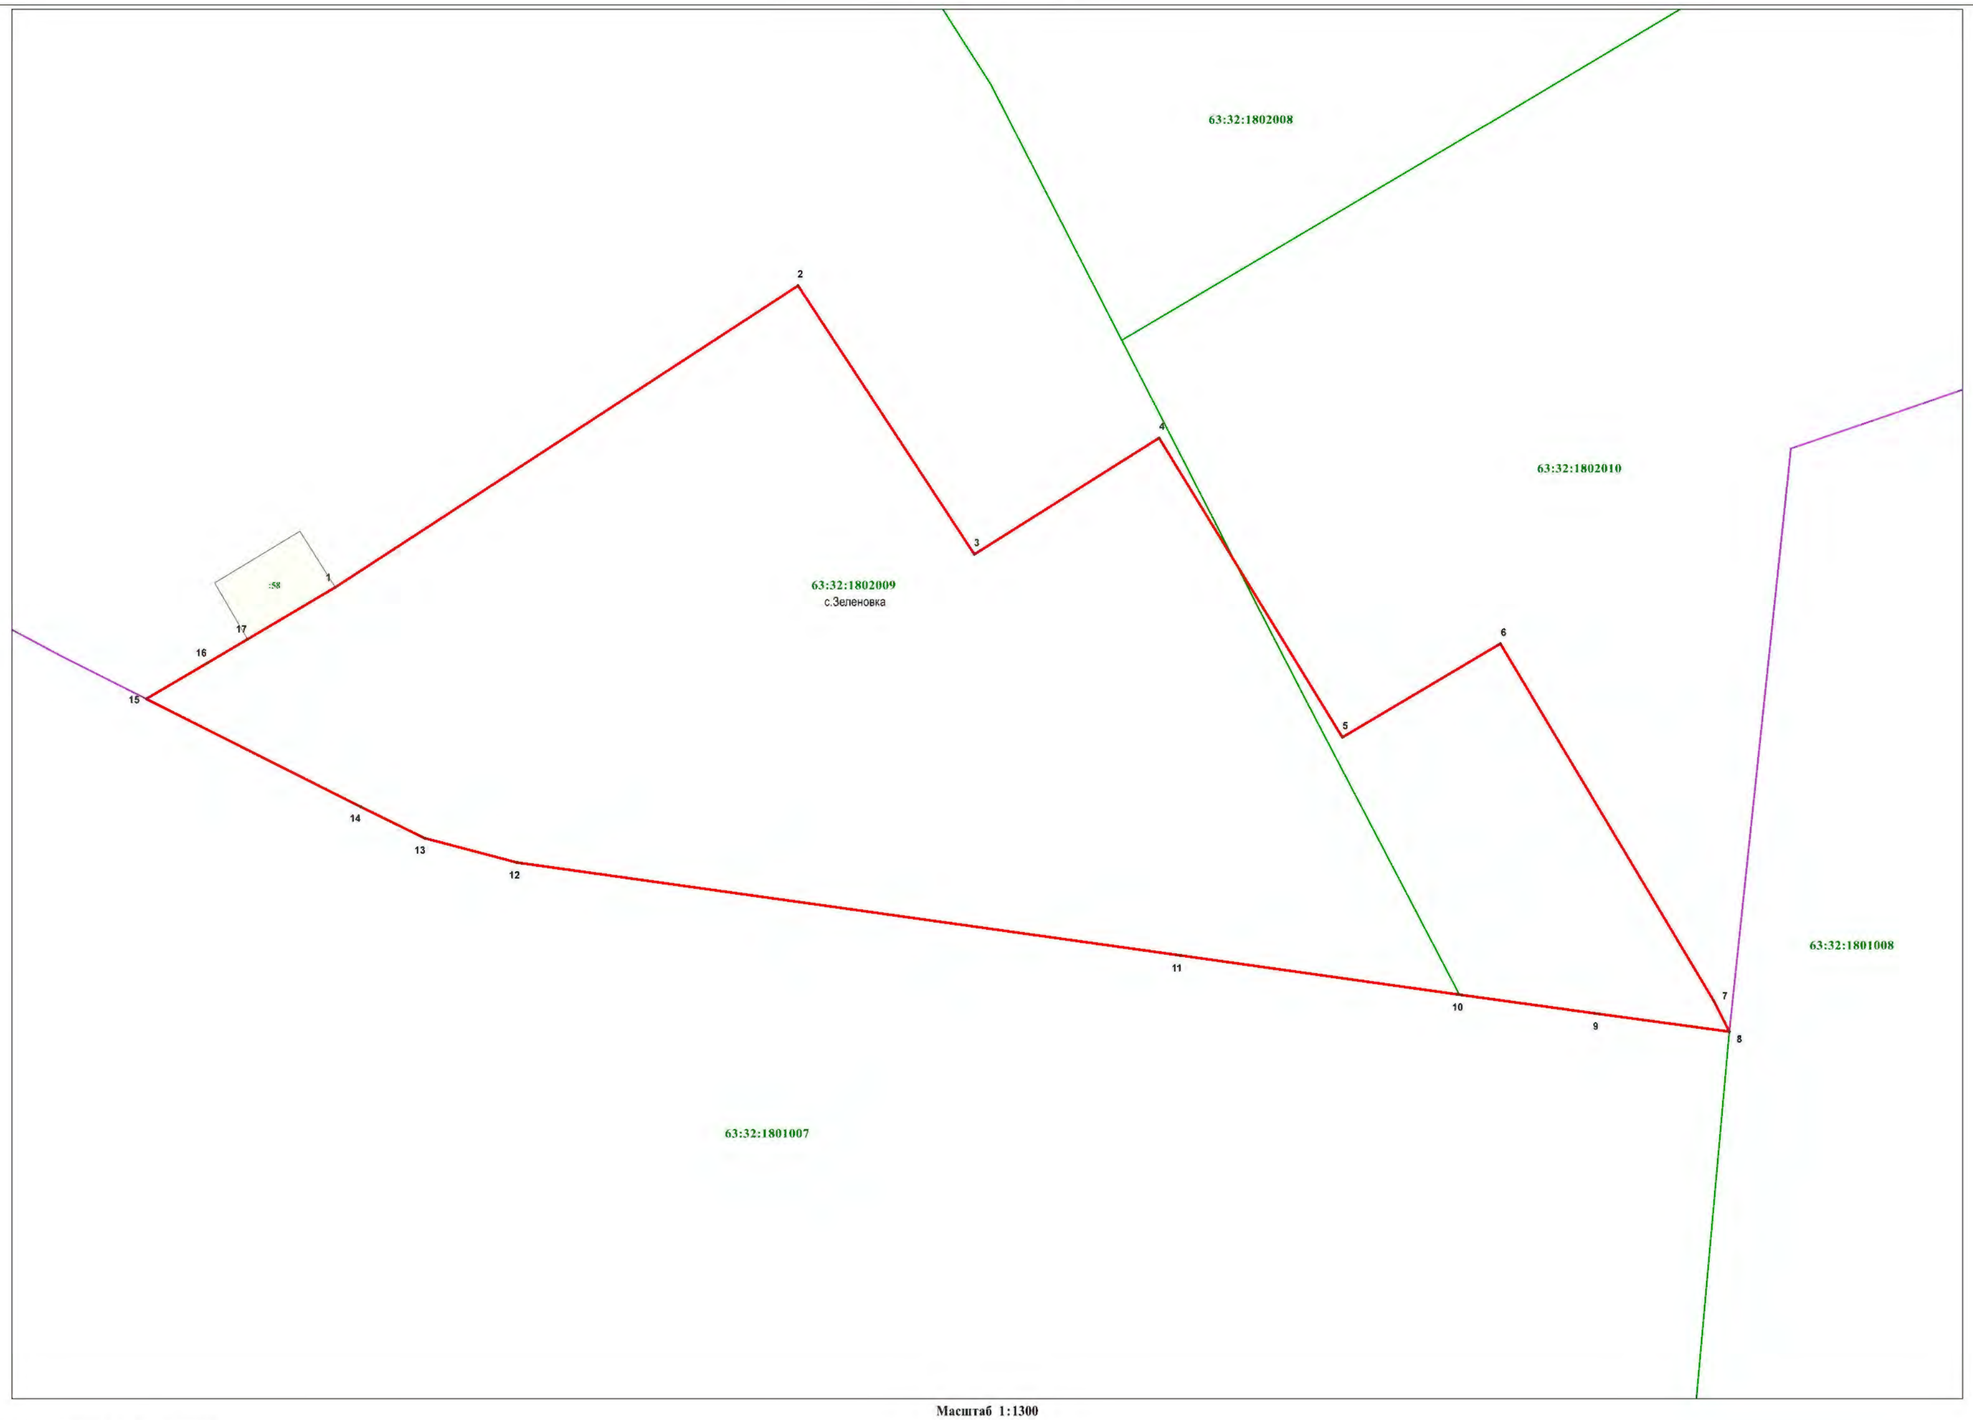

Масштаб 1:1300

Используемые условные знаки и обозначения:

.1	-характерная точка границы
	-граница территориальной зоны
	-граница населённого пункта
	-граница кадастрового квартала
:58	-земельный участок, кадастровый номер
63:32:1403001	-подпись кадастрового квартала
с.Зеленовка	-наименование населённого пункта

Подпись кадастрового инженера _____ В.Л. Кадырова

Дата 26.12.2022

Место для оттиска печати (при наличии) лица, составившего описание местоположения границ объекта

ГРАФИЧЕСКОЕ ОПИСАНИЕ
местоположения границ территориальных зон

Многофункциональная общественно-деловая зона
(наименование объекта, местоположение границ которого описано (далее – объект)

Раздел 1

Сведения об объекте		
№ п/п	Характеристики объекта	Описание характеристик
1	2	3
1	Местоположение объекта	Самарская область, муниципальный район Ставропольский, сельское поселение Васильевка, село Зеленовка
2	Площадь объекта +/- величина погрешности определения площади (Р +/- Дельта Р)	13663±41 м^2
3	Иные характеристики объекта	-

Раздел 2

Сведения о местоположении границ объекта					
1. Система координат _____					
2. Сведения о характерных точках границ объекта					
Обозначение характерных точек границ	Координаты, м		Метод определения координат характерной точки	Средняя квадратическая погрешность положения характерной точки (Mt), м	Описание обозначения точки на местности (при наличии)
	X	Y			
-	-	-	-	-	-
3. Сведения о характерных точках части (частей) границы объекта					
Обозначение характерных точек части границы	Координаты, м		Метод определения координат характерной точки	Средняя квадратическая погрешность положения характерной точки (Mt), м	Описание обозначения точки на местности (при наличии)
	X	Y			
-	-	-	-	-	-

Раздел 3

Сведения о местоположении измененных (уточненных) границ объекта							
1. Система координат МСК-63, зона 1							
2. Сведения о характерных точках границ объекта							
Обозначение характерных точек границ	Существующие координаты, м		Измененные (уточненные) координаты, м		Метод определения координат характерной точки	Средняя квадратическая погрешность положения характерной точки (Mt), м	Описание обозначения точки на местности (при наличии)
	X	Y	X	Y			
1	2	3	4	5	6	7	8
-	-	-	-	-	-	-	-
3. Сведения о характерных точках части (частей) границы объекта							
Часть № 1							
1	422230,10	1338503,92	422230,10	1338503,92	Картометрический метод	0,10	-
2	422240,67	1338524,46	422240,67	1338524,46	Картометрический метод	0,10	-
3	422242,70	1338594,21	422242,70	1338594,21	Картометрический метод	0,10	-
4	422228,64	1338599,00	422228,64	1338599,00	Картометрический метод	0,10	-
5	422209,50	1338606,89	422209,50	1338606,89	Картометрический метод	0,10	-
6	422187,69	1338615,69	422187,69	1338615,69	Картометрический метод	0,10	-
7	422178,29	1338598,29	422178,29	1338598,29	Картометрический метод	0,10	-
8	422176,99	1338596,19	422176,99	1338596,19	Картометрический метод	0,10	-
9	422164,21	1338572,22	422164,21	1338572,22	Картометрический метод	0,10	-
10	422184,02	1338562,33	422184,02	1338562,33	Картометрический метод	0,10	-
11	422197,44	1338555,63	422197,44	1338555,63	Картометрический метод	0,10	-
12	422198,42	1338557,67	422198,42	1338557,67	Картометрический метод	0,10	-
13	422201,92	1338555,99	422201,92	1338555,99	Картометрический метод	0,10	-
14	422199,15	1338550,22	422199,15	1338550,22	Картометрический метод	0,10	-
15	422189,71	1338530,78	422189,71	1338530,78	Картометрический метод	0,10	-
16	-	-	422192,41	1338529,06	Картометрический метод	0,10	-
17	-	-	422212,37	1338515,66	Картометрический метод	0,10	-

1	422230,10	1338503,92	422230,10	1338503,92	Картометрический метод	0,10	-
Часть № 2							
18	422265,84	1339545,97	422265,84	1339545,97	Картометрический метод	0,10	-
19	422163,98	1339494,88	422163,98	1339494,88	Картометрический метод	0,10	-
20	-	-	422197,28	1339493,63	Картометрический метод	0,10	-
21	422213,94	1339493,00	422213,94	1339493,00	Картометрический метод	0,10	-
22	-	-	422230,59	1339492,37	Картометрический метод	0,10	-
23	422263,90	1339491,12	422263,90	1339491,12	Картометрический метод	0,10	-
24	422265,29	1339530,36	422265,29	1339530,36	Картометрический метод	0,10	-
18	422265,84	1339545,97	422265,84	1339545,97	Картометрический метод	0,10	-
Часть № 3							
25	421581,36	1338140,56	421581,36	1338140,56	Картометрический метод	0,10	-
26	421618,93	1338198,24	421618,93	1338198,24	Картометрический метод	0,10	-
27	421613,52	1338201,47	421613,52	1338201,47	Картометрический метод	0,10	-
28	421602,65	1338184,69	421602,65	1338184,69	Картометрический метод	0,10	-
29	421569,07	1338206,40	421569,07	1338206,40	Картометрический метод	0,10	-
30	421579,92	1338223,20	421579,92	1338223,20	Картометрический метод	0,10	-
31	421535,64	1338249,25	421535,64	1338249,25	Картометрический метод	0,10	-
32	421500,63	1338193,62	421500,63	1338193,62	Картометрический метод	0,10	-
25	421581,36	1338140,56	421581,36	1338140,56	Картометрический метод	0,10	-

ТЕКСТОВОЕ ОПИСАНИЕ

местоположения границ населенных пунктов, территориальных зон

Прохождение границы		Описание прохождения границы
от точки	до точки	
1	2	3
-	-	-

Описание местоположения границ

Зона производственных и коммунально-складских объектов

(наименование объекта, местоположение границ которого описано (далее - объект))

Раздел 1

Сведения об объекте

№ п/п	Характеристики объекта	Описание характеристик
1	2	3
1.	Местоположение объекта	Самарская область, район Ставропольский, сельское поселение Васильевка, село Зеленовка
2.	Площадь объекта +/- величина погрешности определения площади (Р +/- Дельта Р)	1210240 кв.м. +/- 9626 кв.м.
3.	Иные характеристики объекта	-

Раздел 2

Сведения о местоположении границ объекта

1. Система координат МСК-63, зона 1

2. Сведения о характерных точках границ объекта

Обозначение характерных точек границ	Координаты, м		Метод определения координат характерной точки	Средняя квадратическая погрешность положения характерной точки (Mt), м	Описание обозначения точки на местности (при наличии)
	X	Y			
1	2	3	4	5	6
-	-	-	-	-	

3. Сведения о характерных точках части (частей) границы объекта

Обозначение характерных точек части границы	Координаты, м		Метод определения координат характерной точки	Средняя квадратическая погрешность положения характерной точки (Mt), м	Описание обозначения точки на местности (при наличии)
	X	Y			
1	2	3	4	5	6
Часть 1					
1	424541.09	1336579.10	Аналитический метод	2.50	-
2	424558.77	1336615.00	Аналитический метод	2.50	-
3	424560.99	1336636.71	Аналитический метод	2.50	-
4	424566.57	1336648.96	Аналитический метод	2.50	-
5	424581.05	1336653.40	Аналитический метод	2.50	-
6	424603.33	1336671.21	Аналитический метод	2.50	-
7	424605.01	1336673.57	Аналитический метод	2.50	-
8	424676.29	1336771.98	Картометрический метод	5.00	-
9	424739.77	1336862.96	Аналитический метод	2.50	-
10	424746.47	1336872.56	Аналитический метод	2.50	-
11	424858.04	1337020.33	Аналитический метод	2.50	-
12	424969.43	1337173.97	Аналитический метод	2.50	-
13	425020.69	1337243.15	Аналитический метод	2.50	-
14	425044.64	1337276.00	Аналитический метод	2.50	-
15	425053.97	1337294.98	Аналитический метод	2.50	-
16	425054.45	1337295.99	Аналитический метод	2.50	-

3. Сведения о характерных точках части (частей) границы объекта					
Обозначение характерных точек части границы	**Координаты, м**		**Метод определения координат характерной точки**	**Средняя квадратическая погрешность положения характерной точки (Mt), м**	**Описание обозначения точки на местности (при наличии)**
	X	**Y**			
1	**2**	**3**	**4**	**5**	**6**
17	425069.04	1337317.67	Аналитический метод	2.50	-
18	424401.93	1337699.50	Аналитический метод	2.50	-
19	424316.99	1337551.70	Аналитический метод	2.50	-
20	424122.51	1337213.91	Аналитический метод	2.50	-
21	423879.02	1336791.02	Аналитический метод	0.30	-
22	423778.95	1336617.22	Аналитический метод	0.30	-
23	423840.38	1336581.40	Аналитический метод	0.30	-
24	423819.11	1336546.49	Аналитический метод	0.30	-
25	423808.68	1336529.40	Аналитический метод	0.30	-
26	423808.60	1336529.27	Аналитический метод	0.30	-
27	423827.65	1336518.44	Картометрический метод	5.00	-
28	423878.82	1336486.85	Картометрический метод	5.00	-
29	423906.56	1336471.77	Аналитический метод	2.50	-
30	423995.17	1336423.60	Картометрический метод	5.00	-
31	424321.48	1336238.71	Аналитический метод	2.50	-
32	424346.70	1336224.33	Аналитический метод	2.50	-
33	424350.28	1336245.45	Аналитический метод	2.50	-
34	424356.54	1336286.30	Аналитический метод	2.50	-
35	424358.14	1336295.76	Аналитический метод	2.50	-
36	424369.72	1336316.46	Аналитический метод	2.50	-
37	424375.06	1336323.37	Аналитический метод	2.50	-
38	424379.69	1336337.54	Аналитический метод	2.50	-
39	424448.70	1336444.97	Аналитический метод	2.50	-
40	424486.54	1336510.10	Аналитический метод	2.50	-
1	424541.09	1336579.10	Аналитический метод	2.50	-
Часть 2					

3. Сведения о характерных точках части (частей) границы объекта					
Обозначение характерных точек части границы	**Координаты, м**		**Метод определения координат характерной точки**	**Средняя квадратическая погрешность положения характерной точки (Mt), м**	**Описание обозначения точки на местности (при наличии)**
	X	**Y**			
1	**2**	**3**	**4**	**5**	**6**
41	422226.99	1337528.00	Аналитический метод	0.20	-
42	422220.18	1337505.81	Аналитический метод	0.20	-
43	422211.76	1337480.05	Аналитический метод	0.20	-
44	422206.56	1337464.14	Аналитический метод	0.20	-
45	422245.93	1337436.94	Аналитический метод	0.20	-
46	422250.83	1337444.44	Аналитический метод	0.20	-
47	422329.42	1337394.36	Аналитический метод	0.20	-
48	422331.37	1337399.31	Аналитический метод	0.20	-
49	422354.92	1337459.19	Аналитический метод	0.20	-
50	422339.72	1337464.52	Аналитический метод	0.20	-
51	422337.93	1337468.05	Аналитический метод	0.20	-
52	422229.33	1337527.45	Аналитический метод	0.20	-
41	422226.99	1337528.00	Аналитический метод	0.20	-
Часть 3					
53	422274.99	1337677.99	Аналитический метод	0.10	-
54	422320.23	1337819.34	Аналитический метод	0.10	-
55	422255.11	1337845.39	Картометрический метод	5.00	-
56	422189.82	1337739.33	Аналитический метод	0.10	-
57	422200.34	1337731.76	Картометрический метод	5.00	-
58	422099.21	1337592.13	Картометрический метод	5.00	-
59	422213.10	1337510.55	Аналитический метод	0.60	-
60	422222.10	1337534.94	Аналитический метод	0.10	-
53	422274.99	1337677.99	Аналитический метод	0.10	-
Часть 4					
61	423272.89	1338488.96	Аналитический метод	2.50	-
62	423480.59	1338445.67	Аналитический метод	2.50	-

3. Сведения о характерных точках части (частей) границы объекта

Обозначение характерных точек части границы	Координаты, м		Метод определения координат характерной точки	Средняя квадратическая погрешность положения характерной точки (Mt), м	Описание обозначения точки на местности (при наличии)
	X	Y			
1	2	3	4	5	6
63	423471.39	1338356.57	Аналитический метод	2.50	-
64	423447.06	1338119.51	Аналитический метод	2.50	-
65	423505.96	1338081.07	Аналитический метод	2.50	-
66	423698.26	1339375.64	Аналитический метод	0.10	-
67	423641.07	1339416.14	Аналитический метод	0.10	-
68	423604.82	1339115.39	Аналитический метод	2.50	-
69	423351.64	1339177.58	Аналитический метод	2.50	-
70	423350.96	1339169.72	Аналитический метод	2.50	-
71	423341.36	1339084.55	Аналитический метод	2.50	-
72	423332.20	1339033.38	Аналитический метод	2.50	-
73	423310.14	1338831.75	Аналитический метод	2.50	-
74	423281.03	1338568.25	Аналитический метод	2.50	-
61	423272.89	1338488.96	Аналитический метод	2.50	-

Раздел 3

Сведения о местоположении измененных (уточненных) границ объекта

1. Система координат -

2. Сведения о характерных точках границ объекта

Обозначение характерных точек границ	Существующие координаты, м		Измененные (уточненные) координаты, м		Метод определения координат характерной точки	Средняя квадратическая погрешность положения характерной точки (Mt), м	Описание обозначения точки на местности (при наличии)
	X	Y	X	Y			
1	2	3	4	5	6	7	8
-	-	-	-	-	-	-	

3. Сведения о характерных точках части (частей) границы объекта

Обозначение характерных точек части границы	Существующие координаты, м		Измененные (уточненные) координаты, м		Метод определения координат характерной точки	Средняя квадратическая погрешность положения характерной точки (Mt), м	Описание обозначения точки на местности (при наличии)
	X	Y	X	Y			
1	2	3	4	5	6	7	8
-	-	-	-	-	-	-	

Текстовое описание местоположения границ населенных пунктов, территориальных зон


Прохождение границы		Описание прохождения границы
от точки	до точки	
1	2	3
-	-	-

Раздел 4

Зона производственных и коммунально-складских объектов

(наименование объекта)

План границ объекта

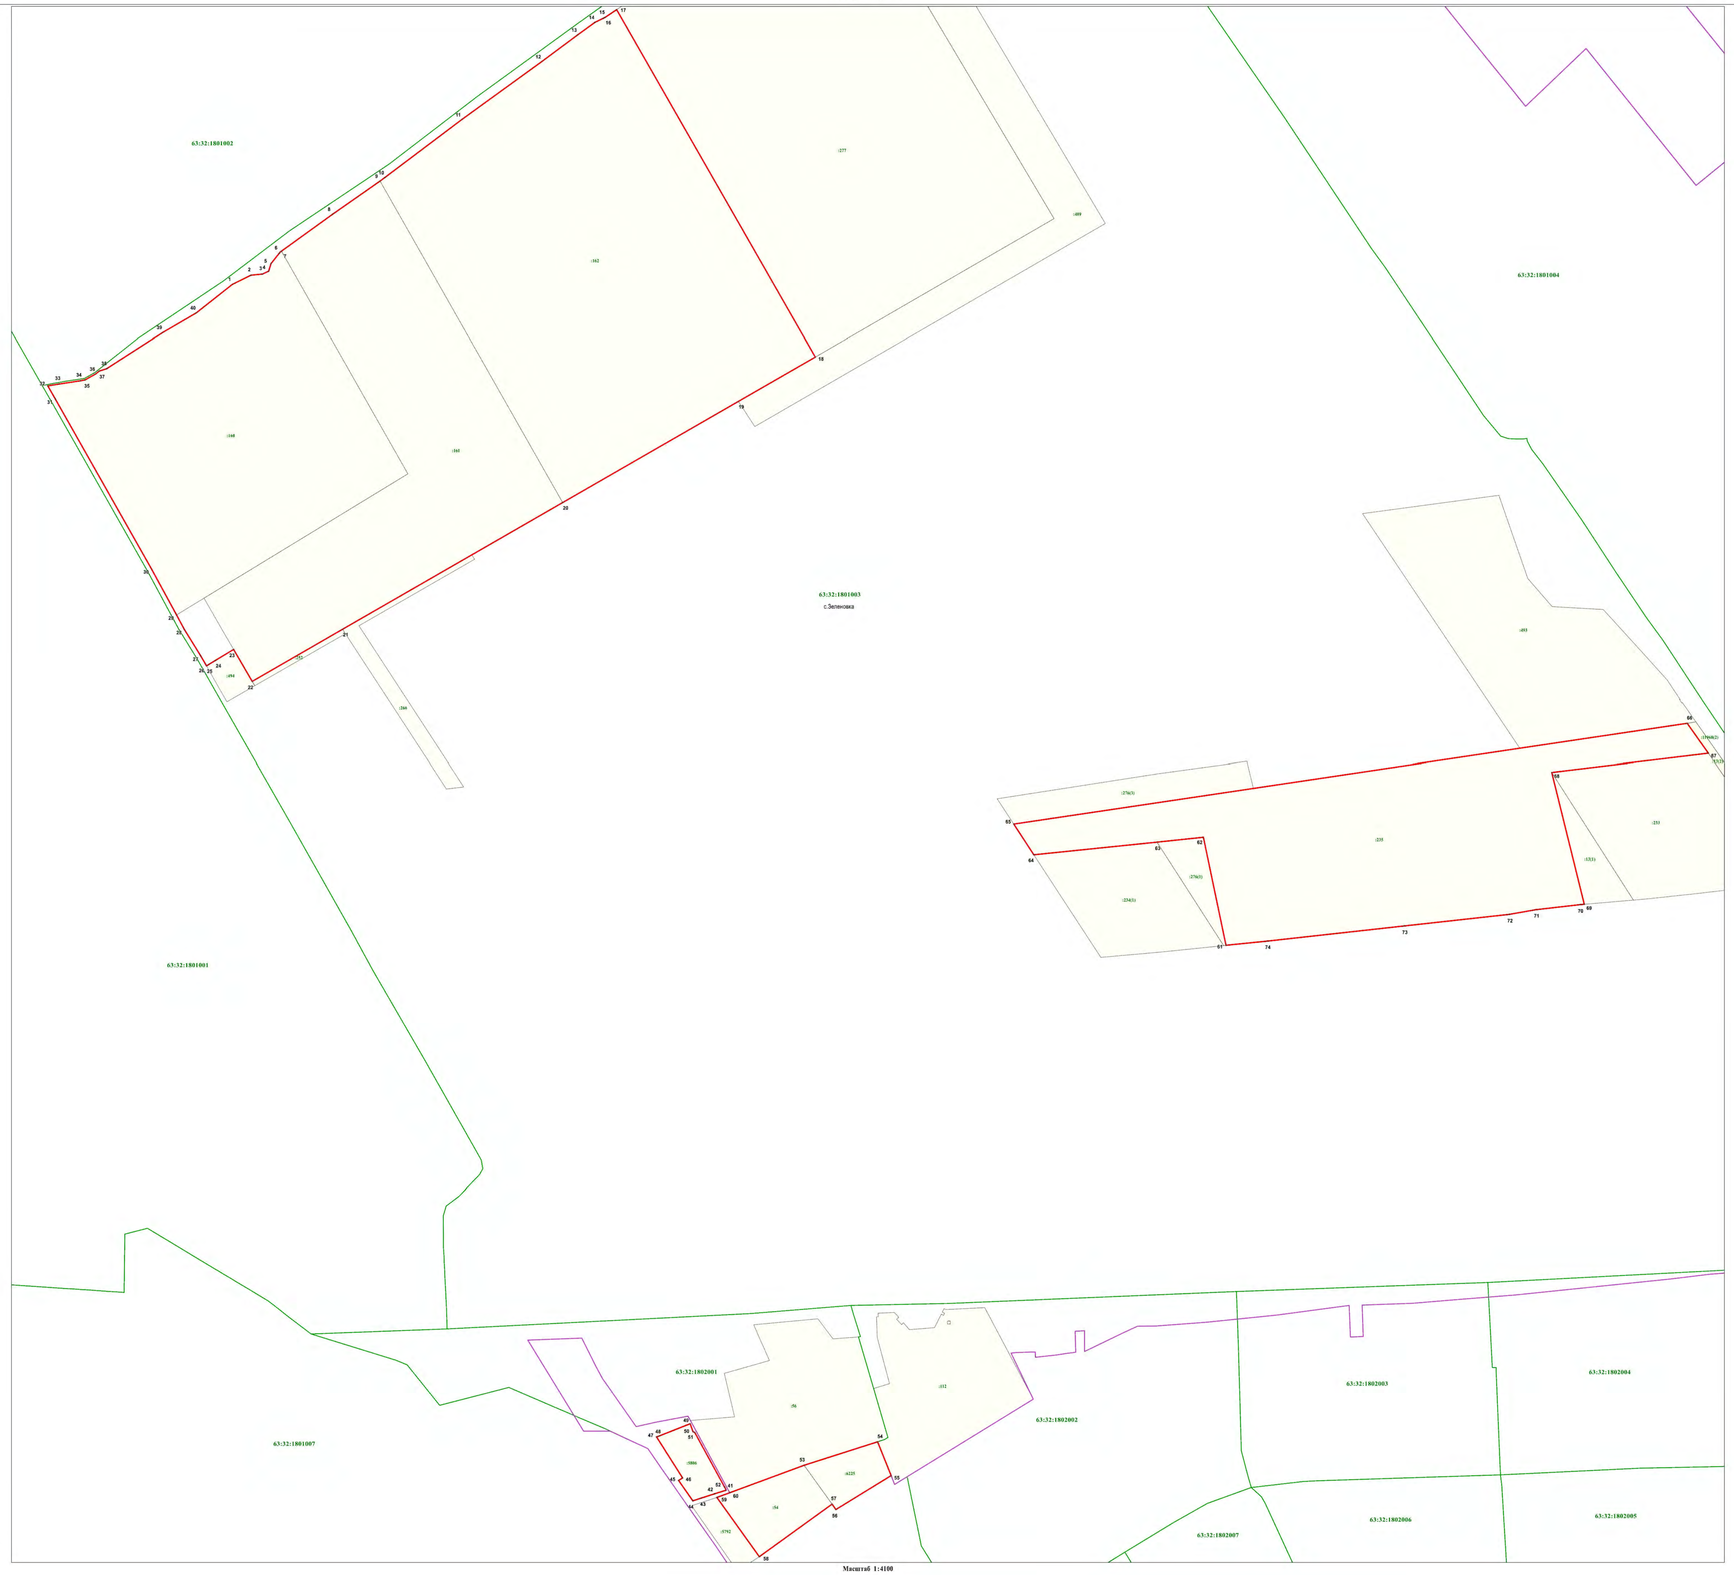

Масштаб 1:4100

Используемые условные знаки и обозначения:

- характерная точка границы
- граница территориальной зоны
- граница населённого пункта
- граница кадастрового квартала
:168 - земельный участок,кадастровый номер
63:32:1403001 - подпись кадастрового квартала
с.Зеленовка - наименование населённого пункта

Подпись кадастрового инженера_____

Дата 26.12.2022

Место для оттиска печати (при наличии),лица, составившего схему расположения земельного участка или земельных участков на кадастровом плане территории, образуемого земельного участка или земельных участков, территории, в отношении которой утверждается документация по планировке территории, территории ведения гражданами садоводства или огородничества для собственных нужд, территории общего пользования, территории, сведения о границах которой подлежат внесению в государственный кадастр недвижимости, территории, в отношении которой заключен договор о комплексном развитии территории, территории, в отношении которой принято решение о комплексном развитии территории, территории, в отношении которой принято решение о развитии застроенной

Описание местоположения границ

Зона природного ландшафта, скверов, парков

(наименование объекта, местоположение границ которого описано (далее - объект))

Раздел 1

Сведения об объекте

№ п/п	Характеристики объекта	Описание характеристик
1	2	3
1.	Местоположение объекта	Самарская область, район Ставропольский, сельское поселение Васильевка, село Зеленовка
2.	Площадь объекта +/- величина погрешности определения площади (Р +/- Дельта Р)	9883 кв.м. +/- 870 кв.м.
3.	Иные характеристики объекта	-

Раздел 2

Сведения о местоположении границ объекта

1. Система координат МСК-63, зона 1

2. Сведения о характерных точках границ объекта

Обозначение характерных точек границ	Координаты, м		Метод определения координат характерной точки	Средняя квадратическая погрешность положения характерной точки (Mt), м	Описание обозначения точки на местности (при наличии)
	X	Y			
1	2	3	4	5	6
-	-	-	-	-	

3. Сведения о характерных точках части (частей) границы объекта

Обозначение характерных точек части границы	Координаты, м		Метод определения координат характерной точки	Средняя квадратическая погрешность положения характерной точки (Mt), м	Описание обозначения точки на местности (при наличии)
	X	Y			
1	2	3	4	5	6
Часть 1					
1	421560.94	1337796.10	Картометрический метод	5.00	-
2	421595.46	1337854.06	Картометрический метод	5.00	-
3	421596.23	1337855.35	Картометрический метод	5.00	-
4	421603.52	1337867.58	Картометрический метод	5.00	-
5	421574.71	1337886.02	Картометрический метод	5.00	-
6	421472.69	1337959.83	Картометрический метод	5.00	-
7	421467.97	1337962.90	Картометрический метод	5.00	-
8	421457.12	1337944.52	Картометрический метод	5.00	-
9	421470.00	1337918.89	Картометрический метод	5.00	-
10	421479.20	1337901.79	Картометрический метод	5.00	-
11	421522.54	1337829.39	Картометрический метод	5.00	-
12	421556.75	1337794.79	Картометрический метод	5.00	-
13	421559.11	1337793.02	Картометрический метод	5.00	-
1	421560.94	1337796.10	Картометрический метод	5.00	-

Раздел 3

Сведения о местоположении измененных (уточненных) границ объекта

1. Система координат -

2. Сведения о характерных точках границ объекта

Обозначение характерных точек границ	Существующие координаты, м		Измененные (уточненные) координаты, м		Метод определения координат характерной точки	Средняя квадратическая погрешность положения характерной точки (Mt), м	Описание обозначения точки на местности (при наличии)
	X	Y	X	Y			
1	2	3	4	5	6	7	8
-	-	-	-	-	-	-	

3. Сведения о характерных точках части (частей) границы объекта

Обозначение характерных точек части границы	Существующие координаты, м		Измененные (уточненные) координаты, м		Метод определения координат характерной точки	Средняя квадратическая погрешность положения характерной точки (Mt), м	Описание обозначения точки на местности (при наличии)
	X	Y	X	Y			
1	2	3	4	5	6	7	8
-	-	-	-	-	-	-	

Текстовое описание местоположения границ населенных пунктов, территориальных зон


Прохождение границы		Описание прохождения границы
от точки	до точки	
1	2	3
-	-	-

Раздел 4

Зона природного ландшафта, сквера, парков

(наименование объекта)

План границ объекта

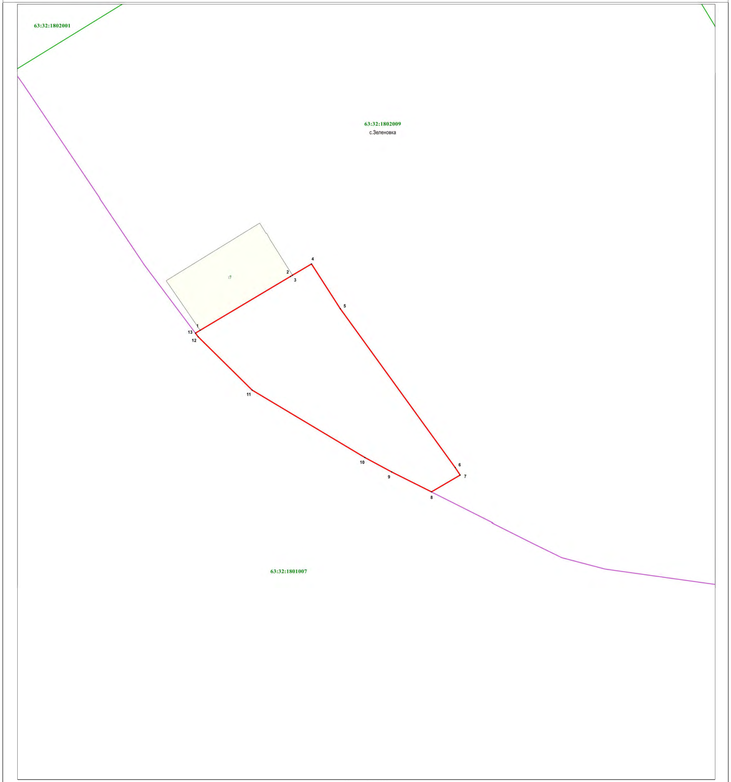

Масштаб 1:1200

Используемые условные знаки и обозначения:

·1	-характерная точка границы
	-граница территориальной зоны
	-граница населённого пункта
	-граница кадастрового квартала
:ЗУ	-земельный участок,кадастровый номер
63:32:1403001	-подпись кадастрового квартала
с.Зеленовка	-наименование населённого пункта

Подпись кадастрового инженера

Дата 26.12.2022

Место для оттиска печати кадастрового инженера, составившего карту-план объекта землеустройства

Описание местоположения границ

Зона отдыха, спорта и туризма

(наименование объекта, местоположение границ которого описано (далее - объект))

Раздел 1

Сведения об объекте

№ п/п	Характеристики объекта	Описание характеристик
1	2	3
1.	Местоположение объекта	Самарская область, район Ставропольский, сельское поселение Васильевка, село Зеленовка
2.	Площадь объекта +/- величина погрешности определения площади (Р +/- Дельта Р)	800 кв.м. +/- 247 кв.м.
3.	Иные характеристики объекта	-

Раздел 2

Сведения о местоположении границ объекта

1. Система координат МСК-63, зона 1

2. Сведения о характерных точках границ объекта

Обозначение характерных точек границ	Координаты, м		Метод определения координат характерной точки	Средняя квадратическая погрешность положения характерной точки (Mt), м	Описание обозначения точки на местности (при наличии)
	X	Y			
1	2	3	4	5	6
-	-	-	-	-	

3. Сведения о характерных точках части (частей) границы объекта

Обозначение характерных точек части границы	Координаты, м		Метод определения координат характерной точки	Средняя квадратическая погрешность положения характерной точки (Mt), м	Описание обозначения точки на местности (при наличии)
	X	Y			
1	2	3	4	5	6
Часть 1					
1	421602.65	1338184.69	Аналитический метод	0.20	-
2	421613.52	1338201.47	Аналитический метод	0.20	-
3	421579.92	1338223.20	Аналитический метод	0.20	-
4	421569.07	1338206.40	Аналитический метод	0.20	-
1	421602.65	1338184.69	Аналитический метод	0.20	-

Раздел 3

Сведения о местоположении измененных (уточненных) границ объекта

1. Система координат -

2. Сведения о характерных точках границ объекта

Обозначение характерных точек границ	Существующие координаты, м		Измененные (уточненные) координаты, м		Метод определения координат характерной точки	Средняя квадратическая погрешность положения характерной точки (Mt), м	Описание обозначения точки на местности (при наличии)
	X	Y	X	Y			
1	2	3	4	5	6	7	8
-	-	-	-	-	-	-	

3. Сведения о характерных точках части (частей) границы объекта

Обозначение характерных точек части границы	Существующие координаты, м		Измененные (уточненные) координаты, м		Метод определения координат характерной точки	Средняя квадратическая погрешность положения характерной точки (Mt), м	Описание обозначения точки на местности (при наличии)
	X	Y	X	Y			
1	2	3	4	5	6	7	8
-	-	-	-	-	-	-	

Текстовое описание местоположения границ населенных пунктов, территориальных зон


Прохождение границы		Описание прохождения границы
от точки	до точки	
1	2	3
-	-	-

Раздел 4

Зона отдыха,спорта и туризма

(наименование объекта)

План границ объекта

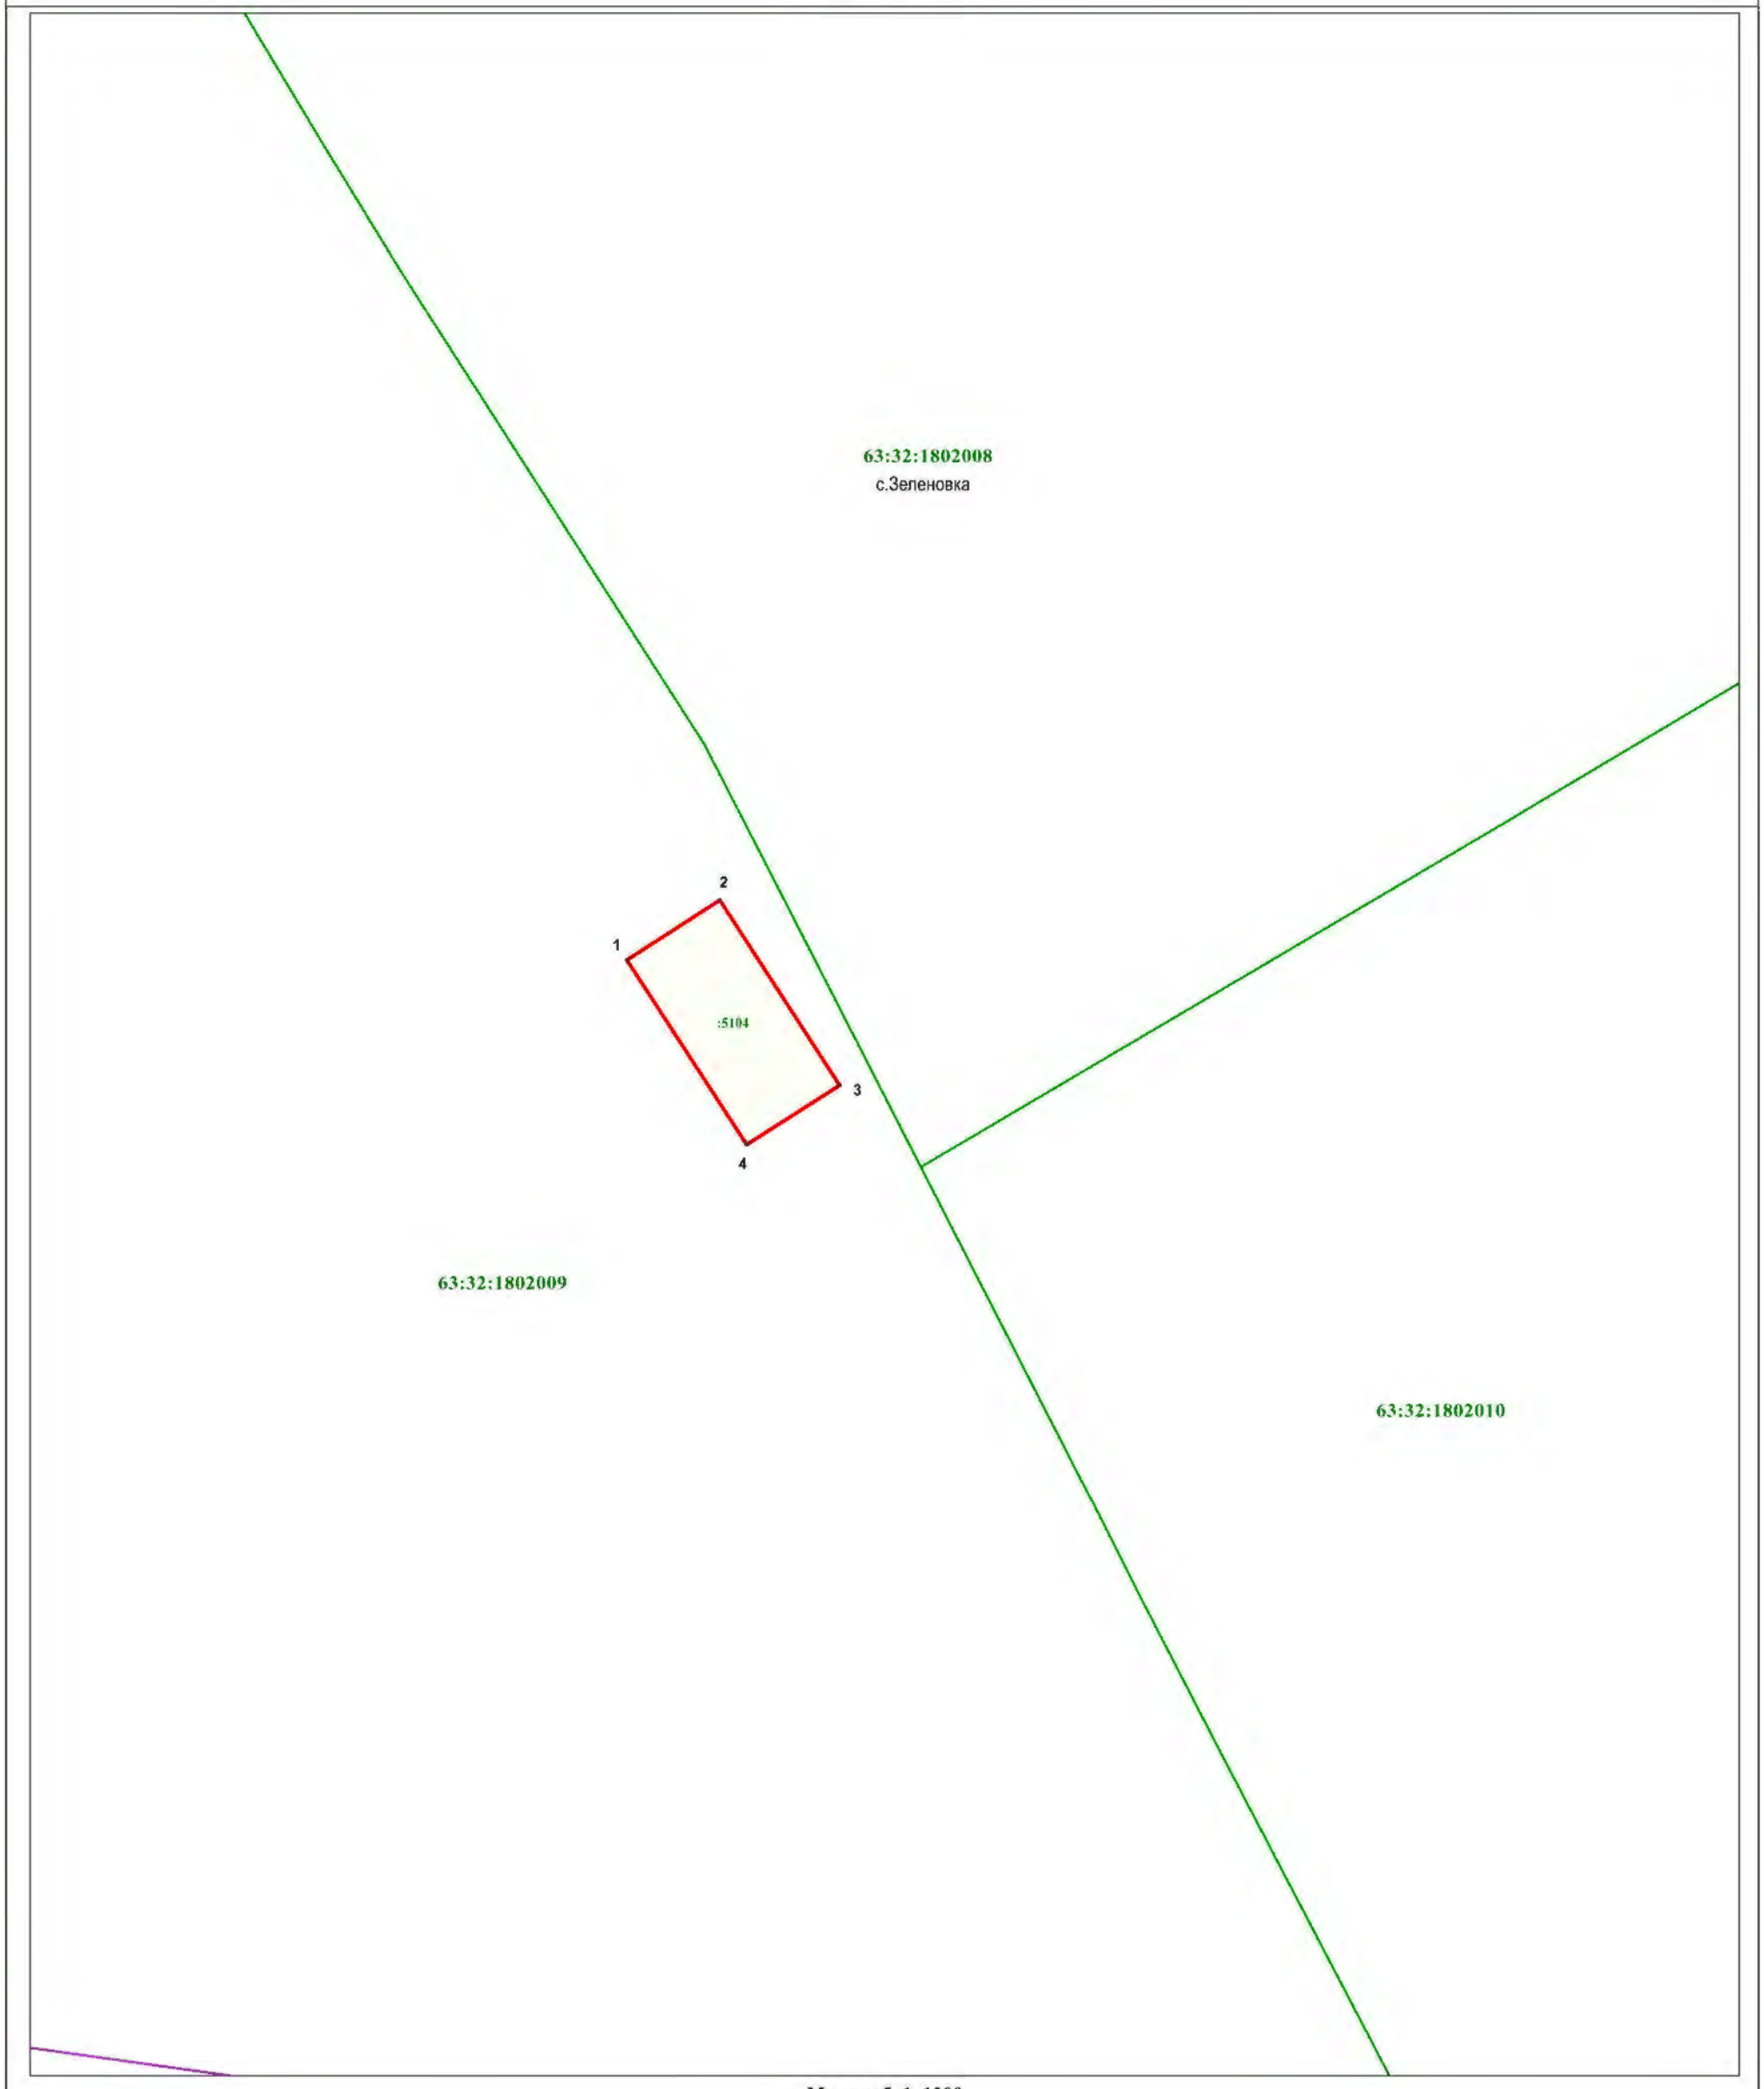

Масштаб 1:1200

Используемые условные знаки и обозначения:

.1	-характерная точка границы
	-граница территориальной зоны
	-граница населённого пункта
	-граница кадастрового квартала
:5104	-земельный участок,кадастровый номер
63:32:1403001	-подпись кадастрового квартала
с.Зеленовка	-наименование населённого пункта

Подпись кадастрового инженера _____ В.Л.Кадырова

Дата 26.12.2022

Место для оттиска печати (при наличии)лица,составившего описание местоположения границ объекта

Описание местоположения границ

Зона застройки индивидуальными жилыми домами и домами блокированной застройки

(наименование объекта, местоположение границ которого описано (далее - объект))

Раздел 1

Сведения об объекте

№ п/п	Характеристики объекта	Описание характеристик
1	2	3
1.	Местоположение объекта	Самарская область, район Ставропольский, сельское поселение Васильевка, поселок Рассвет
2.	Площадь объекта +/- величина погрешности определения площади (Р +/- Дельта Р)	2497950 кв.м. +/- 13829 кв.м.
3.	Иные характеристики объекта	-

Раздел 2

Сведения о местоположении границ объекта

1. Система координат МСК-63, зона 1

2. Сведения о характерных точках границ объекта

Обозначение характерных точек границ	Координаты, м		Метод определения координат характерной точки	Средняя квадратическая погрешность положения характерной точки (Mt), м	Описание обозначения точки на местности (при наличии)
	X	Y			
1	2	3	4	5	6
-	-	-	-	-	

3. Сведения о характерных точках части (частей) границы объекта

Обозначение характерных точек части границы	Координаты, м		Метод определения координат характерной точки	Средняя квадратическая погрешность положения характерной точки (Mt), м	Описание обозначения точки на местности (при наличии)
	X	Y			
1	2	3	4	5	6
Часть 1					
1	432109.39	1334939.48	Аналитический метод	0.1	-
2	432337.64	1335276.50	Аналитический метод	0.1	-
3	432277.98	1335728.44	Аналитический метод	0.1	-
4	432282.14	1335727.78	Аналитический метод	0.1	-
5	432331.87	1335722.54	Аналитический метод	0.1	-
6	432335.00	1335752.36	Аналитический метод	0.1	-
7	432285.27	1335757.59	Аналитический метод	0.1	-
8	432273.84	1335759.82	Аналитический метод	0.1	-
9	432232.06	1336076.20	Аналитический метод	0.1	-
10	432193.89	1336365.36	Аналитический метод	0.1	-
11	432212.69	1336381.29	Аналитический метод	0.1	-
12	432193.30	1336404.19	Аналитический метод	0.1	-
13	432189.23	1336400.73	Аналитический метод	0.1	-
14	432188.51	1336406.02	Аналитический метод	0.1	-
15	432190.40	1336407.62	Аналитический метод	0.1	-
16	432187.93	1336410.54	Аналитический метод	0.1	-

3. Сведения о характерных точках части (частей) границы объекта

Обозначение характерных точек части границы	Координаты, м		Метод определения координат характерной точки	Средняя квадратическая погрешность положения характерной точки (Mt), м	Описание обозначения точки на местности (при наличии)
	X	Y			
1	2	3	4	5	6
17	432170.71	1336540.97	Аналитический метод	0.1	-
18	432182.81	1336551.22	Аналитический метод	0.1	-
19	432166.86	1336570.07	Аналитический метод	0.1	-
20	432159.11	1336628.77	Аналитический метод	0.1	-
21	432170.54	1336638.45	Аналитический метод	0.1	-
22	432155.49	1336656.23	Аналитический метод	0.1	-
23	432145.96	1336728.37	Аналитический метод	0.1	-
24	432156.38	1336737.19	Аналитический метод	0.1	-
25	432142.65	1336753.41	Аналитический метод	0.1	-
26	432140.59	1336769.02	Аналитический метод	0.1	-
27	432172.25	1336795.83	Аналитический метод	0.1	-
28	432152.86	1336818.73	Аналитический метод	0.1	-
29	432129.00	1336856.83	Аналитический метод	0.1	-
30	432162.27	1336884.99	Аналитический метод	0.1	-
31	432142.89	1336907.89	Аналитический метод	0.1	-
32	432124.33	1336892.18	Аналитический метод	0.1	-
33	432106.66	1337025.97	Аналитический метод	0.1	-
34	432136.28	1337054.36	Аналитический метод	0.1	-
35	432176.67	1337087.91	Аналитический метод	0.1	-
36	432196.22	1337104.85	Аналитический метод	0.1	-
37	432191.47	1337113.18	Аналитический метод	0.1	-
38	432173.18	1337097.98	Аналитический метод	0.1	-
39	432170.11	1337107.05	Аналитический метод	0.1	-
40	432152.29	1337090.06	Аналитический метод	0.1	-
41	432095.93	1337037.69	Аналитический метод	0.1	-

3. Сведения о характерных точках части (частей) границы объекта

Обозначение характерных точек части границы	Координаты, м		Метод определения координат характерной точки	Средняя квадратическая погрешность положения характерной точки (Mt), м	Описание обозначения точки на местности (при наличии)
	X	Y			
1	2	3	4	5	6
42	432061.80	1337005.57	Аналитический метод	0.1	-
43	432023.61	1336971.62	Аналитический метод	0.1	-
44	431949.83	1336902.55	Аналитический метод	0.1	-
45	431884.85	1336842.61	Аналитический метод	0.1	-
46	431774.75	1336740.09	Аналитический метод	0.1	-
47	431692.58	1336664.29	Аналитический метод	0.1	-
48	431587.34	1336567.28	Аналитический метод	0.1	-
49	431521.45	1336507.50	Аналитический метод	0.1	-
50	431456.58	1336449.00	Аналитический метод	0.1	-
51	431392.62	1336393.43	Аналитический метод	0.1	-
52	431402.85	1336381.22	Аналитический метод	0.1	-
53	431358.09	1336343.65	Аналитический метод	0.1	-
54	431309.41	1336302.82	Аналитический метод	0.1	-
55	431302.53	1336312.41	Аналитический метод	0.1	-
56	431301.35	1336314.04	Аналитический метод	0.1	-
57	431300.44	1336315.26	Аналитический метод	0.1	-
58	431298.50	1336313.59	Аналитический метод	0.1	-
59	431283.76	1336301.19	Аналитический метод	0.1	-
60	431279.33	1336306.02	Аналитический метод	0.1	-
61	431254.25	1336284.74	Аналитический метод	0.1	-
62	431254.00	1336284.52	Аналитический метод	0.1	-
63	431253.87	1336284.71	Аналитический метод	0.1	-
64	431244.07	1336276.27	Аналитический метод	0.1	-
65	431234.09	1336267.73	Аналитический метод	0.1	-
66	431213.35	1336250.11	Аналитический метод	0.1	-

3. Сведения о характерных точках части (частей) границы объекта					
Обозначение характерных точек части границы	**Координаты, м**		**Метод определения координат характерной точки**	**Средняя квадратическая погрешность положения характерной точки (Mt), м**	**Описание обозначения точки на местности (при наличии)**
	X	**Y**			
1	**2**	**3**	**4**	**5**	**6**
67	431192.77	1336232.89	Аналитический метод	0.1	-
68	431172.17	1336215.37	Аналитический метод	0.1	-
69	431152.75	1336198.23	Аналитический метод	0.1	-
70	431134.94	1336182.90	Аналитический метод	0.1	-
71	431122.21	1336171.58	Аналитический метод	0.1	-
72	431119.33	1336168.92	Аналитический метод	0.1	-
73	431104.05	1336155.94	Аналитический метод	0.1	-
74	431104.18	1336155.60	Аналитический метод	0.1	-
75	431104.70	1336155.05	Аналитический метод	0.1	-
76	431105.24	1336154.50	Аналитический метод	0.1	-
77	431106.04	1336153.54	Аналитический метод	0.1	-
78	431088.24	1336137.64	Аналитический метод	0.1	-
79	431065.88	1336119.71	Аналитический метод	0.1	-
80	431058.47	1336113.71	Аналитический метод	0.1	-
81	431055.23	1336111.23	Аналитический метод	0.1	-
82	431040.82	1336100.37	Аналитический метод	0.1	-
83	431014.09	1336078.53	Аналитический метод	0.1	-
84	430993.86	1336062.79	Аналитический метод	0.1	-
85	430987.96	1336057.30	Аналитический метод	0.1	-
86	430979.85	1336050.56	Аналитический метод	0.1	-
87	430972.06	1336043.70	Аналитический метод	0.1	-
88	430964.18	1336037.14	Аналитический метод	0.1	-
89	430960.23	1336033.32	Аналитический метод	0.1	-
90	430949.37	1336024.43	Аналитический метод	0.1	-
91	430932.68	1336012.01	Аналитический метод	0.1	-

3. Сведения о характерных точках части (частей) границы объекта					
Обозначение характерных точек части границы	**Координаты, м**		**Метод определения координат характерной точки**	**Средняя квадратическая погрешность положения характерной точки (Mt), м**	**Описание обозначения точки на местности (при наличии)**
	X	**Y**			
1	**2**	**3**	**4**	**5**	**6**
92	430902.41	1335987.02	Аналитический метод	0.1	-
93	430878.68	1335967.23	Аналитический метод	0.1	-
94	430870.84	1335960.03	Аналитический метод	0.1	-
95	430865.11	1335955.12	Аналитический метод	0.1	-
96	430820.82	1335916.36	Аналитический метод	0.1	-
97	430790.28	1335893.52	Аналитический метод	0.1	-
98	430783.29	1335887.68	Аналитический метод	0.1	-
99	430784.56	1335886.14	Аналитический метод	0.1	-
100	430760.53	1335867.14	Аналитический метод	0.1	-
101	430749.43	1335857.20	Аналитический метод	0.1	-
102	430734.80	1335844.79	Аналитический метод	0.1	-
103	430733.61	1335840.84	Аналитический метод	0.1	-
104	430735.12	1335839.16	Аналитический метод	0.1	-
105	430723.71	1335829.54	Аналитический метод	0.1	-
106	430716.51	1335838.21	Аналитический метод	0.1	-
107	430701.47	1335825.67	Аналитический метод	0.1	-
108	430700.74	1335822.43	Аналитический метод	0.1	-
109	430663.19	1335791.64	Аналитический метод	0.1	-
110	430662.70	1335791.12	Аналитический метод	0.1	-
111	430661.95	1335790.51	Аналитический метод	0.1	-
112	430661.58	1335790.95	Аналитический метод	0.1	-
113	430660.96	1335791.69	Аналитический метод	0.1	-
114	430656.42	1335796.83	Аналитический метод	0.1	-
115	430638.54	1335780.72	Аналитический метод	0.1	-
116	430636.65	1335782.57	Аналитический метод	0.1	-

3. Сведения о характерных точках части (частей) границы объекта					
Обозначение характерных точек части границы	**Координаты, м**		**Метод определения координат характерной точки**	**Средняя квадратическая погрешность положения характерной точки (Mt), м**	**Описание обозначения точки на местности (при наличии)**
	X	**Y**			
1	**2**	**3**	**4**	**5**	**6**
117	430603.21	1335754.25	Аналитический метод	0.1	-
118	430605.13	1335752.19	Аналитический метод	0.1	-
119	430573.88	1335727.65	Аналитический метод	0.1	-
120	430571.90	1335729.51	Аналитический метод	0.1	-
121	430548.47	1335709.86	Аналитический метод	0.1	-
122	430519.30	1335683.80	Аналитический метод	0.1	-
123	430525.72	1335673.87	Аналитический метод	0.1	-
124	430503.91	1335655.15	Аналитический метод	0.1	-
125	430500.98	1335652.73	Аналитический метод	0.1	-
126	430497.44	1335649.60	Аналитический метод	0.1	-
127	430490.21	1335642.81	Аналитический метод	0.1	-
128	430483.98	1335650.84	Аналитический метод	0.1	-
129	430451.93	1335621.94	Аналитический метод	0.1	-
130	430448.86	1335624.80	Аналитический метод	0.1	-
131	430421.95	1335603.08	Аналитический метод	0.1	-
132	430403.67	1335589.15	Аналитический метод	0.1	-
133	430385.99	1335574.48	Аналитический метод	0.1	-
134	430379.05	1335567.80	Аналитический метод	0.1	-
135	430365.53	1335556.61	Аналитический метод	0.1	-
136	430343.82	1335536.41	Аналитический метод	0.1	-
137	430345.45	1335534.07	Аналитический метод	0.1	-
138	430326.89	1335514.80	Аналитический метод	0.1	-
139	430331.36	1335510.04	Аналитический метод	0.1	-
140	430325.66	1335504.84	Аналитический метод	0.1	-
141	430295.02	1335477.61	Аналитический метод	0.1	-

3. Сведения о характерных точках части (частей) границы объекта					
Обозначение характерных точек части границы	**Координаты, м**		**Метод определения координат характерной точки**	**Средняя квадратическая погрешность положения характерной точки (Mt), м**	**Описание обозначения точки на местности (при наличии)**
	X	**Y**			
1	**2**	**3**	**4**	**5**	**6**
142	430262.18	1335450.92	Аналитический метод	0.1	-
143	430258.26	1335447.24	Аналитический метод	0.1	-
144	430252.92	1335442.24	Аналитический метод	0.1	-
145	430242.39	1335432.39	Аналитический метод	0.1	-
146	430240.93	1335430.99	Аналитический метод	0.1	-
147	430230.20	1335424.55	Аналитический метод	0.1	-
148	430212.49	1335410.12	Аналитический метод	0.1	-
149	430207.62	1335406.32	Аналитический метод	0.1	-
150	430199.30	1335400.10	Аналитический метод	0.1	-
151	430195.24	1335396.89	Аналитический метод	0.1	-
152	430194.12	1335396.02	Аналитический метод	0.1	-
153	430193.55	1335395.55	Аналитический метод	0.1	-
154	430187.60	1335390.68	Аналитический метод	0.1	-
155	430185.14	1335388.76	Аналитический метод	0.1	-
156	430188.63	1335384.40	Аналитический метод	0.1	-
157	430177.20	1335374.89	Аналитический метод	0.1	-
158	430119.12	1335326.60	Аналитический метод	0.1	-
159	430117.02	1335329.17	Аналитический метод	0.1	-
160	430093.80	1335310.05	Аналитический метод	0.1	-
161	430066.13	1335287.62	Аналитический метод	0.1	-
162	430043.10	1335269.98	Аналитический метод	0.1	-
163	430034.71	1335262.90	Аналитический метод	0.1	-
164	430019.94	1335250.84	Аналитический метод	0.1	-
165	429996.69	1335231.16	Аналитический метод	0.1	-
166	429996.82	1335230.93	Аналитический метод	0.1	-

3. Сведения о характерных точках части (частей) границы объекта					
Обозначение характерных точек части границы	**Координаты, м**		**Метод определения координат характерной точки**	**Средняя квадратическая погрешность положения характерной точки (Mt), м**	**Описание обозначения точки на местности (при наличии)**
	X	**Y**			
1	**2**	**3**	**4**	**5**	**6**
167	429999.79	1335227.25	Аналитический метод	0.1	-
168	429935.74	1335173.88	Аналитический метод	0.1	-
169	429969.65	1335176.15	Аналитический метод	0.1	-
170	429992.95	1335138.55	Аналитический метод	0.1	-
171	430003.27	1335120.70	Аналитический метод	0.1	-
172	430042.40	1335077.43	Аналитический метод	0.1	-
173	430053.18	1335065.51	Аналитический метод	0.1	-
174	430063.49	1335060.66	Аналитический метод	0.1	-
175	430089.60	1335048.36	Аналитический метод	0.1	-
176	430110.70	1335042.70	Аналитический метод	0.1	-
177	430113.40	1335042.20	Аналитический метод	0.1	-
178	430117.00	1335041.55	Аналитический метод	0.1	-
179	430122.95	1335040.46	Аналитический метод	0.1	-
180	430209.15	1335025.82	Аналитический метод	0.1	-
181	430222.51	1335023.72	Аналитический метод	0.1	-
182	430248.86	1335019.58	Аналитический метод	0.1	-
183	430260.50	1335019.30	Аналитический метод	0.1	-
184	430302.90	1335013.55	Аналитический метод	0.1	-
185	430350.65	1335007.14	Аналитический метод	0.1	-
186	430365.53	1335005.96	Аналитический метод	0.1	-
187	430406.80	1335001.15	Аналитический метод	0.1	-
188	430530.20	1334986.70	Аналитический метод	0.1	-
189	430546.29	1334983.95	Аналитический метод	0.1	-
190	430627.68	1334974.92	Аналитический метод	0.1	-
191	430759.83	1334960.21	Аналитический метод	0.1	-

3. Сведения о характерных точках части (частей) границы объекта					
Обозначение характерных точек части границы	**Координаты, м**		**Метод определения координат характерной точки**	**Средняя квадратическая погрешность положения характерной точки (Mt), м**	**Описание обозначения точки на местности (при наличии)**
	X	**Y**			
1	**2**	**3**	**4**	**5**	**6**
192	430894.47	1334946.73	Аналитический метод	0.1	-
193	431216.61	1334925.98	Аналитический метод	0.1	-
194	431223.96	1334925.19	Аналитический метод	0.1	-
195	431223.99	1334925.50	Аналитический метод	0.1	-
196	431945.14	1334879.04	Аналитический метод	0.1	-
197	431970.53	1334882.85	Аналитический метод	0.1	-
198	431976.75	1334939.12	Аналитический метод	0.1	-
199	432092.00	1334926.45	Аналитический метод	0.1	-
1	432109.39	1334939.48	Аналитический метод	0.1	-
200	432155.00	1337088.22	Аналитический метод	0.1	-
201	432155.00	1337090.22	Аналитический метод	0.1	-
202	432157.00	1337090.22	Аналитический метод	0.1	-
203	432157.00	1337088.22	Аналитический метод	0.1	-
200	432155.00	1337088.22	Аналитический метод	0.1	-
204	430629.84	1335465.81	Аналитический метод	0.1	-
205	430672.74	1335500.32	Аналитический метод	0.1	-
206	430715.68	1335534.50	Аналитический метод	0.1	-
207	430715.66	1335534.53	Аналитический метод	0.1	-
208	430715.81	1335534.64	Аналитический метод	0.1	-
209	430715.83	1335534.62	Аналитический метод	0.1	-
210	430759.14	1335568.89	Аналитический метод	0.1	-
211	430802.05	1335603.01	Аналитический метод	0.1	-
212	430843.85	1335637.34	Аналитический метод	0.1	-
213	430875.46	1335659.44	Аналитический метод	0.1	-
214	430892.74	1335636.88	Аналитический метод	0.1	-

3. Сведения о характерных точках части (частей) границы объекта					
Обозначение характерных точек части границы	**Координаты, м**		**Метод определения координат характерной точки**	**Средняя квадратическая погрешность положения характерной точки (Mt), м**	**Описание обозначения точки на местности (при наличии)**
	X	**Y**			
1	**2**	**3**	**4**	**5**	**6**
215	430909.88	1335618.65	Аналитический метод	0.1	-
216	430941.17	1335609.85	Аналитический метод	0.1	-
217	430972.15	1335604.33	Аналитический метод	0.1	-
218	430991.31	1335590.31	Аналитический метод	0.1	-
219	431057.79	1335532.70	Аналитический метод	0.1	-
220	431121.47	1335455.01	Аналитический метод	0.1	-
221	430876.08	1335239.20	Аналитический метод	0.1	-
222	430726.45	1335118.53	Аналитический метод	0.1	-
223	430613.10	1335028.22	Аналитический метод	0.1	-
224	430604.38	1335055.32	Аналитический метод	0.1	-
225	430572.93	1335129.75	Аналитический метод	0.1	-
226	430525.29	1335220.05	Аналитический метод	0.1	-
227	430489.79	1335282.49	Аналитический метод	0.1	-
228	430479.98	1335306.94	Аналитический метод	0.1	-
229	430628.21	1335464.50	Аналитический метод	0.1	-
230	430629.70	1335465.70	Аналитический метод	0.1	-
231	430629.51	1335465.92	Аналитический метод	0.1	-
232	430627.76	1335468.01	Аналитический метод	0.1	-
233	430627.90	1335468.13	Аналитический метод	0.1	-
204	430629.84	1335465.81	Аналитический метод	0.1	-
234	431563.71	1335818.71	Аналитический метод	0.1	-
235	431652.56	1335893.93	Аналитический метод	0.1	-
236	431735.33	1335964.63	Аналитический метод	0.1	-
237	431742.56	1335957.03	Аналитический метод	0.1	-
238	431784.22	1335907.80	Аналитический метод	0.1	-

3. Сведения о характерных точках части (частей) границы объекта

Обозначение характерных точек части границы	Координаты, м		Метод определения координат характерной точки	Средняя квадратическая погрешность положения характерной точки (Mt), м	Описание обозначения точки на местности (при наличии)
	X	Y			
1	2	3	4	5	6
239	431883.50	1335788.75	Аналитический метод	0.1	-
240	431882.36	1335787.78	Аналитический метод	0.1	-
241	431852.90	1335762.84	Аналитический метод	0.1	-
242	431831.53	1335765.08	Аналитический метод	0.1	-
243	431814.35	1335609.02	Аналитический метод	0.1	-
244	431736.38	1335617.22	Аналитический метод	0.1	-
245	431753.06	1335773.33	Аналитический метод	0.1	-
246	431703.87	1335833.21	Аналитический метод	0.1	-
247	431614.67	1335758.14	Аналитический метод	0.1	-
248	431443.54	1335614.13	Аналитический метод	0.1	-
249	431393.08	1335674.25	Аналитический метод	0.1	-
234	431563.71	1335818.71	Аналитический метод	0.1	-
250	431870.95	1336377.78	Аналитический метод	0.1	-
251	431786.83	1336307.01	Аналитический метод	0.1	-
252	431735.73	1336367.66	Аналитический метод	0.1	-
253	431819.80	1336438.48	Аналитический метод	0.1	-
254	431896.27	1336502.91	Аналитический метод	0.1	-
255	431947.46	1336442.14	Аналитический метод	0.1	-
256	431946.32	1336441.18	Аналитический метод	0.1	-
250	431870.95	1336377.78	Аналитический метод	0.1	-
257	432023.07	1335350.94	Аналитический метод	0.1	-
258	432011.92	1335243.11	Аналитический метод	0.1	-
259	431966.46	1335248.12	Аналитический метод	0.1	-
260	431936.63	1335251.31	Аналитический метод	0.1	-
261	431931.35	1335251.98	Аналитический метод	0.1	-

3. Сведения о характерных точках части (частей) границы объекта

Обозначение характерных точек части границы	Координаты, м		Метод определения координат характерной точки	Средняя квадратическая погрешность положения характерной точки (Mt), м	Описание обозначения точки на местности (при наличии)
	X	Y			
1	2	3	4	5	6
262	431943.27	1335359.93	Аналитический метод	0.1	-
257	432023.07	1335350.94	Аналитический метод	0.1	-
263	431386.97	1335303.78	Аналитический метод	0.1	-
264	431377.09	1335214.33	Аналитический метод	0.1	-
265	431365.54	1335215.60	Аналитический метод	0.1	-
266	431299.94	1335222.80	Аналитический метод	0.1	-
267	431296.58	1335223.17	Аналитический метод	0.1	-
268	431306.46	1335312.62	Аналитический метод	0.1	-
263	431386.97	1335303.78	Аналитический метод	0.1	-
269	429949.51	1335175.61	Аналитический метод	0.1	-
270	429945.84	1335176.18	Аналитический метод	0.1	-
271	429948.94	1335179.02	Аналитический метод	0.1	-
269	429949.51	1335175.61	Аналитический метод	0.1	-
272	431498.40	1336056.52	Аналитический метод	0.1	-
273	431498.40	1336058.53	Аналитический метод	0.1	-
274	431500.40	1336058.52	Аналитический метод	0.1	-
275	431500.41	1336056.52	Аналитический метод	0.1	-
272	431498.40	1336056.52	Аналитический метод	0.1	-
276	431087.94	1335660.22	Аналитический метод	0.1	-
277	431087.93	1335662.22	Аналитический метод	0.1	-
278	431089.93	1335662.23	Аналитический метод	0.1	-
279	431089.94	1335660.22	Аналитический метод	0.1	-
276	431087.94	1335660.22	Аналитический метод	0.1	-
280	431544.65	1336514.02	Аналитический метод	0.1	-
281	431544.64	1336516.02	Аналитический метод	0.1	-

3. Сведения о характерных точках части (частей) границы объекта					
Обозначение характерных точек части границы	**Координаты, м**		**Метод определения координат характерной точки**	**Средняя квадратическая погрешность положения характерной точки (Mt), м**	**Описание обозначения точки на местности (при наличии)**
	X	**Y**			
1	**2**	**3**	**4**	**5**	**6**
282	431546.65	1336516.03	Аналитический метод	0.1	-
283	431546.65	1336514.03	Аналитический метод	0.1	-
280	431544.65	1336514.02	Аналитический метод	0.1	-
284	432111.89	1337047.23	Аналитический метод	0.1	-
285	432111.89	1337049.23	Аналитический метод	0.1	-
286	432113.89	1337049.24	Аналитический метод	0.1	-
287	432113.89	1337047.23	Аналитический метод	0.1	-
284	432111.89	1337047.23	Аналитический метод	0.1	-
288	432033.81	1336973.93	Аналитический метод	0.1	-
289	432033.80	1336975.93	Аналитический метод	0.1	-
290	432035.81	1336975.93	Аналитический метод	0.1	-
291	432035.81	1336973.93	Аналитический метод	0.1	-
288	432033.81	1336973.93	Аналитический метод	0.1	-
292	431367.26	1336348.69	Аналитический метод	0.1	-
293	431367.25	1336350.69	Аналитический метод	0.1	-
294	431369.25	1336350.70	Аналитический метод	0.1	-
295	431369.26	1336348.70	Аналитический метод	0.1	-
292	431367.26	1336348.69	Аналитический метод	0.1	-
296	431366.99	1336247.27	Аналитический метод	0.1	-
297	431366.98	1336249.27	Аналитический метод	0.1	-
298	431368.98	1336249.28	Аналитический метод	0.1	-
299	431368.99	1336247.28	Аналитический метод	0.1	-
296	431366.99	1336247.27	Аналитический метод	0.1	-
300	431397.72	1336198.99	Аналитический метод	0.1	-
301	431397.73	1336200.99	Аналитический метод	0.1	-

3. Сведения о характерных точках части (частей) границы объекта					
Обозначение характерных точек части границы	**Координаты, м**		**Метод определения координат характерной точки**	**Средняя квадратическая погрешность положения характерной точки (Mt), м**	**Описание обозначения точки на местности (при наличии)**
	X	**Y**			
1	**2**	**3**	**4**	**5**	**6**
302	431399.73	1336200.98	Аналитический метод	0.1	-
303	431399.72	1336198.98	Аналитический метод	0.1	-
300	431397.72	1336198.99	Аналитический метод	0.1	-
304	431434.70	1336148.82	Аналитический метод	0.1	-
305	431434.69	1336150.82	Аналитический метод	0.1	-
306	431436.69	1336150.83	Аналитический метод	0.1	-
307	431436.70	1336148.83	Аналитический метод	0.1	-
304	431434.70	1336148.82	Аналитический метод	0.1	-
308	431502.01	1336059.20	Аналитический метод	0.1	-
309	431502.02	1336061.20	Аналитический метод	0.1	-
310	431504.02	1336061.19	Аналитический метод	0.1	-
311	431504.01	1336059.19	Аналитический метод	0.1	-
308	431502.01	1336059.20	Аналитический метод	0.1	-
312	431405.66	1335982.11	Аналитический метод	0.1	-
313	431405.67	1335984.11	Аналитический метод	0.1	-
314	431407.67	1335984.10	Аналитический метод	0.1	-
315	431407.66	1335982.10	Аналитический метод	0.1	-
312	431405.66	1335982.11	Аналитический метод	0.1	-
316	431263.28	1335814.73	Аналитический метод	0.1	-
317	431263.27	1335816.73	Аналитический метод	0.1	-
318	431265.27	1335816.74	Аналитический метод	0.1	-
319	431265.28	1335814.74	Аналитический метод	0.1	-
316	431263.28	1335814.73	Аналитический метод	0.1	-
320	431180.62	1335740.71	Аналитический метод	0.1	-
321	431180.61	1335742.71	Аналитический метод	0.1	-

3. Сведения о характерных точках части (частей) границы объекта					
Обозначение характерных точек части границы	**Координаты, м**		**Метод определения координат характерной точки**	**Средняя квадратическая погрешность положения характерной точки (Mt), м**	**Описание обозначения точки на местности (при наличии)**
	X	**Y**			
1	**2**	**3**	**4**	**5**	**6**
322	431182.61	1335742.72	Аналитический метод	0.1	-
323	431182.62	1335740.72	Аналитический метод	0.1	-
320	431180.62	1335740.71	Аналитический метод	0.1	-
324	431413.22	1336402.65	Аналитический метод	0.1	-
325	431413.23	1336404.65	Аналитический метод	0.1	-
326	431415.23	1336404.64	Аналитический метод	0.1	-
327	431415.22	1336402.64	Аналитический метод	0.1	-
324	431413.22	1336402.65	Аналитический метод	0.1	-
328	431411.11	1336406.59	Аналитический метод	0.1	-
329	431411.12	1336408.59	Аналитический метод	0.1	-
330	431413.12	1336408.58	Аналитический метод	0.1	-
331	431413.11	1336406.58	Аналитический метод	0.1	-
328	431411.11	1336406.59	Аналитический метод	0.1	-
332	431456.09	1336431.67	Аналитический метод	0.1	-
333	431456.08	1336433.67	Аналитический метод	0.1	-
334	431458.08	1336433.68	Аналитический метод	0.1	-
335	431458.09	1336431.68	Аналитический метод	0.1	-
332	431456.09	1336431.67	Аналитический метод	0.1	-
336	431454.45	1336435.83	Аналитический метод	0.1	-
337	431454.46	1336437.83	Аналитический метод	0.1	-
338	431456.46	1336437.82	Аналитический метод	0.1	-
339	431456.45	1336435.82	Аналитический метод	0.1	-
336	431454.45	1336435.83	Аналитический метод	0.1	-
340	431449.71	1336017.49	Аналитический метод	0.1	-
341	431449.72	1336019.49	Аналитический метод	0.1	-

3. Сведения о характерных точках части (частей) границы объекта

Обозначение характерных точек части границы	Координаты, м		Метод определения координат характерной точки	Средняя квадратическая погрешность положения характерной точки (Mt), м	Описание обозначения точки на местности (при наличии)
	X	Y			
1	2	3	4	5	6
342	431451.72	1336019.48	Аналитический метод	0.1	-
343	431451.71	1336017.48	Аналитический метод	0.1	-
340	431449.71	1336017.49	Аналитический метод	0.1	-
344	431342.09	1335890.04	Аналитический метод	0.1	-
345	431342.10	1335892.04	Аналитический метод	0.1	-
346	431344.10	1335892.03	Аналитический метод	0.1	-
347	431344.09	1335890.03	Аналитический метод	0.1	-
344	431342.09	1335890.04	Аналитический метод	0.1	-
348	431013.67	1335592.12	Аналитический метод	0.1	-
349	431013.66	1335594.12	Аналитический метод	0.1	-
350	431015.66	1335594.13	Аналитический метод	0.1	-
351	431015.67	1335592.13	Аналитический метод	0.1	-
348	431013.67	1335592.12	Аналитический метод	0.1	-
352	431361.26	1335946.63	Аналитический метод	0.1	-
353	431361.25	1335948.63	Аналитический метод	0.1	-
354	431363.26	1335948.64	Аналитический метод	0.1	-
355	431363.25	1335946.64	Аналитический метод	0.1	-
352	431361.26	1335946.63	Аналитический метод	0.1	-
356	431499.00	1336471.72	Аналитический метод	0.1	-
357	431498.99	1336473.72	Аналитический метод	0.1	-
358	431500.99	1336473.72	Аналитический метод	0.1	-
359	431501.00	1336471.72	Аналитический метод	0.1	-
356	431499.00	1336471.72	Аналитический метод	0.1	-
360	431583.45	1336550.69	Аналитический метод	0.1	-
361	431583.46	1336552.69	Аналитический метод	0.1	-

3. Сведения о характерных точках части (частей) границы объекта					
Обозначение характерных точек части границы	**Координаты, м**		**Метод определения координат характерной точки**	**Средняя квадратическая погрешность положения характерной точки (Mt), м**	**Описание обозначения точки на местности (при наличии)**
	X	**Y**			
1	**2**	**3**	**4**	**5**	**6**
362	431585.46	1336552.69	Аналитический метод	0.1	-
363	431585.45	1336550.69	Аналитический метод	0.1	-
360	431583.45	1336550.69	Аналитический метод	0.1	-
364	431626.07	1336590.48	Аналитический метод	0.1	-
365	431626.07	1336592.48	Аналитический метод	0.1	-
366	431628.07	1336592.48	Аналитический метод	0.1	-
367	431628.07	1336590.48	Аналитический метод	0.1	-
364	431626.07	1336590.48	Аналитический метод	0.1	-
368	431665.62	1336627.79	Аналитический метод	0.1	-
369	431665.61	1336629.79	Аналитический метод	0.1	-
370	431667.61	1336629.79	Аналитический метод	0.1	-
371	431667.62	1336627.79	Аналитический метод	0.1	-
368	431665.62	1336627.79	Аналитический метод	0.1	-
372	431746.58	1336703.81	Аналитический метод	0.1	-
373	431746.58	1336705.81	Аналитический метод	0.1	-
374	431748.58	1336705.81	Аналитический метод	0.1	-
375	431748.58	1336703.81	Аналитический метод	0.1	-
372	431746.58	1336703.81	Аналитический метод	0.1	-
376	431789.20	1336743.88	Аналитический метод	0.1	-
377	431789.20	1336745.88	Аналитический метод	0.1	-
378	431791.20	1336745.88	Аналитический метод	0.1	-
379	431791.20	1336743.88	Аналитический метод	0.1	-
376	431789.20	1336743.88	Аналитический метод	0.1	-
380	431828.21	1336780.47	Аналитический метод	0.1	-
381	431828.22	1336782.47	Аналитический метод	0.1	-

3. Сведения о характерных точках части (частей) границы объекта

Обозначение характерных точек части границы	Координаты, м		Метод определения координат характерной точки	Средняя квадратическая погрешность положения характерной точки (Mt), м	Описание обозначения точки на местности (при наличии)
	X	Y			
1	2	3	4	5	6
382	431830.22	1336782.47	Аналитический метод	0.1	-
383	431830.21	1336780.47	Аналитический метод	0.1	-
380	431828.21	1336780.47	Аналитический метод	0.1	-
384	431870.71	1336820.30	Аналитический метод	0.1	-
385	431870.71	1336822.30	Аналитический метод	0.1	-
386	431872.71	1336822.30	Аналитический метод	0.1	-
387	431872.71	1336820.30	Аналитический метод	0.1	-
384	431870.71	1336820.30	Аналитический метод	0.1	-
388	431910.20	1336857.49	Аналитический метод	0.1	-
389	431910.20	1336859.49	Аналитический метод	0.1	-
390	431912.20	1336859.49	Аналитический метод	0.1	-
391	431912.20	1336857.49	Аналитический метод	0.1	-
388	431910.20	1336857.49	Аналитический метод	0.1	-
392	431951.25	1336896.23	Аналитический метод	0.1	-
393	431951.24	1336898.23	Аналитический метод	0.1	-
394	431953.24	1336898.23	Аналитический метод	0.1	-
395	431953.25	1336896.23	Аналитический метод	0.1	-
392	431951.25	1336896.23	Аналитический метод	0.1	-
396	431306.44	1335853.29	Аналитический метод	0.1	-
397	431306.44	1335855.28	Аналитический метод	0.1	-
398	431308.44	1335855.28	Аналитический метод	0.1	-
399	431308.45	1335853.28	Аналитический метод	0.1	-
396	431306.44	1335853.29	Аналитический метод	0.1	-
400	431706.44	1336665.78	Аналитический метод	0.1	-
401	431706.43	1336667.78	Аналитический метод	0.1	-

3. Сведения о характерных точках части (частей) границы объекта

Обозначение характерных точек части границы	Координаты, м		Метод определения координат характерной точки	Средняя квадратическая погрешность положения характерной точки (Mt), м	Описание обозначения точки на местности (при наличии)
	X	Y			
1	2	3	4	5	6
402	431708.44	1336667.77	Аналитический метод	0.1	-
403	431708.44	1336665.78	Аналитический метод	0.1	-
400	431706.44	1336665.78	Аналитический метод	0.1	-
404	431139.71	1335704.33	Аналитический метод	0.1	-
405	431139.72	1335706.33	Аналитический метод	0.1	-
406	431141.72	1335706.34	Аналитический метод	0.1	-
407	431141.71	1335704.34	Аналитический метод	0.1	-
404	431139.71	1335704.33	Аналитический метод	0.1	-
408	431362.75	1336245.87	Аналитический метод	0.1	-
409	431362.74	1336247.87	Аналитический метод	0.1	-
410	431364.74	1336247.86	Аналитический метод	0.1	-
411	431364.75	1336245.86	Аналитический метод	0.1	-
408	431362.75	1336245.87	Аналитический метод	0.1	-
412	431499.17	1336062.69	Аналитический метод	0.1	-
413	431499.16	1336064.69	Аналитический метод	0.1	-
414	431501.16	1336064.68	Аналитический метод	0.1	-
415	431501.17	1336062.68	Аналитический метод	0.1	-
412	431499.17	1336062.69	Аналитический метод	0.1	-
416	431346.32	1335888.76	Аналитический метод	0.1	-
417	431346.31	1335890.76	Аналитический метод	0.1	-
418	431348.31	1335890.75	Аналитический метод	0.1	-
419	431348.32	1335888.75	Аналитический метод	0.1	-
416	431346.32	1335888.76	Аналитический метод	0.1	-
420	431365.42	1336304.94	Аналитический метод	0.1	-
421	431365.41	1336306.94	Аналитический метод	0.1	-

3. Сведения о характерных точках части (частей) границы объекта					
Обозначение характерных точек части границы	**Координаты, м**		**Метод определения координат характерной точки**	**Средняя квадратическая погрешность положения характерной точки (Mt), м**	**Описание обозначения точки на местности (при наличии)**
	X	**Y**			
1	**2**	**3**	**4**	**5**	**6**
422	431367.41	1336306.95	Аналитический метод	0.1	-
423	431367.41	1336304.95	Аналитический метод	0.1	-
420	431365.42	1336304.94	Аналитический метод	0.1	-
424	431047.52	1335622.12	Аналитический метод	0.1	-
425	431047.53	1335624.12	Аналитический метод	0.1	-
426	431049.52	1335624.11	Аналитический метод	0.1	-
427	431049.52	1335622.11	Аналитический метод	0.1	-
424	431047.52	1335622.12	Аналитический метод	0.1	-
428	431992.59	1336935.06	Аналитический метод	0.1	-
429	431992.59	1336937.06	Аналитический метод	0.1	-
430	431994.59	1336937.06	Аналитический метод	0.1	-
431	431994.58	1336935.06	Аналитический метод	0.1	-
428	431992.59	1336935.06	Аналитический метод	0.1	-
432	432072.38	1337010.24	Аналитический метод	0.1	-
433	432072.38	1337012.24	Аналитический метод	0.1	-
434	432074.38	1337012.24	Аналитический метод	0.1	-
435	432074.37	1337010.24	Аналитический метод	0.1	-
432	432072.38	1337010.24	Аналитический метод	0.1	-
436	431371.51	1336347.33	Аналитический метод	0.1	-
437	431371.52	1336349.33	Аналитический метод	0.1	-
438	431373.52	1336349.33	Аналитический метод	0.1	-
439	431373.51	1336347.34	Аналитический метод	0.1	-
436	431371.51	1336347.33	Аналитический метод	0.1	-
440	431469.58	1336102.31	Аналитический метод	0.1	-
441	431469.59	1336104.31	Аналитический метод	0.1	-

3. Сведения о характерных точках части (частей) границы объекта					
Обозначение характерных точек части границы	**Координаты, м**		**Метод определения координат характерной точки**	**Средняя квадратическая погрешность положения характерной точки (Mt), м**	**Описание обозначения точки на местности (при наличии)**
	X	**Y**			
1	**2**	**3**	**4**	**5**	**6**
442	431471.59	1336104.31	Аналитический метод	0.1	-
443	431471.58	1336102.32	Аналитический метод	0.1	-
440	431469.58	1336102.31	Аналитический метод	0.1	-
444	431222.78	1335778.59	Аналитический метод	0.1	-
445	431222.77	1335780.58	Аналитический метод	0.1	-
446	431224.77	1335780.58	Аналитический метод	0.1	-
447	431224.78	1335778.58	Аналитический метод	0.1	-
444	431222.78	1335778.59	Аналитический метод	0.1	-
448	431364.23	1335943.34	Аналитический метод	0.1	-
449	431364.22	1335945.33	Аналитический метод	0.1	-
450	431366.22	1335945.33	Аналитический метод	0.1	-
451	431366.22	1335943.33	Аналитический метод	0.1	-
448	431364.23	1335943.34	Аналитический метод	0.1	-
452	430483.19	1335294.98	Аналитический метод	0.1	-
453	430483.01	1335294.89	Аналитический метод	0.1	-
454	430479.85	1335300.82	Аналитический метод	0.1	-
455	430480.04	1335300.91	Аналитический метод	0.1	-
452	430483.19	1335294.98	Аналитический метод	0.1	-
456	430554.44	1335161.33	Аналитический метод	0.1	-
457	430547.90	1335159.15	Аналитический метод	0.1	-
458	430547.83	1335159.34	Аналитический метод	0.1	-
459	430554.38	1335161.51	Аналитический метод	0.1	-
456	430554.44	1335161.33	Аналитический метод	0.1	-
460	430477.41	1335308.04	Аналитический метод	0.1	-
461	430477.19	1335308.23	Аналитический метод	0.1	-

3. Сведения о характерных точках части (частей) границы объекта

Обозначение характерных точек части границы	Координаты, м		Метод определения координат характерной точки	Средняя квадратическая погрешность положения характерной точки (Mt), м	Описание обозначения точки на местности (при наличии)
	X	Y			
1	2	3	4	5	6
462	430479.99	1335311.21	Аналитический метод	0.1	-
463	430480.21	1335311.00	Аналитический метод	0.1	-
460	430477.41	1335308.04	Аналитический метод	0.1	-
464	430577.22	1335025.31	Аналитический метод	0.1	-
465	430577.01	1335025.26	Аналитический метод	0.1	-
466	430576.12	1335030.59	Аналитический метод	0.1	-
467	430576.32	1335030.62	Аналитический метод	0.1	-
464	430577.22	1335025.31	Аналитический метод	0.1	-
468	429960.78	1335179.00	Аналитический метод	0.1	-
469	429960.65	1335179.13	Аналитический метод	0.1	-
470	429963.89	1335181.94	Аналитический метод	0.1	-
471	429964.02	1335181.82	Аналитический метод	0.1	-
468	429960.78	1335179.00	Аналитический метод	0.1	-
472	430000.39	1335166.77	Аналитический метод	0.1	-
473	430000.34	1335166.58	Аналитический метод	0.1	-
474	429997.12	1335167.54	Аналитический метод	0.1	-
475	429997.17	1335167.74	Аналитический метод	0.1	-
472	430000.39	1335166.77	Аналитический метод	0.1	-
476	430392.88	1335220.48	Аналитический метод	0.1	-
477	430392.72	1335220.38	Аналитический метод	0.1	-
478	430391.06	1335223.17	Аналитический метод	0.1	-
479	430391.24	1335223.26	Аналитический метод	0.1	-
476	430392.88	1335220.48	Аналитический метод	0.1	-
480	430491.82	1335323.32	Аналитический метод	0.1	-
481	430491.61	1335323.54	Аналитический метод	0.1	-

3. Сведения о характерных точках части (частей) границы объекта					
Обозначение характерных точек части границы	**Координаты, м**		**Метод определения координат характерной точки**	**Средняя квадратическая погрешность положения характерной точки (Mt), м**	**Описание обозначения точки на местности (при наличии)**
	X	**Y**			
1	**2**	**3**	**4**	**5**	**6**
482	430491.81	1335323.75	Аналитический метод	0.1	-
483	430492.03	1335323.55	Аналитический метод	0.1	-
480	430491.82	1335323.32	Аналитический метод	0.1	-
484	430566.32	1335402.08	Аналитический метод	0.1	-
485	430566.09	1335402.29	Аналитический метод	0.1	-
486	430566.31	1335402.50	Аналитический метод	0.1	-
487	430566.52	1335402.30	Аналитический метод	0.1	-
484	430566.32	1335402.08	Аналитический метод	0.1	-
488	430528.80	1335362.58	Аналитический метод	0.1	-
489	430528.58	1335362.78	Аналитический метод	0.1	-
490	430528.79	1335363.00	Аналитический метод	0.1	-
491	430529.01	1335362.79	Аналитический метод	0.1	-
488	430528.80	1335362.58	Аналитический метод	0.1	-
492	430508.57	1335247.97	Аналитический метод	0.1	-
493	430508.42	1335248.23	Аналитический метод	0.1	-
494	430508.61	1335248.34	Аналитический метод	0.1	-
495	430508.68	1335248.38	Аналитический метод	0.1	-
496	430508.83	1335248.12	Аналитический метод	0.1	-
497	430508.76	1335248.08	Аналитический метод	0.1	-
492	430508.57	1335247.97	Аналитический метод	0.1	-
498	430605.91	1335443.18	Аналитический метод	0.1	-
499	430605.70	1335443.40	Аналитический метод	0.1	-
500	430605.91	1335443.60	Аналитический метод	0.1	-
501	430606.12	1335443.40	Аналитический метод	0.1	-
498	430605.91	1335443.18	Аналитический метод	0.1	-

3. Сведения о характерных точках части (частей) границы объекта					
Обозначение характерных точек части границы	**Координаты, м**		**Метод определения координат характерной точки**	**Средняя квадратическая погрешность положения характерной точки (Mt), м**	**Описание обозначения точки на местности (при наличии)**
	X	**Y**			
1	**2**	**3**	**4**	**5**	**6**
502	430575.50	1335035.54	Аналитический метод	0.1	-
503	430575.29	1335035.50	Аналитический метод	0.1	-
504	430575.25	1335035.72	Аналитический метод	0.1	-
505	430575.46	1335035.75	Аналитический метод	0.1	-
502	430575.50	1335035.54	Аналитический метод	0.1	-
506	430525.30	1335216.05	Аналитический метод	0.1	-
507	430525.12	1335215.94	Аналитический метод	0.1	-
508	430525.01	1335216.13	Аналитический метод	0.1	-
509	430525.20	1335216.23	Аналитический метод	0.1	-
506	430525.30	1335216.05	Аналитический метод	0.1	-
510	430565.40	1335095.85	Аналитический метод	0.1	-
511	430565.19	1335095.83	Аналитический метод	0.1	-
512	430565.16	1335096.03	Аналитический метод	0.1	-
513	430565.37	1335096.07	Аналитический метод	0.1	-
510	430565.40	1335095.85	Аналитический метод	0.1	-
514	430502.70	1335258.41	Аналитический метод	0.1	-
515	430502.52	1335258.32	Аналитический метод	0.1	-
516	430502.42	1335258.50	Аналитический метод	0.1	-
517	430502.60	1335258.60	Аналитический метод	0.1	-
514	430502.70	1335258.41	Аналитический метод	0.1	-
518	430129.64	1335067.15	Аналитический метод	0.1	-
519	430129.46	1335067.05	Аналитический метод	0.1	-
520	430129.36	1335067.24	Аналитический метод	0.1	-
521	430129.54	1335067.33	Аналитический метод	0.1	-
518	430129.64	1335067.15	Аналитический метод	0.1	-

3. Сведения о характерных точках части (частей) границы объекта					
Обозначение характерных точек части границы	**Координаты, м**		**Метод определения координат характерной точки**	**Средняя квадратическая погрешность положения характерной точки (Mt), м**	**Описание обозначения точки на местности (при наличии)**
	X	**Y**			
1	**2**	**3**	**4**	**5**	**6**
522	430340.15	1335190.19	Аналитический метод	0.1	-
523	430339.97	1335190.09	Аналитический метод	0.1	-
524	430339.87	1335190.27	Аналитический метод	0.1	-
525	430340.05	1335190.37	Аналитический метод	0.1	-
522	430340.15	1335190.19	Аналитический метод	0.1	-
526	430235.14	1335128.81	Аналитический метод	0.1	-
527	430234.96	1335128.71	Аналитический метод	0.1	-
528	430234.86	1335128.89	Аналитический метод	0.1	-
529	430235.04	1335128.99	Аналитический метод	0.1	-
526	430235.14	1335128.81	Аналитический метод	0.1	-
530	430182.34	1335097.94	Аналитический метод	0.1	-
531	430182.16	1335097.84	Аналитический метод	0.1	-
532	430182.07	1335098.02	Аналитический метод	0.1	-
533	430182.24	1335098.12	Аналитический метод	0.1	-
530	430182.34	1335097.94	Аналитический метод	0.1	-
534	430287.64	1335159.50	Аналитический метод	0.1	-
535	430287.46	1335159.40	Аналитический метод	0.1	-
536	430287.37	1335159.58	Аналитический метод	0.1	-
537	430287.54	1335159.68	Аналитический метод	0.1	-
534	430287.64	1335159.50	Аналитический метод	0.1	-
538	430672.27	1335500.56	Аналитический метод	0.1	-
539	430672.14	1335500.71	Аналитический метод	0.1	-
540	430672.31	1335500.84	Аналитический метод	0.1	-
541	430672.42	1335500.67	Аналитический метод	0.1	-
538	430672.27	1335500.56	Аналитический метод	0.1	-

3. Сведения о характерных точках части (частей) границы объекта

Обозначение характерных точек части границы	Координаты, м		Метод определения координат характерной точки	Средняя квадратическая погрешность положения характерной точки (Mt), м	Описание обозначения точки на местности (при наличии)
	X	Y			
1	2	3	4	5	6
542	430467.48	1335298.63	Аналитический метод	0.1	-
543	430467.34	1335298.76	Аналитический метод	0.1	-
544	430467.47	1335298.91	Аналитический метод	0.1	-
545	430467.62	1335298.77	Аналитический метод	0.1	-
542	430467.48	1335298.63	Аналитический метод	0.1	-
546	430588.63	1335424.89	Аналитический метод	0.1	-
547	430588.50	1335425.04	Аналитический метод	0.1	-
548	430588.63	1335425.17	Аналитический метод	0.1	-
549	430588.78	1335425.03	Аналитический метод	0.1	-
546	430588.63	1335424.89	Аналитический метод	0.1	-
550	430430.00	1335259.69	Аналитический метод	0.1	-
551	430429.85	1335259.84	Аналитический метод	0.1	-
552	430430.00	1335259.97	Аналитический метод	0.1	-
553	430430.13	1335259.84	Аналитический метод	0.1	-
550	430430.00	1335259.69	Аналитический метод	0.1	-
554	430476.22	1335307.69	Аналитический метод	0.1	-
555	430476.08	1335307.82	Аналитический метод	0.1	-
556	430476.22	1335307.97	Аналитический метод	0.1	-
557	430476.36	1335307.83	Аналитический метод	0.1	-
554	430476.22	1335307.69	Аналитический метод	0.1	-
558	430508.26	1335341.10	Аналитический метод	0.1	-
559	430508.12	1335341.24	Аналитический метод	0.1	-
560	430508.26	1335341.38	Аналитический метод	0.1	-
561	430508.40	1335341.24	Аналитический метод	0.1	-
558	430508.26	1335341.10	Аналитический метод	0.1	-

3. Сведения о характерных точках части (частей) границы объекта					
Обозначение характерных точек части границы	**Координаты, м**		**Метод определения координат характерной точки**	**Средняя квадратическая погрешность положения характерной точки (Mt), м**	**Описание обозначения точки на местности (при наличии)**
	X	**Y**			
1	**2**	**3**	**4**	**5**	**6**
562	430548.45	1335383.00	Аналитический метод	0.1	-
563	430548.32	1335383.13	Аналитический метод	0.1	-
564	430548.31	1335383.14	Аналитический метод	0.1	-
565	430548.45	1335383.28	Аналитический метод	0.1	-
566	430548.46	1335383.27	Аналитический метод	0.1	-
567	430548.59	1335383.15	Аналитический метод	0.1	-
562	430548.45	1335383.00	Аналитический метод	0.1	-
Часть 2					
568	430786.17	1335952.00	Аналитический метод	0.1	-
569	430800.83	1335962.27	Аналитический метод	0.1	-
570	430803.19	1335959.15	Аналитический метод	0.1	-
571	430805.30	1335957.24	Аналитический метод	0.1	-
572	430817.28	1335967.42	Аналитический метод	0.1	-
573	430836.76	1335982.83	Аналитический метод	0.1	-
574	430843.23	1335987.98	Аналитический метод	0.1	-
575	430846.25	1335990.49	Аналитический метод	0.1	-
576	430872.48	1336012.05	Аналитический метод	0.1	-
577	430876.09	1336014.93	Аналитический метод	0.1	-
578	430899.89	1336034.46	Аналитический метод	0.1	-
579	430909.42	1336042.40	Аналитический метод	0.1	-
580	430913.59	1336046.41	Аналитический метод	0.1	-
581	430918.50	1336050.24	Аналитический метод	0.1	-
582	430928.52	1336059.09	Аналитический метод	0.1	-
583	430925.23	1336063.52	Аналитический метод	0.1	-
584	430943.89	1336077.38	Аналитический метод	0.1	-
585	430956.49	1336089.59	Аналитический метод	0.1	-

3. Сведения о характерных точках части (частей) границы объекта					
Обозначение характерных точек части границы	**Координаты, м**		**Метод определения координат характерной точки**	**Средняя квадратическая погрешность положения характерной точки (Mt), м**	**Описание обозначения точки на местности (при наличии)**
	X	**Y**			
1	**2**	**3**	**4**	**5**	**6**
586	430981.94	1336112.56	Аналитический метод	0.1	-
587	430990.75	1336120.32	Аналитический метод	0.1	-
588	430996.20	1336124.78	Аналитический метод	0.1	-
589	430998.52	1336126.64	Аналитический метод	0.1	-
590	431014.02	1336139.94	Аналитический метод	0.1	-
591	431017.48	1336142.93	Аналитический метод	0.1	-
592	431018.75	1336143.98	Аналитический метод	0.1	-
593	431018.88	1336143.83	Аналитический метод	0.1	-
594	431040.05	1336161.50	Аналитический метод	0.1	-
595	431050.67	1336170.26	Аналитический метод	0.1	-
596	431060.44	1336178.81	Аналитический метод	0.1	-
597	431063.76	1336181.57	Аналитический метод	0.1	-
598	431068.33	1336185.17	Аналитический метод	0.1	-
599	431087.77	1336201.09	Аналитический метод	0.1	-
600	431090.07	1336203.23	Аналитический метод	0.1	-
601	431091.14	1336204.12	Аналитический метод	0.1	-
602	431098.43	1336210.85	Аналитический метод	0.1	-
603	431120.24	1336230.70	Аналитический метод	0.1	-
604	431126.47	1336236.37	Аналитический метод	0.1	-
605	431132.60	1336241.96	Аналитический метод	0.1	-
606	431125.03	1336251.14	Аналитический метод	0.1	-
607	431142.02	1336265.43	Аналитический метод	0.1	-
608	431149.28	1336257.09	Аналитический метод	0.1	-
609	431174.63	1336279.12	Аналитический метод	0.1	-
610	431185.38	1336288.57	Аналитический метод	0.1	-

3. Сведения о характерных точках части (частей) границы объекта					
Обозначение характерных точек части границы	**Координаты, м**		**Метод определения координат характерной точки**	**Средняя квадратическая погрешность положения характерной точки (Mt), м**	**Описание обозначения точки на местности (при наличии)**
	X	**Y**			
1	**2**	**3**	**4**	**5**	**6**
611	431186.78	1336289.91	Аналитический метод	0.1	-
612	431193.84	1336295.71	Аналитический метод	0.1	-
613	431193.26	1336297.31	Аналитический метод	0.1	-
614	431198.26	1336301.76	Аналитический метод	0.1	-
615	431188.73	1336313.82	Аналитический метод	0.1	-
616	431188.61	1336313.98	Аналитический метод	0.1	-
617	431180.30	1336325.07	Аналитический метод	0.1	-
618	431162.95	1336348.68	Аналитический метод	0.1	-
619	431158.23	1336345.31	Аналитический метод	0.1	-
620	431156.04	1336345.83	Аналитический метод	0.1	-
621	431134.71	1336326.56	Аналитический метод	0.1	-
622	431167.78	1336293.46	Аналитический метод	0.1	-
623	431163.90	1336289.96	Аналитический метод	0.1	-
624	431162.90	1336290.95	Аналитический метод	0.1	-
625	431154.18	1336299.81	Аналитический метод	0.1	-
626	431153.09	1336300.89	Аналитический метод	0.1	-
627	431150.25	1336303.72	Аналитический метод	0.1	-
628	431136.90	1336317.70	Аналитический метод	0.1	-
629	431135.10	1336318.95	Аналитический метод	0.1	-
630	431112.10	1336299.86	Аналитический метод	0.1	-
631	431128.29	1336281.41	Аналитический метод	0.1	-
632	431139.73	1336268.15	Аналитический метод	0.1	-
633	431122.06	1336252.23	Аналитический метод	0.1	-
634	431120.90	1336253.39	Аналитический метод	0.1	-
635	431119.06	1336251.93	Аналитический метод	0.1	-

3. Сведения о характерных точках части (частей) границы объекта

Обозначение характерных точек части границы	Координаты, м		Метод определения координат характерной точки	Средняя квадратическая погрешность положения характерной точки (Mt), м	Описание обозначения точки на местности (при наличии)
	X	Y			
1	2	3	4	5	6
636	431118.14	1336253.02	Аналитический метод	0.1	-
637	431108.64	1336264.16	Аналитический метод	0.1	-
638	431105.03	1336269.10	Аналитический метод	0.1	-
639	431106.40	1336270.24	Аналитический метод	0.1	-
640	431088.36	1336285.19	Аналитический метод	0.1	-
641	431086.58	1336283.71	Аналитический метод	0.1	-
642	431080.78	1336289.19	Аналитический метод	0.1	-
643	431077.64	1336286.13	Аналитический метод	0.1	-
644	431028.16	1336273.26	Аналитический метод	0.1	-
645	431016.60	1336285.26	Аналитический метод	0.1	-
646	431012.50	1336289.52	Аналитический метод	0.1	-
647	431003.74	1336285.01	Аналитический метод	0.1	-
648	430987.25	1336304.15	Аналитический метод	0.1	-
649	430730.81	1336110.05	Аналитический метод	0.1	-
650	430729.77	1336059.37	Аналитический метод	0.1	-
651	430728.31	1336057.41	Аналитический метод	0.1	-
652	430729.57	1336049.46	Аналитический метод	0.1	-
653	430730.10	1336046.11	Аналитический метод	0.1	-
654	430728.44	1335994.60	Аналитический метод	0.1	-
655	430764.01	1335933.56	Аналитический метод	0.1	-
568	430786.17	1335952.00	Аналитический метод	0.1	-

Раздел 3

Сведения о местоположении измененных (уточненных) границ объекта

1. Система координат -

2. Сведения о характерных точках границ объекта

Обозначение характерных точек границ	Существующие координаты, м		Измененные (уточненные) координаты, м		Метод определения координат характерной точки	Средняя квадратическая погрешность положения характерной точки (Mt), м	Описание обозначения точки на местности (при наличии)
	X	Y	X	Y			
1	2	3	4	5	6	7	8
-	-	-	-	-	-	-	

3. Сведения о характерных точках части (частей) границы объекта

Обозначение характерных точек части границы	Существующие координаты, м		Измененные (уточненные) координаты, м		Метод определения координат характерной точки	Средняя квадратическая погрешность положения характерной точки (Mt), м	Описание обозначения точки на местности (при наличии)
	X	Y	X	Y			
1	2	3	4	5	6	7	8
-	-	-	-	-	-	-	

Текстовое описание местоположения границ населенных пунктов, территориальных зон


Прохождение границы		Описание прохождения границы
от точки	до точки	
1	2	3
-	-	-

Раздел 4

Зона застройки индивидуальными жилыми домами и домами блокированной застройки

(наименование объекта)

План границ объекта

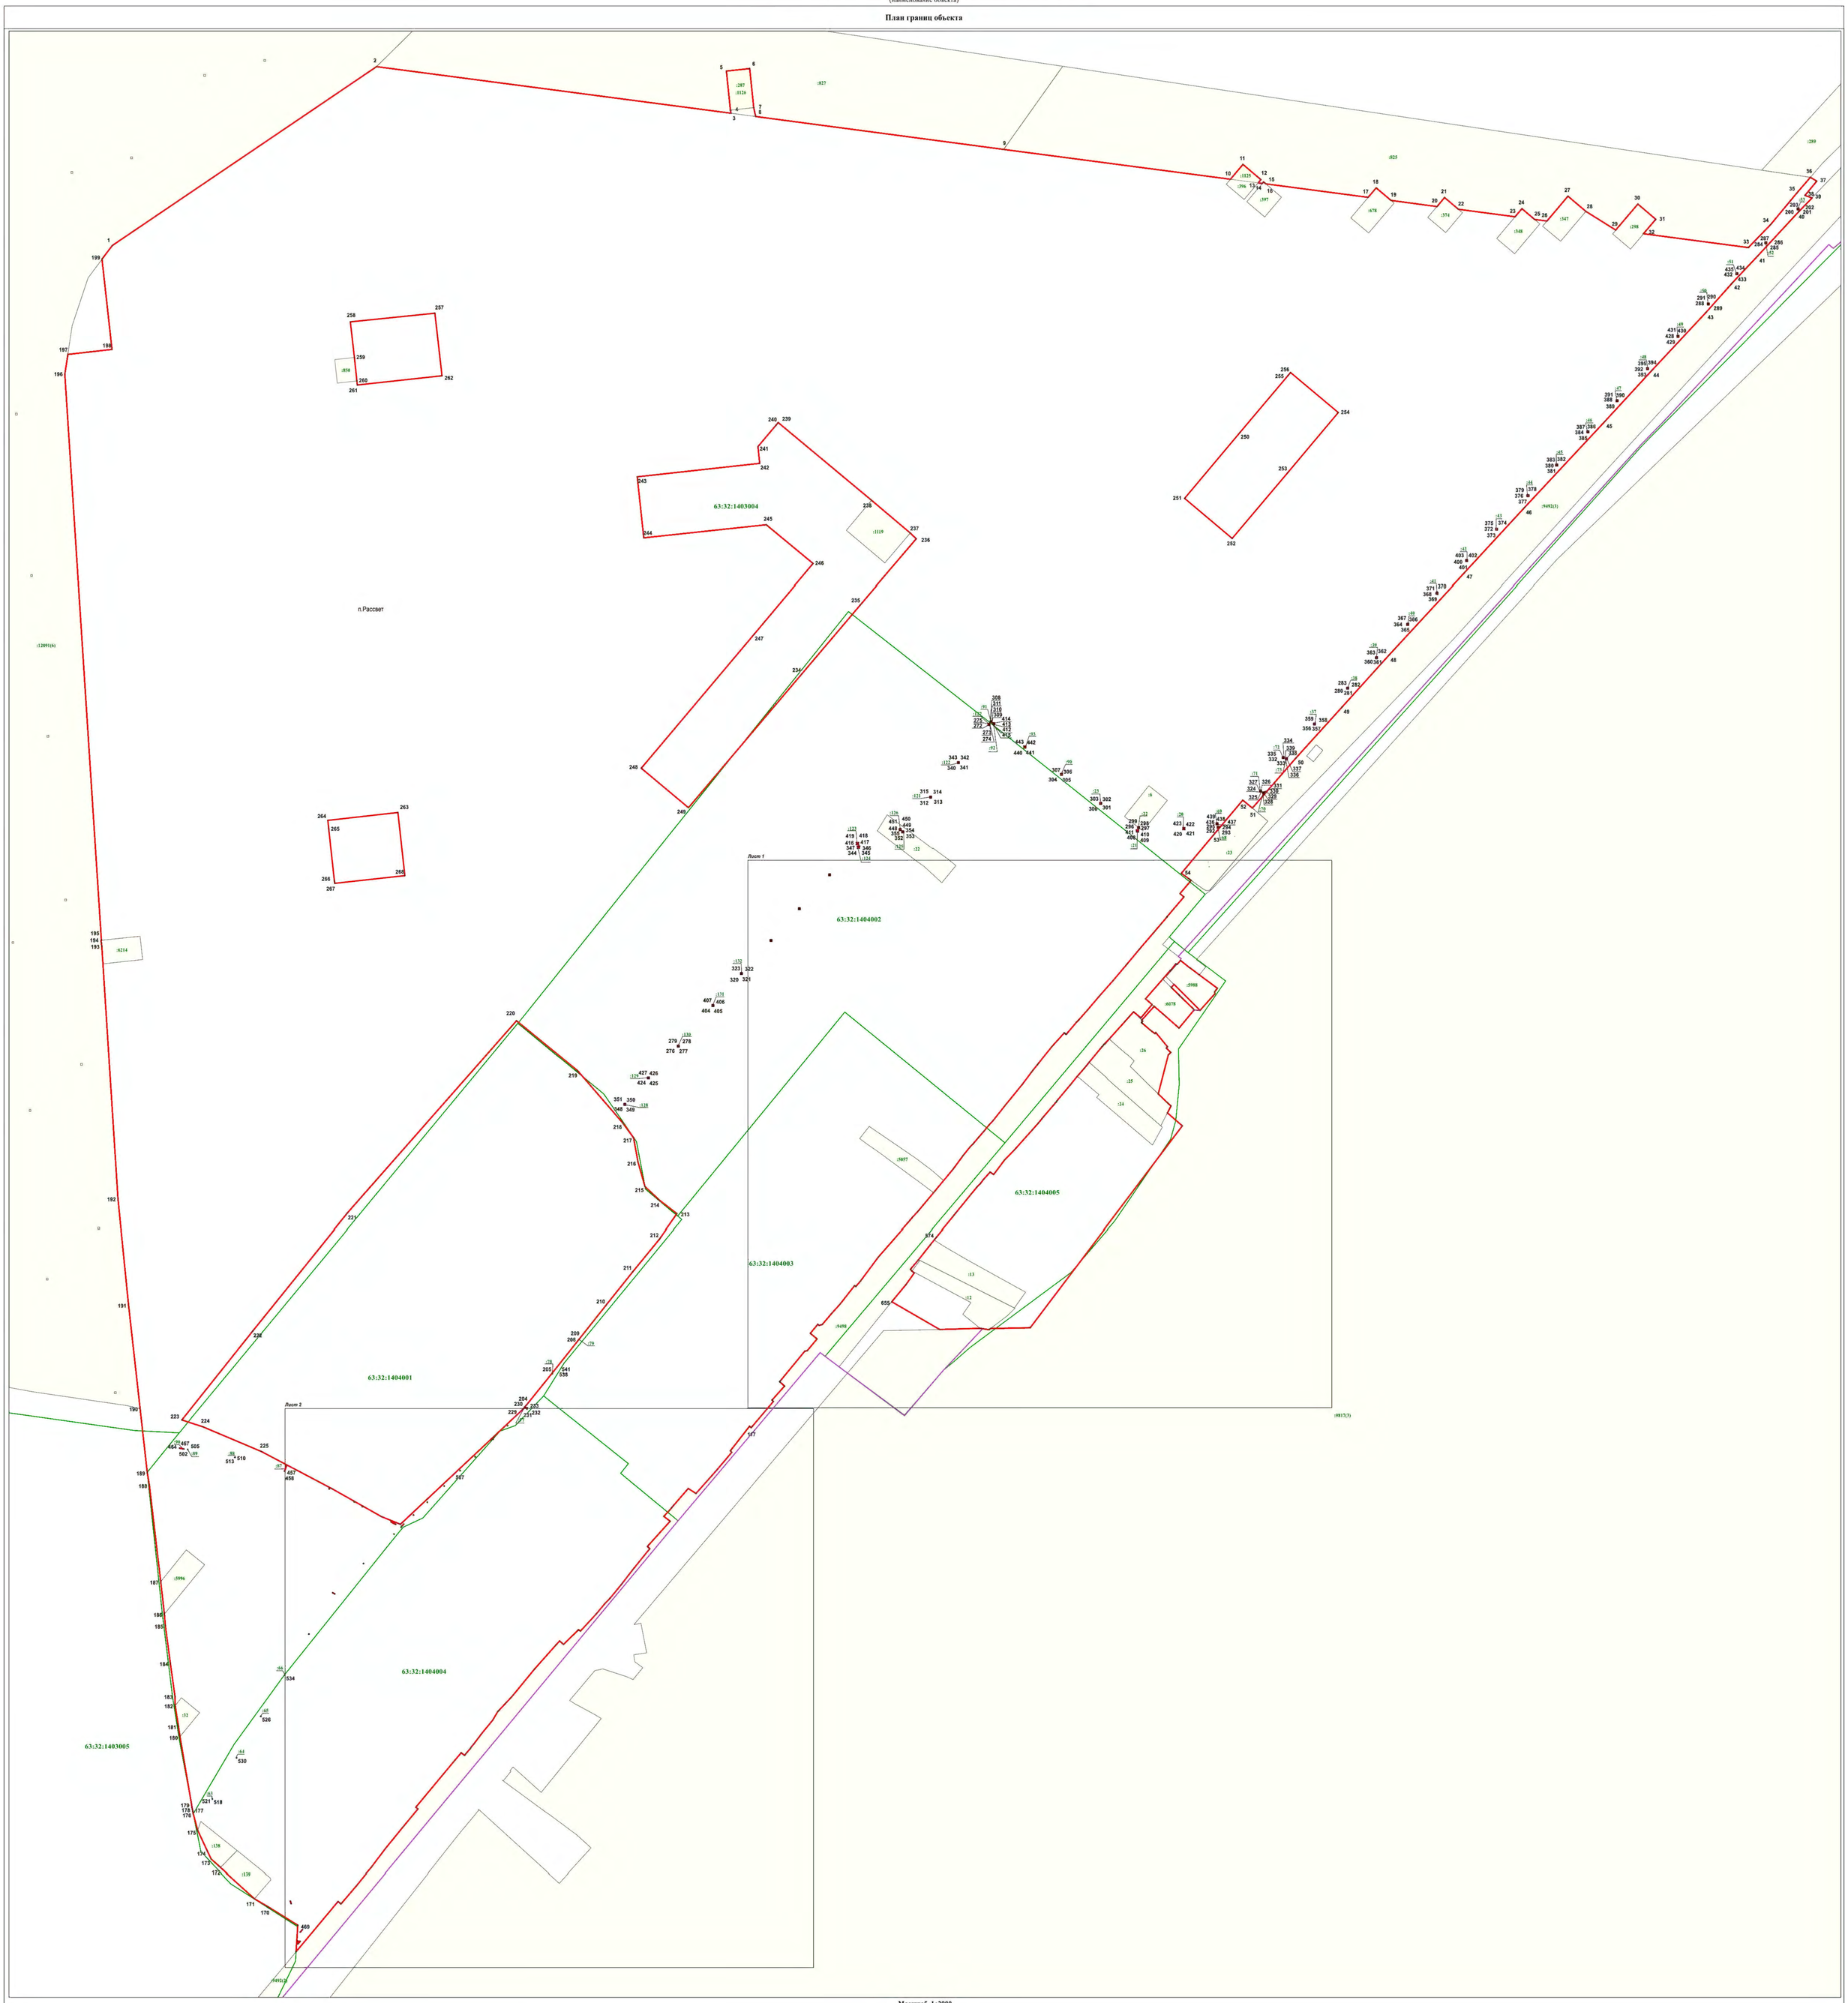

Масштаб 1:2900

Используемые условные знаки и обозначения:

.1	- характерная точка границы
	- граница территориальной зоны
	- граница населённого пункта
	- граница кадастрового квартала
:12091(6)	- земельный участок, кадастровый номер
63:32:1403001	- подпись кадастрового квартала
п.Рассвет	- наименование населённого пункта
206-209; 464-467; 502-505; 510-513; 518-521; 526-541	- опоры ЛЭП

Подпись кадастрового инженера _____ Кальярова В.Л.

Дата 26.12.2022

Место для оттиска печати (при наличии) лица, составившего описание местоположения границ объекта


Раздел 4

Зона застройки индивидуальными жилыми домами и домами блокированной застройки

(наименование объекта)

План границ объекта

Лист 1

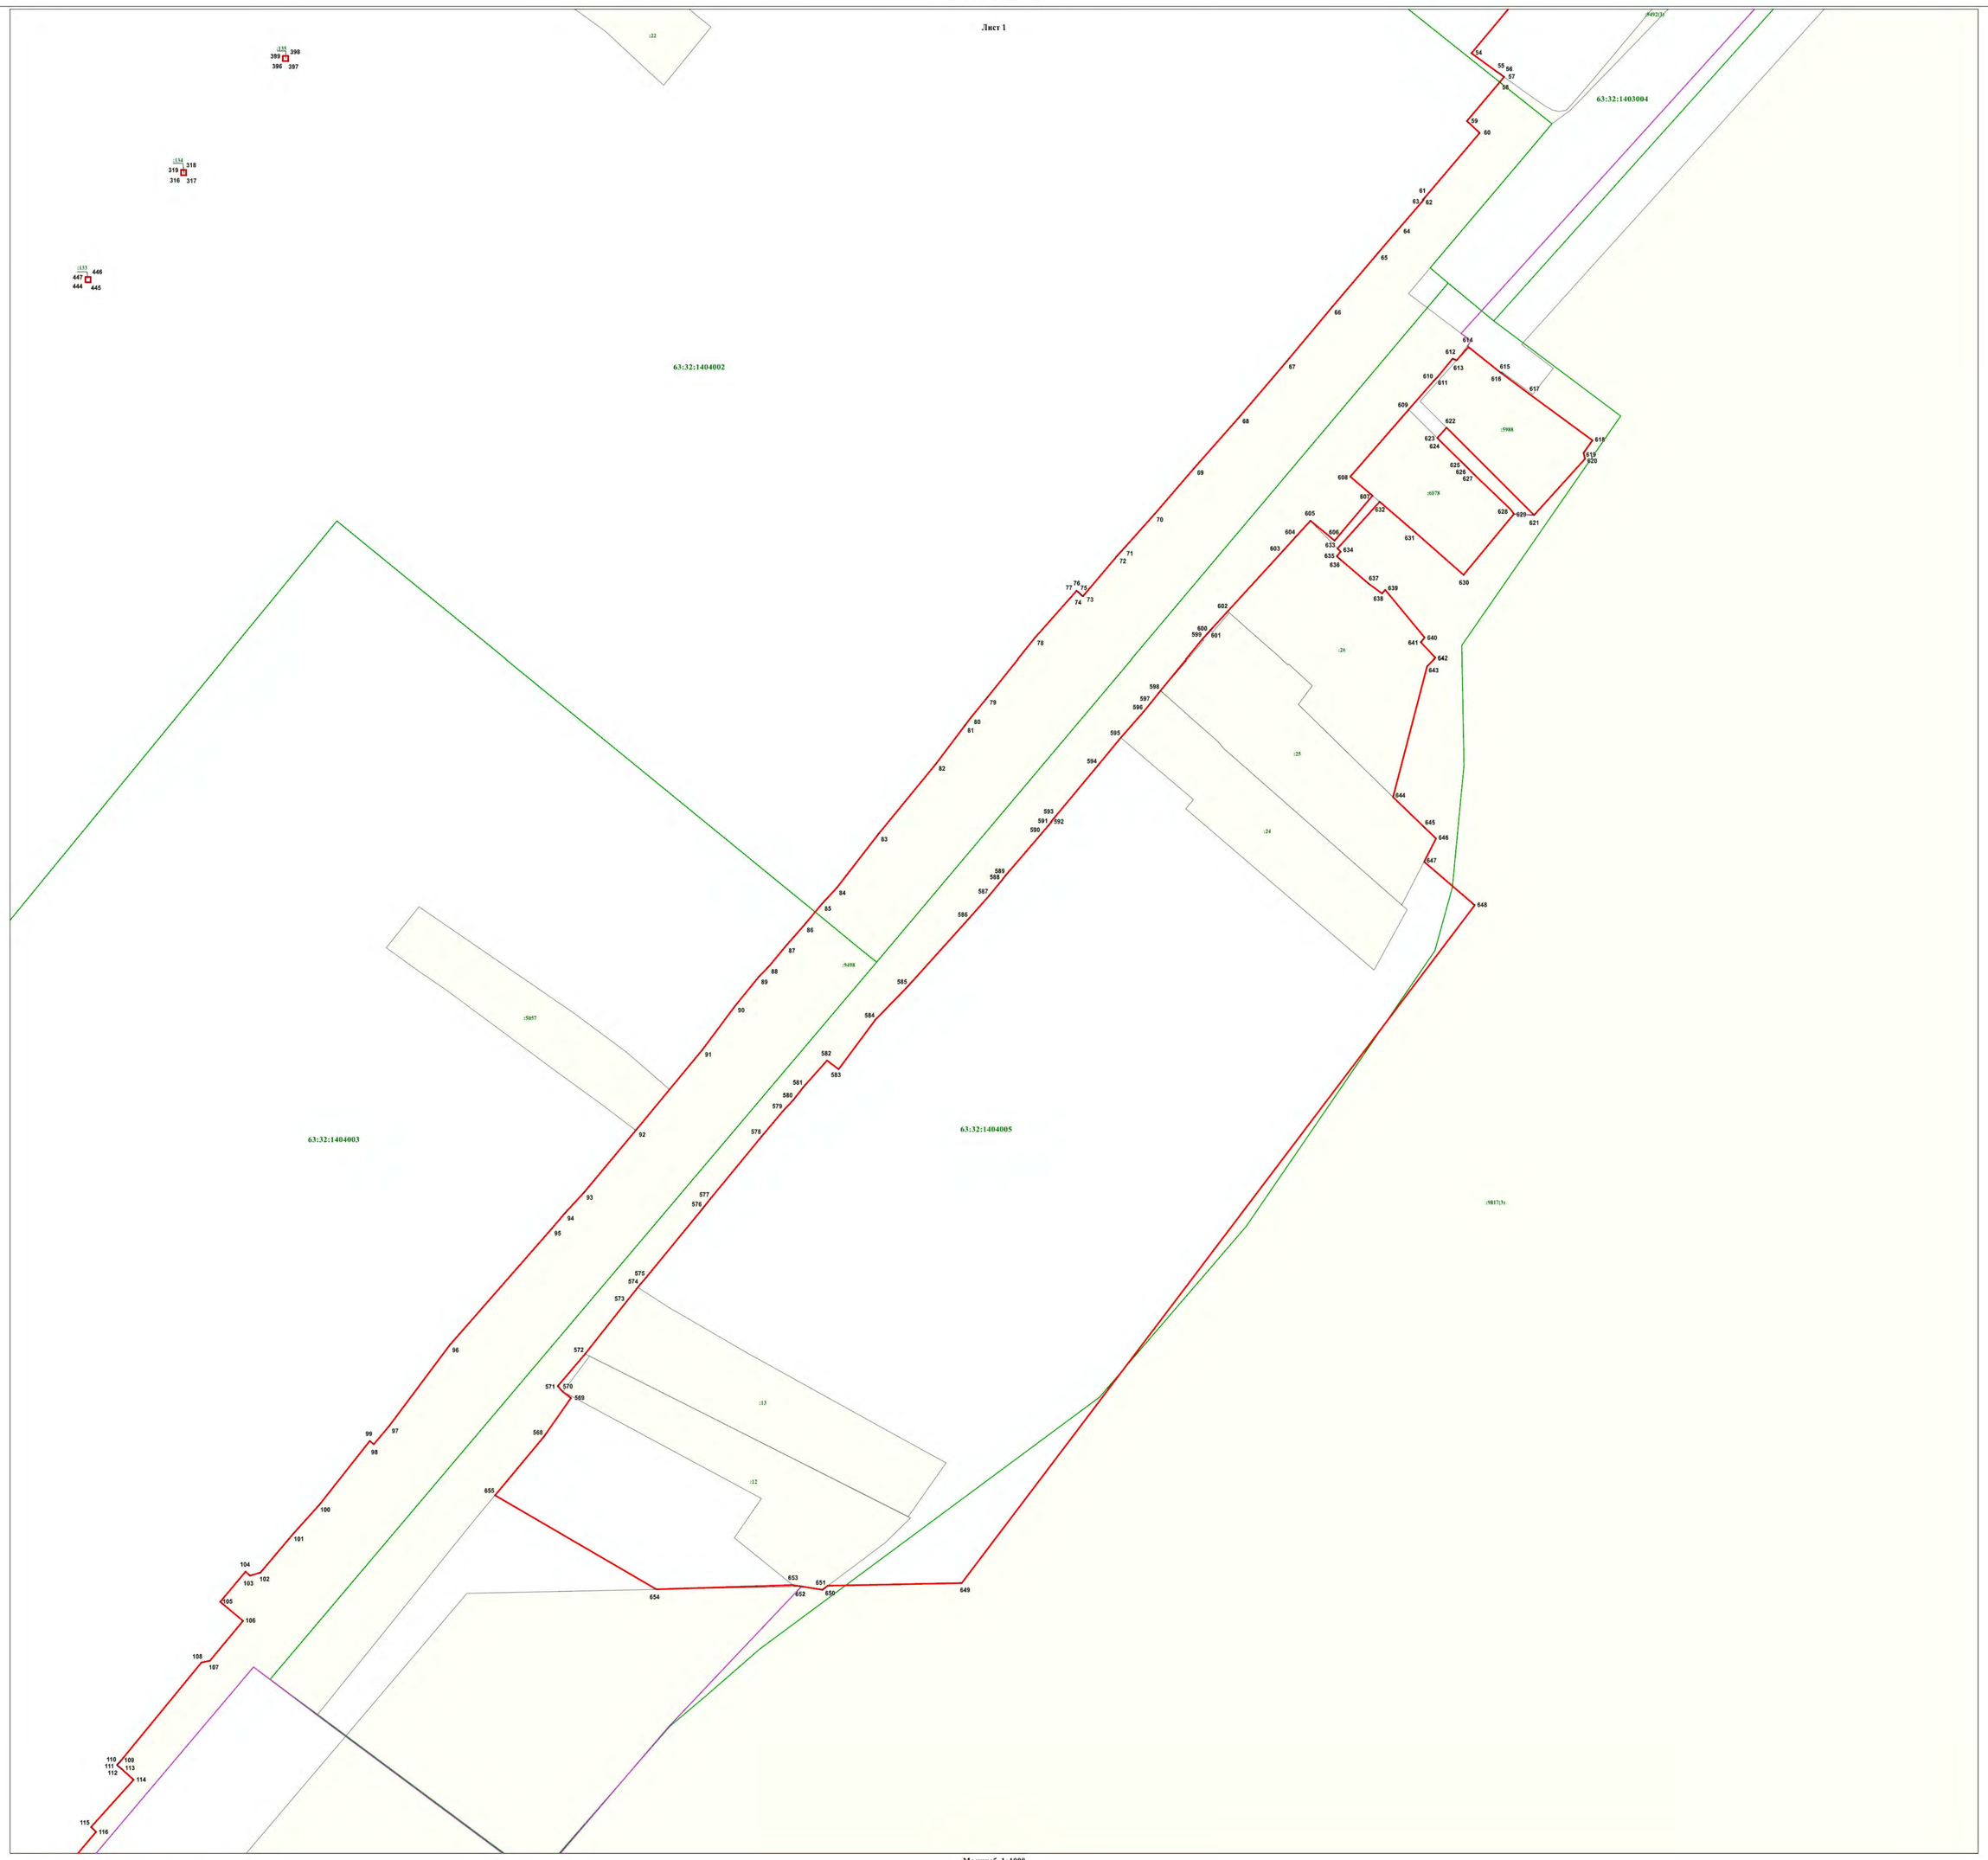

Масштаб 1:1000

Используемые условные знаки и обозначения:

.54	-характерная точка границы
	-граница территориальной зоны
	-граница населённого пункта
	-граница кадастрового квартала
:9492(3)	-земельный участок,кадастровый номер
63:32:1403001	-подпись кадастрового квартала

Подпись кадастрового инженера _____ Э.В. Калярова

Дата 26.12.2022

Место для оттиска печати (при наличии),лица,составившего описание местоположения границ объекта


Раздел 4

Зона застройки индивидуальными жилыми домами и домами блокированной застройки

(наименование объекта)

План границ объекта

Лист 2

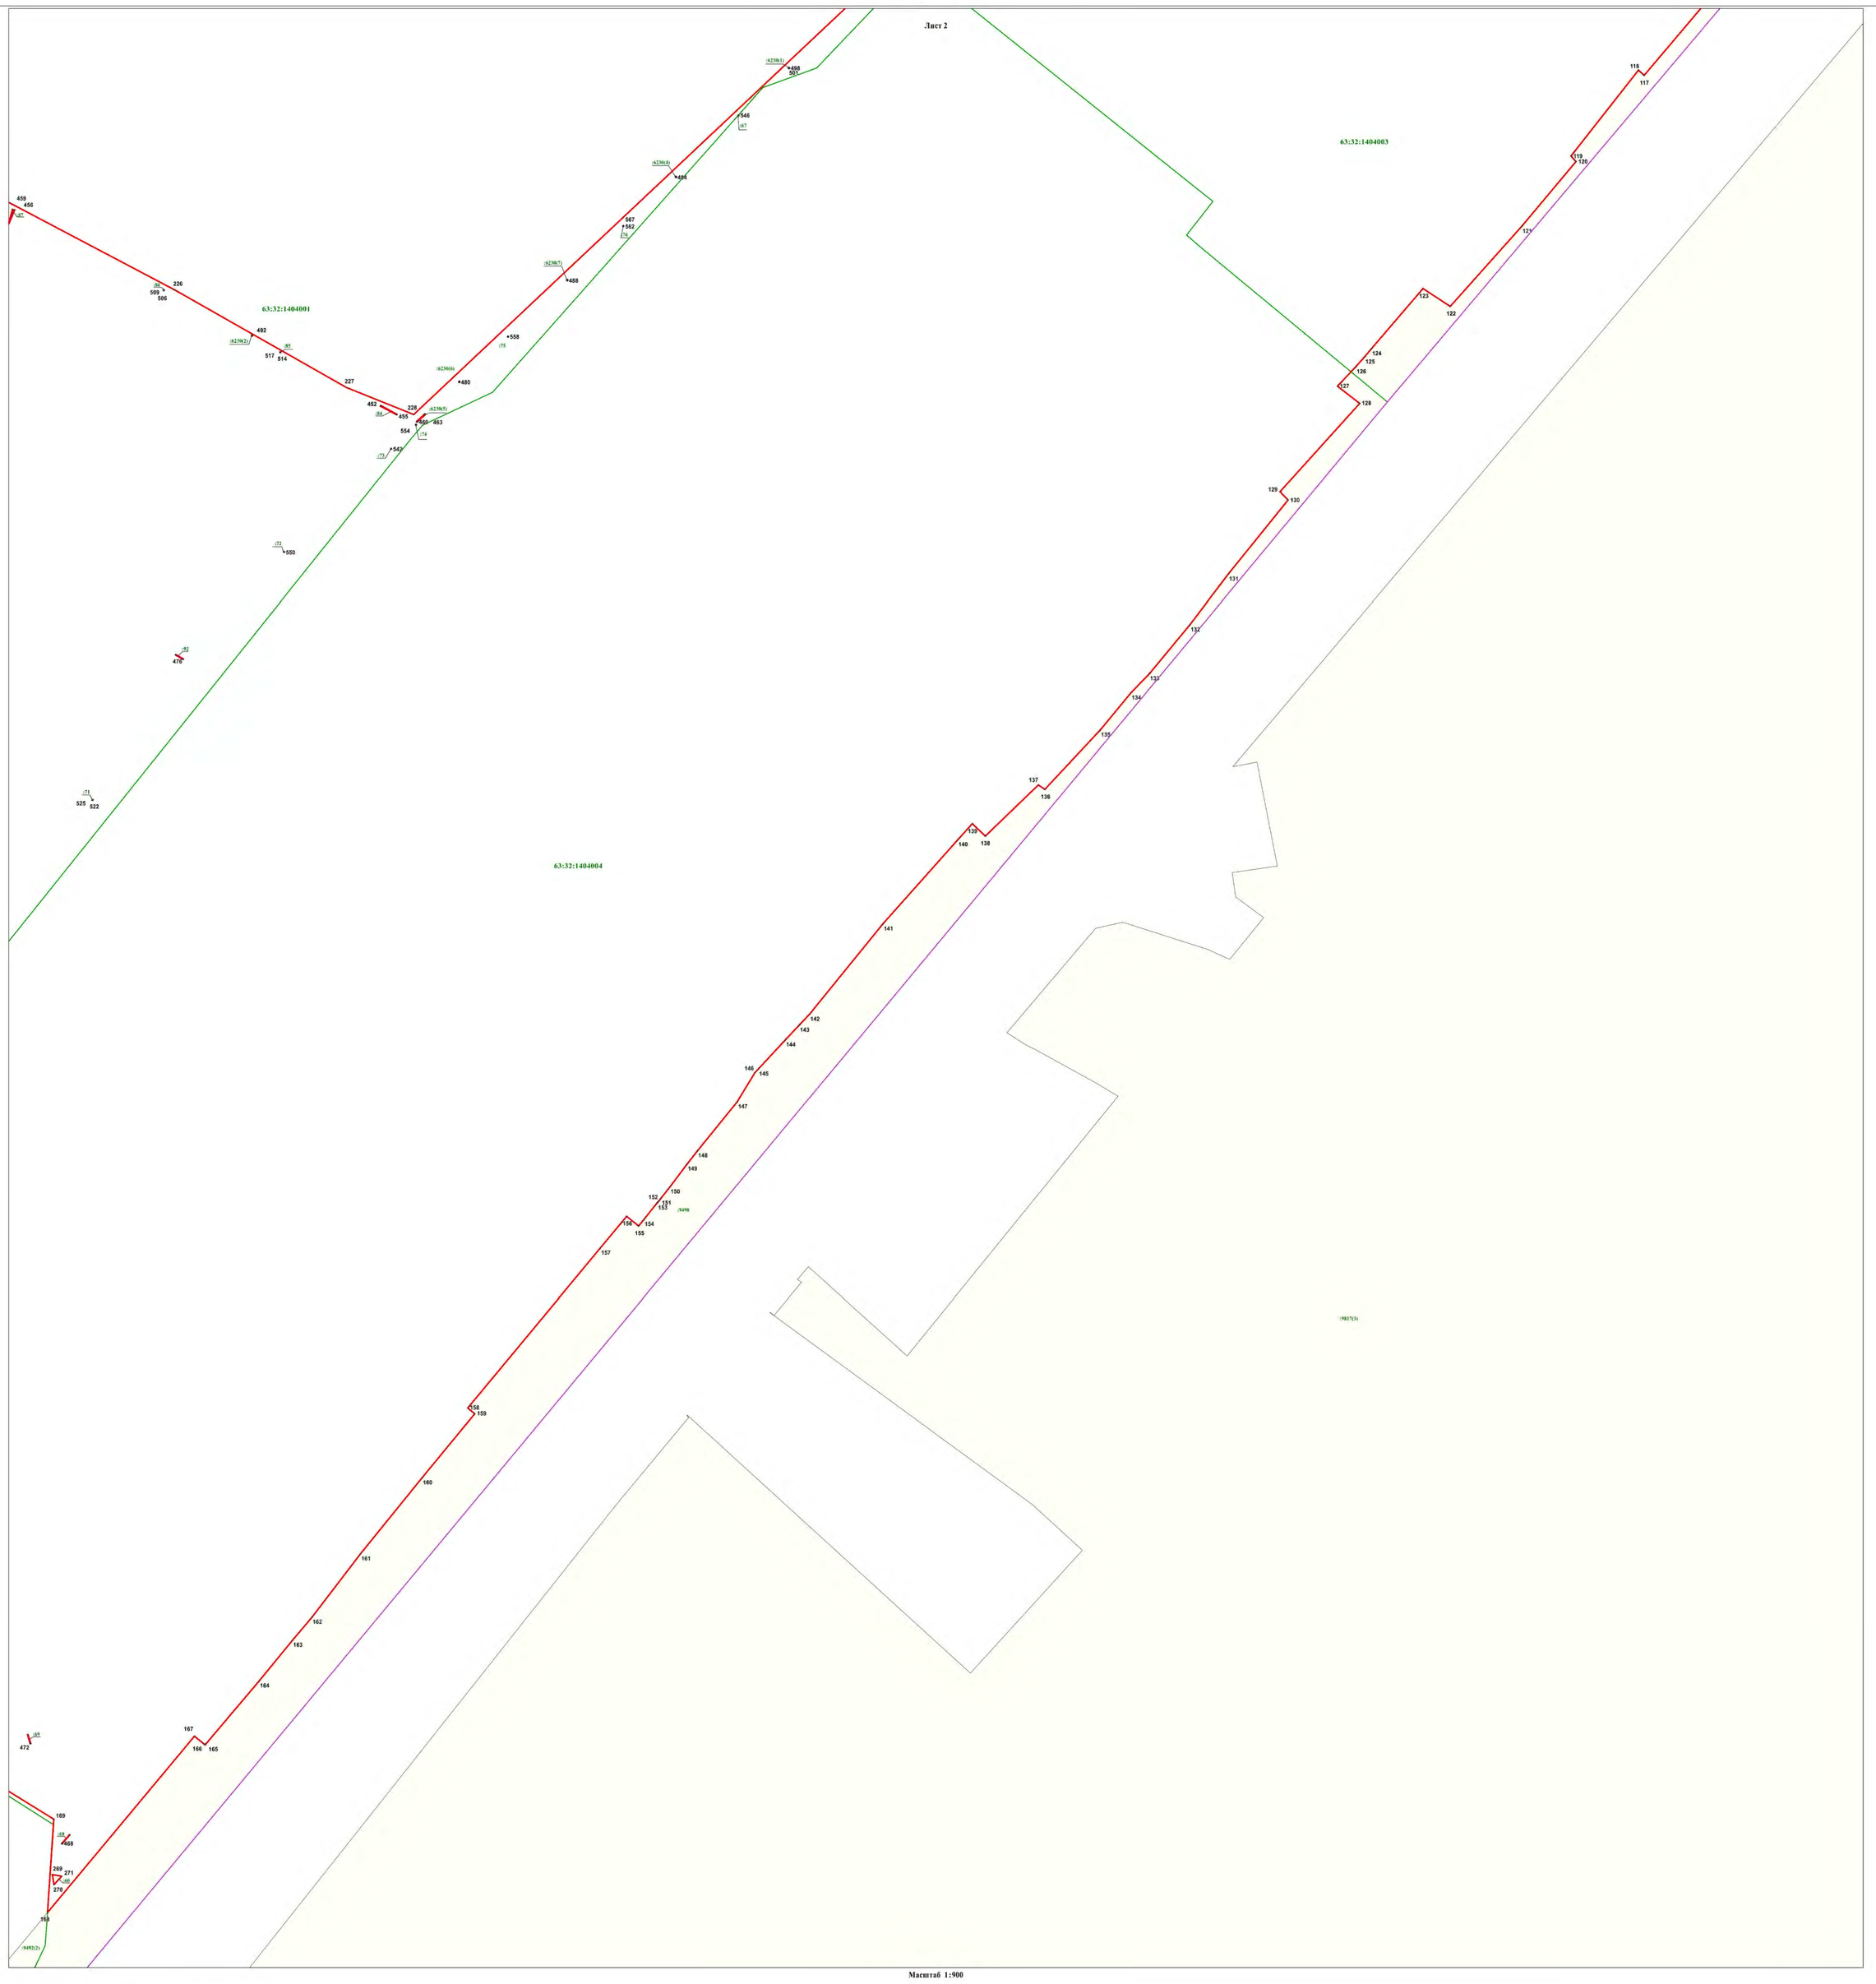

Масштаб 1:900

Используемые условные знаки и обозначения:

.117	-характерная точка границы
	-граница территориальной зоны
	-граница населённого пункта
	-граница кадастрового квартала
:6498	-земельный участок, кадастровый номер
63:32:1403001	-подпись кадастрового квартала
452-455;460-463;468-501;506-509;514-517;522-525;542-567	-опоры ЛЭП

Подпись кадастрового инженера _____ / В.В.Каширина /

Дата 26.12.2022

Место для оттиска печати (при наличии) лица, составившего описание местоположения границ объекта

Описание местоположения границ

Зона смешанной жилой и общественной застройки

(наименование объекта, местоположение границ которого описано (далее - объект))

Раздел 1

Сведения об объекте

№ п/п	Характеристики объекта	Описание характеристик
1	2	3
1.	Местоположение объекта	Самарская область, район Ставропольский, сельское поселение Васильевка, поселок Рассвет
2.	Площадь объекта +/- величина погрешности определения площади (Р +/- Дельта Р)	193910 кв.м. +/- 3853 кв.м.
3.	Иные характеристики объекта	-

Раздел 2

Сведения о местоположении границ объекта

1. Система координат МСК-63, зона 1

2. Сведения о характерных точках границ объекта

Обозначение характерных точек границ	Координаты, м		Метод определения координат характерной точки	Средняя квадратическая погрешность положения характерной точки (Mt), м	Описание обозначения точки на местности (при наличии)
	X	Y			
1	2	3	4	5	6
-	-	-	-	-	

3. Сведения о характерных точках части (частей) границы объекта

Обозначение характерных точек части границы	Координаты, м		Метод определения координат характерной точки	Средняя квадратическая погрешность положения характерной точки (Mt), м	Описание обозначения точки на местности (при наличии)
	X	Y			
1	2	3	4	5	6
Часть 1					
1	432337.64	1335276.50	Аналитический метод	0.20	-
2	432451.23	1335391.95	Аналитический метод	0.20	-
3	432437.08	1335476.70	Аналитический метод	0.20	-
4	432407.71	1335679.38	Аналитический метод	0.20	-
5	432366.54	1335960.36	Аналитический метод	0.20	-
6	432347.46	1336088.48	Аналитический метод	0.10	-
7	432338.06	1336151.60	Аналитический метод	0.20	-
8	432300.29	1336405.44	Аналитический метод	0.10	-
9	432253.16	1336722.29	Аналитический метод	0.10	-
10	432228.77	1336886.23	Аналитический метод	0.20	-
11	432205.45	1337042.87	Аналитический метод	0.20	-
12	432196.22	1337104.85	Аналитический метод	0.20	-
13	432176.67	1337087.91	Аналитический метод	0.20	-
14	432136.28	1337054.36	Аналитический метод	0.20	-
15	432106.66	1337025.97	Аналитический метод	0.20	-
16	432124.33	1336892.18	Аналитический метод	0.20	-

3. Сведения о характерных точках части (частей) границы объекта					
Обозначение характерных точек части границы	**Координаты, м**		**Метод определения координат характерной точки**	**Средняя квадратическая погрешность положения характерной точки (Mt), м**	**Описание обозначения точки на местности (при наличии)**
	X	**Y**			
1	**2**	**3**	**4**	**5**	**6**
17	432142.89	1336907.89	Аналитический метод	0.20	-
18	432162.27	1336884.99	Аналитический метод	0.20	-
19	432129.00	1336856.83	Аналитический метод	0.20	-
20	432152.86	1336818.73	Аналитический метод	0.10	-
21	432172.25	1336795.83	Аналитический метод	0.10	-
22	432140.59	1336769.02	Аналитический метод	0.20	-
23	432142.65	1336753.41	Аналитический метод	0.20	-
24	432156.38	1336737.19	Аналитический метод	0.10	-
25	432145.96	1336728.37	Аналитический метод	0.20	-
26	432155.49	1336656.23	Аналитический метод	0.20	-
27	432170.54	1336638.45	Аналитический метод	0.10	-
28	432159.11	1336628.77	Аналитический метод	0.20	-
29	432166.86	1336570.07	Аналитический метод	0.20	-
30	432182.81	1336551.22	Аналитический метод	0.10	-
31	432170.71	1336540.97	Аналитический метод	0.20	-
32	432187.93	1336410.54	Аналитический метод	0.20	-
33	432190.40	1336407.62	Аналитический метод	0.10	-
34	432188.51	1336406.02	Аналитический метод	0.20	-
35	432189.23	1336400.73	Аналитический метод	0.20	-
36	432193.30	1336404.19	Аналитический метод	0.10	-
37	432212.69	1336381.29	Аналитический метод	0.10	-
38	432193.89	1336365.36	Аналитический метод	0.20	-
39	432232.06	1336076.20	Аналитический метод	0.20	-
40	432273.84	1335759.82	Аналитический метод	0.20	-
41	432285.27	1335757.59	Аналитический метод	0.20	-

3. Сведения о характерных точках части (частей) границы объекта

Обозначение характерных точек части границы	Координаты, м		Метод определения координат характерной точки	Средняя квадратическая погрешность положения характерной точки (Mt), м	Описание обозначения точки на местности (при наличии)
	X	Y			
1	2	3	4	5	6
42	432335.00	1335752.36	Аналитический метод	0.20	-
43	432331.87	1335722.54	Аналитический метод	0.20	-
44	432282.14	1335727.78	Аналитический метод	0.20	-
45	432277.98	1335728.44	Аналитический метод	0.20	-
1	432337.64	1335276.50	Аналитический метод	0.20	-

Раздел 3

Сведения о местоположении измененных (уточненных) границ объекта

1. Система координат -

2. Сведения о характерных точках границ объекта

Обозначение характерных точек границ	Существующие координаты, м		Измененные (уточненные) координаты, м		Метод определения координат характерной точки	Средняя квадратическая погрешность положения характерной точки (Mt), м	Описание обозначения точки на местности (при наличии)
	X	Y	X	Y			
1	2	3	4	5	6	7	8
-	-	-	-	-	-	-	

3. Сведения о характерных точках части (частей) границы объекта


Обозначение характерных точек части границы	Существующие координаты, м		Измененные (уточненные) координаты, м		Метод определения координат характерной точки	Средняя квадратическая погрешность положения характерной точки (Mt), м	Описание обозначения точки на местности (при наличии)
	X	Y	X	Y			
1	2	3	4	5	6	7	8
-	-	-	-	-	-	-	

Текстовое описание местоположения границ населенных пунктов, территориальных зон

Прохождение границы		Описание прохождения границы
от точки	до точки	
1	2	3
-	-	-

Раздел 4
Зона смешанной жилой и общественной застройки
(наименование объекта)

План границ объекта

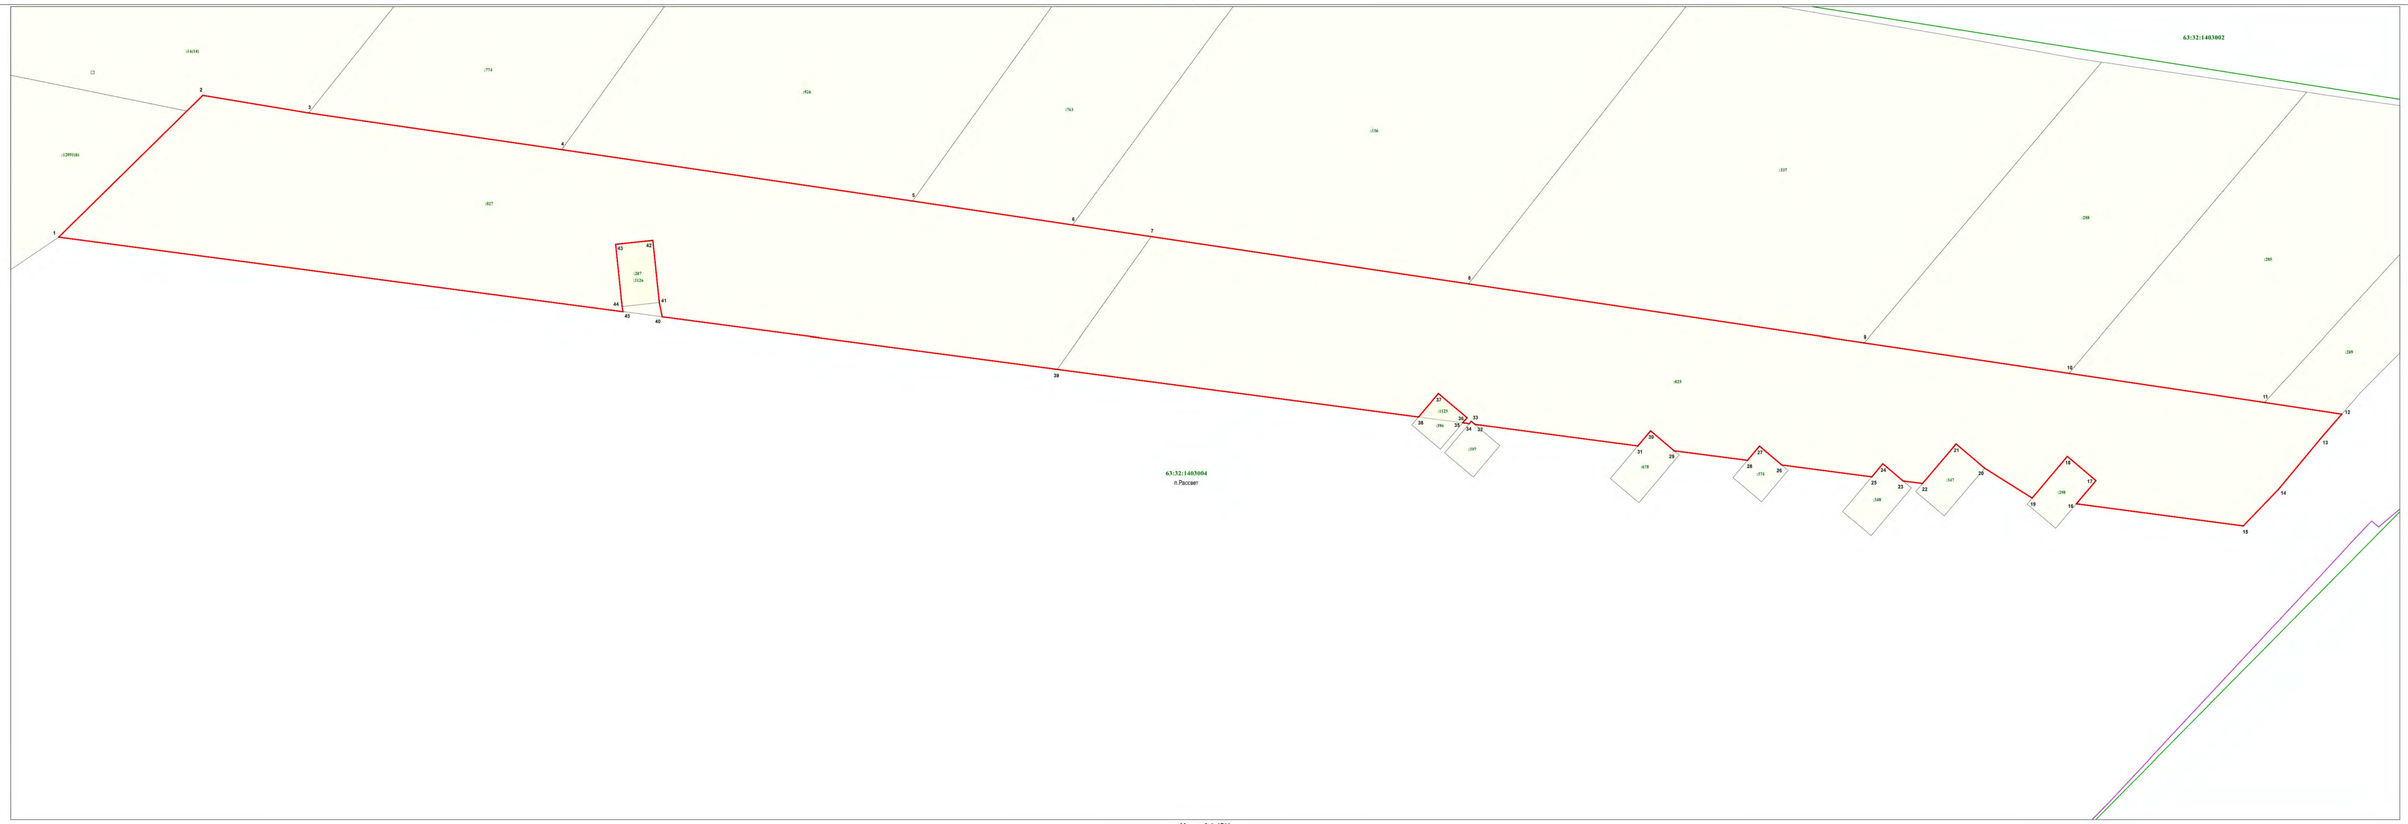

Масштаб 1:1700

Используемые условные знаки и обозначения:

.1	- характерная точка границы
	- граница территориальной зоны
	- граница населённого пункта
	- граница кадастрового квартала
:1399:ЗУ	- земельный участок, кадастровый номер
63:32:1403001	- подпись кадастрового квартала
п.Рассвет	- наименование населённого пункта

Подпись кадастрового инженера _____ В.В.Кочергин

Дата 26.12.2022

Место для оттиска печати (при наличии)(отсутствие печати не влияет на содержание границ объекта

Описание местоположения границ

Многофункциональная общественно-деловая зона

(наименование объекта, местоположение границ которого описано (далее - объект))

Раздел 1

Сведения об объекте

№ п/п	Характеристики объекта	Описание характеристик
1	2	3
1.	Местоположение объекта	Самарская область, район Ставропольский, сельское поселение Васильевка, поселок Рассвет
2.	Площадь объекта +/- величина погрешности определения площади (Р +/- Дельта Р)	52989 кв.м. +/- 2014 кв.м.
3.	Иные характеристики объекта	-

Раздел 2

Сведения о местоположении границ объекта

1. Система координат МСК-63, зона 1

2. Сведения о характерных точках границ объекта

Обозначение характерных точек границ	Координаты, м		Метод определения координат характерной точки	Средняя квадратическая погрешность положения характерной точки (Mt), м	Описание обозначения точки на местности (при наличии)
	X	Y			
1	2	3	4	5	6
-	-	-	-	-	

3. Сведения о характерных точках части (частей) границы объекта

Обозначение характерных точек части границы	Координаты, м		Метод определения координат характерной точки	Средняя квадратическая погрешность положения характерной точки (Mt), м	Описание обозначения точки на местности (при наличии)
	X	Y			
1	2	3	4	5	6
Часть 1					
1	431814.35	1335609.02	Картометрический метод	5.00	-
2	431831.53	1335765.08	Картометрический метод	5.00	-
3	431852.90	1335762.84	Картометрический метод	5.00	-
4	431882.36	1335787.78	Картометрический метод	5.00	-
5	431883.50	1335788.75	Картометрический метод	5.00	-
6	431784.22	1335907.80	Аналитический метод	0.10	-
7	431742.56	1335957.03	Аналитический метод	0.10	-
8	431735.33	1335964.63	Картометрический метод	5.00	-
9	431652.56	1335893.93	Картометрический метод	5.00	-
10	431563.71	1335818.71	Картометрический метод	5.00	-
11	431614.67	1335758.14	Картометрический метод	5.00	-
12	431703.87	1335833.21	Картометрический метод	5.00	-
13	431753.06	1335773.33	Картометрический метод	5.00	-
14	431736.38	1335617.22	Картометрический метод	5.00	-
1	431814.35	1335609.02	Картометрический метод	5.00	-
Часть 2					

3. Сведения о характерных точках части (частей) границы объекта

Обозначение характерных точек части границы	Координаты, м		Метод определения координат характерной точки	Средняя квадратическая погрешность положения характерной точки (Mt), м	Описание обозначения точки на местности (при наличии)
	X	Y			
1	2	3	4	5	6
15	431870.95	1336377.78	Картометрический метод	5.00	-
16	431819.80	1336438.48	Картометрический метод	5.00	-
17	431735.73	1336367.66	Картометрический метод	5.00	-
18	431786.83	1336307.01	Картометрический метод	5.00	-
15	431870.95	1336377.78	Картометрический метод	5.00	-

Раздел 3

Сведения о местоположении измененных (уточненных) границ объекта

1. Система координат -

2. Сведения о характерных точках границ объекта

Обозначение характерных точек границ	Существующие координаты, м		Измененные (уточненные) координаты, м		Метод определения координат характерной точки	Средняя квадратическая погрешность положения характерной точки (Mt), м	Описание обозначения точки на местности (при наличии)
	X	Y	X	Y			
1	2	3	4	5	6	7	8
-	-	-	-	-	-	-	

3. Сведения о характерных точках части (частей) границы объекта

Обозначение характерных точек части границы	Существующие координаты, м		Измененные (уточненные) координаты, м		Метод определения координат характерной точки	Средняя квадратическая погрешность положения характерной точки (Mt), м	Описание обозначения точки на местности (при наличии)
	X	Y	X	Y			
1	2	3	4	5	6	7	8
-	-	-	-	-	-	-	

Текстовое описание местоположения границ населенных пунктов, территориальных зон


Прохождение границы		Описание прохождения границы
от точки	до точки	
1	2	3
-	-	-

Раздел 4

Многофункциональная общественно-деловая зона

(наименование объекта)

План границ объекта

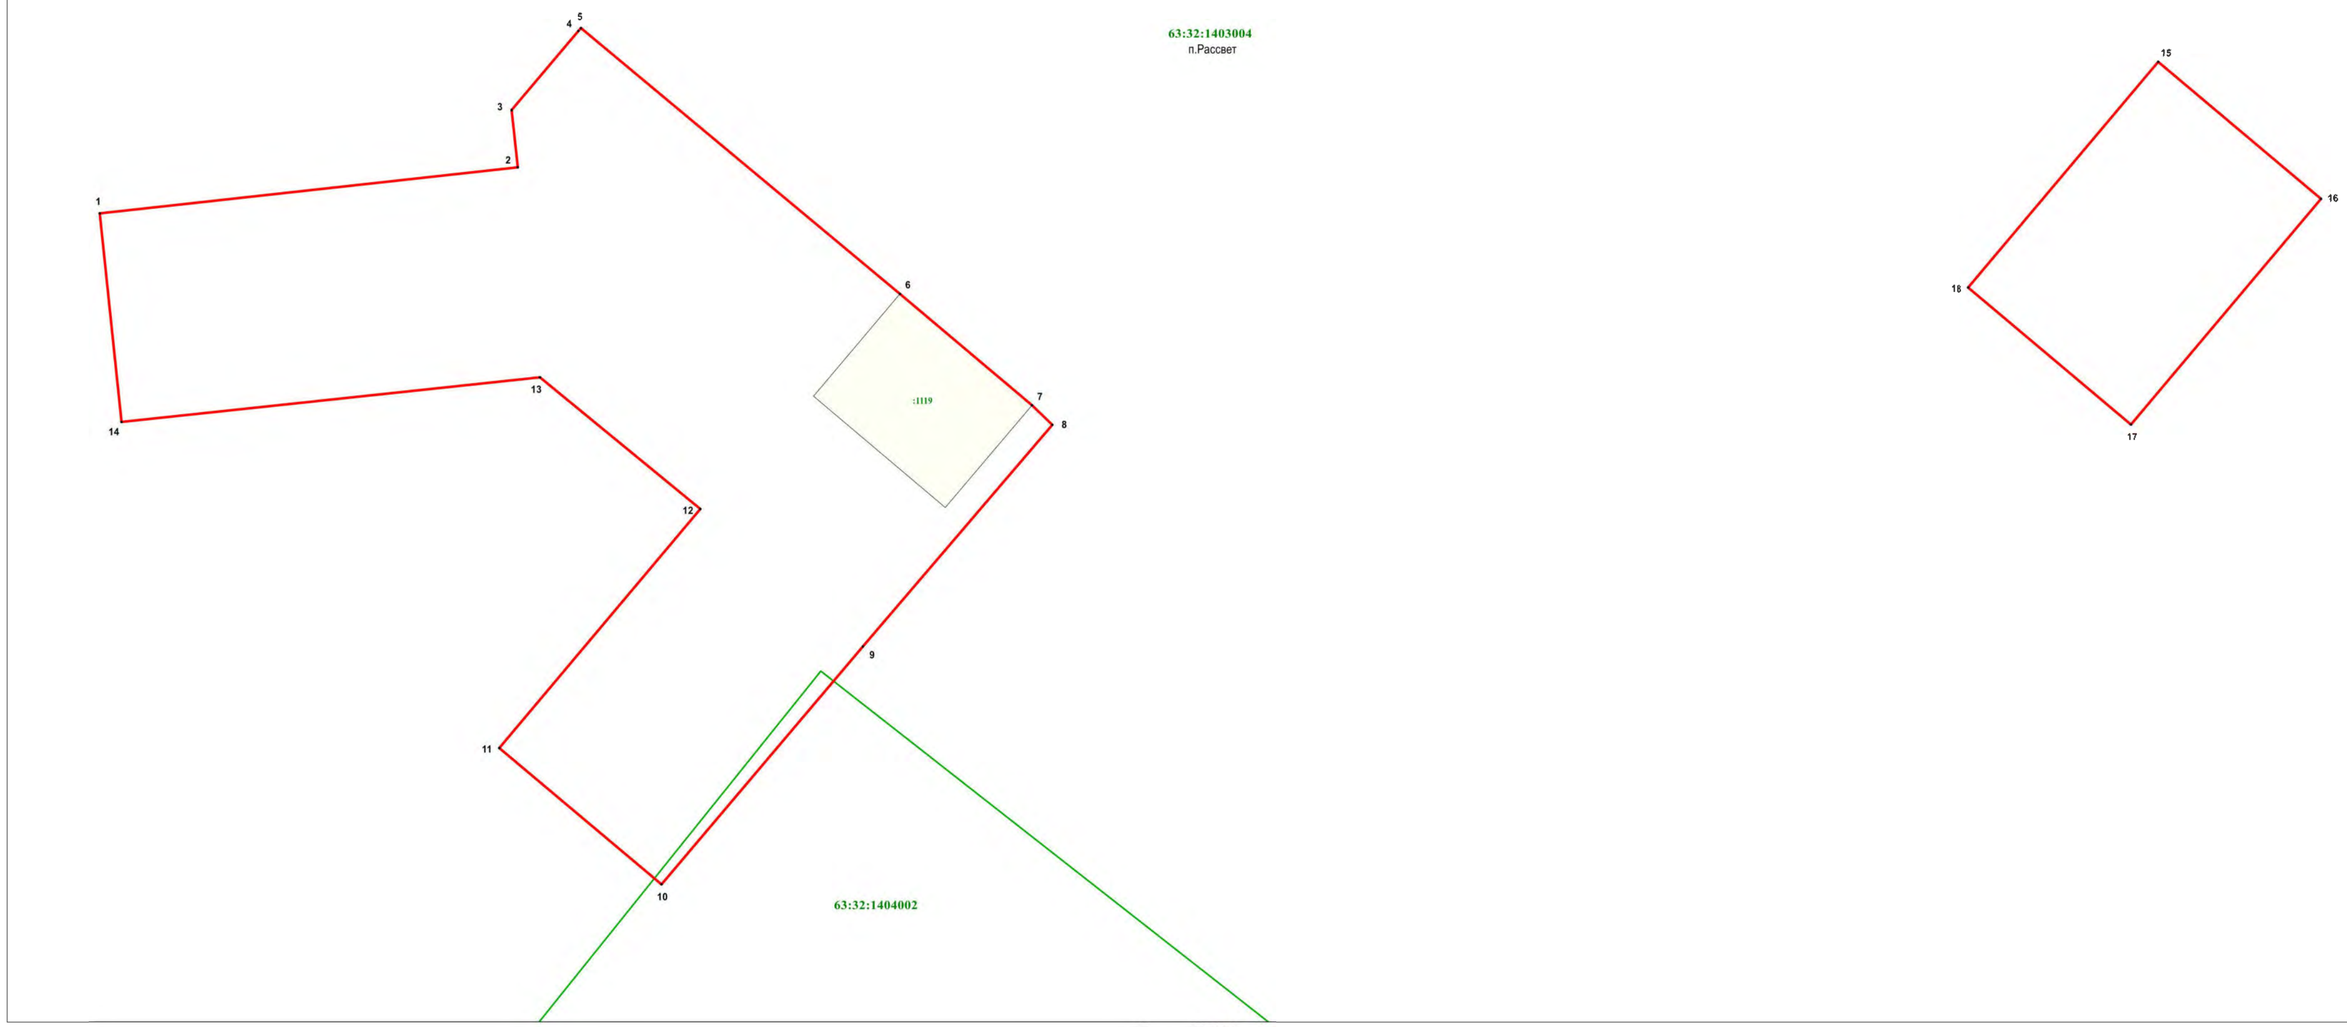

Масштаб 1:1600

Используемые условные знаки и обозначения:

.1	-характерная точка границы
	-граница территориальной зоны
	-граница кадастрового квартала
:1119	-земельный участок, кадастровый номер
63:32:1403001	-подпись кадастрового квартала
п.Рассвет	-наименование населённого пункта

Подпись кадастрового инженера_____/В.Л.Кадырова/

Дата 26.12.2022

Место для оттиска печати (при наличии)лица, составившего описание местоположения границ объекта

Описание местоположения границ

Зона огородничества и садоводства

(наименование объекта, местоположение границ которого описано (далее - объект))

Раздел 1

Сведения об объекте

№ п/п	Характеристики объекта	Описание характеристик
1	2	3
1.	Местоположение объекта	Самарская область, район Ставропольский, сельское поселение Васильевка, поселок Рассвет
2.	Площадь объекта +/- величина погрешности определения площади (Р +/- Дельта Р)	192931 кв.м. +/- 3843 кв.м.
3.	Иные характеристики объекта	-

Раздел 2

Сведения о местоположении границ объекта

1. Система координат МСК-63, зона 1

2. Сведения о характерных точках границ объекта

Обозначение характерных точек границ	Координаты, м		Метод определения координат характерной точки	Средняя квадратическая погрешность положения характерной точки (Mt), м	Описание обозначения точки на местности (при наличии)
	X	Y			
1	2	3	4	5	6
-	-	-	-	-	

3. Сведения о характерных точках части (частей) границы объекта

Обозначение характерных точек части границы	Координаты, м		Метод определения координат характерной точки	Средняя квадратическая погрешность положения характерной точки (Mt), м	Описание обозначения точки на местности (при наличии)
	X	Y			
1	2	3	4	5	6
Часть 1					
1	430876.08	1335239.20	Аналитический метод	0.10	-
2	431121.47	1335455.01	Аналитический метод	0.10	-
3	431057.79	1335532.70	Аналитический метод	0.10	-
4	430991.31	1335590.31	Аналитический метод	0.10	-
5	430972.15	1335604.33	Аналитический метод	0.10	-
6	430941.17	1335609.85	Аналитический метод	0.10	-
7	430909.88	1335618.65	Аналитический метод	0.10	-
8	430892.74	1335636.88	Аналитический метод	0.10	-
9	430875.46	1335659.44	Аналитический метод	0.10	-
10	430843.85	1335637.34	Аналитический метод	0.10	-
11	430802.05	1335603.01	Аналитический метод	0.10	-
12	430759.14	1335568.89	Аналитический метод	0.10	-
13	430715.83	1335534.62	Аналитический метод	0.10	-
14	430715.94	1335534.48	Аналитический метод	0.10	-
15	430715.77	1335534.36	Аналитический метод	0.10	-
16	430715.68	1335534.50	Аналитический метод	0.10	-

3. Сведения о характерных точках части (частей) границы объекта

Обозначение характерных точек части границы	Координаты, м		Метод определения координат характерной точки	Средняя квадратическая погрешность положения характерной точки (Mt), м	Описание обозначения точки на местности (при наличии)
	X	Y			
1	2	3	4	5	6
17	430672.74	1335500.32	Аналитический метод	0.10	-
18	430629.84	1335465.81	Аналитический метод	0.10	-
19	430629.96	1335465.67	Аналитический метод	0.10	-
20	430629.82	1335465.55	Аналитический метод	0.10	-
21	430629.70	1335465.70	Аналитический метод	0.10	-
22	430628.21	1335464.50	Аналитический метод	0.10	-
23	430479.98	1335306.94	Аналитический метод	0.10	-
24	430489.79	1335282.49	Аналитический метод	0.10	-
25	430525.29	1335220.05	Аналитический метод	0.10	-
26	430572.93	1335129.75	Аналитический метод	0.10	-
27	430604.38	1335055.32	Аналитический метод	0.10	-
28	430613.10	1335028.22	Аналитический метод	0.10	-
29	430726.45	1335118.53	Аналитический метод	0.10	-
1	430876.08	1335239.20	Аналитический метод	0.10	-
30	430970.23	1335599.41	Аналитический метод	0.10	-
31	430970.23	1335599.97	Аналитический метод	0.10	-
32	430970.23	1335601.41	Аналитический метод	0.10	-
33	430972.23	1335601.42	Аналитический метод	0.10	-
34	430972.24	1335599.42	Аналитический метод	0.10	-
30	430970.23	1335599.41	Аналитический метод	0.10	-
35	430885.06	1335614.24	Аналитический метод	0.10	-
36	430885.06	1335616.24	Аналитический метод	0.10	-
37	430887.07	1335616.25	Аналитический метод	0.10	-
38	430887.06	1335614.25	Аналитический метод	0.10	-
35	430885.06	1335614.24	Аналитический метод	0.10	-

3. Сведения о характерных точках части (частей) границы объекта					
Обозначение характерных точек части границы	**Координаты, м**		**Метод определения координат характерной точки**	**Средняя квадратическая погрешность положения характерной точки (Mt), м**	**Описание обозначения точки на местности (при наличии)**
	X	**Y**			
1	**2**	**3**	**4**	**5**	**6**
39	430880.37	1335614.90	Аналитический метод	0.10	-
40	430880.36	1335616.90	Аналитический метод	0.10	-
41	430882.36	1335616.91	Аналитический метод	0.10	-
42	430882.37	1335614.91	Аналитический метод	0.10	-
39	430880.37	1335614.90	Аналитический метод	0.10	-
43	430932.17	1335606.06	Аналитический метод	0.10	-
44	430932.16	1335608.06	Аналитический метод	0.10	-
45	430934.16	1335608.05	Аналитический метод	0.10	-
46	430934.17	1335606.05	Аналитический метод	0.10	-
43	430932.17	1335606.06	Аналитический метод	0.10	-
47	430845.01	1335634.74	Аналитический метод	0.10	-
48	430844.89	1335634.90	Аналитический метод	0.10	-
49	430847.64	1335637.10	Аналитический метод	0.10	-
50	430847.77	1335636.95	Аналитический метод	0.10	-
47	430845.01	1335634.74	Аналитический метод	0.10	-
51	430862.80	1335598.92	Аналитический метод	0.10	-
52	430861.61	1335601.44	Аналитический метод	0.10	-
53	430861.71	1335601.48	Аналитический метод	0.10	-
54	430862.91	1335598.98	Аналитический метод	0.10	-
51	430862.80	1335598.92	Аналитический метод	0.10	-
55	430490.65	1335281.25	Аналитический метод	0.10	-
56	430490.51	1335281.52	Аналитический метод	0.10	-
57	430490.76	1335281.66	Аналитический метод	0.10	-
58	430490.91	1335281.40	Аналитический метод	0.10	-
55	430490.65	1335281.25	Аналитический метод	0.10	-

3. Сведения о характерных точках части (частей) границы объекта

Обозначение характерных точек части границы	Координаты, м		Метод определения координат характерной точки	Средняя квадратическая погрешность положения характерной точки (Mt), м	Описание обозначения точки на местности (при наличии)
	X	Y			
1	2	3	4	5	6
59	430802.80	1335601.97	Аналитический метод	0.10	-
60	430802.67	1335602.13	Аналитический метод	0.10	-
61	430802.83	1335602.26	Аналитический метод	0.10	-
62	430802.95	1335602.10	Аналитический метод	0.10	-
59	430802.80	1335601.97	Аналитический метод	0.10	-
63	430854.79	1335637.66	Аналитический метод	0.10	-
64	430854.66	1335637.83	Аналитический метод	0.10	-
65	430854.83	1335637.94	Аналитический метод	0.10	-
66	430854.94	1335637.78	Аналитический метод	0.10	-
63	430854.79	1335637.66	Аналитический метод	0.10	-
67	430759.28	1335568.16	Аналитический метод	0.10	-
68	430759.16	1335568.33	Аналитический метод	0.10	-
69	430759.33	1335568.44	Аналитический метод	0.10	-
70	430759.44	1335568.29	Аналитический метод	0.10	-
67	430759.28	1335568.16	Аналитический метод	0.10	-

Раздел 3

Сведения о местоположении измененных (уточненных) границ объекта

1. Система координат -

2. Сведения о характерных точках границ объекта

Обозначение характерных точек границ	Существующие координаты, м		Измененные (уточненные) координаты, м		Метод определения координат характерной точки	Средняя квадратическая погрешность положения характерной точки (Mt), м	Описание обозначения точки на местности (при наличии)
	X	Y	X	Y			
1	2	3	4	5	6	7	8
-	-	-	-	-	-	-	

3. Сведения о характерных точках части (частей) границы объекта

Обозначение характерных точек части границы	Существующие координаты, м		Измененные (уточненные) координаты, м		Метод определения координат характерной точки	Средняя квадратическая погрешность положения характерной точки (Mt), м	Описание обозначения точки на местности (при наличии)
	X	Y	X	Y			
1	2	3	4	5	6	7	8
-	-	-	-	-	-	-	

Текстовое описание местоположения границ населенных пунктов, территориальных зон


Прохождение границы		Описание прохождения границы
от точки	до точки	
1	2	3
-	-	-

Раздел 4

Зона огородничества и садоводства

(наименование объекта)

План границ объекта

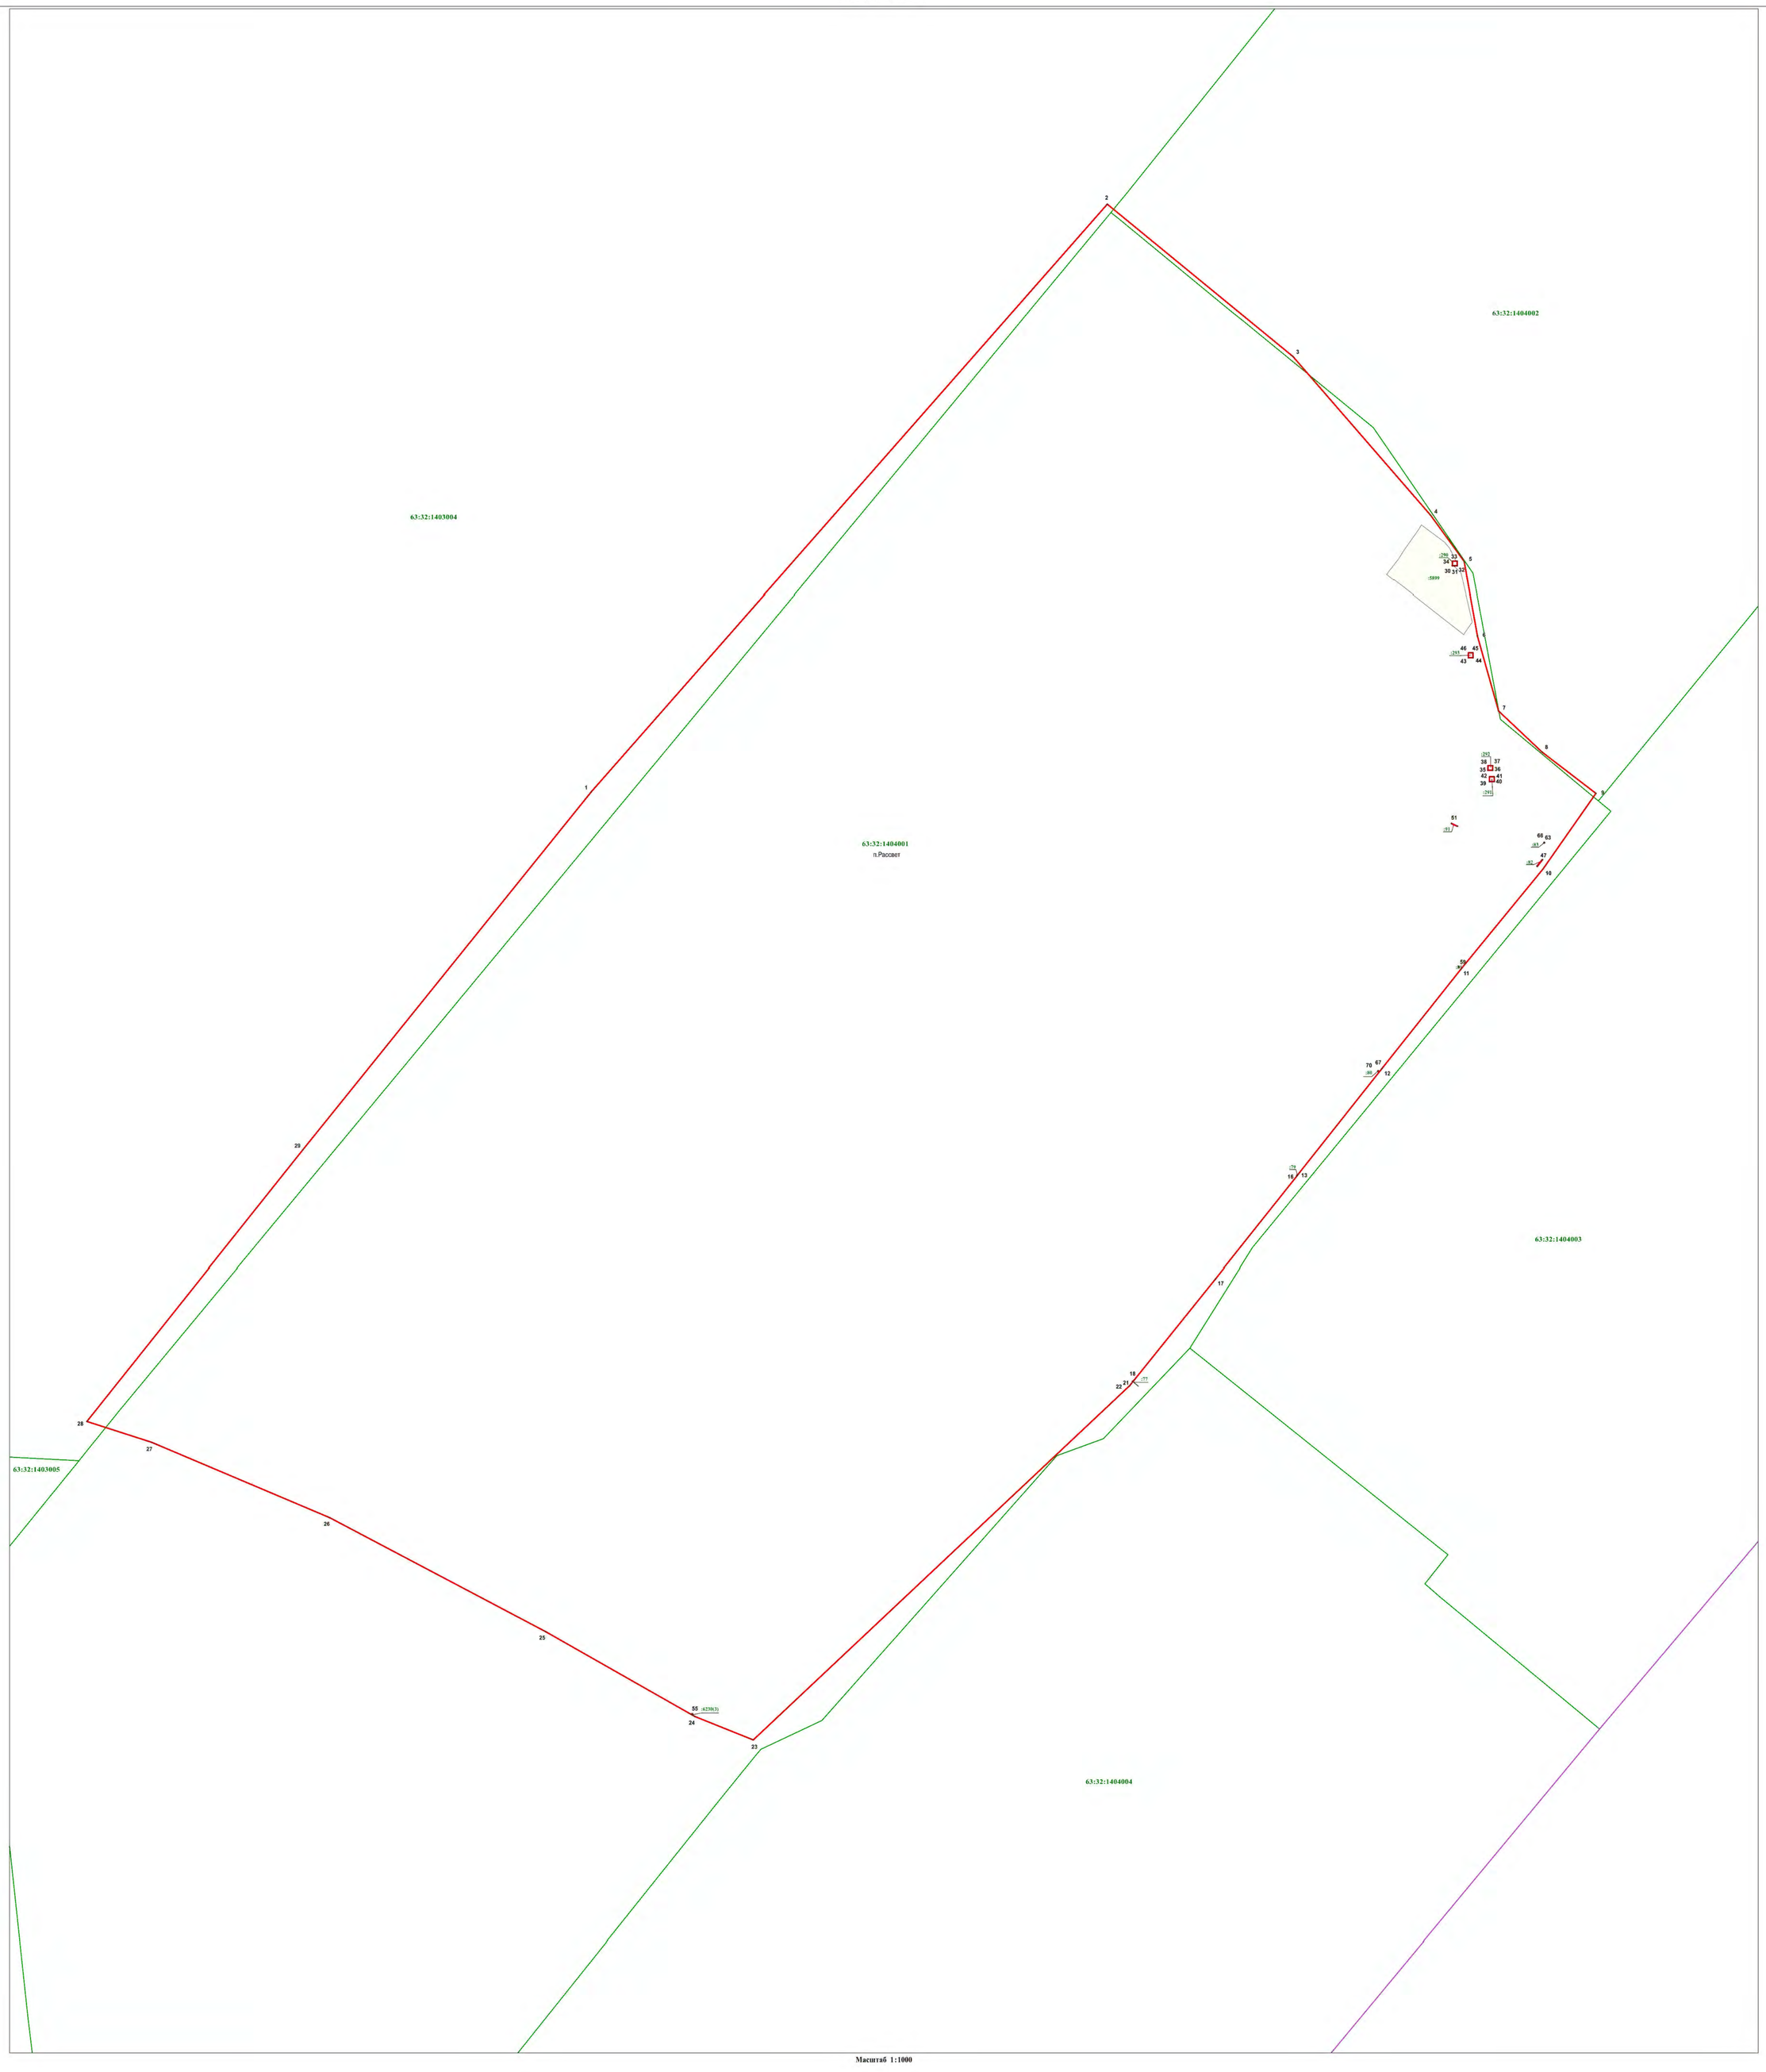

Масштаб 1:1000

Используемые условные знаки и обозначения:

.1	- характерная точка границы
	- граница территориальной зоны
	- граница населённого пункта
	- граница кадастрового квартала
:79	- земельный участок, кадастровый номер
63:32:1403001	- подпись кадастрового квартала
п.Рассвет	- наименование населённого пункта
13-16;18-21;47-70	- опоры ЛЭП

Подпись кадастрового инженера _____ /В.Н. Кадырова/

Дата 26.12.2022

Место для оттиска печати (при наличии) лица, составившего описание местоположения границ объекта

Описание местоположения границ

Зона инженерной и транспортной инфраструктуры

(наименование объекта, местоположение границ которого описано (далее - объект))

Раздел 1

Сведения об объекте

№ п/п	Характеристики объекта	Описание характеристик
1	2	3
1.	Местоположение объекта	Самарская область, район Ставропольский, сельское поселение Васильевка, поселок Рассвет
2.	Площадь объекта +/- величина погрешности определения площади (Р +/- Дельта Р)	57451 кв.м. +/- 2097 кв.м.
3.	Иные характеристики объекта	-

Раздел 2

Сведения о местоположении границ объекта

1. Система координат МСК-63, зона 1

2. Сведения о характерных точках границ объекта

Обозначение характерных точек границ	Координаты, м		Метод определения координат характерной точки	Средняя квадратическая погрешность положения характерной точки (Mt), м	Описание обозначения точки на местности (при наличии)
	X	Y			
1	2	3	4	5	6
-	-	-	-	-	

3. Сведения о характерных точках части (частей) границы объекта

Обозначение характерных точек части границы	Координаты, м		Метод определения координат характерной точки	Средняя квадратическая погрешность положения характерной точки (Mt), м	Описание обозначения точки на местности (при наличии)
	X	Y			
1	2	3	4	5	6
Часть 1					
1	432068.21	1334908.62	Аналитический метод	2.50	-
2	432092.00	1334926.45	Аналитический метод	5.00	-
3	431976.75	1334939.12	Аналитический метод	5.00	-
4	431970.53	1334882.85	Аналитический метод	5.00	-
5	432007.12	1334888.34	Аналитический метод	2.50	-
1	432068.21	1334908.62	Аналитический метод	2.50	-
Часть 2					
6	430800.83	1335962.27	Картометрический метод	5.00	-
7	430786.17	1335952.00	Картометрический метод	5.00	-
8	430764.01	1335933.56	Аналитический метод	5.00	-
9	430755.09	1335926.13	Картометрический метод	5.00	-
10	430680.87	1335866.21	Картометрический метод	5.00	-
11	430699.05	1335842.15	Картометрический метод	5.00	-
12	430484.50	1335660.96	Картометрический метод	5.00	-
13	430236.70	1335455.00	Картометрический метод	5.00	-
14	430226.90	1335446.80	Картометрический метод	5.00	-

3. Сведения о характерных точках части (частей) границы объекта					
Обозначение характерных точек части границы	**Координаты, м**		**Метод определения координат характерной точки**	**Средняя квадратическая погрешность положения характерной точки (Mt), м**	**Описание обозначения точки на местности (при наличии)**
	X	**Y**			
1	**2**	**3**	**4**	**5**	**6**
15	430187.37	1335413.97	Картометрический метод	5.00	-
16	430170.58	1335400.01	Картометрический метод	5.00	-
17	429860.95	1335142.80	Картометрический метод	5.00	-
18	429923.65	1335173.05	Картометрический метод	5.00	-
19	429935.74	1335173.88	Картометрический метод	5.00	-
20	429999.79	1335227.25	Картометрический метод	5.00	-
21	429996.82	1335230.93	Картометрический метод	5.00	-
22	429996.69	1335231.16	Картометрический метод	5.00	-
23	430019.94	1335250.84	Картометрический метод	5.00	-
24	430034.71	1335262.90	Картометрический метод	5.00	-
25	430043.10	1335269.98	Картометрический метод	5.00	-
26	430066.13	1335287.62	Картометрический метод	5.00	-
27	430093.80	1335310.05	Картометрический метод	5.00	-
28	430117.02	1335329.17	Картометрический метод	5.00	-
29	430119.12	1335326.60	Картометрический метод	5.00	-
30	430177.20	1335374.89	Картометрический метод	5.00	-
31	430188.63	1335384.40	Картометрический метод	5.00	-
32	430185.14	1335388.76	Картометрический метод	5.00	-
33	430187.60	1335390.68	Картометрический метод	5.00	-
34	430193.55	1335395.55	Картометрический метод	5.00	-
35	430194.12	1335396.02	Картометрический метод	5.00	-
36	430195.24	1335396.89	Картометрический метод	5.00	-
37	430199.30	1335400.10	Картометрический метод	5.00	-
38	430207.62	1335406.32	Картометрический метод	5.00	-
39	430212.49	1335410.12	Картометрический метод	5.00	-

3. Сведения о характерных точках части (частей) границы объекта					
Обозначение характерных точек части границы	**Координаты, м**		**Метод определения координат характерной точки**	**Средняя квадратическая погрешность положения характерной точки (Mt), м**	**Описание обозначения точки на местности (при наличии)**
	X	**Y**			
1	**2**	**3**	**4**	**5**	**6**
40	430230.20	1335424.55	Картометрический метод	5.00	-
41	430240.93	1335430.99	Картометрический метод	5.00	-
42	430242.39	1335432.39	Картометрический метод	5.00	-
43	430252.92	1335442.24	Картометрический метод	5.00	-
44	430258.26	1335447.24	Картометрический метод	5.00	-
45	430262.18	1335450.92	Картометрический метод	5.00	-
46	430295.02	1335477.61	Картометрический метод	5.00	-
47	430325.66	1335504.84	Картометрический метод	5.00	-
48	430331.36	1335510.04	Картометрический метод	5.00	-
49	430326.89	1335514.80	Картометрический метод	5.00	-
50	430345.45	1335534.07	Картометрический метод	5.00	-
51	430343.82	1335536.41	Картометрический метод	5.00	-
52	430365.53	1335556.61	Картометрический метод	5.00	-
53	430379.05	1335567.80	Картометрический метод	5.00	-
54	430385.99	1335574.48	Картометрический метод	5.00	-
55	430403.67	1335589.15	Картометрический метод	5.00	-
56	430421.95	1335603.08	Картометрический метод	5.00	-
57	430448.86	1335624.80	Картометрический метод	5.00	-
58	430451.93	1335621.94	Картометрический метод	5.00	-
59	430483.98	1335650.84	Картометрический метод	5.00	-
60	430490.21	1335642.81	Картометрический метод	5.00	-
61	430497.44	1335649.60	Картометрический метод	5.00	-
62	430500.98	1335652.73	Картометрический метод	5.00	-
63	430503.91	1335655.15	Картометрический метод	5.00	-
64	430525.72	1335673.87	Картометрический метод	5.00	-

3. Сведения о характерных точках части (частей) границы объекта					
Обозначение характерных точек части границы	**Координаты, м**		**Метод определения координат характерной точки**	**Средняя квадратическая погрешность положения характерной точки (Mt), м**	**Описание обозначения точки на местности (при наличии)**
	X	**Y**			
1	**2**	**3**	**4**	**5**	**6**
65	430519.30	1335683.80	Картометрический метод	5.00	-
66	430548.47	1335709.86	Картометрический метод	5.00	-
67	430571.90	1335729.51	Картометрический метод	5.00	-
68	430573.88	1335727.65	Картометрический метод	5.00	-
69	430605.13	1335752.19	Картометрический метод	5.00	-
70	430603.21	1335754.25	Картометрический метод	5.00	-
71	430636.65	1335782.57	Картометрический метод	5.00	-
72	430638.54	1335780.72	Картометрический метод	5.00	-
73	430656.42	1335796.83	Картометрический метод	5.00	-
74	430660.96	1335791.69	Картометрический метод	5.00	-
75	430661.58	1335790.95	Картометрический метод	5.00	-
76	430661.95	1335790.51	Картометрический метод	5.00	-
77	430662.70	1335791.12	Картометрический метод	5.00	-
78	430663.19	1335791.64	Картометрический метод	5.00	-
79	430700.74	1335822.43	Картометрический метод	5.00	-
80	430701.47	1335825.67	Картометрический метод	5.00	-
81	430716.51	1335838.21	Картометрический метод	5.00	-
82	430723.71	1335829.54	Картометрический метод	5.00	-
83	430735.12	1335839.16	Картометрический метод	5.00	-
84	430733.61	1335840.84	Картометрический метод	5.00	-
85	430734.80	1335844.79	Картометрический метод	5.00	-
86	430749.43	1335857.20	Картометрический метод	5.00	-
87	430760.53	1335867.14	Картометрический метод	5.00	-
88	430784.56	1335886.14	Картометрический метод	5.00	-
89	430783.29	1335887.68	Картометрический метод	5.00	-

3. Сведения о характерных точках части (частей) границы объекта					
Обозначение характерных точек части границы	**Координаты, м**		**Метод определения координат характерной точки**	**Средняя квадратическая погрешность положения характерной точки (Mt), м**	**Описание обозначения точки на местности (при наличии)**
	X	**Y**			
1	**2**	**3**	**4**	**5**	**6**
90	430790.28	1335893.52	Картометрический метод	5.00	-
91	430820.82	1335916.36	Картометрический метод	5.00	-
92	430865.11	1335955.12	Картометрический метод	5.00	-
93	430870.84	1335960.03	Картометрический метод	5.00	-
94	430878.68	1335967.23	Картометрический метод	5.00	-
95	430902.41	1335987.02	Аналитический метод	0.10	-
96	430932.68	1336012.01	Картометрический метод	5.00	-
97	430949.37	1336024.43	Картометрический метод	5.00	-
98	430960.23	1336033.32	Картометрический метод	5.00	-
99	430964.18	1336037.14	Картометрический метод	5.00	-
100	430972.06	1336043.70	Картометрический метод	5.00	-
101	430979.85	1336050.56	Картометрический метод	5.00	-
102	430987.96	1336057.30	Картометрический метод	5.00	-
103	430993.86	1336062.79	Картометрический метод	5.00	-
104	431014.09	1336078.53	Картометрический метод	5.00	-
105	431040.82	1336100.37	Картометрический метод	5.00	-
106	431055.23	1336111.23	Картометрический метод	5.00	-
107	431058.47	1336113.71	Картометрический метод	5.00	-
108	431065.88	1336119.71	Картометрический метод	5.00	-
109	431088.24	1336137.64	Картометрический метод	5.00	-
110	431106.04	1336153.54	Картометрический метод	5.00	-
111	431105.24	1336154.50	Картометрический метод	5.00	-
112	431104.70	1336155.05	Картометрический метод	5.00	-
113	431104.18	1336155.60	Картометрический метод	5.00	-
114	431104.05	1336155.94	Картометрический метод	5.00	-

3. Сведения о характерных точках части (частей) границы объекта					
Обозначение характерных точек части границы	**Координаты, м**		**Метод определения координат характерной точки**	**Средняя квадратическая погрешность положения характерной точки (Mt), м**	**Описание обозначения точки на местности (при наличии)**
	X	**Y**			
1	**2**	**3**	**4**	**5**	**6**
115	431119.33	1336168.92	Картометрический метод	5.00	-
116	431122.21	1336171.58	Картометрический метод	5.00	-
117	431134.94	1336182.90	Картометрический метод	5.00	-
118	431152.75	1336198.23	Картометрический метод	5.00	-
119	431172.17	1336215.37	Картометрический метод	5.00	-
120	431192.77	1336232.89	Картометрический метод	5.00	-
121	431213.35	1336250.11	Картометрический метод	5.00	-
122	431234.09	1336267.73	Картометрический метод	5.00	-
123	431244.07	1336276.27	Картометрический метод	5.00	-
124	431253.87	1336284.71	Картометрический метод	5.00	-
125	431254.00	1336284.52	Картометрический метод	5.00	-
126	431254.25	1336284.74	Картометрический метод	5.00	-
127	431279.33	1336306.02	Картометрический метод	5.00	-
128	431283.76	1336301.19	Картометрический метод	5.00	-
129	431298.50	1336313.59	Картометрический метод	5.00	-
130	431282.76	1336333.30	Картометрический метод	5.00	-
131	431274.30	1336326.20	Картометрический метод	5.00	-
132	431218.50	1336279.05	Картометрический метод	5.00	-
133	431214.76	1336283.96	Картометрический метод	5.00	-
134	431213.16	1336286.15	Картометрический метод	5.00	-
135	431211.51	1336288.36	Картометрический метод	5.00	-
136	431209.48	1336290.98	Картометрический метод	5.00	-
137	431207.23	1336293.93	Картометрический метод	5.00	-
138	431203.43	1336298.94	Картометрический метод	5.00	-
139	431200.64	1336302.67	Картометрический метод	5.00	-

3. Сведения о характерных точках части (частей) границы объекта					
Обозначение характерных точек части границы	**Координаты, м**		**Метод определения координат характерной точки**	**Средняя квадратическая погрешность положения характерной точки (Mt), м**	**Описание обозначения точки на местности (при наличии)**
	X	**Y**			
1	**2**	**3**	**4**	**5**	**6**
140	431197.65	1336300.55	Картометрический метод	5.00	-
141	431193.26	1336297.31	Аналитический метод	0.10	-
142	431193.84	1336295.71	Картометрический метод	5.00	-
143	431186.78	1336289.91	Картометрический метод	5.00	-
144	431185.38	1336288.57	Картометрический метод	5.00	-
145	431174.63	1336279.12	Картометрический метод	5.00	-
146	431149.28	1336257.09	Картометрический метод	5.00	-
147	431142.02	1336265.43	Картометрический метод	5.00	-
148	431125.03	1336251.14	Картометрический метод	5.00	-
149	431132.60	1336241.96	Картометрический метод	5.00	-
150	431126.47	1336236.37	Картометрический метод	5.00	-
151	431120.24	1336230.70	Картометрический метод	5.00	-
152	431098.43	1336210.85	Картометрический метод	5.00	-
153	431091.14	1336204.12	Картометрический метод	5.00	-
154	431090.07	1336203.23	Картометрический метод	5.00	-
155	431087.77	1336201.09	Картометрический метод	5.00	-
156	431068.33	1336185.17	Картометрический метод	5.00	-
157	431063.76	1336181.57	Аналитический метод	0.10	-
158	431060.44	1336178.81	Аналитический метод	0.10	-
159	431050.67	1336170.26	Картометрический метод	5.00	-
160	431040.05	1336161.50	Картометрический метод	5.00	-
161	431018.88	1336143.83	Картометрический метод	5.00	-
162	431018.75	1336143.98	Картометрический метод	5.00	-
163	431017.48	1336142.93	Картометрический метод	5.00	-
164	431014.02	1336139.94	Картометрический метод	5.00	-

3. Сведения о характерных точках части (частей) границы объекта					
Обозначение характерных точек части границы	**Координаты, м**		**Метод определения координат характерной точки**	**Средняя квадратическая погрешность положения характерной точки (Mt), м**	**Описание обозначения точки на местности (при наличии)**
	X	**Y**			
1	**2**	**3**	**4**	**5**	**6**
165	430998.52	1336126.64	Картометрический метод	5.00	-
166	430996.20	1336124.78	Картометрический метод	5.00	-
167	430990.75	1336120.32	Картометрический метод	5.00	-
168	430981.94	1336112.56	Картометрический метод	5.00	-
169	430956.49	1336089.59	Картометрический метод	5.00	-
170	430943.89	1336077.38	Картометрический метод	5.00	-
171	430925.23	1336063.52	Картометрический метод	5.00	-
172	430928.52	1336059.09	Картометрический метод	5.00	-
173	430918.50	1336050.24	Картометрический метод	5.00	-
174	430913.59	1336046.41	Картометрический метод	5.00	-
175	430909.42	1336042.40	Картометрический метод	5.00	-
176	430899.89	1336034.46	Картометрический метод	5.00	-
177	430876.09	1336014.93	Картометрический метод	5.00	-
178	430872.48	1336012.05	Картометрический метод	5.00	-
179	430846.25	1335990.49	Картометрический метод	5.00	-
180	430843.23	1335987.98	Картометрический метод	5.00	-
181	430836.76	1335982.83	Аналитический метод	0.10	-
182	430817.28	1335967.42	Картометрический метод	5.00	-
183	430805.30	1335957.24	Картометрический метод	5.00	-
184	430803.19	1335959.15	Картометрический метод	5.00	-
6	430800.83	1335962.27	Картометрический метод	5.00	-
Часть 3					
185	431392.62	1336393.43	Картометрический метод	5.00	-
186	431390.66	1336395.72	Картометрический метод	5.00	-
187	431390.16	1336396.32	Картометрический метод	5.00	-
188	431387.58	1336399.40	Картометрический метод	5.00	-

3. Сведения о характерных точках части (частей) границы объекта

Обозначение характерных точек части границы	Координаты, м		Метод определения координат характерной точки	Средняя квадратическая погрешность положения характерной точки (Mt), м	Описание обозначения точки на местности (при наличии)
	X	Y			
1	2	3	4	5	6
189	431376.09	1336413.09	Картометрический метод	5.00	-
190	431297.44	1336347.10	Картометрический метод	5.00	-
191	431288.74	1336339.59	Картометрический метод	5.00	-
192	431287.89	1336338.60	Картометрический метод	5.00	-
193	431287.46	1336336.02	Картометрический метод	5.00	-
194	431287.93	1336333.56	Картометрический метод	5.00	-
195	431289.15	1336331.28	Картометрический метод	5.00	-
196	431291.32	1336328.01	Картометрический метод	5.00	-
197	431295.51	1336322.18	Картометрический метод	5.00	-
198	431297.86	1336318.90	Картометрический метод	5.00	-
199	431299.64	1336316.44	Картометрический метод	5.00	-
200	431300.44	1336315.26	Картометрический метод	5.00	-
201	431301.35	1336314.04	Картометрический метод	5.00	-
202	431302.53	1336312.41	Картометрический метод	5.00	-
203	431309.41	1336302.82	Картометрический метод	5.00	-
204	431358.09	1336343.65	Картометрический метод	5.00	-
205	431402.85	1336381.22	Картометрический метод	5.00	-
185	431392.62	1336393.43	Картометрический метод	5.00	-

Раздел 3

Сведения о местоположении измененных (уточненных) границ объекта

1. Система координат -

2. Сведения о характерных точках границ объекта

Обозначение характерных точек границ	Существующие координаты, м		Измененные (уточненные) координаты, м		Метод определения координат характерной точки	Средняя квадратическая погрешность положения характерной точки (Mt), м	Описание обозначения точки на местности (при наличии)
	X	Y	X	Y			
1	2	3	4	5	6	7	8
-	-	-	-	-	-	-	

3. Сведения о характерных точках части (частей) границы объекта

Обозначение характерных точек части границы	Существующие координаты, м		Измененные (уточненные) координаты, м		Метод определения координат характерной точки	Средняя квадратическая погрешность положения характерной точки (Mt), м	Описание обозначения точки на местности (при наличии)
	X	Y	X	Y			
1	2	3	4	5	6	7	8
-	-	-	-	-	-	-	

Текстовое описание местоположения границ населенных пунктов, территориальных зон

Прохождение границы		Описание прохождения границы
от точки	до точки	
1	2	3
-	-	-

Раздел 4

Зона инженерной и транспортной инфраструктуры

(наименование объекта)

План границ объекта



Масштаб 1:2200

Используемые условные знаки и обозначения:

.¹	-характерная точка границы
	-граница территориальной зоны
	-граница населённого пункта
	-граница кадастрового квартала
:120916)	-земельный участок,кадастровый номер
63:32:1403001	-подпись кадастрового квартала
п.Рассвет	-наименование населённого пункта

Подпись кадастрового инженера_____

Дата 26.12.2022

Место для оттиска печати (при наличии)лица,составившего описание местоположения границ объекта


Раздел 4

Зона инженерной и транспортной инфраструктуры

(наименование объекта)

План границ объекта

Лист 1

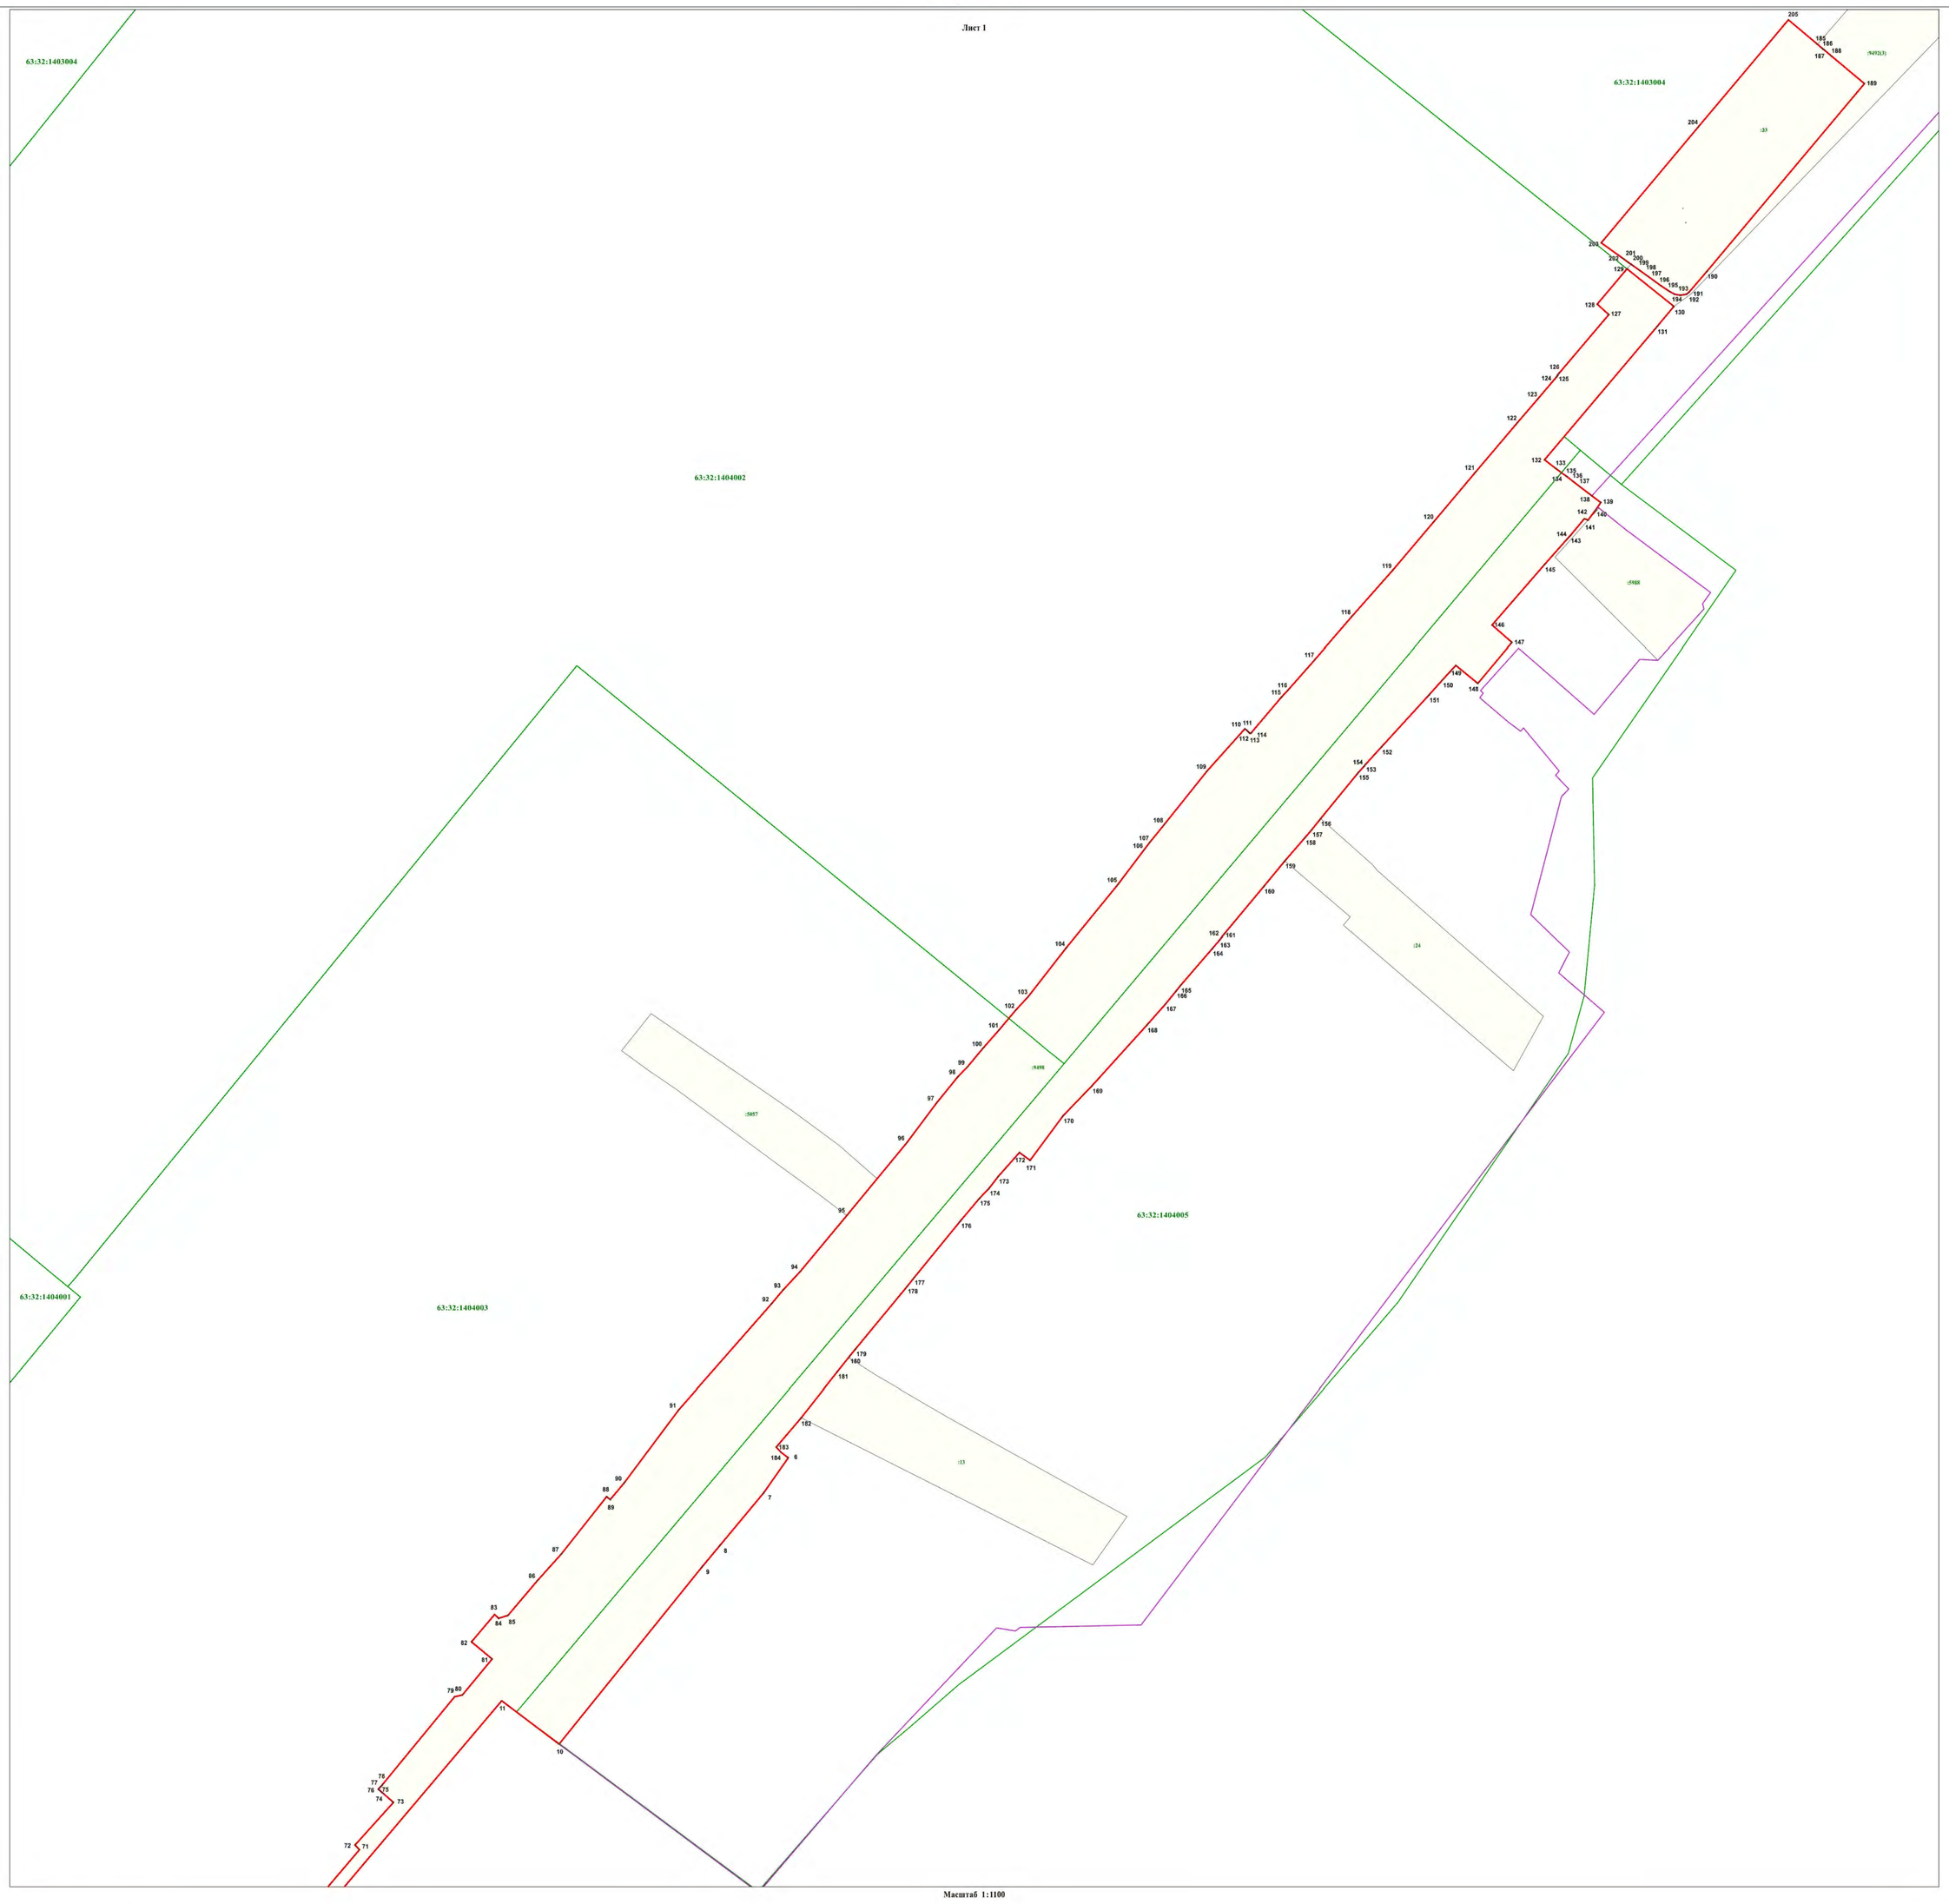

Масштаб 1:1100

Используемые условные знаки и обозначения:

- .6 - характерная точка границы
- - граница территориальной зоны
- - граница населённого пункта
- - граница кадастрового квартала
- :5498 - земельный участок, кадастровый номер
- 63:32:1403001 - подпись кадастрового квартала

Подпись кадастрового инженера_____ Г.В.Л.Кадырова

Дата 26.12.2022

Место для оттиска печати (при наличии) лица, составившего описание местоположения границ объекта


Раздел 4

Зона инженерной и транспортной инфраструктуры

(наименование объекта)

План границ объекта

Лист 2

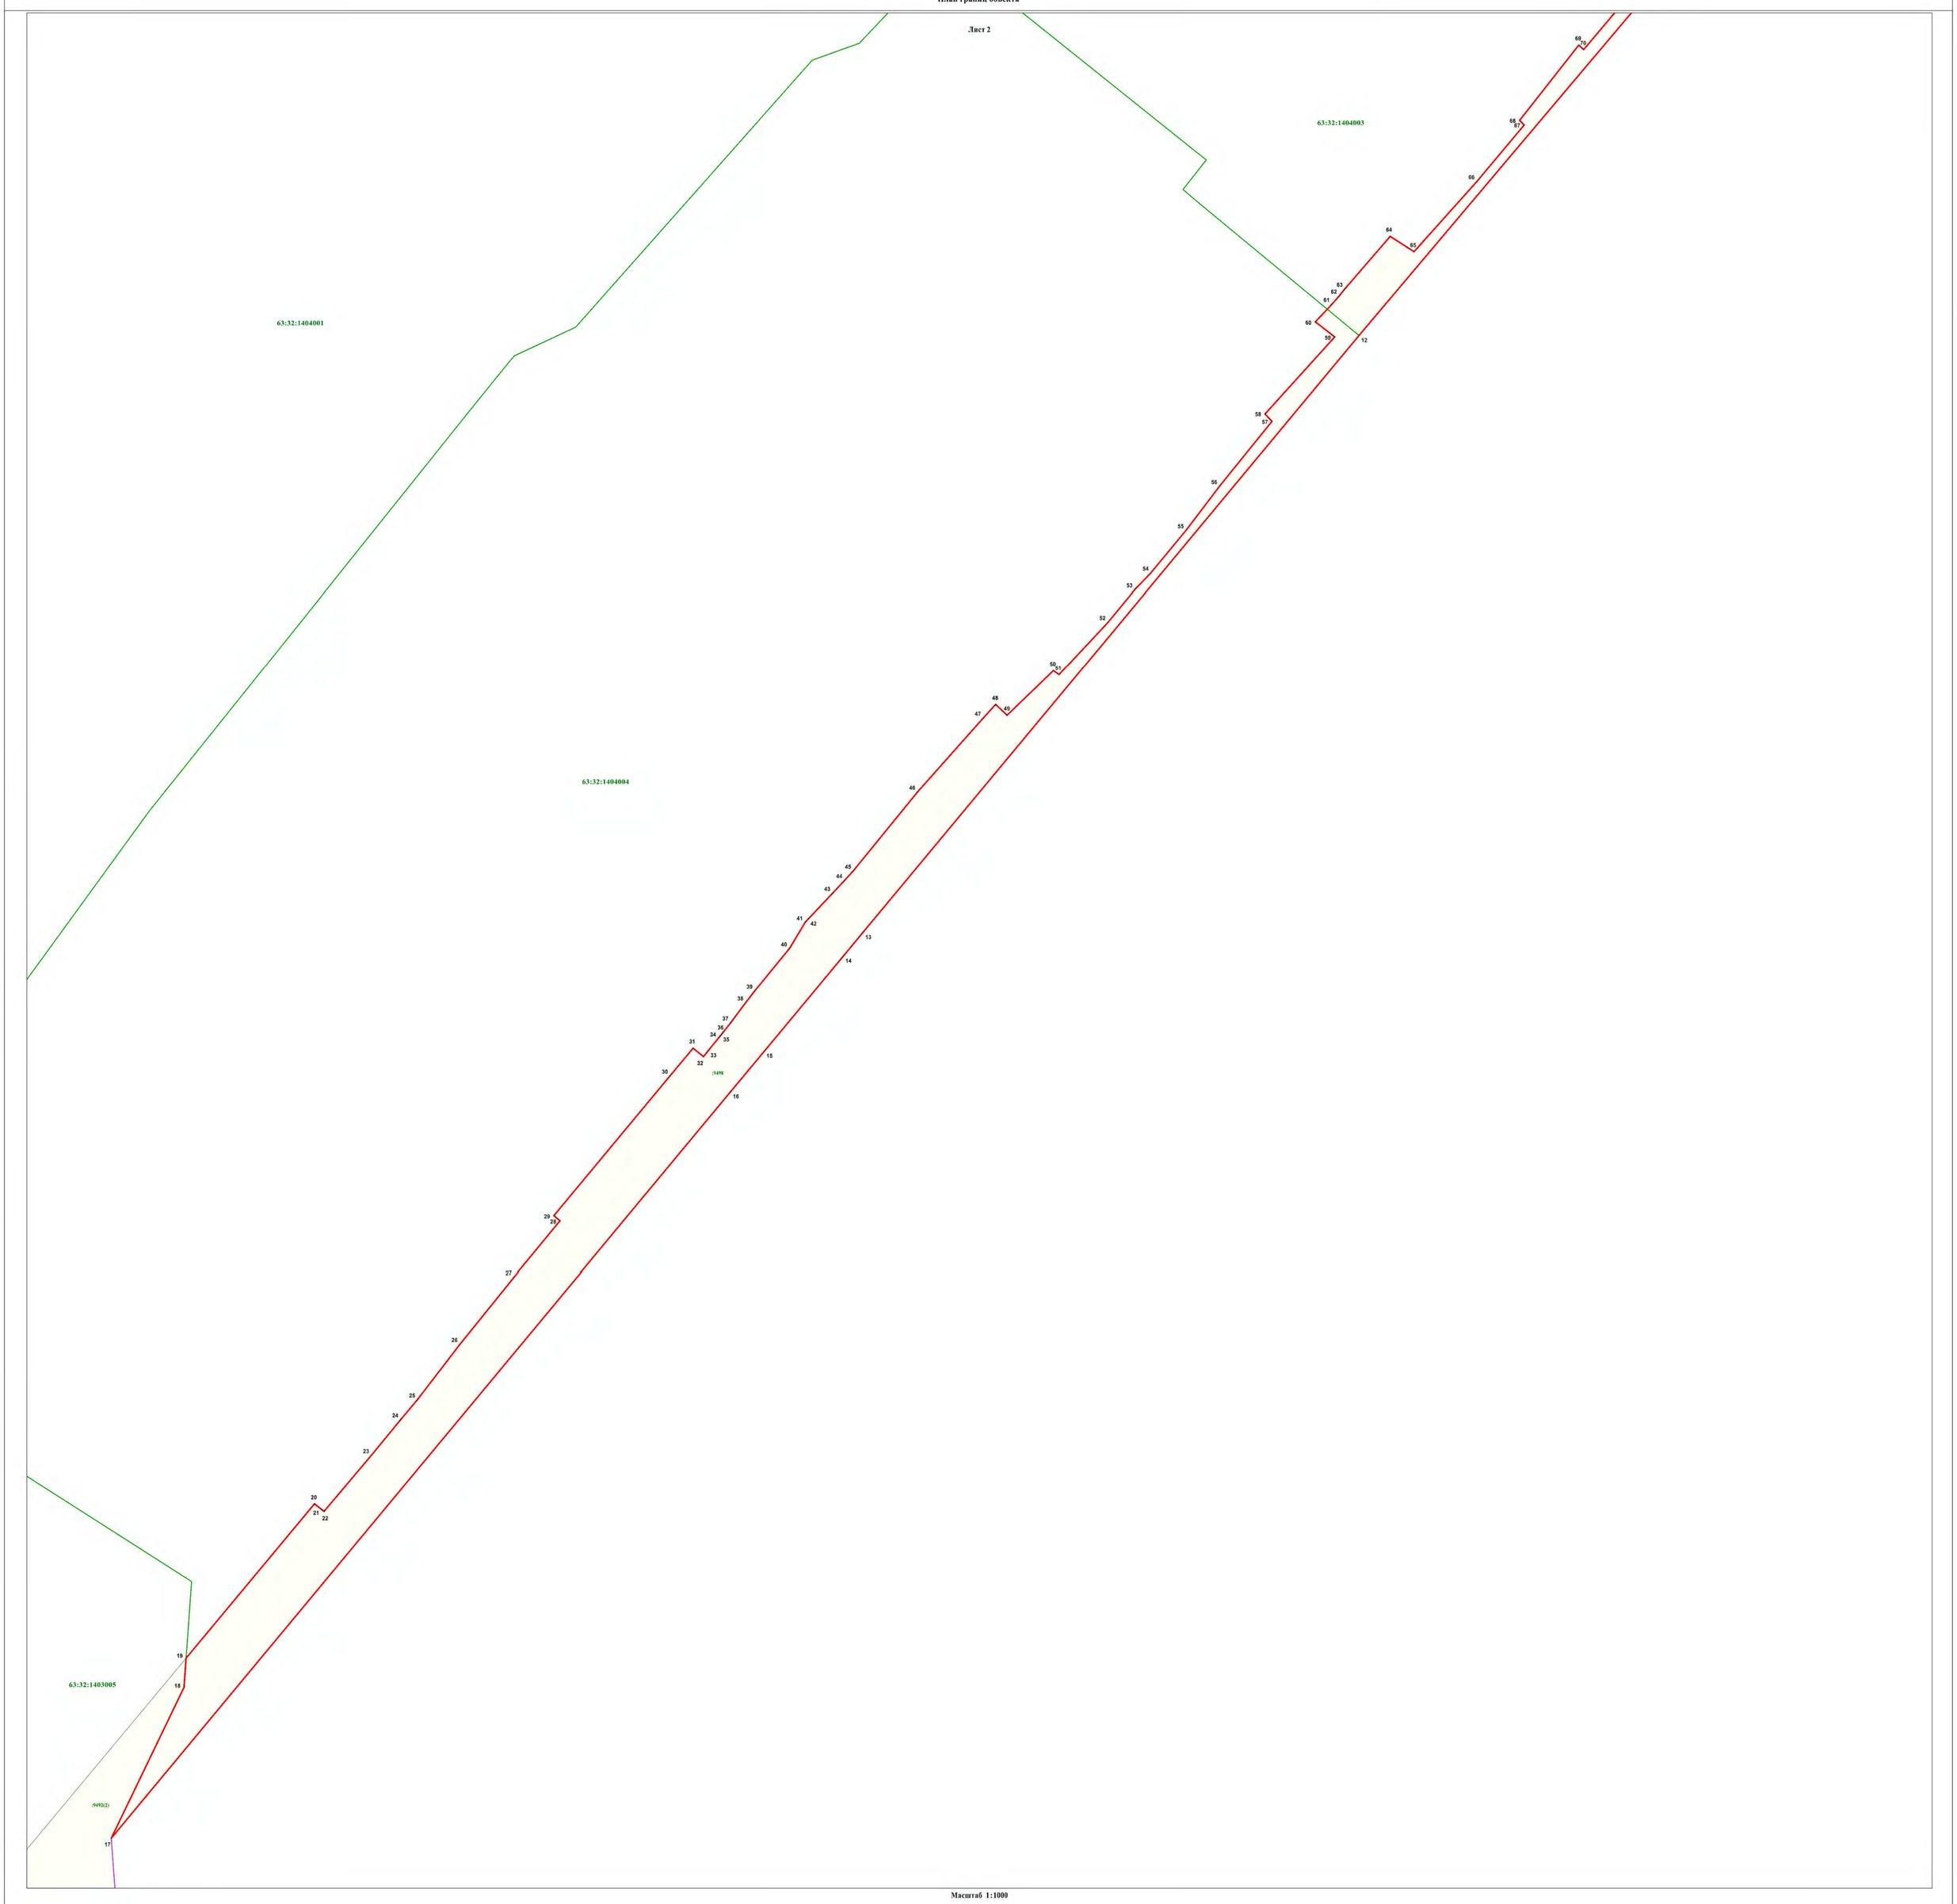

Масштаб 1:1000

Используемые условные знаки и обозначения:

.12 - характерная точка границы

- граница населённого пункта

- граница кадастрового квартала

:9498 - земельный участок, кадастровый номер

63:32:1403001 - подпись кадастрового квартала

Подпись кадастрового инженера_____

Дата 26.12.2022

Место для оттиска печати (при наличии)лица, составившего описание местоположения границ объекта

Описание местоположения границ

Зона отдыха, спорта и туризма

(наименование объекта, местоположение границ которого описано (далее - объект))

Раздел 1

Сведения об объекте

№ п/п	Характеристики объекта	Описание характеристик
1	2	3
1.	Местоположение объекта	Самарская область, район Ставропольский, сельское поселение Васильевка, поселок Рассвет
2.	Площадь объекта +/- величина погрешности определения площади (Р +/- Дельта Р)	41611 кв.м. +/- 1785 кв.м.
3.	Иные характеристики объекта	-

Раздел 2

Сведения о местоположении границ объекта

1. Система координат МСК-63, зона 1

2. Сведения о характерных точках границ объекта

Обозначение характерных точек границ	Координаты, м		Метод определения координат характерной точки	Средняя квадратическая погрешность положения характерной точки (Mt), м	Описание обозначения точки на местности (при наличии)
	X	Y			
1	2	3	4	5	6
-	-	-	-	-	

3. Сведения о характерных точках части (частей) границы объекта

Обозначение характерных точек части границы	Координаты, м		Метод определения координат характерной точки	Средняя квадратическая погрешность положения характерной точки (Mt), м	Описание обозначения точки на местности (при наличии)
	X	Y			
1	2	3	4	5	6
Часть 1					
1	432011.92	1335243.11	Картометрический метод	5.00	-
2	432023.07	1335350.94	Картометрический метод	5.00	-
3	431943.27	1335359.93	Картометрический метод	5.00	-
4	431931.35	1335251.98	Картометрический метод	5.00	-
5	431936.63	1335251.31	Аналитический метод	0.10	-
6	431966.46	1335248.12	Аналитический метод	0.10	-
1	432011.92	1335243.11	Картометрический метод	5.00	-
Часть 2					
7	431614.67	1335758.14	Картометрический метод	5.00	-
8	431563.71	1335818.71	Картометрический метод	5.00	-
9	431393.08	1335674.25	Картометрический метод	5.00	-
10	431443.54	1335614.13	Картометрический метод	5.00	-
7	431614.67	1335758.14	Картометрический метод	5.00	-
Часть 3					
11	431386.97	1335303.78	Картометрический метод	5.00	-
12	431306.46	1335312.62	Картометрический метод	5.00	-
13	431296.58	1335223.17	Картометрический метод	5.00	-

3. Сведения о характерных точках части (частей) границы объекта

Обозначение характерных точек части границы	Координаты, м		Метод определения координат характерной точки	Средняя квадратическая погрешность положения характерной точки (Mt), м	Описание обозначения точки на местности (при наличии)
	X	Y			
1	2	3	4	5	6
14	431299.94	1335222.80	Картометрический метод	5.00	-
15	431365.54	1335215.60	Картометрический метод	5.00	-
16	431377.09	1335214.33	Картометрический метод	5.00	-
11	431386.97	1335303.78	Картометрический метод	5.00	-
Часть 4					
17	431870.95	1336377.78	Картометрический метод	5.00	-
18	431946.32	1336441.18	Картометрический метод	5.00	-
19	431947.46	1336442.14	Картометрический метод	5.00	-
20	431896.27	1336502.91	Картометрический метод	5.00	-
21	431819.80	1336438.48	Картометрический метод	5.00	-
17	431870.95	1336377.78	Картометрический метод	5.00	-

Раздел 3

Сведения о местоположении измененных (уточненных) границ объекта

1. Система координат -

2. Сведения о характерных точках границ объекта

Обозначение характерных точек границ	Существующие координаты, м		Измененные (уточненные) координаты, м		Метод определения координат характерной точки	Средняя квадратическая погрешность положения характерной точки (Mt), м	Описание обозначения точки на местности (при наличии)
	X	Y	X	Y			
1	2	3	4	5	6	7	8
-	-	-	-	-	-	-	

3. Сведения о характерных точках части (частей) границы объекта

Обозначение характерных точек части границы	Существующие координаты, м		Измененные (уточненные) координаты, м		Метод определения координат характерной точки	Средняя квадратическая погрешность положения характерной точки (Mt), м	Описание обозначения точки на местности (при наличии)
	X	Y	X	Y			
1	2	3	4	5	6	7	8
-	-	-	-	-	-	-	

Текстовое описание местоположения границ населенных пунктов, территориальных зон


Прохождение границы		Описание прохождения границы
от точки	до точки	
1	2	3
-	-	-


Раздел 4

Зона отдыха,спорта и туризма

(наименование объекта)


План границ объекта

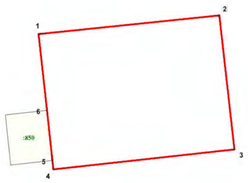

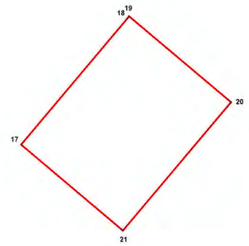


63:32:1403004

п.Рассвет

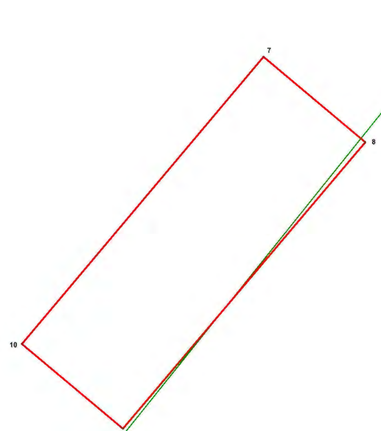

63:32:1404002

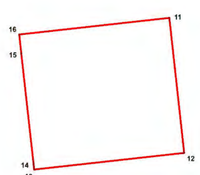

Масштаб 1:1800

Используемые условные знаки и обозначения:

- .1 - характерная точка границы
- - граница территориальной зоны
- - граница населённого пункта
- - граница кадастрового квартала
- :856 - земельный участок, кадастровый номер
- 63:32:1403001 - подпись кадастрового квартала
- п.Рассвет - наименование населённого пункта

Подпись кадастрового инженера _____ Ф.И.О. Кадырова Валентина Николаевна

Дата 26.12.2022

Место для оттиска печати (при наличии) лица, составившего описание местоположения границ объекта

ГРАФИЧЕСКОЕ ОПИСАНИЕ
местоположения границ территориальных зон

Зона застройки индивидуальными жилыми домами и
домами блокированной жилой застройки
(наименование объекта, местоположение границ которого описано (далее – объект)

Раздел 1

Сведения об объекте		
№ п/п	Характеристики объекта	Описание характеристик
1	2	3
1	Местоположение объекта	Самарская область, муниципальный район Ставропольский, сельское поселение Васильевка, село Васильевка
2	Площадь объекта +/- величина погрешности определения площади (Р +/- Дельта Р)	1664075±451 м^2
3	Иные характеристики объекта	-

Раздел 2

Сведения о местоположении границ объекта					
1. Система координат _____					
2. Сведения о характерных точках границ объекта					
Обозначение характерных точек границ	Координаты, м		Метод определения координат характерной точки	Средняя квадратическая погрешность положения характерной точки (Mt), м	Описание обозначения точки на местности (при наличии)
	X	Y			
-	-	-	-	-	-
3. Сведения о характерных точках части (частей) границы объекта					
Обозначение характерных точек части границы	Координаты, м		Метод определения координат характерной точки	Средняя квадратическая погрешность положения характерной точки (Mt), м	Описание обозначения точки на местности (при наличии)
	X	Y			
-	-	-	-	-	-

Раздел 3

Сведения о местоположении измененных (уточненных) границ объекта							
1. Система координат МСК-63, зона 1							
2. Сведения о характерных точках границ объекта							
Обозначение характерных точек границ	Существующие координаты, м		Измененные (уточненные) координаты, м		Метод определения координат характерной точки	Средняя квадратическая погрешность положения характерной точки (Mt), м	Описание обозначения точки на местности (при наличии)
	X	Y	X	Y			
1	2	3	4	5	6	7	8
-	-	-	-	-	-	-	-
3. Сведения о характерных точках части (частей) границы объекта							
Часть № 1							
1	426800,04	1333844,22	-	-	Картометрический метод	0,10	-
2	426852,62	1333797,60	-	-	Картометрический метод	0,10	-
3	426857,27	1333793,48	-	-	Картометрический метод	0,10	-
4	426883,95	1333769,83	-	-	Картометрический метод	0,10	-
5	426887,00	1333767,13	-	-	Картометрический метод	0,10	-
6	426905,87	1333750,40	-	-	Картометрический метод	0,10	-
7	426967,73	1333695,56	-	-	Картометрический метод	0,10	-
8	426969,52	1333698,68	-	-	Картометрический метод	0,10	-
9	426981,15	1333689,46	-	-	Картометрический метод	0,10	-
10	427020,43	1333658,22	-	-	Картометрический метод	0,10	-
11	427038,57	1333642,94	-	-	Картометрический метод	0,10	-
12	427050,26	1333639,09	-	-	Картометрический метод	0,10	-
13	427059,43	1333629,36	-	-	Картометрический метод	0,10	-
14	427065,36	1333623,05	-	-	Картометрический метод	0,10	-
15	427078,01	1333609,61	-	-	Картометрический метод	0,10	-
16	427083,56	1333605,59	-	-	Картометрический метод	0,10	-
17	427098,84	1333599,45	-	-	Картометрический метод	0,10	-

18	427119,89	1333574,63	-	-	Картометрический метод	0,10	-
19	427150,48	1333537,74	-	-	Картометрический метод	0,10	-
20	427228,62	1333450,05	-	-	Картометрический метод	0,10	-
21	427231,26	1333410,89	-	-	Картометрический метод	0,10	-
22	427221,82	1333283,40	-	-	Картометрический метод	0,10	-
23	427214,16	1333276,59	-	-	Картометрический метод	0,10	-
24	427172,27	1333239,19	-	-	Картометрический метод	0,10	-
25	427156,59	1333225,21	-	-	Картометрический метод	0,10	-
26	427150,43	1333219,69	-	-	Картометрический метод	0,10	-
27	427154,53	1333215,23	-	-	Картометрический метод	0,10	-
28	427156,68	1333212,97	-	-	Картометрический метод	0,10	-
29	427142,16	1333199,43	-	-	Картометрический метод	0,10	-
30	427127,72	1333186,10	-	-	Картометрический метод	0,10	-
31	427126,92	1333185,31	-	-	Картометрический метод	0,10	-
32	427112,11	1333172,19	-	-	Картометрический метод	0,10	-
33	427082,66	1333145,42	-	-	Картометрический метод	0,10	-
34	427069,09	1333132,81	-	-	Картометрический метод	0,10	-
35	427059,32	1333123,70	-	-	Картометрический метод	0,10	-
36	427057,12	1333121,61	-	-	Картометрический метод	0,10	-
37	427045,50	1333111,13	-	-	Картометрический метод	0,10	-
38	427044,87	1333110,56	-	-	Картометрический метод	0,10	-
39	427045,61	1333109,73	-	-	Картометрический метод	0,10	-
40	427031,89	1333097,54	-	-	Картометрический метод	0,10	-
41	427031,20	1333098,35	-	-	Картометрический метод	0,10	-
42	427029,67	1333096,94	-	-	Картометрический метод	0,10	-
43	427016,89	1333085,08	-	-	Картометрический метод	0,10	-

44	426988,18	1333056,65	-	-	Картометрический метод	0,10	-
45	426974,70	1333043,73	-	-	Картометрический метод	0,10	-
46	426945,51	1333018,25	-	-	Картометрический метод	0,10	-
47	426930,67	1333004,29	-	-	Картометрический метод	0,10	-
48	426916,66	1332990,36	-	-	Картометрический метод	0,10	-
49	426902,19	1332977,52	-	-	Картометрический метод	0,10	-
50	426865,74	1332942,33	-	-	Картометрический метод	0,10	-
51	426864,48	1332941,10	-	-	Картометрический метод	0,10	-
52	426858,71	1332935,39	-	-	Картометрический метод	0,10	-
53	426854,14	1332939,98	-	-	Картометрический метод	0,10	-
54	426834,56	1332923,15	-	-	Картометрический метод	0,10	-
55	426830,71	1332927,36	-	-	Картометрический метод	0,10	-
56	426830,28	1332927,82	-	-	Картометрический метод	0,10	-
57	426785,59	1332887,17	-	-	Картометрический метод	0,10	-
58	426773,87	1332876,52	-	-	Картометрический метод	0,10	-
59	426773,17	1332876,84	-	-	Картометрический метод	0,10	-
60	426773,08	1332876,65	-	-	Картометрический метод	0,10	-
61	426773,70	1332876,36	-	-	Картометрический метод	0,10	-
62	426770,42	1332873,39	-	-	Картометрический метод	0,10	-
63	426773,55	1332870,22	-	-	Картометрический метод	0,10	-
64	426724,46	1332821,38	-	-	Картометрический метод	0,10	-
65	426718,76	1332826,39	-	-	Картометрический метод	0,10	-
66	426704,70	1332813,59	-	-	Картометрический метод	0,10	-
67	426662,46	1332766,63	-	-	Картометрический метод	0,10	-
68	426662,35	1332766,73	-	-	Картометрический метод	0,10	-
69	426662,21	1332766,59	-	-	Картометрический метод	0,10	-

70	426662,32	1332766,48	-	-	Картометрический метод	0,10	-
71	426643,54	1332745,61	-	-	Картометрический метод	0,10	-
72	426640,35	1332742,10	-	-	Картометрический метод	0,10	-
73	426629,15	1332729,81	-	-	Картометрический метод	0,10	-
74	426621,45	1332721,32	-	-	Картометрический метод	0,10	-
75	426618,45	1332717,92	-	-	Картометрический метод	0,10	-
76	426577,83	1332673,10	-	-	Картометрический метод	0,10	-
77	426566,80	1332681,72	-	-	Картометрический метод	0,10	-
78	426563,09	1332684,62	-	-	Картометрический метод	0,10	-
79	426551,13	1332674,01	-	-	Картометрический метод	0,10	-
80	426524,65	1332650,90	-	-	Картометрический метод	0,10	-
81	426528,10	1332647,39	-	-	Картометрический метод	0,10	-
82	426523,76	1332643,05	-	-	Картометрический метод	0,10	-
83	426521,18	1332642,62	-	-	Картометрический метод	0,10	-
84	426499,27	1332623,03	-	-	Картометрический метод	0,10	-
85	426483,65	1332609,22	-	-	Картометрический метод	0,10	-
86	426481,33	1332611,43	-	-	Картометрический метод	0,10	-
87	426479,01	1332609,28	-	-	Картометрический метод	0,10	-
88	426470,32	1332601,24	-	-	Картометрический метод	0,10	-
89	426472,45	1332599,18	-	-	Картометрический метод	0,10	-
90	426455,81	1332584,35	-	-	Картометрический метод	0,10	-
91	426431,63	1332563,78	-	-	Картометрический метод	0,10	-
92	426425,07	1332557,51	-	-	Картометрический метод	0,10	-
93	426421,39	1332552,81	-	-	Картометрический метод	0,10	-
94	426424,45	1332549,54	-	-	Картометрический метод	0,10	-
95	426415,71	1332541,37	-	-	Картометрический метод	0,10	-

96	426407,69	1332533,78	-	-	Картометрический метод	0,10	-
97	426385,21	1332513,29	-	-	Картометрический метод	0,10	-
98	426382,46	1332513,44	-	-	Картометрический метод	0,10	-
99	426378,97	1332515,85	-	-	Картометрический метод	0,10	-
100	426320,81	1332462,62	-	-	Картометрический метод	0,10	-
101	426300,02	1332445,13	-	-	Картометрический метод	0,10	-
102	426273,61	1332423,25	-	-	Картометрический метод	0,10	-
103	426250,37	1332404,02	-	-	Картометрический метод	0,10	-
104	426235,17	1332389,09	-	-	Картометрический метод	0,10	-
105	426222,69	1332377,41	-	-	Картометрический метод	0,10	-
106	426218,84	1332381,65	-	-	Картометрический метод	0,10	-
107	426182,60	1332355,75	-	-	Картометрический метод	0,10	-
108	426182,90	1332355,26	-	-	Картометрический метод	0,10	-
109	426187,15	1332349,38	-	-	Картометрический метод	0,10	-
110	426159,98	1332330,18	-	-	Картометрический метод	0,10	-
111	426130,25	1332309,54	-	-	Картометрический метод	0,10	-
112	426126,55	1332314,96	-	-	Картометрический метод	0,10	-
113	426125,37	1332316,68	-	-	Картометрический метод	0,10	-
114	426110,76	1332306,75	-	-	Картометрический метод	0,10	-
115	426112,08	1332304,48	-	-	Картометрический метод	0,10	-
116	426115,42	1332298,75	-	-	Картометрический метод	0,10	-
117	426088,88	1332280,32	-	-	Картометрический метод	0,10	-
118	426033,76	1332241,21	-	-	Картометрический метод	0,10	-
119	426030,45	1332246,76	-	-	Картометрический метод	0,10	-
120	426029,18	1332248,91	-	-	Картометрический метод	0,10	-
121	426026,64	1332247,08	-	-	Картометрический метод	0,10	-

122	425995,01	1332225,20	-	-	Картометрический метод	0,10	-
123	425973,91	1332210,69	-	-	Картометрический метод	0,10	-
124	425974,29	1332210,14	-	-	Картометрический метод	0,10	-
125	425961,61	1332201,09	-	-	Картометрический метод	0,10	-
126	425954,35	1332196,61	-	-	Картометрический метод	0,10	-
127	425951,94	1332194,80	-	-	Картометрический метод	0,10	-
128	425947,75	1332191,55	-	-	Картометрический метод	0,10	-
129	425945,88	1332190,24	-	-	Картометрический метод	0,10	-
130	425934,32	1332181,56	-	-	Картометрический метод	0,10	-
131	425919,15	1332170,90	-	-	Картометрический метод	0,10	-
132	425902,44	1332158,55	-	-	Картометрический метод	0,10	-
133	425885,89	1332146,82	-	-	Картометрический метод	0,10	-
134	425878,76	1332141,74	-	-	Картометрический метод	0,10	-
135	425870,46	1332135,89	-	-	Картометрический метод	0,10	-
136	425863,50	1332130,97	-	-	Картометрический метод	0,10	-
137	425859,43	1332128,08	-	-	Картометрический метод	0,10	-
138	425851,09	1332121,98	-	-	Картометрический метод	0,10	-
139	425837,77	1332112,19	-	-	Картометрический метод	0,10	-
140	425821,87	1332100,80	-	-	Картометрический метод	0,10	-
141	425816,46	1332097,00	-	-	Картометрический метод	0,10	-
142	425795,23	1332081,85	-	-	Картометрический метод	0,10	-
143	425791,56	1332079,27	-	-	Картометрический метод	0,10	-
144	425786,59	1332075,75	-	-	Картометрический метод	0,10	-
145	425770,55	1332098,46	-	-	Картометрический метод	0,10	-
146	425767,15	1332098,36	-	-	Картометрический метод	0,10	-
147	425753,82	1332117,25	-	-	Картометрический метод	0,10	-

148	425714,21	1332170,76	-	-	Картометрический метод	0,10	-
149	425698,89	1332160,60	-	-	Картометрический метод	0,10	-
150	425667,22	1332137,25	-	-	Картометрический метод	0,10	-
151	425661,03	1332132,77	-	-	Картометрический метод	0,10	-
152	425656,38	1332129,53	-	-	Картометрический метод	0,10	-
153	425644,27	1332119,33	-	-	Картометрический метод	0,10	-
154	425632,78	1332096,22	-	-	Картометрический метод	0,10	-
155	425631,66	1332092,98	-	-	Картометрический метод	0,10	-
156	425629,13	1332085,65	-	-	Картометрический метод	0,10	-
157	425625,74	1332083,83	-	-	Картометрический метод	0,10	-
158	425623,59	1332082,71	-	-	Картометрический метод	0,10	-
159	425594,10	1332096,85	-	-	Картометрический метод	0,10	-
160	425542,77	1332122,47	-	-	Картометрический метод	0,10	-
161	425537,22	1332118,36	-	-	Картометрический метод	0,10	-
162	425530,66	1332113,56	-	-	Картометрический метод	0,10	-
163	425505,62	1332128,36	-	-	Картометрический метод	0,10	-
164	425506,51	1332135,93	-	-	Картометрический метод	0,10	-
165	425506,61	1332136,90	-	-	Картометрический метод	0,10	-
166	425507,09	1332141,07	-	-	Картометрический метод	0,10	-
167	425506,96	1332142,03	-	-	Картометрический метод	0,10	-
168	425480,40	1332153,21	-	-	Картометрический метод	0,10	-
169	425479,95	1332161,36	-	-	Картометрический метод	0,10	-
170	425478,18	1332163,88	-	-	Картометрический метод	0,10	-
171	425479,89	1332173,46	-	-	Картометрический метод	0,10	-
172	425482,74	1332188,55	-	-	Картометрический метод	0,10	-
173	425476,69	1332198,18	-	-	Картометрический метод	0,10	-

174	425459,83	1332226,56	-	-	Картометрический метод	0,10	-
175	425462,34	1332230,43	-	-	Картометрический метод	0,10	-
176	425455,80	1332242,84	-	-	Картометрический метод	0,10	-
177	425454,53	1332242,05	-	-	Картометрический метод	0,10	-
178	425453,12	1332243,35	-	-	Картометрический метод	0,10	-
179	425446,19	1332249,74	-	-	Картометрический метод	0,10	-
180	425444,31	1332251,47	-	-	Картометрический метод	0,10	-
181	425443,44	1332252,38	-	-	Картометрический метод	0,10	-
182	425438,53	1332257,47	-	-	Картометрический метод	0,10	-
183	425435,75	1332260,36	-	-	Картометрический метод	0,10	-
184	425433,82	1332262,36	-	-	Картометрический метод	0,10	-
185	425432,44	1332263,78	-	-	Картометрический метод	0,10	-
186	425421,56	1332265,47	-	-	Картометрический метод	0,10	-
187	425426,49	1332259,55	-	-	Картометрический метод	0,10	-
188	425423,73	1332257,25	-	-	Картометрический метод	0,10	-
189	425422,10	1332259,21	-	-	Картометрический метод	0,10	-
190	425417,73	1332256,01	-	-	Картометрический метод	0,10	-
191	425403,90	1332253,04	-	-	Картометрический метод	0,10	-
192	425395,88	1332257,78	-	-	Картометрический метод	0,10	-
193	425396,65	1332260,22	-	-	Картометрический метод	0,10	-
194	425384,80	1332271,17	-	-	Картометрический метод	0,10	-
195	425370,30	1332273,41	-	-	Картометрический метод	0,10	-
196	425366,61	1332269,35	-	-	Картометрический метод	0,10	-
197	425360,47	1332274,94	-	-	Картометрический метод	0,10	-
198	425322,33	1332280,85	-	-	Картометрический метод	0,10	-
199	425250,53	1332286,39	-	-	Картометрический метод	0,10	-

200	425253,77	1332287,83	-	-	Картометрический метод	0,10	-
201	425241,93	1332285,85	-	-	Картометрический метод	0,10	-
202	425256,86	1332339,99	-	-	Картометрический метод	0,10	-
203	425258,16	1332344,69	-	-	Картометрический метод	0,10	-
204	425267,27	1332377,57	-	-	Картометрический метод	0,10	-
205	425271,19	1332382,26	-	-	Картометрический метод	0,10	-
206	425273,52	1332385,73	-	-	Картометрический метод	0,10	-
207	425274,30	1332387,39	-	-	Картометрический метод	0,10	-
208	425276,32	1332386,16	-	-	Картометрический метод	0,10	-
209	425281,05	1332383,63	-	-	Картометрический метод	0,10	-
210	425284,47	1332382,19	-	-	Картометрический метод	0,10	-
211	425287,24	1332381,31	-	-	Картометрический метод	0,10	-
212	425288,01	1332381,15	-	-	Картометрический метод	0,10	-
213	425291,34	1332380,51	-	-	Картометрический метод	0,10	-
214	425295,51	1332380,52	-	-	Картометрический метод	0,10	-
215	425296,91	1332380,72	-	-	Картометрический метод	0,10	-
216	425302,54	1332381,77	-	-	Картометрический метод	0,10	-
217	425306,55	1332382,95	-	-	Картометрический метод	0,10	-
218	425306,67	1332383,00	-	-	Картометрический метод	0,10	-
219	425311,12	1332384,88	-	-	Картометрический метод	0,10	-
220	425311,51	1332385,10	-	-	Картометрический метод	0,10	-
221	425300,73	1332394,80	-	-	Картометрический метод	0,10	-
222	425294,29	1332400,58	-	-	Картометрический метод	0,10	-
223	425287,67	1332406,52	-	-	Картометрический метод	0,10	-
224	425284,43	1332409,43	-	-	Картометрический метод	0,10	-
225	425296,69	1332403,66	-	-	Картометрический метод	0,10	-

226	425300,38	1332408,56	-	-	Картометрический метод	0,10	-
227	425310,75	1332412,97	-	-	Картометрический метод	0,10	-
228	425306,94	1332418,77	-	-	Картометрический метод	0,10	-
229	425306,38	1332419,62	-	-	Картометрический метод	0,10	-
230	425307,99	1332420,62	-	-	Картометрический метод	0,10	-
231	425319,38	1332427,66	-	-	Картометрический метод	0,10	-
232	425324,69	1332426,09	-	-	Картометрический метод	0,10	-
233	425328,56	1332424,44	-	-	Картометрический метод	0,10	-
234	425334,44	1332420,84	-	-	Картометрический метод	0,10	-
235	425339,75	1332416,13	-	-	Картометрический метод	0,10	-
236	425343,88	1332410,47	-	-	Картометрический метод	0,10	-
237	425346,38	1332406,06	-	-	Картометрический метод	0,10	-
238	425348,88	1332401,50	-	-	Картометрический метод	0,10	-
239	425351,13	1332398,03	-	-	Картометрический метод	0,10	-
240	425353,00	1332400,75	-	-	Картометрический метод	0,10	-
241	425344,13	1332416,44	-	-	Картометрический метод	0,10	-
242	425350,44	1332421,53	-	-	Картометрический метод	0,10	-
243	425355,88	1332426,03	-	-	Картометрический метод	0,10	-
244	425359,25	1332421,91	-	-	Картометрический метод	0,10	-
245	425359,63	1332421,34	-	-	Картометрический метод	0,10	-
246	425380,61	1332443,82	-	-	Картометрический метод	0,10	-
247	425391,46	1332448,40	-	-	Картометрический метод	0,10	-
248	425408,00	1332464,25	-	-	Картометрический метод	0,10	-
249	425407,70	1332464,54	-	-	Картометрический метод	0,10	-
250	425408,07	1332469,22	-	-	Картометрический метод	0,10	-
251	425420,65	1332476,22	-	-	Картометрический метод	0,10	-

252	425420,63	1332477,02	-	-	Картометрический метод	0,10	-
253	425429,10	1332483,34	-	-	Картометрический метод	0,10	-
254	425431,29	1332480,67	-	-	Картометрический метод	0,10	-
255	425431,67	1332480,27	-	-	Картометрический метод	0,10	-
256	425432,00	1332480,53	-	-	Картометрический метод	0,10	-
257	425447,13	1332491,75	-	-	Картометрический метод	0,10	-
258	425460,13	1332500,31	-	-	Картометрический метод	0,10	-
259	425469,33	1332505,48	-	-	Картометрический метод	0,10	-
260	425466,22	1332510,79	-	-	Картометрический метод	0,10	-
261	425487,17	1332521,89	-	-	Картометрический метод	0,10	-
262	425490,47	1332514,72	-	-	Картометрический метод	0,10	-
263	425493,39	1332509,41	-	-	Картометрический метод	0,10	-
264	425496,88	1332511,63	-	-	Картометрический метод	0,10	-
265	425494,50	1332515,41	-	-	Картометрический метод	0,10	-
266	425497,63	1332517,38	-	-	Картометрический метод	0,10	-
267	425498,75	1332515,59	-	-	Картометрический метод	0,10	-
268	425503,94	1332519,42	-	-	Картометрический метод	0,10	-
269	425499,35	1332527,05	-	-	Картометрический метод	0,10	-
270	425510,25	1332535,62	-	-	Картометрический метод	0,10	-
271	425517,59	1332524,96	-	-	Картометрический метод	0,10	-
272	425516,64	1332523,70	-	-	Картометрический метод	0,10	-
273	425517,31	1332522,78	-	-	Картометрический метод	0,10	-
274	425519,81	1332525,44	-	-	Картометрический метод	0,10	-
275	425515,94	1332531,03	-	-	Картометрический метод	0,10	-
276	425523,31	1332535,41	-	-	Картометрический метод	0,10	-
277	425528,56	1332531,88	-	-	Картометрический метод	0,10	-

278	425530,50	1332526,31	-	-	Картометрический метод	0,10	-
279	425552,25	1332545,56	-	-	Картометрический метод	0,10	-
280	425552,34	1332545,64	-	-	Картометрический метод	0,10	-
281	425571,63	1332562,84	-	-	Картометрический метод	0,10	-
282	425578,94	1332568,81	-	-	Картометрический метод	0,10	-
283	425581,69	1332571,00	-	-	Картометрический метод	0,10	-
284	425597,50	1332583,31	-	-	Картометрический метод	0,10	-
285	425604,13	1332575,09	-	-	Картометрический метод	0,10	-
286	425610,98	1332579,45	-	-	Картометрический метод	0,10	-
287	425614,50	1332574,98	-	-	Картометрический метод	0,10	-
288	425617,65	1332570,96	-	-	Картометрический метод	0,10	-
289	425636,72	1332588,29	-	-	Картометрический метод	0,10	-
290	425633,89	1332591,36	-	-	Картометрический метод	0,10	-
291	425651,74	1332603,66	-	-	Картометрический метод	0,10	-
292	425656,63	1332597,77	-	-	Картометрический метод	0,10	-
293	425673,07	1332609,59	-	-	Картометрический метод	0,10	-
294	425694,19	1332624,44	-	-	Картометрический метод	0,10	-
295	425694,20	1332624,43	-	-	Картометрический метод	0,10	-
296	425697,20	1332620,60	-	-	Картометрический метод	0,10	-
297	425715,46	1332635,69	-	-	Картометрический метод	0,10	-
298	425712,04	1332639,97	-	-	Картометрический метод	0,10	-
299	425711,50	1332642,20	-	-	Картометрический метод	0,10	-
300	425711,51	1332642,21	-	-	Картометрический метод	0,10	-
301	425711,50	1332642,22	-	-	Картометрический метод	0,10	-
302	425727,88	1332655,50	-	-	Картометрический метод	0,10	-
303	425734,06	1332674,84	-	-	Картометрический метод	0,10	-

304	425731,12	1332678,63	-	-	Картометрический метод	0,10	-
305	425741,92	1332687,13	-	-	Картометрический метод	0,10	-
306	425751,93	1332699,55	-	-	Картометрический метод	0,10	-
307	425751,10	1332700,43	-	-	Картометрический метод	0,10	-
308	425746,75	1332705,25	-	-	Картометрический метод	0,10	-
309	425779,56	1332736,09	-	-	Картометрический метод	0,10	-
310	425830,10	1332791,70	-	-	Картометрический метод	0,10	-
311	425826,46	1332796,21	-	-	Картометрический метод	0,10	-
312	425826,38	1332796,31	-	-	Картометрический метод	0,10	-
313	425844,10	1332808,00	-	-	Картометрический метод	0,10	-
314	425850,95	1332811,13	-	-	Картометрический метод	0,10	-
315	425847,54	1332815,76	-	-	Картометрический метод	0,10	-
316	425873,30	1332837,22	-	-	Картометрический метод	0,10	-
317	425875,13	1332835,75	-	-	Картометрический метод	0,10	-
318	425889,17	1332844,96	-	-	Картометрический метод	0,10	-
319	425897,08	1332835,17	-	-	Картометрический метод	0,10	-
320	425914,91	1332846,29	-	-	Картометрический метод	0,10	-
321	425925,42	1332832,17	-	-	Картометрический метод	0,10	-
322	425954,18	1332858,68	-	-	Картометрический метод	0,10	-
323	425937,58	1332881,16	-	-	Картометрический метод	0,10	-
324	425937,56	1332881,19	-	-	Картометрический метод	0,10	-
325	425948,08	1332889,32	-	-	Картометрический метод	0,10	-
326	425947,59	1332890,03	-	-	Картометрический метод	0,10	-
327	425955,82	1332905,57	-	-	Картометрический метод	0,10	-
328	425975,66	1332880,01	-	-	Картометрический метод	0,10	-
329	425994,79	1332894,25	-	-	Картометрический метод	0,10	-

330	425992,61	1332905,58	-	-	Картометрический метод	0,10	-
331	425990,98	1332907,89	-	-	Картометрический метод	0,10	-
332	426006,08	1332918,49	-	-	Картометрический метод	0,10	-
333	426023,21	1332929,81	-	-	Картометрический метод	0,10	-
334	426023,22	1332929,79	-	-	Картометрический метод	0,10	-
335	426047,42	1332946,56	-	-	Картометрический метод	0,10	-
336	426045,54	1332949,04	-	-	Картометрический метод	0,10	-
337	426046,64	1332949,70	-	-	Картометрический метод	0,10	-
338	426044,10	1332955,30	-	-	Картометрический метод	0,10	-
339	426049,69	1332957,72	-	-	Картометрический метод	0,10	-
340	426060,33	1332953,38	-	-	Картометрический метод	0,10	-
341	426061,09	1332953,54	-	-	Картометрический метод	0,10	-
342	426065,88	1332954,96	-	-	Картометрический метод	0,10	-
343	426067,44	1332955,42	-	-	Картометрический метод	0,10	-
344	426077,56	1332960,75	-	-	Картометрический метод	0,10	-
345	426085,00	1332949,34	-	-	Картометрический метод	0,10	-
346	426086,33	1332950,29	-	-	Картометрический метод	0,10	-
347	426131,41	1332983,66	-	-	Картометрический метод	0,10	-
348	426121,74	1332995,10	-	-	Картометрический метод	0,10	-
349	426122,09	1332995,40	-	-	Картометрический метод	0,10	-
350	426121,45	1332996,22	-	-	Картометрический метод	0,10	-
351	426139,74	1333012,33	-	-	Картометрический метод	0,10	-
352	426151,54	1332998,52	-	-	Картометрический метод	0,10	-
353	426152,40	1332999,20	-	-	Картометрический метод	0,10	-
354	426147,94	1333004,53	-	-	Картометрический метод	0,10	-
355	426147,96	1333004,55	-	-	Картометрический метод	0,10	-

356	426165,88	1333019,44	-	-	Картометрический метод	0,10	-
357	426168,23	1333016,39	-	-	Картометрический метод	0,10	-
358	426186,57	1333029,96	-	-	Картометрический метод	0,10	-
359	426188,97	1333032,09	-	-	Картометрический метод	0,10	-
360	426200,56	1333046,19	-	-	Картометрический метод	0,10	-
361	426202,65	1333043,43	-	-	Картометрический метод	0,10	-
362	426203,38	1333043,98	-	-	Картометрический метод	0,10	-
363	426203,38	1333048,47	-	-	Картометрический метод	0,10	-
364	426203,50	1333054,73	-	-	Картометрический метод	0,10	-
365	426196,99	1333063,69	-	-	Картометрический метод	0,10	-
366	426214,42	1333074,98	-	-	Картометрический метод	0,10	-
367	426229,74	1333087,83	-	-	Картометрический метод	0,10	-
368	426236,21	1333079,85	-	-	Картометрический метод	0,10	-
369	426250,88	1333094,71	-	-	Картометрический метод	0,10	-
370	426245,27	1333101,99	-	-	Картометрический метод	0,10	-
371	426244,85	1333103,68	-	-	Картометрический метод	0,10	-
372	426259,54	1333114,76	-	-	Картометрический метод	0,10	-
373	426257,38	1333134,91	-	-	Картометрический метод	0,10	-
374	426272,90	1333150,50	-	-	Картометрический метод	0,10	-
375	426273,52	1333151,04	-	-	Картометрический метод	0,10	-
376	426293,24	1333168,20	-	-	Картометрический метод	0,10	-
377	426304,19	1333177,72	-	-	Картометрический метод	0,10	-
378	426323,84	1333183,25	-	-	Картометрический метод	0,10	-
379	426324,33	1333182,63	-	-	Картометрический метод	0,10	-
380	426329,39	1333176,41	-	-	Картометрический метод	0,10	-
381	426329,69	1333176,62	-	-	Картометрический метод	0,10	-

382	426351,91	1333193,07	-	-	Картометрический метод	0,10	-
383	426374,80	1333208,20	-	-	Картометрический метод	0,10	-
384	426445,69	1333263,91	-	-	Картометрический метод	0,10	-
385	426459,94	1333286,94	-	-	Картометрический метод	0,10	-
386	426470,77	1333301,59	-	-	Картометрический метод	0,10	-
387	426471,00	1333303,38	-	-	Картометрический метод	0,10	-
388	426448,83	1333317,54	-	-	Картометрический метод	0,10	-
389	426451,38	1333319,79	-	-	Картометрический метод	0,10	-
390	426460,72	1333332,13	-	-	Картометрический метод	0,10	-
391	426460,88	1333332,52	-	-	Картометрический метод	0,10	-
392	426471,31	1333337,34	-	-	Картометрический метод	0,10	-
393	426475,75	1333346,44	-	-	Картометрический метод	0,10	-
394	426490,06	1333354,41	-	-	Картометрический метод	0,10	-
395	426495,89	1333363,79	-	-	Картометрический метод	0,10	-
396	426491,57	1333367,33	-	-	Картометрический метод	0,10	-
397	426491,56	1333367,34	-	-	Картометрический метод	0,10	-
398	426497,13	1333375,56	-	-	Картометрический метод	0,10	-
399	426505,88	1333388,25	-	-	Картометрический метод	0,10	-
400	426512,63	1333397,97	-	-	Картометрический метод	0,10	-
401	426515,75	1333395,50	-	-	Картометрический метод	0,10	-
402	426522,55	1333405,43	-	-	Картометрический метод	0,10	-
403	426532,16	1333419,47	-	-	Картометрический метод	0,10	-
404	426527,42	1333423,34	-	-	Картометрический метод	0,10	-
405	426534,21	1333432,06	-	-	Картометрический метод	0,10	-
406	426538,90	1333437,48	-	-	Картометрический метод	0,10	-
407	426540,55	1333436,27	-	-	Картометрический метод	0,10	-

408	426547,38	1333445,70	-	-	Картометрический метод	0,10	-
409	426542,10	1333449,39	-	-	Картометрический метод	0,10	-
410	426542,25	1333449,64	-	-	Картометрический метод	0,10	-
411	426541,44	1333450,25	-	-	Картометрический метод	0,10	-
412	426541,45	1333450,26	-	-	Картометрический метод	0,10	-
413	426541,40	1333450,30	-	-	Картометрический метод	0,10	-
414	426549,67	1333462,01	-	-	Картометрический метод	0,10	-
415	426549,78	1333462,19	-	-	Картометрический метод	0,10	-
416	426545,00	1333465,59	-	-	Картометрический метод	0,10	-
417	426545,56	1333466,61	-	-	Картометрический метод	0,10	-
418	426548,66	1333471,56	-	-	Картометрический метод	0,10	-
419	426557,43	1333486,16	-	-	Картометрический метод	0,10	-
420	426562,91	1333492,34	-	-	Картометрический метод	0,10	-
421	426548,51	1333503,19	-	-	Картометрический метод	0,10	-
422	426556,35	1333512,48	-	-	Картометрический метод	0,10	-
423	426562,50	1333520,76	-	-	Картометрический метод	0,10	-
424	426576,46	1333539,55	-	-	Картометрический метод	0,10	-
425	426579,35	1333543,62	-	-	Картометрический метод	0,10	-
426	426575,80	1333546,40	-	-	Картометрический метод	0,10	-
427	426575,82	1333546,43	-	-	Картометрический метод	0,10	-
428	426575,81	1333546,44	-	-	Картометрический метод	0,10	-
429	426577,00	1333547,92	-	-	Картометрический метод	0,10	-
430	426593,20	1333568,50	-	-	Картометрический метод	0,10	-
431	426589,41	1333571,71	-	-	Картометрический метод	0,10	-
432	426569,75	1333588,28	-	-	Картометрический метод	0,10	-
433	426611,24	1333631,04	-	-	Картометрический метод	0,10	-

434	426611,25	1333631,06	-	-	Картометрический метод	0,10	-
435	426615,44	1333633,13	-	-	Картометрический метод	0,10	-
436	426623,77	1333637,19	-	-	Картометрический метод	0,10	-
437	426631,75	1333642,88	-	-	Картометрический метод	0,10	-
438	426631,28	1333643,67	-	-	Картометрический метод	0,10	-
439	426636,33	1333647,85	-	-	Картометрический метод	0,10	-
440	426637,05	1333646,84	-	-	Картометрический метод	0,10	-
441	426642,56	1333651,72	-	-	Картометрический метод	0,10	-
442	426655,09	1333662,70	-	-	Картометрический метод	0,10	-
443	426650,72	1333668,38	-	-	Картометрический метод	0,10	-
444	426646,51	1333674,07	-	-	Картометрический метод	0,10	-
445	426656,59	1333683,13	-	-	Картометрический метод	0,10	-
446	426667,19	1333691,80	-	-	Картометрический метод	0,10	-
447	426656,50	1333702,80	-	-	Картометрический метод	0,10	-
448	426666,06	1333711,25	-	-	Картометрический метод	0,10	-
449	426675,62	1333718,38	-	-	Картометрический метод	0,10	-
450	426667,57	1333729,22	-	-	Картометрический метод	0,10	-
451	426689,34	1333745,75	-	-	Картометрический метод	0,10	-
452	426699,52	1333733,97	-	-	Картометрический метод	0,10	-
453	426703,00	1333735,53	-	-	Картометрический метод	0,10	-
454	426702,99	1333735,54	-	-	Картометрический метод	0,10	-
455	426693,81	1333748,66	-	-	Картометрический метод	0,10	-
456	426675,21	1333778,07	-	-	Картометрический метод	0,10	-
457	426675,13	1333778,19	-	-	Картометрический метод	0,10	-
458	426709,69	1333800,72	-	-	Картометрический метод	0,10	-
459	426735,70	1333813,00	-	-	Картометрический метод	0,10	-

460	426735,72	1333812,96	-	-	Картометрический метод	0,10	-
461	426735,75	1333812,97	-	-	Картометрический метод	0,10	-
1	426800,04	1333844,22	-	-	Картометрический метод	0,10	-
462	426245,52	1332793,91	-	-	Картометрический метод	0,10	-
463	426303,72	1332741,53	-	-	Картометрический метод	0,10	-
464	426298,25	1332734,74	-	-	Картометрический метод	0,10	-
465	426301,15	1332732,57	-	-	Картометрический метод	0,10	-
466	426301,04	1332732,42	-	-	Картометрический метод	0,10	-
467	426298,14	1332734,59	-	-	Картометрический метод	0,10	-
468	426297,54	1332732,77	-	-	Картометрический метод	0,10	-
469	426295,42	1332730,07	-	-	Картометрический метод	0,10	-
470	426218,58	1332635,72	-	-	Картометрический метод	0,10	-
471	426210,24	1332642,26	-	-	Картометрический метод	0,10	-
472	426163,13	1332679,27	-	-	Картометрический метод	0,10	-
473	426194,40	1332718,23	-	-	Картометрический метод	0,10	-
474	426216,86	1332742,47	-	-	Картометрический метод	0,10	-
475	426236,87	1332757,45	-	-	Картометрический метод	0,10	-
476	426222,50	1332776,67	-	-	Картометрический метод	0,10	-
462	426245,52	1332793,91	-	-	Картометрический метод	0,10	-
477	426539,54	1332835,34	-	-	Картометрический метод	0,10	-
478	426555,47	1332827,51	-	-	Картометрический метод	0,10	-
479	426596,08	1332792,10	-	-	Картометрический метод	0,10	-
480	426585,91	1332779,25	-	-	Картометрический метод	0,10	-
481	426584,71	1332777,78	-	-	Картометрический метод	0,10	-
482	426568,00	1332757,37	-	-	Картометрический метод	0,10	-
483	426555,55	1332764,88	-	-	Картометрический метод	0,10	-

484	426549,15	1332773,54	-	-	Картометрический метод	0,10	-
485	426549,40	1332773,77	-	-	Картометрический метод	0,10	-
486	426549,05	1332774,12	-	-	Картометрический метод	0,10	-
487	426548,86	1332773,95	-	-	Картометрический метод	0,10	-
488	426548,19	1332774,86	-	-	Картометрический метод	0,10	-
489	426532,56	1332788,64	-	-	Картометрический метод	0,10	-
490	426539,23	1332795,18	-	-	Картометрический метод	0,10	-
491	426529,04	1332806,58	-	-	Картометрический метод	0,10	-
492	426529,01	1332811,57	-	-	Картометрический метод	0,10	-
493	426523,20	1332816,64	-	-	Картометрический метод	0,10	-
477	426539,54	1332835,34	-	-	Картометрический метод	0,10	-
494	425477,91	1332256,73	-	-	Картометрический метод	0,10	-
495	425483,33	1332255,89	-	-	Картометрический метод	0,10	-
496	425486,85	1332248,14	-	-	Картометрический метод	0,10	-
497	425492,06	1332237,88	-	-	Картометрический метод	0,10	-
498	425490,53	1332229,78	-	-	Картометрический метод	0,10	-
494	425477,91	1332256,73	-	-	Картометрический метод	0,10	-
499	426513,76	1333087,50	-	-	Картометрический метод	0,10	-
500	426524,37	1333075,43	-	-	Картометрический метод	0,10	-
501	426523,61	1333074,56	-	-	Картометрический метод	0,10	-
502	426520,71	1333071,30	-	-	Картометрический метод	0,10	-
503	426511,52	1333082,77	-	-	Картометрический метод	0,10	-
504	426510,22	1333084,40	-	-	Картометрический метод	0,10	-
499	426513,76	1333087,50	-	-	Картометрический метод	0,10	-
505	425325,54	1332289,37	-	-	Картометрический метод	0,10	-
506	425326,78	1332285,67	-	-	Картометрический метод	0,10	-

507	425322,62	1332288,24	-	-	Картометрический метод	0,10	-
505	425325,54	1332289,37	-	-	Картометрический метод	0,10	-
508	425887,54	1332603,72	-	-	Картометрический метод	0,10	-
509	425890,70	1332603,18	-	-	Картометрический метод	0,10	-
510	425888,68	1332601,80	-	-	Картометрический метод	0,10	-
508	425887,54	1332603,72	-	-	Картометрический метод	0,10	-
511	425485,75	1332204,47	-	-	Картометрический метод	0,10	-
512	425485,58	1332203,57	-	-	Картометрический метод	0,10	-
513	425479,29	1332200,14	-	-	Картометрический метод	0,10	-
511	425485,75	1332204,47	-	-	Картометрический метод	0,10	-
514	426533,17	1332708,48	-	-	Картометрический метод	0,10	-
515	426535,72	1332705,87	-	-	Картометрический метод	0,10	-
516	426535,57	1332705,74	-	-	Картометрический метод	0,10	-
517	426533,03	1332708,36	-	-	Картометрический метод	0,10	-
514	426533,17	1332708,48	-	-	Картометрический метод	0,10	-
518	425864,99	1332639,27	-	-	Картометрический метод	0,10	-
519	425866,72	1332636,50	-	-	Картометрический метод	0,10	-
520	425866,54	1332636,39	-	-	Картометрический метод	0,10	-
521	425864,82	1332639,15	-	-	Картометрический метод	0,10	-
518	425864,99	1332639,27	-	-	Картометрический метод	0,10	-
522	426774,05	1332920,66	-	-	Картометрический метод	0,10	-
523	426774,11	1332920,46	-	-	Картометрический метод	0,10	-
524	426770,92	1332919,46	-	-	Картометрический метод	0,10	-
525	426770,87	1332919,65	-	-	Картометрический метод	0,10	-
522	426774,05	1332920,66	-	-	Картометрический метод	0,10	-
526	426174,19	1332828,67	-	-	Картометрический метод	0,10	-

527	426174,33	1332825,50	-	-	Картометрический метод	0,10	-
528	426174,13	1332825,49	-	-	Картометрический метод	0,10	-
529	426173,98	1332828,66	-	-	Картометрический метод	0,10	-
526	426174,19	1332828,67	-	-	Картометрический метод	0,10	-
530	427141,62	1333260,09	-	-	Картометрический метод	0,10	-
531	427143,52	1333257,74	-	-	Картометрический метод	0,10	-
532	427143,35	1333257,63	-	-	Картометрический метод	0,10	-
533	427141,48	1333259,96	-	-	Картометрический метод	0,10	-
530	427141,62	1333260,09	-	-	Картометрический метод	0,10	-
534	426535,19	1333133,53	-	-	Картометрический метод	0,10	-
535	426535,34	1333133,41	-	-	Картометрический метод	0,10	-
536	426533,78	1333131,69	-	-	Картометрический метод	0,10	-
537	426533,63	1333131,83	-	-	Картометрический метод	0,10	-
534	426535,19	1333133,53	-	-	Картометрический метод	0,10	-
538	426003,07	1332634,99	-	-	Картометрический метод	0,10	-
539	426004,33	1332633,17	-	-	Картометрический метод	0,10	-
540	426004,16	1332633,06	-	-	Картометрический метод	0,10	-
541	426002,90	1332634,88	-	-	Картометрический метод	0,10	-
538	426003,07	1332634,99	-	-	Картометрический метод	0,10	-
542	425975,18	1332673,91	-	-	Картометрический метод	0,10	-
543	425976,31	1332672,31	-	-	Картометрический метод	0,10	-
544	425976,14	1332672,20	-	-	Картометрический метод	0,10	-
545	425975,02	1332673,79	-	-	Картометрический метод	0,10	-
542	425975,18	1332673,91	-	-	Картометрический метод	0,10	-
546	426531,59	1333142,90	-	-	Картометрический метод	0,10	-
547	426531,59	1333142,70	-	-	Картометрический метод	0,10	-

548	426531,38	1333142,69	-	-	Картометрический метод	0,10	-
549	426531,38	1333142,89	-	-	Картометрический метод	0,10	-
546	426531,59	1333142,90	-	-	Картометрический метод	0,10	-
550	426334,05	1332707,23	-	-	Картометрический метод	0,10	-
551	426334,06	1332707,03	-	-	Картометрический метод	0,10	-
552	426333,86	1332707,02	-	-	Картометрический метод	0,10	-
553	426333,85	1332707,22	-	-	Картометрический метод	0,10	-
550	426334,05	1332707,23	-	-	Картометрический метод	0,10	-
554	426141,21	1332802,64	-	-	Картометрический метод	0,10	-
555	426141,22	1332802,44	-	-	Картометрический метод	0,10	-
556	426141,02	1332802,43	-	-	Картометрический метод	0,10	-
557	426141,01	1332802,63	-	-	Картометрический метод	0,10	-
554	426141,21	1332802,64	-	-	Картометрический метод	0,10	-
558	426204,63	1332805,10	-	-	Картометрический метод	0,10	-
559	426204,83	1332805,09	-	-	Картометрический метод	0,10	-
560	426204,82	1332804,89	-	-	Картометрический метод	0,10	-
561	426204,62	1332804,90	-	-	Картометрический метод	0,10	-
558	426204,63	1332805,10	-	-	Картометрический метод	0,10	-
562	426407,41	1332650,62	-	-	Картометрический метод	0,10	-
563	426407,61	1332650,61	-	-	Картометрический метод	0,10	-
564	426407,60	1332650,41	-	-	Картометрический метод	0,10	-
565	426407,40	1332650,42	-	-	Картометрический метод	0,10	-
562	426407,41	1332650,62	-	-	Картометрический метод	0,10	-
566	426075,10	1332750,60	-	-	Картометрический метод	0,10	-
567	426075,30	1332750,59	-	-	Картометрический метод	0,10	-
568	426075,29	1332750,39	-	-	Картометрический метод	0,10	-

569	426075,09	1332750,40	-	-	Картометрический метод	0,10	-
566	426075,10	1332750,60	-	-	Картометрический метод	0,10	-
570	426009,34	1332698,54	-	-	Картометрический метод	0,10	-
571	426009,35	1332698,34	-	-	Картометрический метод	0,10	-
572	426009,15	1332698,34	-	-	Картометрический метод	0,10	-
573	426009,14	1332698,54	-	-	Картометрический метод	0,10	-
570	426009,34	1332698,54	-	-	Картометрический метод	0,10	-
574	426739,69	1332950,88	-	-	Картометрический метод	0,10	-
575	426739,69	1332950,68	-	-	Картометрический метод	0,10	-
576	426739,49	1332950,67	-	-	Картометрический метод	0,10	-
577	426739,49	1332950,87	-	-	Картометрический метод	0,10	-
574	426739,69	1332950,88	-	-	Картометрический метод	0,10	-
578	426734,10	1332833,65	-	-	Картометрический метод	0,10	-
579	426734,10	1332833,45	-	-	Картометрический метод	0,10	-
580	426733,90	1332833,44	-	-	Картометрический метод	0,10	-
581	426733,90	1332833,64	-	-	Картометрический метод	0,10	-
578	426734,10	1332833,65	-	-	Картометрический метод	0,10	-
582	426370,83	1332678,93	-	-	Картометрический метод	0,10	-
583	426370,83	1332678,73	-	-	Картометрический метод	0,10	-
584	426370,63	1332678,73	-	-	Картометрический метод	0,10	-
585	426370,63	1332678,93	-	-	Картометрический метод	0,10	-
582	426370,83	1332678,93	-	-	Картометрический метод	0,10	-
586	426705,30	1332981,13	-	-	Картометрический метод	0,10	-
587	426705,30	1332980,93	-	-	Картометрический метод	0,10	-
588	426705,10	1332980,93	-	-	Картометрический метод	0,10	-
589	426705,10	1332981,13	-	-	Картометрический метод	0,10	-

586	426705,30	1332981,13	-	-	Картометрический метод	0,10	-
590	426670,91	1333011,38	-	-	Картометрический метод	0,10	-
591	426670,91	1333011,18	-	-	Картометрический метод	0,10	-
592	426670,71	1333011,18	-	-	Картометрический метод	0,10	-
593	426670,71	1333011,38	-	-	Картометрический метод	0,10	-
590	426670,91	1333011,38	-	-	Картометрический метод	0,10	-
594	426602,14	1333071,89	-	-	Картометрический метод	0,10	-
595	426602,14	1333071,69	-	-	Картометрический метод	0,10	-
596	426601,94	1333071,68	-	-	Картометрический метод	0,10	-
597	426601,94	1333071,88	-	-	Картометрический метод	0,10	-
594	426602,14	1333071,89	-	-	Картометрический метод	0,10	-
598	425917,89	1332625,51	-	-	Картометрический метод	0,10	-
599	425917,88	1332625,31	-	-	Картометрический метод	0,10	-
600	425917,68	1332625,31	-	-	Картометрический метод	0,10	-
601	425917,69	1332625,51	-	-	Картометрический метод	0,10	-
598	425917,89	1332625,51	-	-	Картометрический метод	0,10	-
602	426567,75	1333102,14	-	-	Картометрический метод	0,10	-
603	426567,75	1333101,94	-	-	Картометрический метод	0,10	-
604	426567,55	1333101,93	-	-	Картометрический метод	0,10	-
605	426567,55	1333102,13	-	-	Картометрический метод	0,10	-
602	426567,75	1333102,14	-	-	Картометрический метод	0,10	-
606	426530,36	1333136,58	-	-	Картометрический метод	0,10	-
607	426530,56	1333136,57	-	-	Картометрический метод	0,10	-
608	426530,57	1333136,37	-	-	Картометрический метод	0,10	-
609	426530,37	1333136,38	-	-	Картометрический метод	0,10	-
606	426530,36	1333136,58	-	-	Картометрический метод	0,10	-

610	426636,53	1333041,64	-	-	Картометрический метод	0,10	-
611	426636,52	1333041,44	-	-	Картометрический метод	0,10	-
612	426636,32	1333041,43	-	-	Картометрический метод	0,10	-
613	426636,33	1333041,63	-	-	Картометрический метод	0,10	-
610	426636,53	1333041,64	-	-	Картометрический метод	0,10	-
614	426108,05	1332776,62	-	-	Картометрический метод	0,10	-
615	426108,25	1332776,61	-	-	Картометрический метод	0,10	-
616	426108,26	1332776,41	-	-	Картометрический метод	0,10	-
617	426108,06	1332776,42	-	-	Картометрический метод	0,10	-
614	426108,05	1332776,62	-	-	Картометрический метод	0,10	-
618	426042,32	1332724,57	-	-	Картометрический метод	0,10	-
619	426042,31	1332724,37	-	-	Картометрический метод	0,10	-
620	426042,11	1332724,36	-	-	Картометрический метод	0,10	-
621	426042,12	1332724,56	-	-	Картометрический метод	0,10	-
618	426042,32	1332724,57	-	-	Картометрический метод	0,10	-
622	425947,08	1332648,97	-	-	Картометрический метод	0,10	-
623	425947,08	1332648,77	-	-	Картометрический метод	0,10	-
624	425946,89	1332648,77	-	-	Картометрический метод	0,10	-
625	425946,88	1332648,97	-	-	Картометрический метод	0,10	-
622	425947,08	1332648,97	-	-	Картометрический метод	0,10	-
626	426444,39	1332622,32	-	-	Картометрический метод	0,10	-
627	426444,38	1332622,12	-	-	Картометрический метод	0,10	-
628	426444,18	1332622,12	-	-	Картометрический метод	0,10	-
629	426444,19	1332622,31	-	-	Картометрический метод	0,10	-
626	426444,39	1332622,32	-	-	Картометрический метод	0,10	-
1	-	-	425168,29	1332269,74	Картометрический метод	0,10	-

2	-	-	425197,42	1332282,72	Картометрический метод	0,10	-
3	-	-	425197,69	1332282,12	Картометрический метод	0,10	-
4	-	-	425201,62	1332273,33	Картометрический метод	0,10	-
5	-	-	425222,55	1332278,86	Картометрический метод	0,10	-
6	-	-	425249,72	1332286,03	Картометрический метод	0,10	-
7	-	-	425250,53	1332286,39	Картометрический метод	0,10	-
8	-	-	425253,77	1332287,83	Картометрический метод	0,10	-
9	-	-	425241,93	1332285,85	Картометрический метод	0,10	-
10	-	-	425256,86	1332339,99	Картометрический метод	0,10	-
11	-	-	425258,16	1332344,69	Картометрический метод	0,10	-
12	-	-	425267,27	1332377,57	Картометрический метод	0,10	-
13	-	-	425271,19	1332382,26	Картометрический метод	0,10	-
14	-	-	425273,52	1332385,73	Картометрический метод	0,10	-
15	-	-	425274,30	1332387,39	Картометрический метод	0,10	-
16	-	-	425276,32	1332386,16	Картометрический метод	0,10	-
17	-	-	425281,05	1332383,63	Картометрический метод	0,10	-
18	-	-	425284,47	1332382,19	Картометрический метод	0,10	-
19	-	-	425287,24	1332381,31	Картометрический метод	0,10	-
20	-	-	425288,01	1332381,15	Картометрический метод	0,10	-
21	-	-	425291,34	1332380,51	Картометрический метод	0,10	-
22	-	-	425295,51	1332380,52	Картометрический метод	0,10	-
23	-	-	425296,91	1332380,72	Картометрический метод	0,10	-
24	-	-	425302,54	1332381,77	Картометрический метод	0,10	-
25	-	-	425306,55	1332382,95	Картометрический метод	0,10	-
26	-	-	425306,67	1332383,00	Картометрический метод	0,10	-
27	-	-	425311,12	1332384,88	Картометрический метод	0,10	-

28	-	-	425311,51	1332385,10	Картометрический метод	0,10	-
29	-	-	425300,73	1332394,80	Картометрический метод	0,10	-
30	-	-	425294,29	1332400,58	Картометрический метод	0,10	-
31	-	-	425287,67	1332406,52	Картометрический метод	0,10	-
32	-	-	425284,43	1332409,43	Картометрический метод	0,10	-
33	-	-	425296,69	1332403,66	Картометрический метод	0,10	-
34	-	-	425300,38	1332408,56	Картометрический метод	0,10	-
35	-	-	425310,75	1332412,97	Картометрический метод	0,10	-
36	-	-	425306,94	1332418,77	Картометрический метод	0,10	-
37	-	-	425306,38	1332419,62	Картометрический метод	0,10	-
38	-	-	425307,99	1332420,62	Картометрический метод	0,10	-
39	-	-	425319,38	1332427,66	Картометрический метод	0,10	-
40	-	-	425324,69	1332426,09	Картометрический метод	0,10	-
41	-	-	425328,56	1332424,44	Картометрический метод	0,10	-
42	-	-	425334,44	1332420,84	Картометрический метод	0,10	-
43	-	-	425339,75	1332416,13	Картометрический метод	0,10	-
44	-	-	425343,88	1332410,47	Картометрический метод	0,10	-
45	-	-	425346,38	1332406,06	Картометрический метод	0,10	-
46	-	-	425348,88	1332401,50	Картометрический метод	0,10	-
47	-	-	425351,13	1332398,03	Картометрический метод	0,10	-
48	-	-	425353,00	1332400,75	Картометрический метод	0,10	-
49	-	-	425344,13	1332416,44	Картометрический метод	0,10	-
50	-	-	425350,44	1332421,53	Картометрический метод	0,10	-
51	-	-	425355,88	1332426,03	Картометрический метод	0,10	-
52	-	-	425359,25	1332421,91	Картометрический метод	0,10	-
53	-	-	425359,63	1332421,34	Картометрический метод	0,10	-

54	-	-	425380,61	1332443,82	Картометрический метод	0,10	-
55	-	-	425391,46	1332448,40	Картометрический метод	0,10	-
56	-	-	425408,00	1332464,25	Картометрический метод	0,10	-
57	-	-	425407,70	1332464,54	Картометрический метод	0,10	-
58	-	-	425408,07	1332469,22	Картометрический метод	0,10	-
59	-	-	425420,65	1332476,22	Картометрический метод	0,10	-
60	-	-	425420,63	1332477,02	Картометрический метод	0,10	-
61	-	-	425429,10	1332483,34	Картометрический метод	0,10	-
62	-	-	425431,29	1332480,67	Картометрический метод	0,10	-
63	-	-	425431,67	1332480,27	Картометрический метод	0,10	-
64	-	-	425432,00	1332480,53	Картометрический метод	0,10	-
65	-	-	425447,13	1332491,75	Картометрический метод	0,10	-
66	-	-	425460,13	1332500,31	Картометрический метод	0,10	-
67	-	-	425469,33	1332505,48	Картометрический метод	0,10	-
68	-	-	425466,22	1332510,79	Картометрический метод	0,10	-
69	-	-	425487,17	1332521,89	Картометрический метод	0,10	-
70	-	-	425490,47	1332514,72	Картометрический метод	0,10	-
71	-	-	425493,39	1332509,41	Картометрический метод	0,10	-
72	-	-	425496,88	1332511,63	Картометрический метод	0,10	-
73	-	-	425494,50	1332515,41	Картометрический метод	0,10	-
74	-	-	425497,63	1332517,38	Картометрический метод	0,10	-
75	-	-	425498,75	1332515,59	Картометрический метод	0,10	-
76	-	-	425503,94	1332519,42	Картометрический метод	0,10	-
77	-	-	425499,35	1332527,05	Картометрический метод	0,10	-
78	-	-	425510,25	1332535,62	Картометрический метод	0,10	-
79	-	-	425517,59	1332524,96	Картометрический метод	0,10	-

80	-	-	425516,64	1332523,70	Картометрический метод	0,10	-
81	-	-	425517,31	1332522,78	Картометрический метод	0,10	-
82	-	-	425519,81	1332525,44	Картометрический метод	0,10	-
83	-	-	425515,94	1332531,03	Картометрический метод	0,10	-
84	-	-	425523,31	1332535,41	Картометрический метод	0,10	-
85	-	-	425528,56	1332531,88	Картометрический метод	0,10	-
86	-	-	425530,50	1332526,31	Картометрический метод	0,10	-
87	-	-	425552,25	1332545,56	Картометрический метод	0,10	-
88	-	-	425552,34	1332545,64	Картометрический метод	0,10	-
89	-	-	425571,63	1332562,84	Картометрический метод	0,10	-
90	-	-	425578,94	1332568,81	Картометрический метод	0,10	-
91	-	-	425581,69	1332571,00	Картометрический метод	0,10	-
92	-	-	425597,50	1332583,31	Картометрический метод	0,10	-
93	-	-	425604,13	1332575,09	Картометрический метод	0,10	-
94	-	-	425610,98	1332579,45	Картометрический метод	0,10	-
95	-	-	425614,50	1332574,98	Картометрический метод	0,10	-
96	-	-	425617,65	1332570,96	Картометрический метод	0,10	-
97	-	-	425636,72	1332588,29	Картометрический метод	0,10	-
98	-	-	425633,89	1332591,36	Картометрический метод	0,10	-
99	-	-	425651,74	1332603,66	Картометрический метод	0,10	-
100	-	-	425656,63	1332597,77	Картометрический метод	0,10	-
101	-	-	425673,07	1332609,59	Картометрический метод	0,10	-
102	-	-	425694,19	1332624,44	Картометрический метод	0,10	-
103	-	-	425694,20	1332624,43	Картометрический метод	0,10	-
104	-	-	425697,20	1332620,60	Картометрический метод	0,10	-
105	-	-	425715,46	1332635,69	Картометрический метод	0,10	-

106	-	-	425712,04	1332639,97	Картометрический метод	0,10	-
107	-	-	425711,50	1332642,20	Картометрический метод	0,10	-
108	-	-	425711,51	1332642,21	Картометрический метод	0,10	-
109	-	-	425711,50	1332642,22	Картометрический метод	0,10	-
110	-	-	425727,88	1332655,50	Картометрический метод	0,10	-
111	-	-	425734,06	1332674,84	Картометрический метод	0,10	-
112	-	-	425731,12	1332678,63	Картометрический метод	0,10	-
113	-	-	425741,92	1332687,13	Картометрический метод	0,10	-
114	-	-	425751,93	1332699,55	Картометрический метод	0,10	-
115	-	-	425751,10	1332700,43	Картометрический метод	0,10	-
116	-	-	425746,75	1332705,25	Картометрический метод	0,10	-
117	-	-	425779,56	1332736,09	Картометрический метод	0,10	-
118	-	-	425830,10	1332791,70	Картометрический метод	0,10	-
119	-	-	425826,46	1332796,21	Картометрический метод	0,10	-
120	-	-	425826,38	1332796,31	Картометрический метод	0,10	-
121	-	-	425844,10	1332808,00	Картометрический метод	0,10	-
122	-	-	425850,95	1332811,13	Картометрический метод	0,10	-
123	-	-	425847,54	1332815,76	Картометрический метод	0,10	-
124	-	-	425873,30	1332837,22	Картометрический метод	0,10	-
125	-	-	425875,13	1332835,75	Картометрический метод	0,10	-
126	-	-	425889,17	1332844,96	Картометрический метод	0,10	-
127	-	-	425897,08	1332835,17	Картометрический метод	0,10	-
128	-	-	425914,91	1332846,29	Картометрический метод	0,10	-
129	-	-	425925,42	1332832,17	Картометрический метод	0,10	-
130	-	-	425954,18	1332858,68	Картометрический метод	0,10	-
131	-	-	425937,58	1332881,16	Картометрический метод	0,10	-

132	-	-	425937,56	1332881,19	Картометрический метод	0,10	-
133	-	-	425948,08	1332889,32	Картометрический метод	0,10	-
134	-	-	425947,59	1332890,03	Картометрический метод	0,10	-
135	-	-	425955,82	1332905,57	Картометрический метод	0,10	-
136	-	-	425975,66	1332880,01	Картометрический метод	0,10	-
137	-	-	425994,79	1332894,25	Картометрический метод	0,10	-
138	-	-	425992,61	1332905,58	Картометрический метод	0,10	-
139	-	-	425990,98	1332907,89	Картометрический метод	0,10	-
140	-	-	426006,08	1332918,49	Картометрический метод	0,10	-
141	-	-	426023,21	1332929,81	Картометрический метод	0,10	-
142	-	-	426023,22	1332929,79	Картометрический метод	0,10	-
143	-	-	426047,42	1332946,56	Картометрический метод	0,10	-
144	-	-	426045,54	1332949,04	Картометрический метод	0,10	-
145	-	-	426046,64	1332949,70	Картометрический метод	0,10	-
146	-	-	426044,10	1332955,30	Картометрический метод	0,10	-
147	-	-	426049,69	1332957,72	Картометрический метод	0,10	-
148	-	-	426060,33	1332953,38	Картометрический метод	0,10	-
149	-	-	426061,09	1332953,54	Картометрический метод	0,10	-
150	-	-	426065,88	1332954,96	Картометрический метод	0,10	-
151	-	-	426067,44	1332955,42	Картометрический метод	0,10	-
152	-	-	426077,56	1332960,75	Картометрический метод	0,10	-
153	-	-	426085,00	1332949,34	Картометрический метод	0,10	-
154	-	-	426086,33	1332950,29	Картометрический метод	0,10	-
155	-	-	426131,41	1332983,66	Картометрический метод	0,10	-
156	-	-	426121,74	1332995,10	Картометрический метод	0,10	-
157	-	-	426122,09	1332995,40	Картометрический метод	0,10	-

158	-	-	426121,45	1332996,22	Картометрический метод	0,10	-
159	-	-	426139,74	1333012,33	Картометрический метод	0,10	-
160	-	-	426151,54	1332998,52	Картометрический метод	0,10	-
161	-	-	426152,40	1332999,20	Картометрический метод	0,10	-
162	-	-	426147,94	1333004,53	Картометрический метод	0,10	-
163	-	-	426147,96	1333004,55	Картометрический метод	0,10	-
164	-	-	426165,88	1333019,44	Картометрический метод	0,10	-
165	-	-	426168,23	1333016,39	Картометрический метод	0,10	-
166	-	-	426186,57	1333029,96	Картометрический метод	0,10	-
167	-	-	426188,97	1333032,09	Картометрический метод	0,10	-
168	-	-	426200,56	1333046,19	Картометрический метод	0,10	-
169	-	-	426202,65	1333043,43	Картометрический метод	0,10	-
170	-	-	426203,38	1333043,98	Картометрический метод	0,10	-
171	-	-	426203,38	1333048,47	Картометрический метод	0,10	-
172	-	-	426203,50	1333054,73	Картометрический метод	0,10	-
173	-	-	426196,99	1333063,69	Картометрический метод	0,10	-
174	-	-	426214,42	1333074,98	Картометрический метод	0,10	-
175	-	-	426229,74	1333087,83	Картометрический метод	0,10	-
176	-	-	426236,21	1333079,85	Картометрический метод	0,10	-
177	-	-	426250,88	1333094,71	Картометрический метод	0,10	-
178	-	-	426245,27	1333101,99	Картометрический метод	0,10	-
179	-	-	426244,85	1333103,68	Картометрический метод	0,10	-
180	-	-	426259,54	1333114,76	Картометрический метод	0,10	-
181	-	-	426257,38	1333134,91	Картометрический метод	0,10	-
182	-	-	426272,90	1333150,50	Картометрический метод	0,10	-
183	-	-	426273,52	1333151,04	Картометрический метод	0,10	-

184	-	-	426293,24	1333168,20	Картометрический метод	0,10	-
185	-	-	426304,19	1333177,72	Картометрический метод	0,10	-
186	-	-	426323,84	1333183,25	Картометрический метод	0,10	-
187	-	-	426324,33	1333182,63	Картометрический метод	0,10	-
188	-	-	426329,39	1333176,41	Картометрический метод	0,10	-
189	-	-	426329,69	1333176,62	Картометрический метод	0,10	-
190	-	-	426351,91	1333193,07	Картометрический метод	0,10	-
191	-	-	426374,80	1333208,20	Картометрический метод	0,10	-
192	-	-	426445,69	1333263,91	Картометрический метод	0,10	-
193	-	-	426459,94	1333286,94	Картометрический метод	0,10	-
194	-	-	426470,77	1333301,59	Картометрический метод	0,10	-
195	-	-	426471,00	1333303,38	Картометрический метод	0,10	-
196	-	-	426448,83	1333317,54	Картометрический метод	0,10	-
197	-	-	426451,38	1333319,79	Картометрический метод	0,10	-
198	-	-	426460,72	1333332,13	Картометрический метод	0,10	-
199	-	-	426460,88	1333332,52	Картометрический метод	0,10	-
200	-	-	426471,31	1333337,34	Картометрический метод	0,10	-
201	-	-	426475,75	1333346,44	Картометрический метод	0,10	-
202	-	-	426490,06	1333354,41	Картометрический метод	0,10	-
203	-	-	426495,89	1333363,79	Картометрический метод	0,10	-
204	-	-	426491,57	1333367,33	Картометрический метод	0,10	-
205	-	-	426491,56	1333367,34	Картометрический метод	0,10	-
206	-	-	426497,13	1333375,56	Картометрический метод	0,10	-
207	-	-	426505,88	1333388,25	Картометрический метод	0,10	-
208	-	-	426512,63	1333397,97	Картометрический метод	0,10	-
209	-	-	426515,75	1333395,50	Картометрический метод	0,10	-

210	-	-	426522,55	1333405,43	Картометрический метод	0,10	-
211	-	-	426532,16	1333419,47	Картометрический метод	0,10	-
212	-	-	426527,42	1333423,34	Картометрический метод	0,10	-
213	-	-	426534,21	1333432,06	Картометрический метод	0,10	-
214	-	-	426538,90	1333437,48	Картометрический метод	0,10	-
215	-	-	426540,55	1333436,27	Картометрический метод	0,10	-
216	-	-	426547,38	1333445,70	Картометрический метод	0,10	-
217	-	-	426542,10	1333449,39	Картометрический метод	0,10	-
218	-	-	426542,25	1333449,64	Картометрический метод	0,10	-
219	-	-	426541,44	1333450,25	Картометрический метод	0,10	-
220	-	-	426541,45	1333450,26	Картометрический метод	0,10	-
221	-	-	426541,40	1333450,30	Картометрический метод	0,10	-
222	-	-	426549,67	1333462,01	Картометрический метод	0,10	-
223	-	-	426549,78	1333462,19	Картометрический метод	0,10	-
224	-	-	426545,00	1333465,59	Картометрический метод	0,10	-
225	-	-	426545,56	1333466,61	Картометрический метод	0,10	-
226	-	-	426548,66	1333471,56	Картометрический метод	0,10	-
227	-	-	426557,43	1333486,16	Картометрический метод	0,10	-
228	-	-	426562,91	1333492,34	Картометрический метод	0,10	-
229	-	-	426548,51	1333503,19	Картометрический метод	0,10	-
230	-	-	426556,35	1333512,48	Картометрический метод	0,10	-
231	-	-	426562,50	1333520,76	Картометрический метод	0,10	-
232	-	-	426576,46	1333539,55	Картометрический метод	0,10	-
233	-	-	426579,35	1333543,62	Картометрический метод	0,10	-
234	-	-	426575,80	1333546,40	Картометрический метод	0,10	-
235	-	-	426575,82	1333546,43	Картометрический метод	0,10	-

236	-	-	426575,81	1333546,44	Картометрический метод	0,10	-
237	-	-	426577,00	1333547,92	Картометрический метод	0,10	-
238	-	-	426593,20	1333568,50	Картометрический метод	0,10	-
239	-	-	426589,41	1333571,71	Картометрический метод	0,10	-
240	-	-	426569,75	1333588,28	Картометрический метод	0,10	-
241	-	-	426611,24	1333631,04	Картометрический метод	0,10	-
242	-	-	426611,25	1333631,06	Картометрический метод	0,10	-
243	-	-	426615,44	1333633,13	Картометрический метод	0,10	-
244	-	-	426623,77	1333637,19	Картометрический метод	0,10	-
245	-	-	426631,75	1333642,88	Картометрический метод	0,10	-
246	-	-	426631,28	1333643,67	Картометрический метод	0,10	-
247	-	-	426636,33	1333647,85	Картометрический метод	0,10	-
248	-	-	426637,05	1333646,84	Картометрический метод	0,10	-
249	-	-	426642,56	1333651,72	Картометрический метод	0,10	-
250	-	-	426655,09	1333662,70	Картометрический метод	0,10	-
251	-	-	426650,72	1333668,38	Картометрический метод	0,10	-
252	-	-	426646,51	1333674,07	Картометрический метод	0,10	-
253	-	-	426656,59	1333683,13	Картометрический метод	0,10	-
254	-	-	426667,19	1333691,80	Картометрический метод	0,10	-
255	-	-	426656,50	1333702,80	Картометрический метод	0,10	-
256	-	-	426666,06	1333711,25	Картометрический метод	0,10	-
257	-	-	426675,62	1333718,38	Картометрический метод	0,10	-
258	-	-	426667,57	1333729,22	Картометрический метод	0,10	-
259	-	-	426689,34	1333745,75	Картометрический метод	0,10	-
260	-	-	426699,52	1333733,97	Картометрический метод	0,10	-
261	-	-	426703,00	1333735,53	Картометрический метод	0,10	-

262	-	-	426702,99	1333735,54	Картометрический метод	0,10	-
263	-	-	426693,81	1333748,66	Картометрический метод	0,10	-
264	-	-	426675,21	1333778,07	Картометрический метод	0,10	-
265	-	-	426675,13	1333778,19	Картометрический метод	0,10	-
266	-	-	426709,69	1333800,72	Картометрический метод	0,10	-
267	-	-	426735,70	1333813,00	Картометрический метод	0,10	-
268	-	-	426735,72	1333812,96	Картометрический метод	0,10	-
269	-	-	426735,75	1333812,97	Картометрический метод	0,10	-
270	-	-	426800,04	1333844,22	Картометрический метод	0,10	-
271	-	-	426852,62	1333797,60	Картометрический метод	0,10	-
272	-	-	426857,27	1333793,48	Картометрический метод	0,10	-
273	-	-	426883,95	1333769,83	Картометрический метод	0,10	-
274	-	-	426887,00	1333767,13	Картометрический метод	0,10	-
275	-	-	426905,87	1333750,40	Картометрический метод	0,10	-
276	-	-	426967,73	1333695,56	Картометрический метод	0,10	-
277	-	-	426969,52	1333698,68	Картометрический метод	0,10	-
278	-	-	426981,15	1333689,46	Картометрический метод	0,10	-
279	-	-	427020,43	1333658,22	Картометрический метод	0,10	-
280	-	-	427038,57	1333642,94	Картометрический метод	0,10	-
281	-	-	427050,26	1333639,09	Картометрический метод	0,10	-
282	-	-	427059,43	1333629,36	Картометрический метод	0,10	-
283	-	-	427065,36	1333623,05	Картометрический метод	0,10	-
284	-	-	427078,01	1333609,61	Картометрический метод	0,10	-
285	-	-	427083,56	1333605,59	Картометрический метод	0,10	-
286	-	-	427098,84	1333599,45	Картометрический метод	0,10	-
287	-	-	427119,89	1333574,63	Картометрический метод	0,10	-

288	-	-	427150,48	1333537,74	Картометрический метод	0,10	-
289	-	-	427228,62	1333450,05	Картометрический метод	0,10	-
290	-	-	427231,26	1333410,89	Картометрический метод	0,10	-
291	-	-	427221,82	1333283,40	Картометрический метод	0,10	-
292	-	-	427214,16	1333276,59	Картометрический метод	0,10	-
293	-	-	427172,27	1333239,19	Картометрический метод	0,10	-
294	-	-	427156,59	1333225,21	Картометрический метод	0,10	-
295	-	-	427150,43	1333219,69	Картометрический метод	0,10	-
296	-	-	427154,53	1333215,23	Картометрический метод	0,10	-
297	-	-	427156,68	1333212,97	Картометрический метод	0,10	-
298	-	-	427142,16	1333199,43	Картометрический метод	0,10	-
299	-	-	427127,72	1333186,10	Картометрический метод	0,10	-
300	-	-	427126,92	1333185,31	Картометрический метод	0,10	-
301	-	-	427112,11	1333172,19	Картометрический метод	0,10	-
302	-	-	427082,66	1333145,42	Картометрический метод	0,10	-
303	-	-	427069,09	1333132,81	Картометрический метод	0,10	-
304	-	-	427059,32	1333123,70	Картометрический метод	0,10	-
305	-	-	427057,12	1333121,61	Картометрический метод	0,10	-
306	-	-	427045,50	1333111,13	Картометрический метод	0,10	-
307	-	-	427044,87	1333110,56	Картометрический метод	0,10	-
308	-	-	427045,61	1333109,73	Картометрический метод	0,10	-
309	-	-	427031,89	1333097,54	Картометрический метод	0,10	-
310	-	-	427031,20	1333098,35	Картометрический метод	0,10	-
311	-	-	427029,67	1333096,94	Картометрический метод	0,10	-
312	-	-	427016,89	1333085,08	Картометрический метод	0,10	-
313	-	-	426988,18	1333056,65	Картометрический метод	0,10	-

314	-	-	426974,70	1333043,73	Картометрический метод	0,10	-
315	-	-	426945,51	1333018,25	Картометрический метод	0,10	-
316	-	-	426930,67	1333004,29	Картометрический метод	0,10	-
317	-	-	426916,66	1332990,36	Картометрический метод	0,10	-
318	-	-	426902,19	1332977,52	Картометрический метод	0,10	-
319	-	-	426865,74	1332942,33	Картометрический метод	0,10	-
320	-	-	426864,48	1332941,10	Картометрический метод	0,10	-
321	-	-	426858,71	1332935,39	Картометрический метод	0,10	-
322	-	-	426854,14	1332939,98	Картометрический метод	0,10	-
323	-	-	426834,56	1332923,15	Картометрический метод	0,10	-
324	-	-	426830,71	1332927,36	Картометрический метод	0,10	-
325	-	-	426830,28	1332927,82	Картометрический метод	0,10	-
326	-	-	426785,59	1332887,17	Картометрический метод	0,10	-
327	-	-	426773,87	1332876,52	Картометрический метод	0,10	-
328	-	-	426773,17	1332876,84	Картометрический метод	0,10	-
329	-	-	426773,08	1332876,65	Картометрический метод	0,10	-
330	-	-	426773,70	1332876,36	Картометрический метод	0,10	-
331	-	-	426770,42	1332873,39	Картометрический метод	0,10	-
332	-	-	426773,55	1332870,22	Картометрический метод	0,10	-
333	-	-	426724,46	1332821,38	Картометрический метод	0,10	-
334	-	-	426718,76	1332826,39	Картометрический метод	0,10	-
335	-	-	426704,70	1332813,59	Картометрический метод	0,10	-
336	-	-	426662,46	1332766,63	Картометрический метод	0,10	-
337	-	-	426662,35	1332766,73	Картометрический метод	0,10	-
338	-	-	426662,21	1332766,59	Картометрический метод	0,10	-
339	-	-	426662,32	1332766,48	Картометрический метод	0,10	-

340	-	-	426643,54	1332745,61	Картометрический метод	0,10	-
341	-	-	426640,35	1332742,10	Картометрический метод	0,10	-
342	-	-	426629,15	1332729,81	Картометрический метод	0,10	-
343	-	-	426621,45	1332721,32	Картометрический метод	0,10	-
344	-	-	426618,45	1332717,92	Картометрический метод	0,10	-
345	-	-	426577,83	1332673,10	Картометрический метод	0,10	-
346	-	-	426566,80	1332681,72	Картометрический метод	0,10	-
347	-	-	426563,09	1332684,62	Картометрический метод	0,10	-
348	-	-	426551,13	1332674,01	Картометрический метод	0,10	-
349	-	-	426524,65	1332650,90	Картометрический метод	0,10	-
350	-	-	426528,10	1332647,39	Картометрический метод	0,10	-
351	-	-	426523,76	1332643,05	Картометрический метод	0,10	-
352	-	-	426521,18	1332642,62	Картометрический метод	0,10	-
353	-	-	426499,27	1332623,03	Картометрический метод	0,10	-
354	-	-	426483,65	1332609,22	Картометрический метод	0,10	-
355	-	-	426481,33	1332611,43	Картометрический метод	0,10	-
356	-	-	426479,01	1332609,28	Картометрический метод	0,10	-
357	-	-	426470,32	1332601,24	Картометрический метод	0,10	-
358	-	-	426472,45	1332599,18	Картометрический метод	0,10	-
359	-	-	426455,81	1332584,35	Картометрический метод	0,10	-
360	-	-	426431,63	1332563,78	Картометрический метод	0,10	-
361	-	-	426425,07	1332557,51	Картометрический метод	0,10	-
362	-	-	426421,39	1332552,81	Картометрический метод	0,10	-
363	-	-	426424,45	1332549,54	Картометрический метод	0,10	-
364	-	-	426415,71	1332541,37	Картометрический метод	0,10	-
365	-	-	426407,69	1332533,78	Картометрический метод	0,10	-

366	-	-	426385,21	1332513,29	Картометрический метод	0,10	-
367	-	-	426382,46	1332513,44	Картометрический метод	0,10	-
368	-	-	426378,97	1332515,85	Картометрический метод	0,10	-
369	-	-	426320,81	1332462,62	Картометрический метод	0,10	-
370	-	-	426300,02	1332445,13	Картометрический метод	0,10	-
371	-	-	426273,61	1332423,25	Картометрический метод	0,10	-
372	-	-	426250,37	1332404,02	Картометрический метод	0,10	-
373	-	-	426235,17	1332389,09	Картометрический метод	0,10	-
374	-	-	426222,69	1332377,41	Картометрический метод	0,10	-
375	-	-	426218,84	1332381,65	Картометрический метод	0,10	-
376	-	-	426182,60	1332355,75	Картометрический метод	0,10	-
377	-	-	426182,90	1332355,26	Картометрический метод	0,10	-
378	-	-	426187,15	1332349,38	Картометрический метод	0,10	-
379	-	-	426159,98	1332330,18	Картометрический метод	0,10	-
380	-	-	426130,25	1332309,54	Картометрический метод	0,10	-
381	-	-	426126,55	1332314,96	Картометрический метод	0,10	-
382	-	-	426125,37	1332316,68	Картометрический метод	0,10	-
383	-	-	426110,76	1332306,75	Картометрический метод	0,10	-
384	-	-	426112,08	1332304,48	Картометрический метод	0,10	-
385	-	-	426115,42	1332298,75	Картометрический метод	0,10	-
386	-	-	426088,88	1332280,32	Картометрический метод	0,10	-
387	-	-	426033,76	1332241,21	Картометрический метод	0,10	-
388	-	-	426030,45	1332246,76	Картометрический метод	0,10	-
389	-	-	426029,18	1332248,91	Картометрический метод	0,10	-
390	-	-	426026,64	1332247,08	Картометрический метод	0,10	-
391	-	-	425995,01	1332225,20	Картометрический метод	0,10	-

392	-	-	425973,91	1332210,69	Картометрический метод	0,10	-
393	-	-	425974,29	1332210,14	Картометрический метод	0,10	-
394	-	-	425961,61	1332201,09	Картометрический метод	0,10	-
395	-	-	425954,35	1332196,61	Картометрический метод	0,10	-
396	-	-	425951,94	1332194,80	Картометрический метод	0,10	-
397	-	-	425947,75	1332191,55	Картометрический метод	0,10	-
398	-	-	425945,88	1332190,24	Картометрический метод	0,10	-
399	-	-	425934,32	1332181,56	Картометрический метод	0,10	-
400	-	-	425919,15	1332170,90	Картометрический метод	0,10	-
401	-	-	425902,44	1332158,55	Картометрический метод	0,10	-
402	-	-	425885,89	1332146,82	Картометрический метод	0,10	-
403	-	-	425878,76	1332141,74	Картометрический метод	0,10	-
404	-	-	425870,46	1332135,89	Картометрический метод	0,10	-
405	-	-	425863,50	1332130,97	Картометрический метод	0,10	-
406	-	-	425859,43	1332128,08	Картометрический метод	0,10	-
407	-	-	425851,09	1332121,98	Картометрический метод	0,10	-
408	-	-	425837,77	1332112,19	Картометрический метод	0,10	-
409	-	-	425821,87	1332100,80	Картометрический метод	0,10	-
410	-	-	425816,46	1332097,00	Картометрический метод	0,10	-
411	-	-	425795,23	1332081,85	Картометрический метод	0,10	-
412	-	-	425791,56	1332079,27	Картометрический метод	0,10	-
413	-	-	425786,59	1332075,75	Картометрический метод	0,10	-
414	-	-	425770,55	1332098,46	Картометрический метод	0,10	-
415	-	-	425767,15	1332098,36	Картометрический метод	0,10	-
416	-	-	425753,82	1332117,25	Картометрический метод	0,10	-
417	-	-	425714,21	1332170,76	Картометрический метод	0,10	-

418	-	-	425698,89	1332160,60	Картометрический метод	0,10	-
419	-	-	425667,22	1332137,25	Картометрический метод	0,10	-
420	-	-	425661,03	1332132,77	Картометрический метод	0,10	-
421	-	-	425656,38	1332129,53	Картометрический метод	0,10	-
422	-	-	425644,27	1332119,33	Картометрический метод	0,10	-
423	-	-	425632,78	1332096,22	Картометрический метод	0,10	-
424	-	-	425631,66	1332092,98	Картометрический метод	0,10	-
425	-	-	425629,13	1332085,65	Картометрический метод	0,10	-
426	-	-	425625,74	1332083,83	Картометрический метод	0,10	-
427	-	-	425623,59	1332082,71	Картометрический метод	0,10	-
428	-	-	425594,10	1332096,85	Картометрический метод	0,10	-
429	-	-	425542,77	1332122,47	Картометрический метод	0,10	-
430	-	-	425537,22	1332118,36	Картометрический метод	0,10	-
431	-	-	425530,66	1332113,56	Картометрический метод	0,10	-
432	-	-	425505,62	1332128,36	Картометрический метод	0,10	-
433	-	-	425506,51	1332135,93	Картометрический метод	0,10	-
434	-	-	425506,61	1332136,90	Картометрический метод	0,10	-
435	-	-	425507,09	1332141,07	Картометрический метод	0,10	-
436	-	-	425506,96	1332142,03	Картометрический метод	0,10	-
437	-	-	425480,40	1332153,21	Картометрический метод	0,10	-
438	-	-	425479,95	1332161,36	Картометрический метод	0,10	-
439	-	-	425478,18	1332163,88	Картометрический метод	0,10	-
440	-	-	425426,21	1332237,75	Картометрический метод	0,10	-
441	-	-	425321,99	1332261,27	Картометрический метод	0,10	-
442	-	-	425308,61	1332261,27	Картометрический метод	0,10	-
1	-	-	425168,29	1332269,74	Картометрический метод	0,10	-

443	-	-	425217,18	1332270,94	Картометрический метод	0,10	-
444	-	-	425217,38	1332270,94	Картометрический метод	0,10	-
445	-	-	425217,38	1332271,14	Картометрический метод	0,10	-
446	-	-	425217,18	1332271,14	Картометрический метод	0,10	-
443	-	-	425217,18	1332270,94	Картометрический метод	0,10	-
447	-	-	425271,27	1332280,14	Картометрический метод	0,10	-
448	-	-	425271,27	1332279,94	Картометрический метод	0,10	-
449	-	-	425271,47	1332279,94	Картометрический метод	0,10	-
450	-	-	425271,47	1332280,14	Картометрический метод	0,10	-
447	-	-	425271,27	1332280,14	Картометрический метод	0,10	-
451	-	-	425322,62	1332288,24	Картометрический метод	0,10	-
452	-	-	425326,78	1332285,67	Картометрический метод	0,10	-
453	-	-	425325,54	1332289,37	Картометрический метод	0,10	-
451	-	-	425322,62	1332288,24	Картометрический метод	0,10	-
454	-	-	425864,82	1332639,15	Картометрический метод	0,10	-
455	-	-	425866,54	1332636,39	Картометрический метод	0,10	-
456	-	-	425866,72	1332636,50	Картометрический метод	0,10	-
457	-	-	425864,99	1332639,27	Картометрический метод	0,10	-
454	-	-	425864,82	1332639,15	Картометрический метод	0,10	-
458	-	-	425887,54	1332603,72	Картометрический метод	0,10	-
459	-	-	425888,68	1332601,80	Картометрический метод	0,10	-
460	-	-	425890,70	1332603,18	Картометрический метод	0,10	-
458	-	-	425887,54	1332603,72	Картометрический метод	0,10	-
461	-	-	425917,68	1332625,31	Картометрический метод	0,10	-
462	-	-	425917,88	1332625,31	Картометрический метод	0,10	-
463	-	-	425917,89	1332625,51	Картометрический метод	0,10	-

464	-	-	425917,69	1332625,51	Картометрический метод	0,10	-
461	-	-	425917,68	1332625,31	Картометрический метод	0,10	-
465	-	-	425946,88	1332648,97	Картометрический метод	0,10	-
466	-	-	425946,89	1332648,77	Картометрический метод	0,10	-
467	-	-	425947,08	1332648,77	Картометрический метод	0,10	-
468	-	-	425947,08	1332648,97	Картометрический метод	0,10	-
465	-	-	425946,88	1332648,97	Картометрический метод	0,10	-
469	-	-	425975,02	1332673,79	Картометрический метод	0,10	-
470	-	-	425976,14	1332672,20	Картометрический метод	0,10	-
471	-	-	425976,31	1332672,31	Картометрический метод	0,10	-
472	-	-	425975,18	1332673,91	Картометрический метод	0,10	-
469	-	-	425975,02	1332673,79	Картометрический метод	0,10	-
473	-	-	426002,90	1332634,88	Картометрический метод	0,10	-
474	-	-	426004,16	1332633,06	Картометрический метод	0,10	-
475	-	-	426004,33	1332633,17	Картометрический метод	0,10	-
476	-	-	426003,07	1332634,99	Картометрический метод	0,10	-
473	-	-	426002,90	1332634,88	Картометрический метод	0,10	-
477	-	-	426009,14	1332698,54	Картометрический метод	0,10	-
478	-	-	426009,15	1332698,34	Картометрический метод	0,10	-
479	-	-	426009,35	1332698,34	Картометрический метод	0,10	-
480	-	-	426009,34	1332698,54	Картометрический метод	0,10	-
477	-	-	426009,14	1332698,54	Картометрический метод	0,10	-
481	-	-	426042,11	1332724,36	Картометрический метод	0,10	-
482	-	-	426042,31	1332724,37	Картометрический метод	0,10	-
483	-	-	426042,32	1332724,57	Картометрический метод	0,10	-
484	-	-	426042,12	1332724,56	Картометрический метод	0,10	-

481	-	-	426042,11	1332724,36	Картометрический метод	0,10	-
485	-	-	426075,09	1332750,40	Картометрический метод	0,10	-
486	-	-	426075,29	1332750,39	Картометрический метод	0,10	-
487	-	-	426075,30	1332750,59	Картометрический метод	0,10	-
488	-	-	426075,10	1332750,60	Картометрический метод	0,10	-
485	-	-	426075,09	1332750,40	Картометрический метод	0,10	-
489	-	-	426108,05	1332776,62	Картометрический метод	0,10	-
490	-	-	426108,06	1332776,42	Картометрический метод	0,10	-
491	-	-	426108,26	1332776,41	Картометрический метод	0,10	-
492	-	-	426108,25	1332776,61	Картометрический метод	0,10	-
489	-	-	426108,05	1332776,62	Картометрический метод	0,10	-
493	-	-	426141,01	1332802,63	Картометрический метод	0,10	-
494	-	-	426141,02	1332802,43	Картометрический метод	0,10	-
495	-	-	426141,22	1332802,44	Картометрический метод	0,10	-
496	-	-	426141,21	1332802,64	Картометрический метод	0,10	-
493	-	-	426141,01	1332802,63	Картометрический метод	0,10	-
497	-	-	426163,13	1332679,27	Картометрический метод	0,10	-
498	-	-	426210,24	1332642,26	Картометрический метод	0,10	-
499	-	-	426218,58	1332635,72	Картометрический метод	0,10	-
500	-	-	426295,42	1332730,07	Картометрический метод	0,10	-
501	-	-	426297,54	1332732,77	Картометрический метод	0,10	-
502	-	-	426298,14	1332734,59	Картометрический метод	0,10	-
503	-	-	426301,04	1332732,42	Картометрический метод	0,10	-
504	-	-	426301,15	1332732,57	Картометрический метод	0,10	-
505	-	-	426298,25	1332734,74	Картометрический метод	0,10	-
506	-	-	426303,72	1332741,53	Картометрический метод	0,10	-

507	-	-	426245,52	1332793,91	Картометрический метод	0,10	-
508	-	-	426222,50	1332776,67	Картометрический метод	0,10	-
509	-	-	426236,87	1332757,45	Картометрический метод	0,10	-
510	-	-	426216,86	1332742,47	Картометрический метод	0,10	-
511	-	-	426194,40	1332718,23	Картометрический метод	0,10	-
497	-	-	426163,13	1332679,27	Картометрический метод	0,10	-
512	-	-	426173,98	1332828,66	Картометрический метод	0,10	-
513	-	-	426174,13	1332825,49	Картометрический метод	0,10	-
514	-	-	426174,33	1332825,50	Картометрический метод	0,10	-
515	-	-	426174,19	1332828,67	Картометрический метод	0,10	-
512	-	-	426173,98	1332828,66	Картометрический метод	0,10	-
516	-	-	426204,62	1332804,90	Картометрический метод	0,10	-
517	-	-	426204,82	1332804,89	Картометрический метод	0,10	-
518	-	-	426204,83	1332805,09	Картометрический метод	0,10	-
519	-	-	426204,63	1332805,10	Картометрический метод	0,10	-
516	-	-	426204,62	1332804,90	Картометрический метод	0,10	-
Часть № 2							
630	427145,04	1333127,73	-	-	Картометрический метод	0,10	-
631	427189,65	1333084,89	-	-	Картометрический метод	0,10	-
632	427209,43	1333064,80	-	-	Картометрический метод	0,10	-
633	427211,30	1333058,89	-	-	Картометрический метод	0,10	-
634	427209,27	1332989,44	-	-	Картометрический метод	0,10	-
635	427231,69	1332830,78	-	-	Картометрический метод	0,10	-
636	427250,47	1332701,43	-	-	Картометрический метод	0,10	-
637	427250,36	1332701,38	-	-	Картометрический метод	0,10	-
638	427189,51	1332674,96	-	-	Картометрический метод	0,10	-

639	427154,14	1332647,30	-	-	Картометрический метод	0,10	-
640	427155,82	1332645,52	-	-	Картометрический метод	0,10	-
641	427212,70	1332579,45	-	-	Картометрический метод	0,10	-
642	427259,71	1332260,73	-	-	Картометрический метод	0,10	-
643	426249,49	1332092,09	-	-	Картометрический метод	0,10	-
644	426365,66	1332207,85	-	-	Картометрический метод	0,10	-
645	426309,65	1332260,79	-	-	Картометрический метод	0,10	-
646	426305,60	1332264,62	-	-	Картометрический метод	0,10	-
647	426410,05	1332369,07	-	-	Картометрический метод	0,10	-
648	426472,92	1332431,94	-	-	Картометрический метод	0,10	-
649	426447,05	1332455,32	-	-	Картометрический метод	0,10	-
650	426465,38	1332470,79	-	-	Картометрический метод	0,10	-
651	426459,84	1332477,35	-	-	Картометрический метод	0,10	-
652	426459,63	1332477,18	-	-	Картометрический метод	0,10	-
653	426446,98	1332491,87	-	-	Картометрический метод	0,10	-
654	426447,00	1332491,94	-	-	Картометрический метод	0,10	-
655	426479,82	1332522,55	-	-	Картометрический метод	0,10	-
656	426579,43	1332613,75	-	-	Картометрический метод	0,10	-
657	426584,94	1332618,54	-	-	Картометрический метод	0,10	-
658	426590,62	1332612,93	-	-	Картометрический метод	0,10	-
659	426599,83	1332602,62	-	-	Картометрический метод	0,10	-
660	426609,33	1332585,01	-	-	Картометрический метод	0,10	-
661	426612,81	1332580,03	-	-	Картометрический метод	0,10	-
662	426639,34	1332545,73	-	-	Картометрический метод	0,10	-
663	426653,56	1332527,34	-	-	Картометрический метод	0,10	-
664	426654,34	1332526,34	-	-	Картометрический метод	0,10	-

665	426661,52	1332517,07	-	-	Картометрический метод	0,10	-
666	426662,39	1332515,94	-	-	Картометрический метод	0,10	-
667	426704,84	1332553,53	-	-	Картометрический метод	0,10	-
668	426721,60	1332564,19	-	-	Картометрический метод	0,10	-
669	426815,52	1332646,44	-	-	Картометрический метод	0,10	-
670	426817,92	1332648,61	-	-	Картометрический метод	0,10	-
671	426831,46	1332660,92	-	-	Картометрический метод	0,10	-
672	426852,92	1332680,41	-	-	Картометрический метод	0,10	-
673	426865,88	1332692,20	-	-	Картометрический метод	0,10	-
674	426870,47	1332696,36	-	-	Картометрический метод	0,10	-
675	426957,62	1332775,54	-	-	Картометрический метод	0,10	-
676	426979,03	1332794,64	-	-	Картометрический метод	0,10	-
677	426974,31	1332798,31	-	-	Картометрический метод	0,10	-
678	426969,61	1332801,98	-	-	Картометрический метод	0,10	-
679	427002,82	1332833,40	-	-	Картометрический метод	0,10	-
680	427008,01	1332838,29	-	-	Картометрический метод	0,10	-
681	427010,34	1332840,50	-	-	Картометрический метод	0,10	-
682	427004,54	1332846,60	-	-	Картометрический метод	0,10	-
683	426978,61	1332873,89	-	-	Картометрический метод	0,10	-
684	426956,85	1332901,59	-	-	Картометрический метод	0,10	-
685	426942,66	1332917,17	-	-	Картометрический метод	0,10	-
686	426941,94	1332917,96	-	-	Картометрический метод	0,10	-
687	426930,30	1332930,07	-	-	Картометрический метод	0,10	-
688	426926,63	1332933,91	-	-	Картометрический метод	0,10	-
689	426926,63	1332933,95	-	-	Картометрический метод	0,10	-
690	426945,29	1332950,08	-	-	Картометрический метод	0,10	-

691	426957,24	1332960,99	-	-	Картометрический метод	0,10	-
692	426977,83	1332979,70	-	-	Картометрический метод	0,10	-
693	426980,92	1332982,51	-	-	Картометрический метод	0,10	-
694	426993,61	1332994,27	-	-	Картометрический метод	0,10	-
695	427004,91	1333005,51	-	-	Картометрический метод	0,10	-
696	427008,98	1333009,14	-	-	Картометрический метод	0,10	-
697	427026,65	1333024,43	-	-	Картометрический метод	0,10	-
698	427029,98	1333027,46	-	-	Картометрический метод	0,10	-
699	427048,34	1333044,33	-	-	Картометрический метод	0,10	-
700	427053,62	1333048,94	-	-	Картометрический метод	0,10	-
701	427073,05	1333066,77	-	-	Картометрический метод	0,10	-
702	427077,16	1333070,59	-	-	Картометрический метод	0,10	-
703	427080,29	1333073,27	-	-	Картометрический метод	0,10	-
704	427082,91	1333075,62	-	-	Картометрический метод	0,10	-
705	427099,33	1333089,83	-	-	Картометрический метод	0,10	-
706	427114,18	1333102,73	-	-	Картометрический метод	0,10	-
707	427133,53	1333120,08	-	-	Картометрический метод	0,10	-
708	427133,88	1333119,62	-	-	Картометрический метод	0,10	-
709	427134,04	1333119,74	-	-	Картометрический метод	0,10	-
710	427133,69	1333120,21	-	-	Картометрический метод	0,10	-
711	427140,17	1333126,01	-	-	Картометрический метод	0,10	-
712	427141,61	1333124,56	-	-	Картометрический метод	0,10	-
630	427145,04	1333127,73	-	-	Картометрический метод	0,10	-
713	427194,89	1332998,72	-	-	Картометрический метод	0,10	-
714	427194,89	1332991,72	-	-	Картометрический метод	0,10	-
715	427187,89	1332991,71	-	-	Картометрический метод	0,10	-

716	427187,89	1332998,71	-	-	Картометрический метод	0,10	-
713	427194,89	1332998,72	-	-	Картометрический метод	0,10	-
717	426550,01	1332558,39	-	-	Картометрический метод	0,10	-
718	426549,23	1332550,69	-	-	Картометрический метод	0,10	-
719	426545,97	1332555,12	-	-	Картометрический метод	0,10	-
717	426550,01	1332558,39	-	-	Картометрический метод	0,10	-
720	426765,74	1332599,09	-	-	Картометрический метод	0,10	-
721	426767,42	1332597,36	-	-	Картометрический метод	0,10	-
722	426765,69	1332595,68	-	-	Картометрический метод	0,10	-
723	426764,02	1332597,40	-	-	Картометрический метод	0,10	-
720	426765,74	1332599,09	-	-	Картометрический метод	0,10	-
724	427096,51	1332897,82	-	-	Картометрический метод	0,10	-
725	427098,20	1332896,09	-	-	Картометрический метод	0,10	-
726	427096,47	1332894,41	-	-	Картометрический метод	0,10	-
727	427094,80	1332896,13	-	-	Картометрический метод	0,10	-
724	427096,51	1332897,82	-	-	Картометрический метод	0,10	-
728	426877,58	1332700,12	-	-	Картометрический метод	0,10	-
729	426879,26	1332698,39	-	-	Картометрический метод	0,10	-
730	426877,53	1332696,71	-	-	Картометрический метод	0,10	-
731	426875,86	1332698,42	-	-	Картометрический метод	0,10	-
728	426877,58	1332700,12	-	-	Картометрический метод	0,10	-
732	426543,25	1332398,31	-	-	Картометрический метод	0,10	-
733	426544,93	1332396,59	-	-	Картометрический метод	0,10	-
734	426543,21	1332394,90	-	-	Картометрический метод	0,10	-
735	426541,53	1332396,62	-	-	Картометрический метод	0,10	-
732	426543,25	1332398,31	-	-	Картометрический метод	0,10	-

736	426654,36	1332498,69	-	-	Картометрический метод	0,10	-
737	426656,04	1332496,97	-	-	Картометрический метод	0,10	-
738	426654,32	1332495,28	-	-	Картометрический метод	0,10	-
739	426652,64	1332497,00	-	-	Картометрический метод	0,10	-
736	426654,36	1332498,69	-	-	Картометрический метод	0,10	-
740	426984,09	1332796,32	-	-	Картометрический метод	0,10	-
741	426985,77	1332794,60	-	-	Картометрический метод	0,10	-
742	426984,06	1332792,91	-	-	Картометрический метод	0,10	-
743	426982,37	1332794,63	-	-	Картометрический метод	0,10	-
740	426984,09	1332796,32	-	-	Картометрический метод	0,10	-
744	426432,00	1332298,06	-	-	Картометрический метод	0,10	-
745	426433,69	1332296,34	-	-	Картометрический метод	0,10	-
746	426431,97	1332294,65	-	-	Картометрический метод	0,10	-
747	426430,29	1332296,37	-	-	Картометрический метод	0,10	-
744	426432,00	1332298,06	-	-	Картометрический метод	0,10	-
748	426760,62	1332357,10	-	-	Картометрический метод	0,10	-
749	426764,07	1332353,90	-	-	Картометрический метод	0,10	-
750	426763,93	1332353,75	-	-	Картометрический метод	0,10	-
751	426760,49	1332356,96	-	-	Картометрический метод	0,10	-
748	426760,62	1332357,10	-	-	Картометрический метод	0,10	-
752	426575,59	1332528,06	-	-	Картометрический метод	0,10	-
753	426575,60	1332527,86	-	-	Картометрический метод	0,10	-
754	426575,40	1332527,86	-	-	Картометрический метод	0,10	-
755	426575,39	1332528,06	-	-	Картометрический метод	0,10	-
752	426575,59	1332528,06	-	-	Картометрический метод	0,10	-
756	426650,32	1332458,85	-	-	Картометрический метод	0,10	-

757	426650,52	1332458,84	-	-	Картометрический метод	0,10	-
758	426650,52	1332458,64	-	-	Картометрический метод	0,10	-
759	426650,32	1332458,65	-	-	Картометрический метод	0,10	-
756	426650,32	1332458,85	-	-	Картометрический метод	0,10	-
760	427163,23	1333081,70	-	-	Картометрический метод	0,10	-
761	427163,43	1333081,69	-	-	Картометрический метод	0,10	-
762	427163,43	1333081,49	-	-	Картометрический метод	0,10	-
763	427163,23	1333081,50	-	-	Картометрический метод	0,10	-
760	427163,23	1333081,70	-	-	Картометрический метод	0,10	-
764	427194,66	1333040,90	-	-	Картометрический метод	0,10	-
765	427194,86	1333040,89	-	-	Картометрический метод	0,10	-
766	427194,86	1333040,69	-	-	Картометрический метод	0,10	-
767	427194,66	1333040,70	-	-	Картометрический метод	0,10	-
764	427194,66	1333040,90	-	-	Картометрический метод	0,10	-
768	426567,26	1332589,57	-	-	Картометрический метод	0,10	-
769	426567,25	1332589,37	-	-	Картометрический метод	0,10	-
770	426567,05	1332589,36	-	-	Картометрический метод	0,10	-
771	426567,06	1332589,56	-	-	Картометрический метод	0,10	-
768	426567,26	1332589,57	-	-	Картометрический метод	0,10	-
772	426687,99	1332424,24	-	-	Картометрический метод	0,10	-
773	426687,98	1332424,04	-	-	Картометрический метод	0,10	-
774	426687,78	1332424,03	-	-	Картометрический метод	0,10	-
775	426687,79	1332424,23	-	-	Картометрический метод	0,10	-
772	426687,99	1332424,24	-	-	Картометрический метод	0,10	-
776	426613,06	1332493,47	-	-	Картометрический метод	0,10	-
777	426613,05	1332493,27	-	-	Картометрический метод	0,10	-

778	426612,85	1332493,26	-	-	Картометрический метод	0,10	-
779	426612,86	1332493,46	-	-	Картометрический метод	0,10	-
776	426613,06	1332493,47	-	-	Картометрический метод	0,10	-
780	426725,25	1332389,63	-	-	Картометрический метод	0,10	-
781	426725,45	1332389,62	-	-	Картометрический метод	0,10	-
782	426725,46	1332389,42	-	-	Картометрический метод	0,10	-
783	426725,26	1332389,43	-	-	Картометрический метод	0,10	-
780	426725,25	1332389,63	-	-	Картометрический метод	0,10	-
520	-	-	426249,49	1332092,09	Картометрический метод	0,10	-
521	-	-	426365,66	1332207,85	Картометрический метод	0,10	-
522	-	-	426305,60	1332264,62	Картометрический метод	0,10	-
523	-	-	426410,05	1332369,07	Картометрический метод	0,10	-
524	-	-	426472,92	1332431,94	Картометрический метод	0,10	-
525	-	-	426447,05	1332455,32	Картометрический метод	0,10	-
526	-	-	426465,38	1332470,79	Картометрический метод	0,10	-
527	-	-	426459,84	1332477,35	Картометрический метод	0,10	-
528	-	-	426459,63	1332477,18	Картометрический метод	0,10	-
529	-	-	426446,98	1332491,87	Картометрический метод	0,10	-
530	-	-	426447,00	1332491,94	Картометрический метод	0,10	-
531	-	-	426479,82	1332522,55	Картометрический метод	0,10	-
532	-	-	426579,43	1332613,75	Картометрический метод	0,10	-
533	-	-	426584,94	1332618,54	Картометрический метод	0,10	-
534	-	-	426590,62	1332612,93	Картометрический метод	0,10	-
535	-	-	426599,83	1332602,62	Картометрический метод	0,10	-
536	-	-	426609,33	1332585,01	Картометрический метод	0,10	-
537	-	-	426612,81	1332580,03	Картометрический метод	0,10	-

538	-	-	426639,34	1332545,73	Картометрический метод	0,10	-
539	-	-	426653,56	1332527,34	Картометрический метод	0,10	-
540	-	-	426654,34	1332526,34	Картометрический метод	0,10	-
541	-	-	426661,52	1332517,07	Картометрический метод	0,10	-
542	-	-	426662,39	1332515,94	Картометрический метод	0,10	-
543	-	-	426704,84	1332553,53	Картометрический метод	0,10	-
544	-	-	426721,60	1332564,19	Картометрический метод	0,10	-
545	-	-	426815,52	1332646,44	Картометрический метод	0,10	-
546	-	-	426817,92	1332648,61	Картометрический метод	0,10	-
547	-	-	426831,46	1332660,92	Картометрический метод	0,10	-
548	-	-	426852,92	1332680,41	Картометрический метод	0,10	-
549	-	-	426865,88	1332692,20	Картометрический метод	0,10	-
550	-	-	426870,47	1332696,36	Картометрический метод	0,10	-
551	-	-	426957,62	1332775,54	Картометрический метод	0,10	-
552	-	-	426979,03	1332794,64	Картометрический метод	0,10	-
553	-	-	426974,31	1332798,31	Картометрический метод	0,10	-
554	-	-	426969,61	1332801,98	Картометрический метод	0,10	-
555	-	-	427002,82	1332833,40	Картометрический метод	0,10	-
556	-	-	427008,01	1332838,29	Картометрический метод	0,10	-
557	-	-	427010,34	1332840,50	Картометрический метод	0,10	-
558	-	-	427004,54	1332846,60	Картометрический метод	0,10	-
559	-	-	426978,61	1332873,89	Картометрический метод	0,10	-
560	-	-	426956,85	1332901,59	Картометрический метод	0,10	-
561	-	-	426942,66	1332917,17	Картометрический метод	0,10	-
562	-	-	426941,94	1332917,96	Картометрический метод	0,10	-
563	-	-	426930,30	1332930,07	Картометрический метод	0,10	-

564	-	-	426926,63	1332933,91	Картометрический метод	0,10	-
565	-	-	426926,63	1332933,95	Картометрический метод	0,10	-
566	-	-	426945,29	1332950,08	Картометрический метод	0,10	-
567	-	-	426957,24	1332960,99	Картометрический метод	0,10	-
568	-	-	426977,83	1332979,70	Картометрический метод	0,10	-
569	-	-	426980,92	1332982,51	Картометрический метод	0,10	-
570	-	-	426993,61	1332994,27	Картометрический метод	0,10	-
571	-	-	427004,91	1333005,51	Картометрический метод	0,10	-
572	-	-	427008,98	1333009,14	Картометрический метод	0,10	-
573	-	-	427026,65	1333024,43	Картометрический метод	0,10	-
574	-	-	427029,98	1333027,46	Картометрический метод	0,10	-
575	-	-	427048,34	1333044,33	Картометрический метод	0,10	-
576	-	-	427053,62	1333048,94	Картометрический метод	0,10	-
577	-	-	427073,05	1333066,77	Картометрический метод	0,10	-
578	-	-	427077,16	1333070,59	Картометрический метод	0,10	-
579	-	-	427080,29	1333073,27	Картометрический метод	0,10	-
580	-	-	427082,91	1333075,62	Картометрический метод	0,10	-
581	-	-	427099,33	1333089,83	Картометрический метод	0,10	-
582	-	-	427114,18	1333102,73	Картометрический метод	0,10	-
583	-	-	427133,53	1333120,08	Картометрический метод	0,10	-
584	-	-	427133,88	1333119,62	Картометрический метод	0,10	-
585	-	-	427134,04	1333119,74	Картометрический метод	0,10	-
586	-	-	427133,69	1333120,21	Картометрический метод	0,10	-
587	-	-	427140,17	1333126,01	Картометрический метод	0,10	-
588	-	-	427141,61	1333124,56	Картометрический метод	0,10	-
589	-	-	427145,04	1333127,73	Картометрический метод	0,10	-

590	-	-	427189,65	1333084,89	Картометрический метод	0,10	-
591	-	-	427209,43	1333064,80	Картометрический метод	0,10	-
592	-	-	427211,30	1333058,89	Картометрический метод	0,10	-
593	-	-	427209,27	1332989,44	Картометрический метод	0,10	-
594	-	-	427231,69	1332830,78	Картометрический метод	0,10	-
595	-	-	427250,47	1332701,43	Картометрический метод	0,10	-
596	-	-	427250,36	1332701,38	Картометрический метод	0,10	-
597	-	-	427189,51	1332674,96	Картометрический метод	0,10	-
598	-	-	427154,14	1332647,30	Картометрический метод	0,10	-
599	-	-	427155,82	1332645,52	Картометрический метод	0,10	-
600	-	-	427212,70	1332579,45	Картометрический метод	0,10	-
601	-	-	427259,71	1332260,73	Картометрический метод	0,10	-
520	-	-	426249,49	1332092,09	Картометрический метод	0,10	-
602	-	-	426333,85	1332707,22	Картометрический метод	0,10	-
603	-	-	426333,86	1332707,02	Картометрический метод	0,10	-
604	-	-	426334,06	1332707,03	Картометрический метод	0,10	-
605	-	-	426334,05	1332707,23	Картометрический метод	0,10	-
602	-	-	426333,85	1332707,22	Картометрический метод	0,10	-
606	-	-	426370,63	1332678,73	Картометрический метод	0,10	-
607	-	-	426370,83	1332678,73	Картометрический метод	0,10	-
608	-	-	426370,83	1332678,93	Картометрический метод	0,10	-
609	-	-	426370,63	1332678,93	Картометрический метод	0,10	-
606	-	-	426370,63	1332678,73	Картометрический метод	0,10	-
610	-	-	426407,40	1332650,42	Картометрический метод	0,10	-
611	-	-	426407,60	1332650,41	Картометрический метод	0,10	-
612	-	-	426407,61	1332650,61	Картометрический метод	0,10	-

613	-	-	426407,41	1332650,62	Картометрический метод	0,10	-
610	-	-	426407,40	1332650,42	Картометрический метод	0,10	-
614	-	-	426430,29	1332296,37	Картометрический метод	0,10	-
615	-	-	426431,97	1332294,65	Картометрический метод	0,10	-
616	-	-	426433,69	1332296,34	Картометрический метод	0,10	-
617	-	-	426432,00	1332298,06	Картометрический метод	0,10	-
614	-	-	426430,29	1332296,37	Картометрический метод	0,10	-
618	-	-	426444,18	1332622,12	Картометрический метод	0,10	-
619	-	-	426444,38	1332622,12	Картометрический метод	0,10	-
620	-	-	426444,39	1332622,32	Картометрический метод	0,10	-
621	-	-	426444,19	1332622,31	Картометрический метод	0,10	-
618	-	-	426444,18	1332622,12	Картометрический метод	0,10	-
622	-	-	426510,22	1333084,40	Картометрический метод	0,10	-
623	-	-	426511,52	1333082,77	Картометрический метод	0,10	-
624	-	-	426520,71	1333071,30	Картометрический метод	0,10	-
625	-	-	426523,61	1333074,56	Картометрический метод	0,10	-
626	-	-	426524,37	1333075,43	Картометрический метод	0,10	-
627	-	-	426513,76	1333087,50	Картометрический метод	0,10	-
622	-	-	426510,22	1333084,40	Картометрический метод	0,10	-
628	-	-	426523,20	1332816,64	Картометрический метод	0,10	-
629	-	-	426529,01	1332811,57	Картометрический метод	0,10	-
630	-	-	426529,04	1332806,58	Картометрический метод	0,10	-
631	-	-	426539,23	1332795,18	Картометрический метод	0,10	-
632	-	-	426532,56	1332788,64	Картометрический метод	0,10	-
633	-	-	426548,19	1332774,86	Картометрический метод	0,10	-
634	-	-	426548,86	1332773,95	Картометрический метод	0,10	-

635	-	-	426549,05	1332774,12	Картометрический метод	0,10	-
636	-	-	426549,40	1332773,77	Картометрический метод	0,10	-
637	-	-	426549,15	1332773,54	Картометрический метод	0,10	-
638	-	-	426555,55	1332764,88	Картометрический метод	0,10	-
639	-	-	426568,00	1332757,37	Картометрический метод	0,10	-
640	-	-	426584,71	1332777,78	Картометрический метод	0,10	-
641	-	-	426585,91	1332779,25	Картометрический метод	0,10	-
642	-	-	426596,08	1332792,10	Картометрический метод	0,10	-
643	-	-	426555,47	1332827,51	Картометрический метод	0,10	-
644	-	-	426539,54	1332835,34	Картометрический метод	0,10	-
628	-	-	426523,20	1332816,64	Картометрический метод	0,10	-
645	-	-	426530,36	1333136,58	Картометрический метод	0,10	-
646	-	-	426530,37	1333136,38	Картометрический метод	0,10	-
647	-	-	426530,57	1333136,37	Картометрический метод	0,10	-
648	-	-	426530,56	1333136,57	Картометрический метод	0,10	-
645	-	-	426530,36	1333136,58	Картометрический метод	0,10	-
649	-	-	426531,38	1333142,89	Картометрический метод	0,10	-
650	-	-	426531,38	1333142,69	Картометрический метод	0,10	-
651	-	-	426531,59	1333142,70	Картометрический метод	0,10	-
652	-	-	426531,59	1333142,90	Картометрический метод	0,10	-
649	-	-	426531,38	1333142,89	Картометрический метод	0,10	-
653	-	-	426533,03	1332708,36	Картометрический метод	0,10	-
654	-	-	426535,57	1332705,74	Картометрический метод	0,10	-
655	-	-	426535,72	1332705,87	Картометрический метод	0,10	-
656	-	-	426533,17	1332708,48	Картометрический метод	0,10	-
653	-	-	426533,03	1332708,36	Картометрический метод	0,10	-

657	-	-	426533,63	1333131,83	Картометрический метод	0,10	-
658	-	-	426533,78	1333131,69	Картометрический метод	0,10	-
659	-	-	426535,34	1333133,41	Картометрический метод	0,10	-
660	-	-	426535,19	1333133,53	Картометрический метод	0,10	-
657	-	-	426533,63	1333131,83	Картометрический метод	0,10	-
661	-	-	426541,53	1332396,62	Картометрический метод	0,10	-
662	-	-	426543,21	1332394,90	Картометрический метод	0,10	-
663	-	-	426544,93	1332396,59	Картометрический метод	0,10	-
664	-	-	426543,25	1332398,31	Картометрический метод	0,10	-
661	-	-	426541,53	1332396,62	Картометрический метод	0,10	-
665	-	-	426545,97	1332555,12	Картометрический метод	0,10	-
666	-	-	426549,23	1332550,69	Картометрический метод	0,10	-
667	-	-	426550,01	1332558,39	Картометрический метод	0,10	-
665	-	-	426545,97	1332555,12	Картометрический метод	0,10	-
668	-	-	426567,05	1332589,36	Картометрический метод	0,10	-
669	-	-	426567,25	1332589,37	Картометрический метод	0,10	-
670	-	-	426567,26	1332589,57	Картометрический метод	0,10	-
671	-	-	426567,06	1332589,56	Картометрический метод	0,10	-
668	-	-	426567,05	1332589,36	Картометрический метод	0,10	-
672	-	-	426567,55	1333102,13	Картометрический метод	0,10	-
673	-	-	426567,55	1333101,93	Картометрический метод	0,10	-
674	-	-	426567,75	1333101,94	Картометрический метод	0,10	-
675	-	-	426567,75	1333102,14	Картометрический метод	0,10	-
672	-	-	426567,55	1333102,13	Картометрический метод	0,10	-
676	-	-	426575,39	1332528,06	Картометрический метод	0,10	-
677	-	-	426575,40	1332527,86	Картометрический метод	0,10	-

678	-	-	426575,60	1332527,86	Картометрический метод	0,10	-
679	-	-	426575,59	1332528,06	Картометрический метод	0,10	-
676	-	-	426575,39	1332528,06	Картометрический метод	0,10	-
680	-	-	426601,94	1333071,68	Картометрический метод	0,10	-
681	-	-	426602,14	1333071,69	Картометрический метод	0,10	-
682	-	-	426602,14	1333071,89	Картометрический метод	0,10	-
683	-	-	426601,94	1333071,88	Картометрический метод	0,10	-
680	-	-	426601,94	1333071,68	Картометрический метод	0,10	-
684	-	-	426612,85	1332493,26	Картометрический метод	0,10	-
685	-	-	426613,05	1332493,27	Картометрический метод	0,10	-
686	-	-	426613,06	1332493,47	Картометрический метод	0,10	-
687	-	-	426612,86	1332493,46	Картометрический метод	0,10	-
684	-	-	426612,85	1332493,26	Картометрический метод	0,10	-
688	-	-	426636,32	1333041,43	Картометрический метод	0,10	-
689	-	-	426636,52	1333041,44	Картометрический метод	0,10	-
690	-	-	426636,53	1333041,64	Картометрический метод	0,10	-
691	-	-	426636,33	1333041,63	Картометрический метод	0,10	-
688	-	-	426636,32	1333041,43	Картометрический метод	0,10	-
692	-	-	426650,32	1332458,65	Картометрический метод	0,10	-
693	-	-	426650,52	1332458,64	Картометрический метод	0,10	-
694	-	-	426650,52	1332458,84	Картометрический метод	0,10	-
695	-	-	426650,32	1332458,85	Картометрический метод	0,10	-
692	-	-	426650,32	1332458,65	Картометрический метод	0,10	-
696	-	-	426652,64	1332497,00	Картометрический метод	0,10	-
697	-	-	426654,32	1332495,28	Картометрический метод	0,10	-
698	-	-	426656,04	1332496,97	Картометрический метод	0,10	-

699	-	-	426654,36	1332498,69	Картометрический метод	0,10	-
696	-	-	426652,64	1332497,00	Картометрический метод	0,10	-
700	-	-	426670,71	1333011,38	Картометрический метод	0,10	-
701	-	-	426670,71	1333011,18	Картометрический метод	0,10	-
702	-	-	426670,91	1333011,18	Картометрический метод	0,10	-
703	-	-	426670,91	1333011,38	Картометрический метод	0,10	-
700	-	-	426670,71	1333011,38	Картометрический метод	0,10	-
704	-	-	426687,78	1332424,03	Картометрический метод	0,10	-
705	-	-	426687,98	1332424,04	Картометрический метод	0,10	-
706	-	-	426687,99	1332424,24	Картометрический метод	0,10	-
707	-	-	426687,79	1332424,23	Картометрический метод	0,10	-
704	-	-	426687,78	1332424,03	Картометрический метод	0,10	-
708	-	-	426705,10	1332980,93	Картометрический метод	0,10	-
709	-	-	426705,30	1332980,93	Картометрический метод	0,10	-
710	-	-	426705,30	1332981,13	Картометрический метод	0,10	-
711	-	-	426705,10	1332981,13	Картометрический метод	0,10	-
708	-	-	426705,10	1332980,93	Картометрический метод	0,10	-
712	-	-	426725,25	1332389,63	Картометрический метод	0,10	-
713	-	-	426725,26	1332389,43	Картометрический метод	0,10	-
714	-	-	426725,46	1332389,42	Картометрический метод	0,10	-
715	-	-	426725,45	1332389,62	Картометрический метод	0,10	-
712	-	-	426725,25	1332389,63	Картометрический метод	0,10	-
716	-	-	426733,90	1332833,64	Картометрический метод	0,10	-
717	-	-	426733,90	1332833,44	Картометрический метод	0,10	-
718	-	-	426734,10	1332833,45	Картометрический метод	0,10	-
719	-	-	426734,10	1332833,65	Картометрический метод	0,10	-

716	-	-	426733,90	1332833,64	Картометрический метод	0,10	-
720	-	-	426739,49	1332950,67	Картометрический метод	0,10	-
721	-	-	426739,69	1332950,68	Картометрический метод	0,10	-
722	-	-	426739,69	1332950,88	Картометрический метод	0,10	-
723	-	-	426739,49	1332950,87	Картометрический метод	0,10	-
720	-	-	426739,49	1332950,67	Картометрический метод	0,10	-
724	-	-	426760,49	1332356,96	Картометрический метод	0,10	-
725	-	-	426763,93	1332353,75	Картометрический метод	0,10	-
726	-	-	426764,07	1332353,90	Картометрический метод	0,10	-
727	-	-	426760,62	1332357,10	Картометрический метод	0,10	-
724	-	-	426760,49	1332356,96	Картометрический метод	0,10	-
728	-	-	426764,02	1332597,40	Картометрический метод	0,10	-
729	-	-	426765,69	1332595,68	Картометрический метод	0,10	-
730	-	-	426767,42	1332597,36	Картометрический метод	0,10	-
731	-	-	426765,74	1332599,09	Картометрический метод	0,10	-
728	-	-	426764,02	1332597,40	Картометрический метод	0,10	-
732	-	-	426770,87	1332919,65	Картометрический метод	0,10	-
733	-	-	426770,92	1332919,46	Картометрический метод	0,10	-
734	-	-	426774,11	1332920,46	Картометрический метод	0,10	-
735	-	-	426774,05	1332920,66	Картометрический метод	0,10	-
732	-	-	426770,87	1332919,65	Картометрический метод	0,10	-
736	-	-	426875,86	1332698,42	Картометрический метод	0,10	-
737	-	-	426877,53	1332696,71	Картометрический метод	0,10	-
738	-	-	426879,26	1332698,39	Картометрический метод	0,10	-
739	-	-	426877,58	1332700,12	Картометрический метод	0,10	-
736	-	-	426875,86	1332698,42	Картометрический метод	0,10	-

740	-	-	426982,37	1332794,63	Картометрический метод	0,10	-
741	-	-	426984,06	1332792,91	Картометрический метод	0,10	-
742	-	-	426985,77	1332794,60	Картометрический метод	0,10	-
743	-	-	426984,09	1332796,32	Картометрический метод	0,10	-
740	-	-	426982,37	1332794,63	Картометрический метод	0,10	-
744	-	-	427094,80	1332896,13	Картометрический метод	0,10	-
745	-	-	427096,47	1332894,41	Картометрический метод	0,10	-
746	-	-	427098,20	1332896,09	Картометрический метод	0,10	-
747	-	-	427096,51	1332897,82	Картометрический метод	0,10	-
744	-	-	427094,80	1332896,13	Картометрический метод	0,10	-
748	-	-	427141,48	1333259,96	Картометрический метод	0,10	-
749	-	-	427143,35	1333257,63	Картометрический метод	0,10	-
750	-	-	427143,52	1333257,74	Картометрический метод	0,10	-
751	-	-	427141,62	1333260,09	Картометрический метод	0,10	-
748	-	-	427141,48	1333259,96	Картометрический метод	0,10	-
752	-	-	427163,23	1333081,50	Картометрический метод	0,10	-
753	-	-	427163,43	1333081,49	Картометрический метод	0,10	-
754	-	-	427163,43	1333081,69	Картометрический метод	0,10	-
755	-	-	427163,23	1333081,70	Картометрический метод	0,10	-
752	-	-	427163,23	1333081,50	Картометрический метод	0,10	-
756	-	-	427187,89	1332998,71	Картометрический метод	0,10	-
757	-	-	427187,89	1332991,71	Картометрический метод	0,10	-
758	-	-	427194,89	1332991,72	Картометрический метод	0,10	-
759	-	-	427194,89	1332998,72	Картометрический метод	0,10	-
756	-	-	427187,89	1332998,71	Картометрический метод	0,10	-
760	-	-	427194,66	1333040,70	Картометрический метод	0,10	-

761	-	-	427194,86	1333040,69	Картометрический метод	0,10	-
762	-	-	427194,86	1333040,89	Картометрический метод	0,10	-
763	-	-	427194,66	1333040,90	Картометрический метод	0,10	-
760	-	-	427194,66	1333040,70	Картометрический метод	0,10	-

ТЕКСТОВОЕ ОПИСАНИЕ

местоположения границ населенных пунктов, территориальных зон

Прохождение границы		Описание прохождения границы
от точки	до точки	
1	2	3
-	-	-

Описание местоположения границ

Зона застройки малоэтажными жилыми домами

(наименование объекта, местоположение границ которого описано (далее - объект))

Раздел 1

Сведения об объекте

№ п/п	Характеристики объекта	Описание характеристик
1	2	3
1.	Местоположение объекта	Самарская область, район Ставропольский, сельское поселение Васильевка, село Васильевка
2.	Площадь объекта +/- величина погрешности определения площади (Р +/- Дельта Р)	32512 кв.м. +/- 1578 кв.м.
3.	Иные характеристики объекта	-

Раздел 2

Сведения о местоположении границ объекта

1. Система координат МСК-63, зона 1

2. Сведения о характерных точках границ объекта

Обозначение характерных точек границ	Координаты, м		Метод определения координат характерной точки	Средняя квадратическая погрешность положения характерной точки (Mt), м	Описание обозначения точки на местности (при наличии)
	X	Y			
1	2	3	4	5	6
-	-	-	-	-	

3. Сведения о характерных точках части (частей) границы объекта

Обозначение характерных точек части границы	Координаты, м		Метод определения координат характерной точки	Средняя квадратическая погрешность положения характерной точки (Mt), м	Описание обозначения точки на местности (при наличии)
	X	Y			
1	2	3	4	5	6
Часть 1					
1	427465.38	1333459.87	Картометрический метод	5.00	-
2	427494.40	1333481.69	Картометрический метод	5.00	-
3	427496.24	1333486.32	Картометрический метод	5.00	-
4	427489.14	1333494.85	Картометрический метод	5.00	-
5	427485.43	1333500.19	Картометрический метод	5.00	-
6	427489.69	1333503.56	Картометрический метод	5.00	-
7	427489.71	1333503.57	Картометрический метод	5.00	-
8	427492.68	1333499.42	Картометрический метод	5.00	-
9	427503.84	1333505.56	Картометрический метод	5.00	-
10	427504.67	1333506.00	Картометрический метод	5.00	-
11	427487.50	1333531.10	Картометрический метод	5.00	-
12	427475.50	1333522.40	Картометрический метод	5.00	-
13	427464.80	1333534.60	Картометрический метод	5.00	-
14	427458.10	1333542.00	Картометрический метод	5.00	-
15	427463.10	1333545.90	Картометрический метод	5.00	-
16	427462.34	1333546.87	Картометрический метод	5.00	-

3. Сведения о характерных точках части (частей) границы объекта					
Обозначение характерных точек части границы	**Координаты, м**		**Метод определения координат характерной точки**	**Средняя квадратическая погрешность положения характерной точки (Mt), м**	**Описание обозначения точки на местности (при наличии)**
	X	**Y**			
1	**2**	**3**	**4**	**5**	**6**
17	427457.25	1333553.41	Картометрический метод	5.00	-
18	427458.57	1333554.43	Картометрический метод	5.00	-
19	427459.60	1333555.20	Картометрический метод	5.00	-
20	427454.30	1333561.80	Картометрический метод	5.00	-
21	427450.43	1333558.73	Картометрический метод	5.00	-
22	427445.81	1333564.44	Картометрический метод	5.00	-
23	427447.30	1333568.53	Картометрический метод	5.00	-
24	427453.90	1333576.40	Картометрический метод	5.00	-
25	427459.02	1333571.78	Картометрический метод	5.00	-
26	427470.67	1333557.89	Картометрический метод	5.00	-
27	427473.86	1333560.50	Картометрический метод	5.00	-
28	427475.40	1333561.77	Картометрический метод	5.00	-
29	427483.89	1333568.89	Картометрический метод	5.00	-
30	427483.56	1333574.47	Картометрический метод	5.00	-
31	427469.81	1333594.38	Картометрический метод	5.00	-
32	427479.10	1333602.20	Картометрический метод	5.00	-
33	427462.58	1333630.43	Картометрический метод	5.00	-
34	427472.60	1333637.20	Картометрический метод	5.00	-
35	427459.44	1333657.34	Картометрический метод	5.00	-
36	427468.70	1333664.30	Картометрический метод	5.00	-
37	427451.19	1333689.72	Картометрический метод	5.00	-
38	427446.00	1333685.80	Картометрический метод	5.00	-
39	427417.20	1333724.60	Картометрический метод	5.00	-
40	427381.83	1333697.96	Картометрический метод	5.00	-
41	427353.75	1333673.52	Картометрический метод	5.00	-

3. Сведения о характерных точках части (частей) границы объекта					
Обозначение характерных точек части границы	**Координаты, м**		**Метод определения координат характерной точки**	**Средняя квадратическая погрешность положения характерной точки (Mt), м**	**Описание обозначения точки на местности (при наличии)**
	X	**Y**			
1	**2**	**3**	**4**	**5**	**6**
42	427332.63	1333655.09	Картометрический метод	5.00	-
43	427329.40	1333645.70	Картометрический метод	5.00	-
44	427335.94	1333621.82	Картометрический метод	5.00	-
45	427338.77	1333614.54	Картометрический метод	5.00	-
46	427350.46	1333588.58	Картометрический метод	5.00	-
47	427352.38	1333584.34	Картометрический метод	5.00	-
48	427349.56	1333582.41	Картометрический метод	5.00	-
49	427357.75	1333566.19	Картометрический метод	5.00	-
50	427355.74	1333564.99	Аналитический метод	0.10	-
51	427332.72	1333552.62	Аналитический метод	0.10	-
52	427344.72	1333534.82	Аналитический метод	0.10	-
53	427346.92	1333531.56	Картометрический метод	5.00	-
54	427350.06	1333533.44	Картометрический метод	5.00	-
55	427353.19	1333529.41	Картометрический метод	5.00	-
56	427340.00	1333519.75	Картометрический метод	5.00	-
57	427351.40	1333503.10	Картометрический метод	5.00	-
58	427350.90	1333492.15	Картометрический метод	5.00	-
59	427349.07	1333490.75	Картометрический метод	5.00	-
60	427347.48	1333489.59	Картометрический метод	5.00	-
61	427390.69	1333424.22	Картометрический метод	5.00	-
62	427400.73	1333432.29	Картометрический метод	5.00	-
63	427393.99	1333433.56	Картометрический метод	5.00	-
64	427395.49	1333441.74	Картометрический метод	5.00	-
65	427403.68	1333440.19	Картометрический метод	5.00	-
66	427402.50	1333433.70	Картометрический метод	5.00	-

3. Сведения о характерных точках части (частей) границы объекта					
Обозначение характерных точек части границы	**Координаты, м**		**Метод определения координат характерной точки**	**Средняя квадратическая погрешность положения характерной точки (Mt), м**	**Описание обозначения точки на местности (при наличии)**
	X	**Y**			
1	**2**	**3**	**4**	**5**	**6**
67	427407.34	1333437.59	Картометрический метод	5.00	-
68	427418.29	1333422.09	Картометрический метод	5.00	-
69	427433.03	1333433.75	Аналитический метод	0.10	-
70	427448.85	1333446.65	Картометрический метод	5.00	-
71	427452.20	1333449.40	Картометрический метод	5.00	-
72	427461.14	1333456.68	Картометрический метод	5.00	-
1	427465.38	1333459.87	Картометрический метод	5.00	-
73	427373.81	1333690.41	Картометрический метод	5.00	-
74	427373.89	1333690.59	Картометрический метод	5.00	-
75	427373.72	1333690.68	Картометрический метод	5.00	-
76	427373.63	1333690.51	Картометрический метод	5.00	-
73	427373.81	1333690.41	Картометрический метод	5.00	-
77	427425.30	1333505.67	Картометрический метод	5.00	-
78	427423.58	1333508.41	Картометрический метод	5.00	-
79	427423.41	1333508.29	Картометрический метод	5.00	-
80	427425.14	1333505.55	Картометрический метод	5.00	-
77	427425.30	1333505.67	Картометрический метод	5.00	-
81	427338.03	1333643.17	Картометрический метод	5.00	-
82	427337.83	1333643.16	Картометрический метод	5.00	-
83	427337.84	1333642.96	Картометрический метод	5.00	-
84	427338.04	1333642.97	Картометрический метод	5.00	-
81	427338.03	1333643.17	Картометрический метод	5.00	-
85	427456.44	1333454.47	Картометрический метод	5.00	-
86	427456.33	1333454.65	Картометрический метод	5.00	-
87	427456.17	1333454.53	Картометрический метод	5.00	-

3. Сведения о характерных точках части (частей) границы объекта

Обозначение характерных точек части границы	Координаты, м		Метод определения координат характерной точки	Средняя квадратическая погрешность положения характерной точки (Mt), м	Описание обозначения точки на местности (при наличии)
	X	Y			
1	2	3	4	5	6
88	427456.27	1333454.37	Картометрический метод	5.00	-
85	427456.44	1333454.47	Картометрический метод	5.00	-
89	427349.73	1333640.58	Картометрический метод	5.00	-
90	427349.82	1333640.74	Картометрический метод	5.00	-
91	427349.65	1333640.84	Картометрический метод	5.00	-
92	427349.57	1333640.67	Картометрический метод	5.00	-
89	427349.73	1333640.58	Картометрический метод	5.00	-

Раздел 3

Сведения о местоположении измененных (уточненных) границ объекта

1. Система координат -

2. Сведения о характерных точках границ объекта

Обозначение характерных точек границ	Существующие координаты, м		Измененные (уточненные) координаты, м		Метод определения координат характерной точки	Средняя квадратическая погрешность положения характерной точки (Mt), м	Описание обозначения точки на местности (при наличии)
	X	Y	X	Y			
1	2	3	4	5	6	7	8
-	-	-	-	-	-	-	

3. Сведения о характерных точках части (частей) границы объекта

Обозначение характерных точек части границы	Существующие координаты, м		Измененные (уточненные) координаты, м		Метод определения координат характерной точки	Средняя квадратическая погрешность положения характерной точки (Mt), м	Описание обозначения точки на местности (при наличии)
	X	Y	X	Y			
1	2	3	4	5	6	7	8
-	-	-	-	-	-	-	

Текстовое описание местоположения границ населенных пунктов, территориальных зон

Прохождение границы		Описание прохождения границы
от точки	до точки	
1	2	3
-	-	-

Раздел 4

Зона застройки малоэтажными жилыми домами

(наименование объекта)

План границ объекта

63:32:1405002

63:32:1405003

с. Васильевка

63:32:1405006

Масштаб 1 : 300

Используемые условные знаки и обозначения:

- характерная точка границы
- граница территориальной зоны
- граница кадастрового квартала
- подпись кадастрового квартала
- наименование населённого пункта

63:32:1403001

с. Васильевка

Подпись кадастрового инженера _____ / Д.В. Шишкова /

Дата 26.12.2022

Место для оттиска печати (при наличии) лица, составившего описание местоположения границ объекта

ГРАФИЧЕСКОЕ ОПИСАНИЕ
местоположения границ территориальных зон

Многофункциональная общественно-деловая зона
(наименование объекта, местоположение границ которого описано (далее – объект)

Раздел 1

Сведения об объекте		
№ п/п	Характеристики объекта	Описание характеристик
1	2	3
1	Местоположение объекта	Самарская область, муниципальный район Ставропольский, сельское поселение Васильевка, село Васильевка
2	Площадь объекта +/- величина погрешности определения площади (Р +/- Дельта Р)	38357±69 м^2
3	Иные характеристики объекта	-

Раздел 2

Сведения о местоположении границ объекта					
1. Система координат _____					
2. Сведения о характерных точках границ объекта					
Обозначение характерных точек границ	Координаты, м		Метод определения координат характерной точки	Средняя квадратическая погрешность положения характерной точки (Mt), м	Описание обозначения точки на местности (при наличии)
	X	Y			
-	-	-	-	-	-
3. Сведения о характерных точках части (частей) границы объекта					
Обозначение характерных точек части границы	Координаты, м		Метод определения координат характерной точки	Средняя квадратическая погрешность положения характерной точки (Mt), м	Описание обозначения точки на местности (при наличии)
	X	Y			
-	-	-	-	-	-

Раздел 3

Сведения о местоположении измененных (уточненных) границ объекта							
1. Система координат МСК-63, зона 1							
2. Сведения о характерных точках границ объекта							
Обозначение характерных точек границ	Существующие координаты, м		Измененные (уточненные) координаты, м		Метод определения координат характерной точки	Средняя квадратическая погрешность положения характерной точки (Mt), м	Описание обозначения точки на местности (при наличии)
	X	Y	X	Y			
1	2	3	4	5	6	7	8
-	-	-	-	-	-	-	-
3. Сведения о характерных точках части (частей) границы объекта							
Часть № 1							
1	426568,00	1332757,37	426568,00	1332757,37	Картометрический метод	0,10	-
2	426584,71	1332777,78	426584,71	1332777,78	Картометрический метод	0,10	-
3	426585,91	1332779,25	426585,91	1332779,25	Картометрический метод	0,10	-
4	426596,08	1332792,10	426596,08	1332792,10	Картометрический метод	0,10	-
5	426555,47	1332827,51	426555,47	1332827,51	Картометрический метод	0,10	-
6	426539,54	1332835,34	426539,54	1332835,34	Картометрический метод	0,10	-
7	426523,20	1332816,64	426523,20	1332816,64	Картометрический метод	0,10	-
8	426529,01	1332811,57	426529,01	1332811,57	Картометрический метод	0,10	-
9	426529,04	1332806,58	426529,04	1332806,58	Картометрический метод	0,10	-
10	426539,23	1332795,18	426539,23	1332795,18	Картометрический метод	0,10	-
11	426532,56	1332788,64	426532,56	1332788,64	Картометрический метод	0,10	-
12	426548,19	1332774,86	426548,19	1332774,86	Картометрический метод	0,10	-
13	426548,86	1332773,95	426548,86	1332773,95	Картометрический метод	0,10	-
14	426549,05	1332774,12	426549,05	1332774,12	Картометрический метод	0,10	-
15	426549,40	1332773,77	426549,40	1332773,77	Картометрический метод	0,10	-
16	426549,15	1332773,54	426549,15	1332773,54	Картометрический метод	0,10	-
17	426555,55	1332764,88	426555,55	1332764,88	Картометрический метод	0,10	-

1	426568,00	1332757,37	426568,00	1332757,37	Картометрический метод	0,10	-
Часть № 2							
18	425747,56	1332023,30	425747,56	1332023,30	Картометрический метод	0,10	-
19	425748,79	1332021,53	425748,79	1332021,53	Картометрический метод	0,10	-
20	425779,77	1332043,01	425779,77	1332043,01	Картометрический метод	0,10	-
21	425778,52	1332044,81	425778,52	1332044,81	Картометрический метод	0,10	-
22	425772,67	1332053,29	425772,67	1332053,29	Картометрический метод	0,10	-
23	425778,61	1332057,08	425778,61	1332057,08	Картометрический метод	0,10	-
24	425772,95	1332065,89	425772,95	1332065,89	Картометрический метод	0,10	-
25	425771,03	1332068,88	425771,03	1332068,88	Картометрический метод	0,10	-
26	425783,91	1332076,88	425783,91	1332076,88	Картометрический метод	0,10	-
27	425785,28	1332074,81	425785,28	1332074,81	Картометрический метод	0,10	-
28	425786,59	1332075,75	425786,59	1332075,75	Картометрический метод	0,10	-
29	425770,55	1332098,46	425770,55	1332098,46	Картометрический метод	0,10	-
30	425767,15	1332098,36	425767,15	1332098,36	Картометрический метод	0,10	-
31	425753,82	1332117,25	425753,82	1332117,25	Картометрический метод	0,10	-
32	425714,21	1332170,76	425714,21	1332170,76	Картометрический метод	0,10	-
33	425698,89	1332160,60	425698,89	1332160,60	Картометрический метод	0,10	-
34	425667,22	1332137,25	425667,22	1332137,25	Картометрический метод	0,10	-
35	425661,03	1332132,77	425661,03	1332132,77	Картометрический метод	0,10	-
36	425656,38	1332129,53	425656,38	1332129,53	Картометрический метод	0,10	-
37	425644,27	1332119,33	425644,27	1332119,33	Картометрический метод	0,10	-
38	425632,78	1332096,22	425632,78	1332096,22	Картометрический метод	0,10	-
39	425631,66	1332092,98	425631,66	1332092,98	Картометрический метод	0,10	-
40	425629,13	1332085,65	425629,13	1332085,65	Картометрический метод	0,10	-
41	425625,74	1332083,83	425625,74	1332083,83	Картометрический метод	0,10	-

42	425646,08	1332073,71	425646,08	1332073,71	Картометрический метод	0,10	-
43	425676,35	1332058,65	425676,35	1332058,65	Картометрический метод	0,10	-
44	425694,98	1332049,39	425694,98	1332049,39	Картометрический метод	0,10	-
45	425722,87	1332035,51	425722,87	1332035,51	Картометрический метод	0,10	-
46	425728,79	1332039,24	425728,79	1332039,24	Картометрический метод	0,10	-
47	425741,76	1332031,63	425741,76	1332031,63	Картометрический метод	0,10	-
18	425747,56	1332023,30	425747,56	1332023,30	Картометрический метод	0,10	-
48	425672,12	1332063,89	425672,12	1332063,89	Картометрический метод	0,10	-
49	425672,12	1332063,69	425672,12	1332063,69	Картометрический метод	0,10	-
50	425671,92	1332063,70	425671,92	1332063,70	Картометрический метод	0,10	-
51	425671,92	1332063,89	425671,92	1332063,89	Картометрический метод	0,10	-
48	425672,12	1332063,89	425672,12	1332063,89	Картометрический метод	0,10	-
52	425750,67	1332037,40	425750,67	1332037,40	Картометрический метод	0,10	-
53	425747,60	1332035,22	425747,60	1332035,22	Картометрический метод	0,10	-
54	425745,40	1332038,21	425745,40	1332038,21	Картометрический метод	0,10	-
52	425750,67	1332037,40	425750,67	1332037,40	Картометрический метод	0,10	-
55	425709,95	1332049,64	425709,95	1332049,64	Картометрический метод	0,10	-
56	425709,88	1332049,45	425709,88	1332049,45	Картометрический метод	0,10	-
57	425706,86	1332050,52	425706,86	1332050,52	Картометрический метод	0,10	-
58	425706,93	1332050,72	425706,93	1332050,72	Картометрический метод	0,10	-
55	425709,95	1332049,64	425709,95	1332049,64	Картометрический метод	0,10	-
Часть № 3							
59	426298,25	1332734,74	426298,25	1332734,74	Картометрический метод	0,10	-
60	426303,72	1332741,53	426303,72	1332741,53	Картометрический метод	0,10	-
61	426245,52	1332793,91	426245,52	1332793,91	Картометрический метод	0,10	-
62	426222,50	1332776,67	426222,50	1332776,67	Картометрический метод	0,10	-

63	426236,87	1332757,45	426236,87	1332757,45	Картометрический метод	0,10	-
64	426216,86	1332742,47	426216,86	1332742,47	Картометрический метод	0,10	-
65	426194,40	1332718,23	426194,40	1332718,23	Картометрический метод	0,10	-
66	426163,13	1332679,27	426163,13	1332679,27	Картометрический метод	0,10	-
67	426210,24	1332642,26	426210,24	1332642,26	Картометрический метод	0,10	-
68	426218,58	1332635,72	426218,58	1332635,72	Картометрический метод	0,10	-
69	426295,42	1332730,07	426295,42	1332730,07	Картометрический метод	0,10	-
70	426297,54	1332732,77	426297,54	1332732,77	Картометрический метод	0,10	-
71	426298,14	1332734,59	426298,14	1332734,59	Картометрический метод	0,10	-
72	426297,11	1332735,36	426297,11	1332735,36	Картометрический метод	0,10	-
73	426297,22	1332735,51	426297,22	1332735,51	Картометрический метод	0,10	-
59	426298,25	1332734,74	426298,25	1332734,74	Картометрический метод	0,10	-
74	426266,67	1332758,78	426266,67	1332758,78	Картометрический метод	0,10	-
75	426266,66	1332758,58	426266,66	1332758,58	Картометрический метод	0,10	-
76	426266,46	1332758,59	426266,46	1332758,59	Картометрический метод	0,10	-
77	426266,47	1332758,79	426266,47	1332758,79	Картометрический метод	0,10	-
74	426266,67	1332758,78	426266,67	1332758,78	Картометрический метод	0,10	-
78	426236,01	1332781,89	426236,01	1332781,89	Картометрический метод	0,10	-
79	426236,01	1332781,69	426236,01	1332781,69	Картометрический метод	0,10	-
80	426235,81	1332781,68	426235,81	1332781,68	Картометрический метод	0,10	-
81	426235,81	1332781,88	426235,81	1332781,88	Картометрический метод	0,10	-
78	426236,01	1332781,89	426236,01	1332781,89	Картометрический метод	0,10	-
Часть № 4							
82	426510,22	1333084,40	426510,22	1333084,40	Картометрический метод	0,10	-
83	426513,76	1333087,50	426513,76	1333087,50	Картометрический метод	0,10	-
84	426524,37	1333075,43	426524,37	1333075,43	Картометрический метод	0,10	-

85	426523,61	1333074,56	426523,61	1333074,56	Картометрический метод	0,10	-
86	426520,71	1333071,30	426520,71	1333071,30	Картометрический метод	0,10	-
87	426511,52	1333082,77	426511,52	1333082,77	Картометрический метод	0,10	-
82	426510,22	1333084,40	426510,22	1333084,40	Картометрический метод	0,10	-
Часть № 5							
88	-	-	426245,08	1332321,62	Картометрический метод	0,10	-
89	-	-	426245,97	1332320,40	Картометрический метод	0,10	-
90	-	-	426297,92	1332256,94	Картометрический метод	0,10	-
91	-	-	426305,60	1332264,62	Картометрический метод	0,10	-
92	-	-	426410,05	1332369,07	Картометрический метод	0,10	-
93	-	-	426373,08	1332411,63	Картометрический метод	0,10	-
94	-	-	426367,26	1332418,32	Картометрический метод	0,10	-
95	-	-	426362,59	1332414,13	Картометрический метод	0,10	-
96	-	-	426341,01	1332395,97	Картометрический метод	0,10	-
97	-	-	426313,71	1332373,19	Картометрический метод	0,10	-
98	-	-	426272,91	1332341,54	Картометрический метод	0,10	-
88	-	-	426245,08	1332321,62	Картометрический метод	0,10	-
Часть № 6							
99	-	-	426721,30	1332742,52	Картометрический метод	0,10	-
100	-	-	426724,56	1332738,25	Картометрический метод	0,10	-
101	-	-	426748,52	1332706,46	Картометрический метод	0,10	-
102	-	-	426758,64	1332694,61	Картометрический метод	0,10	-
103	-	-	426775,08	1332708,45	Картометрический метод	0,10	-
104	-	-	426740,80	1332753,45	Картометрический метод	0,10	-
105	-	-	426737,46	1332757,83	Картометрический метод	0,10	-
99	-	-	426721,30	1332742,52	Картометрический метод	0,10	-

ТЕКСТОВОЕ ОПИСАНИЕ

местоположения границ населенных пунктов, территориальных зон

Прохождение границы		Описание прохождения границы
от точки	до точки	
1	2	3
-	-	-

Описание местоположения границ

Зона природного ландшафта, скверов, парков

(наименование объекта, местоположение границ которого описано (далее - объект))

Раздел 1

Сведения об объекте

№ п/п	Характеристики объекта	Описание характеристик
1	2	3
1.	Местоположение объекта	Самарская область, район Ставропольский, сельское поселение Васильевка, село Васильевка
2.	Площадь объекта +/- величина погрешности определения площади (Р +/- Дельта Р)	241634 кв.м. +/- 4301 кв.м.
3.	Иные характеристики объекта	-

Раздел 2

Сведения о местоположении границ объекта

1. Система координат МСК-63, зона 1

2. Сведения о характерных точках границ объекта

Обозначение характерных точек границ	Координаты, м		Метод определения координат характерной точки	Средняя квадратическая погрешность положения характерной точки (Mt), м	Описание обозначения точки на местности (при наличии)
	X	Y			
1	2	3	4	5	6
-	-	-	-	-	

3. Сведения о характерных точках части (частей) границы объекта

Обозначение характерных точек части границы	Координаты, м		Метод определения координат характерной точки	Средняя квадратическая погрешность положения характерной точки (Mt), м	Описание обозначения точки на местности (при наличии)
	X	Y			
1	2	3	4	5	6
Часть 1					
1	426460.88	1333332.52	Картометрический метод	5.00	-
2	426471.31	1333337.34	Картометрический метод	5.00	-
3	426475.75	1333346.44	Картометрический метод	5.00	-
4	426490.06	1333354.41	Картометрический метод	5.00	-
5	426495.89	1333363.79	Картометрический метод	5.00	-
6	426491.57	1333367.33	Картометрический метод	5.00	-
7	426491.56	1333367.34	Картометрический метод	5.00	-
8	426497.13	1333375.56	Картометрический метод	5.00	-
9	426505.88	1333388.25	Картометрический метод	5.00	-
10	426512.63	1333397.97	Картометрический метод	5.00	-
11	426515.75	1333395.50	Картометрический метод	5.00	-
12	426522.55	1333405.43	Картометрический метод	5.00	-
13	426532.16	1333419.47	Картометрический метод	5.00	-
14	426527.42	1333423.34	Картометрический метод	5.00	-
15	426534.21	1333432.06	Картометрический метод	5.00	-
16	426538.90	1333437.48	Картометрический метод	5.00	-

3. Сведения о характерных точках части (частей) границы объекта					
Обозначение характерных точек части границы	**Координаты, м**		**Метод определения координат характерной точки**	**Средняя квадратическая погрешность положения характерной точки (Mt), м**	**Описание обозначения точки на местности (при наличии)**
	X	**Y**			
1	**2**	**3**	**4**	**5**	**6**
17	426540.55	1333436.27	Картометрический метод	5.00	-
18	426547.44	1333445.78	Картометрический метод	5.00	-
19	426547.43	1333445.79	Картометрический метод	5.00	-
20	426541.44	1333450.25	Картометрический метод	5.00	-
21	426541.45	1333450.26	Картометрический метод	5.00	-
22	426541.40	1333450.30	Картометрический метод	5.00	-
23	426549.79	1333462.18	Картометрический метод	5.00	-
24	426545.00	1333465.59	Картометрический метод	5.00	-
25	426545.56	1333466.61	Аналитический метод	0.10	-
26	426548.66	1333471.56	Аналитический метод	0.10	-
27	426557.43	1333486.16	Аналитический метод	0.10	-
28	426562.91	1333492.34	Картометрический метод	5.00	-
29	426548.51	1333503.19	Картометрический метод	5.00	-
30	426556.35	1333512.48	Картометрический метод	5.00	-
31	426562.50	1333520.76	Аналитический метод	0.10	-
32	426576.46	1333539.55	Аналитический метод	0.10	-
33	426579.35	1333543.62	Картометрический метод	5.00	-
34	426575.80	1333546.40	Картометрический метод	5.00	-
35	426575.82	1333546.43	Картометрический метод	5.00	-
36	426575.81	1333546.44	Картометрический метод	5.00	-
37	426577.00	1333547.92	Картометрический метод	5.00	-
38	426593.20	1333568.50	Картометрический метод	5.00	-
39	426589.41	1333571.71	Картометрический метод	5.00	-
40	426569.75	1333588.28	Картометрический метод	5.00	-
41	426611.24	1333631.04	Картометрический метод	5.00	-

3. Сведения о характерных точках части (частей) границы объекта					
Обозначение характерных точек части границы	**Координаты, м**		**Метод определения координат характерной точки**	**Средняя квадратическая погрешность положения характерной точки (Mt), м**	**Описание обозначения точки на местности (при наличии)**
	X	**Y**			
1	**2**	**3**	**4**	**5**	**6**
42	426611.25	1333631.06	Картометрический метод	5.00	-
43	426615.44	1333633.13	Картометрический метод	5.00	-
44	426623.77	1333637.19	Картометрический метод	5.00	-
45	426631.75	1333642.88	Картометрический метод	5.00	-
46	426631.28	1333643.67	Картометрический метод	5.00	-
47	426636.33	1333647.85	Картометрический метод	5.00	-
48	426637.05	1333646.84	Картометрический метод	5.00	-
49	426642.56	1333651.72	Картометрический метод	5.00	-
50	426655.09	1333662.70	Картометрический метод	5.00	-
51	426650.72	1333668.38	Аналитический метод	0.10	-
52	426646.51	1333674.07	Аналитический метод	0.10	-
53	426656.59	1333683.13	Аналитический метод	0.10	-
54	426667.19	1333691.80	Аналитический метод	0.10	-
55	426656.50	1333702.80	Картометрический метод	5.00	-
56	426666.06	1333711.25	Картометрический метод	5.00	-
57	426675.62	1333718.38	Картометрический метод	5.00	-
58	426667.57	1333729.22	Аналитический метод	0.60	-
59	426689.34	1333745.75	Аналитический метод	0.60	-
60	426699.52	1333733.97	Картометрический метод	5.00	-
61	426703.00	1333735.53	Картометрический метод	5.00	-
62	426702.99	1333735.54	Картометрический метод	5.00	-
63	426693.81	1333748.66	Картометрический метод	5.00	-
64	426675.21	1333778.07	Картометрический метод	5.00	-
65	426675.13	1333778.19	Картометрический метод	5.00	-
66	426709.69	1333800.72	Картометрический метод	5.00	-

3. Сведения о характерных точках части (частей) границы объекта					
Обозначение характерных точек части границы	**Координаты, м**		**Метод определения координат характерной точки**	**Средняя квадратическая погрешность положения характерной точки (Mt), м**	**Описание обозначения точки на местности (при наличии)**
	X	**Y**			
1	**2**	**3**	**4**	**5**	**6**
67	426735.70	1333813.00	Картометрический метод	5.00	-
68	426735.72	1333812.96	Картометрический метод	5.00	-
69	426735.75	1333812.97	Картометрический метод	5.00	-
70	426800.04	1333844.22	Картометрический метод	5.00	-
71	426796.68	1333847.09	Картометрический метод	5.00	-
72	426794.12	1333849.78	Картометрический метод	5.00	-
73	426791.34	1333854.58	Картометрический метод	5.00	-
74	426790.07	1333859.28	Картометрический метод	5.00	-
75	426760.50	1334065.38	Картометрический метод	5.00	-
76	426758.27	1334082.97	Картометрический метод	5.00	-
77	426755.87	1334086.44	Картометрический метод	5.00	-
78	426746.58	1334097.91	Картометрический метод	5.00	-
79	426739.56	1334115.29	Картометрический метод	5.00	-
80	426719.43	1334169.14	Картометрический метод	5.00	-
81	426677.31	1334281.03	Картометрический метод	5.00	-
82	426645.33	1334368.70	Картометрический метод	5.00	-
83	426628.30	1334407.02	Картометрический метод	5.00	-
84	426598.86	1334467.00	Картометрический метод	5.00	-
85	426537.68	1334592.86	Картометрический метод	5.00	-
86	426532.02	1334584.39	Картометрический метод	5.00	-
87	426503.73	1334543.34	Картометрический метод	5.00	-
88	426503.39	1334504.22	Картометрический метод	5.00	-
89	426472.24	1334491.77	Картометрический метод	5.00	-
90	426472.19	1334491.75	Картометрический метод	5.00	-
91	426470.05	1334473.96	Картометрический метод	5.00	-

3. Сведения о характерных точках части (частей) границы объекта					
Обозначение характерных точек части границы	**Координаты, м**		**Метод определения координат характерной точки**	**Средняя квадратическая погрешность положения характерной точки (Mt), м**	**Описание обозначения точки на местности (при наличии)**
	X	**Y**			
1	**2**	**3**	**4**	**5**	**6**
92	426495.07	1334454.80	Картометрический метод	5.00	-
93	426504.77	1334441.20	Картометрический метод	5.00	-
94	426504.95	1334440.95	Картометрический метод	5.00	-
95	426489.53	1334433.43	Картометрический метод	5.00	-
96	426445.59	1334423.77	Картометрический метод	5.00	-
97	426395.40	1334418.44	Картометрический метод	5.00	-
98	426357.54	1334398.40	Картометрический метод	5.00	-
99	426328.67	1334359.13	Картометрический метод	5.00	-
100	426347.04	1334369.71	Картометрический метод	5.00	-
101	426348.56	1334368.38	Картометрический метод	5.00	-
102	426366.69	1334354.56	Картометрический метод	5.00	-
103	426370.25	1334351.84	Картометрический метод	5.00	-
104	426373.30	1334350.74	Картометрический метод	5.00	-
105	426376.19	1334349.69	Картометрический метод	5.00	-
106	426380.25	1334347.53	Картометрический метод	5.00	-
107	426383.75	1334347.50	Картометрический метод	5.00	-
108	426388.06	1334348.47	Картометрический метод	5.00	-
109	426394.94	1334347.88	Картометрический метод	5.00	-
110	426396.02	1334348.16	Картометрический метод	5.00	-
111	426401.31	1334349.50	Картометрический метод	5.00	-
112	426405.44	1334349.78	Картометрический метод	5.00	-
113	426408.56	1334349.25	Картометрический метод	5.00	-
114	426408.88	1334347.31	Картометрический метод	5.00	-
115	426408.69	1334344.62	Картометрический метод	5.00	-
116	426406.31	1334341.97	Картометрический метод	5.00	-

3. Сведения о характерных точках части (частей) границы объекта

Обозначение характерных точек части границы	Координаты, м		Метод определения координат характерной точки	Средняя квадратическая погрешность положения характерной точки (Mt), м	Описание обозначения точки на местности (при наличии)
	X	Y			
1	2	3	4	5	6
117	426400.19	1334339.88	Картометрический метод	5.00	-
118	426399.94	1334338.41	Картометрический метод	5.00	-
119	426399.62	1334333.25	Картометрический метод	5.00	-
120	426400.81	1334329.53	Картометрический метод	5.00	-
121	426402.96	1334327.17	Картометрический метод	5.00	-
122	426403.12	1334327.00	Картометрический метод	5.00	-
123	426403.87	1334326.54	Картометрический метод	5.00	-
124	426406.62	1334324.88	Картометрический метод	5.00	-
125	426410.98	1334324.36	Картометрический метод	5.00	-
126	426413.44	1334324.06	Картометрический метод	5.00	-
127	426420.12	1334323.09	Картометрический метод	5.00	-
128	426426.04	1334322.92	Картометрический метод	5.00	-
129	426430.88	1334322.78	Картометрический метод	5.00	-
130	426433.82	1334322.82	Картометрический метод	5.00	-
131	426438.06	1334322.88	Картометрический метод	5.00	-
132	426440.35	1334322.31	Картометрический метод	5.00	-
133	426446.62	1334320.75	Картометрический метод	5.00	-
134	426452.12	1334321.41	Картометрический метод	5.00	-
135	426455.69	1334324.28	Картометрический метод	5.00	-
136	426458.06	1334328.78	Картометрический метод	5.00	-
137	426459.69	1334332.94	Картометрический метод	5.00	-
138	426462.94	1334334.41	Картометрический метод	5.00	-
139	426465.49	1334334.05	Картометрический метод	5.00	-
140	426466.31	1334333.94	Картометрический метод	5.00	-
141	426467.88	1334332.53	Картометрический метод	5.00	-

3. Сведения о характерных точках части (частей) границы объекта					
Обозначение характерных точек части границы	**Координаты, м**		**Метод определения координат характерной точки**	**Средняя квадратическая погрешность положения характерной точки (Mt), м**	**Описание обозначения точки на местности (при наличии)**
	X	**Y**			
1	**2**	**3**	**4**	**5**	**6**
142	426469.81	1334327.19	Картометрический метод	5.00	-
143	426471.44	1334322.22	Картометрический метод	5.00	-
144	426473.25	1334318.19	Картометрический метод	5.00	-
145	426477.00	1334312.75	Картометрический метод	5.00	-
146	426480.48	1334312.10	Картометрический метод	5.00	-
147	426483.06	1334311.62	Картометрический метод	5.00	-
148	426518.38	1334319.72	Картометрический метод	5.00	-
149	426533.81	1334307.19	Картометрический метод	5.00	-
150	426520.38	1334279.09	Картометрический метод	5.00	-
151	426511.50	1334241.44	Картометрический метод	5.00	-
152	426507.62	1334223.44	Картометрический метод	5.00	-
153	426524.00	1334200.19	Картометрический метод	5.00	-
154	426648.50	1334258.34	Картометрический метод	5.00	-
155	426677.62	1334194.81	Картометрический метод	5.00	-
156	426695.56	1334136.75	Картометрический метод	5.00	-
157	426695.56	1334122.28	Картометрический метод	5.00	-
158	426681.19	1334114.44	Картометрический метод	5.00	-
159	426652.25	1334105.09	Картометрический метод	5.00	-
160	426640.75	1334091.59	Картометрический метод	5.00	-
161	426609.94	1334033.31	Картометрический метод	5.00	-
162	426554.38	1333984.75	Картометрический метод	5.00	-
163	426542.56	1333954.72	Картометрический метод	5.00	-
164	426577.50	1333923.12	Картометрический метод	5.00	-
165	426590.38	1333881.75	Картометрический метод	5.00	-
166	426579.50	1333840.50	Картометрический метод	5.00	-

3. Сведения о характерных точках части (частей) границы объекта

Обозначение характерных точек части границы	Координаты, м		Метод определения координат характерной точки	Средняя квадратическая погрешность положения характерной точки (Mt), м	Описание обозначения точки на местности (при наличии)
	X	Y			
1	2	3	4	5	6
167	426561.25	1333824.91	Картометрический метод	5.00	-
168	426542.12	1333823.59	Картометрический метод	5.00	-
169	426528.22	1333827.29	Картометрический метод	5.00	-
170	426492.12	1333836.91	Картометрический метод	5.00	-
171	426480.81	1333828.47	Картометрический метод	5.00	-
172	426477.31	1333790.81	Картометрический метод	5.00	-
173	426472.25	1333780.69	Картометрический метод	5.00	-
174	426454.12	1333773.70	Картометрический метод	5.00	-
175	426420.94	1333760.91	Картометрический метод	5.00	-
176	426401.38	1333775.19	Картометрический метод	5.00	-
177	426361.55	1333784.23	Картометрический метод	5.00	-
178	426359.00	1333784.81	Картометрический метод	5.00	-
179	426343.69	1333808.66	Картометрический метод	5.00	-
180	426324.94	1333802.25	Картометрический метод	5.00	-
181	426303.12	1333770.59	Картометрический метод	5.00	-
182	426245.31	1333735.28	Картометрический метод	5.00	-
183	426229.31	1333693.12	Картометрический метод	5.00	-
184	426209.88	1333676.72	Картометрический метод	5.00	-
185	426206.06	1333663.75	Картометрический метод	5.00	-
186	426204.91	1333653.53	Картометрический метод	5.00	-
187	426209.31	1333638.86	Картометрический метод	5.00	-
188	426213.71	1333617.59	Картометрический метод	5.00	-
189	426210.78	1333591.93	Картометрический метод	5.00	-
190	426211.03	1333572.35	Картометрический метод	5.00	-
191	426221.04	1333554.34	Картометрический метод	5.00	-

3. Сведения о характерных точках части (частей) границы объекта					
Обозначение характерных точек части границы	**Координаты, м**		**Метод определения координат характерной точки**	**Средняя квадратическая погрешность положения характерной точки (Mt), м**	**Описание обозначения точки на местности (при наличии)**
	X	**Y**			
1	**2**	**3**	**4**	**5**	**6**
192	426233.71	1333550.34	Картометрический метод	5.00	-
193	426241.05	1333545.67	Картометрический метод	5.00	-
194	426240.38	1333533.66	Картометрический метод	5.00	-
195	426233.71	1333521.66	Картометрический метод	5.00	-
196	426243.05	1333513.65	Картометрический метод	5.00	-
197	426249.38	1333512.81	Картометрический метод	5.00	-
198	426263.06	1333510.98	Картометрический метод	5.00	-
199	426292.41	1333520.32	Картометрический метод	5.00	-
200	426310.42	1333530.99	Картометрический метод	5.00	-
201	426323.75	1333549.00	Картометрический метод	5.00	-
202	426402.31	1333633.66	Картометрический метод	5.00	-
203	426437.25	1333690.66	Картометрический метод	5.00	-
204	426489.69	1333734.16	Картометрический метод	5.00	-
205	426595.19	1333796.41	Картометрический метод	5.00	-
206	426601.96	1333786.69	Картометрический метод	5.00	-
207	426613.61	1333773.80	Картометрический метод	5.00	-
208	426613.61	1333765.52	Картометрический метод	5.00	-
209	426609.93	1333763.99	Картометрический метод	5.00	-
210	426600.12	1333760.31	Картометрический метод	5.00	-
211	426596.44	1333749.57	Картометрический метод	5.00	-
212	426595.21	1333740.68	Картометрический метод	5.00	-
213	426583.25	1333721.66	Картометрический метод	5.00	-
214	426583.24	1333721.65	Картометрический метод	5.00	-
215	426566.38	1333696.81	Картометрический метод	5.00	-
216	426565.76	1333682.39	Картометрический метод	5.00	-

3. Сведения о характерных точках части (частей) границы объекта					
Обозначение характерных точек части границы	**Координаты, м**		**Метод определения координат характерной точки**	**Средняя квадратическая погрешность положения характерной точки (Mt), м**	**Описание обозначения точки на местности (при наличии)**
	X	**Y**			
1	**2**	**3**	**4**	**5**	**6**
217	426571.36	1333673.08	Картометрический метод	5.00	-
218	426572.36	1333657.07	Картометрический метод	5.00	-
219	426568.02	1333648.40	Картометрический метод	5.00	-
220	426556.35	1333643.40	Картометрический метод	5.00	-
221	426544.34	1333642.40	Картометрический метод	5.00	-
222	426536.34	1333641.73	Картометрический метод	5.00	-
223	426531.16	1333639.48	Картометрический метод	5.00	-
224	426515.67	1333632.73	Картометрический метод	5.00	-
225	426501.33	1333626.39	Картометрический метод	5.00	-
226	426488.65	1333616.72	Картометрический метод	5.00	-
227	426486.65	1333605.72	Картометрический метод	5.00	-
228	426491.32	1333598.71	Картометрический метод	5.00	-
229	426492.66	1333592.71	Картометрический метод	5.00	-
230	426492.32	1333580.71	Картометрический метод	5.00	-
231	426495.99	1333575.04	Картометрический метод	5.00	-
232	426496.12	1333575.07	Картометрический метод	5.00	-
233	426507.35	1333577.84	Картометрический метод	5.00	-
234	426515.36	1333582.17	Картометрический метод	5.00	-
235	426522.70	1333579.50	Картометрический метод	5.00	-
236	426525.37	1333570.83	Картометрический метод	5.00	-
237	426518.69	1333565.16	Картометрический метод	5.00	-
238	426514.69	1333556.16	Картометрический метод	5.00	-
239	426520.70	1333548.16	Картометрический метод	5.00	-
240	426520.70	1333539.82	Картометрический метод	5.00	-
241	426517.03	1333534.49	Картометрический метод	5.00	-

3. Сведения о характерных точках части (частей) границы объекта					
Обозначение характерных точек части границы	**Координаты, м**		**Метод определения координат характерной точки**	**Средняя квадратическая погрешность положения характерной точки (Mt), м**	**Описание обозначения точки на местности (при наличии)**
	X	**Y**			
1	**2**	**3**	**4**	**5**	**6**
242	426507.69	1333531.15	Картометрический метод	5.00	-
243	426502.35	1333525.82	Картометрический метод	5.00	-
244	426500.35	1333515.48	Картометрический метод	5.00	-
245	426500.35	1333508.81	Картометрический метод	5.00	-
246	426493.34	1333502.81	Картометрический метод	5.00	-
247	426486.33	1333497.94	Картометрический метод	5.00	-
248	426482.00	1333481.60	Картометрический метод	5.00	-
249	426484.67	1333469.93	Картометрический метод	5.00	-
250	426495.34	1333449.58	Картометрический метод	5.00	-
251	426497.68	1333439.58	Картометрический метод	5.00	-
252	426496.34	1333419.57	Картометрический метод	5.00	-
253	426493.61	1333415.36	Картометрический метод	5.00	-
254	426478.64	1333404.03	Картометрический метод	5.00	-
255	426472.63	1333394.02	Картометрический метод	5.00	-
256	426473.97	1333377.35	Картометрический метод	5.00	-
257	426470.97	1333360.01	Картометрический метод	5.00	-
258	426466.06	1333345.46	Картометрический метод	5.00	-
1	426460.88	1333332.52	Картометрический метод	5.00	-
Часть 2					
259	425307.99	1332420.62	Картометрический метод	5.00	-
260	425319.38	1332427.66	Картометрический метод	5.00	-
261	425324.69	1332426.09	Картометрический метод	5.00	-
262	425328.56	1332424.44	Картометрический метод	5.00	-
263	425334.44	1332420.84	Картометрический метод	5.00	-
264	425339.75	1332416.13	Картометрический метод	5.00	-
265	425343.88	1332410.47	Картометрический метод	5.00	-

3. Сведения о характерных точках части (частей) границы объекта

Обозначение характерных точек части границы	Координаты, м		Метод определения координат характерной точки	Средняя квадратическая погрешность положения характерной точки (Mt), м	Описание обозначения точки на местности (при наличии)
	X	Y			
1	2	3	4	5	6
266	425346.38	1332406.06	Картометрический метод	5.00	-
267	425348.88	1332401.50	Картометрический метод	5.00	-
268	425351.13	1332398.03	Картометрический метод	5.00	-
269	425353.00	1332400.75	Картометрический метод	5.00	-
270	425344.13	1332416.44	Картометрический метод	5.00	-
271	425350.44	1332421.53	Картометрический метод	5.00	-
272	425355.88	1332426.03	Картометрический метод	5.00	-
273	425359.25	1332421.91	Картометрический метод	5.00	-
274	425359.63	1332421.34	Картометрический метод	5.00	-
275	425380.61	1332443.82	Аналитический метод	0.10	-
276	425391.46	1332448.40	Аналитический метод	0.10	-
277	425408.00	1332464.25	Картометрический метод	5.00	-
278	425407.70	1332464.54	Картометрический метод	5.00	-
279	425408.07	1332469.22	Картометрический метод	5.00	-
280	425420.65	1332476.22	Картометрический метод	5.00	-
281	425420.63	1332477.02	Картометрический метод	5.00	-
282	425429.10	1332483.34	Картометрический метод	5.00	-
283	425431.29	1332480.67	Картометрический метод	5.00	-
284	425431.67	1332480.27	Картометрический метод	5.00	-
285	425432.00	1332480.53	Картометрический метод	5.00	-
286	425447.13	1332491.75	Картометрический метод	5.00	-
287	425460.13	1332500.31	Картометрический метод	5.00	-
288	425469.33	1332505.48	Картометрический метод	5.00	-
289	425466.22	1332510.79	Аналитический метод	0.10	-
290	425453.12	1332507.28	Картометрический метод	5.00	-

3. Сведения о характерных точках части (частей) границы объекта					
Обозначение характерных точек части границы	**Координаты, м**		**Метод определения координат характерной точки**	**Средняя квадратическая погрешность положения характерной точки (Mt), м**	**Описание обозначения точки на местности (при наличии)**
	X	**Y**			
1	**2**	**3**	**4**	**5**	**6**
291	425449.56	1332498.09	Картометрический метод	5.00	-
292	425439.25	1332491.75	Картометрический метод	5.00	-
293	425434.44	1332494.94	Картометрический метод	5.00	-
294	425418.16	1332483.36	Картометрический метод	5.00	-
295	425415.50	1332481.47	Картометрический метод	5.00	-
296	425418.50	1332475.09	Картометрический метод	5.00	-
297	425417.22	1332475.13	Картометрический метод	5.00	-
298	425405.33	1332475.46	Картометрический метод	5.00	-
299	425405.18	1332475.47	Картометрический метод	5.00	-
300	425405.06	1332475.47	Картометрический метод	5.00	-
301	425399.81	1332471.53	Картометрический метод	5.00	-
302	425397.77	1332465.00	Картометрический метод	5.00	-
303	425384.15	1332449.12	Картометрический метод	5.00	-
304	425368.62	1332447.60	Картометрический метод	5.00	-
305	425368.25	1332447.56	Картометрический метод	5.00	-
306	425345.11	1332446.88	Картометрический метод	5.00	-
307	425341.76	1332446.78	Картометрический метод	5.00	-
308	425317.54	1332437.42	Картометрический метод	5.00	-
259	425307.99	1332420.62	Картометрический метод	5.00	-
Часть 3					
309	425487.17	1332521.89	Аналитический метод	0.10	-
310	425490.47	1332514.72	Аналитический метод	0.10	-
311	425493.39	1332509.41	Картометрический метод	5.00	-
312	425496.88	1332511.63	Картометрический метод	5.00	-
313	425494.50	1332515.41	Картометрический метод	5.00	-
314	425497.63	1332517.38	Картометрический метод	5.00	-

3. Сведения о характерных точках части (частей) границы объекта					
Обозначение характерных точек части границы	**Координаты, м**		**Метод определения координат характерной точки**	**Средняя квадратическая погрешность положения характерной точки (Mt), м**	**Описание обозначения точки на местности (при наличии)**
	X	**Y**			
1	**2**	**3**	**4**	**5**	**6**
315	425498.75	1332515.59	Картометрический метод	5.00	-
316	425503.94	1332519.42	Картометрический метод	5.00	-
317	425499.35	1332527.05	Картометрический метод	5.00	-
309	425487.17	1332521.89	Аналитический метод	0.10	-
Часть 4					
318	425517.59	1332524.96	Картометрический метод	5.00	-
319	425516.64	1332523.70	Картометрический метод	5.00	-
320	425517.31	1332522.78	Картометрический метод	5.00	-
321	425519.81	1332525.44	Картометрический метод	5.00	-
322	425515.94	1332531.03	Картометрический метод	5.00	-
323	425523.31	1332535.41	Картометрический метод	5.00	-
324	425528.56	1332531.88	Картометрический метод	5.00	-
325	425530.50	1332526.31	Картометрический метод	5.00	-
326	425552.25	1332545.56	Картометрический метод	5.00	-
327	425552.34	1332545.64	Картометрический метод	5.00	-
328	425571.63	1332562.84	Картометрический метод	5.00	-
329	425578.94	1332568.81	Картометрический метод	5.00	-
330	425581.69	1332571.00	Картометрический метод	5.00	-
331	425597.50	1332583.31	Картометрический метод	5.00	-
332	425604.13	1332575.09	Картометрический метод	5.00	-
333	425610.98	1332579.45	Картометрический метод	5.00	-
334	425614.50	1332574.98	Картометрический метод	5.00	-
335	425617.65	1332570.96	Картометрический метод	5.00	-
336	425636.72	1332588.29	Картометрический метод	5.00	-
337	425633.89	1332591.36	Картометрический метод	5.00	-
338	425651.74	1332603.66	Картометрический метод	5.00	-

3. Сведения о характерных точках части (частей) границы объекта

Обозначение характерных точек части границы	Координаты, м		Метод определения координат характерной точки	Средняя квадратическая погрешность положения характерной точки (Mt), м	Описание обозначения точки на местности (при наличии)
	X	Y			
1	2	3	4	5	6
339	425656.63	1332597.77	Аналитический метод	0.30	-
340	425673.07	1332609.59	Аналитический метод	0.30	-
341	425694.19	1332624.44	Картометрический метод	5.00	-
342	425694.20	1332624.43	Картометрический метод	5.00	-
343	425697.20	1332620.60	Картометрический метод	5.00	-
344	425715.46	1332635.69	Картометрический метод	5.00	-
345	425712.04	1332639.97	Картометрический метод	5.00	-
346	425711.50	1332642.20	Картометрический метод	5.00	-
347	425711.51	1332642.21	Картометрический метод	5.00	-
348	425711.50	1332642.22	Картометрический метод	5.00	-
349	425727.88	1332655.50	Картометрический метод	5.00	-
350	425734.06	1332674.84	Картометрический метод	5.00	-
351	425731.12	1332678.63	Картометрический метод	5.00	-
352	425741.92	1332687.13	Картометрический метод	5.00	-
353	425751.93	1332699.55	Картометрический метод	5.00	-
354	425751.10	1332700.43	Аналитический метод	0.30	-
355	425746.75	1332705.25	Картометрический метод	5.00	-
356	425779.56	1332736.09	Картометрический метод	5.00	-
357	425830.10	1332791.70	Картометрический метод	5.00	-
358	425826.46	1332796.21	Картометрический метод	5.00	-
359	425826.38	1332796.31	Картометрический метод	5.00	-
360	425844.10	1332808.00	Картометрический метод	5.00	-
361	425850.95	1332811.13	Картометрический метод	5.00	-
362	425847.54	1332815.76	Картометрический метод	5.00	-
363	425873.30	1332837.22	Картометрический метод	5.00	-

3. Сведения о характерных точках части (частей) границы объекта

Обозначение характерных точек части границы	Координаты, м		Метод определения координат характерной точки	Средняя квадратическая погрешность положения характерной точки (Mt), м	Описание обозначения точки на местности (при наличии)
	X	Y			
1	2	3	4	5	6
364	425875.13	1332835.75	Аналитический метод	0.20	-
365	425889.17	1332844.96	Аналитический метод	0.20	-
366	425897.08	1332835.17	Аналитический метод	0.20	-
367	425914.91	1332846.29	Картометрический метод	5.00	-
368	425925.42	1332832.17	Картометрический метод	5.00	-
369	425954.18	1332858.68	Картометрический метод	5.00	-
370	425937.58	1332881.16	Картометрический метод	5.00	-
371	425937.56	1332881.19	Картометрический метод	5.00	-
372	425948.08	1332889.32	Картометрический метод	5.00	-
373	425947.59	1332890.03	Аналитический метод	0.60	-
374	425955.82	1332905.57	Аналитический метод	0.60	-
375	425975.66	1332880.01	Картометрический метод	5.00	-
376	425994.79	1332894.25	Картометрический метод	5.00	-
377	425992.61	1332905.58	Картометрический метод	5.00	-
378	425990.98	1332907.89	Аналитический метод	0.10	-
379	426006.08	1332918.49	Аналитический метод	0.10	-
380	426006.32	1332918.18	Картометрический метод	5.00	-
381	426007.81	1332919.22	Картометрический метод	5.00	-
382	426013.15	1332922.81	Картометрический метод	5.00	-
383	426047.42	1332946.56	Картометрический метод	5.00	-
384	426045.54	1332949.04	Аналитический метод	0.20	-
385	426046.64	1332949.70	Картометрический метод	5.00	-
386	426044.10	1332955.30	Картометрический метод	5.00	-
387	426049.69	1332957.72	Картометрический метод	5.00	-
388	426060.33	1332953.38	Картометрический метод	5.00	-

3. Сведения о характерных точках части (частей) границы объекта

Обозначение характерных точек части границы	Координаты, м		Метод определения координат характерной точки	Средняя квадратическая погрешность положения характерной точки (Mt), м	Описание обозначения точки на местности (при наличии)
	X	Y			
1	2	3	4	5	6
389	426061.09	1332953.54	Картометрический метод	5.00	-
390	426065.88	1332954.96	Картометрический метод	5.00	-
391	426067.44	1332955.42	Картометрический метод	5.00	-
392	426077.56	1332960.75	Картометрический метод	5.00	-
393	426085.00	1332949.34	Картометрический метод	5.00	-
394	426086.33	1332950.29	Картометрический метод	5.00	-
395	426131.41	1332983.66	Картометрический метод	5.00	-
396	426121.74	1332995.10	Картометрический метод	5.00	-
397	426122.09	1332995.40	Картометрический метод	5.00	-
398	426121.45	1332996.22	Картометрический метод	5.00	-
399	426139.74	1333012.33	Картометрический метод	5.00	-
400	426151.54	1332998.52	Картометрический метод	5.00	-
401	426152.40	1332999.20	Картометрический метод	5.00	-
402	426147.94	1333004.53	Картометрический метод	5.00	-
403	426147.96	1333004.55	Картометрический метод	5.00	-
404	426165.88	1333019.44	Картометрический метод	5.00	-
405	426168.23	1333016.39	Картометрический метод	5.00	-
406	426186.57	1333029.96	Картометрический метод	5.00	-
407	426188.97	1333032.09	Картометрический метод	5.00	-
408	426200.56	1333046.19	Картометрический метод	5.00	-
409	426202.65	1333043.43	Картометрический метод	5.00	-
410	426203.38	1333043.98	Картометрический метод	5.00	-
411	426203.38	1333048.47	Картометрический метод	5.00	-
412	426203.50	1333054.73	Картометрический метод	5.00	-
413	426196.99	1333063.69	Аналитический метод	0.10	-

3. Сведения о характерных точках части (частей) границы объекта					
Обозначение характерных точек части границы	**Координаты, м**		**Метод определения координат характерной точки**	**Средняя квадратическая погрешность положения характерной точки (Mt), м**	**Описание обозначения точки на местности (при наличии)**
	X	**Y**			
1	**2**	**3**	**4**	**5**	**6**
414	426214.42	1333074.98	Аналитический метод	0.10	-
415	426229.74	1333087.83	Картометрический метод	5.00	-
416	426236.21	1333079.85	Аналитический метод	0.10	-
417	426250.88	1333094.71	Аналитический метод	0.10	-
418	426245.27	1333101.99	Картометрический метод	5.00	-
419	426244.85	1333103.68	Картометрический метод	5.00	-
420	426259.54	1333114.76	Картометрический метод	5.00	-
421	426257.38	1333134.91	Картометрический метод	5.00	-
422	426272.90	1333150.50	Картометрический метод	5.00	-
423	426273.52	1333151.04	Картометрический метод	5.00	-
424	426293.24	1333168.20	Картометрический метод	5.00	-
425	426304.19	1333177.72	Картометрический метод	5.00	-
426	426323.84	1333183.25	Картометрический метод	5.00	-
427	426324.33	1333182.63	Картометрический метод	5.00	-
428	426329.39	1333176.41	Картометрический метод	5.00	-
429	426329.69	1333176.62	Картометрический метод	5.00	-
430	426351.91	1333193.07	Картометрический метод	5.00	-
431	426374.80	1333208.20	Картометрический метод	5.00	-
432	426445.69	1333263.91	Картометрический метод	5.00	-
433	426459.94	1333286.94	Картометрический метод	5.00	-
434	426470.77	1333301.59	Картометрический метод	5.00	-
435	426471.00	1333303.38	Картометрический метод	5.00	-
436	426448.83	1333317.54	Картометрический метод	5.00	-
437	426447.02	1333315.94	Картометрический метод	5.00	-
438	426436.99	1333307.06	Картометрический метод	5.00	-

3. Сведения о характерных точках части (частей) границы объекта					
Обозначение характерных точек части границы	**Координаты, м**		**Метод определения координат характерной точки**	**Средняя квадратическая погрешность положения характерной точки (Mt), м**	**Описание обозначения точки на местности (при наличии)**
	X	**Y**			
1	**2**	**3**	**4**	**5**	**6**
439	426434.04	1333304.45	Картометрический метод	5.00	-
440	426426.07	1333300.91	Картометрический метод	5.00	-
441	426416.03	1333296.45	Картометрический метод	5.00	-
442	426397.68	1333289.11	Картометрический метод	5.00	-
443	426387.01	1333269.78	Картометрический метод	5.00	-
444	426382.50	1333250.22	Картометрический метод	5.00	-
445	426381.17	1333238.55	Картометрический метод	5.00	-
446	426377.59	1333236.86	Картометрический метод	5.00	-
447	426369.16	1333232.88	Картометрический метод	5.00	-
448	426354.82	1333235.89	Картометрический метод	5.00	-
449	426347.54	1333237.91	Картометрический метод	5.00	-
450	426344.60	1333238.73	Картометрический метод	5.00	-
451	426343.19	1333239.13	Картометрический метод	5.00	-
452	426341.49	1333239.60	Картометрический метод	5.00	-
453	426328.47	1333243.22	Картометрический метод	5.00	-
454	426327.27	1333243.22	Картометрический метод	5.00	-
455	426314.46	1333243.22	Картометрический метод	5.00	-
456	426303.20	1333226.88	Картометрический метод	5.00	-
457	426299.87	1333200.54	Картометрический метод	5.00	-
458	426293.87	1333190.87	Картометрический метод	5.00	-
459	426282.20	1333179.87	Картометрический метод	5.00	-
460	426269.19	1333159.53	Картометрический метод	5.00	-
461	426255.86	1333150.20	Картометрический метод	5.00	-
462	426238.29	1333144.53	Картометрический метод	5.00	-
463	426235.11	1333143.50	Картометрический метод	5.00	-

3. Сведения о характерных точках части (частей) границы объекта					
Обозначение характерных точек части границы	**Координаты, м**		**Метод определения координат характерной точки**	**Средняя квадратическая погрешность положения характерной точки (Mt), м**	**Описание обозначения точки на местности (при наличии)**
	X	**Y**			
1	**2**	**3**	**4**	**5**	**6**
464	426229.50	1333119.19	Картометрический метод	5.00	-
465	426214.37	1333092.66	Картометрический метод	5.00	-
466	426200.56	1333087.42	Картометрический метод	5.00	-
467	426199.99	1333087.20	Картометрический метод	5.00	-
468	426189.87	1333087.63	Картометрический метод	5.00	-
469	426181.82	1333087.98	Картометрический метод	5.00	-
470	426170.71	1333081.98	Картометрический метод	5.00	-
471	426170.71	1333060.91	Картометрический метод	5.00	-
472	426157.55	1333042.08	Картометрический метод	5.00	-
473	426154.16	1333042.69	Картометрический метод	5.00	-
474	426153.81	1333042.75	Картометрический метод	5.00	-
475	426145.69	1333037.88	Картометрический метод	5.00	-
476	426143.59	1333034.86	Картометрический метод	5.00	-
477	426131.35	1333028.92	Картометрический метод	5.00	-
478	426115.45	1333032.82	Картометрический метод	5.00	-
479	426102.68	1333035.09	Картометрический метод	5.00	-
480	426093.50	1333036.72	Картометрический метод	5.00	-
481	426086.28	1333034.69	Картометрический метод	5.00	-
482	426085.18	1333034.38	Картометрический метод	5.00	-
483	426080.64	1333020.34	Картометрический метод	5.00	-
484	426083.25	1333000.63	Картометрический метод	5.00	-
485	426086.25	1332992.53	Картометрический метод	5.00	-
486	426090.38	1332991.97	Картометрический метод	5.00	-
487	426096.69	1332996.88	Картометрический метод	5.00	-
488	426102.62	1332989.41	Картометрический метод	5.00	-

3. Сведения о характерных точках части (частей) границы объекта					
Обозначение характерных точек части границы	**Координаты, м**		**Метод определения координат характерной точки**	**Средняя квадратическая погрешность положения характерной точки (Mt), м**	**Описание обозначения точки на местности (при наличии)**
	X	**Y**			
1	**2**	**3**	**4**	**5**	**6**
489	426099.62	1332982.25	Картометрический метод	5.00	-
490	426095.32	1332982.83	Картометрический метод	5.00	-
491	426086.88	1332983.97	Картометрический метод	5.00	-
492	426081.44	1332977.75	Картометрический метод	5.00	-
493	426080.81	1332972.44	Картометрический метод	5.00	-
494	426079.14	1332972.64	Картометрический метод	5.00	-
495	426075.69	1332973.06	Картометрический метод	5.00	-
496	426070.69	1332967.94	Картометрический метод	5.00	-
497	426071.75	1332963.56	Картометрический метод	5.00	-
498	426059.31	1332963.41	Картометрический метод	5.00	-
499	426054.19	1332970.25	Картометрический метод	5.00	-
500	426049.50	1332967.94	Картометрический метод	5.00	-
501	426052.94	1332962.16	Картометрический метод	5.00	-
502	426050.62	1332960.78	Картометрический метод	5.00	-
503	426033.81	1332964.34	Картометрический метод	5.00	-
504	426025.12	1332957.12	Картометрический метод	5.00	-
505	426024.94	1332946.59	Картометрический метод	5.00	-
506	426008.12	1332935.25	Картометрический метод	5.00	-
507	425977.88	1332927.34	Картометрический метод	5.00	-
508	425965.56	1332920.50	Картометрический метод	5.00	-
509	425963.25	1332908.00	Картометрический метод	5.00	-
510	425952.81	1332904.62	Картометрический метод	5.00	-
511	425926.75	1332920.94	Картометрический метод	5.00	-
512	425918.31	1332919.03	Картометрический метод	5.00	-
513	425905.31	1332906.81	Картометрический метод	5.00	-

3. Сведения о характерных точках части (частей) границы объекта					
Обозначение характерных точек части границы	**Координаты, м**		**Метод определения координат характерной точки**	**Средняя квадратическая погрешность положения характерной точки (Mt), м**	**Описание обозначения точки на местности (при наличии)**
	X	**Y**			
1	**2**	**3**	**4**	**5**	**6**
514	425905.56	1332886.72	Картометрический метод	5.00	-
515	425901.50	1332881.56	Картометрический метод	5.00	-
516	425892.25	1332863.09	Картометрический метод	5.00	-
517	425867.00	1332843.81	Картометрический метод	5.00	-
518	425860.25	1332843.81	Картометрический метод	5.00	-
519	425832.26	1332859.56	Картометрический метод	5.00	-
520	425823.82	1332865.44	Картометрический метод	5.00	-
521	425819.79	1332865.76	Картометрический метод	5.00	-
522	425815.76	1332866.08	Картометрический метод	5.00	-
523	425809.16	1332854.14	Картометрический метод	5.00	-
524	425787.69	1332795.86	Картометрический метод	5.00	-
525	425783.14	1332783.38	Картометрический метод	5.00	-
526	425770.03	1332779.51	Картометрический метод	5.00	-
527	425767.25	1332778.69	Картометрический метод	5.00	-
528	425759.68	1332770.89	Картометрический метод	5.00	-
529	425749.08	1332753.73	Картометрический метод	5.00	-
530	425740.76	1332717.05	Картометрический метод	5.00	-
531	425718.81	1332686.62	Картометрический метод	5.00	-
532	425695.89	1332669.25	Картометрический метод	5.00	-
533	425676.42	1332649.95	Картометрический метод	5.00	-
534	425659.77	1332636.68	Картометрический метод	5.00	-
535	425653.46	1332633.25	Картометрический метод	5.00	-
536	425632.52	1332621.86	Картометрический метод	5.00	-
537	425612.85	1332603.91	Картометрический метод	5.00	-
538	425591.22	1332599.47	Картометрический метод	5.00	-

3. Сведения о характерных точках части (частей) границы объекта

Обозначение характерных точек части границы	Координаты, м		Метод определения координат характерной точки	Средняя квадратическая погрешность положения характерной точки (Mt), м	Описание обозначения точки на местности (при наличии)
	X	Y			
1	2	3	4	5	6
539	425575.32	1332607.28	Картометрический метод	5.00	-
540	425567.75	1332614.30	Картометрический метод	5.00	-
541	425564.21	1332614.30	Картометрический метод	5.00	-
542	425560.94	1332614.30	Картометрический метод	5.00	-
543	425550.34	1332600.25	Картометрический метод	5.00	-
544	425540.50	1332569.04	Картометрический метод	5.00	-
545	425517.81	1332533.95	Картометрический метод	5.00	-
546	425517.76	1332533.96	Картометрический метод	5.00	-
547	425510.25	1332535.62	Картометрический метод	5.00	-
318	425517.59	1332524.96	Картометрический метод	5.00	-

Раздел 3

Сведения о местоположении измененных (уточненных) границ объекта

1. Система координат -

2. Сведения о характерных точках границ объекта

Обозначение характерных точек границ	Существующие координаты, м		Измененные (уточненные) координаты, м		Метод определения координат характерной точки	Средняя квадратическая погрешность положения характерной точки (Mt), м	Описание обозначения точки на местности (при наличии)
	X	Y	X	Y			
1	2	3	4	5	6	7	8
-	-	-	-	-	-	-	

3. Сведения о характерных точках части (частей) границы объекта

Обозначение характерных точек части границы	Существующие координаты, м		Измененные (уточненные) координаты, м		Метод определения координат характерной точки	Средняя квадратическая погрешность положения характерной точки (Mt), м	Описание обозначения точки на местности (при наличии)
	X	Y	X	Y			
1	2	3	4	5	6	7	8
-	-	-	-	-	-	-	

Текстовое описание местоположения границ населенных пунктов, территориальных зон


Прохождение границы		Описание прохождения границы
от точки	до точки	
1	2	3
-	-	-

Раздел 4

Зона природного ландшафта,скверов,парков

(наименование объекта)

План границ объекта

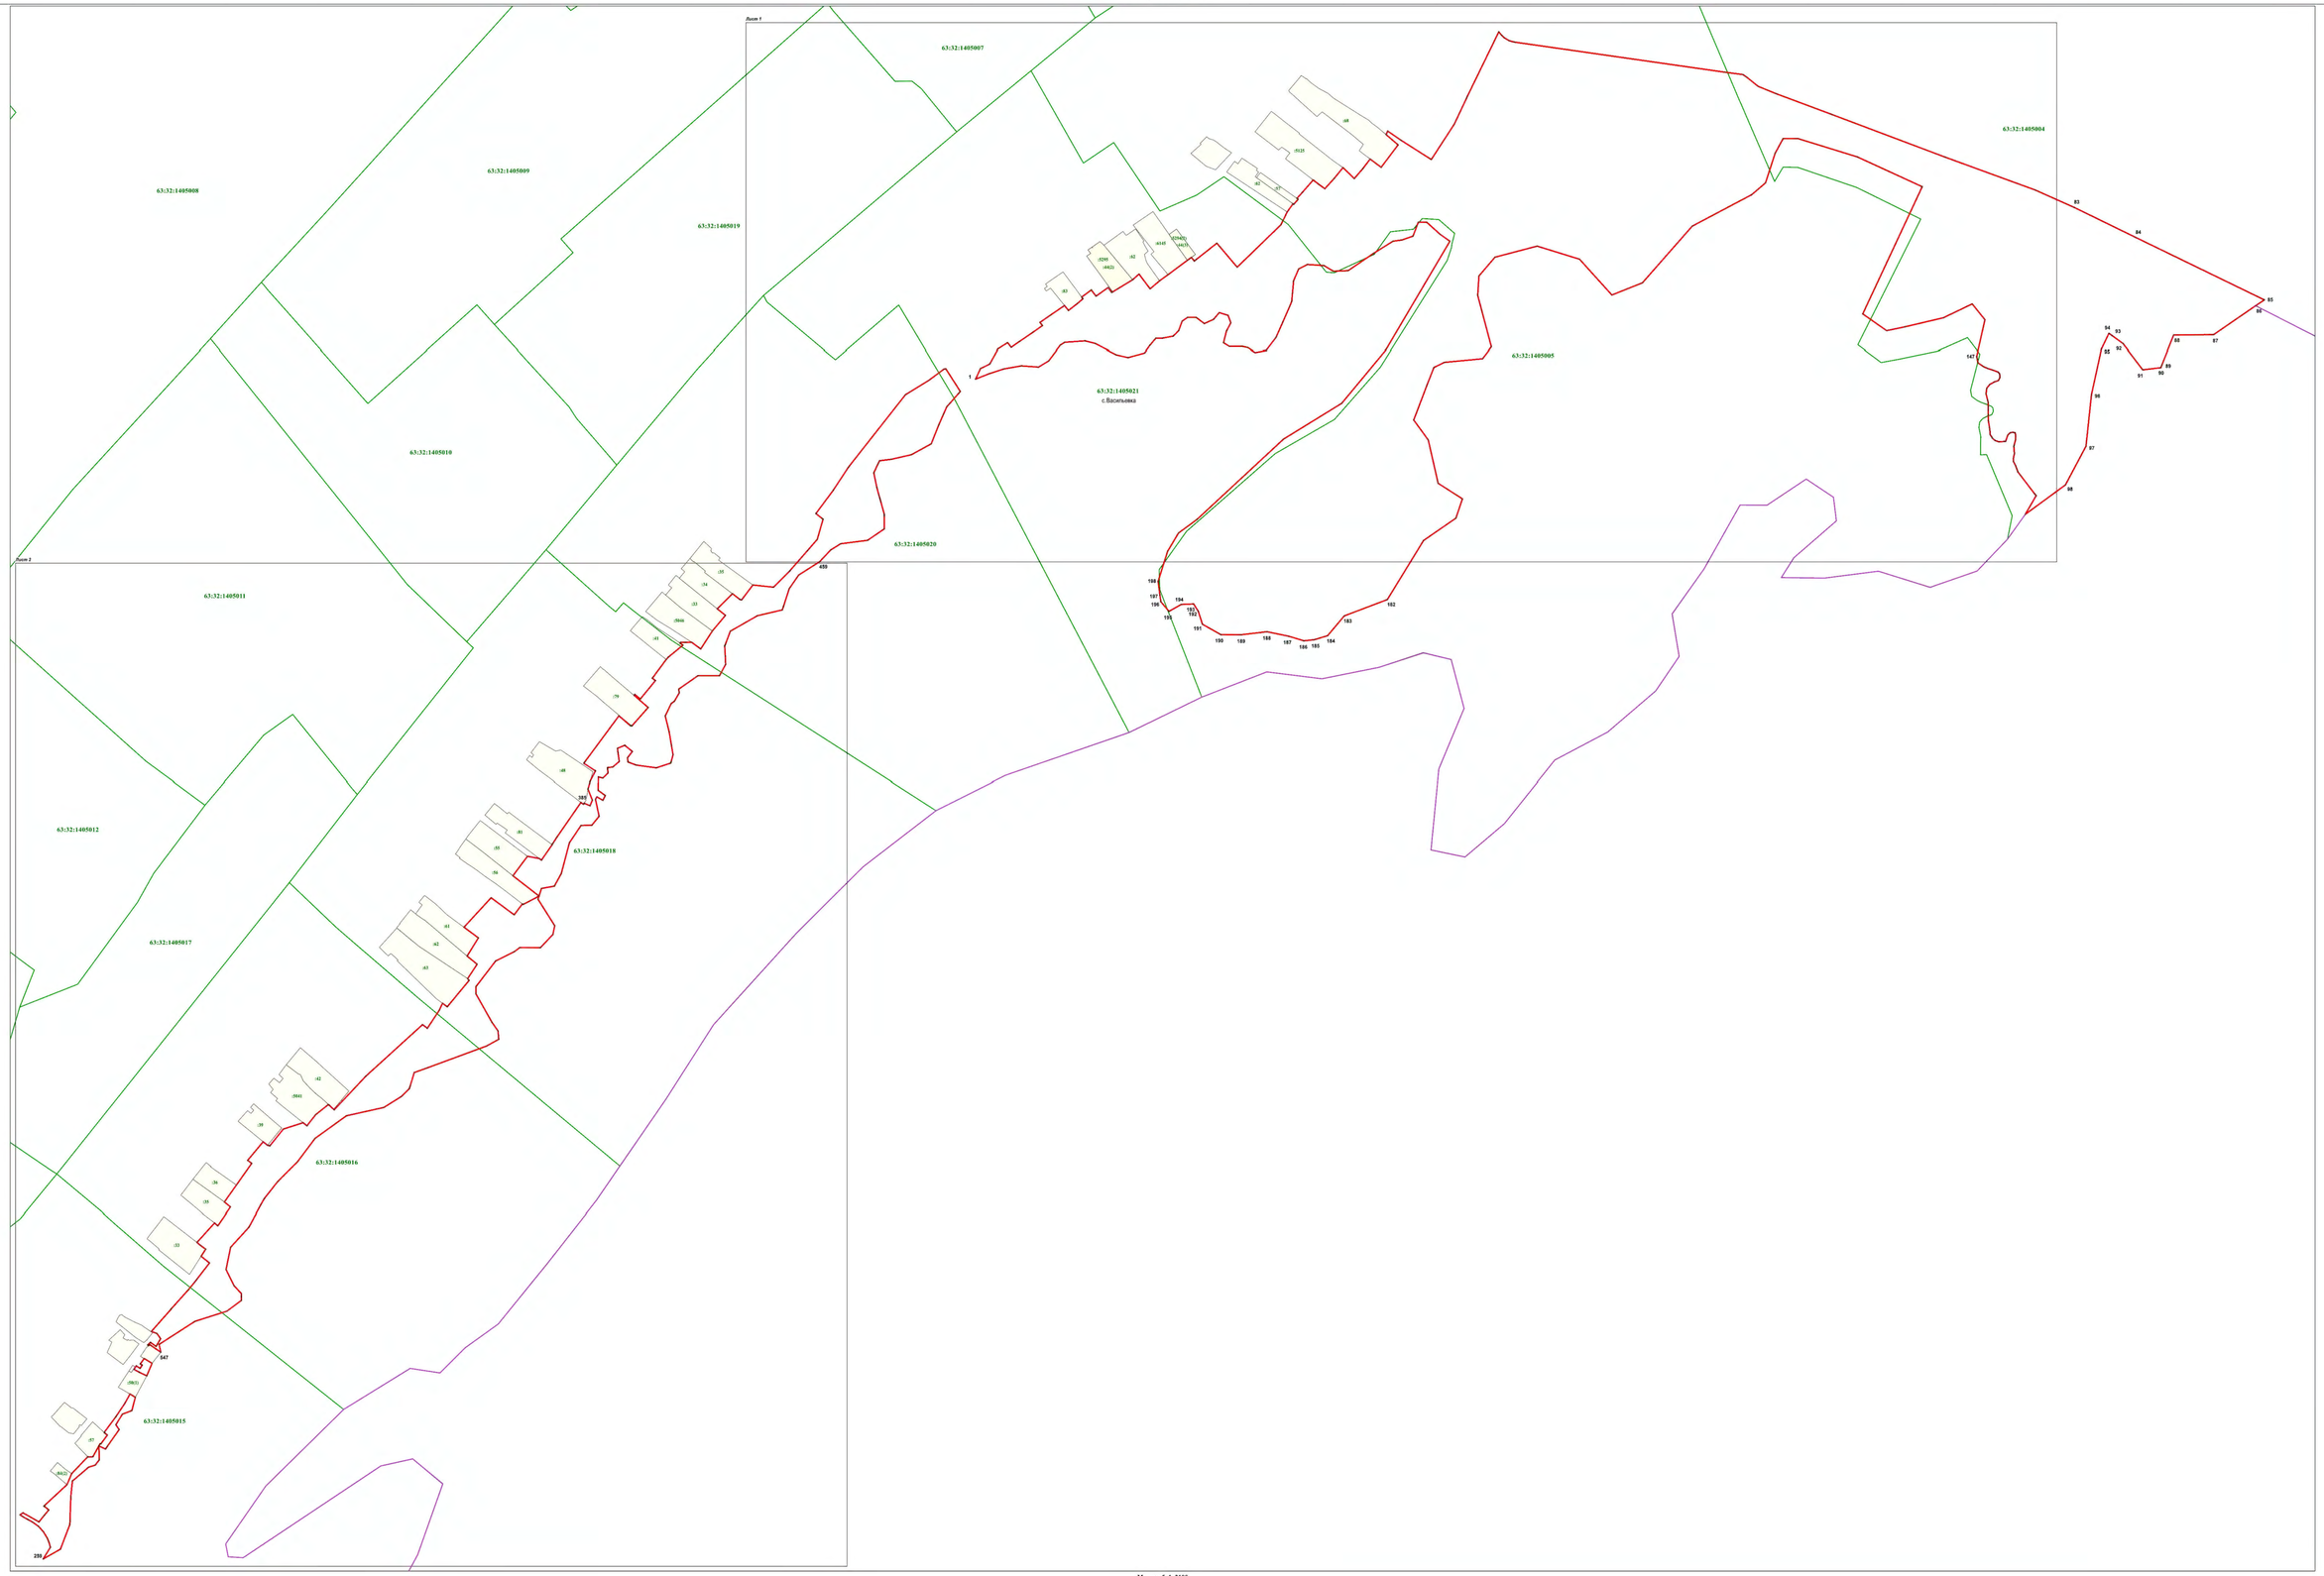

Масштаб 1:2100

Используемые условные знаки и обозначения:

,1	- характерная точка границы
	- граница территориальной зоны
	- граница населённого пункта
	- граница кадастрового квартала
:81	- земельный участок, кадастровый номер
63:32:1403001	- подпись кадастрового квартала
с.Васильевка	- наименование населённого пункта

Подпись кадастрового инженера_____

Дата 26.12.2022

Место для оттиска печати (при наличии),под.составленного описание местоположения границ объекта


Раздел 4

Зона природного ландшафта,скверов,парков

(наименование объекта)

План границ объекта

Лист 1

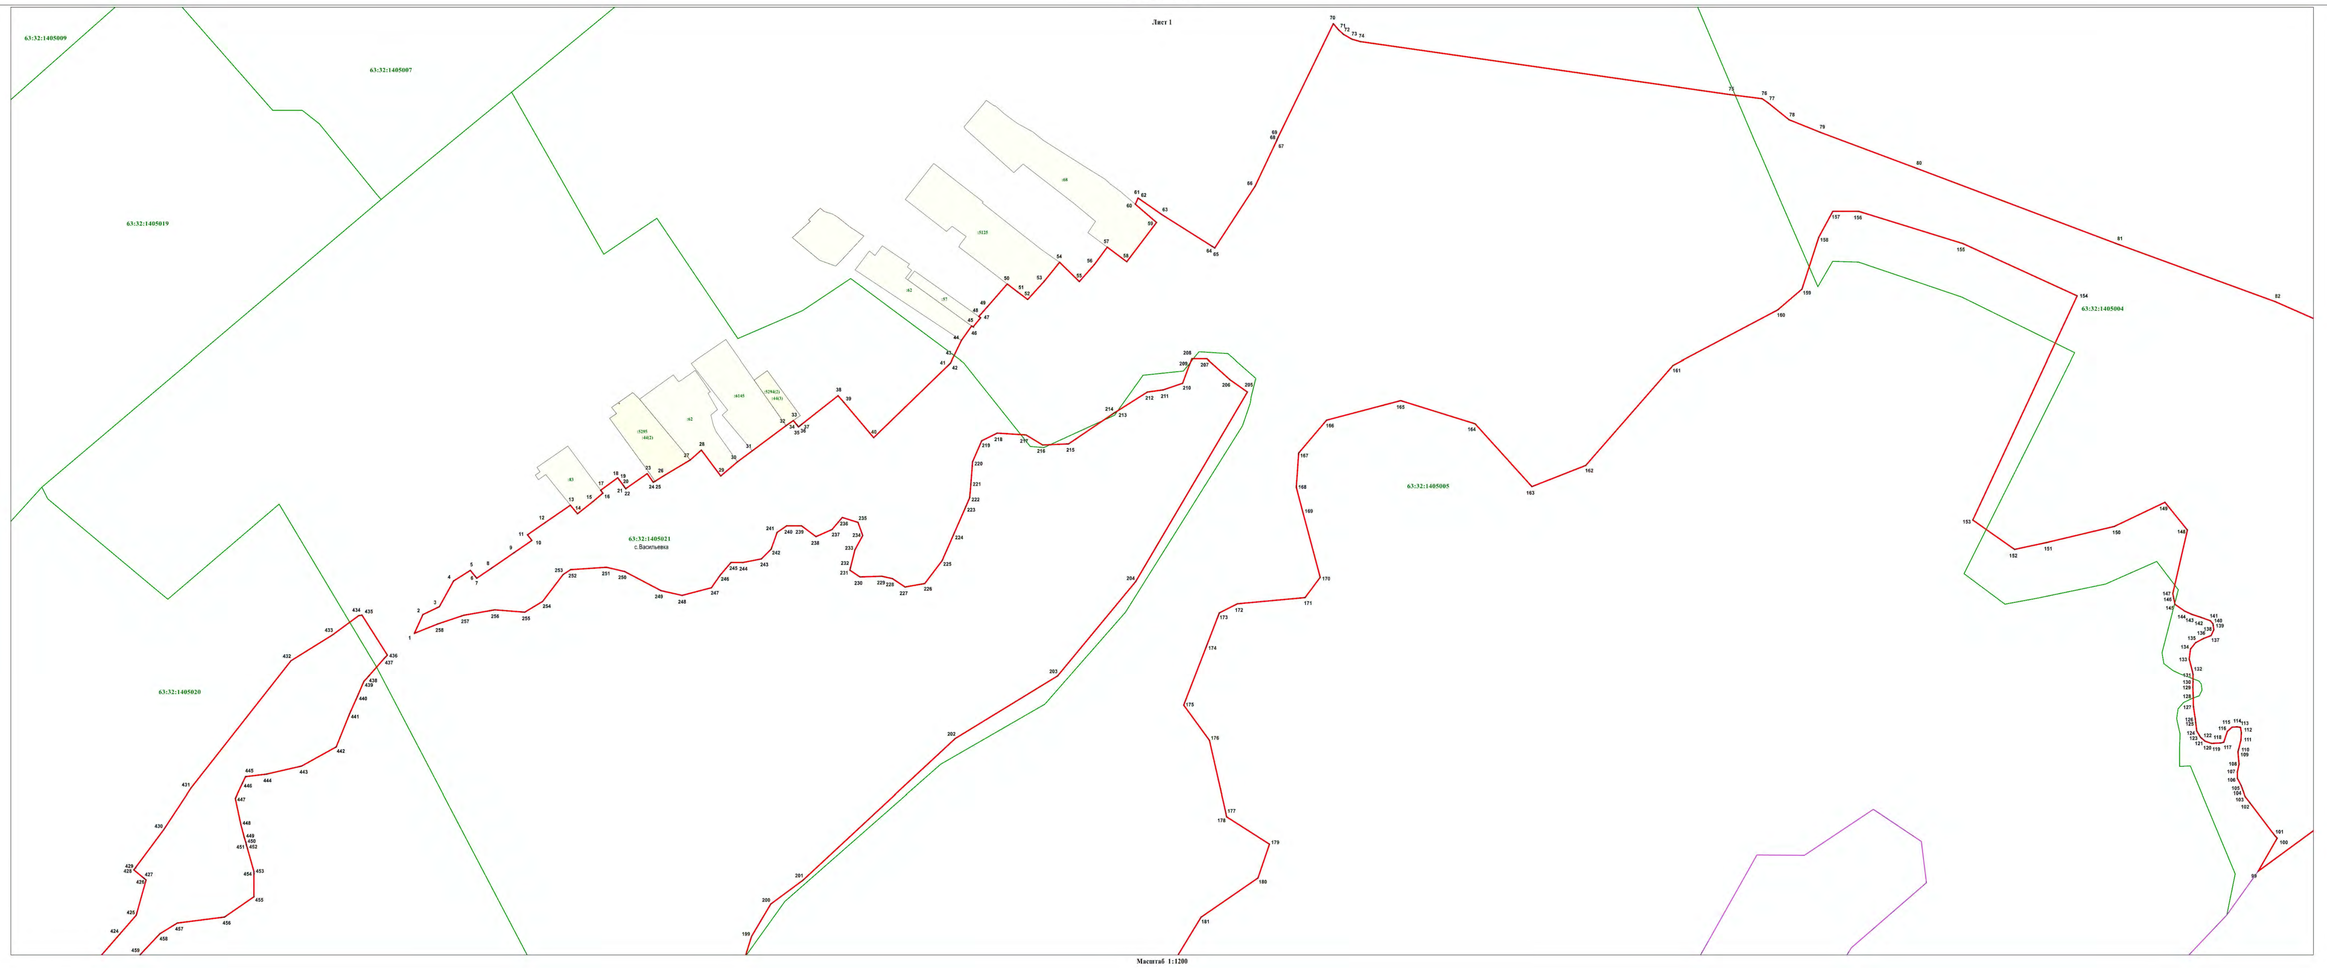

Масштаб 1:1200

Используемые условные знаки и обозначения:

,1	- характерная точка границы
	- граница территориальной зоны
	- граница населённого пункта
	- граница кадастрового квартала
:83	- земельный участок, кадастровый номер
63:32:1403001	- подпись кадастрового квартала
с.Васильевка	- наименование населённого пункта

Подпись кадастрового инженера _____ ДЕНИСОВА ЕКАТЕРИНА ВЛАДИМИРОВНА

Дата 26.12.2022

Место для оттиска печати (при наличии) (под.составившего схему, чертеж, карту зон границ) объекта


Раздел 4

Зона природного ландшафта,скверов,парков

(наименование объекта)

План границ объекта

Лист 2

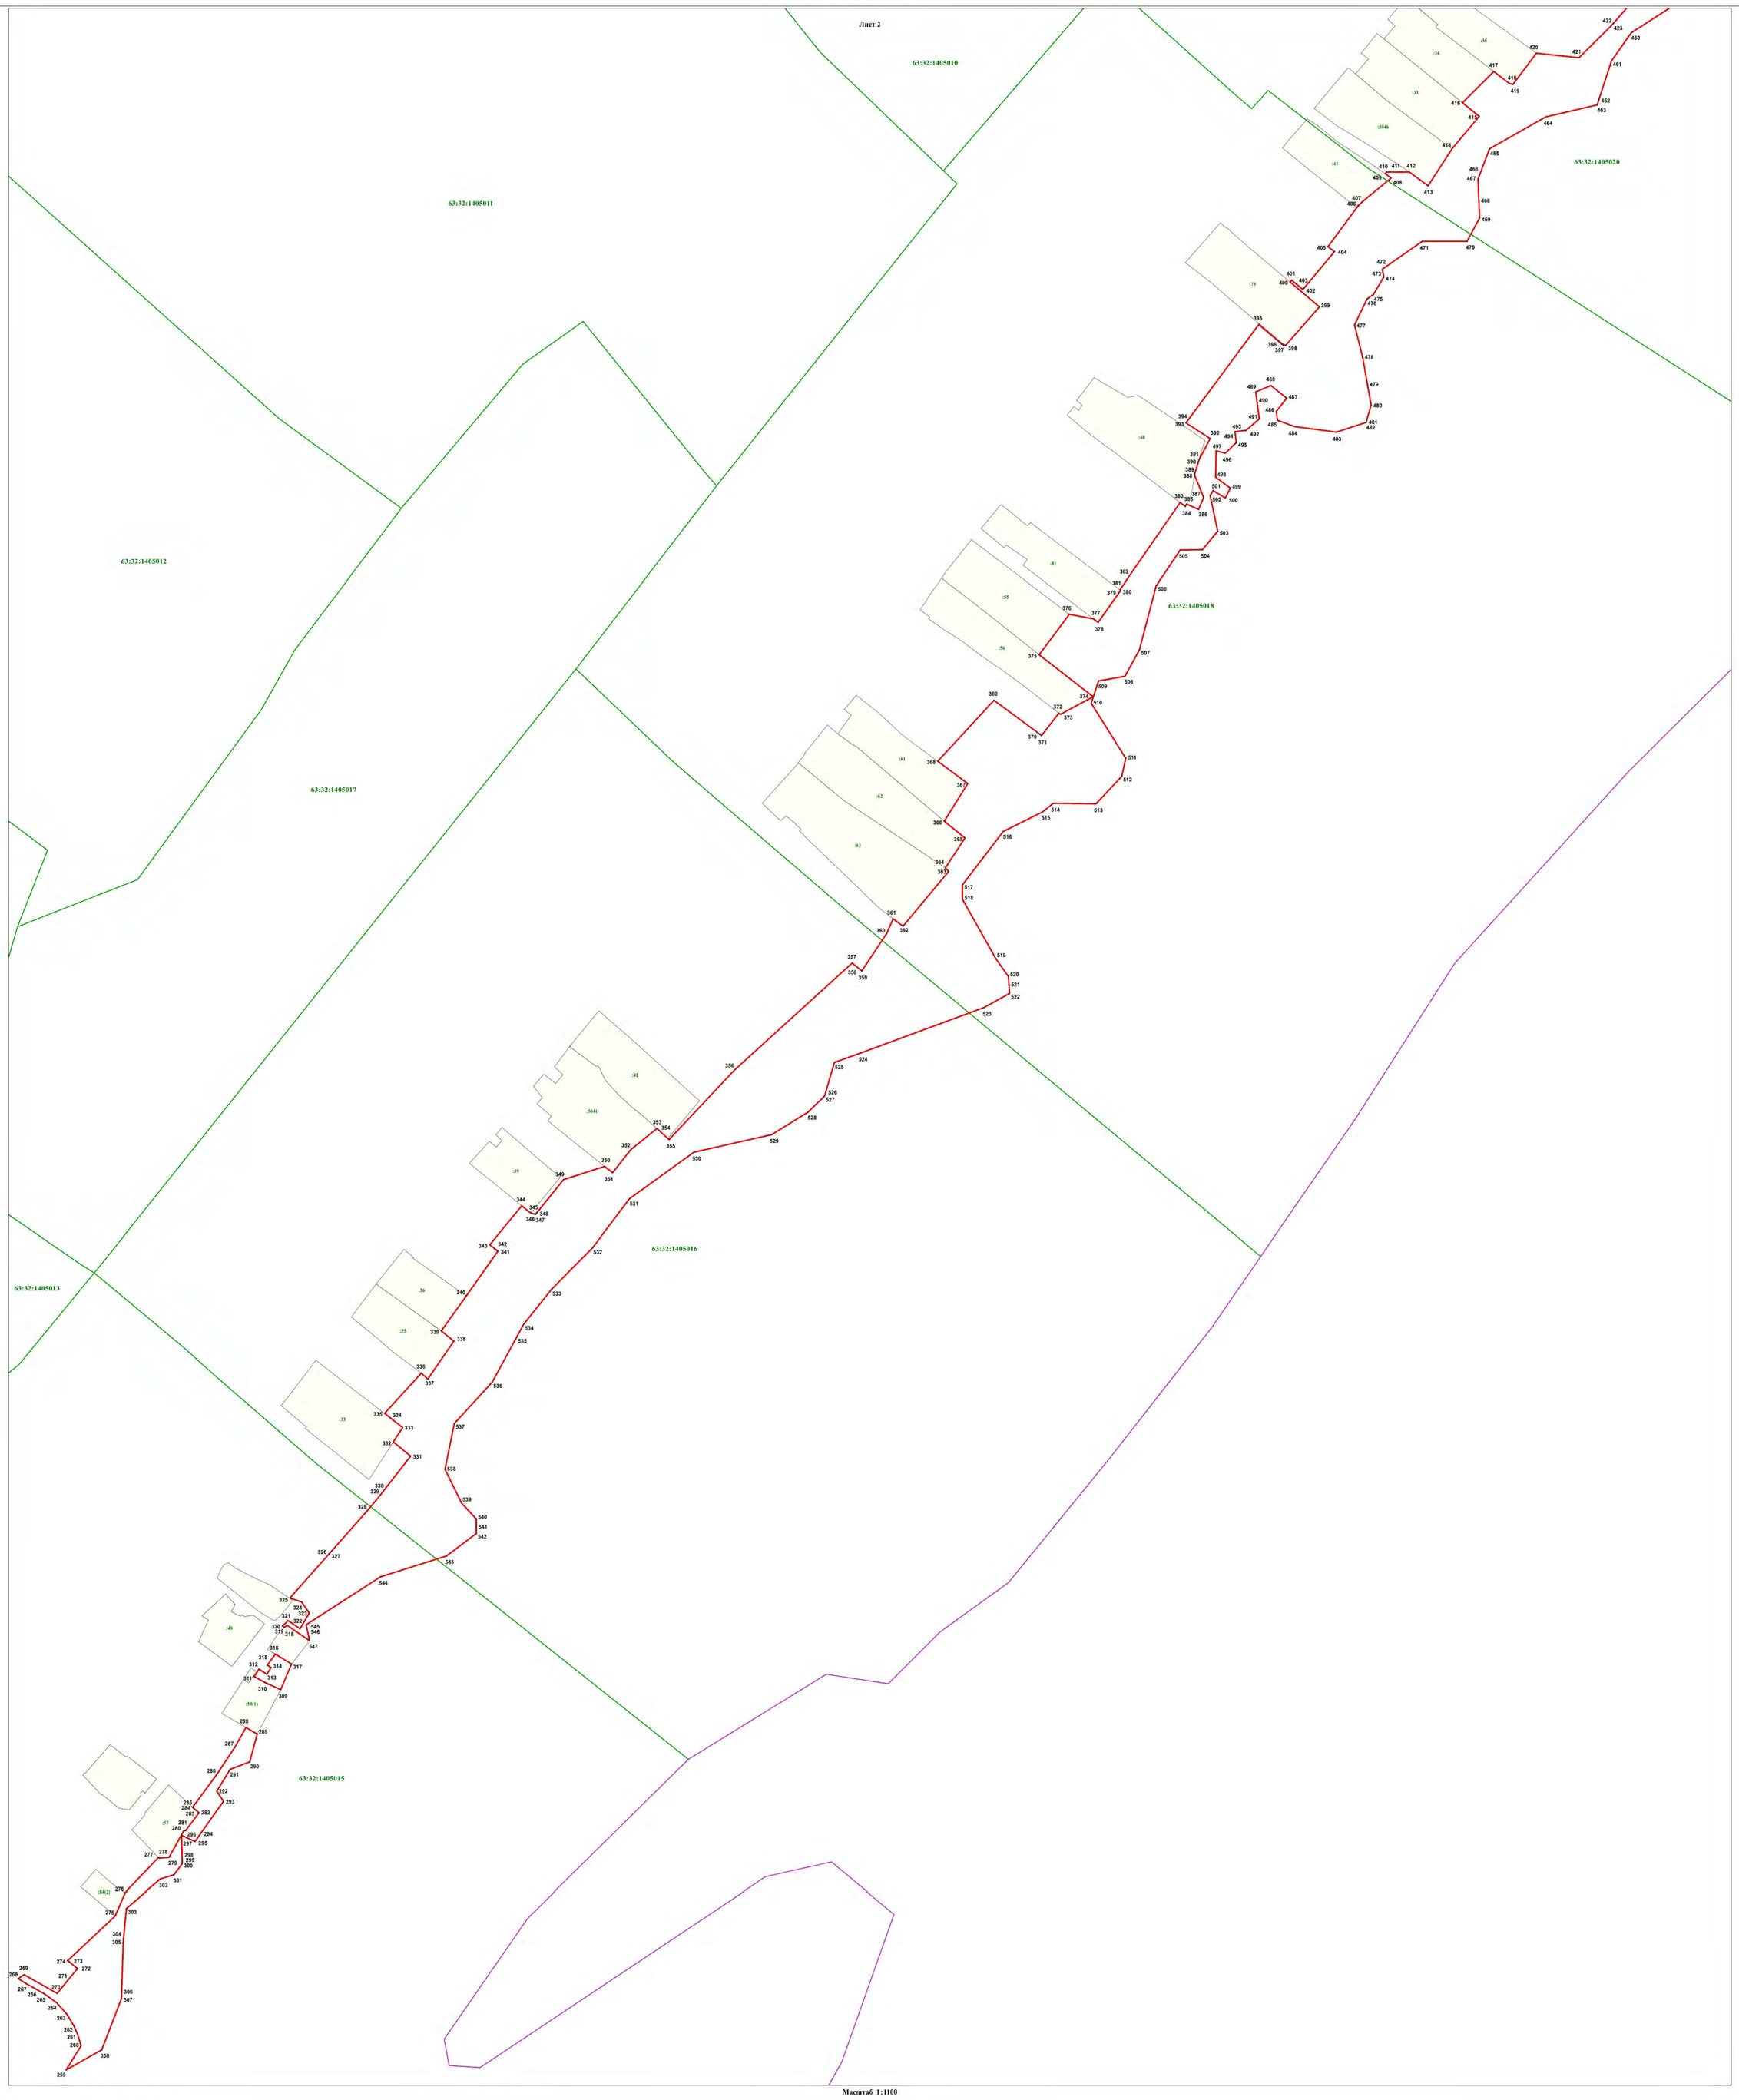

Масштаб 1:1100

Используемые условные знаки и обозначения:

259 - характерная точка границы

- граница территориальной зоны

- граница населённого пункта

- граница кадастрового квартала

:84(2) - земельный участок, кадастровый номер

63:32:1403001 - подпись кадастрового квартала

Подпись кадастрового инженера _____ /В.Л.Кадырова/

Дата 26.12.2022

Место для оттиска печати (при наличии) для составления текстового описания местоположения границ объекта

Описание местоположения границ

Зона огородничества и садоводства

(наименование объекта, местоположение границ которого описано (далее - объект))

Раздел 1

Сведения об объекте

№ п/п	Характеристики объекта	Описание характеристик
1	2	3
1.	Местоположение объекта	Самарская область, район Ставропольский, сельское поселение Васильевка, село Васильевка
2.	Площадь объекта +/- величина погрешности определения площади (Р +/- Дельта Р)	252600 кв.м. +/- 4398 кв.м.
3.	Иные характеристики объекта	-

Раздел 2

Сведения о местоположении границ объекта

1. Система координат МСК-63, зона 1

2. Сведения о характерных точках границ объекта

Обозначение характерных точек границ	Координаты, м		Метод определения координат характерной точки	Средняя квадратическая погрешность положения характерной точки (Mt), м	Описание обозначения точки на местности (при наличии)
	X	Y			
1	2	3	4	5	6
-	-	-	-	-	

3. Сведения о характерных точках части (частей) границы объекта

Обозначение характерных точек части границы	Координаты, м		Метод определения координат характерной точки	Средняя квадратическая погрешность положения характерной точки (Mt), м	Описание обозначения точки на местности (при наличии)
	X	Y			
1	2	3	4	5	6
Часть 1					
1	427545.53	1334268.71	Аналитический метод	0.10	-
2	427530.97	1334273.43	Аналитический метод	0.10	-
3	427518.11	1334283.52	Аналитический метод	0.10	-
4	427494.48	1334292.47	Аналитический метод	0.10	-
5	427477.55	1334305.98	Аналитический метод	0.10	-
6	427456.37	1334318.79	Аналитический метод	0.10	-
7	427442.41	1334330.82	Аналитический метод	0.10	-
8	427430.10	1334346.06	Аналитический метод	0.10	-
9	427418.32	1334359.39	Аналитический метод	0.10	-
10	427408.08	1334372.34	Аналитический метод	0.10	-
11	427394.68	1334387.93	Аналитический метод	0.10	-
12	427386.91	1334398.99	Аналитический метод	0.10	-
13	427383.97	1334403.67	Аналитический метод	0.10	-
14	427364.27	1334428.43	Аналитический метод	0.10	-
15	427356.43	1334424.98	Аналитический метод	0.10	-
16	427350.83	1334435.48	Аналитический метод	0.10	-

3. Сведения о характерных точках части (частей) границы объекта

Обозначение характерных точек части границы	Координаты, м		Метод определения координат характерной точки	Средняя квадратическая погрешность положения характерной точки (Mt), м	Описание обозначения точки на местности (при наличии)
	X	Y			
1	2	3	4	5	6
17	427319.11	1334415.99	Аналитический метод	0.10	-
18	427311.31	1334411.19	Аналитический метод	0.10	-
19	427289.85	1334402.02	Аналитический метод	0.10	-
20	427276.95	1334398.55	Аналитический метод	0.10	-
21	427272.88	1334398.23	Аналитический метод	0.10	-
22	427246.02	1334396.20	Аналитический метод	0.10	-
23	427229.79	1334389.98	Аналитический метод	0.10	-
24	427222.14	1334383.69	Аналитический метод	0.10	-
25	427207.83	1334373.81	Аналитический метод	0.10	-
26	427185.71	1334358.53	Аналитический метод	0.10	-
27	427171.60	1334344.58	Аналитический метод	0.10	-
28	427162.43	1334328.97	Аналитический метод	0.10	-
29	427153.71	1334305.59	Аналитический метод	0.10	-
30	427144.47	1334296.10	Аналитический метод	0.10	-
31	427071.07	1334220.74	Аналитический метод	0.10	-
32	427062.88	1334212.40	Аналитический метод	0.10	-
33	427028.45	1334175.65	Аналитический метод	0.10	-
34	426998.67	1334144.05	Аналитический метод	0.10	-
35	426969.25	1334112.44	Аналитический метод	0.10	-
36	426938.39	1334081.90	Аналитический метод	0.10	-
37	426908.65	1334049.47	Аналитический метод	0.10	-
38	426899.90	1334056.32	Аналитический метод	0.10	-
39	426877.97	1334075.58	Аналитический метод	0.10	-
40	426860.65	1334086.33	Аналитический метод	0.10	-
41	426847.68	1334094.38	Аналитический метод	0.10	-

3. Сведения о характерных точках части (частей) границы объекта					
Обозначение характерных точек части границы	**Координаты, м**		**Метод определения координат характерной точки**	**Средняя квадратическая погрешность положения характерной точки (Mt), м**	**Описание обозначения точки на местности (при наличии)**
	X	**Y**			
1	**2**	**3**	**4**	**5**	**6**
42	426844.75	1334096.20	Аналитический метод	0.10	-
43	426832.51	1334103.80	Аналитический метод	0.10	-
44	426819.41	1334112.03	Аналитический метод	0.10	-
45	426818.16	1334114.78	Аналитический метод	0.10	-
46	426812.68	1334127.20	Аналитический метод	0.10	-
47	426801.64	1334143.09	Аналитический метод	0.10	-
48	426788.04	1334170.84	Аналитический метод	0.10	-
49	426786.22	1334174.56	Аналитический метод	0.10	-
50	426780.08	1334221.43	Аналитический метод	0.10	-
51	426767.58	1334260.64	Аналитический метод	0.10	-
52	426751.45	1334308.46	Аналитический метод	0.10	-
53	426747.51	1334325.05	Аналитический метод	0.10	-
54	426744.27	1334331.98	Аналитический метод	0.10	-
55	426743.52	1334348.17	Аналитический метод	0.10	-
56	426743.03	1334358.73	Аналитический метод	0.10	-
57	426740.42	1334366.87	Аналитический метод	0.10	-
58	426800.01	1334458.03	Аналитический метод	0.10	-
59	426827.24	1334501.99	Аналитический метод	0.10	-
60	426844.17	1334490.40	Аналитический метод	0.10	-
61	426846.40	1334488.84	Аналитический метод	0.10	-
62	426877.90	1334458.26	Аналитический метод	0.10	-
63	426879.72	1334460.12	Аналитический метод	0.10	-
64	426881.40	1334461.83	Аналитический метод	0.10	-
65	426887.38	1334455.93	Аналитический метод	0.10	-
66	426890.25	1334452.53	Аналитический метод	0.10	-

3. Сведения о характерных точках части (частей) границы объекта

Обозначение характерных точек части границы	Координаты, м		Метод определения координат характерной точки	Средняя квадратическая погрешность положения характерной точки (Mt), м	Описание обозначения точки на местности (при наличии)
	X	Y			
1	2	3	4	5	6
67	426904.76	1334436.76	Аналитический метод	0.10	-
68	426908.77	1334436.67	Аналитический метод	0.10	-
69	426920.27	1334448.17	Аналитический метод	0.10	-
70	426928.01	1334456.08	Аналитический метод	0.10	-
71	426935.51	1334462.63	Аналитический метод	0.10	-
72	427011.70	1334524.94	Аналитический метод	0.10	-
73	427018.23	1334524.79	Аналитический метод	0.10	-
74	427021.92	1334524.44	Аналитический метод	0.10	-
75	427089.16	1334590.55	Аналитический метод	0.10	-
76	427094.07	1334585.56	Аналитический метод	0.10	-
77	427109.91	1334569.44	Аналитический метод	0.10	-
78	427125.33	1334553.75	Аналитический метод	0.10	-
79	427185.60	1334488.09	Аналитический метод	0.10	-
80	427158.50	1334462.96	Аналитический метод	0.10	-
81	427153.52	1334458.04	Аналитический метод	0.10	-
82	427168.99	1334442.27	Аналитический метод	0.10	-
83	427184.50	1334426.53	Аналитический метод	0.10	-
84	427183.88	1334364.18	Аналитический метод	0.10	-
85	427209.84	1334382.89	Аналитический метод	0.10	-
86	427223.91	1334393.03	Аналитический метод	0.10	-
87	427229.21	1334396.05	Аналитический метод	0.10	-
88	427244.68	1334402.88	Аналитический метод	0.10	-
89	427273.30	1334405.12	Аналитический метод	0.10	-
90	427275.46	1334405.30	Аналитический метод	0.10	-
91	427286.28	1334409.95	Аналитический метод	0.10	-

3. Сведения о характерных точках части (частей) границы объекта					
Обозначение характерных точек части границы	**Координаты, м**		**Метод определения координат характерной точки**	**Средняя квадратическая погрешность положения характерной точки (Mt), м**	**Описание обозначения точки на местности (при наличии)**
	X	**Y**			
1	**2**	**3**	**4**	**5**	**6**
92	427297.11	1334414.61	Аналитический метод	0.10	-
93	427306.41	1334418.42	Аналитический метод	0.10	-
94	427319.75	1334426.62	Аналитический метод	0.10	-
95	427349.11	1334444.72	Аналитический метод	0.10	-
96	427352.37	1334445.90	Аналитический метод	0.10	-
97	427348.34	1334451.34	Аналитический метод	0.10	-
98	427343.15	1334463.24	Аналитический метод	0.10	-
99	427339.97	1334472.62	Аналитический метод	0.10	-
100	427334.50	1334489.84	Аналитический метод	0.10	-
101	427319.53	1334520.29	Аналитический метод	0.10	-
102	427315.98	1334534.83	Аналитический метод	0.10	-
103	427299.06	1334563.09	Аналитический метод	0.10	-
104	427292.68	1334569.61	Аналитический метод	0.10	-
105	427268.67	1334606.65	Аналитический метод	0.10	-
106	427254.62	1334630.09	Аналитический метод	0.10	-
107	427246.84	1334649.30	Аналитический метод	0.10	-
108	427240.17	1334656.24	Аналитический метод	0.10	-
109	427234.36	1334663.53	Аналитический метод	0.10	-
110	427225.64	1334681.13	Аналитический метод	0.10	-
111	427203.83	1334706.35	Аналитический метод	0.10	-
112	427197.00	1334714.32	Аналитический метод	0.10	-
113	427190.13	1334709.76	Аналитический метод	0.10	-
114	427176.85	1334700.98	Аналитический метод	0.10	-
115	427171.21	1334711.84	Аналитический метод	0.10	-
116	427156.18	1334739.35	Аналитический метод	0.10	-

3. Сведения о характерных точках части (частей) границы объекта					
Обозначение характерных точек части границы	**Координаты, м**		**Метод определения координат характерной точки**	**Средняя квадратическая погрешность положения характерной точки (Mt), м**	**Описание обозначения точки на местности (при наличии)**
	X	**Y**			
1	**2**	**3**	**4**	**5**	**6**
117	427182.68	1334755.58	Аналитический метод	0.10	-
118	427182.15	1334756.64	Аналитический метод	0.10	-
119	427189.84	1334762.43	Аналитический метод	0.10	-
120	427213.32	1334781.47	Аналитический метод	0.10	-
121	427217.04	1334783.08	Аналитический метод	0.10	-
122	427224.86	1334784.82	Аналитический метод	0.10	-
123	427229.21	1334786.36	Аналитический метод	0.10	-
124	427234.40	1334788.18	Аналитический метод	0.10	-
125	427247.10	1334794.78	Аналитический метод	0.10	-
126	427250.00	1334794.11	Аналитический метод	0.10	-
127	427259.00	1334782.79	Аналитический метод	0.10	-
128	427280.78	1334790.75	Аналитический метод	0.10	-
129	427297.21	1334794.62	Аналитический метод	0.10	-
130	427296.68	1334795.36	Аналитический метод	0.10	-
131	427300.31	1334802.55	Аналитический метод	0.10	-
132	427303.96	1334802.82	Аналитический метод	0.10	-
133	427307.88	1334803.29	Аналитический метод	0.10	-
134	427309.79	1334803.65	Аналитический метод	0.10	-
135	427312.10	1334804.17	Аналитический метод	0.10	-
136	427312.41	1334804.25	Аналитический метод	0.10	-
137	427308.41	1334809.62	Аналитический метод	0.10	-
138	427326.61	1334820.62	Аналитический метод	0.10	-
139	427327.21	1334819.97	Аналитический метод	0.10	-
140	427335.22	1334796.90	Аналитический метод	0.10	-
141	427355.06	1334789.59	Аналитический метод	0.10	-

3. Сведения о характерных точках части (частей) границы объекта

Обозначение характерных точек части границы	Координаты, м		Метод определения координат характерной точки	Средняя квадратическая погрешность положения характерной точки (Mt), м	Описание обозначения точки на местности (при наличии)
	X	Y			
1	2	3	4	5	6
142	427358.07	1334786.66	Аналитический метод	0.10	-
143	427362.15	1334780.54	Аналитический метод	0.10	-
144	427373.41	1334758.62	Аналитический метод	0.10	-
145	427384.42	1334744.11	Аналитический метод	0.10	-
146	427408.89	1334713.29	Аналитический метод	0.10	-
147	427420.14	1334698.30	Аналитический метод	0.10	-
148	427456.68	1334655.09	Аналитический метод	0.10	-
149	427464.27	1334646.28	Аналитический метод	0.10	-
150	427476.58	1334633.97	Аналитический метод	0.10	-
151	427492.29	1334617.13	Аналитический метод	0.10	-
152	427504.61	1334606.38	Аналитический метод	0.10	-
153	427511.13	1334602.26	Аналитический метод	0.10	-
154	427514.80	1334600.71	Аналитический метод	0.10	-
155	427519.20	1334600.02	Аналитический метод	0.10	-
156	427525.85	1334599.00	Аналитический метод	0.10	-
157	427532.21	1334596.22	Аналитический метод	0.10	-
158	427538.17	1334591.91	Аналитический метод	0.10	-
159	427542.24	1334586.93	Аналитический метод	0.10	-
160	427557.41	1334559.39	Аналитический метод	0.10	-
161	427560.68	1334548.13	Аналитический метод	0.10	-
162	427565.73	1334530.69	Аналитический метод	0.10	-
163	427568.91	1334510.71	Аналитический метод	0.10	-
164	427578.86	1334481.03	Аналитический метод	0.10	-
165	427599.17	1334438.65	Аналитический метод	0.10	-
166	427607.41	1334425.32	Аналитический метод	0.10	-

3. Сведения о характерных точках части (частей) границы объекта					
Обозначение характерных точек части границы	**Координаты, м**		**Метод определения координат характерной точки**	**Средняя квадратическая погрешность положения характерной точки (Mt), м**	**Описание обозначения точки на местности (при наличии)**
	X	**Y**			
1	**2**	**3**	**4**	**5**	**6**
167	427624.53	1334397.03	Аналитический метод	0.10	-
168	427632.48	1334381.70	Аналитический метод	0.10	-
169	427635.42	1334370.54	Аналитический метод	0.10	-
170	427636.31	1334363.52	Аналитический метод	0.10	-
171	427634.73	1334357.44	Аналитический метод	0.10	-
172	427556.74	1334274.25	Аналитический метод	0.10	-
173	427553.94	1334276.79	Аналитический метод	0.10	-
1	427545.53	1334268.71	Аналитический метод	0.10	-
174	427033.60	1334192.18	Аналитический метод	0.10	-
175	427033.40	1334192.17	Аналитический метод	0.10	-
176	427033.39	1334191.97	Аналитический метод	0.10	-
177	427033.59	1334191.98	Аналитический метод	0.10	-
174	427033.60	1334192.18	Аналитический метод	0.10	-
178	426951.42	1334454.99	Аналитический метод	0.10	-
179	426947.92	1334453.99	Аналитический метод	0.10	-
180	426952.45	1334451.42	Аналитический метод	0.10	-
178	426951.42	1334454.99	Аналитический метод	0.10	-
181	426951.56	1334464.32	Аналитический метод	0.10	-
182	426948.20	1334463.50	Аналитический метод	0.10	-
183	426952.77	1334460.75	Аналитический метод	0.10	-
181	426951.56	1334464.32	Аналитический метод	0.10	-
184	427069.20	1334332.41	Аналитический метод	0.10	-
185	427064.98	1334332.67	Аналитический метод	0.10	-
186	427064.96	1334332.47	Аналитический метод	0.10	-
187	427069.18	1334332.21	Аналитический метод	0.10	-

3. Сведения о характерных точках части (частей) границы объекта

Обозначение характерных точек части границы	Координаты, м		Метод определения координат характерной точки	Средняя квадратическая погрешность положения характерной точки (Mt), м	Описание обозначения точки на местности (при наличии)
	X	Y			
1	2	3	4	5	6
184	427069.20	1334332.41	Аналитический метод	0.10	-
188	427082.09	1334329.03	Аналитический метод	0.10	-
189	427082.09	1334329.23	Аналитический метод	0.10	-
190	427078.13	1334329.01	Аналитический метод	0.10	-
191	427078.14	1334328.81	Аналитический метод	0.10	-
188	427082.09	1334329.03	Аналитический метод	0.10	-
192	427040.85	1334361.95	Аналитический метод	0.10	-
193	427040.64	1334361.94	Аналитический метод	0.10	-
194	427040.64	1334361.74	Аналитический метод	0.10	-
195	427040.84	1334361.75	Аналитический метод	0.10	-
192	427040.85	1334361.95	Аналитический метод	0.10	-
196	426973.16	1334432.36	Аналитический метод	0.10	-
197	426972.96	1334432.36	Аналитический метод	0.10	-
198	426972.97	1334432.16	Аналитический метод	0.10	-
199	426973.17	1334432.16	Аналитический метод	0.10	-
196	426973.16	1334432.36	Аналитический метод	0.10	-
200	427045.38	1334238.51	Аналитический метод	0.10	-
201	427045.18	1334238.51	Аналитический метод	0.10	-
202	427045.19	1334238.31	Аналитический метод	0.10	-
203	427045.39	1334238.31	Аналитический метод	0.10	-
200	427045.38	1334238.51	Аналитический метод	0.10	-
204	427058.75	1334290.95	Аналитический метод	0.10	-
205	427058.55	1334290.95	Аналитический метод	0.10	-
206	427058.56	1334290.75	Аналитический метод	0.10	-
207	427058.76	1334290.75	Аналитический метод	0.10	-

3. Сведения о характерных точках части (частей) границы объекта

Обозначение характерных точек части границы	Координаты, м		Метод определения координат характерной точки	Средняя квадратическая погрешность положения характерной точки (Mt), м	Описание обозначения точки на местности (при наличии)
	X	Y			
1	2	3	4	5	6
204	427058.75	1334290.95	Аналитический метод	0.10	-
208	427006.99	1334397.17	Аналитический метод	0.10	-
209	427006.79	1334397.17	Аналитический метод	0.10	-
210	427006.79	1334396.97	Аналитический метод	0.10	-
211	427006.99	1334396.97	Аналитический метод	0.10	-
208	427006.99	1334397.17	Аналитический метод	0.10	-
212	427011.98	1334401.71	Аналитический метод	0.10	-
213	427011.84	1334401.85	Аналитический метод	0.10	-
214	427011.70	1334401.70	Аналитический метод	0.10	-
215	427011.84	1334401.57	Аналитический метод	0.10	-
212	427011.98	1334401.71	Аналитический метод	0.10	-
216	426978.56	1334436.28	Аналитический метод	0.10	-
217	426978.42	1334436.42	Аналитический метод	0.10	-
218	426978.28	1334436.28	Аналитический метод	0.10	-
219	426978.43	1334436.14	Аналитический метод	0.10	-
216	426978.56	1334436.28	Аналитический метод	0.10	-
220	427045.37	1334367.16	Аналитический метод	0.10	-
221	427045.23	1334367.31	Аналитический метод	0.10	-
222	427045.09	1334367.17	Аналитический метод	0.10	-
223	427045.24	1334367.03	Аналитический метод	0.10	-
220	427045.37	1334367.16	Аналитический метод	0.10	-
224	427070.78	1334285.29	Аналитический метод	0.10	-
225	427070.82	1334285.48	Аналитический метод	0.10	-
226	427070.64	1334285.53	Аналитический метод	0.10	-
227	427070.58	1334285.34	Аналитический метод	0.10	-

3. Сведения о характерных точках части (частей) границы объекта

Обозначение характерных точек части границы	Координаты, м		Метод определения координат характерной точки	Средняя квадратическая погрешность положения характерной точки (Mt), м	Описание обозначения точки на местности (при наличии)
	X	Y			
1	2	3	4	5	6
224	427070.78	1334285.29	Аналитический метод	0.10	-
228	427058.33	1334236.83	Аналитический метод	0.10	-
229	427058.37	1334237.02	Аналитический метод	0.10	-
230	427058.19	1334237.07	Аналитический метод	0.10	-
231	427058.14	1334236.88	Аналитический метод	0.10	-
228	427058.33	1334236.83	Аналитический метод	0.10	-

Раздел 3

Сведения о местоположении измененных (уточненных) границ объекта

1. Система координат -

2. Сведения о характерных точках границ объекта

Обозначение характерных точек границ	Существующие координаты, м		Измененные (уточненные) координаты, м		Метод определения координат характерной точки	Средняя квадратическая погрешность положения характерной точки (Mt), м	Описание обозначения точки на местности (при наличии)
	X	Y	X	Y			
1	2	3	4	5	6	7	8
-	-	-	-	-	-	-	

3. Сведения о характерных точках части (частей) границы объекта

Обозначение характерных точек части границы	Существующие координаты, м		Измененные (уточненные) координаты, м		Метод определения координат характерной точки	Средняя квадратическая погрешность положения характерной точки (Mt), м	Описание обозначения точки на местности (при наличии)
	X	Y	X	Y			
1	2	3	4	5	6	7	8
-	-	-	-	-	-	-	

Текстовое описание местоположения границ населенных пунктов, территориальных зон


Прохождение границы		Описание прохождения границы
от точки	до точки	
1	2	3
-	-	-

Раздел 4

Зона огородничества и садоводства

(наименование объекта)

План границ объекта

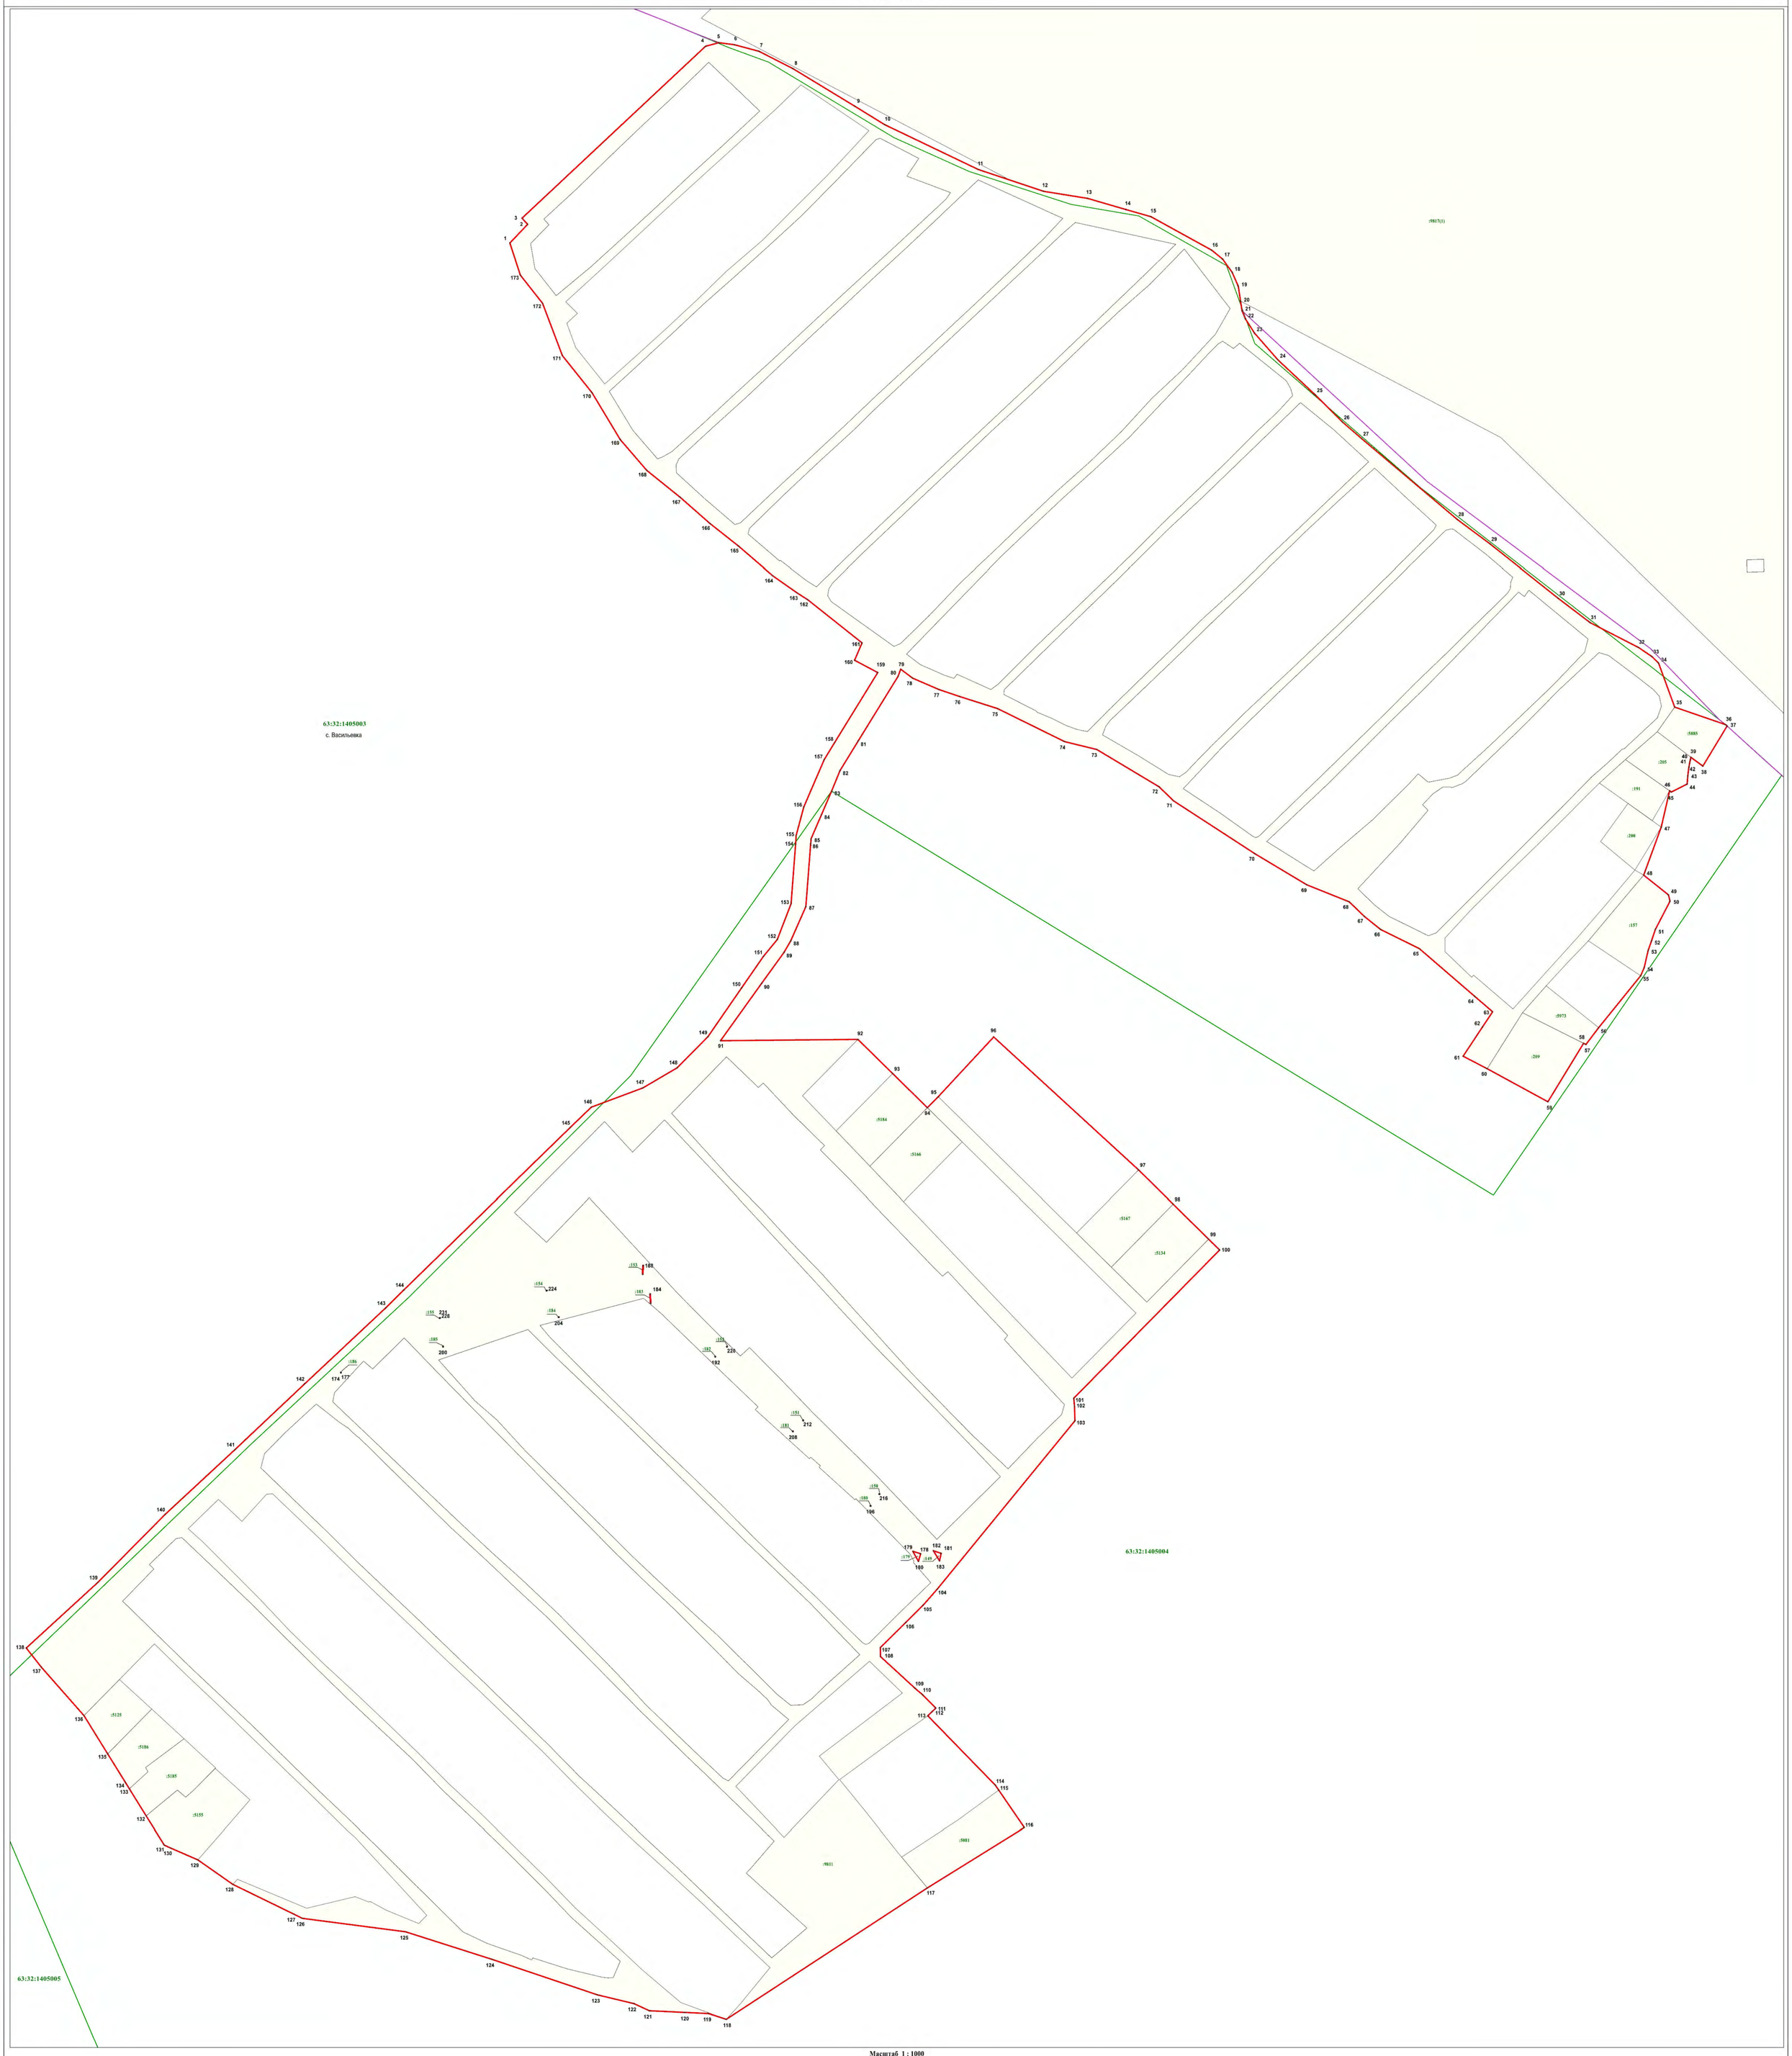

Масштаб 1 : 1000

Используемые условные знаки и обозначения:

.1	- характерная точка границы
	- граница территориальной зоны
	- граница населённого пункта
	- граница кадастрового квартала
:9811	- земельный участок, кадастровый номер
63:32:1403001	- подпись кадастрового квартала
с. Васильевка	- наименование населённого пункта
174-177; 184-231	- опоры ЛЭП

Подпись кадастрового инженера _____ Д.П.Калюжина

Дата 26.12.2022

Место для оттиска печати (при наличии) лица, составившего описание местоположения границ объекта

ГРАФИЧЕСКОЕ ОПИСАНИЕ
местоположения границ территориальных зон

Зона инженерной и транспортной инфраструктуры
(наименование объекта, местоположение границ которого описано (далее – объект)

Раздел 1

Сведения об объекте		
№ п/п	Характеристики объекта	Описание характеристик
1	2	3
1	Местоположение объекта	Самарская область, муниципальный район Ставропольский, сельское поселение Васильевка, село Зеленовка
2	Площадь объекта +/- величина погрешности определения площади (Р +/- Дельта Р)	277825±184 м^2
3	Иные характеристики объекта	-

Раздел 2

Сведения о местоположении границ объекта					
1. Система координат _____					
2. Сведения о характерных точках границ объекта					
Обозначение характерных точек границ	Координаты, м		Метод определения координат характерной точки	Средняя квадратическая погрешность положения характерной точки (Mt), м	Описание обозначения точки на местности (при наличии)
	X	Y			
-	-	-	-	-	-
3. Сведения о характерных точках части (частей) границы объекта					
Обозначение характерных точек части границы	Координаты, м		Метод определения координат характерной точки	Средняя квадратическая погрешность положения характерной точки (Mt), м	Описание обозначения точки на местности (при наличии)
	X	Y			
-	-	-	-	-	-

Раздел 3

Сведения о местоположении измененных (уточненных) границ объекта							
1. Система координат МСК-63, зона 1							
2. Сведения о характерных точках границ объекта							
Обозначение характерных точек границ	Существующие координаты, м		Измененные (уточненные) координаты, м		Метод определения координат характерной точки	Средняя квадратическая погрешность положения характерной точки (Mt), м	Описание обозначения точки на местности (при наличии)
	X	Y	X	Y			
1	2	3	4	5	6	7	8
-	-	-	-	-	-	-	-
3. Сведения о характерных точках части (частей) границы объекта							
Часть № 1							
1	422515,60	1337146,92	422515,60	1337146,92	Картометрический метод	0,10	-
2	422519,34	1337250,62	422519,34	1337250,62	Картометрический метод	0,10	-
3	422509,03	1337255,84	422509,03	1337255,84	Картометрический метод	0,10	-
4	422495,07	1337262,88	422495,07	1337262,88	Картометрический метод	0,10	-
5	422476,33	1337272,36	422476,33	1337272,36	Картометрический метод	0,10	-
6	422473,70	1337273,70	422473,70	1337273,70	Картометрический метод	0,10	-
7	422468,46	1337276,01	422468,46	1337276,01	Картометрический метод	0,10	-
8	422442,76	1337289,94	422442,76	1337289,94	Картометрический метод	0,10	-
9	422442,33	1337290,17	422442,33	1337290,17	Картометрический метод	0,10	-
10	422430,26	1337298,61	422430,26	1337298,61	Картометрический метод	0,10	-
11	422349,39	1337355,21	422349,39	1337355,21	Картометрический метод	0,10	-
12	422357,53	1337391,93	422357,53	1337391,93	Картометрический метод	0,10	-
13	422369,42	1337454,77	422369,42	1337454,77	Картометрический метод	0,10	-
14	422361,23	1337459,40	422361,23	1337459,40	Картометрический метод	0,10	-
15	422356,35	1337462,06	422356,35	1337462,06	Картометрический метод	0,10	-
16	422222,10	1337534,94	422222,10	1337534,94	Картометрический метод	0,10	-
17	422213,10	1337510,55	422213,10	1337510,55	Картометрический метод	0,10	-

18	422099,21	1337592,13	422099,21	1337592,13	Картометрический метод	0,10	-
19	422200,34	1337731,76	422200,44	1337731,90	Картометрический метод	0,10	-
20	422189,82	1337739,33	422189,82	1337739,33	Картометрический метод	0,10	-
21	422255,11	1337845,39	422255,11	1337845,39	Картометрический метод	0,10	-
22	422238,31	1337852,11	422238,31	1337852,11	Картометрический метод	0,10	-
23	422402,19	1338118,49	422402,19	1338118,49	Картометрический метод	0,10	-
24	422490,73	1338075,86	422490,73	1338075,86	Картометрический метод	0,10	-
25	422491,53	1338084,95	422491,53	1338084,95	Картометрический метод	0,10	-
26	422492,51	1338114,03	422492,51	1338114,03	Картометрический метод	0,10	-
27	422492,79	1338122,40	422492,79	1338122,40	Картометрический метод	0,10	-
28	422482,49	1338122,69	422482,49	1338122,69	Картометрический метод	0,10	-
-	422482,49	1338122,71	-	-	Картометрический метод	0,10	-
29	422487,12	1338164,17	422487,12	1338164,17	Картометрический метод	0,10	-
30	422489,74	1338181,83	422489,74	1338181,83	Картометрический метод	0,10	-
31	422492,47	1338200,21	422492,47	1338200,21	Картометрический метод	0,10	-
32	422532,51	1338199,15	422532,51	1338199,15	Картометрический метод	0,10	-
33	422533,51	1338217,03	422533,51	1338217,03	Картометрический метод	0,10	-
34	422493,57	1338217,35	422493,57	1338217,35	Картометрический метод	0,10	-
35	422528,85	1338289,81	422528,85	1338289,81	Картометрический метод	0,10	-
36	422542,44	1338318,96	422542,44	1338318,96	Картометрический метод	0,10	-
37	422542,52	1338353,90	422542,52	1338353,90	Картометрический метод	0,10	-
38	422549,77	1338451,58	422549,77	1338451,58	Картометрический метод	0,10	-
39	422563,17	1338581,48	422563,17	1338581,48	Картометрический метод	0,10	-
40	422564,10	1338590,49	422564,10	1338590,49	Картометрический метод	0,10	-
41	422582,06	1338725,69	422582,06	1338725,69	Картометрический метод	0,10	-
42	422521,61	1338728,03	422521,61	1338728,03	Картометрический метод	0,10	-

43	422520,28	1338700,69	422520,28	1338700,69	Картометрический метод	0,10	-
44	422518,68	1338675,95	422518,68	1338675,95	Картометрический метод	0,10	-
45	422517,75	1338650,16	422517,75	1338650,16	Картометрический метод	0,10	-
46	422517,32	1338650,18	422517,32	1338650,18	Картометрический метод	0,10	-
47	422517,32	1338640,92	422517,32	1338640,92	Картометрический метод	0,10	-
48	422531,21	1338638,15	422531,21	1338638,15	Картометрический метод	0,10	-
49	422530,13	1338508,63	422530,13	1338508,63	Картометрический метод	0,10	-
50	422513,13	1338509,10	422513,13	1338509,10	Картометрический метод	0,10	-
51	422512,93	1338500,63	422512,93	1338500,63	Картометрический метод	0,10	-
52	422512,47	1338477,54	422512,47	1338477,54	Картометрический метод	0,10	-
53	422512,35	1338471,88	422512,35	1338471,88	Картометрический метод	0,10	-
54	422510,77	1338394,44	422510,77	1338394,44	Картометрический метод	0,10	-
55	422478,90	1338394,81	422478,90	1338394,81	Картометрический метод	0,10	-
56	422455,47	1338388,65	422455,47	1338388,65	Картометрический метод	0,10	-
57	422447,25	1338389,08	422447,25	1338389,08	Картометрический метод	0,10	-
58	422439,34	1338389,30	422439,34	1338389,30	Картометрический метод	0,10	-
59	422418,79	1338390,35	422418,79	1338390,35	Картометрический метод	0,10	-
60	422408,16	1338364,04	422408,16	1338364,04	Картометрический метод	0,10	-
61	422150,80	1337921,33	422150,80	1337921,33	Картометрический метод	0,10	-
62	422041,89	1337742,85	422041,89	1337742,85	Картометрический метод	0,10	-
63	422005,73	1337683,45	422005,73	1337683,45	Картометрический метод	0,10	-
64	421989,38	1337617,35	421989,38	1337617,35	Картометрический метод	0,10	-
65	421986,23	1337606,89	421986,23	1337606,89	Картометрический метод	0,10	-
66	421977,50	1337577,81	421977,50	1337577,81	Картометрический метод	0,10	-
67	421976,71	1337575,19	421976,71	1337575,19	Картометрический метод	0,10	-
68	421976,89	1337575,19	421976,89	1337575,19	Картометрический метод	0,10	-

69	421987,45	1337574,94	421987,45	1337574,94	Картометрический метод	0,10	-
70	422022,20	1337569,39	422022,20	1337569,39	Картометрический метод	0,10	-
71	422029,56	1337567,09	422029,56	1337567,09	Картометрический метод	0,10	-
72	422036,40	1337564,95	422036,40	1337564,95	Картометрический метод	0,10	-
73	422057,99	1337550,24	422057,99	1337550,24	Картометрический метод	0,10	-
-	422074,99	1337538,65	-	-	Картометрический метод	0,10	-
-	422121,05	1337507,30	-	-	Картометрический метод	0,10	-
-	422158,18	1337481,35	-	-	Картометрический метод	0,10	-
-	422231,15	1337430,35	-	-	Картометрический метод	0,10	-
-	422234,50	1337428,00	-	-	Картометрический метод	0,10	-
-	422267,02	1337405,15	-	-	Картометрический метод	0,10	-
-	422306,95	1337377,75	-	-	Картометрический метод	0,10	-
-	422309,56	1337372,13	-	-	Картометрический метод	0,10	-
74	-	-	422072,72	1337541,63	Картометрический метод	0,10	-
75	-	-	422267,02	1337405,15	Картометрический метод	0,10	-
76	-	-	422306,95	1337377,75	Картометрический метод	0,10	-
77	422317,62	1337354,88	422317,62	1337354,88	Картометрический метод	0,10	-
78	422342,57	1337340,50	422342,57	1337340,50	Картометрический метод	0,10	-
79	422381,49	1337246,40	422381,49	1337246,40	Картометрический метод	0,10	-
80	422390,30	1337223,76	422390,30	1337223,76	Картометрический метод	0,10	-
81	422438,41	1337194,25	422438,41	1337194,25	Картометрический метод	0,10	-
82	422475,31	1337171,62	422475,31	1337171,62	Картометрический метод	0,10	-
1	422515,60	1337146,92	422515,60	1337146,92	Картометрический метод	0,10	-
83	422226,99	1337528,00	422226,99	1337528,00	Картометрический метод	0,10	-
84	422229,33	1337527,45	422229,33	1337527,45	Картометрический метод	0,10	-
85	422337,93	1337468,05	422337,93	1337468,05	Картометрический метод	0,10	-

86	422339,72	1337464,52	422339,72	1337464,52	Картометрический метод	0,10	-
87	422354,92	1337459,19	422354,92	1337459,19	Картометрический метод	0,10	-
88	422331,37	1337399,31	422331,37	1337399,31	Картометрический метод	0,10	-
89	422329,42	1337394,36	422329,42	1337394,36	Картометрический метод	0,10	-
90	422250,83	1337444,44	422250,83	1337444,44	Картометрический метод	0,10	-
91	422245,93	1337436,94	422245,93	1337436,94	Картометрический метод	0,10	-
92	422206,56	1337464,14	422206,56	1337464,14	Картометрический метод	0,10	-
93	422211,76	1337480,05	422211,76	1337480,05	Картометрический метод	0,10	-
94	422220,18	1337505,81	422220,18	1337505,81	Картометрический метод	0,10	-
83	422226,99	1337528,00	422226,99	1337528,00	Картометрический метод	0,10	-
95	422537,73	1338463,59	422537,73	1338463,59	Картометрический метод	0,10	-
96	422534,79	1338453,70	422534,79	1338453,70	Картометрический метод	0,10	-
97	422524,86	1338456,66	422524,86	1338456,66	Картометрический метод	0,10	-
98	422527,81	1338466,55	422527,81	1338466,55	Картометрический метод	0,10	-
95	422537,73	1338463,59	422537,73	1338463,59	Картометрический метод	0,10	-
99	422357,09	1338136,35	422357,09	1338136,35	Картометрический метод	0,10	-
100	422363,00	1338132,78	422363,00	1338132,78	Картометрический метод	0,10	-
101	422359,39	1338126,79	422359,39	1338126,79	Картометрический метод	0,10	-
102	422353,47	1338130,36	422353,47	1338130,36	Картометрический метод	0,10	-
99	422357,09	1338136,35	422357,09	1338136,35	Картометрический метод	0,10	-
103	422157,84	1337812,68	422157,84	1337812,68	Картометрический метод	0,10	-
104	422163,77	1337809,12	422163,77	1337809,12	Картометрический метод	0,10	-
105	422160,21	1337803,18	422160,21	1337803,18	Картометрический метод	0,10	-
106	422154,27	1337806,74	422154,27	1337806,74	Картометрический метод	0,10	-
103	422157,84	1337812,68	422157,84	1337812,68	Картометрический метод	0,10	-
107	422367,46	1338186,03	422367,46	1338186,03	Картометрический метод	0,10	-

108	422364,82	1338181,75	422364,82	1338181,75	Картометрический метод	0,10	-
109	422358,11	1338185,94	422358,11	1338185,94	Картометрический метод	0,10	-
110	422360,76	1338190,19	422360,76	1338190,19	Картометрический метод	0,10	-
107	422367,46	1338186,03	422367,46	1338186,03	Картометрический метод	0,10	-
111	422190,38	1337898,35	422190,38	1337898,35	Картометрический метод	0,10	-
112	422187,74	1337894,07	422187,74	1337894,07	Картометрический метод	0,10	-
113	422181,03	1337898,26	422181,03	1337898,26	Картометрический метод	0,10	-
114	422183,68	1337902,51	422183,68	1337902,51	Картометрический метод	0,10	-
111	422190,38	1337898,35	422190,38	1337898,35	Картометрический метод	0,10	-
115	422013,29	1337610,67	422013,29	1337610,67	Картометрический метод	0,10	-
116	422010,65	1337606,38	422010,65	1337606,38	Картометрический метод	0,10	-
117	422003,95	1337610,58	422003,95	1337610,58	Картометрический метод	0,10	-
118	422006,59	1337614,82	422006,59	1337614,82	Картометрический метод	0,10	-
115	422013,29	1337610,67	422013,29	1337610,67	Картометрический метод	0,10	-
119	422531,90	1338333,07	422531,90	1338333,07	Картометрический метод	0,10	-
120	422531,89	1338330,66	422531,89	1338330,66	Картометрический метод	0,10	-
121	422529,47	1338330,66	422529,47	1338330,66	Картометрический метод	0,10	-
122	422529,47	1338333,07	422529,47	1338333,07	Картометрический метод	0,10	-
119	422531,90	1338333,07	422531,90	1338333,07	Картометрический метод	0,10	-
123	422139,65	1337695,58	422139,65	1337695,58	Картометрический метод	0,10	-
124	422139,65	1337693,16	422139,65	1337693,16	Картометрический метод	0,10	-
125	422137,24	1337693,16	422137,24	1337693,16	Картометрический метод	0,10	-
126	422137,24	1337695,58	422137,24	1337695,58	Картометрический метод	0,10	-
123	422139,65	1337695,58	422139,65	1337695,58	Картометрический метод	0,10	-
127	422420,28	1338151,27	422420,28	1338151,27	Картометрический метод	0,10	-
128	422420,27	1338148,86	422420,27	1338148,86	Картометрический метод	0,10	-

129	422417,86	1338148,86	422417,86	1338148,86	Картометрический метод	0,10	-
130	422417,86	1338151,27	422417,86	1338151,27	Картометрический метод	0,10	-
127	422420,28	1338151,27	422420,28	1338151,27	Картометрический метод	0,10	-
131	422364,41	1338060,66	422364,41	1338060,66	Картометрический метод	0,10	-
132	422364,41	1338058,24	422364,41	1338058,24	Картометрический метод	0,10	-
133	422362,00	1338058,25	422362,00	1338058,25	Картометрический метод	0,10	-
134	422362,00	1338060,66	422362,00	1338060,66	Картометрический метод	0,10	-
131	422364,41	1338060,66	422364,41	1338060,66	Картометрический метод	0,10	-
135	422083,42	1337604,40	422083,42	1337604,40	Картометрический метод	0,10	-
136	422083,41	1337601,99	422083,41	1337601,99	Картометрический метод	0,10	-
137	422081,00	1337602,00	422081,00	1337602,00	Картометрический метод	0,10	-
138	422081,01	1337604,41	422081,01	1337604,41	Картометрический метод	0,10	-
135	422083,42	1337604,40	422083,42	1337604,40	Картометрический метод	0,10	-
139	422308,19	1337969,56	422308,19	1337969,56	Картометрический метод	0,10	-
140	422308,19	1337967,15	422308,19	1337967,15	Картометрический метод	0,10	-
141	422305,78	1337967,15	422305,78	1337967,15	Картометрический метод	0,10	-
142	422305,78	1337969,56	422305,78	1337969,56	Картометрический метод	0,10	-
139	422308,19	1337969,56	422308,19	1337969,56	Картометрический метод	0,10	-
143	422252,03	1337878,15	422252,03	1337878,15	Картометрический метод	0,10	-
144	422252,03	1337875,74	422252,03	1337875,74	Картометрический метод	0,10	-
145	422249,62	1337875,74	422249,62	1337875,74	Картометрический метод	0,10	-
146	422249,62	1337878,15	422249,62	1337878,15	Картометрический метод	0,10	-
143	422252,03	1337878,15	422252,03	1337878,15	Картометрический метод	0,10	-
147	422476,08	1338242,20	422476,08	1338242,20	Картометрический метод	0,10	-
148	422476,08	1338239,79	422476,08	1338239,79	Картометрический метод	0,10	-
149	422473,67	1338239,79	422473,67	1338239,79	Картометрический метод	0,10	-

150	422473,67	1338242,20	422473,67	1338242,20	Картометрический метод	0,10	-
147	422476,08	1338242,20	422476,08	1338242,20	Картометрический метод	0,10	-
151	422196,12	1337787,14	422196,12	1337787,14	Картометрический метод	0,10	-
152	422196,12	1337784,73	422196,12	1337784,73	Картометрический метод	0,10	-
153	422193,71	1337784,73	422193,71	1337784,73	Картометрический метод	0,10	-
154	422193,71	1337787,14	422193,71	1337787,14	Картометрический метод	0,10	-
151	422196,12	1337787,14	422196,12	1337787,14	Картометрический метод	0,10	-
Часть № 2							
155	422641,30	1340033,05	422641,30	1340033,05	Картометрический метод	0,10	-
156	422647,30	1340035,78	422647,30	1340035,78	Картометрический метод	0,10	-
157	422650,64	1340037,30	422650,64	1340037,30	Картометрический метод	0,10	-
158	422665,59	1340039,48	422665,59	1340039,48	Картометрический метод	0,10	-
159	422680,90	1340041,79	422680,90	1340041,79	Картометрический метод	0,10	-
160	422680,59	1340037,59	422680,59	1340037,59	Картометрический метод	0,10	-
161	422665,97	1339755,44	422665,97	1339755,44	Картометрический метод	0,10	-
-	422661,02	1339660,24	-	-	Картометрический метод	0,10	-
-	422661,02	1339660,22	-	-	Картометрический метод	0,10	-
162	422654,00	1339525,34	422654,00	1339525,34	Картометрический метод	0,10	-
163	422650,26	1339525,52	422650,26	1339525,52	Картометрический метод	0,10	-
164	422642,34	1339419,74	422642,34	1339419,74	Картометрический метод	0,10	-
165	422633,27	1339345,45	422633,27	1339345,45	Картометрический метод	0,10	-
166	422602,40	1339045,50	422602,40	1339045,50	Картометрический метод	0,10	-
167	422593,15	1338931,64	422593,15	1338931,64	Картометрический метод	0,10	-
168	422586,38	1338848,37	422586,38	1338848,37	Картометрический метод	0,10	-
169	422582,93	1338750,58	422582,93	1338750,58	Картометрический метод	0,10	-
170	422522,49	1338752,71	422522,49	1338752,71	Картометрический метод	0,10	-

171	422524,06	1338786,47	422524,06	1338786,47	Картометрический метод	0,10	-
172	422534,19	1338786,13	422534,19	1338786,13	Картометрический метод	0,10	-
173	422536,06	1338820,75	422536,06	1338820,75	Картометрический метод	0,10	-
174	422525,81	1338820,88	422525,81	1338820,88	Картометрический метод	0,10	-
175	422527,44	1338856,56	422527,44	1338856,56	Картометрический метод	0,10	-
176	422528,50	1338872,91	422528,50	1338872,91	Картометрический метод	0,10	-
177	422528,56	1338879,38	422528,56	1338879,38	Картометрический метод	0,10	-
178	422529,13	1338891,78	422529,13	1338891,78	Картометрический метод	0,10	-
179	422530,25	1338917,59	422530,25	1338917,59	Картометрический метод	0,10	-
180	422531,44	1338941,06	422531,44	1338941,06	Картометрический метод	0,10	-
181	422532,63	1338967,93	422532,63	1338967,93	Картометрический метод	0,10	-
182	422546,01	1338967,20	422546,01	1338967,20	Картометрический метод	0,10	-
183	422546,75	1338994,45	422546,75	1338994,45	Картометрический метод	0,10	-
184	422534,05	1338995,06	422534,05	1338995,06	Картометрический метод	0,10	-
185	422534,44	1339000,44	422534,44	1339000,44	Картометрический метод	0,10	-
186	422536,00	1339028,47	422536,00	1339028,47	Картометрический метод	0,10	-
187	422537,63	1339053,63	422537,63	1339053,63	Картометрический метод	0,10	-
188	422538,88	1339078,34	422538,88	1339078,34	Картометрический метод	0,10	-
189	422540,38	1339103,06	422540,38	1339103,06	Картометрический метод	0,10	-
190	422541,03	1339115,87	422541,03	1339115,87	Картометрический метод	0,10	-
191	422541,88	1339130,73	422541,88	1339130,73	Картометрический метод	0,10	-
-	422541,78	1339130,73	-	-	Картометрический метод	0,10	-
192	422543,25	1339154,75	422543,25	1339154,75	Картометрический метод	0,10	-
193	422543,94	1339178,97	422543,94	1339178,97	Картометрический метод	0,10	-
194	422544,69	1339204,28	422544,69	1339204,28	Картометрический метод	0,10	-
195	422545,38	1339227,56	422545,38	1339227,56	Картометрический метод	0,10	-

196	422547,13	1339254,56	422547,13	1339254,56	Картометрический метод	0,10	-
197	422548,81	1339281,78	422548,81	1339281,78	Картометрический метод	0,10	-
198	422550,69	1339306,88	422550,69	1339306,88	Картометрический метод	0,10	-
199	422541,13	1339307,44	422541,13	1339307,44	Картометрический метод	0,10	-
200	422542,56	1339331,53	422542,56	1339331,53	Картометрический метод	0,10	-
201	422549,18	1339355,91	422549,18	1339355,91	Картометрический метод	0,10	-
202	422569,12	1339355,07	422569,12	1339355,07	Картометрический метод	0,10	-
203	422573,30	1339354,90	422573,30	1339354,90	Картометрический метод	0,10	-
204	422574,07	1339365,38	422574,07	1339365,38	Картометрический метод	0,10	-
205	422575,10	1339379,66	422575,10	1339379,66	Картометрический метод	0,10	-
206	422570,25	1339379,86	422570,25	1339379,86	Картометрический метод	0,10	-
207	422550,98	1339380,69	422550,98	1339380,69	Картометрический метод	0,10	-
208	422542,99	1339382,69	422542,99	1339382,69	Картометрический метод	0,10	-
209	422544,30	1339406,99	422544,30	1339406,99	Картометрический метод	0,10	-
210	422545,63	1339431,88	422545,63	1339431,88	Картометрический метод	0,10	-
211	422546,88	1339450,28	422546,88	1339450,28	Картометрический метод	0,10	-
212	422547,63	1339474,63	422547,63	1339474,63	Картометрический метод	0,10	-
213	422548,81	1339500,81	422548,81	1339500,81	Картометрический метод	0,10	-
214	422549,56	1339524,66	422549,56	1339524,66	Картометрический метод	0,10	-
215	422550,88	1339549,31	422550,88	1339549,31	Картометрический метод	0,10	-
216	422551,94	1339572,50	422551,94	1339572,50	Картометрический метод	0,10	-
217	422559,50	1339572,13	422559,50	1339572,13	Картометрический метод	0,10	-
218	422560,88	1339598,53	422560,88	1339598,53	Картометрический метод	0,10	-
219	422562,31	1339621,69	422562,31	1339621,69	Картометрический метод	0,10	-
220	422563,31	1339646,53	422563,31	1339646,53	Картометрический метод	0,10	-
221	422564,63	1339672,06	422564,63	1339672,06	Картометрический метод	0,10	-

222	422565,94	1339698,34	422565,94	1339698,34	Картометрический метод	0,10	-
223	422567,25	1339724,28	422567,25	1339724,28	Картометрический метод	0,10	-
224	422568,26	1339744,19	422568,26	1339744,19	Картометрический метод	0,10	-
225	422555,81	1339745,02	422555,81	1339745,02	Картометрический метод	0,10	-
226	422527,34	1339746,91	422527,34	1339746,91	Картометрический метод	0,10	-
227	422505,80	1339748,33	422505,80	1339748,33	Картометрический метод	0,10	-
228	422506,24	1339758,32	422506,24	1339758,32	Картометрический метод	0,10	-
229	422524,56	1339788,44	422524,56	1339788,44	Картометрический метод	0,10	-
230	422557,48	1339786,26	422557,48	1339786,26	Картометрический метод	0,10	-
231	422573,05	1339783,40	422573,05	1339783,40	Картометрический метод	0,10	-
232	422590,27	1339924,41	422590,27	1339924,41	Картометрический метод	0,10	-
233	422597,32	1339937,24	422597,32	1339937,24	Картометрический метод	0,10	-
234	422641,16	1340022,06	422641,16	1340022,06	Картометрический метод	0,10	-
155	422641,30	1340033,05	422641,30	1340033,05	Картометрический метод	0,10	-
235	422629,48	1339326,81	422629,48	1339326,81	Картометрический метод	0,10	-
236	422629,48	1339324,41	422629,48	1339324,41	Картометрический метод	0,10	-
237	422627,07	1339324,41	422627,07	1339324,41	Картометрический метод	0,10	-
238	422627,07	1339326,82	422627,07	1339326,82	Картометрический метод	0,10	-
235	422629,48	1339326,81	422629,48	1339326,81	Картометрический метод	0,10	-
239	422658,28	1339916,96	422658,28	1339916,96	Картометрический метод	0,10	-
240	422658,27	1339914,55	422658,27	1339914,55	Картометрический метод	0,10	-
241	422655,87	1339914,56	422655,87	1339914,56	Картометрический метод	0,10	-
242	422655,87	1339916,97	422655,87	1339916,97	Картометрический метод	0,10	-
239	422658,28	1339916,96	422658,28	1339916,96	Картометрический метод	0,10	-
243	422648,67	1339716,39	422648,67	1339716,39	Картометрический метод	0,10	-
244	422648,66	1339713,98	422648,66	1339713,98	Картометрический метод	0,10	-

245	422646,25	1339713,98	422646,25	1339713,98	Картометрический метод	0,10	-
246	422646,25	1339716,39	422646,25	1339716,39	Картометрический метод	0,10	-
243	422648,67	1339716,39	422648,67	1339716,39	Картометрический метод	0,10	-
247	422638,94	1339513,55	422638,94	1339513,55	Картометрический метод	0,10	-
248	422638,94	1339511,14	422638,94	1339511,14	Картометрический метод	0,10	-
249	422636,53	1339511,13	422636,53	1339511,13	Картометрический метод	0,10	-
250	422636,53	1339513,55	422636,53	1339513,55	Картометрический метод	0,10	-
247	422638,94	1339513,55	422638,94	1339513,55	Картометрический метод	0,10	-
251	422554,03	1338849,60	422554,03	1338849,60	Картометрический метод	0,10	-
252	422553,77	1338844,59	422553,77	1338844,59	Картометрический метод	0,10	-
253	422545,87	1338845,04	422545,87	1338845,04	Картометрический метод	0,10	-
254	422546,16	1338850,04	422546,16	1338850,04	Картометрический метод	0,10	-
251	422554,03	1338849,60	422554,03	1338849,60	Картометрический метод	0,10	-
255	422592,54	1339639,14	422592,54	1339639,14	Картометрический метод	0,10	-
256	422592,48	1339634,12	422592,48	1339634,12	Картометрический метод	0,10	-
257	422584,58	1339634,24	422584,58	1339634,24	Картометрический метод	0,10	-
258	422584,65	1339639,25	422584,65	1339639,25	Картометрический метод	0,10	-
255	422592,54	1339639,14	422592,54	1339639,14	Картометрический метод	0,10	-
259	422573,27	1339242,70	422573,27	1339242,70	Картометрический метод	0,10	-
260	422573,02	1339237,68	422573,02	1339237,68	Картометрический метод	0,10	-
261	422565,12	1339238,12	422565,12	1339238,12	Картометрический метод	0,10	-
262	422565,40	1339243,13	422565,40	1339243,13	Картометрический метод	0,10	-
259	422573,27	1339242,70	422573,27	1339242,70	Картометрический метод	0,10	-
263	422610,34	1339646,29	422610,34	1339646,29	Картометрический метод	0,10	-
264	422617,52	1339646,02	422617,52	1339646,02	Картометрический метод	0,10	-
265	422617,27	1339639,30	422617,27	1339639,30	Картометрический метод	0,10	-

266	422610,09	1339639,58	422610,09	1339639,58	Картометрический метод	0,10	-
263	422610,34	1339646,29	422610,34	1339646,29	Картометрический метод	0,10	-
267	422571,27	1338841,78	422571,27	1338841,78	Картометрический метод	0,10	-
268	422571,69	1338848,76	422571,69	1338848,76	Картометрический метод	0,10	-
269	422578,65	1338848,32	422578,65	1338848,32	Картометрический метод	0,10	-
270	422578,23	1338841,34	422578,23	1338841,34	Картометрический метод	0,10	-
267	422571,27	1338841,78	422571,27	1338841,78	Картометрический метод	0,10	-
271	422590,58	1339241,21	422590,58	1339241,21	Картометрический метод	0,10	-
272	422591,01	1339248,19	422591,01	1339248,19	Картометрический метод	0,10	-
273	422597,97	1339247,76	422597,97	1339247,76	Картометрический метод	0,10	-
274	422597,54	1339240,78	422597,54	1339240,78	Картометрический метод	0,10	-
271	422590,58	1339241,21	422590,58	1339241,21	Картометрический метод	0,10	-
Часть № 3							
275	421852,01	1338736,85	421852,01	1338736,85	Картометрический метод	0,10	-
276	421818,44	1338682,51	421818,44	1338682,51	Картометрический метод	0,10	-
277	421809,91	1338688,04	421809,91	1338688,04	Картометрический метод	0,10	-
278	421781,17	1338706,69	421781,17	1338706,69	Картометрический метод	0,10	-
279	421777,79	1338708,88	421777,79	1338708,88	Картометрический метод	0,10	-
280	421776,15	1338713,88	421776,15	1338713,88	Картометрический метод	0,10	-
281	421778,51	1338717,77	421778,51	1338717,77	Картометрический метод	0,10	-
282	421755,75	1338731,57	421755,75	1338731,57	Картометрический метод	0,10	-
283	421758,39	1338735,97	421758,39	1338735,97	Картометрический метод	0,10	-
284	421780,84	1338773,31	421780,84	1338773,31	Картометрический метод	0,10	-
285	421841,48	1338742,86	421841,48	1338742,86	Картометрический метод	0,10	-
275	421852,01	1338736,85	421852,01	1338736,85	Картометрический метод	0,10	-

ТЕКСТОВОЕ ОПИСАНИЕ

местоположения границ населенных пунктов, территориальных зон

Прохождение границы		Описание прохождения границы
от точки	до точки	
1	2	3
-	-	-

Описание местоположения границ

Зона объектов отдыха, туризма и спорта

(наименование объекта, местоположение границ которого описано (далее - объект))

Раздел 1

Сведения об объекте

№ п/п	Характеристики объекта	Описание характеристик
1	2	3
1.	Местоположение объекта	Самарская область, район Ставропольский, сельское поселение Васильевка, село Васильевка
2.	Площадь объекта +/- величина погрешности определения площади (Р +/- Дельта Р)	3554 кв.м. +/- 522 кв.м.
3.	Иные характеристики объекта	-

Раздел 2

Сведения о местоположении границ объекта

1. Система координат МСК-63, зона 1

2. Сведения о характерных точках границ объекта

Обозначение характерных точек границ	Координаты, м		Метод определения координат характерной точки	Средняя квадратическая погрешность положения характерной точки (Mt), м	Описание обозначения точки на местности (при наличии)
	X	Y			
1	2	3	4	5	6
-	-	-	-	-	

3. Сведения о характерных точках части (частей) границы объекта

Обозначение характерных точек части границы	Координаты, м		Метод определения координат характерной точки	Средняя квадратическая погрешность положения характерной точки (Mt), м	Описание обозначения точки на местности (при наличии)
	X	Y			
1	2	3	4	5	6
Часть 1					
1	425253.77	1332287.83	Аналитический метод	0.10	-
2	425241.93	1332285.85	Аналитический метод	0.10	-
3	425256.86	1332339.99	Аналитический метод	0.10	-
4	425258.16	1332344.69	Аналитический метод	0.10	-
5	425267.27	1332377.57	Аналитический метод	0.10	-
6	425271.19	1332382.26	Аналитический метод	0.10	-
7	425273.52	1332385.73	Аналитический метод	0.10	-
8	425274.30	1332387.39	Аналитический метод	0.10	-
9	425276.32	1332386.16	Аналитический метод	0.10	-
10	425281.05	1332383.63	Аналитический метод	0.10	-
11	425284.47	1332382.19	Аналитический метод	0.10	-
12	425287.24	1332381.31	Аналитический метод	0.10	-
13	425288.01	1332381.15	Аналитический метод	0.10	-
14	425291.34	1332380.51	Аналитический метод	0.10	-
15	425295.51	1332380.52	Аналитический метод	0.10	-
16	425296.91	1332380.72	Аналитический метод	0.10	-

3. Сведения о характерных точках части (частей) границы объекта					
Обозначение характерных точек части границы	**Координаты, м**		**Метод определения координат характерной точки**	**Средняя квадратическая погрешность положения характерной точки (Mt), м**	**Описание обозначения точки на местности (при наличии)**
	X	**Y**			
1	**2**	**3**	**4**	**5**	**6**
17	425302.54	1332381.77	Аналитический метод	0.10	-
18	425306.55	1332382.95	Аналитический метод	0.10	-
19	425306.67	1332383.00	Аналитический метод	0.10	-
20	425311.12	1332384.88	Аналитический метод	0.10	-
21	425311.51	1332385.10	Аналитический метод	0.10	-
22	425300.73	1332394.80	Аналитический метод	0.10	-
23	425294.29	1332400.58	Аналитический метод	0.10	-
24	425287.67	1332406.52	Аналитический метод	0.10	-
25	425284.43	1332409.43	Аналитический метод	0.10	-
26	425284.40	1332409.43	Картометрический метод	5.00	-
27	425280.43	1332409.31	Картометрический метод	5.00	-
28	425277.82	1332409.23	Аналитический метод	0.10	-
29	425277.81	1332409.22	Картометрический метод	5.00	-
30	425272.89	1332404.36	Картометрический метод	5.00	-
31	425269.52	1332401.03	Аналитический метод	0.10	-
32	425266.62	1332404.03	Аналитический метод	0.10	-
33	425263.42	1332401.03	Аналитический метод	0.10	-
34	425263.43	1332401.02	Картометрический метод	5.00	-
35	425266.22	1332397.23	Аналитический метод	0.10	-
36	425262.56	1332393.15	Картометрический метод	5.00	-
37	425261.02	1332391.43	Аналитический метод	0.10	-
38	425261.56	1332390.46	Картометрический метод	5.00	-
39	425261.92	1332389.83	Аналитический метод	0.10	-
40	425256.42	1332383.93	Аналитический метод	0.10	-
41	425252.92	1332385.03	Аналитический метод	0.10	-

3. Сведения о характерных точках части (частей) границы объекта

Обозначение характерных точек части границы	Координаты, м		Метод определения координат характерной точки	Средняя квадратическая погрешность положения характерной точки (Mt), м	Описание обозначения точки на местности (при наличии)
	X	Y			
1	2	3	4	5	6
42	425248.23	1332380.83	Аналитический метод	0.10	-
43	425238.48	1332357.26	Картометрический метод	5.00	-
44	425238.07	1332356.27	Картометрический метод	5.00	-
45	425232.77	1332343.79	Картометрический метод	5.00	-
46	425235.19	1332323.11	Картометрический метод	5.00	-
47	425228.99	1332311.01	Картометрический метод	5.00	-
48	425214.61	1332296.19	Картометрический метод	5.00	-
49	425201.30	1332289.77	Картометрический метод	5.00	-
50	425197.42	1332282.72	Аналитический метод	0.10	-
51	425197.69	1332282.12	Аналитический метод	0.10	-
52	425201.62	1332273.33	Аналитический метод	0.10	-
53	425222.55	1332278.86	Аналитический метод	0.10	-
54	425249.72	1332286.03	Аналитический метод	0.10	-
55	425250.53	1332286.39	Картометрический метод	5.00	-
1	425253.77	1332287.83	Аналитический метод	0.10	-

Раздел 3

Сведения о местоположении измененных (уточненных) границ объекта

1. Система координат -

2. Сведения о характерных точках границ объекта

Обозначение характерных точек границ	Существующие координаты, м		Измененные (уточненные) координаты, м		Метод определения координат характерной точки	Средняя квадратическая погрешность положения характерной точки (Mt), м	Описание обозначения точки на местности (при наличии)
	X	Y	X	Y			
1	2	3	4	5	6	7	8
-	-	-	-	-	-	-	

3. Сведения о характерных точках части (частей) границы объекта

Обозначение характерных точек части границы	Существующие координаты, м		Измененные (уточненные) координаты, м		Метод определения координат характерной точки	Средняя квадратическая погрешность положения характерной точки (Mt), м	Описание обозначения точки на местности (при наличии)
	X	Y	X	Y			
1	2	3	4	5	6	7	8
-	-	-	-	-	-	-	

Текстовое описание местоположения границ населенных пунктов, территориальных зон


Прохождение границы		Описание прохождения границы
от точки	до точки	
1	2	3
-	-	-

Раздел 4

Зона отдыха,спорта и туризма

(наименование объекта)

План границ объекта

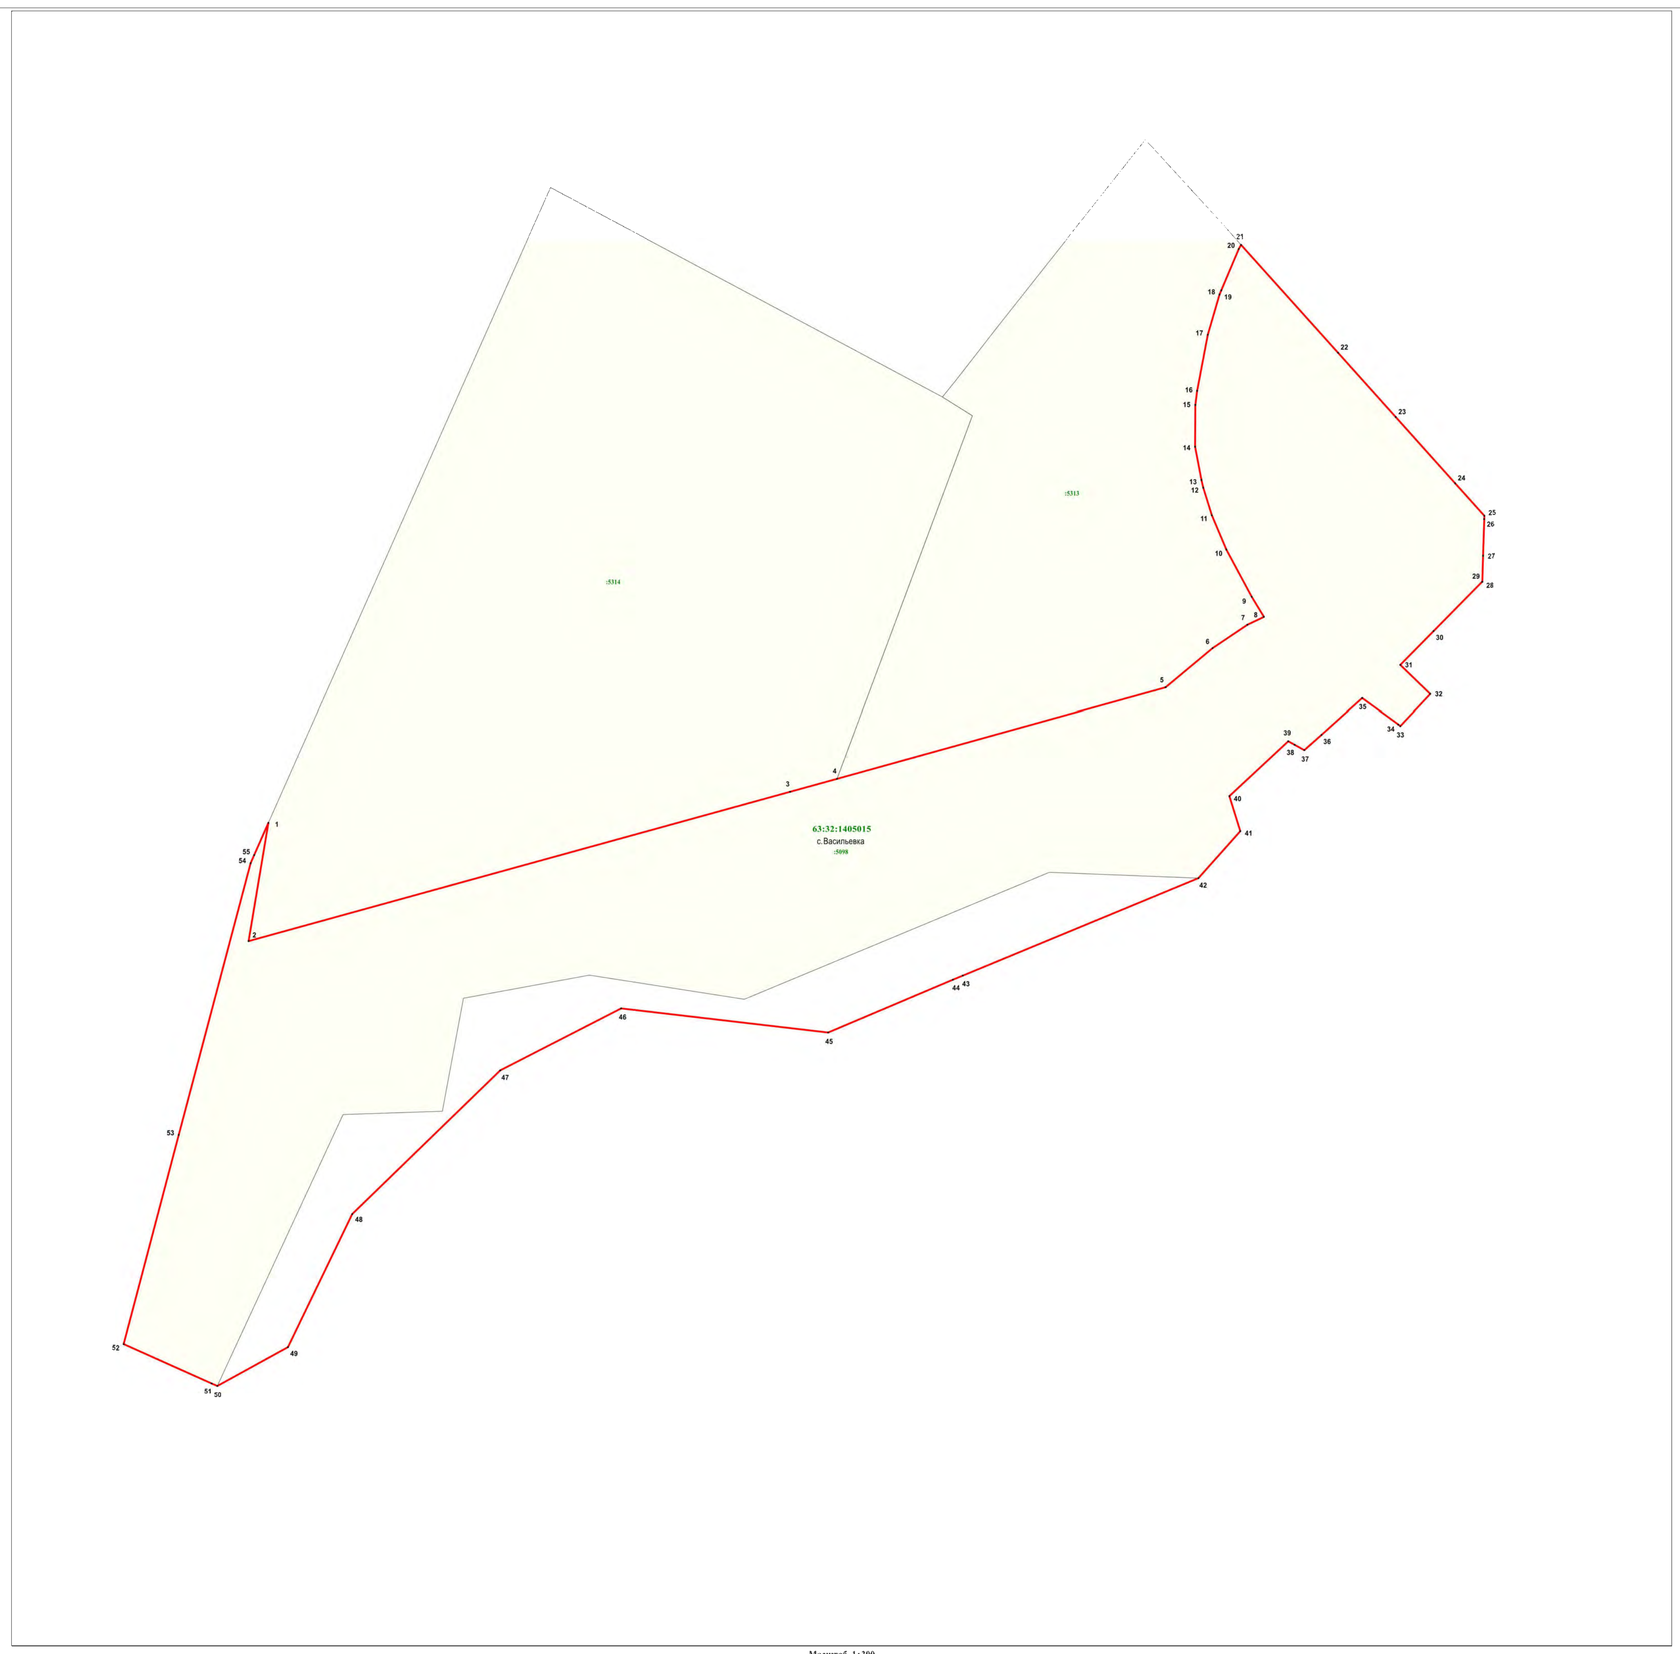

Масштаб 1:300

Используемые условные знаки и обозначения:

.¹	- характерная точка границы
	- граница территориальной зоны
:5098	- земельный участок,кадастровый номер
63:32:1403001	- подпись кадастрового квартала
с.Васильевка	- наименование населённого пункта

Подпись кадастрового инженера _____ В.Л.Кайгородов

Дата 26.12.2022

Место для оттиска печати (при наличии),используемой кадастровым инженером при подготовке описания границ объекта

ГРАФИЧЕСКОЕ ОПИСАНИЕ
местоположения границ территориальных зон

Зона инженерной и транспортной инфраструктуры
(наименование объекта, местоположение границ которого описано (далее – объект)

Раздел 1

Сведения об объекте		
№ п/п	Характеристики объекта	Описание характеристик
1	2	3
1	Местоположение объекта	Самарская область, муниципальный район Ставропольский, сельское поселение Васильевка, село Васильевка
2	Площадь объекта +/- величина погрешности определения площади (Р +/- Дельта Р)	261448±179 м^2
3	Иные характеристики объекта	-

Раздел 2

Сведения о местоположении границ объекта					
1. Система координат МСК-63, зона 1					
2. Сведения о характерных точках границ объекта					
Обозначение характерных точек границ	Координаты, м		Метод определения координат характерной точки	Средняя квадратическая погрешность положения характерной точки (Mt), м	Описание обозначения точки на местности (при наличии)
	X	Y			
-	-	-	-	-	-
3. Сведения о характерных точках части (частей) границы объекта					
Обозначение характерных точек части границы	Координаты, м		Метод определения координат характерной точки	Средняя квадратическая погрешность положения характерной точки (Mt), м	Описание обозначения точки на местности (при наличии)
	X	Y			
Часть № 1					
1	425476,69	1332122,60	Картометрический метод	0,10	-
2	425477,18	1332126,62	Картометрический метод	0,10	-
3	425480,40	1332153,21	Картометрический метод	0,10	-
4	425506,96	1332142,03	Картометрический метод	0,10	-
5	425507,09	1332141,07	Картометрический метод	0,10	-
6	425506,61	1332136,90	Картометрический метод	0,10	-
7	425506,51	1332135,93	Картометрический метод	0,10	-
8	425505,62	1332128,36	Картометрический метод	0,10	-
9	425530,66	1332113,56	Картометрический метод	0,10	-
10	425537,22	1332118,36	Картометрический метод	0,10	-
11	425542,77	1332122,47	Картометрический метод	0,10	-
12	425594,10	1332096,85	Картометрический метод	0,10	-
13	425623,59	1332082,71	Картометрический метод	0,10	-
14	425625,74	1332083,83	Картометрический метод	0,10	-

15	425646,08	1332073,71	Картометрический метод	0,10	-
16	425676,35	1332058,65	Картометрический метод	0,10	-
17	425694,98	1332049,39	Картометрический метод	0,10	-
18	425722,87	1332035,51	Картометрический метод	0,10	-
19	425728,79	1332039,24	Картометрический метод	0,10	-
20	425741,76	1332031,63	Картометрический метод	0,10	-
21	425747,56	1332023,30	Картометрический метод	0,10	-
22	425748,79	1332021,53	Картометрический метод	0,10	-
23	425779,77	1332043,01	Картометрический метод	0,10	-
24	425778,52	1332044,81	Картометрический метод	0,10	-
25	425772,67	1332053,29	Картометрический метод	0,10	-
26	425778,61	1332057,08	Картометрический метод	0,10	-
27	425772,95	1332065,89	Картометрический метод	0,10	-
28	425771,03	1332068,88	Картометрический метод	0,10	-
29	425783,91	1332076,88	Картометрический метод	0,10	-
30	425785,28	1332074,81	Картометрический метод	0,10	-
31	425786,59	1332075,75	Картометрический метод	0,10	-
32	425791,56	1332079,27	Картометрический метод	0,10	-
33	425795,23	1332081,85	Картометрический метод	0,10	-
34	425816,46	1332097,00	Картометрический метод	0,10	-
35	425821,87	1332100,80	Картометрический метод	0,10	-
36	425837,77	1332112,19	Картометрический метод	0,10	-
37	425851,09	1332121,98	Картометрический метод	0,10	-
38	425859,43	1332128,08	Картометрический метод	0,10	-
39	425863,50	1332130,97	Картометрический метод	0,10	-
40	425870,46	1332135,89	Картометрический метод	0,10	-

41	425878,76	1332141,74	Картометрический метод	0,10	-
42	425885,89	1332146,82	Картометрический метод	0,10	-
43	425902,44	1332158,55	Картометрический метод	0,10	-
44	425919,15	1332170,90	Картометрический метод	0,10	-
45	425934,32	1332181,56	Картометрический метод	0,10	-
46	425945,88	1332190,24	Картометрический метод	0,10	-
47	425947,75	1332191,55	Картометрический метод	0,10	-
48	425951,94	1332194,80	Картометрический метод	0,10	-
49	425954,35	1332196,61	Картометрический метод	0,10	-
50	425961,61	1332201,09	Картометрический метод	0,10	-
51	425974,29	1332210,14	Картометрический метод	0,10	-
52	425973,91	1332210,69	Картометрический метод	0,10	-
53	425995,01	1332225,20	Картометрический метод	0,10	-
54	426026,64	1332247,08	Картометрический метод	0,10	-
55	426029,18	1332248,91	Картометрический метод	0,10	-
56	426030,45	1332246,76	Картометрический метод	0,10	-
57	426033,76	1332241,21	Картометрический метод	0,10	-
58	426088,88	1332280,32	Картометрический метод	0,10	-
59	426115,42	1332298,75	Картометрический метод	0,10	-
60	426112,08	1332304,48	Картометрический метод	0,10	-
61	426110,76	1332306,75	Картометрический метод	0,10	-
62	426125,37	1332316,68	Картометрический метод	0,10	-
63	426126,55	1332314,96	Картометрический метод	0,10	-
64	426130,25	1332309,54	Картометрический метод	0,10	-
65	426159,98	1332330,18	Картометрический метод	0,10	-
66	426187,15	1332349,38	Картометрический метод	0,10	-

67	426182,90	1332355,26	Картометрический метод	0,10	-
68	426182,60	1332355,75	Картометрический метод	0,10	-
69	426218,84	1332381,65	Картометрический метод	0,10	-
70	426222,69	1332377,41	Картометрический метод	0,10	-
71	426235,17	1332389,09	Картометрический метод	0,10	-
72	426250,37	1332404,02	Картометрический метод	0,10	-
73	426273,61	1332423,25	Картометрический метод	0,10	-
74	426300,02	1332445,13	Картометрический метод	0,10	-
75	426320,81	1332462,62	Картометрический метод	0,10	-
76	426378,97	1332515,85	Картометрический метод	0,10	-
77	426382,46	1332513,44	Картометрический метод	0,10	-
78	426385,21	1332513,29	Картометрический метод	0,10	-
79	426407,69	1332533,78	Картометрический метод	0,10	-
80	426415,71	1332541,37	Картометрический метод	0,10	-
81	426424,45	1332549,54	Картометрический метод	0,10	-
82	426421,39	1332552,81	Картометрический метод	0,10	-
83	426425,07	1332557,51	Картометрический метод	0,10	-
84	426431,63	1332563,78	Картометрический метод	0,10	-
85	426455,81	1332584,35	Картометрический метод	0,10	-
86	426472,45	1332599,18	Картометрический метод	0,10	-
87	426470,32	1332601,24	Картометрический метод	0,10	-
88	426479,01	1332609,28	Картометрический метод	0,10	-
89	426481,33	1332611,43	Картометрический метод	0,10	-
90	426483,65	1332609,22	Картометрический метод	0,10	-
91	426499,27	1332623,03	Картометрический метод	0,10	-
92	426521,18	1332642,62	Картометрический метод	0,10	-

93	426523,76	1332643,05	Картометрический метод	0,10	-
94	426528,10	1332647,39	Картометрический метод	0,10	-
95	426524,65	1332650,90	Картометрический метод	0,10	-
96	426551,13	1332674,01	Картометрический метод	0,10	-
97	426563,09	1332684,62	Картометрический метод	0,10	-
98	426566,80	1332681,72	Картометрический метод	0,10	-
99	426577,83	1332673,10	Картометрический метод	0,10	-
100	426618,45	1332717,92	Картометрический метод	0,10	-
101	426621,45	1332721,32	Картометрический метод	0,10	-
102	426629,15	1332729,81	Картометрический метод	0,10	-
103	426640,35	1332742,10	Картометрический метод	0,10	-
104	426643,54	1332745,61	Картометрический метод	0,10	-
105	426662,32	1332766,48	Картометрический метод	0,10	-
106	426664,56	1332764,42	Картометрический метод	0,10	-
107	426664,69	1332764,57	Картометрический метод	0,10	-
108	426662,46	1332766,63	Картометрический метод	0,10	-
109	426704,70	1332813,59	Картометрический метод	0,10	-
110	426718,76	1332826,39	Картометрический метод	0,10	-
111	426724,46	1332821,38	Картометрический метод	0,10	-
112	426773,55	1332870,22	Картометрический метод	0,10	-
113	426770,42	1332873,39	Картометрический метод	0,10	-
114	426773,70	1332876,36	Картометрический метод	0,10	-
115	426776,15	1332875,25	Картометрический метод	0,10	-
116	426776,23	1332875,43	Картометрический метод	0,10	-
117	426773,87	1332876,52	Картометрический метод	0,10	-
118	426785,59	1332887,17	Картометрический метод	0,10	-

119	426830,28	1332927,82	Картометрический метод	0,10	-
120	426830,71	1332927,36	Картометрический метод	0,10	-
121	426834,56	1332923,15	Картометрический метод	0,10	-
122	426854,14	1332939,98	Картометрический метод	0,10	-
123	426858,71	1332935,39	Картометрический метод	0,10	-
124	426864,48	1332941,10	Картометрический метод	0,10	-
125	426865,74	1332942,33	Картометрический метод	0,10	-
126	426902,19	1332977,52	Картометрический метод	0,10	-
127	426916,66	1332990,36	Картометрический метод	0,10	-
128	426930,67	1333004,29	Картометрический метод	0,10	-
129	426945,51	1333018,25	Картометрический метод	0,10	-
130	426974,70	1333043,73	Картометрический метод	0,10	-
131	426988,18	1333056,65	Картометрический метод	0,10	-
132	427016,89	1333085,08	Картометрический метод	0,10	-
133	427029,67	1333096,94	Картометрический метод	0,10	-
134	427031,20	1333098,35	Картометрический метод	0,10	-
135	427031,89	1333097,54	Картометрический метод	0,10	-
136	427045,61	1333109,73	Картометрический метод	0,10	-
137	427044,87	1333110,56	Картометрический метод	0,10	-
138	427045,50	1333111,13	Картометрический метод	0,10	-
139	427057,12	1333121,61	Картометрический метод	0,10	-
140	427059,32	1333123,70	Картометрический метод	0,10	-
141	427069,09	1333132,81	Картометрический метод	0,10	-
142	427082,66	1333145,42	Картометрический метод	0,10	-
143	427112,11	1333172,19	Картометрический метод	0,10	-
144	427126,92	1333185,31	Картометрический метод	0,10	-

145	427127,72	1333186,10	Картометрический метод	0,10	-
146	427142,16	1333199,43	Картометрический метод	0,10	-
147	427156,68	1333212,97	Картометрический метод	0,10	-
148	427154,53	1333215,23	Картометрический метод	0,10	-
149	427150,43	1333219,69	Картометрический метод	0,10	-
150	427156,59	1333225,21	Картометрический метод	0,10	-
151	427172,27	1333239,19	Картометрический метод	0,10	-
152	427214,16	1333276,59	Картометрический метод	0,10	-
153	427221,82	1333283,40	Картометрический метод	0,10	-
154	427254,63	1333312,55	Картометрический метод	0,10	-
155	427262,11	1333319,19	Картометрический метод	0,10	-
156	427265,53	1333322,22	Картометрический метод	0,10	-
157	427283,65	1333338,31	Картометрический метод	0,10	-
158	427300,70	1333352,03	Картометрический метод	0,10	-
159	427290,85	1333360,65	Картометрический метод	0,10	-
160	427310,19	1333385,50	Картометрический метод	0,10	-
161	427313,08	1333389,21	Картометрический метод	0,10	-
162	427345,34	1333416,05	Картометрический метод	0,10	-
163	427350,92	1333420,70	Картометрический метод	0,10	-
164	427364,63	1333403,31	Картометрический метод	0,10	-
165	427366,91	1333405,13	Картометрический метод	0,10	-
166	427368,24	1333402,87	Картометрический метод	0,10	-
167	427369,68	1333400,78	Картометрический метод	0,10	-
168	427393,06	1333418,85	Картометрический метод	0,10	-
169	427389,94	1333423,62	Картометрический метод	0,10	-
170	427390,69	1333424,22	Картометрический метод	0,10	-

171	427400,73	1333432,29	Картометрический метод	0,10	-
172	427402,19	1333432,02	Картометрический метод	0,10	-
173	427402,50	1333433,70	Картометрический метод	0,10	-
174	427407,34	1333437,59	Картометрический метод	0,10	-
175	427418,29	1333422,09	Картометрический метод	0,10	-
176	427433,03	1333433,75	Картометрический метод	0,10	-
177	427448,85	1333446,65	Картометрический метод	0,10	-
178	427452,20	1333449,40	Картометрический метод	0,10	-
179	427461,14	1333456,68	Картометрический метод	0,10	-
180	427465,38	1333459,87	Картометрический метод	0,10	-
181	427494,40	1333481,69	Картометрический метод	0,10	-
182	427496,24	1333486,32	Картометрический метод	0,10	-
183	427489,14	1333494,85	Картометрический метод	0,10	-
184	427485,43	1333500,19	Картометрический метод	0,10	-
185	427489,69	1333503,56	Картометрический метод	0,10	-
186	427489,71	1333503,57	Картометрический метод	0,10	-
187	427492,68	1333499,42	Картометрический метод	0,10	-
188	427503,84	1333505,56	Картометрический метод	0,10	-
189	427504,86	1333503,80	Картометрический метод	0,10	-
190	427514,05	1333509,96	Картометрический метод	0,10	-
191	427508,29	1333518,20	Картометрический метод	0,10	-
192	427558,47	1333557,75	Картометрический метод	0,10	-
193	427558,49	1333557,77	Картометрический метод	0,10	-
194	427561,64	1333535,76	Картометрический метод	0,10	-
195	427571,22	1333514,94	Картометрический метод	0,10	-
196	427574,82	1333489,87	Картометрический метод	0,10	-

197	427510,22	1333438,08	Картометрический метод	0,10	-
198	427489,18	1333421,24	Картометрический метод	0,10	-
199	427472,68	1333408,01	Картометрический метод	0,10	-
200	427463,68	1333400,47	Картометрический метод	0,10	-
201	427403,29	1333351,80	Картометрический метод	0,10	-
202	427352,41	1333311,31	Картометрический метод	0,10	-
203	427327,08	1333291,12	Картометрический метод	0,10	-
204	427326,85	1333291,43	Картометрический метод	0,10	-
205	427322,21	1333297,22	Картометрический метод	0,10	-
206	427298,28	1333276,80	Картометрический метод	0,10	-
207	427298,29	1333276,79	Картометрический метод	0,10	-
208	427290,69	1333270,31	Картометрический метод	0,10	-
209	427284,10	1333264,67	Картометрический метод	0,10	-
210	427287,13	1333260,89	Картометрический метод	0,10	-
211	427287,95	1333259,80	Картометрический метод	0,10	-
212	427288,75	1333258,88	Картометрический метод	0,10	-
213	427289,51	1333257,92	Картометрический метод	0,10	-
214	427254,92	1333227,20	Картометрический метод	0,10	-
215	427217,66	1333193,94	Картометрический метод	0,10	-
216	427212,88	1333199,53	Картометрический метод	0,10	-
217	427211,58	1333201,03	Картометрический метод	0,10	-
218	427206,87	1333196,99	Картометрический метод	0,10	-
219	427205,09	1333195,46	Картометрический метод	0,10	-
220	427203,94	1333194,48	Картометрический метод	0,10	-
221	427204,86	1333193,40	Картометрический метод	0,10	-
222	427210,16	1333187,22	Картометрический метод	0,10	-

223	427205,01	1333182,64	Картометрический метод	0,10	-
224	427204,62	1333183,13	Картометрический метод	0,10	-
225	427204,41	1333182,99	Картометрический метод	0,10	-
226	427204,82	1333182,48	Картометрический метод	0,10	-
227	427203,52	1333181,38	Картометрический метод	0,10	-
228	427198,01	1333176,78	Картометрический метод	0,10	-
229	427196,95	1333175,89	Картометрический метод	0,10	-
230	427189,18	1333169,42	Картометрический метод	0,10	-
231	427181,96	1333164,03	Картометрический метод	0,10	-
232	427181,50	1333164,00	Картометрический метод	0,10	-
233	427178,95	1333161,76	Картометрический метод	0,10	-
234	427190,97	1333145,76	Картометрический метод	0,10	-
235	427198,96	1333151,77	Картометрический метод	0,10	-
236	427199,92	1333150,50	Картометрический метод	0,10	-
237	427199,21	1333149,21	Картометрический метод	0,10	-
238	427200,27	1333150,05	Картометрический метод	0,10	-
239	427202,05	1333151,45	Картометрический метод	0,10	-
240	427200,28	1333150,04	Картометрический метод	0,10	-
241	427212,82	1333133,34	Картометрический метод	0,10	-
242	427215,92	1333135,88	Картометрический метод	0,10	-
243	427202,39	1333153,87	Картометрический метод	0,10	-
244	427202,60	1333155,37	Картометрический метод	0,10	-
245	427202,03	1333154,34	Картометрический метод	0,10	-
246	427191,90	1333167,88	Картометрический метод	0,10	-
247	427195,66	1333170,99	Картометрический метод	0,10	-
248	427246,79	1333165,87	Картометрический метод	0,10	-

249	427252,05	1333170,89	Картометрический метод	0,10	-
250	427257,91	1333170,18	Картометрический метод	0,10	-
251	427272,75	1333120,29	Картометрический метод	0,10	-
252	427306,73	1333006,63	Картометрический метод	0,10	-
253	427229,33	1332984,92	Картометрический метод	0,10	-
254	427235,49	1332917,10	Картометрический метод	0,10	-
255	427237,21	1332898,17	Картометрический метод	0,10	-
256	427248,36	1332822,70	Картометрический метод	0,10	-
257	427257,98	1332766,66	Картометрический метод	0,10	-
258	427259,27	1332759,37	Картометрический метод	0,10	-
259	427268,20	1332709,14	Картометрический метод	0,10	-
260	427259,64	1332705,43	Картометрический метод	0,10	-
261	427250,47	1332701,43	Картометрический метод	0,10	-
262	427231,69	1332830,78	Картометрический метод	0,10	-
263	427209,27	1332989,44	Картометрический метод	0,10	-
264	427211,30	1333058,89	Картометрический метод	0,10	-
265	427209,43	1333064,80	Картометрический метод	0,10	-
266	427189,65	1333084,89	Картометрический метод	0,10	-
267	427145,04	1333127,73	Картометрический метод	0,10	-
268	427141,61	1333124,56	Картометрический метод	0,10	-
269	427140,17	1333126,01	Картометрический метод	0,10	-
270	427133,69	1333120,21	Картометрический метод	0,10	-
271	427131,92	1333122,54	Картометрический метод	0,10	-
272	427131,76	1333122,42	Картометрический метод	0,10	-
273	427133,53	1333120,08	Картометрический метод	0,10	-
274	427114,18	1333102,73	Картометрический метод	0,10	-

275	427099,33	1333089,83	Картометрический метод	0,10	-
276	427082,91	1333075,62	Картометрический метод	0,10	-
277	427080,29	1333073,27	Картометрический метод	0,10	-
278	427077,16	1333070,59	Картометрический метод	0,10	-
279	427073,05	1333066,77	Картометрический метод	0,10	-
280	427053,62	1333048,94	Картометрический метод	0,10	-
281	427048,34	1333044,33	Картометрический метод	0,10	-
282	427029,98	1333027,46	Картометрический метод	0,10	-
283	427026,65	1333024,43	Картометрический метод	0,10	-
284	427008,98	1333009,14	Картометрический метод	0,10	-
285	427004,91	1333005,51	Картометрический метод	0,10	-
286	426993,61	1332994,27	Картометрический метод	0,10	-
287	426980,92	1332982,51	Картометрический метод	0,10	-
288	426977,83	1332979,70	Картометрический метод	0,10	-
289	426957,24	1332960,99	Картометрический метод	0,10	-
290	426945,29	1332950,08	Картометрический метод	0,10	-
291	426926,63	1332933,95	Картометрический метод	0,10	-
292	426926,63	1332933,91	Картометрический метод	0,10	-
293	426930,30	1332930,07	Картометрический метод	0,10	-
294	426941,94	1332917,96	Картометрический метод	0,10	-
295	426942,66	1332917,17	Картометрический метод	0,10	-
296	426956,85	1332901,59	Картометрический метод	0,10	-
297	426978,61	1332873,89	Картометрический метод	0,10	-
298	427004,54	1332846,60	Картометрический метод	0,10	-
299	427010,34	1332840,50	Картометрический метод	0,10	-
300	427008,01	1332838,29	Картометрический метод	0,10	-

301	427002,82	1332833,40	Картометрический метод	0,10	-
302	426969,61	1332801,98	Картометрический метод	0,10	-
303	426964,22	1332806,18	Картометрический метод	0,10	-
304	426951,23	1332816,29	Картометрический метод	0,10	-
305	426936,25	1332830,07	Картометрический метод	0,10	-
306	426937,62	1332831,50	Картометрический метод	0,10	-
307	426929,50	1332839,55	Картометрический метод	0,10	-
308	426940,52	1332851,12	Картометрический метод	0,10	-
309	426926,40	1332865,16	Картометрический метод	0,10	-
310	426916,52	1332881,62	Картометрический метод	0,10	-
311	426916,12	1332882,29	Картометрический метод	0,10	-
312	426904,83	1332893,61	Картометрический метод	0,10	-
313	426903,84	1332892,59	Картометрический метод	0,10	-
314	426903,12	1332893,37	Картометрический метод	0,10	-
315	426897,21	1332899,78	Картометрический метод	0,10	-
316	426893,69	1332903,61	Картометрический метод	0,10	-
317	426888,39	1332898,52	Картометрический метод	0,10	-
318	426871,29	1332883,12	Картометрический метод	0,10	-
319	426870,78	1332882,62	Картометрический метод	0,10	-
320	426851,17	1332863,39	Картометрический метод	0,10	-
321	426841,33	1332854,89	Картометрический метод	0,10	-
322	426829,26	1332843,86	Картометрический метод	0,10	-
323	426824,78	1332839,45	Картометрический метод	0,10	-
324	426787,65	1332804,71	Картометрический метод	0,10	-
325	426760,00	1332779,19	Картометрический метод	0,10	-
326	426755,43	1332774,85	Картометрический метод	0,10	-

327	426737,46	1332757,83	Картометрический метод	0,10	-
328	426721,30	1332742,52	Картометрический метод	0,10	-
329	426720,16	1332741,44	Картометрический метод	0,10	-
330	426715,93	1332737,48	Картометрический метод	0,10	-
331	426713,71	1332735,39	Картометрический метод	0,10	-
332	426705,75	1332727,90	Картометрический метод	0,10	-
333	426649,05	1332674,55	Картометрический метод	0,10	-
334	426649,66	1332673,96	Картометрический метод	0,10	-
335	426646,99	1332671,65	Картометрический метод	0,10	-
336	426645,06	1332673,58	Картометрический метод	0,10	-
337	426639,07	1332668,25	Картометрический метод	0,10	-
338	426639,81	1332667,11	Картометрический метод	0,10	-
339	426590,93	1332623,76	Картометрический метод	0,10	-
340	426589,87	1332622,82	Картометрический метод	0,10	-
341	426588,36	1332624,05	Картометрический метод	0,10	-
342	426588,22	1332623,90	Картометрический метод	0,10	-
343	426589,70	1332622,68	Картометрический метод	0,10	-
344	426584,94	1332618,54	Картометрический метод	0,10	-
345	426579,43	1332613,75	Картометрический метод	0,10	-
346	426479,82	1332522,55	Картометрический метод	0,10	-
347	426447,00	1332491,94	Картометрический метод	0,10	-
348	426446,98	1332491,87	Картометрический метод	0,10	-
349	426459,63	1332477,18	Картометрический метод	0,10	-
350	426459,84	1332477,35	Картометрический метод	0,10	-
351	426465,38	1332470,79	Картометрический метод	0,10	-
352	426447,05	1332455,32	Картометрический метод	0,10	-

353	426441,51	1332461,88	Картометрический метод	0,10	-
354	426431,11	1332473,46	Картометрический метод	0,10	-
355	426434,23	1332480,01	Картометрический метод	0,10	-
356	426418,45	1332465,21	Картометрический метод	0,10	-
357	426441,15	1332439,05	Картометрический метод	0,10	-
358	426401,48	1332401,81	Картометрический метод	0,10	-
359	426378,42	1332428,35	Картометрический метод	0,10	-
360	426378,39	1332428,34	Картометрический метод	0,10	-
361	426362,59	1332414,13	Картометрический метод	0,10	-
362	426341,03	1332396,01	Картометрический метод	0,10	-
363	426313,74	1332373,23	Картометрический метод	0,10	-
364	426272,91	1332341,54	Картометрический метод	0,10	-
365	426245,08	1332321,62	Картометрический метод	0,10	-
366	426224,63	1332306,98	Картометрический метод	0,10	-
367	426190,53	1332283,57	Картометрический метод	0,10	-
368	426128,30	1332241,31	Картометрический метод	0,10	-
369	426124,41	1332236,21	Картометрический метод	0,10	-
370	426112,69	1332220,82	Картометрический метод	0,10	-
371	426043,01	1332163,15	Картометрический метод	0,10	-
372	426013,05	1332109,69	Картометрический метод	0,10	-
373	426008,68	1332101,68	Картометрический метод	0,10	-
374	426003,78	1332093,78	Картометрический метод	0,10	-
375	425997,86	1332085,40	Картометрический метод	0,10	-
376	425991,23	1332077,15	Картометрический метод	0,10	-
377	425984,59	1332069,87	Картометрический метод	0,10	-
378	425977,22	1332062,73	Картометрический метод	0,10	-

379	425970,06	1332056,56	Картометрический метод	0,10	-
380	425961,91	1332050,36	Картометрический метод	0,10	-
381	425951,41	1332042,85	Картометрический метод	0,10	-
382	425922,01	1332096,02	Картометрический метод	0,10	-
383	425922,01	1332096,02	Картометрический метод	0,10	-
384	425900,95	1332080,39	Картометрический метод	0,10	-
385	425879,95	1332065,55	Картометрический метод	0,10	-
386	425844,76	1332040,67	Картометрический метод	0,10	-
387	425827,50	1332028,58	Картометрический метод	0,10	-
388	425806,95	1332015,91	Картометрический метод	0,10	-
389	425786,70	1332001,69	Картометрический метод	0,10	-
390	425763,50	1331985,40	Картометрический метод	0,10	-
391	425749,65	1331992,31	Картометрический метод	0,10	-
392	425742,90	1331995,68	Картометрический метод	0,10	-
393	425732,01	1332001,89	Картометрический метод	0,10	-
394	425722,11	1332006,86	Картометрический метод	0,10	-
395	425697,13	1332019,04	Картометрический метод	0,10	-
396	425696,23	1332018,51	Картометрический метод	0,10	-
397	425658,58	1332037,26	Картометрический метод	0,10	-
398	425632,08	1332049,70	Картометрический метод	0,10	-
1	425476,69	1332122,60	Картометрический метод	0,10	-
399	425501,57	1332127,83	Картометрический метод	0,10	-
400	425501,57	1332127,63	Картометрический метод	0,10	-
401	425501,77	1332127,64	Картометрический метод	0,10	-
402	425501,77	1332127,84	Картометрический метод	0,10	-
399	425501,57	1332127,83	Картометрический метод	0,10	-

403	425548,93	1332109,87	Картометрический метод	0,10	-
404	425549,13	1332109,87	Картометрический метод	0,10	-
405	425549,14	1332110,07	Картометрический метод	0,10	-
406	425548,94	1332110,07	Картометрический метод	0,10	-
403	425548,93	1332109,87	Картометрический метод	0,10	-
407	425590,88	1332092,56	Картометрический метод	0,10	-
408	425590,88	1332092,37	Картометрический метод	0,10	-
409	425591,08	1332092,38	Картометрический метод	0,10	-
410	425591,08	1332092,56	Картометрический метод	0,10	-
407	425590,88	1332092,56	Картометрический метод	0,10	-
411	425634,11	1332077,90	Картометрический метод	0,10	-
412	425634,31	1332077,89	Картометрический метод	0,10	-
413	425634,32	1332078,09	Картометрический метод	0,10	-
414	425634,12	1332078,10	Картометрический метод	0,10	-
411	425634,11	1332077,90	Картометрический метод	0,10	-
415	425775,23	1332054,30	Картометрический метод	0,10	-
416	425775,24	1332054,10	Картометрический метод	0,10	-
417	425775,44	1332054,10	Картометрический метод	0,10	-
418	425775,44	1332054,30	Картометрический метод	0,10	-
415	425775,23	1332054,30	Картометрический метод	0,10	-
419	425802,95	1332072,94	Картометрический метод	0,10	-
420	425803,15	1332072,94	Картометрический метод	0,10	-
421	425803,16	1332073,14	Картометрический метод	0,10	-
422	425802,96	1332073,14	Картометрический метод	0,10	-
419	425802,95	1332072,94	Картометрический метод	0,10	-
423	425837,19	1332097,27	Картометрический метод	0,10	-

424	425837,39	1332097,26	Картометрический метод	0,10	-
425	425837,40	1332097,46	Картометрический метод	0,10	-
426	425837,20	1332097,47	Картометрический метод	0,10	-
423	425837,19	1332097,27	Картометрический метод	0,10	-
427	425871,95	1332122,18	Картометрический метод	0,10	-
428	425871,96	1332121,97	Картометрический метод	0,10	-
429	425872,16	1332121,98	Картометрический метод	0,10	-
430	425872,16	1332122,18	Картометрический метод	0,10	-
427	425871,95	1332122,18	Картометрический метод	0,10	-
431	425906,73	1332146,87	Картометрический метод	0,10	-
432	425906,74	1332146,67	Картометрический метод	0,10	-
433	425906,94	1332146,67	Картометрический метод	0,10	-
434	425906,93	1332146,87	Картометрический метод	0,10	-
431	425906,73	1332146,87	Картометрический метод	0,10	-
435	425941,49	1332171,57	Картометрический метод	0,10	-
436	425941,50	1332171,37	Картометрический метод	0,10	-
437	425941,70	1332171,36	Картометрический метод	0,10	-
438	425941,69	1332171,56	Картометрический метод	0,10	-
435	425941,49	1332171,57	Картометрический метод	0,10	-
439	425974,91	1332195,31	Картометрический метод	0,10	-
440	425975,01	1332195,15	Картометрический метод	0,10	-
441	425976,85	1332196,38	Картометрический метод	0,10	-
442	425976,73	1332196,54	Картометрический метод	0,10	-
439	425974,91	1332195,31	Картометрический метод	0,10	-
443	426009,04	1332219,10	Картометрический метод	0,10	-
444	426009,05	1332218,90	Картометрический метод	0,10	-

445	426009,25	1332218,89	Картометрический метод	0,10	-
446	426009,24	1332219,09	Картометрический метод	0,10	-
443	426009,04	1332219,10	Картометрический метод	0,10	-
447	426041,49	1332241,50	Картометрический метод	0,10	-
448	426041,69	1332241,49	Картометрический метод	0,10	-
449	426041,70	1332241,69	Картометрический метод	0,10	-
450	426041,50	1332241,70	Картометрический метод	0,10	-
447	426041,49	1332241,50	Картометрический метод	0,10	-
451	426086,20	1332273,66	Картометрический метод	0,10	-
452	426086,40	1332273,67	Картометрический метод	0,10	-
453	426086,41	1332273,87	Картометрический метод	0,10	-
454	426086,21	1332273,86	Картометрический метод	0,10	-
451	426086,20	1332273,66	Картометрический метод	0,10	-
455	426130,93	1332305,83	Картометрический метод	0,10	-
456	426131,13	1332305,84	Картометрический метод	0,10	-
457	426131,14	1332306,04	Картометрический метод	0,10	-
458	426130,94	1332306,03	Картометрический метод	0,10	-
455	426130,93	1332305,83	Картометрический метод	0,10	-
459	426175,65	1332338,01	Картометрический метод	0,10	-
460	426175,85	1332338,00	Картометрический метод	0,10	-
461	426175,86	1332338,20	Картометрический метод	0,10	-
462	426175,66	1332338,21	Картометрический метод	0,10	-
459	426175,65	1332338,01	Картометрический метод	0,10	-
463	426218,52	1332372,81	Картометрический метод	0,10	-
464	426220,46	1332370,13	Картометрический метод	0,10	-
465	426220,64	1332370,25	Картометрический метод	0,10	-

466	426218,69	1332372,91	Картометрический метод	0,10	-
463	426218,52	1332372,81	Картометрический метод	0,10	-
467	426257,39	1332401,94	Картометрический метод	0,10	-
468	426257,59	1332401,94	Картометрический метод	0,10	-
469	426257,60	1332402,13	Картометрический метод	0,10	-
470	426257,40	1332402,14	Картометрический метод	0,10	-
467	426257,39	1332401,94	Картометрический метод	0,10	-
471	426294,66	1332434,12	Картометрический метод	0,10	-
472	426294,66	1332433,92	Картометрический метод	0,10	-
473	426294,86	1332433,92	Картометрический метод	0,10	-
474	426294,86	1332434,12	Картометрический метод	0,10	-
471	426294,66	1332434,12	Картометрический метод	0,10	-
475	426331,91	1332466,10	Картометрический метод	0,10	-
476	426331,92	1332465,90	Картометрический метод	0,10	-
477	426332,12	1332465,90	Картометрический метод	0,10	-
478	426332,11	1332466,10	Картометрический метод	0,10	-
475	426331,91	1332466,10	Картометрический метод	0,10	-
479	426369,17	1332497,88	Картометрический метод	0,10	-
480	426369,37	1332497,88	Картометрический метод	0,10	-
481	426369,38	1332498,08	Картометрический метод	0,10	-
482	426369,18	1332498,08	Картометрический метод	0,10	-
479	426369,17	1332497,88	Картометрический метод	0,10	-
483	426406,44	1332529,86	Картометрический метод	0,10	-
484	426406,64	1332529,86	Картометрический метод	0,10	-
485	426406,64	1332530,06	Картометрический метод	0,10	-
486	426406,44	1332530,06	Картометрический метод	0,10	-

483	426406,44	1332529,86	Картометрический метод	0,10	-
487	426442,51	1332560,95	Картометрический метод	0,10	-
488	426442,65	1332560,81	Картометрический метод	0,10	-
489	426443,94	1332561,93	Картометрический метод	0,10	-
490	426443,81	1332562,08	Картометрический метод	0,10	-
487	426442,51	1332560,95	Картометрический метод	0,10	-
491	426478,90	1332595,46	Картометрический метод	0,10	-
492	426481,07	1332593,78	Картометрический метод	0,10	-
493	426481,20	1332593,93	Картометрический метод	0,10	-
494	426479,03	1332595,61	Картометрический метод	0,10	-
491	426478,90	1332595,46	Картометрический метод	0,10	-
495	426526,54	1332631,33	Картометрический метод	0,10	-
496	426526,54	1332631,13	Картометрический метод	0,10	-
497	426526,74	1332631,14	Картометрический метод	0,10	-
498	426526,74	1332631,34	Картометрический метод	0,10	-
495	426526,54	1332631,33	Картометрический метод	0,10	-
499	426564,40	1332676,45	Картометрический метод	0,10	-
500	426565,91	1332674,86	Картометрический метод	0,10	-
501	426566,07	1332674,99	Картометрический метод	0,10	-
502	426564,55	1332676,58	Картометрический метод	0,10	-
499	426564,40	1332676,45	Картометрический метод	0,10	-
503	426569,99	1332670,70	Картометрический метод	0,10	-
504	426572,23	1332668,42	Картометрический метод	0,10	-
505	426572,37	1332668,57	Картометрический метод	0,10	-
506	426570,12	1332670,84	Картометрический метод	0,10	-
503	426569,99	1332670,70	Картометрический метод	0,10	-

507	426613,24	1332711,39	Картометрический метод	0,10	-
508	426613,24	1332711,19	Картометрический метод	0,10	-
509	426613,44	1332711,20	Картометрический метод	0,10	-
510	426613,44	1332711,40	Картометрический метод	0,10	-
507	426613,24	1332711,39	Картометрический метод	0,10	-
511	426617,14	1332650,75	Картометрический метод	0,10	-
512	426617,34	1332650,75	Картометрический метод	0,10	-
513	426617,35	1332650,94	Картометрический метод	0,10	-
514	426617,15	1332650,95	Картометрический метод	0,10	-
511	426617,14	1332650,75	Картометрический метод	0,10	-
515	426646,45	1332678,08	Картометрический метод	0,10	-
516	426646,65	1332678,08	Картометрический метод	0,10	-
517	426646,65	1332678,28	Картометрический метод	0,10	-
518	426646,45	1332678,28	Картометрический метод	0,10	-
515	426646,45	1332678,08	Картометрический метод	0,10	-
519	426675,76	1332705,43	Картометрический метод	0,10	-
520	426675,96	1332705,43	Картометрический метод	0,10	-
521	426675,96	1332705,63	Картометрический метод	0,10	-
522	426675,76	1332705,63	Картометрический метод	0,10	-
519	426675,76	1332705,43	Картометрический метод	0,10	-
523	426704,24	1332803,98	Картометрический метод	0,10	-
524	426704,44	1332803,98	Картометрический метод	0,10	-
525	426704,44	1332804,18	Картометрический метод	0,10	-
526	426704,24	1332804,18	Картометрический метод	0,10	-
523	426704,24	1332803,98	Картометрический метод	0,10	-
527	426705,08	1332732,76	Картометрический метод	0,10	-

528	426705,28	1332732,77	Картометрический метод	0,10	-
529	426705,28	1332732,97	Картометрический метод	0,10	-
530	426705,08	1332732,96	Картометрический метод	0,10	-
527	426705,08	1332732,76	Картометрический метод	0,10	-
531	426713,62	1332812,82	Картометрический метод	0,10	-
532	426715,91	1332810,42	Картометрический метод	0,10	-
533	426716,05	1332810,56	Картометрический метод	0,10	-
534	426713,76	1332812,96	Картометрический метод	0,10	-
531	426713,62	1332812,82	Картометрический метод	0,10	-
535	426734,42	1332760,14	Картометрический метод	0,10	-
536	426734,62	1332760,13	Картометрический метод	0,10	-
537	426734,62	1332760,33	Картометрический метод	0,10	-
538	426734,42	1332760,34	Картометрический метод	0,10	-
535	426734,42	1332760,14	Картометрический метод	0,10	-
539	426737,34	1332787,17	Картометрический метод	0,10	-
540	426737,35	1332786,97	Картометрический метод	0,10	-
541	426737,55	1332786,97	Картометрический метод	0,10	-
542	426737,55	1332787,17	Картометрический метод	0,10	-
539	426737,34	1332787,17	Картометрический метод	0,10	-
543	426747,02	1332774,67	Картометрический метод	0,10	-
544	426750,38	1332772,04	Картометрический метод	0,10	-
545	426750,75	1332775,96	Картометрический метод	0,10	-
543	426747,02	1332774,67	Картометрический метод	0,10	-
546	426753,22	1332779,21	Картометрический метод	0,10	-
547	426753,34	1332779,05	Картометрический метод	0,10	-
548	426755,48	1332781,02	Картометрический метод	0,10	-

549	426755,34	1332781,17	Картометрический метод	0,10	-
546	426753,22	1332779,21	Картометрический метод	0,10	-
550	426792,80	1332815,89	Картометрический метод	0,10	-
551	426792,80	1332815,69	Картометрический метод	0,10	-
552	426793,00	1332815,70	Картометрический метод	0,10	-
553	426793,00	1332815,90	Картометрический метод	0,10	-
550	426792,80	1332815,89	Картометрический метод	0,10	-
554	426832,34	1332852,50	Картометрический метод	0,10	-
555	426832,35	1332852,30	Картометрический метод	0,10	-
556	426832,55	1332852,29	Картометрический метод	0,10	-
557	426832,54	1332852,49	Картометрический метод	0,10	-
554	426832,34	1332852,50	Картометрический метод	0,10	-
558	426871,89	1332889,10	Картометрический метод	0,10	-
559	426871,90	1332888,90	Картометрический метод	0,10	-
560	426872,10	1332888,89	Картометрический метод	0,10	-
561	426872,09	1332889,09	Картометрический метод	0,10	-
558	426871,89	1332889,10	Картометрический метод	0,10	-
562	426911,41	1332925,58	Картометрический метод	0,10	-
563	426913,95	1332923,26	Картометрический метод	0,10	-
564	426914,08	1332923,40	Картометрический метод	0,10	-
565	426911,56	1332925,72	Картометрический метод	0,10	-
562	426911,41	1332925,58	Картометрический метод	0,10	-
566	426921,47	1332919,61	Картометрический метод	0,10	-
567	426924,64	1332917,78	Картометрический метод	0,10	-
568	426924,73	1332917,95	Картометрический метод	0,10	-
569	426921,55	1332919,78	Картометрический метод	0,10	-

566	426921,47	1332919,61	Картометрический метод	0,10	-
570	426947,55	1332957,93	Картометрический метод	0,10	-
571	426947,56	1332957,73	Картометрический метод	0,10	-
572	426947,76	1332957,73	Картометрический метод	0,10	-
573	426947,75	1332957,93	Картометрический метод	0,10	-
570	426947,55	1332957,93	Картометрический метод	0,10	-
574	426985,41	1332991,55	Картометрический метод	0,10	-
575	426985,61	1332991,55	Картометрический метод	0,10	-
576	426985,62	1332991,75	Картометрический метод	0,10	-
577	426985,42	1332991,75	Картометрический метод	0,10	-
574	426985,41	1332991,55	Картометрический метод	0,10	-
578	427021,62	1333024,09	Картометрический метод	0,10	-
579	427021,63	1333023,89	Картометрический метод	0,10	-
580	427021,83	1333023,89	Картометрический метод	0,10	-
581	427021,82	1333024,09	Картометрический метод	0,10	-
578	427021,62	1333024,09	Картометрический метод	0,10	-
582	427059,45	1333057,70	Картометрический метод	0,10	-
583	427059,65	1333057,70	Картометрический метод	0,10	-
584	427059,65	1333057,90	Картометрический метод	0,10	-
585	427059,45	1333057,90	Картометрический метод	0,10	-
582	427059,45	1333057,70	Картометрический метод	0,10	-
586	427097,31	1333091,48	Картометрический метод	0,10	-
587	427097,51	1333091,48	Картометрический метод	0,10	-
588	427097,52	1333091,68	Картометрический метод	0,10	-
589	427097,32	1333091,68	Картометрический метод	0,10	-
586	427097,31	1333091,48	Картометрический метод	0,10	-

590	427157,65	1333119,88	Картометрический метод	0,10	-
591	427161,51	1333119,50	Картометрический метод	0,10	-
592	427164,59	1333121,97	Картометрический метод	0,10	-
590	427157,65	1333119,88	Картометрический метод	0,10	-
593	427167,67	1333228,07	Картометрический метод	0,10	-
594	427167,68	1333227,87	Картометрический метод	0,10	-
595	427167,88	1333227,87	Картометрический метод	0,10	-
596	427167,87	1333228,07	Картометрический метод	0,10	-
593	427167,67	1333228,07	Картометрический метод	0,10	-
597	427181,63	1333135,51	Картометрический метод	0,10	-
598	427181,75	1333135,34	Картометрический метод	0,10	-
599	427181,91	1333135,48	Картометрический метод	0,10	-
600	427181,79	1333135,63	Картометрический метод	0,10	-
597	427181,63	1333135,51	Картометрический метод	0,10	-
601	427194,53	1333195,04	Картометрический метод	0,10	-
602	427194,73	1333195,04	Картометрический метод	0,10	-
603	427194,73	1333195,24	Картометрический метод	0,10	-
604	427194,53	1333195,24	Картометрический метод	0,10	-
601	427194,53	1333195,04	Картометрический метод	0,10	-
605	427219,79	1333148,92	Картометрический метод	0,10	-
606	427221,47	1333147,21	Картометрический метод	0,10	-
607	427223,19	1333148,90	Картометрический метод	0,10	-
608	427221,51	1333150,62	Картометрический метод	0,10	-
605	427219,79	1333148,92	Картометрический метод	0,10	-
609	427226,09	1332999,90	Картометрический метод	0,10	-
610	427226,29	1332999,89	Картометрический метод	0,10	-

611	427226,30	1333000,09	Картометрический метод	0,10	-
612	427226,10	1333000,10	Картометрический метод	0,10	-
609	427226,09	1332999,90	Картометрический метод	0,10	-
613	427313,28	1333351,62	Картометрический метод	0,10	-
614	427313,48	1333351,62	Картометрический метод	0,10	-
615	427313,48	1333351,82	Картометрический метод	0,10	-
616	427313,28	1333351,82	Картометрический метод	0,10	-
613	427313,28	1333351,62	Картометрический метод	0,10	-
617	427325,69	1333315,89	Картометрический метод	0,10	-
618	427325,70	1333315,69	Картометрический метод	0,10	-
619	427325,90	1333315,68	Картометрический метод	0,10	-
620	427325,89	1333315,88	Картометрический метод	0,10	-
617	427325,69	1333315,89	Картометрический метод	0,10	-
Часть № 2					
621	427588,62	1333939,66	Картометрический метод	0,10	-
622	427687,74	1334010,63	Картометрический метод	0,10	-
623	427737,73	1333948,41	Картометрический метод	0,10	-
624	427757,99	1333964,49	Картометрический метод	0,10	-
625	427780,57	1333982,59	Картометрический метод	0,10	-
626	427798,47	1333959,07	Картометрический метод	0,10	-
627	427805,33	1333962,42	Картометрический метод	0,10	-
628	427806,20	1333962,71	Картометрический метод	0,10	-
629	427807,41	1333962,63	Картометрический метод	0,10	-
630	427808,77	1333962,14	Картометрический метод	0,10	-
631	427844,12	1333940,69	Картометрический метод	0,10	-
632	427894,75	1333910,39	Картометрический метод	0,10	-

633	427958,54	1333871,71	Картометрический метод	0,10	-
634	427979,04	1333887,77	Картометрический метод	0,10	-
635	427997,06	1333875,91	Картометрический метод	0,10	-
636	427995,41	1333873,58	Картометрический метод	0,10	-
637	427980,71	1333862,96	Картометрический метод	0,10	-
638	427978,87	1333861,48	Картометрический метод	0,10	-
639	427985,08	1333859,02	Картометрический метод	0,10	-
640	427973,20	1333852,82	Картометрический метод	0,10	-
641	427971,20	1333855,44	Картометрический метод	0,10	-
642	427971,18	1333855,42	Картометрический метод	0,10	-
643	427945,93	1333835,49	Картометрический метод	0,10	-
644	427610,31	1333570,64	Картометрический метод	0,10	-
645	427609,79	1333573,42	Картометрический метод	0,10	-
646	427605,76	1333595,02	Картометрический метод	0,10	-
647	427621,28	1333607,24	Картометрический метод	0,10	-
648	427628,82	1333613,19	Картометрический метод	0,10	-
649	427629,98	1333612,07	Картометрический метод	0,10	-
650	427632,06	1333614,22	Картометрический метод	0,10	-
651	427631,19	1333615,05	Картометрический метод	0,10	-
652	427635,34	1333618,33	Картометрический метод	0,10	-
653	427637,50	1333615,04	Картометрический метод	0,10	-
654	427639,96	1333617,01	Картометрический метод	0,10	-
655	427652,28	1333626,49	Картометрический метод	0,10	-
656	427665,91	1333637,42	Картометрический метод	0,10	-
657	427696,74	1333661,33	Картометрический метод	0,10	-
658	427717,64	1333677,49	Картометрический метод	0,10	-

659	427715,16	1333681,02	Картометрический метод	0,10	-
660	427727,07	1333690,37	Картометрический метод	0,10	-
661	427729,35	1333686,93	Картометрический метод	0,10	-
662	427735,21	1333691,08	Картометрический метод	0,10	-
663	427732,83	1333694,88	Картометрический метод	0,10	-
664	427835,11	1333775,00	Картометрический метод	0,10	-
665	427955,06	1333868,98	Картометрический метод	0,10	-
666	427915,25	1333892,84	Картометрический метод	0,10	-
667	427893,30	1333905,64	Картометрический метод	0,10	-
668	427877,99	1333897,36	Картометрический метод	0,10	-
669	427874,13	1333894,75	Картометрический метод	0,10	-
670	427890,24	1333873,70	Картометрический метод	0,10	-
671	427800,36	1333802,99	Картометрический метод	0,10	-
672	427700,69	1333724,29	Картометрический метод	0,10	-
673	427653,06	1333786,27	Картометрический метод	0,10	-
674	427636,66	1333773,38	Картометрический метод	0,10	-
675	427597,43	1333819,63	Картометрический метод	0,10	-
676	427652,76	1333861,42	Картометрический метод	0,10	-
621	427588,62	1333939,66	Картометрический метод	0,10	-
Часть № 3					
677	427220,81	1333558,92	Картометрический метод	0,10	-
678	427237,53	1333578,56	Картометрический метод	0,10	-
679	427262,23	1333579,85	Картометрический метод	0,10	-
680	427279,94	1333564,64	Картометрический метод	0,10	-
681	427282,85	1333541,28	Картометрический метод	0,10	-
682	427263,48	1333518,65	Картометрический метод	0,10	-

683	427241,15	1333519,11	Картометрический метод	0,10	-
684	427226,72	1333533,65	Картометрический метод	0,10	-
677	427220,81	1333558,92	Картометрический метод	0,10	-
Часть № 4					
685	427154,14	1332647,30	Картометрический метод	0,10	-
686	427189,51	1332674,96	Картометрический метод	0,10	-
687	427250,36	1332701,38	Картометрический метод	0,10	-
688	427253,65	1332686,17	Картометрический метод	0,10	-
689	427256,52	1332671,79	Картометрический метод	0,10	-
690	427260,19	1332653,61	Картометрический метод	0,10	-
691	427261,84	1332647,65	Картометрический метод	0,10	-
692	427264,30	1332641,79	Картометрический метод	0,10	-
693	427265,32	1332639,75	Картометрический метод	0,10	-
694	427266,71	1332638,07	Картометрический метод	0,10	-
695	427269,66	1332636,55	Картометрический метод	0,10	-
696	427281,85	1332630,67	Картометрический метод	0,10	-
697	427281,47	1332633,22	Картометрический метод	0,10	-
698	427286,81	1332633,90	Картометрический метод	0,10	-
699	427356,33	1332642,64	Картометрический метод	0,10	-
700	427356,49	1332640,85	Картометрический метод	0,10	-
701	427436,22	1332652,79	Картометрический метод	0,10	-
702	427442,91	1332610,22	Картометрический метод	0,10	-
703	427287,99	1332589,52	Картометрический метод	0,10	-
704	427253,20	1332584,86	Картометрический метод	0,10	-
705	427212,70	1332579,45	Картометрический метод	0,10	-
706	427155,82	1332645,52	Картометрический метод	0,10	-

685	427154,14	1332647,30	Картометрический метод	0,10	-
Часть № 5					
707	425796,91	1331970,98	Картометрический метод	0,10	-
708	425803,08	1331985,16	Картометрический метод	0,10	-
709	425827,87	1331972,76	Картометрический метод	0,10	-
710	425822,07	1331959,02	Картометрический метод	0,10	-
707	425796,91	1331970,98	Картометрический метод	0,10	-

Раздел 3

Сведения о местоположении измененных (уточненных) границ объекта							
1. Система координат _____							
2. Сведения о характерных точках границ объекта							
Обозначение характерных точек границ	Существующие координаты, м		Измененные (уточненные) координаты, м		Метод определения координат характерной точки	Средняя квадратическая погрешность положения характерной точки (Mt), м	Описание обозначения точки на местности (при наличии)
	X	Y	X	Y			
1	2	3	4	5	6	7	8
-	-	-	-	-	-	-	-
3. Сведения о характерных точках части (частей) границы объекта							
-	-	-	-	-	-	-	-

ТЕКСТОВОЕ ОПИСАНИЕ

местоположения границ населенных пунктов, территориальных зон

Прохождение границы		Описание прохождения границы
от точки	до точки	
1	2	3
-	-	-

ГРАФИЧЕСКОЕ ОПИСАНИЕ
местоположения границ территориальных зон

Зона производственных и коммунально-складских объектов
(наименование объекта, местоположение границ которого описано (далее – объект)

Раздел 1

Сведения об объекте		
№ п/п	Характеристики объекта	Описание характеристик
1	2	3
1	Местоположение объекта	Самарская область, муниципальный район Ставропольский, сельское поселение Васильевка, село Васильевка
2	Площадь объекта +/- величина погрешности определения площади (Р +/- Дельта Р)	78654±98 м^2
3	Иные характеристики объекта	-

Раздел 2

Сведения о местоположении границ объекта					
1. Система координат _____					
2. Сведения о характерных точках границ объекта					
Обозначение характерных точек границ	Координаты, м		Метод определения координат характерной точки	Средняя квадратическая погрешность положения характерной точки (Mt), м	Описание обозначения точки на местности (при наличии)
	X	Y			
-	-	-	-	-	-
3. Сведения о характерных точках части (частей) границы объекта					
Обозначение характерных точек части границы	Координаты, м		Метод определения координат характерной точки	Средняя квадратическая погрешность положения характерной точки (Mt), м	Описание обозначения точки на местности (при наличии)
	X	Y			
-	-	-	-	-	-

Раздел 3

Сведения о местоположении измененных (уточненных) границ объекта							
1. Система координат МСК-63, зона 1							
2. Сведения о характерных точках границ объекта							
Обозначение характерных точек границ	Существующие координаты, м		Измененные (уточненные) координаты, м		Метод определения координат характерной точки	Средняя квадратическая погрешность положения характерной точки (Mt), м	Описание обозначения точки на местности (при наличии)
	X	Y	X	Y			
1	2	3	4	5	6	7	8
-	-	-	-	-	-	-	-
3. Сведения о характерных точках части (частей) границы объекта							
Часть № 1							
1	427381,59	1332800,20	427381,59	1332800,20	Картометрический метод	0,10	-
2	427358,73	1332862,71	427358,73	1332862,71	Картометрический метод	0,10	-
3	427328,07	1332851,52	427328,07	1332851,52	Картометрический метод	0,10	-
4	427310,95	1332898,49	427310,95	1332898,49	Картометрический метод	0,10	-
5	427288,37	1332890,32	427288,37	1332890,32	Картометрический метод	0,10	-
6	427305,23	1332843,26	427305,23	1332843,26	Картометрический метод	0,10	-
7	427248,36	1332822,70	427248,36	1332822,70	Картометрический метод	0,10	-
8	427257,98	1332766,66	427257,98	1332766,66	Картометрический метод	0,10	-
9	427259,27	1332759,37	427259,27	1332759,37	Картометрический метод	0,10	-
1	427381,59	1332800,20	427381,59	1332800,20	Картометрический метод	0,10	-
Часть № 2							
10	427237,21	1332898,17	427237,21	1332898,17	Картометрический метод	0,10	-
11	427280,17	1332913,26	427280,17	1332913,26	Картометрический метод	0,10	-
12	427273,32	1332932,05	427273,32	1332932,05	Картометрический метод	0,10	-
13	427235,49	1332917,10	427235,49	1332917,10	Картометрический метод	0,10	-
10	427237,21	1332898,17	427237,21	1332898,17	Картометрический метод	0,10	-

Часть № 3							
14	427342,69	1334040,22	427342,69	1334040,22	Картометрический метод	0,10	-
15	427266,19	1334104,62	427266,19	1334104,62	Картометрический метод	0,10	-
16	427201,79	1334028,12	427201,79	1334028,12	Картометрический метод	0,10	-
17	427278,29	1333963,72	427278,29	1333963,72	Картометрический метод	0,10	-
18	427278,27	1333963,70	427278,27	1333963,70	Картометрический метод	0,10	-
19	427349,53	1333900,71	427349,53	1333900,71	Картометрический метод	0,10	-
20	427398,84	1333990,34	427398,84	1333990,34	Картометрический метод	0,10	-
14	427342,69	1334040,22	427342,69	1334040,22	Картометрический метод	0,10	-
Часть № 4							
21	427604,25	1333665,41	427604,25	1333665,41	Картометрический метод	0,10	-
22	427626,05	1333632,47	427626,05	1333632,47	Картометрический метод	0,10	-
23	427633,91	1333620,50	427633,91	1333620,50	Картометрический метод	0,10	-
24	427635,34	1333618,33	427635,34	1333618,33	Картометрический метод	0,10	-
25	427637,50	1333615,04	427637,50	1333615,04	Картометрический метод	0,10	-
26	427639,96	1333617,01	427639,96	1333617,01	Картометрический метод	0,10	-
27	427652,28	1333626,49	427652,28	1333626,49	Картометрический метод	0,10	-
28	427665,91	1333637,42	427665,91	1333637,42	Картометрический метод	0,10	-
29	427696,74	1333661,33	427696,74	1333661,33	Картометрический метод	0,10	-
30	427717,64	1333677,49	427717,64	1333677,49	Картометрический метод	0,10	-
31	427715,16	1333681,02	427715,16	1333681,02	Картометрический метод	0,10	-
32	427677,26	1333734,83	427677,26	1333734,83	Картометрический метод	0,10	-
33	427602,81	1333676,57	427602,81	1333676,57	Картометрический метод	0,10	-
21	427604,25	1333665,41	427604,25	1333665,41	Картометрический метод	0,10	-
Часть № 5							
34	-	-	425951,41	1332042,85	Картометрический метод	0,10	-
35	-	-	425961,91	1332050,36	Картометрический метод	0,10	-

36	-	-	425970,06	1332056,56	Картометрический метод	0,10	-
37	-	-	425977,22	1332062,73	Картометрический метод	0,10	-
38	-	-	425984,59	1332069,87	Картометрический метод	0,10	-
39	-	-	425991,23	1332077,15	Картометрический метод	0,10	-
40	-	-	425997,86	1332085,40	Картометрический метод	0,10	-
41	-	-	426003,78	1332093,78	Картометрический метод	0,10	-
42	-	-	426008,68	1332101,68	Картометрический метод	0,10	-
43	-	-	426013,05	1332109,69	Картометрический метод	0,10	-
44	-	-	426043,01	1332163,15	Картометрический метод	0,10	-
45	-	-	426112,69	1332220,82	Картометрический метод	0,10	-
46	-	-	426124,41	1332236,21	Картометрический метод	0,10	-
47	-	-	426128,30	1332241,31	Картометрический метод	0,10	-
48	-	-	426190,53	1332283,57	Картометрический метод	0,10	-
49	-	-	426224,63	1332306,98	Картометрический метод	0,10	-
50	-	-	426245,08	1332321,62	Картометрический метод	0,10	-
51	-	-	426245,97	1332320,40	Картометрический метод	0,10	-
52	-	-	426297,92	1332256,94	Картометрический метод	0,10	-
53	-	-	426301,82	1332252,17	Картометрический метод	0,10	-
54	-	-	426323,89	1332225,21	Картометрический метод	0,10	-
55	-	-	426141,00	1332066,01	Картометрический метод	0,10	-
56	-	-	425952,99	1332039,99	Картометрический метод	0,10	-
34	-	-	425951,41	1332042,85	Картометрический метод	0,10	-

ТЕКСТОВОЕ ОПИСАНИЕ

местоположения границ населенных пунктов, территориальных зон

Прохождение границы		Описание прохождения границы
от точки	до точки	
1	2	3
-	-	-

ГРАФИЧЕСКОЕ ОПИСАНИЕ
местоположения границ территориальных зон

Зона сельскохозяйственного использования
(наименование объекта, местоположение границ которого описано (далее – объект)

Раздел 1

Сведения об объекте		
№ п/п	Характеристики объекта	Описание характеристик
1	2	3
1	Местоположение объекта	Самарская область, муниципальный район Ставропольский, сельское поселение Васильевка, село Васильевка
2	Площадь объекта +/- величина погрешности определения площади (Р +/- Дельта Р)	1017923±353 м^2
3	Иные характеристики объекта	-

Раздел 2

Сведения о местоположении границ объекта					
1. Система координат _____					
2. Сведения о характерных точках границ объекта					
Обозначение характерных точек границ	Координаты, м		Метод определения координат характерной точки	Средняя квадратическая погрешность положения характерной точки (Mt), м	Описание обозначения точки на местности (при наличии)
	X	Y			
-	-	-	-	-	-
3. Сведения о характерных точках части (частей) границы объекта					
Обозначение характерных точек части границы	Координаты, м		Метод определения координат характерной точки	Средняя квадратическая погрешность положения характерной точки (Mt), м	Описание обозначения точки на местности (при наличии)
	X	Y			
-	-	-	-	-	-

Раздел 3

Сведения о местоположении измененных (уточненных) границ объекта							
1. Система координат МСК-63, зона 1							
2. Сведения о характерных точках границ объекта							
Обозначение характерных точек границ	Существующие координаты, м		Измененные (уточненные) координаты, м		Метод определения координат характерной точки	Средняя квадратическая погрешность положения характерной точки (Mt), м	Описание обозначения точки на местности (при наличии)
	X	Y	X	Y			
1	2	3	4	5	6	7	8
-	-	-	-	-	-	-	-
3. Сведения о характерных точках части (частей) границы объекта							
Часть № 1							
1	426868,10	1335053,06	-	-	Картометрический метод	0,10	-
2	426901,91	1335052,91	-	-	Картометрический метод	0,10	-
3	426919,43	1335052,83	-	-	Картометрический метод	0,10	-
4	426919,51	1335052,83	-	-	Картометрический метод	0,10	-
5	426922,14	1335052,02	-	-	Картометрический метод	0,10	-
6	426933,09	1335048,59	-	-	Картометрический метод	0,10	-
7	426935,22	1335047,92	-	-	Картометрический метод	0,10	-
8	427088,81	1334994,81	-	-	Картометрический метод	0,10	-
9	427185,78	1334978,08	-	-	Картометрический метод	0,10	-
10	427301,91	1334848,07	-	-	Картометрический метод	0,10	-
11	427304,25	1334845,37	-	-	Картометрический метод	0,10	-
12	427310,96	1334837,81	-	-	Картометрический метод	0,10	-
13	427326,61	1334820,62	-	-	Картометрический метод	0,10	-
14	427308,41	1334809,62	-	-	Картометрический метод	0,10	-
15	427312,41	1334804,25	-	-	Картометрический метод	0,10	-
16	427312,10	1334804,17	-	-	Картометрический метод	0,10	-
17	427309,79	1334803,65	-	-	Картометрический метод	0,10	-

18	427307,88	1334803,29	-	-	Картометрический метод	0,10	-
19	427303,96	1334802,82	-	-	Картометрический метод	0,10	-
20	427300,31	1334802,55	-	-	Картометрический метод	0,10	-
21	427296,68	1334795,36	-	-	Картометрический метод	0,10	-
22	427297,21	1334794,62	-	-	Картометрический метод	0,10	-
23	427280,78	1334790,75	-	-	Картометрический метод	0,10	-
24	427259,00	1334782,79	-	-	Картометрический метод	0,10	-
25	427250,00	1334794,11	-	-	Картометрический метод	0,10	-
26	427247,10	1334794,78	-	-	Картометрический метод	0,10	-
27	427234,40	1334788,18	-	-	Картометрический метод	0,10	-
28	427229,21	1334786,36	-	-	Картометрический метод	0,10	-
29	427224,86	1334784,82	-	-	Картометрический метод	0,10	-
30	427217,04	1334783,08	-	-	Картометрический метод	0,10	-
31	427213,32	1334781,47	-	-	Картометрический метод	0,10	-
32	427189,84	1334762,43	-	-	Картометрический метод	0,10	-
33	427182,15	1334756,64	-	-	Картометрический метод	0,10	-
34	427182,68	1334755,58	-	-	Картометрический метод	0,10	-
35	427156,18	1334739,35	-	-	Картометрический метод	0,10	-
36	427171,21	1334711,84	-	-	Картометрический метод	0,10	-
37	427176,85	1334700,98	-	-	Картометрический метод	0,10	-
38	427190,13	1334709,76	-	-	Картометрический метод	0,10	-
39	427197,00	1334714,32	-	-	Картометрический метод	0,10	-
40	427203,83	1334706,35	-	-	Картометрический метод	0,10	-
41	427225,64	1334681,13	-	-	Картометрический метод	0,10	-
42	427234,36	1334663,53	-	-	Картометрический метод	0,10	-
43	427240,17	1334656,24	-	-	Картометрический метод	0,10	-

44	427246,84	1334649,30	-	-	Картометрический метод	0,10	-
45	427254,62	1334630,09	-	-	Картометрический метод	0,10	-
46	427268,67	1334606,65	-	-	Картометрический метод	0,10	-
47	427292,68	1334569,61	-	-	Картометрический метод	0,10	-
48	427299,06	1334563,09	-	-	Картометрический метод	0,10	-
49	427315,98	1334534,83	-	-	Картометрический метод	0,10	-
50	427319,53	1334520,29	-	-	Картометрический метод	0,10	-
51	427334,50	1334489,84	-	-	Картометрический метод	0,10	-
52	427339,97	1334472,62	-	-	Картометрический метод	0,10	-
53	427343,15	1334463,24	-	-	Картометрический метод	0,10	-
54	427348,34	1334451,34	-	-	Картометрический метод	0,10	-
55	427352,37	1334445,90	-	-	Картометрический метод	0,10	-
56	427349,11	1334444,72	-	-	Картометрический метод	0,10	-
57	427319,75	1334426,62	-	-	Картометрический метод	0,10	-
58	427306,41	1334418,42	-	-	Картометрический метод	0,10	-
59	427297,11	1334414,61	-	-	Картометрический метод	0,10	-
60	427286,28	1334409,95	-	-	Картометрический метод	0,10	-
61	427275,46	1334405,30	-	-	Картометрический метод	0,10	-
62	427273,30	1334405,12	-	-	Картометрический метод	0,10	-
63	427244,68	1334402,88	-	-	Картометрический метод	0,10	-
64	427229,21	1334396,05	-	-	Картометрический метод	0,10	-
65	427223,91	1334393,03	-	-	Картометрический метод	0,10	-
66	427209,84	1334382,89	-	-	Картометрический метод	0,10	-
67	427183,88	1334364,18	-	-	Картометрический метод	0,10	-
68	427184,50	1334426,53	-	-	Картометрический метод	0,10	-
69	427168,99	1334442,27	-	-	Картометрический метод	0,10	-

70	427153,52	1334458,04	-	-	Картометрический метод	0,10	-
71	427158,50	1334462,96	-	-	Картометрический метод	0,10	-
72	427185,60	1334488,09	-	-	Картометрический метод	0,10	-
73	427125,33	1334553,75	-	-	Картометрический метод	0,10	-
74	427109,91	1334569,44	-	-	Картометрический метод	0,10	-
75	427094,07	1334585,56	-	-	Картометрический метод	0,10	-
76	427089,16	1334590,55	-	-	Картометрический метод	0,10	-
77	427021,92	1334524,44	-	-	Картометрический метод	0,10	-
78	427018,23	1334524,79	-	-	Картометрический метод	0,10	-
79	427011,70	1334524,94	-	-	Картометрический метод	0,10	-
80	426935,51	1334462,63	-	-	Картометрический метод	0,10	-
81	426928,01	1334456,08	-	-	Картометрический метод	0,10	-
82	426920,27	1334448,17	-	-	Картометрический метод	0,10	-
83	426908,77	1334436,67	-	-	Картометрический метод	0,10	-
84	426904,76	1334436,76	-	-	Картометрический метод	0,10	-
85	426890,25	1334452,53	-	-	Картометрический метод	0,10	-
86	426887,38	1334455,93	-	-	Картометрический метод	0,10	-
87	426881,40	1334461,83	-	-	Картометрический метод	0,10	-
88	426879,72	1334460,12	-	-	Картометрический метод	0,10	-
89	426877,90	1334458,26	-	-	Картометрический метод	0,10	-
90	426846,40	1334488,84	-	-	Картометрический метод	0,10	-
91	426844,17	1334490,40	-	-	Картометрический метод	0,10	-
92	426827,24	1334501,99	-	-	Картометрический метод	0,10	-
93	426800,01	1334458,03	-	-	Картометрический метод	0,10	-
94	426740,42	1334366,87	-	-	Картометрический метод	0,10	-
95	426743,03	1334358,73	-	-	Картометрический метод	0,10	-

96	426743,52	1334348,17	-	-	Картометрический метод	0,10	-
97	426744,27	1334331,98	-	-	Картометрический метод	0,10	-
98	426747,51	1334325,05	-	-	Картометрический метод	0,10	-
99	426751,45	1334308,46	-	-	Картометрический метод	0,10	-
100	426767,58	1334260,64	-	-	Картометрический метод	0,10	-
101	426780,08	1334221,43	-	-	Картометрический метод	0,10	-
102	426786,22	1334174,56	-	-	Картометрический метод	0,10	-
103	426788,04	1334170,84	-	-	Картометрический метод	0,10	-
104	426801,64	1334143,09	-	-	Картометрический метод	0,10	-
105	426812,68	1334127,20	-	-	Картометрический метод	0,10	-
106	426818,16	1334114,78	-	-	Картометрический метод	0,10	-
107	426819,41	1334112,03	-	-	Картометрический метод	0,10	-
108	426832,51	1334103,80	-	-	Картометрический метод	0,10	-
109	426844,75	1334096,20	-	-	Картометрический метод	0,10	-
110	426847,68	1334094,38	-	-	Картометрический метод	0,10	-
111	426860,65	1334086,33	-	-	Картометрический метод	0,10	-
112	426877,97	1334075,58	-	-	Картометрический метод	0,10	-
113	426899,90	1334056,32	-	-	Картометрический метод	0,10	-
114	426908,65	1334049,47	-	-	Картометрический метод	0,10	-
115	426938,39	1334081,90	-	-	Картометрический метод	0,10	-
116	426969,25	1334112,44	-	-	Картометрический метод	0,10	-
117	426998,67	1334144,05	-	-	Картометрический метод	0,10	-
118	427028,45	1334175,65	-	-	Картометрический метод	0,10	-
119	427062,88	1334212,40	-	-	Картометрический метод	0,10	-
120	427071,07	1334220,74	-	-	Картометрический метод	0,10	-
121	427144,47	1334296,10	-	-	Картометрический метод	0,10	-

122	427153,71	1334305,59	-	-	Картометрический метод	0,10	-
123	427162,43	1334328,97	-	-	Картометрический метод	0,10	-
124	427171,60	1334344,58	-	-	Картометрический метод	0,10	-
125	427185,71	1334358,53	-	-	Картометрический метод	0,10	-
126	427207,83	1334373,81	-	-	Картометрический метод	0,10	-
127	427222,14	1334383,69	-	-	Картометрический метод	0,10	-
128	427229,79	1334389,98	-	-	Картометрический метод	0,10	-
129	427246,02	1334396,20	-	-	Картометрический метод	0,10	-
130	427272,88	1334398,23	-	-	Картометрический метод	0,10	-
131	427276,95	1334398,55	-	-	Картометрический метод	0,10	-
132	427289,85	1334402,02	-	-	Картометрический метод	0,10	-
133	427311,31	1334411,19	-	-	Картометрический метод	0,10	-
134	427319,11	1334415,99	-	-	Картометрический метод	0,10	-
135	427350,83	1334435,48	-	-	Картометрический метод	0,10	-
136	427356,43	1334424,98	-	-	Картометрический метод	0,10	-
137	427364,27	1334428,43	-	-	Картометрический метод	0,10	-
138	427383,97	1334403,67	-	-	Картометрический метод	0,10	-
139	427386,91	1334398,99	-	-	Картометрический метод	0,10	-
140	427394,68	1334387,93	-	-	Картометрический метод	0,10	-
141	427408,08	1334372,34	-	-	Картометрический метод	0,10	-
142	427418,32	1334359,39	-	-	Картометрический метод	0,10	-
143	427430,10	1334346,06	-	-	Картометрический метод	0,10	-
144	427442,41	1334330,82	-	-	Картометрический метод	0,10	-
145	427456,37	1334318,79	-	-	Картометрический метод	0,10	-
146	427477,55	1334305,98	-	-	Картометрический метод	0,10	-
147	427494,48	1334292,47	-	-	Картометрический метод	0,10	-

148	427518,11	1334283,52	-	-	Картометрический метод	0,10	-
149	427530,97	1334273,43	-	-	Картометрический метод	0,10	-
150	427545,53	1334268,71	-	-	Картометрический метод	0,10	-
151	427553,94	1334276,79	-	-	Картометрический метод	0,10	-
152	427556,74	1334274,25	-	-	Картометрический метод	0,10	-
153	427634,73	1334357,44	-	-	Картометрический метод	0,10	-
154	427636,31	1334363,52	-	-	Картометрический метод	0,10	-
155	427640,52	1334352,84	-	-	Картометрический метод	0,10	-
156	427641,80	1334349,73	-	-	Картометрический метод	0,10	-
157	427640,64	1334348,54	-	-	Картометрический метод	0,10	-
158	427631,07	1334337,70	-	-	Картометрический метод	0,10	-
159	427630,75	1334337,34	-	-	Картометрический метод	0,10	-
160	427581,59	1334281,67	-	-	Картометрический метод	0,10	-
161	427554,87	1334244,76	-	-	Картометрический метод	0,10	-
162	427544,71	1334230,72	-	-	Картометрический метод	0,10	-
163	427534,82	1334204,12	-	-	Картометрический метод	0,10	-
164	427518,03	1334159,06	-	-	Картометрический метод	0,10	-
165	427505,74	1334100,31	-	-	Картометрический метод	0,10	-
166	427506,04	1334039,75	-	-	Картометрический метод	0,10	-
167	427504,54	1334007,24	-	-	Картометрический метод	0,10	-
168	427502,45	1333962,10	-	-	Картометрический метод	0,10	-
169	427503,04	1333956,92	-	-	Картометрический метод	0,10	-
170	427509,05	1333903,64	-	-	Картометрический метод	0,10	-
171	427551,04	1333609,92	-	-	Картометрический метод	0,10	-
172	427551,61	1333605,94	-	-	Картометрический метод	0,10	-
173	427558,49	1333557,77	-	-	Картометрический метод	0,10	-

174	427558,47	1333557,75	-	-	Картометрический метод	0,10	-
175	427508,29	1333518,20	-	-	Картометрический метод	0,10	-
176	427514,05	1333509,96	-	-	Картометрический метод	0,10	-
177	427504,86	1333503,80	-	-	Картометрический метод	0,10	-
178	427503,84	1333505,56	-	-	Картометрический метод	0,10	-
179	427504,67	1333506,00	-	-	Картометрический метод	0,10	-
180	427487,50	1333531,10	-	-	Картометрический метод	0,10	-
181	427475,50	1333522,40	-	-	Картометрический метод	0,10	-
182	427464,80	1333534,60	-	-	Картометрический метод	0,10	-
183	427458,10	1333542,00	-	-	Картометрический метод	0,10	-
184	427463,10	1333545,90	-	-	Картометрический метод	0,10	-
185	427462,34	1333546,87	-	-	Картометрический метод	0,10	-
186	427457,25	1333553,41	-	-	Картометрический метод	0,10	-
187	427458,57	1333554,43	-	-	Картометрический метод	0,10	-
188	427459,60	1333555,20	-	-	Картометрический метод	0,10	-
189	427454,30	1333561,80	-	-	Картометрический метод	0,10	-
190	427450,43	1333558,73	-	-	Картометрический метод	0,10	-
191	427445,81	1333564,44	-	-	Картометрический метод	0,10	-
192	427447,30	1333568,53	-	-	Картометрический метод	0,10	-
193	427453,90	1333576,40	-	-	Картометрический метод	0,10	-
194	427459,02	1333571,78	-	-	Картометрический метод	0,10	-
195	427470,67	1333557,89	-	-	Картометрический метод	0,10	-
196	427473,86	1333560,50	-	-	Картометрический метод	0,10	-
197	427475,40	1333561,77	-	-	Картометрический метод	0,10	-
198	427483,89	1333568,89	-	-	Картометрический метод	0,10	-
199	427483,56	1333574,47	-	-	Картометрический метод	0,10	-

200	427469,81	1333594,38	-	-	Картометрический метод	0,10	-
201	427479,10	1333602,20	-	-	Картометрический метод	0,10	-
202	427462,58	1333630,43	-	-	Картометрический метод	0,10	-
203	427472,60	1333637,20	-	-	Картометрический метод	0,10	-
204	427459,44	1333657,34	-	-	Картометрический метод	0,10	-
205	427468,70	1333664,30	-	-	Картометрический метод	0,10	-
206	427451,19	1333689,72	-	-	Картометрический метод	0,10	-
207	427446,00	1333685,80	-	-	Картометрический метод	0,10	-
208	427417,20	1333724,60	-	-	Картометрический метод	0,10	-
209	427381,83	1333697,96	-	-	Картометрический метод	0,10	-
210	427353,75	1333673,52	-	-	Картометрический метод	0,10	-
211	427332,63	1333655,09	-	-	Картометрический метод	0,10	-
212	427329,40	1333645,70	-	-	Картометрический метод	0,10	-
213	427335,94	1333621,82	-	-	Картометрический метод	0,10	-
214	427338,77	1333614,54	-	-	Картометрический метод	0,10	-
215	427350,46	1333588,58	-	-	Картометрический метод	0,10	-
216	427352,38	1333584,34	-	-	Картометрический метод	0,10	-
217	427349,56	1333582,41	-	-	Картометрический метод	0,10	-
218	427357,75	1333566,19	-	-	Картометрический метод	0,10	-
219	427355,74	1333564,99	-	-	Картометрический метод	0,10	-
220	427332,72	1333552,62	-	-	Картометрический метод	0,10	-
221	427344,72	1333534,82	-	-	Картометрический метод	0,10	-
222	427346,92	1333531,56	-	-	Картометрический метод	0,10	-
223	427350,06	1333533,44	-	-	Картометрический метод	0,10	-
224	427353,19	1333529,41	-	-	Картометрический метод	0,10	-
225	427340,00	1333519,75	-	-	Картометрический метод	0,10	-

226	427351,40	1333503,10	-	-	Картометрический метод	0,10	-
227	427350,90	1333492,15	-	-	Картометрический метод	0,10	-
228	427349,07	1333490,75	-	-	Картометрический метод	0,10	-
229	427347,48	1333489,59	-	-	Картометрический метод	0,10	-
230	427390,69	1333424,22	-	-	Картометрический метод	0,10	-
231	427389,94	1333423,62	-	-	Картометрический метод	0,10	-
232	427387,57	1333426,92	-	-	Картометрический метод	0,10	-
233	427363,85	1333409,04	-	-	Картометрический метод	0,10	-
234	427366,91	1333405,13	-	-	Картометрический метод	0,10	-
235	427364,63	1333403,31	-	-	Картометрический метод	0,10	-
236	427350,92	1333420,70	-	-	Картометрический метод	0,10	-
237	427345,34	1333416,05	-	-	Картометрический метод	0,10	-
238	427313,08	1333389,21	-	-	Картометрический метод	0,10	-
239	427310,19	1333385,50	-	-	Картометрический метод	0,10	-
240	427290,85	1333360,65	-	-	Картометрический метод	0,10	-
241	427300,70	1333352,03	-	-	Картометрический метод	0,10	-
242	427283,65	1333338,31	-	-	Картометрический метод	0,10	-
243	427265,53	1333322,22	-	-	Картометрический метод	0,10	-
244	427262,11	1333319,19	-	-	Картометрический метод	0,10	-
245	427254,63	1333312,55	-	-	Картометрический метод	0,10	-
246	427221,82	1333283,40	-	-	Картометрический метод	0,10	-
247	427231,26	1333410,89	-	-	Картометрический метод	0,10	-
248	427228,62	1333450,05	-	-	Картометрический метод	0,10	-
249	427150,48	1333537,74	-	-	Картометрический метод	0,10	-
250	427119,89	1333574,63	-	-	Картометрический метод	0,10	-
251	427098,84	1333599,45	-	-	Картометрический метод	0,10	-

252	427083,56	1333605,59	-	-	Картометрический метод	0,10	-
253	427078,01	1333609,61	-	-	Картометрический метод	0,10	-
254	427065,36	1333623,05	-	-	Картометрический метод	0,10	-
255	427059,43	1333629,36	-	-	Картометрический метод	0,10	-
256	427050,26	1333639,09	-	-	Картометрический метод	0,10	-
257	427038,57	1333642,94	-	-	Картометрический метод	0,10	-
258	427020,43	1333658,22	-	-	Картометрический метод	0,10	-
259	426981,15	1333689,46	-	-	Картометрический метод	0,10	-
260	426969,52	1333698,68	-	-	Картометрический метод	0,10	-
261	426967,73	1333695,56	-	-	Картометрический метод	0,10	-
262	426905,87	1333750,40	-	-	Картометрический метод	0,10	-
263	426887,00	1333767,13	-	-	Картометрический метод	0,10	-
264	426883,95	1333769,83	-	-	Картометрический метод	0,10	-
265	426857,27	1333793,48	-	-	Картометрический метод	0,10	-
266	426852,62	1333797,60	-	-	Картометрический метод	0,10	-
267	426800,04	1333844,22	-	-	Картометрический метод	0,10	-
268	426796,68	1333847,09	-	-	Картометрический метод	0,10	-
269	426794,12	1333849,78	-	-	Картометрический метод	0,10	-
270	426791,34	1333854,58	-	-	Картометрический метод	0,10	-
271	426790,07	1333859,28	-	-	Картометрический метод	0,10	-
272	426760,50	1334065,38	-	-	Картометрический метод	0,10	-
273	426758,27	1334082,97	-	-	Картометрический метод	0,10	-
274	426755,87	1334086,44	-	-	Картометрический метод	0,10	-
275	426746,58	1334097,91	-	-	Картометрический метод	0,10	-
276	426739,56	1334115,29	-	-	Картометрический метод	0,10	-
277	426719,43	1334169,14	-	-	Картометрический метод	0,10	-

278	426677,31	1334281,03	-	-	Картометрический метод	0,10	-
279	426645,33	1334368,70	-	-	Картометрический метод	0,10	-
280	426628,30	1334407,02	-	-	Картометрический метод	0,10	-
281	426598,86	1334467,00	-	-	Картометрический метод	0,10	-
282	426537,68	1334592,86	-	-	Картометрический метод	0,10	-
283	426532,02	1334584,39	-	-	Картометрический метод	0,10	-
284	426414,22	1334816,20	-	-	Картометрический метод	0,10	-
285	426411,04	1334822,41	-	-	Картометрический метод	0,10	-
286	426405,81	1334832,65	-	-	Картометрический метод	0,10	-
287	426458,66	1334855,90	-	-	Картометрический метод	0,10	-
288	426468,58	1334851,12	-	-	Картометрический метод	0,10	-
289	426469,83	1334850,48	-	-	Картометрический метод	0,10	-
290	426477,60	1334854,09	-	-	Картометрический метод	0,10	-
291	426493,46	1334861,48	-	-	Картометрический метод	0,10	-
292	426507,20	1334867,87	-	-	Картометрический метод	0,10	-
293	426506,93	1334873,36	-	-	Картометрический метод	0,10	-
294	426506,05	1334878,63	-	-	Картометрический метод	0,10	-
1	426868,10	1335053,06	-	-	Картометрический метод	0,10	-
295	427266,19	1334104,62	-	-	Картометрический метод	0,10	-
296	427342,69	1334040,22	-	-	Картометрический метод	0,10	-
297	427398,84	1333990,34	-	-	Картометрический метод	0,10	-
298	427349,53	1333900,71	-	-	Картометрический метод	0,10	-
299	427278,27	1333963,70	-	-	Картометрический метод	0,10	-
300	427278,29	1333963,72	-	-	Картометрический метод	0,10	-
301	427201,79	1334028,12	-	-	Картометрический метод	0,10	-
295	427266,19	1334104,62	-	-	Картометрический метод	0,10	-

302	427262,23	1333579,85	-	-	Картометрический метод	0,10	-
303	427279,94	1333564,64	-	-	Картометрический метод	0,10	-
304	427282,85	1333541,28	-	-	Картометрический метод	0,10	-
305	427263,48	1333518,65	-	-	Картометрический метод	0,10	-
306	427241,15	1333519,11	-	-	Картометрический метод	0,10	-
307	427226,72	1333533,65	-	-	Картометрический метод	0,10	-
308	427220,81	1333558,92	-	-	Картометрический метод	0,10	-
309	427237,53	1333578,56	-	-	Картометрический метод	0,10	-
302	427262,23	1333579,85	-	-	Картометрический метод	0,10	-
310	426481,80	1334831,85	-	-	Картометрический метод	0,10	-
311	426499,40	1334800,13	-	-	Картометрический метод	0,10	-
312	426492,12	1334796,34	-	-	Картометрический метод	0,10	-
313	426474,63	1334827,96	-	-	Картометрический метод	0,10	-
310	426481,80	1334831,85	-	-	Картометрический метод	0,10	-
314	427069,29	1334836,39	-	-	Картометрический метод	0,10	-
315	427072,29	1334824,72	-	-	Картометрический метод	0,10	-
316	427060,73	1334821,75	-	-	Картометрический метод	0,10	-
317	427057,72	1334833,42	-	-	Картометрический метод	0,10	-
314	427069,29	1334836,39	-	-	Картометрический метод	0,10	-
318	426869,80	1334828,44	-	-	Картометрический метод	0,10	-
319	426870,68	1334816,53	-	-	Картометрический метод	0,10	-
320	426858,81	1334815,64	-	-	Картометрический метод	0,10	-
321	426857,93	1334827,57	-	-	Картометрический метод	0,10	-
318	426869,80	1334828,44	-	-	Картометрический метод	0,10	-
322	427210,65	1334519,16	-	-	Картометрический метод	0,10	-
323	427221,74	1334518,09	-	-	Картометрический метод	0,10	-

324	427220,91	1334507,00	-	-	Картометрический метод	0,10	-
325	427209,72	1334507,89	-	-	Картометрический метод	0,10	-
322	427210,65	1334519,16	-	-	Картометрический метод	0,10	-
326	427187,29	1334410,23	-	-	Картометрический метод	0,10	-
327	427198,08	1334407,65	-	-	Картометрический метод	0,10	-
328	427195,52	1334396,72	-	-	Картометрический метод	0,10	-
329	427184,64	1334399,38	-	-	Картометрический метод	0,10	-
326	427187,29	1334410,23	-	-	Картометрический метод	0,10	-
330	427295,65	1334373,73	-	-	Картометрический метод	0,10	-
331	427301,13	1334364,13	-	-	Картометрический метод	0,10	-
332	427291,40	1334358,45	-	-	Картометрический метод	0,10	-
333	427285,91	1334368,13	-	-	Картометрический метод	0,10	-
330	427295,65	1334373,73	-	-	Картометрический метод	0,10	-
334	427305,02	1334496,87	-	-	Картометрический метод	0,10	-
335	427307,64	1334486,19	-	-	Картометрический метод	0,10	-
336	427297,08	1334483,25	-	-	Картометрический метод	0,10	-
337	427294,04	1334494,08	-	-	Картометрический метод	0,10	-
334	427305,02	1334496,87	-	-	Картометрический метод	0,10	-
338	426603,74	1334778,12	-	-	Картометрический метод	0,10	-
339	426606,79	1334768,60	-	-	Картометрический метод	0,10	-
340	426597,27	1334765,54	-	-	Картометрический метод	0,10	-
341	426594,21	1334775,06	-	-	Картометрический метод	0,10	-
338	426603,74	1334778,12	-	-	Картометрический метод	0,10	-
342	427517,54	1334246,63	-	-	Картометрический метод	0,10	-
343	427525,79	1334241,79	-	-	Картометрический метод	0,10	-
344	427521,07	1334233,36	-	-	Картометрический метод	0,10	-

345	427512,50	1334238,17	-	-	Картометрический метод	0,10	-
342	427517,54	1334246,63	-	-	Картометрический метод	0,10	-
346	427387,28	1334053,37	-	-	Картометрический метод	0,10	-
347	427395,45	1334048,03	-	-	Картометрический метод	0,10	-
348	427390,03	1334040,00	-	-	Картометрический метод	0,10	-
349	427381,91	1334045,33	-	-	Картометрический метод	0,10	-
346	427387,28	1334053,37	-	-	Картометрический метод	0,10	-
350	427160,43	1334256,55	-	-	Картометрический метод	0,10	-
351	427163,46	1334247,32	-	-	Картометрический метод	0,10	-
352	427154,17	1334244,37	-	-	Картометрический метод	0,10	-
353	427151,29	1334253,68	-	-	Картометрический метод	0,10	-
350	427160,43	1334256,55	-	-	Картометрический метод	0,10	-
354	426809,79	1334982,99	-	-	Картометрический метод	0,10	-
355	426816,65	1334968,31	-	-	Картометрический метод	0,10	-
356	426811,48	1334965,91	-	-	Картометрический метод	0,10	-
357	426804,63	1334980,59	-	-	Картометрический метод	0,10	-
354	426809,79	1334982,99	-	-	Картометрический метод	0,10	-
358	427255,90	1333470,79	-	-	Картометрический метод	0,10	-
359	427264,09	1333469,24	-	-	Картометрический метод	0,10	-
360	427262,60	1333461,07	-	-	Картометрический метод	0,10	-
361	427254,40	1333462,62	-	-	Картометрический метод	0,10	-
358	427255,90	1333470,79	-	-	Картометрический метод	0,10	-
362	426749,87	1334256,39	-	-	Картометрический метод	0,10	-
363	426757,25	1334255,00	-	-	Картометрический метод	0,10	-
364	426755,89	1334247,61	-	-	Картометрический метод	0,10	-
365	426748,54	1334249,01	-	-	Картометрический метод	0,10	-

362	426749,87	1334256,39	-	-	Картометрический метод	0,10	-
366	426578,80	1334750,38	-	-	Картометрический метод	0,10	-
367	426586,18	1334749,00	-	-	Картометрический метод	0,10	-
368	426584,82	1334741,61	-	-	Картометрический метод	0,10	-
369	426577,47	1334743,00	-	-	Картометрический метод	0,10	-
366	426578,80	1334750,38	-	-	Картометрический метод	0,10	-
370	426808,99	1333867,38	-	-	Картометрический метод	0,10	-
371	426816,34	1333865,98	-	-	Картометрический метод	0,10	-
372	426815,01	1333858,61	-	-	Картометрический метод	0,10	-
373	426807,63	1333859,99	-	-	Картометрический метод	0,10	-
370	426808,99	1333867,38	-	-	Картометрический метод	0,10	-
374	426527,99	1334815,37	-	-	Картометрический метод	0,10	-
375	426535,37	1334813,98	-	-	Картометрический метод	0,10	-
376	426534,01	1334806,60	-	-	Картометрический метод	0,10	-
377	426526,66	1334808,00	-	-	Картометрический метод	0,10	-
374	426527,99	1334815,37	-	-	Картометрический метод	0,10	-
378	427079,51	1334870,49	-	-	Картометрический метод	0,10	-
379	427081,75	1334863,78	-	-	Картометрический метод	0,10	-
380	427074,96	1334861,39	-	-	Картометрический метод	0,10	-
381	427072,63	1334868,22	-	-	Картометрический метод	0,10	-
378	427079,51	1334870,49	-	-	Картометрический метод	0,10	-
382	427020,38	1334756,86	-	-	Картометрический метод	0,10	-
383	427025,08	1334751,40	-	-	Картометрический метод	0,10	-
384	427019,55	1334746,74	-	-	Картометрический метод	0,10	-
385	427015,05	1334752,29	-	-	Картометрический метод	0,10	-
382	427020,38	1334756,86	-	-	Картометрический метод	0,10	-

386	427106,99	1334807,44	-	-	Картометрический метод	0,10	-
387	427109,91	1334801,29	-	-	Картометрический метод	0,10	-
388	427103,52	1334797,87	-	-	Картометрический метод	0,10	-
389	427100,54	1334804,50	-	-	Картометрический метод	0,10	-
386	427106,99	1334807,44	-	-	Картометрический метод	0,10	-
390	426866,32	1334942,23	-	-	Картометрический метод	0,10	-
391	426868,17	1334935,45	-	-	Картометрический метод	0,10	-
392	426861,52	1334933,29	-	-	Картометрический метод	0,10	-
393	426859,57	1334940,29	-	-	Картометрический метод	0,10	-
390	426866,32	1334942,23	-	-	Картометрический метод	0,10	-
394	426825,58	1335022,64	-	-	Картометрический метод	0,10	-
395	426828,79	1335016,69	-	-	Картометрический метод	0,10	-
396	426822,90	1335013,49	-	-	Картометрический метод	0,10	-
397	426819,37	1335019,54	-	-	Картометрический метод	0,10	-
394	426825,58	1335022,64	-	-	Картометрический метод	0,10	-
398	427104,94	1334654,77	-	-	Картометрический метод	0,10	-
399	427108,01	1334650,93	-	-	Картометрический метод	0,10	-
400	427103,98	1334647,67	-	-	Картометрический метод	0,10	-
401	427100,81	1334651,52	-	-	Картометрический метод	0,10	-
398	427104,94	1334654,77	-	-	Картометрический метод	0,10	-
402	427402,69	1333787,64	-	-	Картометрический метод	0,10	-
403	427406,04	1333784,53	-	-	Картометрический метод	0,10	-
404	427402,41	1333780,69	-	-	Картометрический метод	0,10	-
402	427402,69	1333787,64	-	-	Картометрический метод	0,10	-
405	427418,44	1333791,70	-	-	Картометрический метод	0,10	-
406	427421,54	1333788,51	-	-	Картометрический метод	0,10	-

407	427418,72	1333784,89	-	-	Картометрический метод	0,10	-
405	427418,44	1333791,70	-	-	Картометрический метод	0,10	-
408	426595,26	1334764,21	-	-	Картометрический метод	0,10	-
409	426598,13	1334760,85	-	-	Картометрический метод	0,10	-
410	426594,60	1334758,12	-	-	Картометрический метод	0,10	-
408	426595,26	1334764,21	-	-	Картометрический метод	0,10	-
411	427024,24	1334147,85	-	-	Картометрический метод	0,10	-
412	427024,59	1334141,58	-	-	Картометрический метод	0,10	-
413	427021,34	1334144,43	-	-	Картометрический метод	0,10	-
411	427024,24	1334147,85	-	-	Картометрический метод	0,10	-
414	426576,67	1334778,83	-	-	Картометрический метод	0,10	-
415	426579,72	1334775,69	-	-	Картометрический метод	0,10	-
416	426576,39	1334772,86	-	-	Картометрический метод	0,10	-
414	426576,67	1334778,83	-	-	Картометрический метод	0,10	-
417	427038,40	1334152,35	-	-	Картометрический метод	0,10	-
418	427038,66	1334146,40	-	-	Картометрический метод	0,10	-
419	427035,54	1334149,38	-	-	Картометрический метод	0,10	-
417	427038,40	1334152,35	-	-	Картометрический метод	0,10	-
420	427036,84	1333665,68	-	-	Картометрический метод	0,10	-
421	427036,85	1333663,27	-	-	Картометрический метод	0,10	-
422	427034,43	1333663,26	-	-	Картометрический метод	0,10	-
423	427034,43	1333665,67	-	-	Картометрический метод	0,10	-
420	427036,84	1333665,68	-	-	Картометрический метод	0,10	-
424	426925,03	1333764,92	-	-	Картометрический метод	0,10	-
425	426925,04	1333762,51	-	-	Картометрический метод	0,10	-
426	426922,62	1333762,51	-	-	Картометрический метод	0,10	-

427	426922,63	1333764,92	-	-	Картометрический метод	0,10	-
424	426925,03	1333764,92	-	-	Картометрический метод	0,10	-
428	426771,40	1334123,55	-	-	Картометрический метод	0,10	-
429	426773,81	1334123,54	-	-	Картометрический метод	0,10	-
430	426773,81	1334121,13	-	-	Картометрический метод	0,10	-
431	426771,40	1334121,14	-	-	Картометрический метод	0,10	-
428	426771,40	1334123,55	-	-	Картометрический метод	0,10	-
432	426711,33	1334376,71	-	-	Картометрический метод	0,10	-
433	426711,33	1334374,30	-	-	Картометрический метод	0,10	-
434	426708,92	1334374,30	-	-	Картометрический метод	0,10	-
435	426708,92	1334376,71	-	-	Картометрический метод	0,10	-
432	426711,33	1334376,71	-	-	Картометрический метод	0,10	-
436	426666,17	1334500,22	-	-	Картометрический метод	0,10	-
437	426668,57	1334500,21	-	-	Картометрический метод	0,10	-
438	426668,57	1334497,80	-	-	Картометрический метод	0,10	-
439	426666,16	1334497,80	-	-	Картометрический метод	0,10	-
436	426666,17	1334500,22	-	-	Картометрический метод	0,10	-
440	427186,38	1334676,37	-	-	Картометрический метод	0,10	-
441	427186,38	1334673,96	-	-	Картометрический метод	0,10	-
442	427183,97	1334673,95	-	-	Картометрический метод	0,10	-
443	427183,97	1334676,36	-	-	Картометрический метод	0,10	-
440	427186,38	1334676,37	-	-	Картометрический метод	0,10	-
444	426625,81	1334623,71	-	-	Картометрический метод	0,10	-
445	426625,80	1334621,30	-	-	Картометрический метод	0,10	-
446	426623,39	1334621,29	-	-	Картометрический метод	0,10	-
447	426623,40	1334623,70	-	-	Картометрический метод	0,10	-

444	426625,81	1334623,71	-	-	Картометрический метод	0,10	-
448	427240,36	1333308,94	-	-	Картометрический метод	0,10	-
449	427242,03	1333307,23	-	-	Картометрический метод	0,10	-
450	427240,31	1333305,53	-	-	Картометрический метод	0,10	-
451	427238,63	1333307,26	-	-	Картометрический метод	0,10	-
448	427240,36	1333308,94	-	-	Картометрический метод	0,10	-
452	427129,03	1333583,26	-	-	Картометрический метод	0,10	-
453	427130,71	1333581,54	-	-	Картометрический метод	0,10	-
454	427129,00	1333579,85	-	-	Картометрический метод	0,10	-
455	427127,31	1333581,57	-	-	Картометрический метод	0,10	-
452	427129,03	1333583,26	-	-	Картометрический метод	0,10	-
456	426791,11	1333993,87	-	-	Картометрический метод	0,10	-
457	426793,52	1333993,86	-	-	Картометрический метод	0,10	-
458	426793,52	1333991,46	-	-	Картометрический метод	0,10	-
459	426791,11	1333991,46	-	-	Картометрический метод	0,10	-
456	426791,11	1333993,87	-	-	Картометрический метод	0,10	-
460	426749,35	1334584,23	-	-	Картометрический метод	0,10	-
461	426749,53	1334584,15	-	-	Картометрический метод	0,10	-
462	426747,05	1334578,70	-	-	Картометрический метод	0,10	-
463	426746,86	1334578,78	-	-	Картометрический метод	0,10	-
460	426749,35	1334584,23	-	-	Картометрический метод	0,10	-
464	426746,26	1334575,42	-	-	Картометрический метод	0,10	-
465	426746,42	1334575,31	-	-	Картометрический метод	0,10	-
466	426743,37	1334570,58	-	-	Картометрический метод	0,10	-
467	426743,21	1334570,69	-	-	Картометрический метод	0,10	-
464	426746,26	1334575,42	-	-	Картометрический метод	0,10	-

468	426843,51	1334517,43	-	-	Картометрический метод	0,10	-
469	426843,69	1334517,33	-	-	Картометрический метод	0,10	-
470	426841,04	1334512,61	-	-	Картометрический метод	0,10	-
471	426840,87	1334512,70	-	-	Картометрический метод	0,10	-
468	426843,51	1334517,43	-	-	Картометрический метод	0,10	-
472	427294,75	1333405,78	-	-	Картометрический метод	0,10	-
473	427296,45	1333401,12	-	-	Картометрический метод	0,10	-
474	427296,25	1333401,05	-	-	Картометрический метод	0,10	-
475	427294,55	1333405,70	-	-	Картометрический метод	0,10	-
472	427294,75	1333405,78	-	-	Картометрический метод	0,10	-
476	427281,83	1333491,02	-	-	Картометрический метод	0,10	-
477	427281,82	1333490,82	-	-	Картометрический метод	0,10	-
478	427276,90	1333490,66	-	-	Картометрический метод	0,10	-
479	427276,90	1333490,87	-	-	Картометрический метод	0,10	-
476	427281,83	1333491,02	-	-	Картометрический метод	0,10	-
480	427305,27	1333414,10	-	-	Картометрический метод	0,10	-
481	427306,83	1333409,98	-	-	Картометрический метод	0,10	-
482	427306,64	1333409,91	-	-	Картометрический метод	0,10	-
483	427305,08	1333414,02	-	-	Картометрический метод	0,10	-
480	427305,27	1333414,10	-	-	Картометрический метод	0,10	-
484	427269,41	1333491,56	-	-	Картометрический метод	0,10	-
485	427269,40	1333491,36	-	-	Картометрический метод	0,10	-
486	427264,96	1333491,31	-	-	Картометрический метод	0,10	-
487	427264,96	1333491,50	-	-	Картометрический метод	0,10	-
484	427269,41	1333491,56	-	-	Картометрический метод	0,10	-
488	426839,07	1334508,58	-	-	Картометрический метод	0,10	-

489	426839,23	1334508,47	-	-	Картометрический метод	0,10	-
490	426836,94	1334504,95	-	-	Картометрический метод	0,10	-
491	426836,76	1334505,06	-	-	Картометрический метод	0,10	-
488	426839,07	1334508,58	-	-	Картометрический метод	0,10	-
492	426583,07	1334717,49	-	-	Картометрический метод	0,10	-
493	426583,07	1334717,29	-	-	Картометрический метод	0,10	-
494	426579,17	1334717,22	-	-	Картометрический метод	0,10	-
495	426579,16	1334717,42	-	-	Картометрический метод	0,10	-
492	426583,07	1334717,49	-	-	Картометрический метод	0,10	-
496	426567,62	1334718,52	-	-	Картометрический метод	0,10	-
497	426571,32	1334718,37	-	-	Картометрический метод	0,10	-
498	426571,31	1334718,17	-	-	Картометрический метод	0,10	-
499	426567,61	1334718,32	-	-	Картометрический метод	0,10	-
496	426567,62	1334718,52	-	-	Картометрический метод	0,10	-
500	426621,66	1334611,10	-	-	Картометрический метод	0,10	-
501	426621,85	1334611,03	-	-	Картометрический метод	0,10	-
502	426620,71	1334607,79	-	-	Картометрический метод	0,10	-
503	426620,52	1334607,86	-	-	Картометрический метод	0,10	-
500	426621,66	1334611,10	-	-	Картометрический метод	0,10	-
504	426620,58	1334603,00	-	-	Картометрический метод	0,10	-
505	426620,77	1334602,96	-	-	Картометрический метод	0,10	-
506	426620,13	1334599,84	-	-	Картометрический метод	0,10	-
507	426619,93	1334599,87	-	-	Картометрический метод	0,10	-
504	426620,58	1334603,00	-	-	Картометрический метод	0,10	-
508	426684,14	1334596,28	-	-	Картометрический метод	0,10	-
509	426684,34	1334596,24	-	-	Картометрический метод	0,10	-

510	426684,29	1334596,04	-	-	Картометрический метод	0,10	-
511	426684,09	1334596,08	-	-	Картометрический метод	0,10	-
508	426684,14	1334596,28	-	-	Картометрический метод	0,10	-
512	426608,41	1334640,45	-	-	Картометрический метод	0,10	-
513	426608,47	1334640,26	-	-	Картометрический метод	0,10	-
514	426608,29	1334640,19	-	-	Картометрический метод	0,10	-
515	426608,21	1334640,39	-	-	Картометрический метод	0,10	-
512	426608,41	1334640,45	-	-	Картометрический метод	0,10	-
516	426593,62	1334679,55	-	-	Картометрический метод	0,10	-
517	426593,70	1334679,36	-	-	Картометрический метод	0,10	-
518	426593,50	1334679,29	-	-	Картометрический метод	0,10	-
519	426593,44	1334679,49	-	-	Картометрический метод	0,10	-
516	426593,62	1334679,55	-	-	Картометрический метод	0,10	-
520	426797,96	1334546,31	-	-	Картометрический метод	0,10	-
521	426798,13	1334546,19	-	-	Картометрический метод	0,10	-
522	426798,00	1334546,03	-	-	Картометрический метод	0,10	-
523	426797,84	1334546,15	-	-	Картометрический метод	0,10	-
520	426797,96	1334546,31	-	-	Картометрический метод	0,10	-
524	426586,15	1334676,88	-	-	Картометрический метод	0,10	-
525	426586,15	1334676,68	-	-	Картометрический метод	0,10	-
526	426585,95	1334676,67	-	-	Картометрический метод	0,10	-
527	426585,94	1334676,87	-	-	Картометрический метод	0,10	-
524	426586,15	1334676,88	-	-	Картометрический метод	0,10	-
528	427303,70	1333880,30	-	-	Картометрический метод	0,10	-
529	427303,71	1333880,09	-	-	Картометрический метод	0,10	-
530	427303,51	1333880,10	-	-	Картометрический метод	0,10	-

531	427303,50	1333880,30	-	-	Картометрический метод	0,10	-
528	427303,70	1333880,30	-	-	Картометрический метод	0,10	-
532	427205,28	1333990,74	-	-	Картометрический метод	0,10	-
533	427205,43	1333990,60	-	-	Картометрический метод	0,10	-
534	427205,31	1333990,45	-	-	Картометрический метод	0,10	-
535	427205,15	1333990,58	-	-	Картометрический метод	0,10	-
532	427205,28	1333990,74	-	-	Картометрический метод	0,10	-
536	427241,08	1333957,25	-	-	Картометрический метод	0,10	-
537	427241,23	1333957,12	-	-	Картометрический метод	0,10	-
538	427241,09	1333956,97	-	-	Картометрический метод	0,10	-
539	427240,94	1333957,10	-	-	Картометрический метод	0,10	-
536	427241,08	1333957,25	-	-	Картометрический метод	0,10	-
540	426558,36	1334811,71	-	-	Картометрический метод	0,10	-
541	426558,48	1334811,55	-	-	Картометрический метод	0,10	-
542	426558,31	1334811,43	-	-	Картометрический метод	0,10	-
543	426558,20	1334811,60	-	-	Картометрический метод	0,10	-
540	426558,36	1334811,71	-	-	Картометрический метод	0,10	-
544	427196,37	1333980,77	-	-	Картометрический метод	0,10	-
545	427196,36	1333980,57	-	-	Картометрический метод	0,10	-
546	427196,16	1333980,57	-	-	Картометрический метод	0,10	-
547	427196,17	1333980,77	-	-	Картометрический метод	0,10	-
544	427196,37	1333980,77	-	-	Картометрический метод	0,10	-
548	427267,93	1333913,79	-	-	Картометрический метод	0,10	-
549	427267,92	1333913,59	-	-	Картометрический метод	0,10	-
550	427267,72	1333913,59	-	-	Картометрический метод	0,10	-
551	427267,73	1333913,79	-	-	Картометрический метод	0,10	-

548	427267,93	1333913,79	-	-	Картометрический метод	0,10	-
552	427053,31	1334114,76	-	-	Картометрический метод	0,10	-
553	427053,30	1334114,56	-	-	Картометрический метод	0,10	-
554	427053,10	1334114,56	-	-	Картометрический метод	0,10	-
555	427053,11	1334114,76	-	-	Картометрический метод	0,10	-
552	427053,31	1334114,76	-	-	Картометрический метод	0,10	-
556	427160,59	1334014,25	-	-	Картометрический метод	0,10	-
557	427160,60	1334014,05	-	-	Картометрический метод	0,10	-
558	427160,40	1334014,05	-	-	Картометрический метод	0,10	-
559	427160,39	1334014,25	-	-	Картометрический метод	0,10	-
556	427160,59	1334014,25	-	-	Картометрический метод	0,10	-
560	427124,82	1334047,74	-	-	Картометрический метод	0,10	-
561	427124,81	1334047,54	-	-	Картометрический метод	0,10	-
562	427124,61	1334047,54	-	-	Картометрический метод	0,10	-
563	427124,62	1334047,74	-	-	Картометрический метод	0,10	-
560	427124,82	1334047,74	-	-	Картометрический метод	0,10	-
564	427313,99	1333593,16	-	-	Картометрический метод	0,10	-
565	427313,99	1333592,96	-	-	Картометрический метод	0,10	-
566	427313,79	1333592,95	-	-	Картометрический метод	0,10	-
567	427313,79	1333593,15	-	-	Картометрический метод	0,10	-
564	427313,99	1333593,16	-	-	Картометрический метод	0,10	-
568	427362,06	1333693,17	-	-	Картометрический метод	0,10	-
569	427362,06	1333692,97	-	-	Картометрический метод	0,10	-
570	427361,86	1333692,97	-	-	Картометрический метод	0,10	-
571	427361,86	1333693,17	-	-	Картометрический метод	0,10	-
568	427362,06	1333693,17	-	-	Картометрический метод	0,10	-

572	426893,95	1334480,21	-	-	Картометрический метод	0,10	-
573	426893,95	1334480,01	-	-	Картометрический метод	0,10	-
574	426893,75	1334480,00	-	-	Картометрический метод	0,10	-
575	426893,75	1334480,20	-	-	Картометрический метод	0,10	-
572	426893,95	1334480,21	-	-	Картометрический метод	0,10	-
576	427289,99	1333543,21	-	-	Картометрический метод	0,10	-
577	427289,99	1333543,01	-	-	Картометрический метод	0,10	-
578	427289,79	1333543,00	-	-	Картометрический метод	0,10	-
579	427289,79	1333543,20	-	-	Картометрический метод	0,10	-
576	427289,99	1333543,21	-	-	Картометрический метод	0,10	-
580	426791,65	1334540,28	-	-	Картометрический метод	0,10	-
581	426791,65	1334540,08	-	-	Картометрический метод	0,10	-
582	426791,45	1334540,08	-	-	Картометрический метод	0,10	-
583	426791,45	1334540,28	-	-	Картометрический метод	0,10	-
580	426791,65	1334540,28	-	-	Картометрический метод	0,10	-
584	426681,62	1334587,99	-	-	Картометрический метод	0,10	-
585	426681,61	1334587,79	-	-	Картометрический метод	0,10	-
586	426681,41	1334587,79	-	-	Картометрический метод	0,10	-
587	426681,42	1334587,99	-	-	Картометрический метод	0,10	-
584	426681,62	1334587,99	-	-	Картометрический метод	0,10	-
588	427386,13	1333743,23	-	-	Картометрический метод	0,10	-
589	427386,13	1333743,03	-	-	Картометрический метод	0,10	-
590	427385,93	1333743,02	-	-	Картометрический метод	0,10	-
591	427385,93	1333743,22	-	-	Картометрический метод	0,10	-
588	427386,13	1333743,23	-	-	Картометрический метод	0,10	-
592	427089,03	1334081,23	-	-	Картометрический метод	0,10	-

593	427089,04	1334081,03	-	-	Картометрический метод	0,10	-
594	427088,84	1334081,03	-	-	Картометрический метод	0,10	-
595	427088,83	1334081,23	-	-	Картометрический метод	0,10	-
592	427089,03	1334081,23	-	-	Картометрический метод	0,10	-
596	427339,49	1333846,82	-	-	Картометрический метод	0,10	-
597	427339,48	1333846,62	-	-	Картометрический метод	0,10	-
598	427339,28	1333846,62	-	-	Картометрический метод	0,10	-
599	427339,29	1333846,82	-	-	Картометрический метод	0,10	-
596	427339,49	1333846,82	-	-	Картометрический метод	0,10	-
600	427280,78	1333446,40	-	-	Картометрический метод	0,10	-
601	427280,79	1333446,20	-	-	Картометрический метод	0,10	-
602	427280,59	1333446,20	-	-	Картометрический метод	0,10	-
603	427280,58	1333446,40	-	-	Картометрический метод	0,10	-
600	427280,78	1333446,40	-	-	Картометрический метод	0,10	-
604	426520,01	1334851,72	-	-	Картометрический метод	0,10	-
605	426520,02	1334851,52	-	-	Картометрический метод	0,10	-
606	426519,82	1334851,52	-	-	Картометрический метод	0,10	-
607	426519,81	1334851,72	-	-	Картометрический метод	0,10	-
604	426520,01	1334851,72	-	-	Картометрический метод	0,10	-
608	426553,82	1334808,51	-	-	Картометрический метод	0,10	-
609	426554,02	1334808,50	-	-	Картометрический метод	0,10	-
610	426554,02	1334808,30	-	-	Картометрический метод	0,10	-
611	426553,82	1334808,31	-	-	Картометрический метод	0,10	-
608	426553,82	1334808,51	-	-	Картометрический метод	0,10	-
612	427232,14	1333947,28	-	-	Картометрический метод	0,10	-
613	427232,15	1333947,08	-	-	Картометрический метод	0,10	-

614	427231,95	1333947,08	-	-	Картометрический метод	0,10	-
615	427231,94	1333947,28	-	-	Картометрический метод	0,10	-
612	427232,14	1333947,28	-	-	Картометрический метод	0,10	-
616	427374,31	1333814,31	-	-	Картометрический метод	0,10	-
617	427374,31	1333814,11	-	-	Картометрический метод	0,10	-
618	427374,11	1333814,11	-	-	Картометрический метод	0,10	-
619	427374,11	1333814,31	-	-	Картометрический метод	0,10	-
616	427374,31	1333814,31	-	-	Картометрический метод	0,10	-
620	426603,14	1334638,42	-	-	Картометрический метод	0,10	-
621	426603,13	1334638,22	-	-	Картометрический метод	0,10	-
622	426602,93	1334638,21	-	-	Картометрический метод	0,10	-
623	426602,94	1334638,41	-	-	Картометрический метод	0,10	-
620	426603,14	1334638,42	-	-	Картометрический метод	0,10	-
624	427292,48	1333448,64	-	-	Картометрический метод	0,10	-
625	427292,55	1333448,45	-	-	Картометрический метод	0,10	-
626	427292,36	1333448,38	-	-	Картометрический метод	0,10	-
627	427292,30	1333448,57	-	-	Картометрический метод	0,10	-
624	427292,48	1333448,64	-	-	Картометрический метод	0,10	-
628	427133,71	1334057,69	-	-	Картометрический метод	0,10	-
629	427133,87	1334057,56	-	-	Картометрический метод	0,10	-
630	427133,74	1334057,41	-	-	Картометрический метод	0,10	-
631	427133,59	1334057,54	-	-	Картометрический метод	0,10	-
628	427133,71	1334057,69	-	-	Картометрический метод	0,10	-
632	427312,64	1333890,30	-	-	Картометрический метод	0,10	-
633	427312,80	1333890,17	-	-	Картометрический метод	0,10	-
634	427312,66	1333890,02	-	-	Картометрический метод	0,10	-

635	427312,52	1333890,14	-	-	Картометрический метод	0,10	-
632	427312,64	1333890,30	-	-	Картометрический метод	0,10	-
636	427068,12	1334119,14	-	-	Картометрический метод	0,10	-
637	427068,28	1334119,02	-	-	Картометрический метод	0,10	-
638	427068,14	1334118,86	-	-	Картометрический метод	0,10	-
639	427068,00	1334118,99	-	-	Картометрический метод	0,10	-
636	427068,12	1334119,14	-	-	Картометрический метод	0,10	-
640	427097,93	1334091,17	-	-	Картометрический метод	0,10	-
641	427098,07	1334091,05	-	-	Картометрический метод	0,10	-
642	427097,95	1334090,89	-	-	Картометрический метод	0,10	-
643	427097,79	1334091,02	-	-	Картометрический метод	0,10	-
640	427097,93	1334091,17	-	-	Картометрический метод	0,10	-
644	427348,43	1333856,82	-	-	Картометрический метод	0,10	-
645	427348,57	1333856,69	-	-	Картометрический метод	0,10	-
646	427348,45	1333856,54	-	-	Картометрический метод	0,10	-
647	427348,29	1333856,67	-	-	Картометрический метод	0,10	-
644	427348,43	1333856,82	-	-	Картометрический метод	0,10	-
648	427384,41	1333823,21	-	-	Картометрический метод	0,10	-
649	427384,55	1333823,08	-	-	Картометрический метод	0,10	-
650	427384,42	1333822,93	-	-	Картометрический метод	0,10	-
651	427384,27	1333823,05	-	-	Картометрический метод	0,10	-
648	427384,41	1333823,21	-	-	Картометрический метод	0,10	-
652	427169,50	1334024,21	-	-	Картометрический метод	0,10	-
653	427169,64	1334024,08	-	-	Картометрический метод	0,10	-
654	427169,51	1334023,93	-	-	Картометрический метод	0,10	-
655	427169,36	1334024,06	-	-	Картометрический метод	0,10	-

652	427169,50	1334024,21	-	-	Картометрический метод	0,10	-
656	427276,86	1333923,77	-	-	Картометрический метод	0,10	-
657	427277,00	1333923,62	-	-	Картометрический метод	0,10	-
658	427276,87	1333923,49	-	-	Картометрический метод	0,10	-
659	427276,72	1333923,63	-	-	Картометрический метод	0,10	-
656	427276,86	1333923,77	-	-	Картометрический метод	0,10	-
660	426524,30	1334855,07	-	-	Картометрический метод	0,10	-
661	426524,41	1334854,91	-	-	Картометрический метод	0,10	-
662	426524,26	1334854,80	-	-	Картометрический метод	0,10	-
663	426524,13	1334854,95	-	-	Картометрический метод	0,10	-
660	426524,30	1334855,07	-	-	Картометрический метод	0,10	-
664	426898,59	1334487,51	-	-	Картометрический метод	0,10	-
665	426898,77	1334487,43	-	-	Картометрический метод	0,10	-
666	426898,70	1334487,25	-	-	Картометрический метод	0,10	-
667	426898,52	1334487,32	-	-	Картометрический метод	0,10	-
664	426898,59	1334487,51	-	-	Картометрический метод	0,10	-
668	427397,84	1333740,17	-	-	Картометрический метод	0,10	-
669	427398,02	1333740,09	-	-	Картометрический метод	0,10	-
670	427397,92	1333739,91	-	-	Картометрический метод	0,10	-
671	427397,75	1333740,01	-	-	Картометрический метод	0,10	-
668	427397,84	1333740,17	-	-	Картометрический метод	0,10	-
672	427325,54	1333590,65	-	-	Картометрический метод	0,10	-
673	427325,72	1333590,55	-	-	Картометрический метод	0,10	-
674	427325,62	1333590,39	-	-	Картометрический метод	0,10	-
675	427325,45	1333590,48	-	-	Картометрический метод	0,10	-
672	427325,54	1333590,65	-	-	Картометрический метод	0,10	-

676	427045,66	1334188,54	-	-	Картометрический метод	0,10	-
677	427045,85	1334188,50	-	-	Картометрический метод	0,10	-
678	427045,81	1334188,31	-	-	Картометрический метод	0,10	-
679	427045,62	1334188,35	-	-	Картометрический метод	0,10	-
676	427045,66	1334188,54	-	-	Картометрический метод	0,10	-
680	427301,36	1333541,27	-	-	Картометрический метод	0,10	-
681	427301,54	1333541,19	-	-	Картометрический метод	0,10	-
682	427301,44	1333541,02	-	-	Картометрический метод	0,10	-
683	427301,27	1333541,11	-	-	Картометрический метод	0,10	-
680	427301,36	1333541,27	-	-	Картометрический метод	0,10	-
1	-	-	426868,10	1335053,06	Картометрический метод	0,10	-
2	-	-	426901,91	1335052,91	Картометрический метод	0,10	-
3	-	-	426919,43	1335052,83	Картометрический метод	0,10	-
4	-	-	426919,51	1335052,83	Картометрический метод	0,10	-
5	-	-	426922,14	1335052,02	Картометрический метод	0,10	-
6	-	-	426933,09	1335048,59	Картометрический метод	0,10	-
7	-	-	426935,22	1335047,92	Картометрический метод	0,10	-
8	-	-	427088,81	1334994,81	Картометрический метод	0,10	-
9	-	-	427185,78	1334978,08	Картометрический метод	0,10	-
10	-	-	427301,91	1334848,07	Картометрический метод	0,10	-
11	-	-	427304,25	1334845,37	Картометрический метод	0,10	-
12	-	-	427310,96	1334837,81	Картометрический метод	0,10	-
13	-	-	427326,61	1334820,62	Картометрический метод	0,10	-
14	-	-	427308,41	1334809,62	Картометрический метод	0,10	-
15	-	-	427312,41	1334804,25	Картометрический метод	0,10	-
16	-	-	427312,10	1334804,17	Картометрический метод	0,10	-

17	-	-	427309,79	1334803,65	Картометрический метод	0,10	-
18	-	-	427307,88	1334803,29	Картометрический метод	0,10	-
19	-	-	427303,96	1334802,82	Картометрический метод	0,10	-
20	-	-	427300,31	1334802,55	Картометрический метод	0,10	-
21	-	-	427296,68	1334795,36	Картометрический метод	0,10	-
22	-	-	427297,21	1334794,62	Картометрический метод	0,10	-
23	-	-	427280,78	1334790,75	Картометрический метод	0,10	-
24	-	-	427259,00	1334782,79	Картометрический метод	0,10	-
25	-	-	427250,00	1334794,11	Картометрический метод	0,10	-
26	-	-	427247,10	1334794,78	Картометрический метод	0,10	-
27	-	-	427234,40	1334788,18	Картометрический метод	0,10	-
28	-	-	427229,21	1334786,36	Картометрический метод	0,10	-
29	-	-	427224,86	1334784,82	Картометрический метод	0,10	-
30	-	-	427217,04	1334783,08	Картометрический метод	0,10	-
31	-	-	427213,32	1334781,47	Картометрический метод	0,10	-
32	-	-	427189,84	1334762,43	Картометрический метод	0,10	-
33	-	-	427182,15	1334756,64	Картометрический метод	0,10	-
34	-	-	427182,68	1334755,58	Картометрический метод	0,10	-
35	-	-	427156,18	1334739,35	Картометрический метод	0,10	-
36	-	-	427171,21	1334711,84	Картометрический метод	0,10	-
37	-	-	427176,85	1334700,98	Картометрический метод	0,10	-
38	-	-	427190,13	1334709,76	Картометрический метод	0,10	-
39	-	-	427197,00	1334714,32	Картометрический метод	0,10	-
40	-	-	427203,83	1334706,35	Картометрический метод	0,10	-
41	-	-	427225,64	1334681,13	Картометрический метод	0,10	-
42	-	-	427234,36	1334663,53	Картометрический метод	0,10	-

43	-	-	427240,17	1334656,24	Картометрический метод	0,10	-
44	-	-	427246,84	1334649,30	Картометрический метод	0,10	-
45	-	-	427254,62	1334630,09	Картометрический метод	0,10	-
46	-	-	427268,67	1334606,65	Картометрический метод	0,10	-
47	-	-	427292,68	1334569,61	Картометрический метод	0,10	-
48	-	-	427299,06	1334563,09	Картометрический метод	0,10	-
49	-	-	427315,98	1334534,83	Картометрический метод	0,10	-
50	-	-	427319,53	1334520,29	Картометрический метод	0,10	-
51	-	-	427334,50	1334489,84	Картометрический метод	0,10	-
52	-	-	427339,97	1334472,62	Картометрический метод	0,10	-
53	-	-	427343,15	1334463,24	Картометрический метод	0,10	-
54	-	-	427348,34	1334451,34	Картометрический метод	0,10	-
55	-	-	427352,37	1334445,90	Картометрический метод	0,10	-
56	-	-	427349,11	1334444,72	Картометрический метод	0,10	-
57	-	-	427319,75	1334426,62	Картометрический метод	0,10	-
58	-	-	427306,41	1334418,42	Картометрический метод	0,10	-
59	-	-	427297,11	1334414,61	Картометрический метод	0,10	-
60	-	-	427286,28	1334409,95	Картометрический метод	0,10	-
61	-	-	427275,46	1334405,30	Картометрический метод	0,10	-
62	-	-	427273,30	1334405,12	Картометрический метод	0,10	-
63	-	-	427244,68	1334402,88	Картометрический метод	0,10	-
64	-	-	427229,21	1334396,05	Картометрический метод	0,10	-
65	-	-	427223,91	1334393,03	Картометрический метод	0,10	-
66	-	-	427209,84	1334382,89	Картометрический метод	0,10	-
67	-	-	427183,88	1334364,18	Картометрический метод	0,10	-
68	-	-	427184,50	1334426,53	Картометрический метод	0,10	-

69	-	-	427168,99	1334442,27	Картометрический метод	0,10	-
70	-	-	427153,52	1334458,04	Картометрический метод	0,10	-
71	-	-	427158,50	1334462,96	Картометрический метод	0,10	-
72	-	-	427185,60	1334488,09	Картометрический метод	0,10	-
73	-	-	427125,33	1334553,75	Картометрический метод	0,10	-
74	-	-	427109,91	1334569,44	Картометрический метод	0,10	-
75	-	-	427094,07	1334585,56	Картометрический метод	0,10	-
76	-	-	427089,16	1334590,55	Картометрический метод	0,10	-
77	-	-	427021,92	1334524,44	Картометрический метод	0,10	-
78	-	-	427018,23	1334524,79	Картометрический метод	0,10	-
79	-	-	427011,70	1334524,94	Картометрический метод	0,10	-
80	-	-	426935,51	1334462,63	Картометрический метод	0,10	-
81	-	-	426928,01	1334456,08	Картометрический метод	0,10	-
82	-	-	426920,27	1334448,17	Картометрический метод	0,10	-
83	-	-	426908,77	1334436,67	Картометрический метод	0,10	-
84	-	-	426904,76	1334436,76	Картометрический метод	0,10	-
85	-	-	426890,25	1334452,53	Картометрический метод	0,10	-
86	-	-	426887,38	1334455,93	Картометрический метод	0,10	-
87	-	-	426881,40	1334461,83	Картометрический метод	0,10	-
88	-	-	426879,72	1334460,12	Картометрический метод	0,10	-
89	-	-	426877,90	1334458,26	Картометрический метод	0,10	-
90	-	-	426846,40	1334488,84	Картометрический метод	0,10	-
91	-	-	426844,17	1334490,40	Картометрический метод	0,10	-
92	-	-	426827,24	1334501,99	Картометрический метод	0,10	-
93	-	-	426800,01	1334458,03	Картометрический метод	0,10	-
94	-	-	426740,42	1334366,87	Картометрический метод	0,10	-

95	-	-	426743,03	1334358,73	Картометрический метод	0,10	-
96	-	-	426743,52	1334348,17	Картометрический метод	0,10	-
97	-	-	426744,27	1334331,98	Картометрический метод	0,10	-
98	-	-	426747,51	1334325,05	Картометрический метод	0,10	-
99	-	-	426751,45	1334308,46	Картометрический метод	0,10	-
100	-	-	426767,58	1334260,64	Картометрический метод	0,10	-
101	-	-	426780,08	1334221,43	Картометрический метод	0,10	-
102	-	-	426786,22	1334174,56	Картометрический метод	0,10	-
103	-	-	426788,04	1334170,84	Картометрический метод	0,10	-
104	-	-	426801,64	1334143,09	Картометрический метод	0,10	-
105	-	-	426812,68	1334127,20	Картометрический метод	0,10	-
106	-	-	426818,16	1334114,78	Картометрический метод	0,10	-
107	-	-	426819,41	1334112,03	Картометрический метод	0,10	-
108	-	-	426832,51	1334103,80	Картометрический метод	0,10	-
109	-	-	426844,75	1334096,20	Картометрический метод	0,10	-
110	-	-	426847,68	1334094,38	Картометрический метод	0,10	-
111	-	-	426860,65	1334086,33	Картометрический метод	0,10	-
112	-	-	426877,97	1334075,58	Картометрический метод	0,10	-
113	-	-	426899,90	1334056,32	Картометрический метод	0,10	-
114	-	-	426908,65	1334049,47	Картометрический метод	0,10	-
115	-	-	426938,39	1334081,90	Картометрический метод	0,10	-
116	-	-	426969,25	1334112,44	Картометрический метод	0,10	-
117	-	-	426998,67	1334144,05	Картометрический метод	0,10	-
118	-	-	427028,45	1334175,65	Картометрический метод	0,10	-
119	-	-	427062,88	1334212,40	Картометрический метод	0,10	-
120	-	-	427071,07	1334220,74	Картометрический метод	0,10	-

121	-	-	427144,47	1334296,10	Картометрический метод	0,10	-
122	-	-	427153,71	1334305,59	Картометрический метод	0,10	-
123	-	-	427162,43	1334328,97	Картометрический метод	0,10	-
124	-	-	427171,60	1334344,58	Картометрический метод	0,10	-
125	-	-	427185,71	1334358,53	Картометрический метод	0,10	-
126	-	-	427207,83	1334373,81	Картометрический метод	0,10	-
127	-	-	427222,14	1334383,69	Картометрический метод	0,10	-
128	-	-	427229,79	1334389,98	Картометрический метод	0,10	-
129	-	-	427246,02	1334396,20	Картометрический метод	0,10	-
130	-	-	427272,88	1334398,23	Картометрический метод	0,10	-
131	-	-	427276,95	1334398,55	Картометрический метод	0,10	-
132	-	-	427289,85	1334402,02	Картометрический метод	0,10	-
133	-	-	427311,31	1334411,19	Картометрический метод	0,10	-
134	-	-	427319,11	1334415,99	Картометрический метод	0,10	-
135	-	-	427350,83	1334435,48	Картометрический метод	0,10	-
136	-	-	427356,43	1334424,98	Картометрический метод	0,10	-
137	-	-	427364,27	1334428,43	Картометрический метод	0,10	-
138	-	-	427383,97	1334403,67	Картометрический метод	0,10	-
139	-	-	427386,91	1334398,99	Картометрический метод	0,10	-
140	-	-	427394,68	1334387,93	Картометрический метод	0,10	-
141	-	-	427408,08	1334372,34	Картометрический метод	0,10	-
142	-	-	427418,32	1334359,39	Картометрический метод	0,10	-
143	-	-	427430,10	1334346,06	Картометрический метод	0,10	-
144	-	-	427442,41	1334330,82	Картометрический метод	0,10	-
145	-	-	427456,37	1334318,79	Картометрический метод	0,10	-
146	-	-	427477,55	1334305,98	Картометрический метод	0,10	-

147	-	-	427494,48	1334292,47	Картометрический метод	0,10	-
148	-	-	427518,11	1334283,52	Картометрический метод	0,10	-
149	-	-	427530,97	1334273,43	Картометрический метод	0,10	-
150	-	-	427545,53	1334268,71	Картометрический метод	0,10	-
151	-	-	427553,94	1334276,79	Картометрический метод	0,10	-
152	-	-	427556,74	1334274,25	Картометрический метод	0,10	-
153	-	-	427634,73	1334357,44	Картометрический метод	0,10	-
154	-	-	427636,31	1334363,52	Картометрический метод	0,10	-
155	-	-	427640,52	1334352,84	Картометрический метод	0,10	-
156	-	-	427641,80	1334349,73	Картометрический метод	0,10	-
157	-	-	427640,64	1334348,54	Картометрический метод	0,10	-
158	-	-	427631,07	1334337,70	Картометрический метод	0,10	-
159	-	-	427630,75	1334337,34	Картометрический метод	0,10	-
160	-	-	427581,59	1334281,67	Картометрический метод	0,10	-
161	-	-	427554,87	1334244,76	Картометрический метод	0,10	-
162	-	-	427544,71	1334230,72	Картометрический метод	0,10	-
163	-	-	427534,82	1334204,12	Картометрический метод	0,10	-
164	-	-	427518,03	1334159,06	Картометрический метод	0,10	-
165	-	-	427505,74	1334100,31	Картометрический метод	0,10	-
166	-	-	427506,04	1334039,75	Картометрический метод	0,10	-
167	-	-	427504,54	1334007,24	Картометрический метод	0,10	-
168	-	-	427502,45	1333962,10	Картометрический метод	0,10	-
169	-	-	427503,04	1333956,92	Картометрический метод	0,10	-
170	-	-	427509,05	1333903,64	Картометрический метод	0,10	-
171	-	-	427551,04	1333609,92	Картометрический метод	0,10	-
172	-	-	427551,61	1333605,94	Картометрический метод	0,10	-

173	-	-	427558,49	1333557,77	Картометрический метод	0,10	-
174	-	-	427558,47	1333557,75	Картометрический метод	0,10	-
175	-	-	427508,29	1333518,20	Картометрический метод	0,10	-
176	-	-	427514,05	1333509,96	Картометрический метод	0,10	-
177	-	-	427504,86	1333503,80	Картометрический метод	0,10	-
178	-	-	427503,84	1333505,56	Картометрический метод	0,10	-
179	-	-	427504,67	1333506,00	Картометрический метод	0,10	-
180	-	-	427487,50	1333531,10	Картометрический метод	0,10	-
181	-	-	427475,50	1333522,40	Картометрический метод	0,10	-
182	-	-	427464,80	1333534,60	Картометрический метод	0,10	-
183	-	-	427458,10	1333542,00	Картометрический метод	0,10	-
184	-	-	427463,10	1333545,90	Картометрический метод	0,10	-
185	-	-	427462,34	1333546,87	Картометрический метод	0,10	-
186	-	-	427457,25	1333553,41	Картометрический метод	0,10	-
187	-	-	427458,57	1333554,43	Картометрический метод	0,10	-
188	-	-	427459,60	1333555,20	Картометрический метод	0,10	-
189	-	-	427454,30	1333561,80	Картометрический метод	0,10	-
190	-	-	427450,43	1333558,73	Картометрический метод	0,10	-
191	-	-	427445,81	1333564,44	Картометрический метод	0,10	-
192	-	-	427447,30	1333568,53	Картометрический метод	0,10	-
193	-	-	427453,90	1333576,40	Картометрический метод	0,10	-
194	-	-	427459,02	1333571,78	Картометрический метод	0,10	-
195	-	-	427470,67	1333557,89	Картометрический метод	0,10	-
196	-	-	427473,86	1333560,50	Картометрический метод	0,10	-
197	-	-	427475,40	1333561,77	Картометрический метод	0,10	-
198	-	-	427483,89	1333568,89	Картометрический метод	0,10	-

199	-	-	427483,56	1333574,47	Картометрический метод	0,10	-
200	-	-	427469,81	1333594,38	Картометрический метод	0,10	-
201	-	-	427479,10	1333602,20	Картометрический метод	0,10	-
202	-	-	427462,58	1333630,43	Картометрический метод	0,10	-
203	-	-	427472,60	1333637,20	Картометрический метод	0,10	-
204	-	-	427459,44	1333657,34	Картометрический метод	0,10	-
205	-	-	427468,70	1333664,30	Картометрический метод	0,10	-
206	-	-	427451,19	1333689,72	Картометрический метод	0,10	-
207	-	-	427446,00	1333685,80	Картометрический метод	0,10	-
208	-	-	427417,20	1333724,60	Картометрический метод	0,10	-
209	-	-	427381,83	1333697,96	Картометрический метод	0,10	-
210	-	-	427353,75	1333673,52	Картометрический метод	0,10	-
211	-	-	427332,63	1333655,09	Картометрический метод	0,10	-
212	-	-	427329,40	1333645,70	Картометрический метод	0,10	-
213	-	-	427335,94	1333621,82	Картометрический метод	0,10	-
214	-	-	427338,77	1333614,54	Картометрический метод	0,10	-
215	-	-	427350,46	1333588,58	Картометрический метод	0,10	-
216	-	-	427352,38	1333584,34	Картометрический метод	0,10	-
217	-	-	427349,56	1333582,41	Картометрический метод	0,10	-
218	-	-	427357,75	1333566,19	Картометрический метод	0,10	-
219	-	-	427355,74	1333564,99	Картометрический метод	0,10	-
220	-	-	427332,72	1333552,62	Картометрический метод	0,10	-
221	-	-	427344,72	1333534,82	Картометрический метод	0,10	-
222	-	-	427346,92	1333531,56	Картометрический метод	0,10	-
223	-	-	427350,06	1333533,44	Картометрический метод	0,10	-
224	-	-	427353,19	1333529,41	Картометрический метод	0,10	-

225	-	-	427340,00	1333519,75	Картометрический метод	0,10	-
226	-	-	427351,40	1333503,10	Картометрический метод	0,10	-
227	-	-	427350,90	1333492,15	Картометрический метод	0,10	-
228	-	-	427349,07	1333490,75	Картометрический метод	0,10	-
229	-	-	427347,48	1333489,59	Картометрический метод	0,10	-
230	-	-	427390,69	1333424,22	Картометрический метод	0,10	-
231	-	-	427389,94	1333423,62	Картометрический метод	0,10	-
232	-	-	427387,57	1333426,92	Картометрический метод	0,10	-
233	-	-	427363,85	1333409,04	Картометрический метод	0,10	-
234	-	-	427366,91	1333405,13	Картометрический метод	0,10	-
235	-	-	427364,63	1333403,31	Картометрический метод	0,10	-
236	-	-	427350,92	1333420,70	Картометрический метод	0,10	-
237	-	-	427345,34	1333416,05	Картометрический метод	0,10	-
238	-	-	427313,08	1333389,21	Картометрический метод	0,10	-
239	-	-	427310,19	1333385,50	Картометрический метод	0,10	-
240	-	-	427290,85	1333360,65	Картометрический метод	0,10	-
241	-	-	427300,70	1333352,03	Картометрический метод	0,10	-
242	-	-	427283,65	1333338,31	Картометрический метод	0,10	-
243	-	-	427265,53	1333322,22	Картометрический метод	0,10	-
244	-	-	427262,11	1333319,19	Картометрический метод	0,10	-
245	-	-	427254,63	1333312,55	Картометрический метод	0,10	-
246	-	-	427221,82	1333283,40	Картометрический метод	0,10	-
247	-	-	427231,26	1333410,89	Картометрический метод	0,10	-
248	-	-	427228,62	1333450,05	Картометрический метод	0,10	-
249	-	-	427150,48	1333537,74	Картометрический метод	0,10	-
250	-	-	427119,89	1333574,63	Картометрический метод	0,10	-

251	-	-	427098,84	1333599,45	Картометрический метод	0,10	-
252	-	-	427083,56	1333605,59	Картометрический метод	0,10	-
253	-	-	427078,01	1333609,61	Картометрический метод	0,10	-
254	-	-	427065,36	1333623,05	Картометрический метод	0,10	-
255	-	-	427059,43	1333629,36	Картометрический метод	0,10	-
256	-	-	427050,26	1333639,09	Картометрический метод	0,10	-
257	-	-	427038,57	1333642,94	Картометрический метод	0,10	-
258	-	-	427020,43	1333658,22	Картометрический метод	0,10	-
259	-	-	426981,15	1333689,46	Картометрический метод	0,10	-
260	-	-	426969,52	1333698,68	Картометрический метод	0,10	-
261	-	-	426967,73	1333695,56	Картометрический метод	0,10	-
262	-	-	426905,87	1333750,40	Картометрический метод	0,10	-
263	-	-	426887,00	1333767,13	Картометрический метод	0,10	-
264	-	-	426883,95	1333769,83	Картометрический метод	0,10	-
265	-	-	426857,27	1333793,48	Картометрический метод	0,10	-
266	-	-	426852,62	1333797,60	Картометрический метод	0,10	-
267	-	-	426800,04	1333844,22	Картометрический метод	0,10	-
268	-	-	426796,68	1333847,09	Картометрический метод	0,10	-
269	-	-	426794,12	1333849,78	Картометрический метод	0,10	-
270	-	-	426791,34	1333854,58	Картометрический метод	0,10	-
271	-	-	426790,07	1333859,28	Картометрический метод	0,10	-
272	-	-	426760,50	1334065,38	Картометрический метод	0,10	-
273	-	-	426758,27	1334082,97	Картометрический метод	0,10	-
274	-	-	426755,87	1334086,44	Картометрический метод	0,10	-
275	-	-	426746,58	1334097,91	Картометрический метод	0,10	-
276	-	-	426739,56	1334115,29	Картометрический метод	0,10	-

277	-	-	426719,43	1334169,14	Картометрический метод	0,10	-
278	-	-	426677,31	1334281,03	Картометрический метод	0,10	-
279	-	-	426645,33	1334368,70	Картометрический метод	0,10	-
280	-	-	426628,30	1334407,02	Картометрический метод	0,10	-
281	-	-	426598,86	1334467,00	Картометрический метод	0,10	-
282	-	-	426537,68	1334592,86	Картометрический метод	0,10	-
283	-	-	426532,02	1334584,39	Картометрический метод	0,10	-
284	-	-	426414,22	1334816,20	Картометрический метод	0,10	-
285	-	-	426411,04	1334822,41	Картометрический метод	0,10	-
286	-	-	426405,81	1334832,65	Картометрический метод	0,10	-
287	-	-	426458,66	1334855,90	Картометрический метод	0,10	-
288	-	-	426468,58	1334851,12	Картометрический метод	0,10	-
289	-	-	426469,83	1334850,48	Картометрический метод	0,10	-
290	-	-	426477,60	1334854,09	Картометрический метод	0,10	-
291	-	-	426493,46	1334861,48	Картометрический метод	0,10	-
292	-	-	426507,20	1334867,87	Картометрический метод	0,10	-
293	-	-	426506,93	1334873,36	Картометрический метод	0,10	-
294	-	-	426506,05	1334878,63	Картометрический метод	0,10	-
1	-	-	426868,10	1335053,06	Картометрический метод	0,10	-
295	-	-	427266,19	1334104,62	Картометрический метод	0,10	-
296	-	-	427342,69	1334040,22	Картометрический метод	0,10	-
297	-	-	427398,84	1333990,34	Картометрический метод	0,10	-
298	-	-	427349,53	1333900,71	Картометрический метод	0,10	-
299	-	-	427278,27	1333963,70	Картометрический метод	0,10	-
300	-	-	427278,29	1333963,72	Картометрический метод	0,10	-
301	-	-	427201,79	1334028,12	Картометрический метод	0,10	-

295	-	-	427266,19	1334104,62	Картометрический метод	0,10	-
302	-	-	427262,23	1333579,85	Картометрический метод	0,10	-
303	-	-	427279,94	1333564,64	Картометрический метод	0,10	-
304	-	-	427282,85	1333541,28	Картометрический метод	0,10	-
305	-	-	427263,48	1333518,65	Картометрический метод	0,10	-
306	-	-	427241,15	1333519,11	Картометрический метод	0,10	-
307	-	-	427226,72	1333533,65	Картометрический метод	0,10	-
308	-	-	427220,81	1333558,92	Картометрический метод	0,10	-
309	-	-	427237,53	1333578,56	Картометрический метод	0,10	-
302	-	-	427262,23	1333579,85	Картометрический метод	0,10	-
310	-	-	426481,80	1334831,85	Картометрический метод	0,10	-
311	-	-	426499,40	1334800,13	Картометрический метод	0,10	-
312	-	-	426492,12	1334796,34	Картометрический метод	0,10	-
313	-	-	426474,63	1334827,96	Картометрический метод	0,10	-
310	-	-	426481,80	1334831,85	Картометрический метод	0,10	-
314	-	-	427069,29	1334836,39	Картометрический метод	0,10	-
315	-	-	427072,29	1334824,72	Картометрический метод	0,10	-
316	-	-	427060,73	1334821,75	Картометрический метод	0,10	-
317	-	-	427057,72	1334833,42	Картометрический метод	0,10	-
314	-	-	427069,29	1334836,39	Картометрический метод	0,10	-
318	-	-	426869,80	1334828,44	Картометрический метод	0,10	-
319	-	-	426870,68	1334816,53	Картометрический метод	0,10	-
320	-	-	426858,81	1334815,64	Картометрический метод	0,10	-
321	-	-	426857,93	1334827,57	Картометрический метод	0,10	-
318	-	-	426869,80	1334828,44	Картометрический метод	0,10	-
322	-	-	427210,65	1334519,16	Картометрический метод	0,10	-

323	-	-	427221,74	1334518,09	Картометрический метод	0,10	-
324	-	-	427220,91	1334507,00	Картометрический метод	0,10	-
325	-	-	427209,72	1334507,89	Картометрический метод	0,10	-
322	-	-	427210,65	1334519,16	Картометрический метод	0,10	-
326	-	-	427187,29	1334410,23	Картометрический метод	0,10	-
327	-	-	427198,08	1334407,65	Картометрический метод	0,10	-
328	-	-	427195,52	1334396,72	Картометрический метод	0,10	-
329	-	-	427184,64	1334399,38	Картометрический метод	0,10	-
326	-	-	427187,29	1334410,23	Картометрический метод	0,10	-
330	-	-	427295,65	1334373,73	Картометрический метод	0,10	-
331	-	-	427301,13	1334364,13	Картометрический метод	0,10	-
332	-	-	427291,40	1334358,45	Картометрический метод	0,10	-
333	-	-	427285,91	1334368,13	Картометрический метод	0,10	-
330	-	-	427295,65	1334373,73	Картометрический метод	0,10	-
334	-	-	427305,02	1334496,87	Картометрический метод	0,10	-
335	-	-	427307,64	1334486,19	Картометрический метод	0,10	-
336	-	-	427297,08	1334483,25	Картометрический метод	0,10	-
337	-	-	427294,04	1334494,08	Картометрический метод	0,10	-
334	-	-	427305,02	1334496,87	Картометрический метод	0,10	-
338	-	-	426603,74	1334778,12	Картометрический метод	0,10	-
339	-	-	426606,79	1334768,60	Картометрический метод	0,10	-
340	-	-	426597,27	1334765,54	Картометрический метод	0,10	-
341	-	-	426594,21	1334775,06	Картометрический метод	0,10	-
338	-	-	426603,74	1334778,12	Картометрический метод	0,10	-
342	-	-	427517,54	1334246,63	Картометрический метод	0,10	-
343	-	-	427525,79	1334241,79	Картометрический метод	0,10	-

344	-	-	427521,07	1334233,36	Картометрический метод	0,10	-
345	-	-	427512,50	1334238,17	Картометрический метод	0,10	-
342	-	-	427517,54	1334246,63	Картометрический метод	0,10	-
346	-	-	427387,28	1334053,37	Картометрический метод	0,10	-
347	-	-	427395,45	1334048,03	Картометрический метод	0,10	-
348	-	-	427390,03	1334040,00	Картометрический метод	0,10	-
349	-	-	427381,91	1334045,33	Картометрический метод	0,10	-
346	-	-	427387,28	1334053,37	Картометрический метод	0,10	-
350	-	-	427160,43	1334256,55	Картометрический метод	0,10	-
351	-	-	427163,46	1334247,32	Картометрический метод	0,10	-
352	-	-	427154,17	1334244,37	Картометрический метод	0,10	-
353	-	-	427151,29	1334253,68	Картометрический метод	0,10	-
350	-	-	427160,43	1334256,55	Картометрический метод	0,10	-
354	-	-	426809,79	1334982,99	Картометрический метод	0,10	-
355	-	-	426816,65	1334968,31	Картометрический метод	0,10	-
356	-	-	426811,48	1334965,91	Картометрический метод	0,10	-
357	-	-	426804,63	1334980,59	Картометрический метод	0,10	-
354	-	-	426809,79	1334982,99	Картометрический метод	0,10	-
358	-	-	427255,90	1333470,79	Картометрический метод	0,10	-
359	-	-	427264,09	1333469,24	Картометрический метод	0,10	-
360	-	-	427262,60	1333461,07	Картометрический метод	0,10	-
361	-	-	427254,40	1333462,62	Картометрический метод	0,10	-
358	-	-	427255,90	1333470,79	Картометрический метод	0,10	-
362	-	-	426749,87	1334256,39	Картометрический метод	0,10	-
363	-	-	426757,25	1334255,00	Картометрический метод	0,10	-
364	-	-	426755,89	1334247,61	Картометрический метод	0,10	-

365	-	-	426748,54	1334249,01	Картометрический метод	0,10	-
362	-	-	426749,87	1334256,39	Картометрический метод	0,10	-
366	-	-	426578,80	1334750,38	Картометрический метод	0,10	-
367	-	-	426586,18	1334749,00	Картометрический метод	0,10	-
368	-	-	426584,82	1334741,61	Картометрический метод	0,10	-
369	-	-	426577,47	1334743,00	Картометрический метод	0,10	-
366	-	-	426578,80	1334750,38	Картометрический метод	0,10	-
370	-	-	426808,99	1333867,38	Картометрический метод	0,10	-
371	-	-	426816,34	1333865,98	Картометрический метод	0,10	-
372	-	-	426815,01	1333858,61	Картометрический метод	0,10	-
373	-	-	426807,63	1333859,99	Картометрический метод	0,10	-
370	-	-	426808,99	1333867,38	Картометрический метод	0,10	-
374	-	-	426527,99	1334815,37	Картометрический метод	0,10	-
375	-	-	426535,37	1334813,98	Картометрический метод	0,10	-
376	-	-	426534,01	1334806,60	Картометрический метод	0,10	-
377	-	-	426526,66	1334808,00	Картометрический метод	0,10	-
374	-	-	426527,99	1334815,37	Картометрический метод	0,10	-
378	-	-	427079,51	1334870,49	Картометрический метод	0,10	-
379	-	-	427081,75	1334863,78	Картометрический метод	0,10	-
380	-	-	427074,96	1334861,39	Картометрический метод	0,10	-
381	-	-	427072,63	1334868,22	Картометрический метод	0,10	-
378	-	-	427079,51	1334870,49	Картометрический метод	0,10	-
382	-	-	427020,38	1334756,86	Картометрический метод	0,10	-
383	-	-	427025,08	1334751,40	Картометрический метод	0,10	-
384	-	-	427019,55	1334746,74	Картометрический метод	0,10	-
385	-	-	427015,05	1334752,29	Картометрический метод	0,10	-

382	-	-	427020,38	1334756,86	Картометрический метод	0,10	-
386	-	-	427106,99	1334807,44	Картометрический метод	0,10	-
387	-	-	427109,91	1334801,29	Картометрический метод	0,10	-
388	-	-	427103,52	1334797,87	Картометрический метод	0,10	-
389	-	-	427100,54	1334804,50	Картометрический метод	0,10	-
386	-	-	427106,99	1334807,44	Картометрический метод	0,10	-
390	-	-	426866,32	1334942,23	Картометрический метод	0,10	-
391	-	-	426868,17	1334935,45	Картометрический метод	0,10	-
392	-	-	426861,52	1334933,29	Картометрический метод	0,10	-
393	-	-	426859,57	1334940,29	Картометрический метод	0,10	-
390	-	-	426866,32	1334942,23	Картометрический метод	0,10	-
394	-	-	426825,58	1335022,64	Картометрический метод	0,10	-
395	-	-	426828,79	1335016,69	Картометрический метод	0,10	-
396	-	-	426822,90	1335013,49	Картометрический метод	0,10	-
397	-	-	426819,37	1335019,54	Картометрический метод	0,10	-
394	-	-	426825,58	1335022,64	Картометрический метод	0,10	-
398	-	-	427104,94	1334654,77	Картометрический метод	0,10	-
399	-	-	427108,01	1334650,93	Картометрический метод	0,10	-
400	-	-	427103,98	1334647,67	Картометрический метод	0,10	-
401	-	-	427100,81	1334651,52	Картометрический метод	0,10	-
398	-	-	427104,94	1334654,77	Картометрический метод	0,10	-
402	-	-	427402,69	1333787,64	Картометрический метод	0,10	-
403	-	-	427406,04	1333784,53	Картометрический метод	0,10	-
404	-	-	427402,41	1333780,69	Картометрический метод	0,10	-
402	-	-	427402,69	1333787,64	Картометрический метод	0,10	-
405	-	-	427024,24	1334147,85	Картометрический метод	0,10	-

406	-	-	427024,59	1334141,58	Картометрический метод	0,10	-
407	-	-	427021,34	1334144,43	Картометрический метод	0,10	-
408	-	-	427024,24	1334147,85	Картометрический метод	0,10	-
409	-	-	426576,67	1334778,83	Картометрический метод	0,10	-
410	-	-	426579,72	1334775,69	Картометрический метод	0,10	-
411	-	-	426576,39	1334772,86	Картометрический метод	0,10	-
405	-	-	426576,67	1334778,83	Картометрический метод	0,10	-
412	-	-	427036,84	1333665,68	Картометрический метод	0,10	-
413	-	-	427036,85	1333663,27	Картометрический метод	0,10	-
414	-	-	427034,43	1333663,26	Картометрический метод	0,10	-
415	-	-	427034,43	1333665,67	Картометрический метод	0,10	-
412	-	-	427036,84	1333665,68	Картометрический метод	0,10	-
416	-	-	426925,03	1333764,92	Картометрический метод	0,10	-
417	-	-	426925,04	1333762,51	Картометрический метод	0,10	-
418	-	-	426922,62	1333762,51	Картометрический метод	0,10	-
419	-	-	426922,63	1333764,92	Картометрический метод	0,10	-
416	-	-	426925,03	1333764,92	Картометрический метод	0,10	-
420	-	-	426771,40	1334123,55	Картометрический метод	0,10	-
421	-	-	426773,81	1334123,54	Картометрический метод	0,10	-
422	-	-	426773,81	1334121,13	Картометрический метод	0,10	-
423	-	-	426771,40	1334121,14	Картометрический метод	0,10	-
420	-	-	426771,40	1334123,55	Картометрический метод	0,10	-
424	-	-	426711,33	1334376,71	Картометрический метод	0,10	-
425	-	-	426711,33	1334374,30	Картометрический метод	0,10	-
426	-	-	426708,92	1334374,30	Картометрический метод	0,10	-
427	-	-	426708,92	1334376,71	Картометрический метод	0,10	-

424	-	-	426711,33	1334376,71	Картометрический метод	0,10	-
428	-	-	426666,17	1334500,22	Картометрический метод	0,10	-
429	-	-	426668,57	1334500,21	Картометрический метод	0,10	-
430	-	-	426668,57	1334497,80	Картометрический метод	0,10	-
431	-	-	426666,16	1334497,80	Картометрический метод	0,10	-
428	-	-	426666,17	1334500,22	Картометрический метод	0,10	-
432	-	-	427186,38	1334676,37	Картометрический метод	0,10	-
433	-	-	427186,38	1334673,96	Картометрический метод	0,10	-
434	-	-	427183,97	1334673,95	Картометрический метод	0,10	-
435	-	-	427183,97	1334676,36	Картометрический метод	0,10	-
432	-	-	427186,38	1334676,37	Картометрический метод	0,10	-
436	-	-	426625,81	1334623,71	Картометрический метод	0,10	-
437	-	-	426625,80	1334621,30	Картометрический метод	0,10	-
438	-	-	426623,39	1334621,29	Картометрический метод	0,10	-
439	-	-	426623,40	1334623,70	Картометрический метод	0,10	-
436	-	-	426625,81	1334623,71	Картометрический метод	0,10	-
440	-	-	427240,36	1333308,94	Картометрический метод	0,10	-
441	-	-	427242,03	1333307,23	Картометрический метод	0,10	-
442	-	-	427240,31	1333305,53	Картометрический метод	0,10	-
443	-	-	427238,63	1333307,26	Картометрический метод	0,10	-
440	-	-	427240,36	1333308,94	Картометрический метод	0,10	-
444	-	-	427129,03	1333583,26	Картометрический метод	0,10	-
445	-	-	427130,71	1333581,54	Картометрический метод	0,10	-
446	-	-	427129,00	1333579,85	Картометрический метод	0,10	-
447	-	-	427127,31	1333581,57	Картометрический метод	0,10	-
444	-	-	427129,03	1333583,26	Картометрический метод	0,10	-

448	-	-	426791,11	1333993,87	Картометрический метод	0,10	-
449	-	-	426793,52	1333993,86	Картометрический метод	0,10	-
450	-	-	426793,52	1333991,46	Картометрический метод	0,10	-
451	-	-	426791,11	1333991,46	Картометрический метод	0,10	-
448	-	-	426791,11	1333993,87	Картометрический метод	0,10	-
452	-	-	426746,26	1334575,42	Картометрический метод	0,10	-
453	-	-	426746,42	1334575,31	Картометрический метод	0,10	-
454	-	-	426743,37	1334570,58	Картометрический метод	0,10	-
455	-	-	426743,21	1334570,69	Картометрический метод	0,10	-
452	-	-	426746,26	1334575,42	Картометрический метод	0,10	-
456	-	-	427294,75	1333405,78	Картометрический метод	0,10	-
457	-	-	427296,45	1333401,12	Картометрический метод	0,10	-
458	-	-	427296,25	1333401,05	Картометрический метод	0,10	-
459	-	-	427294,55	1333405,70	Картометрический метод	0,10	-
456	-	-	427294,75	1333405,78	Картометрический метод	0,10	-
460	-	-	427269,41	1333491,56	Картометрический метод	0,10	-
461	-	-	427269,40	1333491,36	Картометрический метод	0,10	-
462	-	-	427264,96	1333491,31	Картометрический метод	0,10	-
463	-	-	427264,96	1333491,50	Картометрический метод	0,10	-
460	-	-	427269,41	1333491,56	Картометрический метод	0,10	-
464	-	-	426839,07	1334508,58	Картометрический метод	0,10	-
465	-	-	426839,23	1334508,47	Картометрический метод	0,10	-
466	-	-	426836,94	1334504,95	Картометрический метод	0,10	-
467	-	-	426836,76	1334505,06	Картометрический метод	0,10	-
464	-	-	426839,07	1334508,58	Картометрический метод	0,10	-
496	-	-	426567,62	1334718,52	Картометрический метод	0,10	-

497	-	-	426571,32	1334718,37	Картометрический метод	0,10	-
498	-	-	426571,31	1334718,17	Картометрический метод	0,10	-
499	-	-	426567,61	1334718,32	Картометрический метод	0,10	-
496	-	-	426567,62	1334718,52	Картометрический метод	0,10	-
500	-	-	426620,58	1334603,00	Картометрический метод	0,10	-
501	-	-	426620,77	1334602,96	Картометрический метод	0,10	-
502	-	-	426620,13	1334599,84	Картометрический метод	0,10	-
503	-	-	426619,93	1334599,87	Картометрический метод	0,10	-
500	-	-	426620,58	1334603,00	Картометрический метод	0,10	-
524	-	-	426586,15	1334676,88	Картометрический метод	0,10	-
525	-	-	426586,15	1334676,68	Картометрический метод	0,10	-
526	-	-	426585,95	1334676,67	Картометрический метод	0,10	-
527	-	-	426585,94	1334676,87	Картометрический метод	0,10	-
524	-	-	426586,15	1334676,88	Картометрический метод	0,10	-
528	-	-	427303,70	1333880,30	Картометрический метод	0,10	-
529	-	-	427303,71	1333880,09	Картометрический метод	0,10	-
530	-	-	427303,51	1333880,10	Картометрический метод	0,10	-
531	-	-	427303,50	1333880,30	Картометрический метод	0,10	-
528	-	-	427303,70	1333880,30	Картометрический метод	0,10	-
532	-	-	427196,37	1333980,77	Картометрический метод	0,10	-
533	-	-	427196,36	1333980,57	Картометрический метод	0,10	-
534	-	-	427196,16	1333980,57	Картометрический метод	0,10	-
535	-	-	427196,17	1333980,77	Картометрический метод	0,10	-
532	-	-	427196,37	1333980,77	Картометрический метод	0,10	-
536	-	-	427267,93	1333913,79	Картометрический метод	0,10	-
537	-	-	427267,92	1333913,59	Картометрический метод	0,10	-

538	-	-	427267,72	1333913,59	Картометрический метод	0,10	-
539	-	-	427267,73	1333913,79	Картометрический метод	0,10	-
536	-	-	427267,93	1333913,79	Картометрический метод	0,10	-
540	-	-	427053,31	1334114,76	Картометрический метод	0,10	-
541	-	-	427053,30	1334114,56	Картометрический метод	0,10	-
542	-	-	427053,10	1334114,56	Картометрический метод	0,10	-
543	-	-	427053,11	1334114,76	Картометрический метод	0,10	-
540	-	-	427053,31	1334114,76	Картометрический метод	0,10	-
544	-	-	427160,59	1334014,25	Картометрический метод	0,10	-
545	-	-	427160,60	1334014,05	Картометрический метод	0,10	-
546	-	-	427160,40	1334014,05	Картометрический метод	0,10	-
547	-	-	427160,39	1334014,25	Картометрический метод	0,10	-
544	-	-	427160,59	1334014,25	Картометрический метод	0,10	-
548	-	-	427124,82	1334047,74	Картометрический метод	0,10	-
549	-	-	427124,81	1334047,54	Картометрический метод	0,10	-
550	-	-	427124,61	1334047,54	Картометрический метод	0,10	-
551	-	-	427124,62	1334047,74	Картометрический метод	0,10	-
548	-	-	427124,82	1334047,74	Картометрический метод	0,10	-
552	-	-	427313,99	1333593,16	Картометрический метод	0,10	-
553	-	-	427313,99	1333592,96	Картометрический метод	0,10	-
554	-	-	427313,79	1333592,95	Картометрический метод	0,10	-
555	-	-	427313,79	1333593,15	Картометрический метод	0,10	-
552	-	-	427313,99	1333593,16	Картометрический метод	0,10	-
556	-	-	427362,06	1333693,17	Картометрический метод	0,10	-
557	-	-	427362,06	1333692,97	Картометрический метод	0,10	-
558	-	-	427361,86	1333692,97	Картометрический метод	0,10	-

559	-	-	427361,86	1333693,17	Картометрический метод	0,10	-
556	-	-	427362,06	1333693,17	Картометрический метод	0,10	-
560	-	-	426893,95	1334480,21	Картометрический метод	0,10	-
561	-	-	426893,95	1334480,01	Картометрический метод	0,10	-
562	-	-	426893,75	1334480,00	Картометрический метод	0,10	-
563	-	-	426893,75	1334480,20	Картометрический метод	0,10	-
560	-	-	426893,95	1334480,21	Картометрический метод	0,10	-
564	-	-	427289,99	1333543,21	Картометрический метод	0,10	-
565	-	-	427289,99	1333543,01	Картометрический метод	0,10	-
566	-	-	427289,79	1333543,00	Картометрический метод	0,10	-
567	-	-	427289,79	1333543,20	Картометрический метод	0,10	-
564	-	-	427289,99	1333543,21	Картометрический метод	0,10	-
568	-	-	426791,65	1334540,28	Картометрический метод	0,10	-
569	-	-	426791,65	1334540,08	Картометрический метод	0,10	-
570	-	-	426791,45	1334540,08	Картометрический метод	0,10	-
571	-	-	426791,45	1334540,28	Картометрический метод	0,10	-
568	-	-	426791,65	1334540,28	Картометрический метод	0,10	-
572	-	-	426681,62	1334587,99	Картометрический метод	0,10	-
573	-	-	426681,61	1334587,79	Картометрический метод	0,10	-
574	-	-	426681,41	1334587,79	Картометрический метод	0,10	-
575	-	-	426681,42	1334587,99	Картометрический метод	0,10	-
572	-	-	426681,62	1334587,99	Картометрический метод	0,10	-
576	-	-	427386,13	1333743,23	Картометрический метод	0,10	-
577	-	-	427386,13	1333743,03	Картометрический метод	0,10	-
578	-	-	427385,93	1333743,02	Картометрический метод	0,10	-
579	-	-	427385,93	1333743,22	Картометрический метод	0,10	-

576	-	-	427386,13	1333743,23	Картометрический метод	0,10	-
580	-	-	427089,03	1334081,23	Картометрический метод	0,10	-
581	-	-	427089,04	1334081,03	Картометрический метод	0,10	-
582	-	-	427088,84	1334081,03	Картометрический метод	0,10	-
583	-	-	427088,83	1334081,23	Картометрический метод	0,10	-
580	-	-	427089,03	1334081,23	Картометрический метод	0,10	-
584	-	-	427339,49	1333846,82	Картометрический метод	0,10	-
585	-	-	427339,48	1333846,62	Картометрический метод	0,10	-
586	-	-	427339,28	1333846,62	Картометрический метод	0,10	-
587	-	-	427339,29	1333846,82	Картометрический метод	0,10	-
584	-	-	427339,49	1333846,82	Картометрический метод	0,10	-
588	-	-	427280,78	1333446,40	Картометрический метод	0,10	-
589	-	-	427280,79	1333446,20	Картометрический метод	0,10	-
590	-	-	427280,59	1333446,20	Картометрический метод	0,10	-
591	-	-	427280,58	1333446,40	Картометрический метод	0,10	-
588	-	-	427280,78	1333446,40	Картометрический метод	0,10	-
592	-	-	426520,01	1334851,72	Картометрический метод	0,10	-
593	-	-	426520,02	1334851,52	Картометрический метод	0,10	-
594	-	-	426519,82	1334851,52	Картометрический метод	0,10	-
595	-	-	426519,81	1334851,72	Картометрический метод	0,10	-
592	-	-	426520,01	1334851,72	Картометрический метод	0,10	-
596	-	-	426553,82	1334808,51	Картометрический метод	0,10	-
597	-	-	426554,02	1334808,50	Картометрический метод	0,10	-
598	-	-	426554,02	1334808,30	Картометрический метод	0,10	-
599	-	-	426553,82	1334808,31	Картометрический метод	0,10	-
596	-	-	426553,82	1334808,51	Картометрический метод	0,10	-

600	-	-	427232,14	1333947,28	Картометрический метод	0,10	-
601	-	-	427232,15	1333947,08	Картометрический метод	0,10	-
602	-	-	427231,95	1333947,08	Картометрический метод	0,10	-
603	-	-	427231,94	1333947,28	Картометрический метод	0,10	-
600	-	-	427232,14	1333947,28	Картометрический метод	0,10	-
604	-	-	427374,31	1333814,31	Картометрический метод	0,10	-
605	-	-	427374,31	1333814,11	Картометрический метод	0,10	-
606	-	-	427374,11	1333814,11	Картометрический метод	0,10	-
607	-	-	427374,11	1333814,31	Картометрический метод	0,10	-
604	-	-	427374,31	1333814,31	Картометрический метод	0,10	-
608	-	-	426603,14	1334638,42	Картометрический метод	0,10	-
609	-	-	426603,13	1334638,22	Картометрический метод	0,10	-
610	-	-	426602,93	1334638,21	Картометрический метод	0,10	-
611	-	-	426602,94	1334638,41	Картометрический метод	0,10	-
608	-	-	426603,14	1334638,42	Картометрический метод	0,10	-
Часть № 2							
684	427651,75	1334324,77	-	-	Картометрический метод	0,10	-
685	427680,66	1334244,21	-	-	Картометрический метод	0,10	-
686	427746,11	1334115,13	-	-	Картометрический метод	0,10	-
687	427746,99	1334113,39	-	-	Картометрический метод	0,10	-
688	427741,77	1334117,98	-	-	Картометрический метод	0,10	-
689	427737,07	1334112,81	-	-	Картометрический метод	0,10	-
690	427741,22	1334108,97	-	-	Картометрический метод	0,10	-
691	427742,26	1334108,01	-	-	Картометрический метод	0,10	-
692	427747,00	1334113,37	-	-	Картометрический метод	0,10	-
693	427824,92	1333953,94	-	-	Картометрический метод	0,10	-

694	427844,12	1333940,69	-	-	Картометрический метод	0,10	-
695	427808,77	1333962,14	-	-	Картометрический метод	0,10	-
696	427807,41	1333962,63	-	-	Картометрический метод	0,10	-
697	427806,20	1333962,71	-	-	Картометрический метод	0,10	-
698	427805,33	1333962,42	-	-	Картометрический метод	0,10	-
699	427798,47	1333959,07	-	-	Картометрический метод	0,10	-
700	427780,57	1333982,59	-	-	Картометрический метод	0,10	-
701	427757,99	1333964,49	-	-	Картометрический метод	0,10	-
702	427737,73	1333948,41	-	-	Картометрический метод	0,10	-
703	427687,74	1334010,63	-	-	Картометрический метод	0,10	-
704	427588,62	1333939,66	-	-	Картометрический метод	0,10	-
705	427652,76	1333861,42	-	-	Картометрический метод	0,10	-
706	427597,43	1333819,63	-	-	Картометрический метод	0,10	-
707	427578,92	1333805,65	-	-	Картометрический метод	0,10	-
708	427601,19	1333669,29	-	-	Картометрический метод	0,10	-
709	427604,25	1333665,41	-	-	Картометрический метод	0,10	-
710	427626,05	1333632,47	-	-	Картометрический метод	0,10	-
711	427633,91	1333620,50	-	-	Картометрический метод	0,10	-
712	427635,34	1333618,33	-	-	Картометрический метод	0,10	-
713	427631,19	1333615,05	-	-	Картометрический метод	0,10	-
714	427632,06	1333614,22	-	-	Картометрический метод	0,10	-
715	427629,98	1333612,07	-	-	Картометрический метод	0,10	-
716	427628,82	1333613,19	-	-	Картометрический метод	0,10	-
717	427621,28	1333607,24	-	-	Картометрический метод	0,10	-
718	427605,76	1333595,02	-	-	Картометрический метод	0,10	-
719	427601,82	1333616,21	-	-	Картометрический метод	0,10	-

720	427601,09	1333620,16	-	-	Картометрический метод	0,10	-
721	427581,06	1333728,06	-	-	Картометрический метод	0,10	-
722	427556,53	1333902,88	-	-	Картометрический метод	0,10	-
723	427550,39	1333930,21	-	-	Картометрический метод	0,10	-
724	427522,07	1334056,29	-	-	Картометрический метод	0,10	-
725	427529,59	1334084,03	-	-	Картометрический метод	0,10	-
726	427544,01	1334150,40	-	-	Картометрический метод	0,10	-
727	427569,07	1334206,14	-	-	Картометрический метод	0,10	-
728	427614,18	1334281,90	-	-	Картометрический метод	0,10	-
729	427643,10	1334314,90	-	-	Картометрический метод	0,10	-
684	427651,75	1334324,77	-	-	Картометрический метод	0,10	-
730	427596,06	1334004,28	-	-	Картометрический метод	0,10	-
731	427596,52	1333994,15	-	-	Картометрический метод	0,10	-
732	427586,15	1333993,67	-	-	Картометрический метод	0,10	-
733	427585,69	1334003,82	-	-	Картометрический метод	0,10	-
730	427596,06	1334004,28	-	-	Картометрический метод	0,10	-
734	427628,03	1334012,72	-	-	Картометрический метод	0,10	-
735	427628,31	1334002,62	-	-	Картометрический метод	0,10	-
736	427618,19	1334002,34	-	-	Картометрический метод	0,10	-
737	427617,91	1334012,44	-	-	Картометрический метод	0,10	-
734	427628,03	1334012,72	-	-	Картометрический метод	0,10	-
738	427570,10	1333950,51	-	-	Картометрический метод	0,10	-
739	427578,65	1333945,69	-	-	Картометрический метод	0,10	-
740	427573,75	1333937,24	-	-	Картометрический метод	0,10	-
741	427564,95	1333941,99	-	-	Картометрический метод	0,10	-
738	427570,10	1333950,51	-	-	Картометрический метод	0,10	-

742	427656,42	1334165,86	-	-	Картометрический метод	0,10	-
743	427662,57	1334162,40	-	-	Картометрический метод	0,10	-
744	427659,08	1334156,27	-	-	Картометрический метод	0,10	-
745	427652,91	1334159,75	-	-	Картометрический метод	0,10	-
742	427656,42	1334165,86	-	-	Картометрический метод	0,10	-
612	-	-	427651,75	1334324,77	Картометрический метод	0,10	-
613	-	-	427680,66	1334244,21	Картометрический метод	0,10	-
614	-	-	427746,11	1334115,13	Картометрический метод	0,10	-
615	-	-	427746,99	1334113,39	Картометрический метод	0,10	-
616	-	-	427741,77	1334117,98	Картометрический метод	0,10	-
617	-	-	427737,07	1334112,81	Картометрический метод	0,10	-
618	-	-	427741,22	1334108,97	Картометрический метод	0,10	-
619	-	-	427742,26	1334108,01	Картометрический метод	0,10	-
620	-	-	427747,00	1334113,37	Картометрический метод	0,10	-
621	-	-	427824,92	1333953,94	Картометрический метод	0,10	-
622	-	-	427844,12	1333940,69	Картометрический метод	0,10	-
623	-	-	427808,77	1333962,14	Картометрический метод	0,10	-
624	-	-	427807,41	1333962,63	Картометрический метод	0,10	-
625	-	-	427806,20	1333962,71	Картометрический метод	0,10	-
626	-	-	427805,33	1333962,42	Картометрический метод	0,10	-
627	-	-	427798,47	1333959,07	Картометрический метод	0,10	-
628	-	-	427780,57	1333982,59	Картометрический метод	0,10	-
629	-	-	427757,99	1333964,49	Картометрический метод	0,10	-
630	-	-	427737,73	1333948,41	Картометрический метод	0,10	-
631	-	-	427687,74	1334010,63	Картометрический метод	0,10	-
632	-	-	427588,62	1333939,66	Картометрический метод	0,10	-

633	-	-	427652,76	1333861,42	Картометрический метод	0,10	-
634	-	-	427597,43	1333819,63	Картометрический метод	0,10	-
635	-	-	427578,92	1333805,65	Картометрический метод	0,10	-
636	-	-	427601,19	1333669,29	Картометрический метод	0,10	-
637	-	-	427604,25	1333665,41	Картометрический метод	0,10	-
638	-	-	427626,05	1333632,47	Картометрический метод	0,10	-
639	-	-	427633,91	1333620,50	Картометрический метод	0,10	-
640	-	-	427635,34	1333618,33	Картометрический метод	0,10	-
641	-	-	427631,19	1333615,05	Картометрический метод	0,10	-
642	-	-	427632,06	1333614,22	Картометрический метод	0,10	-
643	-	-	427629,98	1333612,07	Картометрический метод	0,10	-
644	-	-	427628,82	1333613,19	Картометрический метод	0,10	-
645	-	-	427621,28	1333607,24	Картометрический метод	0,10	-
646	-	-	427605,76	1333595,02	Картометрический метод	0,10	-
647	-	-	427601,82	1333616,21	Картометрический метод	0,10	-
648	-	-	427601,09	1333620,16	Картометрический метод	0,10	-
649	-	-	427581,06	1333728,06	Картометрический метод	0,10	-
650	-	-	427556,53	1333902,88	Картометрический метод	0,10	-
651	-	-	427550,39	1333930,21	Картометрический метод	0,10	-
652	-	-	427522,07	1334056,29	Картометрический метод	0,10	-
653	-	-	427529,59	1334084,03	Картометрический метод	0,10	-
654	-	-	427544,01	1334150,40	Картометрический метод	0,10	-
655	-	-	427569,07	1334206,14	Картометрический метод	0,10	-
656	-	-	427614,18	1334281,90	Картометрический метод	0,10	-
657	-	-	427643,10	1334314,90	Картометрический метод	0,10	-
612	-	-	427651,75	1334324,77	Картометрический метод	0,10	-

658	-	-	427596,06	1334004,28	Картометрический метод	0,10	-
659	-	-	427596,52	1333994,15	Картометрический метод	0,10	-
660	-	-	427586,15	1333993,67	Картометрический метод	0,10	-
661	-	-	427585,69	1334003,82	Картометрический метод	0,10	-
658	-	-	427596,06	1334004,28	Картометрический метод	0,10	-
662	-	-	427628,03	1334012,72	Картометрический метод	0,10	-
663	-	-	427628,31	1334002,62	Картометрический метод	0,10	-
664	-	-	427618,19	1334002,34	Картометрический метод	0,10	-
665	-	-	427617,91	1334012,44	Картометрический метод	0,10	-
662	-	-	427628,03	1334012,72	Картометрический метод	0,10	-
666	-	-	427570,10	1333950,51	Картометрический метод	0,10	-
667	-	-	427578,65	1333945,69	Картометрический метод	0,10	-
668	-	-	427573,75	1333937,24	Картометрический метод	0,10	-
669	-	-	427564,95	1333941,99	Картометрический метод	0,10	-
666	-	-	427570,10	1333950,51	Картометрический метод	0,10	-
670	-	-	427656,42	1334165,86	Картометрический метод	0,10	-
671	-	-	427662,57	1334162,40	Картометрический метод	0,10	-
672	-	-	427659,08	1334156,27	Картометрический метод	0,10	-
673	-	-	427652,91	1334159,75	Картометрический метод	0,10	-
670	-	-	427656,42	1334165,86	Картометрический метод	0,10	-
Часть № 3							
746	426309,65	1332260,79	-	-	Картометрический метод	0,10	-
747	426365,66	1332207,85	-	-	Картометрический метод	0,10	-
748	426249,49	1332092,09	-	-	Картометрический метод	0,10	-
749	426184,86	1332081,30	-	-	Картометрический метод	0,10	-
750	426160,76	1332060,11	-	-	Картометрический метод	0,10	-

751	426160,75	1332060,16	-	-	Картометрический метод	0,10	-
752	426160,35	1332062,16	-	-	Картометрический метод	0,10	-
753	426153,28	1332061,13	-	-	Картометрический метод	0,10	-
754	426154,19	1332054,38	-	-	Картометрический метод	0,10	-
755	426154,21	1332054,21	-	-	Картометрический метод	0,10	-
756	426150,90	1332051,44	-	-	Картометрический метод	0,10	-
757	426146,19	1332050,83	-	-	Картометрический метод	0,10	-
758	425815,86	1332007,82	-	-	Картометрический метод	0,10	-
759	425808,24	1332004,64	-	-	Картометрический метод	0,10	-
760	425807,90	1332004,50	-	-	Картометрический метод	0,10	-
761	425789,90	1332002,12	-	-	Картометрический метод	0,10	-
762	425786,70	1332001,69	-	-	Картометрический метод	0,10	-
763	425806,95	1332015,91	-	-	Картометрический метод	0,10	-
764	425827,50	1332028,58	-	-	Картометрический метод	0,10	-
765	425844,76	1332040,67	-	-	Картометрический метод	0,10	-
766	425879,95	1332065,55	-	-	Картометрический метод	0,10	-
767	425900,95	1332080,39	-	-	Картометрический метод	0,10	-
768	425922,01	1332096,02	-	-	Картометрический метод	0,10	-
769	425952,99	1332039,99	-	-	Картометрический метод	0,10	-
770	426141,00	1332066,01	-	-	Картометрический метод	0,10	-
771	426323,89	1332225,21	-	-	Картометрический метод	0,10	-
772	426301,82	1332252,17	-	-	Картометрический метод	0,10	-
746	426309,65	1332260,79	-	-	Картометрический метод	0,10	-
773	426205,03	1332096,80	-	-	Картометрический метод	0,10	-
774	426210,65	1332091,80	-	-	Картометрический метод	0,10	-
775	426205,62	1332086,15	-	-	Картометрический метод	0,10	-

776	426200,00	1332091,16	-	-	Картометрический метод	0,10	-
773	426205,03	1332096,80	-	-	Картометрический метод	0,10	-
777	426320,91	1332197,32	-	-	Картометрический метод	0,10	-
778	426322,58	1332195,59	-	-	Картометрический метод	0,10	-
779	426320,87	1332193,91	-	-	Картометрический метод	0,10	-
780	426319,18	1332195,63	-	-	Картометрический метод	0,10	-
777	426320,91	1332197,32	-	-	Картометрический метод	0,10	-
674	-	-	426305,60	1332264,62	Картометрический метод	0,10	-
675	-	-	426365,66	1332207,85	Картометрический метод	0,10	-
676	-	-	426249,49	1332092,09	Картометрический метод	0,10	-
677	-	-	426184,86	1332081,30	Картометрический метод	0,10	-
678	-	-	426160,76	1332060,11	Картометрический метод	0,10	-
679	-	-	426160,75	1332060,16	Картометрический метод	0,10	-
680	-	-	426160,35	1332062,16	Картометрический метод	0,10	-
681	-	-	426153,28	1332061,13	Картометрический метод	0,10	-
682	-	-	426154,19	1332054,38	Картометрический метод	0,10	-
683	-	-	426154,21	1332054,21	Картометрический метод	0,10	-
684	-	-	426150,90	1332051,44	Картометрический метод	0,10	-
685	-	-	426146,19	1332050,83	Картометрический метод	0,10	-
686	-	-	425815,86	1332007,82	Картометрический метод	0,10	-
687	-	-	425808,24	1332004,64	Картометрический метод	0,10	-
688	-	-	425807,90	1332004,50	Картометрический метод	0,10	-
689	-	-	425789,90	1332002,12	Картометрический метод	0,10	-
690	-	-	425786,70	1332001,69	Картометрический метод	0,10	-
691	-	-	425806,95	1332015,91	Картометрический метод	0,10	-
692	-	-	425827,50	1332028,58	Картометрический метод	0,10	-

693	-	-	425844,76	1332040,67	Картометрический метод	0,10	-
694	-	-	425879,95	1332065,55	Картометрический метод	0,10	-
695	-	-	425900,95	1332080,39	Картометрический метод	0,10	-
696	-	-	425922,01	1332096,02	Картометрический метод	0,10	-
697	-	-	425951,41	1332042,85	Картометрический метод	0,10	-
698	-	-	425952,99	1332039,99	Картометрический метод	0,10	-
699	-	-	426141,00	1332066,01	Картометрический метод	0,10	-
700	-	-	426323,89	1332225,21	Картометрический метод	0,10	-
701	-	-	426301,82	1332252,17	Картометрический метод	0,10	-
702	-	-	426297,92	1332256,94	Картометрический метод	0,10	-
674	-	-	426305,60	1332264,62	Картометрический метод	0,10	-
703	-	-	426200,00	1332091,16	Картометрический метод	0,10	-
704	-	-	426205,62	1332086,15	Картометрический метод	0,10	-
705	-	-	426210,65	1332091,80	Картометрический метод	0,10	-
706	-	-	426205,03	1332096,80	Картометрический метод	0,10	-
703	-	-	426200,00	1332091,16	Картометрический метод	0,10	-
707	-	-	426320,91	1332197,32	Картометрический метод	0,10	-
708	-	-	426322,58	1332195,59	Картометрический метод	0,10	-
709	-	-	426320,87	1332193,91	Картометрический метод	0,10	-
710	-	-	426319,18	1332195,63	Картометрический метод	0,10	-
707	-	-	426320,91	1332197,32	Картометрический метод	0,10	-
Часть № 4							
781	427574,82	1333489,87	-	-	Картометрический метод	0,10	-
782	427574,88	1333489,45	-	-	Картометрический метод	0,10	-
783	427576,53	1333477,97	-	-	Картометрический метод	0,10	-
784	427576,90	1333475,35	-	-	Картометрический метод	0,10	-

785	427577,47	1333471,40	-	-	Картометрический метод	0,10	-
786	427579,90	1333454,38	-	-	Картометрический метод	0,10	-
787	427565,28	1333452,02	-	-	Картометрический метод	0,10	-
788	427549,94	1333440,21	-	-	Картометрический метод	0,10	-
789	427501,38	1333403,05	-	-	Картометрический метод	0,10	-
790	427454,71	1333364,41	-	-	Картометрический метод	0,10	-
791	427413,53	1333325,09	-	-	Картометрический метод	0,10	-
792	427412,84	1333325,73	-	-	Картометрический метод	0,10	-
793	427412,70	1333325,60	-	-	Картометрический метод	0,10	-
794	427413,39	1333324,96	-	-	Картометрический метод	0,10	-
795	427404,47	1333316,44	-	-	Картометрический метод	0,10	-
796	427405,82	1333315,06	-	-	Картометрический метод	0,10	-
797	427387,93	1333297,60	-	-	Картометрический метод	0,10	-
798	427386,40	1333299,18	-	-	Картометрический метод	0,10	-
799	427252,05	1333170,89	-	-	Картометрический метод	0,10	-
800	427246,79	1333165,87	-	-	Картометрический метод	0,10	-
801	427195,66	1333170,99	-	-	Картометрический метод	0,10	-
802	427191,90	1333167,88	-	-	Картометрический метод	0,10	-
803	427202,03	1333154,34	-	-	Картометрический метод	0,10	-
804	427199,92	1333150,50	-	-	Картометрический метод	0,10	-
805	427198,96	1333151,77	-	-	Картометрический метод	0,10	-
806	427190,97	1333145,76	-	-	Картометрический метод	0,10	-
807	427178,95	1333161,76	-	-	Картометрический метод	0,10	-
808	427181,50	1333164,00	-	-	Картометрический метод	0,10	-
809	427181,96	1333164,03	-	-	Картометрический метод	0,10	-
810	427189,18	1333169,42	-	-	Картометрический метод	0,10	-

811	427196,95	1333175,89	-	-	Картометрический метод	0,10	-
812	427198,01	1333176,78	-	-	Картометрический метод	0,10	-
813	427203,52	1333181,38	-	-	Картометрический метод	0,10	-
814	427204,82	1333182,48	-	-	Картометрический метод	0,10	-
815	427204,41	1333182,99	-	-	Картометрический метод	0,10	-
816	427204,62	1333183,13	-	-	Картометрический метод	0,10	-
817	427205,01	1333182,64	-	-	Картометрический метод	0,10	-
818	427210,16	1333187,22	-	-	Картометрический метод	0,10	-
819	427204,86	1333193,40	-	-	Картометрический метод	0,10	-
820	427203,94	1333194,48	-	-	Картометрический метод	0,10	-
821	427205,09	1333195,46	-	-	Картометрический метод	0,10	-
822	427206,87	1333196,99	-	-	Картометрический метод	0,10	-
823	427211,58	1333201,03	-	-	Картометрический метод	0,10	-
824	427212,88	1333199,53	-	-	Картометрический метод	0,10	-
825	427217,66	1333193,94	-	-	Картометрический метод	0,10	-
826	427254,92	1333227,20	-	-	Картометрический метод	0,10	-
827	427289,51	1333257,92	-	-	Картометрический метод	0,10	-
828	427288,75	1333258,88	-	-	Картометрический метод	0,10	-
829	427287,95	1333259,80	-	-	Картометрический метод	0,10	-
830	427287,13	1333260,89	-	-	Картометрический метод	0,10	-
831	427284,10	1333264,67	-	-	Картометрический метод	0,10	-
832	427290,69	1333270,31	-	-	Картометрический метод	0,10	-
833	427298,29	1333276,79	-	-	Картометрический метод	0,10	-
834	427298,28	1333276,80	-	-	Картометрический метод	0,10	-
835	427322,21	1333297,22	-	-	Картометрический метод	0,10	-
836	427326,85	1333291,43	-	-	Картометрический метод	0,10	-

837	427327,08	1333291,12	-	-	Картометрический метод	0,10	-
838	427352,41	1333311,31	-	-	Картометрический метод	0,10	-
839	427403,29	1333351,80	-	-	Картометрический метод	0,10	-
840	427463,68	1333400,47	-	-	Картометрический метод	0,10	-
841	427472,68	1333408,01	-	-	Картометрический метод	0,10	-
842	427489,18	1333421,24	-	-	Картометрический метод	0,10	-
843	427510,22	1333438,08	-	-	Картометрический метод	0,10	-
781	427574,82	1333489,87	-	-	Картометрический метод	0,10	-
844	427347,65	1333298,17	-	-	Картометрический метод	0,10	-
845	427352,70	1333296,81	-	-	Картометрический метод	0,10	-
846	427349,20	1333294,25	-	-	Картометрический метод	0,10	-
844	427347,65	1333298,17	-	-	Картометрический метод	0,10	-
847	427572,48	1333467,35	-	-	Картометрический метод	0,10	-
848	427572,60	1333467,19	-	-	Картометрический метод	0,10	-
849	427569,47	1333464,79	-	-	Картометрический метод	0,10	-
850	427569,35	1333464,95	-	-	Картометрический метод	0,10	-
847	427572,48	1333467,35	-	-	Картометрический метод	0,10	-
851	427485,74	1333406,25	-	-	Картометрический метод	0,10	-
852	427486,45	1333405,07	-	-	Картометрический метод	0,10	-
853	427487,55	1333403,24	-	-	Картометрический метод	0,10	-
854	427487,37	1333403,15	-	-	Картометрический метод	0,10	-
855	427486,28	1333404,95	-	-	Картометрический метод	0,10	-
856	427485,56	1333406,16	-	-	Картометрический метод	0,10	-
851	427485,74	1333406,25	-	-	Картометрический метод	0,10	-
857	427403,44	1333336,44	-	-	Картометрический метод	0,10	-
858	427403,55	1333336,26	-	-	Картометрический метод	0,10	-

859	427401,15	1333334,63	-	-	Картометрический метод	0,10	-
860	427401,03	1333334,78	-	-	Картометрический метод	0,10	-
857	427403,44	1333336,44	-	-	Картометрический метод	0,10	-
861	427204,61	1333183,09	-	-	Картометрический метод	0,10	-
862	427206,35	1333180,96	-	-	Картометрический метод	0,10	-
863	427206,20	1333180,83	-	-	Картометрический метод	0,10	-
864	427204,46	1333182,98	-	-	Картометрический метод	0,10	-
861	427204,61	1333183,09	-	-	Картометрический метод	0,10	-
865	427330,17	1333281,46	-	-	Картометрический метод	0,10	-
866	427330,30	1333281,32	-	-	Картометрический метод	0,10	-
867	427328,28	1333279,68	-	-	Картометрический метод	0,10	-
868	427328,17	1333279,84	-	-	Картометрический метод	0,10	-
865	427330,17	1333281,46	-	-	Картометрический метод	0,10	-
869	427530,43	1333434,81	-	-	Картометрический метод	0,10	-
870	427530,55	1333434,64	-	-	Картометрический метод	0,10	-
871	427530,39	1333434,53	-	-	Картометрический метод	0,10	-
872	427530,27	1333434,69	-	-	Картометрический метод	0,10	-
869	427530,43	1333434,81	-	-	Картометрический метод	0,10	-
873	427287,71	1333246,99	-	-	Картометрический метод	0,10	-
874	427287,71	1333246,79	-	-	Картометрический метод	0,10	-
875	427287,51	1333246,78	-	-	Картометрический метод	0,10	-
876	427287,51	1333246,98	-	-	Картометрический метод	0,10	-
873	427287,71	1333246,99	-	-	Картометрический метод	0,10	-
877	427244,97	1333212,54	-	-	Картометрический метод	0,10	-
878	427245,17	1333212,53	-	-	Картометрический метод	0,10	-
879	427245,17	1333212,33	-	-	Картометрический метод	0,10	-

880	427244,97	1333212,34	-	-	Картометрический метод	0,10	-
877	427244,97	1333212,54	-	-	Картометрический метод	0,10	-
881	427488,24	1333402,14	-	-	Картометрический метод	0,10	-
882	427488,36	1333401,99	-	-	Картометрический метод	0,10	-
883	427488,20	1333401,86	-	-	Картометрический метод	0,10	-
884	427488,08	1333402,03	-	-	Картометрический метод	0,10	-
881	427488,24	1333402,14	-	-	Картометрический метод	0,10	-
885	427336,67	1333284,70	-	-	Картометрический метод	0,10	-
886	427336,67	1333284,50	-	-	Картометрический метод	0,10	-
887	427336,47	1333284,50	-	-	Картометрический метод	0,10	-
888	427336,47	1333284,70	-	-	Картометрический метод	0,10	-
885	427336,67	1333284,70	-	-	Картометрический метод	0,10	-
889	427363,37	1333305,45	-	-	Картометрический метод	0,10	-
890	427363,49	1333305,30	-	-	Картометрический метод	0,10	-
891	427363,34	1333305,17	-	-	Картометрический метод	0,10	-
892	427363,21	1333305,34	-	-	Картометрический метод	0,10	-
889	427363,37	1333305,45	-	-	Картометрический метод	0,10	-
893	427443,96	1333367,87	-	-	Картометрический метод	0,10	-
894	427444,08	1333367,70	-	-	Картометрический метод	0,10	-
895	427443,92	1333367,59	-	-	Картометрический метод	0,10	-
896	427443,81	1333367,75	-	-	Картометрический метод	0,10	-
893	427443,96	1333367,87	-	-	Картометрический метод	0,10	-
711	-	-	427574,82	1333489,87	Картометрический метод	0,10	-
712	-	-	427574,88	1333489,45	Картометрический метод	0,10	-
713	-	-	427576,53	1333477,97	Картометрический метод	0,10	-
714	-	-	427576,90	1333475,35	Картометрический метод	0,10	-

715	-	-	427577,47	1333471,40	Картометрический метод	0,10	-
716	-	-	427579,90	1333454,38	Картометрический метод	0,10	-
717	-	-	427565,28	1333452,02	Картометрический метод	0,10	-
718	-	-	427549,94	1333440,21	Картометрический метод	0,10	-
719	-	-	427501,38	1333403,05	Картометрический метод	0,10	-
720	-	-	427454,71	1333364,41	Картометрический метод	0,10	-
721	-	-	427413,53	1333325,09	Картометрический метод	0,10	-
722	-	-	427412,84	1333325,73	Картометрический метод	0,10	-
723	-	-	427412,70	1333325,60	Картометрический метод	0,10	-
724	-	-	427413,39	1333324,96	Картометрический метод	0,10	-
725	-	-	427404,47	1333316,44	Картометрический метод	0,10	-
726	-	-	427405,82	1333315,06	Картометрический метод	0,10	-
727	-	-	427387,93	1333297,60	Картометрический метод	0,10	-
728	-	-	427386,40	1333299,18	Картометрический метод	0,10	-
729	-	-	427252,05	1333170,89	Картометрический метод	0,10	-
730	-	-	427246,79	1333165,87	Картометрический метод	0,10	-
731	-	-	427195,66	1333170,99	Картометрический метод	0,10	-
732	-	-	427191,90	1333167,88	Картометрический метод	0,10	-
733	-	-	427202,03	1333154,34	Картометрический метод	0,10	-
734	-	-	427199,92	1333150,50	Картометрический метод	0,10	-
735	-	-	427198,96	1333151,77	Картометрический метод	0,10	-
736	-	-	427190,97	1333145,76	Картометрический метод	0,10	-
737	-	-	427178,95	1333161,76	Картометрический метод	0,10	-
738	-	-	427181,50	1333164,00	Картометрический метод	0,10	-
739	-	-	427181,96	1333164,03	Картометрический метод	0,10	-
740	-	-	427189,18	1333169,42	Картометрический метод	0,10	-

741	-	-	427196,95	1333175,89	Картометрический метод	0,10	-
742	-	-	427198,01	1333176,78	Картометрический метод	0,10	-
743	-	-	427203,52	1333181,38	Картометрический метод	0,10	-
744	-	-	427204,82	1333182,48	Картометрический метод	0,10	-
745	-	-	427204,41	1333182,99	Картометрический метод	0,10	-
746	-	-	427204,62	1333183,13	Картометрический метод	0,10	-
747	-	-	427205,01	1333182,64	Картометрический метод	0,10	-
748	-	-	427210,16	1333187,22	Картометрический метод	0,10	-
749	-	-	427204,86	1333193,40	Картометрический метод	0,10	-
750	-	-	427203,94	1333194,48	Картометрический метод	0,10	-
751	-	-	427205,09	1333195,46	Картометрический метод	0,10	-
752	-	-	427206,87	1333196,99	Картометрический метод	0,10	-
753	-	-	427211,58	1333201,03	Картометрический метод	0,10	-
754	-	-	427212,88	1333199,53	Картометрический метод	0,10	-
755	-	-	427217,66	1333193,94	Картометрический метод	0,10	-
756	-	-	427254,92	1333227,20	Картометрический метод	0,10	-
757	-	-	427289,51	1333257,92	Картометрический метод	0,10	-
758	-	-	427288,75	1333258,88	Картометрический метод	0,10	-
759	-	-	427287,95	1333259,80	Картометрический метод	0,10	-
760	-	-	427287,13	1333260,89	Картометрический метод	0,10	-
761	-	-	427284,10	1333264,67	Картометрический метод	0,10	-
762	-	-	427290,69	1333270,31	Картометрический метод	0,10	-
763	-	-	427298,29	1333276,79	Картометрический метод	0,10	-
764	-	-	427298,28	1333276,80	Картометрический метод	0,10	-
765	-	-	427322,21	1333297,22	Картометрический метод	0,10	-
766	-	-	427326,85	1333291,43	Картометрический метод	0,10	-

767	-	-	427327,08	1333291,12	Картометрический метод	0,10	-
768	-	-	427352,41	1333311,31	Картометрический метод	0,10	-
769	-	-	427403,29	1333351,80	Картометрический метод	0,10	-
770	-	-	427463,68	1333400,47	Картометрический метод	0,10	-
771	-	-	427472,68	1333408,01	Картометрический метод	0,10	-
772	-	-	427489,18	1333421,24	Картометрический метод	0,10	-
773	-	-	427510,22	1333438,08	Картометрический метод	0,10	-
711	-	-	427574,82	1333489,87	Картометрический метод	0,10	-
774	-	-	427204,61	1333183,09	Картометрический метод	0,10	-
775	-	-	427206,35	1333180,96	Картометрический метод	0,10	-
776	-	-	427206,20	1333180,83	Картометрический метод	0,10	-
777	-	-	427204,46	1333182,98	Картометрический метод	0,10	-
774	-	-	427204,61	1333183,09	Картометрический метод	0,10	-
778	-	-	427330,17	1333281,46	Картометрический метод	0,10	-
779	-	-	427330,30	1333281,32	Картометрический метод	0,10	-
780	-	-	427328,28	1333279,68	Картометрический метод	0,10	-
781	-	-	427328,17	1333279,84	Картометрический метод	0,10	-
778	-	-	427330,17	1333281,46	Картометрический метод	0,10	-
782	-	-	427287,71	1333246,99	Картометрический метод	0,10	-
783	-	-	427287,71	1333246,79	Картометрический метод	0,10	-
784	-	-	427287,51	1333246,78	Картометрический метод	0,10	-
785	-	-	427287,51	1333246,98	Картометрический метод	0,10	-
782	-	-	427287,71	1333246,99	Картометрический метод	0,10	-
786	-	-	427244,97	1333212,54	Картометрический метод	0,10	-
787	-	-	427245,17	1333212,53	Картометрический метод	0,10	-
788	-	-	427245,17	1333212,33	Картометрический метод	0,10	-

789	-	-	427244,97	1333212,34	Картометрический метод	0,10	-
786	-	-	427244,97	1333212,54	Картометрический метод	0,10	-
790	-	-	427336,67	1333284,70	Картометрический метод	0,10	-
791	-	-	427336,67	1333284,50	Картометрический метод	0,10	-
792	-	-	427336,47	1333284,50	Картометрический метод	0,10	-
793	-	-	427336,47	1333284,70	Картометрический метод	0,10	-
790	-	-	427336,67	1333284,70	Картометрический метод	0,10	-
Часть № 5							
897	427893,30	1333905,64	-	-	Картометрический метод	0,10	-
898	427915,25	1333892,84	-	-	Картометрический метод	0,10	-
899	427955,06	1333868,98	-	-	Картометрический метод	0,10	-
900	427835,11	1333775,00	-	-	Картометрический метод	0,10	-
901	427732,83	1333694,88	-	-	Картометрический метод	0,10	-
902	427735,21	1333691,08	-	-	Картометрический метод	0,10	-
903	427729,35	1333686,93	-	-	Картометрический метод	0,10	-
904	427727,07	1333690,37	-	-	Картометрический метод	0,10	-
905	427700,69	1333724,29	-	-	Картометрический метод	0,10	-
906	427800,36	1333802,99	-	-	Картометрический метод	0,10	-
907	427890,24	1333873,70	-	-	Картометрический метод	0,10	-
908	427874,13	1333894,75	-	-	Картометрический метод	0,10	-
909	427877,99	1333897,36	-	-	Картометрический метод	0,10	-
897	427893,30	1333905,64	-	-	Картометрический метод	0,10	-
910	427888,59	1333851,00	-	-	Картометрический метод	0,10	-
911	427898,37	1333849,89	-	-	Картометрический метод	0,10	-
912	427897,26	1333840,19	-	-	Картометрический метод	0,10	-
913	427887,57	1333841,32	-	-	Картометрический метод	0,10	-

910	427888,59	1333851,00	-	-	Картометрический метод	0,10	-
914	427921,00	1333875,32	-	-	Картометрический метод	0,10	-
915	427929,57	1333874,06	-	-	Картометрический метод	0,10	-
916	427928,32	1333865,58	-	-	Картометрический метод	0,10	-
917	427919,81	1333866,72	-	-	Картометрический метод	0,10	-
914	427921,00	1333875,32	-	-	Картометрический метод	0,10	-
918	427833,15	1333803,92	-	-	Картометрический метод	0,10	-
919	427838,55	1333797,15	-	-	Картометрический метод	0,10	-
920	427831,88	1333791,82	-	-	Картометрический метод	0,10	-
921	427826,48	1333798,59	-	-	Картометрический метод	0,10	-
918	427833,15	1333803,92	-	-	Картометрический метод	0,10	-
922	427850,86	1333817,73	-	-	Картометрический метод	0,10	-
923	427856,20	1333810,95	-	-	Картометрический метод	0,10	-
924	427849,52	1333805,69	-	-	Картометрический метод	0,10	-
925	427844,18	1333812,47	-	-	Картометрический метод	0,10	-
922	427850,86	1333817,73	-	-	Картометрический метод	0,10	-
926	427890,20	1333836,21	-	-	Картометрический метод	0,10	-
927	427897,42	1333831,65	-	-	Картометрический метод	0,10	-
928	427892,83	1333824,44	-	-	Картометрический метод	0,10	-
929	427885,61	1333829,02	-	-	Картометрический метод	0,10	-
926	427890,20	1333836,21	-	-	Картометрический метод	0,10	-
930	427871,79	1333834,40	-	-	Картометрический метод	0,10	-
931	427877,17	1333827,82	-	-	Картометрический метод	0,10	-
932	427870,60	1333822,45	-	-	Картометрический метод	0,10	-
933	427865,22	1333829,03	-	-	Картометрический метод	0,10	-
930	427871,79	1333834,40	-	-	Картометрический метод	0,10	-

934	427782,31	1333762,19	-	-	Картометрический метод	0,10	-
935	427785,59	1333754,30	-	-	Картометрический метод	0,10	-
936	427777,85	1333751,10	-	-	Картометрический метод	0,10	-
937	427774,54	1333758,90	-	-	Картометрический метод	0,10	-
934	427782,31	1333762,19	-	-	Картометрический метод	0,10	-
938	427758,36	1333755,52	-	-	Картометрический метод	0,10	-
939	427758,61	1333755,47	-	-	Картометрический метод	0,10	-
940	427766,56	1333753,97	-	-	Картометрический метод	0,10	-
941	427765,07	1333745,80	-	-	Картометрический метод	0,10	-
942	427756,86	1333747,34	-	-	Картометрический метод	0,10	-
943	427758,31	1333755,25	-	-	Картометрический метод	0,10	-
938	427758,36	1333755,52	-	-	Картометрический метод	0,10	-
794	-	-	427893,30	1333905,64	Картометрический метод	0,10	-
795	-	-	427915,25	1333892,84	Картометрический метод	0,10	-
796	-	-	427955,06	1333868,98	Картометрический метод	0,10	-
797	-	-	427835,11	1333775,00	Картометрический метод	0,10	-
798	-	-	427732,83	1333694,88	Картометрический метод	0,10	-
799	-	-	427735,21	1333691,08	Картометрический метод	0,10	-
800	-	-	427729,35	1333686,93	Картометрический метод	0,10	-
801	-	-	427727,07	1333690,37	Картометрический метод	0,10	-
802	-	-	427700,69	1333724,29	Картометрический метод	0,10	-
803	-	-	427800,36	1333802,99	Картометрический метод	0,10	-
804	-	-	427890,24	1333873,70	Картометрический метод	0,10	-
805	-	-	427874,13	1333894,75	Картометрический метод	0,10	-
806	-	-	427877,99	1333897,36	Картометрический метод	0,10	-
794	-	-	427893,30	1333905,64	Картометрический метод	0,10	-

807	-	-	427888,59	1333851,00	Картометрический метод	0,10	-
808	-	-	427898,37	1333849,89	Картометрический метод	0,10	-
809	-	-	427897,26	1333840,19	Картометрический метод	0,10	-
810	-	-	427887,57	1333841,32	Картометрический метод	0,10	-
807	-	-	427888,59	1333851,00	Картометрический метод	0,10	-
811	-	-	427921,00	1333875,32	Картометрический метод	0,10	-
812	-	-	427929,57	1333874,06	Картометрический метод	0,10	-
813	-	-	427928,32	1333865,58	Картометрический метод	0,10	-
814	-	-	427919,81	1333866,72	Картометрический метод	0,10	-
811	-	-	427921,00	1333875,32	Картометрический метод	0,10	-
815	-	-	427833,15	1333803,92	Картометрический метод	0,10	-
816	-	-	427838,55	1333797,15	Картометрический метод	0,10	-
817	-	-	427831,88	1333791,82	Картометрический метод	0,10	-
818	-	-	427826,48	1333798,59	Картометрический метод	0,10	-
815	-	-	427833,15	1333803,92	Картометрический метод	0,10	-
819	-	-	427850,86	1333817,73	Картометрический метод	0,10	-
820	-	-	427856,20	1333810,95	Картометрический метод	0,10	-
821	-	-	427849,52	1333805,69	Картометрический метод	0,10	-
822	-	-	427844,18	1333812,47	Картометрический метод	0,10	-
819	-	-	427850,86	1333817,73	Картометрический метод	0,10	-
823	-	-	427890,20	1333836,21	Картометрический метод	0,10	-
824	-	-	427897,42	1333831,65	Картометрический метод	0,10	-
825	-	-	427892,83	1333824,44	Картометрический метод	0,10	-
826	-	-	427885,61	1333829,02	Картометрический метод	0,10	-
823	-	-	427890,20	1333836,21	Картометрический метод	0,10	-
826	-	-	427871,79	1333834,40	Картометрический метод	0,10	-

827	-	-	427877,17	1333827,82	Картометрический метод	0,10	-
828	-	-	427870,60	1333822,45	Картометрический метод	0,10	-
829	-	-	427865,22	1333829,03	Картометрический метод	0,10	-
826	-	-	427871,79	1333834,40	Картометрический метод	0,10	-
830	-	-	427782,31	1333762,19	Картометрический метод	0,10	-
831	-	-	427785,59	1333754,30	Картометрический метод	0,10	-
832	-	-	427777,85	1333751,10	Картометрический метод	0,10	-
833	-	-	427774,54	1333758,90	Картометрический метод	0,10	-
830	-	-	427782,31	1333762,19	Картометрический метод	0,10	-
834	-	-	427758,36	1333755,52	Картометрический метод	0,10	-
835	-	-	427758,61	1333755,47	Картометрический метод	0,10	-
836	-	-	427766,56	1333753,97	Картометрический метод	0,10	-
837	-	-	427765,07	1333745,80	Картометрический метод	0,10	-
838	-	-	427756,86	1333747,34	Картометрический метод	0,10	-
839	-	-	427758,31	1333755,25	Картометрический метод	0,10	-
834	-	-	427758,36	1333755,52	Картометрический метод	0,10	-
Часть № 6							
944	426434,23	1332480,01	-	-	Картометрический метод	0,10	-
945	426431,11	1332473,46	-	-	Картометрический метод	0,10	-
946	426441,51	1332461,88	-	-	Картометрический метод	0,10	-
947	426447,05	1332455,32	-	-	Картометрический метод	0,10	-
948	426472,92	1332431,94	-	-	Картометрический метод	0,10	-
949	426410,05	1332369,07	-	-	Картометрический метод	0,10	-
950	426373,08	1332411,63	-	-	Картометрический метод	0,10	-
951	426259,82	1332307,21	-	-	Картометрический метод	0,10	-
952	426258,01	1332305,70	-	-	Картометрический метод	0,10	-

953	426245,97	1332320,40	-	-	Картометрический метод	0,10	-
954	426245,08	1332321,62	-	-	Картометрический метод	0,10	-
955	426272,91	1332341,54	-	-	Картометрический метод	0,10	-
956	426313,74	1332373,23	-	-	Картометрический метод	0,10	-
957	426341,03	1332396,01	-	-	Картометрический метод	0,10	-
958	426362,59	1332414,13	-	-	Картометрический метод	0,10	-
959	426378,42	1332428,35	-	-	Картометрический метод	0,10	-
960	426401,48	1332401,81	-	-	Картометрический метод	0,10	-
961	426441,15	1332439,05	-	-	Картометрический метод	0,10	-
962	426418,45	1332465,21	-	-	Картометрический метод	0,10	-
944	426434,23	1332480,01	-	-	Картометрический метод	0,10	-
840	-	-	426367,26	1332418,32	Картометрический метод	0,10	-
841	-	-	426378,42	1332428,35	Картометрический метод	0,10	-
842	-	-	426401,48	1332401,81	Картометрический метод	0,10	-
843	-	-	426441,15	1332439,05	Картометрический метод	0,10	-
844	-	-	426418,45	1332465,21	Картометрический метод	0,10	-
845	-	-	426434,23	1332480,01	Картометрический метод	0,10	-
846	-	-	426431,11	1332473,46	Картометрический метод	0,10	-
847	-	-	426441,51	1332461,88	Картометрический метод	0,10	-
848	-	-	426447,05	1332455,32	Картометрический метод	0,10	-
849	-	-	426472,92	1332431,94	Картометрический метод	0,10	-
850	-	-	426410,05	1332369,07	Картометрический метод	0,10	-
851	-	-	426373,08	1332411,63	Картометрический метод	0,10	-
840	-	-	426367,26	1332418,32	Картометрический метод	0,10	-
Часть № 7							
963	427896,92	1333960,78	-	-	Картометрический метод	0,10	-

964	427929,17	1333938,06	-	-	Картометрический метод	0,10	-
965	427969,19	1333909,87	-	-	Картометрический метод	0,10	-
966	427986,07	1333898,70	-	-	Картометрический метод	0,10	-
967	427988,18	1333897,30	-	-	Картометрический метод	0,10	-
968	427989,71	1333896,30	-	-	Картометрический метод	0,10	-
969	427979,04	1333887,77	-	-	Картометрический метод	0,10	-
970	427958,54	1333871,71	-	-	Картометрический метод	0,10	-
971	427894,75	1333910,39	-	-	Картометрический метод	0,10	-
972	427856,53	1333933,62	-	-	Картометрический метод	0,10	-
963	427896,92	1333960,78	-	-	Картометрический метод	0,10	-
973	427915,38	1333939,43	-	-	Картометрический метод	0,10	-
974	427915,58	1333939,37	-	-	Картометрический метод	0,10	-
975	427915,51	1333939,17	-	-	Картометрический метод	0,10	-
976	427915,32	1333939,24	-	-	Картометрический метод	0,10	-
973	427915,38	1333939,43	-	-	Картометрический метод	0,10	-
852	-	-	427896,92	1333960,78	Картометрический метод	0,10	-
853	-	-	427929,17	1333938,06	Картометрический метод	0,10	-
854	-	-	427969,19	1333909,87	Картометрический метод	0,10	-
855	-	-	427986,07	1333898,70	Картометрический метод	0,10	-
856	-	-	427988,18	1333897,30	Картометрический метод	0,10	-
857	-	-	427989,71	1333896,30	Картометрический метод	0,10	-
858	-	-	427979,04	1333887,77	Картометрический метод	0,10	-
859	-	-	427958,54	1333871,71	Картометрический метод	0,10	-
860	-	-	427894,75	1333910,39	Картометрический метод	0,10	-
861	-	-	427856,53	1333933,62	Картометрический метод	0,10	-
852	-	-	427896,92	1333960,78	Картометрический метод	0,10	-

862	-	-	427915,38	1333939,43	Картометрический метод	0,10	-
863	-	-	427915,58	1333939,37	Картометрический метод	0,10	-
864	-	-	427915,51	1333939,17	Картометрический метод	0,10	-
865	-	-	427915,32	1333939,24	Картометрический метод	0,10	-
862	-	-	427915,38	1333939,43	Картометрический метод	0,10	-
Часть № 8							
977	427327,21	1334819,97	-	-	Картометрический метод	0,10	-
978	427329,31	1334817,27	-	-	Картометрический метод	0,10	-
979	427347,96	1334797,99	-	-	Картометрический метод	0,10	-
980	427355,06	1334789,59	-	-	Картометрический метод	0,10	-
981	427335,22	1334796,90	-	-	Картометрический метод	0,10	-
977	427327,21	1334819,97	-	-	Картометрический метод	0,10	-
866	-	-	427327,21	1334819,97	Картометрический метод	0,10	-
867	-	-	427329,31	1334817,27	Картометрический метод	0,10	-
868	-	-	427347,96	1334797,99	Картометрический метод	0,10	-
869	-	-	427355,06	1334789,59	Картометрический метод	0,10	-
870	-	-	427335,22	1334796,90	Картометрический метод	0,10	-
866	-	-	427327,21	1334819,97	Картометрический метод	0,10	-
Часть № 8							
982	427202,39	1333153,87	-	-	Картометрический метод	0,10	-
983	427215,92	1333135,88	-	-	Картометрический метод	0,10	-
984	427212,82	1333133,34	-	-	Картометрический метод	0,10	-
985	427200,28	1333150,04	-	-	Картометрический метод	0,10	-
986	427202,05	1333151,45	-	-	Картометрический метод	0,10	-
982	427202,39	1333153,87	-	-	Картометрический метод	0,10	-
871	-	-	427202,39	1333153,87	Картометрический метод	0,10	-

872	-	-	427215,92	1333135,88	Картометрический метод	0,10	-
873	-	-	427212,82	1333133,34	Картометрический метод	0,10	-
874	-	-	427200,28	1333150,04	Картометрический метод	0,10	-
875	-	-	427202,05	1333151,45	Картометрический метод	0,10	-
871	-	-	427202,39	1333153,87	Картометрический метод	0,10	-

ТЕКСТОВОЕ ОПИСАНИЕ

местоположения границ населенных пунктов, территориальных зон

Прохождение границы		Описание прохождения границы
от точки	до точки	
1	2	3
-	-	-

ГРАФИЧЕСКОЕ ОПИСАНИЕ
местоположения границ территориальных зон

Зона объектов сельскохозяйственного назначения
(наименование объекта, местоположение границ которого описано (далее – объект)

Раздел 1

Сведения об объекте		
№ п/п	Характеристики объекта	Описание характеристик
1	2	3
1	Местоположение объекта	Самарская область, муниципальный район Ставропольский, сельское поселение Васильевка, село Васильевка
2	Площадь объекта +/- величина погрешности определения площади (Р +/- Дельта Р)	342101±205 м^2
3	Иные характеристики объекта	-

Раздел 2

Сведения о местоположении границ объекта					
1. Система координат _____					
2. Сведения о характерных точках границ объекта					
Обозначение характерных точек границ	Координаты, м		Метод определения координат характерной точки	Средняя квадратическая погрешность положения характерной точки (Mt), м	Описание обозначения точки на местности (при наличии)
	X	Y			
-	-	-	-	-	-
3. Сведения о характерных точках части (частей) границы объекта					
Обозначение характерных точек части границы	Координаты, м		Метод определения координат характерной точки	Средняя квадратическая погрешность положения характерной точки (Mt), м	Описание обозначения точки на местности (при наличии)
	X	Y			
-	-	-	-	-	-

Раздел 3

Сведения о местоположении измененных (уточненных) границ объекта							
1. Система координат МСК-63, зона 1							
2. Сведения о характерных точках границ объекта							
Обозначение характерных точек границ	Существующие координаты, м		Измененные (уточненные) координаты, м		Метод определения координат характерной точки	Средняя квадратическая погрешность положения характерной точки (Mt), м	Описание обозначения точки на местности (при наличии)
	X	Y	X	Y			
1	2	3	4	5	6	7	8
-	-	-	-	-	-	-	-
3. Сведения о характерных точках части (частей) границы объекта							
Часть № 1							
1	427726,81	1332648,16	-	-	Картометрический метод	0,10	-
2	427663,38	1333033,37	-	-	Картометрический метод	0,10	-
3	427621,43	1333289,21	-	-	Картометрический метод	0,10	-
4	427603,13	1333400,84	-	-	Картометрический метод	0,10	-
5	427598,39	1333429,78	-	-	Картометрический метод	0,10	-
6	427586,78	1333440,56	-	-	Картометрический метод	0,10	-
7	427579,94	1333454,11	-	-	Картометрический метод	0,10	-
8	427579,90	1333454,38	-	-	Картометрический метод	0,10	-
9	427565,28	1333452,02	-	-	Картометрический метод	0,10	-
10	427549,94	1333440,21	-	-	Картометрический метод	0,10	-
11	427501,38	1333403,05	-	-	Картометрический метод	0,10	-
12	427454,71	1333364,41	-	-	Картометрический метод	0,10	-
13	427413,53	1333325,09	-	-	Картометрический метод	0,10	-
14	427415,57	1333323,19	-	-	Картометрический метод	0,10	-
15	427415,43	1333323,05	-	-	Картометрический метод	0,10	-
16	427413,39	1333324,96	-	-	Картометрический метод	0,10	-
17	427404,47	1333316,44	-	-	Картометрический метод	0,10	-

18	427405,82	1333315,06	-	-	Картометрический метод	0,10	-
19	427387,93	1333297,60	-	-	Картометрический метод	0,10	-
20	427386,40	1333299,18	-	-	Картометрический метод	0,10	-
21	427252,05	1333170,89	-	-	Картометрический метод	0,10	-
22	427257,91	1333170,18	-	-	Картометрический метод	0,10	-
23	427272,75	1333120,29	-	-	Картометрический метод	0,10	-
24	427306,73	1333006,63	-	-	Картометрический метод	0,10	-
25	427229,33	1332984,92	-	-	Картометрический метод	0,10	-
26	427235,49	1332917,10	-	-	Картометрический метод	0,10	-
27	427273,32	1332932,05	-	-	Картометрический метод	0,10	-
28	427280,17	1332913,26	-	-	Картометрический метод	0,10	-
29	427237,21	1332898,17	-	-	Картометрический метод	0,10	-
30	427248,36	1332822,70	-	-	Картометрический метод	0,10	-
31	427305,23	1332843,26	-	-	Картометрический метод	0,10	-
32	427288,37	1332890,32	-	-	Картометрический метод	0,10	-
33	427310,95	1332898,49	-	-	Картометрический метод	0,10	-
34	427328,07	1332851,52	-	-	Картометрический метод	0,10	-
35	427358,73	1332862,71	-	-	Картометрический метод	0,10	-
36	427381,59	1332800,20	-	-	Картометрический метод	0,10	-
37	427259,27	1332759,37	-	-	Картометрический метод	0,10	-
38	427268,20	1332709,14	-	-	Картометрический метод	0,10	-
39	427259,64	1332705,43	-	-	Картометрический метод	0,10	-
40	427250,47	1332701,43	-	-	Картометрический метод	0,10	-
41	427250,36	1332701,38	-	-	Картометрический метод	0,10	-
42	427253,65	1332686,17	-	-	Картометрический метод	0,10	-
43	427256,52	1332671,79	-	-	Картометрический метод	0,10	-

44	427260,19	1332653,61	-	-	Картометрический метод	0,10	-
45	427261,84	1332647,65	-	-	Картометрический метод	0,10	-
46	427264,30	1332641,79	-	-	Картометрический метод	0,10	-
47	427265,32	1332639,75	-	-	Картометрический метод	0,10	-
48	427266,71	1332638,07	-	-	Картометрический метод	0,10	-
49	427269,66	1332636,55	-	-	Картометрический метод	0,10	-
50	427281,85	1332630,67	-	-	Картометрический метод	0,10	-
51	427281,47	1332633,22	-	-	Картометрический метод	0,10	-
52	427286,81	1332633,90	-	-	Картометрический метод	0,10	-
53	427356,33	1332642,64	-	-	Картометрический метод	0,10	-
54	427356,49	1332640,85	-	-	Картометрический метод	0,10	-
55	427436,22	1332652,79	-	-	Картометрический метод	0,10	-
56	427442,91	1332610,22	-	-	Картометрический метод	0,10	-
57	427526,35	1332621,37	-	-	Картометрический метод	0,10	-
1	427726,81	1332648,16	-	-	Картометрический метод	0,10	-
58	427328,68	1332705,20	-	-	Картометрический метод	0,10	-
59	427331,34	1332703,64	-	-	Картометрический метод	0,10	-
60	427331,90	1332703,91	-	-	Картометрический метод	0,10	-
61	427330,29	1332707,32	-	-	Картометрический метод	0,10	-
62	427297,84	1332703,15	-	-	Картометрический метод	0,10	-
63	427299,05	1332697,98	-	-	Картометрический метод	0,10	-
64	427300,91	1332695,91	-	-	Картометрический метод	0,10	-
65	427314,47	1332700,39	-	-	Картометрический метод	0,10	-
58	427328,68	1332705,20	-	-	Картометрический метод	0,10	-
66	427557,60	1333400,41	-	-	Картометрический метод	0,10	-
67	427555,35	1333409,89	-	-	Картометрический метод	0,10	-

68	427545,82	1333407,48	-	-	Картометрический метод	0,10	-
69	427548,07	1333398,01	-	-	Картометрический метод	0,10	-
66	427557,60	1333400,41	-	-	Картометрический метод	0,10	-
70	427286,65	1332921,55	-	-	Картометрический метод	0,10	-
71	427286,49	1332921,43	-	-	Картометрический метод	0,10	-
72	427289,05	1332918,26	-	-	Картометрический метод	0,10	-
73	427289,20	1332918,39	-	-	Картометрический метод	0,10	-
70	427286,65	1332921,55	-	-	Картометрический метод	0,10	-
74	427257,62	1332959,30	-	-	Картометрический метод	0,10	-
75	427257,42	1332959,30	-	-	Картометрический метод	0,10	-
76	427257,42	1332959,10	-	-	Картометрический метод	0,10	-
77	427257,62	1332959,10	-	-	Картометрический метод	0,10	-
74	427257,62	1332959,30	-	-	Картометрический метод	0,10	-
1	-	-	427229,33	1332984,92	Картометрический метод	0,10	-
2	-	-	427306,73	1333006,63	Картометрический метод	0,10	-
3	-	-	427272,75	1333120,29	Картометрический метод	0,10	-
4	-	-	427257,91	1333170,18	Картометрический метод	0,10	-
5	-	-	427252,05	1333170,89	Картометрический метод	0,10	-
6	-	-	427386,40	1333299,18	Картометрический метод	0,10	-
7	-	-	427387,93	1333297,60	Картометрический метод	0,10	-
8	-	-	427405,82	1333315,06	Картометрический метод	0,10	-
9	-	-	427404,47	1333316,44	Картометрический метод	0,10	-
10	-	-	427413,39	1333324,96	Картометрический метод	0,10	-
11	-	-	427413,53	1333325,09	Картометрический метод	0,10	-
12	-	-	427454,71	1333364,41	Картометрический метод	0,10	-
13	-	-	427501,38	1333403,05	Картометрический метод	0,10	-

14	-	-	427549,94	1333440,21	Картометрический метод	0,10	-
15	-	-	427565,28	1333452,02	Картометрический метод	0,10	-
16	-	-	427579,90	1333454,38	Картометрический метод	0,10	-
17	-	-	427579,94	1333454,11	Картометрический метод	0,10	-
18	-	-	427586,78	1333440,56	Картометрический метод	0,10	-
19	-	-	427598,39	1333429,78	Картометрический метод	0,10	-
20	-	-	427603,13	1333400,84	Картометрический метод	0,10	-
21	-	-	427663,38	1333033,37	Картометрический метод	0,10	-
22	-	-	427726,81	1332648,16	Картометрический метод	0,10	-
23	-	-	427442,91	1332610,22	Картометрический метод	0,10	-
24	-	-	427436,22	1332652,79	Картометрический метод	0,10	-
25	-	-	427356,49	1332640,85	Картометрический метод	0,10	-
26	-	-	427356,33	1332642,64	Картометрический метод	0,10	-
27	-	-	427286,81	1332633,90	Картометрический метод	0,10	-
28	-	-	427281,47	1332633,22	Картометрический метод	0,10	-
29	-	-	427281,85	1332630,67	Картометрический метод	0,10	-
30	-	-	427269,66	1332636,55	Картометрический метод	0,10	-
31	-	-	427266,71	1332638,07	Картометрический метод	0,10	-
32	-	-	427265,32	1332639,75	Картометрический метод	0,10	-
33	-	-	427264,30	1332641,79	Картометрический метод	0,10	-
34	-	-	427261,84	1332647,65	Картометрический метод	0,10	-
35	-	-	427260,19	1332653,61	Картометрический метод	0,10	-
36	-	-	427256,52	1332671,79	Картометрический метод	0,10	-
37	-	-	427253,65	1332686,17	Картометрический метод	0,10	-
38	-	-	427250,36	1332701,38	Картометрический метод	0,10	-
39	-	-	427250,47	1332701,43	Картометрический метод	0,10	-

40	-	-	427259,64	1332705,43	Картометрический метод	0,10	-
41	-	-	427268,20	1332709,14	Картометрический метод	0,10	-
42	-	-	427259,27	1332759,37	Картометрический метод	0,10	-
43	-	-	427381,59	1332800,20	Картометрический метод	0,10	-
44	-	-	427358,73	1332862,71	Картометрический метод	0,10	-
45	-	-	427328,07	1332851,52	Картометрический метод	0,10	-
46	-	-	427310,95	1332898,49	Картометрический метод	0,10	-
47	-	-	427288,37	1332890,32	Картометрический метод	0,10	-
48	-	-	427305,23	1332843,26	Картометрический метод	0,10	-
49	-	-	427248,36	1332822,70	Картометрический метод	0,10	-
50	-	-	427237,21	1332898,17	Картометрический метод	0,10	-
51	-	-	427280,17	1332913,26	Картометрический метод	0,10	-
52	-	-	427273,32	1332932,05	Картометрический метод	0,10	-
53	-	-	427235,49	1332917,10	Картометрический метод	0,10	-
1	-	-	427229,33	1332984,92	Картометрический метод	0,10	-
54	-	-	427257,42	1332959,10	Картометрический метод	0,10	-
55	-	-	427257,62	1332959,10	Картометрический метод	0,10	-
56	-	-	427257,62	1332959,30	Картометрический метод	0,10	-
57	-	-	427257,42	1332959,30	Картометрический метод	0,10	-
54	-	-	427257,42	1332959,10	Картометрический метод	0,10	-
55	-	-	427286,49	1332921,43	Картометрический метод	0,10	-
56	-	-	427289,05	1332918,26	Картометрический метод	0,10	-
57	-	-	427289,20	1332918,39	Картометрический метод	0,10	-
58	-	-	427286,65	1332921,55	Картометрический метод	0,10	-
55	-	-	427286,49	1332921,43	Картометрический метод	0,10	-
59	-	-	427545,82	1333407,48	Картометрический метод	0,10	-

60	-	-	427548,07	1333398,01	Картометрический метод	0,10	-
61	-	-	427557,60	1333400,41	Картометрический метод	0,10	-
62	-	-	427555,35	1333409,89	Картометрический метод	0,10	-
59	-	-	427545,82	1333407,48	Картометрический метод	0,10	-
Часть № 2							
78	426410,05	1332369,07	-	-	Картометрический метод	0,10	-
79	426373,08	1332411,63	-	-	Картометрический метод	0,10	-
80	426259,82	1332307,21	-	-	Картометрический метод	0,10	-
81	426258,01	1332305,70	-	-	Картометрический метод	0,10	-
82	426245,97	1332320,40	-	-	Картометрический метод	0,10	-
83	426245,08	1332321,62	-	-	Картометрический метод	0,10	-
84	426224,63	1332306,98	-	-	Картометрический метод	0,10	-
85	426190,53	1332283,57	-	-	Картометрический метод	0,10	-
86	426128,30	1332241,31	-	-	Картометрический метод	0,10	-
87	426063,33	1332194,62	-	-	Картометрический метод	0,10	-
88	426005,63	1332155,33	-	-	Картометрический метод	0,10	-
89	425959,51	1332122,03	-	-	Картометрический метод	0,10	-
90	425922,01	1332096,02	-	-	Картометрический метод	0,10	-
91	425952,99	1332039,99	-	-	Картометрический метод	0,10	-
92	426141,00	1332066,01	-	-	Картометрический метод	0,10	-
93	426323,89	1332225,21	-	-	Картометрический метод	0,10	-
94	426301,82	1332252,17	-	-	Картометрический метод	0,10	-
95	426309,65	1332260,79	-	-	Картометрический метод	0,10	-
96	426305,60	1332264,62	-	-	Картометрический метод	0,10	-
78	426410,05	1332369,07	-	-	Картометрический метод	0,10	-

Часть № 3							
97	427715,16	1333681,02	-	-	Картометрический метод	0,10	-
98	427727,07	1333690,37	-	-	Картометрический метод	0,10	-
99	427700,69	1333724,29	-	-	Картометрический метод	0,10	-
100	427653,06	1333786,27	-	-	Картометрический метод	0,10	-
101	427636,66	1333773,38	-	-	Картометрический метод	0,10	-
102	427597,43	1333819,63	-	-	Картометрический метод	0,10	-
103	427578,92	1333805,65	-	-	Картометрический метод	0,10	-
104	427601,19	1333669,29	-	-	Картометрический метод	0,10	-
105	427604,25	1333665,41	-	-	Картометрический метод	0,10	-
106	427602,81	1333676,57	-	-	Картометрический метод	0,10	-
107	427677,26	1333734,83	-	-	Картометрический метод	0,10	-
97	427715,16	1333681,02	-	-	Картометрический метод	0,10	-
63	-	-	427715,16	1333681,02	Картометрический метод	0,10	-
64	-	-	427727,07	1333690,37	Картометрический метод	0,10	-
65	-	-	427700,69	1333724,29	Картометрический метод	0,10	-
66	-	-	427653,06	1333786,27	Картометрический метод	0,10	-
67	-	-	427636,66	1333773,38	Картометрический метод	0,10	-
68	-	-	427597,43	1333819,63	Картометрический метод	0,10	-
69	-	-	427578,92	1333805,65	Картометрический метод	0,10	-
70	-	-	427601,19	1333669,29	Картометрический метод	0,10	-
71	-	-	427604,25	1333665,41	Картометрический метод	0,10	-
72	-	-	427602,81	1333676,57	Картометрический метод	0,10	-
73	-	-	427677,26	1333734,83	Картометрический метод	0,10	-
63	-	-	427715,16	1333681,02	Картометрический метод	0,10	-

Часть № 4							
108	426584,94	1332618,54	-	-	Картометрический метод	0,10	-
109	426590,62	1332612,93	-	-	Картометрический метод	0,10	-
110	426599,83	1332602,62	-	-	Картометрический метод	0,10	-
111	426609,33	1332585,01	-	-	Картометрический метод	0,10	-
112	426612,81	1332580,03	-	-	Картометрический метод	0,10	-
113	426639,34	1332545,73	-	-	Картометрический метод	0,10	-
114	426653,56	1332527,34	-	-	Картометрический метод	0,10	-
115	426654,34	1332526,34	-	-	Картометрический метод	0,10	-
116	426661,52	1332517,07	-	-	Картометрический метод	0,10	-
117	426662,39	1332515,94	-	-	Картометрический метод	0,10	-
118	426704,84	1332553,53	-	-	Картометрический метод	0,10	-
119	426721,60	1332564,19	-	-	Картометрический метод	0,10	-
120	426815,52	1332646,44	-	-	Картометрический метод	0,10	-
121	426817,92	1332648,61	-	-	Картометрический метод	0,10	-
122	426831,46	1332660,92	-	-	Картометрический метод	0,10	-
123	426852,92	1332680,41	-	-	Картометрический метод	0,10	-
124	426865,88	1332692,20	-	-	Картометрический метод	0,10	-
125	426870,47	1332696,36	-	-	Картометрический метод	0,10	-
126	426957,62	1332775,54	-	-	Картометрический метод	0,10	-
127	426979,03	1332794,64	-	-	Картометрический метод	0,10	-
128	426974,31	1332798,31	-	-	Картометрический метод	0,10	-
129	426969,61	1332801,98	-	-	Картометрический метод	0,10	-
130	426964,22	1332806,18	-	-	Картометрический метод	0,10	-
131	426951,23	1332816,29	-	-	Картометрический метод	0,10	-
132	426936,25	1332830,07	-	-	Картометрический метод	0,10	-

133	426937,62	1332831,50	-	-	Картометрический метод	0,10	-
134	426929,50	1332839,55	-	-	Картометрический метод	0,10	-
135	426940,52	1332851,12	-	-	Картометрический метод	0,10	-
136	426926,40	1332865,16	-	-	Картометрический метод	0,10	-
137	426916,52	1332881,62	-	-	Картометрический метод	0,10	-
138	426916,12	1332882,29	-	-	Картометрический метод	0,10	-
139	426904,83	1332893,61	-	-	Картометрический метод	0,10	-
140	426903,84	1332892,59	-	-	Картометрический метод	0,10	-
141	426903,12	1332893,37	-	-	Картометрический метод	0,10	-
142	426897,21	1332899,78	-	-	Картометрический метод	0,10	-
143	426893,69	1332903,61	-	-	Картометрический метод	0,10	-
144	426888,39	1332898,52	-	-	Картометрический метод	0,10	-
145	426871,29	1332883,12	-	-	Картометрический метод	0,10	-
146	426870,78	1332882,62	-	-	Картометрический метод	0,10	-
147	426851,17	1332863,39	-	-	Картометрический метод	0,10	-
148	426841,33	1332854,89	-	-	Картометрический метод	0,10	-
149	426829,26	1332843,86	-	-	Картометрический метод	0,10	-
150	426824,78	1332839,45	-	-	Картометрический метод	0,10	-
151	426787,65	1332804,71	-	-	Картометрический метод	0,10	-
152	426760,00	1332779,19	-	-	Картометрический метод	0,10	-
153	426755,43	1332774,85	-	-	Картометрический метод	0,10	-
154	426737,46	1332757,83	-	-	Картометрический метод	0,10	-
155	426720,16	1332741,44	-	-	Картометрический метод	0,10	-
156	426715,93	1332737,48	-	-	Картометрический метод	0,10	-
157	426713,71	1332735,39	-	-	Картометрический метод	0,10	-
158	426705,75	1332727,90	-	-	Картометрический метод	0,10	-

159	426649,05	1332674,55	-	-	Картометрический метод	0,10	-
160	426649,66	1332673,96	-	-	Картометрический метод	0,10	-
161	426646,99	1332671,65	-	-	Картометрический метод	0,10	-
162	426645,06	1332673,58	-	-	Картометрический метод	0,10	-
163	426639,07	1332668,25	-	-	Картометрический метод	0,10	-
164	426639,81	1332667,11	-	-	Картометрический метод	0,10	-
165	426590,93	1332623,76	-	-	Картометрический метод	0,10	-
166	426589,87	1332622,82	-	-	Картометрический метод	0,10	-
167	426591,94	1332621,12	-	-	Картометрический метод	0,10	-
168	426591,80	1332620,97	-	-	Картометрический метод	0,10	-
169	426589,70	1332622,68	-	-	Картометрический метод	0,10	-
108	426584,94	1332618,54	-	-	Картометрический метод	0,10	-
74	-	-	426584,94	1332618,54	Картометрический метод	0,10	-
75	-	-	426589,70	1332622,68	Картометрический метод	0,10	-
76	-	-	426591,80	1332620,97	Картометрический метод	0,10	-
77	-	-	426591,94	1332621,12	Картометрический метод	0,10	-
78	-	-	426589,87	1332622,82	Картометрический метод	0,10	-
79	-	-	426590,93	1332623,76	Картометрический метод	0,10	-
80	-	-	426639,81	1332667,11	Картометрический метод	0,10	-
81	-	-	426639,07	1332668,25	Картометрический метод	0,10	-
82	-	-	426645,06	1332673,58	Картометрический метод	0,10	-
83	-	-	426646,99	1332671,65	Картометрический метод	0,10	-
84	-	-	426649,66	1332673,96	Картометрический метод	0,10	-
85	-	-	426649,05	1332674,55	Картометрический метод	0,10	-
86	-	-	426705,75	1332727,90	Картометрический метод	0,10	-
87	-	-	426713,71	1332735,39	Картометрический метод	0,10	-

88	-	-	426715,93	1332737,48	Картометрический метод	0,10	-
89	-	-	426720,16	1332741,44	Картометрический метод	0,10	-
90	-	-	426721,30	1332742,52	Картометрический метод	0,10	-
91	-	-	426724,56	1332738,25	Картометрический метод	0,10	-
92	-	-	426748,52	1332706,46	Картометрический метод	0,10	-
93	-	-	426758,64	1332694,61	Картометрический метод	0,10	-
94	-	-	426775,08	1332708,45	Картометрический метод	0,10	-
95	-	-	426740,80	1332753,45	Картометрический метод	0,10	-
96	-	-	426737,46	1332757,83	Картометрический метод	0,10	-
97	-	-	426755,43	1332774,85	Картометрический метод	0,10	-
98	-	-	426760,00	1332779,19	Картометрический метод	0,10	-
99	-	-	426787,65	1332804,71	Картометрический метод	0,10	-
100	-	-	426824,78	1332839,45	Картометрический метод	0,10	-
101	-	-	426829,26	1332843,86	Картометрический метод	0,10	-
102	-	-	426841,33	1332854,89	Картометрический метод	0,10	-
103	-	-	426851,17	1332863,39	Картометрический метод	0,10	-
104	-	-	426870,78	1332882,62	Картометрический метод	0,10	-
105	-	-	426871,29	1332883,12	Картометрический метод	0,10	-
106	-	-	426888,39	1332898,52	Картометрический метод	0,10	-
107	-	-	426893,69	1332903,61	Картометрический метод	0,10	-
108	-	-	426897,21	1332899,78	Картометрический метод	0,10	-
109	-	-	426903,12	1332893,37	Картометрический метод	0,10	-
110	-	-	426903,84	1332892,59	Картометрический метод	0,10	-
111	-	-	426904,83	1332893,61	Картометрический метод	0,10	-
112	-	-	426916,12	1332882,29	Картометрический метод	0,10	-
113	-	-	426916,52	1332881,62	Картометрический метод	0,10	-

114	-	-	426926,40	1332865,16	Картометрический метод	0,10	-
115	-	-	426940,52	1332851,12	Картометрический метод	0,10	-
116	-	-	426929,50	1332839,55	Картометрический метод	0,10	-
117	-	-	426937,62	1332831,50	Картометрический метод	0,10	-
118	-	-	426936,25	1332830,07	Картометрический метод	0,10	-
119	-	-	426951,23	1332816,29	Картометрический метод	0,10	-
120	-	-	426964,22	1332806,18	Картометрический метод	0,10	-
121	-	-	426969,61	1332801,98	Картометрический метод	0,10	-
122	-	-	426974,31	1332798,31	Картометрический метод	0,10	-
123	-	-	426979,03	1332794,64	Картометрический метод	0,10	-
124	-	-	426957,62	1332775,54	Картометрический метод	0,10	-
125	-	-	426870,47	1332696,36	Картометрический метод	0,10	-
126	-	-	426865,88	1332692,20	Картометрический метод	0,10	-
127	-	-	426852,92	1332680,41	Картометрический метод	0,10	-
128	-	-	426831,46	1332660,92	Картометрический метод	0,10	-
129	-	-	426817,92	1332648,61	Картометрический метод	0,10	-
130	-	-	426815,52	1332646,44	Картометрический метод	0,10	-
131	-	-	426721,60	1332564,19	Картометрический метод	0,10	-
132	-	-	426704,84	1332553,53	Картометрический метод	0,10	-
133	-	-	426662,39	1332515,94	Картометрический метод	0,10	-
134	-	-	426661,52	1332517,07	Картометрический метод	0,10	-
135	-	-	426654,34	1332526,34	Картометрический метод	0,10	-
136	-	-	426653,56	1332527,34	Картометрический метод	0,10	-
137	-	-	426639,34	1332545,73	Картометрический метод	0,10	-
138	-	-	426612,81	1332580,03	Картометрический метод	0,10	-
139	-	-	426609,33	1332585,01	Картометрический метод	0,10	-

140	-	-	426599,83	1332602,62	Картометрический метод	0,10	-
141	-	-	426590,62	1332612,93	Картометрический метод	0,10	-
74	-	-	426584,94	1332618,54	Картометрический метод	0,10	-

ТЕКСТОВОЕ ОПИСАНИЕ

местоположения границ населенных пунктов, территориальных зон

Прохождение границы		Описание прохождения границы
от точки	до точки	
1	2	3
-	-	-

Описание местоположения границ

Зона объектов сельскохозяйственного назначения

(наименование объекта, местоположение границ которого описано (далее - объект))

Раздел 1

Сведения об объекте

№ п/п	Характеристики объекта	Описание характеристик
1	2	3
1.	Местоположение объекта	Самарская область, район Ставропольский, сельское поселение Васильевка
2.	Площадь объекта +/- величина погрешности определения площади (Р +/- Дельта Р)	537023 кв.м. +/- 6412 кв.м.
3.	Иные характеристики объекта	-

Раздел 2

Сведения о местоположении границ объекта

1. Система координат МСК-63, зона 1

2. Сведения о характерных точках границ объекта

Обозначение характерных точек границ	Координаты, м		Метод определения координат характерной точки	Средняя квадратическая погрешность положения характерной точки (Mt), м	Описание обозначения точки на местности (при наличии)
	X	Y			
1	2	3	4	5	6
-	-	-	-	-	

3. Сведения о характерных точках части (частей) границы объекта

Обозначение характерных точек части границы	Координаты, м		Метод определения координат характерной точки	Средняя квадратическая погрешность положения характерной точки (Mt), м	Описание обозначения точки на местности (при наличии)
	X	Y			
1	2	3	4	5	6
Часть 1					
1	432253.16	1336722.29	Аналитический метод	0.10	-
2	432446.08	1336885.62	Аналитический метод	0.10	-
3	432477.87	1336912.54	Аналитический метод	0.10	-
4	432467.06	1336986.02	Аналитический метод	7.50	-
5	432453.73	1337076.67	Аналитический метод	7.50	-
6	432451.39	1337092.56	Картометрический метод	12.50	-
7	432430.66	1337237.74	Картометрический метод	12.50	-
8	432429.29	1337247.94	Картометрический метод	12.50	-
9	432205.45	1337042.87	Аналитический метод	0.20	-
10	432228.77	1336886.23	Аналитический метод	0.20	-
1	432253.16	1336722.29	Аналитический метод	0.10	-
Часть 2					
11	426580.70	1331944.05	Аналитический метод	2.50	-
12	426428.77	1331917.80	Аналитический метод	2.50	-
13	426423.92	1331908.95	Аналитический метод	2.50	-
14	426331.65	1331740.78	Аналитический метод	2.50	-

3. Сведения о характерных точках части (частей) границы объекта					
Обозначение характерных точек части границы	**Координаты, м**		**Метод определения координат характерной точки**	**Средняя квадратическая погрешность положения характерной точки (Mt), м**	**Описание обозначения точки на местности (при наличии)**
	X	**Y**			
1	**2**	**3**	**4**	**5**	**6**
15	426438.64	1331684.94	Аналитический метод	2.50	-
16	426527.30	1331638.67	Аналитический метод	2.50	-
17	426616.56	1331677.96	Картометрический метод	12.50	-
18	426848.22	1331780.08	Аналитический метод	2.50	-
19	426591.33	1331937.52	Аналитический метод	2.50	-
11	426580.70	1331944.05	Аналитический метод	2.50	-
Часть 3					
20	427644.68	1331283.27	Картометрический метод	12.50	-
21	427910.13	1331329.66	Картометрический метод	12.50	-
22	427823.65	1331826.29	Картометрический метод	12.50	-
23	427423.36	1331765.10	Картометрический метод	12.50	-
24	427491.24	1331356.39	Картометрический метод	12.50	-
20	427644.68	1331283.27	Картометрический метод	12.50	-
Часть 4					
25	427726.81	1332648.16	Аналитический метод	0.10	-
26	427637.16	1332636.18	Аналитический метод	0.10	-
27	427502.25	1332618.15	Аналитический метод	0.10	-
28	427442.91	1332610.22	Аналитический метод	0.10	-
29	427287.99	1332589.52	Аналитический метод	0.10	-
30	427253.20	1332584.86	Аналитический метод	0.30	-
31	427302.33	1332271.92	Аналитический метод	0.30	-
32	427776.49	1332348.30	Картометрический метод	12.50	-
25	427726.81	1332648.16	Аналитический метод	0.10	-
Часть 5					
33	427434.40	1331299.61	Аналитический метод	0.20	-
34	427420.65	1331390.03	Аналитический метод	12.50	-

3. Сведения о характерных точках части (частей) границы объекта

Обозначение характерных точек части границы	Координаты, м		Метод определения координат характерной точки	Средняя квадратическая погрешность положения характерной точки (Mt), м	Описание обозначения точки на местности (при наличии)
	X	Y			
1	2	3	4	5	6
35	427410.34	1331457.79	Аналитический метод	0.20	-
36	427335.18	1331446.36	Аналитический метод	0.10	-
37	427350.67	1331344.45	Аналитический метод	0.10	-
38	427417.58	1331308.61	Аналитический метод	0.10	-
39	427385.42	1331243.56	Аналитический метод	0.10	-
40	427416.47	1331228.73	Аналитический метод	0.20	-
41	427408.35	1331211.14	Аналитический метод	0.20	-
42	427429.04	1331200.54	Аналитический метод	0.20	-
43	427416.16	1331173.08	Аналитический метод	0.20	-
44	427424.86	1331159.82	Аналитический метод	0.20	-
45	427458.17	1331143.26	Аналитический метод	0.20	-
46	427454.23	1331169.30	Картометрический метод	12.50	-
33	427434.40	1331299.61	Аналитический метод	0.20	-

Раздел 3

Сведения о местоположении измененных (уточненных) границ объекта

1. Система координат -

2. Сведения о характерных точках границ объекта

Обозначение характерных точек границ	Существующие координаты, м		Измененные (уточненные) координаты, м		Метод определения координат характерной точки	Средняя квадратическая погрешность положения характерной точки (Mt), м	Описание обозначения точки на местности (при наличии)
	X	Y	X	Y			
1	2	3	4	5	6	7	8
-	-	-	-	-	-	-	

3. Сведения о характерных точках части (частей) границы объекта

Обозначение характерных точек части границы	Существующие координаты, м		Измененные (уточненные) координаты, м		Метод определения координат характерной точки	Средняя квадратическая погрешность положения характерной точки (Mt), м	Описание обозначения точки на местности (при наличии)
	X	Y	X	Y			
1	2	3	4	5	6	7	8
-	-	-	-	-	-	-	

Текстовое описание местоположения границ населенных пунктов, территориальных зон


Прохождение границы		Описание прохождения границы
от точки	до точки	
1	2	3
-	-	-

Раздел 4

Зона объектов сельскохозяйственного назначения

(наименование объекта)

План границ объекта

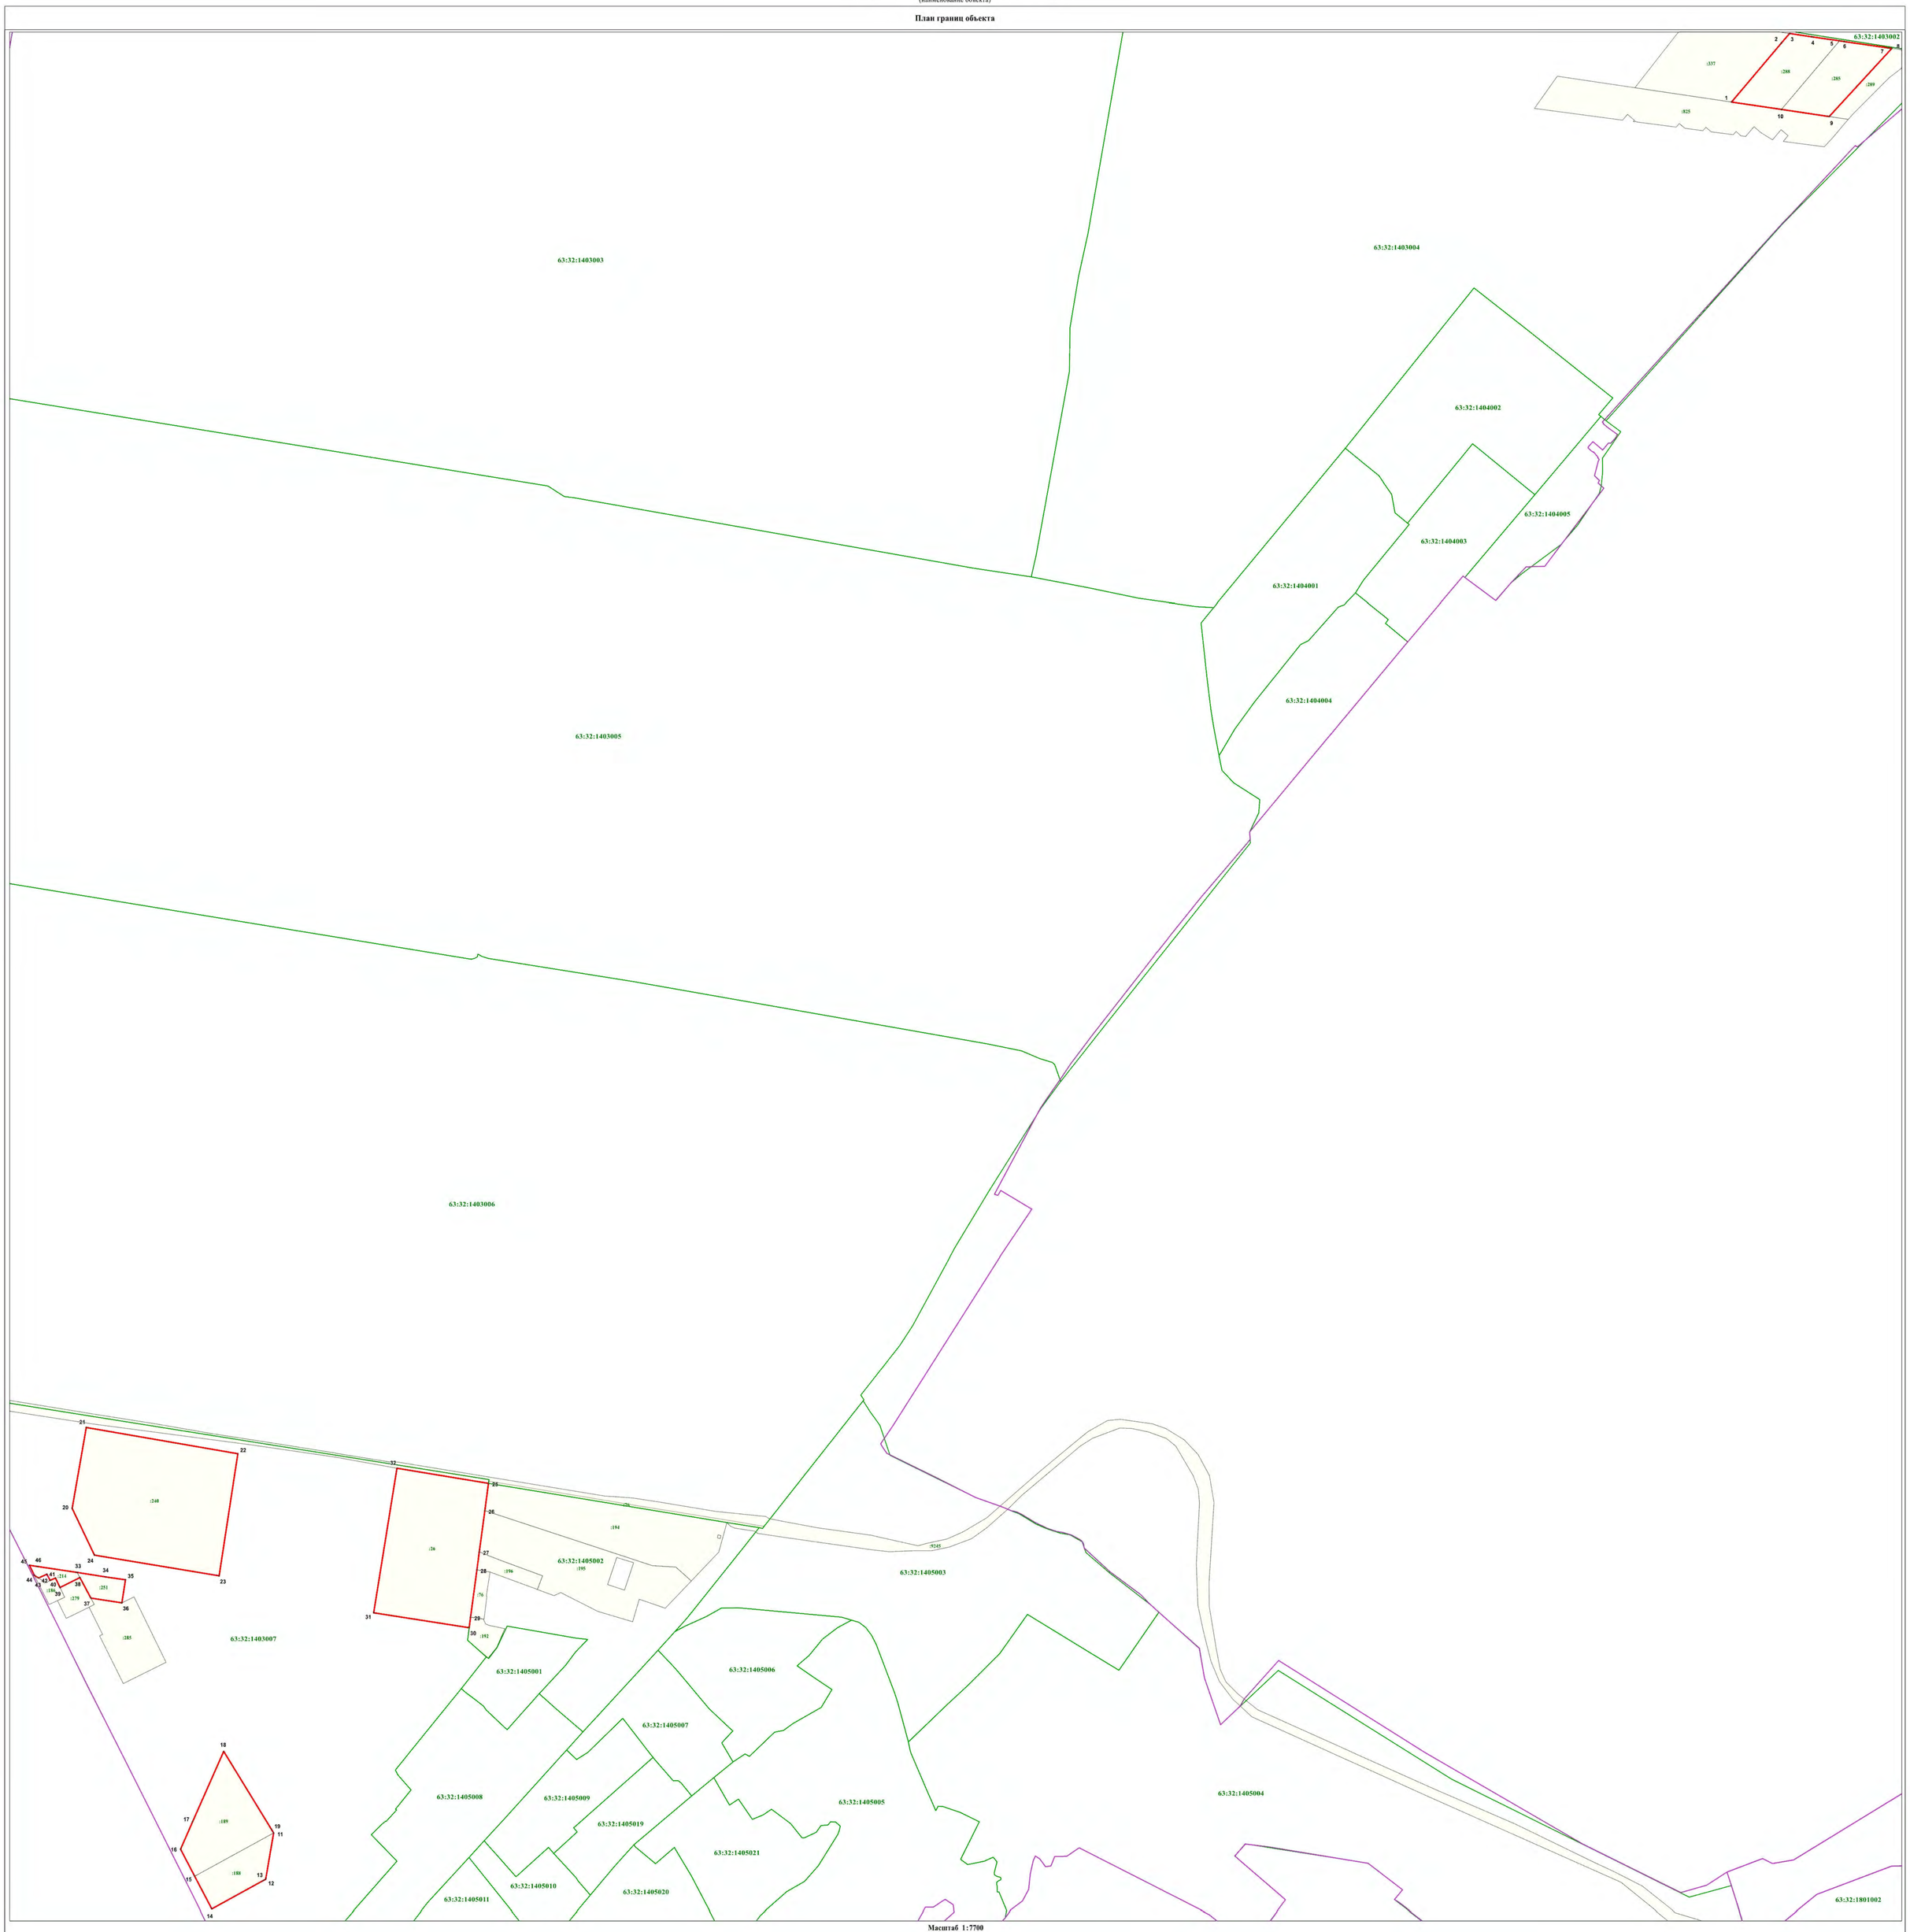

Масштаб 1:7700

Используемые условные знаки и обозначения:

- -характерная точка границы
- -граница территориальной зоны
- -граница сельского поселения, населённого пункта
- -граница кадастрового квартала
- -земельный участок, кадастровый номер
- -подпись кадастрового квартала

Подпись кадастрового инженера_____

Дата 28.12.2022

Место для оттиска печати (при наличии) лица, составившего чертеж, и место для чертежа границ объекта

Описание местоположения границ

Зона инженерной и транспортной инфраструктуры

(наименование объекта, местоположение границ которого описано (далее - объект))

Раздел 1

Сведения об объекте

№ п/п	Характеристики объекта	Описание характеристик
1	2	3
1.	Местоположение объекта	Самарская область, район Ставропольский, сельское поселение Васильевка
2.	Площадь объекта +/- величина погрешности определения площади (Р +/- Дельта Р)	5358 кв.м. +/- 640 кв.м.
3.	Иные характеристики объекта	-

Раздел 2

Сведения о местоположении границ объекта

1. Система координат МСК-63, зона 1

2. Сведения о характерных точках границ объекта

Обозначение характерных точек границ	Координаты, м		Метод определения координат характерной точки	Средняя квадратическая погрешность положения характерной точки (Mt), м	Описание обозначения точки на местности (при наличии)
	X	Y			
1	2	3	4	5	6
-	-	-	-	-	

3. Сведения о характерных точках части (частей) границы объекта

Обозначение характерных точек части границы	Координаты, м		Метод определения координат характерной точки	Средняя квадратическая погрешность положения характерной точки (Mt), м	Описание обозначения точки на местности (при наличии)
	X	Y			
1	2	3	4	5	6
Часть 1					
1	422486.20	1336988.40	Аналитический метод	0.10	-
2	422488.99	1336993.99	Аналитический метод	0.10	-
3	422480.99	1337000.30	Аналитический метод	0.10	-
4	422476.00	1337006.90	Аналитический метод	0.10	-
5	422473.40	1337013.10	Аналитический метод	0.10	-
6	422472.20	1337018.89	Аналитический метод	0.10	-
7	422472.24	1337047.10	Аналитический метод	0.10	-
8	422473.08	1337080.08	Аналитический метод	0.10	-
9	422475.88	1337116.72	Аналитический метод	0.10	-
10	422477.58	1337156.10	Аналитический метод	0.10	-
11	422477.03	1337162.62	Аналитический метод	0.10	-
12	422475.31	1337171.62	Аналитический метод	0.10	-
13	422438.41	1337194.25	Аналитический метод	0.10	-
14	422390.30	1337223.75	Картометрический метод	12.5	-
15	422438.18	1337100.64	Картометрический метод	12.5	-
16	422445.87	1337133.60	Аналитический метод	0.10	-

3. Сведения о характерных точках части (частей) границы объекта

Обозначение характерных точек части границы	Координаты, м		Метод определения координат характерной точки	Средняя квадратическая погрешность положения характерной точки (Mt), м	Описание обозначения точки на местности (при наличии)
	X	Y			
1	2	3	4	5	6
17	422469.40	1337117.80	Аналитический метод	0.10	-
18	422465.29	1337032.77	Аналитический метод	0.10	-
19	422468.15	1337010.16	Аналитический метод	0.10	-
20	422476.01	1336996.46	Аналитический метод	0.10	-
1	422486.20	1336988.40	Аналитический метод	0.10	-

Раздел 3

Сведения о местоположении измененных (уточненных) границ объекта

1. Система координат -

2. Сведения о характерных точках границ объекта

Обозначение характерных точек границ	Существующие координаты, м		Измененные (уточненные) координаты, м		Метод определения координат характерной точки	Средняя квадратическая погрешность положения характерной точки (Mt), м	Описание обозначения точки на местности (при наличии)
	X	Y	X	Y			
1	2	3	4	5	6	7	8
-	-	-	-	-	-	-	

3. Сведения о характерных точках части (частей) границы объекта

Обозначение характерных точек части границы	Существующие координаты, м		Измененные (уточненные) координаты, м		Метод определения координат характерной точки	Средняя квадратическая погрешность положения характерной точки (Mt), м	Описание обозначения точки на местности (при наличии)
	X	Y	X	Y			
1	2	3	4	5	6	7	8
-	-	-	-	-	-	-	

Текстовое описание местоположения границ населенных пунктов, территориальных зон

Прохождение границы		Описание прохождения границы
от точки	до точки	
1	2	3
-	-	-

Описание местоположения границ

Зона огородничества и садоводства

(наименование объекта, местоположение границ которого описано (далее - объект))

Раздел 1

Сведения об объекте

№ п/п	Характеристики объекта	Описание характеристик
1	2	3
1.	Местоположение объекта	Самарская область, район Ставропольский, сельское поселение Васильевка
2.	Площадь объекта +/- величина погрешности определения площади (Р +/- Дельта Р)	2688456 кв.м. +/- 14347 кв.м.
3.	Иные характеристики объекта	-

Раздел 2

Сведения о местоположении границ объекта

1. Система координат МСК-63, зона 1

2. Сведения о характерных точках границ объекта

Обозначение характерных точек границ	Координаты, м		Метод определения координат характерной точки	Средняя квадратическая погрешность положения характерной точки (Mt), м	Описание обозначения точки на местности (при наличии)
	X	Y			
1	2	3	4	5	6
-	-	-	-	-	

3. Сведения о характерных точках части (частей) границы объекта

Обозначение характерных точек части границы	Координаты, м		Метод определения координат характерной точки	Средняя квадратическая погрешность положения характерной точки (Mt), м	Описание обозначения точки на местности (при наличии)
	X	Y			
1	2	3	4	5	6
Часть 1					
1	433283.51	1337671.12	Картометрический метод	12.50	-
2	433226.86	1337683.12	Картометрический метод	12.50	-
3	433110.42	1337859.96	Картометрический метод	12.50	-
4	433110.33	1337860.03	Картометрический метод	12.50	-
5	433101.93	1337872.93	Картометрический метод	12.50	-
6	434221.37	1338622.28	Картометрический метод	12.50	-
7	434219.89	1338624.66	Картометрический метод	12.50	-
8	434204.51	1338649.51	Картометрический метод	12.50	-
9	434205.90	1338656.74	Картометрический метод	12.50	-
10	434240.17	1338679.63	Картометрический метод	12.50	-
11	434207.91	1338766.00	Картометрический метод	12.50	-
12	434235.67	1338771.26	Картометрический метод	12.50	-
13	434222.86	1338821.67	Картометрический метод	12.50	-
14	434217.80	1338829.32	Картометрический метод	12.50	-
15	433396.39	1338279.01	Картометрический метод	12.50	-
16	433351.15	1338357.76	Картометрический метод	12.50	-

3. Сведения о характерных точках части (частей) границы объекта

Обозначение характерных точек части границы	Координаты, м		Метод определения координат характерной точки	Средняя квадратическая погрешность положения характерной точки (Mt), м	Описание обозначения точки на местности (при наличии)
	X	Y			
1	2	3	4	5	6
17	433299.14	1338321.50	Картометрический метод	12.50	-
18	433265.33	1338297.86	Картометрический метод	12.50	-
19	433229.85	1338274.02	Картометрический метод	12.50	-
20	433225.25	1338277.34	Картометрический метод	12.50	-
21	433144.65	1338338.78	Картометрический метод	12.50	-
22	433266.28	1338499.31	Картометрический метод	12.50	-
23	433260.10	1338504.08	Картометрический метод	12.50	-
24	433265.41	1338511.35	Картометрический метод	12.50	-
25	433271.69	1338506.50	Картометрический метод	12.50	-
26	433576.54	1338911.07	Картометрический метод	12.50	-
27	433571.53	1338914.39	Картометрический метод	12.50	-
28	433577.02	1338921.92	Картометрический метод	12.50	-
29	433574.82	1338925.34	Картометрический метод	12.50	-
30	433591.96	1338948.44	Картометрический метод	12.50	-
31	433589.98	1338950.24	Картометрический метод	12.50	-
32	433593.56	1338955.04	Картометрический метод	12.50	-
33	433595.58	1338953.26	Картометрический метод	12.50	-
34	433618.81	1338984.30	Картометрический метод	12.50	-
35	433627.06	1338981.72	Картометрический метод	12.50	-
36	433856.44	1339290.84	Картометрический метод	12.50	-
37	433850.92	1339294.66	Картометрический метод	12.50	-
38	433855.73	1339301.46	Картометрический метод	12.50	-
39	433861.53	1339297.62	Картометрический метод	12.50	-
40	434007.66	1339493.19	Картометрический метод	12.50	-
41	434003.72	1339496.13	Картометрический метод	12.50	-

3. Сведения о характерных точках части (частей) границы объекта					
Обозначение характерных точек части границы	**Координаты, м**		**Метод определения координат характерной точки**	**Средняя квадратическая погрешность положения характерной точки (Mt), м**	**Описание обозначения точки на местности (при наличии)**
	X	**Y**			
1	**2**	**3**	**4**	**5**	**6**
42	434014.26	1339510.25	Картометрический метод	12.50	-
43	434018.20	1339507.31	Картометрический метод	12.50	-
44	434064.71	1339569.54	Картометрический метод	12.50	-
45	434063.83	1339574.23	Картометрический метод	12.50	-
46	434089.29	1339608.13	Картометрический метод	12.50	-
47	434098.25	1339606.13	Картометрический метод	12.50	-
48	434125.44	1339637.56	Картометрический метод	12.50	-
49	434127.90	1339623.57	Картометрический метод	12.50	-
50	434217.56	1339086.70	Картометрический метод	12.50	-
51	434295.11	1338622.41	Картометрический метод	12.50	-
52	434333.59	1338380.57	Картометрический метод	12.50	-
53	434293.42	1338353.53	Картометрический метод	12.50	-
54	434294.14	1338348.35	Картометрический метод	12.50	-
55	433842.85	1338046.06	Картометрический метод	12.50	-
56	433802.21	1338021.85	Картометрический метод	12.50	-
1	433283.51	1337671.12	Картометрический метод	12.50	-
Часть 2					
57	423990.21	1335075.01	Картометрический метод	12.50	-
58	424012.94	1335032.88	Картометрический метод	12.50	-
59	424039.58	1335011.56	Картометрический метод	12.50	-
60	423998.12	1334979.57	Картометрический метод	12.50	-
61	423942.78	1334936.86	Картометрический метод	12.50	-
62	423893.47	1334902.29	Картометрический метод	12.50	-
63	423880.53	1334889.90	Картометрический метод	12.50	-
64	423879.79	1334889.19	Картометрический метод	12.50	-
65	423876.74	1334882.09	Картометрический метод	12.50	-

3. Сведения о характерных точках части (частей) границы объекта					
Обозначение характерных точек части границы	**Координаты, м**		**Метод определения координат характерной точки**	**Средняя квадратическая погрешность положения характерной точки (Mt), м**	**Описание обозначения точки на местности (при наличии)**
	X	**Y**			
1	**2**	**3**	**4**	**5**	**6**
66	423899.75	1334849.98	Картометрический метод	12.50	-
67	423916.37	1334826.79	Картометрический метод	12.50	-
68	423985.56	1334868.89	Картометрический метод	12.50	-
69	424010.84	1334884.27	Картометрический метод	12.50	-
70	424012.68	1334885.60	Картометрический метод	12.50	-
71	424060.97	1334920.51	Картометрический метод	12.50	-
72	424069.42	1334927.61	Картометрический метод	12.50	-
73	424071.84	1334929.64	Картометрический метод	12.50	-
74	424070.84	1334930.89	Картометрический метод	12.50	-
75	424071.26	1334931.32	Картометрический метод	12.50	-
76	424074.09	1334934.18	Картометрический метод	12.50	-
77	424086.00	1334940.90	Картометрический метод	12.50	-
78	424083.04	1334946.80	Картометрический метод	12.50	-
79	424080.14	1334963.25	Картометрический метод	12.50	-
80	424103.64	1334958.62	Картометрический метод	12.50	-
81	424112.06	1334936.87	Картометрический метод	12.50	-
82	424181.06	1334941.51	Картометрический метод	12.50	-
83	424240.32	1334883.88	Картометрический метод	12.50	-
84	424268.39	1334865.14	Картометрический метод	12.50	-
85	424311.45	1334848.06	Картометрический метод	12.50	-
86	424355.56	1334836.38	Картометрический метод	12.50	-
87	424370.32	1334823.89	Картометрический метод	12.50	-
88	424394.66	1334815.56	Картометрический метод	12.50	-
89	424432.53	1334820.11	Картометрический метод	12.50	-
90	424461.12	1334831.19	Картометрический метод	12.50	-

3. Сведения о характерных точках части (частей) границы объекта					
Обозначение характерных точек части границы	**Координаты, м**		**Метод определения координат характерной точки**	**Средняя квадратическая погрешность положения характерной точки (Mt), м**	**Описание обозначения точки на местности (при наличии)**
	X	**Y**			
1	**2**	**3**	**4**	**5**	**6**
91	424489.24	1334842.11	Картометрический метод	12.50	-
92	424502.42	1334835.27	Картометрический метод	12.50	-
93	424514.52	1334850.47	Картометрический метод	12.50	-
94	424519.10	1334856.22	Картометрический метод	12.50	-
95	424532.74	1334840.91	Картометрический метод	12.50	-
96	424552.37	1334826.05	Картометрический метод	12.50	-
97	424561.74	1334828.12	Картометрический метод	12.50	-
98	424577.55	1334836.84	Картометрический метод	12.50	-
99	424590.24	1334832.26	Картометрический метод	12.50	-
100	424598.55	1334835.85	Картометрический метод	12.50	-
101	424636.46	1334852.22	Картометрический метод	12.50	-
102	424689.51	1334835.13	Картометрический метод	12.50	-
103	424732.56	1334816.97	Картометрический метод	12.50	-
104	424792.71	1334899.12	Картометрический метод	12.50	-
105	424887.41	1335004.27	Картометрический метод	12.50	-
106	425023.06	1335125.29	Картометрический метод	12.50	-
107	425357.95	1335412.52	Картометрический метод	12.50	-
108	425498.84	1335571.97	Картометрический метод	12.50	-
109	425537.40	1335655.55	Картометрический метод	12.50	-
110	425537.34	1335655.61	Картометрический метод	12.50	-
111	425516.06	1335669.94	Картометрический метод	12.50	-
112	425498.68	1335680.63	Картометрический метод	12.50	-
113	425485.86	1335683.83	Картометрический метод	12.50	-
114	425470.39	1335666.39	Картометрический метод	12.50	-
115	425467.12	1335662.70	Картометрический метод	12.50	-

3. Сведения о характерных точках части (частей) границы объекта					
Обозначение характерных точек части границы	**Координаты, м**		**Метод определения координат характерной точки**	**Средняя квадратическая погрешность положения характерной точки (Mt), м**	**Описание обозначения точки на местности (при наличии)**
	X	**Y**			
1	**2**	**3**	**4**	**5**	**6**
116	425464.00	1335661.18	Картометрический метод	12.50	-
117	425447.69	1335653.20	Картометрический метод	12.50	-
118	425373.10	1335652.15	Картометрический метод	12.50	-
119	425311.22	1335665.02	Картометрический метод	12.50	-
120	425285.27	1335675.07	Картометрический метод	12.50	-
121	425274.97	1335680.53	Картометрический метод	12.50	-
122	425251.75	1335692.85	Картометрический метод	12.50	-
123	425071.42	1335796.29	Картометрический метод	12.50	-
124	425058.03	1335803.97	Картометрический метод	12.50	-
125	425049.35	1335808.96	Картометрический метод	12.50	-
126	425048.37	1335808.84	Картометрический метод	12.50	-
127	425041.20	1335807.93	Картометрический метод	12.50	-
128	425017.46	1335803.85	Картометрический метод	12.50	-
129	425002.61	1335800.13	Картометрический метод	12.50	-
130	424989.19	1335795.51	Картометрический метод	12.50	-
131	424978.31	1335788.97	Картометрический метод	12.50	-
132	424974.09	1335783.65	Картометрический метод	12.50	-
133	424858.01	1335847.74	Картометрический метод	12.50	-
134	424870.70	1335870.44	Картометрический метод	12.50	-
135	424838.43	1335888.28	Картометрический метод	12.50	-
136	424813.97	1335901.80	Картометрический метод	12.50	-
137	424799.27	1335875.77	Картометрический метод	12.50	-
138	424707.73	1335934.50	Картометрический метод	12.50	-
139	424681.22	1335916.99	Картометрический метод	12.50	-
140	424660.59	1335904.36	Картометрический метод	12.50	-

3. Сведения о характерных точках части (частей) границы объекта					
Обозначение характерных точек части границы	**Координаты, м**		**Метод определения координат характерной точки**	**Средняя квадратическая погрешность положения характерной точки (Mt), м**	**Описание обозначения точки на местности (при наличии)**
	X	**Y**			
1	**2**	**3**	**4**	**5**	**6**
141	424645.53	1335883.23	Картометрический метод	12.50	-
142	424554.58	1335714.85	Картометрический метод	12.50	-
143	424551.61	1335709.32	Картометрический метод	12.50	-
144	424536.80	1335681.84	Картометрический метод	12.50	-
145	424462.90	1335559.01	Картометрический метод	12.50	-
146	424417.31	1335490.31	Картометрический метод	12.50	-
147	424338.05	1335358.48	Картометрический метод	12.50	-
148	424322.56	1335338.15	Картометрический метод	12.50	-
149	424301.29	1335305.78	Картометрический метод	12.50	-
150	424287.34	1335286.37	Картометрический метод	12.50	-
151	424278.81	1335283.34	Картометрический метод	12.50	-
152	424270.02	1335285.83	Картометрический метод	12.50	-
153	424232.51	1335310.98	Картометрический метод	12.50	-
154	424230.16	1335311.25	Картометрический метод	12.50	-
155	424227.60	1335310.40	Картометрический метод	12.50	-
156	424221.72	1335307.00	Картометрический метод	12.50	-
157	424206.65	1335285.37	Картометрический метод	12.50	-
158	424190.95	1335254.52	Картометрический метод	12.50	-
159	424179.87	1335228.54	Картометрический метод	12.50	-
160	424179.53	1335217.62	Картометрический метод	12.50	-
161	424172.80	1335207.17	Картометрический метод	12.50	-
162	424141.70	1335181.09	Картометрический метод	12.50	-
163	424112.37	1335158.58	Картометрический метод	12.50	-
164	424090.33	1335148.01	Картометрический метод	12.50	-
57	423990.21	1335075.01	Картометрический метод	12.50	-

3. Сведения о характерных точках части (частей) границы объекта					
Обозначение характерных точек части границы	**Координаты, м**		**Метод определения координат характерной точки**	**Средняя квадратическая погрешность положения характерной точки (Mt), м**	**Описание обозначения точки на местности (при наличии)**
	X	**Y**			
1	**2**	**3**	**4**	**5**	**6**
165	423894.86	1334865.41	Картометрический метод	12.50	-
166	423911.78	1334877.62	Картометрический метод	12.50	-
167	423915.94	1334880.64	Картометрический метод	12.50	-
168	423951.95	1334923.99	Картометрический метод	12.50	-
169	423945.74	1334932.82	Картометрический метод	12.50	-
170	423929.69	1334921.57	Картометрический метод	12.50	-
171	423913.75	1334910.39	Картометрический метод	12.50	-
172	423896.65	1334898.41	Картометрический метод	12.50	-
173	423883.98	1334886.28	Картометрический метод	12.50	-
174	423882.44	1334882.72	Картометрический метод	12.50	-
165	423894.86	1334865.41	Картометрический метод	12.50	-
175	424026.94	1334902.00	Картометрический метод	12.50	-
176	424042.49	1334913.32	Картометрический метод	12.50	-
177	424029.96	1334931.04	Картометрический метод	12.50	-
178	424020.20	1334944.62	Картометрический метод	12.50	-
179	423999.49	1334908.65	Картометрический метод	12.50	-
180	423999.53	1334908.59	Картометрический метод	12.50	-
181	424014.77	1334919.85	Картометрический метод	12.50	-
175	424026.94	1334902.00	Картометрический метод	12.50	-
182	424471.29	1334840.87	Картометрический метод	12.50	-
183	424480.88	1334840.81	Картометрический метод	12.50	-
184	424486.11	1334847.85	Картометрический метод	12.50	-
185	424502.03	1334837.03	Картометрический метод	12.50	-
186	424514.55	1334853.89	Картометрический метод	12.50	-
187	424497.93	1334866.19	Картометрический метод	12.50	-

3. Сведения о характерных точках части (частей) границы объекта					
Обозначение характерных точек части границы	**Координаты, м**		**Метод определения координат характерной точки**	**Средняя квадратическая погрешность положения характерной точки (Mt), м**	**Описание обозначения точки на местности (при наличии)**
	X	**Y**			
1	**2**	**3**	**4**	**5**	**6**
182	424471.29	1334840.87	Картометрический метод	12.50	-
188	424532.74	1334841.15	Картометрический метод	12.50	-
189	424534.50	1334841.82	Картометрический метод	12.50	-
190	424545.96	1334846.23	Картометрический метод	12.50	-
191	424538.92	1334850.90	Картометрический метод	12.50	-
192	424544.68	1334858.56	Картометрический метод	12.50	-
193	424547.14	1334861.74	Картометрический метод	12.50	-
194	424528.55	1334871.44	Картометрический метод	12.50	-
195	424526.12	1334868.10	Картометрический метод	12.50	-
196	424519.44	1334861.24	Картометрический метод	12.50	-
188	424532.74	1334841.15	Картометрический метод	12.50	-
197	424046.57	1334940.82	Картометрический метод	12.50	-
198	424060.99	1334951.49	Картометрический метод	12.50	-
199	424075.31	1334961.69	Картометрический метод	12.50	-
200	424075.17	1334962.75	Картометрический метод	12.50	-
201	424048.89	1334962.11	Картометрический метод	12.50	-
202	424036.53	1334954.77	Картометрический метод	12.50	-
203	424045.80	1334941.80	Картометрический метод	12.50	-
197	424046.57	1334940.82	Картометрический метод	12.50	-
204	423992.22	1334879.18	Картометрический метод	12.50	-
205	424007.68	1334888.72	Картометрический метод	12.50	-
206	424008.36	1334890.04	Картометрический метод	12.50	-
207	423998.32	1334904.07	Картометрический метод	12.50	-
208	423992.16	1334879.26	Картометрический метод	12.50	-
204	423992.22	1334879.18	Картометрический метод	12.50	-

3. Сведения о характерных точках части (частей) границы объекта					
Обозначение характерных точек части границы	**Координаты, м**		**Метод определения координат характерной точки**	**Средняя квадратическая погрешность положения характерной точки (Mt), м**	**Описание обозначения точки на местности (при наличии)**
	X	**Y**			
1	**2**	**3**	**4**	**5**	**6**
209	424709.57	1334829.40	Картометрический метод	12.50	-
210	424717.42	1334838.38	Картометрический метод	12.50	-
211	424696.62	1334837.94	Картометрический метод	12.50	-
209	424709.57	1334829.40	Картометрический метод	12.50	-
212	424579.30	1334842.99	Картометрический метод	12.50	-
213	424592.00	1334836.32	Картометрический метод	12.50	-
214	424592.68	1334836.67	Картометрический метод	12.50	-
215	424580.18	1334843.88	Картометрический метод	12.50	-
212	424579.30	1334842.99	Картометрический метод	12.50	-
216	423898.79	1334859.90	Картометрический метод	12.50	-
217	423898.78	1334859.97	Картометрический метод	12.50	-
218	423904.98	1334867.44	Картометрический метод	12.50	-
219	423897.34	1334861.92	Картометрический метод	12.50	-
216	423898.79	1334859.90	Картометрический метод	12.50	-
220	423977.46	1334957.35	Картометрический метод	12.50	-
221	423978.47	1334955.91	Картометрический метод	12.50	-
222	423983.65	1334962.15	Картометрический метод	12.50	-
220	423977.46	1334957.35	Картометрический метод	12.50	-
Часть 3					
223	417971.38	1342492.03	Картометрический метод	12.50	-
224	417980.56	1342513.59	Картометрический метод	12.50	-
225	417982.24	1342513.04	Картометрический метод	12.50	-
226	417987.24	1342535.03	Картометрический метод	12.50	-
227	417977.56	1342535.62	Картометрический метод	12.50	-
228	417984.90	1342548.80	Картометрический метод	12.50	-
229	417990.31	1342548.20	Картометрический метод	12.50	-

3. Сведения о характерных точках части (частей) границы объекта					
Обозначение характерных точек части границы	**Координаты, м**		**Метод определения координат характерной точки**	**Средняя квадратическая погрешность положения характерной точки (Mt), м**	**Описание обозначения точки на местности (при наличии)**
	X	**Y**			
1	**2**	**3**	**4**	**5**	**6**
230	417991.76	1342561.12	Картометрический метод	12.50	-
231	417993.49	1342560.93	Картометрический метод	12.50	-
232	417998.71	1342576.98	Картометрический метод	12.50	-
233	417999.43	1342576.90	Картометрический метод	12.50	-
234	418005.58	1342576.22	Картометрический метод	12.50	-
235	418006.18	1342587.03	Картометрический метод	12.50	-
236	418012.60	1342598.57	Картометрический метод	12.50	-
237	418015.00	1342602.88	Картометрический метод	12.50	-
238	418014.82	1342605.46	Картометрический метод	12.50	-
239	418011.94	1342605.56	Картометрический метод	12.50	-
240	418010.32	1342622.64	Картометрический метод	12.50	-
241	418013.62	1342622.72	Картометрический метод	12.50	-
242	418017.15	1342622.82	Картометрический метод	12.50	-
243	418016.92	1342628.53	Картометрический метод	12.50	-
244	418016.09	1342649.50	Картометрический метод	12.50	-
245	418014.46	1342650.75	Картометрический метод	12.50	-
246	418014.35	1342650.75	Картометрический метод	12.50	-
247	418011.34	1342650.76	Картометрический метод	12.50	-
248	418007.69	1342650.45	Картометрический метод	12.50	-
249	418007.29	1342654.70	Картометрический метод	12.50	-
250	418013.48	1342655.02	Картометрический метод	12.50	-
251	418013.99	1342655.12	Картометрический метод	12.50	-
252	418016.55	1342655.63	Картометрический метод	12.50	-
253	418017.49	1342656.05	Картометрический метод	12.50	-
254	418017.34	1342685.24	Картометрический метод	12.50	-

3. Сведения о характерных точках части (частей) границы объекта					
Обозначение характерных точек части границы	**Координаты, м**		**Метод определения координат характерной точки**	**Средняя квадратическая погрешность положения характерной точки (Mt), м**	**Описание обозначения точки на местности (при наличии)**
	X	**Y**			
1	**2**	**3**	**4**	**5**	**6**
255	418013.33	1342684.89	Картометрический метод	12.50	-
256	418013.36	1342685.29	Картометрический метод	12.50	-
257	418009.39	1342685.15	Картометрический метод	12.50	-
258	418009.38	1342685.30	Картометрический метод	12.50	-
259	418005.83	1342735.22	Картометрический метод	12.50	-
260	418007.44	1342735.19	Картометрический метод	12.50	-
261	418011.29	1342734.80	Картометрический метод	12.50	-
262	418011.36	1342735.47	Картометрический метод	12.50	-
263	418011.98	1342741.65	Картометрический метод	12.50	-
264	418011.67	1342741.68	Картометрический метод	12.50	-
265	418015.05	1342768.36	Картометрический метод	12.50	-
266	418015.36	1342770.76	Картометрический метод	12.50	-
267	418014.89	1342770.72	Картометрический метод	12.50	-
268	418016.86	1342775.46	Картометрический метод	12.50	-
269	418021.44	1342775.68	Картометрический метод	12.50	-
270	418021.45	1342776.97	Картометрический метод	12.50	-
271	418021.39	1342786.32	Картометрический метод	12.50	-
272	418053.50	1342863.41	Картометрический метод	12.50	-
273	418054.63	1342874.29	Картометрический метод	12.50	-
274	418055.07	1342874.33	Картометрический метод	12.50	-
275	418064.28	1342875.08	Картометрический метод	12.50	-
276	418064.14	1342891.66	Картометрический метод	12.50	-
277	418056.43	1342891.70	Картометрический метод	12.50	-
278	418058.94	1342916.03	Картометрический метод	12.50	-
279	418062.53	1342916.34	Картометрический метод	12.50	-

3. Сведения о характерных точках части (частей) границы объекта					
Обозначение характерных точек части границы	**Координаты, м**		**Метод определения координат характерной точки**	**Средняя квадратическая погрешность положения характерной точки (Mt), м**	**Описание обозначения точки на местности (при наличии)**
	X	**Y**			
1	**2**	**3**	**4**	**5**	**6**
280	418062.39	1342947.19	Картометрический метод	12.50	-
281	418062.39	1342947.29	Картометрический метод	12.50	-
282	418062.31	1342947.31	Картометрический метод	12.50	-
283	418068.71	1343009.82	Картометрический метод	12.50	-
284	418063.78	1343037.77	Картометрический метод	12.50	-
285	418056.36	1343081.27	Картометрический метод	12.50	-
286	418076.14	1343082.26	Картометрический метод	12.50	-
287	418082.89	1343082.65	Картометрический метод	12.50	-
288	418085.59	1343082.83	Картометрический метод	12.50	-
289	418084.26	1343107.59	Картометрический метод	12.50	-
290	418079.22	1343107.32	Картометрический метод	12.50	-
291	418052.31	1343105.88	Картометрический метод	12.50	-
292	418052.36	1343104.93	Картометрический метод	12.50	-
293	418052.28	1343104.92	Картометрический метод	12.50	-
294	418047.69	1343131.95	Картометрический метод	12.50	-
295	418050.32	1343175.30	Картометрический метод	12.50	-
296	418063.12	1343176.22	Картометрический метод	12.50	-
297	418060.20	1343206.57	Картометрический метод	12.50	-
298	418052.17	1343205.91	Картометрический метод	12.50	-
299	418053.49	1343227.80	Картометрический метод	12.50	-
300	418054.44	1343243.08	Картометрический метод	12.50	-
301	418058.49	1343243.38	Картометрический метод	12.50	-
302	418058.51	1343241.85	Картометрический метод	12.50	-
303	418066.06	1343241.85	Картометрический метод	12.50	-
304	418066.44	1343245.75	Картометрический метод	12.50	-

3. Сведения о характерных точках части (частей) границы объекта					
Обозначение характерных точек части границы	**Координаты, м**		**Метод определения координат характерной точки**	**Средняя квадратическая погрешность положения характерной точки (Mt), м**	**Описание обозначения точки на местности (при наличии)**
	X	**Y**			
1	**2**	**3**	**4**	**5**	**6**
305	418066.46	1343251.32	Картометрический метод	12.50	-
306	418067.58	1343270.56	Картометрический метод	12.50	-
307	418067.54	1343270.56	Картометрический метод	12.50	-
308	418067.59	1343271.65	Картометрический метод	12.50	-
309	418071.46	1343271.79	Картометрический метод	12.50	-
310	418079.92	1343272.19	Картометрический метод	12.50	-
311	418081.28	1343272.31	Картометрический метод	12.50	-
312	418095.34	1343273.43	Картометрический метод	12.50	-
313	418095.70	1343278.45	Картометрический метод	12.50	-
314	418110.26	1343278.53	Картометрический метод	12.50	-
315	418110.07	1343274.03	Картометрический метод	12.50	-
316	418126.54	1343275.03	Картометрический метод	12.50	-
317	418134.64	1343275.68	Картометрический метод	12.50	-
318	418135.41	1343309.41	Картометрический метод	12.50	-
319	418132.57	1343309.75	Картометрический метод	12.50	-
320	418130.49	1343308.80	Картометрический метод	12.50	-
321	418129.70	1343307.76	Картометрический метод	12.50	-
322	418120.34	1343307.21	Картометрический метод	12.50	-
323	418117.65	1343307.18	Картометрический метод	12.50	-
324	418114.06	1343306.76	Картометрический метод	12.50	-
325	418111.65	1343305.90	Картометрический метод	12.50	-
326	418111.33	1343305.31	Картометрический метод	12.50	-
327	418107.68	1343305.52	Картометрический метод	12.50	-
328	418107.45	1343305.86	Картометрический метод	12.50	-
329	418106.47	1343306.34	Картометрический метод	12.50	-

3. Сведения о характерных точках части (частей) границы объекта					
Обозначение характерных точек части границы	**Координаты, м**		**Метод определения координат характерной точки**	**Средняя квадратическая погрешность положения характерной точки (Mt), м**	**Описание обозначения точки на местности (при наличии)**
	X	**Y**			
1	**2**	**3**	**4**	**5**	**6**
330	418097.16	1343305.33	Картометрический метод	12.50	-
331	418082.89	1343303.33	Картометрический метод	12.50	-
332	418068.87	1343301.31	Картометрический метод	12.50	-
333	418057.98	1343300.15	Картометрический метод	12.50	-
334	418060.22	1343336.18	Картометрический метод	12.50	-
335	418061.59	1343336.16	Картометрический метод	12.50	-
336	418070.27	1343336.88	Картометрический метод	12.50	-
337	418070.30	1343336.62	Картометрический метод	12.50	-
338	418070.25	1343334.64	Картометрический метод	12.50	-
339	418069.56	1343306.66	Картометрический метод	12.50	-
340	418083.14	1343308.06	Картометрический метод	12.50	-
341	418097.49	1343309.33	Картометрический метод	12.50	-
342	418098.64	1343334.64	Картометрический метод	12.50	-
343	418098.97	1343341.77	Картометрический метод	12.50	-
344	418098.23	1343341.59	Картометрический метод	12.50	-
345	418088.91	1343341.95	Картометрический метод	12.50	-
346	418083.46	1343342.17	Картометрический метод	12.50	-
347	418080.08	1343341.94	Картометрический метод	12.50	-
348	418080.19	1343345.75	Картометрический метод	12.50	-
349	418080.17	1343345.75	Картометрический метод	12.50	-
350	418080.58	1343367.01	Картометрический метод	12.50	-
351	418062.06	1343365.79	Картометрический метод	12.50	-
352	418064.15	1343399.43	Картометрический метод	12.50	-
353	418075.81	1343399.90	Картометрический метод	12.50	-
354	418082.21	1343400.17	Картометрический метод	12.50	-

3. Сведения о характерных точках части (частей) границы объекта					
Обозначение характерных точек части границы	**Координаты, м**		**Метод определения координат характерной точки**	**Средняя квадратическая погрешность положения характерной точки (Mt), м**	**Описание обозначения точки на местности (при наличии)**
	X	**Y**			
1	**2**	**3**	**4**	**5**	**6**
355	418081.79	1343410.35	Картометрический метод	12.50	-
356	418081.75	1343411.41	Картометрический метод	12.50	-
357	418081.67	1343413.44	Картометрический метод	12.50	-
358	418081.50	1343417.57	Картометрический метод	12.50	-
359	418081.47	1343417.81	Картометрический метод	12.50	-
360	418080.62	1343422.41	Картометрический метод	12.50	-
361	418078.55	1343427.14	Картометрический метод	12.50	-
362	418076.75	1343428.48	Картометрический метод	12.50	-
363	418074.63	1343429.17	Картометрический метод	12.50	-
364	418072.06	1343430.00	Картометрический метод	12.50	-
365	418066.05	1343430.06	Картометрический метод	12.50	-
366	418066.41	1343435.86	Картометрический метод	12.50	-
367	418077.63	1343435.91	Картометрический метод	12.50	-
368	418077.74	1343435.91	Картометрический метод	12.50	-
369	418081.97	1343435.93	Картометрический метод	12.50	-
370	418082.23	1343435.93	Картометрический метод	12.50	-
371	418085.54	1343435.94	Картометрический метод	12.50	-
372	418084.90	1343470.46	Картометрический метод	12.50	-
373	418084.35	1343490.44	Картометрический метод	12.50	-
374	418084.28	1343499.28	Картометрический метод	12.50	-
375	418082.63	1343499.23	Картометрический метод	12.50	-
376	418081.20	1343499.18	Картометрический метод	12.50	-
377	418076.02	1343498.78	Картометрический метод	12.50	-
378	418070.28	1343498.12	Картометрический метод	12.50	-
379	418070.61	1343503.39	Картометрический метод	12.50	-

3. Сведения о характерных точках части (частей) границы объекта					
Обозначение характерных точек части границы	**Координаты, м**		**Метод определения координат характерной точки**	**Средняя квадратическая погрешность положения характерной точки (Mt), м**	**Описание обозначения точки на местности (при наличии)**
	X	**Y**			
1	**2**	**3**	**4**	**5**	**6**
380	418074.29	1343503.91	Картометрический метод	12.50	-
381	418078.15	1343535.08	Картометрический метод	12.50	-
382	418076.60	1343562.10	Картометрический метод	12.50	-
383	418074.23	1343561.80	Картометрический метод	12.50	-
384	418076.25	1343594.28	Картометрический метод	12.50	-
385	418087.34	1343594.50	Картометрический метод	12.50	-
386	418092.00	1343666.72	Картометрический метод	12.50	-
387	418100.71	1343668.17	Картометрический метод	12.50	-
388	418108.23	1343797.42	Картометрический метод	12.50	-
389	418101.55	1343799.69	Картометрический метод	12.50	-
390	418103.40	1343815.55	Картометрический метод	12.50	-
391	418104.31	1343816.30	Картометрический метод	12.50	-
392	418109.80	1343838.23	Картометрический метод	12.50	-
393	418108.72	1343838.37	Картометрический метод	12.50	-
394	418103.17	1343839.08	Картометрический метод	12.50	-
395	418091.37	1343838.55	Картометрический метод	12.50	-
396	418090.36	1343835.17	Картометрический метод	12.50	-
397	418087.22	1343816.07	Картометрический метод	12.50	-
398	418085.80	1343816.08	Картометрический метод	12.50	-
399	418085.12	1343805.27	Картометрический метод	12.50	-
400	418082.47	1343806.17	Картометрический метод	12.50	-
401	418098.52	1343872.86	Картометрический метод	12.50	-
402	418035.07	1343763.18	Картометрический метод	12.50	-
403	417925.46	1343447.41	Картометрический метод	12.50	-
404	417920.48	1343400.39	Картометрический метод	12.50	-

3. Сведения о характерных точках части (частей) границы объекта					
Обозначение характерных точек части границы	**Координаты, м**		**Метод определения координат характерной точки**	**Средняя квадратическая погрешность положения характерной точки (Mt), м**	**Описание обозначения точки на местности (при наличии)**
	X	**Y**			
1	**2**	**3**	**4**	**5**	**6**
405	417900.39	1343260.26	Картометрический метод	12.50	-
406	417899.46	1343229.12	Картометрический метод	12.50	-
407	417917.88	1343158.56	Картометрический метод	12.50	-
408	417926.27	1343127.37	Картометрический метод	12.50	-
409	417939.31	1343064.12	Картометрический метод	12.50	-
410	417942.48	1343036.21	Картометрический метод	12.50	-
411	417946.27	1342999.72	Картометрический метод	12.50	-
412	417946.40	1342999.35	Картометрический метод	12.50	-
413	417946.82	1342995.87	Картометрический метод	12.50	-
414	417946.92	1342992.71	Картометрический метод	12.50	-
415	417949.92	1342970.22	Картометрический метод	12.50	-
416	417951.88	1342962.11	Картометрический метод	12.50	-
417	417956.39	1342933.47	Картометрический метод	12.50	-
418	417970.54	1342936.14	Картометрический метод	12.50	-
419	417965.13	1342766.82	Картометрический метод	12.50	-
420	417964.56	1342736.37	Картометрический метод	12.50	-
421	417962.94	1342736.30	Картометрический метод	12.50	-
422	417962.46	1342732.63	Картометрический метод	12.50	-
423	417962.20	1342712.72	Картометрический метод	12.50	-
424	417959.48	1342646.91	Картометрический метод	12.50	-
425	417959.48	1342620.51	Картометрический метод	12.50	-
426	417956.26	1342593.74	Картометрический метод	12.50	-
427	417954.52	1342578.97	Картометрический метод	12.50	-
428	417952.52	1342565.51	Картометрический метод	12.50	-
429	417951.07	1342552.59	Картометрический метод	12.50	-

3. Сведения о характерных точках части (частей) границы объекта					
Обозначение характерных точек части границы	**Координаты, м**		**Метод определения координат характерной точки**	**Средняя квадратическая погрешность положения характерной точки (Mt), м**	**Описание обозначения точки на местности (при наличии)**
	X	**Y**			
1	**2**	**3**	**4**	**5**	**6**
430	417968.12	1342550.41	Картометрический метод	12.50	-
431	417966.57	1342536.32	Картометрический метод	12.50	-
432	417964.52	1342516.86	Картометрический метод	12.50	-
433	417960.52	1342517.45	Картометрический метод	12.50	-
434	417957.00	1342496.31	Картометрический метод	12.50	-
223	417971.38	1342492.03	Картометрический метод	12.50	-
Часть 4					
435	418120.80	1343147.13	Картометрический метод	12.50	-
436	418120.88	1343155.44	Картометрический метод	12.50	-
437	418120.06	1343177.00	Картометрический метод	12.50	-
438	418101.47	1343175.85	Картометрический метод	12.50	-
439	418101.99	1343168.02	Картометрический метод	12.50	-
440	418103.64	1343144.84	Картометрический метод	12.50	-
441	418103.54	1343144.97	Картометрический метод	12.50	-
442	418088.98	1343144.00	Картометрический метод	12.50	-
443	418089.57	1343112.37	Картометрический метод	12.50	-
444	418104.64	1343113.18	Картометрический метод	12.50	-
445	418122.09	1343114.41	Картометрический метод	12.50	-
446	418120.52	1343146.18	Картометрический метод	12.50	-
435	418120.80	1343147.13	Картометрический метод	12.50	-
Часть 5					
447	418118.25	1343098.74	Картометрический метод	12.50	-
448	418118.65	1343108.12	Картометрический метод	12.50	-
449	418086.80	1343106.34	Картометрический метод	12.50	-
450	418088.88	1343081.43	Картометрический метод	12.50	-
451	418089.06	1343078.00	Картометрический метод	12.50	-

3. Сведения о характерных точках части (частей) границы объекта					
Обозначение характерных точек части границы	**Координаты, м**		**Метод определения координат характерной точки**	**Средняя квадратическая погрешность положения характерной точки (Mt), м**	**Описание обозначения точки на местности (при наличии)**
	X	**Y**			
1	**2**	**3**	**4**	**5**	**6**
452	418090.86	1343078.39	Картометрический метод	12.50	-
453	418093.67	1343078.72	Картометрический метод	12.50	-
454	418102.14	1343080.39	Картометрический метод	12.50	-
455	418103.84	1343081.64	Картометрический метод	12.50	-
456	418113.34	1343089.23	Картометрический метод	12.50	-
457	418116.04	1343094.67	Картометрический метод	12.50	-
447	418118.25	1343098.74	Картометрический метод	12.50	-
Часть 6					
458	418167.74	1343806.38	Картометрический метод	12.50	-
459	418168.19	1343811.84	Картометрический метод	12.50	-
460	418169.95	1343836.70	Картометрический метод	12.50	-
461	418155.41	1343838.61	Картометрический метод	12.50	-
462	418152.03	1343837.40	Картометрический метод	12.50	-
463	418148.64	1343807.85	Картометрический метод	12.50	-
464	418147.16	1343795.03	Картометрический метод	12.50	-
465	418143.76	1343788.79	Картометрический метод	12.50	-
466	418165.16	1343786.94	Картометрический метод	12.50	-
467	418167.71	1343800.72	Картометрический метод	12.50	-
468	418165.83	1343801.10	Картометрический метод	12.50	-
469	418166.31	1343806.49	Картометрический метод	12.50	-
458	418167.74	1343806.38	Картометрический метод	12.50	-
Часть 7					
470	418172.22	1343915.44	Картометрический метод	12.50	-
471	418164.23	1343914.32	Картометрический метод	12.50	-
472	418162.80	1343914.69	Картометрический метод	12.50	-
473	418155.60	1343914.48	Картометрический метод	12.50	-

3. Сведения о характерных точках части (частей) границы объекта					
Обозначение характерных точек части границы	**Координаты, м**		**Метод определения координат характерной точки**	**Средняя квадратическая погрешность положения характерной точки (Mt), м**	**Описание обозначения точки на местности (при наличии)**
	X	**Y**			
1	**2**	**3**	**4**	**5**	**6**
474	418152.73	1343913.81	Картометрический метод	12.50	-
475	418151.91	1343912.98	Картометрический метод	12.50	-
476	418151.79	1343910.35	Картометрический метод	12.50	-
477	418148.64	1343894.87	Картометрический метод	12.50	-
478	418152.31	1343894.76	Картометрический метод	12.50	-
479	418156.94	1343893.86	Картометрический метод	12.50	-
480	418169.07	1343894.41	Картометрический метод	12.50	-
470	418172.22	1343915.44	Картометрический метод	12.50	-
Часть 8					
481	418062.27	1343114.29	Картометрический метод	12.50	-
482	418080.28	1343115.73	Картометрический метод	12.50	-
483	418079.31	1343120.91	Картометрический метод	12.50	-
484	418075.25	1343142.77	Картометрический метод	12.50	-
485	418057.23	1343141.32	Картометрический метод	12.50	-
486	418061.31	1343119.40	Картометрический метод	12.50	-
481	418062.27	1343114.29	Картометрический метод	12.50	-
Часть 9					
487	418090.64	1343178.58	Картометрический метод	12.50	-
488	418088.35	1343208.27	Картометрический метод	12.50	-
489	418081.23	1343207.85	Картометрический метод	12.50	-
490	418073.22	1343207.39	Картометрический метод	12.50	-
491	418076.48	1343177.62	Картометрический метод	12.50	-
487	418090.64	1343178.58	Картометрический метод	12.50	-
Часть 10					
492	418125.99	1343181.92	Картометрический метод	12.50	-
493	418126.54	1343211.73	Картометрический метод	12.50	-

3. Сведения о характерных точках части (частей) границы объекта					
Обозначение характерных точек части границы	**Координаты, м**		**Метод определения координат характерной точки**	**Средняя квадратическая погрешность положения характерной точки (Mt), м**	**Описание обозначения точки на местности (при наличии)**
	X	**Y**			
1	**2**	**3**	**4**	**5**	**6**
494	418124.35	1343211.50	Картометрический метод	12.50	-
495	418123.80	1343211.44	Картометрический метод	12.50	-
496	418119.93	1343211.03	Картометрический метод	12.50	-
497	418119.06	1343210.94	Картометрический метод	12.50	-
498	418112.50	1343210.49	Картометрический метод	12.50	-
499	418109.86	1343210.41	Картометрический метод	12.50	-
500	418108.38	1343210.36	Картометрический метод	12.50	-
501	418108.46	1343210.93	Картометрический метод	12.50	-
502	418103.06	1343210.23	Картометрический метод	12.50	-
503	418102.00	1343209.62	Картометрический метод	12.50	-
504	418102.21	1343206.02	Картометрический метод	12.50	-
505	418104.84	1343184.15	Картометрический метод	12.50	-
506	418105.16	1343179.97	Картометрический метод	12.50	-
507	418108.82	1343180.17	Картометрический метод	12.50	-
508	418123.24	1343181.65	Картометрический метод	12.50	-
492	418125.99	1343181.92	Картометрический метод	12.50	-
Часть 11					
509	418107.58	1343243.85	Картометрический метод	12.50	-
510	418108.24	1343272.48	Картометрический метод	12.50	-
511	418095.13	1343272.21	Картометрический метод	12.50	-
512	418094.38	1343272.19	Картометрический метод	12.50	-
513	418080.11	1343270.77	Картометрический метод	12.50	-
514	418079.93	1343241.34	Картометрический метод	12.50	-
515	418093.85	1343242.82	Картометрический метод	12.50	-
509	418107.58	1343243.85	Картометрический метод	12.50	-
Часть 12					

3. Сведения о характерных точках части (частей) границы объекта					
Обозначение характерных точек части границы	**Координаты, м**		**Метод определения координат характерной точки**	**Средняя квадратическая погрешность положения характерной точки (Mt), м**	**Описание обозначения точки на местности (при наличии)**
	X	**Y**			
1	**2**	**3**	**4**	**5**	**6**
516	418111.12	1343310.71	Картометрический метод	12.50	-
517	418112.17	1343328.35	Картометрический метод	12.50	-
518	418113.84	1343328.37	Картометрический метод	12.50	-
519	418113.88	1343337.70	Картометрический метод	12.50	-
520	418112.48	1343337.71	Картометрический метод	12.50	-
521	418112.49	1343341.81	Картометрический метод	12.50	-
522	418106.45	1343341.83	Картометрический метод	12.50	-
523	418106.43	1343335.44	Картометрический метод	12.50	-
524	418098.88	1343335.37	Картометрический метод	12.50	-
525	418097.52	1343308.98	Картометрический метод	12.50	-
516	418111.12	1343310.71	Картометрический метод	12.50	-
Часть 13					
526	423566.95	1334886.07	Картометрический метод	12.50	-
527	423580.05	1334892.07	Картометрический метод	12.50	-
528	423600.24	1334901.32	Картометрический метод	12.50	-
529	423618.74	1334909.80	Картометрический метод	12.50	-
530	423636.86	1334918.10	Картометрический метод	12.50	-
531	423655.11	1334926.47	Картометрический метод	12.50	-
532	423673.68	1334934.97	Картометрический метод	12.50	-
533	423691.26	1334943.03	Картометрический метод	12.50	-
534	423709.53	1334951.41	Картометрический метод	12.50	-
535	423728.18	1334959.95	Картометрический метод	12.50	-
536	423746.72	1334968.45	Картометрический метод	12.50	-
537	423764.30	1334976.60	Картометрический метод	12.50	-
538	423782.32	1334984.98	Картометрический метод	12.50	-
539	423854.47	1335018.46	Картометрический метод	12.50	-

3. Сведения о характерных точках части (частей) границы объекта					
Обозначение характерных точек части границы	**Координаты, м**		**Метод определения координат характерной точки**	**Средняя квадратическая погрешность положения характерной точки (Mt), м**	**Описание обозначения точки на местности (при наличии)**
	X	**Y**			
1	**2**	**3**	**4**	**5**	**6**
540	423871.71	1335026.25	Картометрический метод	12.50	-
541	423909.22	1335043.22	Картометрический метод	12.50	-
542	423927.47	1335051.48	Картометрический метод	12.50	-
543	423945.77	1335059.76	Картометрический метод	12.50	-
544	423982.33	1335076.29	Картометрический метод	12.50	-
545	423967.28	1335104.85	Картометрический метод	12.50	-
546	423915.32	1335127.84	Картометрический метод	12.50	-
547	423911.68	1335129.45	Картометрический метод	12.50	-
548	423900.46	1335129.45	Картометрический метод	12.50	-
549	423893.36	1335126.16	Картометрический метод	12.50	-
550	423875.04	1335117.72	Картометрический метод	12.50	-
551	423837.70	1335100.48	Картометрический метод	12.50	-
552	423819.55	1335092.10	Картометрический метод	12.50	-
553	423802.78	1335084.36	Картометрический метод	12.50	-
554	423745.36	1335057.87	Картометрический метод	12.50	-
555	423727.18	1335049.49	Картометрический метод	12.50	-
556	423710.55	1335041.80	Картометрический метод	12.50	-
557	423693.83	1335033.78	Картометрический метод	12.50	-
558	423654.56	1335017.69	Картометрический метод	12.50	-
559	423639.31	1335010.15	Картометрический метод	12.50	-
560	423620.67	1335000.94	Картометрический метод	12.50	-
561	423603.21	1334992.29	Картометрический метод	12.50	-
562	423586.14	1334983.84	Картометрический метод	12.50	-
563	423567.02	1334975.91	Картометрический метод	12.50	-
564	423545.46	1334966.98	Картометрический метод	12.50	-

3. Сведения о характерных точках части (частей) границы объекта					
Обозначение характерных точек части границы	**Координаты, м**		**Метод определения координат характерной точки**	**Средняя квадратическая погрешность положения характерной точки (Mt), м**	**Описание обозначения точки на местности (при наличии)**
	X	**Y**			
1	**2**	**3**	**4**	**5**	**6**
565	423527.29	1334958.65	Картометрический метод	12.50	-
566	423493.05	1334942.99	Картометрический метод	12.50	-
567	423527.35	1334911.99	Картометрический метод	12.50	-
568	423538.32	1334917.16	Картометрический метод	12.50	-
526	423566.95	1334886.07	Картометрический метод	12.50	-
Часть 14					
569	423596.54	1334895.20	Картометрический метод	12.50	-
570	423608.90	1334871.55	Картометрический метод	12.50	-
571	423611.22	1334867.08	Картометрический метод	12.50	-
572	423613.56	1334862.69	Картометрический метод	12.50	-
573	423627.67	1334836.18	Картометрический метод	12.50	-
574	423647.79	1334847.74	Картометрический метод	12.50	-
575	423664.63	1334857.06	Картометрический метод	12.50	-
576	423661.38	1334865.86	Картометрический метод	12.50	-
577	423695.50	1334881.39	Картометрический метод	12.50	-
578	423729.23	1334896.76	Картометрический метод	12.50	-
579	423762.96	1334912.10	Картометрический метод	12.50	-
580	423830.41	1334942.81	Картометрический метод	12.50	-
581	423864.49	1334958.33	Картометрический метод	12.50	-
582	423870.14	1334946.52	Картометрический метод	12.50	-
583	424014.01	1335016.21	Картометрический метод	12.50	-
584	423984.51	1335072.16	Картометрический метод	12.50	-
585	423947.88	1335055.12	Картометрический метод	12.50	-
586	423929.80	1335046.70	Картометрический метод	12.50	-
587	423893.35	1335029.74	Картометрический метод	12.50	-
588	423875.29	1335021.33	Картометрический метод	12.50	-

3. Сведения о характерных точках части (частей) границы объекта					
Обозначение характерных точек части границы	**Координаты, м**		**Метод определения координат характерной точки**	**Средняя квадратическая погрешность положения характерной точки (Mt), м**	**Описание обозначения точки на местности (при наличии)**
	X	**Y**			
1	**2**	**3**	**4**	**5**	**6**
589	423857.36	1335012.98	Картометрический метод	12.50	-
590	423839.22	1335004.54	Картометрический метод	12.50	-
591	423802.88	1334988.08	Картометрический метод	12.50	-
592	423784.49	1334979.76	Картометрический метод	12.50	-
593	423781.19	1334978.84	Картометрический метод	12.50	-
594	423778.28	1334977.44	Картометрический метод	12.50	-
595	423777.19	1334976.45	Картометрический метод	12.50	-
596	423773.81	1334974.89	Картометрический метод	12.50	-
597	423772.42	1334974.93	Картометрический метод	12.50	-
598	423765.94	1334971.98	Картометрический метод	12.50	-
599	423657.31	1334922.14	Картометрический метод	12.50	-
600	423639.08	1334913.88	Картометрический метод	12.50	-
601	423620.59	1334905.50	Картометрический метод	12.50	-
569	423596.54	1334895.20	Картометрический метод	12.50	-
Часть 15					
602	423270.56	1334611.02	Картометрический метод	12.50	-
603	423271.08	1334610.89	Картометрический метод	12.50	-
604	423271.19	1334611.15	Картометрический метод	12.50	-
605	423273.57	1334616.40	Картометрический метод	12.50	-
606	423305.35	1334621.21	Картометрический метод	12.50	-
607	423315.98	1334640.90	Картометрический метод	12.50	-
608	423343.99	1334689.91	Картометрический метод	12.50	-
609	423356.74	1334712.22	Картометрический метод	12.50	-
610	423368.62	1334733.02	Картометрический метод	12.50	-
611	423381.12	1334754.80	Картометрический метод	12.50	-
612	423394.60	1334778.33	Картометрический метод	12.50	-

3. Сведения о характерных точках части (частей) границы объекта					
Обозначение характерных точек части границы	**Координаты, м**		**Метод определения координат характерной точки**	**Средняя квадратическая погрешность положения характерной точки (Mt), м**	**Описание обозначения точки на местности (при наличии)**
	X	**Y**			
1	**2**	**3**	**4**	**5**	**6**
613	423373.05	1334790.13	Картометрический метод	12.50	-
614	423351.39	1334802.01	Картометрический метод	12.50	-
615	423348.77	1334800.43	Картометрический метод	12.50	-
616	423337.56	1334779.69	Картометрический метод	12.50	-
617	423325.90	1334758.09	Картометрический метод	12.50	-
618	423313.66	1334736.56	Картометрический метод	12.50	-
619	423312.80	1334736.96	Картометрический метод	12.50	-
620	423300.02	1334713.78	Картометрический метод	12.50	-
621	423288.72	1334693.68	Картометрический метод	12.50	-
622	423276.07	1334671.03	Картометрический метод	12.50	-
623	423263.51	1334648.80	Картометрический метод	12.50	-
624	423245.09	1334617.63	Картометрический метод	12.50	-
602	423270.56	1334611.02	Картометрический метод	12.50	-
Часть 16					
625	423620.65	1334829.78	Картометрический метод	12.50	-
626	423594.33	1334844.94	Картометрический метод	12.50	-
627	423572.58	1334857.78	Картометрический метод	12.50	-
628	423571.15	1334857.20	Картометрический метод	12.50	-
629	423559.40	1334836.15	Картометрический метод	12.50	-
630	423547.34	1334814.52	Картометрический метод	12.50	-
631	423534.59	1334792.84	Картометрический метод	12.50	-
632	423521.59	1334770.69	Картометрический метод	12.50	-
633	423544.08	1334757.95	Картометрический метод	12.50	-
634	423563.93	1334776.58	Картометрический метод	12.50	-
635	423582.90	1334794.39	Картометрический метод	12.50	-
636	423585.15	1334793.10	Картометрический метод	12.50	-

3. Сведения о характерных точках части (частей) границы объекта					
Обозначение характерных точек части границы	**Координаты, м**		**Метод определения координат характерной точки**	**Средняя квадратическая погрешность положения характерной точки (Mt), м**	**Описание обозначения точки на местности (при наличии)**
	X	**Y**			
1	**2**	**3**	**4**	**5**	**6**
637	423603.24	1334810.64	Картометрический метод	12.50	-
638	423601.46	1334811.73	Картометрический метод	12.50	-
625	423620.65	1334829.78	Картометрический метод	12.50	-
Часть 17					
639	423567.65	1334860.84	Картометрический метод	12.50	-
640	423543.98	1334873.77	Картометрический метод	12.50	-
641	423522.95	1334885.26	Картометрический метод	12.50	-
642	423510.85	1334863.98	Картометрический метод	12.50	-
643	423498.76	1334842.74	Картометрический метод	12.50	-
644	423486.08	1334820.44	Картометрический метод	12.50	-
645	423462.15	1334776.69	Картометрический метод	12.50	-
646	423483.07	1334764.00	Картометрический метод	12.50	-
647	423504.98	1334750.71	Картометрический метод	12.50	-
648	423517.72	1334773.10	Картометрический метод	12.50	-
649	423542.75	1334817.10	Картометрический метод	12.50	-
650	423555.47	1334839.45	Картометрический метод	12.50	-
639	423567.65	1334860.84	Картометрический метод	12.50	-
Часть 18					
651	423519.37	1334887.22	Картометрический метод	12.50	-
652	423476.59	1334912.60	Картометрический метод	12.50	-
653	423438.36	1334846.37	Картометрический метод	12.50	-
654	423426.45	1334826.19	Картометрический метод	12.50	-
655	423401.72	1334780.53	Картометрический метод	12.50	-
656	423444.31	1334755.68	Картометрический метод	12.50	-
657	423458.00	1334778.36	Картометрический метод	12.50	-
658	423469.61	1334800.21	Картометрический метод	12.50	-

3. Сведения о характерных точках части (частей) границы объекта					
Обозначение характерных точек части границы	**Координаты, м**		**Метод определения координат характерной точки**	**Средняя квадратическая погрешность положения характерной точки (Mt), м**	**Описание обозначения точки на местности (при наличии)**
	X	**Y**			
1	**2**	**3**	**4**	**5**	**6**
659	423482.24	1334822.29	Картометрический метод	12.50	-
660	423495.02	1334844.64	Картометрический метод	12.50	-
651	423519.37	1334887.22	Картометрический метод	12.50	-
Часть 19					
661	423473.16	1334914.62	Картометрический метод	12.50	-
662	423449.88	1334928.19	Картометрический метод	12.50	-
663	423427.88	1334941.09	Картометрический метод	12.50	-
664	423407.95	1334904.36	Картометрический метод	12.50	-
665	423402.71	1334896.10	Картометрический метод	12.50	-
666	423378.84	1334852.00	Картометрический метод	12.50	-
667	423376.84	1334848.69	Картометрический метод	12.50	-
668	423377.09	1334847.49	Картометрический метод	12.50	-
669	423375.63	1334844.87	Картометрический метод	12.50	-
670	423374.48	1334844.65	Картометрический метод	12.50	-
671	423366.48	1334830.41	Картометрический метод	12.50	-
672	423354.45	1334808.59	Картометрический метод	12.50	-
673	423375.77	1334795.83	Картометрический метод	12.50	-
674	423397.08	1334783.06	Картометрический метод	12.50	-
675	423410.52	1334806.47	Картометрический метод	12.50	-
676	423433.73	1334847.84	Картометрический метод	12.50	-
677	423446.81	1334871.12	Картометрический метод	12.50	-
678	423459.60	1334892.24	Картометрический метод	12.50	-
661	423473.16	1334914.62	Картометрический метод	12.50	-
Часть 20					
679	423423.37	1334943.34	Картометрический метод	12.50	-
680	423382.49	1334966.60	Картометрический метод	12.50	-

3. Сведения о характерных точках части (частей) границы объекта					
Обозначение характерных точек части границы	**Координаты, м**		**Метод определения координат характерной точки**	**Средняя квадратическая погрешность положения характерной точки (Mt), м**	**Описание обозначения точки на местности (при наличии)**
	X	**Y**			
1	**2**	**3**	**4**	**5**	**6**
681	423373.47	1334953.28	Картометрический метод	12.50	-
682	423368.07	1334944.68	Картометрический метод	12.50	-
683	423343.79	1334901.36	Картометрический метод	12.50	-
684	423318.46	1334857.49	Картометрический метод	12.50	-
685	423315.48	1334853.22	Картометрический метод	12.50	-
686	423305.75	1334836.18	Картометрический метод	12.50	-
687	423306.47	1334834.87	Картометрический метод	12.50	-
688	423327.61	1334823.13	Картометрический метод	12.50	-
689	423349.38	1334810.72	Картометрический метод	12.50	-
690	423362.16	1334832.68	Картометрический метод	12.50	-
691	423374.35	1334854.95	Картометрический метод	12.50	-
692	423386.62	1334876.90	Картометрический метод	12.50	-
693	423398.86	1334898.34	Картометрический метод	12.50	-
679	423423.37	1334943.34	Картометрический метод	12.50	-
Часть 21					
694	423377.47	1334969.31	Картометрический метод	12.50	-
695	423353.54	1334981.69	Картометрический метод	12.50	-
696	423332.61	1334994.30	Картометрический метод	12.50	-
697	423320.18	1334973.10	Картометрический метод	12.50	-
698	423295.08	1334928.70	Картометрический метод	12.50	-
699	423282.56	1334906.52	Картометрический метод	12.50	-
700	423270.65	1334885.20	Картометрический метод	12.50	-
701	423258.18	1334862.85	Картометрический метод	12.50	-
702	423301.74	1334837.65	Картометрический метод	12.50	-
703	423327.28	1334881.65	Картометрический метод	12.50	-
704	423352.59	1334925.77	Картометрический метод	12.50	-

3. Сведения о характерных точках части (частей) границы объекта					
Обозначение характерных точек части границы	**Координаты, м**		**Метод определения координат характерной точки**	**Средняя квадратическая погрешность положения характерной точки (Mt), м**	**Описание обозначения точки на местности (при наличии)**
	X	**Y**			
1	**2**	**3**	**4**	**5**	**6**
705	423352.16	1334926.22	Картометрический метод	12.50	-
706	423364.26	1334946.97	Картометрический метод	12.50	-
694	423377.47	1334969.31	Картометрический метод	12.50	-
Часть 22					
707	423322.43	1335000.90	Картометрический метод	12.50	-
708	423307.65	1335009.27	Картометрический метод	12.50	-
709	423284.67	1335021.00	Картометрический метод	12.50	-
710	423272.83	1335000.27	Картометрический метод	12.50	-
711	423259.92	1334977.93	Картометрический метод	12.50	-
712	423259.04	1334978.42	Картометрический метод	12.50	-
713	423247.03	1334955.27	Картометрический метод	12.50	-
714	423222.39	1334911.69	Картометрический метод	12.50	-
715	423211.43	1334892.04	Картометрический метод	12.50	-
716	423210.95	1334889.53	Картометрический метод	12.50	-
717	423231.73	1334877.87	Картометрический метод	12.50	-
718	423254.60	1334865.02	Картометрический метод	12.50	-
719	423279.34	1334908.38	Картометрический метод	12.50	-
720	423317.25	1334975.55	Картометрический метод	12.50	-
721	423326.73	1334991.94	Картометрический метод	12.50	-
722	423327.68	1334994.15	Картометрический метод	12.50	-
723	423327.66	1334996.24	Картометрический метод	12.50	-
724	423325.70	1334998.54	Картометрический метод	12.50	-
707	423322.43	1335000.90	Картометрический метод	12.50	-
Часть 23					
725	423281.23	1335022.13	Картометрический метод	12.50	-
726	423258.65	1335034.91	Картометрический метод	12.50	-

3. Сведения о характерных точках части (частей) границы объекта					
Обозначение характерных точек части границы	**Координаты, м**		**Метод определения координат характерной точки**	**Средняя квадратическая погрешность положения характерной точки (Mt), м**	**Описание обозначения точки на местности (при наличии)**
	X	**Y**			
1	**2**	**3**	**4**	**5**	**6**
727	423237.09	1335047.11	Картометрический метод	12.50	-
728	423233.25	1335043.44	Картометрический метод	12.50	-
729	423213.39	1335008.40	Картометрический метод	12.50	-
730	423211.64	1335004.52	Картометрический метод	12.50	-
731	423187.22	1334960.37	Картометрический метод	12.50	-
732	423162.88	1334916.44	Картометрический метод	12.50	-
733	423205.27	1334892.96	Картометрический метод	12.50	-
734	423206.66	1334893.23	Картометрический метод	12.50	-
735	423218.29	1334913.79	Картометрический метод	12.50	-
736	423230.87	1334936.01	Картометрический метод	12.50	-
737	423255.73	1334979.75	Картометрический метод	12.50	-
725	423281.23	1335022.13	Картометрический метод	12.50	-
Часть 24					
738	423231.04	1335049.95	Картометрический метод	12.50	-
739	423188.67	1335073.89	Картометрический метод	12.50	-
740	423176.26	1335052.71	Картометрический метод	12.50	-
741	423163.74	1335031.31	Картометрический метод	12.50	-
742	423151.03	1335009.74	Картометрический метод	12.50	-
743	423139.07	1334988.07	Картометрический метод	12.50	-
744	423126.78	1334965.80	Картометрический метод	12.50	-
745	423114.70	1334943.92	Картометрический метод	12.50	-
746	423158.29	1334919.00	Картометрический метод	12.50	-
747	423182.90	1334962.50	Картометрический метод	12.50	-
748	423195.42	1334984.61	Картометрический метод	12.50	-
749	423230.54	1335046.44	Картометрический метод	12.50	-
738	423231.04	1335049.95	Картометрический метод	12.50	-

3. Сведения о характерных точках части (частей) границы объекта					
Обозначение характерных точек части границы	**Координаты, м**		**Метод определения координат характерной точки**	**Средняя квадратическая погрешность положения характерной точки (Mt), м**	**Описание обозначения точки на местности (при наличии)**
	X	**Y**			
1	**2**	**3**	**4**	**5**	**6**
Часть 25					
750	423184.50	1335076.30	Картометрический метод	12.50	-
751	423140.83	1335101.02	Картометрический метод	12.50	-
752	423128.55	1335079.70	Картометрический метод	12.50	-
753	423116.04	1335057.98	Картометрический метод	12.50	-
754	423103.58	1335036.33	Картометрический метод	12.50	-
755	423078.95	1334992.97	Картометрический метод	12.50	-
756	423066.57	1334971.14	Картометрический метод	12.50	-
757	423067.07	1334969.79	Картометрический метод	12.50	-
758	423088.16	1334957.62	Картометрический метод	12.50	-
759	423108.58	1334946.19	Картометрический метод	12.50	-
760	423110.79	1334947.48	Картометрический метод	12.50	-
761	423147.63	1335011.87	Картометрический метод	12.50	-
750	423184.50	1335076.30	Картометрический метод	12.50	-
Часть 26					
762	423137.21	1335103.57	Картометрический метод	12.50	-
763	423115.13	1335116.07	Картометрический метод	12.50	-
764	423092.70	1335128.06	Картометрический метод	12.50	-
765	423068.22	1335085.05	Картометрический метод	12.50	-
766	423055.68	1335063.00	Картометрический метод	12.50	-
767	423043.32	1335041.24	Картометрический метод	12.50	-
768	423043.10	1335041.37	Картометрический метод	12.50	-
769	423031.00	1335019.95	Картометрический метод	12.50	-
770	423031.14	1335019.85	Картометрический метод	12.50	-
771	423018.72	1334997.99	Картометрический метод	12.50	-
772	423040.13	1334985.37	Картометрический метод	12.50	-

3. Сведения о характерных точках части (частей) границы объекта					
Обозначение характерных точек части границы	**Координаты, м**		**Метод определения координат характерной точки**	**Средняя квадратическая погрешность положения характерной точки (Mt), м**	**Описание обозначения точки на местности (при наличии)**
	X	**Y**			
1	**2**	**3**	**4**	**5**	**6**
773	423062.43	1334972.27	Картометрический метод	12.50	-
774	423075.17	1334995.07	Картометрический метод	12.50	-
775	423075.47	1334995.58	Картометрический метод	12.50	-
776	423087.77	1335016.89	Картометрический метод	12.50	-
777	423099.81	1335038.34	Картометрический метод	12.50	-
778	423112.66	1335059.96	Картометрический метод	12.50	-
779	423112.79	1335059.90	Картометрический метод	12.50	-
780	423125.48	1335081.74	Картометрический метод	12.50	-
762	423137.21	1335103.57	Картометрический метод	12.50	-
Часть 27					
781	423089.49	1335130.81	Картометрический метод	12.50	-
782	423045.11	1335155.63	Картометрический метод	12.50	-
783	423019.68	1335111.19	Картометрический метод	12.50	-
784	423007.95	1335090.79	Картометрический метод	12.50	-
785	422970.41	1335024.97	Картометрический метод	12.50	-
786	423012.32	1335000.71	Картометрический метод	12.50	-
787	423014.46	1335000.44	Картометрический метод	12.50	-
788	423015.89	1335001.86	Картометрический метод	12.50	-
789	423039.65	1335043.67	Картометрический метод	12.50	-
790	423051.93	1335065.13	Картометрический метод	12.50	-
791	423064.48	1335087.07	Картометрический метод	12.50	-
781	423089.49	1335130.81	Картометрический метод	12.50	-
Часть 28					
792	423041.29	1335158.53	Картометрический метод	12.50	-
793	422997.84	1335183.31	Картометрический метод	12.50	-
794	422959.74	1335117.58	Картометрический метод	12.50	-

3. Сведения о характерных точках части (частей) границы объекта					
Обозначение характерных точек части границы	**Координаты, м**		**Метод определения координат характерной точки**	**Средняя квадратическая погрешность положения характерной точки (Mt), м**	**Описание обозначения точки на местности (при наличии)**
	X	**Y**			
1	**2**	**3**	**4**	**5**	**6**
795	422947.53	1335095.66	Картометрический метод	12.50	-
796	422935.52	1335074.10	Картометрический метод	12.50	-
797	422924.42	1335054.14	Картометрический метод	12.50	-
798	422925.07	1335050.73	Картометрический метод	12.50	-
799	422943.91	1335040.12	Картометрический метод	12.50	-
800	422964.86	1335028.32	Картометрический метод	12.50	-
801	422967.21	1335028.27	Картометрический метод	12.50	-
802	422979.06	1335049.42	Картометрический метод	12.50	-
803	422991.36	1335071.00	Картометрический метод	12.50	-
804	423003.80	1335092.82	Картометрический метод	12.50	-
805	423016.28	1335114.72	Картометрический метод	12.50	-
806	423028.72	1335136.55	Картометрический метод	12.50	-
792	423041.29	1335158.53	Картометрический метод	12.50	-
Часть 29					
807	422994.16	1335185.33	Картометрический метод	12.50	-
808	422951.09	1335209.67	Картометрический метод	12.50	-
809	422925.07	1335166.01	Картометрический метод	12.50	-
810	422912.19	1335144.75	Картометрический метод	12.50	-
811	422899.67	1335122.79	Картометрический метод	12.50	-
812	422887.40	1335101.30	Картометрический метод	12.50	-
813	422874.44	1335078.55	Картометрический метод	12.50	-
814	422917.39	1335055.04	Картометрический метод	12.50	-
815	422919.55	1335055.70	Картометрический метод	12.50	-
816	422931.04	1335076.59	Картометрический метод	12.50	-
817	422943.55	1335097.96	Картометрический метод	12.50	-
818	422956.10	1335120.01	Картометрический метод	12.50	-

3. Сведения о характерных точках части (частей) границы объекта					
Обозначение характерных точек части границы	**Координаты, м**		**Метод определения координат характерной точки**	**Средняя квадратическая погрешность положения характерной точки (Mt), м**	**Описание обозначения точки на местности (при наличии)**
	X	**Y**			
1	**2**	**3**	**4**	**5**	**6**
819	422968.40	1335141.66	Картометрический метод	12.50	-
820	422976.61	1335155.60	Картометрический метод	12.50	-
807	422994.16	1335185.33	Картометрический метод	12.50	-
Часть 30					
821	422945.90	1335212.45	Картометрический метод	12.50	-
822	422923.08	1335224.44	Картометрический метод	12.50	-
823	422901.12	1335236.88	Картометрический метод	12.50	-
824	422888.82	1335215.17	Картометрический метод	12.50	-
825	422876.49	1335193.37	Картометрический метод	12.50	-
826	422864.14	1335171.55	Картометрический метод	12.50	-
827	422852.09	1335149.93	Картометрический метод	12.50	-
828	422839.19	1335128.16	Картометрический метод	12.50	-
829	422826.22	1335106.33	Картометрический метод	12.50	-
830	422849.04	1335093.76	Картометрический метод	12.50	-
831	422869.60	1335082.43	Картометрический метод	12.50	-
832	422871.46	1335082.89	Картометрический метод	12.50	-
833	422883.09	1335103.53	Картометрический метод	12.50	-
834	422895.41	1335125.36	Картометрический метод	12.50	-
835	422907.56	1335146.59	Картометрический метод	12.50	-
836	422920.21	1335167.90	Картометрический метод	12.50	-
837	422933.46	1335190.21	Картометрический метод	12.50	-
821	422945.90	1335212.45	Картометрический метод	12.50	-
Часть 31					
838	422897.57	1335238.87	Картометрический метод	12.50	-
839	422875.29	1335250.80	Картометрический метод	12.50	-
840	422853.99	1335263.96	Картометрический метод	12.50	-

3. Сведения о характерных точках части (частей) границы объекта					
Обозначение характерных точек части границы	**Координаты, м**		**Метод определения координат характерной точки**	**Средняя квадратическая погрешность положения характерной точки (Mt), м**	**Описание обозначения точки на местности (при наличии)**
	X	**Y**			
1	**2**	**3**	**4**	**5**	**6**
841	422841.67	1335242.24	Картометрический метод	12.50	-
842	422828.90	1335219.77	Картометрический метод	12.50	-
843	422850.85	1335207.67	Картометрический метод	12.50	-
844	422838.22	1335185.98	Картометрический метод	12.50	-
845	422826.40	1335164.70	Картометрический метод	12.50	-
846	422848.18	1335152.20	Картометрический метод	12.50	-
847	422860.33	1335173.79	Картометрический метод	12.50	-
848	422872.74	1335195.46	Картометрический метод	12.50	-
838	422897.57	1335238.87	Картометрический метод	12.50	-
Часть 32					
849	422867.44	1335075.43	Картометрический метод	12.50	-
850	422845.73	1335087.81	Картометрический метод	12.50	-
851	422833.34	1335066.09	Картометрический метод	12.50	-
852	422820.95	1335044.38	Картометрический метод	12.50	-
853	422842.68	1335031.98	Картометрический метод	12.50	-
854	422855.07	1335053.70	Картометрический метод	12.50	-
849	422867.44	1335075.43	Картометрический метод	12.50	-
Часть 33					
855	422893.56	1335060.92	Картометрический метод	12.50	-
856	422871.68	1335073.08	Картометрический метод	12.50	-
857	422859.13	1335051.05	Картометрический метод	12.50	-
858	422846.43	1335028.74	Картометрический метод	12.50	-
859	422834.05	1335007.01	Картометрический метод	12.50	-
860	422834.06	1335007.00	Картометрический метод	12.50	-
861	422855.88	1334994.80	Картометрический метод	12.50	-
862	422843.36	1334972.81	Картометрический метод	12.50	-

3. Сведения о характерных точках части (частей) границы объекта					
Обозначение характерных точек части границы	**Координаты, м**		**Метод определения координат характерной точки**	**Средняя квадратическая погрешность положения характерной точки (Mt), м**	**Описание обозначения точки на местности (при наличии)**
	X	**Y**			
1	**2**	**3**	**4**	**5**	**6**
863	422831.29	1334950.79	Картометрический метод	12.50	-
864	422853.29	1334938.33	Картометрический метод	12.50	-
865	422914.30	1335046.30	Картометрический метод	12.50	-
866	422914.29	1335049.42	Картометрический метод	12.50	-
855	422893.56	1335060.92	Картометрический метод	12.50	-
Часть 34					
867	422876.57	1334868.57	Картометрический метод	12.50	-
868	422888.86	1334890.22	Картометрический метод	12.50	-
869	422901.10	1334912.10	Картометрический метод	12.50	-
870	422963.58	1335021.85	Картометрический метод	12.50	-
871	422941.41	1335034.17	Картометрический метод	12.50	-
872	422920.37	1335045.90	Картометрический метод	12.50	-
873	422907.38	1335023.48	Картометрический метод	12.50	-
874	422894.75	1335001.70	Картометрический метод	12.50	-
875	422882.18	1334980.06	Картометрический метод	12.50	-
876	422869.98	1334959.01	Картометрический метод	12.50	-
877	422844.52	1334915.14	Картометрический метод	12.50	-
878	422832.54	1334892.99	Картометрический метод	12.50	-
879	422854.90	1334880.56	Картометрический метод	12.50	-
867	422876.57	1334868.57	Картометрический метод	12.50	-
Часть 35					
880	422853.89	1334768.40	Картометрический метод	12.50	-
881	422841.33	1334746.06	Картометрический метод	12.50	-
882	422828.76	1334723.73	Картометрический метод	12.50	-
883	422850.44	1334711.51	Картометрический метод	12.50	-
884	422862.90	1334733.60	Картометрический метод	12.50	-

3. Сведения о характерных точках части (частей) границы объекта					
Обозначение характерных точек части границы	**Координаты, м**		**Метод определения координат характерной точки**	**Средняя квадратическая погрешность положения характерной точки (Mt), м**	**Описание обозначения точки на местности (при наличии)**
	X	**Y**			
1	**2**	**3**	**4**	**5**	**6**
885	422875.47	1334755.22	Картометрический метод	12.50	-
886	422923.66	1334841.17	Картометрический метод	12.50	-
887	422936.27	1334863.60	Картометрический метод	12.50	-
888	422948.83	1334885.07	Картометрический метод	12.50	-
889	422949.32	1334884.77	Картометрический метод	12.50	-
890	423011.74	1334994.36	Картометрический метод	12.50	-
891	422967.77	1335019.65	Картометрический метод	12.50	-
892	422892.56	1334888.30	Картометрический метод	12.50	-
893	422881.09	1334868.24	Картометрический метод	12.50	-
894	422880.14	1334866.60	Картометрический метод	12.50	-
895	422855.69	1334823.77	Картометрический метод	12.50	-
896	422843.71	1334801.45	Картометрический метод	12.50	-
897	422832.83	1334781.18	Картометрический метод	12.50	-
898	422833.15	1334781.00	Картометрический метод	12.50	-
880	422853.89	1334768.40	Картометрический метод	12.50	-
Часть 36					
899	423058.65	1334965.29	Картометрический метод	12.50	-
900	423014.27	1334990.37	Картометрический метод	12.50	-
901	423002.76	1334970.00	Картометрический метод	12.50	-
902	422990.35	1334948.06	Картометрический метод	12.50	-
903	422977.85	1334925.94	Картометрический метод	12.50	-
904	422953.41	1334882.72	Картометрический метод	12.50	-
905	422941.06	1334861.39	Картометрический метод	12.50	-
906	422928.70	1334839.60	Картометрический метод	12.50	-
907	422891.97	1334774.44	Картометрический метод	12.50	-
908	422880.16	1334753.47	Картометрический метод	12.50	-

3. Сведения о характерных точках части (частей) границы объекта					
Обозначение характерных точек части границы	**Координаты, м**		**Метод определения координат характерной точки**	**Средняя квадратическая погрешность положения характерной точки (Mt), м**	**Описание обозначения точки на местности (при наличии)**
	X	**Y**			
1	**2**	**3**	**4**	**5**	**6**
909	422867.14	1334730.38	Картометрический метод	12.50	-
910	422854.76	1334708.40	Картометрический метод	12.50	-
911	422829.84	1334664.21	Картометрический метод	12.50	-
912	422852.65	1334651.31	Картометрический метод	12.50	-
913	422873.12	1334640.03	Картометрический метод	12.50	-
914	422898.32	1334684.04	Картометрический метод	12.50	-
915	422922.95	1334727.55	Картометрический метод	12.50	-
916	422949.89	1334774.88	Картометрический метод	12.50	-
917	422984.92	1334836.59	Картометрический метод	12.50	-
918	422997.22	1334858.25	Картометрический метод	12.50	-
919	423021.66	1334901.30	Картометрический метод	12.50	-
920	423033.82	1334923.25	Картометрический метод	12.50	-
921	423046.43	1334944.63	Картометрический метод	12.50	-
899	423058.65	1334965.29	Картометрический метод	12.50	-
Часть 37					
922	423105.27	1334939.81	Картометрический метод	12.50	-
923	423063.71	1334963.60	Картометрический метод	12.50	-
924	422988.73	1334833.75	Картометрический метод	12.50	-
925	422976.40	1334812.37	Картометрический метод	12.50	-
926	422968.19	1334798.15	Картометрический метод	12.50	-
927	422963.41	1334789.77	Картометрический метод	12.50	-
928	422951.61	1334769.04	Картометрический метод	12.50	-
929	422902.41	1334682.69	Картометрический метод	12.50	-
930	422889.87	1334660.65	Картометрический метод	12.50	-
931	422880.51	1334644.60	Картометрический метод	12.50	-
932	422879.18	1334641.37	Картометрический метод	12.50	-

3. Сведения о характерных точках части (частей) границы объекта					
Обозначение характерных точек части границы	**Координаты, м**		**Метод определения координат характерной точки**	**Средняя квадратическая погрешность положения характерной точки (Mt), м**	**Описание обозначения точки на местности (при наличии)**
	X	**Y**			
1	**2**	**3**	**4**	**5**	**6**
933	422879.88	1334635.86	Картометрический метод	12.50	-
934	422887.43	1334631.44	Картометрический метод	12.50	-
935	422900.12	1334625.90	Картометрический метод	12.50	-
936	422922.49	1334614.47	Картометрический метод	12.50	-
937	422933.27	1334633.79	Картометрический метод	12.50	-
938	422946.18	1334656.90	Картометрический метод	12.50	-
939	422996.19	1334744.60	Картометрический метод	12.50	-
940	423008.26	1334765.67	Картометрический метод	12.50	-
941	423020.49	1334787.17	Картометрический метод	12.50	-
942	423032.81	1334808.89	Картометрический метод	12.50	-
943	423032.45	1334809.10	Картометрический метод	12.50	-
944	423044.88	1334831.07	Картометрический метод	12.50	-
945	423044.99	1334831.01	Картометрический метод	12.50	-
946	423057.44	1334852.23	Картометрический метод	12.50	-
947	423069.91	1334874.17	Картометрический метод	12.50	-
948	423081.60	1334895.87	Картометрический метод	12.50	-
949	423093.36	1334917.72	Картометрический метод	12.50	-
922	423105.27	1334939.81	Картометрический метод	12.50	-
Часть 38					
950	423148.95	1334915.93	Картометрический метод	12.50	-
951	423132.73	1334924.65	Картометрический метод	12.50	-
952	423111.04	1334937.34	Картометрический метод	12.50	-
953	423088.08	1334897.02	Картометрический метод	12.50	-
954	423061.71	1334850.18	Картометрический метод	12.50	-
955	423049.28	1334828.61	Картометрический метод	12.50	-
956	423036.88	1334806.72	Картометрический метод	12.50	-

3. Сведения о характерных точках части (частей) границы объекта					
Обозначение характерных точек части границы	**Координаты, м**		**Метод определения координат характерной точки**	**Средняя квадратическая погрешность положения характерной точки (Mt), м**	**Описание обозначения точки на местности (при наличии)**
	X	**Y**			
1	**2**	**3**	**4**	**5**	**6**
957	423011.74	1334762.41	Картометрический метод	12.50	-
958	422987.27	1334719.80	Картометрический метод	12.50	-
959	422927.62	1334610.87	Картометрический метод	12.50	-
960	422949.30	1334601.54	Картометрический метод	12.50	-
961	422949.34	1334601.39	Картометрический метод	12.50	-
962	422951.82	1334596.07	Картометрический метод	12.50	-
963	422953.90	1334592.40	Картометрический метод	12.50	-
964	422956.72	1334588.77	Картометрический метод	12.50	-
965	422970.78	1334584.79	Картометрический метод	12.50	-
966	422983.19	1334606.79	Картометрический метод	12.50	-
967	423018.62	1334673.04	Картометрический метод	12.50	-
968	423068.10	1334760.35	Картометрический метод	12.50	-
969	423068.80	1334759.95	Картометрический метод	12.50	-
970	423081.16	1334781.69	Картометрический метод	12.50	-
971	423080.44	1334782.10	Картометрический метод	12.50	-
972	423088.97	1334797.16	Картометрический метод	12.50	-
973	423105.06	1334825.55	Картометрический метод	12.50	-
974	423117.33	1334847.54	Картометрический метод	12.50	-
975	423129.86	1334869.39	Картометрический метод	12.50	-
976	423153.06	1334910.24	Картометрический метод	12.50	-
977	423152.40	1334912.61	Картометрический метод	12.50	-
950	423148.95	1334915.93	Картометрический метод	12.50	-
Часть 39					
978	423202.22	1334886.50	Картометрический метод	12.50	-
979	423180.90	1334898.26	Картометрический метод	12.50	-
980	423161.70	1334908.50	Картометрический метод	12.50	-

3. Сведения о характерных точках части (частей) границы объекта					
Обозначение характерных точек части границы	**Координаты, м**		**Метод определения координат характерной точки**	**Средняя квадратическая погрешность положения характерной точки (Mt), м**	**Описание обозначения точки на местности (при наличии)**
	X	**Y**			
1	**2**	**3**	**4**	**5**	**6**
981	423158.96	1334908.07	Картометрический метод	12.50	-
982	423157.08	1334906.98	Картометрический метод	12.50	-
983	423146.11	1334887.80	Картометрический метод	12.50	-
984	423133.55	1334866.77	Картометрический метод	12.50	-
985	423121.59	1334845.51	Картометрический метод	12.50	-
986	423109.04	1334823.19	Картометрический метод	12.50	-
987	423096.90	1334801.33	Картометрический метод	12.50	-
988	423072.72	1334757.75	Картометрический метод	12.50	-
989	423035.38	1334692.68	Картометрический метод	12.50	-
990	423022.35	1334671.11	Картометрический метод	12.50	-
991	423010.70	1334649.48	Картометрический метод	12.50	-
992	422998.61	1334626.70	Картометрический метод	12.50	-
993	422987.93	1334607.52	Картометрический метод	12.50	-
994	422977.10	1334588.41	Картометрический метод	12.50	-
995	422992.32	1334579.84	Картометрический метод	12.50	-
996	423026.75	1334577.21	Картометрический метод	12.50	-
997	423028.92	1334580.91	Картометрический метод	12.50	-
998	423053.87	1334624.86	Картометрический метод	12.50	-
999	423066.23	1334646.13	Картометрический метод	12.50	-
1000	423078.87	1334667.90	Картометрический метод	12.50	-
1001	423090.88	1334690.02	Картометрический метод	12.50	-
1002	423091.97	1334690.84	Картометрический метод	12.50	-
1003	423103.69	1334711.35	Картометрический метод	12.50	-
1004	423128.40	1334754.76	Картометрический метод	12.50	-
1005	423153.25	1334798.26	Картометрический метод	12.50	-

3. Сведения о характерных точках части (частей) границы объекта					
Обозначение характерных точек части границы	**Координаты, м**		**Метод определения координат характерной точки**	**Средняя квадратическая погрешность положения характерной точки (Mt), м**	**Описание обозначения точки на местности (при наличии)**
	X	**Y**			
1	**2**	**3**	**4**	**5**	**6**
1006	423189.59	1334863.10	Картометрический метод	12.50	-
978	423202.22	1334886.50	Картометрический метод	12.50	-
Часть 40					
1007	423249.44	1334858.49	Картометрический метод	12.50	-
1008	423206.84	1334882.66	Картометрический метод	12.50	-
1009	423193.70	1334861.18	Картометрический метод	12.50	-
1010	423156.75	1334796.18	Картометрический метод	12.50	-
1011	423144.40	1334774.50	Картометрический метод	12.50	-
1012	423132.09	1334752.46	Картометрический метод	12.50	-
1013	423119.77	1334731.18	Картометрический метод	12.50	-
1014	423107.20	1334709.31	Картометрический метод	12.50	-
1015	423094.66	1334687.65	Картометрический метод	12.50	-
1016	423082.37	1334665.85	Картометрический метод	12.50	-
1017	423082.77	1334665.61	Картометрический метод	12.50	-
1018	423058.34	1334622.33	Картометрический метод	12.50	-
1019	423041.78	1334592.78	Картометрический метод	12.50	-
1020	423040.79	1334590.34	Картометрический метод	12.50	-
1021	423066.76	1334584.67	Картометрический метод	12.50	-
1022	423097.82	1334589.62	Картометрический метод	12.50	-
1023	423101.94	1334596.96	Картометрический метод	12.50	-
1024	423114.33	1334618.55	Картометрический метод	12.50	-
1025	423115.27	1334618.38	Картометрический метод	12.50	-
1026	423127.34	1334640.00	Картометрический метод	12.50	-
1027	423140.04	1334661.91	Картометрический метод	12.50	-
1028	423152.47	1334683.58	Картометрический метод	12.50	-
1029	423152.18	1334683.83	Картометрический метод	12.50	-

3. Сведения о характерных точках части (частей) границы объекта					
Обозначение характерных точек части границы	**Координаты, м**		**Метод определения координат характерной точки**	**Средняя квадратическая погрешность положения характерной точки (Mt), м**	**Описание обозначения точки на местности (при наличии)**
	X	**Y**			
1	**2**	**3**	**4**	**5**	**6**
1030	423161.79	1334701.13	Картометрический метод	12.50	-
1031	423163.86	1334704.63	Картометрический метод	12.50	-
1032	423176.54	1334727.78	Картометрический метод	12.50	-
1033	423200.47	1334771.32	Картометрический метод	12.50	-
1034	423212.86	1334793.12	Картометрический метод	12.50	-
1035	423249.54	1334857.67	Картометрический метод	12.50	-
1007	423249.44	1334858.49	Картометрический метод	12.50	-
Часть 41					
1036	423298.02	1334832.61	Картометрический метод	12.50	-
1037	423275.89	1334843.95	Картометрический метод	12.50	-
1038	423254.48	1334856.31	Картометрический метод	12.50	-
1039	423241.86	1334834.12	Картометрический метод	12.50	-
1040	423229.72	1334812.43	Картометрический метод	12.50	-
1041	423217.11	1334790.70	Картометрический метод	12.50	-
1042	423204.54	1334769.00	Картометрический метод	12.50	-
1043	423192.34	1334747.07	Картометрический метод	12.50	-
1044	423167.81	1334703.11	Картометрический метод	12.50	-
1045	423155.89	1334681.57	Картометрический метод	12.50	-
1046	423143.39	1334659.08	Картометрический метод	12.50	-
1047	423131.46	1334637.67	Картометрический метод	12.50	-
1048	423131.31	1334637.75	Картометрический метод	12.50	-
1049	423119.20	1334615.63	Картометрический метод	12.50	-
1050	423139.13	1334598.99	Картометрический метод	12.50	-
1051	423153.37	1334626.47	Картометрический метод	12.50	-
1052	423174.36	1334616.84	Картометрический метод	12.50	-
1053	423186.05	1334635.22	Картометрический метод	12.50	-

3. Сведения о характерных точках части (частей) границы объекта					
Обозначение характерных точек части границы	**Координаты, м**		**Метод определения координат характерной точки**	**Средняя квадратическая погрешность положения характерной точки (Mt), м**	**Описание обозначения точки на местности (при наличии)**
	X	**Y**			
1	**2**	**3**	**4**	**5**	**6**
1054	423223.39	1334700.69	Картометрический метод	12.50	-
1055	423248.10	1334744.39	Картометрический метод	12.50	-
1056	423248.68	1334744.07	Картометрический метод	12.50	-
1057	423260.82	1334765.85	Картометрический метод	12.50	-
1058	423260.40	1334766.10	Картометрический метод	12.50	-
1059	423272.80	1334788.03	Картометрический метод	12.50	-
1060	423273.25	1334787.78	Картометрический метод	12.50	-
1061	423285.57	1334809.36	Картометрический метод	12.50	-
1036	423298.02	1334832.61	Картометрический метод	12.50	-
Часть 42					
1062	423346.01	1334804.92	Картометрический метод	12.50	-
1063	423324.41	1334817.50	Картометрический метод	12.50	-
1064	423301.89	1334830.63	Картометрический метод	12.50	-
1065	423289.16	1334807.21	Картометрический метод	12.50	-
1066	423277.19	1334785.21	Картометрический метод	12.50	-
1067	423264.78	1334764.86	Картометрический метод	12.50	-
1068	423252.09	1334742.06	Картометрический метод	12.50	-
1069	423240.29	1334720.19	Картометрический метод	12.50	-
1070	423227.72	1334697.97	Картометрический метод	12.50	-
1071	423215.39	1334676.48	Картометрический метод	12.50	-
1072	423185.75	1334623.86	Картометрический метод	12.50	-
1073	423210.60	1334614.56	Картометрический метод	12.50	-
1074	423222.87	1334609.97	Картометрический метод	12.50	-
1075	423233.07	1334605.21	Картометрический метод	12.50	-
1076	423247.40	1334630.20	Картометрический метод	12.50	-
1077	423259.52	1334651.32	Картометрический метод	12.50	-

3. Сведения о характерных точках части (частей) границы объекта					
Обозначение характерных точек части границы	**Координаты, м**		**Метод определения координат характерной точки**	**Средняя квадратическая погрешность положения характерной точки (Mt), м**	**Описание обозначения точки на местности (при наличии)**
	X	**Y**			
1	**2**	**3**	**4**	**5**	**6**
1078	423272.20	1334673.41	Картометрический метод	12.50	-
1079	423284.21	1334694.35	Картометрический метод	12.50	-
1080	423332.91	1334782.39	Картометрический метод	12.50	-
1062	423346.01	1334804.92	Картометрический метод	12.50	-
Часть 43					
1081	423442.05	1334751.21	Картометрический метод	12.50	-
1082	423400.39	1334775.43	Картометрический метод	12.50	-
1083	423397.90	1334775.12	Картометрический метод	12.50	-
1084	423372.79	1334730.79	Картометрический метод	12.50	-
1085	423360.70	1334709.44	Картометрический метод	12.50	-
1086	423335.22	1334664.47	Картометрический метод	12.50	-
1087	423325.48	1334647.33	Картометрический метод	12.50	-
1088	423310.67	1334621.32	Картометрический метод	12.50	-
1089	423341.43	1334625.05	Картометрический метод	12.50	-
1090	423348.04	1334636.64	Картометрический метод	12.50	-
1091	423356.89	1334652.14	Картометрический метод	12.50	-
1092	423380.80	1334643.11	Картометрический метод	12.50	-
1093	423391.52	1334662.04	Картометрический метод	12.50	-
1094	423404.20	1334684.42	Картометрический метод	12.50	-
1095	423416.46	1334706.04	Картометрический метод	12.50	-
1081	423442.05	1334751.21	Картометрический метод	12.50	-
Часть 44					
1096	423468.16	1334735.59	Картометрический метод	12.50	-
1097	423445.70	1334749.02	Картометрический метод	12.50	-
1098	423432.70	1334725.79	Картометрический метод	12.50	-
1099	423420.59	1334704.13	Картометрический метод	12.50	-

3. Сведения о характерных точках части (частей) границы объекта					
Обозначение характерных точек части границы	**Координаты, м**		**Метод определения координат характерной точки**	**Средняя квадратическая погрешность положения характерной точки (Mt), м**	**Описание обозначения точки на местности (при наличии)**
	X	**Y**			
1	**2**	**3**	**4**	**5**	**6**
1100	423408.27	1334682.06	Картометрический метод	12.50	-
1101	423396.98	1334661.86	Картометрический метод	12.50	-
1102	423386.53	1334641.34	Картометрический метод	12.50	-
1103	423414.36	1334640.80	Картометрический метод	12.50	-
1104	423420.59	1334651.83	Картометрический метод	12.50	-
1105	423427.84	1334647.31	Картометрический метод	12.50	-
1106	423464.51	1334678.93	Картометрический метод	12.50	-
1107	423476.37	1334700.75	Картометрический метод	12.50	-
1108	423455.47	1334713.14	Картометрический метод	12.50	-
1096	423468.16	1334735.59	Картометрический метод	12.50	-
Часть 45					
1109	418118.00	1343866.99	Картометрический метод	12.50	-
1110	418119.19	1343871.05	Картометрический метод	12.50	-
1111	418122.01	1343880.07	Картометрический метод	12.50	-
1112	418122.92	1343881.74	Картометрический метод	12.50	-
1113	418124.06	1343885.45	Картометрический метод	12.50	-
1114	418124.42	1343887.92	Картометрический метод	12.50	-
1115	418125.36	1343891.20	Картометрический метод	12.50	-
1116	418117.99	1343890.69	Картометрический метод	12.50	-
1117	418112.27	1343890.29	Картометрический метод	12.50	-
1118	418108.39	1343889.90	Картометрический метод	12.50	-
1119	418106.93	1343886.23	Картометрический метод	12.50	-
1120	418100.17	1343867.07	Картометрический метод	12.50	-
1121	418101.66	1343867.04	Картометрический метод	12.50	-
1122	418093.93	1343843.87	Картометрический метод	12.50	-
1123	418094.79	1343843.39	Картометрический метод	12.50	-

3. Сведения о характерных точках части (частей) границы объекта					
Обозначение характерных точек части границы	**Координаты, м**		**Метод определения координат характерной точки**	**Средняя квадратическая погрешность положения характерной точки (Mt), м**	**Описание обозначения точки на местности (при наличии)**
	X	**Y**			
1	**2**	**3**	**4**	**5**	**6**
1124	418095.45	1343843.00	Картометрический метод	12.50	-
1125	418111.86	1343843.02	Картометрический метод	12.50	-
1109	418118.00	1343866.99	Картометрический метод	12.50	-
Часть 46					
1126	434228.19	1338680.17	Картометрический метод	12.50	-
1127	434206.40	1338712.80	Картометрический метод	12.50	-
1128	434186.92	1338699.38	Картометрический метод	12.50	-
1129	434170.67	1338688.50	Картометрический метод	12.50	-
1130	434154.35	1338677.85	Картометрический метод	12.50	-
1131	434136.45	1338665.89	Картометрический метод	12.50	-
1132	434135.71	1338666.98	Картометрический метод	12.50	-
1133	434119.43	1338656.06	Картометрический метод	12.50	-
1134	434102.82	1338644.90	Картометрический метод	12.50	-
1135	434086.54	1338633.95	Картометрический метод	12.50	-
1136	434069.93	1338622.81	Картометрический метод	12.50	-
1137	434053.44	1338611.74	Картометрический метод	12.50	-
1138	434036.77	1338600.53	Картометрический метод	12.50	-
1139	434020.18	1338589.39	Картометрический метод	12.50	-
1140	434004.38	1338577.48	Картометрический метод	12.50	-
1141	433987.57	1338565.86	Картометрический метод	12.50	-
1142	433970.82	1338555.86	Картометрический метод	12.50	-
1143	433954.28	1338545.14	Картометрический метод	12.50	-
1144	433937.68	1338533.98	Картометрический метод	12.50	-
1145	433960.05	1338499.84	Картометрический метод	12.50	-
1146	433982.40	1338465.74	Картометрический метод	12.50	-
1147	433998.96	1338476.84	Картометрический метод	12.50	-

3. Сведения о характерных точках части (частей) границы объекта					
Обозначение характерных точек части границы	**Координаты, м**		**Метод определения координат характерной точки**	**Средняя квадратическая погрешность положения характерной точки (Mt), м**	**Описание обозначения точки на местности (при наличии)**
	X	**Y**			
1	**2**	**3**	**4**	**5**	**6**
1148	434015.65	1338487.88	Картометрический метод	12.50	-
1149	434032.44	1338498.73	Картометрический метод	12.50	-
1150	434048.84	1338510.19	Картометрический метод	12.50	-
1151	434065.46	1338521.32	Картометрический метод	12.50	-
1152	434082.07	1338532.43	Картометрический метод	12.50	-
1153	434098.71	1338543.57	Картометрический метод	12.50	-
1154	434115.33	1338554.68	Картометрический метод	12.50	-
1155	434132.00	1338565.85	Картометрический метод	12.50	-
1156	434148.61	1338576.97	Картометрический метод	12.50	-
1157	434165.31	1338587.96	Картометрический метод	12.50	-
1158	434181.78	1338599.04	Картометрический метод	12.50	-
1159	434198.46	1338610.18	Картометрический метод	12.50	-
1160	434214.17	1338620.84	Картометрический метод	12.50	-
1161	434191.79	1338655.70	Картометрический метод	12.50	-
1162	434212.69	1338669.74	Картометрический метод	12.50	-
1126	434228.19	1338680.17	Картометрический метод	12.50	-
Часть 47					
1163	434211.52	1338725.16	Картометрический метод	12.50	-
1164	434194.15	1338762.10	Картометрический метод	12.50	-
1165	434203.33	1338768.03	Картометрический метод	12.50	-
1166	434180.80	1338801.42	Картометрический метод	12.50	-
1167	434179.94	1338801.30	Картометрический метод	12.50	-
1168	434148.82	1338779.25	Картометрический метод	12.50	-
1169	434032.14	1338700.88	Картометрический метод	12.50	-
1170	434015.31	1338689.56	Картометрический метод	12.50	-
1171	433999.14	1338678.88	Картометрический метод	12.50	-

3. Сведения о характерных точках части (частей) границы объекта					
Обозначение характерных точек части границы	**Координаты, м**		**Метод определения координат характерной точки**	**Средняя квадратическая погрешность положения характерной точки (Mt), м**	**Описание обозначения точки на местности (при наличии)**
	X	**Y**			
1	**2**	**3**	**4**	**5**	**6**
1172	433982.79	1338667.72	Картометрический метод	12.50	-
1173	433966.15	1338656.48	Картометрический метод	12.50	-
1174	433949.57	1338645.17	Картометрический метод	12.50	-
1175	433932.91	1338634.09	Картометрический метод	12.50	-
1176	433916.29	1338622.81	Картометрический метод	12.50	-
1177	433900.86	1338612.70	Картометрический метод	12.50	-
1178	433898.67	1338612.33	Картометрический метод	12.50	-
1179	433897.74	1338611.39	Картометрический метод	12.50	-
1180	433882.55	1338601.44	Картометрический метод	12.50	-
1181	433865.98	1338589.93	Картометрический метод	12.50	-
1182	433849.82	1338579.95	Картометрический метод	12.50	-
1183	433832.93	1338568.60	Картометрический метод	12.50	-
1184	433816.98	1338558.03	Картометрический метод	12.50	-
1185	433800.63	1338545.61	Картометрический метод	12.50	-
1186	433800.35	1338546.02	Картометрический метод	12.50	-
1187	433783.86	1338535.86	Картометрический метод	12.50	-
1188	433766.84	1338524.40	Картометрический метод	12.50	-
1189	433750.25	1338513.81	Картометрический метод	12.50	-
1190	433734.06	1338502.70	Картометрический метод	12.50	-
1191	433716.95	1338490.82	Картометрический метод	12.50	-
1192	433700.46	1338479.99	Картометрический метод	12.50	-
1193	433683.67	1338468.70	Картометрический метод	12.50	-
1194	433683.51	1338468.95	Картометрический метод	12.50	-
1195	433667.47	1338457.81	Картометрический метод	12.50	-
1196	433652.08	1338447.03	Картометрический метод	12.50	-

3. Сведения о характерных точках части (частей) границы объекта					
Обозначение характерных точек части границы	**Координаты, м**		**Метод определения координат характерной точки**	**Средняя квадратическая погрешность положения характерной точки (Mt), м**	**Описание обозначения точки на местности (при наличии)**
	X	**Y**			
1	**2**	**3**	**4**	**5**	**6**
1197	433652.17	1338444.37	Картометрический метод	12.50	-
1198	433673.06	1338412.92	Картометрический метод	12.50	-
1199	433695.52	1338379.25	Картометрический метод	12.50	-
1200	433712.67	1338390.38	Картометрический метод	12.50	-
1201	433729.12	1338401.39	Картометрический метод	12.50	-
1202	433745.75	1338412.55	Картометрический метод	12.50	-
1203	433762.36	1338423.72	Картометрический метод	12.50	-
1204	433779.01	1338434.88	Картометрический метод	12.50	-
1205	433795.62	1338446.02	Картометрический метод	12.50	-
1206	433812.17	1338457.14	Картометрический метод	12.50	-
1207	433811.73	1338457.76	Картометрический метод	12.50	-
1208	433828.44	1338469.13	Картометрический метод	12.50	-
1209	433828.95	1338468.40	Картометрический метод	12.50	-
1210	433845.22	1338479.66	Картометрический метод	12.50	-
1211	433861.96	1338491.14	Картометрический метод	12.50	-
1212	433879.03	1338502.72	Картометрический метод	12.50	-
1213	433895.49	1338513.78	Картометрический метод	12.50	-
1214	433911.84	1338524.77	Картометрический метод	12.50	-
1215	433928.02	1338535.64	Картометрический метод	12.50	-
1216	433927.82	1338535.94	Картометрический метод	12.50	-
1217	433944.88	1338546.50	Картометрический метод	12.50	-
1218	433962.70	1338558.70	Картометрический метод	12.50	-
1219	433979.02	1338569.76	Картометрический метод	12.50	-
1220	433995.06	1338579.87	Картометрический метод	12.50	-
1221	434011.73	1338590.93	Картометрический метод	12.50	-

3. Сведения о характерных точках части (частей) границы объекта					
Обозначение характерных точек части границы	**Координаты, м**		**Метод определения координат характерной точки**	**Средняя квадратическая погрешность положения характерной точки (Mt), м**	**Описание обозначения точки на местности (при наличии)**
	X	**Y**			
1	**2**	**3**	**4**	**5**	**6**
1222	434028.24	1338602.21	Картометрический метод	12.50	-
1223	434044.68	1338613.21	Картометрический метод	12.50	-
1224	434061.26	1338624.52	Картометрический метод	12.50	-
1225	434077.98	1338635.52	Картометрический метод	12.50	-
1226	434094.58	1338646.66	Картометрический метод	12.50	-
1227	434111.19	1338657.81	Картометрический метод	12.50	-
1228	434128.02	1338669.11	Картометрический метод	12.50	-
1229	434144.70	1338680.07	Картометрический метод	12.50	-
1230	434161.27	1338691.30	Картометрический метод	12.50	-
1231	434177.87	1338702.62	Картометрический метод	12.50	-
1232	434195.00	1338713.90	Картометрический метод	12.50	-
1163	434211.52	1338725.16	Картометрический метод	12.50	-
Часть 48					
1233	433977.62	1338462.55	Картометрический метод	12.50	-
1234	433955.13	1338496.53	Картометрический метод	12.50	-
1235	433932.25	1338530.32	Картометрический метод	12.50	-
1236	433915.86	1338519.31	Картометрический метод	12.50	-
1237	433899.41	1338508.27	Картометрический метод	12.50	-
1238	433882.65	1338497.01	Картометрический метод	12.50	-
1239	433866.06	1338485.89	Картометрический метод	12.50	-
1240	433849.27	1338474.71	Картометрический метод	12.50	-
1241	433832.70	1338462.73	Картометрический метод	12.50	-
1242	433816.22	1338451.52	Картометрический метод	12.50	-
1243	433816.37	1338451.28	Картометрический метод	12.50	-
1244	433799.63	1338440.41	Картометрический метод	12.50	-
1245	433799.06	1338441.23	Картометрический метод	12.50	-

3. Сведения о характерных точках части (частей) границы объекта					
Обозначение характерных точек части границы	**Координаты, м**		**Метод определения координат характерной точки**	**Средняя квадратическая погрешность положения характерной точки (Mt), м**	**Описание обозначения точки на местности (при наличии)**
	X	**Y**			
1	**2**	**3**	**4**	**5**	**6**
1246	433782.14	1338430.19	Картометрический метод	12.50	-
1247	433765.57	1338419.01	Картометрический метод	12.50	-
1248	433749.02	1338407.80	Картометрический метод	12.50	-
1249	433732.68	1338396.06	Картометрический метод	12.50	-
1250	433716.05	1338385.13	Картометрический метод	12.50	-
1251	433699.57	1338374.06	Картометрический метод	12.50	-
1252	433722.56	1338340.06	Картометрический метод	12.50	-
1253	433745.00	1338306.86	Картометрический метод	12.50	-
1254	433760.52	1338317.33	Картометрический метод	12.50	-
1255	433777.04	1338328.40	Картометрический метод	12.50	-
1256	433781.01	1338330.30	Картометрический метод	12.50	-
1257	433791.39	1338336.71	Картометрический метод	12.50	-
1258	433794.77	1338338.80	Картометрический метод	12.50	-
1259	433794.16	1338339.76	Картометрический метод	12.50	-
1260	433794.43	1338339.95	Картометрический метод	12.50	-
1261	433811.14	1338351.30	Картометрический метод	12.50	-
1262	433828.01	1338362.19	Картометрический метод	12.50	-
1263	433844.45	1338373.55	Картометрический метод	12.50	-
1264	433860.77	1338384.80	Картометрический метод	12.50	-
1265	433877.60	1338395.60	Картометрический метод	12.50	-
1266	433894.21	1338406.73	Картометрический метод	12.50	-
1267	433910.84	1338417.84	Картометрический метод	12.50	-
1268	433927.47	1338428.98	Картометрический метод	12.50	-
1269	433944.11	1338440.13	Картометрический метод	12.50	-
1270	433960.65	1338451.26	Картометрический метод	12.50	-

3. Сведения о характерных точках части (частей) границы объекта					
Обозначение характерных точек части границы	**Координаты, м**		**Метод определения координат характерной точки**	**Средняя квадратическая погрешность положения характерной точки (Mt), м**	**Описание обозначения точки на местности (при наличии)**
	X	**Y**			
1	**2**	**3**	**4**	**5**	**6**
1233	433977.62	1338462.55	Картометрический метод	12.50	-
Часть 49					
1271	433739.97	1338303.51	Картометрический метод	12.50	-
1272	433717.22	1338337.21	Картометрический метод	12.50	-
1273	433694.80	1338370.40	Картометрический метод	12.50	-
1274	433677.90	1338359.19	Картометрический метод	12.50	-
1275	433661.34	1338348.09	Картометрический метод	12.50	-
1276	433644.84	1338337.01	Картометрический метод	12.50	-
1277	433628.47	1338325.77	Картометрический метод	12.50	-
1278	433611.73	1338314.71	Картометрический метод	12.50	-
1279	433595.30	1338304.07	Картометрический метод	12.50	-
1280	433578.81	1338292.88	Картометрический метод	12.50	-
1281	433562.08	1338281.80	Картометрический метод	12.50	-
1282	433545.12	1338270.35	Картометрический метод	12.50	-
1283	433528.51	1338258.92	Картометрический метод	12.50	-
1284	433512.39	1338248.28	Картометрический метод	12.50	-
1285	433495.70	1338236.62	Картометрический метод	12.50	-
1286	433479.38	1338225.36	Картометрический метод	12.50	-
1287	433462.78	1338214.21	Картометрический метод	12.50	-
1288	433485.24	1338181.21	Картометрический метод	12.50	-
1289	433507.83	1338148.05	Картометрический метод	12.50	-
1290	433523.39	1338158.72	Картометрический метод	12.50	-
1291	433540.06	1338169.85	Картометрический метод	12.50	-
1292	433539.46	1338170.99	Картометрический метод	12.50	-
1293	433554.36	1338180.99	Картометрический метод	12.50	-
1294	433555.15	1338179.83	Картометрический метод	12.50	-

3. Сведения о характерных точках части (частей) границы объекта					
Обозначение характерных точек части границы	**Координаты, м**		**Метод определения координат характерной точки**	**Средняя квадратическая погрешность положения характерной точки (Mt), м**	**Описание обозначения точки на местности (при наличии)**
	X	**Y**			
1	**2**	**3**	**4**	**5**	**6**
1295	433572.91	1338191.70	Картометрический метод	12.50	-
1296	433590.49	1338203.46	Картометрический метод	12.50	-
1297	433606.47	1338214.16	Картометрический метод	12.50	-
1298	433622.86	1338225.74	Картометрический метод	12.50	-
1299	433639.46	1338236.48	Картометрический метод	12.50	-
1300	433639.60	1338236.36	Картометрический метод	12.50	-
1301	433656.41	1338247.70	Картометрический метод	12.50	-
1302	433673.23	1338259.05	Картометрический метод	12.50	-
1303	433689.63	1338270.00	Картометрический метод	12.50	-
1304	433703.26	1338279.01	Картометрический метод	12.50	-
1305	433706.17	1338280.86	Картометрический метод	12.50	-
1306	433706.26	1338280.98	Картометрический метод	12.50	-
1307	433723.57	1338292.67	Картометрический метод	12.50	-
1271	433739.97	1338303.51	Картометрический метод	12.50	-
Часть 50					
1308	433674.00	1338364.78	Картометрический метод	12.50	-
1309	433690.77	1338376.08	Картометрический метод	12.50	-
1310	433668.44	1338409.98	Картометрический метод	12.50	-
1311	433646.61	1338442.31	Картометрический метод	12.50	-
1312	433645.27	1338442.39	Картометрический метод	12.50	-
1313	433626.08	1338429.42	Картометрический метод	12.50	-
1314	433609.37	1338418.42	Картометрический метод	12.50	-
1315	433592.74	1338407.33	Картометрический метод	12.50	-
1316	433575.92	1338395.88	Картометрический метод	12.50	-
1317	433558.75	1338384.36	Картометрический метод	12.50	-
1318	433542.86	1338373.76	Картометрический метод	12.50	-

3. Сведения о характерных точках части (частей) границы объекта					
Обозначение характерных точек части границы	**Координаты, м**		**Метод определения координат характерной точки**	**Средняя квадратическая погрешность положения характерной точки (Mt), м**	**Описание обозначения точки на местности (при наличии)**
	X	**Y**			
1	**2**	**3**	**4**	**5**	**6**
1319	433526.93	1338363.07	Картометрический метод	12.50	-
1320	433509.79	1338351.49	Картометрический метод	12.50	-
1321	433493.31	1338340.54	Картометрический метод	12.50	-
1322	433476.75	1338329.26	Картометрический метод	12.50	-
1323	433460.60	1338318.55	Картометрический метод	12.50	-
1324	433443.80	1338307.16	Картометрический метод	12.50	-
1325	433418.61	1338290.43	Картометрический метод	12.50	-
1326	433393.55	1338273.19	Картометрический метод	12.50	-
1327	433392.32	1338272.72	Картометрический метод	12.50	-
1328	433376.73	1338262.31	Картометрический метод	12.50	-
1329	433359.78	1338251.00	Картометрический метод	12.50	-
1330	433342.92	1338239.49	Картометрический метод	12.50	-
1331	433325.98	1338228.10	Картометрический метод	12.50	-
1332	433309.21	1338217.12	Картометрический метод	12.50	-
1333	433292.48	1338205.94	Картометрический метод	12.50	-
1334	433275.20	1338194.42	Картометрический метод	12.50	-
1335	433241.59	1338172.09	Картометрический метод	12.50	-
1336	433224.62	1338160.72	Картометрический метод	12.50	-
1337	433207.69	1338149.14	Картометрический метод	12.50	-
1338	433191.13	1338138.38	Картометрический метод	12.50	-
1339	433173.45	1338127.24	Картометрический метод	12.50	-
1340	433156.98	1338115.99	Картометрический метод	12.50	-
1341	433123.46	1338093.16	Картометрический метод	12.50	-
1342	433123.26	1338093.39	Картометрический метод	12.50	-
1343	433106.53	1338081.99	Картометрический метод	12.50	-

3. Сведения о характерных точках части (частей) границы объекта					
Обозначение характерных точек части границы	**Координаты, м**		**Метод определения координат характерной точки**	**Средняя квадратическая погрешность положения характерной точки (Mt), м**	**Описание обозначения точки на местности (при наличии)**
	X	**Y**			
1	**2**	**3**	**4**	**5**	**6**
1344	433089.92	1338071.09	Картометрический метод	12.50	-
1345	433072.19	1338059.05	Картометрический метод	12.50	-
1346	433055.67	1338047.87	Картометрический метод	12.50	-
1347	433038.75	1338036.78	Картометрический метод	12.50	-
1348	433039.26	1338035.83	Картометрический метод	12.50	-
1349	433059.87	1337998.45	Картометрический метод	12.50	-
1350	433050.98	1337992.38	Картометрический метод	12.50	-
1351	433042.32	1337987.18	Картометрический метод	12.50	-
1352	433033.61	1337981.30	Картометрический метод	12.50	-
1353	433033.32	1337981.10	Картометрический метод	12.50	-
1354	433033.61	1337981.30	Картометрический метод	12.50	-
1355	433033.32	1337981.10	Картометрический метод	12.50	-
1356	433055.00	1337946.99	Картометрический метод	12.50	-
1357	433070.58	1337957.85	Картометрический метод	12.50	-
1358	433088.46	1337969.96	Картометрический метод	12.50	-
1359	433105.15	1337981.19	Картометрический метод	12.50	-
1360	433121.55	1337992.44	Картометрический метод	12.50	-
1361	433138.33	1338003.79	Картометрический метод	12.50	-
1362	433156.26	1338015.86	Картометрический метод	12.50	-
1363	433173.61	1338027.70	Картометрический метод	12.50	-
1364	433190.85	1338039.55	Картометрический метод	12.50	-
1365	433208.70	1338051.21	Картометрический метод	12.50	-
1366	433225.98	1338063.08	Картометрический метод	12.50	-
1367	433243.12	1338074.41	Картометрический метод	12.50	-
1368	433260.12	1338085.79	Картометрический метод	12.50	-

3. Сведения о характерных точках части (частей) границы объекта					
Обозначение характерных точек части границы	**Координаты, м**		**Метод определения координат характерной точки**	**Средняя квадратическая погрешность положения характерной точки (Mt), м**	**Описание обозначения точки на местности (при наличии)**
	X	**Y**			
1	**2**	**3**	**4**	**5**	**6**
1369	433277.53	1338097.46	Картометрический метод	12.50	-
1370	433292.99	1338107.98	Картометрический метод	12.50	-
1371	433309.32	1338119.52	Картометрический метод	12.50	-
1372	433325.96	1338131.07	Картометрический метод	12.50	-
1373	433325.62	1338131.42	Картометрический метод	12.50	-
1374	433341.95	1338142.63	Картометрический метод	12.50	-
1375	433342.76	1338141.45	Картометрический метод	12.50	-
1376	433359.69	1338152.65	Картометрический метод	12.50	-
1377	433376.00	1338163.56	Картометрический метод	12.50	-
1378	433392.93	1338174.87	Картометрический метод	12.50	-
1379	433408.35	1338185.57	Картометрический метод	12.50	-
1380	433425.53	1338197.40	Картометрический метод	12.50	-
1381	433441.88	1338208.23	Картометрический метод	12.50	-
1382	433458.81	1338219.58	Картометрический метод	12.50	-
1383	433475.10	1338231.01	Картометрический метод	12.50	-
1384	433491.53	1338241.95	Картометрический метод	12.50	-
1385	433508.79	1338253.63	Картометрический метод	12.50	-
1386	433525.22	1338264.51	Картометрический метод	12.50	-
1387	433541.58	1338275.89	Картометрический метод	12.50	-
1388	433558.51	1338286.98	Картометрический метод	12.50	-
1389	433574.85	1338298.01	Картометрический метод	12.50	-
1390	433591.45	1338309.31	Картометрический метод	12.50	-
1391	433607.75	1338320.46	Картометрический метод	12.50	-
1392	433616.12	1338325.97	Картометрический метод	12.50	-
1393	433624.42	1338331.77	Картометрический метод	12.50	-

3. Сведения о характерных точках части (частей) границы объекта					
Обозначение характерных точек части границы	**Координаты, м**		**Метод определения координат характерной точки**	**Средняя квадратическая погрешность положения характерной точки (Mt), м**	**Описание обозначения точки на местности (при наличии)**
	X	**Y**			
1	**2**	**3**	**4**	**5**	**6**
1394	433640.73	1338342.84	Картометрический метод	12.50	-
1395	433657.74	1338354.09	Картометрический метод	12.50	-
1308	433674.00	1338364.78	Картометрический метод	12.50	-
Часть 51					
1396	433502.78	1338144.78	Картометрический метод	12.50	-
1397	433480.25	1338178.07	Картометрический метод	12.50	-
1398	433457.98	1338210.59	Картометрический метод	12.50	-
1399	433441.31	1338199.60	Картометрический метод	12.50	-
1400	433423.93	1338188.75	Картометрический метод	12.50	-
1401	433407.30	1338177.59	Картометрический метод	12.50	-
1402	433390.32	1338166.18	Картометрический метод	12.50	-
1403	433373.78	1338154.95	Картометрический метод	12.50	-
1404	433356.93	1338144.01	Картометрический метод	12.50	-
1405	433340.28	1338132.67	Картометрический метод	12.50	-
1406	433323.65	1338121.58	Картометрический метод	12.50	-
1407	433307.83	1338110.84	Картометрический метод	12.50	-
1408	433290.73	1338099.61	Картометрический метод	12.50	-
1409	433274.56	1338088.70	Картометрический метод	12.50	-
1410	433257.86	1338077.30	Картометрический метод	12.50	-
1411	433240.69	1338065.77	Картометрический метод	12.50	-
1412	433224.14	1338054.66	Картометрический метод	12.50	-
1413	433207.54	1338043.52	Картометрический метод	12.50	-
1414	433190.56	1338032.11	Картометрический метод	12.50	-
1415	433173.78	1338020.86	Картометрический метод	12.50	-
1416	433158.10	1338010.33	Картометрический метод	12.50	-
1417	433141.46	1337999.00	Картометрический метод	12.50	-

3. Сведения о характерных точках части (частей) границы объекта					
Обозначение характерных точек части границы	**Координаты, м**		**Метод определения координат характерной точки**	**Средняя квадратическая погрешность положения характерной точки (Mt), м**	**Описание обозначения точки на местности (при наличии)**
	X	**Y**			
1	**2**	**3**	**4**	**5**	**6**
1418	433124.70	1337987.59	Картометрический метод	12.50	-
1419	433108.18	1337976.23	Картометрический метод	12.50	-
1420	433091.95	1337964.89	Картометрический метод	12.50	-
1421	433092.16	1337964.14	Картометрический метод	12.50	-
1422	433089.67	1337962.39	Картометрический метод	12.50	-
1423	433074.33	1337951.71	Картометрический метод	12.50	-
1424	433057.91	1337940.27	Картометрический метод	12.50	-
1425	433078.48	1337908.97	Картометрический метод	12.50	-
1426	433100.18	1337875.94	Картометрический метод	12.50	-
1427	433116.38	1337886.69	Картометрический метод	12.50	-
1428	433135.81	1337899.57	Картометрический метод	12.50	-
1429	433152.16	1337910.66	Картометрический метод	12.50	-
1430	433168.46	1337921.71	Картометрический метод	12.50	-
1431	433185.65	1337933.01	Картометрический метод	12.50	-
1432	433202.58	1337943.69	Картометрический метод	12.50	-
1433	433218.04	1337954.23	Картометрический метод	12.50	-
1434	433235.18	1337965.70	Картометрический метод	12.50	-
1435	433252.29	1337977.16	Картометрический метод	12.50	-
1436	433269.12	1337988.13	Картометрический метод	12.50	-
1437	433285.64	1337999.71	Картометрический метод	12.50	-
1438	433302.25	1338010.86	Картометрический метод	12.50	-
1439	433319.02	1338021.79	Картометрический метод	12.50	-
1440	433335.58	1338032.77	Картометрический метод	12.50	-
1441	433352.16	1338043.97	Картометрический метод	12.50	-
1442	433369.30	1338055.46	Картометрический метод	12.50	-

3. Сведения о характерных точках части (частей) границы объекта					
Обозначение характерных точек части границы	**Координаты, м**		**Метод определения координат характерной точки**	**Средняя квадратическая погрешность положения характерной точки (Mt), м**	**Описание обозначения точки на местности (при наличии)**
	X	**Y**			
1	**2**	**3**	**4**	**5**	**6**
1443	433386.01	1338066.46	Картометрический метод	12.50	-
1444	433402.48	1338077.52	Картометрический метод	12.50	-
1445	433418.77	1338088.46	Картометрический метод	12.50	-
1446	433435.33	1338099.67	Картометрический метод	12.50	-
1447	433451.96	1338110.76	Картометрический метод	12.50	-
1448	433468.59	1338121.90	Картометрический метод	12.50	-
1449	433485.21	1338133.02	Картометрический метод	12.50	-
1396	433502.78	1338144.78	Картометрический метод	12.50	-
Часть 52					
1450	433392.64	1338279.96	Картометрический метод	12.50	-
1451	433371.96	1338315.15	Картометрический метод	12.50	-
1452	433350.74	1338353.65	Картометрический метод	12.50	-
1453	433334.04	1338342.09	Картометрический метод	12.50	-
1454	433317.87	1338330.51	Картометрический метод	12.50	-
1455	433300.80	1338318.77	Картометрический метод	12.50	-
1456	433283.91	1338307.21	Картометрический метод	12.50	-
1457	433267.05	1338295.40	Картометрический метод	12.50	-
1458	433250.53	1338284.30	Картометрический метод	12.50	-
1459	433233.76	1338272.95	Картометрический метод	12.50	-
1460	433215.33	1338262.86	Картометрический метод	12.50	-
1461	433198.89	1338251.76	Картометрический метод	12.50	-
1462	433182.08	1338240.37	Картометрический метод	12.50	-
1463	433165.12	1338229.03	Картометрический метод	12.50	-
1464	433165.21	1338228.84	Картометрический метод	12.50	-
1465	433147.68	1338216.80	Картометрический метод	12.50	-
1466	433081.31	1338171.29	Картометрический метод	12.50	-

3. Сведения о характерных точках части (частей) границы объекта					
Обозначение характерных точек части границы	**Координаты, м**		**Метод определения координат характерной точки**	**Средняя квадратическая погрешность положения характерной точки (Mt), м**	**Описание обозначения точки на местности (при наличии)**
	X	**Y**			
1	**2**	**3**	**4**	**5**	**6**
1467	433064.51	1338159.16	Картометрический метод	12.50	-
1468	433047.33	1338147.84	Картометрический метод	12.50	-
1469	433030.76	1338136.64	Картометрический метод	12.50	-
1470	433031.30	1338135.84	Картометрический метод	12.50	-
1471	433050.92	1338099.56	Картометрический метод	12.50	-
1472	433034.06	1338088.49	Картометрический метод	12.50	-
1473	433053.01	1338052.85	Картометрический метод	12.50	-
1474	433053.02	1338052.86	Картометрический метод	12.50	-
1475	433070.06	1338064.20	Картометрический метод	12.50	-
1476	433086.54	1338075.46	Картометрический метод	12.50	-
1477	433103.76	1338086.88	Картометрический метод	12.50	-
1478	433120.61	1338098.20	Картометрический метод	12.50	-
1479	433137.49	1338109.36	Картометрический метод	12.50	-
1480	433137.37	1338109.64	Картометрический метод	12.50	-
1481	433154.56	1338120.98	Картометрический метод	12.50	-
1482	433171.45	1338132.27	Картометрический метод	12.50	-
1483	433188.12	1338143.84	Картометрический метод	12.50	-
1484	433205.32	1338155.22	Картометрический метод	12.50	-
1485	433223.78	1338167.14	Картометрический метод	12.50	-
1486	433241.44	1338178.88	Картометрический метод	12.50	-
1487	433258.23	1338189.87	Картометрический метод	12.50	-
1488	433275.11	1338201.22	Картометрический метод	12.50	-
1489	433275.27	1338200.89	Картометрический метод	12.50	-
1490	433291.80	1338212.12	Картометрический метод	12.50	-
1491	433291.60	1338212.63	Картометрический метод	12.50	-

3. Сведения о характерных точках части (частей) границы объекта					
Обозначение характерных точек части границы	**Координаты, м**		**Метод определения координат характерной точки**	**Средняя квадратическая погрешность положения характерной точки (Mt), м**	**Описание обозначения точки на местности (при наличии)**
	X	**Y**			
1	**2**	**3**	**4**	**5**	**6**
1492	433308.31	1338223.45	Картометрический метод	12.50	-
1493	433325.28	1338234.62	Картометрический метод	12.50	-
1494	433342.73	1338245.81	Картометрический метод	12.50	-
1495	433359.29	1338257.10	Картометрический метод	12.50	-
1496	433375.96	1338268.51	Картометрический метод	12.50	-
1450	433392.64	1338279.96	Картометрический метод	12.50	-
Часть 53					
1497	417355.33	1359456.26	Картометрический метод	12.50	-
1498	417367.62	1359460.62	Картометрический метод	12.50	-
1499	417379.11	1359465.95	Картометрический метод	12.50	-
1500	417393.21	1359472.57	Картометрический метод	12.50	-
1501	417399.91	1359474.97	Картометрический метод	12.50	-
1502	417414.37	1359478.25	Картометрический метод	12.50	-
1503	417418.15	1359478.86	Картометрический метод	12.50	-
1504	417419.41	1359478.32	Картометрический метод	12.50	-
1505	417421.42	1359476.20	Картометрический метод	12.50	-
1506	417422.34	1359476.04	Картометрический метод	12.50	-
1507	417432.03	1359480.45	Картометрический метод	12.50	-
1508	417435.89	1359482.20	Картометрический метод	12.50	-
1509	417445.41	1359485.11	Картометрический метод	12.50	-
1510	417461.11	1359489.80	Картометрический метод	12.50	-
1511	417470.33	1359496.08	Картометрический метод	12.50	-
1512	417471.38	1359496.99	Картометрический метод	12.50	-
1513	417458.32	1359525.95	Картометрический метод	12.50	-
1514	417457.36	1359528.08	Картометрический метод	12.50	-
1515	417450.74	1359542.77	Картометрический метод	12.50	-

3. Сведения о характерных точках части (частей) границы объекта					
Обозначение характерных точек части границы	**Координаты, м**		**Метод определения координат характерной точки**	**Средняя квадратическая погрешность положения характерной точки (Mt), м**	**Описание обозначения точки на местности (при наличии)**
	X	**Y**			
1	**2**	**3**	**4**	**5**	**6**
1516	417448.71	1359547.27	Картометрический метод	12.50	-
1517	417409.32	1359536.24	Картометрический метод	12.50	-
1518	417379.79	1359527.96	Картометрический метод	12.50	-
1519	417375.80	1359526.85	Картометрический метод	12.50	-
1520	417365.72	1359524.01	Картометрический метод	12.50	-
1521	417364.32	1359526.62	Картометрический метод	12.50	-
1522	417322.93	1359515.06	Картометрический метод	12.50	-
1523	417332.23	1359498.18	Картометрический метод	12.50	-
1497	417355.33	1359456.26	Картометрический метод	12.50	-
Часть 54					
1524	418306.96	1360328.00	Картометрический метод	12.50	-
1525	418307.16	1360303.30	Картометрический метод	12.50	-
1526	418307.36	1360278.30	Картометрический метод	12.50	-
1527	418307.52	1360259.06	Картометрический метод	12.50	-
1528	418307.72	1360234.05	Картометрический метод	12.50	-
1529	418307.92	1360209.06	Картометрический метод	12.50	-
1530	418308.13	1360184.05	Картометрический метод	12.50	-
1531	418308.34	1360159.05	Картометрический метод	12.50	-
1532	418308.63	1360121.56	Картометрический метод	12.50	-
1533	418308.93	1360085.03	Картометрический метод	12.50	-
1534	418308.96	1360080.88	Картометрический метод	12.50	-
1535	418300.93	1360058.77	Картометрический метод	12.50	-
1536	418300.81	1360052.90	Картометрический метод	12.50	-
1537	418300.78	1360051.62	Картометрический метод	12.50	-
1538	418309.20	1360051.55	Картометрический метод	12.50	-
1539	418309.40	1360026.56	Картометрический метод	12.50	-

3. Сведения о характерных точках части (частей) границы объекта					
Обозначение характерных точек части границы	**Координаты, м**		**Метод определения координат характерной точки**	**Средняя квадратическая погрешность положения характерной точки (Mt), м**	**Описание обозначения точки на местности (при наличии)**
	X	**Y**			
1	**2**	**3**	**4**	**5**	**6**
1540	418309.61	1360001.19	Картометрический метод	12.50	-
1541	418309.66	1359995.19	Картометрический метод	12.50	-
1542	418410.72	1359995.96	Картометрический метод	12.50	-
1543	418410.38	1360074.44	Картометрический метод	12.50	-
1544	418403.81	1360850.12	Картометрический метод	12.50	-
1545	418403.74	1360858.99	Картометрический метод	12.50	-
1546	418403.05	1360900.10	Картометрический метод	12.50	-
1547	418402.36	1360941.75	Картометрический метод	12.50	-
1548	418401.09	1361152.92	Картометрический метод	12.50	-
1549	418370.31	1361149.22	Картометрический метод	12.50	-
1550	418338.32	1361145.35	Картометрический метод	12.50	-
1551	418332.33	1361144.64	Картометрический метод	12.50	-
1552	418317.08	1361142.80	Картометрический метод	12.50	-
1553	418300.37	1361142.21	Картометрический метод	12.50	-
1554	418300.54	1361121.27	Картометрический метод	12.50	-
1555	418300.71	1361099.58	Картометрический метод	12.50	-
1556	418300.91	1361074.59	Картометрический метод	12.50	-
1557	418301.12	1361049.58	Картометрический метод	12.50	-
1558	418301.32	1361024.59	Картометрический метод	12.50	-
1559	418301.52	1360999.58	Картометрический метод	12.50	-
1560	418301.72	1360974.58	Картометрический метод	12.50	-
1561	418301.93	1360949.58	Картометрический метод	12.50	-
1562	418302.13	1360924.58	Картометрический метод	12.50	-
1563	418302.33	1360899.58	Картометрический метод	12.50	-
1564	418302.53	1360874.58	Картометрический метод	12.50	-

3. Сведения о характерных точках части (частей) границы объекта					
Обозначение характерных точек части границы	**Координаты, м**		**Метод определения координат характерной точки**	**Средняя квадратическая погрешность положения характерной точки (Mt), м**	**Описание обозначения точки на местности (при наличии)**
	X	**Y**			
1	**2**	**3**	**4**	**5**	**6**
1565	418302.74	1360849.58	Картометрический метод	12.50	-
1566	418302.94	1360824.58	Картометрический метод	12.50	-
1567	418303.14	1360799.58	Картометрический метод	12.50	-
1568	418303.34	1360774.59	Картометрический метод	12.50	-
1569	418303.55	1360749.59	Картометрический метод	12.50	-
1570	418303.75	1360724.59	Картометрический метод	12.50	-
1571	418303.95	1360699.59	Картометрический метод	12.50	-
1572	418304.15	1360674.59	Картометрический метод	12.50	-
1573	418304.36	1360649.60	Картометрический метод	12.50	-
1574	418304.56	1360624.59	Картометрический метод	12.50	-
1575	418304.76	1360599.37	Картометрический метод	12.50	-
1576	418302.60	1360599.25	Картометрический метод	12.50	-
1577	418303.32	1360574.41	Картометрический метод	12.50	-
1578	418303.48	1360550.34	Картометрический метод	12.50	-
1579	418303.71	1360512.64	Картометрический метод	12.50	-
1580	418304.82	1360474.00	Картометрический метод	12.50	-
1581	418305.53	1360449.42	Картометрический метод	12.50	-
1582	418304.77	1360449.44	Картометрический метод	12.50	-
1583	418304.39	1360444.07	Картометрический метод	12.50	-
1584	418305.24	1360424.12	Картометрический метод	12.50	-
1585	418305.54	1360401.83	Картометрический метод	12.50	-
1586	418305.61	1360399.27	Картометрический метод	12.50	-
1587	418306.38	1360399.30	Картометрический метод	12.50	-
1588	418306.58	1360374.74	Картометрический метод	12.50	-
1589	418306.78	1360349.74	Картометрический метод	12.50	-

3. Сведения о характерных точках части (частей) границы объекта

Обозначение характерных точек части границы	Координаты, м		Метод определения координат характерной точки	Средняя квадратическая погрешность положения характерной точки (Mt), м	Описание обозначения точки на местности (при наличии)
	X	Y			
1	2	3	4	5	6
1524	418306.96	1360328.00	Картометрический метод	12.50	-

Раздел 3

Сведения о местоположении измененных (уточненных) границ объекта

1. Система координат -

2. Сведения о характерных точках границ объекта

Обозначение характерных точек границ	Существующие координаты, м		Измененные (уточненные) координаты, м		Метод определения координат характерной точки	Средняя квадратическая погрешность положения характерной точки (Mt), м	Описание обозначения точки на местности (при наличии)
	X	Y	X	Y			
1	2	3	4	5	6	7	8
-	-	-	-	-	-	-	

3. Сведения о характерных точках части (частей) границы объекта

Обозначение характерных точек части границы	Существующие координаты, м		Измененные (уточненные) координаты, м		Метод определения координат характерной точки	Средняя квадратическая погрешность положения характерной точки (Mt), м	Описание обозначения точки на местности (при наличии)
	X	Y	X	Y			
1	2	3	4	5	6	7	8
-	-	-	-	-	-	-	

Текстовое описание местоположения границ населенных пунктов, территориальных зон


Прохождение границы		Описание прохождения границы
от точки	до точки	
1	2	3
-	-	-

Раздел 4

Зона огородничества и садоводства

(наименование объекта)

План границ объекта

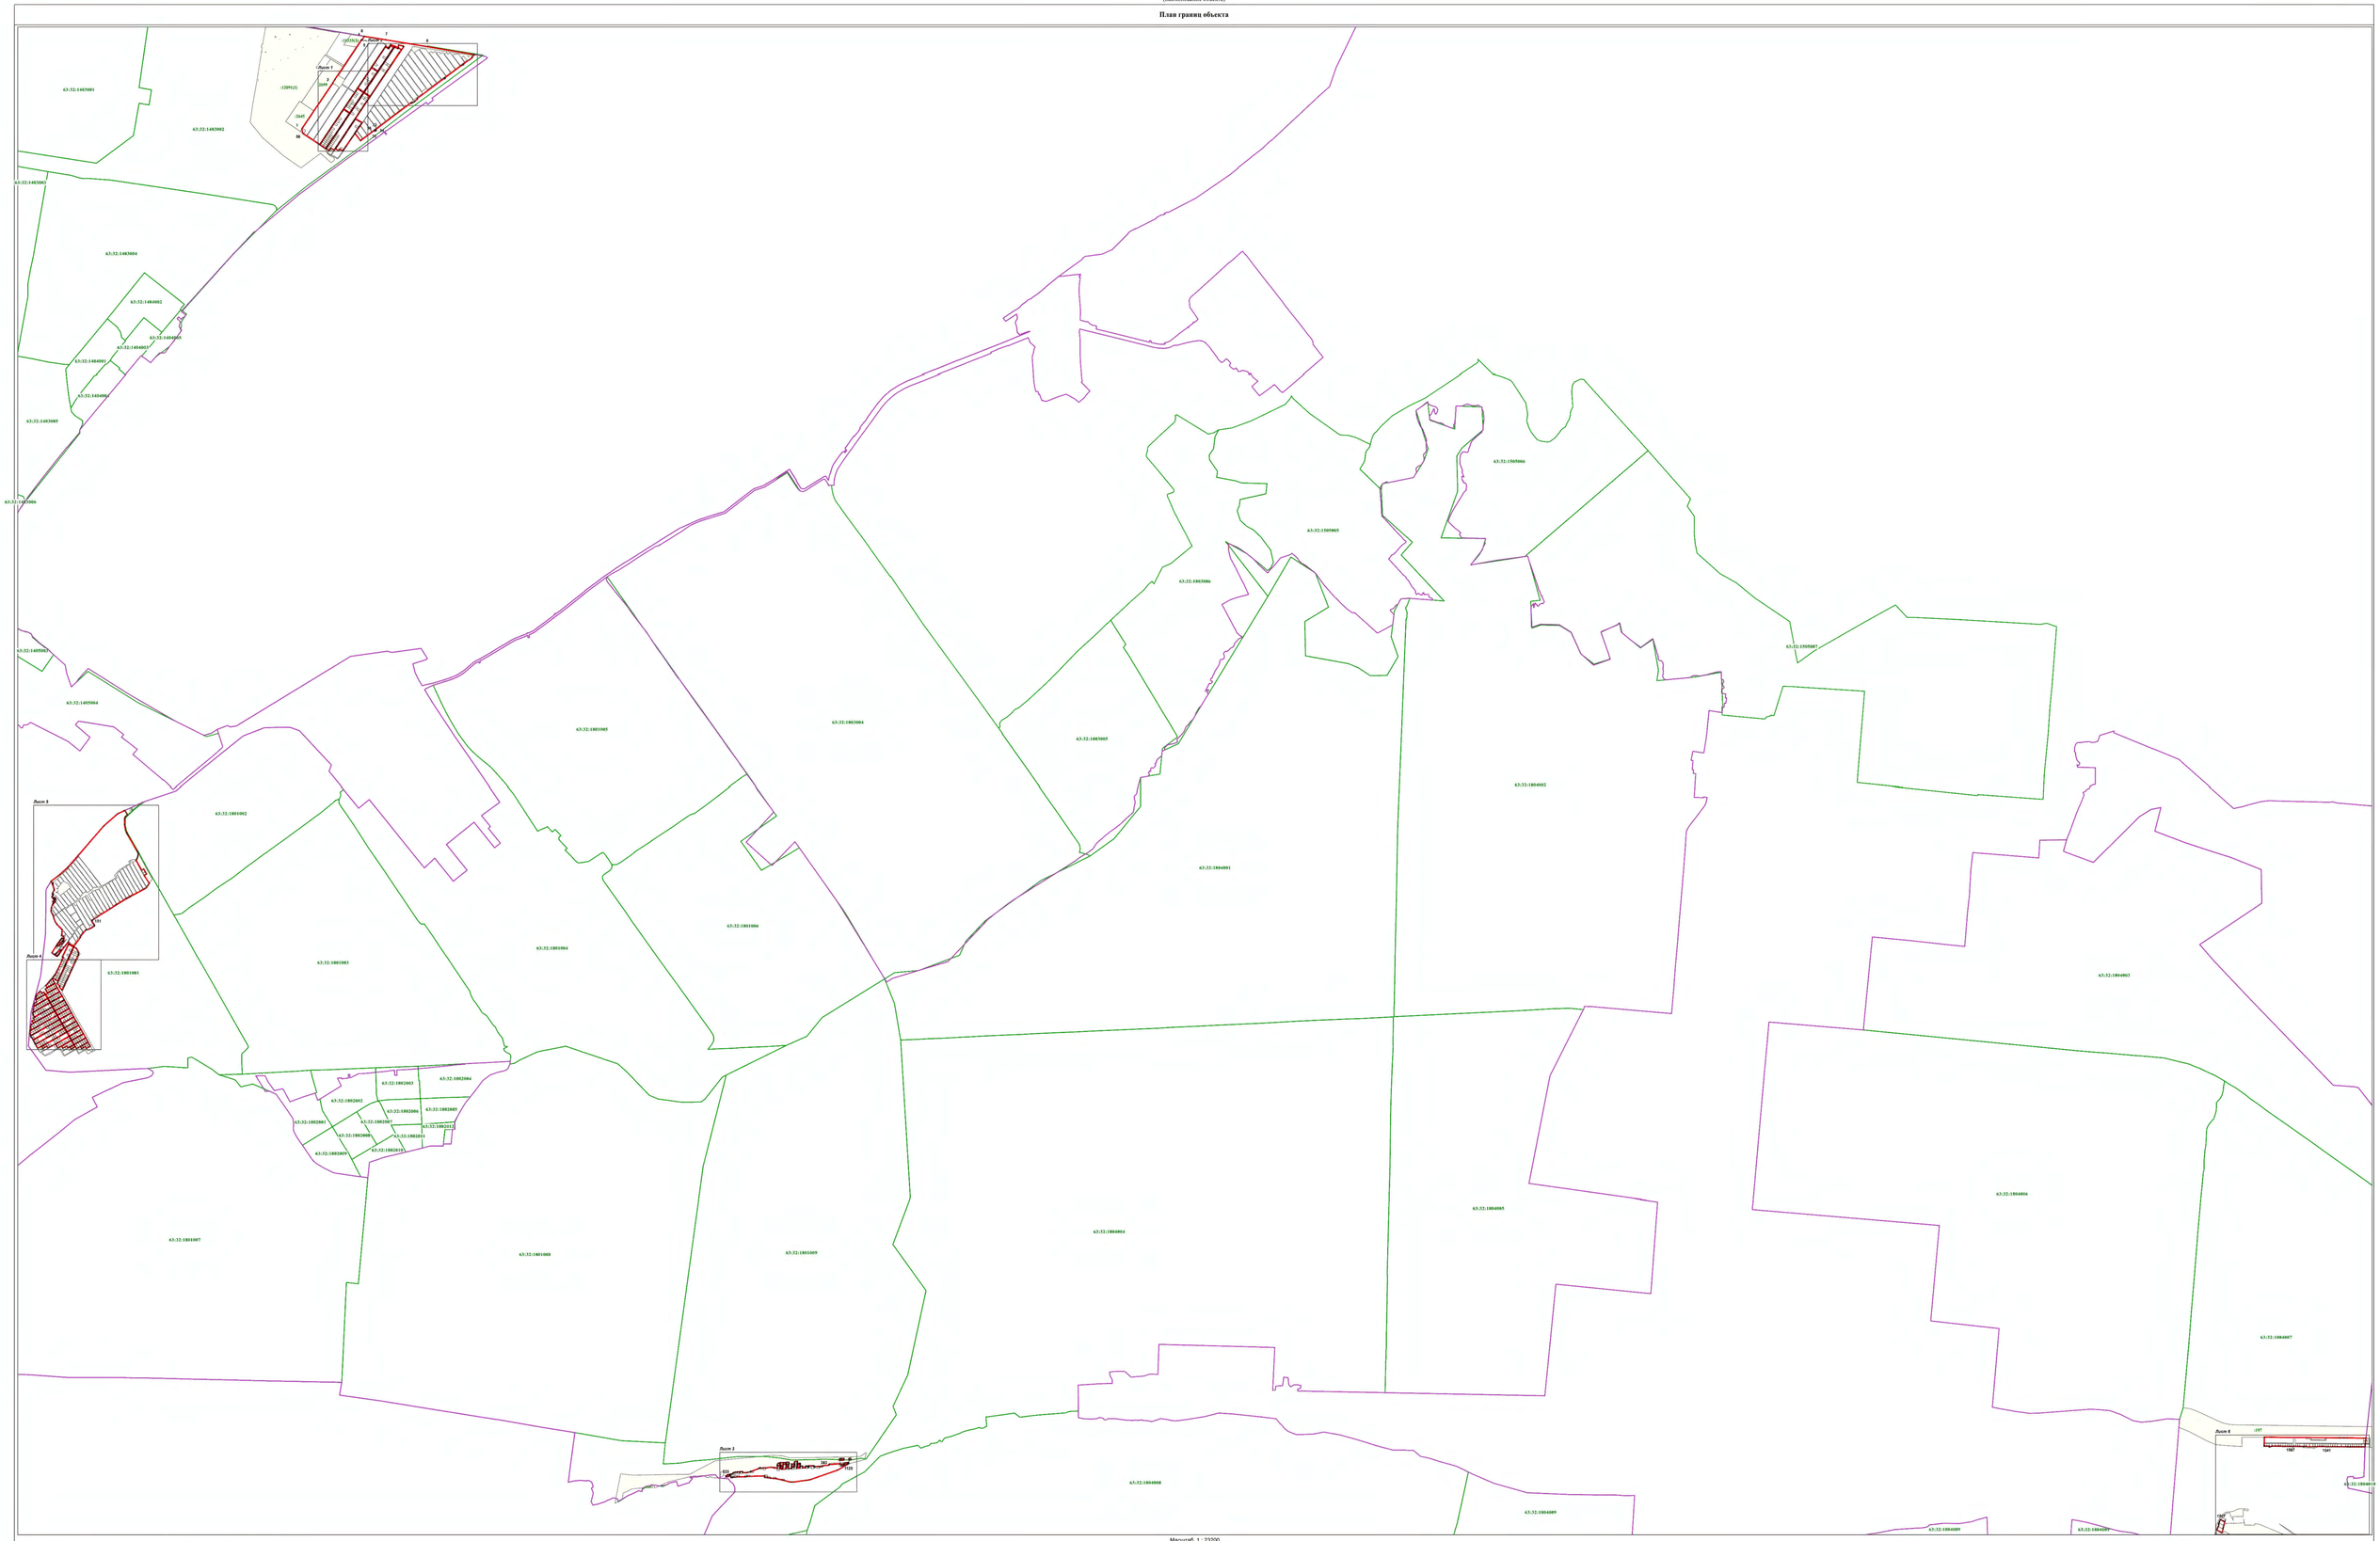

Масштаб 1 : 23200

Используемые условные знаки и обозначения:

- характерная точка границы
- граница территориальной зоны
- граница муниципального образования, населенного пункта
- граница кадастрового квартала
- земельный участок, кадастровый номер
- подпись кадастрового квартала

Подпись кадастрового инженера _____

Дата 28.12.2022

Место для оттиска печати (при наличии) лица, составившего описание местоположения границ объекта

Раздел 4

Зона огородничества и садоводства

(наименование объекта)

План границ объекта

Лист 1



Масштаб 1 : 900

Используемые условные знаки и обозначения:

- .2 - характерная точка границы
- - граница территориальной зоны
- - граница муниципального образования, населенного пункта
- - граница кадастрового квартала
- :2403 - земельный участок, кадастровый номер
- 63:32:1403001 - подпись кадастрового квартала

Подпись кадастрового инженера _____ Ф.Л.Ивлиева

Дата 28.12.2022

Место для оттиска печати (при наличии) лица, составившего описание местоположения границ объекта


Раздел 4

Зона огородничества и садоводства

(наименование объекта)

План границ объекта

Лист 2

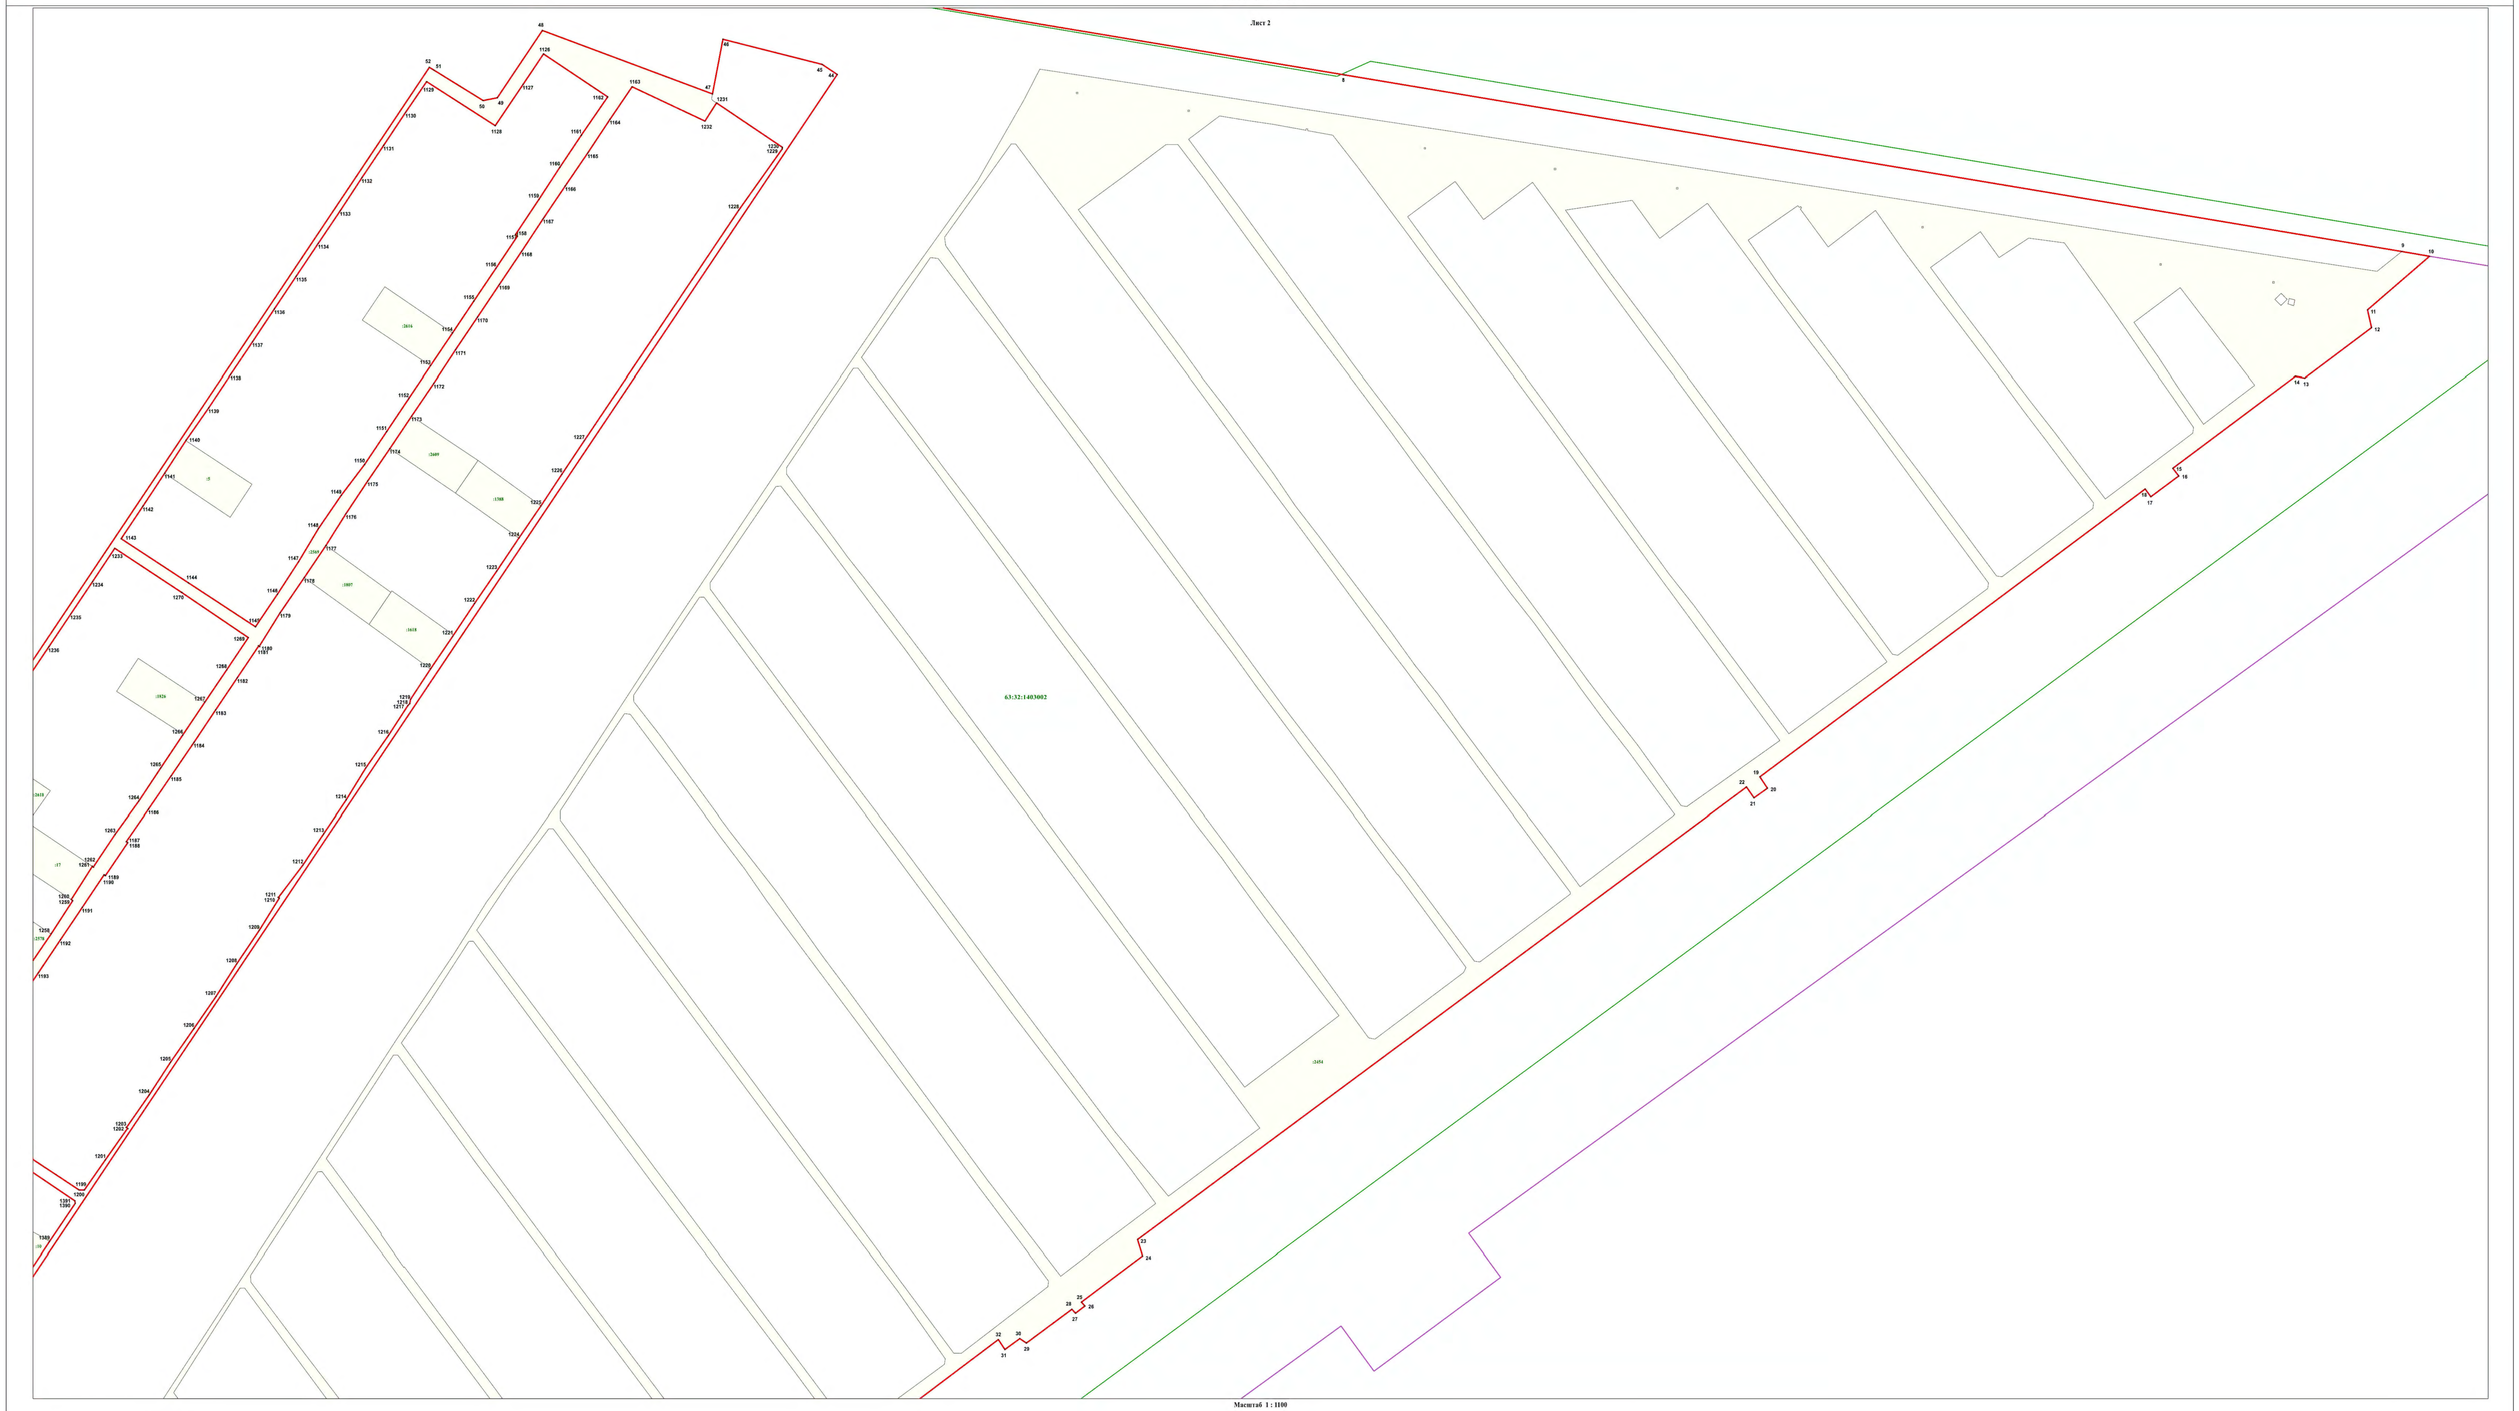

Масштаб 1 : 1100

Используемые условные знаки и обозначения:

- характерная точка границы
- граница территориальной зоны
- граница муниципального образования, населенного пункта
- граница кадастрового квартала
- земельный участок, кадастровый номер
- подпись кадастрового квартала

Подпись кадастрового инженера _____ М.Л.Кожабекова

Дата 28.12.2022

Место для оттиска печати (при наличии) лица, составившего описание местоположения границ объекта


Раздел 4

Зона огородничества и садоводства

(наименование объекта)

План границ объекта

Лист 3

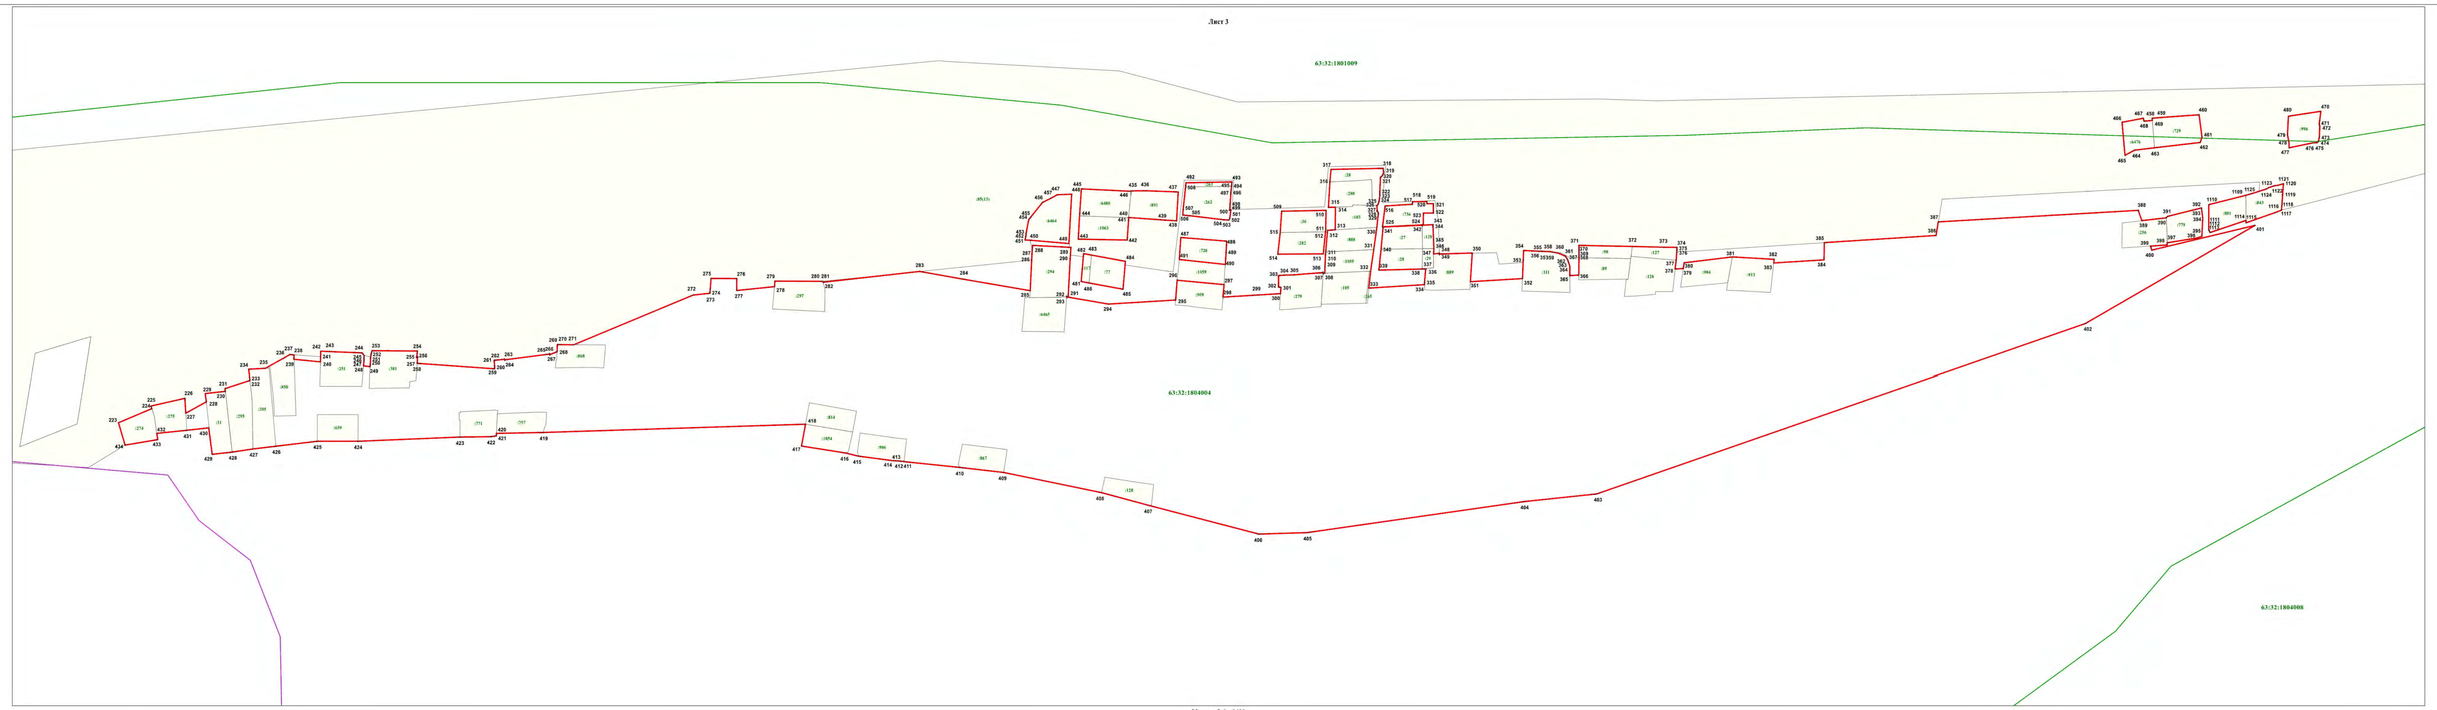

Масштаб 1 : 1400

Используемые условные знаки и обозначения:

223 - характерная точка границы

- зона с особыми условиями использования территории

- граница сельского поселения

- граница кадастрового квартала

:274 - земельный участок, кадастровый номер

63:32:1403001 - подпись кадастрового квартала

Подпись кадастрового инженера_____

Дата 28.12.2022

Место для оттиска печати (при наличии) лица, составившего описание местоположения границ объекта

Раздел 4

Зона огородничества и садоводства

(наименование объекта)

План границ объекта



Масштаб 1 : 1100

Используемые условные знаки и обозначения:

- 526 - характерная точка границы
- - граница территориальной зоны
- - граница территориальной зоны, населенного пункта
- - граница кадастрового квартала
- :2286 - земельный участок, кадастровый номер
- 63:32:1403001 - подпись кадастрового квартала

Подпись кадастрового инженера /В.И. Капырова/

Дата 28.12.2022

Место для оттиска печати (при наличии) лица, составившего описание местоположения границ объекта


Раздел 4

Зона огородничества и садоводства

(наименование объекта)

План границ объекта

Лист 5

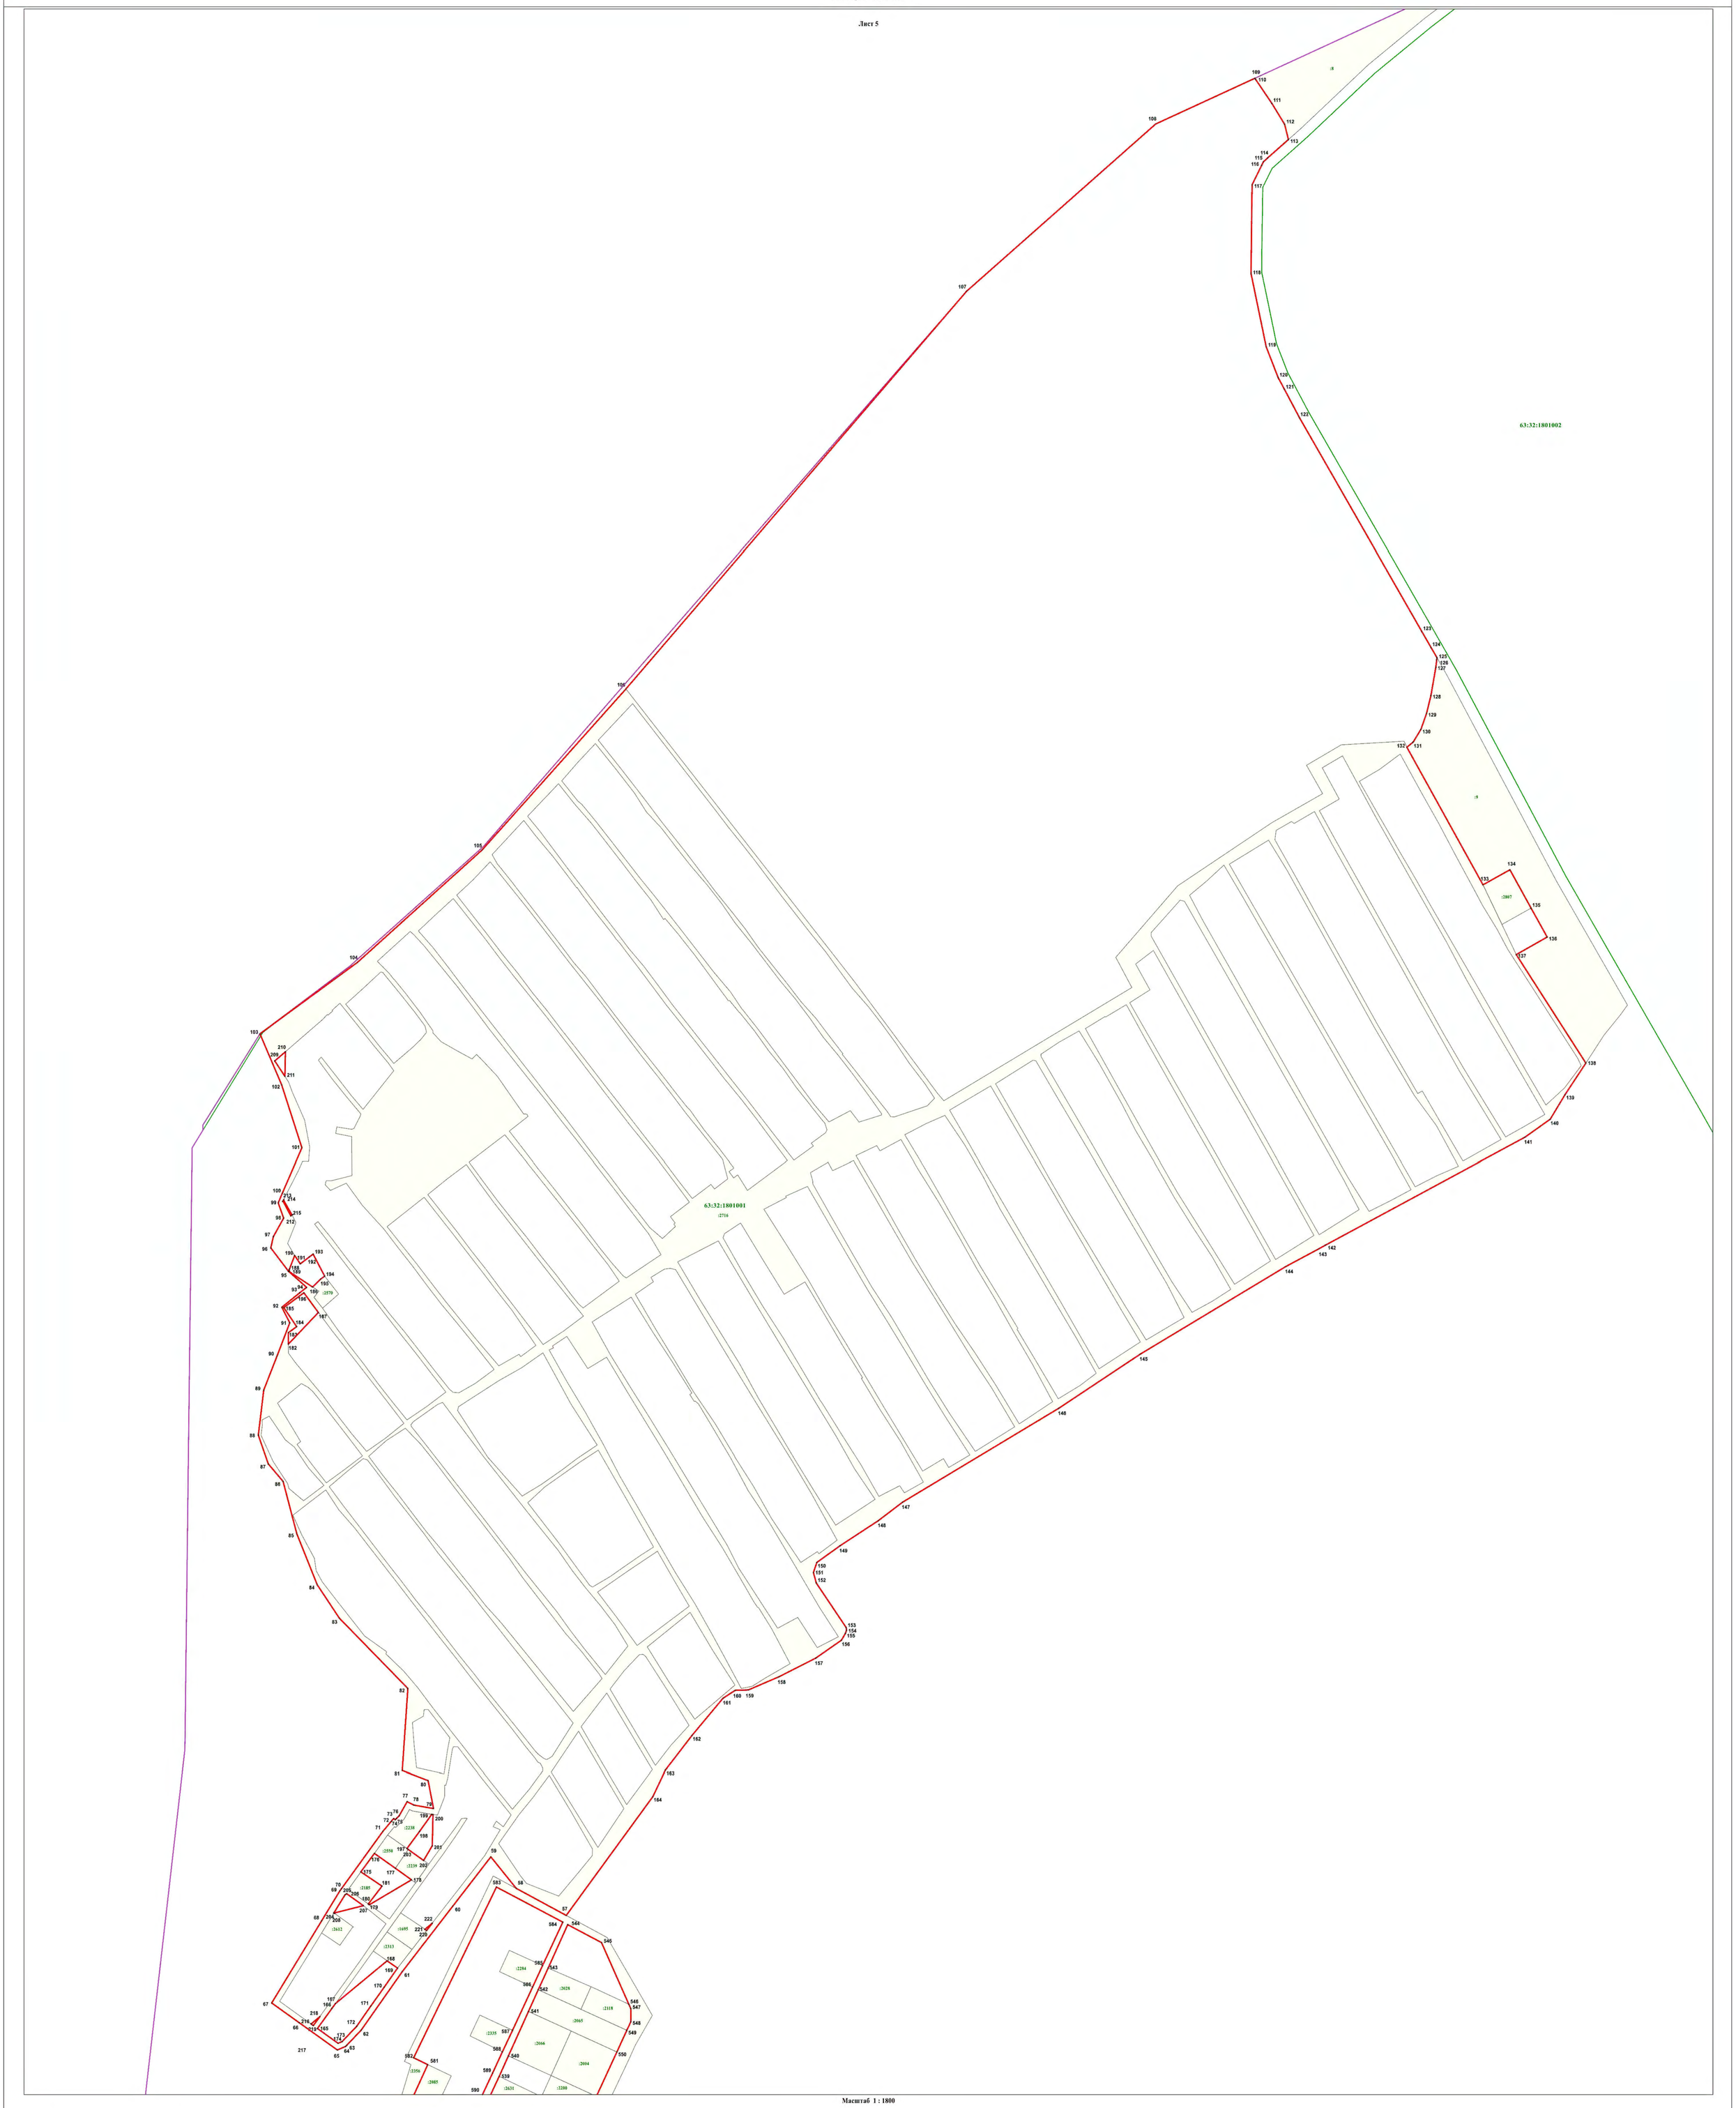

Масштаб 1 : 1800

Используемые условные знаки и обозначения:

- 57 - характерная точка границы
- граница территориальной зоны
- граница муниципального образования, населенного пункта
- граница кадастрового квартала
- :3716 - земельный участок, кадастровый номер
- 63:32:1403001 - подпись кадастрового квартала

Подпись кадастрового инженера _____ /В.Л.Калюрова/

Дата 28.12.2022

Место для оттиска печати (при наличии) лица, выполнившего описание местоположения границ объекта


Раздел 4

Зона огородничества и садоводства

(наименование объекта)

План границ объекта

Лист 6

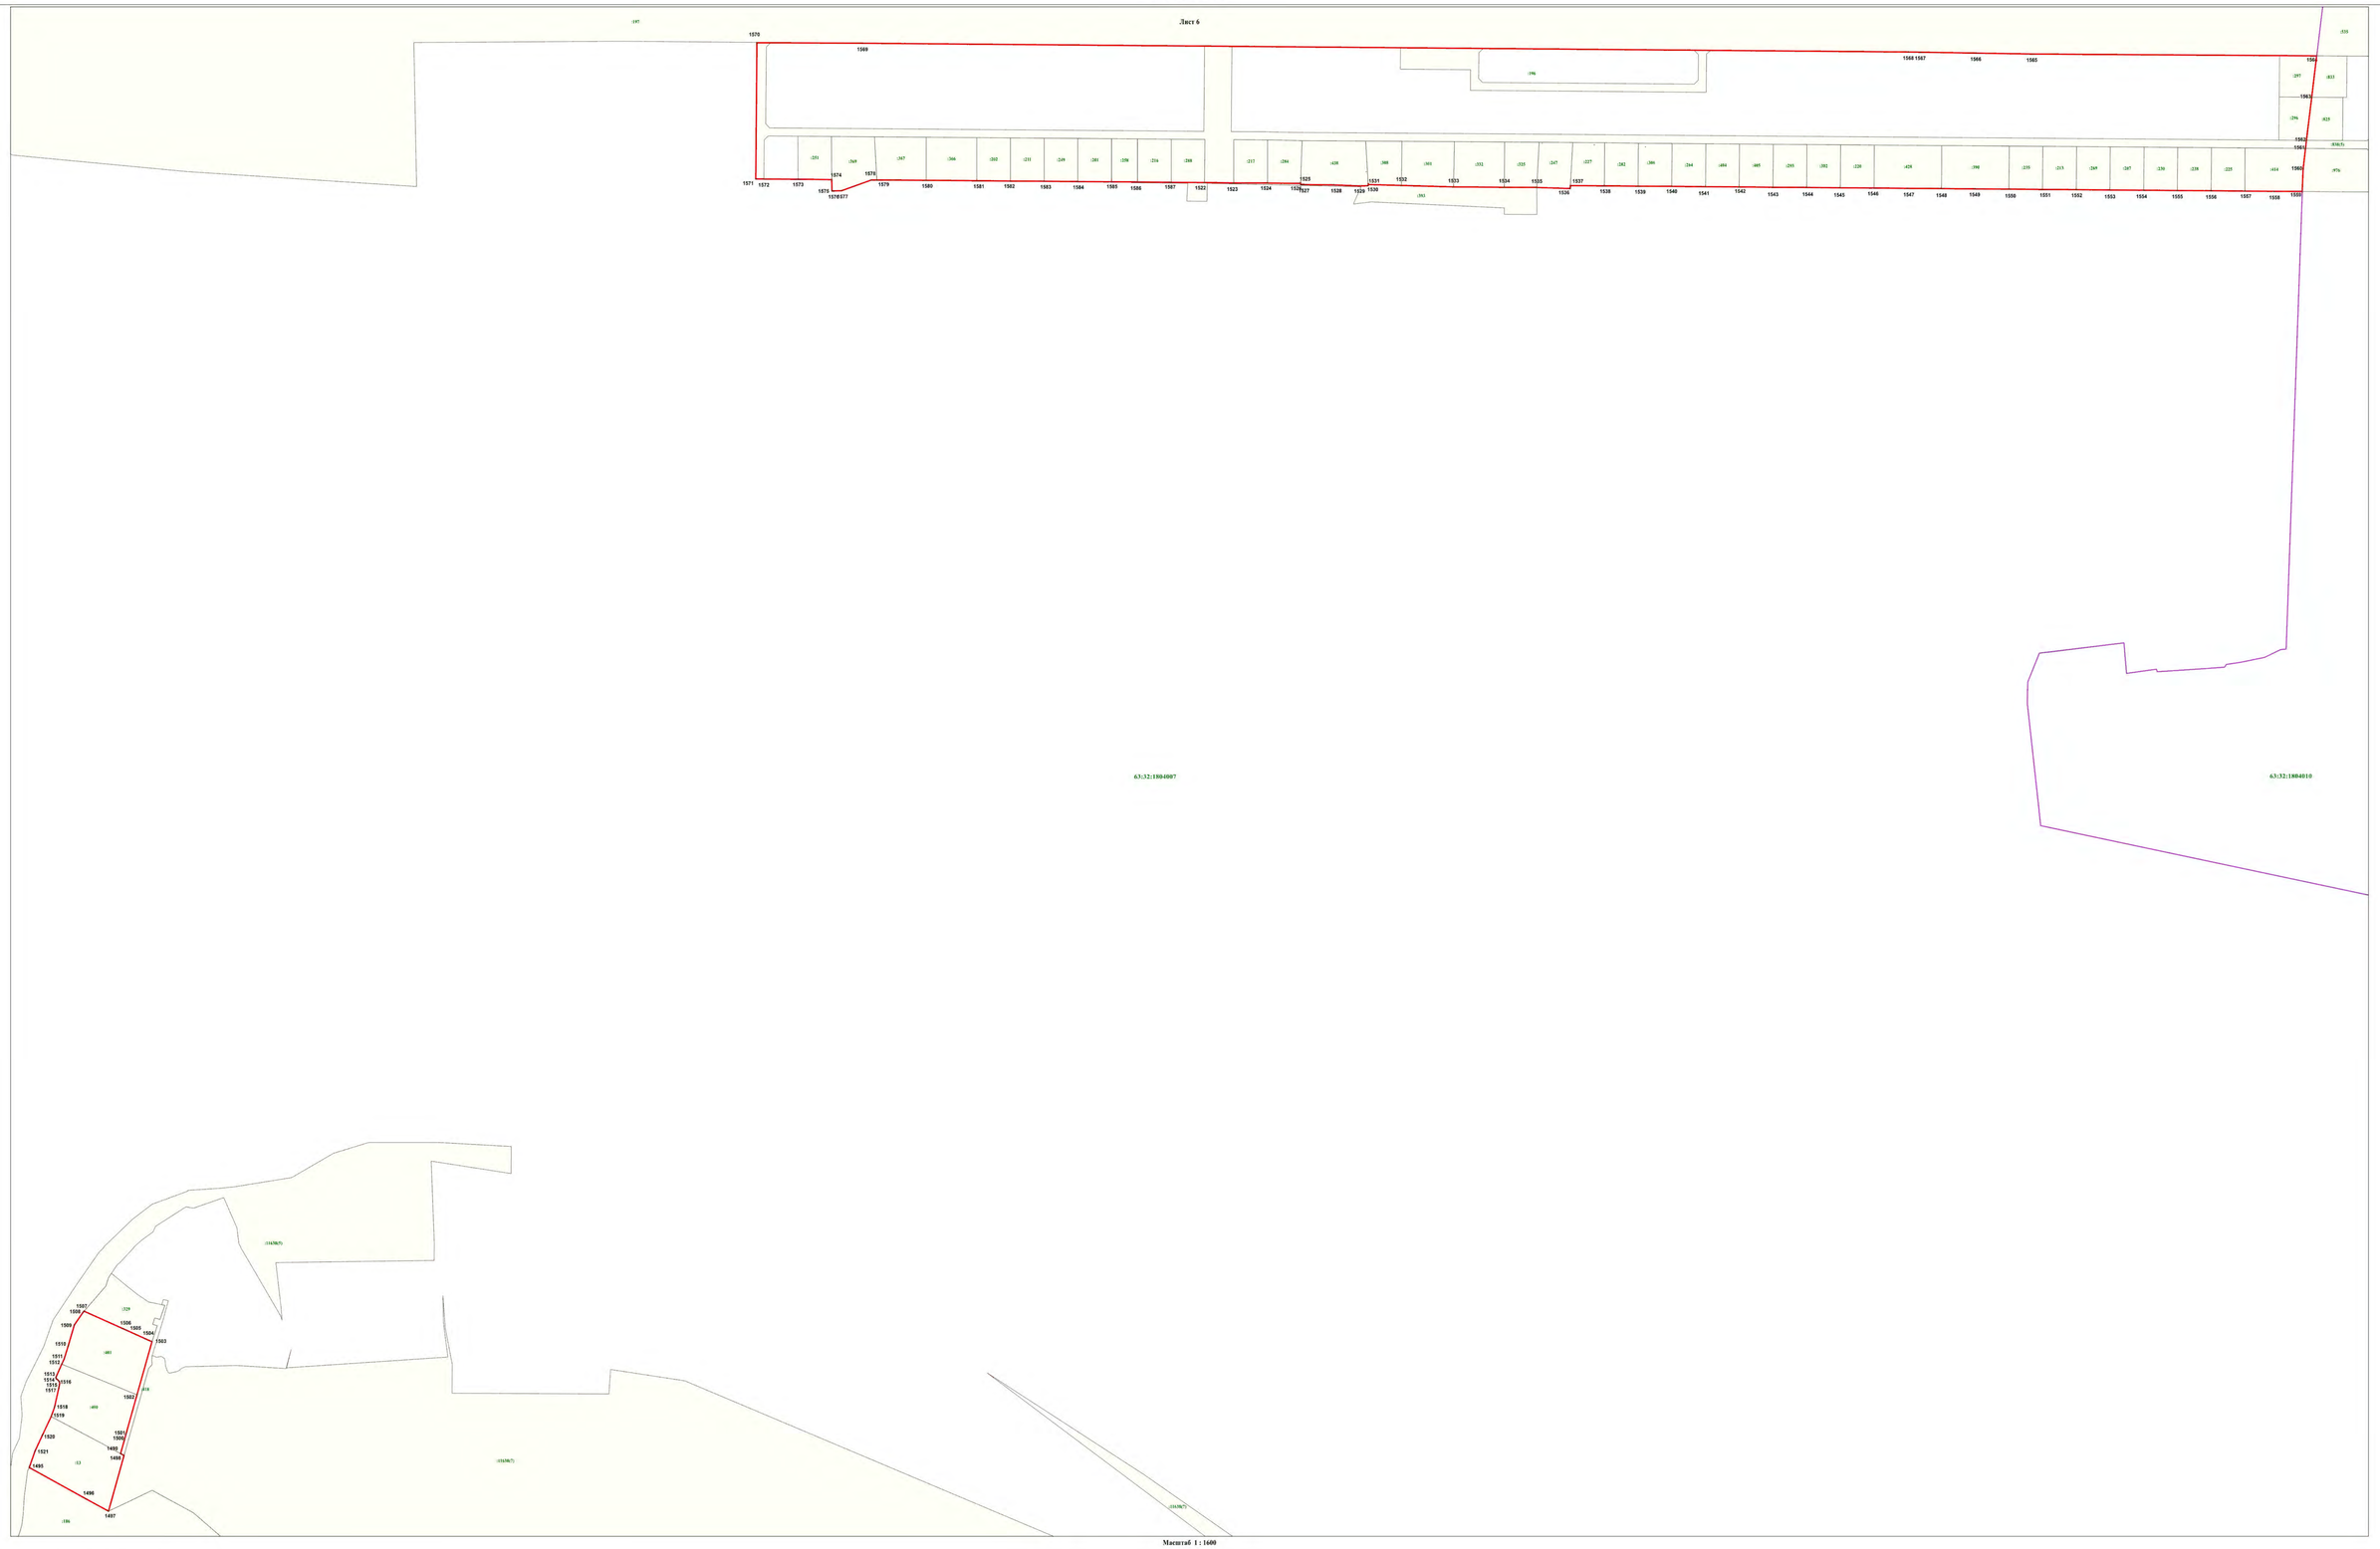

Масштаб 1 : 1600

Используемые условные знаки и обозначения:

1405	- характерная точка границы
	- граница территориальной зоны
	- граница территориальной зоны, населенного пункта
	- граница кадастрового квартала
:114(38/5)	- земельный участок, кадастровый номер
63:32:1403001	- подпись кадастрового квартала

Подпись кадастрового инженера /В.А. Сергеева/

Дата 28.12.2022

Место для оттиска печати (при наличии печати, составляемого при подготовке схемы расположения границ объекта

Описание местоположения границ

Зона огородничества

(наименование объекта, местоположение границ которого описано (далее - объект))

Раздел 1

Сведения об объекте

№ п/п	Характеристики объекта	Описание характеристик
1	2	3
1.	Местоположение объекта	Самарская область, район Ставропольский, сельское поселение Васильевка
2.	Площадь объекта +/- величина погрешности определения площади (Р +/- Дельта Р)	318631 кв.м. +/- 4939 кв.м.
3.	Иные характеристики объекта	-

Раздел 2

Сведения о местоположении границ объекта

1. Система координат МСК-63, зона 1

2. Сведения о характерных точках границ объекта

Обозначение характерных точек границ	Координаты, м		Метод определения координат характерной точки	Средняя квадратическая погрешность положения характерной точки (Mt), м	Описание обозначения точки на местности (при наличии)
	X	Y			
1	2	3	4	5	6
-	-	-	-	-	

3. Сведения о характерных точках части (частей) границы объекта

Обозначение характерных точек части границы	Координаты, м		Метод определения координат характерной точки	Средняя квадратическая погрешность положения характерной точки (Mt), м	Описание обозначения точки на местности (при наличии)
	X	Y			
1	2	3	4	5	6
Часть 1					
1	432577.60	1336257.41	Картометрический метод	12.50	-
2	432571.42	1336297.94	Картометрический метод	12.50	-
3	432533.73	1336588.61	Картометрический метод	12.50	-
4	432498.30	1336794.97	Картометрический метод	12.50	-
5	432480.78	1336892.69	Картометрический метод	12.50	-
6	432477.87	1336912.54	Картометрический метод	12.50	-
7	432446.08	1336885.62	Картометрический метод	12.50	-
8	432253.16	1336722.29	Картометрический метод	12.50	-
9	432300.29	1336405.44	Картометрический метод	12.50	-
10	432338.06	1336151.60	Картометрический метод	12.50	-
11	432347.46	1336088.48	Картометрический метод	12.50	-
1	432577.60	1336257.41	Картометрический метод	12.50	-
Часть 2					
12	422885.78	1334630.05	Картометрический метод	12.50	-
13	422945.17	1334600.17	Картометрический метод	12.50	-
14	422960.96	1334584.44	Картометрический метод	12.50	-

3. Сведения о характерных точках части (частей) границы объекта					
Обозначение характерных точек части границы	**Координаты, м**		**Метод определения координат характерной точки**	**Средняя квадратическая погрешность положения характерной точки (Mt), м**	**Описание обозначения точки на местности (при наличии)**
	X	**Y**			
1	**2**	**3**	**4**	**5**	**6**
15	423004.93	1334574.69	Картометрический метод	12.50	-
16	423032.74	1334574.87	Картометрический метод	12.50	-
17	423062.12	1334579.45	Картометрический метод	12.50	-
18	423119.83	1334593.06	Картометрический метод	12.50	-
19	423135.54	1334594.62	Картометрический метод	12.50	-
20	423178.41	1334603.36	Картометрический метод	12.50	-
21	423193.56	1334605.18	Картометрический метод	12.50	-
22	423237.25	1334603.70	Картометрический метод	12.50	-
23	423270.56	1334611.02	Картометрический метод	12.50	-
24	423245.09	1334617.63	Картометрический метод	12.50	-
25	423263.51	1334648.80	Картометрический метод	12.50	-
26	423276.07	1334671.03	Картометрический метод	12.50	-
27	423288.72	1334693.68	Картометрический метод	12.50	-
28	423300.02	1334713.78	Картометрический метод	12.50	-
29	423312.80	1334736.96	Картометрический метод	12.50	-
30	423313.66	1334736.56	Картометрический метод	12.50	-
31	423325.90	1334758.09	Картометрический метод	12.50	-
32	423337.56	1334779.69	Картометрический метод	12.50	-
33	423348.77	1334800.43	Картометрический метод	12.50	-
34	423351.39	1334802.01	Картометрический метод	12.50	-
35	423373.05	1334790.13	Картометрический метод	12.50	-
36	423394.60	1334778.33	Картометрический метод	12.50	-
37	423381.12	1334754.80	Картометрический метод	12.50	-
38	423368.62	1334733.02	Картометрический метод	12.50	-
39	423356.74	1334712.22	Картометрический метод	12.50	-

3. Сведения о характерных точках части (частей) границы объекта					
Обозначение характерных точек части границы	**Координаты, м**		**Метод определения координат характерной точки**	**Средняя квадратическая погрешность положения характерной точки (Mt), м**	**Описание обозначения точки на местности (при наличии)**
	X	**Y**			
1	**2**	**3**	**4**	**5**	**6**
40	423343.99	1334689.91	Картометрический метод	12.50	-
41	423315.98	1334640.90	Картометрический метод	12.50	-
42	423305.35	1334621.21	Картометрический метод	12.50	-
43	423273.57	1334616.40	Картометрический метод	12.50	-
44	423271.19	1334611.15	Картометрический метод	12.50	-
45	423428.84	1334637.68	Картометрический метод	12.50	-
46	423510.03	1334707.32	Картометрический метод	12.50	-
47	423511.47	1334709.24	Картометрический метод	12.50	-
48	423515.04	1334717.65	Картометрический метод	12.50	-
49	423524.46	1334729.66	Картометрический метод	12.50	-
50	423565.90	1334768.55	Картометрический метод	12.50	-
51	423591.87	1334789.17	Картометрический метод	12.50	-
52	423630.30	1334824.23	Картометрический метод	12.50	-
53	423667.17	1334853.10	Картометрический метод	12.50	-
54	423778.21	1334912.22	Картометрический метод	12.50	-
55	423823.56	1334931.95	Картометрический метод	12.50	-
56	423864.62	1334944.14	Картометрический метод	12.50	-
57	423867.22	1334938.72	Картометрический метод	12.50	-
58	424023.36	1335013.55	Картометрический метод	12.50	-
59	424012.94	1335032.88	Картометрический метод	12.50	-
60	423990.21	1335075.01	Картометрический метод	12.50	-
61	423971.59	1335109.50	Картометрический метод	12.50	-
62	423905.92	1335147.68	Картометрический метод	12.50	-
63	423880.82	1335133.33	Картометрический метод	12.50	-
64	423868.68	1335127.81	Картометрический метод	12.50	-

3. Сведения о характерных точках части (частей) границы объекта					
Обозначение характерных точек части границы	**Координаты, м**		**Метод определения координат характерной точки**	**Средняя квадратическая погрешность положения характерной точки (Mt), м**	**Описание обозначения точки на местности (при наличии)**
	X	**Y**			
1	**2**	**3**	**4**	**5**	**6**
65	423694.22	1335044.56	Картометрический метод	12.50	-
66	423627.27	1335015.60	Картометрический метод	12.50	-
67	423468.15	1334941.18	Картометрический метод	12.50	-
68	422804.93	1335316.55	Картометрический метод	12.50	-
69	422803.15	1335311.64	Картометрический метод	12.50	-
70	422800.65	1335306.16	Картометрический метод	12.50	-
71	422768.23	1335239.57	Картометрический метод	12.50	-
72	422765.30	1335234.29	Картометрический метод	12.50	-
73	422809.35	1335207.86	Картометрический метод	12.50	-
74	422768.97	1335137.46	Картометрический метод	12.50	-
75	422765.75	1335132.16	Картометрический метод	12.50	-
76	422764.78	1335130.64	Картометрический метод	12.50	-
77	422816.13	1335101.99	Картометрический метод	12.50	-
78	422740.03	1334965.25	Картометрический метод	12.50	-
79	422831.08	1334909.46	Картометрический метод	12.50	-
80	422805.91	1334860.23	Картометрический метод	12.50	-
81	422767.70	1334811.79	Картометрический метод	12.50	-
82	422744.94	1334749.08	Картометрический метод	12.50	-
83	422784.09	1334695.16	Картометрический метод	12.50	-
84	422800.44	1334678.61	Картометрический метод	12.50	-
85	422823.74	1334663.67	Картометрический метод	12.50	-
12	422885.78	1334630.05	Картометрический метод	12.50	-
86	422853.89	1334768.40	Картометрический метод	12.50	-
87	422841.33	1334746.06	Картометрический метод	12.50	-
88	422828.76	1334723.73	Картометрический метод	12.50	-

3. Сведения о характерных точках части (частей) границы объекта					
Обозначение характерных точек части границы	**Координаты, м**		**Метод определения координат характерной точки**	**Средняя квадратическая погрешность положения характерной точки (Mt), м**	**Описание обозначения точки на местности (при наличии)**
	X	**Y**			
1	**2**	**3**	**4**	**5**	**6**
89	422850.44	1334711.51	Картометрический метод	12.50	-
90	422862.90	1334733.60	Картометрический метод	12.50	-
91	422875.47	1334755.22	Картометрический метод	12.50	-
92	422923.66	1334841.17	Картометрический метод	12.50	-
93	422936.27	1334863.60	Картометрический метод	12.50	-
94	422948.83	1334885.07	Картометрический метод	12.50	-
95	422949.32	1334884.77	Картометрический метод	12.50	-
96	423011.74	1334994.36	Картометрический метод	12.50	-
97	422967.77	1335019.65	Картометрический метод	12.50	-
98	422892.56	1334888.30	Картометрический метод	12.50	-
99	422881.09	1334868.24	Картометрический метод	12.50	-
100	422880.14	1334866.60	Картометрический метод	12.50	-
101	422855.69	1334823.77	Картометрический метод	12.50	-
102	422843.71	1334801.45	Картометрический метод	12.50	-
103	422832.83	1334781.18	Картометрический метод	12.50	-
104	422833.15	1334781.00	Картометрический метод	12.50	-
86	422853.89	1334768.40	Картометрический метод	12.50	-
105	423982.33	1335076.29	Картометрический метод	12.50	-
106	423945.77	1335059.76	Картометрический метод	12.50	-
107	423927.47	1335051.48	Картометрический метод	12.50	-
108	423909.22	1335043.22	Картометрический метод	12.50	-
109	423871.71	1335026.25	Картометрический метод	12.50	-
110	423854.47	1335018.46	Картометрический метод	12.50	-
111	423782.32	1334984.98	Картометрический метод	12.50	-
112	423764.30	1334976.60	Картометрический метод	12.50	-

3. Сведения о характерных точках части (частей) границы объекта					
Обозначение характерных точек части границы	**Координаты, м**		**Метод определения координат характерной точки**	**Средняя квадратическая погрешность положения характерной точки (Mt), м**	**Описание обозначения точки на местности (при наличии)**
	X	**Y**			
1	**2**	**3**	**4**	**5**	**6**
113	423746.72	1334968.45	Картометрический метод	12.50	-
114	423728.18	1334959.95	Картометрический метод	12.50	-
115	423709.53	1334951.41	Картометрический метод	12.50	-
116	423691.26	1334943.03	Картометрический метод	12.50	-
117	423673.68	1334934.97	Картометрический метод	12.50	-
118	423655.11	1334926.47	Картометрический метод	12.50	-
119	423636.86	1334918.10	Картометрический метод	12.50	-
120	423618.74	1334909.80	Картометрический метод	12.50	-
121	423600.24	1334901.32	Картометрический метод	12.50	-
122	423580.05	1334892.07	Картометрический метод	12.50	-
123	423566.95	1334886.07	Картометрический метод	12.50	-
124	423538.32	1334917.16	Картометрический метод	12.50	-
125	423527.35	1334911.99	Картометрический метод	12.50	-
126	423493.05	1334942.99	Картометрический метод	12.50	-
127	423527.29	1334958.65	Картометрический метод	12.50	-
128	423545.46	1334966.98	Картометрический метод	12.50	-
129	423567.02	1334975.91	Картометрический метод	12.50	-
130	423586.14	1334983.84	Картометрический метод	12.50	-
131	423603.21	1334992.29	Картометрический метод	12.50	-
132	423620.67	1335000.94	Картометрический метод	12.50	-
133	423639.31	1335010.15	Картометрический метод	12.50	-
134	423654.56	1335017.69	Картометрический метод	12.50	-
135	423693.83	1335033.78	Картометрический метод	12.50	-
136	423710.55	1335041.80	Картометрический метод	12.50	-
137	423727.18	1335049.49	Картометрический метод	12.50	-

3. Сведения о характерных точках части (частей) границы объекта					
Обозначение характерных точек части границы	**Координаты, м**		**Метод определения координат характерной точки**	**Средняя квадратическая погрешность положения характерной точки (Mt), м**	**Описание обозначения точки на местности (при наличии)**
	X	**Y**			
1	**2**	**3**	**4**	**5**	**6**
138	423745.36	1335057.87	Картометрический метод	12.50	-
139	423802.78	1335084.36	Картометрический метод	12.50	-
140	423819.55	1335092.10	Картометрический метод	12.50	-
141	423837.70	1335100.48	Картометрический метод	12.50	-
142	423875.04	1335117.72	Картометрический метод	12.50	-
143	423893.36	1335126.16	Картометрический метод	12.50	-
144	423900.46	1335129.45	Картометрический метод	12.50	-
145	423911.68	1335129.45	Картометрический метод	12.50	-
146	423915.32	1335127.84	Картометрический метод	12.50	-
147	423967.28	1335104.85	Картометрический метод	12.50	-
105	423982.33	1335076.29	Картометрический метод	12.50	-
148	424014.01	1335016.21	Картометрический метод	12.50	-
149	423870.14	1334946.52	Картометрический метод	12.50	-
150	423864.49	1334958.33	Картометрический метод	12.50	-
151	423830.41	1334942.81	Картометрический метод	12.50	-
152	423762.96	1334912.10	Картометрический метод	12.50	-
153	423729.23	1334896.76	Картометрический метод	12.50	-
154	423695.50	1334881.39	Картометрический метод	12.50	-
155	423661.38	1334865.86	Картометрический метод	12.50	-
156	423664.63	1334857.06	Картометрический метод	12.50	-
157	423647.79	1334847.74	Картометрический метод	12.50	-
158	423627.67	1334836.18	Картометрический метод	12.50	-
159	423613.56	1334862.69	Картометрический метод	12.50	-
160	423611.22	1334867.08	Картометрический метод	12.50	-
161	423608.90	1334871.55	Картометрический метод	12.50	-

3. Сведения о характерных точках части (частей) границы объекта					
Обозначение характерных точек части границы	**Координаты, м**		**Метод определения координат характерной точки**	**Средняя квадратическая погрешность положения характерной точки (Mt), м**	**Описание обозначения точки на местности (при наличии)**
	X	**Y**			
1	**2**	**3**	**4**	**5**	**6**
162	423596.54	1334895.20	Картометрический метод	12.50	-
163	423620.59	1334905.50	Картометрический метод	12.50	-
164	423639.08	1334913.88	Картометрический метод	12.50	-
165	423657.31	1334922.14	Картометрический метод	12.50	-
166	423765.94	1334971.98	Картометрический метод	12.50	-
167	423772.42	1334974.93	Картометрический метод	12.50	-
168	423773.81	1334974.89	Картометрический метод	12.50	-
169	423777.19	1334976.45	Картометрический метод	12.50	-
170	423778.28	1334977.44	Картометрический метод	12.50	-
171	423781.19	1334978.84	Картометрический метод	12.50	-
172	423784.49	1334979.76	Картометрический метод	12.50	-
173	423802.88	1334988.08	Картометрический метод	12.50	-
174	423839.22	1335004.54	Картометрический метод	12.50	-
175	423857.36	1335012.98	Картометрический метод	12.50	-
176	423875.29	1335021.33	Картометрический метод	12.50	-
177	423893.35	1335029.74	Картометрический метод	12.50	-
178	423929.80	1335046.70	Картометрический метод	12.50	-
179	423947.88	1335055.12	Картометрический метод	12.50	-
180	423984.51	1335072.16	Картометрический метод	12.50	-
148	424014.01	1335016.21	Картометрический метод	12.50	-
181	422887.43	1334631.44	Картометрический метод	12.50	-
182	422879.88	1334635.86	Картометрический метод	12.50	-
183	422879.18	1334641.37	Картометрический метод	12.50	-
184	422880.51	1334644.60	Картометрический метод	12.50	-
185	422889.87	1334660.65	Картометрический метод	12.50	-

3. Сведения о характерных точках части (частей) границы объекта					
Обозначение характерных точек части границы	**Координаты, м**		**Метод определения координат характерной точки**	**Средняя квадратическая погрешность положения характерной точки (Mt), м**	**Описание обозначения точки на местности (при наличии)**
	X	**Y**			
1	**2**	**3**	**4**	**5**	**6**
186	422902.41	1334682.69	Картометрический метод	12.50	-
187	422951.61	1334769.04	Картометрический метод	12.50	-
188	422963.41	1334789.77	Картометрический метод	12.50	-
189	422968.19	1334798.15	Картометрический метод	12.50	-
190	422976.40	1334812.37	Картометрический метод	12.50	-
191	422988.73	1334833.75	Картометрический метод	12.50	-
192	423063.71	1334963.60	Картометрический метод	12.50	-
193	423105.27	1334939.81	Картометрический метод	12.50	-
194	423093.36	1334917.72	Картометрический метод	12.50	-
195	423081.60	1334895.87	Картометрический метод	12.50	-
196	423069.91	1334874.17	Картометрический метод	12.50	-
197	423057.44	1334852.23	Картометрический метод	12.50	-
198	423044.99	1334831.01	Картометрический метод	12.50	-
199	423044.88	1334831.07	Картометрический метод	12.50	-
200	423032.45	1334809.10	Картометрический метод	12.50	-
201	423032.81	1334808.89	Картометрический метод	12.50	-
202	423020.49	1334787.17	Картометрический метод	12.50	-
203	423008.26	1334765.67	Картометрический метод	12.50	-
204	422996.19	1334744.60	Картометрический метод	12.50	-
205	422946.18	1334656.90	Картометрический метод	12.50	-
206	422933.27	1334633.79	Картометрический метод	12.50	-
207	422922.49	1334614.47	Картометрический метод	12.50	-
208	422900.12	1334625.90	Картометрический метод	12.50	-
181	422887.43	1334631.44	Картометрический метод	12.50	-
209	423111.04	1334937.34	Картометрический метод	12.50	-

3. Сведения о характерных точках части (частей) границы объекта					
Обозначение характерных точек части границы	**Координаты, м**		**Метод определения координат характерной точки**	**Средняя квадратическая погрешность положения характерной точки (Mt), м**	**Описание обозначения точки на местности (при наличии)**
	X	**Y**			
1	**2**	**3**	**4**	**5**	**6**
210	423132.73	1334924.65	Картометрический метод	12.50	-
211	423148.95	1334915.93	Картометрический метод	12.50	-
212	423152.40	1334912.61	Картометрический метод	12.50	-
213	423153.06	1334910.24	Картометрический метод	12.50	-
214	423129.86	1334869.39	Картометрический метод	12.50	-
215	423117.33	1334847.54	Картометрический метод	12.50	-
216	423105.06	1334825.55	Картометрический метод	12.50	-
217	423088.97	1334797.16	Картометрический метод	12.50	-
218	423080.44	1334782.10	Картометрический метод	12.50	-
219	423081.16	1334781.69	Картометрический метод	12.50	-
220	423068.80	1334759.95	Картометрический метод	12.50	-
221	423068.10	1334760.35	Картометрический метод	12.50	-
222	423018.62	1334673.04	Картометрический метод	12.50	-
223	422983.19	1334606.79	Картометрический метод	12.50	-
224	422970.78	1334584.79	Картометрический метод	12.50	-
225	422956.72	1334588.77	Картометрический метод	12.50	-
226	422953.90	1334592.40	Картометрический метод	12.50	-
227	422951.82	1334596.07	Картометрический метод	12.50	-
228	422949.34	1334601.39	Картометрический метод	12.50	-
229	422949.30	1334601.54	Картометрический метод	12.50	-
230	422927.62	1334610.87	Картометрический метод	12.50	-
231	422987.27	1334719.80	Картометрический метод	12.50	-
232	423011.74	1334762.41	Картометрический метод	12.50	-
233	423036.88	1334806.72	Картометрический метод	12.50	-
234	423049.28	1334828.61	Картометрический метод	12.50	-

3. Сведения о характерных точках части (частей) границы объекта					
Обозначение характерных точек части границы	**Координаты, м**		**Метод определения координат характерной точки**	**Средняя квадратическая погрешность положения характерной точки (Mt), м**	**Описание обозначения точки на местности (при наличии)**
	X	**Y**			
1	**2**	**3**	**4**	**5**	**6**
235	423061.71	1334850.18	Картометрический метод	12.50	-
236	423088.08	1334897.02	Картометрический метод	12.50	-
209	423111.04	1334937.34	Картометрический метод	12.50	-
237	423014.27	1334990.37	Картометрический метод	12.50	-
238	423058.65	1334965.29	Картометрический метод	12.50	-
239	423046.43	1334944.63	Картометрический метод	12.50	-
240	423033.82	1334923.25	Картометрический метод	12.50	-
241	423021.66	1334901.30	Картометрический метод	12.50	-
242	422997.22	1334858.25	Картометрический метод	12.50	-
243	422984.92	1334836.59	Картометрический метод	12.50	-
244	422949.89	1334774.88	Картометрический метод	12.50	-
245	422922.95	1334727.55	Картометрический метод	12.50	-
246	422898.32	1334684.04	Картометрический метод	12.50	-
247	422873.12	1334640.03	Картометрический метод	12.50	-
248	422852.65	1334651.31	Картометрический метод	12.50	-
249	422829.84	1334664.21	Картометрический метод	12.50	-
250	422854.76	1334708.40	Картометрический метод	12.50	-
251	422867.14	1334730.38	Картометрический метод	12.50	-
252	422880.16	1334753.47	Картометрический метод	12.50	-
253	422891.97	1334774.44	Картометрический метод	12.50	-
254	422928.70	1334839.60	Картометрический метод	12.50	-
255	422941.06	1334861.39	Картометрический метод	12.50	-
256	422953.41	1334882.72	Картометрический метод	12.50	-
257	422977.85	1334925.94	Картометрический метод	12.50	-
258	422990.35	1334948.06	Картометрический метод	12.50	-

3. Сведения о характерных точках части (частей) границы объекта					
Обозначение характерных точек части границы	**Координаты, м**		**Метод определения координат характерной точки**	**Средняя квадратическая погрешность положения характерной точки (Mt), м**	**Описание обозначения точки на местности (при наличии)**
	X	**Y**			
1	**2**	**3**	**4**	**5**	**6**
259	423002.76	1334970.00	Картометрический метод	12.50	-
237	423014.27	1334990.37	Картометрический метод	12.50	-
260	423158.96	1334908.07	Картометрический метод	12.50	-
261	423161.70	1334908.50	Картометрический метод	12.50	-
262	423180.90	1334898.26	Картометрический метод	12.50	-
263	423202.22	1334886.50	Картометрический метод	12.50	-
264	423189.59	1334863.10	Картометрический метод	12.50	-
265	423153.25	1334798.26	Картометрический метод	12.50	-
266	423128.40	1334754.76	Картометрический метод	12.50	-
267	423103.69	1334711.35	Картометрический метод	12.50	-
268	423091.97	1334690.84	Картометрический метод	12.50	-
269	423090.88	1334690.02	Картометрический метод	12.50	-
270	423078.87	1334667.90	Картометрический метод	12.50	-
271	423066.23	1334646.13	Картометрический метод	12.50	-
272	423053.87	1334624.86	Картометрический метод	12.50	-
273	423028.92	1334580.91	Картометрический метод	12.50	-
274	423026.75	1334577.21	Картометрический метод	12.50	-
275	422992.32	1334579.84	Картометрический метод	12.50	-
276	422977.10	1334588.41	Картометрический метод	12.50	-
277	422987.93	1334607.52	Картометрический метод	12.50	-
278	422998.61	1334626.70	Картометрический метод	12.50	-
279	423010.70	1334649.48	Картометрический метод	12.50	-
280	423022.35	1334671.11	Картометрический метод	12.50	-
281	423035.38	1334692.68	Картометрический метод	12.50	-
282	423072.72	1334757.75	Картометрический метод	12.50	-

3. Сведения о характерных точках части (частей) границы объекта					
Обозначение характерных точек части границы	**Координаты, м**		**Метод определения координат характерной точки**	**Средняя квадратическая погрешность положения характерной точки (Mt), м**	**Описание обозначения точки на местности (при наличии)**
	X	**Y**			
1	**2**	**3**	**4**	**5**	**6**
283	423096.90	1334801.33	Картометрический метод	12.50	-
284	423109.04	1334823.19	Картометрический метод	12.50	-
285	423121.59	1334845.51	Картометрический метод	12.50	-
286	423133.55	1334866.77	Картометрический метод	12.50	-
287	423146.11	1334887.80	Картометрический метод	12.50	-
288	423157.08	1334906.98	Картометрический метод	12.50	-
260	423158.96	1334908.07	Картометрический метод	12.50	-
289	423206.84	1334882.66	Картометрический метод	12.50	-
290	423249.44	1334858.49	Картометрический метод	12.50	-
291	423249.54	1334857.67	Картометрический метод	12.50	-
292	423212.86	1334793.12	Картометрический метод	12.50	-
293	423200.47	1334771.32	Картометрический метод	12.50	-
294	423176.54	1334727.78	Картометрический метод	12.50	-
295	423163.86	1334704.63	Картометрический метод	12.50	-
296	423161.79	1334701.13	Картометрический метод	12.50	-
297	423152.18	1334683.83	Картометрический метод	12.50	-
298	423152.47	1334683.58	Картометрический метод	12.50	-
299	423140.04	1334661.91	Картометрический метод	12.50	-
300	423127.34	1334640.00	Картометрический метод	12.50	-
301	423115.27	1334618.38	Картометрический метод	12.50	-
302	423114.33	1334618.55	Картометрический метод	12.50	-
303	423101.94	1334596.96	Картометрический метод	12.50	-
304	423097.82	1334589.62	Картометрический метод	12.50	-
305	423066.76	1334584.67	Картометрический метод	12.50	-
306	423040.79	1334590.34	Картометрический метод	12.50	-

3. Сведения о характерных точках части (частей) границы объекта					
Обозначение характерных точек части границы	**Координаты, м**		**Метод определения координат характерной точки**	**Средняя квадратическая погрешность положения характерной точки (Mt), м**	**Описание обозначения точки на местности (при наличии)**
	X	**Y**			
1	**2**	**3**	**4**	**5**	**6**
307	423041.78	1334592.78	Картометрический метод	12.50	-
308	423058.34	1334622.33	Картометрический метод	12.50	-
309	423082.77	1334665.61	Картометрический метод	12.50	-
310	423082.37	1334665.85	Картометрический метод	12.50	-
311	423094.66	1334687.65	Картометрический метод	12.50	-
312	423107.20	1334709.31	Картометрический метод	12.50	-
313	423119.77	1334731.18	Картометрический метод	12.50	-
314	423132.09	1334752.46	Картометрический метод	12.50	-
315	423144.40	1334774.50	Картометрический метод	12.50	-
316	423156.75	1334796.18	Картометрический метод	12.50	-
317	423193.70	1334861.18	Картометрический метод	12.50	-
289	423206.84	1334882.66	Картометрический метод	12.50	-
318	423254.48	1334856.31	Картометрический метод	12.50	-
319	423275.89	1334843.95	Картометрический метод	12.50	-
320	423298.02	1334832.61	Картометрический метод	12.50	-
321	423285.57	1334809.36	Картометрический метод	12.50	-
322	423273.25	1334787.78	Картометрический метод	12.50	-
323	423272.80	1334788.03	Картометрический метод	12.50	-
324	423260.40	1334766.10	Картометрический метод	12.50	-
325	423260.82	1334765.85	Картометрический метод	12.50	-
326	423248.68	1334744.07	Картометрический метод	12.50	-
327	423248.10	1334744.39	Картометрический метод	12.50	-
328	423223.39	1334700.69	Картометрический метод	12.50	-
329	423186.05	1334635.22	Картометрический метод	12.50	-
330	423174.36	1334616.84	Картометрический метод	12.50	-

3. Сведения о характерных точках части (частей) границы объекта					
Обозначение характерных точек части границы	**Координаты, м**		**Метод определения координат характерной точки**	**Средняя квадратическая погрешность положения характерной точки (Mt), м**	**Описание обозначения точки на местности (при наличии)**
	X	**Y**			
1	**2**	**3**	**4**	**5**	**6**
331	423153.37	1334626.47	Картометрический метод	12.50	-
332	423139.13	1334598.99	Картометрический метод	12.50	-
333	423119.20	1334615.63	Картометрический метод	12.50	-
334	423131.31	1334637.75	Картометрический метод	12.50	-
335	423131.46	1334637.67	Картометрический метод	12.50	-
336	423143.39	1334659.08	Картометрический метод	12.50	-
337	423155.89	1334681.57	Картометрический метод	12.50	-
338	423167.81	1334703.11	Картометрический метод	12.50	-
339	423192.34	1334747.07	Картометрический метод	12.50	-
340	423204.54	1334769.00	Картометрический метод	12.50	-
341	423217.11	1334790.70	Картометрический метод	12.50	-
342	423229.72	1334812.43	Картометрический метод	12.50	-
343	423241.86	1334834.12	Картометрический метод	12.50	-
318	423254.48	1334856.31	Картометрический метод	12.50	-
344	423301.89	1334830.63	Картометрический метод	12.50	-
345	423324.41	1334817.50	Картометрический метод	12.50	-
346	423346.01	1334804.92	Картометрический метод	12.50	-
347	423332.91	1334782.39	Картометрический метод	12.50	-
348	423284.21	1334694.35	Картометрический метод	12.50	-
349	423272.20	1334673.41	Картометрический метод	12.50	-
350	423259.52	1334651.32	Картометрический метод	12.50	-
351	423247.40	1334630.20	Картометрический метод	12.50	-
352	423233.07	1334605.21	Картометрический метод	12.50	-
353	423222.87	1334609.97	Картометрический метод	12.50	-
354	423210.60	1334614.56	Картометрический метод	12.50	-

3. Сведения о характерных точках части (частей) границы объекта					
Обозначение характерных точек части границы	**Координаты, м**		**Метод определения координат характерной точки**	**Средняя квадратическая погрешность положения характерной точки (Mt), м**	**Описание обозначения точки на местности (при наличии)**
	X	**Y**			
1	**2**	**3**	**4**	**5**	**6**
355	423185.75	1334623.86	Картометрический метод	12.50	-
356	423215.39	1334676.48	Картометрический метод	12.50	-
357	423227.72	1334697.97	Картометрический метод	12.50	-
358	423240.29	1334720.19	Картометрический метод	12.50	-
359	423252.09	1334742.06	Картометрический метод	12.50	-
360	423264.78	1334764.86	Картометрический метод	12.50	-
361	423277.19	1334785.21	Картометрический метод	12.50	-
362	423289.16	1334807.21	Картометрический метод	12.50	-
344	423301.89	1334830.63	Картометрический метод	12.50	-
363	422920.37	1335045.90	Картометрический метод	12.50	-
364	422941.41	1335034.17	Картометрический метод	12.50	-
365	422963.58	1335021.85	Картометрический метод	12.50	-
366	422901.10	1334912.10	Картометрический метод	12.50	-
367	422888.86	1334890.22	Картометрический метод	12.50	-
368	422876.57	1334868.57	Картометрический метод	12.50	-
369	422854.90	1334880.56	Картометрический метод	12.50	-
370	422832.54	1334892.99	Картометрический метод	12.50	-
371	422844.52	1334915.14	Картометрический метод	12.50	-
372	422869.98	1334959.01	Картометрический метод	12.50	-
373	422882.18	1334980.06	Картометрический метод	12.50	-
374	422894.75	1335001.70	Картометрический метод	12.50	-
375	422907.38	1335023.48	Картометрический метод	12.50	-
363	422920.37	1335045.90	Картометрический метод	12.50	-
376	423211.43	1334892.04	Картометрический метод	12.50	-
377	423222.39	1334911.69	Картометрический метод	12.50	-

3. Сведения о характерных точках части (частей) границы объекта					
Обозначение характерных точек части границы	**Координаты, м**		**Метод определения координат характерной точки**	**Средняя квадратическая погрешность положения характерной точки (Mt), м**	**Описание обозначения точки на местности (при наличии)**
	X	**Y**			
1	**2**	**3**	**4**	**5**	**6**
378	423247.03	1334955.27	Картометрический метод	12.50	-
379	423259.04	1334978.42	Картометрический метод	12.50	-
380	423259.92	1334977.93	Картометрический метод	12.50	-
381	423272.83	1335000.27	Картометрический метод	12.50	-
382	423284.67	1335021.00	Картометрический метод	12.50	-
383	423307.65	1335009.27	Картометрический метод	12.50	-
384	423322.43	1335000.90	Картометрический метод	12.50	-
385	423325.70	1334998.54	Картометрический метод	12.50	-
386	423327.66	1334996.24	Картометрический метод	12.50	-
387	423327.68	1334994.15	Картометрический метод	12.50	-
388	423326.73	1334991.94	Картометрический метод	12.50	-
389	423317.25	1334975.55	Картометрический метод	12.50	-
390	423279.34	1334908.38	Картометрический метод	12.50	-
391	423254.60	1334865.02	Картометрический метод	12.50	-
392	423231.73	1334877.87	Картометрический метод	12.50	-
393	423210.95	1334889.53	Картометрический метод	12.50	-
376	423211.43	1334892.04	Картометрический метод	12.50	-
394	423377.47	1334969.31	Картометрический метод	12.50	-
395	423364.26	1334946.97	Картометрический метод	12.50	-
396	423352.16	1334926.22	Картометрический метод	12.50	-
397	423352.59	1334925.77	Картометрический метод	12.50	-
398	423327.28	1334881.65	Картометрический метод	12.50	-
399	423301.74	1334837.65	Картометрический метод	12.50	-
400	423258.18	1334862.85	Картометрический метод	12.50	-
401	423270.65	1334885.20	Картометрический метод	12.50	-

3. Сведения о характерных точках части (частей) границы объекта					
Обозначение характерных точек части границы	**Координаты, м**		**Метод определения координат характерной точки**	**Средняя квадратическая погрешность положения характерной точки (Mt), м**	**Описание обозначения точки на местности (при наличии)**
	X	**Y**			
1	**2**	**3**	**4**	**5**	**6**
402	423282.56	1334906.52	Картометрический метод	12.50	-
403	423295.08	1334928.70	Картометрический метод	12.50	-
404	423320.18	1334973.10	Картометрический метод	12.50	-
405	423332.61	1334994.30	Картометрический метод	12.50	-
406	423353.54	1334981.69	Картометрический метод	12.50	-
394	423377.47	1334969.31	Картометрический метод	12.50	-
407	423089.49	1335130.81	Картометрический метод	12.50	-
408	423064.48	1335087.07	Картометрический метод	12.50	-
409	423051.93	1335065.13	Картометрический метод	12.50	-
410	423039.65	1335043.67	Картометрический метод	12.50	-
411	423015.89	1335001.86	Картометрический метод	12.50	-
412	423014.46	1335000.44	Картометрический метод	12.50	-
413	423012.32	1335000.71	Картометрический метод	12.50	-
414	422970.41	1335024.97	Картометрический метод	12.50	-
415	423007.95	1335090.79	Картометрический метод	12.50	-
416	423019.68	1335111.19	Картометрический метод	12.50	-
417	423045.11	1335155.63	Картометрический метод	12.50	-
407	423089.49	1335130.81	Картометрический метод	12.50	-
418	423354.45	1334808.59	Картометрический метод	12.50	-
419	423366.48	1334830.41	Картометрический метод	12.50	-
420	423374.48	1334844.65	Картометрический метод	12.50	-
421	423375.63	1334844.87	Картометрический метод	12.50	-
422	423377.09	1334847.49	Картометрический метод	12.50	-
423	423376.84	1334848.69	Картометрический метод	12.50	-
424	423378.84	1334852.00	Картометрический метод	12.50	-

3. Сведения о характерных точках части (частей) границы объекта					
Обозначение характерных точек части границы	**Координаты, м**		**Метод определения координат характерной точки**	**Средняя квадратическая погрешность положения характерной точки (Mt), м**	**Описание обозначения точки на местности (при наличии)**
	X	**Y**			
1	**2**	**3**	**4**	**5**	**6**
425	423402.71	1334896.10	Картометрический метод	12.50	-
426	423407.95	1334904.36	Картометрический метод	12.50	-
427	423427.88	1334941.09	Картометрический метод	12.50	-
428	423449.88	1334928.19	Картометрический метод	12.50	-
429	423473.16	1334914.62	Картометрический метод	12.50	-
430	423459.60	1334892.24	Картометрический метод	12.50	-
431	423446.81	1334871.12	Картометрический метод	12.50	-
432	423433.73	1334847.84	Картометрический метод	12.50	-
433	423410.52	1334806.47	Картометрический метод	12.50	-
434	423397.08	1334783.06	Картометрический метод	12.50	-
435	423375.77	1334795.83	Картометрический метод	12.50	-
418	423354.45	1334808.59	Картометрический метод	12.50	-
436	423137.21	1335103.57	Картометрический метод	12.50	-
437	423125.48	1335081.74	Картометрический метод	12.50	-
438	423112.79	1335059.90	Картометрический метод	12.50	-
439	423112.66	1335059.96	Картометрический метод	12.50	-
440	423099.81	1335038.34	Картометрический метод	12.50	-
441	423087.77	1335016.89	Картометрический метод	12.50	-
442	423075.47	1334995.58	Картометрический метод	12.50	-
443	423075.17	1334995.07	Картометрический метод	12.50	-
444	423062.43	1334972.27	Картометрический метод	12.50	-
445	423040.13	1334985.37	Картометрический метод	12.50	-
446	423018.72	1334997.99	Картометрический метод	12.50	-
447	423031.14	1335019.85	Картометрический метод	12.50	-
448	423031.00	1335019.95	Картометрический метод	12.50	-

3. Сведения о характерных точках части (частей) границы объекта					
Обозначение характерных точек части границы	**Координаты, м**		**Метод определения координат характерной точки**	**Средняя квадратическая погрешность положения характерной точки (Mt), м**	**Описание обозначения точки на местности (при наличии)**
	X	**Y**			
1	**2**	**3**	**4**	**5**	**6**
449	423043.10	1335041.37	Картометрический метод	12.50	-
450	423043.32	1335041.24	Картометрический метод	12.50	-
451	423055.68	1335063.00	Картометрический метод	12.50	-
452	423068.22	1335085.05	Картометрический метод	12.50	-
453	423092.70	1335128.06	Картометрический метод	12.50	-
454	423115.13	1335116.07	Картометрический метод	12.50	-
436	423137.21	1335103.57	Картометрический метод	12.50	-
455	422945.90	1335212.45	Картометрический метод	12.50	-
456	422933.46	1335190.21	Картометрический метод	12.50	-
457	422920.21	1335167.90	Картометрический метод	12.50	-
458	422907.56	1335146.59	Картометрический метод	12.50	-
459	422895.41	1335125.36	Картометрический метод	12.50	-
460	422883.09	1335103.53	Картометрический метод	12.50	-
461	422871.46	1335082.89	Картометрический метод	12.50	-
462	422869.60	1335082.43	Картометрический метод	12.50	-
463	422849.04	1335093.76	Картометрический метод	12.50	-
464	422826.22	1335106.33	Картометрический метод	12.50	-
465	422839.19	1335128.16	Картометрический метод	12.50	-
466	422852.09	1335149.93	Картометрический метод	12.50	-
467	422864.14	1335171.55	Картометрический метод	12.50	-
468	422876.49	1335193.37	Картометрический метод	12.50	-
469	422888.82	1335215.17	Картометрический метод	12.50	-
470	422901.12	1335236.88	Картометрический метод	12.50	-
471	422923.08	1335224.44	Картометрический метод	12.50	-
455	422945.90	1335212.45	Картометрический метод	12.50	-

3. Сведения о характерных точках части (частей) границы объекта					
Обозначение характерных точек части границы	**Координаты, м**		**Метод определения координат характерной точки**	**Средняя квадратическая погрешность положения характерной точки (Mt), м**	**Описание обозначения точки на местности (при наличии)**
	X	**Y**			
1	**2**	**3**	**4**	**5**	**6**
472	423401.72	1334780.53	Картометрический метод	12.50	-
473	423426.45	1334826.19	Картометрический метод	12.50	-
474	423438.36	1334846.37	Картометрический метод	12.50	-
475	423476.59	1334912.60	Картометрический метод	12.50	-
476	423519.37	1334887.22	Картометрический метод	12.50	-
477	423495.02	1334844.64	Картометрический метод	12.50	-
478	423482.24	1334822.29	Картометрический метод	12.50	-
479	423469.61	1334800.21	Картометрический метод	12.50	-
480	423458.00	1334778.36	Картометрический метод	12.50	-
481	423444.31	1334755.68	Картометрический метод	12.50	-
472	423401.72	1334780.53	Картометрический метод	12.50	-
482	423041.29	1335158.53	Картометрический метод	12.50	-
483	423028.72	1335136.55	Картометрический метод	12.50	-
484	423016.28	1335114.72	Картометрический метод	12.50	-
485	423003.80	1335092.82	Картометрический метод	12.50	-
486	422991.36	1335071.00	Картометрический метод	12.50	-
487	422979.06	1335049.42	Картометрический метод	12.50	-
488	422967.21	1335028.27	Картометрический метод	12.50	-
489	422964.86	1335028.32	Картометрический метод	12.50	-
490	422943.91	1335040.12	Картометрический метод	12.50	-
491	422925.07	1335050.73	Картометрический метод	12.50	-
492	422924.42	1335054.14	Картометрический метод	12.50	-
493	422935.52	1335074.10	Картометрический метод	12.50	-
494	422947.53	1335095.66	Картометрический метод	12.50	-
495	422959.74	1335117.58	Картометрический метод	12.50	-

3. Сведения о характерных точках части (частей) границы объекта					
Обозначение характерных точек части границы	**Координаты, м**		**Метод определения координат характерной точки**	**Средняя квадратическая погрешность положения характерной точки (Mt), м**	**Описание обозначения точки на местности (при наличии)**
	X	**Y**			
1	**2**	**3**	**4**	**5**	**6**
496	422997.84	1335183.31	Картометрический метод	12.50	-
482	423041.29	1335158.53	Картометрический метод	12.50	-
497	422994.16	1335185.33	Картометрический метод	12.50	-
498	422976.61	1335155.60	Картометрический метод	12.50	-
499	422968.40	1335141.66	Картометрический метод	12.50	-
500	422956.10	1335120.01	Картометрический метод	12.50	-
501	422943.55	1335097.96	Картометрический метод	12.50	-
502	422931.04	1335076.59	Картометрический метод	12.50	-
503	422919.55	1335055.70	Картометрический метод	12.50	-
504	422917.39	1335055.04	Картометрический метод	12.50	-
505	422874.44	1335078.55	Картометрический метод	12.50	-
506	422887.40	1335101.30	Картометрический метод	12.50	-
507	422899.67	1335122.79	Картометрический метод	12.50	-
508	422912.19	1335144.75	Картометрический метод	12.50	-
509	422925.07	1335166.01	Картометрический метод	12.50	-
510	422951.09	1335209.67	Картометрический метод	12.50	-
497	422994.16	1335185.33	Картометрический метод	12.50	-
511	423162.88	1334916.44	Картометрический метод	12.50	-
512	423187.22	1334960.37	Картометрический метод	12.50	-
513	423211.64	1335004.52	Картометрический метод	12.50	-
514	423213.39	1335008.40	Картометрический метод	12.50	-
515	423233.25	1335043.44	Картометрический метод	12.50	-
516	423237.09	1335047.11	Картометрический метод	12.50	-
517	423258.65	1335034.91	Картометрический метод	12.50	-
518	423281.23	1335022.13	Картометрический метод	12.50	-

3. Сведения о характерных точках части (частей) границы объекта					
Обозначение характерных точек части границы	**Координаты, м**		**Метод определения координат характерной точки**	**Средняя квадратическая погрешность положения характерной точки (Mt), м**	**Описание обозначения точки на местности (при наличии)**
	X	**Y**			
1	**2**	**3**	**4**	**5**	**6**
519	423255.73	1334979.75	Картометрический метод	12.50	-
520	423230.87	1334936.01	Картометрический метод	12.50	-
521	423218.29	1334913.79	Картометрический метод	12.50	-
522	423206.66	1334893.23	Картометрический метод	12.50	-
523	423205.27	1334892.96	Картометрический метод	12.50	-
511	423162.88	1334916.44	Картометрический метод	12.50	-
524	423067.07	1334969.79	Картометрический метод	12.50	-
525	423066.57	1334971.14	Картометрический метод	12.50	-
526	423078.95	1334992.97	Картометрический метод	12.50	-
527	423103.58	1335036.33	Картометрический метод	12.50	-
528	423116.04	1335057.98	Картометрический метод	12.50	-
529	423128.55	1335079.70	Картометрический метод	12.50	-
530	423140.83	1335101.02	Картометрический метод	12.50	-
531	423184.50	1335076.30	Картометрический метод	12.50	-
532	423147.63	1335011.87	Картометрический метод	12.50	-
533	423110.79	1334947.48	Картометрический метод	12.50	-
534	423108.58	1334946.19	Картометрический метод	12.50	-
535	423088.16	1334957.62	Картометрический метод	12.50	-
524	423067.07	1334969.79	Картометрический метод	12.50	-
536	423114.70	1334943.92	Картометрический метод	12.50	-
537	423126.78	1334965.80	Картометрический метод	12.50	-
538	423139.07	1334988.07	Картометрический метод	12.50	-
539	423151.03	1335009.74	Картометрический метод	12.50	-
540	423163.74	1335031.31	Картометрический метод	12.50	-
541	423176.26	1335052.71	Картометрический метод	12.50	-

3. Сведения о характерных точках части (частей) границы объекта					
Обозначение характерных точек части границы	**Координаты, м**		**Метод определения координат характерной точки**	**Средняя квадратическая погрешность положения характерной точки (Mt), м**	**Описание обозначения точки на местности (при наличии)**
	X	**Y**			
1	**2**	**3**	**4**	**5**	**6**
542	423188.67	1335073.89	Картометрический метод	12.50	-
543	423231.04	1335049.95	Картометрический метод	12.50	-
544	423230.54	1335046.44	Картометрический метод	12.50	-
545	423195.42	1334984.61	Картометрический метод	12.50	-
546	423182.90	1334962.50	Картометрический метод	12.50	-
547	423158.29	1334919.00	Картометрический метод	12.50	-
536	423114.70	1334943.92	Картометрический метод	12.50	-
548	423306.47	1334834.87	Картометрический метод	12.50	-
549	423305.75	1334836.18	Картометрический метод	12.50	-
550	423315.48	1334853.22	Картометрический метод	12.50	-
551	423318.46	1334857.49	Картометрический метод	12.50	-
552	423343.79	1334901.36	Картометрический метод	12.50	-
553	423368.07	1334944.68	Картометрический метод	12.50	-
554	423373.47	1334953.28	Картометрический метод	12.50	-
555	423382.49	1334966.60	Картометрический метод	12.50	-
556	423423.37	1334943.34	Картометрический метод	12.50	-
557	423398.86	1334898.34	Картометрический метод	12.50	-
558	423386.62	1334876.90	Картометрический метод	12.50	-
559	423374.35	1334854.95	Картометрический метод	12.50	-
560	423362.16	1334832.68	Картометрический метод	12.50	-
561	423349.38	1334810.72	Картометрический метод	12.50	-
562	423327.61	1334823.13	Картометрический метод	12.50	-
548	423306.47	1334834.87	Картометрический метод	12.50	-
563	423397.90	1334775.12	Картометрический метод	12.50	-
564	423400.39	1334775.43	Картометрический метод	12.50	-

3. Сведения о характерных точках части (частей) границы объекта					
Обозначение характерных точек части границы	**Координаты, м**		**Метод определения координат характерной точки**	**Средняя квадратическая погрешность положения характерной точки (Mt), м**	**Описание обозначения точки на местности (при наличии)**
	X	**Y**			
1	**2**	**3**	**4**	**5**	**6**
565	423442.05	1334751.21	Картометрический метод	12.50	-
566	423416.46	1334706.04	Картометрический метод	12.50	-
567	423404.20	1334684.42	Картометрический метод	12.50	-
568	423391.52	1334662.04	Картометрический метод	12.50	-
569	423380.80	1334643.11	Картометрический метод	12.50	-
570	423356.89	1334652.14	Картометрический метод	12.50	-
571	423348.04	1334636.64	Картометрический метод	12.50	-
572	423341.43	1334625.05	Картометрический метод	12.50	-
573	423310.67	1334621.32	Картометрический метод	12.50	-
574	423325.48	1334647.33	Картометрический метод	12.50	-
575	423335.22	1334664.47	Картометрический метод	12.50	-
576	423360.70	1334709.44	Картометрический метод	12.50	-
577	423372.79	1334730.79	Картометрический метод	12.50	-
563	423397.90	1334775.12	Картометрический метод	12.50	-
578	423483.07	1334764.00	Картометрический метод	12.50	-
579	423462.15	1334776.69	Картометрический метод	12.50	-
580	423486.08	1334820.44	Картометрический метод	12.50	-
581	423498.76	1334842.74	Картометрический метод	12.50	-
582	423510.85	1334863.98	Картометрический метод	12.50	-
583	423522.95	1334885.26	Картометрический метод	12.50	-
584	423543.98	1334873.77	Картометрический метод	12.50	-
585	423567.65	1334860.84	Картометрический метод	12.50	-
586	423555.47	1334839.45	Картометрический метод	12.50	-
587	423542.75	1334817.10	Картометрический метод	12.50	-
588	423517.72	1334773.10	Картометрический метод	12.50	-

3. Сведения о характерных точках части (частей) границы объекта					
Обозначение характерных точек части границы	**Координаты, м**		**Метод определения координат характерной точки**	**Средняя квадратическая погрешность положения характерной точки (Mt), м**	**Описание обозначения точки на местности (при наличии)**
	X	**Y**			
1	**2**	**3**	**4**	**5**	**6**
589	423504.98	1334750.71	Картометрический метод	12.50	-
578	423483.07	1334764.00	Картометрический метод	12.50	-
590	422855.88	1334994.80	Картометрический метод	12.50	-
591	422834.06	1335007.00	Картометрический метод	12.50	-
592	422834.05	1335007.01	Картометрический метод	12.50	-
593	422846.43	1335028.74	Картометрический метод	12.50	-
594	422859.13	1335051.05	Картометрический метод	12.50	-
595	422871.68	1335073.08	Картометрический метод	12.50	-
596	422893.56	1335060.92	Картометрический метод	12.50	-
597	422914.29	1335049.42	Картометрический метод	12.50	-
598	422914.30	1335046.30	Картометрический метод	12.50	-
599	422853.29	1334938.33	Картометрический метод	12.50	-
600	422831.29	1334950.79	Картометрический метод	12.50	-
601	422843.36	1334972.81	Картометрический метод	12.50	-
590	422855.88	1334994.80	Картометрический метод	12.50	-
602	423386.53	1334641.34	Картометрический метод	12.50	-
603	423396.98	1334661.86	Картометрический метод	12.50	-
604	423408.27	1334682.06	Картометрический метод	12.50	-
605	423420.59	1334704.13	Картометрический метод	12.50	-
606	423432.70	1334725.79	Картометрический метод	12.50	-
607	423445.70	1334749.02	Картометрический метод	12.50	-
608	423468.16	1334735.59	Картометрический метод	12.50	-
609	423455.47	1334713.14	Картометрический метод	12.50	-
610	423476.37	1334700.75	Картометрический метод	12.50	-
611	423464.51	1334678.93	Картометрический метод	12.50	-

3. Сведения о характерных точках части (частей) границы объекта					
Обозначение характерных точек части границы	**Координаты, м**		**Метод определения координат характерной точки**	**Средняя квадратическая погрешность положения характерной точки (Mt), м**	**Описание обозначения точки на местности (при наличии)**
	X	**Y**			
1	**2**	**3**	**4**	**5**	**6**
612	423427.84	1334647.31	Картометрический метод	12.50	-
613	423420.59	1334651.83	Картометрический метод	12.50	-
614	423414.36	1334640.80	Картометрический метод	12.50	-
602	423386.53	1334641.34	Картометрический метод	12.50	-
615	423544.08	1334757.95	Картометрический метод	12.50	-
616	423521.59	1334770.69	Картометрический метод	12.50	-
617	423534.59	1334792.84	Картометрический метод	12.50	-
618	423547.34	1334814.52	Картометрический метод	12.50	-
619	423559.40	1334836.15	Картометрический метод	12.50	-
620	423571.15	1334857.20	Картометрический метод	12.50	-
621	423572.58	1334857.78	Картометрический метод	12.50	-
622	423594.33	1334844.94	Картометрический метод	12.50	-
623	423620.65	1334829.78	Картометрический метод	12.50	-
624	423601.46	1334811.73	Картометрический метод	12.50	-
625	423603.24	1334810.64	Картометрический метод	12.50	-
626	423585.15	1334793.10	Картометрический метод	12.50	-
627	423582.90	1334794.39	Картометрический метод	12.50	-
628	423563.93	1334776.58	Картометрический метод	12.50	-
615	423544.08	1334757.95	Картометрический метод	12.50	-
629	422897.57	1335238.87	Картометрический метод	12.50	-
630	422872.74	1335195.46	Картометрический метод	12.50	-
631	422860.33	1335173.79	Картометрический метод	12.50	-
632	422848.18	1335152.20	Картометрический метод	12.50	-
633	422826.40	1335164.70	Картометрический метод	12.50	-
634	422838.22	1335185.98	Картометрический метод	12.50	-

3. Сведения о характерных точках части (частей) границы объекта					
Обозначение характерных точек части границы	**Координаты, м**		**Метод определения координат характерной точки**	**Средняя квадратическая погрешность положения характерной точки (Mt), м**	**Описание обозначения точки на местности (при наличии)**
	X	**Y**			
1	**2**	**3**	**4**	**5**	**6**
635	422850.85	1335207.67	Картометрический метод	12.50	-
636	422828.90	1335219.77	Картометрический метод	12.50	-
637	422841.67	1335242.24	Картометрический метод	12.50	-
638	422853.99	1335263.96	Картометрический метод	12.50	-
639	422875.29	1335250.80	Картометрический метод	12.50	-
629	422897.57	1335238.87	Картометрический метод	12.50	-
640	422842.68	1335031.98	Картометрический метод	12.50	-
641	422820.95	1335044.38	Картометрический метод	12.50	-
642	422833.34	1335066.09	Картометрический метод	12.50	-
643	422845.73	1335087.81	Картометрический метод	12.50	-
644	422867.44	1335075.43	Картометрический метод	12.50	-
645	422855.07	1335053.70	Картометрический метод	12.50	-
640	422842.68	1335031.98	Картометрический метод	12.50	-
Часть 3					
646	434207.91	1338766.00	Картометрический метод	12.50	-
647	434240.17	1338679.63	Картометрический метод	12.50	-
648	434205.90	1338656.74	Картометрический метод	12.50	-
649	434204.51	1338649.51	Картометрический метод	12.50	-
650	434219.89	1338624.66	Картометрический метод	12.50	-
651	434221.37	1338622.28	Картометрический метод	12.50	-
652	433101.93	1337872.93	Картометрический метод	12.50	-
653	433110.33	1337860.03	Картометрический метод	12.50	-
654	433097.05	1337869.66	Картометрический метод	12.50	-
655	433053.77	1337933.58	Картометрический метод	12.50	-
656	433043.32	1337942.90	Картометрический метод	12.50	-
657	433001.96	1337960.79	Картометрический метод	12.50	-

3. Сведения о характерных точках части (частей) границы объекта					
Обозначение характерных точек части границы	**Координаты, м**		**Метод определения координат характерной точки**	**Средняя квадратическая погрешность положения характерной точки (Mt), м**	**Описание обозначения точки на местности (при наличии)**
	X	**Y**			
1	**2**	**3**	**4**	**5**	**6**
658	432937.97	1338069.63	Картометрический метод	12.50	-
659	432940.37	1338074.66	Картометрический метод	12.50	-
660	432938.89	1338075.71	Картометрический метод	12.50	-
661	432944.40	1338083.12	Картометрический метод	12.50	-
662	432944.50	1338083.33	Картометрический метод	12.50	-
663	432947.94	1338085.71	Картометрический метод	12.50	-
664	432950.49	1338087.48	Картометрический метод	12.50	-
665	432956.06	1338094.51	Картометрический метод	12.50	-
666	433225.25	1338277.34	Картометрический метод	12.50	-
667	433229.85	1338274.02	Картометрический метод	12.50	-
668	433265.33	1338297.86	Картометрический метод	12.50	-
669	433299.14	1338321.50	Картометрический метод	12.50	-
670	433351.15	1338357.76	Картометрический метод	12.50	-
671	433396.39	1338279.01	Картометрический метод	12.50	-
672	434217.80	1338829.32	Картометрический метод	12.50	-
673	434222.86	1338821.67	Картометрический метод	12.50	-
674	434235.67	1338771.26	Картометрический метод	12.50	-
646	434207.91	1338766.00	Картометрический метод	12.50	-
675	433053.01	1338052.85	Картометрический метод	12.50	-
676	433034.06	1338088.49	Картометрический метод	12.50	-
677	433050.92	1338099.56	Картометрический метод	12.50	-
678	433031.30	1338135.84	Картометрический метод	12.50	-
679	433030.76	1338136.64	Картометрический метод	12.50	-
680	433047.33	1338147.84	Картометрический метод	12.50	-
681	433064.51	1338159.16	Картометрический метод	12.50	-

3. Сведения о характерных точках части (частей) границы объекта					
Обозначение характерных точек части границы	**Координаты, м**		**Метод определения координат характерной точки**	**Средняя квадратическая погрешность положения характерной точки (Mt), м**	**Описание обозначения точки на местности (при наличии)**
	X	**Y**			
1	**2**	**3**	**4**	**5**	**6**
682	433081.31	1338171.29	Картометрический метод	12.50	-
683	433147.68	1338216.80	Картометрический метод	12.50	-
684	433165.21	1338228.84	Картометрический метод	12.50	-
685	433165.12	1338229.03	Картометрический метод	12.50	-
686	433182.08	1338240.37	Картометрический метод	12.50	-
687	433198.89	1338251.76	Картометрический метод	12.50	-
688	433215.33	1338262.86	Картометрический метод	12.50	-
689	433233.76	1338272.95	Картометрический метод	12.50	-
690	433250.53	1338284.30	Картометрический метод	12.50	-
691	433267.05	1338295.40	Картометрический метод	12.50	-
692	433283.91	1338307.21	Картометрический метод	12.50	-
693	433300.80	1338318.77	Картометрический метод	12.50	-
694	433317.87	1338330.51	Картометрический метод	12.50	-
695	433334.04	1338342.09	Картометрический метод	12.50	-
696	433350.74	1338353.65	Картометрический метод	12.50	-
697	433371.96	1338315.15	Картометрический метод	12.50	-
698	433392.64	1338279.96	Картометрический метод	12.50	-
699	433375.96	1338268.51	Картометрический метод	12.50	-
700	433359.29	1338257.10	Картометрический метод	12.50	-
701	433342.73	1338245.81	Картометрический метод	12.50	-
702	433325.28	1338234.62	Картометрический метод	12.50	-
703	433308.31	1338223.45	Картометрический метод	12.50	-
704	433291.60	1338212.63	Картометрический метод	12.50	-
705	433291.80	1338212.12	Картометрический метод	12.50	-
706	433275.27	1338200.89	Картометрический метод	12.50	-

3. Сведения о характерных точках части (частей) границы объекта					
Обозначение характерных точек части границы	**Координаты, м**		**Метод определения координат характерной точки**	**Средняя квадратическая погрешность положения характерной точки (Mt), м**	**Описание обозначения точки на местности (при наличии)**
	X	**Y**			
1	**2**	**3**	**4**	**5**	**6**
707	433275.11	1338201.22	Картометрический метод	12.50	-
708	433258.23	1338189.87	Картометрический метод	12.50	-
709	433241.44	1338178.88	Картометрический метод	12.50	-
710	433223.78	1338167.14	Картометрический метод	12.50	-
711	433205.32	1338155.22	Картометрический метод	12.50	-
712	433188.12	1338143.84	Картометрический метод	12.50	-
713	433171.45	1338132.27	Картометрический метод	12.50	-
714	433154.56	1338120.98	Картометрический метод	12.50	-
715	433137.37	1338109.64	Картометрический метод	12.50	-
716	433137.49	1338109.36	Картометрический метод	12.50	-
717	433120.61	1338098.20	Картометрический метод	12.50	-
718	433103.76	1338086.88	Картометрический метод	12.50	-
719	433086.54	1338075.46	Картометрический метод	12.50	-
720	433070.06	1338064.20	Картометрический метод	12.50	-
721	433053.02	1338052.86	Картометрический метод	12.50	-
675	433053.01	1338052.85	Картометрический метод	12.50	-
722	433039.26	1338035.83	Картометрический метод	12.50	-
723	433038.75	1338036.78	Картометрический метод	12.50	-
724	433055.67	1338047.87	Картометрический метод	12.50	-
725	433072.19	1338059.05	Картометрический метод	12.50	-
726	433089.92	1338071.09	Картометрический метод	12.50	-
727	433106.53	1338081.99	Картометрический метод	12.50	-
728	433123.26	1338093.39	Картометрический метод	12.50	-
729	433123.46	1338093.16	Картометрический метод	12.50	-
730	433156.98	1338115.99	Картометрический метод	12.50	-

3. Сведения о характерных точках части (частей) границы объекта					
Обозначение характерных точек части границы	**Координаты, м**		**Метод определения координат характерной точки**	**Средняя квадратическая погрешность положения характерной точки (Mt), м**	**Описание обозначения точки на местности (при наличии)**
	X	**Y**			
1	**2**	**3**	**4**	**5**	**6**
731	433173.45	1338127.24	Картометрический метод	12.50	-
732	433191.13	1338138.38	Картометрический метод	12.50	-
733	433207.69	1338149.14	Картометрический метод	12.50	-
734	433224.62	1338160.72	Картометрический метод	12.50	-
735	433241.59	1338172.09	Картометрический метод	12.50	-
736	433275.20	1338194.42	Картометрический метод	12.50	-
737	433292.48	1338205.94	Картометрический метод	12.50	-
738	433309.21	1338217.12	Картометрический метод	12.50	-
739	433325.98	1338228.10	Картометрический метод	12.50	-
740	433342.92	1338239.49	Картометрический метод	12.50	-
741	433359.78	1338251.00	Картометрический метод	12.50	-
742	433376.73	1338262.31	Картометрический метод	12.50	-
743	433392.32	1338272.72	Картометрический метод	12.50	-
744	433393.55	1338273.19	Картометрический метод	12.50	-
745	433418.61	1338290.43	Картометрический метод	12.50	-
746	433443.80	1338307.16	Картометрический метод	12.50	-
747	433460.60	1338318.55	Картометрический метод	12.50	-
748	433476.75	1338329.26	Картометрический метод	12.50	-
749	433493.31	1338340.54	Картометрический метод	12.50	-
750	433509.79	1338351.49	Картометрический метод	12.50	-
751	433526.93	1338363.07	Картометрический метод	12.50	-
752	433542.86	1338373.76	Картометрический метод	12.50	-
753	433558.75	1338384.36	Картометрический метод	12.50	-
754	433575.92	1338395.88	Картометрический метод	12.50	-
755	433592.74	1338407.33	Картометрический метод	12.50	-

3. Сведения о характерных точках части (частей) границы объекта

Обозначение характерных точек части границы	Координаты, м		Метод определения координат характерной точки	Средняя квадратическая погрешность положения характерной точки (Mt), м	Описание обозначения точки на местности (при наличии)
	X	Y			
1	2	3	4	5	6
756	433609.37	1338418.42	Картометрический метод	12.50	-
757	433626.08	1338429.42	Картометрический метод	12.50	-
758	433645.27	1338442.39	Картометрический метод	12.50	-
759	433646.61	1338442.31	Картометрический метод	12.50	-
760	433668.44	1338409.98	Картометрический метод	12.50	-
761	433690.77	1338376.08	Картометрический метод	12.50	-
762	433674.00	1338364.78	Картометрический метод	12.50	-
763	433657.74	1338354.09	Картометрический метод	12.50	-
764	433640.73	1338342.84	Картометрический метод	12.50	-
765	433624.42	1338331.77	Картометрический метод	12.50	-
766	433616.12	1338325.97	Картометрический метод	12.50	-
767	433607.75	1338320.46	Картометрический метод	12.50	-
768	433591.45	1338309.31	Картометрический метод	12.50	-
769	433574.85	1338298.01	Картометрический метод	12.50	-
770	433558.51	1338286.98	Картометрический метод	12.50	-
771	433541.58	1338275.89	Картометрический метод	12.50	-
772	433525.22	1338264.51	Картометрический метод	12.50	-
773	433508.79	1338253.63	Картометрический метод	12.50	-
774	433491.53	1338241.95	Картометрический метод	12.50	-
775	433475.10	1338231.01	Картометрический метод	12.50	-
776	433458.81	1338219.58	Картометрический метод	12.50	-
777	433441.88	1338208.23	Картометрический метод	12.50	-
778	433425.53	1338197.40	Картометрический метод	12.50	-
779	433408.35	1338185.57	Картометрический метод	12.50	-
780	433392.93	1338174.87	Картометрический метод	12.50	-

3. Сведения о характерных точках части (частей) границы объекта					
Обозначение характерных точек части границы	**Координаты, м**		**Метод определения координат характерной точки**	**Средняя квадратическая погрешность положения характерной точки (Mt), м**	**Описание обозначения точки на местности (при наличии)**
	X	**Y**			
1	**2**	**3**	**4**	**5**	**6**
781	433376.00	1338163.56	Картометрический метод	12.50	-
782	433359.69	1338152.65	Картометрический метод	12.50	-
783	433342.76	1338141.45	Картометрический метод	12.50	-
784	433341.95	1338142.63	Картометрический метод	12.50	-
785	433325.62	1338131.42	Картометрический метод	12.50	-
786	433325.96	1338131.07	Картометрический метод	12.50	-
787	433309.32	1338119.52	Картометрический метод	12.50	-
788	433292.99	1338107.98	Картометрический метод	12.50	-
789	433277.53	1338097.46	Картометрический метод	12.50	-
790	433260.12	1338085.79	Картометрический метод	12.50	-
791	433243.12	1338074.41	Картометрический метод	12.50	-
792	433225.98	1338063.08	Картометрический метод	12.50	-
793	433208.70	1338051.21	Картометрический метод	12.50	-
794	433190.85	1338039.55	Картометрический метод	12.50	-
795	433173.61	1338027.70	Картометрический метод	12.50	-
796	433156.26	1338015.86	Картометрический метод	12.50	-
797	433138.33	1338003.79	Картометрический метод	12.50	-
798	433121.55	1337992.44	Картометрический метод	12.50	-
799	433105.15	1337981.19	Картометрический метод	12.50	-
800	433088.46	1337969.96	Картометрический метод	12.50	-
801	433070.58	1337957.85	Картометрический метод	12.50	-
802	433055.00	1337946.99	Картометрический метод	12.50	-
803	433033.32	1337981.10	Картометрический метод	12.50	-
804	433033.61	1337981.30	Картометрический метод	12.50	-
805	433042.32	1337987.18	Картометрический метод	12.50	-

3. Сведения о характерных точках части (частей) границы объекта

Обозначение характерных точек части границы	Координаты, м		Метод определения координат характерной точки	Средняя квадратическая погрешность положения характерной точки (Mt), м	Описание обозначения точки на местности (при наличии)
	X	Y			
1	2	3	4	5	6
806	433050.98	1337992.38	Картометрический метод	12.50	-
807	433059.87	1337998.45	Картометрический метод	12.50	-
722	433039.26	1338035.83	Картометрический метод	12.50	-
808	433673.06	1338412.92	Картометрический метод	12.50	-
809	433652.17	1338444.37	Картометрический метод	12.50	-
810	433652.08	1338447.03	Картометрический метод	12.50	-
811	433667.47	1338457.81	Картометрический метод	12.50	-
812	433683.51	1338468.95	Картометрический метод	12.50	-
813	433683.67	1338468.70	Картометрический метод	12.50	-
814	433700.46	1338479.99	Картометрический метод	12.50	-
815	433716.95	1338490.82	Картометрический метод	12.50	-
816	433734.06	1338502.70	Картометрический метод	12.50	-
817	433750.25	1338513.81	Картометрический метод	12.50	-
818	433766.84	1338524.40	Картометрический метод	12.50	-
819	433783.86	1338535.86	Картометрический метод	12.50	-
820	433800.35	1338546.02	Картометрический метод	12.50	-
821	433800.63	1338545.61	Картометрический метод	12.50	-
822	433816.98	1338558.03	Картометрический метод	12.50	-
823	433832.93	1338568.60	Картометрический метод	12.50	-
824	433849.82	1338579.95	Картометрический метод	12.50	-
825	433865.98	1338589.93	Картометрический метод	12.50	-
826	433882.55	1338601.44	Картометрический метод	12.50	-
827	433897.74	1338611.39	Картометрический метод	12.50	-
828	433898.67	1338612.33	Картометрический метод	12.50	-
829	433900.86	1338612.70	Картометрический метод	12.50	-

3. Сведения о характерных точках части (частей) границы объекта					
Обозначение характерных точек части границы	**Координаты, м**		**Метод определения координат характерной точки**	**Средняя квадратическая погрешность положения характерной точки (Mt), м**	**Описание обозначения точки на местности (при наличии)**
	X	**Y**			
1	**2**	**3**	**4**	**5**	**6**
830	433916.29	1338622.81	Картометрический метод	12.50	-
831	433932.91	1338634.09	Картометрический метод	12.50	-
832	433949.57	1338645.17	Картометрический метод	12.50	-
833	433966.15	1338656.48	Картометрический метод	12.50	-
834	433982.79	1338667.72	Картометрический метод	12.50	-
835	433999.14	1338678.88	Картометрический метод	12.50	-
836	434015.31	1338689.56	Картометрический метод	12.50	-
837	434032.14	1338700.88	Картометрический метод	12.50	-
838	434148.82	1338779.25	Картометрический метод	12.50	-
839	434179.94	1338801.30	Картометрический метод	12.50	-
840	434180.80	1338801.42	Картометрический метод	12.50	-
841	434203.33	1338768.03	Картометрический метод	12.50	-
842	434194.15	1338762.10	Картометрический метод	12.50	-
843	434211.52	1338725.16	Картометрический метод	12.50	-
844	434195.00	1338713.90	Картометрический метод	12.50	-
845	434177.87	1338702.62	Картометрический метод	12.50	-
846	434161.27	1338691.30	Картометрический метод	12.50	-
847	434144.70	1338680.07	Картометрический метод	12.50	-
848	434128.02	1338669.11	Картометрический метод	12.50	-
849	434111.19	1338657.81	Картометрический метод	12.50	-
850	434094.58	1338646.66	Картометрический метод	12.50	-
851	434077.98	1338635.52	Картометрический метод	12.50	-
852	434061.26	1338624.52	Картометрический метод	12.50	-
853	434044.68	1338613.21	Картометрический метод	12.50	-
854	434028.24	1338602.21	Картометрический метод	12.50	-

3. Сведения о характерных точках части (частей) границы объекта					
Обозначение характерных точек части границы	**Координаты, м**		**Метод определения координат характерной точки**	**Средняя квадратическая погрешность положения характерной точки (Mt), м**	**Описание обозначения точки на местности (при наличии)**
	X	**Y**			
1	**2**	**3**	**4**	**5**	**6**
855	434011.73	1338590.93	Картометрический метод	12.50	-
856	433995.06	1338579.87	Картометрический метод	12.50	-
857	433979.02	1338569.76	Картометрический метод	12.50	-
858	433962.70	1338558.70	Картометрический метод	12.50	-
859	433944.88	1338546.50	Картометрический метод	12.50	-
860	433927.82	1338535.94	Картометрический метод	12.50	-
861	433928.02	1338535.64	Картометрический метод	12.50	-
862	433911.84	1338524.77	Картометрический метод	12.50	-
863	433895.49	1338513.78	Картометрический метод	12.50	-
864	433879.03	1338502.72	Картометрический метод	12.50	-
865	433861.96	1338491.14	Картометрический метод	12.50	-
866	433845.22	1338479.66	Картометрический метод	12.50	-
867	433828.95	1338468.40	Картометрический метод	12.50	-
868	433828.44	1338469.13	Картометрический метод	12.50	-
869	433811.73	1338457.76	Картометрический метод	12.50	-
870	433812.17	1338457.14	Картометрический метод	12.50	-
871	433795.62	1338446.02	Картометрический метод	12.50	-
872	433779.01	1338434.88	Картометрический метод	12.50	-
873	433762.36	1338423.72	Картометрический метод	12.50	-
874	433745.75	1338412.55	Картометрический метод	12.50	-
875	433729.12	1338401.39	Картометрический метод	12.50	-
876	433712.67	1338390.38	Картометрический метод	12.50	-
877	433695.52	1338379.25	Картометрический метод	12.50	-
808	433673.06	1338412.92	Картометрический метод	12.50	-
878	433100.18	1337875.94	Картометрический метод	12.50	-

3. Сведения о характерных точках части (частей) границы объекта					
Обозначение характерных точек части границы	**Координаты, м**		**Метод определения координат характерной точки**	**Средняя квадратическая погрешность положения характерной точки (Mt), м**	**Описание обозначения точки на местности (при наличии)**
	X	**Y**			
1	**2**	**3**	**4**	**5**	**6**
879	433078.48	1337908.97	Картометрический метод	12.50	-
880	433057.91	1337940.27	Картометрический метод	12.50	-
881	433074.33	1337951.71	Картометрический метод	12.50	-
882	433089.67	1337962.39	Картометрический метод	12.50	-
883	433092.16	1337964.14	Картометрический метод	12.50	-
884	433091.95	1337964.89	Картометрический метод	12.50	-
885	433108.18	1337976.23	Картометрический метод	12.50	-
886	433124.70	1337987.59	Картометрический метод	12.50	-
887	433141.46	1337999.00	Картометрический метод	12.50	-
888	433158.10	1338010.33	Картометрический метод	12.50	-
889	433173.78	1338020.86	Картометрический метод	12.50	-
890	433190.56	1338032.11	Картометрический метод	12.50	-
891	433207.54	1338043.52	Картометрический метод	12.50	-
892	433224.14	1338054.66	Картометрический метод	12.50	-
893	433240.69	1338065.77	Картометрический метод	12.50	-
894	433257.86	1338077.30	Картометрический метод	12.50	-
895	433274.56	1338088.70	Картометрический метод	12.50	-
896	433290.73	1338099.61	Картометрический метод	12.50	-
897	433307.83	1338110.84	Картометрический метод	12.50	-
898	433323.65	1338121.58	Картометрический метод	12.50	-
899	433340.28	1338132.67	Картометрический метод	12.50	-
900	433356.93	1338144.01	Картометрический метод	12.50	-
901	433373.78	1338154.95	Картометрический метод	12.50	-
902	433390.32	1338166.18	Картометрический метод	12.50	-
903	433407.30	1338177.59	Картометрический метод	12.50	-

3. Сведения о характерных точках части (частей) границы объекта					
Обозначение характерных точек части границы	**Координаты, м**		**Метод определения координат характерной точки**	**Средняя квадратическая погрешность положения характерной точки (Mt), м**	**Описание обозначения точки на местности (при наличии)**
	X	**Y**			
1	**2**	**3**	**4**	**5**	**6**
904	433423.93	1338188.75	Картометрический метод	12.50	-
905	433441.31	1338199.60	Картометрический метод	12.50	-
906	433457.98	1338210.59	Картометрический метод	12.50	-
907	433480.25	1338178.07	Картометрический метод	12.50	-
908	433502.78	1338144.78	Картометрический метод	12.50	-
909	433485.21	1338133.02	Картометрический метод	12.50	-
910	433468.59	1338121.90	Картометрический метод	12.50	-
911	433451.96	1338110.76	Картометрический метод	12.50	-
912	433435.33	1338099.67	Картометрический метод	12.50	-
913	433418.77	1338088.46	Картометрический метод	12.50	-
914	433402.48	1338077.52	Картометрический метод	12.50	-
915	433386.01	1338066.46	Картометрический метод	12.50	-
916	433369.30	1338055.46	Картометрический метод	12.50	-
917	433352.16	1338043.97	Картометрический метод	12.50	-
918	433335.58	1338032.77	Картометрический метод	12.50	-
919	433319.02	1338021.79	Картометрический метод	12.50	-
920	433302.25	1338010.86	Картометрический метод	12.50	-
921	433285.64	1337999.71	Картометрический метод	12.50	-
922	433269.12	1337988.13	Картометрический метод	12.50	-
923	433252.29	1337977.16	Картометрический метод	12.50	-
924	433235.18	1337965.70	Картометрический метод	12.50	-
925	433218.04	1337954.23	Картометрический метод	12.50	-
926	433202.58	1337943.69	Картометрический метод	12.50	-
927	433185.65	1337933.01	Картометрический метод	12.50	-
928	433168.46	1337921.71	Картометрический метод	12.50	-

3. Сведения о характерных точках части (частей) границы объекта					
Обозначение характерных точек части границы	**Координаты, м**		**Метод определения координат характерной точки**	**Средняя квадратическая погрешность положения характерной точки (Mt), м**	**Описание обозначения точки на местности (при наличии)**
	X	**Y**			
1	**2**	**3**	**4**	**5**	**6**
929	433152.16	1337910.66	Картометрический метод	12.50	-
930	433135.81	1337899.57	Картометрический метод	12.50	-
931	433116.38	1337886.69	Картометрический метод	12.50	-
878	433100.18	1337875.94	Картометрический метод	12.50	-
932	433982.40	1338465.74	Картометрический метод	12.50	-
933	433960.05	1338499.84	Картометрический метод	12.50	-
934	433937.68	1338533.98	Картометрический метод	12.50	-
935	433954.28	1338545.14	Картометрический метод	12.50	-
936	433970.82	1338555.86	Картометрический метод	12.50	-
937	433987.57	1338565.86	Картометрический метод	12.50	-
938	434004.38	1338577.48	Картометрический метод	12.50	-
939	434020.18	1338589.39	Картометрический метод	12.50	-
940	434036.77	1338600.53	Картометрический метод	12.50	-
941	434053.44	1338611.74	Картометрический метод	12.50	-
942	434069.93	1338622.81	Картометрический метод	12.50	-
943	434086.54	1338633.95	Картометрический метод	12.50	-
944	434102.82	1338644.90	Картометрический метод	12.50	-
945	434119.43	1338656.06	Картометрический метод	12.50	-
946	434135.71	1338666.98	Картометрический метод	12.50	-
947	434136.45	1338665.89	Картометрический метод	12.50	-
948	434154.35	1338677.85	Картометрический метод	12.50	-
949	434170.67	1338688.50	Картометрический метод	12.50	-
950	434186.92	1338699.38	Картометрический метод	12.50	-
951	434206.40	1338712.80	Картометрический метод	12.50	-
952	434228.19	1338680.17	Картометрический метод	12.50	-

3. Сведения о характерных точках части (частей) границы объекта					
Обозначение характерных точек части границы	**Координаты, м**		**Метод определения координат характерной точки**	**Средняя квадратическая погрешность положения характерной точки (Mt), м**	**Описание обозначения точки на местности (при наличии)**
	X	**Y**			
1	**2**	**3**	**4**	**5**	**6**
953	434212.69	1338669.74	Картометрический метод	12.50	-
954	434191.79	1338655.70	Картометрический метод	12.50	-
955	434214.17	1338620.84	Картометрический метод	12.50	-
956	434198.46	1338610.18	Картометрический метод	12.50	-
957	434181.78	1338599.04	Картометрический метод	12.50	-
958	434165.31	1338587.96	Картометрический метод	12.50	-
959	434148.61	1338576.97	Картометрический метод	12.50	-
960	434132.00	1338565.85	Картометрический метод	12.50	-
961	434115.33	1338554.68	Картометрический метод	12.50	-
962	434098.71	1338543.57	Картометрический метод	12.50	-
963	434082.07	1338532.43	Картометрический метод	12.50	-
964	434065.46	1338521.32	Картометрический метод	12.50	-
965	434048.84	1338510.19	Картометрический метод	12.50	-
966	434032.44	1338498.73	Картометрический метод	12.50	-
967	434015.65	1338487.88	Картометрический метод	12.50	-
968	433998.96	1338476.84	Картометрический метод	12.50	-
932	433982.40	1338465.74	Картометрический метод	12.50	-
969	433745.00	1338306.86	Картометрический метод	12.50	-
970	433722.56	1338340.06	Картометрический метод	12.50	-
971	433699.57	1338374.06	Картометрический метод	12.50	-
972	433716.05	1338385.13	Картометрический метод	12.50	-
973	433732.68	1338396.06	Картометрический метод	12.50	-
974	433749.02	1338407.80	Картометрический метод	12.50	-
975	433765.57	1338419.01	Картометрический метод	12.50	-
976	433782.14	1338430.19	Картометрический метод	12.50	-

3. Сведения о характерных точках части (частей) границы объекта					
Обозначение характерных точек части границы	**Координаты, м**		**Метод определения координат характерной точки**	**Средняя квадратическая погрешность положения характерной точки (Mt), м**	**Описание обозначения точки на местности (при наличии)**
	X	**Y**			
1	**2**	**3**	**4**	**5**	**6**
977	433799.06	1338441.23	Картометрический метод	12.50	-
978	433799.63	1338440.41	Картометрический метод	12.50	-
979	433816.37	1338451.28	Картометрический метод	12.50	-
980	433816.22	1338451.52	Картометрический метод	12.50	-
981	433832.70	1338462.73	Картометрический метод	12.50	-
982	433849.27	1338474.71	Картометрический метод	12.50	-
983	433866.06	1338485.89	Картометрический метод	12.50	-
984	433882.65	1338497.01	Картометрический метод	12.50	-
985	433899.41	1338508.27	Картометрический метод	12.50	-
986	433915.86	1338519.31	Картометрический метод	12.50	-
987	433932.25	1338530.32	Картометрический метод	12.50	-
988	433955.13	1338496.53	Картометрический метод	12.50	-
989	433977.62	1338462.55	Картометрический метод	12.50	-
990	433960.65	1338451.26	Картометрический метод	12.50	-
991	433944.11	1338440.13	Картометрический метод	12.50	-
992	433927.47	1338428.98	Картометрический метод	12.50	-
993	433910.84	1338417.84	Картометрический метод	12.50	-
994	433894.21	1338406.73	Картометрический метод	12.50	-
995	433877.60	1338395.60	Картометрический метод	12.50	-
996	433860.77	1338384.80	Картометрический метод	12.50	-
997	433844.45	1338373.55	Картометрический метод	12.50	-
998	433828.01	1338362.19	Картометрический метод	12.50	-
999	433811.14	1338351.30	Картометрический метод	12.50	-
1000	433794.43	1338339.95	Картометрический метод	12.50	-
1001	433794.16	1338339.76	Картометрический метод	12.50	-

3. Сведения о характерных точках части (частей) границы объекта					
Обозначение характерных точек части границы	**Координаты, м**		**Метод определения координат характерной точки**	**Средняя квадратическая погрешность положения характерной точки (Mt), м**	**Описание обозначения точки на местности (при наличии)**
	X	**Y**			
1	**2**	**3**	**4**	**5**	**6**
1002	433794.77	1338338.80	Картометрический метод	12.50	-
1003	433791.39	1338336.71	Картометрический метод	12.50	-
1004	433781.01	1338330.30	Картометрический метод	12.50	-
1005	433777.04	1338328.40	Картометрический метод	12.50	-
1006	433760.52	1338317.33	Картометрический метод	12.50	-
969	433745.00	1338306.86	Картометрический метод	12.50	-
1007	433507.83	1338148.05	Картометрический метод	12.50	-
1008	433485.24	1338181.21	Картометрический метод	12.50	-
1009	433462.78	1338214.21	Картометрический метод	12.50	-
1010	433479.38	1338225.36	Картометрический метод	12.50	-
1011	433495.70	1338236.62	Картометрический метод	12.50	-
1012	433512.39	1338248.28	Картометрический метод	12.50	-
1013	433528.51	1338258.92	Картометрический метод	12.50	-
1014	433545.12	1338270.35	Картометрический метод	12.50	-
1015	433562.08	1338281.80	Картометрический метод	12.50	-
1016	433578.81	1338292.88	Картометрический метод	12.50	-
1017	433595.30	1338304.07	Картометрический метод	12.50	-
1018	433611.73	1338314.71	Картометрический метод	12.50	-
1019	433628.47	1338325.77	Картометрический метод	12.50	-
1020	433644.84	1338337.01	Картометрический метод	12.50	-
1021	433661.34	1338348.09	Картометрический метод	12.50	-
1022	433677.90	1338359.19	Картометрический метод	12.50	-
1023	433694.80	1338370.40	Картометрический метод	12.50	-
1024	433717.22	1338337.21	Картометрический метод	12.50	-
1025	433739.97	1338303.51	Картометрический метод	12.50	-

3. Сведения о характерных точках части (частей) границы объекта

Обозначение характерных точек части границы	Координаты, м		Метод определения координат характерной точки	Средняя квадратическая погрешность положения характерной точки (Mt), м	Описание обозначения точки на местности (при наличии)
	X	Y			
1	2	3	4	5	6
1026	433723.57	1338292.67	Картометрический метод	12.50	-
1027	433706.26	1338280.98	Картометрический метод	12.50	-
1028	433706.17	1338280.86	Картометрический метод	12.50	-
1029	433703.26	1338279.01	Картометрический метод	12.50	-
1030	433689.63	1338270.00	Картометрический метод	12.50	-
1031	433673.23	1338259.05	Картометрический метод	12.50	-
1032	433656.41	1338247.70	Картометрический метод	12.50	-
1033	433639.60	1338236.36	Картометрический метод	12.50	-
1034	433639.46	1338236.48	Картометрический метод	12.50	-
1035	433622.86	1338225.74	Картометрический метод	12.50	-
1036	433606.47	1338214.16	Картометрический метод	12.50	-
1037	433590.49	1338203.46	Картометрический метод	12.50	-
1038	433572.91	1338191.70	Картометрический метод	12.50	-
1039	433555.15	1338179.83	Картометрический метод	12.50	-
1040	433554.36	1338180.99	Картометрический метод	12.50	-
1041	433539.46	1338170.99	Картометрический метод	12.50	-
1042	433540.06	1338169.85	Картометрический метод	12.50	-
1043	433523.39	1338158.72	Картометрический метод	12.50	-
1007	433507.83	1338148.05	Картометрический метод	12.50	-

Раздел 3

Сведения о местоположении измененных (уточненных) границ объекта

1. Система координат -

2. Сведения о характерных точках границ объекта

Обозначение характерных точек границ	Существующие координаты, м		Измененные (уточненные) координаты, м		Метод определения координат характерной точки	Средняя квадратическая погрешность положения характерной точки (Mt), м	Описание обозначения точки на местности (при наличии)
	X	Y	X	Y			
1	2	3	4	5	6	7	8
-	-	-	-	-	-	-	

3. Сведения о характерных точках части (частей) границы объекта

Обозначение характерных точек части границы	Существующие координаты, м		Измененные (уточненные) координаты, м		Метод определения координат характерной точки	Средняя квадратическая погрешность положения характерной точки (Mt), м	Описание обозначения точки на местности (при наличии)
	X	Y	X	Y			
1	2	3	4	5	6	7	8
-	-	-	-	-	-	-	

Текстовое описание местоположения границ населенных пунктов, территориальных зон

Прохождение границы		Описание прохождения границы
от точки	до точки	
1	2	3
-	-	-

Раздел 4

Зона огородничества

(наименование объекта)

План границ объекта



Масштаб 1 : 10600

Используемые условные знаки и обозначения:

- характерная точка границы
- граница территориальной зоны
- граница муниципального образования, населенного пункта
- граница кадастрового квартала
- земельный участок, кадастровый номер
- подпись кадастрового квартала

Подпись кадастрового инженера _____ /Бурмистрова/

Дата 28.12.2022

Место для оттиска печати (при наличии) лица, составившего описание местоположения границ объекта

Раздел 4

Зона огородничества

(наименование объекта)

План границ объекта

Лист 1



Масштаб 1 : 1200

Используемые условные знаки и обозначения:

- 12 - характерная точка границы
- зона с особыми условиями использования территории
- граница сельского поселения
- граница кадастрового квартала
- :3356 - земельный участок, кадастровый номер
- 63:32:1403001 - подпись кадастрового квартала

Подпись кадастрового инженера _____ /В.А. Калырова/

Дата 28.12.2022

Место для оттиска печати (при наличии) лица, составившего карту-план территории границ объекта

Раздел 4

Зона огородничества

(наименование объекта)

План границ объекта

Лист 2



Масштаб 1 : 1300

Используемые условные знаки и обозначения:

- 646 - характерная точка границы
- - граница территориальной зоны
- - граница муниципального образования, населенного пункта
- - граница кадастрового квартала
- :2569 - земельный участок, кадастровый номер
- 63:32:1403001 - подпись кадастрового квартала

Подпись кадастрового инженера _____ /В.Н.Калинова/

Дата 28.12.2022

Место для оттиска печати (при наличии) лица, составившего описание местоположения границ объекта

ГРАФИЧЕСКОЕ ОПИСАНИЕ
местоположения границ территориальных зон

Зона специального назначения, связанная с захоронениями
(наименование объекта, местоположение границ которого описано (далее – объект)

Раздел 1

Сведения об объекте		
№ п/п	Характеристики объекта	Описание характеристик
1	2	3
1	Местоположение объекта	Самарская область, муниципальный район Ставропольский, сельское поселение Васильевка
2	Площадь объекта +/- величина погрешности определения площади (Р +/- Дельта Р)	41721±71 м^2
3	Иные характеристики объекта	-

Раздел 2

Сведения о местоположении границ объекта					
1. Система координат МСК-63, зона 1					
2. Сведения о характерных точках границ объекта					
Обозначение характерных точек границ	Координаты, м		Метод определения координат характерной точки	Средняя квадратическая погрешность положения характерной точки (Mt), м	Описание обозначения точки на местности (при наличии)
	X	Y			
-	-	-	-	-	-
3. Сведения о характерных точках части (частей) границы объекта					
Обозначение характерных точек части границы	Координаты, м		Метод определения координат характерной точки	Средняя квадратическая погрешность положения характерной точки (Mt), м	Описание обозначения точки на местности (при наличии)
	X	Y			
Часть № 1					
1	430632,19	1335931,57	Картометрический метод	0,10	-
2	430708,35	1335987,84	Картометрический метод	0,10	-
3	430727,78	1335962,69	Картометрический метод	0,10	-
4	430755,66	1335926,61	Картометрический метод	0,10	-
5	430755,08	1335926,13	Картометрический метод	0,10	-
6	430680,87	1335866,21	Картометрический метод	0,10	-
Часть № 2					
7	421310,26	1337326,33	Картометрический метод	0,10	-
8	421310,85	1337340,81	Картометрический метод	0,10	-
9	421312,66	1337348,76	Картометрический метод	0,10	-
10	421318,65	1337359,44	Картометрический метод	0,10	-
11	421326,71	1337365,91	Картометрический метод	0,10	-
12	421331,23	1337367,63	Картометрический метод	0,10	-
13	421344,74	1337370,77	Картометрический метод	0,10	-
14	421357,32	1337375,53	Картометрический метод	0,10	-

15	421377,29	1337379,56	Картометрический метод	0,10	-
16	421395,74	1337383,29	Картометрический метод	0,10	-
17	421431,39	1337394,04	Картометрический метод	0,10	-
18	421443,89	1337399,51	Картометрический метод	0,10	-
19	421453,08	1337406,45	Картометрический метод	0,10	-
20	421472,96	1337426,53	Картометрический метод	0,10	-
21	421473,71	1337397,54	Картометрический метод	0,10	-
22	421471,3	1337318,22	Картометрический метод	0,10	-
23	421475,58	1337266,4	Картометрический метод	0,10	-
24	421475,58	1337201,29	Картометрический метод	0,10	-
25	421310,26	1337201,29	Картометрический метод	0,10	-
7	421310,26	1337326,33	Картометрический метод	0,10	-
Часть № 3					
26	422172,51	1339577,16	Картометрический метод	0,10	-
27	422244,07	1339643,82	Картометрический метод	0,10	-
28	422253,27	1339632,15	Картометрический метод	0,10	-
29	422273,44	1339606,67	Картометрический метод	0,10	-
30	422224,15	1339568,5	Картометрический метод	0,10	-
31	422221,22	1339566,33	Картометрический метод	0,10	-
32	422198,04	1339548,2	Картометрический метод	0,10	-
33	422182,42	1339565,96	Картометрический метод	0,10	-
26	422172,51	1339577,16	Картометрический метод	0,10	-

Раздел 3

Сведения о местоположении измененных (уточненных) границ объекта							
1. Система координат _____							
2. Сведения о характерных точках границ объекта							
Обозначение характерных точек границ	Существующие координаты, м		Измененные (уточненные) координаты, м		Метод определения координат характерной точки	Средняя квадратическая погрешность положения характерной точки (Mt), м	Описание обозначения точки на местности (при наличии)
	X	Y	X	Y			
1	2	3	4	5	6	7	8
-	-	-	-	-	-	-	-
3. Сведения о характерных точках части (частей) границы объекта							
-	-	-	-	-	-	-	-

ТЕКСТОВОЕ ОПИСАНИЕ

местоположения границ населенных пунктов, территориальных зон

Прохождение границы		Описание прохождения границы
от точки	до точки	
1	2	3
-	-	-

ГРАФИЧЕСКОЕ ОПИСАНИЕ
местоположения границ территориальных зон

Зона объектов спорта и оздоровления с размещением объектов рекреации и средств размещения

(наименование объекта, местоположение границ которого описано (далее – объект)

Раздел 1

Сведения об объекте		
№ п/п	Характеристики объекта	Описание характеристик
1	2	3
1	Местоположение объекта	Самарская область, муниципальный район Ставропольский, сельское поселение Васильевка
2	Площадь объекта +/- величина погрешности определения площади (Р +/- Дельта Р)	321472±198 м^2
3	Иные характеристики объекта	-

Раздел 2

Сведения о местоположении границ объекта					
1. Система координат МСК-63, зона 1					
2. Сведения о характерных точках границ объекта					
Обозначение характерных точек границ	Координаты, м		Метод определения координат характерной точки	Средняя квадратическая погрешность положения характерной точки (Mt), м	Описание обозначения точки на местности (при наличии)
	X	Y			
-	-	-	-	-	-
3. Сведения о характерных точках части (частей) границы объекта					
Обозначение характерных точек части границы	Координаты, м		Метод определения координат характерной точки	Средняя квадратическая погрешность положения характерной точки (Mt), м	Описание обозначения точки на местности (при наличии)
	X	Y			
Часть № 1					
1	417560,82	1349211,31	Картометрический метод	0,10	-
2	417565,19	1349209,64	Картометрический метод	0,10	-
3	417575,91	1349208,43	Картометрический метод	0,10	-
4	417584,15	1349209,34	Картометрический метод	0,10	-
5	417596,55	1349212,76	Картометрический метод	0,10	-
6	417608,71	1349220,24	Картометрический метод	0,10	-
7	417619,97	1349229,93	Картометрический метод	0,10	-
8	417632,27	1349248,06	Картометрический метод	0,10	-
9	417640,81	1349257,31	Картометрический метод	0,10	-
10	417654,67	1349261,46	Картометрический метод	0,10	-
11	417670,93	1349265,94	Картометрический метод	0,10	-
12	417684,23	1349274,28	Картометрический метод	0,10	-
13	417692,68	1349283,69	Картометрический метод	0,10	-
14	417707,15	1349301,90	Картометрический метод	0,10	-

15	417708,55	1349312,01	Картометрический метод	0,10	-
16	417708,69	1349315,74	Картометрический метод	0,10	-
17	417710,37	1349364,35	Картометрический метод	0,10	-
18	417817,27	1349347,99	Картометрический метод	0,10	-
19	417816,60	1349341,38	Картометрический метод	0,10	-
20	417817,27	1349333,46	Картометрический метод	0,10	-
21	417823,87	1349303,09	Картометрический метод	0,10	-
22	417824,53	1349282,64	Картометрический метод	0,10	-
23	417821,23	1349259,54	Картометрический метод	0,10	-
24	417817,75	1349253,51	Картометрический метод	0,10	-
25	417813,11	1349245,47	Картометрический метод	0,10	-
26	417813,31	1349233,79	Картометрический метод	0,10	-
27	417819,59	1349226,59	Картометрический метод	0,10	-
28	417818,41	1349210,67	Картометрический метод	0,10	-
29	417822,53	1349203,60	Картометрический метод	0,10	-
30	417831,97	1349202,42	Картометрический метод	0,10	-
31	417838,38	1349197,49	Картометрический метод	0,10	-
32	417839,05	1349185,60	Картометрический метод	0,10	-
33	417836,41	1349167,12	Картометрический метод	0,10	-
34	417837,73	1349151,94	Картометрический метод	0,10	-
35	417846,97	1349142,03	Картометрический метод	0,10	-
36	417854,89	1349127,52	Картометрический метод	0,10	-
37	417864,79	1349120,91	Картометрический метод	0,10	-
38	417876,00	1349124,21	Картометрический метод	0,10	-
39	417883,93	1349126,20	Картометрический метод	0,10	-
40	417897,53	1349123,37	Картометрический метод	0,10	-

41	417940,56	1349122,94	Картометрический метод	0,10	-
42	417946,90	1349103,58	Картометрический метод	0,10	-
43	417958,09	1349043,95	Картометрический метод	0,10	-
44	417960,12	1349029,09	Картометрический метод	0,10	-
45	417967,24	1349007,32	Картометрический метод	0,10	-
46	417970,04	1348984,61	Картометрический метод	0,10	-
47	417974,10	1348972,00	Картометрический метод	0,10	-
48	417978,66	1348932,79	Картометрический метод	0,10	-
49	417980,49	1348898,21	Картометрический метод	0,10	-
50	417986,19	1348882,75	Картометрический метод	0,10	-
51	417990,12	1348870,39	Картометрический метод	0,10	-
52	417994,98	1348860,46	Картометрический метод	0,10	-
53	417996,83	1348853,99	Картометрический метод	0,10	-
54	417997,25	1348842,18	Картометрический метод	0,10	-
55	417994,29	1348815,04	Картометрический метод	0,10	-
56	417981,44	1348789,37	Картометрический метод	0,10	-
57	417970,11	1348765,19	Картометрический метод	0,10	-
58	417977,01	1348749,40	Картометрический метод	0,10	-
59	417990,83	1348739,53	Картометрический метод	0,10	-
60	417996,16	1348741,12	Картометрический метод	0,10	-
61	417995,16	1348738,83	Картометрический метод	0,10	-
62	417997,61	1348727,19	Картометрический метод	0,10	-
63	417995,83	1348726,85	Картометрический метод	0,10	-
64	417983,47	1348714,01	Картометрический метод	0,10	-
65	417975,10	1348715,01	Картометрический метод	0,10	-
66	417967,20	1348697,73	Картометрический метод	0,10	-

67	417966,20	1348677,01	Картометрический метод	0,10	-
68	417969,18	1348663,18	Картометрический метод	0,10	-
69	417961,28	1348652,83	Картометрический метод	0,10	-
70	417950,00	1348648,18	Картометрический метод	0,10	-
71	417943,10	1348656,54	Картометрический метод	0,10	-
72	417934,42	1348666,93	Картометрический метод	0,10	-
73	417916,39	1348682,24	Картометрический метод	0,10	-
74	417903,96	1348694,12	Картометрический метод	0,10	-
75	417895,44	1348704,26	Картометрический метод	0,10	-
76	417885,15	1348718,81	Картометрический метод	0,10	-
77	417876,55	1348734,19	Картометрический метод	0,10	-
78	417861,97	1348762,70	Картометрический метод	0,10	-
79	417854,25	1348774,46	Картометрический метод	0,10	-
80	417846,84	1348781,51	Картометрический метод	0,10	-
81	417836,91	1348787,66	Картометрический метод	0,10	-
82	417827,90	1348791,88	Картометрический метод	0,10	-
83	417807,48	1348804,03	Картометрический метод	0,10	-
84	417795,74	1348810,20	Картометрический метод	0,10	-
85	417791,81	1348814,11	Картометрический метод	0,10	-
86	417786,07	1348820,54	Картометрический метод	0,10	-
87	417767,12	1348845,77	Картометрический метод	0,10	-
88	417759,19	1348855,40	Картометрический метод	0,10	-
89	417752,23	1348864,23	Картометрический метод	0,10	-
90	417746,08	1348877,56	Картометрический метод	0,10	-
91	417738,04	1348892,21	Картометрический метод	0,10	-
92	417733,41	1348899,63	Картометрический метод	0,10	-

93	417724,07	1348907,72	Картометрический метод	0,10	-
94	417717,63	1348911,41	Картометрический метод	0,10	-
95	417713,04	1348913,97	Картометрический метод	0,10	-
96	417710,86	1348921,78	Картометрический метод	0,10	-
97	417707,42	1348928,45	Картометрический метод	0,10	-
98	417697,18	1348937,42	Картометрический метод	0,10	-
99	417709,79	1348943,73	Картометрический метод	0,10	-
100	417714,12	1348952,39	Картометрический метод	0,10	-
101	417708,54	1348964,80	Картометрический метод	0,10	-
102	417710,41	1348974,71	Картометрический метод	0,10	-
103	417718,47	1348984,01	Картометрический метод	0,10	-
104	417735,21	1348989,58	Картометрический метод	0,10	-
105	417740,15	1348997,03	Картометрический метод	0,10	-
106	417735,21	1349006,33	Картометрический метод	0,10	-
107	417722,80	1349016,86	Картометрический метод	0,10	-
108	417712,27	1349029,88	Картометрический метод	0,10	-
109	417693,04	1349044,75	Картометрический метод	0,10	-
110	417673,21	1349050,95	Картометрический метод	0,10	-
111	417652,15	1349050,95	Картометрический метод	0,10	-
112	417642,23	1349052,82	Картометрический метод	0,10	-
113	417630,45	1349065,21	Картометрический метод	0,10	-
114	417621,15	1349078,85	Картометрический метод	0,10	-
115	417618,05	1349093,72	Картометрический метод	0,10	-
116	417614,33	1349104,25	Картометрический метод	0,10	-
117	417603,78	1349108,60	Картометрический метод	0,10	-
118	417596,35	1349114,17	Картометрический метод	0,10	-

119	417593,24	1349125,33	Картометрический метод	0,10	-
120	417586,45	1349134,62	Картометрический метод	0,10	-
121	417580,87	1349142,69	Картометрический метод	0,10	-
122	417583,35	1349151,36	Картометрический метод	0,10	-
123	417582,73	1349158,18	Картометрический метод	0,10	-
124	417575,29	1349165,61	Картометрический метод	0,10	-
125	417573,43	1349171,81	Картометрический метод	0,10	-
126	417576,53	1349181,11	Картометрический метод	0,10	-
127	417574,67	1349191,04	Картометрический метод	0,10	-
128	417576,53	1349199,72	Картометрический метод	0,10	-
129	417585,83	1349202,18	Картометрический метод	0,10	-
130	417597,59	1349199,10	Картометрический метод	0,10	-
131	417608,13	1349204,05	Картометрический метод	0,10	-
132	417614,33	1349196,61	Картометрический метод	0,10	-
133	417624,25	1349192,28	Картометрический метод	0,10	-
134	417631,77	1349195,79	Картометрический метод	0,10	-
135	417632,38	1349207,58	Картометрический метод	0,10	-
136	417633,62	1349224,93	Картометрический метод	0,10	-
137	417639,83	1349234,84	Картометрический метод	0,10	-
138	417655,33	1349244,15	Картометрический метод	0,10	-
139	417665,87	1349244,77	Картометрический метод	0,10	-
140	417670,82	1349246,62	Картометрический метод	0,10	-
141	417672,69	1349255,92	Картометрический метод	0,10	-
142	417679,34	1349262,47	Картометрический метод	0,10	-
143	417687,13	1349264,70	Картометрический метод	0,10	-
144	417695,03	1349261,51	Картометрический метод	0,10	-

145	417698,74	1349254,69	Картометрический метод	0,10	-
146	417700,61	1349244,76	Картометрический метод	0,10	-
147	417706,19	1349230,50	Картометрический метод	0,10	-
148	417720,45	1349211,29	Картометрический метод	0,10	-
149	417732,84	1349193,31	Картометрический метод	0,10	-
150	417747,73	1349186,50	Картометрический метод	0,10	-
151	417765,11	1349184,02	Картометрический метод	0,10	-
152	417771,93	1349178,44	Картометрический метод	0,10	-
153	417767,58	1349172,25	Картометрический метод	0,10	-
154	417761,39	1349164,81	Картометрический метод	0,10	-
155	417763,24	1349154,89	Картометрический метод	0,10	-
156	417770,07	1349147,45	Картометрический метод	0,10	-
157	417779,98	1349143,12	Картометрический метод	0,10	-
158	417786,19	1349146,22	Картометрический метод	0,10	-
159	417789,29	1349155,52	Картометрический метод	0,10	-
160	417784,95	1349183,40	Картометрический метод	0,10	-
161	417779,99	1349206,34	Картометрический метод	0,10	-
162	417777,51	1349232,37	Картометрический метод	0,10	-
163	417775,65	1349256,54	Картометрический метод	0,10	-
164	417767,59	1349281,34	Картометрический метод	0,10	-
165	417760,15	1349291,87	Картометрический метод	0,10	-
166	417753,33	1349297,45	Картометрический метод	0,10	-
167	417742,14	1349296,21	Картометрический метод	0,10	-
168	417726,65	1349290,64	Картометрический метод	0,10	-
169	417716,72	1349292,49	Картометрический метод	0,10	-
170	417711,07	1349297,20	Картометрический метод	0,10	-

171	417697,27	1349279,81	Картометрический метод	0,10	-
172	417688,12	1349269,64	Картометрический метод	0,10	-
173	417673,36	1349260,38	Картометрический метод	0,10	-
174	417656,33	1349255,71	Картометрический метод	0,10	-
175	417644,10	1349252,03	Картометрический метод	0,10	-
176	417636,99	1349244,32	Картометрический метод	0,10	-
177	417624,49	1349225,90	Картометрический метод	0,10	-
178	417612,27	1349215,38	Картометрический метод	0,10	-
179	417598,97	1349207,19	Картометрический метод	0,10	-
180	417585,28	1349203,43	Картометрический метод	0,10	-
181	417575,91	1349202,39	Картометрический метод	0,10	-
182	417563,77	1349203,76	Картометрический метод	0,10	-
183	417561,71	1349204,55	Картометрический метод	0,10	-
1	417560,82	1349211,31	Картометрический метод	0,10	-
184	417690,56	1349155,38	Картометрический метод	0,10	-
185	417692,17	1349143,17	Картометрический метод	0,10	-
186	417695,34	1349128,85	Картометрический метод	0,10	-
187	417701,73	1349113,99	Картометрический метод	0,10	-
188	417712,33	1349101,78	Картометрический метод	0,10	-
189	417725,29	1349097,47	Картометрический метод	0,10	-
190	417732,48	1349101,25	Картометрический метод	0,10	-
191	417733,03	1349107,62	Картометрический метод	0,10	-
192	417725,59	1349114,52	Картометрический метод	0,10	-
193	417719,23	1349124,07	Картометрический метод	0,10	-
194	417712,87	1349138,40	Картометрический метод	0,10	-
195	417708,60	1349154,84	Картометрический метод	0,10	-

196	417705,42	1349167,57	Картометрический метод	0,10	-
197	417697,46	1349172,34	Картометрический метод	0,10	-
198	417690,57	1349170,75	Картометрический метод	0,10	-
199	417690,57	1349164,92	Картометрический метод	0,10	-
184	417690,56	1349155,38	Картометрический метод	0,10	-
Часть № 2					
200	417358,64	1349098,86	Картометрический метод	0,10	-
201	417363,15	1349113,93	Картометрический метод	0,10	-
202	417382,70	1349137,58	Картометрический метод	0,10	-
203	417473,24	1349140,97	Картометрический метод	0,10	-
204	417483,00	1349137,59	Картометрический метод	0,10	-
205	417482,57	1349125,13	Картометрический метод	0,10	-
206	417536,78	1349112,30	Картометрический метод	0,10	-
207	417537,95	1349100,36	Картометрический метод	0,10	-
208	417562,80	1349107,99	Картометрический метод	0,10	-
209	417570,83	1349105,61	Картометрический метод	0,10	-
210	417572,27	1349102,87	Картометрический метод	0,10	-
211	417584,17	1349059,84	Картометрический метод	0,10	-
212	417623,77	1348916,79	Картометрический метод	0,10	-
213	417625,07	1348913,11	Картометрический метод	0,10	-
214	417626,19	1348913,25	Картометрический метод	0,10	-
215	417628,12	1348906,17	Картометрический метод	0,10	-
216	417630,48	1348897,77	Картометрический метод	0,10	-
217	417653,38	1348816,26	Картометрический метод	0,10	-
218	417646,67	1348803,88	Картометрический метод	0,10	-
219	417640,66	1348805,77	Картометрический метод	0,10	-

220	417640,73	1348804,46	Картометрический метод	0,10	-
221	417646,09	1348799,31	Картометрический метод	0,10	-
222	417646,59	1348799,30	Картометрический метод	0,10	-
223	417653,84	1348790,09	Картометрический метод	0,10	-
224	417656,25	1348787,03	Картометрический метод	0,10	-
225	417665,34	1348771,77	Картометрический метод	0,10	-
226	417678,86	1348754,39	Картометрический метод	0,10	-
227	417686,33	1348753,19	Картометрический метод	0,10	-
228	417696,27	1348750,91	Картометрический метод	0,10	-
229	417699,81	1348748,51	Картометрический метод	0,10	-
230	417708,55	1348742,55	Картометрический метод	0,10	-
231	417710,79	1348751,51	Картометрический метод	0,10	-
232	417713,53	1348796,45	Картометрический метод	0,10	-
233	417716,44	1348829,38	Картометрический метод	0,10	-
234	417657,34	1348899,04	Картометрический метод	0,10	-
235	417698,92	1348901,52	Картометрический метод	0,10	-
236	417705,24	1348898,52	Картометрический метод	0,10	-
237	417711,68	1348894,83	Картометрический метод	0,10	-
238	417721,02	1348886,75	Картометрический метод	0,10	-
239	417725,65	1348879,32	Картометрический метод	0,10	-
240	417733,68	1348864,67	Картометрический метод	0,10	-
241	417739,84	1348851,35	Картометрический метод	0,10	-
242	417746,80	1348842,51	Картометрический метод	0,10	-
243	417754,73	1348832,89	Картометрический метод	0,10	-
244	417773,67	1348807,65	Картометрический метод	0,10	-
245	417779,42	1348801,23	Картометрический метод	0,10	-

246	417783,35	1348797,32	Картометрический метод	0,10	-
247	417784,50	1348795,60	Картометрический метод	0,10	-
248	417751,90	1348750,86	Картометрический метод	0,10	-
249	417736,61	1348720,66	Картометрический метод	0,10	-
250	417726,16	1348735,75	Картометрический метод	0,10	-
251	417718,59	1348738,08	Картометрический метод	0,10	-
252	417713,39	1348739,37	Картометрический метод	0,10	-
253	417706,84	1348719,97	Картометрический метод	0,10	-
254	417705,91	1348715,12	Картометрический метод	0,10	-
255	417721,66	1348705,68	Картометрический метод	0,10	-
256	417682,12	1348665,09	Картометрический метод	0,10	-
257	417671,04	1348673,62	Картометрический метод	0,10	-
258	417653,07	1348685,60	Картометрический метод	0,10	-
259	417631,68	1348695,86	Картометрический метод	0,10	-
260	417610,27	1348705,71	Картометрический метод	0,10	-
261	417596,40	1348712,66	Картометрический метод	0,10	-
262	417590,99	1348726,00	Картометрический метод	0,10	-
263	417585,99	1348739,00	Картометрический метод	0,10	-
264	417575,99	1348757,00	Картометрический метод	0,10	-
265	417558,99	1348768,00	Картометрический метод	0,10	-
266	417545,99	1348780,00	Картометрический метод	0,10	-
267	417520,99	1348807,00	Картометрический метод	0,10	-
268	417508,99	1348823,00	Картометрический метод	0,10	-
269	417493,99	1348841,00	Картометрический метод	0,10	-
270	417474,99	1348855,00	Картометрический метод	0,10	-
271	417456,99	1348870,55	Картометрический метод	0,10	-

272	417454,55	1348872,62	Картометрический метод	0,10	-
273	417436,58	1348892,12	Картометрический метод	0,10	-
274	417420,11	1348911,57	Картометрический метод	0,10	-
275	417442,17	1348898,05	Картометрический метод	0,10	-
276	417460,16	1348878,55	Картометрический метод	0,10	-
277	417462,60	1348876,49	Картометрический метод	0,10	-
278	417473,90	1348889,13	Картометрический метод	0,10	-
279	417480,55	1348896,17	Картометрический метод	0,10	-
280	417472,79	1348902,27	Картометрический метод	0,10	-
281	417477,60	1348910,41	Картометрический метод	0,10	-
282	417487,87	1348927,79	Картометрический метод	0,10	-
283	417462,90	1348942,55	Картометрический метод	0,10	-
284	417452,04	1348929,03	Картометрический метод	0,10	-
285	417380,48	1348982,53	Картометрический метод	0,10	-
286	417377,06	1349014,73	Картометрический метод	0,10	-
287	417369,86	1349074,71	Картометрический метод	0,10	-
288	417374,45	1349087,40	Картометрический метод	0,10	-
200	417358,64	1349098,86	Картометрический метод	0,10	-
289	417604,29	1348744,05	Картометрический метод	0,10	-
290	417612,41	1348740,81	Картометрический метод	0,10	-
291	417633,81	1348733,09	Картометрический метод	0,10	-
292	417674,47	1348717,27	Картометрический метод	0,10	-
293	417696,37	1348710,49	Картометрический метод	0,10	-
294	417694,52	1348720,47	Картометрический метод	0,10	-
295	417689,49	1348731,35	Картометрический метод	0,10	-
296	417676,11	1348748,51	Картометрический метод	0,10	-

297	417660,65	1348768,72	Картометрический метод	0,10	-
298	417651,43	1348783,30	Картометрический метод	0,10	-
299	417646,59	1348790,70	Картометрический метод	0,10	-
300	417642,63	1348794,66	Картометрический метод	0,10	-
289	417604,29	1348744,05	Картометрический метод	0,10	-
Часть № 3					
301	417005,39	1349226,19	Картометрический метод	0,10	-
302	417011,26	1349233,42	Картометрический метод	0,10	-
303	417013,25	1349238,88	Картометрический метод	0,10	-
304	417012,28	1349243,78	Картометрический метод	0,10	-
305	417012,35	1349245,00	Картометрический метод	0,10	-
306	417010,97	1349252,88	Картометрический метод	0,10	-
307	417010,43	1349269,77	Картометрический метод	0,10	-
308	417010,22	1349305,05	Картометрический метод	0,10	-
309	417030,34	1349304,71	Картометрический метод	0,10	-
310	417036,98	1349307,42	Картометрический метод	0,10	-
311	417024,32	1349353,22	Картометрический метод	0,10	-
312	417026,56	1349356,25	Картометрический метод	0,10	-
313	417056,12	1349371,94	Картометрический метод	0,10	-
314	417055,03	1349375,60	Картометрический метод	0,10	-
315	417068,25	1349381,19	Картометрический метод	0,10	-
316	417107,31	1349387,14	Картометрический метод	0,10	-
317	417124,53	1349360,19	Картометрический метод	0,10	-
318	417133,51	1349350,28	Картометрический метод	0,10	-
319	417141,11	1349344,79	Картометрический метод	0,10	-
320	417168,90	1349330,84	Картометрический метод	0,10	-

321	417218,93	1349366,04	Картометрический метод	0,10	-
322	417247,87	1349365,81	Картометрический метод	0,10	-
323	417267,99	1349344,16	Картометрический метод	0,10	-
324	417284,75	1349330,01	Картометрический метод	0,10	-
325	417300,47	1349325,29	Картометрический метод	0,10	-
326	417311,99	1349328,96	Картометрический метод	0,10	-
327	417315,15	1349334,20	Картометрический метод	0,10	-
328	417313,05	1349344,16	Картометрический метод	0,10	-
329	417304,67	1349357,25	Картометрический метод	0,10	-
330	417296,07	1349368,36	Картометрический метод	0,10	-
331	417334,63	1349367,96	Картометрический метод	0,10	-
332	417335,57	1349360,40	Картометрический метод	0,10	-
333	417341,87	1349356,73	Картометрический метод	0,10	-
334	417347,63	1349352,01	Картометрический метод	0,10	-
335	417348,67	1349341,54	Картометрический метод	0,10	-
336	417353,39	1349331,58	Картометрический метод	0,10	-
337	417361,77	1349328,44	Картометрический метод	0,10	-
338	417368,59	1349331,06	Картометрический метод	0,10	-
339	417369,11	1349336,30	Картометрический метод	0,10	-
340	417363,87	1349347,30	Картометрический метод	0,10	-
341	417364,39	1349354,11	Картометрический метод	0,10	-
342	417372,25	1349357,25	Картометрический метод	0,10	-
343	417382,73	1349357,78	Картометрический метод	0,10	-
344	417390,07	1349363,02	Картометрический метод	0,10	-
345	417394,55	1349365,07	Картометрический метод	0,10	-
346	417407,91	1349364,79	Картометрический метод	0,10	-

347	417420,89	1349359,35	Картометрический метод	0,10	-
348	417431,37	1349351,49	Картометрический метод	0,10	-
349	417435,57	1349341,54	Картометрический метод	0,10	-
350	417434,53	1349333,15	Картометрический метод	0,10	-
351	417433,47	1349323,20	Картометрический метод	0,10	-
352	417437,67	1349311,67	Картометрический метод	0,10	-
353	417447,11	1349299,62	Картометрический метод	0,10	-
354	417449,73	1349288,09	Картометрический метод	0,10	-
355	417449,73	1349286,56	Картометрический метод	0,10	-
356	417449,73	1349277,09	Картометрический метод	0,10	-
357	417445,53	1349263,99	Картометрический метод	0,10	-
358	417436,09	1349248,80	Картометрический метод	0,10	-
359	417431,91	1349239,37	Картометрический метод	0,10	-
360	417432,43	1349230,46	Картометрический метод	0,10	-
361	417436,63	1349221,55	Картометрический метод	0,10	-
362	417443,43	1349214,22	Картометрический метод	0,10	-
363	417444,49	1349208,98	Картометрический метод	0,10	-
364	417442,29	1349200,63	Картометрический метод	0,10	-
365	417444,55	1349201,18	Картометрический метод	0,10	-
366	417482,07	1349202,56	Картометрический метод	0,10	-
367	417525,98	1349203,41	Картометрический метод	0,10	-
368	417543,43	1349205,55	Картометрический метод	0,10	-
369	417554,39	1349154,76	Картометрический метод	0,10	-
370	417556,76	1349142,94	Картометрический метод	0,10	-
371	417571,31	1349105,79	Картометрический метод	0,10	-
372	417570,92	1349105,65	Картометрический метод	0,10	-

373	417545,35	1349154,21	Картометрический метод	0,10	-
374	417520,33	1349171,90	Картометрический метод	0,10	-
375	417483,51	1349178,92	Картометрический метод	0,10	-
376	417469,05	1349180,34	Картометрический метод	0,10	-
377	417447,57	1349181,91	Картометрический метод	0,10	-
378	417410,74	1349169,92	Картометрический метод	0,10	-
379	417381,92	1349158,72	Картометрический метод	0,10	-
380	417371,62	1349148,00	Картометрический метод	0,10	-
381	417335,04	1349112,08	Картометрический метод	0,10	-
382	417317,13	1349094,49	Картометрический метод	0,10	-
383	417313,99	1349119,00	Картометрический метод	0,10	-
384	417308,99	1349130,00	Картометрический метод	0,10	-
385	417303,99	1349133,00	Картометрический метод	0,10	-
386	417294,99	1349131,00	Картометрический метод	0,10	-
387	417287,99	1349128,00	Картометрический метод	0,10	-
388	417262,99	1349117,00	Картометрический метод	0,10	-
389	417253,99	1349112,00	Картометрический метод	0,10	-
390	417245,99	1349099,00	Картометрический метод	0,10	-
391	417250,99	1349081,00	Картометрический метод	0,10	-
392	417259,99	1349070,00	Картометрический метод	0,10	-
393	417260,99	1349067,00	Картометрический метод	0,10	-
394	417274,99	1349040,00	Картометрический метод	0,10	-
395	417276,99	1349027,00	Картометрический метод	0,10	-
396	417272,99	1349019,00	Картометрический метод	0,10	-
397	417260,99	1349017,00	Картометрический метод	0,10	-
398	417246,99	1349020,00	Картометрический метод	0,10	-

399	417218,99	1349037,00	Картометрический метод	0,10	-
400	417184,99	1349049,00	Картометрический метод	0,10	-
401	417144,99	1349065,00	Картометрический метод	0,10	-
402	417095,99	1349081,00	Картометрический метод	0,10	-
403	417083,99	1349088,00	Картометрический метод	0,10	-
404	417075,99	1349105,00	Картометрический метод	0,10	-
405	417068,99	1349124,00	Картометрический метод	0,10	-
406	417067,99	1349144,00	Картометрический метод	0,10	-
407	417062,99	1349170,00	Картометрический метод	0,10	-
408	417052,99	1349191,00	Картометрический метод	0,10	-
409	417047,99	1349195,00	Картометрический метод	0,10	-
410	417037,99	1349202,00	Картометрический метод	0,10	-
411	417009,99	1349223,00	Картометрический метод	0,10	-
301	417005,39	1349226,19	Картометрический метод	0,10	-
Часть № 4					
412	417667,95	1349014,19	Картометрический метод	0,10	-
413	417669,10	1349022,23	Картометрический метод	0,10	-
414	417674,85	1349030,26	Картометрический метод	0,10	-
415	417682,89	1349031,99	Картометрический метод	0,10	-
416	417691,51	1349029,68	Картометрический метод	0,10	-
417	417696,11	1349018,77	Картометрический метод	0,10	-
418	417696,67	1349007,86	Картометрический метод	0,10	-
419	417692,64	1348992,93	Картометрический метод	0,10	-
420	417692,09	1348979,72	Картометрический метод	0,10	-
421	417690,35	1348967,08	Картометрический метод	0,10	-
422	417692,66	1348955,96	Картометрический метод	0,10	-

423	417686,91	1348953,29	Картометрический метод	0,10	-
424	417680,03	1348958,71	Картометрический метод	0,10	-
425	417678,86	1348960,14	Картометрический метод	0,10	-
426	417678,87	1348969,96	Картометрический метод	0,10	-
427	417682,31	1348986,03	Картометрический метод	0,10	-
428	417682,31	1348995,80	Картометрический метод	0,10	-
429	417674,26	1349007,29	Картометрический метод	0,10	-
412	417667,95	1349014,19	Картометрический метод	0,10	-
Часть № 5					
430	417731,71	1349249,66	Картометрический метод	0,10	-
431	417733,43	1349254,84	Картометрический метод	0,10	-
432	417740,33	1349257,14	Картометрический метод	0,10	-
433	417749,51	1349258,29	Картометрический метод	0,10	-
434	417754,11	1349254,84	Картометрический метод	0,10	-
435	417756,98	1349237,60	Картометрический метод	0,10	-
436	417757,87	1349220,48	Картометрический метод	0,10	-
437	417741,47	1349219,80	Картометрический метод	0,10	-
438	417736,30	1349222,68	Картометрический метод	0,10	-
439	417732,87	1349233,01	Картометрический метод	0,10	-
430	417731,71	1349249,66	Картометрический метод	0,10	-

Раздел 3

Сведения о местоположении измененных (уточненных) границ объекта							
1. Система координат _____							
2. Сведения о характерных точках границ объекта							
Обозначение характерных точек границ	Существующие координаты, м		Измененные (уточненные) координаты, м		Метод определения координат характерной точки	Средняя квадратическая погрешность положения характерной точки (Mt), м	Описание обозначения точки на местности (при наличии)
	X	Y	X	Y			
1	2	3	4	5	6	7	8
-	-	-	-	-	-	-	-
3. Сведения о характерных точках части (частей) границы объекта							
-	-	-	-	-	-	-	-

ТЕКСТОВОЕ ОПИСАНИЕ

местоположения границ населенных пунктов, территориальных зон

Прохождение границы		Описание прохождения границы
от точки	до точки	
1	2	3
-	-	-

ГРАФИЧЕСКОЕ ОПИСАНИЕ
местоположения границ территориальных зон

Зона отдыха, спорта и туризма
(наименование объекта, местоположение границ которого описано (далее – объект)

Раздел 1

Сведения об объекте		
№ п/п	Характеристики объекта	Описание характеристик
1	2	3
1	Местоположение объекта	Самарская область, муниципальный район Ставропольский, сельское поселение Васильевка
2	Площадь объекта +/- величина погрешности определения площади (Р +/- Дельта Р)	1172781±379 м^2
3	Иные характеристики объекта	-

Раздел 2

Сведения о местоположении границ объекта					
1. Система координат МСК-63, зона 1					
2. Сведения о характерных точках границ объекта					
Обозначение характерных точек границ	Координаты, м		Метод определения координат характерной точки	Средняя квадратическая погрешность положения характерной точки (Mt), м	Описание обозначения точки на местности (при наличии)
	X	Y			
-	-	-	-	-	-
3. Сведения о характерных точках части (частей) границы объекта					
Обозначение характерных точек части границы	Координаты, м		Метод определения координат характерной точки	Средняя квадратическая погрешность положения характерной точки (Mt), м	Описание обозначения точки на местности (при наличии)
	X	Y			
Часть № 1					
1	417370,23	1343388,26	Картометрический метод	0,10	-
2	417399,28	1343547,18	Картометрический метод	0,10	-
3	417472,15	1343666,25	Картометрический метод	0,10	-
4	417482,74	1343737,02	Картометрический метод	0,10	-
5	417486,70	1343784,95	Картометрический метод	0,10	-
6	417513,27	1343835,52	Картометрический метод	0,10	-
7	417524,52	1343852,29	Картометрический метод	0,10	-
8	417664,73	1343936,54	Картометрический метод	0,10	-
9	417681,40	1343953,56	Картометрический метод	0,10	-
10	417704,97	1343977,11	Картометрический метод	0,10	-
11	417749,87	1343955,44	Картометрический метод	0,10	-
12	417764,25	1343948,35	Картометрический метод	0,10	-
13	417767,98	1343955,78	Картометрический метод	0,10	-
14	417770,14	1343960,21	Картометрический метод	0,10	-

15	417771,78	1343963,42	Картометрический метод	0,10	-
16	417772,35	1343963,07	Картометрический метод	0,10	-
17	417795,39	1344008,01	Картометрический метод	0,10	-
18	417801,24	1344009,52	Картометрический метод	0,10	-
19	417804,34	1344009,67	Картометрический метод	0,10	-
20	417816,51	1344041,52	Картометрический метод	0,10	-
21	417823,31	1344047,04	Картометрический метод	0,10	-
22	417828,95	1344049,53	Картометрический метод	0,10	-
23	417829,86	1344052,39	Картометрический метод	0,10	-
24	417832,11	1344057,22	Картометрический метод	0,10	-
25	417938,21	1344353,00	Картометрический метод	0,10	-
26	417940,87	1344353,82	Картометрический метод	0,10	-
27	417960,52	1344346,31	Картометрический метод	0,10	-
28	418034,00	1344320,52	Картометрический метод	0,10	-
29	418061,42	1344312,88	Картометрический метод	0,10	-
30	418086,83	1344305,79	Картометрический метод	0,10	-
31	418108,09	1344300,78	Картометрический метод	0,10	-
32	418113,41	1344282,29	Картометрический метод	0,10	-
33	418081,80	1344209,41	Картометрический метод	0,10	-
34	418051,41	1344193,02	Картометрический метод	0,10	-
35	418043,28	1344188,63	Картометрический метод	0,10	-
36	418000,02	1344085,17	Картометрический метод	0,10	-
37	418000,00	1344082,99	Картометрический метод	0,10	-
38	417987,70	1344060,18	Картометрический метод	0,10	-
39	417980,05	1344046,97	Картометрический метод	0,10	-
40	417969,57	1344026,65	Картометрический метод	0,10	-

41	417964,77	1344017,33	Картометрический метод	0,10	-
42	417925,31	1343954,51	Картометрический метод	0,10	-
43	417888,33	1343901,94	Картометрический метод	0,10	-
44	417859,62	1343857,82	Картометрический метод	0,10	-
45	417865,67	1343854,00	Картометрический метод	0,10	-
46	417846,08	1343819,16	Картометрический метод	0,10	-
47	417821,96	1343786,60	Картометрический метод	0,10	-
48	417798,83	1343788,43	Картометрический метод	0,10	-
49	417779,83	1343765,27	Картометрический метод	0,10	-
50	417749,47	1343715,57	Картометрический метод	0,10	-
51	417689,74	1343609,89	Картометрический метод	0,10	-
52	417675,57	1343577,78	Картометрический метод	0,10	-
53	417669,84	1343560,17	Картометрический метод	0,10	-
54	417668,90	1343553,51	Картометрический метод	0,10	-
55	417643,97	1343519,51	Картометрический метод	0,10	-
56	417633,74	1343505,54	Картометрический метод	0,10	-
57	417627,16	1343501,98	Картометрический метод	0,10	-
58	417608,79	1343492,08	Картометрический метод	0,10	-
59	417605,45	1343508,16	Картометрический метод	0,10	-
60	417603,87	1343523,05	Картометрический метод	0,10	-
61	417602,07	1343529,93	Картометрический метод	0,10	-
62	417586,81	1343560,43	Картометрический метод	0,10	-
63	417583,68	1343561,76	Картометрический метод	0,10	-
64	417581,32	1343561,76	Картометрический метод	0,10	-
65	417572,20	1343561,76	Картометрический метод	0,10	-
66	417568,09	1343560,44	Картометрический метод	0,10	-

67	417561,85	1343556,51	Картометрический метод	0,10	-
68	417555,95	1343535,35	Картометрический метод	0,10	-
69	417552,18	1343501,40	Картометрический метод	0,10	-
70	417562,11	1343477,38	Картометрический метод	0,10	-
71	417552,22	1343448,64	Картометрический метод	0,10	-
72	417549,45	1343440,55	Картометрический метод	0,10	-
73	417487,92	1343449,07	Картометрический метод	0,10	-
74	417401,44	1343373,99	Картометрический метод	0,10	-
1	417370,23	1343388,26	Картометрический метод	0,10	-
75	417483,96	1343574,12	Картометрический метод	0,10	-
76	417488,40	1343565,61	Картометрический метод	0,10	-
77	417521,15	1343572,00	Картометрический метод	0,10	-
78	417538,77	1343583,21	Картометрический метод	0,10	-
79	417557,26	1343581,39	Картометрический метод	0,10	-
80	417558,88	1343573,68	Картометрический метод	0,10	-
81	417569,33	1343576,08	Картометрический метод	0,10	-
82	417569,00	1343584,01	Картометрический метод	0,10	-
83	417574,08	1343587,93	Картометрический метод	0,10	-
84	417591,60	1343593,39	Картометрический метод	0,10	-
85	417600,45	1343596,14	Картометрический метод	0,10	-
86	417612,33	1343601,44	Картометрический метод	0,10	-
87	417620,00	1343608,08	Картометрический метод	0,10	-
88	417626,62	1343615,68	Картометрический метод	0,10	-
89	417631,71	1343625,47	Картометрический метод	0,10	-
90	417634,73	1343638,54	Картометрический метод	0,10	-
91	417634,38	1343648,09	Картометрический метод	0,10	-

92	417627,65	1343663,01	Картометрический метод	0,10	-
93	417623,00	1343666,35	Картометрический метод	0,10	-
94	417644,11	1343716,41	Картометрический метод	0,10	-
95	417655,46	1343713,24	Картометрический метод	0,10	-
96	417670,87	1343728,26	Картометрический метод	0,10	-
97	417686,24	1343749,91	Картометрический метод	0,10	-
98	417697,63	1343771,31	Картометрический метод	0,10	-
99	417704,55	1343780,56	Картометрический метод	0,10	-
100	417725,54	1343815,53	Картометрический метод	0,10	-
101	417740,56	1343842,68	Картометрический метод	0,10	-
102	417765,18	1343896,35	Картометрический метод	0,10	-
103	417752,36	1343902,32	Картометрический метод	0,10	-
104	417764,03	1343932,25	Картометрический метод	0,10	-
105	417769,22	1343945,56	Картометрический метод	0,10	-
106	417706,96	1343893,19	Картометрический метод	0,10	-
107	417662,04	1343844,01	Картометрический метод	0,10	-
108	417652,76	1343833,83	Картометрический метод	0,10	-
109	417625,83	1343800,54	Картометрический метод	0,10	-
110	417600,39	1343762,49	Картометрический метод	0,10	-
111	417593,25	1343746,98	Картометрический метод	0,10	-
112	417542,22	1343677,44	Картометрический метод	0,10	-
113	417529,09	1343654,20	Картометрический метод	0,10	-
114	417516,21	1343627,50	Картометрический метод	0,10	-
115	417489,70	1343588,13	Картометрический метод	0,10	-
75	417483,96	1343574,12	Картометрический метод	0,10	-

Часть № 2					
116	417485,33	1343855,94	Картометрический метод	0,10	-
117	417488,69	1343875,62	Картометрический метод	0,10	-
118	417490,53	1343897,32	Картометрический метод	0,10	-
119	417490,02	1343903,20	Картометрический метод	0,10	-
120	417493,63	1343938,84	Картометрический метод	0,10	-
121	417500,34	1343982,64	Картометрический метод	0,10	-
122	417503,34	1343985,33	Картометрический метод	0,10	-
123	417504,87	1343986,68	Картометрический метод	0,10	-
124	417505,18	1343991,61	Картометрический метод	0,10	-
125	417505,73	1343991,63	Картометрический метод	0,10	-
126	417524,89	1344087,64	Картометрический метод	0,10	-
127	417537,73	1344138,36	Картометрический метод	0,10	-
128	417536,24	1344139,17	Картометрический метод	0,10	-
129	417536,23	1344140,63	Картометрический метод	0,10	-
130	417542,22	1344151,32	Картометрический метод	0,10	-
131	417543,08	1344154,12	Картометрический метод	0,10	-
132	417564,33	1344228,62	Картометрический метод	0,10	-
133	417568,50	1344238,30	Картометрический метод	0,10	-
134	417570,62	1344242,12	Картометрический метод	0,10	-
135	417574,63	1344247,73	Картометрический метод	0,10	-
136	417576,54	1344251,99	Картометрический метод	0,10	-
137	417578,90	1344260,25	Картометрический метод	0,10	-
138	417582,04	1344272,30	Картометрический метод	0,10	-
139	417583,36	1344281,26	Картометрический метод	0,10	-
140	417584,62	1344297,51	Картометрический метод	0,10	-

141	417591,12	1344319,03	Картометрический метод	0,10	-
142	417601,36	1344359,72	Картометрический метод	0,10	-
143	417609,63	1344393,61	Картометрический метод	0,10	-
144	417622,50	1344435,00	Картометрический метод	0,10	-
145	417630,06	1344459,38	Картометрический метод	0,10	-
146	417639,88	1344508,47	Картометрический метод	0,10	-
147	417653,40	1344580,39	Картометрический метод	0,10	-
148	417654,29	1344580,25	Картометрический метод	0,10	-
149	417689,07	1344839,83	Картометрический метод	0,10	-
150	417688,18	1344839,94	Картометрический метод	0,10	-
151	417700,83	1344907,65	Картометрический метод	0,10	-
152	417705,17	1344941,68	Картометрический метод	0,10	-
153	417711,67	1344994,92	Картометрический метод	0,10	-
154	417717,66	1345023,58	Картометрический метод	0,10	-
155	417726,09	1345057,74	Картометрический метод	0,10	-
156	417724,96	1345072,58	Картометрический метод	0,10	-
157	417727,77	1345076,96	Картометрический метод	0,10	-
158	417714,40	1345079,93	Картометрический метод	0,10	-
159	417739,56	1345269,88	Картометрический метод	0,10	-
160	417747,22	1345366,78	Картометрический метод	0,10	-
161	417736,99	1345432,40	Картометрический метод	0,10	-
162	417736,62	1345455,41	Картометрический метод	0,10	-
163	417730,80	1345481,60	Картометрический метод	0,10	-
164	417726,84	1345524,19	Картометрический метод	0,10	-
165	417727,79	1345545,19	Картометрический метод	0,10	-
166	417719,67	1345542,89	Картометрический метод	0,10	-

167	417713,62	1345541,72	Картометрический метод	0,10	-
168	417712,85	1345545,71	Картометрический метод	0,10	-
169	417702,44	1345611,35	Картометрический метод	0,10	-
170	417708,40	1345646,96	Картометрический метод	0,10	-
171	417708,82	1345673,73	Картометрический метод	0,10	-
172	417716,74	1345703,27	Картометрический метод	0,10	-
173	417718,50	1345707,97	Картометрический метод	0,10	-
174	417719,51	1345710,72	Картометрический метод	0,10	-
175	417699,63	1345718,32	Картометрический метод	0,10	-
176	417691,33	1345780,13	Картометрический метод	0,10	-
177	417668,51	1345858,47	Картометрический метод	0,10	-
178	417651,86	1345931,97	Картометрический метод	0,10	-
179	417635,71	1346003,26	Картометрический метод	0,10	-
180	417637,93	1346048,90	Картометрический метод	0,10	-
181	417636,16	1346056,78	Картометрический метод	0,10	-
182	417630,46	1346082,15	Картометрический метод	0,10	-
183	417624,77	1346107,53	Картометрический метод	0,10	-
184	417618,42	1346135,80	Картометрический метод	0,10	-
185	417761,85	1346148,76	Картометрический метод	0,10	-
186	417762,03	1346155,01	Картометрический метод	0,10	-
187	417685,79	1346144,82	Картометрический метод	0,10	-
188	417680,74	1346164,96	Картометрический метод	0,10	-
189	417674,93	1346190,88	Картометрический метод	0,10	-
190	417666,11	1346219,09	Картометрический метод	0,10	-
191	417665,69	1346232,07	Картометрический метод	0,10	-
192	417668,79	1346254,22	Картометрический метод	0,10	-

193	417669,69	1346277,42	Картометрический метод	0,10	-
194	417671,42	1346294,89	Картометрический метод	0,10	-
195	417675,81	1346311,07	Картометрический метод	0,10	-
196	417684,73	1346339,58	Картометрический метод	0,10	-
197	417689,69	1346358,98	Картометрический метод	0,10	-
198	417691,47	1346372,38	Картометрический метод	0,10	-
199	417692,23	1346375,93	Картометрический метод	0,10	-
200	417699,47	1346365,71	Картометрический метод	0,10	-
201	417747,17	1346302,42	Картометрический метод	0,10	-
202	417787,73	1346252,10	Картометрический метод	0,10	-
203	417800,83	1346235,40	Картометрический метод	0,10	-
204	417808,95	1346223,23	Картометрический метод	0,10	-
205	417815,12	1346217,06	Картометрический метод	0,10	-
206	417837,61	1346212,03	Картометрический метод	0,10	-
207	417854,23	1346205,91	Картометрический метод	0,10	-
208	417866,33	1346200,29	Картометрический метод	0,10	-
209	417873,35	1346195,22	Картометрический метод	0,10	-
210	417876,55	1346186,01	Картометрический метод	0,10	-
211	417880,89	1346168,18	Картометрический метод	0,10	-
212	417881,31	1346156,96	Картометрический метод	0,10	-
213	417876,61	1346140,73	Картометрический метод	0,10	-
214	417866,00	1346118,21	Картометрический метод	0,10	-
215	417850,09	1346082,06	Картометрический метод	0,10	-
216	417841,95	1346063,54	Картометрический метод	0,10	-
217	417820,99	1346015,87	Картометрический метод	0,10	-
218	417791,53	1345941,38	Картометрический метод	0,10	-

219	417780,47	1345906,58	Картометрический метод	0,10	-
220	417770,85	1345889,99	Картометрический метод	0,10	-
221	417760,91	1345874,19	Картометрический метод	0,10	-
222	417757,07	1345863,60	Картометрический метод	0,10	-
223	417757,06	1345852,66	Картометрический метод	0,10	-
224	417762,35	1345840,16	Картометрический метод	0,10	-
225	417772,41	1345827,37	Картометрический метод	0,10	-
226	417777,75	1345820,71	Картометрический метод	0,10	-
227	417781,45	1345815,89	Картометрический метод	0,10	-
228	417781,14	1345813,21	Картометрический метод	0,10	-
229	417779,43	1345804,22	Картометрический метод	0,10	-
230	417773,23	1345787,38	Картометрический метод	0,10	-
231	417769,67	1345772,80	Картометрический метод	0,10	-
232	417760,91	1345777,25	Картометрический метод	0,10	-
233	417754,45	1345758,49	Картометрический метод	0,10	-
234	417746,02	1345761,51	Картометрический метод	0,10	-
235	417739,65	1345737,24	Картометрический метод	0,10	-
236	417735,69	1345738,34	Картометрический метод	0,10	-
237	417726,99	1345707,94	Картометрический метод	0,10	-
238	417758,91	1345696,10	Картометрический метод	0,10	-
239	417793,69	1345686,84	Картометрический метод	0,10	-
240	417809,24	1345684,42	Картометрический метод	0,10	-
241	417819,16	1345684,40	Картометрический метод	0,10	-
242	417824,24	1345683,90	Картометрический метод	0,10	-
243	417837,40	1345678,63	Картометрический метод	0,10	-
244	417836,63	1345672,83	Картометрический метод	0,10	-

245	417841,42	1345655,79	Картометрический метод	0,10	-
246	417865,29	1345615,05	Картометрический метод	0,10	-
247	417848,97	1345600,10	Картометрический метод	0,10	-
248	417814,59	1345423,39	Картометрический метод	0,10	-
249	417794,17	1345313,71	Картометрический метод	0,10	-
250	417787,25	1345315,75	Картометрический метод	0,10	-
251	417783,26	1345286,27	Картометрический метод	0,10	-
252	417792,45	1345122,02	Картометрический метод	0,10	-
253	417815,34	1345120,27	Картометрический метод	0,10	-
254	417804,92	1345068,40	Картометрический метод	0,10	-
255	417787,40	1345062,51	Картометрический метод	0,10	-
256	417798,53	1345024,09	Картометрический метод	0,10	-
257	417821,89	1344926,95	Картометрический метод	0,10	-
258	417818,77	1344922,93	Картометрический метод	0,10	-
259	417819,50	1344922,03	Картометрический метод	0,10	-
260	417822,89	1344915,64	Картометрический метод	0,10	-
261	417823,29	1344914,89	Картометрический метод	0,10	-
262	417825,66	1344908,09	Картометрический метод	0,10	-
263	417839,69	1344849,58	Картометрический метод	0,10	-
264	417847,06	1344810,35	Картометрический метод	0,10	-
265	417845,82	1344810,49	Картометрический метод	0,10	-
266	417846,17	1344801,62	Картометрический метод	0,10	-
267	417845,91	1344796,61	Картометрический метод	0,10	-
268	417845,16	1344793,28	Картометрический метод	0,10	-
269	417826,05	1344709,11	Картометрический метод	0,10	-
270	417810,01	1344643,02	Картометрический метод	0,10	-

271	417796,70	1344598,20	Картометрический метод	0,10	-
272	417790,11	1344599,50	Картометрический метод	0,10	-
273	417788,89	1344593,32	Картометрический метод	0,10	-
274	417794,91	1344592,14	Картометрический метод	0,10	-
275	417789,94	1344581,46	Картометрический метод	0,10	-
276	417788,19	1344560,60	Картометрический метод	0,10	-
277	417790,19	1344560,54	Картометрический метод	0,10	-
278	417798,26	1344560,54	Картометрический метод	0,10	-
279	417802,62	1344551,68	Картометрический метод	0,10	-
280	417803,44	1344550,02	Картометрический метод	0,10	-
281	417806,43	1344541,67	Картометрический метод	0,10	-
282	417809,06	1344532,63	Картометрический метод	0,10	-
283	417814,65	1344513,47	Картометрический метод	0,10	-
284	417821,01	1344484,45	Картометрический метод	0,10	-
285	417824,90	1344450,31	Картометрический метод	0,10	-
286	417821,33	1344444,14	Картометрический метод	0,10	-
287	417821,12	1344435,59	Картометрический метод	0,10	-
288	417824,94	1344432,33	Картометрический метод	0,10	-
289	417831,57	1344396,06	Картометрический метод	0,10	-
290	417838,10	1344360,37	Картометрический метод	0,10	-
291	417838,99	1344340,74	Картометрический метод	0,10	-
292	417834,00	1344302,69	Картометрический метод	0,10	-
293	417831,90	1344301,23	Картометрический метод	0,10	-
294	417826,28	1344297,29	Картометрический метод	0,10	-
295	417824,83	1344296,26	Картометрический метод	0,10	-
296	417811,59	1344246,64	Картометрический метод	0,10	-

297	417810,43	1344241,29	Картометрический метод	0,10	-
298	417812,95	1344237,50	Картометрический метод	0,10	-
299	417810,23	1344229,44	Картометрический метод	0,10	-
300	417785,84	1344158,91	Картометрический метод	0,10	-
301	417776,07	1344161,43	Картометрический метод	0,10	-
302	417772,96	1344154,18	Картометрический метод	0,10	-
303	417781,97	1344148,86	Картометрический метод	0,10	-
304	417762,31	1344096,64	Картометрический метод	0,10	-
305	417747,98	1344100,29	Картометрический метод	0,10	-
306	417742,11	1344080,78	Картометрический метод	0,10	-
307	417734,90	1344068,81	Картометрический метод	0,10	-
308	417718,20	1344047,27	Картометрический метод	0,10	-
309	417712,69	1344041,31	Картометрический метод	0,10	-
310	417705,09	1344033,48	Картометрический метод	0,10	-
311	417703,29	1344032,86	Картометрический метод	0,10	-
312	417682,72	1344025,80	Картометрический метод	0,10	-
313	417673,08	1344022,50	Картометрический метод	0,10	-
314	417667,92	1344020,65	Картометрический метод	0,10	-
315	417661,98	1344021,02	Картометрический метод	0,10	-
316	417657,81	1344018,96	Картометрический метод	0,10	-
317	417658,13	1344019,00	Картометрический метод	0,10	-
318	417656,87	1344011,73	Картометрический метод	0,10	-
319	417653,42	1343991,66	Картометрический метод	0,10	-
320	417652,36	1343985,52	Картометрический метод	0,10	-
321	417638,34	1343963,95	Картометрический метод	0,10	-
322	417636,66	1343961,36	Картометрический метод	0,10	-

323	417632,90	1343955,57	Картометрический метод	0,10	-
324	417614,20	1343926,82	Картометрический метод	0,10	-
325	417504,85	1343868,08	Картометрический метод	0,10	-
326	417500,83	1343853,87	Картометрический метод	0,10	-
116	417485,33	1343855,94	Картометрический метод	0,10	-
327	417727,69	1345902,95	Картометрический метод	0,10	-
328	417753,80	1345857,78	Картометрический метод	0,10	-
329	417754,82	1345894,67	Картометрический метод	0,10	-
330	417773,71	1345944,01	Картометрический метод	0,10	-
331	417790,40	1345976,27	Картометрический метод	0,10	-
332	417796,53	1345990,72	Картометрический метод	0,10	-
333	417794,69	1345993,47	Картометрический метод	0,10	-
334	417820,15	1346040,74	Картометрический метод	0,10	-
335	417848,03	1346117,59	Картометрический метод	0,10	-
336	417854,97	1346132,02	Картометрический метод	0,10	-
337	417864,43	1346146,48	Картометрический метод	0,10	-
338	417870,54	1346151,48	Картометрический метод	0,10	-
339	417872,21	1346161,50	Картометрический метод	0,10	-
340	417868,32	1346171,51	Картометрический метод	0,10	-
341	417857,75	1346176,51	Картометрический метод	0,10	-
342	417852,73	1346183,74	Картометрический метод	0,10	-
343	417846,60	1346196,43	Картометрический метод	0,10	-
344	417835,49	1346203,66	Картометрический метод	0,10	-
345	417819,91	1346204,77	Картометрический метод	0,10	-
346	417804,31	1346196,42	Картометрический метод	0,10	-
347	417798,75	1346188,08	Картометрический метод	0,10	-

348	417798,75	1346178,62	Картометрический метод	0,10	-
349	417802,65	1346175,28	Картометрический метод	0,10	-
350	417810,99	1346175,28	Картометрический метод	0,10	-
351	417817,67	1346177,08	Картометрический метод	0,10	-
352	417817,11	1346168,72	Картометрический метод	0,10	-
353	417810,43	1346161,49	Картометрический метод	0,10	-
354	417800,97	1346158,71	Картометрический метод	0,10	-
355	417791,50	1346161,50	Картометрический метод	0,10	-
356	417785,95	1346161,50	Картометрический метод	0,10	-
357	417783,16	1346158,72	Картометрический метод	0,10	-
358	417776,81	1346150,12	Картометрический метод	0,10	-
359	417801,43	1346152,33	Картометрический метод	0,10	-
360	417738,55	1345962,47	Картометрический метод	0,10	-
327	417727,69	1345902,95	Картометрический метод	0,10	-
Часть № 3					
361	417452,97	1343689,26	Картометрический метод	0,10	-
362	417457,55	1343712,87	Картометрический метод	0,10	-
363	417486,07	1343829,40	Картометрический метод	0,10	-
364	417492,06	1343827,97	Картометрический метод	0,10	-
365	417489,39	1343815,87	Картометрический метод	0,10	-
366	417487,01	1343802,80	Картометрический метод	0,10	-
367	417481,75	1343799,17	Картометрический метод	0,10	-
368	417479,36	1343787,51	Картометрический метод	0,10	-
369	417482,71	1343776,84	Картометрический метод	0,10	-
370	417478,76	1343752,92	Картометрический метод	0,10	-
371	417473,28	1343720,70	Картометрический метод	0,10	-

372	417469,53	1343699,35	Картометрический метод	0,10	-
373	417466,75	1343686,94	Картометрический метод	0,10	-
361	417452,97	1343689,26	Картометрический метод	0,10	-
Часть № 4					
374	418520,09	1346026,52	Картометрический метод	0,10	-
375	418521,13	1346028,62	Картометрический метод	0,10	-
376	418524,81	1346029,14	Картометрический метод	0,10	-
377	418536,37	1346025,47	Картометрический метод	0,10	-
378	418551,07	1346023,88	Картометрический метод	0,10	-
379	418564,21	1346023,89	Картометрический метод	0,10	-
380	418571,33	1346023,88	Картометрический метод	0,10	-
381	418571,55	1346021,27	Картометрический метод	0,10	-
382	418576,81	1346013,91	Картометрический метод	0,10	-
383	418586,25	1346011,81	Картометрический метод	0,10	-
384	418597,57	1346014,63	Картометрический метод	0,10	-
385	418596,71	1346009,11	Картометрический метод	0,10	-
386	418591,73	1345988,82	Картометрический метод	0,10	-
387	418590,45	1345974,19	Картометрический метод	0,10	-
388	418595,85	1345943,46	Картометрический метод	0,10	-
389	418598,29	1345910,79	Картометрический метод	0,10	-
390	418597,47	1345880,75	Картометрический метод	0,10	-
391	418598,63	1345858,17	Картометрический метод	0,10	-
392	418599,85	1345831,09	Картометрический метод	0,10	-
393	418598,63	1345800,88	Картометрический метод	0,10	-
394	418593,69	1345763,80	Картометрический метод	0,10	-
395	418592,45	1345739,00	Картометрический метод	0,10	-

396	418589,17	1345692,71	Картометрический метод	0,10	-
397	418584,27	1345671,50	Картометрический метод	0,10	-
398	418578,81	1345647,13	Картометрический метод	0,10	-
399	418560,97	1345528,78	Картометрический метод	0,10	-
400	418550,41	1345461,24	Картометрический метод	0,10	-
401	418550,25	1345460,25	Картометрический метод	0,10	-
402	418534,22	1345461,86	Картометрический метод	0,10	-
403	418534,59	1345462,83	Картометрический метод	0,10	-
404	418539,43	1345475,06	Картометрический метод	0,10	-
405	418545,35	1345496,34	Картометрический метод	0,10	-
406	418547,13	1345554,90	Картометрический метод	0,10	-
407	418554,81	1345624,68	Картометрический метод	0,10	-
408	418557,85	1345647,32	Картометрический метод	0,10	-
409	418560,33	1345660,15	Картометрический метод	0,10	-
410	418564,81	1345676,12	Картометрический метод	0,10	-
411	418563,53	1345690,83	Картометрический метод	0,10	-
412	418561,61	1345706,82	Картометрический метод	0,10	-
413	418562,25	1345718,97	Картометрический метод	0,10	-
414	418568,01	1345726,64	Картометрический метод	0,10	-
415	418574,41	1345734,32	Картометрический метод	0,10	-
416	418576,33	1345747,74	Картометрический метод	0,10	-
417	418573,77	1345761,80	Картометрический метод	0,10	-
418	418564,81	1345773,31	Картометрический метод	0,10	-
419	418563,53	1345791,21	Картометрический метод	0,10	-
420	418561,61	1345806,56	Картометрический метод	0,10	-
421	418566,09	1345822,54	Картометрический метод	0,10	-

422	418576,97	1345836,62	Картометрический метод	0,10	-
423	418582,09	1345846,21	Картометрический метод	0,10	-
424	418582,09	1345855,15	Картометрический метод	0,10	-
425	418573,13	1345868,58	Картометрический метод	0,10	-
426	418566,09	1345882,01	Картометрический метод	0,10	-
427	418557,77	1345891,60	Картометрический метод	0,10	-
428	418552,01	1345906,95	Картометрический метод	0,10	-
429	418544,97	1345915,91	Картометрический метод	0,10	-
430	418533,47	1345924,22	Картометрический метод	0,10	-
431	418527,07	1345931,56	Картометрический метод	0,10	-
432	418529,53	1345947,20	Картометрический метод	0,10	-
433	418531,11	1345976,62	Картометрический метод	0,10	-
434	418531,11	1345991,32	Картометрический метод	0,10	-
435	418524,81	1346014,95	Картометрический метод	0,10	-
436	418520,61	1346022,83	Картометрический метод	0,10	-
374	418520,09	1346026,52	Картометрический метод	0,10	-
Часть № 5					
437	418356,55	1345541,84	Картометрический метод	0,10	-
438	418360,71	1345546,59	Картометрический метод	0,10	-
439	418381,49	1345539,48	Картометрический метод	0,10	-
440	418388,61	1345543,63	Картометрический метод	0,10	-
441	418391,57	1345564,39	Картометрический метод	0,10	-
442	418396,33	1345597,60	Картометрический метод	0,10	-
443	418396,67	1345629,11	Картометрический метод	0,10	-
444	418412,35	1345605,92	Картометрический метод	0,10	-
445	418422,43	1345584,56	Картометрический метод	0,10	-

446	418431,35	1345570,32	Картометрический метод	0,10	-
447	418439,05	1345569,14	Картометрический метод	0,10	-
448	418446,77	1345572,70	Картометрический метод	0,10	-
449	418454,49	1345593,46	Картометрический метод	0,10	-
450	418465,77	1345614,80	Картометрический метод	0,10	-
451	418475,53	1345625,53	Картометрический метод	0,10	-
452	418473,85	1345599,26	Картометрический метод	0,10	-
453	418464,97	1345537,15	Картометрический метод	0,10	-
454	418456,69	1345479,19	Картометрический метод	0,10	-
455	418455,75	1345470,76	Картометрический метод	0,10	-
456	418455,65	1345469,77	Картометрический метод	0,10	-
457	418418,39	1345473,51	Картометрический метод	0,10	-
458	418418,45	1345474,51	Картометрический метод	0,10	-
459	418419,13	1345485,26	Картометрический метод	0,10	-
460	418419,83	1345503,56	Картометрический метод	0,10	-
461	418419,15	1345513,80	Картометрический метод	0,10	-
462	418409,57	1345522,70	Картометрический метод	0,10	-
463	418392,09	1345529,57	Картометрический метод	0,10	-
464	418367,23	1345533,11	Картометрический метод	0,10	-
465	418357,91	1345537,23	Картометрический метод	0,10	-
437	418356,55	1345541,84	Картометрический метод	0,10	-
Часть № 6					
466	418374,38	1346089,48	Картометрический метод	0,10	-
467	418379,61	1346107,26	Картометрический метод	0,10	-
468	418387,67	1346094,78	Картометрический метод	0,10	-
469	418395,63	1346072,21	Картометрический метод	0,10	-

470	418411,57	1346047,01	Картометрический метод	0,10	-
471	418430,83	1346029,09	Картометрический метод	0,10	-
472	418450,75	1346013,83	Картометрический метод	0,10	-
473	418466,67	1345989,94	Картометрический метод	0,10	-
474	418472,65	1345968,70	Картометрический метод	0,10	-
475	418472,83	1345963,31	Картометрический метод	0,10	-
476	418458,05	1345968,84	Картометрический метод	0,10	-
477	418435,47	1345972,15	Картометрический метод	0,10	-
478	418422,85	1345971,48	Картометрический метод	0,10	-
479	418418,21	1345968,17	Картометрический метод	0,10	-
480	418418,21	1345960,88	Картометрический метод	0,10	-
481	418416,21	1345943,62	Картометрический метод	0,10	-
482	418418,21	1345929,68	Картометрический метод	0,10	-
483	418429,49	1345922,38	Картометрический метод	0,10	-
484	418451,41	1345921,72	Картометрический метод	0,10	-
485	418469,45	1345924,21	Картометрический метод	0,10	-
486	418469,33	1345923,56	Картометрический метод	0,10	-
487	418462,03	1345907,65	Картометрический метод	0,10	-
488	418459,37	1345897,69	Картометрический метод	0,10	-
489	418458,05	1345887,06	Картометрический метод	0,10	-
490	418454,07	1345884,41	Картометрический метод	0,10	-
491	418443,43	1345885,75	Картометрический метод	0,10	-
492	418436,13	1345881,77	Картометрический метод	0,10	-
493	418430,55	1345874,58	Картометрический метод	0,10	-
494	418441,07	1345871,10	Картометрический метод	0,10	-
495	418442,73	1345865,13	Картометрический метод	0,10	-

496	418446,75	1345862,66	Картометрический метод	0,10	-
497	418452,73	1345855,36	Картометрический метод	0,10	-
498	418458,05	1345846,73	Картометрический метод	0,10	-
499	418464,03	1345828,15	Картометрический метод	0,10	-
500	418472,65	1345802,92	Картометрический метод	0,10	-
501	418475,97	1345785,68	Картометрический метод	0,10	-
502	418472,65	1345764,43	Картометрический метод	0,10	-
503	418468,01	1345743,86	Картометрический метод	0,10	-
504	418460,03	1345729,94	Картометрический метод	0,10	-
505	418440,11	1345715,33	Картометрический метод	0,10	-
506	418418,21	1345700,06	Картометрический метод	0,10	-
507	418406,93	1345687,79	Картометрический метод	0,10	-
508	418416,79	1345717,33	Картометрический метод	0,10	-
509	418424,09	1345745,86	Картометрический метод	0,10	-
510	418423,41	1345762,45	Картометрический метод	0,10	-
511	418416,11	1345777,72	Картометрический метод	0,10	-
512	418406,17	1345794,31	Картометрический метод	0,10	-
513	418402,19	1345801,61	Картометрический метод	0,10	-
514	418401,51	1345814,88	Картометрический метод	0,10	-
515	418406,83	1345827,49	Картометрический метод	0,10	-
516	418420,11	1345838,77	Картометрический метод	0,10	-
517	418430,05	1345844,73	Картометрический метод	0,10	-
518	418435,37	1345851,38	Картометрический метод	0,10	-
519	418440,66	1345864,65	Картометрический метод	0,10	-
520	418439,35	1345869,95	Картометрический метод	0,10	-
521	418429,12	1345872,76	Картометрический метод	0,10	-

522	418420,77	1345877,26	Картометрический метод	0,10	-
523	418415,45	1345889,87	Картометрический метод	0,10	-
524	418411,47	1345917,08	Картометрический метод	0,10	-
525	418405,51	1345929,68	Картометрический метод	0,10	-
526	418403,51	1345939,64	Картометрический метод	0,10	-
527	418402,19	1345949,58	Картометрический метод	0,10	-
528	418404,83	1345960,21	Картометрический метод	0,10	-
529	418403,50	1345973,48	Картометрический метод	0,10	-
530	418398,21	1345986,76	Картометрический метод	0,10	-
531	418390,23	1345998,70	Картометрический метод	0,10	-
532	418384,27	1346008,66	Картометрический метод	0,10	-
533	418385,66	1346016,47	Картометрический метод	0,10	-
534	418390,99	1346037,04	Картометрический метод	0,10	-
535	418388,33	1346056,30	Картометрический метод	0,10	-
536	418382,35	1346070,90	Картометрический метод	0,10	-
537	418376,37	1346079,52	Картометрический метод	0,10	-
466	418374,38	1346089,48	Картометрический метод	0,10	-
Часть № 7					
538	418296,43	1345632,73	Картометрический метод	0,10	-
539	418299,23	1345649,82	Картометрический метод	0,10	-
540	418303,23	1345664,53	Картометрический метод	0,10	-
541	418305,17	1345671,69	Картометрический метод	0,10	-
542	418308,37	1345688,71	Картометрический метод	0,10	-
543	418310,29	1345698,90	Картометрический метод	0,10	-
544	418312,83	1345724,35	Картометрический метод	0,10	-
545	418316,93	1345747,82	Картометрический метод	0,10	-

546	418318,47	1345782,08	Картометрический метод	0,10	-
547	418320,49	1345819,68	Картометрический метод	0,10	-
548	418323,55	1345863,02	Картометрический метод	0,10	-
549	418322,63	1345919,78	Картометрический метод	0,10	-
550	418322,13	1345980,93	Картометрический метод	0,10	-
551	418317,03	1346032,41	Картометрический метод	0,10	-
552	418315,01	1346060,49	Картометрический метод	0,10	-
553	418316,95	1346072,57	Картометрический метод	0,10	-
554	418320,55	1346082,00	Картометрический метод	0,10	-
555	418324,09	1346084,16	Картометрический метод	0,10	-
556	418326,04	1346072,26	Картометрический метод	0,10	-
557	418329,05	1346058,05	Картометрический метод	0,10	-
558	418334,29	1346040,08	Картометрический метод	0,10	-
559	418335,79	1346025,11	Картометрический метод	0,10	-
560	418330,55	1346009,39	Картометрический метод	0,10	-
561	418329,79	1345991,42	Картометрический метод	0,10	-
562	418329,79	1345986,17	Картометрический метод	0,10	-
563	418337,27	1345980,19	Картометрический метод	0,10	-
564	418347,01	1345971,20	Картометрический метод	0,10	-
565	418346,26	1345960,73	Картометрический метод	0,10	-
566	418344,01	1345953,24	Картометрический метод	0,10	-
567	418341,03	1345948,00	Картометрический метод	0,10	-
568	418341,77	1345940,51	Картометрический метод	0,10	-
569	418353,01	1345928,52	Картометрический метод	0,10	-
570	418367,23	1345916,56	Картометрический метод	0,10	-
571	418370,97	1345911,31	Картометрический метод	0,10	-

572	418369,47	1345905,32	Картометрический метод	0,10	-
573	418363,49	1345900,09	Картометрический метод	0,10	-
574	418348,51	1345888,86	Картометрический метод	0,10	-
575	418337,27	1345879,86	Картометрический метод	0,10	-
576	418335,03	1345866,40	Картометрический метод	0,10	-
577	418333,53	1345847,68	Картометрический метод	0,10	-
578	418338,77	1345839,45	Картометрический метод	0,10	-
579	418352,25	1345835,70	Картометрический метод	0,10	-
580	418361,23	1345830,46	Картометрический метод	0,10	-
581	418361,23	1345824,47	Картометрический метод	0,10	-
582	418351,51	1345807,26	Картометрический метод	0,10	-
583	418337,27	1345784,04	Картометрический метод	0,10	-
584	418332,03	1345769,07	Картометрический метод	0,10	-
585	418335,79	1345761,59	Картометрический метод	0,10	-
586	418351,51	1345760,83	Картометрический метод	0,10	-
587	418367,23	1345757,85	Картометрический метод	0,10	-
588	418369,47	1345754,85	Картометрический метод	0,10	-
589	418366,47	1345749,61	Картометрический метод	0,10	-
590	418357,49	1345744,36	Картометрический метод	0,10	-
591	418355,99	1345739,12	Картометрический метод	0,10	-
592	418351,51	1345725,66	Картометрический метод	0,10	-
593	418345,51	1345713,67	Картометрический метод	0,10	-
594	418334,29	1345703,20	Картометрический метод	0,10	-
595	418310,15	1345689,71	Картометрический метод	0,10	-
596	418307,69	1345671,69	Картометрический метод	0,10	-
597	418305,83	1345663,91	Картометрический метод	0,10	-

598	418319,33	1345660,74	Картометрический метод	0,10	-
599	418330,07	1345649,52	Картометрический метод	0,10	-
600	418330,42	1345648,03	Картометрический метод	0,10	-
601	418322,13	1345633,79	Картометрический метод	0,10	-
602	418312,03	1345617,19	Картометрический метод	0,10	-
603	418298,55	1345603,13	Картометрический метод	0,10	-
538	418296,43	1345632,73	Картометрический метод	0,10	-
Часть № 8					
604	418272,93	1345599,88	Картометрический метод	0,10	-
605	418276,87	1345650,04	Картометрический метод	0,10	-
606	418284,55	1345701,03	Картометрический метод	0,10	-
607	418293,43	1345802,84	Картометрический метод	0,10	-
608	418294,25	1345894,13	Картометрический метод	0,10	-
609	418293,45	1346015,66	Картометрический метод	0,10	-
610	418296,45	1346015,83	Картометрический метод	0,10	-
611	418296,43	1346018,57	Картометрический метод	0,10	-
612	418296,43	1346060,78	Картометрический метод	0,10	-
613	418292,37	1346093,24	Картометрический метод	0,10	-
614	418291,92	1346098,04	Картометрический метод	0,10	-
615	418299,15	1346099,74	Картометрический метод	0,10	-
616	418313,39	1346097,50	Картометрический метод	0,10	-
617	418321,79	1346089,80	Картометрический метод	0,10	-
618	418315,67	1346086,05	Картометрический метод	0,10	-
619	418311,13	1346074,13	Картометрический метод	0,10	-
620	418308,97	1346060,76	Картометрический метод	0,10	-
621	418311,05	1346031,88	Картометрический метод	0,10	-

622	418316,13	1345980,62	Картометрический метод	0,10	-
623	418316,63	1345919,70	Картометрический метод	0,10	-
624	418317,54	1345863,17	Картометрический метод	0,10	-
625	418314,50	1345820,05	Картометрический метод	0,10	-
626	418312,46	1345782,38	Картометрический метод	0,10	-
627	418310,95	1345748,49	Картометрический метод	0,10	-
628	418306,88	1345725,16	Картометрический метод	0,10	-
629	418304,35	1345699,75	Картометрический метод	0,10	-
630	418299,30	1345673,03	Картометрический метод	0,10	-
631	418293,03	1345649,88	Картометрический метод	0,10	-
632	418290,41	1345632,87	Картометрический метод	0,10	-
633	418292,73	1345600,31	Картометрический метод	0,10	-
634	418278,81	1345598,78	Картометрический метод	0,10	-
604	418272,93	1345599,88	Картометрический метод	0,10	-
Часть № 9					
635	418393,85	1346387,51	Картометрический метод	0,10	-
636	418507,33	1346377,75	Картометрический метод	0,10	-
637	418508,59	1346373,35	Картометрический метод	0,10	-
638	418511,21	1346361,27	Картометрический метод	0,10	-
639	418514,37	1346347,62	Картометрический метод	0,10	-
640	418521,71	1346332,91	Картометрический метод	0,10	-
641	418528,03	1346320,82	Картометрический метод	0,10	-
642	418528,03	1346312,43	Картометрический метод	0,10	-
643	418523,81	1346306,12	Картометрический метод	0,10	-
644	418518,57	1346298,25	Картометрический метод	0,10	-
645	418518,57	1346289,84	Картометрический метод	0,10	-

646	418522,25	1346279,87	Картометрический метод	0,10	-
647	418528,03	1346265,68	Картометрический метод	0,10	-
648	418530,13	1346252,03	Картометрический метод	0,10	-
649	418529,59	1346237,32	Картометрический метод	0,10	-
650	418524,87	1346222,63	Картометрический метод	0,10	-
651	418524,35	1346215,80	Картометрический метод	0,10	-
652	418526,45	1346213,17	Картометрический метод	0,10	-
653	418529,59	1346213,69	Картометрический метод	0,10	-
654	418533,81	1346217,90	Картометрический метод	0,10	-
655	418543,27	1346231,02	Картометрический метод	0,10	-
656	418551,15	1346243,63	Картометрический метод	0,10	-
657	418558,51	1346248,89	Картометрический метод	0,10	-
658	418568,35	1346249,92	Картометрический метод	0,10	-
659	418566,91	1346247,83	Картометрический метод	0,10	-
660	418558,51	1346238,91	Картометрический метод	0,10	-
661	418555,87	1346214,22	Картометрический метод	0,10	-
662	418556,93	1346196,89	Картометрический метод	0,10	-
663	418563,17	1346184,06	Картометрический метод	0,10	-
664	418560,65	1346184,49	Картометрический метод	0,10	-
665	418549,87	1346181,89	Картометрический метод	0,10	-
666	418549,05	1346187,96	Картометрический метод	0,10	-
667	418542,21	1346190,59	Картометрический метод	0,10	-
668	418532,75	1346186,39	Картометрический метод	0,10	-
669	418527,77	1346180,11	Картометрический метод	0,10	-
670	418524,45	1346166,83	Картометрический метод	0,10	-
671	418521,13	1346148,93	Картометрический метод	0,10	-

672	418514,49	1346130,34	Картометрический метод	0,10	-
673	418509,17	1346127,69	Картометрический метод	0,10	-
674	418503,19	1346127,69	Картометрический метод	0,10	-
675	418497,23	1346123,71	Картометрический метод	0,10	-
676	418492,57	1346115,74	Картометрический метод	0,10	-
677	418488,59	1346115,74	Картометрический метод	0,10	-
678	418483,27	1346122,37	Картометрический метод	0,10	-
679	418469,99	1346143,62	Картометрический метод	0,10	-
680	418450,74	1346170,16	Картометрический метод	0,10	-
681	418438,13	1346198,02	Картометрический метод	0,10	-
682	418436,79	1346211,30	Картометрический метод	0,10	-
683	418440,79	1346234,53	Картометрический метод	0,10	-
684	418435,47	1346253,77	Картометрический метод	0,10	-
685	418428,17	1346274,34	Картометрический метод	0,10	-
686	418426,17	1346290,27	Картометрический метод	0,10	-
687	418414,23	1346304,88	Картометрический метод	0,10	-
688	418406,91	1346322,12	Картометрический метод	0,10	-
689	418402,93	1346336,73	Картометрический метод	0,10	-
690	418401,61	1346350,00	Картометрический метод	0,10	-
691	418404,27	1346354,65	Картометрический метод	0,10	-
692	418406,25	1346361,28	Картометрический метод	0,10	-
693	418399,61	1346373,89	Картометрический метод	0,10	-
635	418393,85	1346387,51	Картометрический метод	0,10	-
Часть № 10					
694	418277,67	1346395,94	Картометрический метод	0,10	-
695	418328,36	1346394,19	Картометрический метод	0,10	-

696	418336,69	1346393,47	Картометрический метод	0,10	-
697	418342,51	1346381,86	Картометрический метод	0,10	-
698	418353,79	1346369,90	Картометрический метод	0,10	-
699	418362,43	1346348,01	Картометрический метод	0,10	-
700	418372,39	1346321,47	Картометрический метод	0,10	-
701	418374,47	1346307,88	Картометрический метод	0,10	-
702	418369,87	1346308,81	Картометрический метод	0,10	-
703	418364,33	1346304,98	Картометрический метод	0,10	-
704	418359,13	1346298,74	Картометрический метод	0,10	-
705	418356,01	1346290,77	Картометрический метод	0,10	-
706	418356,01	1346280,71	Картометрический метод	0,10	-
707	418358,43	1346274,48	Картометрический метод	0,10	-
708	418362,95	1346269,97	Картометрический метод	0,10	-
709	418363,75	1346269,60	Картометрический метод	0,10	-
710	418363,75	1346261,21	Картометрический метод	0,10	-
711	418364,43	1346255,23	Картометрический метод	0,10	-
712	418368,41	1346249,93	Картометрический метод	0,10	-
713	418373,05	1346245,28	Картометрический метод	0,10	-
714	418387,67	1346247,28	Картометрический метод	0,10	-
715	418398,29	1346246,62	Картометрический метод	0,10	-
716	418402,27	1346242,64	Картометрический метод	0,10	-
717	418404,27	1346232,02	Картометрический метод	0,10	-
718	418406,91	1346220,07	Картометрический метод	0,10	-
719	418411,57	1346208,79	Картометрический метод	0,10	-
720	418422,19	1346196,84	Картометрический метод	0,10	-
721	418430,83	1346182,91	Картометрический метод	0,10	-

722	418432,23	1346178,69	Картометрический метод	0,10	-
723	418418,21	1346188,22	Картометрический метод	0,10	-
724	418404,93	1346192,86	Картометрический метод	0,10	-
725	418390,31	1346192,86	Картометрический метод	0,10	-
726	418381,03	1346189,55	Картометрический метод	0,10	-
727	418370,39	1346184,90	Картометрический метод	0,10	-
728	418365,19	1346182,01	Картометрический метод	0,10	-
729	418349,37	1346237,38	Картометрический метод	0,10	-
730	418332,99	1346280,84	Картометрический метод	0,10	-
731	418317,13	1346315,41	Картометрический метод	0,10	-
732	418300,55	1346344,90	Картометрический метод	0,10	-
733	418290,65	1346354,28	Картометрический метод	0,10	-
734	418284,14	1346361,70	Картометрический метод	0,10	-
735	418281,79	1346373,05	Картометрический метод	0,10	-
736	418279,72	1346387,86	Картометрический метод	0,10	-
694	418277,67	1346395,94	Картометрический метод	0,10	-
Часть № 11					
737	417859,37	1346051,00	Картометрический метод	0,10	-
738	417865,23	1346065,36	Картометрический метод	0,10	-
739	417868,60	1346068,18	Картометрический метод	0,10	-
740	417872,55	1346065,37	Картометрический метод	0,10	-
741	417879,87	1346051,28	Картометрический метод	0,10	-
742	417883,83	1346047,90	Картометрический метод	0,10	-
743	417887,21	1346047,91	Картометрический метод	0,10	-
744	417891,71	1346052,42	Картометрический метод	0,10	-
745	417896,79	1346061,99	Картометрический метод	0,10	-

746	417904,11	1346093,52	Картометрический метод	0,10	-
747	417913,68	1346130,69	Картометрический метод	0,10	-
748	417924,38	1346170,10	Картометрический метод	0,10	-
749	417933,97	1346201,08	Картометрический метод	0,10	-
750	417945,23	1346248,37	Картометрический метод	0,10	-
751	417950,21	1346280,83	Картометрический метод	0,10	-
752	417959,79	1346330,38	Картометрический метод	0,10	-
753	417964,29	1346370,92	Картометрический метод	0,10	-
754	417968,79	1346398,51	Картометрический метод	0,10	-
755	417970,18	1346409,60	Картометрический метод	0,10	-
756	418064,09	1346403,90	Картометрический метод	0,10	-
757	418065,20	1346361,71	Картометрический метод	0,10	-
758	418064,34	1346326,53	Картометрический метод	0,10	-
759	418062,21	1346310,19	Картометрический метод	0,10	-
760	418068,65	1346299,09	Картометрический метод	0,10	-
761	418073,79	1346290,51	Картометрический метод	0,10	-
762	418073,79	1346275,08	Картометрический метод	0,10	-
763	418076,34	1346258,99	Картометрический метод	0,10	-
764	418075,17	1346248,40	Картометрический метод	0,10	-
765	418073,41	1346232,50	Картометрический метод	0,10	-
766	418074,59	1346224,86	Картометрический метод	0,10	-
767	418079,28	1346220,15	Картометрический метод	0,10	-
768	418088,13	1346221,32	Картометрический метод	0,10	-
769	418095,19	1346224,27	Картометрический метод	0,10	-
770	418098,73	1346220,74	Картометрический метод	0,10	-
771	418101,67	1346208,38	Картометрический метод	0,10	-

772	418106,97	1346187,77	Картометрический метод	0,10	-
773	418104,03	1346187,19	Картометрический метод	0,10	-
774	418089,89	1346193,67	Картометрический метод	0,10	-
775	418084,58	1346195,42	Картометрический метод	0,10	-
776	418080,47	1346190,73	Картометрический метод	0,10	-
777	418079,89	1346181,90	Картометрический метод	0,10	-
778	418080,47	1346164,24	Картометрический метод	0,10	-
779	418084,59	1346157,18	Картометрический метод	0,10	-
780	418091,07	1346157,76	Картометрический метод	0,10	-
781	418096,36	1346155,42	Картометрический метод	0,10	-
782	418096,36	1346145,99	Картометрический метод	0,10	-
783	418097,55	1346138,94	Картометрический метод	0,10	-
784	418103,43	1346135,99	Картометрический метод	0,10	-
785	418103,42	1346130,69	Картометрический метод	0,10	-
786	418097,55	1346121,86	Картометрический метод	0,10	-
787	418090,65	1346105,98	Картометрический метод	0,10	-
788	418089,89	1346104,22	Картометрический метод	0,10	-
789	418088,71	1346094,80	Картометрический метод	0,10	-
790	418093,43	1346089,50	Картометрический метод	0,10	-
791	418098,09	1346089,50	Картометрический метод	0,10	-
792	418105,79	1346089,49	Картометрический метод	0,10	-
793	418112,27	1346083,02	Картометрический метод	0,10	-
794	418111,09	1346073,02	Картометрический метод	0,10	-
795	418107,09	1346067,01	Картометрический метод	0,10	-
796	418105,21	1346064,19	Картометрический метод	0,10	-
797	418095,19	1346063,61	Картометрический метод	0,10	-

798	418078,11	1346070,66	Картометрический метод	0,10	-
799	418071,05	1346068,91	Картометрический метод	0,10	-
800	418066,93	1346063,02	Картометрический метод	0,10	-
801	418066,33	1346058,30	Картометрический метод	0,10	-
802	418071,05	1346048,31	Картометрический метод	0,10	-
803	418079,29	1346031,83	Картометрический метод	0,10	-
804	418091,07	1346023,00	Картометрический метод	0,10	-
805	418101,67	1346026,53	Картометрический метод	0,10	-
806	418114,61	1346037,15	Картометрический метод	0,10	-
807	418128,17	1346048,30	Картометрический метод	0,10	-
808	418144,65	1346065,96	Картометрический метод	0,10	-
809	418147,60	1346078,32	Картометрический метод	0,10	-
810	418148,76	1346092,45	Картометрический метод	0,10	-
811	418148,77	1346107,16	Картометрический метод	0,10	-
812	418139,35	1346143,06	Картометрический метод	0,10	-
813	418137,01	1346169,54	Картометрический метод	0,10	-
814	418135,61	1346198,35	Картометрический метод	0,10	-
815	418125,60	1346239,18	Картометрический метод	0,10	-
816	418117,27	1346268,35	Картометрический метод	0,10	-
817	418115,61	1346287,51	Картометрический метод	0,10	-
818	418110,61	1346320,84	Картометрический метод	0,10	-
819	418104,77	1346365,00	Картометрический метод	0,10	-
820	418098,65	1346401,80	Картометрический метод	0,10	-
821	418128,01	1346400,02	Картометрический метод	0,10	-
822	418183,01	1346398,10	Картометрический метод	0,10	-
823	418177,55	1346388,09	Картометрический метод	0,10	-

824	418174,15	1346389,79	Картометрический метод	0,10	-
825	418170,81	1346388,96	Картометрический метод	0,10	-
826	418167,47	1346385,62	Картометрический метод	0,10	-
827	418163,31	1346373,54	Картометрический метод	0,10	-
828	418157,49	1346359,79	Картометрический метод	0,10	-
829	418155,69	1346356,39	Картометрический метод	0,10	-
830	418144,75	1346360,31	Картометрический метод	0,10	-
831	418129,11	1346357,97	Картометрический метод	0,10	-
832	418123,63	1346350,93	Картометрический метод	0,10	-
833	418120,50	1346340,78	Картометрический метод	0,10	-
834	418122,07	1346325,93	Картометрический метод	0,10	-
835	418129,11	1346314,98	Картометрический метод	0,10	-
836	418135,37	1346301,71	Картометрический метод	0,10	-
837	418136,92	1346287,64	Картометрический метод	0,10	-
838	418141,60	1346272,02	Картометрический метод	0,10	-
839	418142,38	1346266,54	Картометрический метод	0,10	-
840	418140,05	1346255,74	Картометрический метод	0,10	-
841	418145,53	1346231,52	Картометрический метод	0,10	-
842	418148,65	1346225,28	Картометрический метод	0,10	-
843	418155,69	1346218,25	Картометрический метод	0,10	-
844	418160,37	1346218,25	Картометрический метод	0,10	-
845	418168,19	1346224,50	Картометрический метод	0,10	-
846	418172,89	1346222,16	Картометрический метод	0,10	-
847	418171,33	1346206,52	Картометрический метод	0,10	-
848	418171,33	1346190,12	Картометрический метод	0,10	-
849	418175,23	1346172,93	Картометрический метод	0,10	-

850	418183,83	1346162,77	Картометрический метод	0,10	-
851	418186,17	1346149,49	Картометрический метод	0,10	-
852	418190,87	1346128,39	Картометрический метод	0,10	-
853	418203,95	1346115,33	Картометрический метод	0,10	-
854	418205,31	1346103,90	Картометрический метод	0,10	-
855	418205,45	1346098,98	Картометрический метод	0,10	-
856	418191,65	1346112,76	Картометрический метод	0,10	-
857	418184,61	1346127,60	Картометрический метод	0,10	-
858	418178,37	1346136,99	Картометрический метод	0,10	-
859	418176,01	1346154,18	Картометрический метод	0,10	-
860	418169,77	1346161,20	Картометрический метод	0,10	-
861	418163,51	1346163,55	Картометрический метод	0,10	-
862	418156,47	1346157,30	Картометрический метод	0,10	-
863	418154,91	1346145,58	Картометрический метод	0,10	-
864	418158,81	1346128,38	Картометрический метод	0,10	-
865	418159,59	1346112,77	Картометрический метод	0,10	-
866	418165,85	1346092,45	Картометрический метод	0,10	-
867	418169,77	1346068,22	Картометрический метод	0,10	-
868	418176,01	1346009,62	Картометрический метод	0,10	-
869	418182,27	1345977,59	Картометрический метод	0,10	-
870	418170,55	1345988,53	Картометрический метод	0,10	-
871	418165,07	1345999,47	Картометрический метод	0,10	-
872	418157,25	1346018,21	Картометрический метод	0,10	-
873	418147,87	1346037,76	Картометрический метод	0,10	-
874	418140,21	1346040,32	Картометрический метод	0,10	-
875	418117,71	1346024,86	Картометрический метод	0,10	-

876	418115,19	1346023,12	Картометрический метод	0,10	-
877	418115,19	1346015,31	Картометрический метод	0,10	-
878	418116,75	1346002,81	Картометрический метод	0,10	-
879	418120,67	1345982,50	Картометрический метод	0,10	-
880	418119,09	1345967,65	Картометрический метод	0,10	-
881	418111,27	1345952,81	Картометрический метод	0,10	-
882	418102,63	1345938,73	Картометрический метод	0,10	-
883	418091,69	1345929,36	Картометрический метод	0,10	-
884	418082,33	1345921,55	Картометрический метод	0,10	-
885	418069,03	1345917,64	Картометрический метод	0,10	-
886	418044,81	1345901,24	Картометрический метод	0,10	-
887	418044,53	1345901,07	Картометрический метод	0,10	-
888	418044,09	1345916,65	Картометрический метод	0,10	-
889	418035,85	1345933,70	Картометрический метод	0,10	-
890	418025,83	1345945,47	Картометрический метод	0,10	-
891	418021,71	1345955,49	Картометрический метод	0,10	-
892	418019,95	1345970,78	Картометрический метод	0,10	-
893	418013,47	1345990,80	Картометрический метод	0,10	-
894	417998,15	1346000,80	Картометрический метод	0,10	-
895	417988,15	1346000,21	Картометрический метод	0,10	-
896	417981,79	1345992,55	Картометрический метод	0,10	-
897	417977,09	1345976,08	Картометрический метод	0,10	-
898	417979,43	1345970,19	Картометрический метод	0,10	-
899	417983,55	1345964,31	Картометрический метод	0,10	-
900	417984,15	1345960,78	Картометрический метод	0,10	-
901	417980,61	1345959,02	Картометрический метод	0,10	-

902	417971,79	1345953,72	Картометрический метод	0,10	-
903	417970,61	1345944,89	Картометрический метод	0,10	-
904	417972,95	1345924,30	Картометрический метод	0,10	-
905	417978,84	1345911,35	Картометрический метод	0,10	-
906	417990,03	1345905,46	Картометрический метод	0,10	-
907	418003,59	1345902,51	Картометрический метод	0,10	-
908	418015,95	1345896,64	Картометрический метод	0,10	-
909	418027,05	1345890,42	Картометрический метод	0,10	-
910	418014,35	1345877,02	Картометрический метод	0,10	-
911	418006,53	1345876,23	Картометрический метод	0,10	-
912	417993,24	1345883,26	Картометрический метод	0,10	-
913	417979,97	1345885,61	Картометрический метод	0,10	-
914	417952,61	1345885,61	Картометрический метод	0,10	-
915	417934,64	1345892,63	Картометрический метод	0,10	-
916	417916,67	1345906,70	Картометрический метод	0,10	-
917	417897,92	1345913,73	Картометрический метод	0,10	-
918	417890,42	1345912,73	Картометрический метод	0,10	-
919	417888,26	1345896,79	Картометрический метод	0,10	-
920	417890,10	1345894,21	Картометрический метод	0,10	-
921	417900,27	1345888,74	Картометрический метод	0,10	-
922	417919,03	1345882,49	Картометрический метод	0,10	-
923	417930,75	1345877,02	Картометрический метод	0,10	-
924	417944,03	1345863,72	Картометрический метод	0,10	-
925	417958,87	1345854,35	Картометрический метод	0,10	-
926	417958,08	1345843,42	Картометрический метод	0,10	-
927	417943,25	1345829,35	Картометрический метод	0,10	-

928	417926,05	1345816,85	Картометрический метод	0,10	-
929	417908,09	1345802,79	Картометрический метод	0,10	-
930	417901,05	1345799,66	Картометрический метод	0,10	-
931	417883,87	1345802,00	Картометрический метод	0,10	-
932	417872,93	1345793,50	Картометрический метод	0,10	-
933	417873,87	1345803,59	Картометрический метод	0,10	-
934	417878,31	1345835,03	Картометрический метод	0,10	-
935	417885,01	1345867,91	Картометрический метод	0,10	-
936	417887,25	1345899,62	Картометрический метод	0,10	-
937	417888,95	1345912,46	Картометрический метод	0,10	-
938	417891,25	1345929,95	Картометрический метод	0,10	-
939	417892,61	1345960,13	Картометрический метод	0,10	-
940	417891,20	1345972,18	Картометрический метод	0,10	-
941	417886,22	1345990,34	Картометрический метод	0,10	-
942	417875,85	1346017,83	Картометрический метод	0,10	-
943	417864,69	1346037,90	Картометрический метод	0,10	-
737	417859,37	1346051,00	Картометрический метод	0,10	-
Часть № 12					
944	417775,15	1345770,00	Картометрический метод	0,10	-
945	417778,97	1345785,61	Картометрический метод	0,10	-
946	417785,22	1345802,60	Картометрический метод	0,10	-
947	417787,09	1345812,31	Картометрический метод	0,10	-
948	417787,69	1345817,63	Картометрический метод	0,10	-
949	417783,69	1345822,80	Картометрический метод	0,10	-
950	417793,04	1345843,14	Картометрический метод	0,10	-
951	417809,94	1345885,38	Картометрический метод	0,10	-

952	417825,63	1345939,45	Картометрический метод	0,10	-
953	417834,35	1345937,34	Картометрический метод	0,10	-
954	417843,01	1345932,65	Картометрический метод	0,10	-
955	417844,45	1345926,89	Картометрический метод	0,10	-
956	417844,45	1345914,99	Картометрический метод	0,10	-
957	417846,24	1345909,22	Картометрический метод	0,10	-
958	417849,86	1345907,42	Картометрический метод	0,10	-
959	417854,55	1345908,50	Картометрический метод	0,10	-
960	417859,59	1345914,63	Картометрический метод	0,10	-
961	417865,01	1345928,69	Картометрический метод	0,10	-
962	417867,52	1345947,81	Картометрический метод	0,10	-
963	417869,32	1345958,63	Картометрический метод	0,10	-
964	417868,97	1345961,51	Картометрический метод	0,10	-
965	417865,37	1345963,32	Картометрический метод	0,10	-
966	417862,85	1345961,86	Картометрический метод	0,10	-
967	417854,55	1345953,58	Картометрический метод	0,10	-
968	417847,69	1345951,42	Картометрический метод	0,10	-
969	417844,09	1345952,86	Картометрический метод	0,10	-
970	417843,01	1345956,46	Картометрический метод	0,10	-
971	417843,01	1345959,35	Картометрический метод	0,10	-
972	417842,28	1345960,79	Картометрический метод	0,10	-
973	417839,76	1345962,94	Картометрический метод	0,10	-
974	417832,17	1345962,95	Картометрический метод	0,10	-
975	417839,79	1345998,00	Картометрический метод	0,10	-
976	417844,29	1346017,14	Картометрический метод	0,10	-
977	417848,22	1346035,73	Картометрический метод	0,10	-

978	417853,66	1346049,08	Картометрический метод	0,10	-
979	417859,26	1346035,30	Картометрический метод	0,10	-
980	417870,39	1346015,29	Картометрический метод	0,10	-
981	417880,51	1345988,48	Картометрический метод	0,10	-
982	417885,31	1345971,04	Картометрический метод	0,10	-
983	417886,58	1345959,92	Картометрический метод	0,10	-
984	417885,27	1345930,47	Картометрический метод	0,10	-
985	417881,27	1345900,23	Картометрический метод	0,10	-
986	417879,05	1345868,74	Картометрический метод	0,10	-
987	417872,38	1345836,04	Картометрический метод	0,10	-
988	417867,91	1345804,29	Картометрический метод	0,10	-
989	417866,59	1345790,16	Картометрический метод	0,10	-
990	417863,55	1345776,76	Картометрический метод	0,10	-
991	417858,61	1345763,74	Картометрический метод	0,10	-
992	417857,14	1345753,93	Картометрический метод	0,10	-
993	417860,35	1345741,17	Картометрический метод	0,10	-
994	417860,75	1345732,90	Картометрический метод	0,10	-
995	417859,53	1345725,96	Картометрический метод	0,10	-
996	417857,28	1345720,22	Картометрический метод	0,10	-
997	417856,53	1345720,54	Картометрический метод	0,10	-
998	417834,26	1345737,13	Картометрический метод	0,10	-
999	417807,37	1345753,60	Картометрический метод	0,10	-
944	417775,15	1345770,00	Картометрический метод	0,10	-
Часть № 13					
1000	417682,25	1346403,78	Картометрический метод	0,10	-
1001	417689,43	1346416,20	Картометрический метод	0,10	-

1002	417699,43	1346424,20	Картометрический метод	0,10	-
1003	417703,42	1346425,79	Картометрический метод	0,10	-
1004	417903,26	1346413,65	Картометрический метод	0,10	-
1005	417898,98	1346375,25	Картометрический метод	0,10	-
1006	417889,66	1346320,61	Картометрический метод	0,10	-
1007	417875,91	1346263,39	Картометрический метод	0,10	-
1008	417870,80	1346242,13	Картометрический метод	0,10	-
1009	417859,39	1346210,12	Картометрический метод	0,10	-
1010	417856,53	1346211,45	Картометрический метод	0,10	-
1011	417839,31	1346217,79	Картометрический метод	0,10	-
1012	417818,13	1346222,55	Картометрический метод	0,10	-
1013	417813,61	1346227,06	Картометрический метод	0,10	-
1014	417805,68	1346238,93	Картометрический метод	0,10	-
1015	417792,43	1346255,84	Картометрический метод	0,10	-
1016	417751,91	1346306,10	Картометрический метод	0,10	-
1017	417704,31	1346369,25	Картометрический метод	0,10	-
1018	417693,91	1346383,94	Картометрический метод	0,10	-
1019	417686,22	1346394,81	Картометрический метод	0,10	-
1020	417682,85	1346401,99	Картометрический метод	0,10	-
1000	417682,25	1346403,78	Картометрический метод	0,10	-
Часть № 14					
1021	417573,15	1346192,82	Картометрический метод	0,10	-
1022	417573,15	1346200,01	Картометрический метод	0,10	-
1023	417585,93	1346218,37	Картометрический метод	0,10	-
1024	417603,51	1346251,93	Картометрический метод	0,10	-
1025	417613,89	1346269,51	Картометрический метод	0,10	-

1026	417626,66	1346310,25	Картометрический метод	0,10	-
1027	417647,44	1346350,99	Картометрический метод	0,10	-
1028	417657,83	1346370,17	Картометрический метод	0,10	-
1029	417670,60	1346387,73	Картометрический метод	0,10	-
1030	417678,52	1346397,09	Картометрический метод	0,10	-
1031	417681,03	1346391,78	Картометрический метод	0,10	-
1032	417687,51	1346382,61	Картометрический метод	0,10	-
1033	417685,54	1346373,41	Картометрический метод	0,10	-
1034	417683,79	1346360,12	Картометрический метод	0,10	-
1035	417678,94	1346341,22	Картометрический метод	0,10	-
1036	417670,05	1346312,74	Картометрический метод	0,10	-
1037	417665,51	1346295,98	Картометрический метод	0,10	-
1038	417663,71	1346277,85	Картометрический метод	0,10	-
1039	417662,80	1346254,76	Картометрический метод	0,10	-
1040	417659,67	1346232,39	Картометрический метод	0,10	-
1041	417660,15	1346218,08	Картометрический метод	0,10	-
1042	417669,13	1346189,32	Картометрический метод	0,10	-
1043	417674,90	1346163,58	Картометрический метод	0,10	-
1044	417679,64	1346144,66	Картометрический метод	0,10	-
1045	417679,48	1346143,98	Картометрический метод	0,10	-
1046	417583,51	1346131,13	Картометрический метод	0,10	-
1047	417595,53	1346144,09	Картометрический метод	0,10	-
1048	417609,91	1346148,88	Картометрический метод	0,10	-
1049	417618,68	1346157,67	Картометрический метод	0,10	-
1050	417629,07	1346181,62	Картометрический метод	0,10	-
1051	417637,87	1346208,00	Картометрический метод	0,10	-

1052	417638,65	1346221,58	Картометрический метод	0,10	-
1053	417629,87	1346230,36	Картометрический метод	0,10	-
1054	417617,89	1346230,36	Картометрический метод	0,10	-
1055	417606,71	1346221,57	Картометрический метод	0,10	-
1056	417593,93	1346201,61	Картометрический метод	0,10	-
1057	417585,12	1346193,62	Картометрический метод	0,10	-
1058	417578,74	1346191,21	Картометрический метод	0,10	-
1021	417573,15	1346192,82	Картометрический метод	0,10	-
Часть № 15					
1059	417472,13	1346440,86	Картометрический метод	0,10	-
1060	417561,33	1346435,45	Картометрический метод	0,10	-
1061	417558,87	1346430,96	Картометрический метод	0,10	-
1062	417559,67	1346426,96	Картометрический метод	0,10	-
1063	417562,86	1346423,77	Картометрический метод	0,10	-
1064	417574,05	1346423,77	Картометрический метод	0,10	-
1065	417584,45	1346422,97	Картометрический метод	0,10	-
1066	417589,25	1346414,98	Картометрический метод	0,10	-
1067	417585,25	1346406,18	Картометрический метод	0,10	-
1068	417565,26	1346391,81	Картометрический метод	0,10	-
1069	417546,87	1346383,81	Картометрический метод	0,10	-
1070	417532,49	1346369,44	Картометрический метод	0,10	-
1071	417525,28	1346350,27	Картометрический метод	0,10	-
1072	417519,68	1346339,09	Картометрический метод	0,10	-
1073	417506,11	1346323,91	Картометрический метод	0,10	-
1074	417493,33	1346359,85	Картометрический метод	0,10	-
1075	417484,53	1346391,81	Картометрический метод	0,10	-

1076	417477,33	1346421,36	Картометрический метод	0,10	-
1059	417472,13	1346440,86	Картометрический метод	0,10	-
Часть № 16					
1077	416516,67	1350351,97	Картометрический метод	0,10	-
1078	416590,70	1350356,46	Картометрический метод	0,10	-
1079	416606,47	1350357,42	Картометрический метод	0,10	-
1080	416640,99	1350359,51	Картометрический метод	0,10	-
1081	416655,61	1350360,40	Картометрический метод	0,10	-
1082	416688,87	1350362,42	Картометрический метод	0,10	-
1083	416689,09	1350340,71	Картометрический метод	0,10	-
1084	416689,14	1350335,96	Картометрический метод	0,10	-
1085	416692,57	1350320,79	Картометрический метод	0,10	-
1086	416696,65	1350302,80	Картометрический метод	0,10	-
1087	416700,45	1350286,05	Картометрический метод	0,10	-
1088	416701,02	1350283,56	Картометрический метод	0,10	-
1089	416699,65	1350268,68	Картометрический метод	0,10	-
1090	416698,03	1350251,03	Картометрический метод	0,10	-
1091	416696,31	1350232,51	Картометрический метод	0,10	-
1092	416694,46	1350212,46	Картометрический метод	0,10	-
1093	416692,96	1350196,18	Картометрический метод	0,10	-
1094	416695,37	1350186,92	Картометрический метод	0,10	-
1095	416701,90	1350161,95	Картометрический метод	0,10	-
1096	416705,28	1350149,04	Картометрический метод	0,10	-
1097	416709,31	1350140,15	Картометрический метод	0,10	-
1098	416717,41	1350122,32	Картометрический метод	0,10	-
1099	416718,77	1350119,34	Картометрический метод	0,10	-

1100	416732,19	1350100,96	Картометрический метод	0,10	-
1101	416735,55	1350096,35	Картометрический метод	0,10	-
1102	416727,29	1350084,33	Картометрический метод	0,10	-
1103	416722,40	1350077,20	Картометрический метод	0,10	-
1104	416728,75	1350060,53	Картометрический метод	0,10	-
1105	416727,30	1350059,56	Картометрический метод	0,10	-
1106	416724,34	1350057,58	Картометрический метод	0,10	-
1107	416721,22	1350055,48	Картометрический метод	0,10	-
1108	416832,97	1349922,15	Картометрический метод	0,10	-
1109	416811,52	1349904,76	Картометрический метод	0,10	-
1110	416814,12	1349901,40	Картометрический метод	0,10	-
1111	416825,58	1349910,25	Картометрический метод	0,10	-
1112	416831,27	1349914,60	Картометрический метод	0,10	-
1113	416832,36	1349915,24	Картометрический метод	0,10	-
1114	416837,30	1349916,64	Картометрический метод	0,10	-
1115	416842,10	1349916,49	Картометрический метод	0,10	-
1116	416843,87	1349916,12	Картометрический метод	0,10	-
1117	416846,92	1349914,95	Картометрический метод	0,10	-
1118	416848,93	1349909,84	Картометрический метод	0,10	-
1119	416845,44	1349911,91	Картометрический метод	0,10	-
1120	416842,60	1349912,63	Картометрический метод	0,10	-
1121	416839,40	1349912,96	Картометрический метод	0,10	-
1122	416836,49	1349912,40	Картометрический метод	0,10	-
1123	416833,62	1349911,58	Картометрический метод	0,10	-
1124	416816,26	1349898,58	Картометрический метод	0,10	-
1125	416820,53	1349892,97	Картометрический метод	0,10	-

1126	416842,49	1349909,86	Картометрический метод	0,10	-
1127	416872,22	1349870,90	Картометрический метод	0,10	-
1128	416876,12	1349865,77	Картометрический метод	0,10	-
1129	416879,12	1349862,22	Картометрический метод	0,10	-
1130	416883,50	1349867,19	Картометрический метод	0,10	-
1131	416915,67	1349838,33	Картометрический метод	0,10	-
1132	416949,34	1349814,35	Картометрический метод	0,10	-
1133	416969,05	1349799,25	Картометрический метод	0,10	-
1134	417007,66	1349764,68	Картометрический метод	0,10	-
1135	417051,28	1349724,32	Картометрический метод	0,10	-
1136	417090,90	1349685,83	Картометрический метод	0,10	-
1137	417122,11	1349653,91	Картометрический метод	0,10	-
1138	417144,31	1349624,18	Картометрический метод	0,10	-
1139	417160,79	1349605,65	Картометрический метод	0,10	-
1140	417178,99	1349575,37	Картометрический метод	0,10	-
1141	417216,96	1349508,37	Картометрический метод	0,10	-
1142	417231,59	1349472,94	Картометрический метод	0,10	-
1143	417248,34	1349424,40	Картометрический метод	0,10	-
1144	417261,28	1349394,75	Картометрический метод	0,10	-
1145	417218,93	1349366,04	Картометрический метод	0,10	-
1146	417168,90	1349330,84	Картометрический метод	0,10	-
1147	417141,11	1349344,79	Картометрический метод	0,10	-
1148	417133,51	1349350,28	Картометрический метод	0,10	-
1149	417124,53	1349360,19	Картометрический метод	0,10	-
1150	417107,31	1349387,14	Картометрический метод	0,10	-
1151	417068,25	1349381,19	Картометрический метод	0,10	-

1152	417055,03	1349375,60	Картометрический метод	0,10	-
1153	417056,12	1349371,94	Картометрический метод	0,10	-
1154	417026,56	1349356,25	Картометрический метод	0,10	-
1155	417024,32	1349353,22	Картометрический метод	0,10	-
1156	417036,98	1349307,42	Картометрический метод	0,10	-
1157	417030,34	1349304,71	Картометрический метод	0,10	-
1158	417010,22	1349305,05	Картометрический метод	0,10	-
1159	417010,43	1349269,77	Картометрический метод	0,10	-
1160	417010,97	1349252,88	Картометрический метод	0,10	-
1161	416995,62	1349252,12	Картометрический метод	0,10	-
1162	416992,10	1349253,51	Картометрический метод	0,10	-
1163	416987,63	1349256,65	Картометрический метод	0,10	-
1164	416980,12	1349264,04	Картометрический метод	0,10	-
1165	416978,70	1349265,44	Картометрический метод	0,10	-
1166	416977,92	1349266,20	Картометрический метод	0,10	-
1167	416977,46	1349266,76	Картометрический метод	0,10	-
1168	416975,16	1349269,54	Картометрический метод	0,10	-
1169	416972,71	1349272,50	Картометрический метод	0,10	-
1170	416964,73	1349282,84	Картометрический метод	0,10	-
1171	416963,76	1349284,09	Картометрический метод	0,10	-
1172	416963,41	1349284,55	Картометрический метод	0,10	-
1173	416962,53	1349285,69	Картометрический метод	0,10	-
1174	416958,33	1349291,13	Картометрический метод	0,10	-
1175	416950,36	1349300,43	Картометрический метод	0,10	-
1176	416945,68	1349304,35	Картометрический метод	0,10	-
1177	416940,66	1349308,58	Картометрический метод	0,10	-

1178	416934,38	1349315,20	Картометрический метод	0,10	-
1179	416927,67	1349324,57	Картометрический метод	0,10	-
1180	416913,21	1349346,98	Картометрический метод	0,10	-
1181	416894,13	1349371,80	Картометрический метод	0,10	-
1182	416878,56	1349394,45	Картометрический метод	0,10	-
1183	416869,38	1349409,73	Картометрический метод	0,10	-
1184	416861,07	1349425,86	Картометрический метод	0,10	-
1185	416849,50	1349452,52	Картометрический метод	0,10	-
1186	416836,36	1349484,67	Картометрический метод	0,10	-
1187	416815,32	1349533,48	Картометрический метод	0,10	-
1188	416794,62	1349575,08	Картометрический метод	0,10	-
1189	416772,57	1349622,18	Картометрический метод	0,10	-
1190	416765,62	1349633,16	Картометрический метод	0,10	-
1191	416761,15	1349640,02	Картометрический метод	0,10	-
1192	416760,18	1349642,31	Картометрический метод	0,10	-
1193	416760,33	1349643,58	Картометрический метод	0,10	-
1194	416761,40	1349644,44	Картометрический метод	0,10	-
1195	416763,72	1349644,18	Картометрический метод	0,10	-
1196	416767,09	1349643,12	Картометрический метод	0,10	-
1197	416770,81	1349641,12	Картометрический метод	0,10	-
1198	416774,23	1349638,31	Картометрический метод	0,10	-
1199	416781,36	1349630,18	Картометрический метод	0,10	-
1200	416794,70	1349610,25	Картометрический метод	0,10	-
1201	416806,01	1349594,91	Картометрический метод	0,10	-
1202	416814,87	1349585,95	Картометрический метод	0,10	-
1203	416823,75	1349578,96	Картометрический метод	0,10	-

1204	416831,90	1349573,46	Картометрический метод	0,10	-
1205	416842,65	1349567,15	Картометрический метод	0,10	-
1206	416853,96	1349559,28	Картометрический метод	0,10	-
1207	416858,70	1349556,71	Картометрический метод	0,10	-
1208	416861,25	1349556,45	Картометрический метод	0,10	-
1209	416863,56	1349557,83	Картометрический метод	0,10	-
1210	416864,51	1349559,78	Картометрический метод	0,10	-
1211	416864,63	1349563,63	Картометрический метод	0,10	-
1212	416863,69	1349569,64	Картометрический метод	0,10	-
1213	416862,08	1349580,46	Картометрический метод	0,10	-
1214	416859,36	1349601,01	Картометрический метод	0,10	-
1215	416859,03	1349609,46	Картометрический метод	0,10	-
1216	416859,48	1349622,70	Картометрический метод	0,10	-
1217	416860,49	1349633,22	Картометрический метод	0,10	-
1218	416860,45	1349644,98	Картометрический метод	0,10	-
1219	416858,42	1349660,81	Картометрический метод	0,10	-
1220	416855,58	1349676,75	Картометрический метод	0,10	-
1221	416852,14	1349690,95	Картометрический метод	0,10	-
1222	416847,42	1349707,40	Картометрический метод	0,10	-
1223	416843,71	1349714,57	Картометрический метод	0,10	-
1224	416828,62	1349739,77	Картометрический метод	0,10	-
1225	416818,41	1349774,86	Картометрический метод	0,10	-
1226	416810,84	1349785,31	Картометрический метод	0,10	-
1227	416800,16	1349801,66	Картометрический метод	0,10	-
1228	416775,47	1349826,71	Картометрический метод	0,10	-
1229	416772,52	1349839,86	Картометрический метод	0,10	-

1230	416769,43	1349845,36	Картометрический метод	0,10	-
1231	416762,75	1349859,75	Картометрический метод	0,10	-
1232	416751,12	1349884,24	Картометрический метод	0,10	-
1233	416743,52	1349895,18	Картометрический метод	0,10	-
1234	416738,42	1349900,51	Картометрический метод	0,10	-
1235	416729,40	1349903,20	Картометрический метод	0,10	-
1236	416723,25	1349902,85	Картометрический метод	0,10	-
1237	416717,33	1349901,44	Картометрический метод	0,10	-
1238	416708,07	1349894,94	Картометрический метод	0,10	-
1239	416695,65	1349885,84	Картометрический метод	0,10	-
1240	416691,03	1349879,19	Картометрический метод	0,10	-
1241	416689,58	1349875,79	Картометрический метод	0,10	-
1242	416688,52	1349870,71	Картометрический метод	0,10	-
1243	416678,13	1349867,15	Картометрический метод	0,10	-
1244	416676,13	1349873,81	Картометрический метод	0,10	-
1245	416674,53	1349876,17	Картометрический метод	0,10	-
1246	416672,14	1349881,37	Картометрический метод	0,10	-
1247	416670,18	1349887,08	Картометрический метод	0,10	-
1248	416668,63	1349892,93	Картометрический метод	0,10	-
1249	416667,92	1349894,16	Картометрический метод	0,10	-
1250	416663,24	1349896,74	Картометрический метод	0,10	-
1251	416659,19	1349905,88	Картометрический метод	0,10	-
1252	416652,23	1349920,60	Картометрический метод	0,10	-
1253	416645,02	1349931,25	Картометрический метод	0,10	-
1254	416635,52	1349943,39	Картометрический метод	0,10	-
1255	416629,34	1349952,02	Картометрический метод	0,10	-

1256	416625,93	1349960,37	Картометрический метод	0,10	-
1257	416618,41	1349989,53	Картометрический метод	0,10	-
1258	416627,39	1349993,10	Картометрический метод	0,10	-
1259	416622,63	1350007,43	Картометрический метод	0,10	-
1260	416617,61	1350022,53	Картометрический метод	0,10	-
1261	416613,05	1350036,32	Картометрический метод	0,10	-
1262	416609,08	1350048,22	Картометрический метод	0,10	-
1263	416605,74	1350057,75	Картометрический метод	0,10	-
1264	416599,44	1350075,58	Картометрический метод	0,10	-
1265	416597,29	1350084,97	Картометрический метод	0,10	-
1266	416593,06	1350103,44	Картометрический метод	0,10	-
1267	416588,87	1350121,65	Картометрический метод	0,10	-
1268	416584,91	1350138,94	Картометрический метод	0,10	-
1269	416580,77	1350156,94	Картометрический метод	0,10	-
1270	416578,99	1350164,74	Картометрический метод	0,10	-
1271	416576,21	1350174,83	Картометрический метод	0,10	-
1272	416571,31	1350192,63	Картометрический метод	0,10	-
1273	416570,21	1350196,64	Картометрический метод	0,10	-
1274	416566,41	1350210,46	Картометрический метод	0,10	-
1275	416563,31	1350221,74	Картометрический метод	0,10	-
1276	416561,30	1350229,10	Картометрический метод	0,10	-
1277	416559,90	1350234,16	Картометрический метод	0,10	-
1278	416556,10	1350247,07	Картометрический метод	0,10	-
1279	416554,69	1350251,85	Картометрический метод	0,10	-
1280	416547,26	1350277,11	Картометрический метод	0,10	-
1281	416544,40	1350286,82	Картометрический метод	0,10	-

1282	416536,60	1350299,96	Картометрический метод	0,10	-
1283	416534,72	1350303,12	Картометрический метод	0,10	-
1284	416533,39	1350306,72	Картометрический метод	0,10	-
1285	416525,15	1350329,02	Картометрический метод	0,10	-
1077	416516,67	1350351,97	Картометрический метод	0,10	-
Часть № 17					
1286	416488,39	1350579,13	Картометрический метод	0,10	-
1287	416660,74	1350616,95	Картометрический метод	0,10	-
1288	416663,16	1350369,75	Картометрический метод	0,10	-
1289	416527,69	1350361,79	Картометрический метод	0,10	-
1286	416488,39	1350579,13	Картометрический метод	0,10	-
Часть № 18					
1290	417127,82	1351715,46	Картометрический метод	0,10	-
1291	417135,03	1351721,83	Картометрический метод	0,10	-
1292	417138,44	1351725,07	Картометрический метод	0,10	-
1293	417139,54	1351724,70	Картометрический метод	0,10	-
1294	417138,44	1351821,21	Картометрический метод	0,10	-
1295	417177,61	1351859,70	Картометрический метод	0,10	-
1296	417226,23	1351906,90	Картометрический метод	0,10	-
1297	417270,93	1351950,26	Картометрический метод	0,10	-
1298	417382,07	1351847,71	Картометрический метод	0,10	-
1299	417350,02	1351809,02	Картометрический метод	0,10	-
1300	417341,85	1351799,32	Картометрический метод	0,10	-
1301	417339,07	1351794,64	Картометрический метод	0,10	-
1302	417337,05	1351787,56	Картометрический метод	0,10	-
1303	417336,42	1351774,39	Картометрический метод	0,10	-

1304	417337,39	1351761,28	Картометрический метод	0,10	-
1305	417327,38	1351760,20	Картометрический метод	0,10	-
1306	417329,19	1351762,66	Картометрический метод	0,10	-
1307	417330,14	1351765,57	Картометрический метод	0,10	-
1308	417329,86	1351774,08	Картометрический метод	0,10	-
1309	417328,28	1351774,00	Картометрический метод	0,10	-
1310	417324,05	1351775,37	Картометрический метод	0,10	-
1311	417317,59	1351768,96	Картометрический метод	0,10	-
1312	417316,78	1351769,73	Картометрический метод	0,10	-
1313	417296,26	1351745,03	Картометрический метод	0,10	-
1314	417281,63	1351727,94	Картометрический метод	0,10	-
1315	417259,81	1351704,35	Картометрический метод	0,10	-
1316	417221,22	1351665,70	Картометрический метод	0,10	-
1317	417208,73	1351653,16	Картометрический метод	0,10	-
1318	417157,02	1351706,60	Картометрический метод	0,10	-
1319	417141,52	1351699,95	Картометрический метод	0,10	-
1320	417138,81	1351703,07	Картометрический метод	0,10	-
1321	417135,08	1351706,55	Картометрический метод	0,10	-
1290	417127,82	1351715,46	Картометрический метод	0,10	-
Часть № 19					
1322	417364,32	1359526,62	Картометрический метод	0,10	-
1323	417369,97	1359528,20	Картометрический метод	0,10	-
1324	417373,92	1359529,34	Картометрический метод	0,10	-
1325	417428,86	1359544,82	Картометрический метод	0,10	-
1326	417431,02	1359546,97	Картометрический метод	0,10	-
1327	417432,19	1359547,49	Картометрический метод	0,10	-

1328	417434,69	1359547,19	Картометрический метод	0,10	-
1329	417438,09	1359547,42	Картометрический метод	0,10	-
1330	417438,37	1359548,03	Картометрический метод	0,10	-
1331	417437,24	1359550,78	Картометрический метод	0,10	-
1332	417437,70	1359553,91	Картометрический метод	0,10	-
1333	417437,50	1359554,75	Картометрический метод	0,10	-
1334	417437,03	1359555,58	Картометрический метод	0,10	-
1335	417436,11	1359556,62	Картометрический метод	0,10	-
1336	417434,57	1359557,05	Картометрический метод	0,10	-
1337	417430,39	1359557,54	Картометрический метод	0,10	-
1338	417426,70	1359558,85	Картометрический метод	0,10	-
1339	417425,60	1359559,68	Картометрический метод	0,10	-
1340	417425,43	1359560,46	Картометрический метод	0,10	-
1341	417425,89	1359562,72	Картометрический метод	0,10	-
1342	417426,47	1359565,51	Картометрический метод	0,10	-
1343	417427,22	1359567,21	Картометрический метод	0,10	-
1344	417429,02	1359569,44	Картометрический метод	0,10	-
1345	417430,19	1359572,07	Картометрический метод	0,10	-
1346	417430,61	1359589,72	Картометрический метод	0,10	-
1347	417431,08	1359609,87	Картометрический метод	0,10	-
1348	417428,82	1359646,73	Картометрический метод	0,10	-
1349	417443,04	1359650,52	Картометрический метод	0,10	-
1350	417464,58	1359643,74	Картометрический метод	0,10	-
1351	417467,97	1359642,68	Картометрический метод	0,10	-
1352	417473,18	1359639,64	Картометрический метод	0,10	-
1353	417507,24	1359619,80	Картометрический метод	0,10	-

1354	417520,82	1359611,87	Картометрический метод	0,10	-
1355	417532,70	1359610,35	Картометрический метод	0,10	-
1356	417555,07	1359600,61	Картометрический метод	0,10	-
1357	417547,21	1359577,89	Картометрический метод	0,10	-
1358	417547,89	1359574,72	Картометрический метод	0,10	-
1359	417548,29	1359572,70	Картометрический метод	0,10	-
1360	417533,74	1359550,06	Картометрический метод	0,10	-
1361	417529,91	1359548,33	Картометрический метод	0,10	-
1362	417529,66	1359548,21	Картометрический метод	0,10	-
1363	417523,71	1359540,03	Картометрический метод	0,10	-
1364	417517,73	1359533,20	Картометрический метод	0,10	-
1365	417507,81	1359523,92	Картометрический метод	0,10	-
1366	417505,64	1359521,49	Картометрический метод	0,10	-
1367	417499,39	1359517,23	Картометрический метод	0,10	-
1368	417496,27	1359515,10	Картометрический метод	0,10	-
1369	417489,91	1359513,00	Картометрический метод	0,10	-
1370	417471,38	1359496,99	Картометрический метод	0,10	-
1371	417458,32	1359525,95	Картометрический метод	0,10	-
1372	417457,36	1359528,08	Картометрический метод	0,10	-
1373	417450,74	1359542,77	Картометрический метод	0,10	-
1374	417448,71	1359547,27	Картометрический метод	0,10	-
1375	417409,32	1359536,24	Картометрический метод	0,10	-
1376	417379,79	1359527,96	Картометрический метод	0,10	-
1377	417375,80	1359526,85	Картометрический метод	0,10	-
1378	417365,72	1359524,01	Картометрический метод	0,10	-
1322	417364,32	1359526,62	Картометрический метод	0,10	-

Часть № 20					
1379	416792,21	1359556,49	Картометрический метод	0,10	-
1380	416818,47	1359581,94	Картометрический метод	0,10	-
1381	416823,22	1359586,35	Картометрический метод	0,10	-
1382	416826,44	1359589,94	Картометрический метод	0,10	-
1383	416831,96	1359595,40	Картометрический метод	0,10	-
1384	416841,47	1359605,97	Картометрический метод	0,10	-
1385	416850,69	1359615,23	Картометрический метод	0,10	-
1386	416854,21	1359616,71	Картометрический метод	0,10	-
1387	416854,65	1359618,15	Картометрический метод	0,10	-
1388	416877,63	1359633,58	Картометрический метод	0,10	-
1389	416886,34	1359638,96	Картометрический метод	0,10	-
1390	416896,10	1359649,61	Картометрический метод	0,10	-
1391	416900,28	1359652,77	Картометрический метод	0,10	-
1392	416909,87	1359660,94	Картометрический метод	0,10	-
1393	416979,87	1359704,50	Картометрический метод	0,10	-
1394	416977,80	1359618,32	Картометрический метод	0,10	-
1395	416958,28	1359616,57	Картометрический метод	0,10	-
1396	416912,78	1359609,58	Картометрический метод	0,10	-
1397	416922,09	1359590,08	Картометрический метод	0,10	-
1398	416925,54	1359582,83	Картометрический метод	0,10	-
1399	416936,81	1359559,20	Картометрический метод	0,10	-
1400	416946,95	1359538,31	Картометрический метод	0,10	-
1401	416957,47	1359516,57	Картометрический метод	0,10	-
1402	416962,38	1359516,30	Картометрический метод	0,10	-
1403	416970,99	1359515,81	Картометрический метод	0,10	-

1404	416975,17	1359500,40	Картометрический метод	0,10	-
1405	417027,09	1359526,65	Картометрический метод	0,10	-
1406	417164,64	1359581,39	Картометрический метод	0,10	-
1407	417281,70	1359624,41	Картометрический метод	0,10	-
1408	417321,83	1359578,06	Картометрический метод	0,10	-
1409	417338,39	1359547,45	Картометрический метод	0,10	-
1410	417331,80	1359533,71	Картометрический метод	0,10	-
1411	417330,77	1359531,49	Картометрический метод	0,10	-
1412	417322,93	1359515,06	Картометрический метод	0,10	-
1413	417332,23	1359498,18	Картометрический метод	0,10	-
1414	417355,33	1359456,26	Картометрический метод	0,10	-
1415	417352,92	1359455,10	Картометрический метод	0,10	-
1416	417334,21	1359452,61	Картометрический метод	0,10	-
1417	417319,70	1359451,65	Картометрический метод	0,10	-
1418	417313,20	1359450,82	Картометрический метод	0,10	-
1419	417308,17	1359449,52	Картометрический метод	0,10	-
1420	417303,10	1359447,75	Картометрический метод	0,10	-
1421	417296,00	1359445,08	Картометрический метод	0,10	-
1422	417290,85	1359442,93	Картометрический метод	0,10	-
1423	417286,46	1359441,36	Картометрический метод	0,10	-
1424	417280,50	1359439,46	Картометрический метод	0,10	-
1425	417269,22	1359435,86	Картометрический метод	0,10	-
1426	417255,35	1359431,32	Картометрический метод	0,10	-
1427	417244,38	1359427,65	Картометрический метод	0,10	-
1428	417230,49	1359422,94	Картометрический метод	0,10	-
1429	417220,25	1359419,27	Картометрический метод	0,10	-

1430	417206,16	1359412,88	Картометрический метод	0,10	-
1431	417196,58	1359407,87	Картометрический метод	0,10	-
1432	417192,72	1359405,27	Картометрический метод	0,10	-
1433	417189,70	1359402,30	Картометрический метод	0,10	-
1434	417183,77	1359396,00	Картометрический метод	0,10	-
1435	417170,60	1359384,95	Картометрический метод	0,10	-
1436	417158,43	1359376,07	Картометрический метод	0,10	-
1437	417141,98	1359366,41	Картометрический метод	0,10	-
1438	417133,59	1359361,14	Картометрический метод	0,10	-
1439	417127,57	1359357,25	Картометрический метод	0,10	-
1440	417121,16	1359353,17	Картометрический метод	0,10	-
1441	417116,06	1359349,92	Картометрический метод	0,10	-
1442	417115,81	1359350,22	Картометрический метод	0,10	-
1443	417115,26	1359350,85	Картометрический метод	0,10	-
1444	417114,61	1359351,34	Картометрический метод	0,10	-
1445	417114,33	1359351,36	Картометрический метод	0,10	-
1446	417113,30	1359350,77	Картометрический метод	0,10	-
1447	417110,12	1359348,28	Картометрический метод	0,10	-
1448	417110,08	1359347,67	Картометрический метод	0,10	-
1449	417110,68	1359346,11	Картометрический метод	0,10	-
1450	417109,86	1359345,57	Картометрический метод	0,10	-
1451	417104,35	1359341,83	Картометрический метод	0,10	-
1452	417096,36	1359336,40	Картометрический метод	0,10	-
1453	417088,93	1359331,33	Картометрический метод	0,10	-
1454	417079,91	1359324,82	Картометрический метод	0,10	-
1455	417070,87	1359318,48	Картометрический метод	0,10	-

1456	417065,39	1359315,26	Картометрический метод	0,10	-
1457	417056,93	1359310,52	Картометрический метод	0,10	-
1458	417044,56	1359304,72	Картометрический метод	0,10	-
1459	417040,55	1359303,53	Картометрический метод	0,10	-
1460	417036,43	1359302,88	Картометрический метод	0,10	-
1461	417030,10	1359302,65	Картометрический метод	0,10	-
1462	417020,36	1359303,78	Картометрический метод	0,10	-
1463	417013,11	1359306,25	Картометрический метод	0,10	-
1464	417007,67	1359309,97	Картометрический метод	0,10	-
1465	416997,15	1359318,66	Картометрический метод	0,10	-
1466	416987,83	1359327,58	Картометрический метод	0,10	-
1467	416981,95	1359334,33	Картометрический метод	0,10	-
1468	416972,82	1359345,51	Картометрический метод	0,10	-
1469	416964,49	1359355,20	Картометрический метод	0,10	-
1470	416954,75	1359364,57	Картометрический метод	0,10	-
1471	416945,43	1359373,37	Картометрический метод	0,10	-
1472	416941,26	1359377,32	Картометрический метод	0,10	-
1473	416935,83	1359382,44	Картометрический метод	0,10	-
1474	416927,51	1359390,29	Картометрический метод	0,10	-
1475	416925,21	1359392,43	Картометрический метод	0,10	-
1476	416905,17	1359415,23	Картометрический метод	0,10	-
1477	416885,89	1359438,13	Картометрический метод	0,10	-
1478	416854,90	1359473,61	Картометрический метод	0,10	-
1479	416853,20	1359478,04	Картометрический метод	0,10	-
1480	416842,28	1359506,86	Картометрический метод	0,10	-
1481	416830,13	1359538,90	Картометрический метод	0,10	-

1482	416826,81	1359536,68	Картометрический метод	0,10	-
1483	416816,01	1359527,86	Картометрический метод	0,10	-
1484	416796,96	1359547,70	Картометрический метод	0,10	-
1379	416792,21	1359556,49	Картометрический метод	0,10	-

Раздел 3

Сведения о местоположении измененных (уточненных) границ объекта							
1. Система координат _____							
2. Сведения о характерных точках границ объекта							
Обозначение характерных точек границ	Существующие координаты, м		Измененные (уточненные) координаты, м		Метод определения координат характерной точки	Средняя квадратическая погрешность положения характерной точки (Mt), м	Описание обозначения точки на местности (при наличии)
	X	Y	X	Y			
1	2	3	4	5	6	7	8
-	-	-	-	-	-	-	-
3. Сведения о характерных точках части (частей) границы объекта							
-	-	-	-	-	-	-	-

ТЕКСТОВОЕ ОПИСАНИЕ

местоположения границ населенных пунктов, территориальных зон

Прохождение границы		Описание прохождения границы
от точки	до точки	
1	2	3
-	-	-

ГРАФИЧЕСКОЕ ОПИСАНИЕ
местоположения границ территориальных зон

Зона производственных и коммунально-складских объектов
(наименование объекта, местоположение границ которого описано (далее – объект)

Раздел 1

Сведения об объекте		
№ п/п	Характеристики объекта	Описание характеристик
1	2	3
1	Местоположение объекта	Самарская область, муниципальный район Ставропольский, сельское поселение Васильевка
2	Площадь объекта +/- величина погрешности определения площади (Р +/- Дельта Р)	2347563±536 м^2
3	Иные характеристики объекта	-

Раздел 2

Сведения о местоположении границ объекта					
1. Система координат МСК-63, зона 1					
2. Сведения о характерных точках границ объекта					
Обозначение характерных точек границ	Координаты, м		Метод определения координат характерной точки	Средняя квадратическая погрешность положения характерной точки (Mt), м	Описание обозначения точки на местности (при наличии)
	X	Y			
-	-	-	-	-	-
3. Сведения о характерных точках части (частей) границы объекта					
Обозначение характерных точек части границы	Координаты, м		Метод определения координат характерной точки	Средняя квадратическая погрешность положения характерной точки (Mt), м	Описание обозначения точки на местности (при наличии)
	X	Y			
Часть № 1					
1	422858,36	1342312,30	Картометрический метод	0,10	-
2	422858,36	1342323,35	Картометрический метод	0,10	-
3	422877,91	1342336,29	Картометрический метод	0,10	-
4	422891,74	1342345,44	Картометрический метод	0,10	-
5	422911,26	1342354,85	Картометрический метод	0,10	-
6	422926,71	1342358,62	Картометрический метод	0,10	-
7	422939,76	1342358,97	Картометрический метод	0,10	-
8	422952,58	1342357,59	Картометрический метод	0,10	-
9	422973,27	1342353,51	Картометрический метод	0,10	-
10	422986,61	1342348,57	Картометрический метод	0,10	-
11	423018,02	1342329,66	Картометрический метод	0,10	-
12	423100,69	1342269,98	Картометрический метод	0,10	-
13	423213,28	1342189,42	Картометрический метод	0,10	-
14	423288,83	1342135,13	Картометрический метод	0,10	-

15	423418,79	1342042,56	Картометрический метод	0,10	-
16	423564,22	1341937,42	Картометрический метод	0,10	-
17	423682,46	1341852,71	Картометрический метод	0,10	-
18	423794,29	1341768,36	Картометрический метод	0,10	-
19	423895,62	1341690,46	Картометрический метод	0,10	-
20	424255,66	1341404,81	Картометрический метод	0,10	-
21	424363,69	1341329,92	Картометрический метод	0,10	-
22	424567,32	1341191,38	Картометрический метод	0,10	-
23	424649,09	1341137,24	Картометрический метод	0,10	-
24	424722,93	1341089,72	Картометрический метод	0,10	-
25	424743,88	1341088,69	Картометрический метод	0,10	-
26	424772,05	1341089,53	Картометрический метод	0,10	-
27	424787,02	1341091,46	Картометрический метод	0,10	-
28	424801,31	1341102,41	Картометрический метод	0,10	-
29	424829,32	1341140,70	Картометрический метод	0,10	-
30	424854,02	1341176,85	Картометрический метод	0,10	-
31	424870,98	1341192,17	Картометрический метод	0,10	-
32	424888,06	1341198,34	Картометрический метод	0,10	-
33	424910,62	1341199,95	Картометрический метод	0,10	-
34	424929,54	1341192,69	Картометрический метод	0,10	-
35	424972,55	1341165,87	Картометрический метод	0,10	-
36	425030,97	1341124,93	Картометрический метод	0,10	-
37	425054,50	1341106,82	Картометрический метод	0,10	-
38	425061,46	1341093,09	Картометрический метод	0,10	-
39	425059,52	1341086,99	Картометрический метод	0,10	-
40	424962,05	1340938,98	Картометрический метод	0,10	-

41	424956,02	1340922,37	Картометрический метод	0,10	-
42	424945,94	1340867,73	Картометрический метод	0,10	-
43	424940,61	1340816,80	Картометрический метод	0,10	-
44	424944,35	1340809,64	Картометрический метод	0,10	-
45	424968,11	1340783,24	Картометрический метод	0,10	-
46	425027,76	1340723,27	Картометрический метод	0,10	-
47	425046,22	1340701,33	Картометрический метод	0,10	-
48	425062,73	1340703,64	Картометрический метод	0,10	-
49	425071,53	1340706,09	Картометрический метод	0,10	-
50	425079,47	1340709,58	Картометрический метод	0,10	-
51	425087,10	1340714,39	Картометрический метод	0,10	-
52	425090,43	1340720,14	Картометрический метод	0,10	-
53	425092,55	1340773,57	Картометрический метод	0,10	-
54	425090,37	1340791,61	Картометрический метод	0,10	-
55	425089,11	1340794,66	Картометрический метод	0,10	-
56	425086,43	1340797,43	Картометрический метод	0,10	-
57	425081,12	1340798,24	Картометрический метод	0,10	-
58	425081,29	1340801,04	Картометрический метод	0,10	-
59	425029,65	1340805,02	Картометрический метод	0,10	-
60	425032,95	1340833,97	Картометрический метод	0,10	-
61	425039,28	1340833,24	Картометрический метод	0,10	-
62	425042,30	1340833,05	Картометрический метод	0,10	-
63	425049,94	1340876,77	Картометрический метод	0,10	-
64	425045,39	1340882,40	Картометрический метод	0,10	-
65	425048,34	1340906,58	Картометрический метод	0,10	-
66	425054,36	1340997,79	Картометрический метод	0,10	-

67	425066,03	1341025,15	Картометрический метод	0,10	-
68	425065,02	1341025,83	Картометрический метод	0,10	-
69	425068,64	1341031,70	Картометрический метод	0,10	-
70	425083,66	1341054,47	Картометрический метод	0,10	-
71	425104,23	1341041,01	Картометрический метод	0,10	-
72	425103,94	1341040,61	Картометрический метод	0,10	-
73	425114,62	1341033,66	Картометрический метод	0,10	-
74	425120,96	1341030,06	Картометрический метод	0,10	-
75	425124,16	1341027,50	Картометрический метод	0,10	-
76	425128,06	1341028,24	Картометрический метод	0,10	-
77	425183,32	1340989,06	Картометрический метод	0,10	-
78	425180,12	1340973,23	Картометрический метод	0,10	-
79	425179,83	1340970,26	Картометрический метод	0,10	-
80	425181,76	1340969,98	Картометрический метод	0,10	-
81	425181,81	1340970,47	Картометрический метод	0,10	-
82	425211,97	1340967,77	Картометрический метод	0,10	-
83	425211,01	1340970,84	Картометрический метод	0,10	-
84	425226,60	1340968,23	Картометрический метод	0,10	-
85	425228,90	1340967,29	Картометрический метод	0,10	-
86	425228,31	1340963,91	Картометрический метод	0,10	-
87	425230,62	1340971,19	Картометрический метод	0,10	-
88	425228,18	1340971,83	Картометрический метод	0,10	-
89	425229,15	1340975,36	Картометрический метод	0,10	-
90	425230,26	1340979,98	Картометрический метод	0,10	-
91	425232,95	1340985,18	Картометрический метод	0,10	-
92	425238,94	1340997,82	Картометрический метод	0,10	-

93	425258,53	1340984,34	Картометрический метод	0,10	-
94	425284,14	1340966,55	Картометрический метод	0,10	-
95	425312,57	1340937,02	Картометрический метод	0,10	-
96	425312,17	1340933,29	Картометрический метод	0,10	-
97	425343,13	1340909,00	Картометрический метод	0,10	-
98	425340,79	1340903,97	Картометрический метод	0,10	-
99	425338,92	1340900,18	Картометрический метод	0,10	-
100	425336,38	1340894,93	Картометрический метод	0,10	-
101	425321,34	1340899,20	Картометрический метод	0,10	-
102	425308,24	1340902,62	Картометрический метод	0,10	-
103	425254,39	1340919,81	Картометрический метод	0,10	-
104	425219,04	1340915,61	Картометрический метод	0,10	-
105	425218,88	1340914,85	Картометрический метод	0,10	-
106	425215,02	1340915,41	Картометрический метод	0,10	-
107	425213,07	1340910,20	Картометрический метод	0,10	-
108	425211,91	1340902,64	Картометрический метод	0,10	-
109	425216,58	1340902,17	Картометрический метод	0,10	-
110	425216,74	1340903,26	Картометрический метод	0,10	-
111	425222,69	1340903,07	Картометрический метод	0,10	-
112	425229,88	1340903,26	Картометрический метод	0,10	-
113	425257,80	1340907,60	Картометрический метод	0,10	-
114	425312,18	1340891,74	Картометрический метод	0,10	-
115	425358,44	1340874,22	Картометрический метод	0,10	-
116	425404,00	1340856,14	Картометрический метод	0,10	-
117	425447,67	1340836,01	Картометрический метод	0,10	-
118	425470,11	1340822,61	Картометрический метод	0,10	-

119	425618,99	1340722,36	Картометрический метод	0,10	-
120	425673,32	1340660,30	Картометрический метод	0,10	-
121	425683,24	1340690,29	Картометрический метод	0,10	-
122	425713,66	1340671,12	Картометрический метод	0,10	-
123	425752,86	1340639,22	Картометрический метод	0,10	-
124	425972,02	1340476,97	Картометрический метод	0,10	-
125	426237,50	1340284,93	Картометрический метод	0,10	-
126	426381,83	1340180,35	Картометрический метод	0,10	-
127	426674,09	1339975,26	Картометрический метод	0,10	-
128	426693,29	1339961,91	Картометрический метод	0,10	-
129	426801,12	1339887,01	Картометрический метод	0,10	-
130	426845,16	1339864,56	Картометрический метод	0,10	-
131	426874,69	1339849,35	Картометрический метод	0,10	-
132	426886,69	1339854,76	Картометрический метод	0,10	-
133	426913,62	1339877,33	Картометрический метод	0,10	-
134	426944,94	1339914,47	Картометрический метод	0,10	-
135	426948,72	1339919,49	Картометрический метод	0,10	-
136	426963,43	1339908,61	Картометрический метод	0,10	-
137	426972,93	1339886,06	Картометрический метод	0,10	-
138	426976,47	1339865,89	Картометрический метод	0,10	-
139	426984,78	1339845,11	Картометрический метод	0,10	-
140	426991,32	1339839,78	Картометрический метод	0,10	-
141	426999,02	1339842,75	Картометрический метод	0,10	-
142	427010,30	1339858,77	Картометрический метод	0,10	-
143	427016,24	1339872,41	Картометрический метод	0,10	-
144	427018,61	1339890,21	Картометрический метод	0,10	-

145	427018,60	1339912,16	Картометрический метод	0,10	-
146	427024,54	1339945,98	Картометрический метод	0,10	-
147	427035,82	1339967,94	Картометрический метод	0,10	-
148	427051,83	1339988,11	Картометрический метод	0,10	-
149	427064,88	1340001,75	Картометрический метод	0,10	-
150	427073,20	1340007,69	Картометрический метод	0,10	-
151	427080,90	1340004,13	Картометрический метод	0,10	-
152	427081,49	1339995,82	Картометрический метод	0,10	-
153	427071,41	1339985,14	Картометрический метод	0,10	-
154	427051,83	1339961,41	Картометрический метод	0,10	-
155	427041,74	1339946,58	Картометрический метод	0,10	-
156	427041,75	1339942,42	Картометрический метод	0,10	-
157	427039,96	1339915,13	Картометрический метод	0,10	-
158	427047,08	1339895,55	Картометрический метод	0,10	-
159	427043,53	1339883,09	Картометрический метод	0,10	-
160	427037,60	1339864,70	Картометрический метод	0,10	-
161	427038,78	1339845,12	Картометрический метод	0,10	-
162	427039,37	1339830,88	Картометрический метод	0,10	-
163	427042,33	1339824,95	Картометрический метод	0,10	-
164	427048,86	1339824,95	Картометрический метод	0,10	-
165	427057,17	1339831,47	Картометрический метод	0,10	-
166	427060,74	1339842,75	Картометрический метод	0,10	-
167	427055,39	1339853,43	Картометрический метод	0,10	-
168	427058,35	1339868,26	Картометрический метод	0,10	-
169	427063,69	1339875,38	Картометрический метод	0,10	-
170	427065,47	1339868,86	Картометрический метод	0,10	-

171	427066,08	1339854,61	Картометрический метод	0,10	-
172	427070,81	1339839,78	Картометрический метод	0,10	-
173	427079,71	1339830,29	Картометрический метод	0,10	-
174	427089,80	1339833,25	Картометрический метод	0,10	-
175	427096,33	1339849,24	Картометрический метод	0,10	-
176	427106,41	1339858,77	Картометрический метод	0,10	-
177	427120,07	1339865,89	Картометрический метод	0,10	-
178	427131,34	1339877,75	Картометрический метод	0,10	-
179	427145,57	1339887,24	Картометрический метод	0,10	-
180	427165,74	1339894,96	Картометрический метод	0,10	-
181	427184,74	1339896,74	Картометрический метод	0,10	-
182	427199,56	1339900,30	Картометрический метод	0,10	-
183	427209,65	1339895,55	Картометрический метод	0,10	-
184	427209,65	1339888,62	Картометрический метод	0,10	-
185	427195,41	1339879,53	Картометрический метод	0,10	-
186	427169,90	1339868,85	Картометрический метод	0,10	-
187	427146,17	1339864,16	Картометрический метод	0,10	-
188	427118,29	1339845,71	Картометрический метод	0,10	-
189	427104,64	1339836,81	Картометрический метод	0,10	-
190	427098,70	1339826,13	Картометрический метод	0,10	-
191	427100,48	1339816,64	Картометрический метод	0,10	-
192	427109,97	1339808,92	Картометрический метод	0,10	-
193	427123,62	1339810,71	Картометрический метод	0,10	-
194	427134,89	1339823,17	Картометрический метод	0,10	-
195	427142,01	1339837,41	Картометрический метод	0,10	-
196	427149,13	1339839,77	Картометрический метод	0,10	-

197	427156,84	1339836,81	Картометрический метод	0,10	-
198	427163,38	1339829,69	Картометрический метод	0,10	-
199	427169,90	1339835,63	Картометрический метод	0,10	-
200	427174,64	1339841,56	Картометрический метод	0,10	-
201	427182,36	1339857,58	Картометрический метод	0,10	-
202	427188,29	1339858,17	Картометрический метод	0,10	-
203	427191,85	1339852,24	Картометрический метод	0,10	-
204	427182,95	1339843,34	Картометрический метод	0,10	-
205	427178,20	1339826,13	Картометрический метод	0,10	-
206	427181,17	1339818,41	Картометрический метод	0,10	-
207	427190,66	1339820,20	Картометрический метод	0,10	-
208	427201,34	1339821,39	Картометрический метод	0,10	-
209	427215,58	1339821,38	Картометрический метод	0,10	-
210	427233,38	1339814,27	Картометрический метод	0,10	-
211	427244,07	1339812,48	Картометрический метод	0,10	-
212	427252,96	1339813,67	Картометрический метод	0,10	-
213	427260,30	1339826,13	Картометрический метод	0,10	-
214	427264,75	1339843,34	Картометрический метод	0,10	-
215	427302,01	1339818,51	Картометрический метод	0,10	-
216	427239,08	1339711,38	Картометрический метод	0,10	-
217	427230,01	1339693,45	Картометрический метод	0,10	-
218	427214,46	1339701,00	Картометрический метод	0,10	-
219	427211,12	1339695,11	Картометрический метод	0,10	-
220	427206,35	1339687,16	Картометрический метод	0,10	-
221	427222,75	1339679,21	Картометрический метод	0,10	-
222	427204,56	1339643,24	Картометрический метод	0,10	-

223	427169,86	1339602,03	Картометрический метод	0,10	-
224	427161,30	1339591,87	Картометрический метод	0,10	-
225	427112,31	1339535,49	Картометрический метод	0,10	-
226	427082,34	1339494,29	Картометрический метод	0,10	-
227	427051,41	1339443,66	Картометрический метод	0,10	-
228	427027,01	1339389,25	Картометрический метод	0,10	-
229	426996,04	1339299,67	Картометрический метод	0,10	-
230	427000,41	1339300,65	Картометрический метод	0,10	-
231	426993,42	1339295,30	Картометрический метод	0,10	-
232	426991,18	1339295,01	Картометрический метод	0,10	-
233	426989,10	1339295,35	Картометрический метод	0,10	-
234	426982,10	1339298,98	Картометрический метод	0,10	-
235	426978,42	1339301,38	Картометрический метод	0,10	-
236	426976,51	1339303,11	Картометрический метод	0,10	-
237	426974,78	1339305,19	Картометрический метод	0,10	-
238	426973,78	1339307,41	Картометрический метод	0,10	-
239	426972,49	1339311,06	Картометрический метод	0,10	-
240	426971,62	1339314,05	Картометрический метод	0,10	-
241	426959,12	1339376,54	Картометрический метод	0,10	-
242	426957,16	1339383,65	Картометрический метод	0,10	-
243	426955,41	1339387,45	Картометрический метод	0,10	-
244	426952,86	1339391,28	Картометрический метод	0,10	-
245	426949,41	1339395,14	Картометрический метод	0,10	-
246	426927,70	1339415,43	Картометрический метод	0,10	-
247	426920,36	1339421,84	Картометрический метод	0,10	-
248	426911,56	1339431,23	Картометрический метод	0,10	-

249	426911,64	1339432,60	Картометрический метод	0,10	-
250	426911,96	1339437,59	Картометрический метод	0,10	-
251	426931,86	1339466,95	Картометрический метод	0,10	-
252	426914,00	1339479,06	Картометрический метод	0,10	-
253	426897,92	1339489,96	Картометрический метод	0,10	-
254	426852,47	1339422,91	Картометрический метод	0,10	-
255	426886,40	1339399,90	Картометрический метод	0,10	-
256	426898,56	1339417,83	Картометрический метод	0,10	-
257	426901,05	1339422,07	Картометрический метод	0,10	-
258	426913,01	1339411,10	Картометрический метод	0,10	-
259	426918,66	1339411,81	Картометрический метод	0,10	-
260	426923,15	1339409,12	Картометрический метод	0,10	-
261	426944,65	1339390,72	Картометрический метод	0,10	-
262	426949,67	1339384,33	Картометрический метод	0,10	-
263	426952,03	1339378,08	Картометрический метод	0,10	-
264	426952,80	1339375,01	Картометрический метод	0,10	-
265	426965,24	1339312,78	Картометрический метод	0,10	-
266	426966,29	1339309,09	Картометрический метод	0,10	-
267	426967,74	1339304,97	Картометрический метод	0,10	-
268	426969,24	1339301,70	Картометрический метод	0,10	-
269	426971,80	1339298,61	Картометрический метод	0,10	-
270	426974,37	1339296,28	Картометрический метод	0,10	-
271	426978,80	1339293,39	Картометрический метод	0,10	-
272	426987,76	1339288,75	Картометрический метод	0,10	-
273	426990,31	1339284,91	Картометрический метод	0,10	-
274	426990,09	1339273,17	Картометрический метод	0,10	-

275	426988,58	1339275,68	Картометрический метод	0,10	-
276	426982,40	1339253,74	Картометрический метод	0,10	-
277	426967,51	1339201,83	Картометрический метод	0,10	-
278	426964,19	1339190,25	Картометрический метод	0,10	-
279	426960,03	1339172,85	Картометрический метод	0,10	-
280	426951,52	1339155,23	Картометрический метод	0,10	-
281	426920,19	1339089,54	Картометрический метод	0,10	-
282	426905,06	1339067,15	Картометрический метод	0,10	-
283	426904,79	1339066,75	Картометрический метод	0,10	-
284	426761,03	1339154,40	Картометрический метод	0,10	-
285	426749,46	1339161,47	Картометрический метод	0,10	-
286	426743,39	1339165,16	Картометрический метод	0,10	-
287	426368,91	1339411,98	Картометрический метод	0,10	-
288	425998,01	1339669,18	Картометрический метод	0,10	-
289	425891,44	1339742,91	Картометрический метод	0,10	-
290	425848,08	1339772,66	Картометрический метод	0,10	-
291	425695,96	1339877,13	Картометрический метод	0,10	-
292	425642,32	1339913,94	Картометрический метод	0,10	-
293	425631,02	1339921,71	Картометрический метод	0,10	-
294	425630,90	1339921,78	Картометрический метод	0,10	-
295	425626,05	1339915,13	Картометрический метод	0,10	-
296	425622,51	1339910,26	Картометрический метод	0,10	-
297	425621,78	1339909,26	Картометрический метод	0,10	-
298	425479,33	1339713,93	Картометрический метод	0,10	-
299	425440,49	1339745,24	Картометрический метод	0,10	-
300	425354,46	1339814,62	Картометрический метод	0,10	-

301	425354,32	1339814,67	Картометрический метод	0,10	-
302	425333,56	1339792,77	Картометрический метод	0,10	-
303	425174,98	1339921,63	Картометрический метод	0,10	-
304	425166,58	1339928,41	Картометрический метод	0,10	-
305	425114,18	1339863,45	Картометрический метод	0,10	-
306	425404,34	1339628,42	Картометрический метод	0,10	-
307	425149,60	1339313,92	Картометрический метод	0,10	-
308	424858,47	1339549,63	Картометрический метод	0,10	-
309	424982,98	1339702,88	Картометрический метод	0,10	-
310	424972,43	1339711,65	Картометрический метод	0,10	-
311	424967,95	1339715,66	Картометрический метод	0,10	-
312	425087,00	1339862,82	Картометрический метод	0,10	-
313	425106,87	1339885,70	Картометрический метод	0,10	-
314	425135,69	1339921,15	Картометрический метод	0,10	-
315	425153,99	1339934,87	Картометрический метод	0,10	-
316	425168,82	1339947,02	Картометрический метод	0,10	-
317	425186,94	1339967,23	Картометрический метод	0,10	-
318	425222,81	1340014,26	Картометрический метод	0,10	-
319	425240,70	1340031,53	Картометрический метод	0,10	-
320	425260,05	1340051,48	Картометрический метод	0,10	-
321	425278,44	1340066,51	Картометрический метод	0,10	-
322	425293,93	1340075,17	Картометрический метод	0,10	-
323	425307,54	1340080,06	Картометрический метод	0,10	-
324	425317,48	1340083,19	Картометрический метод	0,10	-
325	425322,43	1340084,68	Картометрический метод	0,10	-
326	425336,96	1340087,71	Картометрический метод	0,10	-

327	425358,48	1340092,76	Картометрический метод	0,10	-
328	425371,08	1340098,29	Картометрический метод	0,10	-
329	425383,81	1340098,94	Картометрический метод	0,10	-
330	425394,17	1340096,34	Картометрический метод	0,10	-
331	425407,95	1340089,92	Картометрический метод	0,10	-
332	425418,11	1340085,41	Картометрический метод	0,10	-
333	425418,55	1340085,43	Картометрический метод	0,10	-
334	425419,20	1340086,54	Картометрический метод	0,10	-
335	425495,24	1340215,13	Картометрический метод	0,10	-
336	425500,34	1340223,75	Картометрический метод	0,10	-
337	425417,14	1340275,97	Картометрический метод	0,10	-
338	425314,26	1340340,79	Картометрический метод	0,10	-
339	425298,75	1340350,21	Картометрический метод	0,10	-
340	425279,90	1340363,62	Картометрический метод	0,10	-
341	425254,99	1340381,61	Картометрический метод	0,10	-
342	425241,69	1340394,67	Картометрический метод	0,10	-
343	425224,10	1340412,18	Картометрический метод	0,10	-
344	425207,25	1340431,11	Картометрический метод	0,10	-
345	425197,97	1340442,47	Картометрический метод	0,10	-
346	425182,95	1340464,06	Картометрический метод	0,10	-
347	425164,96	1340491,01	Картометрический метод	0,10	-
348	425148,01	1340519,05	Картометрический метод	0,10	-
349	425144,96	1340526,75	Картометрический метод	0,10	-
350	425139,08	1340539,82	Картометрический метод	0,10	-
351	425114,23	1340598,40	Картометрический метод	0,10	-
352	425102,08	1340628,43	Картометрический метод	0,10	-

353	425096,40	1340640,16	Картометрический метод	0,10	-
354	425083,79	1340660,45	Картометрический метод	0,10	-
355	425064,13	1340679,06	Картометрический метод	0,10	-
356	425040,49	1340697,15	Картометрический метод	0,10	-
357	425022,46	1340717,67	Картометрический метод	0,10	-
358	425015,06	1340725,70	Картометрический метод	0,10	-
359	424984,59	1340756,54	Картометрический метод	0,10	-
360	424947,06	1340793,99	Картометрический метод	0,10	-
361	424936,28	1340805,11	Картометрический метод	0,10	-
362	424932,17	1340815,84	Картометрический метод	0,10	-
363	424937,99	1340869,11	Картометрический метод	0,10	-
364	424940,16	1340880,75	Картометрический метод	0,10	-
365	424941,77	1340889,40	Картометрический метод	0,10	-
366	424948,86	1340924,51	Картометрический метод	0,10	-
367	424955,15	1340942,26	Картометрический метод	0,10	-
368	425036,27	1341067,63	Картометрический метод	0,10	-
369	425050,75	1341090,15	Картометрический метод	0,10	-
370	425051,77	1341093,79	Картометрический метод	0,10	-
371	425047,89	1341101,30	Картометрический метод	0,10	-
372	425025,16	1341117,02	Картометрический метод	0,10	-
373	424970,06	1341156,69	Картометрический метод	0,10	-
374	424925,11	1341184,52	Картометрический метод	0,10	-
375	424909,46	1341190,46	Картометрический метод	0,10	-
376	424889,89	1341189,21	Картометрический метод	0,10	-
377	424875,69	1341183,90	Картометрический метод	0,10	-
378	424860,96	1341170,51	Картометрический метод	0,10	-

379	424837,33	1341137,72	Картометрический метод	0,10	-
380	424807,91	1341096,93	Картометрический метод	0,10	-
381	424788,88	1341082,44	Картометрический метод	0,10	-
382	424771,14	1341080,94	Картометрический метод	0,10	-
383	424744,69	1341079,52	Картометрический метод	0,10	-
384	424719,25	1341081,91	Картометрический метод	0,10	-
385	424698,03	1341095,47	Картометрический метод	0,10	-
386	424647,50	1341127,74	Картометрический метод	0,10	-
387	424559,26	1341186,17	Картометрический метод	0,10	-
388	424355,01	1341328,04	Картометрический метод	0,10	-
389	424254,86	1341397,31	Картометрический метод	0,10	-
390	423911,66	1341669,28	Картометрический метод	0,10	-
391	423789,90	1341762,69	Картометрический метод	0,10	-
392	423677,98	1341846,51	Картометрический метод	0,10	-
393	423559,75	1341931,21	Картометрический метод	0,10	-
394	423412,96	1342034,44	Картометрический метод	0,10	-
395	423329,51	1342094,76	Картометрический метод	0,10	-
396	423207,46	1342183,12	Картометрический метод	0,10	-
397	423094,84	1342261,86	Картометрический метод	0,10	-
398	423012,51	1342321,31	Картометрический метод	0,10	-
399	422982,42	1342340,01	Картометрический метод	0,10	-
400	422970,66	1342343,80	Картометрический метод	0,10	-
401	422950,81	1342347,98	Картометрический метод	0,10	-
402	422942,86	1342348,95	Картометрический метод	0,10	-
403	422928,05	1342348,65	Картометрический метод	0,10	-
404	422914,66	1342345,38	Картометрический метод	0,10	-

405	422896,35	1342336,56	Картометрический метод	0,10	-
406	422880,22	1342326,66	Картометрический метод	0,10	-
1	422858,36	1342312,30	Картометрический метод	0,10	-
407	425093,20	1340678,93	Картометрический метод	0,10	-
408	425094,28	1340669,31	Картометрический метод	0,10	-
409	425101,79	1340647,08	Картометрический метод	0,10	-
410	425103,04	1340643,88	Картометрический метод	0,10	-
411	425107,83	1340631,72	Картометрический метод	0,10	-
412	425114,54	1340615,14	Картометрический метод	0,10	-
413	425120,20	1340600,50	Картометрический метод	0,10	-
414	425144,25	1340543,46	Картометрический метод	0,10	-
415	425151,20	1340530,40	Картометрический метод	0,10	-
416	425153,84	1340523,07	Картометрический метод	0,10	-
417	425169,25	1340496,70	Картометрический метод	0,10	-
418	425193,58	1340460,23	Картометрический метод	0,10	-
419	425203,12	1340446,54	Картометрический метод	0,10	-
420	425208,03	1340440,75	Картометрический метод	0,10	-
421	425209,24	1340439,06	Картометрический метод	0,10	-
422	425211,03	1340436,93	Картометрический метод	0,10	-
423	425223,90	1340421,84	Картометрический метод	0,10	-
424	425233,46	1340411,84	Картометрический метод	0,10	-
425	425242,61	1340402,69	Картометрический метод	0,10	-
426	425252,33	1340394,01	Картометрический метод	0,10	-
427	425260,55	1340386,60	Картометрический метод	0,10	-
428	425273,62	1340377,98	Картометрический метод	0,10	-
429	425304,42	1340357,27	Картометрический метод	0,10	-

430	425306,27	1340359,88	Картометрический метод	0,10	-
431	425331,00	1340416,52	Картометрический метод	0,10	-
432	425343,82	1340445,92	Картометрический метод	0,10	-
433	425351,88	1340464,39	Картометрический метод	0,10	-
434	425352,32	1340465,39	Картометрический метод	0,10	-
435	425346,02	1340471,21	Картометрический метод	0,10	-
436	425320,06	1340491,87	Картометрический метод	0,10	-
437	425303,72	1340508,49	Картометрический метод	0,10	-
438	425313,74	1340517,00	Картометрический метод	0,10	-
439	425311,50	1340520,52	Картометрический метод	0,10	-
440	425327,37	1340538,41	Картометрический метод	0,10	-
441	425330,11	1340543,74	Картометрический метод	0,10	-
442	425328,26	1340549,11	Картометрический метод	0,10	-
443	425320,64	1340559,01	Картометрический метод	0,10	-
444	425295,40	1340582,66	Картометрический метод	0,10	-
445	425295,15	1340584,45	Картометрический метод	0,10	-
446	425281,64	1340597,25	Картометрический метод	0,10	-
447	425281,92	1340597,54	Картометрический метод	0,10	-
448	425265,73	1340612,59	Картометрический метод	0,10	-
449	425263,60	1340610,27	Картометрический метод	0,10	-
450	425261,12	1340608,54	Картометрический метод	0,10	-
451	425235,22	1340579,81	Картометрический метод	0,10	-
452	425231,18	1340577,73	Картометрический метод	0,10	-
453	425107,78	1340692,32	Картометрический метод	0,10	-
454	425104,58	1340695,32	Картометрический метод	0,10	-
455	425107,06	1340775,70	Картометрический метод	0,10	-

456	425123,88	1340775,17	Картометрический метод	0,10	-
457	425129,12	1340774,56	Картометрический метод	0,10	-
458	425131,45	1340812,78	Картометрический метод	0,10	-
459	425100,05	1340815,81	Картометрический метод	0,10	-
460	425098,13	1340772,82	Картометрический метод	0,10	-
461	425095,09	1340704,13	Картометрический метод	0,10	-
462	425093,52	1340689,06	Картометрический метод	0,10	-
463	425093,22	1340682,39	Картометрический метод	0,10	-
407	425093,20	1340678,93	Картометрический метод	0,10	-
464	426855,63	1339527,83	Картометрический метод	0,10	-
465	426862,99	1339522,87	Картометрический метод	0,10	-
466	426941,12	1339654,86	Картометрический метод	0,10	-
467	426979,41	1339715,35	Картометрический метод	0,10	-
468	426983,07	1339723,79	Картометрический метод	0,10	-
469	426977,52	1339724,33	Картометрический метод	0,10	-
470	426977,41	1339718,36	Картометрический метод	0,10	-
471	426970,76	1339718,77	Картометрический метод	0,10	-
472	426970,82	1339725,00	Картометрический метод	0,10	-
473	426971,50	1339752,70	Картометрический метод	0,10	-
474	426974,44	1339752,63	Картометрический метод	0,10	-
475	426974,49	1339753,67	Картометрический метод	0,10	-
476	426974,85	1339757,05	Картометрический метод	0,10	-
477	426969,07	1339757,33	Картометрический метод	0,10	-
478	426966,77	1339758,50	Картометрический метод	0,10	-
479	426904,72	1339763,17	Картометрический метод	0,10	-
480	426899,28	1339723,00	Картометрический метод	0,10	-

481	426956,20	1339718,23	Картометрический метод	0,10	-
482	426958,20	1339718,05	Картометрический метод	0,10	-
483	426957,54	1339696,25	Картометрический метод	0,10	-
464	426855,63	1339527,83	Картометрический метод	0,10	-
Часть № 2					
484	426025,88	1337975,03	Картометрический метод	0,10	-
485	426034,92	1337979,82	Картометрический метод	0,10	-
486	426049,13	1337987,04	Картометрический метод	0,10	-
487	426057,41	1337992,85	Картометрический метод	0,10	-
488	426059,99	1337994,68	Картометрический метод	0,10	-
489	426064,46	1337990,51	Картометрический метод	0,10	-
490	426128,00	1337931,27	Картометрический метод	0,10	-
491	426129,37	1337929,99	Картометрический метод	0,10	-
492	426437,87	1337642,36	Картометрический метод	0,10	-
493	426426,58	1337630,21	Картометрический метод	0,10	-
494	426357,80	1337704,47	Картометрический метод	0,10	-
495	426358,53	1337705,36	Картометрический метод	0,10	-
496	426350,71	1337711,66	Картометрический метод	0,10	-
497	426350,08	1337710,88	Картометрический метод	0,10	-
498	426310,40	1337743,29	Картометрический метод	0,10	-
499	426311,03	1337744,10	Картометрический метод	0,10	-
500	426302,65	1337750,56	Картометрический метод	0,10	-
501	426302,06	1337749,81	Картометрический метод	0,10	-
502	426264,65	1337780,64	Картометрический метод	0,10	-
503	426265,29	1337781,40	Картометрический метод	0,10	-
504	426257,55	1337787,95	Картометрический метод	0,10	-

505	426256,89	1337787,17	Картометрический метод	0,10	-
506	426172,85	1337855,38	Картометрический метод	0,10	-
507	426173,48	1337856,12	Картометрический метод	0,10	-
508	426165,79	1337862,67	Картометрический метод	0,10	-
509	426165,12	1337861,89	Картометрический метод	0,10	-
510	426080,49	1337930,58	Картометрический метод	0,10	-
511	426081,13	1337931,36	Картометрический метод	0,10	-
512	426073,12	1337937,72	Картометрический метод	0,10	-
513	426072,57	1337937,03	Картометрический метод	0,10	-
484	426025,88	1337975,03	Картометрический метод	0,10	-
Часть № 3					
514	424857,71	1339003,02	Картометрический метод	0,10	-
515	424883,17	1339064,25	Картометрический метод	0,10	-
516	424883,32	1339065,01	Картометрический метод	0,10	-
517	424897,87	1339053,22	Картометрический метод	0,10	-
518	424909,25	1339044,00	Картометрический метод	0,10	-
519	424952,50	1339008,99	Картометрический метод	0,10	-
520	425030,59	1338945,77	Картометрический метод	0,10	-
521	425235,53	1338780,94	Картометрический метод	0,10	-
522	425442,64	1338613,10	Картометрический метод	0,10	-
523	425660,47	1338436,47	Картометрический метод	0,10	-
524	425658,26	1338433,75	Картометрический метод	0,10	-
525	425651,96	1338425,98	Картометрический метод	0,10	-
526	425632,13	1338401,52	Картометрический метод	0,10	-
527	425625,84	1338393,76	Картометрический метод	0,10	-
528	425580,45	1338337,78	Картометрический метод	0,10	-

529	425574,73	1338330,73	Картометрический метод	0,10	-
530	425562,90	1338316,13	Картометрический метод	0,10	-
531	425562,77	1338315,87	Картометрический метод	0,10	-
532	425576,07	1338305,04	Картометрический метод	0,10	-
533	425564,23	1338292,52	Картометрический метод	0,10	-
534	425554,54	1338282,35	Картометрический метод	0,10	-
535	425552,27	1338285,31	Картометрический метод	0,10	-
536	425338,27	1338563,25	Картометрический метод	0,10	-
537	425157,82	1338709,54	Картометрический метод	0,10	-
538	425179,29	1338737,38	Картометрический метод	0,10	-
539	425122,73	1338786,03	Картометрический метод	0,10	-
514	424857,71	1339003,02	Картометрический метод	0,10	-
Часть № 4					
540	424552,70	1339253,97	Картометрический метод	0,10	-
541	424558,83	1339253,33	Картометрический метод	0,10	-
542	424574,28	1339250,55	Картометрический метод	0,10	-
543	424579,89	1339248,65	Картометрический метод	0,10	-
544	424618,69	1339297,51	Картометрический метод	0,10	-
545	424627,25	1339308,28	Картометрический метод	0,10	-
546	424696,07	1339395,61	Картометрический метод	0,10	-
547	424700,55	1339391,59	Картометрический метод	0,10	-
548	424631,94	1339304,56	Картометрический метод	0,10	-
549	424585,93	1339246,62	Картометрический метод	0,10	-
550	424600,59	1339241,65	Картометрический метод	0,10	-
551	424622,77	1339230,41	Картометрический метод	0,10	-
552	424665,44	1339207,81	Картометрический метод	0,10	-

553	424722,99	1339173,77	Картометрический метод	0,10	-
554	424764,87	1339148,97	Картометрический метод	0,10	-
555	424799,85	1339137,57	Картометрический метод	0,10	-
556	424832,24	1339124,92	Картометрический метод	0,10	-
557	424853,58	1339114,40	Картометрический метод	0,10	-
558	424864,23	1339107,56	Картометрический метод	0,10	-
559	424868,18	1339100,42	Картометрический метод	0,10	-
560	424881,46	1339082,72	Картометрический метод	0,10	-
561	424890,16	1339074,33	Картометрический метод	0,10	-
562	424891,17	1339073,38	Картометрический метод	0,10	-
563	424887,03	1339069,04	Картометрический метод	0,10	-
564	424876,96	1339078,74	Картометрический метод	0,10	-
565	424863,14	1339097,14	Картометрический метод	0,10	-
566	424859,71	1339103,34	Картометрический метод	0,10	-
567	424851,53	1339108,72	Картометрический метод	0,10	-
568	424829,86	1339119,40	Картометрический метод	0,10	-
569	424797,83	1339131,36	Картометрический метод	0,10	-
570	424762,35	1339143,48	Картометрический метод	0,10	-
571	424719,94	1339168,61	Картометрический метод	0,10	-
572	424662,51	1339202,57	Картометрический метод	0,10	-
573	424620,01	1339225,09	Картометрический метод	0,10	-
574	424598,27	1339236,11	Картометрический метод	0,10	-
575	424572,78	1339244,74	Картометрический метод	0,10	-
576	424557,99	1339247,39	Картометрический метод	0,10	-
577	424555,33	1339247,66	Картометрический метод	0,10	-
540	424552,70	1339253,97	Картометрический метод	0,10	-

Часть № 5					
578	424871,61	1339115,13	Картометрический метод	0,10	-
579	424876,36	1339130,71	Картометрический метод	0,10	-
580	424887,22	1339142,85	Картометрический метод	0,10	-
581	424905,12	1339156,35	Картометрический метод	0,10	-
582	424924,63	1339160,76	Картометрический метод	0,10	-
583	424938,18	1339161,63	Картометрический метод	0,10	-
584	424952,20	1339171,45	Картометрический метод	0,10	-
585	424973,95	1339197,45	Картометрический метод	0,10	-
586	424978,62	1339193,70	Картометрический метод	0,10	-
587	424977,77	1339192,70	Картометрический метод	0,10	-
588	424956,30	1339167,00	Картометрический метод	0,10	-
589	424940,25	1339155,75	Картометрический метод	0,10	-
590	424925,50	1339154,80	Картометрический метод	0,10	-
591	424907,70	1339150,79	Картометрический метод	0,10	-
592	424891,30	1339138,41	Картометрический метод	0,10	-
593	424881,71	1339127,69	Картометрический метод	0,10	-
594	424878,03	1339115,59	Картометрический метод	0,10	-
595	424882,51	1339106,10	Картометрический метод	0,10	-
596	424894,95	1339089,80	Картометрический метод	0,10	-
597	424890,19	1339086,16	Картометрический метод	0,10	-
598	424877,35	1339102,96	Картометрический метод	0,10	-
578	424871,61	1339115,13	Картометрический метод	0,10	-
Часть № 6					
599	424883,49	1339114,39	Картометрический метод	0,10	-
600	424897,33	1339132,75	Картометрический метод	0,10	-

601	424911,22	1339122,28	Картометрический метод	0,10	-
602	424897,38	1339103,92	Картометрический метод	0,10	-
599	424883,49	1339114,39	Картометрический метод	0,10	-
Часть № 7					
603	424943,38	1339198,53	Картометрический метод	0,10	-
604	424951,51	1339207,86	Картометрический метод	0,10	-
605	424964,78	1339196,30	Картометрический метод	0,10	-
606	424956,66	1339186,97	Картометрический метод	0,10	-
603	424943,38	1339198,53	Картометрический метод	0,10	-
Часть № 8					
607	424907,86	1339210,71	Картометрический метод	0,10	-
608	424922,60	1339211,92	Картометрический метод	0,10	-
609	424923,26	1339203,82	Картометрический метод	0,10	-
610	424908,52	1339202,62	Картометрический метод	0,10	-
607	424907,86	1339210,71	Картометрический метод	0,10	-
Часть № 9					
611	424607,08	1338767,03	Картометрический метод	0,10	-
612	424861,57	1338597,90	Картометрический метод	0,10	-
613	425048,40	1338468,77	Картометрический метод	0,10	-
614	425027,64	1338441,78	Картометрический метод	0,10	-
611	424607,08	1338767,03	Картометрический метод	0,10	-
Часть № 10					
615	425516,57	1337045,66	Картометрический метод	0,10	-
616	425540,54	1337088,48	Картометрический метод	0,10	-
617	425649,86	1337269,05	Картометрический метод	0,10	-
618	425921,77	1337106,21	Картометрический метод	0,10	-
619	425898,99	1337067,87	Картометрический метод	0,10	-

620	425789,65	1336878,80	Картометрический метод	0,10	-
621	425738,46	1336909,62	Картометрический метод	0,10	-
622	425664,78	1336952,61	Картометрический метод	0,10	-
623	425599,53	1336998,56	Картометрический метод	0,10	-
624	425569,96	1337019,25	Картометрический метод	0,10	-
625	425554,94	1337032,26	Картометрический метод	0,10	-
626	425539,79	1337039,73	Картометрический метод	0,10	-
615	425516,57	1337045,66	Картометрический метод	0,10	-
Часть № 11					
627	424401,93	1337699,50	Картометрический метод	0,10	-
628	424667,44	1338158,58	Картометрический метод	0,10	-
629	425372,33	1337739,20	Картометрический метод	0,10	-
630	425340,38	1337695,23	Картометрический метод	0,10	-
631	425139,82	1337422,90	Картометрический метод	0,10	-
632	425069,04	1337317,67	Картометрический метод	0,10	-
627	424401,93	1337699,50	Картометрический метод	0,10	-

Раздел 3

Сведения о местоположении измененных (уточненных) границ объекта							
1. Система координат _____							
2. Сведения о характерных точках границ объекта							
Обозначение характерных точек границ	Существующие координаты, м		Измененные (уточненные) координаты, м		Метод определения координат характерной точки	Средняя квадратическая погрешность положения характерной точки (Mt), м	Описание обозначения точки на местности (при наличии)
	X	Y	X	Y			
1	2	3	4	5	6	7	8
-	-	-	-	-	-	-	-
3. Сведения о характерных точках части (частей) границы объекта							
-	-	-	-	-	-	-	-

ТЕКСТОВОЕ ОПИСАНИЕ

местоположения границ населенных пунктов, территориальных зон

Прохождение границы		Описание прохождения границы
от точки	до точки	
1	2	3
-	-	-

ГРАФИЧЕСКОЕ ОПИСАНИЕ
местоположения границ территориальных зон

Зона производственных и коммунально-складских объектов
(наименование объекта, местоположение границ которого описано (далее – объект)

Раздел 1

Сведения об объекте		
№ п/п	Характеристики объекта	Описание характеристик
1	2	3
1	Местоположение объекта	Самарская область, муниципальный район Ставропольский, сельское поселение Васильевка
2	Площадь объекта +/- величина погрешности определения площади (Р +/- Дельта Р)	8128905±998 м^2
3	Иные характеристики объекта	-

Раздел 2

Сведения о местоположении границ объекта					
1. Система координат МСК-63, зона 1					
2. Сведения о характерных точках границ объекта					
Обозначение характерных точек границ	Координаты, м		Метод определения координат характерной точки	Средняя квадратическая погрешность положения характерной точки (Mt), м	Описание обозначения точки на местности (при наличии)
	X	Y			
-	-	-	-	-	-
3. Сведения о характерных точках части (частей) границы объекта					
Обозначение характерных точек части границы	Координаты, м		Метод определения координат характерной точки	Средняя квадратическая погрешность положения характерной точки (Mt), м	Описание обозначения точки на местности (при наличии)
	X	Y			
Часть № 1					
1	427945,87	1331405,08	Картометрический метод	0,10	-
2	427965,47	1331354,92	Картометрический метод	0,10	-
3	427985,64	1331315,03	Картометрический метод	0,10	-
4	428009,83	1331283,22	Картометрический метод	0,10	-
5	428045,40	1331249,45	Картометрический метод	0,10	-
6	428074,92	1331228,89	Картометрический метод	0,10	-
7	428115,13	1331210,57	Картометрический метод	0,10	-
8	428149,23	1331204,02	Картометрический метод	0,10	-
9	428184,88	1331205,35	Картометрический метод	0,10	-
10	428341,51	1331226,17	Картометрический метод	0,10	-
11	428522,92	1331250,28	Картометрический метод	0,10	-
12	428516,06	1331294,79	Картометрический метод	0,10	-
13	429591,38	1331446,78	Картометрический метод	0,10	-
14	429696,38	1330764,57	Картометрический метод	0,10	-

15	429696,14	1330764,54	Картометрический метод	0,10	-
16	428897,48	1330651,65	Картометрический метод	0,10	-
17	428621,20	1330612,60	Картометрический метод	0,10	-
18	428605,96	1330711,45	Картометрический метод	0,10	-
19	428497,99	1330696,32	Картометрический метод	0,10	-
20	428398,44	1330605,62	Картометрический метод	0,10	-
21	428391,64	1330612,92	Картометрический метод	0,10	-
22	428493,60	1330705,80	Картометрический метод	0,10	-
23	428604,44	1330721,33	Картометрический метод	0,10	-
24	428524,45	1331240,41	Картометрический метод	0,10	-
25	428185,72	1331195,37	Картометрический метод	0,10	-
26	428148,47	1331193,99	Картометрический метод	0,10	-
27	428112,07	1331200,97	Картометрический метод	0,10	-
28	428069,94	1331220,17	Картометрический метод	0,10	-
29	428039,07	1331241,68	Картометрический метод	0,10	-
30	428002,36	1331276,54	Картометрический метод	0,10	-
31	427977,13	1331309,69	Картометрический метод	0,10	-
32	427956,13	1331351,24	Картометрический метод	0,10	-
33	427953,18	1331359,00	Картометрический метод	0,10	-
1	427945,87	1331405,08	Картометрический метод	0,10	-
Часть № 2					
34	427420,65	1331390,03	Картометрический метод	0,10	-
35	427491,24	1331356,39	Картометрический метод	0,10	-
36	427644,68	1331283,27	Картометрический метод	0,10	-
37	427910,13	1331329,66	Картометрический метод	0,10	-
38	427924,63	1331332,19	Картометрический метод	0,10	-

39	427970,81	1331031,15	Картометрический метод	0,10	-
40	427988,24	1330903,19	Картометрический метод	0,10	-
41	427709,09	1331042,31	Картометрический метод	0,10	-
42	427705,20	1331034,25	Картометрический метод	0,10	-
43	427640,56	1331066,26	Картометрический метод	0,10	-
44	427644,52	1331074,48	Картометрический метод	0,10	-
45	427454,23	1331169,30	Картометрический метод	0,10	-
46	427434,40	1331299,61	Картометрический метод	0,10	-
34	427420,65	1331390,03	Картометрический метод	0,10	-
Часть № 3					
47	426580,70	1331944,05	Картометрический метод	0,10	-
48	426994,37	1332005,17	Картометрический метод	0,10	-
49	427316,16	1332060,47	Картометрический метод	0,10	-
50	427410,34	1331457,79	Картометрический метод	0,10	-
51	427335,18	1331446,36	Картометрический метод	0,10	-
52	427350,67	1331344,45	Картометрический метод	0,10	-
53	427417,58	1331308,61	Картометрический метод	0,10	-
54	427397,85	1331268,70	Картометрический метод	0,10	-
55	427385,42	1331243,56	Картометрический метод	0,10	-
56	427378,65	1331246,79	Картометрический метод	0,10	-
57	427367,27	1331252,22	Картометрический метод	0,10	-
58	427358,80	1331256,26	Картометрический метод	0,10	-
59	427353,29	1331258,89	Картометрический метод	0,10	-
60	427346,19	1331243,47	Картометрический метод	0,10	-
61	427344,23	1331239,23	Картометрический метод	0,10	-
62	427338,65	1331227,15	Картометрический метод	0,10	-

63	427333,96	1331217,07	Картометрический метод	0,10	-
64	427297,79	1331234,82	Картометрический метод	0,10	-
65	427306,52	1331252,82	Картометрический метод	0,10	-
66	427284,08	1331263,83	Картометрический метод	0,10	-
67	427290,15	1331276,15	Картометрический метод	0,10	-
68	427320,93	1331338,51	Картометрический метод	0,10	-
69	427231,49	1331383,23	Картометрический метод	0,10	-
70	427226,72	1331373,65	Картометрический метод	0,10	-
71	427190,57	1331301,19	Картометрический метод	0,10	-
72	427181,07	1331305,92	Картометрический метод	0,10	-
73	427182,69	1331312,48	Картометрический метод	0,10	-
74	427168,59	1331317,68	Картометрический метод	0,10	-
75	427172,58	1331326,28	Картометрический метод	0,10	-
76	427160,89	1331331,58	Картометрический метод	0,10	-
77	427159,09	1331345,28	Картометрический метод	0,10	-
78	427154,49	1331357,68	Картометрический метод	0,10	-
79	427152,29	1331363,48	Картометрический метод	0,10	-
80	427145,59	1331366,99	Картометрический метод	0,10	-
81	427149,79	1331374,88	Картометрический метод	0,10	-
82	427144,38	1331377,58	Картометрический метод	0,10	-
83	427142,79	1331374,58	Картометрический метод	0,10	-
84	427137,89	1331376,78	Картометрический метод	0,10	-
85	427136,58	1331378,38	Картометрический метод	0,10	-
86	427127,98	1331373,38	Картометрический метод	0,10	-
87	427119,29	1331372,68	Картометрический метод	0,10	-
88	427107,28	1331368,58	Картометрический метод	0,10	-

89	427107,78	1331366,78	Картометрический метод	0,10	-
90	427086,98	1331361,88	Картометрический метод	0,10	-
91	427074,46	1331359,25	Картометрический метод	0,10	-
92	427043,48	1331374,76	Картометрический метод	0,10	-
93	427046,58	1331380,95	Картометрический метод	0,10	-
94	427079,28	1331446,31	Картометрический метод	0,10	-
95	426878,92	1331546,62	Картометрический метод	0,10	-
96	426815,82	1331578,20	Картометрический метод	0,10	-
97	426675,08	1331648,67	Картометрический метод	0,10	-
98	426616,56	1331677,96	Картометрический метод	0,10	-
99	426848,22	1331780,08	Картометрический метод	0,10	-
100	426591,33	1331937,52	Картометрический метод	0,10	-
47	426580,70	1331944,05	Картометрический метод	0,10	-
Часть № 4					
101	426080,11	1331857,06	Картометрический метод	0,10	-
102	426428,77	1331917,80	Картометрический метод	0,10	-
103	426423,92	1331908,95	Картометрический метод	0,10	-
104	426331,65	1331740,78	Картометрический метод	0,10	-
105	426438,64	1331684,94	Картометрический метод	0,10	-
106	426527,30	1331638,67	Картометрический метод	0,10	-
107	426521,51	1331636,08	Картометрический метод	0,10	-
101	426080,11	1331857,06	Картометрический метод	0,10	-
108	426200,02	1331807,08	Картометрический метод	0,10	-
109	426212,74	1331800,80	Картометрический метод	0,10	-
110	426289,67	1331762,77	Картометрический метод	0,10	-
111	426307,41	1331798,63	Картометрический метод	0,10	-

112	426217,76	1331842,94	Картометрический метод	0,10	-
113	426206,26	1331819,70	Картометрический метод	0,10	-
108	426200,02	1331807,08	Картометрический метод	0,10	-
Часть № 5					
114	428096,90	1333913,62	Картометрический метод	0,10	-
115	428113,22	1333926,40	Картометрический метод	0,10	-
116	428148,66	1333950,83	Картометрический метод	0,10	-
117	428218,56	1334003,30	Картометрический метод	0,10	-
118	428243,26	1334019,86	Картометрический метод	0,10	-
119	428256,01	1334024,31	Картометрический метод	0,10	-
120	428265,96	1334025,44	Картометрический метод	0,10	-
121	428278,50	1334021,88	Картометрический метод	0,10	-
122	428297,48	1334033,39	Картометрический метод	0,10	-
123	428294,73	1334046,97	Картометрический метод	0,10	-
124	428299,35	1334052,10	Картометрический метод	0,10	-
125	428314,40	1334062,63	Картометрический метод	0,10	-
126	428337,08	1334074,32	Картометрический метод	0,10	-
127	428354,88	1334082,74	Картометрический метод	0,10	-
128	428384,55	1334099,40	Картометрический метод	0,10	-
129	428411,46	1334112,85	Картометрический метод	0,10	-
130	428436,39	1334126,70	Картометрический метод	0,10	-
131	428466,79	1334144,01	Картометрический метод	0,10	-
132	428481,41	1334150,13	Картометрический метод	0,10	-
133	428486,90	1334150,29	Картометрический метод	0,10	-
134	428491,54	1334148,90	Картометрический метод	0,10	-
135	428502,85	1334144,04	Картометрический метод	0,10	-

136	428508,00	1334145,20	Картометрический метод	0,10	-
137	428527,28	1334157,89	Картометрический метод	0,10	-
138	428524,21	1334161,97	Картометрический метод	0,10	-
139	428524,07	1334166,28	Картометрический метод	0,10	-
140	428524,54	1334167,82	Картометрический метод	0,10	-
141	428525,88	1334172,30	Картометрический метод	0,10	-
142	428531,48	1334179,14	Картометрический метод	0,10	-
143	428538,31	1334185,74	Картометрический метод	0,10	-
144	428555,83	1334195,59	Картометрический метод	0,10	-
145	428561,16	1334196,98	Картометрический метод	0,10	-
146	428564,35	1334199,84	Картометрический метод	0,10	-
147	428591,89	1334213,64	Картометрический метод	0,10	-
148	428613,90	1334228,08	Картометрический метод	0,10	-
149	428650,30	1334248,62	Картометрический метод	0,10	-
150	428688,49	1334272,36	Картометрический метод	0,10	-
151	428719,19	1334286,85	Картометрический метод	0,10	-
152	428752,95	1334308,15	Картометрический метод	0,10	-
153	428784,65	1334327,08	Картометрический метод	0,10	-
154	428816,79	1334343,67	Картометрический метод	0,10	-
155	428852,53	1334365,21	Картометрический метод	0,10	-
156	428891,43	1334385,29	Картометрический метод	0,10	-
157	428926,34	1334404,81	Картометрический метод	0,10	-
158	428960,76	1334425,18	Картометрический метод	0,10	-
159	428996,38	1334444,37	Картометрический метод	0,10	-
160	429022,91	1334460,26	Картометрический метод	0,10	-
161	429061,46	1334483,95	Картометрический метод	0,10	-

162	429081,15	1334491,25	Картометрический метод	0,10	-
163	429086,91	1334488,96	Картометрический метод	0,10	-
164	429058,09	1334471,55	Картометрический метод	0,10	-
165	429055,12	1334469,76	Картометрический метод	0,10	-
166	428958,26	1334411,51	Картометрический метод	0,10	-
167	428865,67	1334353,37	Картометрический метод	0,10	-
168	428862,45	1334351,21	Картометрический метод	0,10	-
169	428930,66	1334389,24	Картометрический метод	0,10	-
170	428978,38	1334416,05	Картометрический метод	0,10	-
171	429034,15	1334448,63	Картометрический метод	0,10	-
172	429065,31	1334467,21	Картометрический метод	0,10	-
173	429101,61	1334490,35	Картометрический метод	0,10	-
174	429105,94	1334488,75	Картометрический метод	0,10	-
175	429108,53	1334480,01	Картометрический метод	0,10	-
176	429109,38	1334476,56	Картометрический метод	0,10	-
177	429114,88	1334453,97	Картометрический метод	0,10	-
178	429121,30	1334438,56	Картометрический метод	0,10	-
179	429135,22	1334408,24	Картометрический метод	0,10	-
180	429136,28	1334405,85	Картометрический метод	0,10	-
181	429136,83	1334404,62	Картометрический метод	0,10	-
182	429138,01	1334401,38	Картометрический метод	0,10	-
183	429141,98	1334386,65	Картометрический метод	0,10	-
184	429152,69	1334342,84	Картометрический метод	0,10	-
185	429163,39	1334283,00	Картометрический метод	0,10	-
186	429177,73	1334199,22	Картометрический метод	0,10	-
187	428632,69	1333891,86	Картометрический метод	0,10	-

188	428545,95	1333849,52	Картометрический метод	0,10	-
189	428527,84	1333840,35	Картометрический метод	0,10	-
190	428296,43	1333721,52	Картометрический метод	0,10	-
191	428198,00	1333754,76	Картометрический метод	0,10	-
192	428130,82	1333860,07	Картометрический метод	0,10	-
193	428128,66	1333863,44	Картометрический метод	0,10	-
194	428125,87	1333867,82	Картометрический метод	0,10	-
195	428122,81	1333872,60	Картометрический метод	0,10	-
196	428120,45	1333876,29	Картометрический метод	0,10	-
114	428096,90	1333913,62	Картометрический метод	0,10	-
Часть № 6					
197	427896,92	1333960,78	Картометрический метод	0,10	-
198	427917,45	1333974,58	Картометрический метод	0,10	-
199	427920,14	1333976,29	Картометрический метод	0,10	-
200	427956,23	1333956,86	Картометрический метод	0,10	-
201	428005,30	1333987,84	Картометрический метод	0,10	-
202	428053,87	1334018,33	Картометрический метод	0,10	-
203	428250,48	1334141,77	Картометрический метод	0,10	-
204	428462,49	1334275,21	Картометрический метод	0,10	-
205	428476,18	1334283,96	Картометрический метод	0,10	-
206	428569,86	1334344,23	Картометрический метод	0,10	-
207	428577,92	1334349,53	Картометрический метод	0,10	-
208	428592,58	1334359,28	Картометрический метод	0,10	-
209	428588,91	1334364,61	Картометрический метод	0,10	-
210	428622,43	1334384,09	Картометрический метод	0,10	-
211	428626,73	1334381,68	Картометрический метод	0,10	-

212	428645,62	1334392,61	Картометрический метод	0,10	-
213	428675,21	1334344,51	Картометрический метод	0,10	-
214	428685,32	1334328,20	Картометрический метод	0,10	-
215	428686,10	1334326,93	Картометрический метод	0,10	-
216	428669,38	1334317,71	Картометрический метод	0,10	-
217	428662,18	1334313,82	Картометрический метод	0,10	-
218	428673,03	1334297,52	Картометрический метод	0,10	-
219	428676,93	1334294,27	Картометрический метод	0,10	-
220	428669,97	1334290,24	Картометрический метод	0,10	-
221	428668,48	1334295,53	Картометрический метод	0,10	-
222	428657,54	1334311,31	Картометрический метод	0,10	-
223	428655,03	1334314,98	Картометрический метод	0,10	-
224	428540,57	1334248,72	Картометрический метод	0,10	-
225	428542,26	1334245,90	Картометрический метод	0,10	-
226	428442,98	1334188,14	Картометрический метод	0,10	-
227	428143,96	1334014,25	Картометрический метод	0,10	-
228	428068,52	1333970,42	Картометрический метод	0,10	-
229	428055,42	1333986,19	Картометрический метод	0,10	-
230	428038,90	1334006,31	Картометрический метод	0,10	-
231	427929,17	1333938,06	Картометрический метод	0,10	-
197	427896,92	1333960,78	Картометрический метод	0,10	-
Часть № 7					
232	424352,16	1336221,22	Картометрический метод	0,10	-
233	424358,42	1336256,81	Картометрический метод	0,10	-
234	424362,48	1336282,75	Картометрический метод	0,10	-
235	424363,94	1336293,83	Картометрический метод	0,10	-

236	424374,74	1336313,14	Картометрический метод	0,10	-
237	424440,32	1336395,96	Картометрический метод	0,10	-
238	424549,81	1336559,54	Картометрический метод	0,10	-
239	424592,45	1336615,94	Картометрический метод	0,10	-
240	424593,47	1336615,36	Картометрический метод	0,10	-
241	424659,39	1336577,54	Картометрический метод	0,10	-
242	424663,49	1336584,30	Картометрический метод	0,10	-
243	424597,31	1336622,37	Картометрический метод	0,10	-
244	424646,17	1336686,99	Картометрический метод	0,10	-
245	424774,65	1336878,61	Картометрический метод	0,10	-
246	424903,89	1337046,98	Картометрический метод	0,10	-
247	424937,92	1337093,74	Картометрический метод	0,10	-
248	425929,44	1336480,48	Картометрический метод	0,10	-
249	425904,39	1336447,64	Картометрический метод	0,10	-
250	425803,53	1336325,42	Картометрический метод	0,10	-
251	425756,73	1336269,73	Картометрический метод	0,10	-
252	425720,87	1336216,00	Картометрический метод	0,10	-
253	425666,81	1336046,71	Картометрический метод	0,10	-
254	425659,37	1336028,67	Картометрический метод	0,10	-
255	425631,51	1336041,49	Картометрический метод	0,10	-
256	425598,14	1335971,74	Картометрический метод	0,10	-
257	425658,99	1335940,29	Картометрический метод	0,10	-
258	425649,73	1335912,68	Картометрический метод	0,10	-
259	425609,25	1335856,07	Картометрический метод	0,10	-
260	425605,34	1335850,97	Картометрический метод	0,10	-
261	425573,75	1335809,71	Картометрический метод	0,10	-

262	425534,85	1335762,43	Картометрический метод	0,10	-
263	425481,98	1335706,63	Картометрический метод	0,10	-
264	425479,73	1335704,09	Картометрический метод	0,10	-
265	425456,01	1335677,33	Картометрический метод	0,10	-
266	425443,40	1335671,15	Картометрический метод	0,10	-
267	425374,83	1335670,20	Картометрический метод	0,10	-
268	425316,35	1335682,35	Картометрический метод	0,10	-
269	425292,77	1335691,50	Картометрический метод	0,10	-
270	425260,44	1335708,62	Картометрический метод	0,10	-
271	425043,60	1335833,01	Картометрический метод	0,10	-
272	424869,71	1335925,46	Картометрический метод	0,10	-
273	424808,47	1335960,53	Картометрический метод	0,10	-
274	424677,16	1336036,02	Картометрический метод	0,10	-
232	424352,16	1336221,22	Картометрический метод	0,10	-
275	425220,53	1336620,15	Картометрический метод	0,10	-
276	425228,49	1336609,92	Картометрический метод	0,10	-
277	425346,68	1336516,79	Картометрический метод	0,10	-
278	425400,11	1336481,02	Картометрический метод	0,10	-
279	425424,55	1336463,42	Картометрический метод	0,10	-
280	425438,19	1336461,15	Картометрический метод	0,10	-
281	425441,59	1336469,67	Картометрический метод	0,10	-
282	425442,73	1336487,84	Картометрический метод	0,10	-
283	425419,42	1336511,11	Картометрический метод	0,10	-
284	425306,92	1336592,89	Картометрический метод	0,10	-
285	425246,10	1336635,48	Картометрический метод	0,10	-
286	425232,48	1336638,89	Картометрический метод	0,10	-

287	425221,10	1336632,07	Картометрический метод	0,10	-
275	425220,53	1336620,15	Картометрический метод	0,10	-
Часть № 8					
288	423074,81	1336752,19	Картометрический метод	0,10	-
289	423074,95	1336754,99	Картометрический метод	0,10	-
290	423076,55	1336784,36	Картометрический метод	0,10	-
291	423079,92	1336842,59	Картометрический метод	0,10	-
292	423091,33	1336890,88	Картометрический метод	0,10	-
293	423099,09	1336904,43	Картометрический метод	0,10	-
294	423103,51	1336908,84	Картометрический метод	0,10	-
295	423220,38	1336841,40	Картометрический метод	0,10	-
296	423298,77	1336798,59	Картометрический метод	0,10	-
297	423506,95	1336680,80	Картометрический метод	0,10	-
298	423727,18	1336554,83	Картометрический метод	0,10	-
299	423818,47	1336502,95	Картометрический метод	0,10	-
300	423878,66	1336465,80	Картометрический метод	0,10	-
301	423986,43	1336407,86	Картометрический метод	0,10	-
302	424312,59	1336223,06	Картометрический метод	0,10	-
303	424668,22	1336020,39	Картометрический метод	0,10	-
304	424751,02	1335972,78	Картометрический метод	0,10	-
305	424744,82	1335968,27	Картометрический метод	0,10	-
306	424728,04	1335954,67	Картометрический метод	0,10	-
307	424702,78	1335938,45	Картометрический метод	0,10	-
308	424676,40	1335924,35	Картометрический метод	0,10	-
309	424655,76	1335911,71	Картометрический метод	0,10	-
310	424640,72	1335890,57	Картометрический метод	0,10	-

311	424627,72	1335866,10	Картометрический метод	0,10	-
312	424594,03	1335804,22	Картометрический метод	0,10	-
313	424549,88	1335722,13	Картометрический метод	0,10	-
314	424527,89	1335726,52	Картометрический метод	0,10	-
315	424506,76	1335734,61	Картометрический метод	0,10	-
316	424473,41	1335752,21	Картометрический метод	0,10	-
317	424420,64	1335782,18	Картометрический метод	0,10	-
318	424372,51	1335809,40	Картометрический метод	0,10	-
319	424251,57	1335875,83	Картометрический метод	0,10	-
320	424182,43	1335915,78	Картометрический метод	0,10	-
321	424132,00	1335937,48	Картометрический метод	0,10	-
322	424115,21	1335941,50	Картометрический метод	0,10	-
323	424096,83	1335936,98	Картометрический метод	0,10	-
324	424086,55	1335936,98	Картометрический метод	0,10	-
325	424069,32	1335938,21	Картометрический метод	0,10	-
326	424049,64	1335944,97	Картометрический метод	0,10	-
327	424013,77	1335963,22	Картометрический метод	0,10	-
328	423962,59	1335990,39	Картометрический метод	0,10	-
329	423920,10	1336015,12	Картометрический метод	0,10	-
330	423916,95	1336016,55	Картометрический метод	0,10	-
331	423894,84	1336026,49	Картометрический метод	0,10	-
332	423875,47	1336038,58	Картометрический метод	0,10	-
333	423797,71	1336084,98	Картометрический метод	0,10	-
334	423667,10	1336162,52	Картометрический метод	0,10	-
335	423465,69	1336274,81	Картометрический метод	0,10	-
336	423612,65	1336568,91	Картометрический метод	0,10	-

337	423390,14	1336700,69	Картометрический метод	0,10	-
338	423226,52	1336793,03	Картометрический метод	0,10	-
339	423105,24	1336863,24	Картометрический метод	0,10	-
340	423096,57	1336856,51	Картометрический метод	0,10	-
341	423085,99	1336836,32	Картометрический метод	0,10	-
342	423075,40	1336754,55	Картометрический метод	0,10	-
288	423074,81	1336752,19	Картометрический метод	0,10	-
Часть № 9					
343	422580,82	1337087,88	Картометрический метод	0,10	-
344	422582,40	1337113,72	Картометрический метод	0,10	-
345	422582,53	1337115,71	Картометрический метод	0,10	-
346	422583,02	1337124,14	Картометрический метод	0,10	-
347	422583,16	1337126,30	Картометрический метод	0,10	-
348	422583,71	1337125,31	Картометрический метод	0,10	-
349	422586,93	1337119,54	Картометрический метод	0,10	-
350	422588,88	1337118,78	Картометрический метод	0,10	-
351	422611,40	1337110,12	Картометрический метод	0,10	-
352	422636,42	1337108,20	Картометрический метод	0,10	-
353	422634,50	1337113,96	Картометрический метод	0,10	-
354	422604,67	1337135,13	Картометрический метод	0,10	-
355	422598,30	1337138,83	Картометрический метод	0,10	-
356	422590,11	1337143,57	Картометрический метод	0,10	-
357	422585,36	1337146,33	Картометрический метод	0,10	-
358	422584,37	1337146,90	Картометрический метод	0,10	-
359	422587,26	1337196,94	Картометрический метод	0,10	-
360	422588,86	1337224,25	Картометрический метод	0,10	-

361	422588,91	1337225,16	Картометрический метод	0,10	-
362	422589,24	1337230,84	Картометрический метод	0,10	-
363	422591,99	1337284,21	Картометрический метод	0,10	-
364	422595,19	1337281,10	Картометрический метод	0,10	-
365	422596,93	1337279,86	Картометрический метод	0,10	-
366	422601,94	1337276,29	Картометрический метод	0,10	-
367	422608,06	1337276,87	Картометрический метод	0,10	-
368	422607,88	1337271,82	Картометрический метод	0,10	-
369	422643,06	1337274,00	Картометрический метод	0,10	-
370	422659,24	1337274,35	Картометрический метод	0,10	-
371	422669,96	1337504,58	Картометрический метод	0,10	-
372	422677,09	1337657,76	Картометрический метод	0,10	-
373	422677,66	1337669,90	Картометрический метод	0,10	-
374	422672,88	1337670,57	Картометрический метод	0,10	-
375	422672,96	1337672,15	Картометрический метод	0,10	-
376	422672,89	1337672,15	Картометрический метод	0,10	-
377	422673,00	1337676,16	Картометрический метод	0,10	-
378	422667,12	1337677,42	Картометрический метод	0,10	-
379	422633,23	1337676,04	Картометрический метод	0,10	-
380	422630,76	1337671,11	Картометрический метод	0,10	-
381	422622,62	1337670,91	Картометрический метод	0,10	-
382	422622,33	1337654,44	Картометрический метод	0,10	-
383	422620,37	1337616,51	Картометрический метод	0,10	-
384	422620,37	1337616,48	Картометрический метод	0,10	-
385	422617,07	1337614,73	Картометрический метод	0,10	-
386	422614,83	1337613,55	Картометрический метод	0,10	-

387	422613,62	1337612,90	Картометрический метод	0,10	-
388	422604,67	1337608,18	Картометрический метод	0,10	-
389	422614,59	1337781,91	Картометрический метод	0,10	-
390	422619,96	1337773,99	Картометрический метод	0,10	-
391	422621,59	1337771,59	Картометрический метод	0,10	-
392	422621,73	1337771,30	Картометрический метод	0,10	-
393	422621,31	1337740,02	Картометрический метод	0,10	-
394	422620,90	1337727,24	Картометрический метод	0,10	-
395	422627,27	1337727,23	Картометрический метод	0,10	-
396	422627,34	1337727,23	Картометрический метод	0,10	-
397	422632,00	1337723,97	Картометрический метод	0,10	-
398	422649,50	1337722,00	Картометрический метод	0,10	-
399	422673,00	1337724,69	Картометрический метод	0,10	-
400	422675,83	1337724,99	Картометрический метод	0,10	-
401	422687,50	1337940,10	Картометрический метод	0,10	-
402	422688,14	1338004,83	Картометрический метод	0,10	-
403	422688,88	1338077,81	Картометрический метод	0,10	-
404	422745,54	1338073,39	Картометрический метод	0,10	-
405	422746,53	1338098,25	Картометрический метод	0,10	-
406	422752,72	1338123,90	Картометрический метод	0,10	-
407	422757,72	1338135,56	Картометрический метод	0,10	-
408	422763,55	1338145,55	Картометрический метод	0,10	-
409	422776,89	1338154,73	Картометрический метод	0,10	-
410	422806,08	1338158,31	Картометрический метод	0,10	-
411	422818,86	1338159,89	Картометрический метод	0,10	-
412	422783,61	1338169,13	Картометрический метод	0,10	-

413	422779,71	1338170,15	Картометрический метод	0,10	-
414	422744,50	1338179,38	Картометрический метод	0,10	-
415	422736,56	1338181,44	Картометрический метод	0,10	-
416	422732,66	1338182,45	Картометрический метод	0,10	-
417	422726,48	1338184,05	Картометрический метод	0,10	-
418	422722,66	1338185,03	Картометрический метод	0,10	-
419	422720,24	1338185,67	Картометрический метод	0,10	-
420	422722,24	1338191,35	Картометрический метод	0,10	-
421	422708,32	1338194,99	Картометрический метод	0,10	-
422	422688,83	1338200,08	Картометрический метод	0,10	-
423	422676,08	1338213,02	Картометрический метод	0,10	-
424	422676,17	1338221,84	Картометрический метод	0,10	-
425	422712,05	1338213,12	Картометрический метод	0,10	-
426	422714,92	1338212,42	Картометрический метод	0,10	-
427	422731,49	1338208,39	Картометрический метод	0,10	-
428	422736,41	1338207,19	Картометрический метод	0,10	-
429	422737,44	1338249,88	Картометрический метод	0,10	-
430	422746,45	1338248,87	Картометрический метод	0,10	-
431	422746,85	1338248,83	Картометрический метод	0,10	-
432	422751,08	1338248,29	Картометрический метод	0,10	-
433	422755,26	1338249,11	Картометрический метод	0,10	-
434	422758,92	1338263,56	Картометрический метод	0,10	-
435	422759,13	1338264,36	Картометрический метод	0,10	-
436	422764,95	1338303,51	Картометрический метод	0,10	-
437	422771,67	1338433,90	Картометрический метод	0,10	-
438	422767,51	1338473,90	Картометрический метод	0,10	-

439	422763,06	1338480,65	Картометрический метод	0,10	-
440	422755,84	1338488,92	Картометрический метод	0,10	-
441	422749,17	1338493,09	Картометрический метод	0,10	-
442	422742,50	1338503,08	Картометрический метод	0,10	-
443	422740,84	1338508,91	Картометрический метод	0,10	-
444	422744,60	1338562,14	Картометрический метод	0,10	-
445	422745,84	1338579,71	Картометрический метод	0,10	-
446	422746,23	1338603,79	Картометрический метод	0,10	-
447	422745,45	1338624,93	Картометрический метод	0,10	-
448	422745,40	1338626,28	Картометрический метод	0,10	-
449	422738,83	1338735,29	Картометрический метод	0,10	-
450	422748,20	1338846,30	Картометрический метод	0,10	-
451	422750,63	1338856,79	Картометрический метод	0,10	-
452	422756,91	1339077,27	Картометрический метод	0,10	-
453	422765,57	1339378,95	Картометрический метод	0,10	-
454	422771,14	1339482,41	Картометрический метод	0,10	-
455	422781,04	1339580,70	Картометрический метод	0,10	-
456	422790,85	1339716,38	Картометрический метод	0,10	-
457	422790,99	1339717,67	Картометрический метод	0,10	-
458	422796,40	1339765,83	Картометрический метод	0,10	-
459	422803,20	1339799,83	Картометрический метод	0,10	-
460	422811,80	1339922,38	Картометрический метод	0,10	-
461	422873,33	1339948,39	Картометрический метод	0,10	-
462	422886,82	1339941,03	Картометрический метод	0,10	-
463	422910,04	1339928,01	Картометрический метод	0,10	-
464	422911,24	1339927,33	Картометрический метод	0,10	-

465	422939,06	1339906,17	Картометрический метод	0,10	-
466	422963,15	1339890,39	Картометрический метод	0,10	-
467	422975,62	1339884,57	Картометрический метод	0,10	-
468	422987,67	1339877,93	Картометрический метод	0,10	-
469	423011,33	1339862,16	Картометрический метод	0,10	-
470	423022,55	1339853,85	Картометрический метод	0,10	-
471	423040,84	1339844,31	Картометрический метод	0,10	-
472	423073,81	1339820,76	Картометрический метод	0,10	-
473	423151,47	1339768,03	Картометрический метод	0,10	-
474	423182,63	1339749,76	Картометрический метод	0,10	-
475	423185,12	1339749,76	Картометрический метод	0,10	-
476	423188,87	1339751,84	Картометрический метод	0,10	-
477	423195,31	1339772,64	Картометрический метод	0,10	-
478	423198,00	1339770,18	Картометрический метод	0,10	-
479	423202,78	1339763,82	Картометрический метод	0,10	-
480	423229,44	1339725,92	Картометрический метод	0,10	-
481	423240,71	1339713,81	Картометрический метод	0,10	-
482	423266,98	1339699,21	Картометрический метод	0,10	-
483	423347,69	1339643,31	Картометрический метод	0,10	-
484	423379,63	1339618,32	Картометрический метод	0,10	-
485	423381,55	1339617,29	Картометрический метод	0,10	-
486	423386,62	1339600,37	Картометрический метод	0,10	-
487	423388,19	1339592,52	Картометрический метод	0,10	-
488	423387,78	1339574,23	Картометрический метод	0,10	-
489	423382,39	1339517,03	Картометрический метод	0,10	-
490	423378,24	1339490,46	Картометрический метод	0,10	-

491	423373,66	1339456,71	Картометрический метод	0,10	-
492	423366,22	1339394,05	Картометрический метод	0,10	-
493	423356,22	1339299,98	Картометрический метод	0,10	-
494	423344,98	1339170,34	Картометрический метод	0,10	-
495	423335,43	1339085,41	Картометрический метод	0,10	-
496	423326,27	1339034,24	Картометрический метод	0,10	-
497	423304,20	1338832,39	Картометрический метод	0,10	-
498	423275,07	1338568,88	Картометрический метод	0,10	-
499	423269,10	1338510,81	Картометрический метод	0,10	-
500	423266,98	1338490,19	Картометрический метод	0,10	-
501	423272,89	1338488,96	Картометрический метод	0,10	-
502	423480,59	1338445,67	Картометрический метод	0,10	-
503	423471,39	1338356,57	Картометрический метод	0,10	-
504	423447,05	1338119,52	Картометрический метод	0,10	-
505	423505,96	1338081,07	Картометрический метод	0,10	-
506	423505,97	1338081,11	Картометрический метод	0,10	-
507	423574,41	1338541,87	Картометрический метод	0,10	-
508	423574,42	1338541,87	Картометрический метод	0,10	-
509	423650,47	1339053,89	Картометрический метод	0,10	-
510	423731,12	1338999,80	Картометрический метод	0,10	-
511	423660,11	1338521,10	Картометрический метод	0,10	-
512	423625,87	1338529,40	Картометрический метод	0,10	-
513	423602,55	1338358,01	Картометрический метод	0,10	-
514	423554,66	1338049,34	Картометрический метод	0,10	-
515	423640,71	1337993,11	Картометрический метод	0,10	-
516	423687,45	1337962,61	Картометрический метод	0,10	-

517	424316,99	1337551,71	Картометрический метод	0,10	-
518	424244,28	1337425,41	Картометрический метод	0,10	-
519	424122,51	1337213,91	Картометрический метод	0,10	-
520	423880,38	1336793,39	Картометрический метод	0,10	-
521	423879,03	1336791,04	Картометрический метод	0,10	-
522	423778,95	1336617,22	Картометрический метод	0,10	-
523	423840,38	1336581,40	Картометрический метод	0,10	-
524	423819,11	1336546,49	Картометрический метод	0,10	-
525	423808,68	1336529,40	Картометрический метод	0,10	-
526	423808,60	1336529,27	Картометрический метод	0,10	-
527	423772,99	1336549,49	Картометрический метод	0,10	-
528	423739,40	1336568,58	Картометрический метод	0,10	-
529	423736,09	1336570,46	Картометрический метод	0,10	-
530	423630,82	1336630,68	Картометрический метод	0,10	-
531	423537,40	1336684,12	Картометрический метод	0,10	-
532	423490,21	1336710,96	Картометрический метод	0,10	-
533	423307,52	1336814,33	Картометрический метод	0,10	-
534	423301,63	1336817,54	Картометрический метод	0,10	-
535	423295,97	1336820,64	Картометрический метод	0,10	-
536	423229,20	1336857,10	Картометрический метод	0,10	-
537	423057,61	1336956,10	Картометрический метод	0,10	-
538	423043,34	1336964,19	Картометрический метод	0,10	-
539	423036,52	1336968,05	Картометрический метод	0,10	-
540	423051,11	1336973,51	Картометрический метод	0,10	-
541	423053,40	1336974,38	Картометрический метод	0,10	-
542	423082,96	1336967,47	Картометрический метод	0,10	-

543	423100,32	1336965,65	Картометрический метод	0,10	-
544	423114,94	1336971,67	Картометрический метод	0,10	-
545	423121,68	1336985,17	Картометрический метод	0,10	-
546	423116,08	1337018,83	Картометрический метод	0,10	-
547	423111,52	1337046,13	Картометрический метод	0,10	-
548	423105,48	1337011,67	Картометрический метод	0,10	-
549	423099,71	1336992,91	Картометрический метод	0,10	-
550	423091,52	1336990,51	Картометрический метод	0,10	-
551	423076,61	1336998,37	Картометрический метод	0,10	-
552	423048,26	1337013,31	Картометрический метод	0,10	-
553	423024,41	1336974,92	Картометрический метод	0,10	-
554	422988,53	1336994,91	Картометрический метод	0,10	-
555	422863,88	1337065,86	Картометрический метод	0,10	-
556	422790,86	1337107,54	Картометрический метод	0,10	-
557	422781,79	1337091,99	Картометрический метод	0,10	-
558	422830,49	1337063,56	Картометрический метод	0,10	-
559	422826,99	1337061,63	Картометрический метод	0,10	-
560	422785,60	1337021,25	Картометрический метод	0,10	-
561	422767,86	1336997,88	Картометрический метод	0,10	-
562	422757,68	1336994,74	Картометрический метод	0,10	-
563	422757,67	1336994,81	Картометрический метод	0,10	-
564	422753,10	1336993,42	Картометрический метод	0,10	-
565	422718,31	1336993,70	Картометрический метод	0,10	-
566	422693,27	1336994,03	Картометрический метод	0,10	-
567	422652,65	1336996,00	Картометрический метод	0,10	-
568	422643,58	1337002,74	Картометрический метод	0,10	-

569	422614,19	1337024,57	Картометрический метод	0,10	-
570	422611,77	1337027,37	Картометрический метод	0,10	-
571	422644,57	1337027,38	Картометрический метод	0,10	-
572	422646,09	1337065,53	Картометрический метод	0,10	-
573	422643,15	1337082,21	Картометрический метод	0,10	-
574	422641,37	1337083,35	Картометрический метод	0,10	-
575	422619,11	1337097,61	Картометрический метод	0,10	-
576	422596,01	1337102,43	Картометрический метод	0,10	-
577	422587,88	1337100,38	Картометрический метод	0,10	-
578	422584,45	1337099,53	Картометрический метод	0,10	-
343	422580,82	1337087,88	Картометрический метод	0,10	-
Часть № 10					
579	422594,86	1335379,35	Картометрический метод	0,10	-
580	422596,00	1335407,57	Картометрический метод	0,10	-
581	422598,89	1335497,95	Картометрический метод	0,10	-
582	422613,56	1335744,45	Картометрический метод	0,10	-
583	422621,75	1335858,49	Картометрический метод	0,10	-
584	422625,69	1335952,94	Картометрический метод	0,10	-
585	422631,44	1336048,63	Картометрический метод	0,10	-
586	422636,76	1336117,04	Картометрический метод	0,10	-
587	422636,49	1336167,09	Картометрический метод	0,10	-
588	422636,28	1336205,20	Картометрический метод	0,10	-
589	422633,59	1336221,61	Картометрический метод	0,10	-
590	422631,36	1336235,09	Картометрический метод	0,10	-
591	422620,10	1336263,98	Картометрический метод	0,10	-
592	422617,62	1336306,67	Картометрический метод	0,10	-

593	422615,10	1336344,40	Картометрический метод	0,10	-
594	422617,07	1336369,83	Картометрический метод	0,10	-
595	422720,69	1336371,41	Картометрический метод	0,10	-
596	422731,88	1336414,42	Картометрический метод	0,10	-
597	422731,90	1336414,50	Картометрический метод	0,10	-
598	422628,05	1336587,14	Картометрический метод	0,10	-
599	422628,71	1336615,08	Картометрический метод	0,10	-
600	422628,72	1336615,09	Картометрический метод	0,10	-
601	422631,61	1336647,80	Картометрический метод	0,10	-
602	422635,46	1336791,13	Картометрический метод	0,10	-
603	422641,24	1336944,69	Картометрический метод	0,10	-
604	422642,32	1336971,44	Картометрический метод	0,10	-
605	422652,50	1336977,98	Картометрический метод	0,10	-
606	422658,44	1336977,68	Картометрический метод	0,10	-
607	422664,67	1336977,38	Картометрический метод	0,10	-
608	422692,67	1336976,04	Картометрический метод	0,10	-
609	422717,70	1336975,70	Картометрический метод	0,10	-
610	422755,69	1336975,39	Картометрический метод	0,10	-
611	422778,66	1336982,34	Картометрический метод	0,10	-
612	422799,13	1337009,30	Картометрический метод	0,10	-
613	422837,80	1337047,03	Картометрический метод	0,10	-
614	422845,24	1337051,12	Картометрический метод	0,10	-
615	422857,57	1337048,75	Картометрический метод	0,10	-
616	422984,90	1336976,60	Картометрический метод	0,10	-
617	423048,69	1336940,48	Картометрический метод	0,10	-
618	423087,36	1336918,15	Картометрический метод	0,10	-

619	423098,12	1336911,94	Картометрический метод	0,10	-
620	423094,29	1336908,10	Картометрический метод	0,10	-
621	423085,69	1336893,10	Картометрический метод	0,10	-
622	423073,97	1336843,46	Картометрический метод	0,10	-
623	423070,54	1336784,69	Картометрический метод	0,10	-
624	423065,12	1336684,17	Картометрический метод	0,10	-
625	423054,22	1336611,78	Картометрический метод	0,10	-
626	423052,17	1336535,89	Картометрический метод	0,10	-
627	423052,88	1336529,93	Картометрический метод	0,10	-
628	423055,05	1336511,49	Картометрический метод	0,10	-
629	423065,44	1336501,56	Картометрический метод	0,10	-
630	423071,69	1336495,58	Картометрический метод	0,10	-
631	423142,75	1336450,51	Картометрический метод	0,10	-
632	423285,98	1336366,79	Картометрический метод	0,10	-
633	423308,72	1336354,42	Картометрический метод	0,10	-
634	422944,47	1335642,83	Картометрический метод	0,10	-
635	423219,19	1335522,27	Картометрический метод	0,10	-
636	423493,90	1335401,73	Картометрический метод	0,10	-
637	423373,05	1335127,15	Картометрический метод	0,10	-
638	423098,34	1335247,69	Картометрический метод	0,10	-
639	422823,64	1335368,25	Картометрический метод	0,10	-
640	422889,43	1335517,75	Картометрический метод	0,10	-
641	422624,51	1335624,56	Картометрический метод	0,10	-
642	422636,55	1335848,97	Картометрический метод	0,10	-
643	422651,44	1336126,52	Картометрический метод	0,10	-
644	422647,45	1336126,74	Картометрический метод	0,10	-

645	422645,45	1336126,84	Картометрический метод	0,10	-
646	422641,47	1336127,04	Картометрический метод	0,10	-
647	422626,86	1335855,19	Картометрический метод	0,10	-
648	422601,31	1335379,04	Картометрический метод	0,10	-
579	422594,86	1335379,35	Картометрический метод	0,10	-
Часть № 11					
649	422222,10	1337534,94	Картометрический метод	0,10	-
650	422274,99	1337677,99	Картометрический метод	0,10	-
651	422320,23	1337819,34	Картометрический метод	0,10	-
652	422324,49	1337832,79	Картометрический метод	0,10	-
653	422328,49	1337839,29	Картометрический метод	0,10	-
654	422409,04	1337815,64	Картометрический метод	0,10	-
655	422428,24	1337810,00	Картометрический метод	0,10	-
656	422521,76	1337782,56	Картометрический метод	0,10	-
657	422521,61	1337780,58	Картометрический метод	0,10	-
658	422517,83	1337733,65	Картометрический метод	0,10	-
659	422556,43	1337704,45	Картометрический метод	0,10	-
660	422545,00	1337581,28	Картометрический метод	0,10	-
661	422527,29	1337589,05	Картометрический метод	0,10	-
662	422481,69	1337609,05	Картометрический метод	0,10	-
663	422476,18	1337611,47	Картометрический метод	0,10	-
664	422463,57	1337566,96	Картометрический метод	0,10	-
665	422451,62	1337524,80	Картометрический метод	0,10	-
666	422521,23	1337479,05	Картометрический метод	0,10	-
667	422535,37	1337470,84	Картометрический метод	0,10	-
668	422534,55	1337450,36	Картометрический метод	0,10	-

669	422531,50	1337389,91	Картометрический метод	0,10	-
670	422524,27	1337255,78	Картометрический метод	0,10	-
671	422523,86	1337248,33	Картометрический метод	0,10	-
672	422509,03	1337255,84	Картометрический метод	0,10	-
673	422495,07	1337262,88	Картометрический метод	0,10	-
674	422476,33	1337272,36	Картометрический метод	0,10	-
675	422473,70	1337273,70	Картометрический метод	0,10	-
676	422468,46	1337276,01	Картометрический метод	0,10	-
677	422442,33	1337290,17	Картометрический метод	0,10	-
678	422430,26	1337298,61	Картометрический метод	0,10	-
679	422349,39	1337355,21	Картометрический метод	0,10	-
680	422357,53	1337391,93	Картометрический метод	0,10	-
681	422369,42	1337454,77	Картометрический метод	0,10	-
682	422361,23	1337459,40	Картометрический метод	0,10	-
683	422356,35	1337462,06	Картометрический метод	0,10	-
649	422222,10	1337534,94	Картометрический метод	0,10	-
Часть № 12					
684	422999,71	1340264,46	Картометрический метод	0,10	-
685	423071,38	1340611,05	Картометрический метод	0,10	-
686	423005,37	1341024,06	Картометрический метод	0,10	-
687	423452,57	1340703,46	Картометрический метод	0,10	-
688	423513,84	1340659,53	Картометрический метод	0,10	-
689	423434,05	1339941,25	Картометрический метод	0,10	-
690	423538,65	1339878,31	Картометрический метод	0,10	-
691	423765,20	1339722,31	Картометрический метод	0,10	-
692	423680,94	1339567,53	Картометрический метод	0,10	-

693	423680,88	1339567,58	Картометрический метод	0,10	-
694	423615,65	1339626,71	Картометрический метод	0,10	-
695	423462,22	1339753,17	Картометрический метод	0,10	-
696	423462,21	1339753,18	Картометрический метод	0,10	-
697	423382,58	1339818,80	Картометрический метод	0,10	-
698	423104,26	1340032,57	Картометрический метод	0,10	-
699	423038,01	1340179,52	Картометрический метод	0,10	-
684	422999,71	1340264,46	Картометрический метод	0,10	-
Часть № 13					
700	422527,83	1337247,88	Картометрический метод	0,10	-
701	422534,86	1337377,19	Картометрический метод	0,10	-
702	422546,80	1337376,54	Картометрический метод	0,10	-
703	422554,14	1337376,14	Картометрический метод	0,10	-
704	422547,10	1337246,82	Картометрический метод	0,10	-
705	422540,00	1337247,20	Картометрический метод	0,10	-
700	422527,83	1337247,88	Картометрический метод	0,10	-
Часть № 14					
706	422648,62	1338314,29	Картометрический метод	0,10	-
707	422655,75	1338485,06	Картометрический метод	0,10	-
708	422658,55	1338484,66	Картометрический метод	0,10	-
709	422665,31	1338483,68	Картометрический метод	0,10	-
710	422728,37	1338474,51	Картометрический метод	0,10	-
711	422752,62	1338470,98	Картометрический метод	0,10	-
712	422750,95	1338416,71	Картометрический метод	0,10	-
713	422735,97	1338417,17	Картометрический метод	0,10	-
714	422730,24	1338312,59	Картометрический метод	0,10	-

715	422730,15	1338310,88	Картометрический метод	0,10	-
716	422723,75	1338311,26	Картометрический метод	0,10	-
717	422718,16	1338311,58	Картометрический метод	0,10	-
718	422709,12	1338311,79	Картометрический метод	0,10	-
719	422704,39	1338311,90	Картометрический метод	0,10	-
720	422694,38	1338312,13	Картометрический метод	0,10	-
721	422690,01	1338312,23	Картометрический метод	0,10	-
722	422663,45	1338313,28	Картометрический метод	0,10	-
723	422655,19	1338313,83	Картометрический метод	0,10	-
706	422648,62	1338314,29	Картометрический метод	0,10	-
Часть № 15					
724	422256,46	1341714,65	Картометрический метод	0,10	-
725	422268,72	1341961,52	Картометрический метод	0,10	-
726	422284,76	1342284,67	Картометрический метод	0,10	-
727	422371,65	1342343,30	Картометрический метод	0,10	-
728	422400,80	1342362,95	Картометрический метод	0,10	-
729	422436,24	1342390,54	Картометрический метод	0,10	-
730	422456,89	1342410,17	Картометрический метод	0,10	-
731	422457,10	1342410,35	Картометрический метод	0,10	-
732	422500,23	1342461,61	Картометрический метод	0,10	-
733	422537,22	1342510,08	Картометрический метод	0,10	-
734	422568,15	1342553,78	Картометрический метод	0,10	-
735	422636,69	1342667,11	Картометрический метод	0,10	-
736	422669,52	1342721,41	Картометрический метод	0,10	-
737	422708,24	1342790,75	Картометрический метод	0,10	-
738	422714,26	1342801,49	Картометрический метод	0,10	-

739	422721,06	1342809,33	Картометрический метод	0,10	-
740	422728,66	1342829,90	Картометрический метод	0,10	-
741	422774,66	1342828,27	Картометрический метод	0,10	-
742	422795,31	1342827,53	Картометрический метод	0,10	-
743	422820,31	1342826,59	Картометрический метод	0,10	-
744	422825,11	1342826,46	Картометрический метод	0,10	-
745	422812,99	1342568,88	Картометрический метод	0,10	-
746	422807,88	1342502,49	Картометрический метод	0,10	-
747	422796,22	1342240,71	Картометрический метод	0,10	-
748	422774,86	1341777,17	Картометрический метод	0,10	-
749	422759,92	1341468,20	Картометрический метод	0,10	-
750	422757,14	1341411,31	Картометрический метод	0,10	-
751	422717,60	1341413,26	Картометрический метод	0,10	-
752	422708,34	1341389,15	Картометрический метод	0,10	-
753	422705,21	1341388,62	Картометрический метод	0,10	-
754	422641,38	1341378,04	Картометрический метод	0,10	-
755	422537,52	1341360,81	Картометрический метод	0,10	-
756	422515,25	1341363,80	Картометрический метод	0,10	-
757	422562,22	1341469,01	Картометрический метод	0,10	-
758	422537,45	1341508,10	Картометрический метод	0,10	-
759	422535,83	1341575,67	Картометрический метод	0,10	-
760	422529,56	1341592,65	Картометрический метод	0,10	-
761	422503,33	1341624,84	Картометрический метод	0,10	-
762	422458,32	1341652,55	Картометрический метод	0,10	-
763	422431,91	1341659,70	Картометрический метод	0,10	-
764	422317,92	1341671,53	Картометрический метод	0,10	-

765	422274,92	1341675,99	Картометрический метод	0,10	-
724	422256,46	1341714,65	Картометрический метод	0,10	-

Раздел 3

Сведения о местоположении измененных (уточненных) границ объекта							
1. Система координат _____							
2. Сведения о характерных точках границ объекта							
Обозначение характерных точек границ	Существующие координаты, м		Измененные (уточненные) координаты, м		Метод определения координат характерной точки	Средняя квадратическая погрешность положения характерной точки (Mt), м	Описание обозначения точки на местности (при наличии)
	X	Y	X	Y			
1	2	3	4	5	6	7	8
-	-	-	-	-	-	-	-
3. Сведения о характерных точках части (частей) границы объекта							
-	-	-	-	-	-	-	-

ТЕКСТОВОЕ ОПИСАНИЕ

местоположения границ населенных пунктов, территориальных зон

Прохождение границы		Описание прохождения границы
от точки	до точки	
1	2	3
-	-	-