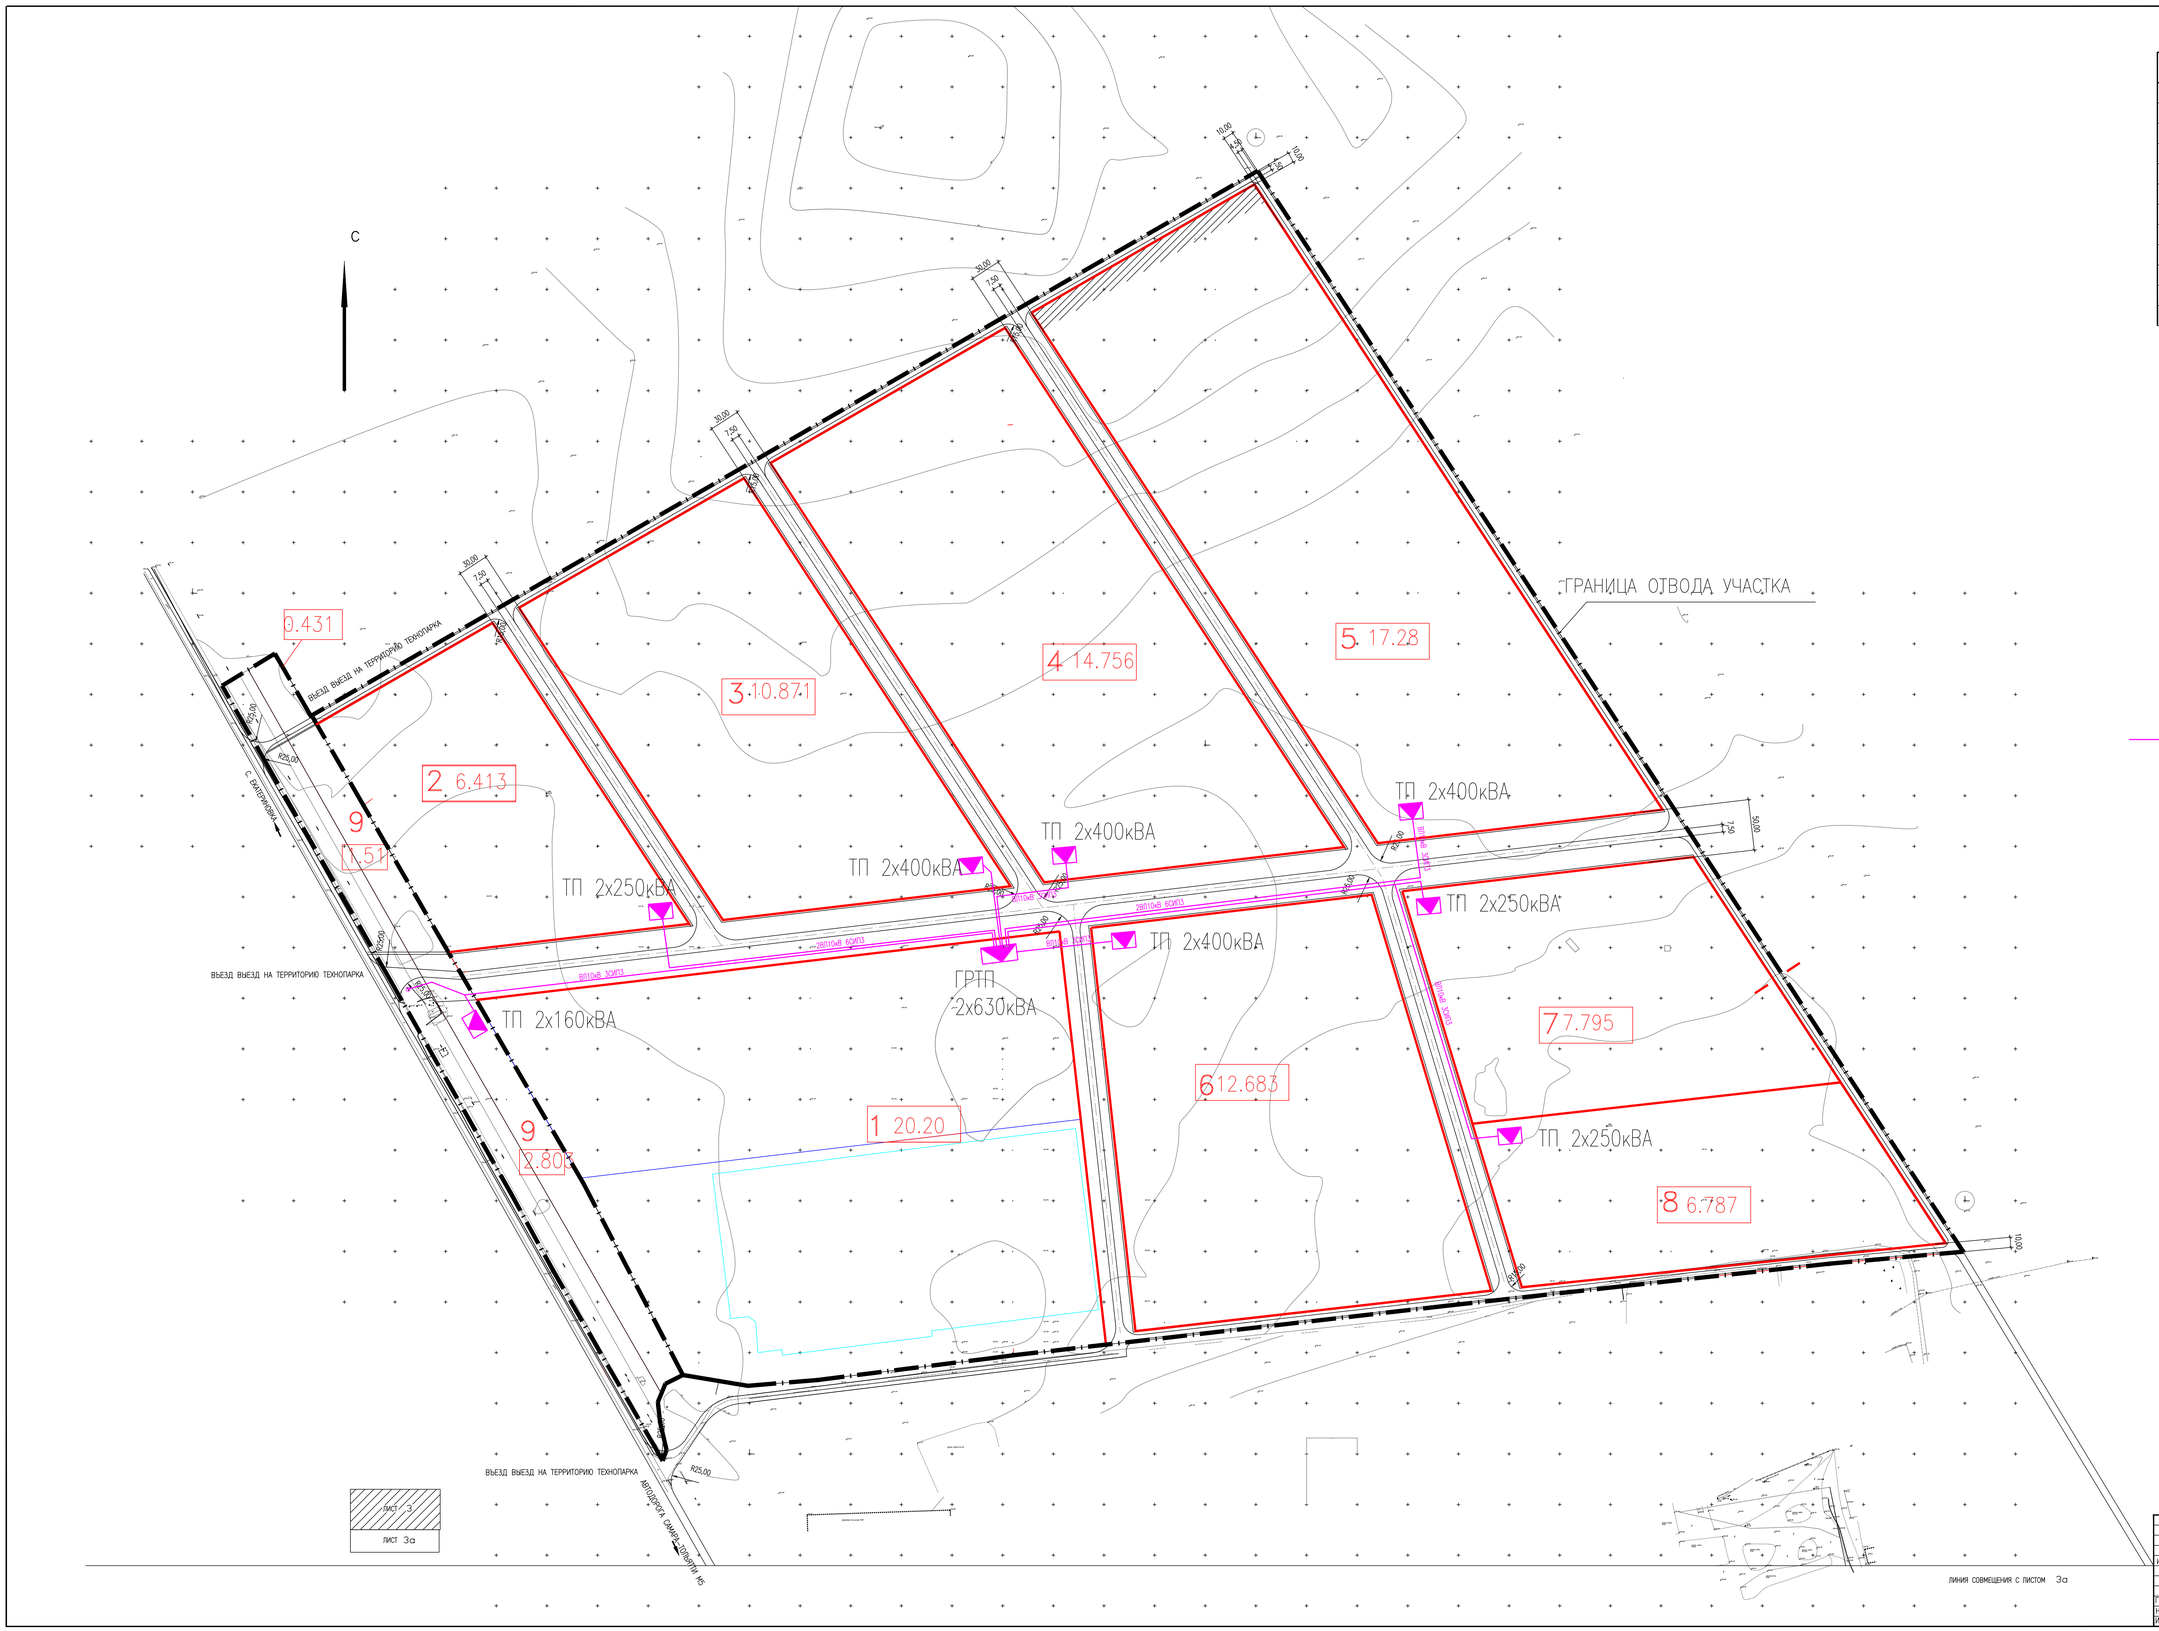

УСЛОВНЫЕ ОБОЗНАЧЕНИЯ И ИЗОБРАЖЕНИЯ

	ОБОЗНАЧЕНИЕ	НАИМЕНОВАНИЕ
2		АДМИНИСТРАТИВНО_ДЕЛОВАЯ ЗОНА S=6.413га
3		ПРОИЗВОДСТВЕННАЯ ЗОНА S=10.871 га
4		ПРОИЗВОДСТВЕННАЯ ЗОНА S=14.756 га
5		ПРОИЗВОДСТВЕННАЯ ЗОНА S=17.28 га
1		ЛОГИСТИЧЕСКО-СКЛДСКАЯ ЗОНА S=20.20 га
6		ЛОГИСТИЧЕСКО-СКЛДСКАЯ ЗОНА S=7.264 га
7		ЛОГИСТИЧЕСКО-СКЛДСКАЯ ЗОНА S=7.795 га
8		КОММУНАЛЬНАЯ И ИНЖЕНЕРНО-ТРАНСПОРТНАЯ ЗОНЫ S=6.787
9		КОММУНАЛЬНАЯ И ИНЖЕНЕРНО-ТРАНСПОРТНАЯ ЗОНЫ 4.744
		ГРАНИЦА ОТВОДА УЧАСТКА

№	Обозначение	Всего	Количество по участкам								
			1 20.20	2 6.413	3 10.871	4 14.756	5 17.28	6 12.683	7 7.264	8 6.78	9 2.149
1	Площадь решения в т.ч. по видам использования	1892.40	324.48	122.01	193.13	233.23	372.06	190.38	129.22	111.03	100.83
2	Площадь застройки	7224.40	1.400	324.4	641.4	1092.6	1173.2	520.4	337.2	472.8	434.0
3	Площадь полов всего, в т.ч. по этажам	1892.40	324.48	122.01	193.13	233.23	372.06	190.38	129.22	111.03	100.83
4	Площадь полов надземная		это здание одно этажное								
5	Объем строительных кубов	3484.33	2025	331.17	401.47	331.0	339.75	391.3	383.56	328.46	397.09
6	Плотность застройки в %	20.30	3.4	2.93	3.23	4.31	4.33	3.22	2.13	3.83	1.87

Условные обозначения:

ТП 2x400кВА — Трансформаторная подстанция

ВЛ 6(10кВ) ЗОИП3 — Воздушная линия 6(10)кВ

Примечания

Для электроснабжения объекта «Индустриальный парк "СТАВРОПОЛЬСКИЙ"» предусматривается радиальная схема электроснабжения от вновь проектируемой ГРТП.
Для этого устанавливается глухая распределительная подстанция собственная с двух трансформаторной подстанцией ГРТП 2x630/6/0,4 / 0,4 с вводными выключателями в центре нагрузок объекта на территории логистическо-складской зоны 1.

Линии электроснабжения 6(10) кВ выполняются воздушными двух и одноцепными, проводом марки ОАО-3 Точечные определяются расчетом.
Трасса ВЛ3-6(10)кВ выбрана исходя из минимально допустимых расстояний с учетом местной инфраструктуры. До проектируемых КТП. Надежность линейного объекта определяется выбором расчётных пролётов согласно ПУЭ. Выбором современного оборудования, линейной арматуры.

						4/04-14-ППТ-ЭС	
Изм.	Кол. уч.	Лист	N док.	Подпись	Дата	ПРОЕКТ ПЛАНИРОВКИ ТЕРРИТОРИИ " ИНДУСТРИАЛЬНЫЙ ПАРК "СТАВРОПОЛЬСКИЙ ПО АДРЕСУ: САМАРСКАЯ ОБЛАСТЬ СТАВРОПОЛЬСКИЙ РАЙОН, С. ЗЕЛЕНОВКА	
						Сети электроснабжения	стадия: П; лист: 3; листов:
ГИП		Жучков				План трасс ВЛ3-6(10)кВ М 1:2000	ООО "СРЕДА" Самара, 2014г.
Н.контр.							
Исполнил		Самсонова					