



Васильевские Новости

6+

№22 (209), 29 августа 2022 г.

ОФИЦИАЛЬНАЯ ПУБЛИКАЦИЯ

ОПОВЕЩЕНИЕ О НАЧАЛЕ ПУБЛИЧНЫХ СЛУШАНИЙ

29.08.2022 г.

Администрация сельского поселения Васильевка муниципального района Ставропольский Самарской области в соответствии с Положением об организации и проведении общественных обсуждений, публичных слушаний по вопросам градостроительной деятельности на территории сельского поселения Васильевка муниципального района Ставропольский Самарской области, утвержденным постановлением администрации сельского поселения Васильевка муниципального района Ставропольский Самарской области от 17.12.2019г. №86, оповещает о начале публичных слушаний по проекту решения Соборания представителей сельского поселения Васильевка «О внесении изменений в Генеральный план сельского поселения Васильевка муниципального района Ставропольский Самарской области от 16.12.2013г. №104».

Перечень информационных материалов к рассматриваемому проекту:

- проект Решения Соборания представителей сельского поселения Васильевка муниципального района Ставропольский Самарской области «О внесении изменений в Генеральный план сельского поселения Васильевка муниципального района Ставропольский Самарской области»;
- карту границ населенных пунктов, входящих в состав сельского поселения Васильевка муниципального района Ставропольский Самарской области (М 1:25 000);
- карту планируемого размещения объектов местного значения сельского поселения Васильевка муниципального района Ставропольский Самарской области (М 1:5 000);
- карту планируемого размещения объектов инженерной инфраструктуры местного значения сельского поселения Васильевка муниципального района Ставропольский Самарской области (М1:5 000);
- карту планируемого размещения объектов транспортной инфраструктуры местного значения сельского поселения Васильевка муниципального района Ставропольский Самарской области (М 1:5 000);
- карту функциональных зон сельского поселения Васильевка муниципального района Ставропольский Самарской области (М 1:5 000);
- карту функциональных зон сельского поселения Васильевка муниципального района Ставропольский Самарской области (М 1:25 000);
- положение о территориальном планировании сельского поселения Васильевка муниципального района Ставропольский Самарской области.

Проект, информационные материалы к нему будут размещены 05.09.2022 по 14.09.2022 на официальном сайте администрации сельского поселения Васильевка муниципального района Ставропольский Самарской области в сети Интернет в разделе Деятельность - «Градостроительство - Общественные обсуждения или публичные слушания»», в подразделе «2022 год».

Срок проведения публичных слушаний с 29.08.2022 по 20.09.2022.

- Собрание(собрания) участников публичных слушаний состоятся:
- в селе Васильевка 14.09.2022, в 18.00 по местному времени по адресу: Самарская область, Ставропольский район, село Васильевка, ул. Коллективная, 54А,
 - в поселке Рассвет 14.09.2022 в 19.00 по местному времени по адресу: Самарская область, Ставропольский район, поселок Рассвет, ул. Садовая, 93-Б
 - в селе Зеленовка 15.09.2022, в 18.00 по местному времени по адресу: Самарская область, Ставропольский район, село Зеленовка, ул. Советская, 72-Б.

С документацией по подготовке и проведению публичных слушаний можно ознакомиться на экспозиции по адресу: Самарская область, Ставропольский район, село Васильевка, ул. Коллективная, 54А и официальном сайте администрации сельского поселения Васильевка муниципального района Ставропольский Самарской области в сети Интернет по адресу: <http://vasilevka.stavrs.ru> в разделе «Деятельность», подразделе «Градостроительство», во вкладке «Общественные обсуждения или публичные слушания».

Срок проведения экспозиции: с 05.09.2022 года по 14.09.2022года, понедельник – четверг с 8:00 до 17:00, перерыв с 12:00 часов до 14:00 часов; пятница в 8.00 до 15.00 без перерыва.

Предложения и замечания по проекту можно подавать в срок с 05.09.2022 по 14.09.2022:

- 1) в письменной или устной форме в ходе проведения собраний участников публичных слушаний;
- 2) в письменной форме в адрес организатора публичных слушаний;
- 3) посредством записи в книге (журнале) учета посетителей экспозиции проекта, подлежащего рассмотрению на публичных слушаниях.

Участники публичных слушаний при внесении замечаний и предложений в целях идентификации представляют сведения о себе:

- для физических лиц: фамилию, имя, отчество (при наличии), дату рождения, адрес места жительства (регистрации) (с указанием требуемых сведений или приложением копий документов, подтверждающих такие сведения);
- для юридических лиц: наименование, основной государственный регистрационный номер, место нахождения и адрес (с указанием требуемых сведений или приложением копий документов, подтверждающих такие сведения).

Участники публичных слушаний, являющиеся правообладателями соответствующих земельных участков и (или) расположенных на них объектов капитального строительства и (или) помещений, являющихся частью указанных объектов капитального строительства, также представляют сведения о соответствующих земельных участках, объектах капитального строительства, помещениях, являющихся частью указанных объектов капитального строительства, из Единого государственного реестра недвижимости и иные документы, устанавливающие или удостоверяющие их права на такие земельные участки, объекты капитального строительства, помещения, являющиеся частью указанных объектов капитального строительства.

АДМИНИСТРАЦИЯ СЕЛЬСКОГО ПОСЕЛЕНИЯ ВАСИЛЬЕВКА МУНИЦИПАЛЬНОГО РАЙОНА СТАВРОПОЛЬСКИЙ САМАРСКОЙ ОБЛАСТИ

ПОСТАНОВЛЕНИЕ №41 от 22.08.2022 года

О ПРОВЕДЕНИИ ПУБЛИЧНЫХ СЛУШАНИЙ ПО ПРОЕКТУ РЕШЕНИЯ СОБОРАНИЯ ПРЕДСТАВИТЕЛЕЙ СЕЛЬСКОГО ПОСЕЛЕНИЯ ВАСИЛЬЕВКА «О ВНЕСЕНИИ ИЗМЕНЕНИЙ В ГЕНЕРАЛЬНЫЙ ПЛАН СЕЛЬСКОГО ПОСЕЛЕНИЯ ВАСИЛЬЕВКА МУНИЦИПАЛЬНОГО РАЙОНА СТАВРОПОЛЬСКИЙ САМАРСКОЙ ОБЛАСТИ ОТ 16.12.2013 №104»

В соответствии с частью 11 статьи 24, статьи 28 Градостроительного кодекса Российской Федерации, учитывая установленные статьей 7 Федерального закона от 14.03.2022 № 58-ФЗ «О внесении изменений в отдельные законодательные акты Российской Федерации» особенности при осуществлении градостроительной деятельности в 2022 году, руководствуясь статьей 28 Федерального закона от 06 октября 2003 года № 131-ФЗ «Об общих принципах организации местного самоуправления в Российской Федерации», постановлением «Об утверждении Положения об организации и проведении общественных или публичных слушаний по вопросам градостроительной деятельности на территории сельского поселения Васильевка муниципального района Ставропольский Самарской области от 17.12.2019г. №86, Уставом сельского поселения Васильевка муниципального района Ставропольский Самарской области администрация сельского поселения Васильевка ПОСТАНОВЛЯЕТ:

1. Провести на территории сельского поселения Васильевка муниципального района Ставропольский Самарской области публичные слушания по проекту решения Соборания представителей сельского поселения Васильевка муниципального района Ставропольский Самарской области «О внесении изменений в Генеральный план сельского поселения Васильевка муниципального района Ставропольский Самарской области» (далее также – Проект решения).
2. Информационные материалы к Проекту решения включают в себя:
 - проект Решения Соборания представителей сельского поселения Васильевка муниципального района Ставропольский Самарской области «О внесении изменений в Генеральный план сельского поселения Васильевка муниципального района Ставропольский Самарской области»;
 - карту границ населенных пунктов, входящих в состав сельского поселения Васильевка муниципального района Ставропольский Самарской области (М 1:25 000);
 - карту планируемого размещения объектов местного значения сельского поселения Васильевка муниципального района Ставропольский Самарской области (М 1:5 000);
 - карту планируемого размещения объектов инженерной инфраструктуры местного значения сельского поселения Васильевка муниципального района Ставропольский Самарской области (М1:5 000);

- карту планируемого размещения объектов транспортной инфраструктуры местного значения сельского поселения Васильевка муниципального района Ставропольский Самарской области (М 1:5 000);

- карту функциональных зон сельского поселения Васильевка муниципального района Ставропольский Самарской области (М 1:5 000);

- карту функциональных зон сельского поселения Васильевка муниципального района Ставропольский Самарской области (М 1:25 000);

- положение о территориальном планировании сельского поселения Васильевка муниципального района Ставропольский Самарской области.

3. Срок проведения публичных слушаний исчисляется с момента оповещения жителей сельского поселения Васильевка муниципального района Ставропольский Самарской области об их проведении до дня официального опубликования заключения о результатах публичных слушаний.

4. Срок проведения публичных слушаний по Проекту решения в Генеральный план, с учетом особенностей, установленных статьей 7 Федерального закона от 14.03.2022 № 58-ФЗ «О внесении изменений в отдельные законодательные акты Российской Федерации» с 29.08.2022 по 20.09.2022.

5. Органом, уполномоченным на организацию и проведение публичных слушаний является Администрация сельского поселения Васильевка муниципального района Ставропольский Самарской области.

6. Место проведения экспозиции по Проекту решения в здании администрации по адресу: Самарская область, Ставропольский район, село Васильевка, ул. Коллективная, 54А.

Экспозиция проводится с 05.09.2022 по 14.09.2022, понедельник – четверг с 8:00 до 17:00, перерыв с 12:00 часов до 14:00 часов; пятница в 8.00 до 15.00 без перерыва.

7. Ответственным за консультирование посетителей экспозиции Проекта назначить главного специалиста Мальцеву Светлану Леонидовну.

8. Провести собрание участников публичных слушаний:

- в селе Васильевка 14.09.2022, в 18.00 по местному времени по адресу: Самарская область, Ставропольский район, село Васильевка, ул. Коллективная, 54А;

- в поселке Рассвет 14.09.2022 в 19.00 по местному времени по адресу: Самарская область, Ставропольский район, поселок Рассвет, ул. Садовая, 93-Б

- в селе Зеленовка 15.09.2022, в 18.00 по местному времени по адресу: Самарская область, Ставропольский район, село Зеленовка, ул. Советская, 72-Б.

9. Прием замечаний и предложений от жителей поселения и иных заинтересованных лиц по Проекту решения осуществляется по адресу, и часы, указанные в пункте 6 настоящего постановления.

10. Установить, что публичные слушания проводятся с участием граждан, постоянно проживающих на территории сельского поселения Васильевка, а также правообладателей земельных участков и (или) объектов капитального строительства, находящихся в границах территории сельского поселения Васильевка, в отношении которой подготовлен Проект решения.

Участники публичных слушаний при внесении замечаний и предложений в целях идентификации представляют сведения о себе:

- для физических лиц: фамилию, имя, отчество (при наличии), дату рождения, адрес места жительства (регистрации) (с приложением копий документов, подтверждающих такие сведения);

- для юридических лиц: наименование, основной государственный регистрационный номер, место нахождения и адрес (с приложением копий документов, подтверждающих такие сведения).

Участники публичных слушаний по Проекту решения, являющиеся:

- правообладателями соответствующих земельных участков

- и (или) расположенных на них объектов капитального строительства

- и (или) помещений, являющихся частью указанных объектов капитального строительства,

представляют сведения о себе (с приложением копий документов), а также сведения о таких земельных участках, объектах капитального строительства, помещениях, являющихся частью указанных объектов капитального строительства, (с приложением копий документов, устанавливающих или удостоверяющих их права на такие земельные участки, объекты капитального строительства, помещения, являющиеся частью указанных объектов капитального строительства).

Замечания и предложения могут быть внесены участниками публичных слушаний:

1) в письменной или устной форме в ходе проведения собраний участников публичных слушаний;

2) в письменной форме в адрес организатора публичных слушаний;

3) посредством записи в книге (журнале) учета посетителей экспозиции проекта, подлежащего рассмотрению на публичных слушаниях.

Прием замечаний и предложений от участников публичных слушаний, жителей поселения и иных заинтересованных лиц по Проекту решения осуществляется в срок с 05.09.2022 по 14.09.2022.

11. Организатор публичных слушаний в целях заблаговременного ознакомления жителей поселения и иных заинтересованных лиц с Проектом решения обеспечить:

- официальное опубликование настоящего постановления, оповещения о начале публичных слушаний в газете «Васильевские новости» 29.08.2022;

- распространение оповещения о начале публичных слушаний на информационных стендах, оборудованных около здания организатора публичных слушаний, в местах массового скопления граждан и в иных местах, расположенных на территории, в отношении которой подготовлены соответствующие проекты, и (или) в границах территориальных зон и (или) земельных участков, иными способами, обеспечивающими доступ участников публичных слушаний к указанной информации;

- размещение Проекта решения и информационных материалов к нему на официальном сайте Администрации сельского поселения Васильевка муниципального района Ставропольский Самарской области в информационно-телекоммуникационной сети «Интернет» <http://www.vasilevka.stavrs.ru> в разделе «Деятельность - Градостроительство - Общественные обсуждения или публичные слушания»

12. Назначить лицом, ответственным за ведение протокола публичных слушаний, протокола (протоколов) собрания участников публичных слушаний, книги (журнала) учета посетителей экспозиции Проекта решения, главного специалиста администрации сельского поселения Васильевка - Мальцеву Светлану Леонидовну.

13. Назначить лицом, уполномоченным председательствовать на собрании участников публичных слушаний - Главу администрации сельского поселения Васильевка – Писарцева Юрия Александровича.

14. В случае, если настоящее постановление, оповещение о начале публичных слушаний будут опубликованы позднее календарной даты начала публичных слушаний, указанной в пункте 3 настоящего постановления, то дата начала публичных слушаний исчисляется со дня официального опубликования настоящего постановления, оповещения о начале публичных слушаний и Проекта решения. При этом установленные в настоящем постановлении календарная дата открытия экспозиции проекта, дата, до которой осуществляется прием замечаний и предложений от участников публичных слушаний, жителей поселения и иных заинтересованных лиц, а также дата окончания публичных слушаний переносятся на соответствующее количество дней.

Глава сельского поселения Васильевка муниципального района Ставропольский Самарской области Ю.А.Писарцев

Приложение № 1 к постановлению Главы сельского поселения Васильевка муниципального района Ставропольский Самарской области от 22.08.2022 № 41

СОБРАНИЕ ПРЕДСТАВИТЕЛЕЙ СЕЛЬСКОГО ПОСЕЛЕНИЯ ВАСИЛЬЕВКА

МУНИЦИПАЛЬНОГО РАЙОНА СТАВРОПОЛЬСКИЙ САМАРСКОЙ ОБЛАСТИ

РЕШЕНИЕ (ПРОЕКТ) от № _____

О ВНЕСЕНИИ ИЗМЕНЕНИЙ В ГЕНЕРАЛЬНЫЙ ПЛАН СЕЛЬСКОГО ПОСЕЛЕНИЯ ВАСИЛЬЕВКА

МУНИЦИПАЛЬНОГО РАЙОНА СТАВРОПОЛЬСКИЙ САМАРСКОЙ ОБЛАСТИ ОТ 16.12.2013 №104

В соответствии со статьей 24 Градостроительного кодекса Российской Федерации, пунктом 20 статьи 1, частью 3 статьи 14 Федерального закона от 6 октября 2003 года № 131-ФЗ «Об общих принципах организации местного самоуправления в Российской Федерации», с учетом заключения о результатах публичных слушаний по проекту решения Соборания представителей сельского поселения Васильевка муниципального района Ставропольский Самарской области «О внесении изменений в Генеральный план сельского поселения Васильевка муниципального района Ставропольский Самарской области от 16.12.2013 №104» от _____ Собрание представителей сельского поселения Васильевка муниципального района Ставропольский Самарской области решило:

1. Внести изменения в Генеральный план сельского поселения Васильевка муниципального района Ставропольский Самарской области, утвержденный решением Соборания представителей сельского поселения Васильевка Самарской области от 16.12.2013 № 104 (в редакции решений 18.04.2016 №34, от 31.01.2017 №01, от 17.05.2018 №24, от 31.07.2019 №23, от 26.11.2020 №14), изложив его в новой

редакции согласно приложениям в следующем составе:

- карту границ населенных пунктов, входящих в состав сельского поселения Васильевка муниципального района Ставропольский Самарской области (М 1:25 000);
 - карту планируемого размещения объектов местного значения сельского поселения Васильевка муниципального района Ставропольский Самарской области (М 1:5 000);
 - карту планируемого размещения объектов инженерной инфраструктуры местного значения сельского поселения Васильевка муниципального района Ставропольский Самарской области (М1:5 000);
 - карту планируемого размещения объектов транспортной инфраструктуры местного значения сельского поселения Васильевка муниципального района Ставропольский Самарской области (М 1:5 000);
 - карту функциональных зон сельского поселения Васильевка муниципального района Ставропольский Самарской области (М 1:5 000);
 - карту функциональных зон сельского поселения Васильевка муниципального района Ставропольский Самарской области (М 1:25 000);
 - положение о территориальном планировании сельского поселения Васильевка муниципального района Ставропольский Самарской области.
- Обязательное приложение к генеральному плану - сведения о границах населенных пунктов сельского поселения Васильевка муниципального района Ставропольский Самарской области.
2. Опубликовать настоящее Решение, а также приложения к настоящему решению в газете «Васильевские новости» и разместить на официальном сайте сельского поселения Васильевка в сети Интернет - <http://www.vasilevka.stavsrp.ru>
3. Разместить настоящее решение и изменения в Генеральный план во ФГИС ТП.
4. Настоящее решение вступает в силу со дня его официального опубликования.

**Председатель Собрания представителей сельского поселения Васильевка муниципального района Ставропольский Самарской области
Глава сельского поселения Васильевка муниципального района Ставропольский Самарской области**

ПРИЛОЖЕНИЕ 1 к Решению Собрания Представителей сельского поселения Васильевка муниципального района Ставропольский Самарской области от 16 декабря 2013 г. № 104

**ПОЛОЖЕНИЕ О ТЕРРИТОРИАЛЬНОМ ПЛАНИРОВАНИИ СЕЛЬСКОГО ПОСЕЛЕНИЯ
ВАСИЛЬЕВКА МУНИЦИПАЛЬНОГО РАЙОНА СТАВРОПОЛЬСКИЙ САМАРСКОЙ ОБЛАСТИ**

1. Общие положения

- 1.1. В соответствии с градостроительным законодательством Генеральный план сельского поселения Васильевка муниципального района Ставропольский Самарской области (далее – Генеральный план) является документом территориального планирования муниципального образования. Генеральным планом определены, исходя из совокупности социальных, экономических, экологических и иных факторов, назначение территории сельского поселения Васильевка муниципального района Ставропольский Самарской области в целях обеспечения их устойчивого развития, развития инженерной, транспортной и социальной инфраструктур, обеспечения учета интересов граждан и их объединений, Российской Федерации, субъектов Российской Федерации, муниципальных образований.
- 1.2. Генеральный план разработан в соответствии с Конституцией Российской Федерации, Градостроительным кодексом Российской Федерации, Земельным кодексом Российской Федерации, Федеральным законом «Об общих принципах организации законодательных (представительных) и исполнительных органов государственной власти субъектов Российской Федерации», иными федеральными законами и нормативными правовыми актами Российской Федерации, законами и иными нормативными правовыми актами Самарской области, Уставом сельского поселения Васильевка муниципального района Ставропольский Самарской области, иными нормативными правовыми актами муниципального района Ставропольский Самарской области.
- 1.3. При осуществлении территориального планирования сельского поселения Васильевка учтены интересы Российской Федерации, Самарской области, муниципального района Ставропольский при реализации полномочий федеральных органов государственной власти, органов государственной власти Самарской области и органов местного самоуправления муниципального района Ставропольский, а также необходимость создания благоприятных условий для реализации на территории Самарской области приоритетных национальных проектов, федеральных и областных целевых программ, программ развития муниципального района Ставропольский.
- 1.4. Генеральный план разработан на основе Стратегии социально-экономического развития Самарской области на период до 2020 года, одобренной постановлением Правительства Самарской области от 09.10.2006 № 129, планов и программ комплексного социально-экономического развития муниципального района Ставропольский и сельского поселения Васильевка.
- 1.5. При подготовке Генерального плана учтены:
- программы, принятые в установленном порядке и реализуемые за счет средств федерального бюджета, бюджета Самарской области, бюджета муниципального района Ставропольский, бюджета сельского поселения Васильевка;
 - решения органов государственной власти, органов местного самоуправления, иных главных распорядителей средств областного бюджета, предусматривающие создание на территории сельского поселения Васильевка объектов федерального значения, объектов регионального значения, объектов местного значения;
 - инвестиционные программы субъектов естественных монополий, организаций коммунального комплекса;
 - сведения, содержащиеся в федеральной государственной информационной системе территориального планирования;
 - Схема территориального планирования Самарской области, утвержденная постановлением Правительства Самарской области от 13.12.2007 № 261;
 - Схема территориального планирования муниципального района Ставропольский Самарской области, утвержденная решением Собрания представителей муниципального района Ставропольский Самарской области от 25.02.2010 № 295;
 - предложения заинтересованных лиц.
- 1.6. Генеральный план включает:
- положение о территориальном планировании сельского поселения Васильевка;
 - карту границ населенных пунктов, входящих в состав сельского поселения Васильевка муниципального района Ставропольский Самарской области (М 1:25 000);
 - карту функциональных зон сельского поселения Васильевка муниципального района Ставропольский Самарской области (М 1:25 000);
 - карту планируемых зон сельского поселения Васильевка муниципального района Ставропольский Самарской области (М 1:5 000);

2.2. Объекты местного значения в сфере культуры

№ п/п	Назначение и наименование объекта	Местоположение объекта	Вид работ, который планируется в целях размещения объекта	Срок, до которого планируется размещение объекта, г.	Основные характеристики объекта	Характеристики зон с особыми условиями использования территорий
1.	Физкультурно-оздоровительный комплекс	село Зеленовка, площадка №3	строительство	2033	Площадь земельного участка, га	Установление зон с особыми условиями использования территорий
2.	Физкультурно-оздоровительный комплекс	поселок Рассвет, площадка № 2	строительство	2033	1335	Установление зон с особыми условиями использования территорий
3.	Спортивное плоскостное сооружение	поселок Рассвет, площадка № 2	строительство	2033	1250	Установление зон с особыми условиями использования территорий
4.	Спортивное плоскостное сооружение	село Зеленовка, площадка № 3	строительство	2033	0,09	Установление зон с особыми условиями использования территорий
					0,08	Установление зон с особыми условиями использования территорий

2.3. Объекты местного значения в сфере газоснабжения

№ п/п	Назначение и наименование объекта	Местоположение объекта	Вид работ, который планируется в целях размещения объекта	Срок, до которого планируется размещение объекта, г.	Основные характеристики объекта	Характеристики зон с особыми условиями использования территорий (ЗСО)
1.	Газопровод	село Васильевка	строительство	2033	Протяженность, км	Установление зон с особыми условиями использования территорий (ЗСО)
2.	Газопровод	село Зеленовка	строительство	2033	5,15	Установление зон с особыми условиями использования территорий (ЗСО)
3.	Газопровод	поселок Рассвет	строительство	2033	4,46	Установление зон с особыми условиями использования территорий (ЗСО)
4.	Шкафной газорегуляторный пункт (ШГРП)	село Васильевка, в том числе: площадка № 1	строительство	2033	58,48	Установление зон с особыми условиями использования территорий (ЗСО)
5.	Шкафной газорегуляторный пункт (ШГРП)	поселок Рассвет, в том числе: площадка № 2	строительство	2033	1 шт.	Установление зон с особыми условиями использования территорий (ЗСО)
6.	Шкафной газорегуляторный пункт (ШГРП)	село Зеленовка, в том числе: площадка № 3	строительство	2033	1 шт.	Установление зон с особыми условиями использования территорий (ЗСО)



2.4. Объекты местного значения в сфере транспортной инфраструктуры						
№ п/п	Назначение и наименование объекта	Местоположение объекта	Вид работ, который планируется в целях размещения объекта	Срок, до которого планируется размещение объекта, г.	Основные характеристики объекта	
					Протяженность, км	Иные характеристики
1.	Улицы и автомобильные дороги местного значения	село Васильевка, площадка № 1	строительство	2033	1,0	улица в жилой застройке
2.	Улицы и автомобильные дороги местного значения	село Зеленовка, площадка № 3	строительство	2033	1	улица в жилой застройке – 1,0 км
3.	Улицы и автомобильные дороги местного значения	поселок Рассвет, площадка № 2	строительство	2033	31,1	главная улица – 1,8 км
4.	Служебный гараж	село Васильевка, ул. Комсомольская, 33Д	строительство	2033		улица в жилой застройке – 29,3 км



2.5. Объекты местного значения в сфере водоснабжения						
№ п/п	Назначение и наименование объекта	Местоположение объекта	Вид работ, который планируется в целях размещения объекта	Срок, до которого планируется размещение объекта, г.	Основные характеристики объекта	
					Протяженность, км	Иные характеристики
1.	Сети водопровода	село Васильевка на площадке площадка № 1	строительство	2030г.	1,55	-
2.	Сети водопровода	поселок Рассвет на площадке № 2	строительство	2030г.	39,11	-
3.	Водозабор	Северная часть площадки №2	строительство	2030г.	2 арт. Скважины	2хQ=200м3/сут
4.	Сети водопровода	Северо-западная часть площадки №2 село Зеленовка на площадке №3	строительство	2030г.	2 арт. Скважины	2хQ=200м3/сут

2.6. Объекты местного значения в сфере водоотведения						
№ п/п	Назначение и наименование объекта	Местоположение объекта	Вид работ, который планируется в целях размещения объекта	Срок, до которого планируется размещение объекта, г.	Основные характеристики объекта	
					Протяженность, км	Иные характеристики
1.	Канализационные сети	поселок Рассвет площадка № 2 южнее площадке №2	строительство	2030г.	35,9	-
2.	Канализационная насосная станция	поселок Рассвет, площадка № 2	строительство	2030г.	5,0	-
3.	Канализационная насосная станция	поселок Рассвет, площадка № 2	строительство	2030г.		Q=300м3/сут
4.	Канализационная насосная станция	юго-западнее площадки №2	строительство	2030г.		Q=400м3/сут Q=600м3/сут

3. Параметры функциональных зон, а также сведения о планируемых для размещения в них объектах регионального значения, объектах местного значения муниципального района Ставропольский, объектах местного значения сельского поселения Васильевка, за исключением линейных объектов

Вид зоны	Площадь, га	Коэффициент застройки	Коэффициент плотности застройки	Плотность населения, чел./га
Жилые зоны	606,76	0,2	0,4	25
Объекты местного значения муниципального района: - объект здравоохранения в селе Васильевка, ул. Больничная (реконструкция); - общеобразовательное учреждение в селе Зеленовка, ул. Советская (реконструкция); - общеобразовательное учреждение среднего (полного) общего образования в селе Васильевка, ул. Правленческая (реконструкция); - дошкольное образовательное учреждение в селе Васильевка, ул. Правленческая (реконструкция); - общеобразовательное учреждение в поселке Рассвет, площадка № 2; - дошкольное образовательное учреждение в селе Зеленовка, площадка № 3. Объекты местного значения сельского поселения: - объект культуры в поселке Рассвет, ул. Садовая реконструкция; - шкафной газорегуляторный пункт (ШГРП) в селе Васильевка, площадка № 1 (2 шт.); - шкафной газорегуляторный пункт (ШГРП) в поселке Рассвет, площадка № 2 (8 шт.); - шкафной газорегуляторный пункт (ШГРП) в селе Зеленовка, площадка № 3; - канализационная насосная станция в поселке Рассвет, площадка № 2 (2 шт.); - канализационная насосная станция, юго-западнее площадки № 2.				
Развитие жилой зоны до 2033 года в селе Васильевка планируется на следующих площадках: на площадке № 1 общей площадью территории – 29,4 га, расположенной в западной части села (планируется размещение 147 участков под индивидуальное жилищное строительство, ориентировочная общая площадь жилищного фонда – 18 600 кв.м, расчетная численность населения – 515 человек); Развитие жилой зоны до 2033 года в поселке Рассвет планируется на следующих площадках: на площадке № 2 общей площадью территории – 198,9 га, расположенной севернее и северо-западнее существующей застройки (планируется размещение 995 участков под индивидуальное жилищное строительство, ориентировочная общая площадь жилищного фонда – 125 400 кв.м, расчетная численность населения – 3483 человек). Развитие жилой зоны до 2033 года в селе Зеленовка планируется на следующих площадках: на площадке № 3 общей площадью территории – 7,4 га, расположенной южнее существующей застройки (планируется размещение 37 участков под индивидуальное жилищное строительство, ориентировочная общая площадь жилищного фонда – 4 700 кв.м, расчетная численность населения – 130 человек).				
Общественно-деловые зоны	11,08	1,0	3,0	-
Объекты местного значения сельского поселения: - физкультурно-оздоровительный комплекс в селе Зеленовка, площадка №3; - объект культуры в селе Васильевка, ул. Школьная реконструкция; - объект культуры в поселке Рассвет, площадка № 2; - объект культуры в селе Зеленовка, площадка № 3; - объект культурно-бытового назначения в поселке Рассвет, площадка № 2; - служебный гараж в селе Васильевка, ул.Комсомольская, 33Д				
Производственные зоны, зоны инженерной и транспортной инфраструктур	1740,77	0,6	1,8	-
Объект регионального значения: - индустриальный парк "Ставропольский", с. Зеленовка; - пожарное депо, западное села Васильевка. Объекты местного значения сельского поселения: - водозабор, в северной части площадки №2; - водозабор, в северо-западной части площадки №2; - шкафной газорегуляторный пункт (ШГРП) на севере за границами села Зеленовка (3 шт.).				
Зоны сельскохозяйственного использования	7364,83	-	-	-
Объекты местного значения сельского поселения: - шкафной газорегуляторный пункт (ШГРП) в селе Васильевка, восточнее ул. Набережная; - шкафной газорегуляторный пункт (ШГРП) на севере за границами поселка Рассвет (2 шт.).				
Зоны рекреационного назначения	15699,3	-	-	-
Объект регионального значения: - федоровский лесной питомник, в 6 000 км в северо-восточном направлении от г.о. Тольятти; Объекты местного значения сельского поселения: - спортивное плоскостное сооружение в селе Зеленовка, площадка № 3; - физкультурно-оздоровительный комплекс в поселке Рассвет на площадке № 2; - спортивные плоскостные сооружения в поселке Рассвет, площадка № 2.				
Зона лесов	497,26	-	-	-
Зоны специального назначения	51,37	-	-	-
Объект регионального значения: - межуниципальный отходообрабатывающий комплекс, северо-восточная часть кадастрового квартала 63:32:1801005.				

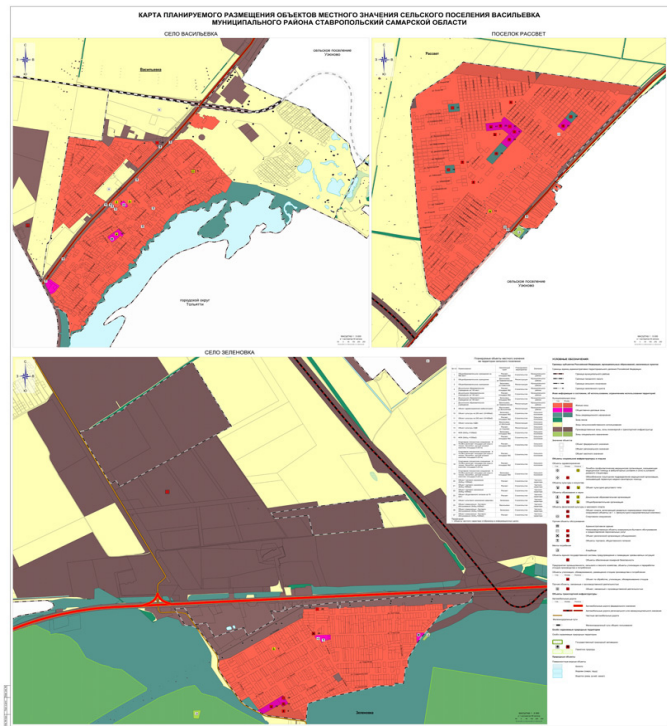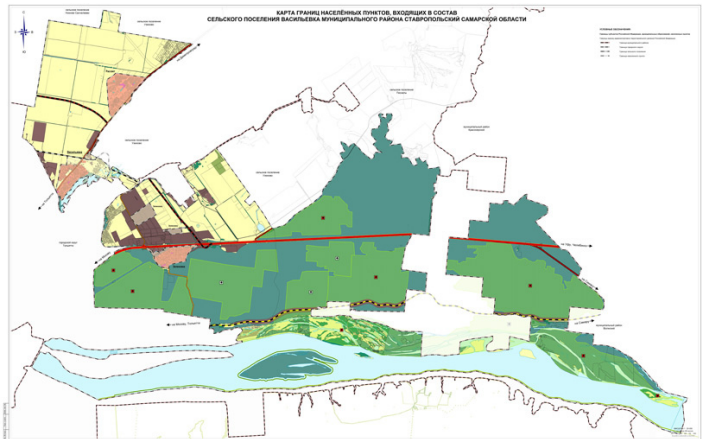

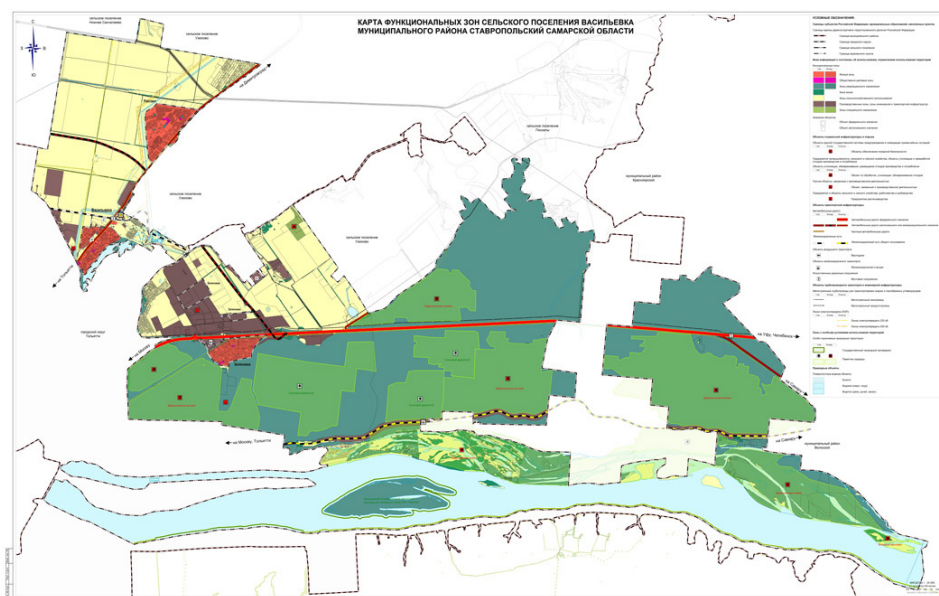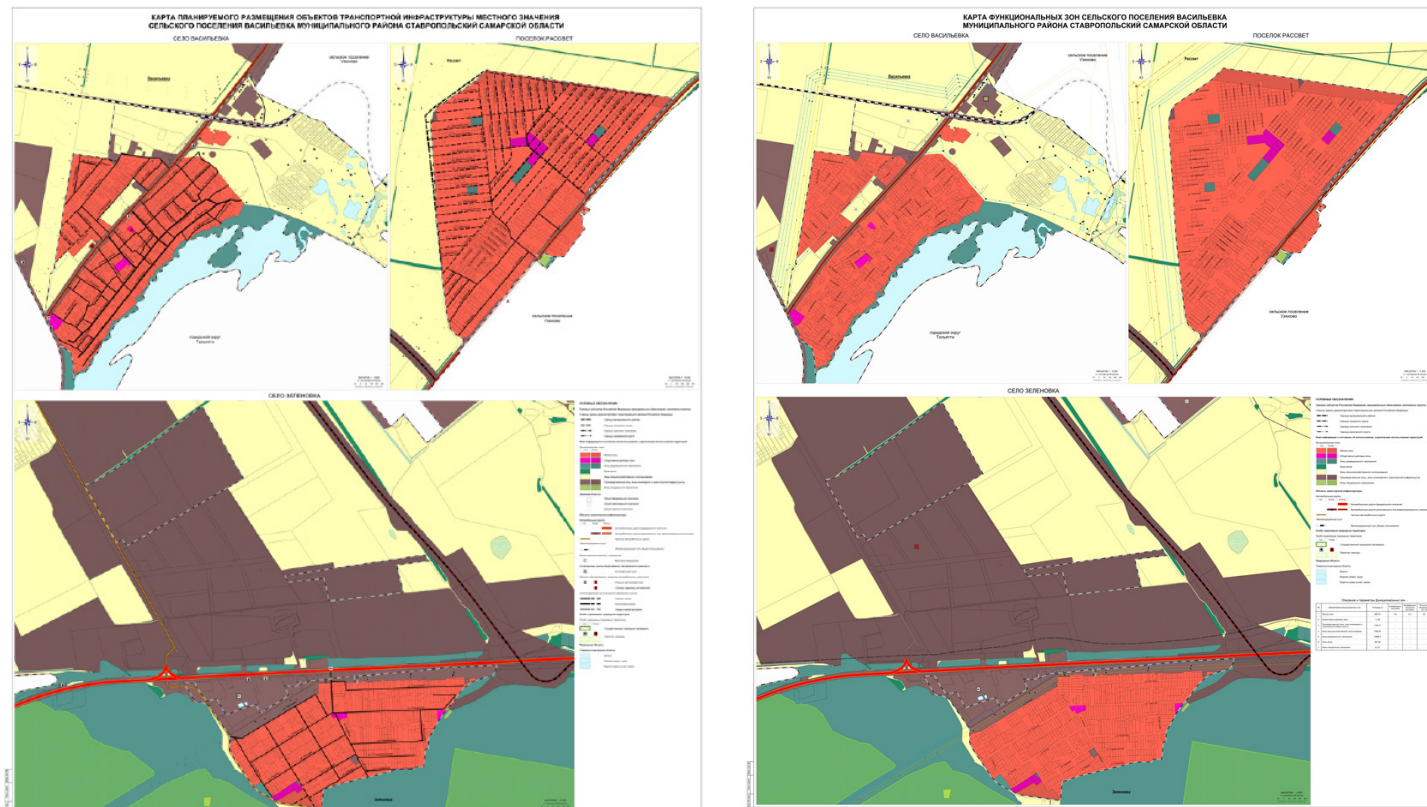

- уточнение границ функциональных зон в соответствии с документацией по планировке территории в целях строительства обхода г.Тольятти с мостовым переходом через р.Волгу в составе транспортного маршрута «Еврон – Западный Кайла» (IV этап);
- произойдет учет объектов федерального значения на территории поселения в соответствии со Схемой территориального планирования Российской Федерации;
- уточнение границ функциональных зон в отношении территории ориентировочной площадью 2880 кв.м. по ул.Комсомольская в с.Васильевка (существующая водозаборная скважина);
- изменение функционального зонирования в отношении земельного участка с кадастровым номером 63:32:1804008-454 расположенного по адресу: Российская Федерация, Самарская область, муниципальный район Ставропольский, сельское поселение Васильевка, Федоровские луга, с северо-западной стороны турбазы «Энергети».

Основанием для внесения изменений в Генеральный план является:

Постановление администрации сельского поселения Васильевка муниципального района Ставропольский Самарской области от 05.04.2021 № 24 «О подготовке проекта решения Собрания представителей сельского поселения Васильевка муниципального района Ставропольский Самарской области «О внесении изменений в Генеральный план сельского поселения Васильевка муниципального района Ставропольский Самарской области, утвержденный решением Собрания представителей сельского поселения Васильевка муниципального района Ставропольский Самарской области от 16.12.2013 № 104».

В проекте сохранены основные цели и приоритеты развития поселения, установленные Генеральным планом 2013 года. В проекте принят проектный период, аналогичный установленному в Генеральном плане - до 2033 года.

Проектом предусматривается локальное внесение изменений в Генеральный план в части вышеперечисленных задач. Дополнительные изменения в Генеральный план связаны с наличием предложений и замечаний от администрации сельского поселения Васильевка муниципального района Ставропольский Самарской области и направлены на оптимизацию развития территорий населенных пунктов поселения.

В карты утверждаемой части Генерального плана изменения вносятся посредством их изложения в новой редакции.

Материалы по обоснованию в виде карт также излагаются в новой редакции с учетом текущего использования территории.

Настоящая пояснительная записка содержит обоснование вносимых проектом изменений в части вышеуказанных задач.

2. Сведения о нормативных правовых актах Российской Федерации, Самарской области, муниципальных правовых актах

Проект изменений в генеральный план выполнен в соответствии со следующими нормативными правовыми актами:

Правовые акты Российской Федерации:

- Градостроительный кодекс Российской Федерации;
- Земельный кодекс Российской Федерации;
- Лесной кодекс Российской Федерации;
- Водный кодекс Российской Федерации;
- Воздушный кодекс Российской Федерации;
- Федеральный закон от 29 декабря 2004 № 191-ФЗ «О введении в действие Градостроительного кодекса Российской Федерации»;
- Федеральный закон от 31.12.2017 № 507-ФЗ «О внесении изменений в Градостроительный кодекс Российской Федерации и отдельные законодательные акты Российской Федерации»;
- Федеральный закон от 25 октября 2001 № 137-ФЗ «О введении в действие Земельного кодекса Российской Федерации»;
- Федеральный закон от 21.12.2004 № 172-ФЗ «О переводе земель или земельных участков из одной категории в другую»;
- Федеральный закон от 14.03.1995 № 33-ФЗ «Об особо охраняемых природных территориях»;
- Федеральный закон от 25.06.2002 № 73-ФЗ «Об объектах культурного наследия (памятников истории и культуры) народов Российской Федерации»;
- Федеральный закон от 06.10.2003 № 131-ФЗ «Об общих принципах организации местного самоуправления в Российской Федерации»;
- Федеральный закон от 13.07.2015 № 218-ФЗ «О государственной регистрации недвижимости»;
- Закон Российской Федерации от 21.02.1992 № 2395-1 «О недрах»;
- Федеральный закон от 08.11.2007 № 257-ФЗ «Об автомобильных дорогах и о дорожной деятельности в Российской Федерации и о внесении изменений в отдельные законодательные акты Российской Федерации»;
- Федеральный закон от 24.07.2007 № 221-ФЗ «О государственном кадастре недвижимости»;
- Федеральный закон от 21.12.1994 № 68-ФЗ «О защите населения и территорий от чрезвычайных ситуаций природного и техногенного характера»;
- Федеральный закон от 24.11.1995 № 181-ФЗ «О социальной защите инвалидов в Российской Федерации»;
- Постановление Правительства Российской Федерации от 12.09.2015 № 972 «Об утверждении положений о зонах охраны объектов культурного наследия (памятников истории и культуры) народов Российской Федерации и о признании утратившими силу отдельных положений нормативных правовых актов Правительства Российской Федерации»;
- Постановление Правительства Российской Федерации от 10.01.2009 № 17 «Об утверждении Правил установления на местности границ водоохраных зон и границ прибрежных защитных полос водных объектов»;
- Постановление Правительства Российской Федерации от 23.07.2007 № 469 «О порядке утверждения нормативов допустимых сбросов веществ и микроорганизмов в водные объекты для водопользователей»;

КАПИТАЛЬНЫЙ ПРОЕКТ

МАТЕРИАЛЫ ПО ОБОСНОВАНИЮ ПРОЕКТА ИЗМЕНЕНИЙ В ГЕНЕРАЛЬНЫЙ ПЛАН СЕЛЬСКОГО ПОСЕЛЕНИЯ ВАСИЛЬЕВКА МУНИЦИПАЛЬНОГО РАЙОНА СТАВРОПОЛЬСКИЙ САМАРСКОЙ ОБЛАСТИ

ПОЯСНИТЕЛЬНАЯ ЗАПИСКА

Г. ТОЛЬЯТТИ
2021

СОДЕРЖАНИЕ:

1.	Общие положения	3
2.	Сведения о нормативных правовых актах Российской Федерации, Самарской области, муниципальных правовых актах	5
3.	Состав проекта	9
4.	Анализ использования территории и обоснование изменений, подлежащих внесению в Генеральный план сельского поселения	10
5.	Сведения о планируемых для размещения на территории поселения новых объектах федерального значения, объектах регионального значения, объектах местного значения муниципального района, объектах местного значения поселения, обоснование выбранного варианта размещения данных объектов и оценка их возможного влияния на комплексное развитие территорий	34
6.	Зоны с особыми условиями использования территории	40
7.	Предмет согласования проекта изменений в генеральный план с уполномоченным Правительством Российской Федерации органом и (или) Правительством Самарской области	62
8.	Основные технико-экономические показатели генерального плана	6463

1. Общие положения

Генеральный план сельского поселения Васильевка муниципального района Ставропольский Самарской области утвержден решением Собрания представителей сельского поселения Васильевка муниципального района Ставропольский Самарской области от 16.12.2013 № 104 (в редакции решения Собрания представителей сельского поселения Васильевка муниципального района Ставропольский Самарской области от 18.04.2016 № 34, от 31.01.2017 № 1, от 17.05.2018 № 24, от 31.07.2019 № 23, от 26.11.2020 № 14 в соответствии с протоколами Комиссии по подготовке проекта правил землепользования и застройки сельского поселения Васильевка муниципального района Ставропольский Самарской области от 26.06.2021 № 5, от 23.06.2021 № 6, от 24.09.2021 № 11, 12, 13, внести изменения в функциональное зонирование в отношении следующих территорий:

Проект внесения изменений в Генеральный план (далее по тексту также – проект изменений в генеральный план, проект) выполнен ООО «Капитальный проект» на основании договора на выполнение проектных работ № 01122021 от 01.12.2021.

Основные задачи проекта:

- В соответствии с Техническим заданием внести изменения в Генеральный план сельского поселения Васильевка муниципального района Ставропольский Самарской области, утвержденный Решением Собрания Представителей сельского поселения Васильевка муниципального района Ставропольский Самарской области от 16.12.2013 № 104 в редакции Решения Собрания Представителей сельского поселения Васильевка муниципального района Ставропольский Самарской области от 18.04.2016 № 34, от 31.01.2017 № 1, от 17.05.2018 № 24, от 31.07.2019 № 23, от 26.11.2020 № 14 в соответствии с протоколами Комиссии по подготовке проекта правил землепользования и застройки сельского поселения Васильевка муниципального района Ставропольский Самарской области от 26.06.2021 № 5, от 23.06.2021 № 6, от 24.09.2021 № 11, 12, 13, внести изменения в функциональное зонирование в отношении следующих территорий:
- в отношении земельного участка с кадастровым номером 63:32:1801001-1962, расположенного по адресу: Самарская область, Ставропольский район, с. Васильевка, крестьянское (фермерское) хозяйство, а также в отношении территории площадью 6,7405 га, расположенной по адресу: Российская Федерация, Самарская обл., р-н Ставропольский, колхоз им.Ленина участок № 2 в 2,7 км к северо-востоку от с.Зеленова;
- в отношении земельного участка с кадастровым номером 63:32:1403006-49, расположенного по адресу: Самарская область, Ставропольский район, 530 м севернее пересечения Обводного шоссе и подъездных путей к заводу «Тольяттиазот»;
- в отношении территории в границах земельного участка земельный участок с кадастровым номером 63:32:1804008-552, расположенный по адресу: Самарская область, муниципальный район Ставропольский, сельское поселение Васильевка, Федоровские луга, 30а юго-восточное крыло на вб «Алые паруса»;
- в отношении территории ориентировочной площадью 418 кв.м. северо-западнее земельного участка с кадастровым номером (далее - КН) 63:32:1405003-132 расположенного по адресу: Самарская область, муниципальный район Ставропольский, сельское поселение Васильевка, село Васильевка, ул. Мира, д.52-2а;
- Кроме этого:
- уточнение границ функциональных зон в отношении земельного участка с кадастровым номером 63:32:1405002-111, расположенного по адресу: Самарская обл., муниципальный район Ставропольский, сельское поселение Васильевка, с. Васильевка, ул. Мира, уч.№ 70-Б;

Наличие объектов федерального, регионального, местного значения на данной территории — отсутствуют. Рассматриваемая территория расположена в границах планируемой особо охраняемой природной территории регионального значения — памятник природы «Задельнинская пойма».



Проектом предусмотрено изменение функционального зонирования территории площадью 0,2523 га, расположенной южнее территории т/б «Алые паруса» с зоны «Зоны сельскохозяйственного использования» (701010500) на зону «Зоны рекреационного назначения» (701010600).

Изменение функционального зонирования вносится по инициативе заинтересованного лица, рассмотрено в рамках комиссии по подготовке проекта правил землепользования и застройки поселения, согласно протокола №11 от 24.09.2021.




Фрагмент 6

Площадь рассматриваемой территории — 0,5 га. Функциональная зона по ГП — Зоны сельскохозяйственного использования (701010500). Территориальная зона ПЗЗ — Сх2 Зона, занятая объектами сельскохозяйственного назначения.

В границах территории расположен земельный участок с кадастровым номером 63:32:1804008:454, расположенный по адресу: Самарская область, муниципальный район Ставропольский, сельское поселение Васильевка, Федоровские луга, с северо-западной стороны турбазы «Энергетик». Категория земель по данным ГКН — Земли сельскохозяйственного назначения. Вид разрешенного использования по документам — для строительства склада под хранение сельскохозяйственной продукции. Наличие объектов федерального, регионального, местного значения на данной территории — отсутствуют. Рассматриваемая территория расположена в границах планируемой особо охраняемой природной территории регионального значения — памятник природы «Задельнинская пойма».



Проектом предусмотрено изменение функционального зонирования территории в границах земельного участка с кадастровым номером 63:32:1804008:552, расположенного по адресу: Самарская область, муниципальный район Ставропольский, сельское поселение Васильевка, Федоровские луга, с северо-западной стороны турбазы «Энергетик» с зоны «Зоны сельскохозяйственного использования» (701010500) на зону «Зоны рекреационного назначения» (701010600).

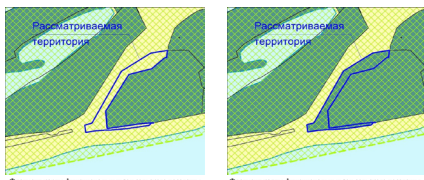

Фрагмент 7

Площадь рассматриваемой территории — 0,4515 га. Функциональная зона по ГП — Жилые зоны (701010100). Территориальная зона ПЗЗ — Ж1 Зона застройки индивидуальными жилыми домами.

В границах рассматриваемой территории расположен земельный участок с кадастровым номером 63:32:1802005:5026 по адресу (местоположение): Самарская область, муниципальный район Ставропольский, сельское поселение Васильевка, село Зеленовка, улица Советская, 1-М, площадью 0,2744 га. Категория земель по данным ГКН — Земли населенных пунктов. ВРИ по документам — под строительство мечети.



Проектом предусмотрено изменение функционального зонирования территории площадью 0,45 га по ул. Советской с Зеленовских зоны «Жилые зоны» (701010100) на зону «Общественно-деловые зоны» (701010300).

Изменение функционального зонирования выполнено по предложению администрации сельского поселения Васильевка муниципального района Ставропольский Самарской области и направлено на приведение в соответствие с фактическим использованием территории.




Фрагмент 8

Площадь рассматриваемой территории — 0,1427 га. Функциональная зона по ГП — Жилые зоны (701010100). Зоны рекреационного назначения (701010600). Территориальная зона ПЗЗ — Ж1 Зона застройки индивидуальными жилыми домами, Р2 Зона природного ландшафта.


В границах территории расположен земельный участок с кадастровым номером 63:32:1405020:5046, расположенный по адресу: Самарская область, Ставропольский р-н, с. Васильевка, ул. Никольная, участок №65-Б. Категория земель по данным ГКН — Земли населенных пунктов. Вид разрешенного использования по документам — для ведения личного подсобного хозяйства.

Наличие объектов федерального, регионального, местного значения на данной территории — отсутствуют.

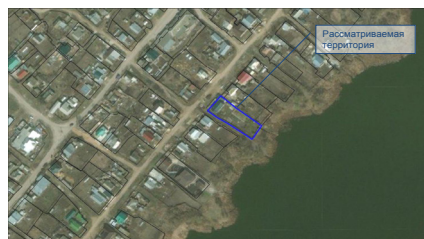

Проектом предусмотрено уточнение границ функциональных зон «Жилые зоны» (701010100) и «Зоны рекреационного назначения» (701010600) на территории площадью 0,1427 га в границах земельного участка с кадастровым номером 63:32:1405020:5046, расположенного по адресу: Самарская область, Ставропольский р-н, с. Васильевка, ул. Никольная, участок №65-Б в части исключения пересечения границами функциональных зон границ указанного земельного участка.

Изменение функционального зонирования выполнено в целях исключения пересечения границ земельного участка сведения, о котором содержится в Едином государственном реестре недвижимости с границами функциональных зон.

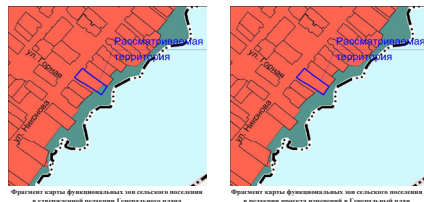

Фрагмент 9

Площадь рассматриваемой территории — 0,2879 га. Функциональная зона по ГП — Жилые зоны (701010100). Территориальная зона ПЗЗ — Ж1 Зона застройки индивидуальными жилыми домами.


В границах территории расположен земельный участок с кадастровым номером 63:32:1405009:5068, расположенный по адресу: Самарская область, муниципальный район Ставропольский, сельское поселение Васильевка, село Васильевка, улица Комсомольская, 33Д. Категория земель по данным ГКН — Земли населенных пунктов. Вид разрешенного использования по документам — для строительства физкультурно-оздоровительного комплекса.

Наличие объектов федерального, регионального, местного значения на данной территории — существующий физкультурно-оздоровительный комплекс, объект местного значения.



Проектом предусмотрено изменение функционального зонирования территории площадью 0,2879 га в границах земельного участка с кадастровым номером 63:32:1405009:5068, расположенного по адресу: Самарская область, муниципальный район Ставропольский, сельское поселение Васильевка, село Васильевка, улица Комсомольская, участок 33Д с зоны «Жилые зоны» (701010100) на зону «Общественно-деловые зоны» (701010300).

Изменение функционального зонирования выполнено по предложению администрации сельского поселения Васильевка муниципального района Ставропольский Самарской области в целях приведения в соответствие с фактическим использованием территории.

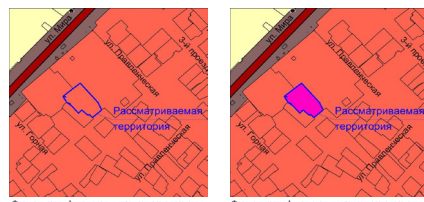

Фрагмент 10

Площадь рассматриваемой территории — 0,3866 га. Функциональная зона по ГП — Общественно-деловые зоны (701010300). Территориальная зона ПЗЗ — О1 Зона размещения объектов делового, общественного, коммерческого, социального и коммунально-бытового назначения.

В границах рассматриваемой территории расположен земельный участок с кадастровым номером 63:32:1405001:6399 по адресу: Самарская область, Ставропольский р-н, с. Васильевка, ул. Коллективная, участок № 70-А. Категория земель по данным ГКН — Земли населенных пунктов. Вид разрешенного использования по документам — для ведения личного подсобного хозяйства.

Наличие объектов федерального, регионального, местного значения на данной территории — отсутствуют.



Проектом предусмотрено изменение функционального зонирования в отношении территории площадью 0,39 га расположенной с западной стороны пересечения улиц Школьная и Кооперативная с Васильевских зоны «Общественно-деловые зоны» (701010300) на зону «Жилые зоны» (701010100).

Изменение функционального зонирования выполнено по предложению администрации сельского поселения Васильевка муниципального района Ставропольский Самарской области в целях приведения в соответствие с фактическим использованием территории.



Фрагмент 11


Площадь рассматриваемой территории — 0,2883 га. Функциональная зона по ГП — Зоны сельскохозяйственного использования (701010500). Территориальная зона ПЗЗ — Сх1 Зона сельскохозяйственных угодий.

Наличие объектов федерального, регионального, местного значения на данной территории — существующий объект местного значения: водозаборная скважина.



Проектом предусмотрено изменение функционального зонирования в отношении территории площадью 0,2883 га расположенной по ул. Комсомольская с Васильевских зоны «Зоны сельскохозяйственного использования» (701010500) на зону «Производственные зоны, зоны инженерной и транспортной инфраструктуры» (701010400).

Изменение функционального зонирования выполнено по предложению администрации сельского поселения Васильевка муниципального района Ставропольский Самарской области в целях приведения в соответствие с фактическим использованием территории.

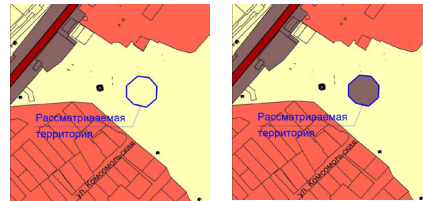

Фрагмент 12

Площадь рассматриваемой территории — 8,2999 га. Функциональная зона по ГП — Зоны сельскохозяйственного использования (701010500). Территориальная зона ПЗЗ — Сх1 Зона сельскохозяйственных угодий.


В границах рассматриваемой территории расположен земельный участок с кадастровым номером 63:32:1801002:40 по адресу (местоположение): Самарская область, р-н. Ставропольский, с/п. Васильевка. Категория земель по данным ГКН — Земли промышленности, энергетики, транспорта, связи, радиовещания, телевидения, информатики, земли для обеспечения космической деятельности, земли обороны, безопасности и земли иного специального назначения. Вид разрешенного использования по документам — для целей непереработки.

Наличие объектов федерального, регионального, местного значения на данной территории — отсутствуют.



Проектом изменений в генеральный план предусмотрено изменение функционального зонирования территории в границах земельного участка с кадастровым номером 63:32:1801002:40 расположенного по адресу (местоположение): Самарская область, р-н. Ставропольский, с/п. Васильевка с зоны «Зоны сельскохозяйственного использования» (701010500) на зону «Производственные зоны, зоны инженерной и транспортной инфраструктуры» (701010400).


Изменение функционального зонирования выполнено по предложению администрации сельского поселения Васильевка муниципального района Ставропольский Самарской области в целях приведения в соответствие с фактическим использованием территории и разрешенным видом использования земельного участка.

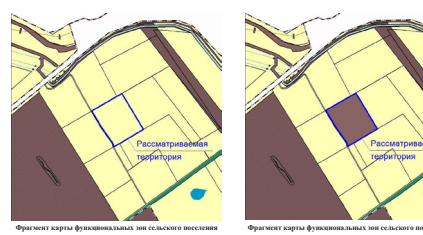

Фрагмент 13

Фрагмент13

Площадь рассматриваемой территории – 117,3235 га.
Наличие объектов федерального, регионального, местного значения на данной территории — обход г. Толятти с мостовым переходом через р. Волгу в составе международного транспортного маршрута «Европа – Западный Китай» (IV этап), планируемый объект регионального значения.

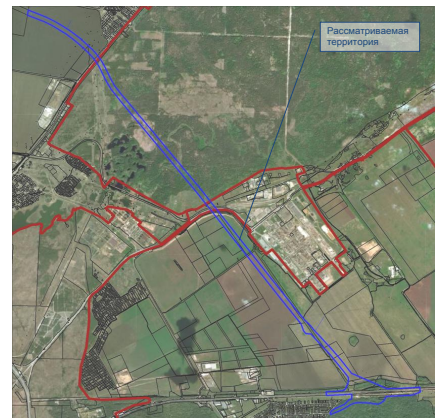

Проект изменений в генеральный план уточнены границы функциональных зон в соответствии с документацией по планировке территории в целях строительства обхода г.Толятти с мостовым переходом через р.Волгу в составе транспортного маршрута «Европа – Западный Китай» (IV этап), утвержденной распоряжением Правительства Самарской области от 06.11.2020 №547-р «Об утверждении документации по планировке территории в целях строительства обхода г. Толятти с мостовым переходом через р. Волгу в составе международного транспортного маршрута «Европа – Западный Китай» (IV этап) и о признании утратившими силу отдельных распоряжений Правительства Самарской области».

Фрагмент 13.1



Фрагмент карты функциональных зон сельского поселения в утвержденной редакции Генерального плана



Фрагмент 13.2


Площадь рассматриваемой территории – 13,3444 га.
Функциональная зона по ГП – Зоны сельскохозяйственного использования (70101000). Зоны рекреационного назначения (70101000).
Территория зона ПЗЗ – Сх1 Зоны сельскохозяйственного использования.
В границах территории рассматривается земельный участок с кадастровым номером 63-32-000000-8565, расположенное по адресу: Самарская область, муниципальный район Староволжский. Категория земель по данным ЕГН – Земли особо охраняемых территорий и объектов. Вид разрешенного использования по документам – для научно-исследовательских и культурно-рекреационных целей.
Наличие объектов федерального, регионального, местного значения на данной территории — существующая особо охраняемая природная территория федерального значения. Жигулевский государственный природный биосферный заповедник имени И.И.Спрыгина (часть).



Фрагмент 14

Проект предусматривает изменение функционального назначения в отношении территории площадью 13,3444 га в границах земельного участка с кадастровым номером 63-32-000000-8565, расположенного по адресу: Самарская обл., муниципальный район Староволжский с/зона «Зоны сельскохозяйственного использования» (70101000) на зону «Зоны рекреационного назначения» (70101000).

Изменение функционального зонирования обусловлено необходимостью приведения его в соответствие со сведениями Единого государственного реестра недвижимости.

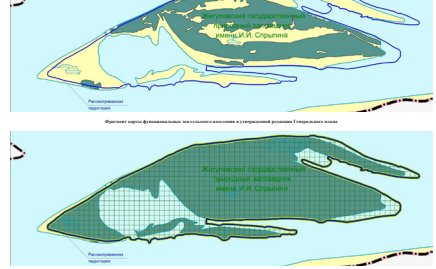

Фрагмент карты функциональных зон сельского поселения в утвержденной редакции Генерального плана

Параметры функциональных зон, изменение которых повлечет проект изменений в Генеральный план:

Код объекта	Функциональные зоны, тип застройки	Площадь, га	
		До изменений	После изменений
701010100	Жилые зоны	606,82	606,76
701010300	Общественно-деловые зоны	10,72	11,08
701010400	Производственные зоны, зоны инженерной и транспортной инфраструктуры	1616,42	1740,77
701010500	Зоны сельскохозяйственного использования	7532,04	7364,83
701010600	Зоны рекреационного назначения	15706,38	15699,3
701010605	Зона лесов	-	497,26
701010700	Зоны специального назначения	51,36	51,37

□ код объекта- согласно приложению Минкомсвязи России РФ от 09.01.2018 г. №10

Анализ соответствия предлагаемых изменений региональным нормативам градостроительного проектирования

Региональные нормативы градостроительного проектирования, учитываемые при разработке генеральных планов и изменений в них, утверждены приказом Министерства строительства Самарской области от 24.12.2014 № 526-и «Об утверждении региональных нормативов градостроительного проектирования Самарской области» (далее также – Региональные нормативы градостроительного проектирования, РНПГ). Согласно разделу 4 Региональных нормативов градостроительного проектирования расчетные показатели минимально допустимого уровня обеспеченности объектами регионального значения Самарской области и расчетные показатели максимально допустимого уровня территориальной доступности таких объектов для населения Самарской области, установленные в региональных нормативах градостроительного проектирования Самарской области применяются при подготовке, в том числе, генеральных планов сельских поселений Самарской области.

Расчетные показатели минимально допустимого уровня обеспеченности объектами местного значения муниципальных образований Самарской области населением Самарской области и расчетные показатели максимально допустимого уровня территориальной доступности таких объектов для населения муниципальных образований Самарской области, установленные региональными нормативами, применяются при подготовке документов территориального планирования муниципальных образований, документации по планировке территории в случаях:

- отсутствия утвержденных местных нормативов градостроительного проектирования;
- противоречия расчетных показателей, установленных местными нормативами градостроительного проектирования, предлагаемыми значениям соответствующих расчетных показателей, установленных региональными нормативами.

Изменения функционального зонирования, предусмотренные проектом внесения изменений в Генеральный план сельского поселения Васильевка муниципального района Староволжский Самарской области не влекут изменений притока населения, увеличение объема жилой застройки. Соответственно расчет показателей минимально допустимого уровня обеспеченности объектами регионального и местного значения и расчетных показателей максимально допустимого уровня территориальной доступности таких объектов для населения Самарской области, установленных в региональных нормативах градостроительного проектирования Самарской области, при внесении данных изменения не требуется.

Потребность в соблюдении расчетных показателей, установленных региональными нормативами градостроительного проектирования Самарской области, для объектов регионального значения, при разработке изменений в генеральный план сельского поселения Васильевка муниципального района Староволжский Самарской области: в рамках проекта изменений в Генеральный план численность населения не изменяется. Расчетные показатели, установленные Региональными нормативами градостроительного проектирования Самарской области для объектов регионального значения, не изменяются.

Потребность в соблюдении предельных значений расчетных показателей, установленных региональными нормативами градостроительного проектирования Самарской области, для объектов местного значения, при разработке изменений в генеральный план сельского поселения Васильевка муниципального района Староволжский Самарской области: транспортная доступность до объектов регионального значения обеспечивается за счет существующих объектов общественного, медицинского, социально-бытового назначения (обслуживания).

5. Сведения о планируемых для размещения на территории поселения новых объектах федерального значения, объектах регионального значения, объектах местного значения муниципального района, объектах местного значения поселения, обоснование выбранного варианта размещения данных объектов и оценка их возможного влияния на комплексное развитие территорий

Проект изменений в генеральный план внесены изменения в целях учета объектов федерального значения на территории поселения в соответствии со Схемой территориального планирования Российской Федерации.

Схемой территориального планирования Российской Федерации в области федерального транспорта (в части трубопроводного транспорта), утвержденной распоряжением Правительства Российской Федерации от 6 мая 2015 № 816-р (в редакции от 10.02.2022 № 220-р) на территории сельского поселения Васильевка муниципального района Староволжский Самарской области не предусматривается размещение планируемых (реконструируемых) объектов области федерального транспорта.

Схемой территориального планирования Российской Федерации в области федерального транспорта (железнодорожного, воздушного, морского, внутреннего водного), автомобильных дорог (федерального значения), утвержденной распоряжением Правительства Российской Федерации от 19 марта 2013 № 384-р (в редакции от 11.01.2021 №3151-р) на территории сельского поселения Васильевка муниципального района Староволжский Самарской области предусматривается размещение следующих объектов, которые не были учтены действующей редакцией Генерального плана:

Автомобильные дороги

- Строительство и реконструкция участков автомобильной дороги М-5 «Урал» Москва – Рязань – Пенза – Самара – Уфа – Челябинск. Строительство автомобильной дороги М-5 «Урал» Москва – Рязань – Пенза – Самара – Уфа – Челябинск на участке км 190 – км 210, Рязанская область (Южный обход г. Рязани).
- Организация скоростного движения на участках железных дорог:
 - Самара – Саранск протяженностью 449 км, том числе: г.Самара, Волжский, Красноярский районы, гт. Толятти, Жигулевск, Староволжский район, гт. Октябрьск, Сызрань.
 - Самара – Пенза протяженностью 388 км, в том числе: г. Самара, Волжский, Красноярский районы, гт. Толятти, Жигулевск, Староволжский район, гт. Октябрьск, Сызрань, Сызранский район.
 - Самара – Саратов протяженностью 439 км, в том числе: Хворостянский район, гт. Самара, Новоульбинский, Цапелевский, Волжский, Красноярский районы, гт. Толятти, Жигулевск, Староволжский, Бенеучинский районы, гт. Октябрьск, Сызрань, Сызранский район.

Схемой территориального планирования Российской Федерации в области высшего профессионального образования, утвержденной распоряжением Правительства РФ от 26.02.2013 № 247-р на территории сельского поселения Васильевка муниципального района Староволжский Самарской области не предусматривается размещение планируемых (реконструируемых) объектов области высшего профессионального образования.

Схемой территориального планирования Российской Федерации в области здравоохранения, утвержденной распоряжением Правительства РФ от 28.12.2012 №2607-р (в редакции от 23.11.2016 № 2481-р) на территории сельского поселения Васильевка муниципального района Староволжский Самарской области не предусматривается размещение планируемых (реконструируемых) объектов в области здравоохранения.

Схемой территориального планирования Российской Федерации в области энергетики, утвердившей распоряжением Правительства Российской Федерации от 01.08.2016 №1634-р (в редакции от 28.12.2020 г. № 3616-р) на территории сельского поселения Васильевка муниципального района Староволжский Самарской области предусматривается размещение следующих объектов, которые не были учтены действующей редакцией Генерального плана:

Номер объекта	Наименование	Местоположение	Класс энергона-пряжения, кВ	Основное назначение
ВЛ-1303	ВЛ 500 кВ Волжская ГЭС – Алат	городской округ Самара (район Толятти), Самарская область	500	повышение надежности электроснабжения потребителей; строительство мостового перехода через р. Волгу городского округа Толятти и выходом на автомобильную дорогу М-5 Урал (IV этап) в муниципальном районе Староволжский
ВЛ-1306	ВЛ 220 кВ Т.ЭЛ.ВАЗ – Черемшанка	городской округ Самара (район Толятти), Самарская область	220	повышение надежности электроснабжения потребителей; строительство мостового перехода через р. Волгу городского округа Толятти и выходом на автомобильную дорогу М-5 Урал (IV этап) в муниципальном районе Староволжский

Перечень ООПТ федерального значения

Согласно перечню особо охраняемых природных территорий федерального значения, находящихся в ведении Минприроды России, утвержденному Распоряжением Правительства РФ от 31.12.2008 №2055-р «Об утверждении перечня особо охраняемых природных территорий федерального значения, находящихся в ведении Минприроды России», на территории сельского поселения Васильевка расположены:

- Жигулевский государственный природный биосферный заповедник имени И.И.Спрыгина (часть).

Жигулевский государственный природный биосферный заповедник имени И.И. Спрыгина (далее - заповедник) создан постановлением Совета Министров РСФСР от 4 октября 1966 №812 "Об организации в Куйбышевской области Жигулевского государственного заповедника".

Проект изменений в генеральный план внесены изменения в целях учета объектов регионального значения на территории поселения в соответствии со Схемой территориального планирования Самарской области, утвержденной распоряжением Правительства Самарской области от 13.12.2007 № 261 (в ред. Постановлений Правительства Самарской области от 30.12.2013 № 846, от 12.02.2015 № 59, от 27.11.2015 № 780, от 18.09.2017 № 595, от 31.05.2018 № 299, от 21.06.2018 № 351, от 27.06.2019 № 447, от 24.07.2020 № 521, от 29.10.2021 № 842).

Схема территориального планирования Самарской области включает следующие планируемые для размещения объекты регионального значения Самарской области территории сельского поселения Васильевка:

№ п/п	Наименование и наименование объекта	Местоположение объекта	Способ размещения объекта	Основные характеристики объекта
Автомобильные дороги				
1	Мостовой переход через реку Волгу с обходом г.о. Толятти и выходом на автомобильную дорогу М-5 – «Урал» в муниципальных районах Староволжский и Цапелевский	м.р. Староволжский	Строительство	Категория автомобильной дороги – I Протяженность дороги 97 км, моста 3,3
2	«Дмитриград – Урюково – Толятти» (км 37 + 250; 9 + 980; 5 + 200)	м.р. Староволжский	Реконструкция	Категория автомобильной дороги – II/III Обща протяженность автомобильной дороги – 46,6км (пос м – 177,6)
3	«Толятти – Павловский»	м.р. Староволжский	Реконструкция	Категория автомобильной дороги – II Обща протяженность автомобильной дороги – 14,0км
Магистральные трубопроводы, объекты добычи и транспортировки жидких и газообразных углеводородов, нефтепродуктов, сжиженных углеводородных газов				
3	Узел регулирования и пункта замера газа перед газовыми станциями, планирования ОАО «Дмитриград, с/вс»	м.р. Староволжский, с.п. Васильевка, 9 км от аэропорты Толятти	Строительство	Площадь земельного участка - 304000 кв. м. Протяженность 1 716 тыс. м3/ч. Общая
«Толяттинский». Первый этап. Объект для модернизации диспетчеризации газопроводов промышленных предприятий г. Толятти, а также стабильного и безопасного газоснабжения и Павловский район Самарской области				
4	Газопровод с с. Зеленовка	м.р. Староволжский	Реконструкция	Характеристики объекта определяется в соответствии с данными на проектирование
Предприятия промышленности, сельского и лесного хозяйства, объекты упаковки и переработки отходов производства и потребления				
5	Индустральный парк "Староволжский"	м.р. Староволжский, с.п. Зеленовка	Строительство	Площадь земельного участка - 118 га (Промышленное производство лесохимического комплекса)
6	Международный аэропорт/аэровокзалный комплекс	м.р. Староволжский, с.п. Васильевка, северо-восточная часть кадастрового квартала 63-32-1801005	Строительство	36,6 га
7	Федеральный питомник лесной	Объекты в области охраны и воспроизводства лесов м.р. Староволжский с.п. Зеленовка, Староволжское лесничество, Федеральное лесничество, квартал 37, выдел 4, квартал 36, выдел 15, 21	Строительство	Площадь объекта - 368029 кв. м; объем выпускаемой продукции (лесовосстановительного лесного питомника) - 6,117 км. штук/год

Согласно «Реестру особо охраняемых природных территорий регионального значения Самарской области» Министерства природопользования, лесного хозяйства и охраны окружающей среды Самарской области (информация по состоянию на 01.09.2010г.), на территории сельского поселения Васильевка расположены:

- Памятник природы регионального значения «Мастуровские озера» (часть), расположен по юго-восточное пос. Прибрежный.

Перечень основных объектов охраны: лесной и лимнологический ландшафтные комплексы; места обитания видов растений и животных, занесенных в Красную книгу Самарской области; копытца чистого-баба, майник двуступный, простер раскрытый.

- Памятник природы регионального значения «Основной древостой», расположен юго-западнее пос. Винтай.

Перечень основных объектов охраны: лесной ландшафтный комплекс, основной древостой возрастом более 80 лет. Места обитания видов растений и животных, занесенных в Красную книгу Самарской области: копытца чистого-баба, майник двуступный, простер раскрытый, хондрилла закопистая, зритель золотистая.

Планируемые ООПТ на территории сельского поселения Васильевка:

- Памятник природы регионального значения «Задельинские осыники»;
- Памятник природы регионального значения «Задельинские поймы»;
- Памятник природы регионального значения «Волжские просторы» (часть).

Существующие и планируемые ООПТ на территории сельского поселения представлены согласно материалам «Схемы территориального планирования Самарской области» - утверждена Постановлением Правительства Самарской области от 13.12.2007 № 261, актуализированной постановлением Правительства Самарской области от 27.11.2015 № 780 «О внесении изменений в постановление Правительства Самарской области от 13.12.2007 № 261 «Об утверждении схемы территориального планирования».

Проект изменений в Генеральный план утв.Генеральной схемой обращения с отходами Самарской области, утвержденной приказом Министерства энергетика и жилищно-коммунального хозяйства Самарской области от 23.09.2016 № 228. Согласно которой, в границах с.п. Васильевка планируется размещение следующего объекта:

Полигон	Географиче-ские координаты	Кадастровый номер	Проектная мощность в год, тыс. тонн	Необходимая мощность в год, тыс. тонн	Варианты развития
Перехватный полигон Толяттинский (в составе «ЭКОТЕХНОПАРКА Толяттинский»)	53.532001, 49.656781	63-32-1801005-8326 63-32-1801005-8327 63-32-1801005-8328 63-32-1801005-8330	240	240	Ввод в эксплуатацию в 2021 году. Вывод из эксплуатации вне срока действия территориально й схемы

Объекты местного значения поселения, запланированные Генеральным планом в размещении на территории поселения, соответствующим требованиям Региональных нормативов градостроительного проектирования Самарской области, утвержденным приказом Министерства строительства Самарской области от 24.12.2014 № 526-и.

Проект изменений в Генеральный план внесены следующие изменения в отношении объектов местного значения:

- Понятие 8 «Офис врачебной практики (Расчет, площадка №2)» исключен из перечня планируемых объектов местного значения на территории сельского поселения в связи с тем, что объект введен в эксплуатацию.
- По предложению администрации сельского поселения Васильевка перечень планируемых объектов местного значения на территории сельского поселения дополнен поз.9 «Служебный гараж».

Планируемые объекты местного значения на территории сельского поселения

№ п/п	Наименование	Паспортный пункт	Планируемое мероприятие	Значение
1	Общедошкольное учреждение на 462 мест	Расчет, площадка №2	Строительство	Муниципального района
2	Общедошкольное учреждение	Васильевка, с.п.Павловская	Реконструкция	Муниципального района
3	Общедошкольное учреждение	с.п.Светлая	Реконструкция	Муниципального района
4	Дополнительное образовательное учреждение на 140 мест	Расчет, площадка №2	Строительство	Муниципального района
5	Дополнительное образовательное учреждение на 140 мест	Расчет, площадка №2	Строительство	Муниципального района

6	Дошкольное образовательное учреждение на 140 мест	Зеленова, площадка №3	Строительство	Муниципального района
7	Дошкольное образовательное учреждение	Васильева, ул.Щаповская	Реконструкция	Муниципального района
8	Объект здравоохранения (амбулатория)	Васильева, ул.Большая	Реконструкция	Муниципального района
9	Сараевский гараж	Васильева	Строительство	Сельского поселения
10	Объект культуры на 250 мест (S=450 м2)	Зеленова, площадка №3	Строительство	Сельского поселения
11	Объект культуры на 250 мест (S=450 м2)	Расцвет, площадка №2	Строительство	Сельского поселения
12	Объект культуры (СДК)	Васильева, ул.Школьная	Реконструкция	Сельского поселения
13	Объект культуры (СДК)	Расцвет, ул.Садовая	Реконструкция	Сельского поселения
14	ФОК(СофИ+1250м2)	Зеленова, площадка №3	Строительство	Сельского поселения
15	ФОК(СофИ+1250м2)	Расцвет, площадка №2	Строительство	Сельского поселения
16	Спортивное пакостное сооружение S = 0,09га (включает площадки для игры в теннис, баскетбол, детской игровой комплекс площадью 0,03 га)	Расцвет, площадка №2	Строительство	Сельского поселения
17	Спортивное пакостное сооружение S = 0,09га (включает площадки для игры в теннис, баскетбол, детской игровой комплекс площадью 0,03 га)	Расцвет, площадка №2	Строительство	Сельского поселения
18	Спортивное пакостное сооружение S = 0,09га (включает площадки для игры в теннис, баскетбол, детской игровой комплекс площадью 0,03 га)	Расцвет, площадка №2	Строительство	Сельского поселения
19	Спортивное пакостное сооружение S = 0,08га (включает площадки для игры в теннис, баскетбол, детской игровой комплекс площадью 0,03 га)	Зеленова, площадка №3	Строительство	Сельского поселения
20	Объект торгового назначения (СофИ+1000м2)	Васильева	Строительство	Частного характера
21	Объект торгового назначения (СофИ+1000м2)	Расцвет	Строительство	Частного характера
22	Объект торгового назначения (СофИ+200м2)	Расцвет	Строительство	Частного характера
23	Объект торгового назначения (СофИ+200м2)	Расцвет	Строительство	Частного характера
24	Объект общественного питания на 70 мест	Васильева	Строительство	Частного характера
25	Объект общественного питания на 70 мест	Расцвет	Строительство	Частного характера
26	Объект общественного питания (Перевоз)	Зеленова	Строительство	Частного характера
27	Объект коммунально - бытового обслуживания (СофИ+200м2)	Васильева	Строительство	Частного характера
28	Объект коммунально - бытового обслуживания (СофИ+200м2)	Зеленова	Строительство	Частного характера
29	Объект коммунально - бытового обслуживания (СофИ+200м2)	Расцвет	Строительство	Частного характера

6. Зоны с особыми условиями использования территории

6. Зоны с особыми условиями использования территории

63.09.2.32.12	АЗОТНОТУКОВЫЙ ЗАВОД? 1367»
63.09.2.32.13	Вождюхранизация
63.09.2.32.14	Бергояновласа
63.09.1.17	Зона городских лесов и лесопарков
63.09.1.30	2003002000
63.32.2.120	Охранная зона объекта - Воздушная линия электропередачи ВЛ-220 кВ "ГЭИ БАЗ-ПС Черемшанская - городской округа Самара, Красноглинский район, участок под ЛЭП 35 кВт «ВБун Кукур-1», зона с особыми условиями использования территории охранная зона сооружения – электрического комплекса ЛЭП 35 кВт «ВБун Кукур-1», ОАО "МРСК Волга"
63.01.2.250	Зона промышленных объектов I-II классов опасности
63.09.1.9	Охранная зона объектов электротехнического хозяйства
63.09.2.297	охранная зона ВЛ 220 кВ объекта «ВЛ 220 кВ «БАЗ-1», входящая в состав электросетевого комплекса «ВЛ 220 кВ «БАЗ-1, БАЗ-2», охранная зона воздушной линии электропередачи 220 кВ объекта «Электроветской комплекс ВЛ 220 кВ «БАЗ-3» на территории Ставропольского р. Самарской обл.
63.32.2.262	Охранная зона ВЛ 220 кВ объекта «Электроветской комплекс - ВЛ 220 кВ «БАЗ-3» на территории г. Тольятти Самарской области
63.09.2.445	Зона экологического риска
63.09.1.38	охранная зона ВЛ 500 кВ объекта «ВЛ 500 кВ Жигулевская ГЭС-Кульбиская» на территории Ставропольского района Самарской области Вождюхранизация
63.32.2.272	"часть ЗООИТ особо охраняемой природной территории федерального значения Национального парка "Самарская Лука", расположенная на перекрестке Саратовского водохранилища от с. Бахлава Пониз до с. Ширево (с учетом земель, расположенных за селом Ширево)
63.09.2.288	ЗООИТ. Охранная зона объекта электротехнического здания. Сооружение - часть линии электропередачи (ЛЭП) Ф-26 ПС Амурское, инвентарный номер 1001657, местоположение: Самарская область, Ставропольский район, п. Рассвет, с. Васильевка
63.09.2.259	Ориентировочная санитарно-защитная
63.32.2.488	Охранная зона объектов электротехнического хозяйства линия электропередачи ВЛ-110кВ "Васильевская-К-21" г.Самарская область, муниципальный район Ставропольский,отПЭС"Васильевская220/110/10"до границы г.о. Тольятти
63.32.2.11	Охранная зона ВЛ 110 кВ "Каучук-1,2", "Каучук-3,4", "АЗОТ-1,3,5", "ОСК-1 - Левобережная"
63.32.2.115	Охранная зона линейно-кабельного сооружения ВОЛС "Октярский-Самара с ответвлением на г. Тольятти" в границах муниципального района Ставропольский Самарской области
63.32.2.116	Охранная зона линейно-кабельного сооружения ВОЛС "Октярский-Самара с ответвлением на г. Тольятти" в границах муниципального района Ставропольский Самарской области
63.32.2.5	Охранная зона линейно-кабельного сооружения ВОЛС "Самара-Красный Яр-Тольятти"
63.09.2.47	охранная зона ВЛ 220 кВ объекта «ВЛ 220 кВ «БАЗ-2», входящая в состав электросетевого комплекса «ВЛ 220 кВ «БАЗ-1, БАЗ-2», охранная зона ВЛ 220 кВ объекта «ВЛ 220 кВ «БАЗ-1», входящая в состав электросетевого комплекса «ВЛ 220 кВ «БАЗ-1, БАЗ-2», охранная зона ВЛ 110 кВ "ВМ-1-2" (оп. № 1-20)
63.09.2.278	Ориентировочная санитарно-защитная
63.09.2.396	Охранная зона объектов электротехнического хозяйства ВОЛС "ГЭИ БАЗ-ПС Черемшанская"
63.32.2.318	Охранная зона трубопровода газоснабжения высокого давления "Газопровод-отвод к ГРС-1 ТОАЗА"
63.32.2.324	Охранная зона объектов электротехнического хозяйства, входящих в имущественный комплекс "Самарского-отвод и ГРС-19-А, ГРС-19"
63.09.1.29	Зона геотехнических сооружений
63.09.2.298	Полюсовозделаниядидиорной
63.09.1.8	Зона земель промышленности, энергетики, транспорта, связи, радиосвязи, телевидения,информатики, земель для обеспечения коммунальдеятельности, земель обороны, безопасности земель иного специального назначения
63.32.2.278	Охранная зона ВЛ 220 кВ объекта «ВЛ 220 кВ «Волжская-1», входящая в состав электросетевого комплекса «ВЛ 220 кВ «Волжская-1, Волжская-2, Васильевская-1, Васильевская-2, Кипель-1, Кипель-4»
63.32.2.30	Охранная зона объекта ВЛ 500 кВ "Волжская ГЭС-Азот" в составе отселения - "Электроветской комплекса ГЭС-500 кВт - Азот" с линиями электропередачи 500 кВ, в границах муниципального района Ставропольский Самарской области
63.09.2.303	Ориентировочная санитарно-защитная
63.32.2.497	Санитарно-защитная зона для реконструкции объекта ПАО "ТОАЗ": "Узел замера и регулировки расхода воды (УЗР). Реконструкция с целью увеличения пропускной способности до 900 тыс. м³/час по адресу:
63.09.2.307	Самарская область, Муниципальный район Ставропольский, село Ориентировочная санитарно-защитная
63.09.2.16	Зона с особыми условиями использования территории охранная зона сооружения - линия электропередачи (ЛЭП) Ф-11 ПС 69 в г. Тольятти Самарской области
63.32.2.301	Охранная зона ВЛ 110 кВ "ТОАЗ-5-6" (оп. № 1-90)
63.32.2.326	«Газораспределениястанции 30
63.32.2.328	Охранная зона с особыми условиями использования территории - охранная зона газопровода - отвода к ГРС-30 в. Витый
63.09.2.26	Санитарно - защитная зона предприятия ПАО "Кузнечное" Обособленное подразделение "Вашилевецкий завод" (ФГО) "Реконструкция с целью
63.32.2.300	"Магистральный газопровод Мокроус-Самара-Тольятти"
63.09.1.26	Зонаэкологическогоразмещениятранспорта
63.09.2.10	Зона с особыми условиями использования территории. Часть прибрежной защитной полосы Саратовского водохранилища
63.09.2.9	Зона с особыми условиями использования территории. Часть водохранилища Саратовского водохранилища
63.09.2.118	Ориентировочная санитарно-защитная
63.09.2.117	Ориентировочная санитарно-защитная
63.32.2.299	Единая санитарно-защитная зона имущественных комплексов ООО "Тольяттинкудук" и АО "Тольяттинские"
63.32.2.401	Охранная зона объектов электротехнического хозяйства ВЛ 0,4-10 кВ - Линия электропередачи (ЛЭП) Ф-36 ПС ГИПО-10 (Амурск) Ставропольский район Самарской области
63.32.2.261	Иная зона с особыми условиями использования территории
63.32.2.269	Иная зона с особыми условиями использования территории
63.09.1.11	Зона промышленных объектов IV-V классов опасности "ПНСИБКОСНЦНИИ" (ФГО) "РЕКОНСТРУКЦИЯ КОМПЛЕКСА ЭНТИКС ПС "ВАШИЛЕВСКИЙ" ВЛ 220/110/10(КВ № 121 164)"
63.32.2.323	Охранная зона ВЛ 220 кВ объекта «ВЛ 220 кВ «Васильевская-1», входящая в состав электросетевого комплекса «ВЛ 220 кВ «Волжская-1, Волжская-2, Васильевская-1, Васильевская-2, Кипель-1, Кипель-4»
63.32.2.10	Охранная зона ВЛ 110 кВ "ТОАЗ-3-4" (оп. № 1-17, 19-25, 14-17)
63.09.2.277	Охранная зона ВЛ 110 кВ "ТОАЗ-1" (оп. № 1-20, 1а-4), "ТОАЗ-2" (оп. № 1-20, 1а-4)
63.09.2.294	Ориентировочная санитарно-защитная
63.09.2.295	Третий пояс зоны санитарной охраны источников водоснабжения
63.09.2.296	Третий пояс зоны санитарной охраны источников водоснабжения
63.32.2.50	Зона с особыми условиями использования территории охранная зона сооружения - электросетевой объект (ЛЭП) Ф-1 ПС Гибридный центр в Самарском районе Самарской области
63.32.2.49	Зона с особыми условиями использования территории охранная зона сооружения - электросетевой комплекс (ЛЭП) Ф-10 ПС Гибридный центр в Ставропольском районе Самарской области
63.32.2.197	Зона с особыми условиями использования территории охранная зона сооружения - линия электропередачи (ЛЭП) Ф-1 ПС Гибридный центр в г.Тольятти Самарской области
63.09.2.15	Зона с особыми условиями использования территории охранная зона сооружения - линия электропередачи (ЛЭП) Ф-10 ПС Гибридный центр в г.Тольятти Самарской области
63.09.2.14	Охранная зона газораспределительной станции ГРС-1 Самарской области - территория сельского поселения Урюзово, сельское поселение Васильевка. Охранная зона газопровода-отвода от газотранспортной системы ОАО "Таттранс" по площадке ОАО "Тольяттинский" ОАО "Тапопов"
63.32.2.319	охранная зона ВЛ 220 кВ объекта «ВЛ 220 кВ «Кипель-1», входящая в состав электросетевого комплекса «ВЛ 220 кВ «Волжская-1, Волжская-2, Васильевская-1, Васильевская-2, Кипель-1, Кипель-4»
63.01.2.271	охранная зона ВЛ 220 кВ объекта «ВЛ 220 кВ «Кировская-2», входящая в состав электросетевого комплекса «ВЛ 220 кВ «Кировская-1, Кировская-2, КС-1, КС-2, Солнечная»

Зона с особыми условиями использования территории. Часть водохранилища зона Саратовского водохранилища

63.029.2.460 Береговая полоса

63.029.2.284 Часть прибрежной защитной полосы Куйбышевского водохранилища

63.029.2.455 Часть водохранилища зона Куйбышевского водохранилища

63.029.2.454

63.322.399

63.322.427

63.322.486

Охраняемая зона государственного геологического пункта

Охраняемая зона государственного пункта неинвизирующей сети

Единая санитарно-защитная зона мушкетерских комплексов ООО «Толгатын-Камеко» и АО «Толгатынсити»

63.029.2.452 Зона с особыми условиями использования территории - охранная зона магистрального газопровода «Юрландский газоперекачивающий завод-Самарский азотный газопровод»

63.029.2.465 Ориентировочно-санитарно-защитная зона

63.029.2.106 Ориентировочно-санитарно-защитная зона

63.029.2.62 Ориентировочно-защитная зона

63.029.2.120

63.029.2.75

Охраняемая зона объектов электросетевого комплекса ВЛ 0,4-10 кВ - Линия электроснабжения (ЛЭП) Ф-11 ПС 69 Старовольский район Самарской области

63.322.2.403

63.322.2.581

63.322.585

63.029.2.349

63.029.2.351

Охраняемая зона пункта государственной неинвизирующей сети

Охраняемая зона пункта государственной неинвизирующей сети

Второй пояс зоны санитарной охраны источников водоснабжения

Третий пояс зоны санитарной охраны источников водоснабжения

Зона с особыми условиями использования территории - охранная зона ЭЛЕКТРОСЕТЕВОГО КОМПЛЕКСА ВЛ-110 кВ «Тюльбарская-2», «Азот-Вингит-Комплексная», «Вингит-1», «Тюль-1»

63.029.2.335

Охраняемая зона ВЛ 220 кВ объекта «ВЛ 220 кВ «Кисель-1», входящая в состав электросетевого комплекса «ВЛ 220 кВ «Волжская-1, Волжская-2, Васильевская-1, Васильевская-2, Кисель-1, Кисель-4»

63.029.2.442

Охраняемая зона ВЛ 220 кВ объекта «ВЛ 220 кВ «КЧ-1», входящая в состав электросетевого комплекса «ВЛ 220 кВ «Кировская-1, Кировская-2, КС-1, КС-2, Солнечная»

63.029.2.441

63.029.2.440

Охраняемая зона ВЛ 220 кВ объекта «ВЛ 220 кВ «Кировская-2», входящая в состав электросетевого комплекса «ВЛ 220 кВ «Кировская-1, Кировская-2, КС-1, КС-2, Солнечная»

63.029.2.365

Ориентировочно-санитарно-защитная зона

Охраняемая зона объектов электросетевого комплекса ВЛ 0,4-10 кВ - Линия электроснабжения (ЛЭП) Ф-36 ПС ГПП-10 (Азия) Старовольский район Самарской области

63.322.400

Охраняемая зона объектов электросетевого комплекса ВЛ 0,4-10 кВ - Линия электроснабжения (ЛЭП) Ф-36 ПС ГПП-10 (Азия) Старовольский район Самарской области

63.322.402

63.029.2.86

Охраняемая зона объектов электросетевого комплекса ВЛ 0,4-10 кВ - Линия электроснабжения (ЛЭП) Ф-36 ПС Аммар, инвентарный номер 1001657, микростанция: Самарская область, г. Толгатын

63.029.2.412

Охраняемая зона объектов электросетевого комплекса ВЛ 0,4-10 кВ - Линия электроснабжения (ЛЭП) Ф-36 ПС Аммар, инвентарный номер 1001657, микростанция: Самарская область, г. Толгатын

Охраняемая зона ВЛ 220 кВ объекта «ВЛ 220 кВ «Васильевская-1», входящая в электросетевой комплекс ВЛ 220 кВ «Васильевская-1, Васильевская-2, Кисель-1, Кисель-4»

63.029.2.2

Охраняемая зона объектов электросетевого комплекса ВЛ 0,4-10 кВ - Линия электроснабжения (ЛЭП) Ф-36 ПС Аммар, инвентарный номер 1001657, микростанция: Самарская область, г. Толгатын

Охраняемая зона ВЛ 220 кВ объекта «ВЛ 220 кВ «Васильевская-1», входящая в электросетевой комплекс ВЛ 220 кВ «Васильевская-1, Васильевская-2, Кисель-1, Кисель-4»

63.029.2.408

Охраняемая зона ВЛ 220 кВ объекта «ВЛ 220 кВ «Васильевская-1», входящая в электросетевой комплекс ВЛ 220 кВ «Васильевская-1, Васильевская-2, Кисель-1, Кисель-4»

63.029.2.408

63.029.2.108

Ориентировочно-санитарно-защитная зона

Ориентировочно-защитная зона

63.029.2.60

Охраняемая зона линейно-кабельного сооружения связи ВОЛС «Октябрьский-Самара» с ответвлением на г. Толгатын в границах г.о. Толгатын Самарской области

63.029.2.17

Особо охраняемая природная территория памятника природы регионального значения «Магистровские овраги»

Охраняемая зона ВЛ 220 кВ объекта «ВЛ 220 кВ «Кировская-2», входящая в состав электросетевого комплекса «ВЛ 220 кВ «Кировская-1, Кировская-2, КС-1, КС-2, Солнечная»

63.322.2.35

63.322.1751

Зона с особыми условиями использования территории - охранная зона объекта электросетевого хозяйства КТПС «Васильевская-1»

63.022.2.46

63.022.2.47

Часть водохранилища зона Куйбышевского водохранилища

Часть прибрежной защитной полосы Куйбышевского водохранилища

Кроме этого, карта материалов по обоснованию содержит информацию о зонах с особыми условиями использования территории, сведения о которых не внесены в Единый государственный реестр недвижимости. Информация о таких зонах указана в информационных целях.

Минимальные расстояния от оси подземных и наземных магистральных трубопроводов до населенных пунктов, отдельных промышленных и сельскохозяйственных предприятий, зданий и сооружений принимаются от 75 - 350 м по обе стороны от оси трубопровода, а вдоль трассы многониточных трубопроводов - от одной крайних трубопроводов с учетом их диаметра и класса согласно *СНиП 2.05.06-85 «Магистральные трубопроводы»*

В проекте учтена информация о границах минимальных расстояний и охранных зон, предоставленная ООО «Газпром трансгаз Самара» №01-18/5425 от 25.11.2021 для подготовки изменений, вносимых в генеральные планы сельских поселений муниципального района Ставропольский Самарской области.

Зоны санитарной охраны источников водоснабжения

Согласно действующей инструкции по установлению зон санитарной охраны водозаборов с подземными источниками водоснабжения (СанПиН 2.1.4.1110-02) и СНиП 2.04.02-84, в целях предотвращения загрязнения воды в окрестности эксплуатируемого водозабора подземных вод необходимо установить три пояса зоны санитарной охраны источника водоснабжения:

Первый пояс - зона строго режима;
Второй пояс - зона ограничений против бактериального (микробного) загрязнения;

Третий пояс - зона режима ограничений от химического загрязнения.

Зоны санитарной охраны представляют собой специально выделенную территорию, в пределах которой создается особый санитарный режим, исключающий возможность загрязнения, а также ухудшения качества воды источника и воды, подаваемой водопроводными сооружениями. Санитарный режим в зонах устанавливается в зависимости от местных санитарных и гидрогеологических условий.

Граница первого пояса ЗСО при эксплуатации защищенных подземных вод должна устанавливаться на расстоянии 30,0 м от устья скважины согласно СНиП 2.402-84* пункт 10.12 и СанПиН 2.1.4.1110-02 пункт 2.2.1.1.

В соответствии с СанПиН 2.1.4.1110-02 п.2.4.2. Граница первого пояса ЗСО водопроводных сооружений принимается на расстоянии:

- от водонапорных башен - не менее 10 м;

При расположении водопроводных сооружений на территории объекта, указанные расстояния допускается сокращать по согласованию с центром

Сведения о местоположении скважин села Зеленевка, а также размер 1 пояса

ЗСО источника водоснабжения приняты в соответствии с Проектом организации зон санитарной охраны для водозаборных сооружений с.п.Васильевка, расположенных по адресу: Самарская область, м.р. Ставропольский, с.п.Васильевка, с.Зеленовка выполненным ООО «Проектно-исследовательская фирма «Грандент» в 2019г. По проекту получено экспертное заключение по результатам санитарно-

п/п	Наименование обследуемого пункта	Год ввода в эксплуатацию по сведениям из реестра	Номерная вывеска	Зоны санитарной охраны 1-го пояса, га (различ. м)	Примечание
1	Васильевка	1969	5754	30	(у поста ДПС)
2	Зеленовка	2018	1	в границах охр. зоны: 35,24 м С от устья скв.5760/2, 31,6 м С, 32,8 м В от устья скв.5760/2, 24,3 м С и 18,6 м В, 11,2 м Ю от устья скважины 1-й	Расположена в границах санитарной выделительной площадки (1 га)бытовой, производственной, септический водопровод 110,0 м
		2019	3-бис	в границах охр. зоны: 19,6 м С, 19,2 м С и 26,6 м Ю от устья скв.2028/4, 30,8 м С и 5,5 м В от устья скв.3-бис, 3,2 м С и 12,5 м В и 5,7 м Ю от устья скважины 2023/3	Групповой водозабор из скв.законны по п.1
		2020/3 (подвзгг консервации)	2023/3		Парковая 1-я, 306 м/расчетная, 2023/3-подвзгг/расчетная, 2023/3-подвзгг/расчетная скважины по п.1, три-чиркан, Сугутинский водозабор

7	2015	границ возможного распространения, минуя сложившиеся градостроительной ситуации - 4,75м с 3,85 м Ю.В. до 4,75 м в 3 м в направлении от устья сваями	(у юрта, ул.Паровая) Суточный водооборот 110,6 м3/сут.		
8	1990	30,0м в С направлении, 21,9 м в Ю направлении, 1,0м в В 20,7 м в 3 направлении от устья сваями	(У дача) Свх.5788: не эксплуатируется МПМunicipal-платформа Став-ропосный "СРС" (тех. сваями Суточный водооборот 110,6 м3/сут.)		
9	Рассвет	1994	1	30	
10		1982	3	30	
11		1990	5760	30	

Санитарно-защитные зоны

Санитарно-защитные зоны устанавливаются в отношении действующих, планируемых к строительству, реконструируемых объектов капитального строительства, являющихся источниками химического, физического, биологического воздействия на среду обитания человека (зданий) в случае формирования на контуры объектов химического, физического и (или) биологического воздействия, превышающего санитарно-гигиенические требования.

Порядок установления санитарно-защитных зон и использования земельных участков, расположенных в границах санитарно-защитных зон установлен Постановлением Правительства РФ от 03.03.2018 № 222.

В санитарно-защитной зоне не допускается размещать: - жилую застройку, включая отдельные жилые дома, ландшафтно-рекреационные зоны, зоны отдыха, территории курортов, санаториев и домов отдыха, территории садоводческих товариществ и коттеджной застройки, коллективных или индивидуальных дачных и садово-огородных участков, а также другие территории с нормируемыми показателями качества среды обитания, спортивные сооружения, детские площадки, образовательные и детские учреждения, лечебно-профилактические и оздоровительные учреждения общего пользования.

В санитарно-защитной зоне на территории объектов других отраслей промышленности не допускается размещать объекты по производству лекарственных веществ, лекарственных средств и (или) лекарственных форм, склады сырья и полуфабрикатов для фармацевтических предприятий; объекты пищевой отрасли промышленности, оптовые склады продовольственного сырья и пищевых продуктов, комплексы водопроводных сооружений для подготовки и хранения питьевой воды, которые могут повлиять на качество продукции.

Допускается размещать в границах санитарно-защитной зоны промышленного объекта их производства:

- некакие помещения для дежурного аварийного персонала, помещения для пребывания работающих по вахтовому методу (не более двух недель), здания управления, конструкторские бюро, здания административного назначения, научно-исследовательские лаборатории, полигоны, спортивно-оздоровительные сооружения закрытого типа, бани, прачечные, объекты торговли и общественного питания, отели, гостиницы, гаражи, площадки и сооружения для хранения общественного и индивидуального транспорта, пожарные депо, местные и транзитные коммуникации, ЛЭП, электростанции, нефте- и газопроводы, артезианские скважины для технического водоснабжения, водонагревающие сооружения для подготовки технической воды, канализационные насосные станции, сооружения оборотного водоснабжения, автопарковые станции, станции технического обслуживания автомобилей.

В санитарно-защитной зоне объектов пищевой отрасли промышленности, оптовых складов продовольственного сырья и пищевой продукции, производства лекарственных веществ, лекарственных средств и (или) лекарственных форм, складов сырья и полуфабрикатов для фармацевтических предприятий допускается размещение nonché профилей, одонтологических кабинетов, при исключении взаимного негативного воздействия на продукцию, среду обитания и здоровье человека.

Санитарно-защитная зона или какая-либо ее часть не может рассматриваться как резервная территория объекта и использоваться для расширения промышленной или жилой территории без соответствующей обоснованной корректировки границ санитарно-защитной зоны.

Охраняемые зоны объектов по производству электрической энергии

Охраняемые зоны объектов по производству электрической энергии устанавливаются в целях обеспечения безопасного и безаварийного функционирования, безопасной эксплуатации объектов электроэнергетики.

Порядок установления охраняемых зон объектов производства электрической энергии и их границ, а также ограничения по использованию расположенных в границах охраняемых зон земельных участков (далее - земельные участки), устанавливаются Правилами установления охраняемых зон объектов по производству электрической энергии и особых условий использования земельных участков, расположенных в границах таких зон, утвержденными Постановлением Правительства РФ от 18.11.2013 № 1033 (далее в настоящей статье - Правила).

В соответствии с пунктом 8 Правил в охраняемых зонах запрещается осуществлять действия, которые могут нарушить безопасную работу объектов, в том числе привести к их повреждению или уничтожению и (или) повлечь причинение вреда жизни, здоровью граждан и имуществу физических или юридических лиц, а также нанесение вреда окружающей среде и возникновение пожаров в чрезвычайных ситуациях, а именно:

- а) убирать, перемещать, засыпать и повреждать предупреждающие знаки;
- б) размещать кладбища, скотомогильники, захоронения отходов производства и потребления, радиоактивных, химических, взрывчатых, токсичных, отравляющих и ядовитых веществ;
- в) производить сброс и слив едких и коррозионных веществ, в том числе растворов кислот, щелочей и солей, а также горюче-смазочных материалов;
- г) разводить огонь и размещать какие-либо открытые или закрытые источники огня;

- д) проводить работы, размещать объекты и предметы, возводить сооружения, которые могут препятствовать доступу к объектам, без создания необходимых для такого доступа проходов и подъездов;
- е) производить работы ударными механизмами, сбрасывать тяжести массой свыше 5 тонн;
- ж) складировать любые материалы, в том числе взрывоопасные, пожароопасные и горюче-смазочные.

В пределах охраняемых зон без письменного согласования владельцев объектов юридическим и физическим лицам запрещается:

- а) размещать детские и спортивные площадки, стадионы, рынки, торговые точки, полевые станы, загон для скота, гаражи и стоянки всех видов машин и механизмов;
- б) проводить любые мероприятия, связанные с пребыванием людей, не занятых выполнением работ, разрешенных в установленном порядке;
- в) осуществлять горные, взрывные, мелноративные работы, в том числе связанные с временным затоплением земель;

Для согласования действий, предусмотренных частью 3 настоящей статьи, заинтересованные лица обращаются с письменным заявлением к владельцу объекта не позднее чем за 15 рабочих дней до начала планируемых действий.

Владелец объекта в течение 5 рабочих дней со дня поступления заявления рассматривает его и принимает решение о согласовании (об отказе в согласовании) этих действий.

Решение о согласовании (об отказе в согласовании) действий, предусмотренных частью 3 настоящей статьи, в письменном виде вручается заявителю либо направляется ему почтовым отправлением с уведомлением о вручении. Владелец объекта также информирует заявителя о принятом решении с использованием факсимильных или электронных средств связи, если в заявлении указано на необходимость такого информирования.

Отказ в согласовании должен быть мотивированным и содержать ссылки на положения нормативных правовых актов, которые будут нарушены вследствие производства заявителем соответствующих работ (осуществления соответствующих действий).

Решение владельца объекта об отказе в согласовании может быть обжаловано в порядке, установленном законодательством Российской Федерации.

Лица, получившие решение о согласовании действий, обязаны осуществлять их с соблюдением условий, обеспечивающих сохранность объектов и их надежную и безопасную эксплуатацию.

Охраняемые зоны объектов электротехнического хозяйства

Охраняемые зоны объектов электротехнического хозяйства устанавливаются в целях обеспечения безопасных условий эксплуатации и исключения возможности повреждения линий электропередачи и иных объектов электротехнического хозяйства устанавливаются особые условия использования территорий.

Порядок установления охраняемых зон объектов электротехнического хозяйства и особых условий использования земельных участков, расположенных в границах таких зон, установлен Постановлением Правительства Российской Федерации от 24.02.2009 №160 (далее в настоящей статье - Правила).

Согласно п. 8 Правил в охраняемых зонах запрещается осуществлять любые действия, которые могут нарушить безопасную работу объектов электротехнического хозяйства, в том числе привести к их повреждению или уничтожению, и (или) повлечь причинение вреда жизни, здоровью граждан и имуществу физических или юридических лиц, а также повлечь нанесение экологического ущерба и возникновение пожаров в том числе:

- а) набрасывать на провода и опоры воздушных линий электропередачи посторонние предметы, а также подниматься на опоры воздушных линий электропередачи;
- б) размещать любые объекты и предметы (материалы) в пределах созданных в соответствии с требованиями нормативно-технических документов проходов и подъездов для доступа к объектам электротехнического хозяйства, а также проводить любые работы и возводить сооружения, которые могут препятствовать доступу к объектам электротехнического хозяйства, без создания необходимых для такого доступа проходов и подъездов;

- в) находиться в пределах обозначенной территории и помещениях распределительных устройств и подстанций, открывать двери и люки распределительных устройств и подстанций, производить переключения и подключения в электрических сетях (указанное требование не распространяется на работников, занятых выполнением разрешенных в установленном порядке работ), разводить огонь в пределах охраняемых зон воздушных и распределительных устройств, подстанций, воздушных линий электропередачи, а также в охраняемых зонах кабельных линий электропередачи;
- г) размещать сваи;
- д) производить работы ударными механизмами, сбрасывать тяжести массой свыше 5 тонн, производить сброс и слив едких и коррозионных веществ и горюче-смазочных материалов (в охраняемых зонах подземных кабельных линий электропередачи);

В пределах охраняемых зон без письменного решения о согласовании сетевых организаций юридическим и физическим лицам запрещается:

- а) строительство, капитальный ремонт, реконструкция или снос зданий и сооружений;
- б) горные, взрывные, мелноративные работы, в том числе связанные с временным затоплением земель;
- в) посадка и вырубка деревьев и кустарников;
- г) дноуглубительные, землечерпильные и погрузочно-разгрузочные работы, добыча рыбы, других водных животных и растений придонными орудиями лова, устройство волоков, кола и заготовки льда (в охраняемых зонах подводных кабельных линий электропередачи);

- д) проход судов, у которых расстояния по вертикали от верхнего крайнего габарита с грузом или без груза до нижней точки прохода проводов переходов воздушных линий электропередачи через водоемы менее минимально допустимого расстояния, в том числе с учетом максимального уровня подъема воды при паводке;
- е) проезд машин и механизмов, имеющих особую высоту с грузом или без груза от поверхности дороги более 4,5 метра (в охраняемых зонах воздушных линий электропередачи);
- ж) земляные работы на глубине более 0,3 метра (на вспахиваемых землях на глубине более 0,45 метра), а также планировка грунта (в охраняемых зонах подземных кабельных линий электропередачи);

- з) полив сельскохозяйственных культур в случае, если высота струи воды может составить свыше 3 метров (в охраняемых зонах воздушных линий электропередачи);
- и) полевые сельскохозяйственные работы с применением сельскохозяйственных машин и оборудования высотой более 4 метров (в охраняемых зонах воздушных линий электропередачи) или полевые сельскохозяйственные работы, связанные с вспашкой земли (в охраняемых зонах кабельных линий электропередачи);

Согласно п. 9 Правил в охраняемых зонах, установленных для объектов электротехнического хозяйства напряжением свыше 1000 вольт, запрещается:

- а) складировать или размещать хранилища любых, в том числе горюче-смазочных, материалов;
- б) размещать детские и спортивные площадки, стадионы, рынки, торговые точки, полевые станы, загон для скота, гаражи и стоянки всех видов машин и механизмов, проводить любые мероприятия, связанные с большим скоплением людей, не занятых выполнением разрешенных в установленном порядке работ (в охраняемых зонах воздушных линий электропередачи);
- в) использовать (запускать) любые летательные аппараты, в том числе воздушных змеев, спортивные модели летательных аппаратов (в охраняемых зонах воздушных линий электропередачи);
- г) бросать якоря с судов и осуществлять их проход с отданными якорями, цепями, тросами, волокушами и тралями (в охраняемых зонах подводных кабельных линий электропередачи);
- д) осуществлять проход судов с поднятыми стрелами кранов и других механизмов (в охраняемых зонах воздушных линий электропередачи);

Согласно п. 10 Правил в пределах охраняемых зон без письменного решения о согласовании сетевых организаций юридическим и физическим лицам запрещается:

- а) строительство, капитальный ремонт, реконструкция или снос зданий и сооружений;
- б) горные, взрывные, мелноративные работы, в том числе связанные с временным затоплением земель;
- в) посадка и вырубка деревьев и кустарников;
- г) дноуглубительные, землечерпильные и погрузочно-разгрузочные работы, добыча рыбы, других водных животных и растений придонными орудиями лова, устройство волоков, кола и заготовки льда (в охраняемых зонах подводных кабельных линий электропередачи);
- д) проход судов, у которых расстояния по вертикали от верхнего крайнего габарита с грузом или без груза до нижней точки прохода проводов переходов воздушных линий электропередачи через водоемы менее минимально допустимого расстояния, в том числе с учетом максимального уровня подъема воды при паводке;
- е) проезд машин и механизмов, имеющих особую высоту с грузом или без груза от поверхности дороги более 4,5 метра (в охраняемых зонах воздушных линий электропередачи);
- ж) земляные работы на глубине более 0,3 метра (на вспахиваемых землях на глубине более 0,45 метра), а также планировка грунта (в охраняемых зонах подземных кабельных линий электропередачи);
- з) полив сельскохозяйственных культур в случае, если высота струи воды может составить свыше 3 метров (в охраняемых зонах воздушных линий электропередачи);
- и) полевые сельскохозяйственные работы с применением сельскохозяйственных машин и оборудования высотой более 4 метров (в охраняемых зонах воздушных линий электропередачи) или полевые сельскохозяйственные работы, связанные с вспашкой земли (в охраняемых зонах кабельных линий электропередачи);

Согласно п. 11 Правил в охраняемых зонах, установленных для объектов электротехнического хозяйства напряжением до 1000 вольт, без письменного решения о согласовании сетевых организаций запрещается:

- а) размещать детские и спортивные площадки, стадионы, рынки, торговые точки, полевые станы, загон для скота, гаражи и стоянки всех видов машин и механизмов, складировать отходы, захоронения отходов производства и потребления, расположенные в границах территории ведения гражданами садоводства или огородничества для собственных нужд, объекты жилищного строительства, в том числе индивидуального (в охраняемых зонах воздушных линий электропередачи);
- б) складировать или размещать хранилища любых, в том числе горюче-смазочных, материалов;
- в) устраивать причалы для стоянки судов, барж и плавучих кранов, бросать якоря с судов и осуществлять их проход с отданными якорями, цепями, тросами, волокушами и тралями (в охраняемых зонах подводных кабельных линий электропередачи);

Охраняемые зоны линий и сооружений связи и линий и сооружений радиодиффузии

В соответствии с Правилами охраны линий и сооружений связи Российской Федерации, утвержденными Постановлением Правительства Российской Федерации от 09 июня 1995 года № 578, на трассах кабельных и воздушных линий связи и линий радиодиффузии устанавливаются охраняемые зоны с особыми условиями использования:

- для подземных кабельных и для воздушных линий связи и линий радиодиффузии, расположенные вне населенных пунктов на безлесных участках, - в виде участков земли вдоль этих линий, определяемых параллельными прямыми, отстоящими от трассы подземного кабеля связи или от крайних проводов воздушных линий связи и линий радиодиффузии не менее чем на 2 метра с каждой стороны;
- для кабельной связи при переходах через суходолные и сплавные реки, овра, водохранилища и каналы (арыки) - в виде участка водного пространства по всей глубине от водной поверхности до дна, определяемых параллельными плоскостями, отстоящими от трассы морской кабеля на 0,25 морской мили с каждой стороны от трассы кабеля при переходах через реки, озера, водохранилища и каналы (арыки) на 100 метров с каждой стороны;
- для наземных и подземных необслуживаемых усилительных и регенерационных пунктов на кабельных линиях связи - в виде участков земли, определяемых замкнутой линией, отстоящей от центра установки усилительных и регенерационных пунктов или от границы их обвалования не менее чем на 3 метра и от контуров заземления не менее чем на 2 метра;

Все работы в охраняемых зонах линий и сооружений связи, линий и сооружений радиодиффузии выполняются с соблюдением действующих нормативных документов по правилам производства и приемки работ.

На трассах радиорелейных линий связи в целях предупреждения экранирующего действия распространению радиоволн эксплуатируемые предприятия определяют участки земли, на которых запрещается возведение зданий и сооружений, а также посадка деревьев. Расположение и границы этих участков предусматриваются в проектах строительства радиорелейных линий связи и согласовываются с органами местного самоуправления поселения.

Трассы линий связи должны периодически рассчитываться от кустарников и деревьев, содержащихся в безлесном в пожарном отношении состоянии, должна подготавливаться усилительная линия просек. Деревья, создающие угрозу проходам линий связи и опорам линий связи, должны быть вырублены с оформлением в установленном порядке лесорубочных билетов (определ). Просекы для кабельных и воздушных линий связи и линий радиодиффузии, проходящие по лесным массивам и зеленым насаждениям, должны содержаться в безопасном в пожарном отношении состоянии с учетом предприятий, в ведении которых находятся линии связи и линии радиодиффузии.

Минимально допустимые расстояния (разрывы) между сооружениями связи и радиодиффузии и другими сооружениями определяются правилами возведения соответствующих сооружений и не должны допускать механическое и электрическое воздействие на сооружения связи.

Охраняемые зоны на трассах кабельных и воздушных линий связи и линий радиодиффузии в полосе отвода автомобильных и железных дорог могут использоваться предприятиями автомобильного и железнодорожного транспорта для

их нужд без согласования с предприятиями, в ведении которых находятся эти линии связи, если это не связано с механическим и электрическим воздействием на сооружения линий связи и сооружений, при условии обязательного обеспечения сохранности линий связи и линий радиодиффузии.

Порядок использования земельных участков, расположенных в охраняемых зонах сооружений связи и радиодиффузии, регулируется земельным законодательством Российской Федерации.

Иные ограничения использования земельных участков, находящихся в границах охраняемых зон линий и сооружений связи и сооружений радиодиффузии, а также особенности использования указанных земельных участков определяются Правилами охраны линий и сооружений связи Российской Федерации, утвержденными Постановлением Правительства Российской Федерации от 09 июня 1995 года № 578.

Охраняемые зоны газораспределительных сетей

Распределительные газопроводы - газопроводы, обеспечивающие подачу газа от газораспределительных станций магистральных газопроводов или других источников газоснабжения до газопроводов-вводов или организаций - потребителей газа.

Правила охраны газораспределительных сетей устанавливаются Постановлением Правительства Российской Федерации от 20.11.2000 № 878 (далее в настоящей статье - Правила).

Согласно п.7 Правил для газораспределительных сетей устанавливаются следующие охраняемые зоны:

- а) вдоль трасс наружных газопроводов - в виде территории, ограниченной условными линиями, проходящими на расстоянии 2 метров с каждой стороны газопровода;
- б) вдоль трасс подземных газопроводов из полиэтиленовых труб при использовании медного провода для обозначения трассы газопровода - в виде территории, ограниченной условными линиями, проходящими на расстоянии 3 метров от газопровода со стороны прохода и 2 метров - с противоположной стороны;
- в) вдоль трасс наружных газопроводов на вечномерзлых грунтах независимо от материала труб - в виде территории, ограниченной условными линиями, проходящими на расстоянии 10 метров с каждой стороны газопровода;
- г) вокруг отдельно стоящих газорегуляторных пунктов - в виде территории, ограниченной замкнутой линией, проведенной на расстоянии 10 метров от границ этих объектов. Для газорегуляторных пунктов, пристроенных к зданиям, охранная зона не регламентируется;
- д) вдоль подводных переходов газопроводов через суходолные и сплавные реки, овра, водохранилища, каналы - в виде участка водного пространства от водной поверхности до дна, заключенного между параллельными плоскостями, отстоящими на 100 м с каждой стороны газопровода;
- е) вдоль трасс межселенных газопроводов, проходящих по лесам и лесно-кустарниковой растительности, - в виде просек шириной 6 метров, по 3 метра с каждой стороны газопровода. Для надземных участков газопроводов расстояние от деревьев до трубопровода должно быть не менее высоты деревьев в течение всего срока эксплуатации газопровода;

Отсчет расстояний при определении охраняемых зон газопроводов производится от оси газопровода - для одноконтурных газопроводов и от осей каждой нитки газопроводов - для многоконтурных.

На земельных участках, входящие в охраняемые зоны газораспределительных сетей, в целях предупреждения их повреждения или нарушения условий их нормальной эксплуатации налагаются ограничения (обременения).

- Запрещается:
- а) строить объекты жилищно-гражданского и производственного назначения;
- б) сносить и реконструировать мосты, колодези, автомобильные и железные дороги с расположенными на них газораспределительными сетями без предварительного выноса этих газопроводов по согласованию с эксплуатационными организациями;
- в) разрушать берегоукрепительные сооружения, водопропускные устройства, земляные и иные сооружения, предохраняющие газораспределительные сети от разрушений;
- г) перемещать, повреждать, засыпать и уничтожать опознавательные знаки, контрольно-измерительные пункты и другие устройства газораспределительных сетей;
- д) устраивать сваи и колеи, разливать растворы кислот, щелочей и других химических активных веществ;
- е) огораживать и перегораживать охраняемые зоны, препятствовать доступу персонала эксплуатационных организаций к газораспределительным сетям, предупреждать обслуживание и устранению повреждений газораспределительных сетей;
- ж) разводить огонь и размещать источники огня;
- з) рыть борозды, копать и обрывать почву сельскохозяйственными и мелноративными орудиями и механизмами на глубину более 0,3 метра;
- и) открывать калитки и двери газорегуляторных пунктов, станций катодной и дренажной защиты, люки подземных колодезев, включать или отключать электрозащитные средства связи, освещения и систем телемеханизмов;
- к) набрасывать на провода и опоры воздушных линий электропередачи газопроводов, ограждениям и зданиям газораспределительных сетей посторонние предметы, лестницы, вешать на них;
- л) самовольно подходить к газораспределительным сетям.

Водоохранные зоны, прибрежные защитные полосы и береговые полосы

Водоохранными зонами являются территории, которые примыкают к береговой линии моря, рек, ручьев, каналов, озер, водохранилищ и на которых устанавливается специальный режим осуществления хозяйственной и иной деятельности.

Режим водоохранных зон устанавливается в соответствии с Водным кодексом Российской Федерации в целях предотвращения загрязнения, засорения, захламления указанных водных объектов и истощения их вод, а также сохранения среды обитания водных биологических ресурсов и других объектов животного и растительного мира.

На территории водоохранных зон запрещается:

- 1) использование сточных вод для удобрения почв;
- 2) размещение кладбищ, скотомогильников, мест захоронения отходов производства и потребления, химических, взрывчатых, токсичных, отравляющих и ядовитых веществ, пунктов захоронения радиоактивных отходов;
- 3) осуществление авиационных мер по борьбе с вредителями и болезнями растений;
- 4) движение и стоянка автотранспортных средств (кроме специальных автотранспортных средств), за исключением их движения по дорогам и стоянки на дорогах и в специально оборудованных местах, имеющих твердое покрытие;
- 5) размещение автотранспортных средств, складов горюче-смазочных материалов (за исключением случаев, если автотранспортные станции, склады горюче-смазочных материалов размещены на территориях портов, судостроительных и судоремонтных организаций, инфраструктуры внутренних водных путей, в том числе баз (сооружений) для стоянки маломерных судов, объектов органов федеральной службы безопасности), станций технического обслуживания, используемых для технического осмотра и ремонта транспортных средств, осуществление мойки транспортных средств;
- 6) хранение пестицидов и агрохимикатов (за исключением хранения агрохимикатов в специализированных хранилищах на территориях морских портов за пределами границ прибрежных защитных полос), применение пестицидов и агрохимикатов;
- 7) сброс сточных, в том числе дренажных, вод;
- 8) разведка и добыча общепромышленных полезных ископаемых (за исключением случаев, если разведка и добыча общепромышленных полезных ископаемых осуществляется пользователями недр, осуществляющими разведку и добычу иных видов полезных ископаемых, в границах предоставленных им в соответствии с законодательством Российской Федерации о недрах горных отводов и (или) геологических отводов на основании утвержденного технического проекта в соответствии со статьей 19.1 Закона Российской Федерации от 21 февраля 1992 года № 2396-1 «О недрах»).

В границах водоохранных зон устанавливаются прибрежные защитные полосы, на территориях которых вводятся дополнительные ограничения хозяйственной и иной деятельности.

В границах прибрежных защитных полос, наряду с вышеперечисленными ограничениями, запрещается:

- 1) расклевывание;
- 2) размещение отходов развешиваемых грунтов;
- 3) выла сельскохозозяйственных животных и организация для них летних лагерей, ваны.

За пределами территорий городов и других населенных пунктов ширина их прибрежных защитных полос рек, ручьев, каналов, озер, водохранилищ устанавливается от местоположения соответствующей береговой линии (границы водного объекта).

В границах водоохранных зон допускается проектирование, строительство, реконструкция, ввод в эксплуатацию, эксплуатация хозяйственных и иных объектов при условии оборудования таких объектов сооружениями, обеспечивающими охрану водных объектов от загрязнения, засорения, захламления и истощения вод в соответствии с законодательством и законодательством в области охраны окружающей среды.

В отношении территорий ведения гражданами садоводства или огородничества для собственных нужд, размещенных в границах водоохранных зон и не оборудованных сооружениями для отстоя сточных вод, до момента их оборудования такими сооружениями и (или) подключения к системам, указанным в пункте 1 части 16 Водного кодекса Российской Федерации, допускается применение приемников, изготовленных из водонепроницаемых материалов, предотвращающих поступление загрязняющих веществ, иных веществ и микроорганизмов в окружающую среду.

В границах водоохранных зон допускается проектирование, строительство, реконструкция, ввод в эксплуатацию, эксплуатация хозяйственных и иных объектов при условии оборудования таких объектов сооружениями, обеспечивающими охрану водных объектов от загрязнения, засорения, захламления и истощения вод в соответствии

с водным законодательством и законодательством в области охраны окружающей среды. Выбор типа сооружения, обеспечивающего охрану водных объектов от загрязнения, засорения, заиливания и истощения, осуществляется с учетом необходимости соблюдения установленных в соответствии с законодательством в области охраны окружающей среды нормативов допустимых сбросов загрязняющих веществ, иных веществ и микроорганизмов. В целях настоящей статьи под сооружениями, обеспечивающими охрану водных объектов от загрязнения, засорения, заиливания и истощения вод, понимаются:

- 1) централизованные системы водоотведения (канализации), централизованные ливневые системы водоотведения;
- 2) сооружения и системы для отведения (сбора) сточных вод в централизованные системы водоотведения (в том числе дождевых, талых, инфильтрационных, поливомочесных и дренажных вод), если они предназначены для приема таких вод;
- 3) локальные очистные сооружения для очистки сточных вод (в том числе дождевых, талых, инфильтрационных, поливомочесных и дренажных вод), обеспечивающие их очистку исходя из нормативов, установленных в соответствии с требованиями законодательства в области охраны окружающей среды и настоящего Кодекса;
- 4) сооружения для сбора отходов производства и потребления, а также сооружения и системы для отвода (сбора) сточных вод (в том числе дождевых, талых, инфильтрационных, поливомочесных и дренажных вод) в приемники, изготовленные из водонепроницаемых материалов;
- 5) сооружения, обеспечивающие защиту водных объектов и прилегающих к ним территорий от разливов нефти и нефтепродуктов и иного негативного воздействия на окружающую среду.

Установление на местности границ водоохраных зон и границ прибрежных защитных полос водных объектов, в том числе посредством специальных информационных знаков, осуществляется в порядке, установленном Правительством Российской Федерации.

Полоса земли вдоль береговой линии (границы водного объекта) водного объекта общего пользования (береговая полоса) предназначена для общего пользования. Ширина береговой полосы водных объектов общего пользования составляет двадцать метров, за исключением береговой полосы каналов, а также рек и ручьев, протяжения которых от истока до устья не более чем десять километров. Ширина береговой полосы каналов, а также рек и ручьев, протяженность которых от истока до устья не более чем десять километров, составляет пять метров.

Береговая полоса болот, лесников, снежников, природных выходов подземных вод (родников, гейзеров) и иных предусмотренных федеральными законами водных объектов не определяется.

Каждый гражданин вправе пользоваться (без использования механических транспортных средств) береговой полосой водных объектов общего пользования для передвижения и пребывания около них, а в том числе для осуществления любительского и спортивного рыболовства и в причальном плавающих средств.

Запрещается приватизация земельных участков в пределах береговой полосы, установленной в соответствии с Водным кодексом Российской Федерации.

Водоохранная зона и прибрежная защитная полоса устанавливаются на картах материалов по обоснованию в соответствии с данными о границах зон ЕГРН.

Территории в границах зон затопления и подтопления

На территории зон затопления и подтопления в соответствии с Водным кодексом Российской Федерации устанавливается специальный режим осуществления хозяйственной и иной деятельности в целях предотвращения негативного воздействия вод и ликвидации его последствий.

В границах зон затопления, подтопления запрещается размещение новых населенных пунктов и строительство объектов капитального строительства без проведения специальных защитных мероприятий по предотвращению негативного воздействия вод.

В границах зон затопления, подтопления, в соответствии с законодательством Российской Федерации о градостроительной деятельности отнесенных к зонам с особыми условиями использования территорий, запрещается:

- 1) размещение новых населенных пунктов и строительство объектов капитального строительства без обеспечения инженерной защиты таких населенных пунктов и объектов от затопления, подтопления;
- 2) использование сточных вод в целях регулирования плодородия почв;
- 3) размещение кладбищ, скотомогильников, объектов размещения отходов производства и потребления, химических, взрывчатых, токсичных, отравляющих и ядовитых веществ, пунктов хранения и захоронения радиоактивных отходов;
- 4) осуществление авиационных мер по борьбе с вредными организмами.

Зоны затопления, подтопления считаются определенными с даты внесения в государственную кадастр недвижимости сведений об их границах (пункт 3 Правил). Сведения о границах зон с особыми условиями использования территорий также включаются в единый государственный реестр недвижимости (пункт 3 части 2 статьи 76 Федерального закона от 13 июля 2015 г. № 218-ФЗ «О государственной регистрации»).

В настоящее время зоны затопления и подтопления на территории Самарской области Федеральным агентством водных ресурсов не утверждены. Правила определения границ зон затопления, подтопления, утвержденные постановлением Правительства Российской Федерации от 18 апреля 2014 г. № 360, не содержат методов, позволяющих определить границы, указанные на расчетном материале. В этой связи, в материалах по обоснованию проекта изменений в Генеральный план отсутствует возможность отображения границ зон затопления и подтопления.

Согласно письму Нижне-Волжского ВБУ от 22.06.2022 № АК-8-1297/Поселение Васильевское муниципального района Староволжский Самарской области не включено в утвержденный график установления границ зон затопления, подтопления на территории Самарской области. Предложения об установлении зон затопления и подтопления в отношении указанной территории в Нижне-Волжском ВБУ не поступали (прилагается на стр. 66).

Согласно письму министерства лесного хозяйства, охраны окружающей среды и природопользования Самарской области от 14.07.2022 №МЛХ-04-01/15300 работ по определению зон затопления и подтопления водных объектов, на территории сельского поселения Васильевское муниципального района Староволжский Самарской области, в настоящее время не предусматриваются. Работы по определению береговых линий, границ водоохраных зон и прибрежных защитных полос водных объектов, расположенных в границах сельского поселения Васильевское муниципального района Староволжский Самарской области, министерством не проводятся (прилагается на стр. 67).

Зоны заглещения полезных ископаемых

Месторождения полезных ископаемых подлежат охране согласно Закону Российской Федерации «О недрах» от 21.02.1992 № 2395-1 (ред. от 18.07.2011).

Требования к проектированию, строительству и вводу в эксплуатацию объектов пользования недрами установлены «Правилами охраны недр», утвержденными Постановлением Государственного комитета Российской Федерации от 06.06.2003 № 71 (ред. от 30.06.2009). В соответствии с которыми при пользовании недрами обеспечивается безопасность для жизни и здоровья населения, охрана зланий и сооружений, атмосферного воздуха, земель, лесов, вод, животного мира, а также объектов окружающей среды.

Отношения, связанные с использованием и охраной земель, вод, растительного и животного мира, атмосферного воздуха, возникающие при пользовании недрами, регулируются соответствующим законодательством Российской Федерации и законодательством субъектов Российской Федерации. Застройка площадей заглещения полезных ископаемых, а также размещение в местах их залегания подземных сооружений допускается с разрешения федерального органа управления государственным фондом недр или его территориальных органов и органов государственного горного надзора только при условии обеспечения возможности извлечения полезных ископаемых или доказанности экономической целесообразности застройки.

При подготовке проекта использована информация об участках недр местного значения на территории сельского поселения Васильевское муниципального района Староволжский Самарской области, предоставленная Министерством охраны окружающей среды и природопользования Самарской области (№74 от 23.01.2020).

Призоровые территории

По данным Приказа Министерства транспорта Российской Федерации федерального агентства воздушного транспорта (Росавиации) об установлении призовой территории аэродрома Самара (Курумоч) территория сельского поселения Васильевское расположена в 3,4 и 5 километрах призовой территории.

Ограничения, предусмотренные Постановлением Правительства РФ от 02.12.2017 № 1460 «Об утверждении Правил установления призовой территории, Правил выделения на призовой территории ползнов и Правил разрешения развозов, возникающих между пользователями ползнов органами государственной власти субъектов Российской Федерации и исполнительными органами Правительства Российской Федерации федеральными органами исполнительной власти при согласовании проекта решения об установлении призовой территории».

Подпункт №3

В третьей подпункте запрещается размещать объекты, высота которых превышает ограничения, установленные уполномоченным Правительством Российской Федерации Федеральным органом исполнительной власти при установлении призовой территории.

Подпункт №4

В четвертой подпункте запрещается размещать объекты, создающие помехи в работе наземных объектов средств в систем обслуживания воздушного движения, навигации, посадки и связи, предназначенных для организации воздушного движения и расположенного внепункт подпункта.

Подпункт №5

В пятой подпункте запрещается размещать опасные производственные объекты, определенные Федеральным законом «О промышленной безопасности опасных производственных объектов», функционирование которых может повлечь на безопасность полетов воздушных судов.

Призоровые территории отображены на картах материалов по обоснованию в соответствии с данными о границах ЕГРН.

Защитные зоны объектов культурного наследия

Согласно Федеральному Закону Российской Федерации от 25 июня 2002 г. № 73-ФЗ «Об объектах культурного наследия (памятников истории и культуры) народов Российской Федерации», к объектам культурного наследия (памятникам истории и культуры) народов Российской Федерации относятся объекты недвижимого имущества со связанными с ними произведениями живописи, скульптуры, декоративно-прикладного искусства, объектами науки и техники и иными предметами материальной культуры, возникшие в результате исторических

событий, представляющие собой ценность с точки зрения истории, археологии, архитектуры, градостроительства, искусства, науки и техники, эстетики, этнологии или антропологии, социальной культуры и являющиеся свидетелем роста и цивилизации, подлинными источниками информации о зарождении и развитии культуры.

На территории сельского поселения Васильевское расположены выявленные объекты археологического наследия

- Васильевка, с/пос., расположенный в 2 км к западу от с. Васильевка (РАО №426-Р от 06.05.1993 г.)

Границы территории объекта культурного наследия отображены на картах материалов по обоснованию в соответствии с данными о границах ЕГРН.

7. Предмет согласования проекта изменений в Генеральный план с уполномоченным Правительством Российской Федерации органом (или) Правительством Самарской области

Основания для согласования проекта изменений в Генеральный план с уполномоченным Правительством Российской Федерации федеральным органом исполнительной власти соответствии с ч. 1 ст. 23 Градостроительного кодекса РФ

Предмет согласования	Наличие/отсутствие предмета согласования	Примечание
Планируется размещение объектов федерального значения на территории поселения	Присутствует	В соответствии с СТП РФ
Включение в соответствии с проектом в границы населенных пунктов, входящих в состав поселения, земельных участков из земель лесного фонда	Отсутствует	Проект изменений в Генеральный план не включает в границы населенных пунктов земель из земель лесного фонда
На территории поселения находится особо охраняемые природные территории федерального значения	Присутствует	На территории сельского поселения находится особо охраняемые природные территории федерального значения
Размещение в соответствии с проектом объектов федерального значения поселения, которые могут оказать негативное воздействие на водные объекты, находящиеся в федеральной собственности	Отсутствует	Проект изменений в Генеральный план не предусматривает размещение соответствующих объектов

Основания для согласования проекта изменений в Генеральный план с Правительством Самарской области соответствии с ч. 1 ст. 23 Градостроительного кодекса РФ

Предмет согласования	Наличие/отсутствие предмета согласования	Примечание
В соответствии с документами территориального планирования двух и более субъектов Российской Федерации, документами территориального планирования субъекта Российской Федерации планируется размещение объектов регионального значения на территории поселения	Присутствует	Объекты регионального значения, установленные СТП Самарской области, учтены в проекте изменений в Генеральный план.
Включение в границы населенных пунктов (в том числе образуемых населенных пунктов), входящих в состав поселения, земельных участков из земель сельскохозяйственного назначения или исключение из границ этих населенных пунктов земельных участков, которыми планируются отнесения к категории земель сельскохозяйственного назначения	Отсутствует	Проект изменений в Генеральный план не включает в границы населенных пунктов земель сельскохозяйственного назначения
На территории поселения находится особо охраняемые природные территории регионального значения	Присутствует	На территории поселения находится особо охраняемые природные территории регионального значения

Таким образом, проект изменений в Генеральный план подлежит согласования с уполномоченным Правительством Российской Федерации органом федеральной власти и Правительством Самарской области.

8. Основные технико-экономические показатели генерального плана

№ п/п	Показатели	Единица измерения	На расчетный срок
I	ТЕРРИТОРИЯ		
1	ОБЩАЯ ПЛОЩАДЬ ФУНКЦИОНАЛЬНЫХ ЗОН В ГРАНИЦАХ МУНИЦИПАЛЬНОГО ОБРАЗОВАНИЯ, из них	га	32027,7
1.1	Общая площадь земель в границах населенных пунктов	га	1010,66
1.1.1	Село Васильевское	га	401,83
1.1.2	Село Зеленова	га	305,36
1.1.3	Поселок Рассвет	га	303,68
1.2	Жилые зоны	га	606,76
1.3	Общественно-деловые зоны	га	11,08
1.4	Производственные зоны, зоны инженерной и транспортной инфраструктуры	га	1740,77
1.5	Зоны сельскохозяйственного использования	га	7364,83
1.6	Зоны рекреационного назначения	га	15699,3
1.7	Зоны лесов	га	497,26
1.8	Зоны специального назначения	га	51,37
2	В ТОМ ЧИСЛЕ В ГРАНИЦАХ НАСЕЛЕННЫХ ПУНКТОВ:		
2.1	Жилые зоны	га	606,76
2.2	Общественно-деловые зоны	га	11,08
2.3	Производственные зоны, зоны инженерной и транспортной инфраструктуры	га	186,78
2.4	Зоны сельскохозяйственного использования	га	167,98
2.5	Зоны рекреационного назначения	га	29,76
2.6	Зоны специального назначения	га	-
II	НАСЕЛЕНИЕ		
1	Численность населения	человек	8641
III	ЖИЛИЩНЫЙ ФОНД		
1	Жилищный фонд, всего	м² общей площади	265713



АДМИНИСТРАЦИЯ СЕЛЬСКОГО ПОСЕЛЕНИЯ ВАСИЛЕВКА
МУНИЦИПАЛЬНОГО РАЙОНА СТАРОВОЛЖСКИЙ
САМАРСКОЙ ОБЛАСТИ

ПОСТАНОВЛЕНИЕ

от 05 апреля 2021 г. №24


О подготовке проекта решения Собрания представителей сельского поселения Васильевское муниципального района Староволжский Самарской области «О внесении изменений в Генеральный план сельского поселения Васильевское муниципального района Староволжский Самарской области»

В соответствии с частью 2 статьи 24 Градостроительного кодекса Российской Федерации, Федеральным законом от 06 октября 2003 года № 131-ФЗ «Об общих принципах организации местного самоуправления в Российской Федерации», руководствуясь Уставом сельского поселения Васильевское муниципального района Староволжский Самарской области, постановляю:

1. Подготовить проект решения Собрания представителей сельского поселения Васильевское муниципального района Староволжский Самарской области «О внесении изменений в Генеральный план сельского поселения Васильевское муниципального района Староволжский Самарской области», утвержденный решением Собрания представителей сельского поселения Васильевское муниципального района Староволжский Самарской области №104 от 16.12.2013г.

2. Настоящее постановление подлежит официальному опубликованию в газете «Васильевские новости» и на официальном сайте администрации сельского поселения Васильевское в сети Интернет по адресу: <http://vasilevka-starovo.ru>
3. Контроль за исполнением настоящего постановления оставляю за собой.

Глава поселения Васильевка Ю.А.Павлов

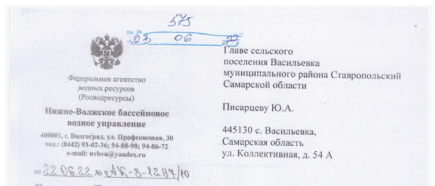

В ответ на письмо № 676 от 20.06.2022 года Нижне-Волжское ВБУ сообщается следующее:


В соответствии с Постановлением Правительства РФ от 18 апреля 2014 г. № 360 «О зонах затопления, подтопления» зоны затопления, подтопления устанавливаются или изменяются решением Федерального агентства водных ресурсов (его территориальных органов) на основании предложений органов исполнительной власти субъекта Российской Федерации, подготовленных совместно с органами местного самоуправления, об установлении границ зон затопления, подтопления (далее - предложения) и сведений о границах этих зон, которые должны содержать графическое описание местоположения границ этих зон, перечень характерных точек границ таких зон в системе координат, установленной для ведения Единого государственного реестра недвижимости.

Сельское поселение Васильевское муниципального района Староволжский Самарской области не включено в утвержденный график установления границ зон затопления, подтопления на территории Самарской области.

В этой связи, предложения об установлении зон затопления, подтопления на указанной территории в Нижне-Волжское ВБУ не поступали, решение об установлении таких зон не принималось.

Вместе с тем сообщаем, что сведения о границах водных объектов, расположенных в границах сельского поселения Васильевское муниципального района Староволжский Самарской области в шарпированном формате и в системе координат МСК-63, в государственном водном реестре отсутствуют.

Врио руководителя Е.С. Ермакова

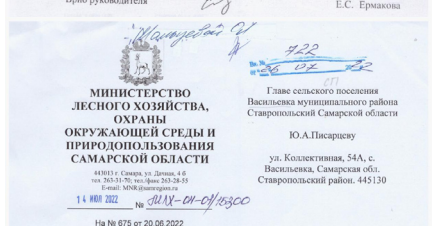

Уважаемый Юрий Александрович!

Министерство лесного хозяйства, охраны окружающей среды и природопользования Самарской области (далее - министерство), рассмотрев Ваше обращение (ак. № МЛХ/15018 от 20.06.2022) сообщает следующее:

В соответствии с Постановлением Правительства Российской Федерации от 18.04.2014 №360 «О зонах затопления и подтопления» границы зон затопления, подтопления устанавливаются Федеральным агентством водных ресурсов на основании предложений органа исполнительной власти субъекта Российской Федерации, подготовленных совместно с органами местного самоуправления.

Министерством на основании предложений городских округов и муниципальных районов Самарской области составлен график установления зон затопления, подтопления. Вместе с тем, выполнение работ по определению зон затопления и подтопления водных объектов, на территории сельского поселения Васильевское муниципального района Староволжский Самарской области, в настоящее время не предусматривается.

Несоблюдение упомянутого, что на сегодняшний день работы по определению береговых линий, границ водоохраных зон и прибрежных защитных полос водных объектов, расположенных в границах сельского поселения Васильевское муниципального района Староволжский Самарской области, министерством не проводятся.

Заместитель министра М.В. Шаро

Затвердил 26/09/84

Приложение №1 к приказу Минкомсвязи России от 23.11.2018 № 650

ФОРМА

графического описания местоположения границ населенных пунктов, территорий, зон, особо охраняемых природных территорий, зон с особыми условиями использования территории

ОПИСАНИЕ МЕСТОПОЛОЖЕНИЯ ГРАНИЦ
село Васильевка

(наименование объекта, местоположение границ которого описано (далее - объект))

Раздел 1

Сведения об объекте

№ п/п	Характеристики объекта	Описание характеристик
1	2	3
1	Местоположение объекта	Самарская область, муниципальный район Староволжский, сельское поселение Васильевское, село Васильевка
2	Площадь объекта +/- величина погрешности (Р +/- Дельта Р)	3933163,694 м²
3	Иные характеристики объекта	

Раздел 2

Сведения о местоположении границ объекта

1. Система координат МСК-63

2. Сведения о характерных точках границ объекта

1	2	3	4	5	6
1	425827,87	1331972,76	Картометрический метод	0,10	-
4	425803,08	1331985,16	Картометрический метод	0,10	-
3	425796,91	1331970,99	Картометрический метод	0,10	-
1	425822,07	1331959,02	Картометрический метод	0,10	-
1	425827,87	1331972,76	Картометрический метод	0,10	-
2)					
5	427726,81	1332648,16	Картометрический метод	0,10	-
110	427663,38	1333033,37	Картометрический метод	0,10	-

343	427088,81	1334994,81	Картометрический метод	0,10	-
342	426935,22	1335047,92	Картометрический метод	0,10	-
341	426933,09	1335048,59	Картометрический метод	0,10	-
340	426922,14	1335052,02	Картометрический метод	0,10	-
339	426919,51	1335052,83	Картометрический метод	0,10	-
338	426868,10	1335053,06	Картометрический метод	0,10	-
337	426506,05	1334878,63	Картометрический метод	0,10	-
336	426506,93	1334873,36	Картометрический метод	0,10	-
335	426507,20	1334867,87	Картометрический метод	0,10	-
334	426493,46	1334861,48	Картометрический метод	0,10	-
333	426477,60	1334854,09	Картометрический метод	0,10	-
332	426469,83	1334850,48	Картометрический метод	0,10	-
331	426468,58	1334851,12	Картометрический метод	0,10	-
330	426458,66	1334855,99	Картометрический метод	0,10	-
329	426405,81	1334832,65	Картометрический метод	0,10	-
328	426414,22	1334816,20	Картометрический метод	0,10	-
327	426532,02	1334584,39	Картометрический метод	0,10	-
326	426503,73	1334543,34	Картометрический метод	0,10	-
325	426503,39	1334504,22	Картометрический метод	0,10	-
324	426472,19	1334491,75	Картометрический метод	0,10	-
323	426470,05	1334473,96	Картометрический метод	0,10	-
322	426495,07	1334454,80	Картометрический метод	0,10	-
321	426504,95	1334440,95	Картометрический метод	0,10	-
320	426489,53	1334433,43	Картометрический метод	0,10	-
319	426445,59	1334423,77	Картометрический метод	0,10	-
318	426395,40	1334418,44	Картометрический метод	0,10	-
317	426357,54	1334398,40	Картометрический метод	0,10	-
316	426328,67	1334359,13	Картометрический метод	0,10	-
315	426347,04	1334369,71	Картометрический метод	0,10	-
314	426348,56	1334368,38	Картометрический метод	0,10	-
313	426366,69	1334354,56	Картометрический метод	0,10	-
312	426370,25	1334351,84	Картометрический метод	0,10	-
311	426376,19	1334349,69	Картометрический метод	0,10	-
310	426380,25	1334347,53	Картометрический метод	0,10	-
309	426383,75	1334347,50	Картометрический метод	0,10	-
308	426388,06	1334348,47	Картометрический метод	0,10	-
307	426394,94	1334347,88	Картометрический метод	0,10	-
306	426401,31	1334349,50	Картометрический метод	0,10	-
305	426405,44	1334349,78	Картометрический метод	0,10	-
304	426408,56	1334349,25	Картометрический метод	0,10	-
303	426408,88	1334347,31	Картометрический метод	0,10	-
302	426408,69	1334344,62	Картометрический метод	0,10	-
301	426406,31	1334341,97	Картометрический метод	0,10	-
300	426400,19	1334339,88	Картометрический метод	0,10	-
299	426399,94	1334338,41	Картометрический метод	0,10	-
298	426399,62	1334333,25	Картометрический метод	0,10	-
297	426400,81	1334329,53	Картометрический метод	0,10	-
296	426403,12	1334327,00	Картометрический метод	0,10	-
295	426406,62	1334324,88	Картометрический метод	0,10	-
294	426413,44	1334324,06	Картометрический метод	0,10	-
293	426420,12	1334323,09	Картометрический метод	0,10	-
292	426430,88	1334322,78	Картометрический метод	0,10	-
291	426438,06	1334322,88	Картометрический метод	0,10	-
290	426446,62	1334320,75	Картометрический метод	0,10	-
289	426452,12	1334321,41	Картометрический метод	0,10	-
288	426455,69	1334324,28	Картометрический метод	0,10	-
287	426458,06	1334328,78	Картометрический метод	0,10	-
286	426459,69	1334332,94	Картометрический метод	0,10	-
285	426462,94	1334334,41	Картометрический метод	0,10	-
284	426466,31	1334333,94	Картометрический метод	0,10	-
283	426467,88	1334332,53	Картометрический метод	0,10	-
282	426469,81	1334327,19	Картометрический метод	0,10	-
281	426471,44	1334322,22	Картометрический метод	0,10	-

271	426648,50	1334258,34	Картометрический метод	0,10	-
270	426677,62	1334194,81	Картометрический метод	0,10	-
269	426695,56	1334136,75	Картометрический метод	0,10	-
268	426695,56	1334122,28	Картометрический метод	0,10	-
267	426681,19	1334114,44	Картометрический метод	0,10	-
266	426652,25	1334105,09	Картометрический метод	0,10	-
265	426640,75	1334091,59	Картометрический метод	0,10	-
264	426609,94	1334033,31	Картометрический метод	0,10	-
263	426554,38	1333984,75	Картометрический метод	0,10	-
262	426542,56	1333954,72	Картометрический метод	0,10	-
261	426577,50	1333923,12	Картометрический метод	0,10	-
260	426590,38	1333881,75	Картометрический метод	0,10	-
259	426579,50	1333840,50	Картометрический метод	0,10	-
258	426561,25	1333824,91	Картометрический метод	0,10	-
257	426542,12	1333823,59	Картометрический метод	0,10	-
256	426492,12	1333836,91	Картометрический метод	0,10	-
255	426480,81	1333828,47	Картометрический метод	0,10	-
254	426477,31	1333790,81	Картометрический метод	0,10	-
253	426472,25	1333780,69	Картометрический метод	0,10	-
252	426420,94	1333760,91	Картометрический метод	0,10	-
251	426401,38	1333775,19	Картометрический метод	0,10	-
250	426359,00	1333784,81	Картометрический метод	0,10	-
249	426343,69	1333808,66	Картометрический метод	0,10	-
248	426324,94	1333802,25	Картометрический метод	0,10	-
247	426303,12	1333770,59	Картометрический метод	0,10	-
246	426245,31	1333735,28	Картометрический метод	0,10	-
245	426239,31	1333693,12	Картометрический метод	0,10	-
244	426209,88	1333676,72	Картометрический метод	0,10	-
243	426206,06	1333663,75	Картометрический метод	0,10	-
242	426204,91	1333653,53	Картометрический метод	0,10	-
241	426209,31	1333638,86	Картометрический метод	0,10	-
240	426213,71	1333617,59	Картометрический метод	0,10	-
239	426210,78	1333591,93	Картометрический метод	0,10	-
238	426211,03	1333572,35	Картометрический метод	0,10	-
237	426221,04	1333554,34	Картометрический метод	0,10	-
236	426233,71	1333550,34	Картометрический метод	0,10	-
235	426241,05	1333545,67	Картометрический метод	0,10	-
234	426240,38	1333533,66	Картометрический метод	0,10	-
233	426233,71	1333521,66	Картометрический метод	0,10	-
232	426243,05	1333513,65	Картометрический метод	0,10	-
231	426263,06	1333510,98	Картометрический метод	0,10	-
230	426292,41	1333520,32	Картометрический метод	0,10	-
229	426310,42	1333530,99	Картометрический метод	0,10	-
228	426323,75	1333549,00	Картометрический метод	0,10	-
227	426402,31	1333633,66	Картометрический метод	0,10	-
226	426437,25	1333690,66	Картометрический метод	0,10	-
225	426489,69	1333734,16	Картометрический метод	0,10	-
224	426595,19	1333796,41	Картометрический метод	0,10	-
223	426601,96	1333786,69	Картометрический метод	0,10	-
222	426613,61	1333773,80	Картометрический метод	0,10	-
221	426613,61	1333765,52	Картометрический метод	0,10	-
220	426609,93	1333763,99	Картометрический метод	0,10	-
219	426600,12	1333760,31	Картометрический метод	0,10	-
218	426596,44	1333749,57	Картометрический метод	0,10	-
217	426595,21	1333740,68	Картометрический метод	0,10	-
216	426583,25	1333721,66	Картометрический метод	0,10	-
215	426566,38	1333696,81	Картометрический метод	0,10	-
214	426565,76	1333682,39	Картометрический метод	0,10	-
213	426571,36	1333673,08	Картометрический метод	0,10	-
212	426572,36	1333657,07	Картометрический метод	0,10	-
211	426568,02	1333648,40	Картометрический метод	0,10	-
210	426556,35	1333643,40	Картометрический метод	0,10	-
209	426536,34	1333641,73	Картометрический метод	0,10	-

199	426515,36	1333582,17	Картометрический метод	0,10	-	127	426099,62	1332982,25	Картометрический метод	0,10	-	55	425310,75	1332412,97	Картометрический метод	0,10	-
198	426522,70	1333579,50	Картометрический метод	0,10	-	126	426086,88	1332983,97	Картометрический метод	0,10	-	54	425300,38	1332408,56	Картометрический метод	0,10	-
197	426525,37	1333570,83	Картометрический метод	0,10	-	125	426081,44	1332977,75	Картометрический метод	0,10	-	53	425296,69	1332403,66	Картометрический метод	0,10	-
196	426518,69	1333565,16	Картометрический метод	0,10	-	124	426080,81	1332972,44	Картометрический метод	0,10	-	52	425284,43	1332409,43	Картометрический метод	0,10	-
195	426514,69	1333556,16	Картометрический метод	0,10	-	123	426075,69	1332973,06	Картометрический метод	0,10	-	51	425277,82	1332409,23	Картометрический метод	0,10	-
194	426520,70	1333548,16	Картометрический метод	0,10	-	122	426070,69	1332967,94	Картометрический метод	0,10	-	50	425269,52	1332401,03	Картометрический метод	0,10	-
193	426520,70	1333539,82	Картометрический метод	0,10	-	121	426071,75	1332963,56	Картометрический метод	0,10	-	49	425266,62	1332404,03	Картометрический метод	0,10	-
192	426517,03	1333534,49	Картометрический метод	0,10	-	120	426059,31	1332963,41	Картометрический метод	0,10	-	48	425263,42	1332401,03	Картометрический метод	0,10	-
191	426507,69	1333531,15	Картометрический метод	0,10	-	119	426054,19	1332970,25	Картометрический метод	0,10	-	47	425266,22	1332397,23	Картометрический метод	0,10	-
190	426502,35	1333525,82	Картометрический метод	0,10	-	118	426049,50	1332967,94	Картометрический метод	0,10	-	46	425261,02	1332391,43	Картометрический метод	0,10	-
189	426500,35	1333515,48	Картометрический метод	0,10	-	117	426052,94	1332962,16	Картометрический метод	0,10	-	45	425261,92	1332389,83	Картометрический метод	0,10	-
188	426500,35	1333508,81	Картометрический метод	0,10	-	116	426050,62	1332960,78	Картометрический метод	0,10	-	44	425256,42	1332383,93	Картометрический метод	0,10	-
187	426493,34	1333502,81	Картометрический метод	0,10	-	115	426033,81	1332964,34	Картометрический метод	0,10	-	43	425252,92	1332385,03	Картометрический метод	0,10	-
186	426486,33	1333497,94	Картометрический метод	0,10	-	114	426025,12	1332957,12	Картометрический метод	0,10	-	42	425248,23	1332380,83	Картометрический метод	0,10	-
185	426482,00	1333481,60	Картометрический метод	0,10	-	113	426024,94	1332946,59	Картометрический метод	0,10	-	41	425238,48	1332357,26	Картометрический метод	0,10	-
184	426484,67	1333469,93	Картометрический метод	0,10	-	112	426008,12	1332935,25	Картометрический метод	0,10	-	40	425238,07	1332356,27	Картометрический метод	0,10	-
183	426495,34	1333449,58	Картометрический метод	0,10	-	111	425977,88	1332927,34	Картометрический метод	0,10	-	39	425232,77	1332343,79	Картометрический метод	0,10	-
182	426497,68	1333439,58	Картометрический метод	0,10	-	110	425965,56	1332920,50	Картометрический метод	0,10	-	38	425235,19	1332323,11	Картометрический метод	0,10	-
181	426496,34	1333419,57	Картометрический метод	0,10	-	109	425963,25	1332908,00	Картометрический метод	0,10	-	37	425228,99	1332311,01	Картометрический метод	0,10	-
180	426493,61	1333415,36	Картометрический метод	0,10	-	108	425952,81	1332904,62	Картометрический метод	0,10	-	36	425214,61	1332296,19	Картометрический метод	0,10	-
179	426478,64	1333404,03	Картометрический метод	0,10	-	107	425926,75	1332920,94	Картометрический метод	0,10	-	35	425201,30	1332289,77	Картометрический метод	0,10	-
178	426472,63	1333394,02	Картометрический метод	0,10	-	106	425918,31	1332919,03	Картометрический метод	0,10	-	34	425197,42	1332282,72	Картометрический метод	0,10	-
177	426473,97	1333377,35	Картометрический метод	0,10	-	105	425905,31	1332906,81	Картометрический метод	0,10	-	33	425168,29	1332269,74	Картометрический метод	0,10	-
176	426470,97	1333360,01	Картометрический метод	0,10	-	104	425905,56	1332886,72	Картометрический метод	0,10	-	32	425308,61	1332261,27	Картометрический метод	0,10	-
175	426466,06	1333345,46	Картометрический метод	0,10	-	103	425901,50	1332881,56	Картометрический метод	0,10	-	31	425321,99	1332261,27	Картометрический метод	0,10	-
174	426460,88	1333332,52	Картометрический метод	0,10	-	102	425892,25	1332863,09	Картометрический метод	0,10	-	30	425426,21	1332237,75	Картометрический метод	0,10	-
173	426460,72	1333332,13	Картометрический метод	0,10	-	101	425867,00	1332843,81	Картометрический метод	0,10	-	29	425479,95	1332161,36	Картометрический метод	0,10	-
172	426451,38	1333319,79	Картометрический метод	0,10	-	100	425860,25	1332843,81	Картометрический метод	0,10	-	28	425480,40	1332153,21	Картометрический метод	0,10	-
171	426447,02	1333315,94	Картометрический метод	0,10	-	99	425832,26	1332859,56	Картометрический метод	0,10	-	27	425477,18	1332126,62	Картометрический метод	0,10	-
170	426436,99	1333307,06	Картометрический метод	0,10	-	98	425823,82	1332865,44	Картометрический метод	0,10	-	26	425476,69	1332122,59	Картометрический метод	0,10	-
169	426434,04	1333304,45	Картометрический метод	0,10	-	97	425815,76	1332866,08	Картометрический метод	0,10	-	25	425658,57	1332037,26	Картометрический метод	0,10	-
168	426426,07	1333300,91	Картометрический метод	0,10	-	96	425809,16	1332854,14	Картометрический метод	0,10	-	24	425749,66	1331991,88	Картометрический метод	0,10	-
167	426416,03	1333296,45	Картометрический метод	0,10	-	95	425787,69	1332795,86	Картометрический метод	0,10	-	23	425761,90	1331985,78	Картометрический метод	0,10	-
166	426397,68	1333289,11	Картометрический метод	0,10	-	94	425783,14	1332783,38	Картометрический метод	0,10	-	22	425763,17	1331985,15	Картометрический метод	0,10	-
165	426387,01	1333269,78	Картометрический метод	0,10	-	93	425767,25	1332778,69	Картометрический метод	0,10	-	21	425763,50	1331985,40	Картометрический метод	0,10	-
164	426382,50	1333250,22	Картометрический метод	0,10	-	92	425759,68	1332770,89	Картометрический метод	0,10	-	20	425786,70	1332001,69	Картометрический метод	0,10	-
163	426381,17	1333238,55	Картометрический метод	0,10	-	91	425749,08	1332753,73	Картометрический метод	0,10	-	19	425789,90	1332002,12	Картометрический метод	0,10	-
162	426377,59	1333236,86	Картометрический метод	0,10	-	90	425740,76	1332717,05	Картометрический метод	0,10	-	18	425807,90	1332004,50	Картометрический метод	0,10	-
161	426369,16	1333232,88	Картометрический метод	0,10	-	89	425718,81	1332686,62	Картометрический метод	0,10	-	17	425815,86	1332007,82	Картометрический метод	0,10	-
160	426354,82	1333235,89	Картометрический метод	0,10	-	88	425695,89	1332669,25	Картометрический метод	0,10	-	16	426150,90	1332051,44	Картометрический метод	0,10	-
159	426344,60	1333238,73	Картометрический метод	0,10	-	87	425676,42	1332649,95	Картометрический метод	0,10	-	15	426154,21	1332054,21	Картометрический метод	0,10	-
158	426341,49	1333239,60	Картометрический метод	0,10	-	86	425659,77	1332636,68	Картометрический метод	0,10	-	14	426153,28	1332061,13	Картометрический метод	0,10	-
157	426328,47	1333243,22	Картометрический метод	0,10	-	85	425632,52	1332621,86	Картометрический метод	0,10	-	13	426160,35	1332062,16	Картометрический метод	0,10	-
156	426327,27	1333243,22	Картометрический метод	0,10	-	84	425612,85	1332603,91	Картометрический метод	0,10	-	12	426160,76	1332060,11	Картометрический метод	0,10	-
155	426314,46	1333243,22	Картометрический метод	0,10	-	83	425591,22	1332599,47	Картометрический метод	0,10	-	11	426184,86	1332081,30	Картометрический метод	0,10	-
154	426303,20	1333226,88	Картометрический метод	0,10	-	82	425575,32	1332607,28	Картометрический метод	0,10	-	10	427259,71	1332260,73	Картометрический метод	0,10	-
153	426299,87	1333200,54	Картометрический метод	0,10	-	81	425567,75	1332614,30	Картометрический метод	0,10	-	9	427212,70	1332579,45	Картометрический метод	0,10	-
152	426293,87	1333190,87	Картометрический метод	0,10	-	80	425560,94	1332614,30	Картометрический метод	0,10	-	8	427253,20	1332584,86	Картометрический метод	0,10	-
151	426282,20	1333179,87	Картометрический метод	0,10	-	79	425550,34	1332600,25	Картометрический метод	0,10	-	7	427287,99	1332589,52	Картометрический метод	0,10	-
150	426269,19	1333159,53	Картометрический метод	0,10	-	78	425540,50	1332569,04	Картометрический метод	0,10	-	6	427442,91	1332610,22	Картометрический метод	0,10	-
149	426255,86	1333150,20	Картометрический метод	0,10	-	77	425517,81	1332533,95	Картометрический метод	0,10	-	5	427726,81	1332648,16	Картометрический метод	0,10	-
148	426235,11	1333143,50	Картометрический метод	0,10	-	76	425510,25	1332535,62	Картометрический метод	0,10	-	-	-	-	-	-	
147	426229,50	1333119,19	Картометрический метод	0,10	-	75	425499,35	1332527,05	Картометрический метод	0,10	-	411	425750,67	1332037,40	Картометрический метод	0,10	-
146	426214,37	1333092,66	Картометрический метод	0,10	-	74	425487,17	1332521,89	Картометрический метод	0,10	-	412	425745,40	1332038,21	Картометрический метод	0,10	-
145	426199,99	1333087,20	Картометрический метод	0,10	-	73	425466,22	1332510,79	Картометрический метод	0,10	-	413	425747,60	1332035,22	Картометрический метод	0,10	-
144	426181,82	1333087,98	Картометрический метод	0,10	-	72	425453,12	1332507,28	Картометрический метод	0,10	-	411	425750,67	1332037,40	Картометрический метод	0,10	-
143	426170,71	1333081,98	Картометрический метод	0,10	-	71	425449,56	1332498,09	Картометрический метод	0,10	-	-	-	-	-	-	
142	426170,71	1333060,91	Картометрический метод	0,10	-	70	425439,25	1332491,75	Картометрический метод	0,10	-	414	425709,95	1332049,64	Картометрический метод	0,10	-
141	426157,55	1333042,08	Картометрический метод	0,10	-	69	425434,44	1332494,94	Картометрический метод	0,10	-	415	425706,93	1332050,72	Картометрический метод	0,10	-
140	426153,81	1333042,75	Картометрический метод	0,10	-	68	425415,50	1332481,47	Картометрический метод	0,10	-	416	425706,86	1332050,52	Картометрический метод	0,10	-
139	426145,69	1333037,88	Картометрический метод	0,10	-	67	425418,50	1332475,09	Картометрический метод	0,10	-	417	425709,88	1332049,45	Картометрический метод	0,10	-
138	426143,59	1333034,86	Картометрический метод	0,10	-	66	425405,33	1332475,46	Картометрический метод	0,10	-	414	425709,95	1332049,64	Картометрический метод	0,10	-
137	426131,35	1333028,92	Картометрический метод	0,10	-	65	425405,06	1332475,47	Картометрический метод	0,10	-	-	-	-	-	-	
136	426115,45	1333032,82	Картометрический метод	0,10	-	64	425399,81	1332471,53	Картометрический метод	0,10	-	418	425775,44	1332054,10	Картометрический метод	0,10	-
135	426093,50	1333036,72	Картометрический метод	0,10	-	63	425397,77	1332465,00	Картометрический метод	0,10	-	419	425775,44	1332054,30	Картометрический метод	0,10	-
134	426085,18	1333034,38	Картометрический метод	0,10	-	62	425384,15	1332449,12	Картометрический метод	0,10	-	420	425775,23	1332054,30	Картометрический метод	0,10	-
133	426080,64	1333020,34	Картометрический метод	0,10	-	61	425368,25	1332447,56	Картометрический метод	0,10	-	421	425775,24	1332054,10	Картометрический метод	0,10	-
132	426081,25	1333000,63	Картометрический метод	0,10</													


995	427260.40	1333491.36	Картометрический метод	0,10	
996	427269.41	1333491.56	Картометрический метод	0,10	
997	427264.96	1333491.50	Картометрический метод	0,10	
998	427264.96	1333491.31	Картометрический метод	0,10	
995	427260.40	1333491.36	Картометрический метод	0,10	
-	-	-	-	-	-
999	427425.14	1333505.55	Картометрический метод	0,10	
1000	427425.30	1333505.67	Картометрический метод	0,10	
1001	427423.58	1333508.41	Картометрический метод	0,10	
1002	427423.41	1333508.29	Картометрический метод	0,10	
999	427425.14	1333505.55	Картометрический метод	0,10	
-	-	-	-	-	-
1003	427301.44	1333541.02	Картометрический метод	0,10	
1004	427301.54	1333541.19	Картометрический метод	0,10	
1005	427301.36	1333541.27	Картометрический метод	0,10	
1006	427301.27	1333541.11	Картометрический метод	0,10	
1003	427301.44	1333541.02	Картометрический метод	0,10	
-	-	-	-	-	-
1007	427289.99	1333543.01	Картометрический метод	0,10	
1008	427289.99	1333543.21	Картометрический метод	0,10	
1009	427289.79	1333543.20	Картометрический метод	0,10	
1010	427289.79	1333543.00	Картометрический метод	0,10	
1007	427289.99	1333543.01	Картометрический метод	0,10	
-	-	-	-	-	-
1056	427129.00	1333579.85	Картометрический метод	0,10	
1057	427130.71	1333581.54	Картометрический метод	0,10	
1058	427129.03	1333583.26	Картометрический метод	0,10	
1059	427127.31	1333581.57	Картометрический метод	0,10	
1056	427129.00	1333579.85	Картометрический метод	0,10	
-	-	-	-	-	-
1060	427325.62	1333590.39	Картометрический метод	0,10	
1061	427325.72	1333590.55	Картометрический метод	0,10	
1062	427325.54	1333590.65	Картометрический метод	0,10	
1063	427325.45	1333590.48	Картометрический метод	0,10	
1060	427325.62	1333590.39	Картометрический метод	0,10	
-	-	-	-	-	-
1064	427313.99	1333592.96	Картометрический метод	0,10	
1065	427313.99	1333593.16	Картометрический метод	0,10	
1066	427313.79	1333593.15	Картометрический метод	0,10	
1067	427313.79	1333592.95	Картометрический метод	0,10	
1064	427313.99	1333592.96	Картометрический метод	0,10	
-	-	-	-	-	-
1068	427349.73	1333640.58	Картометрический метод	0,10	
1069	427349.82	1333640.74	Картометрический метод	0,10	
1070	427349.65	1333640.84	Картометрический метод	0,10	
1071	427349.57	1333640.67	Картометрический метод	0,10	
1068	427349.73	1333640.58	Картометрический метод	0,10	
-	-	-	-	-	-
1072	427338.04	1333642.97	Картометрический метод	0,10	
1073	427338.03	1333643.17	Картометрический метод	0,10	
1074	427337.83	1333643.16	Картометрический метод	0,10	
1075	427337.84	1333642.96	Картометрический метод	0,10	
1072	427338.04	1333642.97	Картометрический метод	0,10	
-	-	-	-	-	-
1076	427036.85	1333663.27	Картометрический метод	0,10	
1077	427036.84	1333665.68	Картометрический метод	0,10	
1078	427034.43	1333665.67	Картометрический метод	0,10	
1079	427034.43	1333663.26	Картометрический метод	0,10	
1076	427036.85	1333663.27	Картометрический метод	0,10	
-	-	-	-	-	-
1080	427373.81	1333690.41	Картометрический метод	0,10	
1081	427373.89	1333690.59	Картометрический метод	0,10	
1082	427373.72	1333690.68	Картометрический метод	0,10	
1083	427373.63	1333690.51	Картометрический метод	0,10	
1080	427373.81	1333690.41	Картометрический метод	0,10	
-	-	-	-	-	-
1084	427362.06	1333692.97	Картометрический метод	0,10	
1085	427362.06	1333693.17	Картометрический метод	0,10	
1086	427361.86	1333693.17	Картометрический метод	0,10	
1087	427361.86	1333692.97	Картометрический метод	0,10	
1084	427362.06	1333692.97	Картометрический метод	0,10	
-	-	-	-	-	-
1088	427397.92	1333739.91	Картометрический метод	0,10	
1089	427398.02	1333740.09	Картометрический метод	0,10	
1090	427397.84	1333740.17	Картометрический метод	0,10	
1091	427397.75	1333740.01	Картометрический метод	0,10	
1088	427397.92	1333739.91	Картометрический метод	0,10	

1244	427068,12	1334119,14	Картометрический метод	0,10	-
1245	427068,00	1334118,99	Картометрический метод	0,10	-
1242	427068,14	1334118,86	Картометрический метод	0,10	-
-	-	-	-	-	-
1246	426773,81	1334121,13	Картометрический метод	0,10	-
1247	426773,81	1334123,54	Картометрический метод	0,10	-
1248	426771,40	1334123,55	Картометрический метод	0,10	-
1249	426771,40	1334121,14	Картометрический метод	0,10	-
1246	426773,81	1334121,13	Картометрический метод	0,10	-
-	-	-	-	-	-
1250	427024,59	1334141,58	Картометрический метод	0,10	-
1251	427024,24	1334147,85	Картометрический метод	0,10	-
1252	427021,34	1334144,43	Картометрический метод	0,10	-
1250	427024,59	1334141,58	Картометрический метод	0,10	-
-	-	-	-	-	-
1253	427038,66	1334146,40	Картометрический метод	0,10	-
1254	427038,40	1334152,35	Картометрический метод	0,10	-
1255	427035,54	1334149,38	Картометрический метод	0,10	-
1253	427038,66	1334146,40	Картометрический метод	0,10	-
-	-	-	-	-	-
1260	427045,81	1334188,31	Картометрический метод	0,10	-
1261	427045,85	1334188,50	Картометрический метод	0,10	-
1262	427045,66	1334188,54	Картометрический метод	0,10	-
1263	427045,62	1334188,35	Картометрический метод	0,10	-
1260	427045,81	1334188,31	Картометрический метод	0,10	-
-	-	-	-	-	-
1264	427033,59	1334191,98	Картометрический метод	0,10	-
1265	427033,60	1334192,18	Картометрический метод	0,10	-
1266	427033,40	1334192,17	Картометрический метод	0,10	-
1267	427033,39	1334191,97	Картометрический метод	0,10	-
1264	427033,59	1334191,98	Картометрический метод	0,10	-
-	-	-	-	-	-
1268	427521,07	1334233,36	Картометрический метод	0,10	-
1269	427525,79	1334241,79	Картометрический метод	0,10	-
1270	427517,54	1334246,63	Картометрический метод	0,10	-
1271	427512,50	1334238,17	Картометрический метод	0,10	-
1268	427521,07	1334233,36	Картометрический метод	0,10	-
-	-	-	-	-	-
1272	427058,33	1334236,83	Картометрический метод	0,10	-
1273	427058,37	1334237,02	Картометрический метод	0,10	-
1274	427058,19	1334237,07	Картометрический метод	0,10	-
1275	427058,14	1334236,88	Картометрический метод	0,10	-
1272	427058,33	1334236,83	Картометрический метод	0,10	-
-	-	-	-	-	-
1276	427045,39	1334238,31	Картометрический метод	0,10	-
1277	427045,38	1334238,51	Картометрический метод	0,10	-
1278	427045,18	1334238,51	Картометрический метод	0,10	-
1279	427045,19	1334238,31	Картометрический метод	0,10	-
1276	427045,39	1334238,31	Картометрический метод	0,10	-
-	-	-	-	-	-
1280	427163,46	1334247,32	Картометрический метод	0,10	-
1281	427160,43	1334256,55	Картометрический метод	0,10	-
1282	427151,29	1334253,68	Картометрический метод	0,10	-
1283	427154,17	1334244,37	Картометрический метод	0,10	-
1280	427163,46	1334247,32	Картометрический метод	0,10	-
-	-	-	-	-	-
1284	426755,89	1334247,61	Картометрический метод	0,10	-
1285	426757,25	1334255,00	Картометрический метод	0,10	-
1286	426749,87	1334256,39	Картометрический метод	0,10	-
1287	426748,54	1334249,01	Картометрический метод	0,10	-
1284	426755,89	1334247,61	Картометрический метод	0,10	-
-	-	-	-	-	-
1288	427070,78	1334285,29	Картометрический метод	0,10	-
1289	427070,82	1334285,48	Картометрический метод	0,10	-
1290	427070,64	1334285,53	Картометрический метод	0,10	-
1291	427070,58	1334285,34	Картометрический метод	0,10	-
1288	427070,78	1334285,29	Картометрический метод	0,10	-
-	-	-	-	-	-
1292	427058,76	1334290,75	Картометрический метод	0,10	-
1293	427058,75	1334290,95	Картометрический метод	0,10	-
1294	427058,55	1334290,95	Картометрический метод	0,10	-
1295	427058,56	1334290,75	Картометрический метод	0,10	-
1292	427058,76	1334290,75	Картометрический метод	0,10	-
-	-	-	-	-	-
1296	427082,09	1334329,03	Картометрический метод	0,10	-
1297	427082,09	1334329,23	Картометрический метод	0,10	-
1298	427078,13	1334329,01	Картометрический метод	0,10	-
1299	427078,14	1334328,81	Картометрический метод	0,10	-

1454	426603,74	1334778,12	Картометрический метод	0,10	-
1455	426594,21	1334775,06	Картометрический метод	0,10	-
1456	426597,27	1334765,54	Картометрический метод	0,10	-
1453	426606,79	1334768,60	Картометрический метод	0,10	-
-	-	-	-	-	-
1457	426576,39	1334772,86	Картометрический метод	0,10	-
1458	426579,72	1334775,69	Картометрический метод	0,10	-
1459	426576,67	1334778,83	Картометрический метод	0,10	-
1457	426576,39	1334772,86	Картометрический метод	0,10	-
-	-	-	-	-	-
1460	426499,40	1334800,13	Картометрический метод	0,10	-
1461	426481,80	1334831,85	Картометрический метод	0,10	-
1462	426474,63	1334827,96	Картометрический метод	0,10	-
1463	426492,12	1334796,34	Картометрический метод	0,10	-
1460	426499,40	1334800,13	Картометрический метод	0,10	-
-	-	-	-	-	-
1464	427103,52	1334797,87	Картометрический метод	0,10	-
1465	427109,91	1334801,29	Картометрический метод	0,10	-
1466	427106,99	1334807,44	Картометрический метод	0,10	-
1467	427100,54	1334804,50	Картометрический метод	0,10	-
1464	427103,52	1334797,87	Картометрический метод	0,10	-
-	-	-	-	-	-
1468	426534,01	1334806,60	Картометрический метод	0,10	-
1469	426535,37	1334813,98	Картометрический метод	0,10	-
1470	426527,99	1334815,37	Картометрический метод	0,10	-
1471	426526,66	1334808,00	Картометрический метод	0,10	-
1468	426534,01	1334806,60	Картометрический метод	0,10	-
-	-	-	-	-	-
1472	426554,02	1334808,30	Картометрический метод	0,10	-
1473	426554,02	1334808,50	Картометрический метод	0,10	-
1474	426553,82	1334808,51	Картометрический метод	0,10	-
1475	426553,82	1334808,31	Картометрический метод	0,10	-
1472	426554,02	1334808,30	Картометрический метод	0,10	-
-	-	-	-	-	-
1476	426558,31	1334811,43	Картометрический метод	0,10	-
1477	426558,48	1334811,55	Картометрический метод	0,10	-
1478	426558,36	1334811,71	Картометрический метод	0,10	-
1479	426558,20	1334811,60	Картометрический метод	0,10	-
1476	426558,31	1334811,43	Картометрический метод	0,10	-
-	-	-	-	-	-
1480	426870,68	1334816,53	Картометрический метод	0,10	-
1481	426869,80	1334828,44	Картометрический метод	0,10	-
1482	426857,93	1334827,57	Картометрический метод	0,10	-
1483	426858,81	1334815,64	Картометрический метод	0,10	-
1480	426870,68	1334816,53	Картометрический метод	0,10	-
-	-	-	-	-	-
1484	427072,29	1334824,72	Картометрический метод	0,10	-
1485	427069,29	1334836,39	Картометрический метод	0,10	-
1486	427057,72	1334833,42	Картометрический метод	0,10	-
1487	427060,73	1334821,75	Картометрический метод	0,10	-
1484	427072,29	1334824,72	Картометрический метод	0,10	-
-	-	-	-	-	-
1488	426520,02	1334851,52	Картометрический метод	0,10	-
1489	426520,01	1334851,72	Картометрический метод	0,10	-
1490	426519,81	1334851,72	Картометрический метод	0,10	-
1491	426519,82	1334851,52	Картометрический метод	0,10	-
1488	426520,02	1334851,52	Картометрический метод	0,10	-
-	-	-	-	-	-
1492	426524,26	1334854,80	Картометрический метод	0,10	-
1493	426524,41	1334854,91	Картометрический метод	0,10	-
1494	426524,30	1334855,07	Картометрический метод	0,10	-
1495	426524,13	1334854,95	Картометрический метод	0,10	-
1492	426524,26	1334854,80	Картометрический метод	0,10	-
-	-	-	-	-	-
1496	427074,96	1334861,39	Картометрический метод	0,10	-
1497	427081,75	1334863,78	Картометрический метод	0,10	-
1498	427079,51	1334870,49	Картометрический метод	0,10	-
1499	427072,63	1334868,22	Картометрический метод	0,10	-
1496	427074,96	1334861,39	Картометрический метод	0,10	-
-	-	-	-	-	-
1500	426868,17	1334935,45	Картометрический метод	0,10	-
1501	426866,32	1334942,23	Картометрический метод	0,10	-
1502	426859,57	1334940,29	Картометрический метод	0,10	-
1503	426861,52	1334933,29	Картометрический метод	0,10	-
1500	426868,17	1334935,45	Картометрический метод	0,10	-
-	-	-	-	-	-
1504	426811,48	1334965,91	Картометрический метод	0,10	-
1505	426816,65	1334968,31	Картометрический метод	0,10	-

1506	426809,79	1334982,99	Картометрический метод	0,10	-
1507	426804,63	1334980,59	Картометрический метод	0,10	-
1504	426811,48	1334965,91	Картометрический метод	0,10	-
-	-	-	-	-	-
1508	426822,90	1335013,49	Картометрический метод	0,10	-
1509	426828,79	1335016,69	Картометрический метод	0,10	-
1510	426825,58	1335022,64	Картометрический метод	0,10	-
1511	426819,37	1335019,54	Картометрический метод	0,10	-
1508	426822,90	1335013,49	Картометрический метод	0,10	-
151	-	-	-	-	-
1011	427610,31	1333570,64	Картометрический метод	0,10	-
1055	427639,19	1333593,43	Картометрический метод	0,10	-
1054	427656,18	1333606,83	Картометрический метод	0,10	-
1053	427737,24	1333670,80	Картометрический метод	0,10	-
1052	427917,47	1333813,03	Картометрический метод	0,10	-
1051	427945,93	1333835,49	Картометрический метод	0,10	-
1050	427971,18	1333855,42	Картометрический метод	0,10	-
1049	427973,20	1333852,82	Картометрический метод	0,10	-
1048	427985,08	1333859,02	Картометрический метод	0,10	-
1047	427978,87	1333861,48	Картометрический метод	0,10	-
1046	427979,41	1333861,91	Картометрический метод	0,10	-
1045	427980,71	1333862,96	Картометрический метод	0,10	-
1044	427997,06	1333875,91	Картометрический метод	0,10	-
1043	427979,04	1333887,77	Картометрический метод	0,10	-
1042	427989,71	1333896,30	Картометрический метод	0,10	-
1041	427988,18	1333897,30	Картометрический метод	0,10	-
1040	427986,07	1333898,70	Картометрический метод	0,10	-
1039	427969,19	1333909,87	Картометрический метод	0,10	-
1038	427929,17	1333938,06	Картометрический метод	0,10	-
1037	427896,92	1333960,78	Картометрический метод	0,10	-
1036	427856,53	1333933,62	Картометрический метод	0,10	-
1035	427844,12	1333940,69	Картометрический метод	0,10	-
1034	427824,92	1333953,94	Картометрический метод	0,10	-
1030	427747,00	1334113,37	Картометрический метод	0,10	-
1033	427742,26	1334108,01	Картометрический метод	0,10	-
1032	427737,07	1334112,81	Картометрический метод	0,10	-
1031	427741,77	1334117,98	Картометрический метод	0,10	-
1030	427747,00	1334113,37	Картометрический метод	0,10	-
1029	427680,66	1334244,21	Картометрический метод	0,10	-
1028	427651,75	1334324,77	Картометрический метод	0,10	-
1027	427643,10	1334314,90	Картометрический метод	0,10	-
1026	427614,18	1334281,90	Картометрический метод	0,10	-
1025	427582,72	1334229,06	Картометрический метод	0,10	-
1024	427569,07	1334206,14	Картометрический метод	0,10	-
1023	427561,41	1334189,11	Картометрический метод	0,10	-
1022	427544,01	1334150,40	Картометрический метод	0,10	-
1021	427529,59	1334084,03	Картометрический метод	0,10	-
1020	427522,07	1334056,29	Картометрический метод	0,10	-
1019	427537,18	1333989,04	Картометрический метод	0,10	-
1018	427550,39	1333930,21	Картометрический метод	0,10	-
1017	427556,53	1333902,88	Картометрический метод	0,10	-
1016	427581,06	1333728,06	Картометрический метод	0,10	-
1015	427601,09	1333620,16	Картометрический метод	0,10	-
1014	427601,82	1333616,21	Картометрический метод	0,10	-
1013	427605,75	1333595,02	Картометрический метод	0,10	-
1012	427609,79	1333573,42	Картометрический метод	0,10	-
1011	427610,31	1333570,64	Картометрический метод	0,10	-
-	-	-	-	-	-
1096	427765,07	1333745,80	Картометрический метод	0,10	-
1097	427766,56	1333753,97	Картометрический метод	0,10	-
1098	427758,36	1333755,52	Картометрический метод	0,10	-
1099	427756,86	1333747,34	Картометрический метод	0,10	-
1096	427765,07	1333745,80	Картометрический метод	0,10	-
-	-	-	-	-	-
1100	427777,85	1333751,10	Картометрический метод	0,10	-
1101	427785,59	1333754,30	Картометрический метод	0,10	-
1102	427782,31	1333762,19	Картометрический метод	0,10	-
1103	427774,54	1333758,90	Картометрический метод	0,10	-
1100	427777,85	1333751,10	Картометрический метод	0,10	-
-	-	-	-	-	-
1114	427831,88	1333791,82	Картометрический метод	0,10	-
1115	427838,55	1333797,15	Картометрический метод	0,10	-
1116	427833,15	1333803,92	Картометрический метод	0,10	-
1117	427826,48	1333798,59	Картометрический метод	0,10	-

1114	427831,88	1333791,82	Картометрический метод	0,10	-
-	-	-	-	-	-
1118	427849,52	1333805,69	Картометрический метод	0,10	-
1119	427856,20	1333810,95	Картометрический метод	0,10	-
1120	427850,86	1333817,73	Картометрический метод	0,10	-
1121	427844,18	1333812,47	Картометрический метод	0,10	-
1118	427849,52	1333805,69	Картометрический метод	0,10	-
-	-	-	-	-	-
1126	427870,60	1333822,45	Картометрический метод	0,10	-
1127	427877,17	1333827,82	Картометрический метод	0,10	-
1128	427871,79	1333834,40	Картометрический метод	0,10	-
1129	427865,22	1333829,03	Картометрический метод	0,10	-
1126	427870,60	1333822,45	Картометрический метод	0,10	-
-	-	-	-	-	-
1134	427892,83	1333824,44	Картометрический метод	0,10	-
1135	427897,42	1333831,65	Картометрический метод	0,10	-
1136	427890,20	1333836,21	Картометрический метод	0,10	-
1137	427885,61	1333829,02	Картометрический метод	0,10	-
1134	427892,83	1333824,44	Картометрический метод	0,10	-
-	-	-	-	-	-
1138	427897,26	1333840,19	Картометрический метод	0,10	-
1139	427898,37	1333849,89	Картометрический метод	0,10	-
1140	427888,59	1333851,00	Картометрический метод	0,10	-
1141	427887,57	1333841,32	Картометрический метод	0,10	-
1138	427897,26	1333840,19	Картометрический метод	0,10	-
-	-	-	-	-	-
1154	427928,32	1333865,58	Картометрический метод	0,10	-
1155	427929,57	1333874,06	Картометрический метод	0,10	-
1156	427921,00	1333875,32	Картометрический метод	0,10	-
1157	427919,81	1333866,72	Картометрический метод	0,10	-
1154	427928,32	1333865,58	Картометрический метод	0,10	-
-	-	-	-	-	-
1174	427573,75	1333937,24	Картометрический метод	0,10	-
1175	427578,65	1333945,69	Картометрический метод	0,10	-
1176	427570,10	1333950,51	Картометрический метод	0,10	-
1177	427564,95	1333941,99	Картометрический метод	0,10	-
1174	427573,75	1333937,24	Картометрический метод	0,10	-
-	-	-	-	-	-
1178	427915,51	1333939,17	Картометрический метод	0,10	-
1179	427915,58	1333939,37	Картометрический метод	0,10	-
1180	427915,38	1333939,43	Картометрический метод	0,10	-
1181	427915,32	1333939,24	Картометрический метод	0,10	-

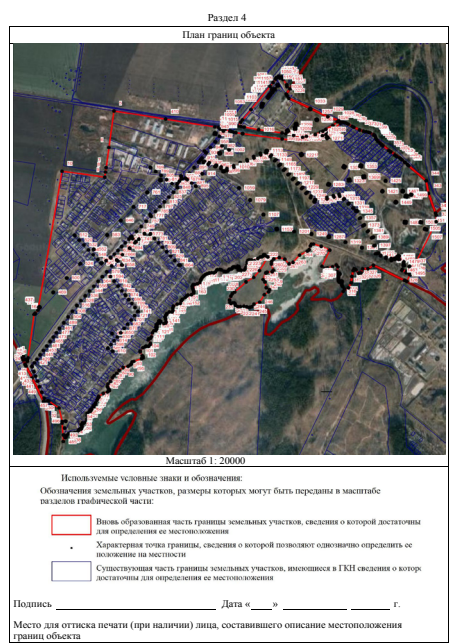

Приложение № 1
к приказу Минэкономразвития России
от 23.11.2018 № 650

ФОРМА
графического описания местоположения границ населенных пунктов,
территориальных зон, особо охраняемых природных территорий,
зон с особыми условиями использования территории

ОПИСАНИЕ МЕСТОПОЛОЖЕНИЯ ГРАНИЦ
село Зеленовка
(наименование объекта, местоположение границ которого описано (далее - объект))

Раздел 1					
Сведения об объекте					
№ п/п	Характеристики объекта		Описание характеристик		
1	2		3		
1	Местоположение объекта		Самарская область, муниципальный район Старовольский, сельское поселение Васильевка, село Зеленовка		
2	Площадь объекта +/- величина погрешности определения площади (Р +/- Дельта Р)		3053634±612 м²		
3	Иные характеристики объекта				
Раздел 2					
Сведения о местоположении границ объекта					
1. Система координат МСК-63					
2. Сведения о характерных точках границ объекта					
Обозначение характерных точек границ	Координаты, м		Метод определения координат характерной точки	Средняя квадратическая погрешность положения характерной точки (М), м	Описание обозначения точки на местности (при наличии)
	X	Y			
1	2	3	4	5	6
(1)					
1	424541,09	1336579,10	Картометрический метод	0,10	-
38	424558,77	1336615,00	Картометрический метод	0,10	-
37	424560,99	1336636,71	Картометрический метод	0,10	-
36	424566,57	1336648,96	Картометрический метод	0,10	-
35	424581,05	1336653,40	Картометрический метод	0,10	-
34	424603,33	1336671,21	Картометрический метод	0,10	-
33	424605,01	1336673,57	Картометрический метод	0,10	-
32	424676,29	1336771,98	Картометрический метод	0,10	-
31	424739,77	1336862,96	Картометрический метод	0,10	-
30	424746,47	1336872,56	Картометрический метод	0,10	-
29	424858,04	1337020,33	Картометрический метод	0,10	-
28	424969,43	1337173,97	Картометрический метод	0,10	-
27	425020,69	1337243,15	Картометрический метод	0,10	-
26	425044,64	1337276,00	Картометрический метод	0,10	-
25	425053,97	1337294,98	Картометрический метод	0,10	-
24	425054,45	1337295,99	Картометрический метод	0,10	-
23	425069,04	1337317,67	Картометрический метод	0,10	-
22	424401,93	1337699,50	Картометрический метод	0,10	-
21	424316,99	1337551,70	Картометрический метод	0,10	-
20	424122,51	1337213,91	Картометрический метод	0,10	-
19	423778,95	1336617,22	Картометрический метод	0,10	-
18	423840,37	1336581,40	Картометрический метод	0,10	-
17	423819,11	1336546,49	Картометрический метод	0,10	-
16	423808,60	1336529,27	Картометрический метод	0,10	-
15	423827,65	1336518,44	Картометрический метод	0,10	-
14	423878,82	1336486,85	Картометрический метод	0,10	-
13	423906,56	1336471,77	Картометрический метод	0,10	-
12	423995,17	1336423,60	Картометрический метод	0,10	-
11	424321,48	1336238,71	Картометрический метод	0,10	-


10	424346,70	1336224,33	Картометрический метод	0,10	-
9	424350,28	1336245,45	Картометрический метод	0,10	-
8	424356,54	1336286,30	Картометрический метод	0,10	-
7	424358,14	1336295,76	Картометрический метод	0,10	-
6	424369,72	1336316,46	Картометрический метод	0,10	-
5	424375,06	1336323,37	Картометрический метод	0,10	-
4	424379,69	1336337,54	Картометрический метод	0,10	-
3	424448,70	1336444,97	Картометрический метод	0,10	-
2	424486,54	1336510,10	Картометрический метод	0,10	-
1	424541,09	1336579,10	Картометрический метод	0,10	-
(2)					
39	422515,00	1337146,92	Картометрический метод	0,10	-
219	422519,34	1337250,62	Картометрический метод	0,10	-
218	422509,03	1337255,84	Картометрический метод	0,10	-
217	422495,07	1337262,88	Картометрический метод	0,10	-
216	422476,33	1337272,36	Картометрический метод	0,10	-
215	422473,70	1337273,70	Картометрический метод	0,10	-
214	422468,46	1337276,01	Картометрический метод	0,10	-
213	422442,76	1337289,94	Картометрический метод	0,10	-
212	422442,33	1337290,17	Картометрический метод	0,10	-
211	422430,26	1337298,61	Картометрический метод	0,10	-
210	422349,39	1337355,21	Картометрический метод	0,10	-
209	422357,53	1337391,93	Картометрический метод	0,10	-
208	422369,42	1337454,77	Картометрический метод	0,10	-
207	422361,23	1337459,40	Картометрический метод	0,10	-
206	422356,62	1337461,91	Картометрический метод	0,10	-
205	422356,35	1337462,06	Картометрический метод	0,10	-
204	422343,26	1337469,17	Картометрический метод	0,10	-
203	422222,10	1337534,94	Картометрический метод	0,10	-
202	422274,99	1337677,99	Картометрический метод	0,10	-
201	422275,93	1337680,93	Картометрический метод	0,10	-
200	422320,23	1337819,34	Картометрический метод	0,10	-
199	422255,11	1337845,39	Картометрический метод	0,10	-
198	422238,31	1337852,11	Картометрический метод	0,10	-
197	422402,19	1338118,49	Картометрический метод	0,10	-
196	422402,39	1338118,39	Картометрический метод	0,10	-
195	422400,73	1338075,86	Картометрический метод	0,10	-
194	422401,53	1338085,07	Картометрический метод	0,10	-
193	422492,51	1338114,03	Картометрический метод	0,10	-
192	422492,79	1338122,40	Картометрический метод	0,10	-
191	422482,49	1338122,69	Картометрический метод	0,10	-
190	422483,42	1338131,04	Картометрический метод	0,10	-
189	422487,12	1338164,17	Картометрический метод	0,10	-
188	422492,47	1338200,21	Картометрический метод	0,10	-
187	422532,51	1338199,15	Картометрический метод	0,10	-
186	422533,51	1338217,03	Картометрический метод	0,10	-
185	422493,57	1338217,35	Картометрический метод	0,10	-
184	422528,85	1338289,81	Картометрический метод	0,10	-
183	422542,44	1338318,96	Картометрический метод	0,10	-
182	422542,52	1338353,90	Картометрический метод	0,10	-
181	422549,77	1338451,58	Картометрический метод	0,10	-
180	422563,17	1338581,48	Картометрический метод	0,10	-
179	422564,10	1338590,49	Картометрический метод	0,10	-
178	422582,06	1338725,69	Картометрический метод	0,10	-
177	422521,61	1338728,03	Картометрический метод	0,10	-
176	422522,49	1338752,71	Картометрический метод	0,10	-
175	422582,93	1338750,58	Картометрический метод	0,10	-
174	422586,38	1338848,37	Картометрический метод	0,10	-
173	422593,15	1338931,64	Картометрический метод	0,10	-
172	422602,40	1339045,50	Картометрический метод	0,10	-
171	422633,27	1339345,45	Картометрический метод	0,10	-
170	422642,34	1339419,74	Картометрический метод	0,10	-
169	422658,70	1339638,22	Картометрический метод	0,10	-
168	422659,13	1339643,86	Картометрический метод	0,10	-
167	422659,47	1339648,32	Картометрический метод	0,10	-
166	422660,74	1339658,38	Картометрический метод	0,10	-
165	422661,02	1339660,24	Картометрический метод	0,10	-
164	422665,97	1339755,44	Картометрический метод	0,10	-
163	422667,29	1339780,85	Картометрический метод	0,10	-
162	422670,28	1339838,69	Картометрический метод	0,10	-
161	422680,59	1340037,59	Картометрический метод	0,10	-
160	422680,90	1340041,79	Картометрический метод	0,10	-
159	422686,36	1340039,90	Картометрический метод	0,10	-
158	422685,59	1340039,48	Картометрический метод	0,10	-
157	422660,71	1340038,77	Картометрический метод	0,10	-
156	422650,64	1340037,30	Картометрический метод	0,10	-
155	422601,29	1340014,89	Картометрический метод	0,10	-
154	422596,84	1340011,33	Картометрический метод	0,10	-

153	422595,25	1340010,05	Картометрический метод	0,10	-
152	422588,94	1340001,94	Картометрический метод	0,10	-
151	422582,15	1339991,04	Картометрический метод	0,10	-
150	422573,38	1339967,90	Картометрический метод	0,10	-
149	422571,44	1339962,79	Картометрический метод	0,10	-
148	422566,71	1339941,19	Картометрический метод	0,10	-
147	422561,84	1339918,95	Картометрический метод	0,10	-
146	422556,44	1339894,29	Картометрический метод	0,10	-
145	422525,94	1339810,64	Картометрический метод	0,10	-
144	422462,94	1339728,14	Картометрический метод	0,10	-
143	422329,00	1339627,84	Картометрический метод	0,10	-
142	422328,45	1339627,40	Картометрический метод	0,10	-
141	422278,95	1339587,44	Картометрический метод	0,10	-
140	422221,88	1339540,09	Картометрический метод	0,10	-
139	422220,19	1339538,69	Картометрический метод	0,10	-
138	422218,04	1339537,30	Картометрический метод	0,10	-
137	422164,40	1339502,74	Картометрический метод	0,10	-
136	422117,84	1339476,00	Картометрический метод	0,10	-
135	422085,89	1339457,64	Картометрический метод	0,10	-
134	422046,47	1339436,13	Картометрический метод	0,10	-
133	421996,94	1339409,11	Картометрический метод	0,10	-
132	421995,90	1339408,54	Картометрический метод	0,10	-
131	421992,14	1339406,49	Картометрический метод	0,10	-
130	421991,55	1339406,60	Картометрический метод	0,10	-
129	421979,09	1339408,85	Картометрический метод	0,10	-
128	421929,06	1339409,74	Картометрический метод	0,10	-
127	421928,66	1339409,76	Картометрический метод	0,10	-
126	421908,42	1339410,63	Картометрический метод	0,10	-
125	421908,74	1339401,44	Картометрический метод	0,10	-
124	421908,69	1339399,31	Картометрический метод	0,10	-
123	421908,69	1339399,14	Картометрический метод	0,10	-
122	421908,36	1339383,83	Картометрический метод	0,10	-
121	421740,58	1339367,18	Картометрический метод	0,10	-
120	421740,69	1339362,85	Картометрический метод	0,10	-
119	421742,75	1339281,59	Картометрический метод	0,10	-
118	421740,78	1339281,41	Картометрический метод	0,10	-
117	421727,14	1339280,14	Картометрический метод	0,10	-
116	421722,31	1339279,37	Картометрический метод	0,10	-
115	421717,05	1339278,54	Картометрический метод	0,10	-
114	421716,80	1339127,01	Картометрический метод	0,10	-
113	421716,79	1339123,59	Картометрический метод	0,10	-
112	421693,68	1339036,68	Картометрический метод	0,10	-
111	421693,63	1339036,49	Картометрический метод	0,10	-
110	421676,58	1338967,19	Картометрический метод	0,10	-
109	421665,51	1338924,46	Картометрический метод	0,10	-
108	421657,75	1338890,66	Картометрический метод	0,10	-
107	421657,47	1338889,49	Картометрический метод	0,10	-
106	421589,49	1338606,09	Картометрический метод	0,10	-
105	421587,77	1338601,07	Картометрический метод	0,10	-
104	421576,74	1338568,84	Картометрический метод	0,10	-
103	421572,12	1338555,24	Картометрический метод	0,10	-
102	421568,20	1338543,69	Картометрический метод	0,10	-
101	421566,95	1338540,10	Картометрический метод	0,10	-
100	421560,65	1338521,72	Картометрический метод	0,10	-
99	421543,80	1338472,59	Картометрический метод	0,10	-
98	421537,75	1338454,86	Картометрический метод	0,10	-
97	421532,45	1338439,34	Картометрический метод	0,10	-
96	421524,54	1338438,51	Картометрический метод	0,10	-
95	421357,14	1338420,84	Картометрический метод	0,10	-
94	421362,51	1338381,14	Картометрический метод	0,10	-
93	421363,63	1338372,84	Картометрический метод	0,10	-
92	421364,25	1338368,29	Картометрический метод	0,10	-
91	421365,50	1338359,29	Картометрический метод	0,10	-
90	421368,20	1338339,64	Картометрический метод	0,10	-
89	421380,06	1338255,11	Картометрический метод	0,10	-
88	421407,99	1338056,04	Картометрический метод	0,10	-
87	421415,29	1338028,14	Картометрический метод	0,10	-
86	421424,69	1338009,04	Картометрический метод	0,10	-
85	421470,00	1337918,89	Картометрический метод	0,10	-
84	421479,20	1337901,79	Картометрический метод	0,10	-
83	421522,54	1337829,39	Картометрический метод	0,10	-
82	421537,89	1337813,86	Картометрический метод	0,10	-
81	421556,75	1337794,79	Картометрический метод	0,10	-
80	421602,90	1337760,24	Картометрический метод	0,10	-
79	421608,00	1337756,80	Картометрический метод	0,10	-
78	421718,54	1337682,39	Картометрический метод	0,10	-
77	421723,83	1337678,67	Картометрический метод	0,10	-
76	421726,99	1337676,45	Картометрический метод	0,10	-

75	421736,14	1337670,14	Картометрический метод	0,10	-
74	421742,00	1337666,04	Картометрический метод	0,10	-
73	421766,95	1337649,04	Картометрический метод	0,10	-
72	421812,45	1337618,04	Картометрический метод	0,10	-
71	421842,95	1337599,96	Картометрический метод	0,10	-
70	421853,95	1337593,44	Картометрический метод	0,10	-
69	421869,94	1337585,05	Картометрический метод	0,10	-
68	421889,25	1337577,09	Картометрический метод	0,10	-
67	421902,90	1337573,40	Картометрический метод	0,10	-
66	421924,40	1337571,89	Картометрический метод	0,10	-
65	421930,12	1337572,59	Картометрический метод	0,10	-
64	421937,44	1337573,49	Картометрический метод	0,10	-
63	421946,64	1337574,41	Картометрический метод	0,10	-
62	421954,55	1337575,20	Картометрический метод	0,10	-
61	421976,71	1337575,19	Картометрический метод	0,10	-
60	421976,89	1337575,19	Картометрический метод	0,10	-
59	421987,45	1337574,94	Картометрический метод	0,10	-
58	422021,62	1337569,48	Картометрический метод	0,10	-
57	422022,20	1337569,39	Картометрический метод	0,10	-
56	422029,56	1337567,09	Картометрический метод	0,10	-
55	422036,40	1337564,95	Картометрический метод	0,10	-
54	422057,99	1337550,24	Картометрический метод	0,10	-
53	422074,99	1337538,65	Картометрический метод	0,10	-
52	422121,05	1337507,30	Картометрический метод	0,10	-
51	422158,18	1337481,35	Картометрический метод	0,10	-
50	422231,15	1337430,35	Картометрический метод	0,10	-
49	422234,50	1337428,00	Картометрический метод	0,10	-
48	422267,02	1337405,15	Картометрический метод	0,10	-
47	422305,90	1337378,47	Картометрический метод	0,10	-
46	422306,95	1337377,75	Картометрический метод	0,10	-
45	422309,56	1337372,13	Картометрический метод	0,10	-
44	422310,70	1337369,69	Картометрический метод	0,10	-
43	422319,86	1337350,07	Картометрический метод	0,10	-
42	422340,70	1337305,41	Картометрический метод	0,10	-
41	422340,57	1337257,90	Картометрический метод	0,10	-
40	422340,56	1337254,25	Картометрический метод	0,10	-
39	422515,60	1337146,92	Картометрический метод	0,10	-
220	422083,41	1337601,99	Картометрический метод	0,10	-
221	422083,42	1337604,40	Картометрический метод	0,10	-
222	422081,01	1337604,41	Картометрический метод	0,10	-
223	422081,00	1337602,00	Картометрический метод	0,10	-
220	422083,41	1337601,99	Картометрический метод	0,10	-
224	422013,29	1337610,67	Картометрический метод	0,10	-
225	422006,59	1337614,82	Картометрический метод	0,10	-
226	422003,95	1337610,58	Картометрический метод	0,10	-
227	422010,65	1337606,38	Картометрический метод	0,10	-
224	422013,29	1337610,67	Картометрический метод	0,10	-
228	422139,65	1337693,16	Картометрический метод	0,10	-
229	422139,65	1337695,58	Картометрический метод	0,10	-
230	422137,24	1337695,58	Картометрический метод	0,10	-
231	422137,24	1337693,16	Картометрический метод	0,10	-
232	422196,12	1337784,73	Картометрический метод	0,10	-
233	422196,12	1337787,14	Картометрический метод	0,10	-
234	422193,71	1337787,14	Картометрический метод	0,10	-
235	422193,71	1337784,73	Картометрический метод	0,10	-
232	422196,12	1337784,73	Картометрический метод	0,10	-
236	422163,77	1337809,12	Картометрический метод	0,10	-
237	422157,84	1337812,68	Картометрический метод	0,10	-
238	422154,27	1337806,74	Картометрический метод	0,10	-
239	422160,21	1337803,18	Картометрический метод	0,10	-
236	422163,77	1337809,12	Картометрический метод	0,10	-
240	422252,03	1337875,74	Картометрический метод	0,10	-
241	422252,03	1337878,15	Картометрический метод	0,10	-
242	422249,62	1337878,15	Картометрический метод	0,10	-
243	422249,62	1337875,74	Картометрический метод	0,10	-
240	422252,03	1337875,74	Картометрический метод	0,10	-
244	422190,38	1337898,35	Картометрический метод	0,10	-
245	422183,68	1337902,51	Картометрический метод	0,10	-
246	422181,03	1337898,26	Картометрический метод	0,10	-
247	422187,74	1337894,07	Картометрический метод	0,10	-
244	422190,38	1337898,35	Картометрический метод	0,10	-
248	422308,19	1337967,15	Картометрический метод	0,10	-

249	422308,19	1337969,56	Картометрический метод	0,10	-
250	422305,78	1337969,56	Картометрический метод	0,10	-
251	422305,78	1337967,15	Картометрический метод	0,10	-
248	422308,19	1337967,15	Картометрический метод	0,10	-
252	422364,41	1338058,24	Картометрический метод	0,10	-
253	422364,41	1338060,66	Картометрический метод	0,10	-
254	422362,00	1338060,66	Картометрический метод	0,10	-
255	422362,00	1338058,25	Картометрический метод	0,10	-
252	422364,41	1338058,24	Картометрический метод	0,10	-
270	422359,39	1338126,79	Картометрический метод	0,10	-
271	422363,00	1338132,78	Картометрический метод	0,10	-
272	422357,09	1338136,35	Картометрический метод	0,10	-
273	422353,47	1338130,36	Картометрический метод	0,10	-
270	422359,39	1338126,79	Картометрический метод	0,10	-
274	422420,27	1338148,86	Картометрический метод	0,10	-
275	422420,28	1338151,27	Картометрический метод	0,10	-
276	422417,86	1338151,27	Картометрический метод	0,10	-
277	422417,86	1338148,86	Картометрический метод	0,10	-
274	422420,27	1338148,86	Картометрический метод	0,10	-
278	422364,82	1338181,75	Картометрический метод	0,10	-
279	422367,46	1338186,03	Картометрический метод	0,10	-
280	422360,76	1338190,19	Картометрический метод	0,10	-
281	422358,11	1338185,94	Картометрический метод	0,10	-
278	422364,82	1338181,75	Картометрический метод	0,10	-
282	422476,08	1338239,79	Картометрический метод	0,10	-
283	422476,08	1338242,20	Картометрический метод	0,10	-
284	422473,67	1338242,20	Картометрический метод	0,10	-
285	422473,67	1338239,79	Картометрический метод	0,10	-
282	422476,08	1338239,79	Картометрический метод	0,10	-
286	422531,89	1338330,66	Картометрический метод	0,10	-
287	422531,90	1338333,07	Картометрический метод	0,10	-
288	422529,47	1338333,07	Картометрический метод	0,10	-
289	422529,47	1338330,66	Картометрический метод	0,10	-
286	422531,89	1338330,66	Картометрический метод	0,10	-
290	422534,79	1338453,70	Картометрический метод	0,10	-
291	422537,73	1338463,59	Картометрический метод	0,10	-
292	422527,81	1338466,55	Картометрический метод	0,10	-
293	422524,86	1338456,66	Картометрический метод	0,10	-
290	422534,79	1338453,70	Картометрический метод	0,10	-
294	422578,23	1338841,34	Картометрический метод	0,10	-
295	422578,65	1338848,32	Картометрический метод	0,10	-
296	422571,69	1338848,76	Картометрический метод	0,10	-
297	422571,27	1338841,78	Картометрический метод	0,10	-
294	422578,23	1338841,34	Картометрический метод	0,10	-
298	422553,77	1338844,59	Картометрический метод	0,10	-
299	422554,03	1338849,60	Картометрический метод	0,10	-
300	422546,16	1338850,04	Картометрический метод	0,10	-
301	422545,87	1338845,04	Картометрический метод	0,10	-
298	422553,77	1338844,59	Картометрический метод	0,10	-
302	422573,02	1339237,68	Картометрический метод	0,10	-
303	422573,27	1339242,70	Картометрический метод	0,10	-
304	422565,40	1339243,13	Картометрический метод	0,10	-
305	422565,12	1339238,12	Картометрический метод	0,10	-
302	422573,02	1339237,68	Картометрический метод	0,10	-
306	422597,54	1339240,78	Картометрический метод	0,10	-
307	422597,97	1339247,76	Картометрический метод	0,10	-
308	422591,01	1339248,19	Картометрический метод	0,10	-
309	422590,58	1339241,21	Картометрический метод	0,10	-
306	422597,54	1339240,78	Картометрический метод	0,10	-
310	422629,48	1339324,41	Картометрический метод	0,10	-
311	422629,48	1339326,81	Картометрический метод	0,10	-
312	422627,07	1339326,82	Картометрический метод	0,10	-
313	422627,07	1339324,41	Картометрический метод	0,10	-
310	422629,48	1339324,41	Картометрический метод	0,10	-
314	422638,94	1339511,14	Картометрический метод	0,10	-
315	422638,94	1339513,55	Картометрический метод	0,10	-
316	422636,53	1339513,55	Картометрический метод	0,10	-
317	422636,53	1339511,13	Картометрический метод	0,10	-
314	422638,94	1339511,14	Картометрический метод	0,10	-

318	422592,48	1339634,12	Картометрический метод	0,10	-
319	422592,54	1339639,14	Картометрический метод	0,10	-
320	422584,65	1339639,25	Картометрический метод	0,10	-
321	422584,58	1339634,24	Картометрический метод	0,10	-
318	422592,48	1339634,12	Картометрический метод	0,10	-
322	422617,27	1339639,30	Картометрический метод	0,10	-
323	422617,52	1339646,02	Картометрический метод	0,10	-
324	422610,34	1339646,29	Картометрический метод	0,10	-
325	422610,09	1339639,58	Картометрический метод	0,10	-
322	422617,27	1339639,30	Картометрический метод	0,10	-
326	422648,66	1339713,98	Картометрический метод	0,10	-
327	422648,67	1339716,39	Картометрический метод	0,10	-
328	422646,25	1339716,39	Картометрический метод	0,10	-
329	422646,25	1339713,98	Картометрический метод	0,10	-
326	422648,66	1339713,98	Картометрический метод	0,10	-
330	422658,27	1339914,55	Картометрический метод	0,10	-
331	422658,28	1339916,96	Картометрический метод	0,10	-
332	422655,87	1339916,97	Картометрический метод	0,10	-
333	422655,87	1339914,56	Картометрический метод	0,10	-
330	422658,27	1339914,55	Картометрический метод	0,10	-
256	423505,96	1338081,07	Картометрический метод	0,10	-
269	423608,26	1339375,64	Картометрический метод	0,10	-
268	423641,07	1339416,14	Картометрический метод	0,10	-
267	423604,82	1339115,39	Картометрический метод	0,10	-
266	423351,64	1339177,58	Картометрический метод	0,10	-
265	423350,96	1339169,72	Картометрический метод	0,10	-
264	423341,36	1339084,55	Картометрический метод	0,10	-
263	423332,20	1339033,38	Картометрический метод	0,10	-
262	423310,14	1338831,75	Картометрический метод	0,10	-
261	423281,03	1338568,25	Картометрический метод	0,10	-
260	423272,89	1338488,96	Картометрический метод	0,10	-
259	423480,59	1338445,67	Картометрический метод	0,10	-
258	423471,39	1338356,57	Картометрический метод	0,10	-
257	423447,06	1338119,51	Картометрический метод	0,10	-
256	423505,96	1338081,07	Картометрический метод	0,10	-
3. Сведения о характерных точках части (частей) границы объекта					
Обозначение характерных точек части границы	Координаты, м		Метод определения координат характерной точки	Средняя квадратическая погрешность положения характерной точки (Мп), м	Описание обозначения точки на местности (при наличии)
	X	Y			
1	2	3	4	5	6
-	-	-	-	-	-

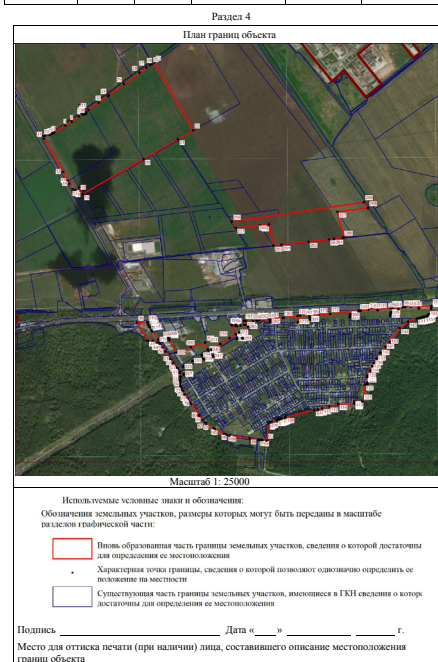

Приложение № 1
к приказу Минжизнзащиты России
от 23.11.2018 № 650

ФОРМА
графического описания местоположения границ населенных пунктов,
территориальных зон, особо охраняемых природных территорий,
зон с особыми условиями использования территории

ОПИСАНИЕ МЕСТОПОЛОЖЕНИЯ ГРАНИЦ
поселок Рассвет
(наименование объекта, местоположение границ которого описано (далее – объект))

Раздел 1					
Сведения об объекте					
№ п/п	Характеристики объекта			Описание характеристик	
1	2	3	4	5	6
1	Местоположение объекта			Самарская область, муниципальный район Ставропольский, сельское поселение Васильевка, поселок Рассвет	
2	Площадь объекта +/- величина погрешности определения площади (Р +/- Дельта Р)			3036843±610 м²	
3	Иные характеристики объекта				

Раздел 2					
Сведения о местоположении границ объекта					
1. Система координат МСК-63					
2. Сведения о характеристиках точек границ объекта					
Обозначение характерных точек границ	Координаты, м		Метод определения координат характерной точки	Средняя квадратическая погрешность положения характерной точки (М), м	Описание обозначения точки на местности (при наличии)
	X	Y			
1	2	3	4	5	6
1	432109,39	1334939,48	Картометрический метод	0,10	-
139	432337,64	1335276,50	Картометрический метод	0,10	-
138	432451,23	1335391,95	Картометрический метод	0,10	-
137	432437,08	1335476,70	Картометрический метод	0,10	-
136	432407,71	1335679,38	Картометрический метод	0,10	-
135	432366,54	1335960,36	Картометрический метод	0,10	-
134	432347,46	1336088,48	Картометрический метод	0,10	-
133	432338,06	1336151,60	Картометрический метод	0,10	-
132	432300,29	1336405,44	Картометрический метод	0,10	-
131	432253,16	1336722,29	Картометрический метод	0,10	-
130	432228,77	1336886,23	Картометрический метод	0,10	-
129	432205,45	1337042,87	Картометрический метод	0,10	-
128	432196,22	1337104,85	Картометрический метод	0,10	-
127	432191,47	1337113,18	Картометрический метод	0,10	-
126	432173,18	1337097,98	Картометрический метод	0,10	-
125	432170,11	1337107,05	Картометрический метод	0,10	-
124	432152,29	1337090,06	Картометрический метод	0,10	-
123	432095,93	1337037,69	Картометрический метод	0,10	-
122	432061,80	1337005,57	Картометрический метод	0,10	-
121	432023,61	1336977,62	Картометрический метод	0,10	-
120	431949,83	1336902,55	Картометрический метод	0,10	-
119	431884,85	1336842,61	Картометрический метод	0,10	-
118	431774,75	1336740,09	Картометрический метод	0,10	-
117	431692,58	1336664,29	Картометрический метод	0,10	-
116	431587,34	1336567,28	Картометрический метод	0,10	-
115	431521,45	1336507,50	Картометрический метод	0,10	-
114	431456,58	1336449,00	Картометрический метод	0,10	-
113	431392,62	1336393,43	Картометрический метод	0,10	-
112	431390,66	1336395,72	Картометрический метод	0,10	-
111	431390,16	1336396,32	Картометрический метод	0,10	-
110	431387,58	1336399,40	Картометрический метод	0,10	-
109	431376,09	1336413,09	Картометрический метод	0,10	-
108	431297,44	1336347,10	Картометрический метод	0,10	-
107	431288,74	1336339,59	Картометрический метод	0,10	-
106	431287,89	1336338,60	Картометрический метод	0,10	-
105	431287,46	1336336,02	Картометрический метод	0,10	-
104	431287,93	1336333,56	Картометрический метод	0,10	-
103	431289,15	1336331,28	Картометрический метод	0,10	-
102	431291,32	1336328,01	Картометрический метод	0,10	-
101	431295,51	1336322,18	Картометрический метод	0,10	-
100	431297,86	1336318,90	Картометрический метод	0,10	-
99	431299,64	1336316,44	Картометрический метод	0,10	-
98	431300,44	1336315,26	Картометрический метод	0,10	-
97	431298,50	1336313,59	Картометрический метод	0,10	-
96	431282,76	1336333,30	Картометрический метод	0,10	-
95	431274,30	1336326,20	Картометрический метод	0,10	-
94	431218,50	1336279,05	Картометрический метод	0,10	-
93	431214,76	1336283,96	Картометрический метод	0,10	-
92	431213,16	1336286,15	Картометрический метод	0,10	-
91	431211,51	1336288,36	Картометрический метод	0,10	-
90	431209,48	1336290,98	Картометрический метод	0,10	-
89	431207,23	1336293,93	Картометрический метод	0,10	-
88	431203,43	1336298,94	Картометрический метод	0,10	-

87	431200,64	1336302,67	Картометрический метод	0,10	-
86	431197,65	1336300,55	Картометрический метод	0,10	-
85	431193,26	1336297,31	Картометрический метод	0,10	-
84	431198,26	1336301,76	Картометрический метод	0,10	-
83	431188,73	1336313,82	Картометрический метод	0,10	-
82	431188,61	1336313,98	Картометрический метод	0,10	-
81	431180,30	1336325,07	Картометрический метод	0,10	-
80	431162,95	1336348,68	Картометрический метод	0,10	-
79	431158,23	1336345,31	Картометрический метод	0,10	-
78	431156,04	1336345,83	Картометрический метод	0,10	-
77	431134,71	1336326,56	Картометрический метод	0,10	-
76	431167,78	1336293,46	Картометрический метод	0,10	-
75	431163,90	1336289,96	Картометрический метод	0,10	-
74	431162,90	1336290,95	Картометрический метод	0,10	-
73	431154,18	1336299,81	Картометрический метод	0,10	-
72	431153,09	1336300,89	Картометрический метод	0,10	-
71	431150,25	1336303,72	Картометрический метод	0,10	-
70	431136,90	1336317,70	Картометрический метод	0,10	-
69	431135,10	1336318,95	Картометрический метод	0,10	-
68	431112,10	1336299,86	Картометрический метод	0,10	-
67	431128,29	1336281,41	Картометрический метод	0,10	-
66	431139,73	1336268,15	Картометрический метод	0,10	-
65	431122,06	1336252,23	Картометрический метод	0,10	-
64	431120,90	1336253,39	Картометрический метод	0,10	-
63	431119,06	1336251,93	Картометрический метод	0,10	-
62	431118,14	1336253,02	Картометрический метод	0,10	-
61	431108,64	1336264,16	Картометрический метод	0,10	-
60	431105,03	1336269,10	Картометрический метод	0,10	-
59	431106,40	1336270,24	Картометрический метод	0,10	-
58	431088,36	1336285,19	Картометрический метод	0,10	-
57	431086,58	1336283,71	Картометрический метод	0,10	-
56	431080,78	1336289,19	Картометрический метод	0,10	-
55	431077,64	1336286,13	Картометрический метод	0,10	-
54	431028,16	1336273,26	Картометрический метод	0,10	-
53	431016,60	1336285,26	Картометрический метод	0,10	-
52	431012,50	1336289,52	Картометрический метод	0,10	-
51	431003,74	1336285,01	Картометрический метод	0,10	-
50	430987,25	1336304,15	Картометрический метод	0,10	-
49	430750,81	1336110,05	Картометрический метод	0,10	-
48	430729,77	1336059,37	Картометрический метод	0,10	-
47	430728,31	1336057,41	Картометрический метод	0,10	-
46	430729,57	1336049,46	Картометрический метод	0,10	-
45	430730,10	1336046,11	Картометрический метод	0,10	-
44	430728,44	1335994,60	Картометрический метод	0,10	-
43	430764,01	1335933,56	Картометрический метод	0,10	-
42	430755,09	1335926,13	Картометрический метод	0,10	-
41	430680,87	1335866,21	Картометрический метод	0,10	-
40	430699,05	1335842,15	Картометрический метод	0,10	-
39	430484,50	1335660,96	Картометрический метод	0,10	-
38	430236,70	1335455,00	Картометрический метод	0,10	-
37	430226,90	1335446,80	Картометрический метод	0,10	-
36	430187,37	1335413,97	Картометрический метод	0,10	-
35	430170,58	1335400,01	Картометрический метод	0,10	-
34	429860,95	1335142,80	Картометрический метод	0,10	-
33	429923,65	1335173,05	Картометрический метод	0,10	-
32	429935,74	1335173,88	Картометрический метод	0,10	-
31	429969,65	1335176,15	Картометрический метод	0,10	-
30	429992,95	1335138,55	Картометрический метод	0,10	-
29	430003,27	1335120,70	Картометрический метод	0,10	-
28	430042,40	1335077,43	Картометрический метод	0,10	-
27	430053,18	1335065,51	Картометрический метод	0,10	-
26	430063,49	1335060,66	Картометрический метод	0,10	-
25	430089,60	1335048,36	Картометрический метод	0,10	-
24	430110,70	1335042,70	Картометрический метод	0,10	-
23	430113,40	1335042,20	Картометрический метод	0,10	-
22	430117,00	1335041,55	Картометрический метод	0,10	-
21	430122,95	1335040,46	Картометрический метод	0,10	-
20	430209,15	1335025,82	Картометрический метод	0,10	-
19	430222,51	1335023,72	Картометрический метод	0,10	-
18	430248,86	1335019,58	Картометрический метод	0,10	-
17	430260,50	1335019,30	Картометрический метод	0,10	-
16	430302,90	1335013,55	Картометрический метод	0,10	-
15	430350,65	1335007,14	Картометрический метод	0,10	-
14	430365,53	1335005,96	Картометрический метод	0,10	-
13	430406,80	1335001,15	Картометрический метод	0,10	-

12	430530,20	1334986,70	Картометрический метод	0,10	-
11	430546,29	1334983,95	Картометрический метод	0,10	-
10	430627,68	1334974,92	Картометрический метод	0,10	-
9	430759,83	1334960,21	Картометрический метод	0,10	-
8	430894,47	1334946,73	Картометрический метод	0,10	-
7	431216,61	1334925,98	Картометрический метод	0,10	-
6	431223,96	1334925,19	Картометрический метод	0,10	-
5	431223,99	1334925,50	Картометрический метод	0,10	-
4	431945,14	1334879,04	Картометрический метод	0,10	-
3	432007,12	1334888,34	Картометрический метод	0,10	-
2	432068,21	1334908,62	Картометрический метод	0,10	-
1	432109,39	1334939,48	Картометрический метод	0,10	-
140	430577,22	1335025,31	Картометрический метод	0,10	-
141	430576,32	1335030,62	Картометрический метод	0,10	-
142	430576,12	1335030,59	Картометрический метод	0,10	-
143	430577,01	1335025,26	Картометрический метод	0,10	-
140	430577,22	1335025,31	Картометрический метод	0,10	-
144	430575,50	1335035,54	Картометрический метод	0,10	-
145	430575,46	1335035,75	Картометрический метод	0,10	-
146	430575,25	1335035,72	Картометрический метод	0,10	-
147	430575,29	1335035,50	Картометрический метод	0,10	-
144	430575,50	1335035,54	Картометрический метод	0,10	-
148	430129,64	1335067,15	Картометрический метод	0,10	-
149	430129,54	1335067,33	Картометрический метод	0,10	-
150	430129,36	1335067,24	Картометрический метод	0,10	-
151	430129,46	1335067,05	Картометрический метод	0,10	-
148	430129,64	1335067,15	Картометрический метод	0,10	-
152	430565,40	1335095,85	Картометрический метод	0,10	-
153	430565,37	1335096,07	Картометрический метод	0,10	-
154	430565,16	1335096,03	Картометрический метод	0,10	-
155	430565,19	1335095,83	Картометрический метод	0,10	-
152	430565,40	1335095,85	Картометрический метод	0,10	-
156	430182,34	1335097,94	Картометрический метод	0,10	-
157	430182,24	1335098,12	Картометрический метод	0,10	-
158	430182,07	1335098,02	Картометрический метод	0,10	-
159	430182,16	1335097,84	Картометрический метод	0,10	-
156	430182,34	1335097,94	Картометрический метод	0,10	-
160	430235,14	1335128,81	Картометрический метод	0,10	-
161	430235,04	1335128,99	Картометрический метод	0,10	-
162	430234,86	1335128,89	Картометрический метод	0,10	-
163	430234,96	1335128,71	Картометрический метод	0,10	-
160	430235,14	1335128,81	Картометрический метод	0,10	-
164	430554,44	1335161,33	Картометрический метод	0,10	-
165	430554,38	1335161,51	Картометрический метод	0,10	-
166	430547,83	1335159,34	Картометрический метод	0,10	-
167	430547,90	1335159,15	Картометрический метод	0,10	-
164	430554,44	1335161,33	Картометрический метод	0,10	-
168	430287,64	1335159,50	Картометрический метод	0,10	-
169	430287,54	1335159,68	Картометрический метод	0,10	-
170	430287,37	1335159,58	Картометрический метод	0,10	-
171	430287,46	1335159,40	Картометрический метод	0,10	-
168	430287,64	1335159,50	Картометрический метод	0,10	-
172	430000,39	1335166,77	Картометрический метод	0,10	-
173	429997,17	1335167,74	Картометрический метод	0,10	-
174	429997,12	1335167,54	Картометрический метод	0,10	-
175	430000,34	1335166,58	Картометрический метод	0,10	-
172	430000,39	1335166,77	Картометрический метод	0,10	-
176	429949,51	1335175,61	Картометрический метод	0,10	-
177	429948,94	1335179,02	Картометрический метод	0,10	-
178	429945,84	1335176,18	Картометрический метод	0,10	-
176	429949,51	1335175,61	Картометрический метод	0,10	-
179	429964,02	1335181,82	Картометрический метод	0,10	-
180	429963,89	1335181,94	Картометрический метод	0,10	-
181	429960,65	1335179,13	Картометрический метод	0,10	-
182	429960,78	1335179,00	Картометрический метод	0,10	-
179	429964,02	1335181,82	Картометрический метод	0,10	-
183	430340,15	1335190,19	Картометрический метод	0,10	-
184	430340,05	1335190,37	Картометрический метод	0,10	-
185	430339,87	1335190,27	Картометрический метод	0,10	-
186	430339,97	1335190,09	Картометрический метод	0,10	-

[illegible]

297	431222,77	1335780,58	Картометрический метод	0,10	-
298	431222,78	1335778,99	Картометрический метод	0,10	-
295	431224,78	1335778,58	Картометрический метод	0,10	-
299	431265,28	1335814,74	Картометрический метод	0,10	-
300	431265,27	1335816,74	Картометрический метод	0,10	-
301	431263,27	1335816,73	Картометрический метод	0,10	-
302	431263,28	1335814,73	Картометрический метод	0,10	-
299	431265,28	1335814,74	Картометрический метод	0,10	-
303	431308,45	1335853,28	Картометрический метод	0,10	-
304	431308,44	1335855,28	Картометрический метод	0,10	-
305	431306,44	1335855,28	Картометрический метод	0,10	-
306	431306,44	1335853,29	Картометрический метод	0,10	-
303	431308,45	1335853,28	Картометрический метод	0,10	-
307	431348,32	1335888,75	Картометрический метод	0,10	-
308	431348,31	1335890,75	Картометрический метод	0,10	-
309	431346,31	1335890,76	Картометрический метод	0,10	-
310	431346,32	1335888,76	Картометрический метод	0,10	-
307	431348,32	1335888,75	Картометрический метод	0,10	-
311	431344,09	1335890,03	Картометрический метод	0,10	-
312	431344,10	1335892,03	Картометрический метод	0,10	-
313	431342,10	1335892,04	Картометрический метод	0,10	-
314	431342,09	1335890,04	Картометрический метод	0,10	-
311	431344,09	1335890,03	Картометрический метод	0,10	-
315	431366,22	1335943,33	Картометрический метод	0,10	-
316	431366,22	1335945,33	Картометрический метод	0,10	-
317	431364,22	1335945,33	Картометрический метод	0,10	-
318	431364,23	1335943,34	Картометрический метод	0,10	-
315	431366,22	1335943,33	Картометрический метод	0,10	-
319	431363,25	1335946,64	Картометрический метод	0,10	-
320	431363,26	1335948,64	Картометрический метод	0,10	-
321	431361,25	1335948,63	Картометрический метод	0,10	-
322	431361,26	1335946,63	Картометрический метод	0,10	-
319	431363,25	1335946,64	Картометрический метод	0,10	-
323	431407,66	1335982,10	Картометрический метод	0,10	-
324	431407,67	1335984,10	Картометрический метод	0,10	-
325	431405,67	1335984,11	Картометрический метод	0,10	-
326	431405,66	1335982,11	Картометрический метод	0,10	-
323	431407,66	1335982,10	Картометрический метод	0,10	-
327	431451,71	1336017,48	Картометрический метод	0,10	-
328	431451,72	1336019,48	Картометрический метод	0,10	-
329	431449,72	1336019,49	Картометрический метод	0,10	-
330	431449,71	1336017,49	Картометрический метод	0,10	-
327	431451,71	1336017,48	Картометрический метод	0,10	-
331	431500,41	1336056,52	Картометрический метод	0,10	-
332	431500,40	1336058,52	Картометрический метод	0,10	-
333	431498,40	1336058,53	Картометрический метод	0,10	-
334	431498,40	1336056,52	Картометрический метод	0,10	-
331	431500,41	1336056,52	Картометрический метод	0,10	-
335	431504,01	1336059,19	Картометрический метод	0,10	-
336	431504,02	1336061,19	Картометрический метод	0,10	-
337	431502,02	1336061,20	Картометрический метод	0,10	-
338	431502,01	1336059,20	Картометрический метод	0,10	-
335	431504,01	1336059,19	Картометрический метод	0,10	-
339	431501,17	1336062,68	Картометрический метод	0,10	-
340	431501,16	1336064,68	Картометрический метод	0,10	-
341	431499,16	1336064,69	Картометрический метод	0,10	-
342	431499,17	1336062,69	Картометрический метод	0,10	-
339	431501,17	1336062,68	Картометрический метод	0,10	-
343	431471,58	1336102,32	Картометрический метод	0,10	-
344	431471,59	1336104,31	Картометрический метод	0,10	-
345	431469,59	1336104,31	Картометрический метод	0,10	-
346	431469,58	1336102,31	Картометрический метод	0,10	-
343	431471,58	1336102,32	Картометрический метод	0,10	-
347	431436,70	1336148,83	Картометрический метод	0,10	-
348	431436,69	1336150,83	Картометрический метод	0,10	-
349	431434,69	1336150,82	Картометрический метод	0,10	-
350	431434,70	1336148,82	Картометрический метод	0,10	-
347	431436,70	1336148,83	Картометрический метод	0,10	-
351	431399,72	1336198,98	Картометрический метод	0,10	-



352	431399,73	1336200,98	Картометрический метод	0,10	-
353	431397,73	1336200,99	Картометрический метод	0,10	-
354	431397,72	1336198,99	Картометрический метод	0,10	-
351	431399,72	1336198,98	Картометрический метод	0,10	-
355	431364,75	1336245,86	Картометрический метод	0,10	-
356	431364,74	1336247,86	Картометрический метод	0,10	-
357	431362,74	1336247,87	Картометрический метод	0,10	-
358	431362,75	1336245,87	Картометрический метод	0,10	-
355	431364,75	1336245,86	Картометрический метод	0,10	-
359	431368,99	1336247,28	Картометрический метод	0,10	-
360	431368,98	1336249,28	Картометрический метод	0,10	-
361	431366,98	1336249,27	Картометрический метод	0,10	-
362	431366,99	1336247,27	Картометрический метод	0,10	-
359	431368,99	1336247,28	Картометрический метод	0,10	-
363	431367,41	1336304,95	Картометрический метод	0,10	-
364	431367,41	1336306,95	Картометрический метод	0,10	-
365	431365,41	1336306,94	Картометрический метод	0,10	-
366	431365,42	1336304,94	Картометрический метод	0,10	-
363	431367,41	1336304,95	Картометрический метод	0,10	-
367	431373,51	1336347,34	Картометрический метод	0,10	-
368	431373,52	1336349,33	Картометрический метод	0,10	-
369	431371,52	1336349,33	Картометрический метод	0,10	-
370	431371,51	1336347,33	Картометрический метод	0,10	-
367	431373,51	1336347,34	Картометрический метод	0,10	-
371	431369,26	1336348,70	Картометрический метод	0,10	-
372	431369,25	1336350,70	Картометрический метод	0,10	-
373	431367,25	1336350,69	Картометрический метод	0,10	-
374	431367,26	1336348,69	Картометрический метод	0,10	-
371	431369,26	1336348,70	Картометрический метод	0,10	-
375	431415,22	1336402,64	Картометрический метод	0,10	-
376	431415,23	1336404,64	Картометрический метод	0,10	-
377	431413,23	1336404,65	Картометрический метод	0,10	-
378	431413,22	1336402,65	Картометрический метод	0,10	-
375	431415,22	1336402,64	Картометрический метод	0,10	-
379	431413,11	1336406,58	Картометрический метод	0,10	-
380	431413,12	1336408,58	Картометрический метод	0,10	-
381	431411,12	1336408,59	Картометрический метод	0,10	-
382	431411,11	1336406,59	Картометрический метод	0,10	-
379	431413,11	1336406,58	Картометрический метод	0,10	-
383	431458,09	1336431,68	Картометрический метод	0,10	-
384	431458,08	1336433,68	Картометрический метод	0,10	-
385	431456,08	1336433,67	Картометрический метод	0,10	-
386	431456,09	1336431,67	Картометрический метод	0,10	-
383	431458,09	1336431,68	Картометрический метод	0,10	-
387	431456,45	1336435,82	Картометрический метод	0,10	-
388	431456,46	1336437,82	Картометрический метод	0,10	-
389	431454,46	1336437,83	Картометрический метод	0,10	-
390	431454,45	1336435,83	Картометрический метод	0,10	-
387	431456,45	1336435,82	Картометрический метод	0,10	-
391	431501,00	1336471,72	Картометрический метод	0,10	-
392	431500,99	1336473,72	Картометрический метод	0,10	-
393	431498,99	1336473,72	Картометрический метод	0,10	-
394	431499,00	1336471,72	Картометрический метод	0,10	-
391	431501,00	1336471,72	Картометрический метод	0,10	-
395	431546,65	1336514,03	Картометрический метод	0,10	-
396	431546,65	1336516,03	Картометрический метод	0,10	-
397	431544,64	1336516,02	Картометрический метод	0,10	-
398	431544,65	1336514,02	Картометрический метод	0,10	-
395	431546,65	1336514,03	Картометрический метод	0,10	-
399	431585,45	1336550,69	Картометрический метод	0,10	-
400	431585,46	1336552,69	Картометрический метод	0,10	-
401	431583,46	1336552,69	Картометрический метод	0,10	-
402	431583,45	1336550,69	Картометрический метод	0,10	-
399	431585,45	1336550,69	Картометрический метод	0,10	-
403	431628,07	1336590,48	Картометрический метод	0,10	-
404	431628,07	1336592,48	Картометрический метод	0,10	-
405	431626,07	1336592,48	Картометрический метод	0,10	-
406	431626,07	1336590,48	Картометрический метод	0,10	-
403	431628,07	1336590,48	Картометрический метод	0,10	-


407	431667,62	1336627,79	Картометрический метод	0,10	-
408	431667,61	1336629,79	Картометрический метод	0,10	-
409	431665,61	1336629,79	Картометрический метод	0,10	-
410	431665,62	1336627,79	Картометрический метод	0,10	-
407	431667,62	1336627,79	Картометрический метод	0,10	-
411	431708,44	1336665,78	Картометрический метод	0,10	-
412	431708,44	1336667,77	Картометрический метод	0,10	-
413	431706,43	1336667,78	Картометрический метод	0,10	-
414	431706,44	1336665,78	Картометрический метод	0,10	-
411	431708,44	1336665,78	Картометрический метод	0,10	-
415	431748,58	1336703,81	Картометрический метод	0,10	-
416	431748,58	1336705,81	Картометрический метод	0,10	-
417	431746,58	1336705,81	Картометрический метод	0,10	-
418	431746,58	1336703,81	Картометрический метод	0,10	-
415	431748,58	1336703,81	Картометрический метод	0,10	-
419	431791,20	1336743,88	Картометрический метод	0,10	-
420	431791,20	1336745,88	Картометрический метод	0,10	-
421	431789,20	1336745,88	Картометрический метод	0,10	-
422	431789,20	1336743,88	Картометрический метод	0,10	-
419	431791,20	1336743,88	Картометрический метод	0,10	-
423	431830,21	1336780,47	Картометрический метод	0,10	-
424	431830,22	1336782,47	Картометрический метод	0,10	-
425	431828,22	1336782,47	Картометрический метод	0,10	-
426	431828,21	1336780,47	Картометрический метод	0,10	-
423	431830,21	1336780,47	Картометрический метод	0,10	-
427	431872,71	1336820,30	Картометрический метод	0,10	-
428	431872,71	1336822,30	Картометрический метод	0,10	-
429	431870,71	1336822,30	Картометрический метод	0,10	-
430	431870,71	1336820,30	Картометрический метод	0,10	-
427	431872,71	1336820,30	Картометрический метод	0,10	-
431	431912,20	1336857,49	Картометрический метод	0,10	-
432	431912,20	1336859,49	Картометрический метод	0,10	-
433	431910,20	1336859,49	Картометрический метод	0,10	-
434	431910,20	1336857,49	Картометрический метод	0,10	-
431	431912,20	1336857,49	Картометрический метод	0,10	-
435	431953,25	1336896,23	Картометрический метод	0,10	-
436	431953,24	1336896,23	Картометрический метод	0,10	-
437	431951,24	1336898,23	Картометрический метод	0,10	-
438	431951,25	1336896,23	Картометрический метод	0,10	-
435	431953,25	1336896,23	Картометрический метод	0,10	-
439	431994,58	1336935,06	Картометрический метод	0,10	-
440	431994,59	1336937,06	Картометрический метод	0,10	-
441	431992,59	1336937,06	Картометрический метод	0,10	-
442	431992,59	1336935,06	Картометрический метод	0,10	-
439	431994,58	1336935,06	Картометрический метод	0,10	-
443	432035,81	1336973,93	Картометрический метод	0,10	-

444	432035,81	1336973,93	Картометрический метод	0,10	-
445	432033,81	1336975,93	Картометрический метод	0,10	-
446	432033,81	1336973,93	Картометрический метод	0,10	-
443	432035,81	1336973,93	Картометрический метод	0,10	-
447	432074,37	1337010,24	Картометрический метод	0,10	-
448	432074,38	1337012,24	Картометрический метод	0,10	-
449	432072,38	1337012,24	Картометрический метод	0,10	-
450	432072,38	1337010,24	Картометрический метод	0,10	-
447	432074,37	1337010,24	Картометрический метод	0,10	-
451	432113,89	1337047,23	Картометрический метод	0,10	-
452	432113,89	1337049,23	Картометрический метод	0,10	-
453	432111,89	1337049,23	Картометрический метод	0,10	-
454	432111,89	1337047,23	Картометрический метод	0,10	-
451	432113,89	1337047,23	Картометрический метод	0,10	-
455	432157,00	1337088,22	Картометрический метод	0,10	-
456	432157,00	1337090,22	Картометрический метод	0,10	-
457	432155,00	1337090,22	Картометрический метод	0,10	-
458	432155,00	1337088,22	Картометрический метод	0,10	-
455	432157,00	1337088,22	Картометрический метод	0,10	-

3. Сведения о характерных точках части (частей) границы объекта

Обозначение характерных точек части границы	Координаты, м		Метод определения координат характерной точки	Средняя квадратическая погрешность положения характерной точки (МД), м	Описание обозначения точки на местности (при наличии)
	X	Y			
1	2	3	4	5	6
-	-	-	-	-	-

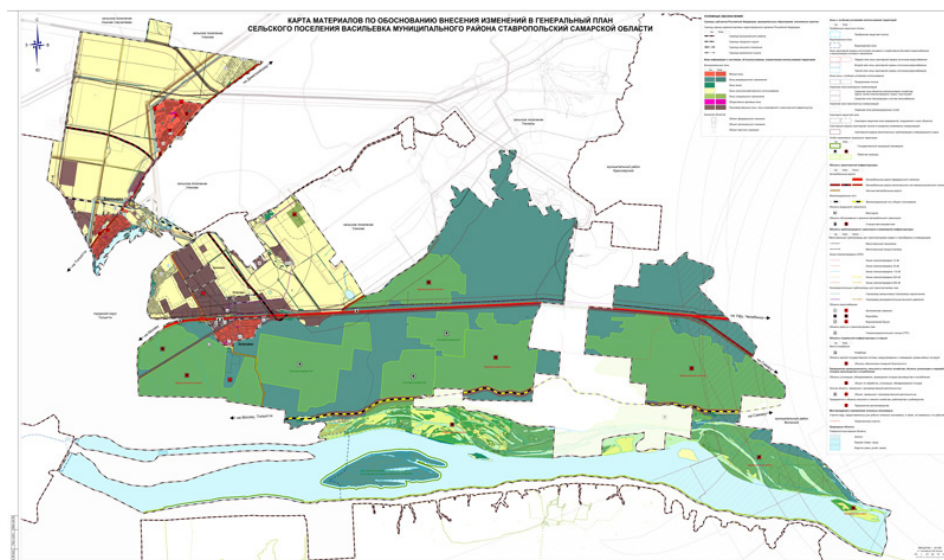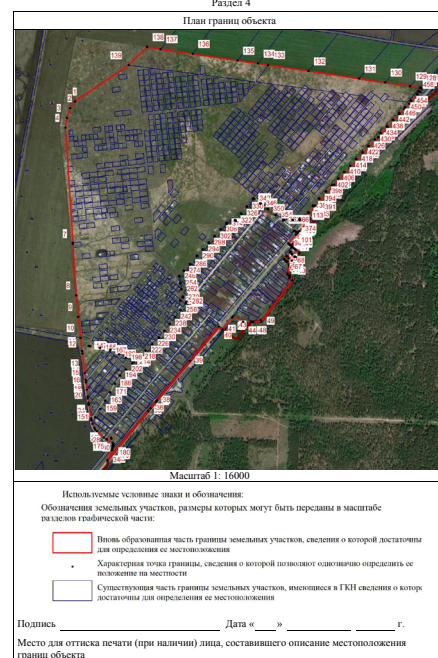

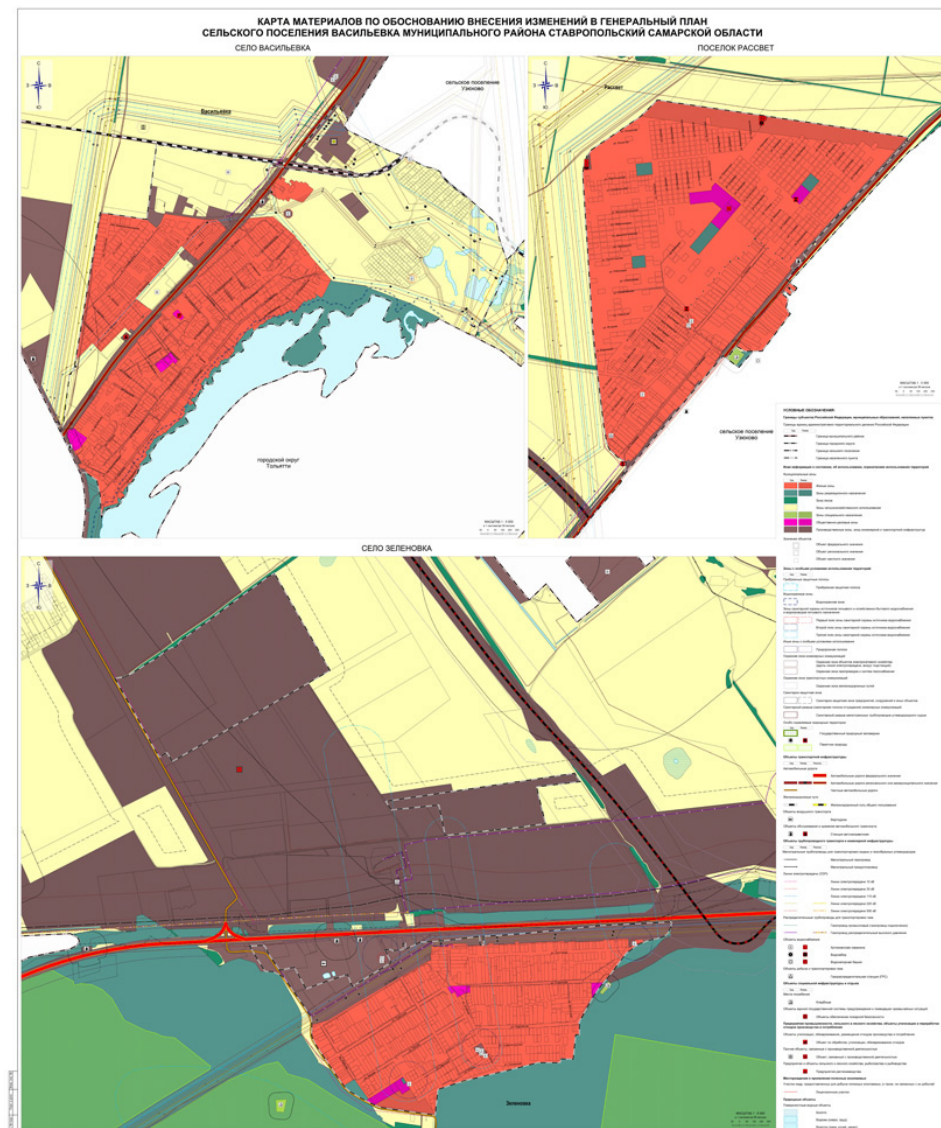

ПРАВИТЕЛЬСТВО САМАРСКОЙ ОБЛАСТИ

РАСПОРЯЖЕНИЕ

от 29.07.2022 № 452-р

Об установлении публичного сервитута в отношении земельных участков, расположенных в муниципальном районе Ставропольский Самарской области, в целях размещения ВОЛС СЛ2340, трасса «Самара – Сызрань», входящей в состав ВОЛС инв. № 0000012

В соответствии с главой V.7 Земельного кодекса Российской Федерации, документацией по планировке территории в целях строительства обхода г. Тольятти с мостовым переходом через р. Волгу в составе международного транспортного маршрута «Европа – Западный Китай» (IV этап), утвержденной распоряжением Правительства Самарской области от 06.11.2020 № 547-р, на основании ходатайства акционерного общества «Концессионная компания «Обход Тольятти»:

1. Установить в интересах акционерного общества «Концессионная компания «Обход Тольятти» (ОГРН 1217700274285) публичный сервитут на срок 10 лет в отношении земель, находящихся в государственной собственности и не обремененных правами третьих лиц, расположенных в сельском поселении Васильевка муниципального района

Ставропольский Самарской области в границах кадастрового квартала 63:32:0000000, а также в отношении частей следующих земельных участков, расположенных в муниципальном районе Ставропольский Самарской области:

земельного участка с кадастровым номером 63:32:1801003:503, расположенного по адресу: Самарская область, Ставропольский район, земли общей долевой собственности в границах колхоза «Путь Ленина»;

земельного участка с кадастровым номером 63:32:1801003:498, расположенного по адресу: Российская Федерация, Самарская область, Ставропольский район, сельское поселение Васильевка;

земельного участка с кадастровым номером 63:32:1801004:310, расположенного по адресу: Российская Федерация, Самарская область, Ставропольский район, сельское поселение Васильевка;

земельного участка с кадастровым номером 63:32:1801004:309, расположенного по адресу: Российская Федерация, Самарская область, Ставропольский район, сельское поселение Васильевка;

земельного участка с кадастровым номером 63:32:1801004:302, расположенного по адресу: Российская Федерация, Самарская область, Ставропольский район, сельское поселение Васильевка;

земельного участка с кадастровым номером 63:32:1801004:303, расположенного по адресу: Российская Федерация, Самарская область, Ставропольский район, сельское поселение Васильевка;

земельного участка с кадастровым номером 63:32:1801004:307,

расположенного по адресу: Российская Федерация, Самарская область, Ставропольский район, сельское поселение Васильевка.

2. Определить, что публичный сервитут устанавливается в целях размещения ВОЛС СЛ2340, трасса «Самара – Сызрань», входящей в состав ВОЛС инв. № 0000012, которая переносится в связи с изъятием земельных участков, на которых она ранее располагалась, для государственных нужд Самарской области в целях обеспечения строительства обхода г. Тольятти с мостовым переходом через р. Волгу в составе международного транспортного маршрута «Европа – Западный Китай».

3. Сведения о собственнике ВОЛС СЛ2340, трасса «Самара – Сызрань», входящей в состав ВОЛС инв. № 0000012, указанной в пункте 2 настоящего распоряжения, в Едином государственном реестре недвижимости отсутствуют.

4. Утвердить границы публичного сервитута согласно прилагаемому к настоящему распоряжению графическому описанию местоположения границ публичного сервитута.

5. Правила охраны линий и сооружений связи Российской Федерации утверждены постановлением Правительства Российской Федерации от 09.06.95 № 578.

6. Плата за публичный сервитут, устанавливаемый в отношении земель, находящихся в государственной собственности и не обремененных правами третьих лиц, указанных в пункте 1 настоящего распоряжения, вносится в виде единовременного платежа не позднее шести месяцев со дня принятия настоящего распоряжения. Расчет размера платы за публичный сервитут, устанавливаемый в отношении земель, находящихся в государственной собственности и не обремененных правами третьих лиц, осуществляется в порядке согласно прилагаемому к настоящему распоряжению расчету размера платы.

Плата за публичный сервитут в отношении частей земельных участков, указанных в пункте 1 настоящего распоряжения, находящихся в частной собственности, а также находящихся в государственной собственности и предоставленных юридическому лицу, определяется в соответствии с Федеральным законом «Об оценочной деятельности в Российской Федерации» согласно пункту 7 статьи 39.46 Земельного кодекса Российской Федерации.

7. Рекомендовать акционерному обществу «Концессионная компания «Обход Тольятти» привести указанные в пункте 1 настоящего распоряжения земельные участки в состояние, пригодное для их использования в соответствии с видом разрешенного использования,

снести инженерное сооружение, размещенное на основании публичного сервитута, в сроки, предусмотренные пунктами 8, 9 статьи 39.50 Земельного кодекса Российской Федерации.

8. Министерству транспорта и автомобильных дорог Самарской области направить копию настоящего распоряжения в акционерное общество «Концессионная компания «Обход Тольятти», Управление Федеральной службы государственной регистрации, кадастра и картографии по Самарской области и правообладателям земельных участков, указанных в пункте 1 настоящего распоряжения, в течение пяти рабочих дней со дня его принятия.

9. Опубликовать настоящее распоряжение в средствах массовой информации и разместить на официальном сайте Правительства Самарской области в сети Интернет в течение пяти рабочих дней со дня его принятия.

Первый
вице-губернатор
председатель Правительства
Самарской области



В.В.Кудряшов

Пивкин 3313522

020695