СЕЛЬСКОЕ ПОСЕЛЕНИЕ
ВАСИЛЬЕВКА
МУНИЦИПАЛЬНОГО РАЙОНА
СТАВРОПОЛЬСКИЙ
САМАРСКОЙ ОБЛАСТИ

Васильевские новости

6+

№17 (311), 30 июня 2025 г.

ОФИЦИАЛЬНАЯ ПУБЛИКАЦИЯ

СООБЩЕНИЕ О ВОЗМОЖНОМ УСТАНОВЛЕНИИ ПУБЛИЧНОГО СЕРВИТУТА

В соответствии со статьей 39.42 Земельного кодекса Российской Федерации администрация муниципального района Ставропольский Самарской области информирует о возможном установлении публичного сервитута ПАО «Россети Волга» в целях размещения и дальнейшей эксплуатации объектов электросетевого хозяйства, необходимых для подключения (технологического присоединения) к сетям инженерно-технологического обеспечения «ВЛИ-0,4 кВ от опоры 102/6 Ф-1 КТП ПС69 1102/400 кВА Ставропольский район, с. Зеленовка (Козин Г.В.)» в отношении земель в кадастровом квартале 63:32:1802009.

Раздел 1		
№ п/п	Характеристики объекта	Описание характеристик
1	2	3
1	Местоположение объекта	Самарская область, Ставропольский район
2	Площадь объекта ± величина погрешности определения площади (Р ± Р), мl	223,0 ± 34,0 из них: 223,0 - земли в государственной собственности до разграничения прав и непредоставленные гражданам или юридическим лицам.
3	Иные характеристики объекта	Публичный сервитут устанавливается в целях размещения и дальнейшей эксплуатации объектов электросетевого хозяйства, необходимых для подключения (технологического присоединения) к сетям инженерно-технологического обеспечения «ВЛИ-0,4 кВ от опоры 102/6 Ф-1 КТП ПС69 1102/400 кВА Ставропольский район, с. Зеленовка (Козин Г.В.)» Срок установления публичного сервитута – 49 лет.

Раздел 2

Сведения о местоположении границ объекта					
1. Система координат МСК-63, зона 1					
2. Сведения о характерных точках границ объекта					
Обозначение характерных точек границ	Координаты, м		Метод определения координат характерной точки	Средняя квадратическая погрешность положения характерной точки (M_t), м	Описание обозначения точки на местности (при наличии)
	X	Y			
1	2	3	4	5	6
1	421822.072	1338045.552	Геодезический метод	0.5	–
2	421808.173	1338026.069	Геодезический метод	0.5	–
3	421783.407	1337983.819	Геодезический метод	0.5	–
4	421781.131	1337985.153	Геодезический метод	0.5	–
5	421782.280	1337986.790	Геодезический метод	0.5	–
6	421792.920	1338007.150	Геодезический метод	0.5	–
7	421806.650	1338029.000	Геодезический метод	0.5	–
8	421819.740	1338047.330	Геодезический метод	0.5	–
1	421822.072	1338045.552	Геодезический метод	0.5	–
3.. Сведения о характерных точках части (частей) границы объекта					
Обозначение характерных точек части границы	Координаты, м		Метод определения координат характерной точки	Средняя квадратическая погрешность положения характерной точки (M_t), м	Описание обозначения точки на местности (при наличии)
	X	Y			
1	2	3	4	5	6
–	–	–	–	–	–

Публичный сервитут устанавливается в целях размещения и дальнейшей эксплуатации объектов электросетевого хозяйства, необходимых для подключения (технологического присоединения) к сетям инженерно-технологического обеспечения «ВЛИ-0,4 кВ от опоры 102/6 Ф-1 КТП ПС69 1102/400 кВА Ставропольский район, с. Зеленовка (Козин Г.В.)» согласно договору от 21.04.2025 № 2550-003323.

С поступившим ходатайством об установлении публичного сервитута и прилагаемым к нему описанием местоположения границ публичного сервитута заинтересованные лица могут ознакомиться по адресу: 445011, Самарская область, г. Тольятти, пл. Свободы, 9, каб. 114А. График работы: пн-чт с 8.00 до 17.00, перерыв с 12.00 до 12.48, пт с 8.00 до 16.00, перерыв с 12.00 до 12.48.

Заявления об учете прав на земельный участок принимаются в течение 15 дней со дня опубликования сообщения в администрацию муниципального района Ставропольский Самарской области через общий отдел, расположенный по адресу: Самарская область, г. Тольятти, пл. Свободы, 9, либо почтовым отправлением по указанному адресу.


Информация о поступившем ходатайстве об установлении публичного сервитута размещена на официальных интернет-сайтах администрации муниципального района Ставропольский Самарской области (https://stavradm.ru), администрации сельского поселения Васильевка муниципального района Ставропольский Самарской области (https://www.vasilevka.stavrsp.ru/).

Заместитель Главы района по имуществу, строительству и архитектуре А.В. Старков

Раздел 4

План границ объекта

Обзорная схема границ ЗОУИТ

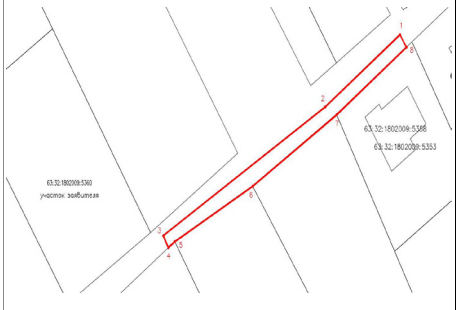

Используемые условные знаки и обозначения:	
●	Характерная точка границы объекта
1	Надписи номеров характерных точек границы объекта
	Граница действия публичного сервитута
	Существующая часть границы, имеющиеся в ЕГРН сведения о которой достаточны для определения ее местоположения
:5360	Надписи кадастрового номера земельного участка
	Граница кадастрового квартала
63:32:1802009	Обозначение кадастрового квартала

АДМИНИСТРАЦИЯ СЕЛЬСКОГО ПОСЕЛЕНИЯ ВАСИЛЬЕВКА МУНИЦИПАЛЬНОГО РАЙОНА СТАВРОПОЛЬСКИЙ САМАРСКОЙ ОБЛАСТИ

ПОСТАНОВЛЕНИЕ №61 от 27.06.2025

О СОГЛАСИИ С ПРОЕКТОМ ИЗМЕНЕНИЙ В ПРАВИЛА ЗЕМЛЕПОЛЬЗОВАНИЯ И ЗАСТРОЙКИ СЕЛЬСКОГО ПОСЕЛЕНИЯ ВАСИЛЬЕВКА МУНИЦИПАЛЬНОГО РАЙОНА СТАВРОПОЛЬСКИЙ САМАРСКОЙ ОБЛАСТИ И НАПРАВЛЕНИИ ЕГО В СОБРАНИЕ ПРЕДСТАВИТЕЛЕЙ СЕЛЬСКОГО ПОСЕЛЕНИЯ ВАСИЛЬЕВКА МУНИЦИПАЛЬНОГО РАЙОНА СТАВРОПОЛЬСКИЙ САМАРСКОЙ ОБЛАСТИ

Рассмотрев доработанный с учетом заключения о результатах публичных слушаний от 17.06.2025 года проект внесения изменений в Правила землепользования и застройки сельского поселения Васильевка муниципального района Ставропольский Самарской области, руководствуясь частями 15 и 16 статьи 31 Градостроительного кодекса Российской Федерации, постановляю:

1. Согласиться с проектом внесения изменений в Правила землепользования и застройки сельского поселения Васильевка муниципального района Ставропольский Самарской области, доработанным с учетом заключения о результатах публичных слушаний от 17.06.2025 года.
2. Направить доработанный с учетом заключения о результатах публичных слушаний от 17.06.2025 года, проект Правил землепользования и застройки сельского поселения Васильевка муниципального района Ставропольский Самарской области Министерство градостроительной политики Самарской области для принятия.
3. Опубликовать настоящее постановление в газете «Васильевские новости» и на официальном сайте администрации сельского поселения Васильевка муниципального района Ставропольский Самарской области в сети «Интернет»: http://www.vasilevka.stavrsp.ru.
4. Настоящее постановление вступает в силу со дня его принятия.

Глава сельского поселения Васильевка муниципального района Ставропольский Самарской области Ю.А. Писарцев

Российская Федерация
Самарская область

АДМИНИСТРАЦИЯ СЕЛЬСКОГО ПОСЕЛЕНИЯ ВАСИЛЬЕВКА МУНИЦИПАЛЬНОГО РАЙОНА СТАВРОПОЛЬСКИЙ САМАРСКОЙ ОБЛАСТИ

ПОСТАНОВЛЕНИЕ

30.06.2025 **№ 62**

Об утверждении проекта межевания территории садоводческого некоммерческого товарищества «Приволье»

В соответствии с Градостроительным кодексом Российской Федерации, Федеральным законом от 6 октября 2003 г. № 131-ФЗ «Об общих принципах организации местного самоуправления в Российской Федерации», на основании решения Арбитражного суда Самарской области А55-27416/2023 05 февраля 2024 года и требования ОСП Ставропольского района Самарской области по и/п 47501/25/63026-ИП администрация сельского поселения Васильевка муниципального района Ставропольский Самарской области:

ПОСТАНОВЛЯЕТ:

1. Утвердить проект межевания территории садоводческого некоммерческого товарищества «Приволье» согласно приложению.
2. Опубликовать настоящее Постановление в газете «Васильевские новости» и разместить на официальном сайте администрации сельского поселения Васильевка муниципального района Ставропольский Самарской области https://www.vasilevka.stavrsp.ru/ в информационно-телекоммуникационной сети Интернет в разделе «Градостроительство», в подразделе «Документация по планировке территорий».
3. Настоящее Постановление вступает в силу со дня его официального опубликования.
4. Контроль за выполнением настоящего Постановления оставляю за собой.

Глава поселения Васильевка Ю.А.Писарцев

ООО "Меркатор"

Свидетельство СРО № 0031.02-2009-6323080357-И-008
Заказчик: «Садоводческое некоммерческое товарищество «Приволье»

ДОКУМЕНТАЦИЯ ПО ПЛАНИРОВКЕ ТЕРРИТОРИИ
СНТ «Приволье»

САМАРСКАЯ ОБЛАСТЬ, СТАВРОПОЛЬСКИЙ РАЙОН,
СЕЛЬСКОЕ ПОСЕЛЕНИЕ ВАСИЛЬЕВКА,
САДОВОДЧЕСКОЕ НЕКОММЕРЧЕСКОЕ ТОВАРИЩЕСТВО
«Приволье»

ТОМ I

ПРОЕКТ МЕЖЕВАНИЯ ТЕРРИТОРИИ

ОСНОВНАЯ ЧАСТЬ

10/02-2023 - ПМТ

Тольятти 2023

Лист 4		Чертеж образуемых земельных участков; М 1:2000	56
9.		Сведения о границах образуемых земельных участков, содержащие перечень координат характерных точек этих границ. Таблица 3	57-112
Лист 5		Чертеж образуемых земельных участков (общего пользования, места общего назначения); М 1:2000	113
10.		Сведения о границах образуемых земельных участков общего назначения и общего пользования, содержащий перечень координат характерных точек этих границ зу. Таблица 4.	114-124
Лист 6		Чертеж планировки территории; М 1:2000	125
Лист 7		Схема организации движения транспорта; М 1:2000	126
Лист 8		Чертеж изменяемого лесного земельного участка и граница противопожарной зоны; М 1:2000	127
11.		Сведения о границах изменяемого лесного земельного участка с кадастровым номером 63:32:0000000:85/49,содержащий перечень координат характерных точек этих границ зу. Таблица 5.	128-131
Лист 9		Чертеж границ существующего элемента планировочной структуры определенные государственным актом; М 1:2000	132
Лист 10		Схема организации движения транспорта М 1:2000	133
Приложение		Свидетельство о допуске к определенному виду работ ООО «Меркатор» СРО N0031/02-20096323080357-И-008	134-137
		Протокол общего собрания СНТ «Приволье» от 12 мая 2018г.	138-141
		Протокол общего собрания СНТ «Приволье» от 11 мая 2019г.	142-144
		Техническое задание на разработку проекта планировки	145-147
		Государственный АКТ на право пользования землей» А-I № 105053 от 24.04.1980г	148-155
		Провет от 15.04.1988г.	156
		Протокол №1 общего очередного собрания СНТ «Приволье» от 02 мая 2020г.	157-158
		Письмо Администрации сельского поселения Васильевка м.р. Ставропольский №433 от 12 мая 2020г.	159
		Письмо Министерства лесного хозяйства, охраны окружающей среды и природопользования Самарской области на запрос NºМИХ-05-02/5238 от 04 марта 2021г.	160-161
		Протокол №1 Общего очередного собрания СНТ «Приволье» от 14 мая 2022г.	162-164

1.1 ИНЖЕНЕРНО-ГЕОДЕЗИЧЕСКИЕ ИЗЫСКАНИЯ.

ОБЩИЕ СВЕДЕНИЯ.

На основании:

1. Решение общего собрания СНТ «Приволье»;
2. Технического задания на производство работ.

ООО «Меркатор» (ОГРН 1056320021141 от 18.03.2010 г. ИНН 6323080357 КПП 632401001) была выполнена топографическая съемка под проект межевания территории в масштабе 1;1000 объекта расположенного по адресу: Самарская область, муниципальный район Ставропольский, сельское поселение Васильевка, СНТ «Приволье».

Свидетельства о допуске к определенному виду или видам работ, которые оказывают влияние на безопасность объектов капитального строительства № 0031.02-2009-6323080357-И-008 от 12 февраля 2013 г.

Полевые и камеральные работы выполнил в 2018 г. техник-геодезист: Короб И. В.

При выполнении инженерно-геодезических изысканий
на объекте использовалася спутниковый приемник геодезического класса EFT M1 GNSS № 10227243.

КРАТКАЯ ФИЗИКО-ГЕОГРАФИЧЕСКАЯ ХАРАКТЕРИСТИКА РАЙОНА РАБОТ.

Район инженерно-геодезических изысканий находится по адресу: Самарская область, Ставропольский район, сельское поселения Васильевка. Самарская область расположена в Русской равнине на стыке трех природных зон: лесной, степной и переходной между лесом и степью – лесостепной. Климат умеренный, внутриконтинентальный. Для него типично невысокое давление воздуха и активная циклоническая деятельность. Зима холодная и продолжительная, лето жаркое с частыми засухами, с большими колебаниями температуры и неустойчивостью погоды. Осень и весна продолжительны и хорошо выражены. Снежный покров и ледостав на водоемах устанавливается во второй-третьей декаде ноября. Таяние

ООО «Меркатор»
Свидетельство СРО № 0031.02-2009-6323080357-И-008
Заказчик: «Садоводческое некоммерческое товарищество «Приволье»

ДОКУМЕНТАЦИЯ ПО ПЛАНИРОВКЕ ТЕРРИТОРИИ
ПРОЕКТ МЕЖЕВАНИЯ ТЕРРИТОРИИ
СНТ «Приволье»

САМАРСКАЯ ОБЛАСТЬ
СТАВРОПОЛЬСКИЙ РАЙОН
СЕЛЬСКОЕ ПОСЕЛЕНИЕ ВАСИЛЬЕВКА
САДОВОДЧЕСКОЕ НЕКОММЕРЧЕСКОЕ ТОВАРИЩЕСТВО «Приволье»

ТОМ I

ПРОЕКТ МЕЖЕВАНИЯ ТЕРРИТОРИИ

ОСНОВНАЯ ЧАСТЬ

10/02-2023 - ПМТ

Директор
ООО «Меркатор» Степанов В.Г.

Тольятти 2023

Согласовано
Взам.инв.
Подп.и дата
Инв.№ подл.

1. ПОЯСНИТЕЛЬНАЯ ЗАПИСКА

Проект межевания разработан на основании:

1. Протокола общего собрания СНТ «Приволье» от 12 мая 2018г.;
2. Технического задания на разработку проекта межевания;
3. Проектом выполненным на основе съемочного материала выполненного в июле месяце 1979 года архитектурно-планировочным управлением г. Тольятти;
4. Статьи 43 Градостроительного кодекса Российской Федерации.





Целью разработки проекта межевания территории является определение местоположения границ образуемых земельных участков, расположенных в границах садоводческого некоммерческого товарищества «Приволье», установления красных линий и границ территории общего назначения и территории общего пользования.

При подготовке проекта межевания была использована следующая нормативная документация и исходные данные:

1. Градостроительный кодекс Российской Федерации от 29.12.2004 № 190-ФЗ;
2. Земельный кодекс Российской Федерации от 25.10.2001 № 136-ФЗ;
3. СП 42.13330.2016. Свод правил. Градостроительство. Планировка и застройка городских и сельских поселений. Актуализированная редакция СНиП 2.07.01-89*;
4. Инструкция о порядке проектирования и установления красных линий в городах и других поселениях Российской Федерации РДС 30-201-98;
5. Федеральный закон № 217-ФЗ "О ведении гражданами садоводства и огородничества для собственных нужд и о внесении изменений в отдельные законодательные акты Российской Федерации" от 29.07.2017;
6. СП 11-106-97. Разработка, согласование, утверждение и состав проектно-планировочной документации на застройку территорий садоводческих (дачных) объединений граждан;
7. СП 53.13330.2019 " Планировка и застройка территорий садоводческих (дачных) объединений граждан, здания и сооружения. Актуализированная редакция СНиП 30.02.97*";
8. СанПин 2.1.4.027-95 "Зона санитарной охраны источников водоснабжения и водопроводов хозяйственно-питьевого назначения";

снегов и вскрытие рек обычно происходит в первой декаде апреля. Среднегодовая температура воздуха равна 3,8 по шкале Цельсия (далее «С°»). Средняя температура наиболее жаркого месяца – июля +20,7 С° (колебания от +18 С° до + 25 С°), а самого холодного – января – 13,8 С° (от -16 С° до –12 С°). Несмотря на это, зимой мороз может достигать до -35 С°, а летом устанавливается жаркая погода до +33 С°. Среднегодовое количество осадков составляет 372 мм, две трети из которых выпадает в апреле - октябре, а максимум осадков приходится на июль - август. Сумма часов солнцестояния невелика – 1500 - 1700 часов. Повторяемость различных направлений ветра. Среднегодовое количество осадков выпадает: max- в июне - июле, min - в феврале - мае. Снежный покров устанавливается на 130-140 дней. Максимальная глубина промерзания почвы – 180 см. Среднегодовая скорость ветра – 3,5 м/с. Почвенный покров Самарской области подчинен общей широтной зональности и характеризуется типичными черноземами.

Румбовые направления ветров

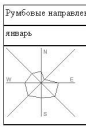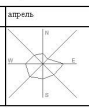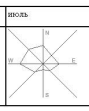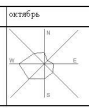январь	апрель	июль	октябрь
			

ИНЖЕНЕРНО – ГЕОДЕЗИЧЕСКИЕ РАБОТЫ.

Целью инженерно-геодезических изысканий является выполнение топографической съемки под проект межевания территории в масштабе 1:1000 объекта расположенного по адресу: Самарская область, муниципальный район Ставропольский, сельское поселение Васильевка, СНТ «Приволье».

Таблица 3.3.1. – Объемы выполненных работ

№ п/п	Виды работ	Единица измере-	Количество	Категория
1	2	3	4	5
1	Создание инженерно-топографического плана незастроенной территории в масштабе 1:1000.	га	18	3

СОСТАВ ПРОЕКТА

№ тома	Обозначение	Наименование	Примечание
1	10/02-2023-ПМТ	**Основная часть**	
2	10/02-2023-ПМТ	**Материалы обоснования проекта межевания территории**	

СОДЕРЖАНИЕ

№№ п/п	№ тома	Наименование документов	Стр.
	Том 1	**Основная часть**	
1.		Пояснительная записка	5-6
2.		Инженерно-геодезические изыскания	7-12
3.		Общая характеристика объекта проектирования	12-22
4.		Перечень и сведения о площади образуемых земельных участков, в том числе возможные способы их образования; вид разрешенного использования образуемых земельных участков в соответствии с проектом планировки территории	22-31
5.		Перечень и сведения о площади образуемых земельных участков, которые будут отнесены к территориям общего назначения и общего пользования.	32
6.		Перечень и сведения о площади изменяемого земельного участка с кадастровым номером 63:32:0000000:85/49 при изменении контура этого участка в связи с переосечением границ земельных участков СНТ «Приволье». Сведения о ППТ и ПМТ.	33
Лист 1		Карта планировочной структуры территории М 1:2000	34
Лист 2		Чертеж границы СНТ «Приволье» М 1:2000	35
7.		Сведения о границах СНТ «Приволье», содержащие перечень координат характерных точек. Таблица 1	36-40
Лист 3		Чертеж межевания территории со схемой красных линий и линий отступа от красных линий в целях определения мест допустимого размещения зданий, строений, сооружений; граница СНТ «Приволье» М 1:2000	41
8.		Сведения о границах красных линий, содержащие перечень координат характерных точек этих границ. Таблица 2	42-55

9. Правила землепользования и застройки сельского поселения Васильевка муниципального района Ставропольский Самарской области утвержденных Решением Собрания представителей сельского поселения Васильевка муниципального района Ставропольский Самарской области от 30.12.2013 № 108 (в редакции Решений Собрания представителей сельского поселения Васильевка муниципального района Ставропольский Самарской области от 26.01.2015 № 144, от 24.07.2015 № 159, от 24.07.2015 № 158, от 11.02.2016 № 24, от 18.04.2016 № 33, от 17.05.2016 № 39, от 06.07.2016 № 43, от 26.09.2016 № 52, от 05.06.2017 № 12, от 14.08.2017 № 17, от 08.02.2018 № 04, от 03.08.2018 № 42, от 29.10.2019 № 31, от 14.02.2020 № 6).
10. Постановление № 54 от 01 сентября 2021 года Администрации сельского поселения Васильевка муниципального района Ставропольский Самарской области «Об утверждении комплексной программы развития транспортной инфраструктуры сельского поселения Васильевка муниципального района Ставропольский Самарской области на 2021-2033 годы».
11. Комплексная схема организации дорожного движения на территории муниципального района Ставропольский Самарской области, утвержденная Постановлением Администрации муниципального района Ставропольский Самарской области от 19.10.2021 №3673
12. Проект, выполненный на основе съемочного материала выполненного в июле месяце 1979 года архитектурно-планировочным управлением г. Тольятти
13. "Государственный АКТ на право пользования землей" А-I № 105053 от 24.04.1980г.
14. Кадастровый план территории кадастрового квартала 63:32:1804004 от 16.05.2019 № 63-00-102/19-393119; 63:32:1801009 от 16.05.2019 № 63-00-102/19-393119; Выписки из Единого государственного реестра недвижимости на земельные участки.
15. Выписки из Единого государственного реестра недвижимости о Зонах с особыми условиями использования территории:
16. 63:00-6.13 — Зона с особыми условиями использования территории; Часть прибрежной защитной полосы Саратовского водохранилища; Прибрежная защитная полоса.
17. 63:09-6.348 — Зона с особыми условиями использования территории; Водоохранная зона.
18. 63:00-6.142 — Граница лесничества; Ставропольское лесничество Самарской области.

ТОПОГРАФО-ГЕОДЕЗИЧЕСКАЯ ИЗУЧЕННОСТЬ.

В результате собранной информации установлено, что в районе работ, ранее топографические съемки в масштабе 1:2000 с сечением рельефа 0.5 м и удовлетворяющие требованиям для разработки проекта не выполнялись. Выполнялись частично кадастровые работы.

Для выполнения инженерно-геодезических изысканий на объектах принято:

1. Система координат местная, Ставропольского района, на основе государственной системы координат СК-63.
2. Система высот Балтийская.
3. Масштаб топографической съемки 1:1000 с сечением рельефа через 0.5м.

Перед началом полевых работ произведено обследование пунктов ГГС, которое включало следующие виды работ: отыскивание их в натуре, уточнение номеров пунктов, определение состояния центров, наличие ориентирных, определена их пригодность для создания планово-высотного обоснования.

СЪЕМОЧНОЕ ОБОСНОВАНИЕ.

Планово-высотная опорная съемочная сеть создана с помощью спутниковой системы GPS/ГЛОНАСС спутниковым геодезическим многочастотным приемником методом одновременного наблюдения исходных и определяемых пунктов. В качестве опорной геодезической сети использовался базовый пункт для GPS наблюдений, (постоянно действующая станция спутниковой системы), расположенный в г. Тольятти МУ «Городской центр информационных систем», пирамида Тимофеева. Уравнивание выполнено на ПК по программе TopkonTools V7.2. Невязки по уравниванию спутниковых измерений не превышают допустимые значения в плановом и высотном отношении.

ТОПОГРАФИЧЕСКАЯ СЪЕМКА.

Топографическая съёмка ситуации, рельефа, подземных и надземных сооружений в масштабе 1:1000 с сечением рельефа через 0.5 м выполнена в благоприятный период времени на площади 18 га тахеометрическим способом с точек планово-высотного съемочного обоснования согласно положений: СНиП 11-02-96, СНиП 1.02.07-87., СП 11-104-97. Инструкции по топографической съемке в масштабах 1:5000 – 1:500, ГКИНП-02-033-79, издания М. «Недра», 1982 г.Система координат местная на основе государственной системы координат СК-63. Система высот Балтийская.

ТЕХНИЧЕСКИЙ КОНТРОЛЬ И ПРИЕМКА РАБОТ.

Контроль топографо–геодезических работ проводился систематически на протяжении всего периода и охватил весь процесс полевых и камеральных работ. Контроль полноты, качества и достоверности материалов изысканий, соответствия видов и объемов выполненных работ осуществлялся согласно требованиям СП 11-104-97. Самоконтроль производился каждым непосредственным исполнителем работ и заключался в производстве контрольных измерений и вычислений, Контроль камеральных вычислений проводился в две руки. Контроль над выполнением работ осуществлялся непосредственно на объекте. Проверялось соблюдение требований технических инструкций и заданий, правил ведения полевой документации, эксплуатации оборудования и приборов, сроков выполнения работ, соблюдение правил по технике безопасности. Топографический план проверен визуально, путем сличения плана с местностью, а также линейными промерами от твердых контуров. Замечания исправлены по ходу проверки. Результаты контроля показали, что выполненные топографо – геодезические работы отвечают требованиям действующих нормативных документов.

ОРГАНИЗАЦИЯ РАБОТ И ОХРАНА ТРУДА.

Для выполнения запроектированного объема работ по топографическим изысканиям на участки направлялась бригада, состоящая из 2-х человек. Транспортировка личного состава, материалов и снаряжения к месту производства работ производилась на автомобиле. Все работники, направленные на участок работ прошли медицинское освидетельствование для установки пригодности к полевым работам. Все рабочие и служащие, принимаемые на работу, допускались к самостоятельной работе только после прохождения инструктажа по технике безопасности, пожаробезопасности, стажировки на рабочем месте и проверки полученных знаний.

СИТУАЦИОННЫЙ ПЛАН.

Состав инженерных изысканий был определен заданием на разработку инженерных изысканий и техническим заданием на подготовку документации по планировки территории.

ЗАКЛЮЧЕНИЕ.

Инженерно-геодезические изыскания выполнены в полном объеме, предусмотренном техническим заданием, программой производства инженерно - геодезических изысканий и отвечают требованиям нормативной документации. При производстве земляных работ вызвать представителей эксплуатирующих подземные сети. Топографический материал может служить основой для проектирования.

ОСОБАЯ ОТМЕТКА.

Нормативный срок давности материалов инженерно-геодезических изысканий составляет 2 года (п.5.1.20, СП 47.13330.2016) . Проектирование земельных участков и составление данного отчета по проекту межевания осуществлялось в 2020 году в период действия актуальности инженерных изысканий. До июля 2022 г. ситуационных изменений на объекте не произошло, изменение рельефа отсутствуют. Указанное обстоятельство обусловлено значительным временем (с 1979 г.) с начала обустройства территории садоводческого товарищества.

Примечание:
Действующие нормативные правовые акты не содержат норм, устанавливающих сроки действия (годности) результатов инженерных изысканий, выполненных для подготовки материалов, необходимых для планировки территории. Сроком действия инженерных изысканий является срок, в течение которого инженерные изыскания сохраняют свою актуальность. Следует учитывать что разработанный проект межевания не предусматривает выполнение работ по территориальному планированию, архитектурно-строительному проектированию, строительству, реконструкции и капитального ремонта объектов капитального строительства.

2. ОБЩАЯ ХАРАКТЕРИСТИКА ОБЪЕКТА ПРОЕКТИРОВАНИЯ.

Проект межевания территории садоводческого некоммерческого товарищества «Привольe» выполнен в границах двух кадастровых кварталов 63:32:1804004 и 63:32:1801009. В административном отношении территория садоводческого некоммерческого товарищества «Привольe» расположена в сельском поселении Васильевка муниципального района Ставропольский Самарской области 11,5 км юго-восточнее села Васильевка. Восточнее г. о. Тольятти на левом берегу р. Волга. Садоводческое некоммерческое товарищество «Привольe» ограничено:
с севера - многоконтурными земельным участком с разрешенным использованием: Земли запаса (неиспользуемые) с кадастровым номером 63:32:0000000:85/49;
с северо-востока - землями лесного фонда;
с юга - озеро Купринка;
с запада - территорией городского округа Тольятти

Определение общей планировочной структуры садоводческого массива и земельных участков с видом разрешенного использования «ведение садоводства» учитывалось с учетом существующего использования территории, охранных и санитарно-защитных зон. В настоящее время на территории имеются садовые дома, жилые дома, нежилые здания, присутствуют временные хозяйственные сооружения в виде теплиц, хозяйственно-бытовых домиков, предназначенных для складирования садовых инструментов, уборные. Рельеф местности спокойный, благоприятный для строительства. Местоположение садоводческого товарищества в квартале 63:32:0102004 показано на рисунке 1

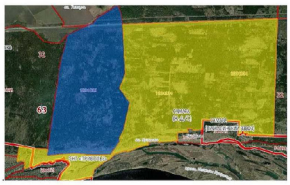


Рисунок 1.

Площадь территории в утвержденных границах проектирования составляет **169864** кв.м. Категория земель СНТ «Привольe»: земли сельскохозяйственного назначения. Границы СНТ «Привольe» сведены в таблицу 1 (контур 20).

В соответствии с Правилами землепользования и застройки сельского поселения Васильевка муниципального района Ставропольский Самарской области Утвержденных Решением Собрания представителей сельского поселения Васильевка муниципального района Ставропольский Самарской области от 30.12.2013_ № 108 (в редакции Решений Собрания представителей сельского поселения Васильевка муниципального района Ставропольский Самарской области от 26.01.2015 № 144, от 24.07.2015 № 159, от 24.07.2015 № 158, от 11.02.2016 № 24, от 18.04.2016 № 33, от 17.05.2016 №39, от 06.07.2016 № 43, от 26.09.2016 № 52, от 05.06.2017 №12, от 14.08.2017 №17, от 08.02.2018 №04, от 03.08.2018 №42, от 29.10.2019 №31, от 14.02.2020 №6) рассматриваемая территория расположена в границах территориальной зоны сельскохозяйственного назначения **Сх4 Зона садоводства** и предполагает вид разрешенного использования – ведение садоводства.

Код (числовое обозначение) -13.2. Для Осуществления отдыха и (или) выращивания гражданами для собственных нужд сельскохозяйственных культур; размещение для собственных нужд садового дома, жилого дома, указанного в описании вида разрешенного использования с кодом 2.1, хозяйственных построек и гаражей.

Зона Сх4 предназначена для обеспечения правовых условий формирования территорий, используемых в целях удовлетворения потребностей населения в выращивании фруктов и овощей, отдыха при соблюдении видов и параметров разрешенного использования земельных участков и объектов капитального строительства, размещении необходимых объектов инженерной и транспортной инфраструктуры.

Основные виды разрешенного использования земельных участков и объектов капитального строительства

Наименование	Описание
Ведение личного подсобного хозяйства на полевых участках	Производство сельскохозяйственной продукции без права возведения объектов капитального строительства
Земельные участки общего назначения	Земельные участки, являющиеся имуществом общего пользования и предназначенные для общего использования правообладателями земельных участков, расположенных в границах территории ведения гражданами садоводства или огородничества для собственных нужд, и (или) для размещения объектов капитального строительства, относящихся к имуществу общего пользования
Ведение огородничества	Осуществление отдыха и (или) выращивания гражданами для собственных нужд сельскохозяйственных культур; размещение хозяйственных построек, не являющихся объектами недвижимости, предназначенных для хранения инвентаря и урожая сельскохозяйственных культур
Ведение садоводства	Осуществление отдыха и (или) выращивания гражданами для собственных нужд сельскохозяйственных культур; размещение для собственных нужд садового дома, жилого дома, указанного в описании вида разрешенного использования с кодом 2.1, хозяйственных построек и гаражей
Земельные участки (территории) общего пользования	Земельные участки общего пользования. Содержание данного вида разрешенного использования включает в себя содержание видов разрешенного использования с кодами 12.0.1 - 12.0.2
Улично-дорожная сеть	Размещение объектов улично-дорожной сети: автомобильных дорог, трамвайных путей и пешеходных тротуаров в границах населенных пунктов, пешеходных переходов, бульваров, площадей, проездов, велодорожек и объектов велотранспортной и инженерной инфраструктуры; размещение придорожных стоянок (парковок) транспортных средств в границах городских улиц и дорог, за исключением предусмотренных видами разрешенного использования с кодами 2.7.1, 4.9, 7.2.3, а также некапитальных сооружений, предназначенных для охраны транспортных средств
Благоустройство территории	Размещение декоративных, технических, планировочных, конструктивных устройств, элементов озеленения, различных видов оборудования и оформления, малых архитектурных форм, некапитальных нестационарных строений и сооружений, информационных щитов и указателей, применяемых как составные части благоустройства территории, общественных туалетов

Вспомогательные виды разрешенного использования земельных участков и объектов капитального строительства

Наименование	Описание
Предоставление коммунальных услуг	Размещение зданий и сооружений, обеспечивающих поставку воды, тепла, электричества, газа, отвод канализационных стоков, очистку и уборку объектов недвижимости (котельных, водозаборов, очистных сооружений, насосных станций, водопроводов, линий электропередач, трансформаторных подстанций, газопроводов, линий связи, телефонных станций, канализаций, стоянок, гаражей и мастерских для обслуживания уборочной и аварийной техники, сооружений, необходимых для сбора и плавки снега)
Хранение автотранспорта	Размещение отдельно стоящих и пристроенных гаражей, в том числе подземных, предназначенных для хранения автотранспорта, в том числе с разделением на машино-места, за исключением гаражей, размещение которых предусмотрено содержанием вида разрешенного использования с кодом 4.9
Благоустройство территории	Размещение декоративных, технических, планировочных, конструктивных устройств, элементов озеленения, различных видов оборудования и оформления, малых архитектурных форм, некапитальных нестационарных строений и сооружений, информационных щитов и указателей, применяемых как составные части благоустройства территории, общественных туалетов

Условно разрешенные виды разрешенного использования земельных участков и объектов капитального строительства

Наименование	Описание
Предоставление коммунальных услуг	Размещение зданий и сооружений, обеспечивающих поставку воды, тепла, электричества, газа, отвод канализационных стоков, очистку и уборку объектов недвижимости (котельных, водозаборов, очистных сооружений, насосных станций, водопроводов, линий электропередач, трансформаторных подстанций, газопроводов, линий связи, телефонных станций, канализаций, стоянок, гаражей и мастерских для обслуживания уборочной и аварийной техники, сооружений, необходимых для сбора и плавки снега)
Магазины	Размещение объектов капитального строительства, предназначенных для продажи товаров, торговая площадь которых составляет до 5000 кв. м

Минимальная площадь земельного участка, кв.м – 300 кв.м.
Максимальная площадь земельного участка, кв.м -3000 кв.м.
Предельная высота зданий, строений, сооружений, м. -10 м.
Минимальный отступ от границ земельных участков до зданий, строений, сооружений 3 м.;
Максимальный процент застройки в границах земельного участка при застройке земельных участков для садоводства и дачного хозяйства, % - 40%.
Максимальный размер санитарно-защитной зоны, м – 0 м.
Максимальная высота капитальных ограждений земельных участков, м – 1,5 м.
В связи с утратой силы статьи 12 Правил землепользования и застройки сельского поселения Васильевка в редакции решения Собрания представителей сельского поселения Васильевка муниципального района Ставропольский Самарской области № 6 от 14.02.2020 **Красные линии не разрабатывались.** В указанной связи, соответствующие линии отступа от них не разрабатывались.

Фрагмент карты градостроительного зонирования показано на рисунке 2.



Рисунок 2.

Проектом предлагается:

- образовать 301 земельных участка;
- образовать 6 земельных участков общего назначения;
- образовать 1 земельный участок общего пользования.

Проект предусматривает; в связи с пересечением границ СНТ «Привольe», изменение границ (контура) многоконтурного земельного участка из состава земель лесного фонда с КН 63:32:0000000:85/49 расположенного по адресу: Самарская область, Ставропольский район, Ставропольское лесничество, Федоровское участковое лесничество, кварталы №№ 1-28, 30-48, 51-68, 83.

Пересекаемые земельные участки СНТ «Привольe», используемые для ведения садоводства, поставлены на кадастровый учет до 08.08.2008 г. и являются «ранее учтёнными». Согласно Федерального закона от 29.07.2017г. №280-ФЗ «О внесении изменений в отдельные законодательные акты Российской Федерации в целях устранения противоречий в сведениях государственных реестров и установления принадлежности земельного участка к определенной категории земель», до 01.01.2023 года, земельные участки предназначенные для ведения садоводства и представленные до 08.08.2008г. не должны проводить согласование с Росимуществом местоположения части границ таких земельных участков, если границы находятся в границах лесничества или смежным земельным участком является лесной участок.

В целях устранения пересечений необходимо изменить границы земельных участков СНТ «Привольe»:

- переопределить местоположение границы земельного участка с кадастровым номером 63:32:1804004:61, по адресу: Самарская обл. , р-н Ставропольский, с. Васильевка, СНТ Фёдоровские луга, СНТ "Привольe" , ул. № 8, Участок № 90, т.к. сейчас он расположен в границах участка 91.

- развернуть на 8 градусов земельный участок с кадастровым номером 63:32:1804004:77 и 63:32:1804004:117, по адресу: Самарская обл. , р-н Ставропольский, с. Васильевка, СНТ Фёдоровские луга, СНТ "Привольe" , ул. № 8, Фёдоровские луга, Участок № 98, т.к. сейчас он частично расположен в границе участка 99.

- уменьшить земельный участок с кадастровым номером 63:32:1804004:93, по адресу: Самарская обл. , р-н Ставропольский, с. Васильевка, СНТ Фёдоровские луга, СНТ "Привольe" , ул. № 9, , Участок № 105, т.к. сейчас он пересекает границы земельного участка 91.

- перенести земельный участок на 2,93 м. с кадастровым номером 63:32:1804004:60, по адресу: Самарская обл. , р-н Ставропольский, с. Васильевка, СНТ Фёдоровские луга, СНТ "Привольe" , ул. № 11, Участок № 161, т.к. сейчас он пересекает границы земельного участка 160.

При проведении работ были исследованы:

- Зона с особыми условиями использования территории; Часть прибрежной защитной полосы Саратовского водохранилища; Прибрежная защитная полоса - 63:00-6.13
- Зона с особыми условиями использования территории; Водоохранная зона — 63:09-6.348.
- Зона с особыми условиями использования территории – 63:00-6.142; Граница лесничества

изображена на чертеже зон с особыми условиями использования территории (Лист 7).

Территория СНТ "Привольe" не входит в состав особо охраняемых природных территорий, в прибрежную защитную полосу и водо-охранную зону.

Объекты федерального и регионального значения на данной территории отсутствуют. На проектируемой территории и прилегающих к ней участках объектов историко-культурного наследия нет. На ней не выделены объекты, имеющие особую природную и культурную ценность.

"Государственный АКТ на право пользования землей" для коллективного садоводства рабочих и служащих А-I № 105053 выдан 24.04.1980г. С указанного времени были построены садовые дома. Вновь принимаемые нормативные правовые акты и нормативные документы не распространяются на ранее построенные здания и сооружения. Следовательно требования СП 4.13130.2013 и требования Технического регламента о требованиях пожарной безопасности Федеральный закон от 22.07.2008 N 123-ФЗ (в ред. Федеральных законов от 10.07.2012 N 117-ФЗ, от 02.07.2013 N 185-ФЗ, от 23.06.2014 N 160-ФЗ, от 13.07.2015 N 234-ФЗ,

03.07.2016 N 301-ФЗ, от 29.07.2017 N 244-ФЗ, от 27.12.2018 N 538-ФЗ, от 30.04.2021 N 117-ФЗ) не применимы в силу даты его актуальности, т.к. настоящий свод правил устанавливает требования пожарной безопасности к объемно-планировочным и конструктивным решениям, обеспечивающим ограничение распространения пожара при проектировании, строительстве зданий и сооружений. Кроме того руководствуясь п. 8.5 СПиП 10-01-94(актуальный на момент строительства садовых домов): на существующие здания и сооружения, запроектированные и построенные в соответствии с ранее действующими нормативными документами, вновь разрабатываемые документы не распространяются, за исключением случаев, когда дальнейшая эксплуатация таких зданий и сооружений в соответствии с новыми данными приводит к недопустимому риску для безопасности жизни и здоровья людей. В таких случаях компетентные органы исполнительной власти или собственник объекта должны принять решение о реконструкции, ремонте или сносе существующих зданий и сооружений. При изменении функционального назначения существующих зданий (сооружений) или отдельных помещений в них должны применяться действующие нормативные документы в соответствии с новым назначением этих зданий или помещений».

Зона противопожарных расстояний для СНТ "Привольe" разработана согласно Требованиям СП 4.13130.2013 от 24.06.2013г. ст.4.14. - Расстояния до леса от садовых домов и хозяйственных построек на садовых земельных участках должны составлять не менее 15 м. Граница зоны противопожарных расстояний установлена на чертеже изменяемого земельного участка и граница противопожарной зоны.

Мероприятия по обеспечению пожарной безопасности обеспечиваются соблюдением норм по размещению объектов строительства, наличием подъездов с твердым покрытием для пожарных машин, водопроводной сетью хозяйственно-питьевого назначения с установкой на ней пожарных гидрантов. Дороги, проезды, подъезды к зданиям, сооружениям, водоисточникам, предусмотренным для целей пожаротушения, должны быть всегда свободными для проезда пожарной техники, содержаться в исправном состоянии, в зимнее время очищаться от снега и льда. Все проезды должны обеспечены выходом на лесную патрульную дорогу. Для обеспечения пожаротушения на территории садоводческого (дачного) объединения должны предусматриваться противопожарные водоемы или резервуары емкостью при числе участков более 300 — не менее 60 м ³ каждый с площадками для установки пожарной техники, с возможностью забора воды насосами и организацией подъезда не менее двух пожарных автомобилей. Количество водоемов (резервуаров) и их расположение определяется из условия радиуса обслуживания одного резервуара 200 м, но не менее двух (СНиП 2.04.002-884). Территория садоводческого товарищества должна иметь наружное освещение в темное время суток для быстрого нахождения водо-источников, предусмотренных для целей пожаротушения, пожарного инвентаря. Места размещения (нахождения) средств пожарной безопасности должны быть обозначены знаками пожарной безопасности (указатели водо-источников, пожарных щитов), в том числе знаком пожарной безопасности "Не загромождать". Территории дачных и садоводческих поселков должны быть оборудованы средствами звуковой сигнализации для оповещения людей в случае возникновения пожара, а также должен быть определен порядок вызова пожарной охраны. Территория садоводческого товарищества в пределах противопожарных расстояний, а также участки, примыкающие к садовым домам, строениям (жилым домам), должны своевременно очищаться от горючих отходов, мусора, опавших листьев, сухой травы и т.п.

Инженерная инфраструктура - транспортное обслуживание, инженерные сети и благоустройство - существующие. Очередность развития территории, реконструкция объектов капитального строительства не требуются в виду наличия существующих транспортных и инженерных инфраструктур.

На территории имеется сеть проездов с щебёночным и асфальтным покрытием. По территории проектирования проходит инженерные сети: поливочный водопровод, расположенный по смежным границам существующих участков и сеть электроснабжения, проходящая вдоль проездов. По территории проходит охранная зона линии ЛЭП 10кВ. Подключение водоснабжения предусматривается от подземных источников водоснабжения (артезианских скважин). Наружные сети предусматривается укладывать из труб ПВХ. На территории предусмотрено устройство локальных очистных. Бытовые стоки отводятся в индивидуальные вытребные ямы. Присоединение электроснабжения производится к существующим сетям в соответствии с техническими условиями владельцев сетей. Тип трассы – воздушный на опорах СВ95. Тип кабеля – СИП. Электроснабжение объектов предусматривается на напряжении 220В с системой заземления. В точках присоединения жилых домов на опорах устанавливаются индивидуальные приборы учета электроэнергии в изолированных щитках с защитной и отключающей аппаратурой.

Схема движения: подъезд к территории осуществляется с автомобильной дороги местного значения общего пользования с асфальтобетонным покрытием г. Тольятти – п. Федоровка личным транспортом и автобусным маршрутом. На территорию садоводческого объединения с числом садовых участков более 50 необходимо наличие двух въездов. Фактически выездов 2: один на автомобильную дорогу местного значения и 2 выезда на местный проезд патрульная лесная дорога. Для обеспечения подъездов к жилым и общественным зданиям выполняется устройство улично-дорожной сети, которая состоит из сквозных проездов и улицы местного значения. Основная дорога шириной проезжей части 5,5 м связывает квартальные проезды шириной проезжей части 3,5 м. Связи между всеми элементами планировки формируются целесообразными и удобными. Проектируемые улицы и проезды соответствуют противопожарным требованиям и обеспечивают связь проектируемой территории со смежными территориями. Для обеспечения доступности движения маломобильных групп населения в местах пересечения пешеходных путей с проезжей частью улицы и съездов высота бортового камня не должна превышать 4 см, согласно СП 59.13330.2016 «Доступность зданий, сооружений для маломобильных групп населения». Программа комплексного развития транспортной инфраструктуры сельского поселения Васильевка муниципального района Ставропольский Самарской области на 2021 – 2033 годы, утвержденная постановлением администрации сельского поселения Васильевка муниципального района Ставропольский Самарской области от 01.09.2021 № 54 разработана без учета территории разрабатываемого Проекта межевания территории СНТ «Привольe».

Отвод дождевых, талых и прочих поверхностных вод осуществляется по дорогам в северном направлении, в сторону Саратовского водохранилища. Обеспечение санитарно-гигиенических требований в зоне проектирования достигается комплексом мероприятий по благоустройству и озеленению, наличием открытых площадок для установки контейнеров по сбору твердых бытовых отходов и вывоза их спец автотранспортом на полигон захоронения. На территории садоводческого некоммерческого товарищества «Привольe» имеются необходимые здания, сооружения и площадки в соответствии с СП 11-106:

Объекты	Удельные размеры земельных участков на 1 участок на территории садоводческих (дачных объединений с числом участков 301 и более), м²
Сторожка с правлением объединения	0,4-0,4
Магазин смешанной торговли	0,2 и менее
Здания и сооружения для хранения средств пожаротушения	0,35
Площадки для мусоросборников	0,1
Площадка для стоянки автомобилей при въезде на территорию садоводческого объединения	0,4 и менее

3. ПЕРЕЧЕНЬ И СВЕДЕНИЯ О ПЛОЩАДЯХ ОБРАЗУЕМЫХ ЗЕМЕЛЬНЫХ УЧАСТКОВ, В ТОМ ЧИСЛЕ ВОЗМОЖНЫЕ СПОСОБЫ ИХ ОБРАЗОВАНИЯ; ВИД РАЗРЕШЕННОГО ИСПОЛЬЗОВАНИЯ ОБРАЗУЕМЫХ ЗЕМЕЛЬНЫХ УЧАСТКОВ.

№ п/п	Условный номер земельного участка	Вид разрешенного использования земельного участка на основании разработанного проекта	Кадастровый номер исходного земельного участка		Площадь уточняемого земельного участка	Способ образования
1	2	3			6	7
1	1	Ведение садоводства	63:32:1804004:274	400	782	Образуемый
2	2	Ведение садоводства	63:32:1804004:275	400	731	Образуемый
3	3	Ведение садоводства	-	-	560	Образуемый
4	4	Ведение садоводства	63:32:1804004:31	514	515	Образуемый
5	5	Ведение садоводства	63:32:1804004:295	660	735	Образуемый
6	6	Ведение садоводства	63:32:1804004:305	680	781	Образуемый
7	7	Ведение садоводства	63:32:1801009:850	536	583	Образуемый
8	8	Ведение садоводства	-	-	597	Образуемый
9	9	Ведение садоводства	-	-	548	Образуемый
10	10	Ведение садоводства	63:32:1801009:569	454	502	Образуемый
11	11	Ведение садоводства	-	-	490	Образуемый
12	12	Ведение садоводства	63:32:1804004:251	600	645	Образуемый
13	13	Ведение садоводства	-		421	Образуемый
14	14	Ведение садоводства	-		436	Образуемый
15	15	Ведение садоводства	63:32:1804004:301	693	717	Образуемый
16	16	Ведение садоводства	-	-	424	Образуемый
17	17	Ведение садоводства	-	-	554	Образуемый
18	18	Ведение садоводства	-	-	730	Образуемый
19	19	Ведение садоводства	63:32:1801009:771	400	449	Образуемый
20	20	Ведение садоводства	-	-	544	Образуемый
21	21	Ведение садоводства	63:32:1801009:757	406	516	Образуемый
22	22	Ведение садоводства	-	-	472	Образуемый
23	23	Ведение садоводства	63:32:1801009:790	649	661	Образуемый
24	24	Ведение садоводства	-	-	506	Образуемый
25	25	Ведение садоводства	-	-	417	Образуемый
26	26	Ведение садоводства	-	-	402	Образуемый
27	27	Ведение садоводства	-	-	486	Образуемый
28	28	Ведение садоводства	63:32:1801009:868	460	464	Образуемый
29	29	Ведение садоводства	-	-	588	Образуемый
30	30	Ведение садоводства	-	-	436	Образуемый
31	31	Ведение садоводства	-	-	423	Образуемый
32	32	Ведение садоводства	63:32:1801009:765	400	475	Образуемый
33	33	Ведение садоводства	63:32:1801009:807	643	643	Образуемый
34	34	Ведение садоводства	-	-	965	Образуемый
35	35	Ведение садоводства	-	-	732	Образуемый
36	36	Ведение садоводства	-	-	391	Образуемый
37	37	Ведение садоводства	-	-	457	Образуемый
38	38	Ведение садоводства	63:32:1804004:99	400	431	Образуемый
39	39	Ведение садоводства	-	-	418	Образуемый
40	40	Ведение садоводства	-	-	628	Образуемый
41	41	Ведение садоводства	-	-	639	Образуемый
42	42	Ведение садоводства	-	-	406	Образуемый
43	43	Ведение садоводства	-	-	445	Образуемый
44	44	Ведение садоводства	63:32:1804004:104	496	532	Образуемый
45	45	Ведение садоводства	63:32:1804004:98	400	444	Образуемый
46	46	Ведение садоводства	-		463	Образуемый
47	47	Ведение садоводства	63:32:1801009:892	790	959	Образуемый
48	48	Ведение садоводства	-	-	420	Образуемый
49	49	Ведение садоводства	-	-	429	Образуемый
50	50	Ведение садоводства	63:32:1804004:253	421	421	Образуемый
51	51	Ведение садоводства	е	427	427	Образуемый
52	52	Ведение садоводства	-	-	500	Образуемый
53	53	Ведение садоводства	-	-	507	Образуемый
54	54	Ведение садоводства	63:32:1804004:297	621	627	Образуемый
55	55	Ведение садоводства	63:32:1801009:1054	439	439	Образуемый
56	56	Ведение садоводства	-	-	429	Образуемый
57	57	Ведение садоводства	-	-	417	Образуемый
58	58	Ведение садоводства	-	-	450	Образуемый
59	59	Ведение садоводства	-	-	607	Образуемый
60	60	Ведение садоводства	63:32:1801009:906	450	450	Образуемый
61	61	Ведение садоводства	-	-	409	Образуемый
62	62	Ведение садоводства	63:32:1804004:299	417	425	Образуемый
63	63	Ведение садоводства	-	-	411	Образуемый
64	64	Ведение садоводства	-	-	425	Образуемый
65	65	Ведение садоводства	-	-	425	Образуемый
66	66	Ведение садоводства	-	-	446	Образуемый
67	67	Ведение садоводства	-	-	414	Образуемый
68	68	Ведение садоводства	-	-	410	Образуемый
69	69	Ведение садоводства	63:32:1804004:298	427	427	Образуемый
70	70	Ведение садоводства	-	-	430	Образуемый
71	71	Ведение садоводства	-	-	438	Образуемый
72	72	Ведение садоводства	63:32:1801009:867	444	455	Образуемый
73	73	Ведение садоводства	63:32:1801009:29		404	Образуемый
74	74	Ведение садоводства	-	-	404	Образуемый
75	75	Ведение садоводства	-	-	407	Образуемый
76	76	Ведение садоводства	-	-	452	Образуемый
77	77	Ведение садоводства	-	-	423	Образуемый
78	78	Ведение садоводства	-	-	719	Образуемый
79	79	Ведение садоводства	-	-	714	Образуемый
80	79а	Ведение садоводства	-	-	713	Образуемый
81	80	Ведение садоводства	-	-	457	Образуемый
82	81	Ведение садоводства	-	-	422	Образуемый
83	82	Ведение садоводства	-	-	408	Образуемый
84	83	Ведение садоводства	-	-	456	Образуемый
85	84	Ведение садоводства	-	-	482	Образуемый
86	85	Ведение садоводства	-	-	502	Образуемый
87	86	Ведение садоводства	63:32:1405001:6465	602	603	Образуемый
88	87	Ведение садоводства	63:32:1804004:294	817	889	Образуемый
89	88	Ведение садоводства	63:32:1405001:644	718	718	Образуемый
90	90	Ведение садоводства	63:32:1804004:61	400	494	Образуемый
91	91	Ведение садоводства	-	-	403	Образуемый
92	92	Ведение садоводства	-	-	393	Образуемый
93	93	Ведение садоводства	-	-	432	Образуемый
94	94	Ведение садоводства	63:32:1801009:780	404	407	Образуемый
95	95	Ведение садоводства	-	-	417	Образуемый
96	96	Ведение садоводства	-		425	Образуемый
97	97	Ведение садоводства	-		417	Образуемый
98	98	Ведение садоводства	63:32:1804004:77 63:32:1804004:117	400 94	446 94	Образуемый
99	99	Ведение садоводства	-	-	430	Образуемый
100	100	Ведение садоводства	63:32:1801009:1063	470	472	Образуемый
101	101	Ведение садоводства	-	-	550	Образуемый
102	102	Ведение садоводства	63:32:1804004:128		398	Образуемый
103	103	Ведение садоводства	63:32:1804004:268		429	Образуемый
104	104	Ведение садоводства	-		413	Образуемый
105	105	Ведение садоводства	63:32:1804004:93 63:32:1804004:94	400 81	350 85	Образуемый
106	106	Ведение садоводства	-	-	410	Образуемый
107	107	Ведение садоводства	-	-	425	Образуемый
108	108	Ведение садоводства	63:32:1804004:255	412	412	Образуемый
109	109	Ведение садоводства	-	-	377	Образуемый
110	110	Ведение садоводства	-	-	406	Образуемый
111	111	Ведение садоводства	-	-	401	Образуемый
112	112	Ведение садоводства	-	-	559	Образуемый
113	113	Ведение садоводства	-	-	437	Образуемый
114	114	Ведение садоводства	-	-	434	Образуемый
115	115	Ведение садоводства	63:32:1801009:891	555	555	Образуемый
116	116	Ведение садоводства	-	-	520	Образуемый
117	117	Ведение садоводства	63:32:1804004:14	480	491	Образуемый
118	118	Ведение садоводства	-	-	558	Образуемый
119	119	Ведение садоводства	63:32:1801009:885	471	481	Образуемый
120	120	Ведение садоводства	63:32:1801009:717	474	484	Образуемый
121	121	Ведение садоводства	63:32:1804004:9	476	476	Образуемый
122	122	Ведение садоводства	-	-	492	Образуемый
123	123	Ведение садоводства	-	-	489	Образуемый
124	124	Ведение садоводства	63:32:1801009:909	490	492	Образуемый
125	125	Ведение садоводства	-	-	402	Образуемый
126	126	Ведение садоводства	63:32:1801009:728	438	441	Образуемый
127	127	Ведение садоводства	-	-	422	Образуемый
128	128	Ведение садоводства	63:32:1804004:262 63:32:1804004:263	600 82	600 82	Образуемый
129	128а	Ведение садоводства	-	-	313	Образуемый
130	129	Ведение садоводства	-	-	439	Образуемый
131	130	Ведение садоводства	63:32:1801009:770	400	431	Образуемый
132	131	Ведение садоводства	63:32:1801009:743	409	411	Образуемый
133	132	Ведение садоводства	63:32:1804004:35	420	420	Образуемый
134	133	Ведение садоводства	63:32:1801009:26	393	396	Образуемый
135	134	Ведение садоводства	-	-	414	Образуемый
136	135	Ведение садоводства	-	-	407	Образуемый
137	136	Ведение садоводства	-	-	416	Образуемый
138	137	Ведение садоводства	-	-	411	Образуемый
139	138	Ведение садоводства	63:32:1804004:41	400	411	Образуемый
140	139	Ведение садоводства	-	-	526	Образуемый
141	140	Ведение садоводства	-	-	409	Образуемый
142	141	Ведение садоводства	-	-	418	Образуемый
143	142	Ведение садоводства	-	-	435	Образуемый
144	143	Ведение садоводства	-	-	802	Образуемый
145	144	Ведение садоводства	-	-	551	Образуемый
146	145	Ведение садоводства	63:32:1804004:300	400	407	Образуемый
147	146	Ведение садоводства	63:32:1804004:273	398	407	Образуемый
148	147	Ведение садоводства	-	-	382	Образуемый
149	148	Ведение садоводства	-	-	415	Образуемый
150	149	Ведение садоводства	-	-	358	Образуемый
151	150	Ведение садоводства	-	-	410	Образуемый
152	151	Ведение садоводства	63:32:1804004:269	400	446	Образуемый
153	152	Ведение садоводства	-	-	451	Образуемый
154	153	Ведение садоводства	63:32:1804004:279	600	652	Образуемый
155	154	Ведение садоводства	-	-	404	Образуемый
156	155	Ведение садоводства	63:32:1804004:282	414	420	Образуемый
157	156	Ведение садоводства	63:32:1804004:36	400	444	Образуемый
158	157	Ведение садоводства	-	-	730	Образуемый
159	158	Ведение садоводства	-	-	484	Образуемый
160	159	Ведение садоводства	-	-	449	Образуемый
161	160	Ведение садоводства	-	-	400	Образуемый
162	161	Ведение садоводства	63:32:1804004:60	400	411	Образуемый
163	162	Ведение садоводства	-	-	413	Образуемый
164	163	Ведение садоводства	-	-	413	Образуемый
165	164	Ведение садоводства	-	-	394	Образуемый
166	165	Ведение садоводства	-	-	457	Образуемый
167	166	Ведение садоводства	-	-	431	Образуемый
168	167	Ведение садоводства	63:32:1804004:105 63:32:1804004:265	597 18	597 26	Образуемый
169	168	Ведение садоводства	-	-	422	Образуемый
170	169	Ведение садоводства	63:32:1801009:808	444	444	Образуемый
171	170	Ведение садоводства	63:32:1804004:103	400	470	Образуемый
172	171	Ведение садоводства	63:32:1804004:280 63:32:1801009:28	450 337	450 337	Образуемый
173	172	Ведение садоводства	-	-	469	Образуемый
174	173	Ведение садоводства	63:32:1804004:19	391	374	Образуемый
175	174	Ведение садоводства	63:32:1801009:865	406	407	Образуемый
176	175	Ведение садоводства	63:32:1801009:730	391	390	Образуемый

177	176	Ведение садоводства	63:32:1804004:64	388	394	Образуемый
178	177	Ведение садоводства	-	-	394	Образуемый
179	178	Ведение садоводства	63:32:1804004:101	397	397	Образуемый
180	179	Ведение садоводства	-	-	464	Образуемый
181	180	Ведение садоводства	-	-	522	Образуемый
182	181	Ведение садоводства	-	-	451	Образуемый
183	182	Ведение садоводства	63:32:1804004:28 63:32:1804004:29	365 92	370 92	Образуемый
184	183	Ведение садоводства	63:32:1804004:27 63:32:1804004:120	384 110	390 110	Образуемый
185	184	Ведение садоводства	63:32:1801009:736	400	456	Образуемый
186	185	Ведение садоводства	-	-	593	Образуемый
187	186	Ведение садоводства	63:32:1804004:63	490	566	Образуемый
188	187	Ведение садоводства	63:32:1804004:23 63:32:1804004:24	400 21	400 22	Образуемый
189	188	Ведение садоводства	63:32:1804004:106	400	415	Образуемый
190	189	Ведение садоводства	63:32:1801009:818	389	389	Образуемый
191	190	Ведение садоводства	-	-	407	Образуемый
192	191	Ведение садоводства	63:32:1804004:68	490	499	Образуемый
193	192	Ведение садоводства	63:32:1804004:96	490	577	Образуемый
194	193	Ведение садоводства	63:32:1804004:306	554	555	Образуемый
195	194	Ведение садоводства	63:32:1801009:889	648	651	Образуемый
196	195	Ведение садоводства	63:32:1801009:857	400	596	Образуемый
197	196	Ведение садоводства	-	-	426	Образуемый
198	197	Ведение садоводства	-	-	408	Образуемый
199	198	Ведение садоводства	63:32:1804004:78	405	414	Образуемый
200	199	Ведение садоводства	63:32:1804004:12	396	396	Образуемый
201	200	Ведение садоводства	-	-	417	Образуемый
202	201	Ведение садоводства	-	-	535	Образуемый
203	202	Ведение садоводства	-	-	524	Образуемый
204	203	Ведение садоводства	-	-	724	Образуемый
205	204	Ведение садоводства	63:32:1801009:894	427	483	Образуемый
206	205	Ведение садоводства	63:32:1801009:32	400	400	Образуемый

270	268	Ведение садоводства	63:32:1804004:76	490	600	Образуемый
271	269	Ведение садоводства	-	-	732	Образуемый
272	270	Ведение садоводства	-	-	895	Образуемый
273	271	Ведение садоводства	63:32:1804004:256	490	529	Образуемый
274	272	Ведение садоводства	-	-	556	Образуемый
275	273	Ведение садоводства	-	-	492	Образуемый
276	274	Ведение садоводства	-	-	499	Образуемый
277	275	Ведение садоводства	-	-	440	Образуемый
278	276	Ведение садоводства	63:32:1801009:779	410	441	Образуемый
279	277	Ведение садоводства	-	-	407	Образуемый
280	278	Ведение садоводства	-	-	371	Образуемый
281	279	Ведение садоводства	-	-	477	Образуемый
282	280	Ведение садоводства	63:32:1801009:801	414	460	Образуемый
283	281	Ведение садоводства	-	-	428	Образуемый
284	282	Ведение садоводства	-	-	486	Образуемый
285	283	Ведение садоводства	-	-	670	Образуемый
286	284	Ведение садоводства	63:32:1801009:843	410	430	Образуемый
287	285	Ведение садоводства	-	-	400	Образуемый
288	286	Ведение садоводства	-	-	483	Образуемый
289	287	Ведение садоводства	-	-	754	Образуемый
290	288	Ведение садоводства	-	-	361	Образуемый
291	289	Ведение садоводства	-	-	322	Образуемый
292	290	Ведение садоводства	63:32:1801009:996	407	407	Образуемый
293	292	Ведение садоводства	-	-	419	Образуемый
294	293	Ведение садоводства	-	-	347	Образуемый
295	294	Ведение садоводства	-	-	391	Образуемый
296	295	Ведение садоводства	-		396	Образуемый
297	296	Ведение садоводства	-	-	880	Образуемый
298	298	Ведение садоводства	-	-	395	Образуемый
299	299	Ведение садоводства	-	-	529	Образуемый
300	300	Ведение садоводства	-	-	641	Образуемый
301	301	Ведение садоводства	-	-	385	Образуемый
		ИТОГО			144853	




63	210° 10' 28"	11,66	418100,76	1343705,82
64	146° 46' 53"	5,13	418090,66	1343699,94
65	93° 28' 26"	2,24	418086,37	1343702,76
66	97° 38' 09"	20,17	418084,23	1343705,1
67	177° 08' 15"	4,62	418083,55	1343725,09
68	88° 13' 38"	19,11	418083,35	1343725,1
69	93° 28' 56"	32,27	418083,93	1343744,2
70	91° 34' 56"	5,43	418081,97	1343776,41
71	2° 32' 14"	67,77	418081,82	1343781,84
72	59° 37' 15"	3,7	418149,52	1343784,51
73	354° 03' 33"	14,11	418151,39	1343788,03
74	84° 52' 52"	25,97	418165,42	1343786,57
75	84° 52' 12"	24,16	418167,74	1343812,44
76	359° 40' 38"	19,96	418169,9	1343836,3
77	88° 31' 18"	6,2	418185,88	1343836,41
78	88° 00' 28"	26,18	418186,04	1343842,09
79	88° 28' 35"	25,03	418186,95	1343868,77
80	179° 05' 12"	18,57	418187,65	1343893,79
81	81° 28' 52"	21,26	418169,07	1343894,41
82	187° 07' 30"	0,52	418172,29	1343915,44
83	99° 53' 09"	25,22	418171,9	1343915,4
84	78° 59' 42"	27	418171,51	1343940,62
85	184° 28' 34"	9,1	418177,05	1343967,05
86	91° 49' 58"	27,51	418167,98	1343969,54
87	171° 39' 23"	3,76	418167,71	1343996,84
88	82° 04' 42"	18,65	418163,38	1343994,39
89	177° 16' 04"	9,02	418165,95	1344017,86
90	171° 52' 12"	9,49	418156,94	1344018,26
91	76° 24' 46"	22,9	418148,54	1344014,48
92	166° 28' 03"	19,16	418153,92	1344036,75
93	166° 53' 23"	2,81	418138,09	1344039,98
94	247° 58' 19"	4,69	418135,55	1344040,87
95	253° 13' 49"	21,4	418133,79	1344036,22
96	259° 35' 00"	31,31	418126,06	1344015,35
97	266° 09' 15"	15,1	418126,65	1343984,13
98	258° 36' 40"	29,31	418125,57	1343968,07
99	259° 29' 30"	19,72	418119,94	1343940,12
100	256° 04' 24"	49,92	41815	1343921,69
101	251° 28' 37"	35,41	41808,19	1343874,66
102	252° 20' 44"	30,17	41806,91	1343841,09
103	239° 52' 57"	10,27	41807,81	1343812,89
104	239° 29' 15"	15,28	41807,2	1343803,79
105	232° 08' 37"	21,48	41806,38	1343793,87
106	244° 35' 23"	35,73	41804,12	1343779,81
107	259° 46' 47"	11,1	41803,79	1343744,54
108	254° 45' 29"	22,94	41802,08	1343733,6
109	256° 20' 54"	55,04	41802,05	1343707,77
110	252° 09' 57"	19,38	41803,78	1343673,72
111	249° 40' 15"	9,76	41809,07	1343655,08
112	231° 47' 56"	27,12	41805,68	1343646,93
113	259° 21' 58"	73,9	41797,21	1343624,17
114	259° 33' 56"	20,73	41797,28	1343564,57
115	251° 40' 21"	23,63	41796,63	1343544,65
116	253° 05' 40"	50,32	417959,2	1343512,22
117	253° 33' 04"	30,85	417949,86	1343463,37
118	257° 12' 11"	17,38	417941,38	1343454,62
119	259° 17' 28"	24,7	41797,53	1343437,07
120	263° 21' 02"	15,41	41793,94	1343412,8
121	264° 04' 21"	24,98	417930,8	1343397,54
122	256° 00' 00"	9,84	41792,22	1343372,69
123	260° 45' 38"	13,98	41787,29	1343365,96
124	262° 05' 56"	43,5	417825,05	1343355,19
125	261° 06' 43"	73,96	41791,07	1343312,1
126	228° 21' 10"	2,23	417907,64	1343255,61
127	208° 01' 58"	5,94	417906,46	1343257,12
128	179° 31' 42"	19,21	417901,22	1343254,93

129	177° 35' 18"	9,98	417891,15	1343255,01
130	267° 49' 55"	5,05	417891,18	1343265,43
131	269° 06' 46"	5,07	417880,98	1343261,38
132	265° 19' 05"	16,91	417880,9	1343256,31
133	265° 15' 22"	2,42	417879,52	1343240,46
134	339° 01' 01"	3,77	417879,32	1343267,05
135	338° 38' 06"	12,71	417882,64	1343255,7
136	320° 25' 09"	8,16	417894,7	1343261,14
137	312° 24' 44"	5,01	417900,99	1343195,94
138	283° 32' 59"	57,11	417904,37	1343192,24
139	254° 03' 13"	48,85	417917,75	1343150,72
140	279° 06' 23"	30,64	417929,3	1343060,81
141	270° 20' 23"	61,76	417934,62	1343059,18
142	274° 28' 20"	22,96	417949,37	1342997,99
143	280° 39' 53"	18,32	417942,13	1342975,17
144	284° 50' 04"	14,45	417945,52	1342957,17
145	278° 26' 11"	33,88	417949,22	1342943,2
146	276° 16' 25"	39,15	417954,19	1342909,69
147	271° 28' 07"	46,44	417958,14	1342873,76
148	268° 22' 10"	104,75	417957,35	1342827,34
149	262° 31' 28"	11,76	417956,35	1342722,66
150	266° 32' 01"	19,15	417954,82	1342711
151	270° 13' 51"	42,19	417954,03	1342691,89
152	266° 20' 52"	29,2	417954,5	1342649,87
153	264° 00' 35"	41,4	417952,64	1342620,83
154	262° 09' 54"	67,62	417948,32	1342579,36
155	258° 45' 59"	1,49	417859,01	1342512,99
156	274° 53' 11"	15,5	417938,72	1342511,53
157	274° 15' 32"	6,17	417940,04	1342496,09
158	344° 48' 48"	27,18	417940,57	1342490,94
159	69° 32' 57"	7,07	417956,8	1342482,82
160	69° 35' 40"	3,22	417960,95	1342480,18
161	69° 56' 11"	23,43	417971,38	1342482,03
162	341° 52' 21"	1,77	417980,56	1342513,59
163	77° 11' 24"	22,85	417982,24	1342513,04
164	76° 51' 23"	13,54	417987,24	1342503,08
165	83° 33' 30"	12,96	417990,32	1342518,22
166	344° 31' 54"	1,65	417991,77	1342531,19
167	349° 21' 53"	4,5	417993,36	1342530,69
168	73° 28' 28"	17,35	417997,78	1342535,86
169	353° 31' 42"	6,27	418000	1342518,39
170	78° 29' 29"	13,58	418009,23	1342575,72
171	349° 19' 24"	1,53	418011,94	1342586,03
172	81° 34' 54"	18,87	418013,44	1342588,72
173	83° 09' 49"	17,52	418015,91	1342600,41
174	59° 28' 13"	0,45	418018	1342622,6
175	91° 37' 58"	25,15	418018,25	1342623,19
176	146° 41' 58"	3,63	418017,64	1342648,34
177	169° 26' 35"	0,39	418014,83	1342650,64
178	138° 17' 27"	5,67	418014,46	1342650,78
179	8° 44' 46"	3,29	418010,23	1342654,52
180	0° 04' 58"	2,08	418013,48	1342655,02
181	28° 11' 28"	2,74	418016,42	1342655,49
182	69° 01' 40"	28,21	418018,88	1342656,7
183	3° 09' 17"	3,82	418017,39	1342684,87
184	92° 13' 40"	29,55	418021,2	1342687,08
185	122° 41' 30"	7,67	418020,05	1342714,62
186	187° 49' 55"	19,05	418015,56	1342720,69
187	212° 09' 26"	2,8	418008,4	1342710,32
188	279° 33' 33"	9,72	418003,08	1342717,83
189	149° 29' 29"	7,38	418003,89	1342709,13
190	51° 31' 46"	2,36	417997,61	1342712,31
191	72° 14' 42"	2,13	417999,06	1342714,16
192	89° 13' 23"	2,95	417999,73	1342715,19
193	57° 19' 14"	3,52	417999,77	1342718,14
194	88° 24' 43"	3,25	418001,87	1342722,1

195	120° 57' 50"	2,62	418001,98	1342725,34
196	131° 59' 14"	1,75	418000,58	1342727,59
197	88° 19' 19"	6,76	417999,41	1342728,89
198	357° 30' 38"	0,69	417999,61	1342735,65
199	257° 52' 44"	0,27	418000,3	1342735,62
200	359° 06' 51"	1,94	418000,29	1342735,35
201	338° 24' 32"	3,6	418002,23	1342733,32
202	359° 17' 24"	1,62	418005,83	1342731,22
203	354° 12' 57"	3,87	418007,45	1342729,2
204	84° 02' 08"	0,67	418011,3	1342724,81
205	84° 38' 59"	0,52	418011,37	1342725,48
206	359° 00' 19"	11,62	418011,4	1342726,5
207	75° 59' 56"	21,67	418022,92	1342735,6
208	89° 02' 23"	3,58	418028,17	1342756,62
209	52° 51' 12"	3,73	418028,23	1342760,2
210	72° 18' 14"	2,47	418030,48	1342763,17
211	95° 44' 59"	5,1	418031,3	1342765,74
212	109° 46' 18"	1,65	418030,79	1342770,81
213	99° 00' 00"	5,26	418030,54	1342771,83
214	1° 43' 55"	9,63	418030,54	1342777,09
215	89° 59' 59"	13,99	418040,17	1342777,38
216	2° 37' 08"	11,98	418040,41	1342790,47
217	52° 23' 46"	2,97	418052,08	1342790,98
218	84° 04' 41"	16,31	418053,89	1342793,33
219	3° 53' 18"	13,86	418052,73	1342809,8
220	92° 00' 58"	38,37	418066,56	1342810,54
221	91° 53' 56"	14,53	418065,21	1342848,89
222	79° 32' 51"	5,9	418064,73	1342863,41
223	104° 33' 45"	6,08	418065,8	1342869,21
224	99° 22' 02"	18,98	418064,29	1342875,1
225	92° 34' 12"	15,17	418064,15	1342891,68
226	98° 34' 46"	9,57	418063,47	1342906,83
227	90° 15' 40"	30,94	418062,54	1342916,35
228	164° 26' 23"	5,93	418062,39	1342947,29
229	172° 27' 38"	1,37	418056,88	1342948,88
230	183° 35' 39"	12,59	418055,32	1342949,06
231	182° 27' 46"	9,31	418042,74	1342948,49
232	189° 02' 05"	5,07	418033,44	1342948,66
233	93° 35' 42"	17,22	418027,78	1342947,79
234	69° 35' 06"	4,76	418026,7	1342964,98
235	70° 18' 25"	9,79	418028,36	1342969,44
236	107° 38' 11"	3,83	418031,96	1342978,66
237	94° 34' 08"	32,01	418030,56	1342982,12
238	91° 27' 06"	23,26	418028,01	1343014,09
239	0° 13' 32"	20,35	418027,42	1343037,31
240	282° 33' 42"	1,89	418047,75	1343037,39
241	314° 01' 57"	7,54	418048,16	1343035,55
242	22° 19' 55"	8,63	418053,4	1343030,19
243	26° 59' 56"	15,35	418058,78	1343052,34
244	119° 28' 12"	3,3	418072,46	1343059,31
245	29° 32' 40"	14,89	418070,74	1343062,36
246	54° 00' 06"	3	418083,69	1343049,7
247	83° 19' 52"	18,15	418085,45	1343052,13
248	69° 50' 48"	11,46	418087,58	1343070,15
249	351° 08' 28"	1,87	418086,96	1343081,61
250	0° 07' 00"	0,08	418088,81	1343081,32
251	272° 25' 53"	3,32	418088,89	1343081,32
252	12° 13' 50"	1,84	418089,06	1343078
253	6° 41' 53"	2,83	418090,86	1343078,39
254	11° 59' 13"	8,65	418089,67	1343078,72
255	36° 19' 37"	2,11	418102,14	1343080,39
256	38° 37' 23"	12,16	418103,84	1343081,64
257	69° 36' 13"	6,97	418113,34	1343089,23
258	61° 29' 53"	4,63	418116,04	1343094,67
259	87° 39' 09"	9,39	418118,25	1343098,74
260	91° 14' 19"	1,85	418118,55	1343108,12

261	91° 30' 14"	4,19	418118,61	1343109,97
262	3° 59' 01"	3,6	418118,5	1343114,16
263	92° 49' 48"	31,81	418122,09	1343114,41
264	176° 19' 14"	2,84	418120,52	1343145,18
265	156° 49' 51"	3,35	418117,58	1343146,22
266	89° 28' 54"	8,31	418120,8	1343147,13
267	93° 19' 41"	21,56	418130,88	1343155,44
268	8° 17' 13"	17,85	418120,06	1343177
269	93° 53' 29"	3,51	418137,45	1343179,53
270	99° 47' 01"	28,81	418137,19	1343183,08
271	91° 18' 07"	25,75	418136,8	1343211,84
272	92° 53' 58"	9,77	418136,28	1343237,28
273	92° 49' 17"	28,64	418135,73	1343247,04
274	5° 29' 21"	0,92	418134,32	1343275,65
1			418134,84	1343278,68

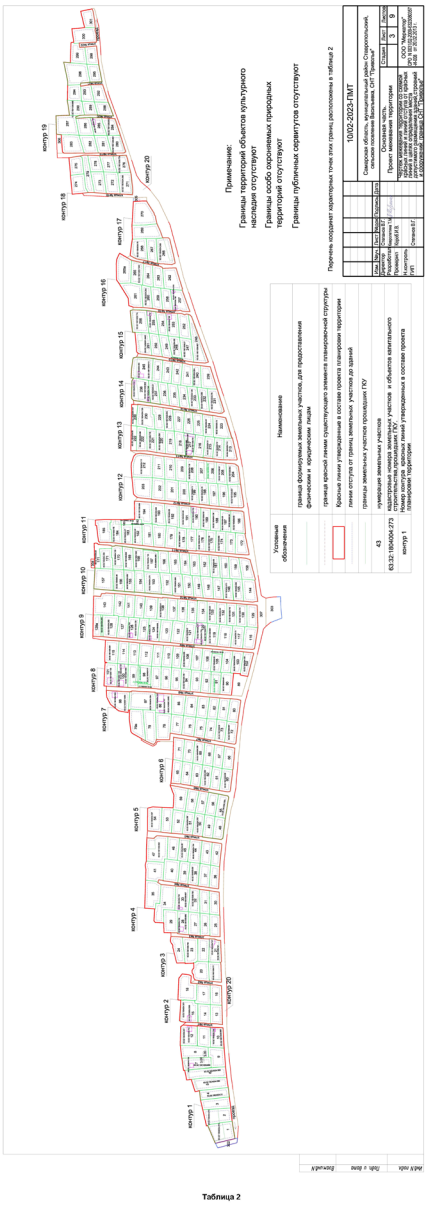

53	268° 19' 54"	26,79	417993,8	1342704,62
54	268° 18' 51"	26,51	417961,02	1342677,84
55	8° 11' 05"	8,01	417960,24	1342651,34
56	7° 34' 43"	8,07	417968,17	1342652,49
57	3° 53' 12"	16,02	417976,83	1342652,88
52			417993,61	1342654,02

Контур 3

Название (номер) межевого знака	Дирекционные углы (град, мин, сек.)	Длина линии(м)	X координата	Y координата
58	4° 52' 29"	18,37	417917,97	1342710,51
59	7° 13' 49"	1,35	417996,22	1342712,14
60	51° 31' 16"	2,36	417997,61	1342712,31
61	72° 14' 42"	2,13	417999,06	1342714,16
62	181° 13' 23"	2,95	417999,73	1342716,13
63	57° 19' 14"	3,52	417999,77	1342719,14
64	85° 24' 43"	3,25	418001,87	1342722,1
65	126° 57' 50"	2,62	418001,93	1342725,34
66	131° 59' 14"	1,75	418000,58	1342727,59
67	88° 19' 19"	6,76	417999,41	1342728,89
68	357° 30' 38"	0,69	417999,61	1342735,65
69	262° 52' 44"	0,27	418000,3	1342735,62
70	359° 06' 51"	1,94	418000,29	1342735,35
71	338° 24' 32"	3,6	418002,23	1342733,32
72	359° 17' 34"	1,62	418005,83	1342731,22
73	354° 12' 57"	3,87	418007,45	1342729,2
74	84° 02' 08"	0,67	418011,3	1342724,81
75	84° 38' 59"	0,52	418011,37	1342725,48
76	75° 59' 56"	21,67	418022,92	1342735,6
77	89° 02' 23"	3,58	418028,17	1342756,62
78	52° 51' 12"	3,73	418028,23	1342760,2
79	72° 18' 14"	2,47	418030,48	1342763,17
80	95° 44' 59"	5,1	418031,3	1342765,74
81	109° 46' 18"	1,65	418030,79	1342770,81
82	99° 00' 00"	5,26	418030,54	1342771,83
83	1° 43' 55"	9,63	418030,54	1342777,09
84	89° 59' 59"	13,99	418040,17	1342777,38
85	2° 37' 08"	11,98	418040,41	1342790,47
86	52° 23' 46"	2,97	418052,08	1342790,98
87	84° 04' 41"	16,31	418053,89	1342793,33
88	3° 53' 18"	13,86	418052,73	1342809,8
89	92° 00' 58"	38,37	418066,56	1342810,54
90	91° 53' 56"	14,53	418065,21	1342848,89
91	79° 32' 51"	5,9	418064,73	1342863,41
92	98° 02' 23"	3,53	418063,47	1342868,36
93	88° 31' 18"	6,2	418185,88	1343836,41
94	88° 00' 28"	26,18	418186,04	1343842,09
95	88° 28' 35"	25,03	418186,95	1343868,77
96	268° 48' 55"	23,21	417962,1	1342732,5
97	4° 35' 38"	16,2	417963,82	1342709,25
58			417977,97	1342710,50

Контур 4

Название (номер) межевого знака	Дирекционные углы (град, мин, сек.)	Длина линии(м)	X координата	Y координата
98	8° 06' 12"	15,13	417938,62	1342838,22
99	9° 22' 38"	14,42	417893,63	1342840,85
100	8° 22' 24"	13,67	418007,86	1342843,2
101	8° 00' 53"	20,16	418021,38	1342843,19
102	104° 02' 19"	6,45	418041,34	1342840,83
103	8° 01' 53"	6,14	418041,23	1342848,47
104	289° 33' 39"	2,42	418047,31	1342849,33
105	286° 18' 54"	3,47	418048,12	1342847,85
106	251° 39' 09"	4,99	418048,5	1342845,63

103	185° 38' 56"	20,06	418044,25	1342843,01
107	185° 38' 11"	19,01	418024,3	1342840,92
108	274° 05' 08"	0,26	418004,6	1342838,86
110	181° 43' 27"	8,16	418004,67	1342838,56
111	181° 39' 26"	4,21	417996,53	1342837,49
112	196° 18' 46"	0,87	417992,39	1342836,63
113	188° 06' 29"	13,19	417991,55	1342836,4
114	188° 32' 56"	13,19	417978,49	1342834,54
115	268° 37' 08"	31,53	417964,85	1342832,43
116	266° 33' 54"	0,02	417964,93	1342800,97
117	268° 27' 48"	2,54	417964,97	1342800,96
118	268° 41' 14"	26,03	417963,65	1342798,49
119	4° 23' 18"	13,07	417963,55	1342773,53
120	47° 49' 13"	0,88	417977,4	1342772,35
121	2° 26' 25"	6,58	417977,99	1342773
122	358° 45' 31"	6,97	417984,56	1342773,79
123	3° 01' 06"	5,51	417985,29	1342772,64
124	4° 40' 33"	15,7	417990,29	1342772,93
125	5° 35' 56"	15,07	418006,44	1342774,21
126	18° 29' 35"	1,13	418021,44	1342775,69
127	1° 45' 52"	9,09	418021,45	1342776,81
128	1° 43' 30"	9,63	418030,54	1342777,09
129	81° 56' 58"	13,09	418040,17	1342777,38
130	2° 37' 08"	11,98	418040,41	1342790,47
131	52° 23' 46"	2,97	418052,08	1342790,98
132	84° 04' 41"	16,31	418053,89	1342793,33
133	3° 53' 18"	13,86	418052,73	1342809,8
134	92° 00' 58"	38,37	418066,56	1342810,54
135	91° 53' 56"	14,53	418065,21	1342848,89
136	79° 32' 51"	5,9	418064,73	1342863,41
137	104° 27' 45"	6,08	418065,8	1342869,21
138	99° 22' 02"	18,98	418064,29	1342875,1
139	92° 34' 12"	15,17	418064,15	1342891,68
140	165° 48' 54"	9,29	418063,47	1342906,83
141	136° 45' 53"	1,96	418054,24	1342906,89
142	139° 37' 06"	3,95	418052,77	1342907,19
143	194° 21' 28"	15	418049,26	1342909,74
144	214° 23' 55"	8,13	418034,5	1342909,8
145	196° 59' 04"	16,22	418034,81	1342908,42
146	195° 43' 35"	14,33	418018,69	1342906,69
147	183° 48' 36"	16,7	418004,43	1342905,26
148	189° 43' 39"	13,55	417987,88	1342902,95
149	191° 09' 36"	12,2	417974,21	1342900,53
150	236° 29' 34"	1,24	417962,13	1342899,13
151	275° 53' 03"	39,53	417961,17	1342897,69
152	272° 15' 16"	29,23	417964,3	1342857,31
153	351° 44' 34"	1,39	417965,45	1342828,1
154	8° 12' 03"	12,02	417966,18	1342826,92
98			417978,67	1342838,72

Контур 5

Название (номер) межевого знака	Дирекционные углы (град, мин, сек.)	Длина линии(м)	X координата	Y координата
155	90° 51' 48"	38,04	418062,54	1342916,35
156	164° 26' 23"	5,93	418062,39	1342947,29
157	172° 27' 38"	1,37	418056,88	1342948,88
158	182° 35' 39"	12,59	418055,32	1342949,06
159	182° 27' 46"	9,31	418042,74	1342948,49
160	183° 02' 03"	5,67	418033,44	1342948,66
161	93° 35' 35"	17,23	418027,78	1342947,79
162	69° 32' 34"	4,25	418026,7	1342964,98
163	70° 18' 25"	9,29	418028,36	1342969,44
164	190° 29' 14"	25	418031,66	1342938,66
165	186° 33' 26"	15,23	418007,66	1342914,11

165	186° 06' 29"	13,28	417992,11	1342971,32
162	190° 07' 18"	13,71	417976,04	1342968,99
161	191° 09' 02"	13	417965,54	1342966,58
160	242° 01' 42"	2	417952,82	1342963,80
170	278° 56' 56"	28,09	417951,88	1342962,11
171	282° 22' 23"	3,59	417956,38	1342933,42
172	183° 20' 06"	6,33	417957,16	1342929,96
173	271° 01' 09"	24,05	417956,81	1342923,94
174	323° 44' 46"	2,5	417950,81	1342906,09
175	7° 15' 47"	12,55	417951,91	1342904,54
176	7° 15' 14"	13,28	417923,96	1342906,09
177	181° 55' 09"	9,53	417897,63	1342907,83
178	16° 56' 43"	0,15	417897,64	1342908,36
179	7° 52' 23"	13,07	417897,78	1342908,4
180	6° 32' 16"	13,06	417885,52	1342910,3
181	3° 54' 24"	14,02	417873,39	1342911,91
182	6° 46' 45"	14,33	417859,18	1342912,82
183	5° 14' 36"	18,06	417844,41	1342914,62
184	28° 04' 21"	6,17	417826,52	1342916,27
152			417892,54	1342916,33

Контур 6

Название (номер) межевого знака	Дирекционные углы (град, мин, сек.)	Длина линии(м)	X координата	Y координата
185	276° 12' 54"	3,51	417946,4	1342999,35
186	271° 48' 45"	3,16	417946,62	1342995,87
187	271° 11' 17"	19,79	417946,92	1342992,71
188	279° 43' 19"	2,5	417949,43	1342973,09
189	346° 14' 22"	2,99	417949,72	1342970,22
190	8° 24' 47"	17,03	417952,85	1342969,61
191	9° 44' 01"	13,19	417964,75	1342971,37
192	10° 04' 02"	14,02	417977,73	1342973,5
193	9° 40' 02"	12,28	417991,53	1342976,65
194	9° 00' 18"	10,11	418004,17	1342978,73
195	15° 32' 47"	2,26	418014,84	1342979,94
196	35° 34' 59"	3,68	418017,3	1342980,93
197	4° 00' 56"	7,3	418020,58	1342980,55
198	8° 45' 26"	7,18	418027,86	1342981,66
199	94° 14' 09"	33,01	418028,64	1342981,72
200	91° 29' 02"	24,38	418028,01	1343014,03
201	91° 29' 08"	5,85	418027,4	1343038,4
202	189° 09' 44"	15,39	418027,25	1343044,25
203	188° 37' 21"	14,13	418012,06	1343041,3
204	189° 32' 16"	14,06	417998,1	1343039,3
205	191° 32' 48"	13,29	417984,23	1343037,19
206	189° 29' 09"	13,07	417971,73	1343034,5
207	191° 39' 49"	6,03	417957,54	1343032,29
208	190° 11' 55"	6,27	417951,63	1343031,06
209	191° 48' 33"	2,03	417945,46	1343029,95
210	274° 14' 40"	28,09	417943,53	1343029,33
211	284° 09' 54"	1,11	417945,82	1343000,73
212	288° 21' 32"	0,39	417946,22	1342999,22
185			417946,4	1342999,35

Контур 7

Название (номер) межевого знака	Дирекционные углы (град, мин, сек.)	Длина линии(м)	X координата	Y координата
213	194° 43' 46"	16,74	418010,23	1343101,93
214	196° 11' 36"	15,92	417993,57	1343100,55
215	185° 40' 54"	13,04	417977,81	1343099,21
216	183° 17' 48"	14,43	417964,04	1343097,94
217	185° 37' 27"	8,57	417949,63	1343097,01
218	193° 31' 56"	5,77	417941,1	1343096,12
219	230° 18' 47"	1,83	417935,49	1343094,82

Таблица 2

Сведения о границах красных линий, содержащие перечень координат характерных точек этих границ

Контур 1

Название (номер) межевого знака	Дирекционные углы (град, мин, сек.)	Длина линии(м)	X координата	Y координата
1	93° 31' 16"	3,22	417995,93	1342499,13
2	95° 50' 11"	23,43	417913,38	1342492,91
3	341° 52' 21"	1,77	417890,56	1342513,59
4	77° 11' 24"	22,55	417982,24	1342513,04
5	76° 51' 23"	13,54	417987,24	1342503,08
6	83° 33' 30"	12,09	417990,32	1342518,22
7	344° 31' 54"	1,65	417991,77	1342531,13
8	349° 21' 53"	4,5	417993,36	1342530,69
9	73° 28' 28"	17,33	417997,78	1342535,86
10	353° 31' 42"	6,27	418000	1342518,39
11	78° 29' 29"	13,58	418009,23	1342575,72
12	349° 19' 49"	1,52	418011,94	1342586,03
13	81° 32' 53"	16,03	418013,43	1342588,72
14	83° 09' 49"	17,52	418015,91	1342600,41
15	59° 28' 13"	0,45	418018	1342622,6
16	91° 20' 38"	25,16	418018,23	1342623,19
17	146° 41' 58"	3

220	271° 57' 58"	28,05	417935,5	1343002,99
221	358° 14' 57"	2,29	417930,47	1343004,62
222	188° 44' 46"	0,26	417941,76	1343004,5
223	190° 05' 51"	2,22	417941,5	1343004,51
224	192° 49' 15"	0,23	417930,31	1343004,12
225	276° 13' 17"	28,24	417930,09	1343004,07
226	322° 13' 39"	2,2	417942,15	1343006
227	10° 1' 18"	13,03	417943,3	1343016,66
228	10° 52' 04"	13,47	417957,61	1343017,15
229	9° 56' 23"	14,6	417970,84	1343039,69
230	9° 52' 33"	14,58	417985,22	1343042,71
231	9° 25' 04"	16,09	417999,58	1343044,21
232	9° 14' 24"	15,49	418016,34	1343047,51
233	275° 02' 53"	8,06	418031,67	1343049,73
234	359° 57' 49"	15,76	418032,45	1343040,8
235	15° 58' 47"	2,29	418048,21	1343040,81
236	282° 17' 44"	4,35	418050,41	1343041,52
237	313° 56' 01"	4,18	418051,36	1343037,29
238	22° 22' 15"	3,36	418054,26	1343034,27
239	25° 0' 27"	8,11	418057,32	1343030,55
240	25° 34' 33"	6,3	418065,26	1343028,23
241	29° 32' 49"	14,09	418070,74	1343042,36
242	34° 0' 09"	3	418083,69	1343049,7
243	83° 31' 32"	18,15	418085,45	1343052,13
244	93° 05' 48"	11,48	418087,58	1343030,15
245	350° 32' 30"	1,95	418086,96	1343001,61
246	272° 05' 56"	3,3	418088,85	1343001,5
247	12° 13' 30"	1,84	418089,06	1343000
248	6° 41' 53"	2,83	418090,86	1343028,39
249	11° 09' 13"	8,63	418093,62	1343031,23
250	36° 19' 17"	2,11	418092,14	1343036,39
251	38° 31' 23"	12,16	418103,84	1343041,64
252	63° 35' 13"	6,07	418113,34	1343039,23
253	61° 29' 53"	4,63	418116,64	1343034,67
254	61° 33' 29"	9,38	418118,25	1343036,24
255	183° 11' 56"	31,9	418118,65	1343010,12
256	184° 23' 55"	6,39	418089,5	1343013,73
257	189° 17' 24"	0,64	418086,41	1343016,31
258	190° 11' 53"	1,92	418086,2	1343016,91
259	192° 47' 23"	1,92	418084,33	1343016,52
260	193° 03' 49"	32	418084,26	1343017,52
261	273° 06' 46"	0,95	418052,31	1343015,89
262	184° 20' 14"	77,75	418052,36	1343014,91
263	90° 00' 00"	0,09	418029,61	1343013,73
264	183° 54' 57"	19,48	418029,61	1343013,26
213			418010,25	1343012,91

Контур 8

Название (номер) межевого знака	Дирекционные углы (град, мин, сек.)	Длина линии(м)	X координата	Y координата
265	4° 53' 03"	13,04	417963,99	1343102,85
266	5° 49' 07"	13,71	417976,99	1343103,86
267	5° 54' 42"	13,98	417990,62	1343105,33
268	3° 52' 48"	13,54	418004,43	1343106,29
269	4° 27' 00"	13,37	418017,94	1343107,22
270	4° 47' 45"	13,28	418031,22	1343108,26
271	5° 23' 38"	14,04	418044,1	1343109,17
272	2° 52' 57"	16,04	418058,48	1343111,19
273	343° 30' 52"	1,43	418074,5	1343112,02
274	2° 47' 19"	13,57	418075,5	1343113,73
275	0° 00' 00"	0,12	418089,45	1343113,97
276	3° 04' 36"	15,09	418089,57	1343112,12
277	4° 01' 55"	17,49	418104,64	1343113,19
278	92° 49' 45"	31,81	418122,09	1343114,41

279	179° 13' 14"	2,94	418120,52	1343146,18
280	15° 46' 51"	3,35	418117,58	1343146,22
281	89° 29' 54"	8,31	418120,8	1343147,13
282	92° 10' 41"	21,58	418120,88	1343135,44
283	183° 32' 24"	18,63	418120,06	1343177
284	184° 55' 45"	13,5	418101,47	1343175,85
285	186° 19' 24"	14,89	418088,02	1343174,69
286	185° 35' 59"	18,96	418073,72	1343173,76
287	184° 08' 32"	13,71	418054,35	1343171,2
288	183° 57' 53"	13,16	418040,68	1343170,21
289	185° 08' 09"	13,38	418027,55	1343169,3
290	186° 31' 51"	3,87	418014,31	1343167,13
291	184° 45' 49"	9,87	418010,66	1343167,69
292	183° 04' 50"	13,77	418000,82	1343166,87
293	185° 26' 33"	13,18	417987,07	1343166,13
294	184° 51' 04"	13,6	417973,95	1343164,88
295	184° 38' 08"	0,74	417960,4	1343163,73
296	184° 57' 45"	13,64	417959,66	1343163,67
297	185° 59' 33"	14,56	417946,07	1343162,49
298	184° 02' 10"	0,04	417931,59	1343160,97
299	182° 00' 00"	0,03	417931,58	1343161,01
300	185° 05' 10"	13,38	417931,55	1343161,01
301	251° 24' 16"	1,13	417918,24	1343159,63
302	264° 24' 06"	32,38	417917,88	1343158,56
303	11° 58' 50"	10,58	417925,91	1343127,29
304	100° 38' 20"	1,84	417936,26	1343129,48
305	2° 40' 23"	9,22	417935,92	1343131,29
306	278° 27' 27"	30,18	417945,13	1343131,72
307	4° 11' 06"	16,03	417948	1343101,66
265			417963,99	1343102,85

Контур 9

Название (номер) межевого знака	Дирекционные углы (град, мин, сек.)	Длина линии(м)	X координата	Y координата
308	91° 16' 05"	25,76	418136,8	1343211,53
309	183° 25' 57"	0,69	418136,23	1343237,28
310	103° 38' 12"	1,74	418136,56	1343238,2
311	111° 30' 28"	2,64	418136,15	1343238,39
312	181° 17' 04"	4,46	418135,22	1343240,75
313	145° 48' 06"	1,39	418130,76	1343240,65
314	183° 20' 09"	12,23	418119,8	1343241,41
315	184° 30' 02"	14,56	418107,59	1343240,71
316	184° 39' 33"	13,57	418092,98	1343239,56
317	185° 44' 03"	13,82	418079,36	1343238,45
318	185° 06' 27"	17,87	418065,64	1343236,83
319	183° 48' 28"	6,02	418048,07	1343234,95
320	99° 27' 44"	0,85	418042,06	1343234,05
321	184° 47' 26"	7,06	418041,92	1343235,39
322	184° 53' 22"	13,01	418034,88	1343234,8
323	184° 56' 44"	13,37	418021,92	1343233,64
324	187° 21' 52"	13,55	418008	1343232,51
325	85° 18' 05"	0,73	417996,46	1343230,76
326	185° 18' 56"	13,28	417996,52	1343231,49
327	99° 00' 00"	0,3	417981,3	1343230,26
328	185° 31' 39"	0,31	417981,3	1343230,52
329	185° 05' 57"	13,05	417980,99	1343230,49
330	185° 51' 29"	13,52	417967,99	1343229,33
331	183° 35' 49"	13,4	417954,54	1343227,96
332	185° 39' 32"	14,3	417941,17	1343227,11
333	183° 33' 52"	12,26	417926,94	1343225,7
334	184° 06' 29"	1,81	417914,9	1343224,95
335	268° 03' 37"	30,76	417913,59	1343224,82
336	279° 59' 36"	29,92	417912,04	1343194,08
337	329° 47' 22"	3,09	417916,56	1343169,52

338	4° 17' 13"	13,78	417919,34	1343184,27
339	4° 51' 17"	16,19	417933,08	1343186,3
340	5° 35' 21"	19,8	417948,21	1343188,67
341	4° 41' 24"	15,53	417967,82	1343188,49
342	2° 56' 30"	15,99	417983,4	1343189,76
343	4° 49' 50"	16,03	417998,37	1343190,99
344	6° 00' 26"	16,15	418015,34	1343171,94
345	4° 27' 56"	15,8	418031,4	1343173,63
346	4° 52' 03"	16,03	418047,16	1343174,86
347	4° 21' 11"	13,44	418063,12	1343176,22
348	5° 25' 19"	14,18	418076,52	1343177,24
349	5° 28' 06"	14,59	418090,64	1343178,98
350	3° 07' 49"	3,67	418105,18	1343178,97
351	5° 49' 11"	17,26	418108,82	1343180,17
352	5° 39' 36"	11,25	418126,39	1343181,92
353	90° 47' 02"	26,5	418137,93	1343183,03
308			418136,8	1343211,53

Контур 10

Название (номер) межевого знака	Дирекционные углы (град, мин, сек.)	Длина линии(м)	X координата	Y координата
355	5° 00' 21"	16,5	418109,38	1343244,83
356	274° 05' 39"	4,76	418126,82	1343246,27
359	92° 49' 00"	34,39	418133,73	1343247,04
360	5° 21' 21"	0,32	418134,32	1343275,65
361	86° 42' 55"	12,04	418134,64	1343275,68
362	86° 40' 46"	21,7	418134,91	1343287,72
363	173° 10' 23"	2,86	418135,41	1343309,41
364	204° 32' 51"	2,29	418132,57	1343309,75
365	232° 46' 45"	1,31	418130,49	1343308,8
366	183° 21' 46"	9,38	418129,7	1343307,76
367	180° 38' 25"	2,69	418120,34	1343307,21
368	186° 40' 22"	3,61	418117,65	1343307,18
369	189° 38' 20"	2,56	418114,06	1343306,76
370	241° 37' 35"	0,67	418111,65	1343305,9
371	176° 42' 26"	3,65	418111,35	1343305,51
372	124° 04' 38"	0,41	418107,68	1343305,52
373	153° 54' 16"	1,09	418107,45	1343305,86
374	188° 11' 30"	8,36	418106,47	1343306,34
375	187° 58' 42"	14,41	418097,16	1343305,33
376	186° 23' 22"	14,11	418082,89	1343303,33
377	186° 20' 14"	20,84	418068,87	1343301,76
378	183° 56' 12"	13,69	418048,16	1343299,46
379	184° 46' 34"	15,57	418034,5	1343298,52
380	184° 54' 20"	13,17	418018,18	1343297,24
381	184° 24' 53"	13,77	418006,05	1343296,19
382	184° 58' 04"	13,51	417992,32	1343295,13
383	180° 30' 45"	13,58	417978,86	1343295,34
384	184° 55' 24"	13,4	417965,37	1343292,42
385	185° 26' 45"	13,8	417952,02	1343291,27
386	185° 28' 28"	8,81	417938,28	1343289,86
387	186° 15' 37"	6,89	417929,41	1343289,11
388	254° 51' 22"	27,98	417922,8	1343287,18
389	298° 33' 54"	1,52	417915,49	1343280,17
390	282° 17' 00"	29,27	417916,17	1343258,81
391	357° 02' 47"	4,08	417912,24	1343229,8
392	348° 00' 20"	2,79	417916,31	1343229,59
393	5° 14' 09"	12,49	417919,04	1343229,01
394	4° 28' 09"	13,73	417931,48	1343230,15
395	4° 48' 18"	13,85	417945,17	1343231,22
396	4° 31' 06"	13,58	417958,97	1343232,38

397	4° 04' 16"	13,96	417972,51	1343233,45
398	5° 38' 24"	12,92	417986,42	1343234,44
399	5° 16' 40"	13,7	417999,29	1343235,71
400	1° 18' 51"	11,77	418012,82	1343236,97
401	18° 10' 49"	3,56	418024,69	1343237,24
402	5° 17' 58"	15,81	418028,07	1343238,36
403	4° 32' 54"	22,32	418043,81	1343239,81
404	4° 19' 40"	14,84	418066,06	1343241,58
405	4° 52' 36"	13,06	418080,86	1343242,7
406	3° 45' 45"	15,54	418093,87	1343243,81
355			418109,38	1343244,83

Контур 11

Название (номер) межевого знака	Дирекционные углы (град, мин, сек.)	Длина линии(м)	X координата	Y координата
407	88° 11' 46"	3,61	418080,06	1343241,94
408	88° 58' 57"	21,28	418080,3	1343245,75
409	183° 47' 00"	23,64	418080,59	1343267,01
410	184° 46' 25"	9,37	418057	1343266,45
411	188° 01' 24"	8,39	418047,66	1343264,67
412	186° 14' 46"	16,91	418039,32	1343263,79
413	188° 01' 46"	2,86	418022,51	1343261,86
414	185° 21' 09"	16,08	418019,67	1343261,65
415	187° 14' 50"	13,85	418003,66	1343260,15
416	189° 31' 15"	12,94	417989,82	1343258,39
417	183° 48' 12"	14,02	417976,96	1343256,92
418	187° 21' 50"	14,28	417962,97	1343255,99
419	94° 45' 49"	0,12	417948,81	1343254,16
420	157° 31' 14"	0,31	417948,8	1343254,29
421	183° 29' 17"	15,06	417948,51	1343255,4
422	233° 18' 37"	1,27	417933,46	1343253,44
423	192° 21' 45"	1,49	417932,72	1343252,42
424	285° 26' 21"	29,55	417931,28	1343250,1
425	346° 19' 43"	0,76	417928,91	1343322,64
426	238° 32' 53"	28,7	417929,65	1343322,49
427	307° 12' 29"	0,68	417923,96	1343294,33
428	359° 24' 04"	1,38	417924,37	1343293,79
429	359° 49' 01"	3,13	417925,73	1343293,56
430	4° 14' 16"	14,21	417928,86	1343293,55
431	3° 36' 29"	12,79	417943,03	1343294,6
432	3° 30' 53"	14,26	417955,76	1343295,85
433	4° 00' 43"	13,29	417969,95	1343297,22
434	4° 47' 59"	13,15	417983,21	1343298,15
435	271° 54' 33"	0,2	417996,31	1343299,25
436	5° 24' 14"	13,38	417996,32	1343298,95
437	4° 26' 15"	13,62	418009,64	1343300,21
438	91° 02' 20"	0,55	418023,22	1343301,24
439	5° 07' 22"	15,9	418023,21	1343301,79
440	5° 00' 25"	15,09	418039,06	1343303,21
441	6° 46' 54"	15,59	418054,08	1343304,54
442	5° 18' 03"	13,64	418069,56	1343306,39
443	5° 00' 27"	14,41	418083,14	1343307,69
444	7° 28' 54"	13,75	418097,49	1343308,92
445	358° 51' 04"	3,09	418111,12	1343310,71
446	3° 01' 28"	13,93	418114,21	1343310,94
447	330° 41' 35"	2,14	418127,84	1343311,26
448	83° 02' 13"	21,29	418129,58	1343312,51
449	8° 54' 54"	1,55	418132,16	1343333,64
450	89° 50' 33"	7,27	418133,69	1343333,88
451	176° 19' 39"	12,65	418133,71	1343341,15
452	189° 58' 57"	6,6	418121,09	1343341,99
453	179° 48' 37"	6,04	418112,49	1343341,81
454	189° 27' 34"	7,48	418106,45	1343341,83
455	193° 40' 17"	0,76	418098,97	1343341,77

458	177° 47' 17"	9,33	418098,33	1343341,85
457	177° 41' 18"	5,46	418088,91	1343341,95
458	183° 53'34"	3,39	418083,46	1343342,17
407			418080,06	1343341,94

Контур 12

Название (номер) межевого знака	Дирекционные углы (град, мин, сек.)	Длина линии(м)	X координата	Y координата
459	86° 14' 45"	15,27	418084,01	1343399,23
460	94° 18' 06"	4,53	418085,01	1343414,47
461	108° 50' 37"	9,75	418084,67	1343418,99
462	122° 20' 32"	1,7	418081,52	1343428,22
463	138° 18' 24"	3,19	418080,49	1343429,57
464	173° 08' 22"	2,71	418078,11	1343431,69
465	173° 49' 27"	2,7	418075,43	1343432,06
466	184° 38' 28"	5,44	418072,75	1343432,35
467	187° 30' 08"	12,35	418067,33	1343431,81
468	188° 06' 11"	15,04	418055,09	1343430,28
469	185° 49' 38"	14,68	418040,2	1343428,16
470	184° 38' 25"	15,82	418025,6	1343426,67
471	187° 20' 54"	13,99	418009,83	1343425,59
472	187° 04' 30"	14,21	417995,95	1343423,6
473	185° 18' 43"	13,46	417981,85	1343421,85
474	185° 04' 17"	12,95	417968,47	1343420,37
475	185° 18' 25"	12,43	417955,59	1343419
476	216° 56' 15"	5,09	417943,21	1343417,85
477	244° 16' 28"	1,22	417939,14	1343414,79
478	262° 53' 41"	24,64	417938,61	1343413,69
479	261° 22' 49"	29,96	417935,63	1343389,84
480	304° 02' 25"	2,27	417931,14	1343360,22
481	348° 29' 43"	2,31	417932,41	1343358,34
482	3° 30' 55"	16,41	417934,67	1343357,88
483	4° 34' 38"	13,78	417951,06	1343358,6
484	6° 06' 00"	13,67	417964,8	1343359,7
485	7° 07' 11"	13,64	417978,29	1343361,15
486	265° 48' 54"	0,41	417991,82	1343362,84
487	5° 39' 20"	13,5	417991,79	1343362,43
488	86° 58' 50"	0,75	418005,22	1343363,76
489	5° 36' 16"	15,05	418005,26	1343364,51
490	5° 20' 33"	16,56	418020,24	1343365,98
491	5° 20' 22"	16,59	418036,74	1343367,71
492	108° 26' 06"	0,54	418057,25	1343369,44
493	5° 33' 18"	19,42	418057,08	1343369,85
494	37° 21' 21"	3,77	418076,41	1343371,83
495	45° 37' 37"	3,23	418079,41	1343374,12
496	84° 08' 25"	22,92	418081,67	1343376,43
459			418084,01	1343399,23

Контур 13

Название (номер) межевого знака	Дирекционные углы (град, мин, сек.)	Длина линии(м)	X координата	Y координата
497	189° 18' 52"	14,02	417987,53	1343486,31
498	87° 16' 25"	0,21	417973,69	1343484,04
499	189° 57' 02"	12,15	417973,7	1343484,25
500	189° 57' 17"	2,49	417961,73	1343482,15
501	190° 02' 51"	1,99	417959,28	1343481,72
502	189° 02' 55"	1,52	417957,37	1343481,17
503	253° 07' 16"	29,08	417955,86	1343481,01
504	165° 13' 02"	0,74	417947,36	1343453,2
505	257° 14' 05"	29,96	417946,64	1343453,39
506	261° 39' 33"	0,64	417940,02	1343424,17
507	327° 39' 09"	0,71	417940,15	1343423,54
508	354° 46' 51"	2,09	417940,75	1343423,16
509	0° 21' 11"	4,87	417942,83	1343422,97

510	2° 20' 37"	11,25	417947,7	1343423
511	5° 53' 03"	15,12	417958,94	1343423,46
512	7° 37' 00"	13,11	417973,95	1343425,01
513	6° 13' 16"	13,28	417986,97	1343426,73
514	6° 03' 44"	10,07	418000,19	1343428,11
515	5° 04' 23"	13,51	418010,02	1343429,16
516	5° 37' 01"	13,38	418024,24	1343430,51
517	7° 31' 42"	12,45	418037,56	1343431,82
518	9° 35' 24"	13,27	418049,3	1343433,49
519	9° 11' 44"	14,65	418062,98	1343435,69
520	90° 00' 00"	0,17	418077,63	1343435,24
521	9° 13' 00"	7,93	418077,63	1343435,91
522	91° 04' 41"	34,55	418085,56	1343435,94
523	91° 38' 25"	19,97	418084,91	1343420,49
524	90° 22' 13"	8,04	418084,35	1343400,44
525	181° 31' 35"	3,66	418084,29	1343400,29
526	181° 47' 57"	1,91	418081,2	1343396,18
527	186° 25' 00"	3,31	418079,29	1343395,12
528	94° 32' 16"	0,63	418076	1343396,25
529	186° 46' 02"	20,45	418075,95	1343395,93
530	182° 56' 16"	14,2	418055,64	1343396,97
531	188° 08' 19"	13,57	418041,59	1343395,91
532	291° 09' 41"	6,33	418026,75	1343393,99
533	271° 50' 51"	0,31	418026,27	1343402,28
534	185° 05' 49"	7,99	418026,23	1343402,47
535	181° 43' 34"	8	418020,32	1343401,75
536	185° 36' 29"	3,89	418012,49	1343400,13
537	190° 04' 19"	7,26	418008,62	1343400,73
538	188° 59' 53"	14,11	418001,47	1343398,49
497			417987,53	1343486,31

Контур 14

Название (номер) межевого знака	Дирекционные углы (град, мин, сек.)	Длина линии(м)	X координата	Y координата
539	11° 35' 23"	6,06	418026,74	1343506,2
540	8° 45' 22"	12,52	418032,66	1343497,42
541	28° 41' 24"	0,65	418045,65	1343499,34
542	9° 37' 19"	13,67	418045,66	1343499,39
543	7° 54' 33"	13,14	418058,56	1343501,44
544	11° 00' 25"	4,45	418027,54	1343504,09
545	43° 43' 33"	3,31	418031,91	1343504,91
546	90° 47' 19"	24,19	418034,3	1343507,7
547	122° 39' 41"	4,5	418004	1343513,56
548	6° 41' 22"	3,33	418001,55	1343515,35
549	92° 07' 41"	12,19	418004,82	1343515,61
550	90° 54' 00"	12,14	418004,41	1343527,69
551	103° 46' 00"	2,98	418002,93	1343540,04
552	167° 07' 43"	4,53	418002,04	1343542,88
553	192° 37' 58"	10,72	418017,62	1343543,85
554	194° 49' 04"	4,41	418006,91	1343543,41
555	188° 15' 25"	7,66	418002,52	1343543,04
556	188° 14' 19"	13,33	417995,84	1343541,94
557	188° 09' 41"	13,27	417981,73	1343539,9
558	191° 36' 31"	13,07	417968,62	1343537,26
559	192° 13' 44"	11,13	417955,12	1343535,85
560	188° 34' 36"	2,98	417944,26	1343533,53
561	196° 49' 12"	10,55	418001,28	1343553,5
562	196° 20' 42"	13,48	417990,41	1343552,2
563	252° 41' 49"	32,18	417977,91	1343550,71
564	252° 24' 14"	31,76	417967,44	1343519,89
565	321° 16' 33"	3,99	417957,84	1343489,72
566	298° 10' 19"	3,76	417960,92	1343487,24
567	0° 00' 35"	6,29	417964,73	1343487,12
560	8° 00' 09"	7,26	417970,93	1343488,01

569	8° 36' 52"	12,84	417978,14	1343489,04
570	7° 56' 42"	14,41	417990,83	1343490,97
571	9° 16' 53"	13,41	418005,1	1343492,97
572	7° 11' 01"	8,48	418018,33	1343495,14
539			418026,74	1343496,2

Контур 15

Название (номер) межевого знака	Дирекционные углы (град, мин, сек.)	Длина линии(м)	X координата	Y координата
573	180° 13' 33"	7,61	418082,57	1343626,63
574	184° 23' 41"	10,7	418074,96	1343628,6
575	188° 11' 32"	13,05	418064,29	1343627,78
576	189° 32' 51"	3,32	418051,37	1343625,92
577	188° 47' 22"	5,04	418048,1	1343625,37
578	182° 46' 19"	5,38	418043,12	1343624,6
579	182° 57' 38"	8,13	418037,75	1343624,34
580	183° 14' 39"	0,64	418029,63	1343623,92
581	183° 37' 32"	7,27	418029,06	1343624,22
582	184° 02' 20"	8,11	418021,8	1343623,76
583	203° 40' 04"	4,03	418013,71	1343623,33
584	155° 53' 09"	2,3	418011,99	1343621,77
585	184° 32' 53"	2,65	418009,89	1343622,71
586	189° 54' 59"	2,2	418007,25	1343622,5
587	203° 28' 46"	0,31	418005,18	1343621,75
588	225° 28' 53"	3,37	418004,89	1343621,63
589	249° 42' 47"	33,66	418002,53	1343619,23
590	345° 32' 05"	32,49	417990,86	1343607,66
591	343° 43' 07"	4,71	417979,5	1343557,22
592	3° 41' 55"	15,5	417964	1343555,62
593	10° 08' 14"	16,19	417948,47	1343557,66
594	8° 21' 53"	13,13	418015,41	1343559,67
595	10° 38' 14"	14,03	418028,4	1343561,58
596	7° 33' 31"	14,76	418042,19	1343564,17
597	7° 28' 15"	15,61	418056,81	1343566,11
598	14° 36' 47"	3,13	418072,29	1343568,14
599	45° 17' 01"	2,86	418075,32	1343568,93
600	84° 20' 53"	27,21	418077,33	1343570,96
601	358° 55' 15"	0,51	418080,01	1343598,04
602	81° 49' 39"	29,51	418080,1	1343597,66
603	159° 18' 46"	2,85	418086,3	1343627,32
604	164° 11' 51"	1,1	418083,63	1343628,33
573			418082,57	1343626,63

Контур 16

Название (номер) межевого знака	Дирекционные углы (град, мин, сек.)	Длина линии(м)	X координата	Y координата
605	3° 37' 41"	13,12	418088,89	1343631,78
606	19° 39' 33"	8,59	418081,98	1343632,61
607	88° 12' 45"	9,99	418088,33	1343634,39
608	58° 11' 43"	23,6	418088,99	1343644,36
609	54° 53' 25"	6,38	418101,43	1343644,42
610	89° 09' 48"	21,91	418105,1	1343649,64
611	90° 53' 59"	5,99	418105,42	1343671,55
612	112° 54' 18"	6,88	418104,7	1343677,5
613	119° 38' 18"	3,34	418102,41	1343682,87
614	210° 12' 25"	11,89	418100,76	1343685,82
615	213° 29' 39"	7,3	418090,66	1343689,94
616	191° 16' 45"	14,78	418084,57	1343695,91
617	255° 45' 31"	2,28	418070,78	1343693,02
618	191° 33' 44"	12,47	418067,99	1343692,1
619	188° 57' 21"	10,6	418055,77	1343689,6
620	208° 25' 52"	3,57	418045,1	1343687,95
621	268° 41' 53"	0,88	418042,16	1343686,25
622	178° 31' 41"	18,3	418042,14	1343685,37

623	262° 52' 44"	29,79	418023,86	1343685,84
624	341° 57' 57"	0,45	418015,26	1343657,37
625	263° 28' 20"	2,02	418015,51	1343657,23
626	259° 06' 51"	30,72	418015,28	1343655,22
627	359° 04' 40"	4,97

737	218° 57' 06"	9,86	418129,2	1343963,73
738	218° 59' 50"	13,83	418127,31	1343954,05
739	287° 41' 04"	0,72	418124,67	1343940,47
740	0° 04' 15"	18,18	418124,80	1343939,78
741	353° 52' 20"	8,34	418141,07	1343939,8
742	262° 14' 15"	1,7	418149,36	1343938,91
743	350° 34' 46"	4,63	418149,22	1343937,26
744	266° 25' 25"	3,24	418154,18	1343936,51
745	171° 44' 35"	14,07	418154,04	1343934,27
746	179° 41' 03"	16,32	418140,12	1343936,29
747	252° 18' 49"	25,41	418123,8	1343936,36
748	249° 52' 42"	19,77	418116,08	1343912,17
749	3° 46' 20"	20,98	418129,28	1343893,61
750	359° 27' 37"	18,43	418130,21	1343894,99
751	358° 17' 00"	3,67	418148,64	1343894,87
752	348° 59' 59"	4,72	418152,31	1343894,76
753	339° 01' 59"	4,1	418156,94	1343893,86
754	259° 48' 25"	1,97	418160,77	1343892,4
755	175° 55' 35"	11,88	418160,42	1343895,46
756	179° 32' 35"	7,61	418146,77	1343891,29
757	180° 32' 03"	15,8	418138,96	1343891,35
695			418125,36	1343891,2



Таблица 3

Сведения о границах образуемых земельных участков, содержащие перечень координат характерных точек этих границ.

Участок 1

Название (номер) межевого знака	Дирекционные углы (град, мин, сек.)	Длина линии(м)	X координата	Y координата
1	65° 55' 45"	5,22	417565,55	1342485,15
2	69° 56' 11"	23,43	417571,28	1342492,03
3	161° 44' 29"	5,14	417565,56	1342513,55
4	171° 32' 22"	11,28	417573,69	1342515,2
5	171° 36' 34"	4,04	417584,52	1342516,66
6	172° 12' 32"	13,52	417860,52	1342517,45
7	261° 05' 48"	24,1	417947,13	1342519,29
8	342° 25' 49"	2,83	417943,4	1342515,48
9	346° 29' 00"	24,6	417946,03	1342494,9
1			417585,55	1342485,15

Участок 2

Название (номер) межевого знака	Дирекционные углы (град, мин, сек.)	Длина линии(м)	X координата	Y координата
10	77° 11' 24"	22,55	417582,24	1342513,04
11	170° 25' 44"	20,71	417587,24	1342535,03
12	178° 49' 09"	17,56	417566,57	1342536,52
13	265° 57' 23"	18,14	417949,04	1342537,33
14	352° 10' 35"	13,82	417947,13	1342519,29
15	351° 38' 34"	4,04	417960,52	1342517,45
16	351° 38' 20"	11,28	417964,52	1342516,66
17	341° 44' 29"	5,14	417975,69	1342515,2
18	341° 52' 27"	5,77	417985,56	1342513,55
10			417582,24	1342513,04

Участок 3

Название (номер) межевого знака	Дирекционные углы (град, мин, сек.)	Длина линии(м)	X координата	Y координата
19	79° 51' 23"	13,64	417987,24	1342535,03
20	173° 39' 21"	30,77	417993,32	1342548,22
21	173° 26' 59"	8,72	417959,74	1342551,62
22	172° 52' 30"	0,16	417951,07	1342552,99
23	283° 51' 29"	15,39	417950,91	1342552,61
24	358° 42' 29"	17,58	417949,04	1342537,33
25	358° 29' 44"	20,71	417964,57	1342536,52
19			417987,24	1342535,03

Участок 4

Название (номер) межевого знака	Дирекционные углы (град, мин, сек.)	Длина линии(м)	X координата	Y координата
26	83° 35' 30"	13,93	417993,32	1342548,22
27	173° 37' 59"	30,74	417981,77	1342561,13
28	173° 38' 17"	8,75	417951,22	1342564,54
29	182° 50' 00"	0,02	417952,92	1342565,51
30	282° 58' 24"	13	417952,5	1342565,51
31	352° 52' 30"	0,16	417955,91	1342552,61
32	353° 36' 59"	8,72	417951,07	1342552,99
33	353° 39' 21"	30,77	417959,74	1342551,62
26			417993,32	1342548,22

Участок 5

Название (номер) межевого знака	Дирекционные углы (град, мин, сек.)	Длина линии(м)	X координата	Y координата
34	72° 25' 28"	17,53	417957,78	1342558,86
35	172° 51' 12"	4,92	418003	1342578,39
36	172° 48' 43"	8,11	417998,72	1342578,59
37	175° 48' 12"	9,88	417990,67	1342579,01
38	178° 59' 53"	25,18	417981,81	1342578,44
39	178° 59' 10"	1,13	417955,85	1342578,95
40	180° 00' 00"	0,05	417954,52	1342578,97
41	265° 39' 35"	0,09	417954,47	1342578,97
42	261° 59' 35"	13,51	417954,46	1342578,88

43	0° 00' 00"	6,02	417952,5	1342565,51
44	353° 38' 17"	8,75	417952,52	1342545,51
45	353° 37' 53"	30,74	417961,22	1342544,54
46	344° 31' 54"	7,65	417991,77	1342541,13
47	349° 21' 53"	4,5	417993,36	1342560,69
34			417957,78	1342558,86

Участок 6

Название (номер) межевого знака	Дирекционные углы (град, мин, сек.)	Длина линии(м)	X координата	Y координата
48	79° 35' 29"	13,58	418066,23	1342575,72
49	160° 14' 27"	4,29	418061,94	1342589,03
50	173° 19' 08"	17,45	418060,73	1342589,83
51	175° 44' 58"	7,42	417990,4	1342591,86
52	176° 33' 53"	7,34	417983	1342592,41
53	177° 44' 53"	19,6	417975,67	1342592,85
54	263° 41' 23"	14,74	417956,69	1342590,62
55	0° 00' 00"	6,05	417954,47	1342578,97
56	358° 59' 51"	1,13	417954,52	1342578,97
57	358° 59' 34"	25,18	417955,65	1342578,95
58	355° 48' 12"	5,88	417984,81	1342578,44
59	352° 49' 43"	8,11	417990,67	1342579,01
60	352° 51' 12"	4,92	417998,72	1342578,59
61	355° 51' 49"	6,72	418003	1342578,39
48			418066,23	1342575,72

Участок 7

Название (номер) межевого знака	Дирекционные углы (град, мин, сек.)	Длина линии(м)	X координата	Y координата
62	87° 34' 54"	16,87	418013,44	1342588,22
63	171° 22' 25"	1,69	418015,91	1342605,41
64	171° 58' 44"	35,44	418014,82	1342605,46
65	170° 18' 49"	3,37	417979,4	1342606,73
66	268° 38' 29"	13,96	417976,03	1342606,81
67	296° 33' 53"	7,34	417975,67	1342592,85
68	355° 44' 50"	7,42	417983	1342592,41
69	353° 19' 05"	17,45	417990,4	1342591,86
70	349° 14' 27"	4,29	418060,73	1342589,83
71	348° 19' 24"	1,33	418061,94	1342589,03
62			418013,44	1342588,22

Участок 8

Название (номер) межевого знака	Дирекционные углы (град, мин, сек.)	Длина линии(м)	X координата	Y координата
72	82° 06' 19"	11,52	418015,91	1342605,41
73	178° 58' 10"	6,84	418018	1342622,8
74	181° 27' 55"	22,33	418011,16	1342622,82
75	186° 42' 27"	14,96	417994,86	1342622,25
76	267° 33' 30"	13,8	417979,98	1342623,5
77	351° 58' 44"	35,44	417979,4	1342606,73
78	355° 22' 25"	1,69	418014,82	1342605,46
72			418015,91	1342605,41

Участок 9

Название (номер) межевого знака	Дирекционные углы (град, мин, сек.)	Длина линии(м)	X координата	Y координата
79	88° 31' 22"	13,96	417975,67	1342590,85
80	358° 18' 49"	3,37	417976,03	1342606,81
81	82° 35' 36"	13,8	417979,4	1342606,73
82	184° 39' 49"	3,32	417979,98	1342623,5
83	183° 20' 25"	18,66	417976,67	1342620,23
84	265° 37' 38"	25,56	417958,04	1342619,11
85	355° 44' 53"	10,6	417956,69	1342590,62
79			417975,67	1342590,85

Участок 10

Название (номер) межевого знака	Дирекционные углы (град, мин, сек.)	Длина линии(м)	X координата	Y координата
86	88° 06' 09"	6,31	417976,67	1342620,23

87	88° 06' 31"	27,43	417976,68	1342620,54
88	182° 26' 41"	51,44	417977,69	1342642,97
89	267° 02' 05"	27,84	417956,48	1342646,91
90	3° 26' 25"	18,66	417958,04	1342619,11
86			417976,67	1342620,23

Участок 11

Название (номер) межевого знака	Дирекционные углы (град, мин, сек.)	Длина линии(м)	X координата	Y координата
91	89° 32' 16"	27,22	417994,44	1342622,2
92	78° 50' 39"	9,54	417994,62	1342649,42
93	186° 24' 15"	51,75	417994,73	1342649,95
94	269° 08' 37"	27,43	417977,69	1342647,97
95	268° 09' 09"	6,31	417976,68	1342620,54
96	4° 38' 48"	3,32	417976,67	1342620,23
97	6° 42' 19"	14,56	417976,98	1342623,5
91			417994,44	1342622,2

Участок 12

Название (номер) межевого знака	Дирекционные углы (град, мин, сек.)	Длина линии(м)	X координата	Y координата
98	39° 28' 13"	0,45	418018	1342622,8
99	91° 20' 36"	25,15	418018,23	1342623,19
100	140° 41' 58"	3,63	418017,64	1342648,34
101	163° 20' 37"	6,39	418014,83	1342650,64
102	179° 48' 59"	3,12	418014,46	1342650,75
103	184° 29' 49"	16,12	418013,34	1342650,26
104	269° 37' 13"	27,25	417994,62	1342649,45
105	6° 42' 29"	6,42	417994,44	1342622,2
106	1° 21' 51"	22,31	417994,86	1342622,25
107	356° 38' 17"	6,84	417977,16	1342622,82
98			418018	1342622,8

Участок 13

Название (номер) межевого знака	Дирекционные углы (град, мин, сек.)	Длина линии(м)	X координата	Y координата
108	89° 42' 39"	25,74	417976,83	1342652,88
109	182° 49' 05"	15,96	417976,96	1342678,62
110	266° 18' 51"	26,51	417961,62	1342677,84
111	8° 16' 05"	8,61	417960,24	1342651,24
112	2° 34' 43"	8,67	417968,17	1342652,49
108			417976,83	1342652,88

Участок 14

Название (номер) межевого знака	Дирекционные углы (град, мин, сек.)	Длина линии(м)	X координата	Y координата
113	95° 43' 38"	0,1	417961,61	1342654,62
114	89° 16' 13"	25,91	417393,6	1342654,12
115	184° 44' 50"	51,83	417960,93	1342680,03
116	269° 42' 33"	25,74	417976,96	1342678,62
117	3° 53' 12"	16,82	417976,83	1342652,88
113			417961,61	1342654,62

Участок 15

Название (номер) межевого знака	Дирекционные углы (град, мин, сек.)	Длина линии(м)	X координата	Y координата
118	93° 51' 05"	26,21	418010,88	1342655,7
119	96° 46' 32"	6,36	418013,39	1342684,67
120	184° 59' 13"	4,65	418017,35	1342685,25
121	95° 42' 39"	0,4	418013,34	1342688,0
122	183° 49' 42"	14,82	418013,37	1342685,3
123	269° 29' 53"	3,92	417996,53	1342684,32
124	185° 49' 28"	4,04	417997,95	1342680,44
125	269° 16' 13"	25,99	417993,93	1342680,03
126	275° 42' 35"	0,1	417993,6	1342654,12
127	1° 43' 23"	16,63	417993,61	1342654,62
128	9° 54' 46"	3,29	418010,23	1342654,52
129	9° 04' 58"	2,90	418013,48	1342655,62
130	36° 11' 28"	2,74	418015,42	1342655,49
118			418010,88	1342655,7

Участок 16

Название (номер) межевого знака	Дирекционные углы (град, мин, сек.)	Длина линии(м)	X координата	Y координата
131	89° 33' 01"	21,14	417976,96	1342678,62
132	186° 44' 31"	7,71	417977,12	1342765,16
133	191° 33' 01"	3,82	417985,41	1342765,66
134	182° 59' 27"	3,80	417985,62	1342764,89
135	269° 19' 54"	26,73	417983,5	1342764,62
136	2° 46' 05"	15,96	417983,62	1342737,84
131			417976,96	1342678,62

Участок 17

Название (номер) межевого знака	Дирекционные углы (град, мин, сек.)	Длина линии(м)	X координата	Y координата
137	87° 29' 53"	3,92	417997,95	1342680,44
138	95° 52' 46"	21,20	417996,53	1342684,32
139	173° 42' 25"	2,25	417996,35	1342705,49
140	180° 11' 30"	10,12	417995,17	1342707,4
141	269° 10' 44"	27,14	417973,12	1342705,16
142	4° 44' 39"	17,03	417976,96	1342678,62
143	5° 49' 24"	4,04	417993,93	1342680,03
137			417997,95	1342680,44

Участок 18

Название (номер) межевого знака	Дирекционные углы (град, мин, сек.)	Длина линии(м)	X координата	Y координата
144	58° 18' 45"	29,55	418021,2	1342685,68
145	121° 38' 45"	7,68	418020,65	1342714,65
146	180° 49' 55"	16,65	418015,36	1342720,69
147	213° 09' 25"	2,8	418003,4	1342719,32
148	273° 53' 33"	9,72	418003,03	1342717,83
149	194° 53' 50"	8,35	418003,69	1342708,13
150	269° 42' 20"	2,25	417995,17	1342707,4
151	275° 52' 45"	21,25	417996,35	1342705,49
152	3° 46' 42"	14,82	417996,53	1342684,32
153	265° 42' 33"	0,4	418013,37	1342685,3
154	4° 39' 18"	4,65	418013,34	1342688,0
155	276° 00' 32"	8,38	418013,35	1342685,25
156	5° 09' 17"	3,82	418017,39	1342684,87
144			418021,2	1342685,68

Участок 19

Название (номер) межевого знака	Дирекционные углы (град, мин, сек.)	Длина линии(м)	X координата	Y координата
157	45° 48' 24"	2,5	417977,97	1342710,59
158	1° 25' 56"	0,4	417978,1	1342713,09
159	93° 50' 16"	22,45	417978,5	1342713,1
160	92° 28' 38"	1,61	417976,68	1342735,55
161	186° 44' 17"	21,67	417979,4	1342737,15
162	192° 29' 49"	12,60	417977,24	1342738,82
163	182° 29' 27"	1,62	417964,56	1342736,37
164	269° 14' 56"	9,29	417962,94	1342736,3
165	263° 55' 44"	3,40	417962,63	1342736,16
166	268° 48' 55"	23,21	417962,3	1342732,5
167	4° 36' 08"	15,2	417963,82	1342710,29
157			417977,97	1342710,59

Участок 20

Название (номер) межевого знака	Дирекционные углы (град, мин, сек.)	Длина линии(м)	X координата	Y координата
168	51° 31' 46"	2,30	417997,61	1342712,31
169	12° 14' 42"	2,13	417999,49	1342714,16
170	89° 13' 25"	2,95	417996,73	1342715,19
171	52° 18' 14"	3,52	417996,77	1342710,54
172	35° 24' 42"	3,25	418001,62	1342712,1
173	126° 53' 50"	2,62	418001,93	1342735,34
174	133° 59' 14"	1,75	418000,58	1342737,59
175	88° 10' 19"	6,76	417999,43	1342738,89
176	93° 41' 29"	0,62	417996,61	1342735,65
177	183° 47' 20"	3,65	417996,57	1342736,27

178	94° 44' 21"	1,94	417996,55	1342736,67
179	181° 59' 49"	2,41	417996,39	1342738
180	183° 03' 44"	14,6	417993,98	1342739,93
181	273° 09' 35"	1,65	417979,4	1342739,15
182	267° 10' 10"	22,48	417979,65	1342735,55
183	181° 25' 55"	0,4	417978,5	1342713,1
184	267° 08' 24"	2,5	417978,1	1342713,09
185	4° 56' 29"	18,37	417977,97	1342710,59
186	7° 15' 49"	1,35	417996,27	1342712,14
168			417997,61	1342712,31

Участок 21

Название (номер) межевого знака	Дирекционные углы (град, мин, сек.)	Длина линии(м)	X координата	Y координата
187	91° 56' 55"	31,23	417979,4	1342737,15
188	95° 11' 46"	8,33	417978,32	1342768,36
189	182° 56' 09"	0,22	417978,29	1342768,69
190	90° 00' 00"	0,04	417978,07	1342768,68
191	183° 44' 39"	7,45	417978,07	1342768,72
192	270° 00' 00"	0,05	417978,03	1342768,32
193	203° 48' 05"	3,82	417978,02	1342768,27
194	182° 07' 27"	4,32	417967,69	1342766,85
195	266° 12' 30"	28,78	417962,73	1342766,46
196	296° 20' 24"	1,76	417963,83	1342737,69
197	29° 14' 06"	8,29	417962,69	1342736,58
198	2° 28' 21"	1,62	417962,94	1342736,3
199	3° 29' 01"	12,60	417964,56	1342736,37
200	6° 04' 41"	2,11	417977,24	1342736,82
187			417979,4	1342737,15

Участок 22

Название (номер) межевого знака	Дирекционные углы (град, мин, сек.)	Длина линии(м)	X координата	Y координата
201	90° 05' 00"	6,88	417993,98	1342737,93
202	90° 05' 38"	24,4	417993,97	1342744,81
203	183° 07' 01"	15,63	417993,93	1342769,21
204	271° 58' 55"	31,23	417978,32	1342768,36
205	3° 02' 54"	11,6	417979,4	1342737,15
201			417993,98	1342737,93

Участок 23

Название (номер) межевого знака	Дирекционные углы (град, мин, сек.)	Длина линии(м)	X координата	Y координата
206	84° 02' 08"	0,67	418011,3	1342734,85
207	84° 38' 39"	6,52	418011,37	1342735,48
208	84° 15' 02"	5,89	418011,4	1342733,4
209	172° 30' 51"	6,31	418011,99	1342741,66
210	82° 46' 38"	26,88	418011,68	1342741,7
211	82° 38' 24"	2,42	418015,96	1342740,37
212	90° 00' 00"	6,34	418015,37	1342770,77
213	181° 58' 30"	9,20	418015,37	1342771,11
214	180° 00' 23"	21,23	418015,65	1342771,1
215	270° 05' 35"	24,4	417993,94	1342769,21
216	270° 00' 00"	6,88	417993,97	1342744,81
217	1° 39' 49"	7,41	417993,98	1342737,93
218	274° 44' 21"	1,94	417996,39	1342738
219	3° 47' 39"	3,65	417996,55	1342736,67
220	273° 41' 29"	0,62	417996,52	1342736,27
221	25° 30' 35"	6,60	417995,68	1342735,65
222	262° 52' 44"	6,27	418000,5	1342735,67
223	359° 06' 51"	1,94	418000,29	1342735,35
224	258° 24' 32"	3,6	418002,23	1342735,32
225	359° 17' 34"	1,62	418005,83	1342735,22
226	354° 12' 57"	3,87	418007,45	1342735,2
206			418011,3	1342734,85

Участок 24

Название (номер) межевого знака	Дирекционные углы (град, мин, сек.)	Длина линии(м)	X координата	Y координата
227	75° 58' 36"	21,63	418022,92	1342733,6

228	89° 02' 25"	3,50	418026,12	1342756,62
229	32° 16' 12"	3,73	418028,23	1342760,2
230	12° 58' 14"	2,7	418030,48	1342763,37
231	95° 44' 39"	5,1	418031,3	1342765,74
232	103° 49' 19"	1,05	418030,79	1342770,81
233	182° 43' 02"	15,19	418030,54	1342771,03
234	270° 00' 00"	6,34	418015,37	1342771,11
235	262° 38' 24"	2,42	418015,37	1342770,77
236	262° 40' 30"	26,88	418015,66	1342740,37
237	352° 38' 56"	6,31	418011,68	1342741,7
238	266° 13' 02"	3,89	418011,99	1342741,66
239	359° 60' 13"	11,52	418011,4	1342733,6
227			418022,92	1342733,6

Участок 25

Название (номер) межевого знака	Дирекционные углы (град, мин, сек.)	Длина линии(м)	X координата	Y координата
240	88° 59' 33"	36,14	417977,4	1342772,24
241	186° 11' 30"	13,50	417977,93	1342742,48
242	266° 33' 34"	9,92	417964,69	1342740,97
243	266° 27' 48"	2,54	417964,07	1342740,96
244	269° 47' 14"	26,93	417963,85	1342786,46
245	3° 26' 49"	13,87	417963,53	1342771,53
240			417977,4	1342772,35

Участок 26

Название (номер) межевого знака	Дирекционные углы (град, мин, сек.)	Длина линии(м)	X координата	Y координата
246	88° 59' 33"	30,90	417996,79	1342772,93
247	186° 12' 43"	13,31	417991,16	1342743,92
248	266° 59' 33"	30,14	417977,93	1342742,48
249	46° 12' 19"	6,89	417977,4	1342772,24
250	2° 26' 25"	6,58	417977,99	1342773
251	310° 45' 31"	6,97	417984,56	1342773,28
252	3° 01' 56"	5,31	417985,29	1342777,64
246			417996,79	1342772,93

Участок 27

Название (номер) межевого знака	Дирекционные углы (град, мин, сек.)	Длина линии(м)	X координата	Y координата
253	94° 58' 11"	6,23	418000,44	1342774,29
254	89° 52' 52"	24,8	418006,42	1342774,44
255	93° 40' 25"	5,15	418006,76	1342799,24
256	91° 52' 43"	1,18	418006,43	1342804,38
257	178° 20' 25"	11,5	418006,35	1342805,56
258	180° 12' 12"	3,78	417994,92	1342804,29
259	269° 18' 53"	30,90	417991,16	1342803,92
260	4° 49' 33"	15,7	417996,79	1342772,93
253			418000,44	1342774,29

Участок 28

Название (номер) межевого знака	Дирекционные углы (град, мин, сек.)	Длина линии(м)	X координата	Y координата
261	89° 25' 35"	1,13	418021,41	1342775,68
262	90° 00' 00"	0,16	418021,45	1342776,81
263	90° 11' 28"	20,86	418021,45	1342776,97
264	185° 09' 15"	14,25	418021,35	1342798,95
265	183° 44' 48"	8,82	418007,16	1342795,67
266	273° 52' 43"	1,18	418006,35	1342795,56
267	273° 43' 25"	5,15	418006,43	1342804,38
268	269° 12' 32"	24,8	418006,76	1342799,24
269	274° 58' 11"	6,23	418006,42	1342774,44
270	5° 35' 59"	15,69	418006,44	1342774,29
261			418021,41	1342775,68

Участок 29

Название (номер) межевого знака	Дирекционные углы (град, мин, сек.)	Длина линии(м)	X координата	Y координата
271	88° 56' 09"	13,66	418040,17	1342777,38
272	88° 16' 48"	38,25	418040,49	1342790,47
273	184° 07' 04"	15,10	418040,65	1342828,72

274	189° 17' 08"	4,22	418025,53	1342780,83
275	270° 11' 20"	26,96	418029,35	1342806,95
276	270° 00' 00"	0,16	418029,45	1342776,97
277	1° 45' 53"	9,69	418029,45	1342776,81
278	1° 43' 39"	9,63	418030,54	1342777,69
271			418040,17	1342777,38

Участок 30

Название (номер) межевого знака	Дирекционные углы (град, мин, сек.)	Длина линии(м)	X координата	Y координата
279	88° 59' 57"	32,66	417977,93	1342692,48
280	186° 58' 56"	13,79	417978,49	1342734,54
281	266° 51' 00"	31,53	417964,85	1342732,49
282	6° 13' 36"	15,90	417964,69	1342690,97
279			417977,93	1342692,48

Участок 31

Название (номер) межевого знака	Дирекционные углы (град, мин, сек.)	Длина линии(м)	X координата	Y координата
283	89° 18' 43"	32,40	417995,16	1342693,92
284	186° 46' 20"	13,19	417995,55	1342736,4
285	266° 59' 52"	32,66	417978,49	1342734,54
286	6° 12' 43"	15,34	417977,93	1342692,48
283			417995,16	1342693,92

Участок 32

Название (номер) межевого знака	Дирекционные углы (град, мин, сек.)	Длина линии(м)	X координата	Y координата
287	95° 20' 13"	16,02	418007,16	1342695,67
288	92° 32' 26"	1,1	418005,62	1342731,62
289	180° 00' 00"	0,01	418004,62	1342730,58
290	180° 44' 01"	8,17	418004,61	1342730,58
291	191° 29' 20"	4,23	417996,53	1342732,49
292	195° 18' 48"	6,87	417992,39	1342736,63
293	269° 18' 43"	32,40	417991,55	1342693,6
294	5° 35' 12"	3,70	417995,16	1342693,92
295	6° 26' 25"	11,5	417994,92	1342804,29
296	7° 44' 01"	0,82	418006,35	1342805,56
287			418007,16	1342695,67

Участок 33

Название (номер) межевого знака	Дирекционные углы (град, мин, сек.)	Длина линии(м)	X координата	Y координата
297	92° 06' 54"	33,31	418025,51	1342697,63
298	180° 58' 11"	19,81	418024,3	1342730,92
299	272° 02' 43"	9,20	418004,6	1342730,86
300	272° 34' 35"	16,99	418004,62	1342738,58
301	270° 19' 00"	16,62	418001,62	1342739,62
302	5° 09' 03"	14,25	418002,16	1342738,95
303	9° 1' 01"	4,22	418005,23	1342698,35
297			418025,51	1342697,63

Участок 34

Название (номер) межевого знака	Дирекционные углы (град, мин, сек.)	Длина линии(м)	X координата	Y координата
304	94° 04' 41"	16,31	418053,89	1342795,33
305	183° 33' 13"	9,79	418052,73	1342809,9
306	94° 35' 31"	1,91	418051,94	1342810,55
307	183° 09' 02"	5,56	418051,31	1342817,5
308	92° 39' 27"	26,25	418045,89	1342818,89
309	185° 58' 50"	20,66	418044,25	1342745,61
310	272° 04' 54"	33,31	418024,3	1342840,92
311	4° 02' 04"	15,10	418025,33	1342697,63
312	269° 14' 48"	18,25	418040,65	1342698,72
313	2° 36' 08"	11,60	418040,41	1342795,47
314	52° 27' 46"	2,90	418052,60	1342795,98
304			418053,89	1342795,33

Участок 35

Название (номер) межевого знака	Дирекционные углы (град, мин, сек.)	Длина линии(м)	X координата	Y координата
315	90° 00' 00"	38,37	418066,56	1342810,54

316	186° 10' 30"	13.94	4186645.21	1342140.89
317	213° 41' 50"	3.35	4186631.35	1342147.39
318	213° 39' 05"	4.99	4186643.5	1342145.63
319	273° 24' 29"	36.25	4186644.25	1342143.61
320	7° 09' 02"	5.54	4186645.81	1342116.81
321	274° 31' 51"	1.59	4186651.31	1342117.5
322	5° 37' 17"	6.79	4186651.94	1342116.55
323	3° 53' 18"	13.86	4186652.73	1342109.6
324			4186666.56	1342110.54
Участок 36				
Название (номер) межевого знака	Дирекционные углы (град, мин, сек.)	Длина линии(м)	X координата	Y координата
324	93° 58' 29"	30.74	4176701.67	1342138.27
325	186° 39' 09"	12.41	4176705.53	1342109.39
326	272° 13' 15"	29.23	4176684.3	1342092.31
327	301° 44' 34"	1.39	4176685.45	1342093.1
328	8° 12' 03"	12.62	4176706.18	1342130.92
324			4176701.67	1342138.27
Участок 37				
Название (номер) межевого знака	Дирекционные углы (град, мин, сек.)	Длина линии(м)	X координата	Y координата
329	95° 05' 25"	31.13	4177690.63	1342140.85
330	189° 41' 43"	14.52	4177667.82	1342171.84
331	273° 59' 25"	30.74	4177676.53	1342169.39
332	8° 06' 52"	15.11	4177701.67	1342138.22
329			4177690.63	1342140.85
Участок 38				
Название (номер) межевого знака	Дирекционные углы (град, мин, сек.)	Длина линии(м)	X координата	Y координата
333	94° 45' 49"	0.12	4186667.86	1342143.2
334	96° 10' 13"	1.69	4186667.85	1342143.32
335	96° 31' 38"	20.17	4186667.69	1342144.1
336	186° 12' 12"	12.43	4186644.42	1342173.38
337	188° 32' 40"	1.15	431090	1342172.63
338	275° 05' 29"	31.11	4177667.87	1342171.84
339	9° 22' 39"	14.42	4177690.63	1342140.85
333			4186667.86	1342143.2
Участок 39				
Название (номер) межевого знака	Дирекционные углы (град, мин, сек.)	Длина линии(м)	X координата	Y координата
340	95° 52' 13"	30.27	4186721.38	1342145.19
341	183° 47' 52"	16.24	4186701.24	1342143.3
342	188° 13' 49"	3.71	4186668.69	1342173.98
343	276° 31' 35"	28.73	4186694.42	1342173.38
344	276° 10' 13"	1.49	4186667.69	1342144.0
345	274° 43' 49"	0.12	4186667.85	1342143.32
340	9° 22' 24"	13.64	4186667.86	1342143.2
346			4186721.38	1342145.19
Участок 40				
Название (номер) межевого знака	Дирекционные углы (град, мин, сек.)	Длина линии(м)	X координата	Y координата
347	104° 49' 15"	0.45	4186741.34	1342148.03
348	93° 16' 35"	24.62	4186741.23	1342149.47
349	92° 36' 48"	4.83	4186730.82	1342973.1
350	182° 59' 21"	3.84	4186739.6	1342977.92
351	183° 43' 03"	14.92	4186735.72	1342977.22
352	186° 25' 50"	3.32	4186721.88	1342975.85
353	200° 53' 50"	6.38	4186710.58	1342975.48
354	275° 53' 13"	30.23	4186710.24	1342973.3
355	8° 05' 53"	26.16	4186721.38	1342145.19
341			4186741.34	1342148.03
Участок 41				
Название (номер) межевого знака	Дирекционные углы (град, мин, сек.)	Длина линии(м)	X координата	Y координата
356	91° 53' 36"	14.53	4186645.21	1342140.89
357	79° 32' 51"	5.9	4186644.73	1342163.41

444	182° 27' 40"	9.31	4186742.74	1342140.49
445	183° 56' 03"	5.67	4186733.44	1342140.69
446	280° 45' 53"	2.43	4186727.78	1342147.29
447	274° 14' 50"	32.53	4186727.77	1342145.36
448	6° 48' 15"	14.33	4186730.18	1342212.92
442			4186744.41	1342214.62
Участок 54				
Название (номер) межевого знака	Дирекционные углы (град, мин, сек.)	Длина линии(м)	X координата	Y координата
449	96° 16' 46"	30.94	4186962.54	1342216.35
450	184° 26' 23"	5.90	4186962.30	1342247.29
451	173° 27' 30"	1.32	4186956.68	1342248.88
452	182° 35' 35"	12.50	4186955.32	1342249.06
453	272° 49' 12"	33.74	4186942.74	1342240.49
454	273° 21' 55"	0.17	4186944.4	1342214.79
455	5° 11' 36"	18.66	4186944.41	1342214.62
456	36° 04' 21"	0.17	4186962.30	1342216.27
449			4186962.54	1342216.35
Участок 55				
Название (номер) межевого знака	Дирекционные углы (град, мин, сек.)	Длина линии(м)	X координата	Y координата
457	96° 19' 41"	30.85	4176701.54	1342136.14
458	191° 59' 40"	13	4176665.54	1342168.58
459	242° 01' 42"	2	4176652.82	1342165.88
460	278° 58' 56"	28.90	4176651.88	1342162.13
461	9° 31' 57"	0.42	4176656.39	1342133.47
462	191° 02' 06"	11.62	4176656.85	1342133.55
457	93° 16' 21"	2.92	4176667.2	1342135.47
Участок 56				
Название (номер) межевого знака	Дирекционные углы (град, мин, сек.)	Длина линии(м)	X координата	Y координата
463	280° 60' 41"	30.80	4177670.64	1342168.99
464	189° 50' 14"	14.60	4177684.41	1342130.57
465	99° 59' 41"	30.85	4177670.54	1342136.14
466	191° 02' 18"	13.71	4177665.54	1342168.58
463			4177670.64	1342168.99
Участок 57				
Название (номер) межевого знака	Дирекционные углы (град, мин, сек.)	Длина линии(м)	X координата	Y координата
467	100° 49' 02"	31.01	4177697.93	1342140.86
468	196° 60' 25"	13.20	4177667.15	1342171.32
469	280° 60' 41"	30.80	4177670.64	1342168.99
470	9° 38' 49"	11.2	4177684.41	1342130.57
471	9° 36' 58"	3.58	4177694.47	1342140.28
467			4177697.93	1342140.86
Участок 58				
Название (номер) межевого знака	Дирекционные углы (град, мин, сек.)	Длина линии(м)	X координата	Y координата
472	97° 51' 51"	31.52	4181011.39	1342142.89
473	196° 33' 25"	15.23	4180997.89	1342174.73
474	280° 49' 02"	31.01	4177692.15	1342171.32
475	8° 34' 36"	13.61	4177697.93	1342140.86
467			4181011.39	1342142.89
Участок 59				
Название (номер) межевого знака	Дирекционные углы (град, мин, сек.)	Длина линии(м)	X координата	Y координата
476	89° 45' 51"	2.43	4181027.77	1342145.36
477	93° 35' 35"	51.23	4181027.78	1342147.29
478	69° 32' 34"	4.75	4181026.7	1342164.99
479	79° 58' 25"	9.79	4181026.36	1342160.41
480	196° 29' 14"	25	4180983.66	1342170.66
481	273° 51' 37"	31.52	4181007.66	1342174.11
482	8° 34' 31"	16.52	4181011.39	1342142.89
476			4181027.77	1342145.36
Участок 60				
Название (номер) межевого знака	Дирекционные углы (град, мин, сек.)	Длина линии(м)	X координата	Y координата

483	91° 53' 42"	20.96	4177664.75	1342171.37
484	95° 25' 24"	6.35	4177683.47	1342195.12
485	186° 43' 06"	14.2	4177680.87	1342201.44
486	289° 21' 33"	6.39	4177667.27	1342199.22
487	276° 52' 54"	3.51	4177666.4	1342199.35
488	271° 48' 45"	3.16	4177666.82	1342195.87
489	277° 17' 12"	19.70	4177666.92	1342192.71
490	270° 43' 10"	2.9	4177665.43	1342173.08
491	340° 14' 23"	2.99	4177665.92	1342170.22
492	8° 34' 47"	12.65	4177652.85	1342168.61
483			4177664.75	1342171.37
Участок 61				
493	91° 35' 41"	0.3	4177677.75	1342173.6
494	96° 11' 34"	16.65	4177677.73	1342173.9
495	88° 02' 26"	2.63	4177676.18	1342184.44
496	98° 08' 05"	17.49	4177676.22	1342183.97
497	192° 41' 49"	13.25	4177673.8	1342184.35
498	275° 25' 29"	6.35	4177660.87	1342181.44
499	272° 54' 47"	23.96	4177663.42	1342195.52
500	9° 44' 11"	13.19	4177664.75	1342171.37
493			4177677.75	1342173.6
Участок 62				
501	92° 38' 54"	36.76	4177691.55	1342176.65
502	188° 64' 56"	4.60	4177687.27	1342206.53
503	189° 07' 37"	8.95	4177682.64	1342205.77
504	278° 08' 05"	17.45	4177673.8	1342204.35
505	268° 62' 24"	2.63	4177676.27	1342187.87
506	270° 15' 34"	16.65	4177676.18	1342184.44
507	271° 25' 47"	6.3	4177677.73	1342173.6
508	191° 04' 02"	14.62	4177677.75	1342173.6
501			4177691.55	1342176.65
Участок 63				
509	96° 05' 54"	31.04	4178064.17	1342176.23
510	196° 46' 01"	13.86	4178040.89	1342209.1
511	277° 59' 54"	36.76	4177687.27	1342206.53
512	9° 48' 12"	12.81	4177691.55	1342176.65
501			4178064.17	1342176.23
Участок 64				
513	95° 15' 38"	30.65	4178317.5	1342580.68
514	188° 39' 49"	13.86	4178314.69	1343011.2
515	276° 03' 54"	31.04	4178040.89	1342209.1
516	9° 06' 58"	16.83	4178064.17	1342176.23
517	15° 32' 47"	2.76	4178314.84	1342579.94
513			4178317.5	1342580.68
Участок 65				
518	94° 54' 09"	33.49	4178350.64	1342581.12
519	191° 59' 49"	13.62	4178326.69	1343014.03
520	275° 11' 30"	30.65	4178314.69	1343011.2
521	353° 34' 59"	3.66	4178317.5	1342580.68
522	4° 09' 59"	1.3	4178320.58	1342580.55
523	0° 49' 28"	2.78	4178327.86	1342581.68
518	530		4178330.64	1342581.12
Участок 66				
Название (номер) межевого знака	Дирекционные углы (град, мин, сек.)	Длина линии(м)	X координата	Y координата
524	96° 09' 46"	31.62	4177660.87	1343181.44

525	191° 59' 49"	6.61	4177657.54	1343152.28
526	196° 11' 55"	6.27	4177651.83	1343131.66
527	191° 48' 33"	2.83	4177645.46	1343129.95
528	274° 54' 49"	38.69	4177643.53	1343129.33
529	294° 00' 54"	1.11	4177645.82	1343090.23
530	6° 42' 08"	14.2	4177646.27	1343090.22
524			4177660.87	1343091.44
Участок 67				
Название (номер) межевого знака	Дирекционные углы (град, мин, сек.)	Длина линии(м)	X координата	Y координата
531	96° 50' 09"	30.29	4177731.81	1343094.35
532	189° 20' 60"	13.81	4177671.23	1343134.53
533	276° 09' 45"	31.62	4177657.54	1343132.28
534	13° 41' 01"	13.25	4177660.87	1343091.44
531			4177731.8	1343094.35
Участок 68				
535	95° 32' 19"	30.83	4177682.27	1343096.58
536	196° 09' 46"	13.29	4177684.25	1343132.79
537	274° 52' 60"	30.29	4177671.23	1343134.53
538	9° 43' 32"	8.95	4177731.8	1343094.35
539	9° 04' 59"	4.69	4177682.64	1343095.77
535			4177682.27	1343096.58
Участок 69				
Название (номер) межевого знака	Дирекционные углы (град, мин, сек.)	Длина линии(м)	X координата	Y координата
540	95° 12' 36"	30.63	4186690.89	1343099.1
541	189° 52' 15"	14.60	4177993.1	1343139.0
542	275° 31' 10"	30.83	4177684.25	1343132.79
543	10° 40' 01"	13.86	4177682.27	1343096.58
540			4186690.89	1343099.1
Участок 70				
Название (номер) межевого знака	Дирекционные углы (град, мин, сек.)	Длина линии(м)	X координата	Y координата
544	94° 54' 45"	30.71	4186714.69	1343011.2
545	188° 53' 25"	14.13	4186712.95	1343041.8
546	275° 13' 30"	30.63	4177993.1	1343139.0
547	8° 39' 09"	13.96	4186690.89	1343099.1
544			4186714.69	1343011.2
Участок 71				
Название (номер) межевого знака	Дирекционные углы (град, мин, сек.)	Длина линии(м)	X координата	Y координата
548	95° 26' 09"	24.30	4186726.48	1343014.63
549	91° 28' 08"	5.85	4186727.4	1343038.4
550	189° 09' 44"	15.30	4186727.25	1343044.25
551	274° 54' 45"	30.71	4186712.95	1343041.8
552	11° 58' 41"	13.62	4186714.69	1343011.2
548			4186726.48	1343014.63
Участок 72				
Название (номер) межевого знака	Дирекционные углы (град, мин, сек.)	Длина линии(м)	X координата	Y координата
553	96° 42' 35"	6.34	4177657.81	1343137.15
554	96° 18' 25"	1.8	4177657.37	1343137.69
555	96° 42' 35"	6.34	4177652.36	1343139.28
556	96° 41' 16"	26.88	4177657.32	1343139.62
557	186° 39' 09"	10.14	4177654.19	1343166.32
558	196° 60' 29"	2.42	4177644.14	1343164.97
559	188° 44' 46"	0.26	4177641.76	1343164.55
560	196° 05' 58"	2.22	4177641.5	1343164.51
561	192° 48' 15"	0.23	4177639.31	1343164.12
562	276° 13' 17"	28.24	4177639.09	1343164.07
563	320° 59' 30"	2.2	4177642.15	1343139
564	10° 17' 38"	13.99	4177643.0	1343164.66
553			4177657.81	1343137.15
Участок 73				

592			4186645.21	1343139.25
Участок 78а				
Название (номер) межевого знака	Дирекционные углы (град, мин, сек.)	Длина линии(м)	X координата	Y координата
566	93° 10' 32"	16.15	4186585.45	1343152.53
567	95° 05' 48"	11.45	4186587.56	1343170.15
568	186° 18' 59"	1.85	4186586.86	1343181.61
569	183° 04' 49"	16.56	4186585.59	1343182.83
570	266° 55' 35"	42.86	4186569.65	1343181.94
571	269° 34' 32"	6.3	4186569.25	1343139.25
572	279° 32' 49"	14.89	4186570.74	1343142.36
573	54° 05' 06"	3	4186583.69	1343139.7
566			4186585.45	1343152.53
Участок 80				
Название (номер) межевого знака	Дирекционные углы (град, мин, сек.)	Длина линии(м)	X координата	Y координата
614	96° 20' 25"	9.94	4177647.19	1343466.32
615	98° 28' 39"	30.43	4177647.13	1343460.86
616	185° 37' 23"	8.52	4177640.63	1343397.01
617	190° 31' 50"	5.72	4177641.1	1343396.17
618	275° 10' 47"	1.83	4177635.49	1343394.82
619	271° 57' 50"	28.65	4177633.5	1343392.99
620	358° 14' 52"	2.29	4177630.47	1343364.62
621	59° 00' 29"	2.42	4177641.76	1343364.55
622	7° 39' 02"	10.14	4177644.14	1343364.97
614			4177647.19	1343466.32
Участок 81				
Название (номер) межевого знака	Дирекционные углы (град, мин, сек.)	Длина линии(м)	X координата	Y координата
623	92° 27' 05"	29.25	4177667.84	1343460.84
624	182° 13' 40"	14.43	4177668.64	1343431.84
625	278° 29' 20"	30.40	4177640.63	1343397.01
626	8° 13' 04"	13.85	4177654.13	1343466.86
623			4177667.84	1343460.84
Участок 82				
Название (номер) межевого знака	Дирекционные углы (град, мин, сек.)	Длина линии(м)	X координата	Y координата
627	91° 24' 32"	29.19	4177681.65	1343460.68
628	185° 40' 54"	13.84	4177677.81	1343431.21
629	271° 27' 51"	29.25	4177668.64	1343431.84
630	3° 28' 51"	13.84	4177667.84	1343460.84
627			4177681.65	1343460.68
Участок 83				
Название (номер) межевого знака	Дирекционные углы (град, мин, сек.)	Длина линии(м)	X координата	Y координата
631	96° 08' 09"	25.1	4177696.68	1343171.62
632	184° 53' 35"	15.82	4177693.57	1343160.55
633	272° 24' 32"	29.19	4177677.81	1343460.84
634	7° 21' 17"	15.15	4177681.65	1343460.68
631			4177696.68	1343171.62
Участок 84				
Название (номер) межевого знака	Дирекционные углы (град, мин, сек.)	Длина линии(м)	X координата	Y координата
635	96° 22' 06"	28.33	4178313.4	1343073.28
636	184° 43' 45"	16.74	4178310.25	1343101.93
637	276° 68' 60"	25.1	4177693.57	1343160.55
638	7° 21' 46"	16.82	4177696.68	1343171.62
635			4178313.4	1343073.28
Участок 85				
Название (номер) межевого знака	Дирекционные углы (град, мин, сек.)	Длина линии(м)	X координата	Y координата
639	530	25.13	4178295.95	1343275.92
640	96° 32' 26"	2.12	4178297.7	1343301.05
641	96° 60' 00"	6.66	4178295.68	1343160.17
642	182° 54' 58"	19.43	4178295.68	1343160.26
643	276° 25' 60"	28.33	4178310.25	1343101.93

644	7° 29' 04"	16.60	4178313.4	1343073.28
639			4178295.95	1343275.92
Участок 86				
Название (номер) межевого знака	Дирекционные углы (град, мин, сек.)	Длина линии(м)	X координата	Y координата
645	96° 25' 45"	3.01	4178151.81	1343277.87
646	96° 22' 52"	20.32	4178153.84	1343280.88
647	35° 53' 08"	6.32	4178152.66	1343301.25
648	98° 26' 32"	1.94	4178152.27	1343301.56
649	98° 38' 39"	2.33	4178152.3	1343302.5
650	188° 12' 41"	22.74	4178152.35	1343304.93
651	270° 60' 60"	6.99	4178125.68	1343305.26
652	270° 32' 25"	2.12	4178126.48	1343160.17
653	276° 24' 12"	25.13	4178312.7	1343301.05
654	5° 05' 11"	21.95	4178295.95	1343275.92
645			4178151.81	1343277.87
Участок 87				
Название (номер) межевого знака	Дирекционные углы (град, мин, сек.)	Длина линии(м)	X координата	Y координата
655	95° 11' 40"	0.11	4178088.89	1343281.32
656	94° 46' 25"	25	4178088.88	1343281.43
657	184° 23' 55"	6.39	4178086.8	1343306.34
658	199° 17' 24"	8.44	4178081.43	1343306.33
659	196° 11' 53"	1.92	4178086.2	1343306.91
660	92° 48' 23"	1.92	4178084.31	1343306.57
661	183° 05' 49"	32	4178084.26	1343302.59
662	273° 60' 45"	6.95	4178052.31	1343165.88
663	268° 38' 30"	2.33	4178052.36	1343164.93
664	268° 20' 52"	1.04	4178052.3	1343162.6
665	235° 53' 00"	6.32	4178052.27	1343161.56
666	269° 23' 52"	20.32	4178052.66	1343161.25
667	7° 35' 41"	1.82	4178051.84	1343080.88
668	3° 60' 45"	15.43	4178053.64	1343081.12
669	3° 04' 48"	16.56	4178080.65	1343081.84
670	178° 18' 56"	1.83	4178085.59	1343082.83
671	355° 60' 25"	1.82	4178086.96	1343081.61
672	6° 06' 09"	6.66	4178088.81	1343081.32
655			4178088.89	1343081.32
Участок 88				
Название (номер) межевого знака	Дирекционные углы (град, мин, сек.)	Длина линии(м)	X координата	Y координата
673	92° 31' 29"	9.39	4178110.25	1343196.24
674	183° 11' 50"	31.0	4178110.65	1343166.12
675	274° 49' 23"	25	4178086.8	1343166.34
676	274° 25' 55"	6.13	4178080.88	1343081.43
677	272° 56' 56"	3.3	4178088.89	1343081.3
678	52° 52' 39"	1.98	4178080.96	1343078
679	41° 41' 55"	2.85	4178080.96	1343078.39
680	11° 08' 13"	8.63	4178093.67	1343078.72
681	36° 19' 53"	2.11	4178092.74	1343080.39
682	38° 32' 25"	12.13	4178093.84	1343081.64
683	63° 35' 13"	6.07	4178113.31	1343089.23
684	61° 25' 52"	4.63	4178110.64	1343094.67
673	63° 35' 13"		4178110.25	1343096.24
Участок 89				
Название (номер) межевого знака	Дирекционные углы (град, мин, сек.)	Длина линии(м)	X координата	Y координата
685	96° 12' 31"	30.00	4177663.99	1343192.85
686	183° 44' 11"	12.14	4177661.72	1343132.96
687	183° 49' 06"	3.15	4177640.65	1343132.21
688	183° 53' 45"	1.4	4177640.53	1343131.29
689	275° 27' 27"	30.15	4177645.13	1343131.12
690	4° 11' 06"	16.83	417641	1343161.68
685			4177663.99	1343192.85
Участок 91				

Название (номер) межевого знака	Дирекционные углы (град, мин, сек.)	Длина линии(м)	X координата	Y координата
091	92° 53' 11"	30.12	4170776.98	1343160.96
092	185° 09' 13"	12.56	4170775.46	1343134.69
093	186° 55' 35"	1.16	4170762.93	1343132.96
094	274° 13' 55"	30.00	4170763.77	1343132.86
095	4° 53' 13"	13.04	4170763.99	1343162.85
096			4170776.98	1343160.96

Участок 92

Название (номер) межевого знака	Дирекционные углы (град, мин, сек.)	Длина линии(м)	X координата	Y координата
096	95° 19' 09"	29.86	4171796.62	1343165.35
097	185° 10' 15"	11.3	4171767.81	1343135.21
098	185° 09' 20"	1.34	4171757.79	1343134.21
099	272° 53' 17"	30.12	4171775.46	1343134.09
090	5° 49' 17"	13.73	4171776.98	1343160.96
096			4171796.62	1343165.35

Участок 93

Название (номер) межевого знака	Дирекционные углы (град, мин, сек.)	Длина линии(м)	X координата	Y координата
091	96° 20' 25"	0.69	4180164.43	1343166.28
092	82° 44' 29"	1.52	4180164.42	1343166.87
093	92° 52' 52"	2.10	4180164.49	1343166.39
094	93° 40' 10"	26.92	4180164.37	1343170.58
095	185° 48' 43"	12.6	4180162.66	1343136.54
096	185° 02' 05"	2.20	4170795.13	1343135.43
097	275° 19' 48"	29.96	4171667.84	1343135.21
098	5° 51' 52"	13.88	4171795.62	1343165.35
091			4180164.43	1343166.28

Участок 94

Название (номер) межевого знака	Дирекционные углы (град, мин, сек.)	Длина линии(м)	X координата	Y координата
091	96° 00' 00"	0.33	4180157.94	1343167.22
710	93° 30' 32"	30.23	4180157.94	1343160.03
711	186° 06' 20"	12.13	4180116.09	1343138.2
712	190° 00' 45"	1.42	4180104.03	1343136.91
713	273° 48' 49"	26.62	4180102.66	1343136.54
714	272° 52' 32"	2.10	4180104.37	1343170.58
715	265° 44' 29"	1.52	4180104.49	1343166.39
716	276° 20' 25"	9.99	4180104.42	1343166.87
717	3° 38' 48"	13.54	4180164.43	1343166.28
095			4180157.94	1343167.22

Участок 95

Название (номер) межевого знака	Дирекционные углы (град, мин, сек.)	Длина линии(м)	X координата	Y координата
715	92° 44' 56"	30.92	4180131.27	1343166.26
716	185° 50' 35"	11.96	4180125.79	1343130.64
720	185° 59' 45"	1.79	4180117.87	1343130.47
721	273° 30' 32"	30.23	4180116.09	1343138.2
722	276° 00' 00"	0.31	4180151.94	1343160.03
723	4° 27' 09"	13.32	4180157.94	1343167.22
715			4180131.27	1343166.26

Участок 96

Название (номер) межевого знака	Дирекционные углы (град, мин, сек.)	Длина линии(м)	X координата	Y координата
724	95° 05' 05"	30.95	4180144.5	1343166.87
725	184° 43' 49"	14.23	4180143.95	1343140.82
726	272° 44' 30"	30.92	4180125.79	1343130.64
727	4° 43' 45"	13.20	4180131.27	1343166.26
724			4180144.5	1343166.87

Участок 97

Название (номер) межевого знака	Дирекционные углы (град, мин, сек.)	Длина линии(м)	X координата	Y координата
725	92° 15' 23"	5.33	4180156.49	1343111.39
720	92° 24' 05"	24.82	4180156.27	1343110.52
730	182° 09' 23"	13.20	4180157.23	1343141.32

Название (номер) межевого знака	Дирекционные углы (град, мин, сек.)	Длина линии(м)	X координата	Y координата
731	273° 01' 05"	30.95	4180143.95	1343140.82
732	5° 25' 38"	14.04	4180144.5	1343166.87
720			4180156.49	1343111.39

Участок 98

Название (номер) межевого знака	Дирекционные углы (град, мин, сек.)	Длина линии(м)	X координата	Y координата
733	91° 11' 51"	5.75	4180131.6	1343111.21
734	183° 04' 29"	11.54	4180175.78	1343117.46
735	272° 15' 23"	5.33	4180156.27	1343110.52
736	2° 51' 57"	16.04	4180156.49	1343111.39
737	347° 50' 58"	1.43	4180174.5	1343112.02
733			4180173.0	1343111.21

Участок 99

Название (номер) межевого знака	Дирекционные углы (град, мин, сек.)	Длина линии(м)	X координата	Y координата
730	91° 11' 09"	25.32	4180175.78	1343117.46
739	184° 56' 49"	18.66	4180175.25	1343142.77
740	272° 21' 05"	24.82	4180157.23	1343141.32
741	3° 04' 27"	11.54	4180156.27	1343110.52
738			4180175.78	1343117.46

Участок 99

Название (номер) межевого знака	Дирекционные углы (град, мин, сек.)	Длина линии(м)	X координата	Y координата
742	91° 04' 07"	31.64	4180180.57	1343112.37
743	185° 01' 09"	13.70	4180180.90	1343144
744	273° 11' 50"	25.32	4180175.25	1343142.77
745	273° 11' 11"	5.75	4180175.78	1343117.46
740	3° 43' 19"	13.52	4180173.5	1343111.21
747	0° 00' 09"	0.12	4180180.45	1343112.37
742			4180180.57	1343112.37

Участок 100

Название (номер) межевого знака	Дирекционные углы (град, мин, сек.)	Длина линии(м)	X координата	Y координата
740	92° 36' 09"	9.22	4180164.65	1343112.96
749	92° 43' 39"	25.34	4180164.44	1343113.58
750	91° 43' 09"	6.33	4180160.73	1343138.5
751	90° 00' 00"	0.14	4180160.54	1343144.83
752	183° 49' 41"	16.50	4180160.54	1343144.97
753	273° 04' 49"	31.64	4180180.90	1343144
754	2° 14' 26"	15.66	4180180.57	1343112.37
741			4180164.65	1343112.96

Участок 101

Название (номер) межевого знака	Дирекционные углы (град, мин, сек.)	Длина линии(м)	X координата	Y координата
750	92° 40' 45"	31.81	4181122.69	1343114.43
757	179° 13' 14"	2.94	4181120.52	1343140.18
758	185° 39' 13"	14.49	4181117.58	1343140.22
750	185° 42' 30"	0.1	4181160.64	1343144.84
760	273° 43' 49"	6.33	4181160.54	1343144.83
761	272° 03' 30"	25.34	4181160.73	1343138.5
761	4° 01' 55"	17.43	4181164.64	1343113.58
755			4181122.69	1343114.43

Участок 102

Название (номер) межевого знака	Дирекционные углы (град, мин, сек.)	Длина линии(м)	X координата	Y координата
762	100° 38' 21"	1.84	4171536.26	1343129.48
763	98° 18' 01"	29.90	4171555.92	1343131.29
764	100° 02' 12"	0.94	4171533.30	1343160.97
765	180° 60' 00"	6.65	4171533.50	1343161.01
766	180° 55' 11"	13.38	4171533.83	1343161.63
767	253° 24' 19"	1.13	4171551.24	1343160.83
768	284° 24' 00"	32.20	4171517.80	1343158.56
760	11° 36' 00"	16.50	4171525.91	1343127.29
762			4171536.26	1343129.48

Участок 103

Название (номер) межевого знака	Дирекционные углы (град, мин, сек.)	Длина линии(м)	X координата	Y координата
010	183° 35' 41"	6.15	4180614.31	1343160.11
011	186° 38' 11"	3.52	4180614.18	1343160.09
012	184° 43' 43"	9.80	4180610.66	1343160.69
013	270° 00' 50"	8.84	4180606.87	1343160.67
014	276° 06' 55"	29.20	4180606.91	1343166.03
015	6° 06' 26"	12.13	4180604.83	1343130.91
016	7° 02' 45"	1.70	4180616.00	1343133.2
088			4180617.87	1343130.42

Участок 109

Название (номер) межевого знака	Дирекционные углы (град, мин, сек.)	Длина линии(м)	X координата	Y координата
017	94° 15' 08"	29.74	4180620.79	1343130.64
018	185° 08' 49"	13.20	4180627.55	1343169.3
019	270° 34' 55"	0.79	4180614.31	1343160.11
020	276° 50' 40"	29.12	4180614.4	1343162.23
021	5° 34' 38"	11.96	4180617.87	1343130.42
017			4180620.79	1343130.64

Участок 110

Название (номер) межевого знака	Дирекционные углы (град, мин, сек.)	Длина линии(м)	X координата	Y координата
022	96° 20' 56"	29.53	4180643.95	1343140.82
023	183° 53' 53"	13.16	4180640.60	1343170.21
024	274° 19' 09"	29.74	4180627.55	1343169.3
025	4° 15' 49"	14.23	4180620.79	1343130.64
022			4180643.95	1343140.82

Участок 111

Название (номер) межевого знака	Дирекционные углы (град, мин, сек.)	Длина линии(м)	X координата	Y координата
026	90° 30' 39"	30.69	4180567.25	1343141.32
027	184° 08' 32"	13.71	4180564.35	1343171.2
028	270° 20' 56"	29.53	4180640.60	1343170.21
029	2° 08' 22"	13.29	4180643.95	1343140.82
026			4180567.25	1343141.32

Участок 112

Название (номер) межевого знака	Дирекционные углы (град, мин, сек.)	Длина линии(м)	X координата	Y координата
030	93° 56' 08"	30.35	4180675.25	1343142.77
031	185° 33' 53"	16.90	4180673.22	1343173.05
032	275° 30' 25"	30.69	4180564.35	1343171.2
033	4° 56' 12"	16.66	4180567.23	1343141.32
030			4180675.25	1343142.77

Участок 113

Название (номер) межевого знака	Дирекционные углы (град, мин, сек.)	Длина линии(м)	X координата	Y координата
034	95° 41' 39"	30.73	4180680.90	1343144
035	186° 19' 24"	14.80	4180680.62	1343174.69
036	273° 50' 05"	30.35	4180673.22	1343173.05
037	5° 01' 09"	13.70	4180675.25	1343142.77
034			4180680.90	1343144

Участок 114

Название (номер) межевого знака	Дирекционные углы (град, мин, сек.)	Длина линии(м)	X координата	Y координата
038	94° 04' 18"	23.24	4180165.64	1343144.84
039	93° 41' 58"	7.85	4180161.99	1343160.62
040	184° 53' 45"	13.5	4180161.47	1343173.85
041	273° 47' 30"	30.73	4180680.62	1343174.69
042	3° 48' 41"	14.52	4180680.90	1343144
043	270° 00' 00"	0.14	4180165.54	1343144.97
044	5° 42' 38"	0.1	4180165.54	1343144.83
038			4180165.64	1343144.84

Участок 115

Название (номер) межевого знака	Дирекционные углы (град, мин, сек.)	Длина линии(м)	X координата	Y координата
045	89° 26' 54"	8.31	4181920.6	1343147.13
046	92° 10' 41"	21.58	4181920.88	1343155.44

Название (номер) межевого знака	Дирекционные углы (град, мин, сек.)	Длина линии(м)	X координата	Y координата
047	183° 32' 24"	16.63	4181920.66	1343177
048	273° 47' 30"	7.85	4181918.47	1343175.85
049	274° 04' 15"	23.24	4181161.99	1343160.62
050	5° 39' 13"	14.48	4181165.64	1343144.84
051	93° 46' 31"	3.35	4181117.58	1343146.22
045			4181920.6	1343147.13

Участок 116

Название (номер) межевого знака	Дирекционные углы (град, мин, сек.)	Длина линии(м)	X координата	Y координата
052	94° 45' 49"	6.24	4171933.68	1343165.3
053	95° 45' 51"	20.82	4171933.66	1343165.54
054	177° 51' 05"	3.75	4171930.66	1343196.26
055	180° 06' 00"	14.85	4171926.83	1343195.4
056	278° 59' 35"	20.82	4171912.84	1343194.68
057	330° 47' 23"	3.95	4171915.50	1343165.52
058	4° 12' 13"	13.78	4171915.24	1343164.27
052			4171933.68	1343165.3

Участок 117

Название (номер) межевого знака	Дирекционные углы (град, мин, сек.)	Длина линии(м)	X координата	Y координата
059	94° 13' 57"	6.35	4171945.21	1343160.67
060	95° 39' 33"	20.80	4171940.18	1343167.02
061	182° 28' 23"	5.31	4171940.23	1343196.26
062	186° 10' 39"	16.82	4171940.87	1343196.43
063	275° 45' 53"	20.82	4171930.66	1343196.26
064	274° 43' 40"	6.24	4171933.66	1343165.54
065	4° 51' 17"	16.10	4171933.68	1343165.3
059			4171945.21	1343160.67

Участок 118

Название (номер) межевого знака	Дирекционные углы (град, мин, сек.)	Длина линии(м)	X координата	Y координата
066	90° 20' 25"	0.45	4171967.92	1343160.49
067	96° 58' 38"	20.8	4171967.87	1343166.94
068	180° 17' 47"	9.86	4171964.25	1343196.52
069	186° 55' 05"	8.24	4171954.43	1343197.61
070	275° 39' 53"	20.80	4171946.23	1343196.26
071	274° 55' 53"	6.35	4171945.18	1343167.02
072	5° 33' 21"	10.8	4171945.21	1343166.67
066			4171967.92	1343160.49

Участок 119

Название (номер) межевого знака	Дирекционные углы (град, мин, сек.)	Длина линии(м)	X координата	Y координата
073	95° 28' 25"	0.42	4171983.4	1343160.26
074	95° 43' 38"	0.4	4171983.36	1343170.58
075	90° 47' 35"	20.79	4171983.32	1343170.58
076	180° 20' 44"	11.72	4171980.31	1343200.22
077	185° 13' 49"	4.39	4171968.62	1343196.92
078	276° 58' 20"	20.8	4171964.25	1343196.52
079	270° 20' 25"	0.45	4171967.87	1343160.94
080	4° 41' 24"	15.53	4171967.92	1343160.49
073			4171983.4	1343160.26

Участок 120

Название (номер) межевого знака	Дирекционные углы (град, мин, сек.)	Длина линии(м)	X координата	Y координата
081	94° 20' 59"	6.89	4171996.37	1343170.6
082	96° 40' 39"	20.0	4171996.27	1343171.68
083	96° 44' 24"	1.11	4171995.91	1343200.58
084	183° 44' 32"	14.38	4171995.73	1343201.28
085	186° 06' 56"	1.13	4171983.43	1343200.24
086	275° 47' 55"	20.79	4171980.31	1343200.22
087	275° 43' 37"	0.4	4171983.32	1343170.58
088	275° 26' 25"	0.42	4171983.36	1343170.18
080	3° 06' 39"	15.96	4171983.4	1343160.26
081			4171996.37	1343170.6

Участок 121

Название (номер) межевого знака	Дирекционные углы (град, мин, сек.)	Длина линии(м)	X координата	Y координата
089				

Название (номер) межевого знака	Дирекционные углы (град, мин, сек.)	Длина линии(м)	X координата	Y координата
932	184° 44' 15"	7.26	4181102	1343209.82
933	189° 40' 26"	6.45	4180984.76	1343209.32
934	274° 24' 38"	29.78	4180989.35	1343208.27
935	5° 28' 08"	14.59	4180990.64	1343179.58
509			4181105.16	1343179.97

Участок 128

Название (номер) межевого знака	Дирекционные углы (град, мин, сек.)	Длина линии(м)	X координата	Y координата
936	88° 58' 13"	27.59	4181123.24	1343181.85
937	88° 57' 30"	2.2	4181123.76	1343209.24
938	186° 02' 51"	3.89	4181113.8	1343211.44
939	185° 54' 22"	0.87	4181119.93	1343211.33
940	183° 56' 27"	6.58	4181119.66	1343210.36
941	187° 44' 09"	2.64	4181112.5	1343210.49
942	181° 56' 06"	1.46	4181109.85	1343210.41
943	82° 56' 38"	0.58	4181108.39	1343210.35
944	187° 22' 15"	5.45	4181108.46	1343210.93
945	209° 55' 09"	1.22	4181103.09	1343210.23
946	273° 20' 18"	3.61	4181102	1343209.82
947	276° 51' 26"	22.03	4181102.21	1343206.32
948	274° 23' 45"	4.19	4181104.84	1343184.15
949	3° 36' 46"	3.67	4181103.19	1343179.97
950	5° 51' 36"	14.8	4181105.82	1343180.17
936			4181123.24	1343181.85

Участок 128а

Название (номер) межевого знака	Дирекционные углы (град, мин, сек.)	Длина линии(м)	X координата	Y координата
951	88° 58' 35"	29.82	4181125.99	1343181.92
952	185° 02' 36"	2.76	4181126.54	1343211.73
953	260° 57' 35"	2.2	4181113.8	1343211.44
954	269° 55' 13"	27.59	4181123.76	1343209.24
955	5° 36' 27"	2.76	4181123.24	1343181.85
951			4181125.99	1343181.92

Участок 128а

Название (номер) межевого знака	Дирекционные углы (град, мин, сек.)	Длина линии(м)	X координата	Y координата
956	90° 47' 01"	28.51	4181137.19	1343183.03
957	176° 56' 21"	10.28	4181108.8	1343211.54
958	260° 56' 35"	29.82	4181126.54	1343211.73
959	5° 39' 36"	11.26	4181125.99	1343181.92
956			4181137.19	1343183.03

Участок 129

Название (номер) межевого знака	Дирекционные углы (град, мин, сек.)	Длина линии(м)	X координата	Y координата
960	89° 28' 21"	28.24	4179268.83	1343195.4
961	84° 09' 55"	2.07	4179277.09	1343223.54
962	183° 33' 53"	12.06	4179266.94	1343223.7
963	184° 06' 29"	1.81	4179143.9	1343224.85
964	269° 02' 37"	30.76	4179153.09	1343224.52
965	5° 06' 06"	14.85	4179152.94	1343194.38
960			4179268.83	1343195.4

Участок 130

Название (номер) межевого знака	Дирекционные углы (град, мин, сек.)	Длина линии(м)	X координата	Y координата
966	88° 23' 36"	28.33	4179401.87	1343196.43
967	90° 00' 00"	2.04	4179401.17	1343224.76
968	90° 00' 00"	0.31	4179401.17	1343220.8
969	185° 39' 33"	14.3	4179401.17	1343227.11
970	274° 06' 53"	2.07	4179264.94	1343225.7
971	269° 28' 21"	28.24	4179277.09	1343223.54
972	357° 31' 55"	3.23	4179268.83	1343195.4
973	4° 15' 38"	13.87	4179330.06	1343195.35
966			4179401.87	1343196.43

Участок 131

Название (номер) межевого знака	Дирекционные углы (град, мин, сек.)	Длина линии(м)	X координата	Y координата
974	89° 46' 50"	28.73	4179454.43	1343199.61
975	90° 00' 00"	1.61	4179454.54	1343230.34
976	182° 20' 43"	13.4	4179454.54	1343227.85
977	270° 00' 00"	0.31	4179441.17	1343227.71
978	270° 00' 00"	2.04	4179441.17	1343228.8
979	269° 23' 31"	28.33	4179441.17	1343229.26
980	5° 31' 23"	5.32	4179440.87	1343196.43
981	5° 35' 05"	8.24	4179445.23	1343196.26
974			4179454.43	1343199.61

Участок 132

Название (номер) межевого знака	Дирекционные углы (град, мин, сек.)	Длина линии(м)	X координата	Y координата
982	91° 10' 31"	27.20	4179468.62	1343196.92
983	91° 16' 52"	3.13	4179466.66	1343229.2
984	180° 18' 29"	13.52	4179467.89	1343235.33
985	270° 60' 60"	1.61	4179454.54	1343227.95
986	269° 49' 50"	28.73	4179454.54	1343230.34
987	5° 51' 49"	9.99	4179454.43	1343199.61
988	5° 13' 48"	4.39	4179464.25	1343196.52
982			4179466.62	1343196.92

Участок 133

Название (номер) межевого знака	Дирекционные углы (град, мин, сек.)	Длина линии(м)	X координата	Y координата
989	90° 12' 46"	27.47	4179381.43	1343260.24
990	90° 28' 04"	2.45	4179381.32	1343227.81
991	90° 60' 00"	0.26	4179381.3	1343230.26
992	185° 31' 33"	9.31	4179381.3	1343230.52
993	185° 05' 57"	13.05	4179380.99	1343230.49
994	273° 19' 52"	3.13	4179467.89	1343235.33
995	273° 10' 34"	27.20	4179466.66	1343229.2
996	0° 26' 44"	11.75	4179466.62	1343196.92
997	6° 06' 36"	1.13	4179380.21	1343260.27
989			4179381.43	1343260.24

Участок 134

Название (номер) межевого знака	Дирекционные углы (град, мин, сек.)	Длина линии(м)	X координата	Y координата
998	92° 33' 56"	26.54	4171995.78	1343261.28
999	85° 18' 05"	8.73	4171994.46	1343230.26
1000	185° 19' 56"	13.25	4171994.52	1343231.49
1001	270° 20' 44"	2.45	4171981.3	1343230.26
1002	270° 13' 49"	27.47	4171981.32	1343227.81
1003	3° 41' 52"	14.30	4171981.43	1343260.24
998			4171995.78	1343261.28

Участок 135

Название (номер) межевого знака	Дирекционные углы (град, мин, сек.)	Длина линии(м)	X координата	Y координата
1004	91° 05' 35"	30.56	4180646.63	1343261.56
1005	187° 21' 52"	13.65	4180	1343232.51
1006	272° 33' 50"	29.53	4171994.46	1343230.26
1007	270° 44' 24"	1.11	4171995.78	1343261.28
1008	6° 11' 31"	12.73	4171995.91	1343260.18
1004			4180646.63	1343261.56

Участок 136

Название (номер) межевого знака	Дирекционные углы (град, мин, сек.)	Длина линии(м)	X координата	Y координата
1009	92° 02' 44"	30.29	4180222.45	1343263.37
1010	184° 50' 54"	13.32	4180121.32	1343233.64
1011	271° 49' 36"	30.56	4180	1343232.51
1012	6° 16' 31"	2.86	4180646.63	1343261.56
1013	7° 48' 19"	16.92	4180111.54	1343261.88
1009			4180222.45	1343260.37

Участок 137

Название (номер) межевого знака	Дирекционные углы (град, мин, сек.)	Длина линии(м)	X координата	Y координата
1014	92° 02' 08"	25	4180135.98	1343264.39
1015	96° 00' 00"	1.43	4180134.88	1343233.37
1016	184° 53' 22"	13.61	4180134.80	1343234.8
1017	272° 45' 44"	30.29	4180121.32	1343233.64
1018	4° 19' 05"	5.45	4180222.45	1343263.37
1019	4° 19' 22"	8.69	4180227.84	1343263.28
1014			4180135.98	1343264.39

Участок 138

Название (номер) межевого знака	Дирекционные углы (град, мин, сек.)	Длина линии(м)	X координата	Y координата
1020	93° 58' 15"	23.3	4180150.15	1343234.85
1021	93° 58' 19"	5.89	4180140.49	1343230.97
1022	96° 42' 38"	6.1	4180140.69	1343234.85
1023	185° 49' 20"	6.02	4180140.97	1343234.95
1024	99° 23' 51"	9.05	4180142.95	1343234.55
1025	186° 47' 22"	7.06	4180141.92	1343235.39
1026	270° 00' 00"	1.43	4180134.88	1343234.8
1027	272° 02' 06"	25	4180134.88	1343233.37
1028	5° 08' 34"	8.65	4180135.98	1343264.39
1029	5° 42' 38"	6.23	4180143.91	1343265.11
1020			4180150.15	1343265.23

Участок 139

Название (номер) межевого знака	Дирекционные углы (град, мин, сек.)	Длина линии(м)	X координата	Y координата
1030	94° 34' 01"	30.62	4180640.63	1343266.91
1031	186° 06' 27"	17.62	4180640.64	1343236.83
1032	275° 47' 37"	0.1	4180640.67	1343234.95
1033	273° 59' 19"	5.89	4180640.68	1343234.85
1034	272° 59' 13"	23.3	4180140.49	1343230.97
1035	4° 45' 32"	10.12	4180150.15	1343265.23
1036	2° 29' 11"	7.84	4180662	1343266.57
1030			4180640.63	1343266.91

Участок 140

Название (номер) межевого знака	Дирекционные углы (град, мин, сек.)	Длина линии(м)	X координата	Y координата
1037	95° 29' 49"	30.66	4180681.23	1343267.85
1038	186° 41' 03"	13.82	4180670.35	1343236.45
1039	274° 34' 48"	30.62	4180640.64	1343236.83
1040	5° 19' 28"	5.21	4180681.23	1343266.91
1041	3° 21' 29"	8.02	4180673.22	1343267.38
1037			4180681.23	1343267.85

Участок 141

Название (номер) межевого знака	Дирекционные углы (град, мин, сек.)	Длина линии(м)	X координата	Y координата
1042	93° 20' 08"	30.50	4180694.76	1343269.62
1043	184° 39' 33"	13.62	4180692.98	1343239.56
1044	272° 29' 43"	30.66	4180670.35	1343236.45
1045	5° 29' 33"	7.13	4180681.23	1343267.85
1046	6° 46' 25"	6.45	4180688.35	1343268.27
1042			4180694.76	1343269.62

Участок 142

Название (номер) межевого знака	Дирекционные углы (град, мин, сек.)	Длина линии(м)	X координата	Y координата
1047	92° 16' 09"	29.81	4180686.78	1343210.86
1048	184° 59' 09"	14.46	4180687.59	1343240.71
1049	272° 20' 06"	30.50	4180692.98	1343239.56
1050	4° 44' 15"	7.26	4180694.76	1343269.62
1051	79° 35' 09"	1.22	418302	1343269.82
1052	1° 22' 39"	3.45	4181100.86	1343210.23
1053	347° 39' 39"	6.33	4181106.46	1343210.93
1047			4181106.78	1343210.86

Участок 143

Название (номер) межевого знака	Дирекционные углы (град, мин, сек.)	Длина линии(м)	X координата	Y координата
090	92° 54' 09"	30.10	4180615.34	1343171.94
091	186° 10' 33"	2.95	4180613.54	1343201.88
092	186° 11' 31"	12.73	4180608.63	1343201.56
093	270° 40' 35"	20.0	4171996.91	1343260.18
094	276° 28' 56"	9.89	4171996.27	1343171.68
095	4° 41' 47"	16.93	4171996.37	1343170.6
096			4180615.34	1343171.94

Участок 122

Название (номер) межевого знака	Дирекционные углы (град, мин, сек.)	Длина линии(м)	X координата	Y координата
096	96° 26' 55"	30.30	4180131.25	1343173.61
097	184° 19' 05"	5.45	4180127.84	1343265.28
098	185° 48' 19"	16.92	4180122.41	1343265.37
099	272° 14' 00"	30.10	4180613.54	1343201.88
090	5° 58' 32"	10	4180615.34	1343171.94
096			4180131.25	1343173.61

Участок 123

Название (номер) межевого знака	Дирекционные углы (град, мин, сек.)	Длина линии(м)	X координата	Y координата
091	94° 45' 49"	6.36	4180147.15	1343174.86
092	94° 32' 27"	9.56	4180147.12	1343175.22
093	180° 60' 60"	6.18	4180146.35	1343184.74
094	96° 16' 01"	20.40	4180146.17	1343184.24
095	180° 60' 58"	8.65	4180143.

Название (номер) межевого знака	Дирекционные углы (град, мин, сек.)	Длина линии(м)	X координата	Y координата
1054	91° 16' 01"	25.75	418134.8	1343211.54
1055	183° 25' 53"	9.60	418130.23	1343232.28
1056	103° 38' 12"	1.74	418126.56	1343234.7
1057	111° 39' 28"	2.54	418125.13	1343236.09
1058	181° 17' 04"	4.40	418121.27	1343240.15
1059	166° 49' 06"	1.39	418120.76	1343240.65
1060	182° 29' 00"	52.60	418119.6	1343241.43
1061	272° 16' 59"	29.82	418167.59	1343240.73
1062	167° 39' 33"	6.33	418166.78	1343210.86
1063	262° 00' 30"	6.50	418166.46	1343210.93
1064	1° 56' 06"	1.40	418166.38	1343210.36
1065	1° 44' 09"	2.64	418166.86	1343210.41
1066	3° 05' 27"	6.56	418167.5	1343210.49
1067	5° 54' 22"	9.87	418170.06	1343210.94
1068	6° 02' 51"	3.86	418170.93	1343211.63
1069	6° 02' 39"	2.76	418173.8	1343211.44
1070	356° 56' 23"	16.25	418126.54	1343211.23
1054			418138.8	1343211.54

Участок 144

Название (номер) межевого знака	Дирекционные углы (град, мин, сек.)	Длина линии(м)	X координата	Y координата
1071	90° 00' 00"	0.20	417931.48	1343230.75
1072	85° 48' 19"	29.94	417931.48	1343230.44
1073	183° 38' 30"	13.2	417930.67	1343260.2
1074	188° 32' 14"	4.38	417929.5	1343250.46
1075	262° 17' 06"	29.22	417916.17	1343250.81
1076	353° 50' 43"	4.66	417912.24	1343229.9
1077	348° 60' 20"	2.79	417911.31	1343229.59
1078	5° 34' 09"	12.49	417910.44	1343229.81
1079			417933.48	1343230.75

Участок 145

Название (номер) межевого знака	Дирекционные углы (град, мин, сек.)	Длина линии(м)	X координата	Y координата
1079	85° 54' 40"	29.80	417945.17	1343139.27
1080	183° 28' 28"	11.22	417947.2	1343169.02
1081	188° 56' 35"	2.43	417936.1	1343160.34
1082	265° 48' 19"	29.94	417933.62	1343160.3
1083	270° 60' 00"	0.29	417933.48	1343230.44
1084	4° 28' 09"	13.73	417933.48	1343230.15
1079			417945.17	1343231.22

Участок 146

Название (номер) межевого знака	Дирекционные углы (град, мин, сек.)	Длина линии(м)	X координата	Y координата
1085	85° 41' 48"	29.45	417956.97	1343232.58
1086	182° 58' 19"	16.99	417949.18	1343241.75
1087	183° 09' 29"	2.9	417950.2	1343261.58
1088	265° 54' 43"	29.80	417947.3	1343261.02
1089	4° 46' 16"	13.85	417945.17	1343231.22
1083			417956.97	1343232.58

Участок 147

Название (номер) межевого знака	Дирекционные углы (град, мин, сек.)	Длина линии(м)	X координата	Y координата
1090	91° 25' 01"	25.32	417972.51	1343233.45
1091	184° 29' 20"	16.51	417973.8	1343262.74
1092	184° 32' 31"	2.15	417963.32	1343261.92
1093	265° 41' 46"	25.45	417961.18	1343261.25
1094	4° 31' 06"	13.58	417958.97	1343232.38
1089			417972.51	1343233.45

Участок 148

Название (номер) межевого знака	Дирекционные углы (град, мин, сек.)	Длина линии(м)	X координата	Y координата
1095	92° 08' 39"	30.44	417986.47	1343234.44
1096	184° 39' 49"	13.73	417986.58	1343264.59
1097	193° 23' 34"	3.14	417978.85	1343263.47
1098	267° 28' 41"	29.32	417973.8	1343262.74

1099	4° 04' 56"	13.95	417972.53	1343233.45
1095			417986.47	1343234.44

Участок 149

Название (номер) межевого знака	Дирекционные углы (град, мин, сек.)	Длина линии(м)	X координата	Y координата
1100	85° 03' 58"	29.88	417996.28	1343235.71
1101	184° 36' 11"	7.1	418001.85	1343265.48
1102	184° 27' 49"	4.2	417994.77	1343264.98
1103	262° 60' 33"	30.44	417996.58	1343264.59
1104	5° 38' 24"	12.92	417986.42	1343234.44
1100			417996.28	1343235.71

Участок 150

Название (номер) межевого знака	Дирекционные углы (град, мин, сек.)	Длина линии(м)	X координата	Y координата
1105	91° 56' 11"	2.61	418012.92	1343239.97
1106	84° 26' 41"	21.80	418013.13	1343239.57
1107	183° 55' 09"	11.9	418015.83	1343267.3
1108	184° 41' 35"	2.2	418004.94	1343265.66
1109	265° 05' 50"	29.80	418001.85	1343265.48
1110	5° 16' 49"	13.2	417996.28	1343235.71
1105			418012.92	1343239.97

Участок 151

Название (номер) межевого знака	Дирекционные углы (град, мин, сек.)	Длина линии(м)	X координата	Y координата
1111	81° 39' 32"	2.69	418026.67	1343238.35
1112	86° 52' 05"	22.65	418026.46	1343241.01
1113	182° 55' 49"	11.85	418025.93	1343268.62
1114	183° 19' 39"	0.86	418018.07	1343267.42
1115	182° 54' 14"	1.30	418017.21	1343267.37
1116	266° 29' 47"	22.80	418015.83	1343267.3
1117	266° 56' 41"	2.61	418013.15	1343239.57
1118	1° 18' 51"	11.77	418012.92	1343239.97
1119	18° 10' 09"	3.56	418024.69	1343239.24
1111			418026.67	1343238.35

Участок 152

Название (номер) межевого знака	Дирекционные углы (град, мин, сек.)	Длина линии(м)	X координата	Y координата
1120	88° 24' 22"	8.83	418043.81	1343230.81
1121	170° 04' 54"	6.73	418044.03	1343240.64
1122	92° 42' 15"	20.73	418043.3	1343240.69
1123	183° 53' 45"	13.54	418045.94	1343269.31
1124	188° 25' 09"	2.53	418032.43	1343268.39
1125	266° 53' 05"	22.85	418029.93	1343268.02
1126	269° 59' 38"	2.69	418026.45	1343241.01
1127	5° 17' 18"	15.81	418026.67	1343230.35
1120			418043.81	1343230.81

Участок 153

Название (номер) межевого знака	Дирекционные углы (град, мин, сек.)	Длина линии(м)	X координата	Y координата
1128	90° 00' 00"	6.27	418066.66	1343241.58
1129	91° 25' 06"	3.92	418066.66	1343241.85
1130	89° 47' 39"	5.12	418066.44	1343245.75
1131	36° 40' 06"	19.27	418066.46	1343251.32
1132	180° 00' 00"	0.04	418062.52	1343270.56
1133	183° 21' 40"	6.10	418062.54	1343270.58
1134	183° 20' 06"	13.92	418061.39	1343272.2
1135	182° 53' 10"	1.55	418047.49	1343269.39
1136	262° 42' 15"	20.73	418045.94	1343269.31
1137	256° 04' 34"	9.73	418043.3	1343240.69
1138	260° 34' 23"	8.83	418044.03	1343240.64
1139	4° 32' 54"	22.32	418043.81	1343230.81
1128			418066.66	1343241.58

Участок 154

Название (номер) межевого знака	Дирекционные углы (град, мин, сек.)	Длина линии(м)	X координата	Y координата
1140	91° 49' 35"	25.5	418080.86	1343242.7

1141	182° 42' 25"	8.47	418079.92	1343272.19
1142	183° 04' 19"	3.87	418071.46	1343271.79
1143	267° 22' 25"	1.09	418067.59	1343271.65
1144	0° 00' 00"	0.04	418067.54	1343270.56
1145	266° 40' 06"	19.27	418067.58	1343270.56
1146	355° 47' 39"	5.57	418066.46	1343251.32
1147	264° 28' 06"	3.92	418066.44	1343245.75
1148	270° 00' 00"	0.27	418066.06	1343241.85
1149	4° 19' 40"	14.84	418066.06	1343241.58
1140			418080.86	1343242.7

Участок 155

Название (номер) межевого знака	Дирекционные углы (град, мин, сек.)	Длина линии(м)	X координата	Y координата
1150	87° 09' 20"	29.66	418093.87	1343243.81
1151	184° 32' 16"	14.1	418095.34	1343273.43
1152	185° 02' 33"	1.37	418081.28	1343272.31
1153	271° 49' 33"	29.5	418079.92	1343272.19
1154	4° 52' 36"	13.08	418080.86	1343242.7
1155			418093.87	1343243.81

Участок 156

Название (номер) межевого знака	Дирекционные углы (град, мин, сек.)	Длина линии(м)	X координата	Y координата
1155	88° 59' 47"	29.21	418109.38	1343244.83
1156	182° 19' 57"	14.74	418110.07	1343274.03
1157	267° 09' 32"	29.66	418095.34	1343273.43
1158	3° 45' 45"	15.54	418093.87	1343243.81
1155			418109.38	1343244.83

Участок 157

Название (номер) межевого знака	Дирекционные углы (град, мин, сек.)	Длина линии(м)	X координата	Y координата
1159	92° 49' 00"	34.39	418133.75	1343247.04
1160	184° 33' 23"	7.8	418134.32	1343275.65
1161	183° 28' 29"	16.5	418126.54	1343275.03
1162	268° 38' 47"	29.21	418110.07	1343274.03
1163	5° 00' 21"	16.5	418109.38	1343244.83
1164	274° 08' 39"	4.76	418128.82	1343246.27
1159			418133.73	1343247.04

Участок 158

Название (номер) межевого знака	Дирекционные углы (град, мин, сек.)	Длина линии(м)	X координата	Y координата
1167	81° 09' 55"	30.02	417933.67	1343260.3
1168	185° 28' 26"	8.91	417938.28	1343289.96
1169	196° 16' 37"	6.89	417929.41	1343289.11
1170	254° 51' 23"	27.98	417922.8	1343287.16
1171	296° 33' 54"	1.52	417915.49	1343260.17
1172	8° 32' 14"	4.38	417916.17	1343258.81
1173	3° 38' 08"	13.2	417920.5	1343258.46
1167			417933.67	1343260.3

Участок 159

Название (номер) межевого знака	Дирекционные углы (град, мин, сек.)	Длина линии(м)	X координата	Y координата
1174	80° 32' 19"	30.14	417950.2	1343261.18
1175	185° 26' 48"	13.8	417952.02	1343291.27
1176	261° 09' 55"	30.02	417938.28	1343289.96
1177	0° 58' 30"	2.43	417933.67	1343260.3
1178	3° 28' 28"	11.22	417950.1	1343260.34
1179	3° 09' 28"	2.9	417947.3	1343261.02
1174			417950.2	1343261.18

Участок 160

Название (номер) межевого знака	Дирекционные углы (град, мин, сек.)	Длина линии(м)	X координата	Y координата
1180	90° 09' 17"	30.57	417963.32	1343261.92
1181	184° 58' 26"	13.4	417965.37	1343292.42
1182	266° 32' 19"	30.14	417952.02	1343291.27
1183	3° 58' 18"	10.99	417950.2	1343261.18

1184	4° 37' 31"	2.15	417961.18	1343261.25
1180			417963.32	1343261.92

Участок 161

Название (номер) межевого знака	Дирекционные углы (град, мин, сек.)	Длина линии(м)	X координата	Y координата
1185	90° 13' 42"	30.50	417978.85	1343263.47
1186	186° 30' 45"	13.58	417978.86	1343295.96
1187	266° 69' 17"	30.52	417965.37	1343292.42
1188	4° 39' 49"	10.58	417963.32	1343261.92
1189	13° 23' 33"	3.14	417973.8	1343262.74
1185			417978.85	1343263.47

Участок 162

Название (номер) межевого знака	Дирекционные углы (град, мин, сек.)	Длина линии(м)	X координата	Y координата
1190	86° 44' 21"	30.50	417996.58	1343264.59
1191	184° 58' 04"	13.58	417992.37	1343295.13
1192	266° 13' 42"	30.50	417978.86	1343293.96
1193	4° 39' 49"	13.70	417978.85	1343263.47
1189			417996.58	1343264.59

Участок 163

Название (номер) межевого знака	Дирекционные углы (град, мин, сек.)	Длина линии(м)	X координата	Y координата
1194	86° 14' 00"	30.0	418004.94	1343265.66
1195	184° 24' 53"	13.77	418006.65	1343296.19
1196	266° 44' 25"	30.50	417992.32	1343295.13
1197	4° 22' 12"	4.2	417996.58	1343264.59
1198	4° 36' 39"	7.1	417994.77	1343264.98
1199	4° 41' 55"	2.2	418001.85	1343265.48
1194			418004.94	1343265.66

Участок 164

Название (номер) межевого знака	Дирекционные углы (град, мин, сек.)	Длина линии(м)	X координата	Y координата
1200	86° 13' 36"	29.93	418017.21	1343267.37
1203	184° 34' 20"	13.74	418015.18	1343297.24
1202	266° 14' 60"	30.0	418006.65	1343296.19
1203	7° 55' 09"	11.9	418004.94	1343265.66
1204	2° 54' 14"	1.30	418015.83	1343267.3
1205			418017.21	1343267.37

Участок 165

Название (номер) межевого знака	Дирекционные углы (град, мин, сек.)	Длина линии(м)	X координата	Y координата
1205	86° 04' 11"	30.2	418032.43	1343268.39
1206	184° 40' 34"	15.32	418034.5	1343296.52
1207	266° 13' 30"	29.93	418018.18	1343297.24
1208	3° 19' 39"	6.86	418017.21	1343267.37
1209	2° 53' 46"	11.88	418015.87	1343267.42
1210	8° 25' 07"	2.53	418020.93	1343268.62
1205			418032.43	1343268.39

Участок 166

Название (номер) межевого знака	Дирекционные углы (град, мин, сек.)	Длина линии(м)	X координата	Y координата
1213	88° 42' 31"	28.85	418047.49	1343269.39
1212	88° 40' 09"	6.80	418048.14	1343296.24
1213	96° 00' 00"	6.35	418046.16	1343296.11
1214	182° 56' 12"	13.60	418040.76	1343295.46
1215	266° 04' 11"	30.2	418034.5	1343296.52
1216	3° 32' 45"	13.54	418032.43	1343268.39
1217	2° 52' 56"	1.95	418045.94	1343269.31
1218			418047.49	1343269.39

Участок 167

Название (номер) межевого знака	Дирекционные углы (град, мин, сек.)	Длина линии(м)	X координата	Y координата
1224	87° 32' 25"	1.00	418063.54	1343270.56
1225	87° 75' 05"	3.71	418067.59	1343271.65
1226	92° 33' 04"	25.04	418067.76	1343275.42
1227	186° 04' 12"	20.89	418060.83	1343260.44
1228	268° 42' 40"	24.49	418046.14	1343296.24

1229	268° 47' 03"	4.85	418047.6	1343274.24
1230	3° 26' 32"	13.89	418047.49	1343269.39
1231	3° 26' 02"	6.10	418061.36	1343270.2
1224			418063.54	1343270.56

Участок 168

Название (номер) межевого знака	Дирекционные углы (град, мин, сек.)	Длина линии(м)	X координата	Y координата
1232	82° 72' 03"	6.82	418066.83	1343360.44
1233	96° 00' 00"	6.45	418066.87	1343391.31
1234	186° 29' 14"	26.68	418060.87	1343391.26
1235	270° 60' 00"	6.35	418040.16	1343296.66
1236	266° 43' 59"	6.82	418040.16	1343296.11
1237	6° 04' 59"	20.89	418040.14	1343260.24
1233			418066.83	1343360.44

Участок 169

Название (номер) межевого знака	Дирекционные углы (град, мин, сек.)	Длина линии(м)	X координата	Y координата
1238	83° 01' 44"	31.00	418081.20	1343372.31
1239	186° 23' 23"	14.11	418082.89	1343393.33
1240	270° 00' 00"	0.45	418060.87	1343391.26
1241	265° 22' 03"	6.82	418066.87	1343391.31
1242	262° 33' 04"	25.04	418066.83	1343360.44
1243	262° 25' 05"	3.71	418063.76	1343275.42
1244	2° 54' 19"	3.82	418067.59	1343271.65
1245	2° 42' 25"	8.42	418073.46	1343273.29
1246	5° 02' 33"	1.30	418079.92	1343272.19
1238			418081.20	1343272.31

Участок 170

Название (номер) межевого знака	Дирекционные углы (град, мин, сек.)	Длина линии(м)	X координата	Y координата
1247	82° 32' 52"	5.40	418095.34	1343273.43
1248	96° 53' 28"	26.92	418096.2	1343278.45
1249	183° 58' 43"	14.41	418097.16	1343395.33
1250	262° 01' 44"	31.00	418082.89	1343393.33
1251	4° 33' 36"	14.3	418081.20	1343272.31
1247			418095.34	1343273.43

Участок 171

Название (номер) межевого знака	Дирекционные углы (град, мин, сек.)	Длина линии(м)	X координата	Y координата
1252	91° 27' 13"	10.41	418126.54	1343275.03
1253	91° 43' 29"	11.16	418110.26	1343276.53
1254	3° 34' 45"	1.11	418110.71	1343289.68
1255	91° 48' 29"	6.97	418111.82	1343289.73
1256	91° 49' 06"	6.49	418110.26	1343278.53
1257	3° 28' 28"	16.5	418110.07	1343274.03

1258			418126.54	1343275.03

Участок 172

Название (номер) межевого знака	Дирекционные углы (град, мин, сек.)	Длина линии(м)	X координата	Y координата
1259	90° 34' 10"	29.22	418143.03	1343294.6
1260	180° 59' 57"	13.15	418142.74	1343323.82
1261	258° 33' 53"	20.7	418129.45	1343322.46
1262	300° 12' 25"	9.60	418123.33	1343294.33
1263	356° 24' 48"	1.38	418124.37	1343293.29
1264	359° 49' 48"	3.13	418125.73	1343293.56
1265	4° 14' 36"	14.23	418126.86	1343293.55
1259			418143.03	1343294.6

Участок 173

Название (номер) межевого знака	Дирекционные углы (град, мин, сек.)	Длина линии(м)	X координата	Y координата
1301	90° 31' 01"	29.82	417955.77	1343295.85
1302	91° 03' 39"	6.54	417955.58	1343324.67
1303	185° 59' 43"	6.61	417955.5	1343325.23
1304	186° 27' 60"	6.23	417940.93	1343324.52
1305	270° 34' 40"	29.22	417942.74	1343325.82
1306	5° 36' 13"	12.8	417943.03	1343294.6
1301			417955.77	1343295.85

Участок 174

Название (номер) межевого знака	Дирекционные углы (град, мин, сек.)	Длина линии(м)	X координата	Y координата
1307	91° 54' 59"	26.73	417940.95	1343291.22
1308	92° 60' 34"	6.52	417940.99	1343320.91
1309	186° 18' 15"	6.27	417940.97	1343326.48
1310	186° 49' 15"	5.71	417940.7	1343326.46
1311	185° 43' 32"	3.51	417943.61	1343325.98
1312	186° 52' 52"	4.04	417950.52	1343325.63
1313	271° 05' 39"	6.54	417955.5	1343325.23
1314	270° 34' 40"	26.82	417955.58	1343324.67
1315	6° 12' 52"	6.46	417955.77	1343295.85
1316	5° 29' 44"	13.73	417956.23	1343293.9
1307			417940.95	1343291.22

Участок 175

Название (номер) межевого знака	Дирекционные углы (град, мин, сек.)	Длина линии(м)	X координата	Y координата
1317	94° 05' 08"	9.14	417940.23	1343290.15
1318	92° 44' 31"	16.60	417383.2	1343290.29
1319	97° 22' 06"	6.20	417382.63	1343314.96
1320	90° 00' 00"	5.95	417382.46	1343321.24
1321	90° 00' 00"	6.38	417382.46	1343327.19

1322	184° 17' 07"	5.74	417382.46	1343327.57
1323	184° 51' 19"	7.8	417376.74	1343327.14
1324	272° 00' 34"	0.57	417969.97	1343326.48
1325	271° 54' 59"	28.71	417968.59	1343325.91
1326	4° 00' 45"	13.26	417969.95	1343297.22
1317			417983.21	1343298.15

Участок 176

Название (номер) межевого знака	Дирекционные углы (град, мин, сек.)	Длина линии(м)	X координата	Y координата
1327	90° 00' 00"	0.1	417996.31	1343299.25
1328	91° 08' 11"	39.73	417996.31	1343299.35
1329	91° 08' 21"	2.83	417988.78	1343338.37
1330	181° 16' 39"	5.83	417988.73	1343339.7
1331	167° 57' 30"	7.08	417969.9	1343339.57
1332	182° 39' 47"	0.43	417982.69	1343327.59
1333	270° 00' 00"	0.38	417982.46	1343327.57
1334	270° 00' 00"	5.95	417982.46	1343327.19
1335	271° 22' 06"	0.28	417982.49	1343331.34
1336	272° 01' 37"	16.68	417982.61	1343314.96
1337	274° 05' 08"	0.14	417963.2	1343298.29
1338	4° 47' 58"	13.15	417983.21	1343298.15
1327			417996.31	1343299.25

Участок 177

Название (номер) межевого знака	Дирекционные углы (град, мин, сек.)	Длина линии(м)	X координата	Y координата
1339	91° 05' 41"	29.16	418009.64	1343300.21
1340	182° 52' 49"	6.37	418009.1	1343339.36
1341	182° 46' 36"	7.02	418002.74	1343339.34
1342	271° 05' 21"	2.63	417995.73	1343328.7
1343	271° 08' 11"	26.73	417995.78	1343326.07
1344	271° 23' 56"	0.4	417996.31	1343299.35
1345	5° 24' 14"	13.38	417996.32	1343298.95
1339			418009.64	1343300.21

Участок 178

Название (номер) межевого знака	Дирекционные углы (град, мин, сек.)	Длина линии(м)	X координата	Y координата
1346	91° 02' 35"	0.55	418023.22	1343301.26
1347	91° 27' 13"	20.17	418023.21	1343301.79
1348	180° 44' 44"	3.75	418022.47	1343320.95
1349	180° 47' 45"	9.72	418018.79	1343320.82
1350	271° 05' 41"	29.16	418009.1	1343329.36
1351	4° 20' 35"	13.62	418009.64	1343300.21
1346			418023.22	1343301.26

Участок 179

Название (номер) межевого знака	Дирекционные углы (град, мин, сек.)	Длина линии(м)	X координата	Y координата
1352	93° 46' 29"	30.69	418039.05	1343303.21
1353	187° 33' 48"	14.28	418037.03	1343333.83
1354	183° 31' 51"	0.4	418022.87	1343331.95
1355	270° 00' 00"	0.04	418022.47	1343331.89
1356	271° 27' 13"	29.17	418022.47	1343320.95
1357	5° 07' 22"	15.9	418023.21	1343301.79
1352			418039.05	1343303.21

Участок 180

Название (номер) межевого знака	Дирекционные углы (град, мин, сек.)	Длина линии(м)	X координата	Y координата
1358	85° 48' 08"	31.28	418054.08	1343304.54
1359	187° 32' 51"	7.23	418056.37	1343336.74
1360	270° 41' 11"	0.73	418049.2	1343334.79
1361	183° 02' 13"	8.68	418049.31	1343334.07
1362	194° 15' 53"	0.61	418040.64	1343333.91
1363	173° 00' 54"	3.04	418040.05	1343333.49
1364	273° 46' 28"	30.69	418037.03	1343333.83
1365	5° 02' 28"	15.09	418039.05	1343303.21
1358			418054.08	1343304.54

Участок 181

1366	90° 00' 00"	0.27	418040.56	1343306.39
1367	88° 35' 14"	22.90	418040.56	1343306.66
1368	88° 33' 12"	1.96	418070.25	1343334.64
1369	96° 34' 35"	0.26	418312.2	1343336.62
1370	184° 44' 30"	8.71	418070.27	1343330.88
1371	186° 39' 40"	3.24	418061.59	1343330.16
1372	265° 48' 00"	31.20	418056.37	1343335.74
1373	6° 46' 54"	15.59	418054.08	1343304.54
1366			418040.56	1343306.39

Участок 182

Название (номер) межевого знака	Дирекционные углы (град, мин, сек.)	Длина линии(м)	X координата	Y координата
1374	90° 00' 00"	0.41	418083.14	1343307.65
1375	89° 26' 35"	26.72	418083.14	1343306.66
1376	180° 06' 35"	13.15	418083.4	1343334.28
1377	268° 33' 14"	27.90	418070.25	1343334.64
1378	270° 60' 60"	0.27	418040.56	1343306.66
1379	5° 19' 13"	13.64	418040.56	1343306.39
1374			418083.14	1343307.65

Участок 183

Название (номер) межевого знака	Дирекционные углы (град, мин, сек.)	Длина линии(м)	X координата	Y координата
1380	89° 32' 05"	7.39	418083.4	1343334.28
1381	183° 53' 34"	3.39	418083.46	1343342.17
1382	180° 60' 60"	9.64	418080.08	1343341.94
1383	267° 19' 49"	5.00	418071.84	1343341.94
1384	184° 18' 50"	0.53	418070.8	1343330.92
1385	270° 34' 55"	0.26	418070.27	1343330.88
1386	268° 33' 13"	1.90	418070.3	1343330.62
1387	0° 36' 36"	13.15	418070.25	1343334.64
1380			418083.4	1343334.28

Участок 184

Название (номер) межевого знака	Дирекционные углы (град, мин, сек.)	Длина линии(м)	X координата	Y координата
1388	92° 32' 05"	7.39	418083.4	1343334.28
1389	183° 53' 34"	3.39	418083.46	1343342.17
1390	180° 60' 60"	9.64	418080.08	1343341.94
1391	267° 19' 49"	5.00	418071.84	1343341.94
1392	184° 18' 50"	0.53	418070.8	1343330.92
1393	270° 34' 55"	0.26	418070.27	1343330.88
1394	268° 33' 13"	1.90	418070.3	1343330.62
1395	0° 36' 36"	13.15	418070.25	1343334.64
1388			418083.4	1343334.28

Участок 185

Название (номер) межевого знака	Дирекционные углы (град, мин, сек.)	Длина линии(м)	X координата	Y координата
1396	91° 22' 54"	25.34	418097.49	1343339.33
1397	175° 28' 25"	15.24	418095.64	1343334.64
1398	269° 20' 33"	26.72	418083.4	1343334.28
1399	270° 60' 60"	0.41	418083.14	1343306.66
1400	5° 03' 27"	14.43	418083.14	1343307.65
1396			418097.49	1343306.92

Участок 186

Название (номер) межевого знака	Дирекционные углы (град, мин, сек.)	Длина линии(м)	X координата	Y координата
1401	90° 00' 00"	0.42	418111.12	1343310.24
1402	86° 35' 31"	11.62	418111.12	1343310.71
1403	0° 41' 59"	1.62	418112.17	1343339.35
1404	88° 45' 16"	9.33	418113.84	1343295.37
1405	179° 35' 27"	1.4	418113.88	1343337.7
1406	89° 58' 37"

1455	90° 00' 00"	0.85	417076.96	1343156.07
1456	183° 48' 13"	14.62	417076.96	1343156.92
1457	252° 06' 25"	1.33	417062.97	1343155.99
1458	9° 05' 34"	0.41	417062.56	1343154.72
1459	270° 65' 55"	20.81	417062.96	1343154.29
1460	4° 49' 59"	5.71	417063.61	1343325.98
1461	4° 14' 11"	0.22	417063.7	1343326.46
1462	4° 51' 19"	7.8	417066.97	1343326.48
1464			417070.74	1343327.14

Участок 189

Название (номер) исмежного знака	Дирекционные углы (град, мин, сек.)	Длина линии(м)	X координата	Y координата
1463	90° 09' 13"	29.82	417089.9	1343326.57
1464	186° 33' 15"	12.94	417089.82	1343356.39
1465	270° 00' 00"	0.85	417076.96	1343156.92
1466	269° 33' 55"	20.93	417076.96	1343356.07
1467	4° 51' 37"	5.74	417076.74	1343327.14
1468	2° 36' 47"	0.43	417082.46	1343327.57
1469	7° 57' 39"	7.98	417082.89	1343327.59
1463			417089.9	1343326.57

Участок 190

Название (номер) исмежного знака	Дирекционные углы (град, мин, сек.)	Длина линии(м)	X координата	Y координата
1470	88° 16' 08"	30.45	4180692.74	1343329.64
1471	90° 00' 00"	9.62	4180693.66	1343350.48
1472	180° 14' 50"	13.95	4180693.66	1343360.15
1473	270° 69' 13"	20.82	4180680.82	1343356.39
1474	1° 16' 39"	5.85	417089.5	1343329.57
1475	2° 46' 36"	7.92	417095.73	1343328.7
1470			4180692.74	1343329.64

Участок 191

Название (номер) исмежного знака	Дирекционные углы (град, мин, сек.)	Длина линии(м)	X координата	Y координата
1476	88° 15' 51"	30.2	4180618.75	1343330.51
1477	91° 16' 23"	0.45	4180610.68	1343361.2
1478	185° 29' 09"	16.68	4180619.67	1343361.65
1479	270° 00' 00"	9.62	4180693.66	1343360.15
1480	266° 10' 08"	30.45	4180693.66	1343350.48
1481	2° 32' 09"	6.32	4180692.74	1343329.64
1482	6° 41' 15"	9.72	4180699.1	1343329.36
1476			4180618.75	1343330.51

Участок 192

Название (номер) исмежного знака	Дирекционные углы (град, мин, сек.)	Длина линии(м)	X координата	Y координата
1483	84° 27' 32"	25.2	4180737.83	1343333.83
1484	93° 28' 43"	3.3	4180630.56	1343330.91
1485	93° 52' 53"	9.59	4180630.36	1343363.2
1486	186° 14' 40"	16.19	4180630.32	1343360.29
1487	186° 01' 48"	2.86	4180622.51	1343361.95
1488	271° 15' 23"	6.85	4180610.67	1343361.65
1489	266° 13' 59"	30.2	4180618.68	1343361.2
1490	6° 46' 44"	3.75	4180618.75	1343330.51
1491	90° 00' 00"	9.94	4180622.47	1343330.95
1492	8° 31' 51"	6.4	4180622.47	1343331.89
1493	7° 33' 46"	14.28	4180622.87	1343331.95
1483			4180737.83	1343333.83

Участок 193

Название (номер) исмежного знака	Дирекционные углы (град, мин, сек.)	Длина линии(м)	X координата	Y координата
1494	88° 21' 09"	5.61	4180656.37	1343335.74
1495	88° 17' 27"	22.13	4180656.53	1343341.35
1496	95° 28' 53"	1.99	4180657.19	1343363.47
1497	185° 11' 40"	6.22	418052	1343365.45
1498	186° 43' 49"	9.15	4180656.78	1343365.43
1499	180° 01' 24"	8.30	4180647.66	1343364.67
1500	273° 53' 23"	3.89	4180656.32	1343365.29

1501	264° 27' 33"	20.2	4180630.56	1343350.91
1502	353° 00' 54"	3.04	4180737.83	1343333.83
1503	14° 15' 52"	6.61	4180740.65	1343333.46
1504	5° 02' 53"	8.60	4180740.64	1343353.61
1505	96° 45' 11"	6.73	4180745.31	1343354.67
1506	7° 32' 51"	7.25	4180749.2	1343334.29
1494			4180656.37	1343335.74

Участок 194

Название (номер) исмежного знака	Дирекционные углы (град, мин, сек.)	Длина линии(м)	X координата	Y координата
1507	88° 11' 16"	3.81	4180680.68	1343141.94
1508	98° 56' 12"	21.25	4180680.2	1343145.25
1509	183° 47' 06"	20.44	4180680.59	1343160.61
1510	275° 29' 53"	1.90	418052	1343365.45
1511	266° 17' 27"	22.13	4180657.19	1343363.47
1512	266° 21' 30"	5.61	4180656.53	1343341.35
1513	4° 36' 09"	5.24	4180656.37	1343335.74
1514	4° 41' 36"	8.71	4180661.59	1343336.18
1515	4° 16' 08"	8.53	4180701.27	1343339.88
1516	83° 15' 46"	5.65	418070.6	1343330.92
1517	0° 00' 09"	9.04	4180671.64	1343341.94
1507			4180680.68	1343341.94

Участок 195

Название (номер) исмежного знака	Дирекционные углы (град, мин, сек.)	Длина линии(м)	X координата	Y координата
1518	90° 00' 00"	6.14	417055.86	1343358.1
1519	86° 20' 34"	30.83	417055.86	1343358.24
1520	175° 27' 32"	2.70	417053.63	1343389.56
1521	177° 05' 45"	9.95	417050.20	1343389.78
1522	177° 01' 28"	2.5	417040.32	1343390.29
1523	194° 50' 05"	2.27	417037.82	1343390.42
1524	261° 22' 45"	20.96	417035.63	1343389.84
1525	264° 02' 25"	2.21	417033.74	1343360.22
1526	340° 29' 43"	2.31	417032.41	1343358.34
1527	2° 36' 55"	16.41	417034.67	1343357.88
1518			417055.86	1343358.1

Участок 196

Название (номер) исмежного знака	Дирекционные углы (град, мин, сек.)	Длина линии(м)	X координата	Y координата
1528	86° 20' 11"	31.14	417064.8	1343359.3
1529	180° 53' 11"	5.96	417066.79	1343390.88
1530	180° 41' 43"	6.95	417060.84	1343390.68
1531	180° 53' 37"	6.92	417053.94	1343389.67
1532	266° 20' 34"	30.85	417053.63	1343389.56
1533	270° 00' 00"	6.14	417055.86	1343358.1
1534	4° 34' 38"	13.73	417058.66	1343358.24
1528			417064.8	1343359.7

Участок 197

Название (номер) исмежного знака	Дирекционные углы (град, мин, сек.)	Длина линии(м)	X координата	Y координата
1535	90° 00' 00"	9.81	417070.29	1343361.15
1536	90° 45' 25"	29.62	417070.29	1343361.96
1537	184° 33' 55"	11.56	417070.98	1343391.28
1538	182° 44' 33"	1.62	417060.46	1343390.86
1539	266° 20' 11"	31.14	417066.79	1343390.18
1540	6° 08' 06"	13.52	417064.8	1343359.7
1535			417070.29	1343361.15

Участок 198

Название (номер) исмежного знака	Дирекционные углы (град, мин, сек.)	Длина линии(м)	X координата	Y координата
1541	91° 35' 12"	9.31	417091.82	1343362.84
1542	90° 07' 25"	29.52	417091.87	1343363.41
1543	186° 25' 15"	11.98	417089.9	1343392.86
1544	184° 31' 44"	2.63	417082	1343391.94
1545	266° 43' 23"	29.82	417079.96	1343391.28
1546	270° 00' 00"	9.81	417070.29	1343361.96

1547	7° 07' 11"	13.64	417078.29	1343361.15
1541			417091.82	1343362.84

Участок 199

Название (номер) исмежного знака	Дирекционные углы (град, мин, сек.)	Длина линии(м)	X координата	Y координата
1548	86° 36' 04"	0.75	418005.22	1343363.79
1549	86° 36' 04"	29.01	418005.28	1343364.91
1550	182° 36' 54"	10.82	418006.99	1343393.87
1551	182° 46' 27"	2.27	417986.17	1343392.97
1552	266° 03' 25"	29.82	417993.9	1343392.88
1553	264° 00' 13"	0.87	417991.67	1343363.41
1554	265° 48' 54"	0.41	417991.82	1343362.84
1555	6° 36' 20"	13.6	417991.79	1343362.43
1548			418005.22	1343363.79

Участок 200

Название (номер) исмежного знака	Дирекционные углы (град, мин, сек.)	Длина линии(м)	X координата	Y координата
1556	88° 47' 54"	29.09	418020.24	1343365.38
1557	180° 33' 59"	11.48	418020.65	1343395.38
1558	180° 28' 03"	2.49	418009.45	1343393.75
1559	266° 36' 04"	29.01	418006.99	1343393.47
1560	6° 36' 16"	15.05	418005.28	1343364.91
1556			418020.24	1343365.99

Участок 201

Название (номер) исмежного знака	Дирекционные углы (град, мин, сек.)	Длина линии(м)	X координата	Y координата
1561	88° 28' 28"	29.44	418038.74	1343367.71
1562	180° 34' 55"	14.92	418039.01	1343397.15
1563	180° 29' 27"	3.36	418024.19	1343395.44
1564	269° 47' 54"	29.09	418020.65	1343395.38
1565	6° 26' 33"	18.58	418020.24	1343365.38
1561			418038.74	1343367.71

Участок 202

Название (номер) исмежного знака	Дирекционные углы (град, мин, сек.)	Длина линии(м)	X координата	Y координата
1566	103° 26' 06"	0.54	418057.25	1343369.44
1567	83° 02' 36"	29.17	418057.05	1343369.95
1568	180° 31' 56"	17.14	418056.04	1343399.1
1569	269° 28' 28"	29.44	418039.01	1343397.15
1570	6° 26' 32"	18.59	418038.74	1343367.71
1566			418057.25	1343369.44

Участок 203

Название (номер) исмежного знака	Дирекционные углы (град, мин, сек.)	Длина линии(м)	X координата	Y координата
1571	84° 08' 25"	22.92	418081.67	1343378.43
1572	152° 17' 39"	2.02	418084.01	1343399.23
1573	182° 24' 43"	6.42	418082.22	1343400.17
1574	182° 10' 02"	19.79	418073.81	1343399.9
1575	273° 02' 36"	29.17	418056.04	1343399.1
1576	5° 53' 58"	19.42	418057.08	1343369.95
1577	37° 21' 21"	3.77	418079.41	1343371.83
1578	45° 37' 37"	3.23	418079.41	1343374.12
1571			418081.67	1343378.43

Участок 204

Название (номер) исмежного знака	Дирекционные углы (град, мин, сек.)	Длина линии(м)	X координата	Y координата
1579	86° 46' 45"	20.38	417083.94	1343369.57
1580	185° 18' 25"	12.43	417085.59	1343419
1581	270° 56' 10"	9.09	417083.21	1343417.85
1582	244° 16' 28"	1.22	417089.14	1343414.79
1583	263° 52' 41"	24.04	417088.61	1343413.69
1584	14° 30' 01"	2.27	417093.63	1343389.94
1585	357° 01' 24"	2.5	417097.82	1343390.42
1586	357° 03' 46"	9.66	417040.32	1343390.29
1587	350° 27' 32"	2.78	417060.26	1343389.79

1588	6° 33' 33"	6.92	417053.63	1343389.56
1579			417053.94	1343389.67

Участок 205

Название (номер) исмежного знака	Дирекционные углы (град, мин, сек.)	Длина линии(м)	X координата	Y координата
1589	88° 38' 39"	29.53	417066.46	1343390.86
1590	186° 04' 17"	12.95	417068.47	1343420.37
1591	266° 48' 49"	29.38	417055.59	1343419
1592	6° 41' 43"	6.95	417053.94	1343389.67
1593	2° 55' 51"	5.96	417060.84	1343390.48
1594	2° 44' 33"	1.67	417066.79	1343390.78
1589			417066.46	1343390.86

Участок 206

Название (номер) исмежного знака	Дирекционные углы (град, мин, сек.)	Длина линии(м)	X координата	Y координата
1595	90° 17' 14"	29.98	417082	1343391.94
1596	180° 18' 43"	13.45	417081.85	1343421.85
1597	269° 58' 55"	29.53	417068.47	1343420.37
1590	4° 55' 58"	11.56	417066.46	1343390.86
1591	4° 31' 44"	2.63	417070.98	1343391.28
1595			417082	1343391.94

Участок 207

Название (номер) исмежного знака	Дирекционные углы (град, мин, сек.)	Длина линии(м)	X координата	Y координата
1598	90° 24' 32"	20.4	417096.17	1343392.97
1599	90° 27' 57"	1.25	417095.96	1343422.37
1600	180° 04' 30"	14.21	417095.91	1343423.6
1603	270° 17' 14"	29.98	417081.85	1343421.85
1604	4° 25' 55"	11.94	417082	1343391.94
1605	2° 46' 27"	2.21	417089.3	1343392.86
1606			417096.17	1343392.97

Участок 208

Название (номер) исмежного знака	Дирекционные углы (град, мин, сек.)	Длина линии(м)	X координата	Y координата
1599	89° 53' 19"	30.41	4180695.45	1343392.25
1607	89° 52' 05"	1.25	4180695.82	1343424.56
1600	183° 25' 54"	13.99	4180695.83	1343425.39
1609	270° 37' 53"	1.25	4180695.95	1343423.6
1610	270° 24' 33"	29.4	4180695.96	1343422.37
1613	2° 38' 14"	10.82	417096.17	1343392.97
1612	6° 26' 27"	2.49	4180695.83	1343391.47
1606			4180695.45	1343392.25

Участок 209

Название (номер) исмежного знака	Дирекционные углы (град, мин, сек.)	Длина линии(м)	X координата	Y координата
1613	88° 48' 09"	31.22	4180674.19	1343396.44
1614	184° 33' 43"	15.45	4180675.27	1343426.64
1615	269° 32' 03"	1.25	4180660.83	1343425.39
1616	269° 18' 51"	30.41	4180660.82	1343424.56
1617	6° 32' 39"	13.45	4180660.45	1343392.25
1618	6° 26' 27"	3.36	4180670.85	1343396.06
1609			4180674.19	1343396.44

Участок 210

Название (номер) исмежного знака	Дирекционные углы (град, мин, сек.)	Длина линии(м)	X координата	Y координата
1618	83° 48' 09"	31.03	4180630.61	1343397.15
1619	183° 48' 09"	15.08	4180643.2	1343428.56
1620	268° 01' 03"	31.22	4180625.27	1343426.64
1621	6° 34' 15"	14.92	4180674.19	1343396.44
1618			4180630.61	1343397.15

Участок 211

Название (номер) исмежного знака	Дирекционные углы (град, мин, сек.)	Длина линии(м)	X координата	Y координата
1622	91° 44' 00"	31.02	4180656.04	1343399.1
1623	94° 45' 49"	9.12	4180655.1	1343430.06
1624	188° 06' 11"	15.04	4180655.09	1343430.28
1625	263° 49' 00"	31.03	4180643.2	1343429.56

1626	6° 31' 56"	12.14	4180630.61	1343397.15
1622			4180656.04	1343399.1

Участок 212

Название (номер) исмежного знака	Дирекционные углы (град, мин, сек.)	Длина линии(м)	X координата	Y координата
1627	86° 54' 45"	15.27	4180684.61	1343399.23
1628	91° 58' 06"	4.53	4180685.69	1343414.47
1629	180° 50' 33"	9.75	4180684.67	1343410.99
1630	127° 29' 33"	1.7	4180681.52	1343426.22
1631	130° 10' 24"	3.10	4180680.49	1343425.57
1632	172° 68' 23"	2.71	4180678.11	1343431.69
1633	173° 49' 27"	2.7	4180675.43	1343432.06
1634	184° 30' 25"	5.44	4180672.75	1343432.35
1635	185° 35' 09"	12.35	4180667.33	1343431.91
1636	274° 15' 40"	9.12	4180655.09	1343430.28
1637	271° 44' 40"	31.02	4180655.1	1343430.56
1638	2° 19' 12"	10.73	4180656.04	1343399.1
1639	2° 24' 43"	6.42	4180671.81	1343399.5
1640	332° 17' 39"	2.62	4180682.22	1343400.17
1622			4180684.61	1343399.23

Участок 213

Название (номер) исмежного знака	Дирекционные углы (град, мин, сек.)	Длина линии(м)	X координата	Y координата
1641	91° 47' 49"	2.55	417050.94	1343425.46
1642	91° 43' 34"	21.52	417050.86	1343426.01
1643	91° 44' 36"	2.3	417050.73	1343449.57
1644	91° 41' 49"	0.94	417050.68	1343451.87
1645	183° 01' 45"	3.6	417050.65	1343452.81
1646	182° 41' 09"	1.66	417054.45	1343452.42
1647	182° 53' 30"	1.37	417053.42	1343452.57
1648	182° 29' 45"	1.65	417052.05	1343452.5
1649	169° 41' 43"	6.11	417050.4	1343452.43
1650	165° 33' 30"	2.25	417050.29	1343452.45
1651	165° 47' 03"	0.71	417040.11	1343453.01
1652	165° 13' 02"	0.74	417047.36	1343453.2
1653	253° 14' 05"	2.92	417046.64	1343453.39
1654	289° 59' 33"	6.64	417040.62	1343424.17
1655	327° 59' 00"	6.71	417040.15	1343425.54
1656	354° 46' 55"	2.92	417040.75	1343425.16
1657	6° 21' 11"	4.82	417042.83	1343422.97
1658	2° 29' 37"	11.25	417047.2	1343423
1641			417050.94	1343425.46

Участок 214

Название (номер) исмежного знака	Дирекционные углы (град, мин, сек.)	Длина линии(м)	X координата	Y координата
1659	95° 38' 09"	28.53	417073.99	1343425.01
1660	96° 52' 12"	6.93	417071.61	1343453.36
1661	186° 33' 15"	12.94	417070.91	1343454.28
1662	271° 43' 41"	6.94	417056.05	1343452.81
1663	271° 44' 36"	2.3	417056.08	1343451.87
1664	271° 43' 38"	21.52	417056.13	1343449.57
1665	271° 50' 58"	2.48	417056.18	1343427.64
1666	270° 00' 00"	6.07	417056.94	1343425.53
1658	5° 53' 03"	15.72	417058.94	1343425.46
1659			417073.99	1343425.01

Участок 215

Название (номер) исмежного знака	Дирекционные углы (град, мин, сек.)	Длина линии(м)	X координата	Y координата
1660	96° 15' 09"	29.13	417086.97	1343425.25
1669	186° 19' 49"	11.45	417085.79	1343455.71
1670	186° 27' 53"	1.51	417072.41	1343454.65
1671	270° 12' 12"	6.93	417070.99	1343454.28
1672	275° 58' 50"	28.53	417071.61	1343453.36
1673	7° 37' 46"	13.11	417073.99	1343425.01
1660			417086.97	1343425.25

Участок 216

1710	88° 56' 21"	1.00	4180683.83	1343469.58
1719	245° 21' 33"	1.48	4180683.85	1343467.66
1720	185° 48' 44"	10.65	4180683.14	1343466.36
1721	193° 58' 11"	1.62	4180682.53	1343465.28
1722	266° 08' 32"	31.16	4180680.95	1343464.88
1723	270° 00' 00"	9.26	418049.9	1343463.74
1724	9° 35' 24"	13.27	418049.9	1343453.48
1725	0° 00' 09"	0.3	4180662.99	1343435.69
1716			4180683.26	1343435.69

Участок 222

Название (номер) исмежного знака	Дирекционные углы (град, мин, сек.)	Длина линии(м)	X координата	Y координата
1726	90° 00' 00"	6.17	418077.63	1343435.24
1727	94° 45' 49"	9.24	418077.63	1343435.91
1728	96° 52' 27"	11.14	418077.65	1343436.15
1729	96° 36' 46"	15.25	418077.44	1343441.29
1730	91° 05' 47"	6.22	418077.13	1343456.7
1731	90° 00' 00"	0.66	418077.06	1343460.27
1732	183° 53' 54"	15.33	418077.06	1343469.43
1733	268° 58' 25"	1.66	418063.85	1343467.66
1734	268° 58' 25"	30.13	418063.83	1343466.58
1735	270° 00' 00"	9.16	418063.26	1343435.85
1736	0° 11' 59"	14.35	418063.26	1343435.69
1726			418077.63	1343435.24

Участок 222

Название (номер) исмежного знака	Дирекционные углы (град, мин, сек.)	Длина линии(м)	X координата	Y координата
1737	91° 04' 41"	34.55	418085.56	1343435.94
1738	183° 38' 23"	6.5	4180848.91	1343470.48
1739	183° 40' 20"	1.42	4180870.47	1343460.62
1740	270° 00' 00"	6.66	418077.06	1343469.43
1741	271° 05' 47"	6.22	418077.06	1343460.27
1742	270° 58' 40"	15.29	418077.13	1343462.5
1743	270° 58' 25"	11.14	418077.44	1343441.29
1744	274° 43' 42"	9.24	418077.63	1343436.15
1745	0° 13' 09"	7.95	418077.63	1343435.91
1737			418085.56	1343435.94

Участок 223

Название (номер) исмежного знака	Дирекционные углы (град, мин, сек.)	Длина линии(м)	X координата	Y координата
1746	92° 31' 33"	28.51	417072.43	1343454.45
1747	85° 25' 15"	1.11	417073.64	1343482.93
1748	82° 16' 25"	6.21	417073.69	1343484.04
1749	180° 54' 49"	12.13	417073.7	1343484.25
1750	186° 53' 13"	2.49	417061.73	1343482.15
1751	196° 45' 58"	1.99	417060.28	1343481.72
1752	186° 65' 55"	1.52	417057.32	1343481.57
1753	253° 60' 15"	26.66	417055.86	1343481.61
1754	345° 47' 40"	6.72	417041.26	1343463.2
1755	345° 55' 30"	2.25	417040.15	1343453.01
1756	349° 41' 43"	6.11	417050.29	1343452.43
1757	2° 25' 55"	1.65	417050.4	1343452.43
1758	2° 35' 39"	1.57	417052.05	1343452.5
1759	2° 38' 52"	1.66	417053.42	1343452.57
1760	6° 31' 56"	12.94	417056.05	1343452.81
1761	6° 27' 57"	1.51	417070.91	1343454.28
1746			417072.43	1343454.45

Участок 224

Название (номер) исмежного знака	Дирекционные углы (град, мин, сек.)	Длина линии(м)	X координата	Y координата
1762	88° 13' 29"	19.62	417086.54	1343456.31
1763	86° 58' 32"	7.71	417087.13	1343475.32
1764	86° 52' 59"	2.62	417087.54	1343480.98
1765	95° 39' 49"	1.22	417087.65	1343483.1
1766	189° 18' 58"	14.62	417087.53	1343486.31

1767	267° 25' 15"	1.11	417073.69	1343484.04
1768	262° 31' 33"	28.51	417073.64	1343482.93
1769	6° 19' 05"	13.45	417072.41	1343454.45
1770	53° 18' 29"	7.81	417085.79	1343455.21
1762			417086.54	1343456.31

Участок 225

Название (номер) исмежного знака	Дирекционные углы (град, мин, сек.)	Длина линии(м)	X координата	Y координата
1771	85° 59' 25"	36.17	417096.36	1343458.38
1772	188° 50' 53"	14.11	4180691.47	1343492.48
1773	275° 59' 49"	1.22	417087.53	1343486.31
1774	266° 52' 52"	2.62	417087.65	1343485.1
1775	266° 58' 32"	7.71	417087.54	1343480.98
1776	268° 13' 29"	19.62	417087.13	1343475.32
1777	9° 09' 26"	16.43	417086.54	1343456.31
1778	9° 14' 08"	2.49	417096.5	1343457.98
1771			417096.36	1343458.38

Участок 226

Название (номер) исмежного знака	Дирекционные углы (град, мин, сек.)	Длина линии(м)	X координата	Y координата
1779	92° 43' 35"	20.41	418013.91	1343460.76
1780	186° 36' 29"	3.89	418012.49	1343496.13
1781	196° 04' 13"	7.26	418006.62	1343489.25
1782	265° 50' 25"	30.17	418005.47	1343488.48
1783	9° 15' 17"	13.43	417996.36	1343458.38
1784	9° 23' 44"	1.34	418012.62	1343460.54
1779			418013.94	1343460.26

Участок 227

Название (номер) исмежного знака	Дирекционные углы (град, мин, сек.)	Длина линии(м)	X координата	Y координата
1785	85° 39' 09"	24.30	418026.25	1343462.26
1786	91° 11' 57"	1.92	418028.1	1343487.88
1787	0° 06' 09"	8.26	418026.66	1343489
1788	96° 56' 26"	3.47	418026.34	1343489
1789	185° 05' 45"	7.99	418026.28	1343492.47
1790	199° 15' 34"	8	418020.32	1343491.26
1791	272° 49' 35"	29.43	418012.49	1343496.13
1792	9° 13' 41"	12.47	418013.91	1343460.26
1785			418026.25	1343462.26

Участок 228

Название (номер) исмежного знака	Дирекционные углы (град, мин, сек.)	Длина линии(м)	X координата	Y координата
1793	85° 55' 55"	33.14	418030.37	1343463.74
1794	90° 00' 00"	6.25	418041.56	1343494.8
1795	188° 08' 13"	13.52	418041.58	1343495.01
1796	259° 09' 41"	6.33	418026.13	1343490.69
1797	271° 50' 35"	6.31	418026.27	1343492.28
1798	270° 59' 20"	3.47	418026.28	1343492.47
1799	180° 60' 60"	9.26	418026.34	1343489
1800	271° 11' 33"	1.92	418026.66	1343489
1801	265° 39' 00"	24.30	418028.1	1343487.88
1802	4° 46' 24"	11.86	418026.25	1343462.26
1803	6° 44' 59"	1.26	418038.1	1343460.54
1793			418030.37	1343463.74

Участок 229

Название (номер) исмежного знака	Дирекционные углы (град, мин, сек.)	Длина линии(м)	X координата	Y координата
1804	82° 45' 38"	1.79	418052.53	1343465.28
1805	82° 41' 31"	5.72	418052.6	1343467.07
1806	85° 06' 15"	12.65	418052.83	1343472.79
1807	0° 37' 39"	1.81	418053.91	1343485.39
1808	96° 18' 40"	11.65	418055.72	1343485.41
1809	92° 14' 45"	6.33	418055.66	1343496.48
1810	181° 56' 10"	14.2	418055.64	1343496.97
1811	270° 60' 00"	6.25	418041.58	1343495.01
1812	265° 53' 49"	33.14	418041.56	1343494.8

1813	5° 11' 46"	6.22	418030.37	1343465.74
1814	5° 39' 08"	11.38	418030.59	1343465.26
1815	13° 54' 51"	1.62	418056.91	1343464.88
1804			418052.53	1343465.28

Участок 230

Название (номер) исмежного знака	Дирекционные углы (град, мин, сек.)	Длина линии(м)	X координата	Y координата
1816	94° 56' 48"	25.23	418070.47	1343460.62
1817	94°

1859	93° 03' 09"	6.56	418365.1	1343492.97
1860	82° 38' 03"	1.48	418365.07	1343490.53
1861	82° 35' 11"	25.66	418365.26	1343465
1862	83° 00' 49"	6.45	418366.68	1343527.87
1863	185° 45' 33"	4.68	418366.66	1343524.23
1864	185° 43' 45"	3.64	418364.4	1343525.26
1865	185° 43' 31"	5.24	418360.78	1343523.4
1866	185° 37' 03"	0.61	417995.57	1343522.87
1867	262° 36' 29"	29.84	417994.96	1343737.81
1868	262° 39' 25"	2.27	417991.12	1343499.22
1869	7° 58' 42"	14.41	417990.83	1343490.97
1870			418365.1	1343492.97

Участок 234

Название (номер) межевого знака	Дирекционные углы (град, мин, сек.)	Длина линии(м)	X координата	Y координата
1870	83° 56' 38"	31.10	418610.33	1343495.14
1871	188° 39' 51"	4.25	418623.62	1343526.15
1872	188° 42' 10"	8.46	418617.42	1343525.53
1873	263° 60' 49"	6.41	418606.66	1343524.23
1874	262° 33' 11"	29.46	418606.61	1343523.82
1875	262° 38' 60"	1.40	418606.26	1343495
1876	273° 05' 59"	6.56	418606.67	1343490.53
1877	9° 58' 53"	13.41	418365.1	1343492.97
1878			418610.33	1343495.14

Участок 235

Название (номер) межевого знака	Дирекционные углы (град, мин, сек.)	Длина линии(м)	X координата	Y координата
1878	265° 05' 08"	30.93	418632.60	1343490.42
1879	188° 49' 09"	4.98	418635.33	1343526.24
1880	188° 49' 04"	8.80	418630.43	1343527.49
1881	263° 56' 30"	33.10	418629.62	1343526.15
1882	7° 11' 21"	8.48	418618.33	1343495.14
1883	11° 36' 25"	6.06	418625.71	1343496.2
1878			418632.60	1343490.42

Участок 236

Название (номер) межевого знака	Дирекционные углы (град, мин, сек.)	Длина линии(м)	X координата	Y координата
1884	83° 29' 33"	2.65	418645.86	1343499.39
1885	83° 36' 05"	20.49	418645.36	1343540.62
1886	188° 43' 15"	2.53	418640.52	1343530.26
1887	188° 43' 11"	8.11	418643.35	1343529.47
1888	265° 05' 48"	30.93	418635.33	1343526.24
1889	8° 49' 22"	12.52	418632.60	1343490.42
1890	78° 49' 24"	6.65	418645.65	1343499.34
1884			418645.86	1343499.39

Участок 237

Название (номер) межевого знака	Дирекционные углы (град, мин, сек.)	Длина линии(м)	X координата	Y координата
1889	83° 57' 25"	6.12	418650.58	1343548.45
1890	94° 32' 24"	2.56	418650.6	1343561.62
1891	94° 30' 28"	20.65	418650.84	1343564.57
1892	188° 48' 55"	5.68	418645.46	1343532.1
1893	84° 30' 28"	8.06	418645.6	1343531.4
1894	263° 50' 55"	30.42	418640.52	1343530.26
1895	263° 29' 33"	2.65	418645.36	1343540.62
1896	8° 39' 48"	13.60	418645.86	1343499.39
1889			418650.58	1343561.45

Участок 238

Название (номер) межевого знака	Дирекционные углы (град, мин, сек.)	Длина линии(м)	X координата	Y координата
1899	90° 42' 18"	24.30	418384.3	1343597.2
1900	123° 01' 03"	4.5	418384	1343531.58
1901	184° 53' 20"	3.41	418381.55	1343535.35
1902	190° 07' 25"	16.95	418078.15	1343535.68
1903	264° 58' 20"	20.65	418083.46	1343532.1
1904	264° 37' 24"	2.56	418650.84	1343564.57
1905	263° 17' 25"	6.17	418650.6	1343561.62

1906	7° 56' 57"	10.14	418650.58	1343561.45
1907	11° 46' 25"	4.45	418673.54	1343564.06
1908	43° 46' 33"	3.31	418381.91	1343564.91
1899			418384.3	1343597.2

Участок 239

Название (номер) межевого знака	Дирекционные углы (град, мин, сек.)	Длина линии(м)	X координата	Y координата
1909	82° 38' 39"	30.17	417986.17	1343532.06
1910	186° 29' 43"	13.43	417990.41	1343557.2
1911	252° 47' 45"	32.15	417977.68	1343560.73
1912	6° 06' 09"	9.08	417962.44	1343531.99
1913	4° 29' 59"	1.79	417962.52	1343519.99
1914	4° 06' 49"	2.80	417969.3	1343520.13
1915	356° 33' 45"	1.31	417972.22	1343520.24
1916	6° 11' 12"	3.60	417973.53	1343520.33
1917	4° 58' 29"	4.54	417976.6	1343520.34
1918	9° 21' 03"	8.16	417981.12	1343520.72
1909			417986.17	1343532.06

Участок 240

Название (номер) межевого знака	Дирекционные углы (град, мин, сек.)	Длина линии(м)	X координата	Y координата
1919	88° 60' 54"	30.1	418060.78	1343523.4
1920	186° 49' 12"	16.95	418068.28	1343553.5
1921	262° 38' 20"	30.17	417996.43	1343552.2
1922	8° 44' 46"	2.89	417986.17	1343532.06
1923	8° 38' 13"	3.56	417992.63	1343527.5
1924	5° 48' 31"	5.24	417995.52	1343527.87
1918			418060.78	1343523.4

Участок 241

Название (номер) межевого знака	Дирекционные углы (град, мин, сек.)	Длина линии(м)	X координата	Y координата
1925	94° 10' 15"	30.53	418017.42	1343525.51
1926	190° 33' 44"	11.13	418015.12	1343556.95
1927	190° 34' 35"	2.86	418004.26	1343553.53
1928	269° 60' 54"	30.1	418061.28	1343553.5
1929	5° 46' 45"	3.64	418060.78	1343523.4
1930	5° 45' 33"	4.60	418064.4	1343523.76
1931	8° 42' 18"	8.46	418066.66	1343524.23
1925			418017.42	1343525.51

Участок 242

Название (номер) межевого знака	Дирекционные углы (град, мин, сек.)	Длина линии(м)	X координата	Y координата
1932	93° 51' 24"	30.32	418030.41	1343527.49
1933	183° 56' 35"	13.67	418026.67	1343557.26
1934	274° 19' 15"	30.53	418015.12	1343556.95
1935	8° 39' 51"	4.25	418017.42	1343525.51
1936	8° 46' 04"	8.89	418029.62	1343526.15
1932			418030.41	1343527.49

Участок 243

Название (номер) межевого знака	Дирекционные углы (град, мин, сек.)	Длина линии(м)	X координата	Y координата
1932	92° 51' 60"	30.32	418043.35	1343520.47
1933	180° 50' 41"	13.27	418041.78	1343559.8
1933	273° 17' 24"	30.32	418026.67	1343557.26
1940	8° 46' 03"	4.90	418030.41	1343527.49
1941	8° 43' 59"	8.11	418035.33	1343526.24
1932			418043.35	1343520.47

Участок 244

Название (номер) межевого знака	Дирекционные углы (град, мин, сек.)	Длина линии(м)	X координата	Y координата
1942	91° 11' 05"	8.22	418056.5	1343531.4
1943	93° 31' 54"	20.12	418056.33	1343530.62
1944	93° 25' 54"	2.19	418055.97	1343550.25
1945	189° 14' 15"	13.33	418054.94	1343561.94
1946	272° 57' 49"	30.32	418041.78	1343559.8
1947	8° 41' 56"	5.23	418043.35	1343520.47
1948	8° 07' 58"	8.06	418040.52	1343530.26

1947			418056.5	1343531.4

Участок 245

Название (номер) межевого знака	Дирекционные углы (град, мин, сек.)	Длина линии(м)	X координата	Y координата
1949	90° 00' 41"	12.33	418084.87	1343535.61
1950	96° 54' 39"	12.14	418084.41	1343547.99
1951	193° 49' 00"	2.96	418082.93	1343560.04
1952	193° 56' 47"	4.53	418082.64	1343562.88
1953	182° 33' 50"	10.72	418077.62	1343563.89
1954	184° 49' 04"	4.41	418066.91	1343563.41
1955	180° 13' 25"	7.90	418062.52	1343563.64
1956	273° 23' 50"	2.10	418054.94	1343561.94
1957	273° 34' 54"	20.12	418055.67	1343559.25
1958	271° 11' 05"	8.22	418056.33	1343530.62
1959	8° 01' 19"	5.01	418056.5	1343531.4
1960	90° 00' 25"	16.95	418061.46	1343532.1
1961	4° 32' 26"	3.41	418078.15	1343535.68
1962	4° 28' 59"	3.33	418081.55	1343535.35
1949			418084.87	1343535.61

Участок 246

Название (номер) межевого знака	Дирекционные углы (град, мин, сек.)	Длина линии(м)	X координата	Y координата
1963	82° 53' 36"	6.24	417996.47	1343556.82
1964	83° 38' 10"	31.34	417999.5	1343562.66
1965	83° 27' 09"	31.86	418062.96	1343548.21
1966	76° 42' 35"	1.3	418066.65	1343519.86
1967	83° 42' 08"	1.24	418068.85	1343521.13
1968	96° 00' 00"	6.66	418067.1	1343537.36
1969	199° 45' 60"	2.64	418067.1	1343522.44
1970	262° 28' 8"	6.31	418065.78	1343521.25
1971	225° 25' 53"	3.32	418064.89	1343521.63
1972	240° 12' 47"	33.66	418062.53	1343519.23
1973	240° 53' 60"	32.49	417996.86	1343561.66
1974	342° 43' 60"	4.71	417973.5	1343557.22
1975	3° 41' 35"	15.5	417984	1343556.82
1976			417996.47	1343556.82

Участок 247

Название (номер) межевого знака	Дирекционные углы (град, мин, сек.)	Длина линии(м)	X координата	Y координата
1976	90° 00' 00"	6.10	418015.41	1343550.67
1977	83° 13' 35"	2.63	418015.41	1343550.83
1978	83° 21' 58"	20.65	418015.72	1343562.44
1979	189° 39' 15"	16.25	418015.93	1343569.9
1980	263° 20' 21"	31.56	418062.96	1343548.21
1981	59° 08' 14"	16.15	417996.47	1343556.82
1976			418015.41	1343550.67

Участок 248

Название (номер) межевого знака	Дирекционные углы (град, мин, сек.)	Длина линии(м)	X координата	Y координата
1982	78° 52' 49"	2.96	418039.4	1343561.58
1983	188° 43' 15"	13.43	418028.97	1343564.48
1984	263° 13' 35"	2.63	418015.72	1343562.44
1985	270° 00' 00"	6.10	418015.41	1343550.83
1986	6° 21' 33"	13.13	418015.41	1343569.67
1982			418039.4	1343561.58

Участок 249

Название (номер) межевого знака	Дирекционные углы (град, мин, сек.)	Длина линии(м)	X координата	Y координата
1982	78° 52' 49"	25	418028.97	1343564.48
1983	183° 26' 33"	15.67	418034.57	1343592.93
1990	263° 21' 56"	20.65	418010.93	1343599.9
1991	8° 45' 59"	15.41	418015.72	1343562.44
1987			418028.97	1343564.48

Участок 250

Название (номер) межевого знака	Дирекционные углы (град, мин, сек.)	Длина линии(м)	X координата	Y координата
1992	188° 26' 23"	13.66	418047.51	1343594.85
1993	258° 58' 52"	25	418034.57	1343592.93
1994	258° 53' 53"	2.7	418026.97	1343564.48
1995	258° 47' 34"	6.25	418026.45	1343561.83
1996	59° 37' 29"	14.3	418028.4	1343561.58
1991			418042.26	1343564.58

Участок 251

Название (номер) межевого знака	Дирекционные углы (град, мин, сек.)	Длина линии(м)	X координата	Y координата
1997	94° 34' 26"	6.5	418056.81	1343566.11
1998	93° 18' 06"	30.35	418056.77	1343566.61
1999	188° 20' 35"	12.94	418060.31	1343596.25
2000	260° 17' 11"	31.12	418047.51	1343594.85
2001	7° 52' 21"	14.60	418042.26	1343564.58
1997			418056.81	1343566.11

Участок 252

Название (номер) межевого знака	Дирекционные углы (град, мин, сек.)	Длина линии(м)	X координата	Y координата
2002	94° 20' 33"	27.21	418077.33	1343570.96
2003	182° 08' 43"	9.11	418080.69	1343596.64
2004	184° 14' 11"	10.62	418070.91	1343597.54
2005	184° 41' 60"	6.61	418060.92	1343596.6
2006	262° 18' 46"	30.35	418060.31	1343596.25
2007	274° 34' 20"	0.5	418056.77	1343566.61
2008	7° 39' 15"	15.61	418056.81	1343566.11
2009	94° 36' 41"	3.13	418072.29	1343566.14
2010	85° 17' 01"	2.86	418075.32	1343568.93
2002			418077.33	1343570.96

Участок 253

Название (номер) межевого знака	Дирекционные углы (град, мин, сек.)	Длина линии(м)	X координата	Y координата
2011	85° 10' 54"	32.86	418070.63	1343599.0
2012	184° 60' 20"	4.11	418037.8	1343625.16
2013	260° 43' 48"	4.65	418015.71	1343623.33
2014	155° 53' 09"	2.3	418013.99	1343621.27
2015	184° 53' 53"	2.65	418066.89	1343622.71
2016	201° 19' 05"	6.15	418067.25	1343622.5
2017	270° 60' 60"	6.66	418067.1	1343622.44
2018	263° 60' 60"	1.24	418067.1	1343622.36
2019	256° 42' 33"	1.3	418066.95	1343621.73
2020	265° 21' 60"	31.86	418066.65	1343619.86
2021	9° 36' 59"	16.29	418060.86	1343598.23
2015			418070.63	1343599.0

Участок 254

Название (номер) межевого знака	Дирекционные углы (град, мин, сек.)	Длина линии(м)	X координата	Y координата
2020	92° 55' 05"	31.33	418047.51	1343594.85
2021	189° 52' 51"	3.32	418058.37	1343625.92
2030	188° 47' 22"	5.04	418048.1	1343625.37
2031	182° 40' 13"	5.36	418043.12	1343624.6
2032	188° 13' 60"	31.57	418037.75	1343624.24
2033	8° 26' 23"	13.60	418034.57	1343592.93
2020			418047.51	1343594.85

Участок 255

Название (номер) межевого знака	Дирекционные углы (град, мин, сек.)	Длина линии(м)	X координата	Y координата
2034	83° 34' 19"	16.65	418060.92	1343599.0

2035	83° 58' 13"	14.53	418040.77	1343513.35
2036	188° 13' 32"	13.65	418044.29	1343512.28
2037	262° 55' 05"	31.31	418051.32	1343525.92
2038	8° 36' 15"	12.94	418047.51	1343594.85
2039	4° 41' 09"	9.61	418060.31	1343596.25
2034			418060.92	1343599.0

Участок 256

Название (номер) межевого знака	Дирекционные углы (град, мин, сек.)	Длина линии(м)	X координата	Y координата
2040	83° 40' 52"	29.51	418083.1	1343597.98
2041	159° 15' 45"	2.85	418086.3	1343627.32
2042	164° 13' 58"	1.1	418085.63	1343629.33
2043	180° 13' 33"	7.61	418082.57	1343630.63
2044	188° 23' 43"	11.7	418074.96	1343628.6
2045	265° 59' 13"	14.54	418064.29	1343627.28
2046	265° 37' 13"	16.65	418062.72	1343613.35
2047	4° 14' 11"	10.62	418060.92	1343599.0
2048	3° 08' 42"	9.11	418070.91	1343597.54
2049	356° 53' 15"	3.00	418080.01	1343598.04
2040			418083.1	1343597.98

Участок 257

Название (номер) межевого знака	Дирекционные углы (град, мин, сек.)	Длина линии(м)	X координата	Y координата
2050	83° 35' 41"	29.22	418026.69	1343527.61
2051	185° 05' 06"	16.13	418031.35	1343556.65
2052	256° 06' 53"	30.12	418015.29	1343550.27
2053	359° 04' 40"	4.92	418004.83	1343526.33
2054	4° 38' 58"	5.85	418009.8	1343526.25
2055	31° 16' 19"	2.25	418015.63	1343526.26
2056	356° 35' 15"	3.79	418017.54	1343527.92
2057	2° 36' 23"	6.82	418021.28	1343527.3
2050			418026.69	1343527.61

Участок 258

Название (номер) межевого знака	Дирекционные углы (град, мин, сек.)	Длина линии(м)	X координата	Y координата
2050	94° 45' 58"	30.15	418041.91	1343529.32
2059	183° 13' 45"	4.77	418044.68	1343528.36
2060	183° 14' 28"	8.65	418030.93	1343557.24
2061	265° 35' 41"	29.22	418033.35	1343556.65
2062	2° 36' 28"	13.84	418026.69	1343527.61
2050			418041.91	1343529.32

Участок 259

Название (номер) межевого знака	Дирекционные углы (град, мин, сек.)	Длина линии(м)	X координата	Y координата
2063	90° 00' 00"	6.21	418055.81	1343530.34
2064	94° 39' 21"	29.65	418055.81	1343530.55
2065	182° 10' 54"	3.76	418053.4	1343560.09
2066	183° 13' 13"	10.66	418054.67	1343559.62
2067	266° 45' 50"	30.15	418044.66	1343558.24
2060	8° 56' 07"	14.65	418041.91	1343529.32
2063			418055.81	1343530.34

Участок 260

Название (номер) межевого знака	Дирекционные углы (град, мин, сек.)	Длина линии(м)	X координата	Y координата
2060	82° 56' 25"	6.21	418040.89	1343531.26
2070	86° 54' 26"	30.65	418036.5	1343531.99
2071	191° 14' 13"	1.54	418070.91	1343562.58
2072	191° 58' 38"	6.34	418069.4	1343562.28
2073	191° 14' 15"	10.88	418066.67	1343562.21
2074	264° 59' 21"	29.65	418058.4	1343560.09
2075	270° 60' 60"	6.21	418055.81	1343530.55
2076	6° 32' 55"	12.45	418055.81	1343530.34
2077	1° 36' 49"	6.71	418060.18	1343531.26
2060			418060.89	1343531.26

Участок 261

Название (номер) межевого знака	Дирекционные углы (град, мин, сек.)	Длина линии(м)	X координата	Y координата
2034	83° 34' 19"	16.65	418060.92	1343599.0

2078	89° 12' 45"	9.99	418088.33	1343634.39
2079	98° 11' 43"	23.6	418088.99	1343644.36
2080	178° 43' 09"	15.73	418101.45	1343664.42
2081	190° 28' 30"	15.07	418085.73	1343665.32
2082	266° 14' 26"	30.86	418070.91	1343662.58
2083	262° 18' 09"	0.21	418068.9	1343631.89
2084	3° 37' 41"	13.12	418068.89	1343631.78
2085	10° 39' 30"	6.59	418081.68	1343632.06
2078			418088.33	1343634.39

Участок 262

Название (номер) межевого знака	Дирекционные углы (град, мин, сек.)	Длина линии(м)	X координата	Y координата
2086	85° 03' 37"	37.72	418089.93	1343667.74
2087	178° 31' 41"	18.3	418042.14	1343665.37
2088	252° 52' 44"	29.79	418023.85	1343665.84
2089	247° 57' 57"	0.45	418015.58	1343667.37
2090	263° 28' 20"	2.02	418015.51	1343667.23
2091	9° 09' 06"	18.13	418015.28	1343666.23
2092	7° 14' 24"	8.65	418031.35	1343666.65
2086			418089.93	1343667.74

Участок 263

Название (номер) межевого знака	Дирекционные углы (град, мин, сек.)	Длина линии(м)	X координата	Y координата
2093	87° 53' 60"	30.00	418064.87	1343669.82
2094	188° 57' 21"	10.6	418055.77	1343669.6
2095	209° 25' 53"	3.57	418045.3	1343667.96
2096	268° 41' 53"	0.88	418042.16	1343666.25
2097	265° 25' 37"	27.72	418042.14	1343666.37
2098	7° 12' 40"	4.17	418039.93	1343667.74
2099	7° 17' 13"	10.09	418044.66	1343668.34
2093			418054.87	1343669.82

Участок 264

Название (номер) межевого знака	Дирекционные углы (град, мин, сек.)	Длина линии(м)	X координата	Y координата
2099	92° 38' 32"	29.5	418069.4	1343662.28
2101	98° 07' 48"	0.35	418068.04	1343691.75
2102	191° 33' 44"	12.47	418067.99	1343692.1
2103	262° 53' 60"	30.00	418055.77	1343669.6
2104	7° 10' 54"	3.76	418064.87	1343669.82
2105	11° 18' 38"	11.22	418068.4	1343669.89
2100			418069.4	1343662.28

Участок 265

Название (номер) межевого знака	Дирекционные углы (град, мин, сек.)	Длина линии(м)	X координата	Y координата
2106	92° 38' 32"	29.5	418085.73	1343665.32
2107	179° 60' 31"	1.14	418084.37	1343694.79
2108	161° 17' 14"	14.77	418084.57	1343695.91
2109	203° 39' 29"	2.29	418070.09	1343693.02
2110	278° 07' 48"	0.35	418067.99	1343692.1
2111	272° 38' 33"	29.5	418068.04	1343691.75
2112	11° 14' 19"	1.54	418069.4	1343662.28
2113	10° 28' 30"	15.07	418070.91	1343662.58
2106			418085.73	1343665.32

Участок 265а

Название (номер) межевого знака	Дирекционные углы (град, мин, сек.)	Длина линии(м)	X координата	Y координата
2114	84° 58' 25"	6.38	418101.45	1343664.42
2115	89° 09' 48"	21.91	418105.1	1343669.64
2116	90° 53' 59"	5.99	418105.42	1343691.55
2117	112° 54' 16"	5.88	418104.7	1343697.5
2118	158° 36' 18"	3.34	418102.41	1343702.82
2119	210° 12' 25"	11.69	418100.76	1343705.82
2120	213° 29' 39"	7.33	418090.66	1343699.94
2121	258° 52' 37"	1.14	418084.57	1343695.91
2122	272° 38' 33"	29.5	418084.37	1343694.79
2123	356° 43' 09"	15.73	418085.73	1343665.32
2114			418101.45	1343664.42

Участок 266

Название (номер) межевого знака	Дирекционные углы (град, мин, сек.)	Длина линии(м)	X координата	Y координата
2124	96° 25' 19"	22.27	418040.64	1343592.27
2125	175° 36' 05"	6.30	418050.43	1343714.5
2126	85° 10' 11"	11.44	418050.64	1343714.53
2127	173° 51' 47"	1.34	418050.98	1343725.93
2128	171° 49' 03"	7.73	418040.64	1343725.99
2129	180° 60' 60"	7.89	418041.99	1343726.02
2130	224° 53' 30"	2.65	418034.1	1343727.66
2131	252° 60' 54"	29.44	418032.71	1343725.27
2132	265° 39' 15"	4.48	418025.76	1343726.93
2133	301° 20' 50"	9.48	418025.06	1343732.48
2134	338° 13' 30"	1.75	418025.35	1343689.1
2135	338° 69' 15"	2.39	418026.98	1343691.45
2136	2° 45' 18"	10.4	418029.2	1343690.56
2137	38° 17' 55"	6.4	418030.59	1343691.66
2138	350° 31' 09"	1.10	418033.8	1343691.4
2139	0° 45' 31"	3.92	418040.99	1343691.39
2140	11° 21' 48"	4.21	418044.91	1343691.44
2124			418040.64	1343592.27

Участок 267

Название (номер) межевого знака	Дирекционные углы (град, мин, сек.)	Длина линии(м)	X координата	Y координата
2141	96° 06' 01"	18.30	418049.96	1343595.27
2142	96° 56' 45"	12.36	418063.68	1343713.58
2143	179° 53' 20"	13.30	418064.36	1343725.92
2144	265° 17' 11"	11.44	418050.98	1343725.93
2145	255° 35' 05"	6.20	418050.64	1343714.53
2146	266° 25' 11"	22.27	418050.43	1343714.5
2147	7° 16' 38"	4.66	418040.64	1343592.27
2148	25° 52' 25"	3	418053.09	1343592.78
2149	90° 49' 31"	6.26	418055.79	1343594.69
2141			418049.96	1343595.27

Участок 268

Название (номер) межевого знака	Дирекционные углы (град, мин, сек.)	Длина линии(м)	X координата	Y координата
2150	93° 25' 26"	2.34	418086.37	1343592.76
2151	92° 38' 09"	20.17	418088.23	1343765.1
2152	171° 68' 15"	0.2	418083.55	1343725.09
2153	177° 31' 35"	19.01	418083.35	1343725.1
2154	266° 50' 45"	12.35	418064.36	1343725.92
2155	264° 38' 05"	10.30	418063.68	1343713.58
2156	90° 52' 15"	14.96	418049.96	1343595.27
2157	13° 24' 30"	1.05	418076.69	1343596.01
2158	25° 19' 39"	2.66	418078.2	1343596.36
2159	38° 42' 40"	2.21	418080.49	1343596.26
2160	79° 16' 09"	4.65	418082.87	1343760.35
2150			418086.37	1343762.76

Участок 269

Название (номер) межевого знака	Дирекционные углы (град, мин, сек.)	Длина линии(м)	X координата	Y координата
2161	88° 15' 38"	19.11	418083.35	1343725.1
2162	178° 45' 13"	20.43	418083.93	1343714.2
2163	173° 33' 47"	11.88	418065.44	1343744.64
2164	245° 38' 09"	11.3	418040.72	1343749.2
2165	256° 49' 43"	9.35	418045.06	1343735.91
2166	355° 49' 60"	7.73	418041.99	1343727.66
2167	353° 53' 47"	1.34	418040.64	1343725.99
2168	359° 53' 20"	15.30	418056.90	1343725.93
2169	355° 31' 30"	19.01	418064.36	1343725.92
2161			418083.35	1343725.1

Участок 270

Название (номер) межевого знака	Дирекционные углы (град, мин, сек.)	Длина линии(м)	X координата	Y координата
2170	85° 20' 56"	32.22	418080.93	1343714.2
2171	175° 43' 17"	12.66	418081.97	1343770.41

Участок 271

Название (номер) межевого знака	Дирекционные углы (град, мин, сек.)	Длина линии(м)	X координата	Y координата
2181	90° 00' 00"	0.11	418100.06	1343786.89
2182	83° 18' 39"	39.74	418100.06	1343787
2183	178° 53' 11"	8.65	418103.4	1343815.55
2184	179° 37' 12"	7.54	418094.76	1343816.02
2185	179° 35' 47"	1.42	418087.22	1343816.07
2186	180° 00' 00"	0.2	418085.8	1343816.08
2187	268° 00' 47"	2.81	418086.6	1343816.08
2188	264° 41' 16"	2.12	418084.92	1343813.36
2189	264° 09' 09"	19.14	418084.75	1343811.24
2190	270° 00' 00"	2.14	418082.78	1343792.2
2191	278° 49' 04"	4.19	418083.76	1343790.96
2192	3° 22' 28"	16.82	418083.27	1343785.9
2181			418100.06	1343786.89

Участок 272

| Название (номер) межевого знака | Дирекционные углы (

Название (номер) межевого знака	Дирекционные углы (град, мин, сек.)	Длина линии(м)	X координата	Y координата
2260	73° 56' 19"	24.24	418169.44	1343866.39
2261	180° 23' 23"	30.58	418156.16	1343867.08
2262	258° 20' 47"	24.7	418136.58	1343866.94
2263	358° 20' 23"	16.57	418129.75	1343842.94
2264	4° 26' 30"	1.26	418146.31	1343842.46
2265	12° 48' 44"	1.04	418147.55	1343843.5
2266	47° 29' 22"	1.3	418148.56	1343844.83
2260			418149.44	1343843.79
Участок 283				
Название (номер) межевого знака	Дирекционные углы (град, мин. сек.)	Длина линии(м)	X координата	Y координата
2267	85° 42' 37"	23.8	418178.72	1343844.33
2268	181° 54' 53"	10.18	418180.5	1343868.06
2269	124° 12' 57"	0.6	418170.33	1343867.72
2270	184° 42' 44"	13.88	418169.89	1343868.22
2271	253° 54' 19"	24.24	418156.16	1343867.08
2272	237° 29' 22"	1.3	418148.44	1343843.79
2273	359° 32' 58"	27.97	418148.56	1343842.83
2274	38° 08' 44"	2.78	418176.53	1343842.61
2267			418178.72	1343844.33
Участок 284				
Название (номер) межевого знака	Дирекционные углы (град, мин. сек.)	Длина линии(м)	X координата	Y координата
2275	73° 39' 55"	4.23	418118	1343866.99
2276	72° 38' 19"	9.45	418119.19	1343871.05
2277	61° 24' 49"	1.9	418122.01	1343880.07
2278	72° 56' 08"	3.66	418122.92	1343881.74
2279	81° 47' 27"	2.5	418124.06	1343885.45
2280	74° 00' 31"	3.41	418124.42	1343887.92
2281	183° 57' 31"	7.39	418125.56	1343891.2
2282	184° 00' 01"	5.73	418117.89	1343890.69
2283	185° 01' 57"	5.13	418112.27	1343890.29
2284	248° 58' 23"	3.85	418107.16	1343889.84
2285	252° 19' 49"	20.13	418105.76	1343886.25
2286	0° 00' 00"	0.5	418099.87	1343867.07
2287	359° 37' 00"	1.5	418100.17	1343867.07
2288	0° 00' 00"	0.48	418101.67	1343867.06
2289	359° 44' 49"	15.85	418102.15	1343867.06
2275			418118	1343866.99
Участок 285				
Название (номер) межевого знака	Дирекционные углы (град, мин. сек.)	Длина линии(м)	X координата	Y координата
2290	77° 34' 14"	25	418135.58	1343866.94
2291	180° 33' 03"	15.6	418140.96	1343891.35
2292	254° 00' 31"	3.41	418125.36	1343891.2
2293	251° 44' 13"	2.44	418124.42	1343887.92
2294	252° 58' 55"	3.56	418124.07	1343885.51
2295	241° 23' 22"	1.88	418122.91	1343881.72
2296	252° 38' 19"	9.45	418122.01	1343880.07
2297	253° 39' 55"	4.23	418119.19	1343871.05
2298	359° 50' 13"	17.58	418118	1343866.99
2290			418135.58	1343866.94
Участок 286				
Название (номер) межевого знака	Дирекционные углы (град, мин. сек.)	Длина линии(м)	X координата	Y координата
2302	79° 40' 25"	23.76	418156.16	1343867.08
2303	173° 55' 20"	11.68	418160.42	1343890.46
2304	179° 33' 35"	7.81	418148.77	1343891.28
2305	257° 34' 14"	25	418140.96	1343891.35
2306	0° 23' 23"	20.58	418135.58	1343866.94
2302			418156.16	1343867.08
Участок 287				

Название (номер) межевого знака	Дирекционные углы (град, мин. сек.)	Длина линии(м)	X координата	Y координата
2307	88° 26' 35"	25.03	418186.95	1343868.77
2308	178° 05' 12"	19.57	418187.63	1343893.79
2309	182° 35' 49"	12.14	418169.07	1343894.41
2310	329° 07' 59"	4.1	418156.94	1343893.86
2311	359° 49' 29"	1.97	418160.77	1343897.4
2312	259° 40' 25"	23.75	418160.42	1343890.46
2313	4° 43' 44"	13.88	418156.16	1343867.08
2314	304° 12' 57"	0.6	418169.89	1343868.22
2315	1° 54' 53"	10.18	418170.33	1343867.72
2316	6° 58' 54"	6.49	418180.5	1343868.06
2307			418186.95	1343868.77
Участок 288				
Название (номер) межевого знака	Дирекционные углы (град, мин. сек.)	Длина линии(м)	X координата	Y координата
2317	61° 21' 31"	1.48	418130.21	1343894.99
2318	79° 28' 31"	17.07	418130.92	1343896.29
2319	181° 55' 05"	19.13	418135.2	1343912.81
2320	249° 52' 42"	19.77	418116.08	1343912.17
2321	3° 48' 25"	20.58	418109.29	1343892.61
2317			418130.21	1343894.99
Участок 289				
Название (номер) межевого знака	Дирекционные углы (град, мин. сек.)	Длина линии(м)	X координата	Y координата
2323	78° 29' 53"	15.8	418148.64	1343894.87
2324	87° 23' 15"	2.63	418151.79	1343910.35
2325	45° 20' 50"	1.17	418151.91	1343912.81
2326	183° 15' 54"	17.56	418152.73	1343913.81
2327	255° 28' 31"	17.07	418135.2	1343912.81
2328	241° 21' 31"	1.48	418130.92	1343896.29
2329	359° 37' 37"	16.43	418130.21	1343894.99
2330			418148.64	1343894.87
Участок 290				
Название (номер) межевого знака	Дирекционные углы (град, мин. сек.)	Длина линии(м)	X координата	Y координата
2331	81° 28' 52"	21.26	418169.07	1343894.41
2332	168° 52' 50"	0.32	418172.22	1343916.44
2333	187° 56' 30"	7.74	418171.9	1343916.39
2334	165° 29' 36"	1.48	418164.23	1343914.32
2335	181° 40' 14"	7.2	418162.8	1343914.89
2336	155° 08' 25"	2.56	418155.6	1343914.48
2337	225° 20' 50"	1.17	418152.73	1343913.81
2338	267° 23' 15"	2.63	418151.91	1343912.98
2339	258° 39' 53"	15.8	418151.79	1343910.35
2340	359° 17' 09"	3.67	418148.64	1343894.87
2341	348° 59' 09"	4.72	418152.21	1343894.76
2342	2° 35' 46"	12.14	418156.94	1343893.86
2331			418169.07	1343894.41
Участок 292				
Название (номер) межевого знака	Дирекционные углы (град, мин. сек.)	Длина линии(м)	X координата	Y координата
2345	78° 09' 56"	23.99	418135.2	1343912.81
2346	179° 41' 03"	16.32	418140.12	1343926.29
2347	252° 18' 49"	25.41	418123.8	1343936.38
2348	3° 09' 15"	6.18	418116.08	1343912.17
2349	1° 59' 37"	12.06	418122.26	1343913.61
2345			418135.2	1343912.81
Площадь: 419.51Кв.м. Периметр: 84.85м.				
Участок 293				
Название (номер) межевого знака	Дирекционные углы (град, мин. сек.)	Длина линии(м)	X координата	Y координата

2350	86° 20' 11"	20.5	418152.73	1343913.81
2351	173° 44' 35"	14.62	418154.04	1343934.27
2352	258° 09' 35"	23.99	418140.12	1343936.29
2353	3° 15' 54"	17.56	418133.2	1343912.98
2350			418152.73	1343913.81
Участок 294				
Название (номер) межевого знака	Дирекционные углы (град, мин. сек.)	Длина линии(м)	X координата	Y координата
2354	90° 53' 01"	20.06	418171.5	1343913.4
2355	170° 33' 55"	17.44	418171.59	1343935.46
2356	266° 23' 25"	2.24	418154.18	1343936.53
2357	266° 29' 11"	20.5	418154.04	1343934.27
2358	153° 08' 25"	2.56	418152.73	1343913.81
2359	1° 46' 14"	7.2	418153.6	1343914.48
2360	345° 29' 30"	1.48	418162.8	1343914.89
2361	8° 06' 54"	7.75	418164.23	1343914.32
2354			418171.5	1343913.4
Участок 295				
Название (номер) межевого знака	Дирекционные углы (град, мин. сек.)	Длина линии(м)	X координата	Y координата
2362	79° 56' 15"	24.95	418141.87	1343939.8
2363	182° 13' 25"	16.24	418145.43	1343964.37
2364	256° 57' 08"	9.86	418129.2	1343965.73
2365	256° 59' 55"	13.83	418127.33	1343954.65
2366	265° 41' 46"	6.72	418124.42	1343940.47
2367	0° 04' 15"	16.13	418124.89	1343939.78
2362			418141.87	1343939.8
Участок 296				
Название (номер) межевого знака	Дирекционные углы (град, мин. сек.)	Длина линии(м)	X координата	Y координата
2368	96° 53' 10"	5.16	418171.59	1343935.46
2369	88° 09' 40"	27	418171.51	1343940.62
2370	184° 29' 34"	9.1	418177.65	1343940.65
2371	189° 59' 38"	22.64	418167.99	1343966.34
2372	259° 50' 11"	24.95	418145.43	1343964.37
2373	353° 52' 20"	8.34	418149.67	1343939.8
2374	282° 14' 11"	1.7	418140.36	1343938.91
2375	356° 34' 40"	4.52	418140.72	1343932.25
2376	356° 32' 55"	17.44	418154.18	1343936.53
2368			418171.59	1343935.46
Участок 298				
Название (номер) межевого знака	Дирекционные углы (град, мин. сек.)	Длина линии(м)	X координата	Y координата
2377	81° 12' 02"	23.57	418145.43	1343964.37
2378	174° 33' 20"	16.02	418140.22	1343987.77
2379	263° 08' 45"	25.72	418132.27	1343989.27
2380	2° 33' 29"	16.24	418129.2	1343965.73
2377			418145.43	1343964.37
Участок 299				
Название (номер) межевого знака	Дирекционные углы (град, мин. сек.)	Длина линии(м)	X координата	Y координата
2381	91° 49' 58"	22.53	418167.99	1343966.34
2382	171° 33' 23"	3.76	418167.1	1343989.84
2383	262° 19' 15"	1.62	418163.38	1343989.39
2384	176° 19' 45"	7.18	418163.16	1343990.29
2385	263° 27' 52"	6	418155.99	1343990.25
2386	176° 13' 35"	6.89	418153.1	1343992.32
2387	263° 40' 02"	23.57	418140.22	1343987.77
2388	4° 59' 34"	22.64	418145.43	1343964.37
2381			418167.99	1343966.34
Участок 300				
Название (номер) межевого знака	Дирекционные углы (град, мин. сек.)	Длина линии(м)	X координата	Y координата
2389	92° 10' 15"	1.62	418163.16	1343992.29
2390	92° 04' 42"	10.65	418163.38	1343994.39
2391	171° 19' 04"	9.92	418165.95	1344012.86
2392	171° 52' 12"	8.40	418156.94	1344013.29

2393	180° 23' 34"	14.50	418140.54	1344014.49
2394	275° 19' 25"	3.99	418133.95	1344014.39
2395	253° 36' 12"	4.72	418134.32	1344010.42
2396	266° 31' 30"	6.95	418132.83	1344005.94
2397	269° 07' 06"	4.54	418132.41	1343998.62
2398	357° 01' 22"	25.60	418132.34	1343994.48
2399	356° 19' 45"	7.15	418155.99	1343990.25
2389			418163.16	1343992.29
Участок 301				
Название (номер) межевого знака	Дирекционные углы (град, мин. сек.)	Длина линии(м)	X координата	Y координата
2400	76° 28' 46"	22.9	418140.54	1344014.49
2401	168° 28' 03"	16.16	418153.92	1344036.25
2402	253° 13' 20"	4.26	418130.69	1344039.98
2403	265° 48' 20"	2.13	418130.72	1344035.96
2404	258° 48' 25"	3.81	418126.49	1344033.83
2405	266° 49' 20"	5.96	418125.75	1344030.69
2406	265° 03' 11"	9.86	418124.2	1344024.81
2407	9° 23' 34"	14.50	418133.95	1344014.39
2400			418140.54	1344014.49



Таблица 4

Сведения о границах образуемых земельных участков общего назначения и общего пользования, содержащий перечень координат характерных точек этих границ, зу

Участок 69

Название (номер) межевого знака	Дирекционные углы (град, мин. сек.)	Длина линии(м)	X координата	Y координата
1	95° 37' 27"	33.18	417969	1343101.88
2	180° 40' 20"	9.22	417945.13	1343133.79
3	269° 36' 20"	1.84	417935.92	1343131.29
4	181° 55' 34"	10.21	417935.28	1343129.45
5	196° 31' 44"	0.37	417928.27	1343127.37
6	266° 02' 28"	28.19	417925.91	1343127.09
7	4° 35' 09"	15.63	417934.02	1343100.5
8	38° 58' 09"	0.49	417947.61	1343101.59
1			417969	1343101.88

Участок 302

Название (номер) межевого знака	Дирекционные углы (град, мин. сек.)	Длина линии(м)	X координата	Y координата
9	83° 52' 37"	7.07	417948.93	1342482.92
10	166° 29' 09"	34.8	417983.05	1342483.15
11	167° 32' 49"	2.69	417916.03	1342494.9
12	169° 49' 37"	5.41	417913.4	1342495.48
13	074° 55' 32"	6.17	417940.04	1342498.09
14	344° 49' 48"	27.18	417943.57	1342498.94
9			417968.93	1342482.92

Участок 303

Название (номер) межевого знака	Дирекционные углы (град, мин. сек.)	Длина линии(м)	X координата	Y координата
15	89° 33' 20"	36.39	417930.69	1343196.94
16	175° 31' 48"	13.21	417901.22	1343234.33
17	177° 35' 18"	9.86	417891.15	1343236.01
18	267° 40' 55"	5.05	417881.18	1343236.43
19	269° 05' 45"	5.37	417883.95	1343231.38
20	265° 19' 05"	18.91	417880.9	1343226.31
21	269° 19' 29"	9.42	417879.52	1343208.46
22	359° 01' 01"	3.77	417879.32	1343207.05
23	359° 59' 08"	12.71	417882.84	1343205.7
24	320° 25' 09"	6.16	417894.7	1343201.14
15			417930.69	1343196.94

Участок 304

Название (номер) межевого знака	Дирекционные углы (град, мин. сек.)	Длина линии(м)	X координата	Y координата
25	3° 19' 48"	8.09	418134.84	1343275.69
26	89° 54' 35"	12.06	418139.85	1343275.97
27	183° 47' 56"	6.86	418138.68	1343268.05
28	266° 42' 55"	12.04	418134.91	1343267.72
25			418134.84	1343275.69

Участок 305

Название (номер) межевого знака	Дирекционные углы (град, мин. сек.)	Длина линии(м)	X координата	Y координата
29	91° 54' 56"	5.43	418081.97	1343778.41
30	175° 20' 18"	17.83	418081.82	1343781.84
31	269° 46' 38"	5.58	418063.9	1343782.36
32	0° 17' 31"	8.06	418063.68	1343777.85
33	355° 40' 17"	12.08	418069.64	1343777.91
29			418081.97	1343778.41

Участок 306

Название (номер) межевого знака	Дирекционные углы (град, мин. сек.)	Длина линии(м)	X координата	Y координата
34	89° 09' 09"	28.19	418188.04	1343942.61
35	188° 18' 54"	8.49	418188.95	1343988.77
36	269° 42' 37"	23.5	418193.5	1343988.06
37	210° 09' 44"	3.75	418179.72	1343944.59
38	0° 20' 20"	9.51	418178.53	1343942.61
34			418188.04	1343942.61

Участок 307

Название (номер) межевого знака	Дирекционные углы (град, мин. сек.)	Длина линии(м)	X координата	Y координата
39	357° 39' 50"	16.41	418124.87	1343540.47
40	359° 52' 20"	8.34	418141.07	1343939.8
41	3°33' 42"	4.84	418149.36	1343938.91
42	270° 18' 22"	1.87	418154.17	1343938.38
43	266° 25' 25"	2.24	418154.18	1343955.51
44	171° 44' 35"	14.62	418154.04	1343934.27
45	179° 41' 03"	16.32	418140.12	1343936.29
46	252° 18' 49"	25.41	418123.8	1343936.38
47	249° 52' 42"	19.77	418116.08	1343912.17
48	3° 48' 25"	20.58	418109.29	1343892.61
49	359° 37' 37"	16.43	418130.21	1343894.99
50	358° 17' 00"	3.67	418148.64	1343894.87
51	348° 59' 09"	4.72	418152.21	1343894.76
52	359° 07' 58"	4.1	418156.94	1343893.86
53	259° 48' 23"	1.97	418160.77	1343892.4
54	175° 55' 50"	11.68	418160.42	1343890.46
55	179° 33' 35"	7.81	418148.77	1343891.28
56	180° 33' 03"	15.6	418140.96	1343891.35
57	183° 37' 31"	7.39	418125.36	1343891.2
58	184° 00' 01"	5.73	418117.99	1343890.69
59	185° 01' 57"	5.13	418112.27	1343890.29
60	248° 58' 23"	3.85	418107.16	1343889.84
61	252° 19' 49"	20.13	418105.76	1343886.25
62	252° 05' 35"	23.68	418099.87	1343867.07
63	350° 19' 17"	5.21	418082.59	1343864.54
64	359° 31' 04"	16.63	418085.18	1343842.95
65	0° 24' 55"	17.94	418111.81	1343842.81
66	358° 20' 22"	16.57	418129.75	1343842.94
67	6° 26' 39"	1.25	418146.31	1343842.46
68	12° 49' 44"	1.04	418147.55	1343842.5
69	359° 32' 58"	27.97	418148.56	1343842.83
70	0° 00' 00"	9.51	418176.53	1343842.61
71	268° 31' 18"	6.2	418186.04	1343842.61
72	179° 49' 30"	15.96	418185.98	1343850.41
73	171° 27' 41"	14.48	418159.9	1343836.5
74	178° 24' 50"	6.5	418155.58	1343835.65
75	177° 49' 57"	4.87	418149.08	1343835.83
76	178° 34' 46"	16.11	418144.21	1343859.02
77	180° 26' 13"	16.33	418128.1	1343860.42
78	179° 39' 24"	18.35	418109.77	1343859.28
79	257° 24' 24"	6.96	418091.42	1343859.39
80	252° 37' 37"	3.58	418091.21	1343858.45
81	201° 48' 05"	6.22	418090.14	1343855.05
82	257° 02' 51"	19.36	418089.94	1343845.95
83	256° 00' 47"	2.81	418085.0	1343831.08
84	264° 51' 16"	2.12	418084.62	1343831.35
85	264° 09' 09"	19.14	418084.79	1343811.24
86	270° 00' 00"	2.14	418082.78	1343792.2
87	276° 43' 04"	4.19	418082.78	1343790.06
88	3° 22' 28"	16.82	418083.27	1343785.9
89	2° 11' 44"	18.79	418100.06	1343786.89
90	5° 59' 58"	18.58	418118.94	1343787.61
91	0° 37' 39"	8.25	418135.38	1343788.76
92	353° 58' 05"	7.8	418143.03	1343788.85
93	259° 37' 15"	3.7	418151.39	1343789.03
94	182° 32' 14"	67.77	418149.52	1343784.84
95	178° 20' 15"	17.93	418081.62	1343781.84
96	269° 46' 28"	5.08	418063.9	1343782.36
97	249° 18' 15"	1.96	418063.68	1343777.28
98	237° 35' 39"	17.45	418083	1343775.93
99	263° 59' 22"	2.01	418083.65	1343759.5
100	232° 49' 17"	2.6	418083.4	1343758.81
101	270° 00' 00"	1.58	418051.85	1343758.74

102	259° 44' 56"	9.21	418051.83	1343755.16
103	245° 38' 09"	11.3	418049.79	1343746.3
104	259° 49' 43"	9.35	418045.06	1343735.91
105	180° 00' 00"	7.89	418041.99	1343727.08
106	224° 32' 30"	2.65	418034.1	1343727.08
107	257° 29' 54"	29.04	418032.21	1343725.22
108	261° 01' 15"	4.48	418025.76	1343696.91
109	327° 20' 58"	0.48	418025.06	1343692.48
110	338° 15' 33"	1.75	418025.35	1343692.1
111	338° 39' 15"	2.39	418026.98	1343691.45
112	2° 45' 18"	10.4	418029.2	1343689.56
113	58° 13' 55"	9.4	418039.59	1343691.06
114	359° 31' 07"	1.19	418039.8	1343691.4
115	0° 43' 31"	3.92	418040.99	1343691.39
116	111° 21' 48"	4.21	418044.91	1343691.44
117	7° 1' 39"	4.08	418040.04	1343692.27
118	28° 52' 55"	3	418053.09	1343692.78
119	10° 49' 57"	6.28	418055.79	1343694.09
120	10° 32' 15"	14.98	418061.96	1343698.27
121	13° 24' 55"	1.55	418076.69	1343698.01
122	25° 19' 59"	2.08	418078.2	1343698.37
123	28° 43' 40"	2.27	418080.08	1343699.36
124	29° 19' 09"	4.69	418082.07	1343700.35
125	326° 40' 53"	5.13	418086.37	1343702.76
126	213° 29' 39"	7.3	418090.66	1343699.94
127	191° 16' 46"	14.78	418084.57	1343695.91
128	203° 45' 31"	2.26	418070.08	1343690.02
129	191° 34' 17"	12.46	418067.99	1343692.1
130	188° 56' 50"	10.66	418055.78	1343689.6
131	208° 25' 52"	3.57	418045.3	1343687.95
132	208° 41' 53"	0.88	418042.16	1343686.25
133	178° 31' 41"	18.3	418042.14	1343685.37
134	252° 52' 44"	29.79	418023.85	1343685.84
135	341° 57' 57"	0.45	418015.08	1343657.97
136	263° 28' 20"	2.02	418015.51	1343657.23
137	259° 06' 51"	30.72	418015.28	1343655.22
138	359° 04' 40"	4.97	418004.83	1343626.39
139	6° 21' 42"	5.87	418009.8	1343622.25
140	28° 08' 13"	2.17	418015.53	1343626.9
141	350° 35' 15"	5.79	418017.54	1343627.93
142	3° 21' 24"	6.83	418021.28	1343627.3
143	2° 34' 14"	13.82	418028.1	1343627.7
144	8° 19' 07"	14.06	418041.91	1343628.32
145	6° 32' 55"	12.45	418055.81	1343630.34
146	1° 30' 49"	6.71	418068.18	1343631.76
147	8° 37' 41"	13.12	418068.89	1343631.78
148	278° 25' 50"	4.02	418081.98	1343632.81
149	180° 19' 33"	7.61	418082.57	1343628.69
150	184° 23' 41"	10.7	418074.96	1343628.6
151	188° 11' 32"	13.05	418064.29	1343627.78
152	189° 32' 51"	3.52	418051.37	1343625.92
153	198° 47' 22"	5.04	418048.1	1343625.37
154	182° 46' 13"	5.38	418043.12	1343624.8
155	183° 57' 39"	8.13	418037.75	1343624.34
156	152° 14' 29"	0.64	418029.63	1343623.92
157	185° 57' 32"	7.27	418029.06	1343624.29
158	184° 02' 20"	6.11	418021.8	1343623.76
159	203° 45' 04"	4.03	418015.71	1343623.39
160	158° 53' 09"	2.3	418011.99	1343621.77
161	184° 32' 53"	2.65	418009.89	1343622.71
162	109° 54' 59"	2.2	418007.25	1343622.5
163	203° 28' 46"	0.31	418005.18	1343621.75
164	225° 28' 52"	3.37	418004.89	1343621.63
165	249° 42' 47"	33.66	418002.53	1343619.29
166	249° 32' 05"	32.46	417990.66	1343587.66
167	343° 43' 07"	4.71	417979.8	1343587.22

168	3° 41' 55"	15.5	417984	1343555.82
169	10° 58' 14"	16.19	417990.47	1343539.82
170	8° 21' 53"	13.13	418015.41	1343540.67
171	10° 37' 29"	14.1	418028.4	1343541.58
172	7° 33' 21"	14.98	418042.26	1343544.18
173	7° 28' 19"	18.84	418056.81	1343546.11
174	204° 31' 04"	5.13	418075.49	1343548.56
175	182° 33' 58"	10.72	418077.62	1343543.89
176	154° 49' 04"	4.41	418066.91	1343540.41
177	188° 18' 25"	7.66	418062.52	1343543.04
178	189° 14' 10"	13.33	418054.94	1343551.94
179	188° 56' 41"	13.27	418041.78	1343555.8
180	187° 36' 31"	13.67	418028.67	1343557.76
181	192° 33' 44"	11.13	418015.12	1343559.36
182	180° 34' 36"	2.98	418004.26	1343553.53
183	186° 49' 12"	10.95	418001.28	1343553.5
184	186° 20' 42"	13.48	417990.41	1343552.2
185	253° 41' 40"	32.18	417977.98	1343550.71
186	252° 24' 14"	31.76	417967.44	1343516.99
187	321° 36' 33"	5.99	417957.54	1343489.72
188	338° 19' 19"	3.76	417960.97	1343487.24
189	8° 08' 35"	6.28	417964.73	1343487.12
190	8° 07' 09"	7.26	417970.95	1343488.01
191	8° 38' 52"	12.84	417978.14	1343489.04
192	7° 58' 42"	14.41	417990.83	1343490.97
193	9° 18' 53"	13.41	418003.1	1343492.87
194	7° 11' 01"	8.48	418016.33	1343495.14
195	11° 35' 23"	6.06	418026.74	1343496.2
196	8° 49' 22"	12.52	418032.68	1343497.42
197	78° 41' 24"	9.09	418045.06	1343498.39
198	8° 37' 19"	13.67	418045.06	1343499.39
199	7° 52' 03"	19.14	418058.58	1343501.44
200	11° 50' 25"	4.45	418077.54	1343504.09
201	262° 56' 11"	5.77	418081.91	1343504.91
202	181° 47' 57"	1.91	418081.2	1343499.18
203	190° 25' 00"	3.31	418079.29	1343495.12
204	94° 32' 16"	9.63	41 8076	1343498.75
205	186° 46' 02"	29.45	418073.95	1343495.39
206	187° 56' 10"	14.2	418055.64	1343490.97
207	188° 08' 10"	13.57	418041.58	1343486.01
208	201° 09' 41"	9.33	418028.15	1343483.09
209	271° 50' 51"	0.31	418028.27	1343482.78
210	189° 05' 49"	7.99	418028.28	1343482.

284	5° 37' 01"	13,38	4166924,24	1343480,51
285	7° 59' 43"	13,45	4166937,56	1343451,82
286	5° 35' 24"	13,27	4166949,9	1343433,48
287	0° 11' 44"	14,45	4166962,98	1343455,69
288	90° 00' 00"	0,17	4166977,63	1343455,74
289	0° 17' 09"	7,93	4166977,63	1343455,91
290	209° 42' 12"	8,58	4166963,56	1343451,94
291	172° 08' 22"	2,71	4166978,11	1343451,69
292	180° 38' 29"	2,68	4166975,43	1343452,06
293	181° 16' 06"	5,42	4166972,75	1343452,03
294	187° 35' 08"	12,35	4166967,33	1343451,91
295	188° 06' 11"	15,04	4166953,09	1343450,28
296	185° 49' 38"	14,48	4166940,2	1343455,69
297	184° 38' 28"	15,82	4166926,6	1343426,67
298	187° 20' 54"	13,96	4166913,83	1343425,39
299	187° 47' 24"	14,25	4166901,95	1343423,5
300	186° 18' 43"	13,46	4166889,85	1343421,85
301	186° 04' 17"	12,95	4166878,47	1343420,37
302	185° 18' 28"	12,43	4166865,59	1343419,5
303	210° 56' 15"	5,09	4166853,21	1343417,85
304	244° 16' 28"	1,22	4166919,14	1343414,79
305	253° 52' 41"	24,04	4166918,61	1343413,89
306	251° 22' 49"	29,96	4166893,84	1343389,84
307	304° 02' 25"	2,27	4166911,14	1343360,22
308	348° 29' 43"	2,31	4166912,41	1343358,34
309	2° 30' 55"	16,41	4166914,67	1343357,88
310	4° 54' 08"	13,76	4166931,06	1343358,5
311	6° 09' 06"	13,87	4166944,8	1343359,7
312	7° 07' 11"	13,64	4166978,29	1343361,15
313	265° 48' 54"	9,41	4166991,82	1343362,84
314	5° 59' 36"	13,5	4167001,79	1343363,84
315	86° 39' 00"	0,67	4166955,22	1343363,84
316	5° 35' 16"	15,05	4166955,26	1343364,51
317	5° 20' 33"	18,58	4166920,24	1343365,98
318	5° 23' 22"	18,59	4166938,74	1343367,71
319	109° 39' 06"	0,54	4166957,25	1343369,44
320	5° 33' 18"	19,42	4166957,08	1343369,89
321	310° 55' 53"	6,38	4166976,41	1343371,83
322	183° 47' 00"	23,64	4166960,59	1343367,01
323	154° 46' 20"	9,57	4166957	1343365,49
324	186° 01' 24"	8,39	4166947,66	1343364,67
325	186° 14' 48"	16,91	4166939,32	1343363,79
326	189° 01' 48"	2,99	4166922,51	1343361,99
327	185° 21' 09"	16,08	4166919,67	1343361,65
328	183° 14' 50"	13,96	4166905,66	1343360,15
329	189° 31' 16"	12,94	4166892,82	1343358,39
330	183° 48' 12"	14,02	4166879,96	1343356,92
331	187° 21' 50"	14,28	4166792,97	1343360,19
332	64° 49' 49"	0,12	4166948,81	1343354,16
333	113° 21' 14"	9,91	4166948,9	1343354,28
334	183° 39' 17"	15,66	4166948,51	1343354,4
335	203° 46' 22"	1,27	4166933,44	1343350,44
336	102° 16' 51"	1,5	4166932,73	1343352,42
337	265° 26' 21"	29,55	4166931,26	1343352,1
338	346° 19' 43"	0,76	4166928,91	1343322,64
339	258° 33' 53"	28,7	4166929,65	1343322,46
340	307° 12' 20"	9,68	4166923,96	1343294,93
341	309° 04' 04"	1,38	4166924,37	1343293,79
342	309° 49' 01"	3,13	4166925,73	1343293,56
343	4° 14' 16"	14,21	4166928,68	1343293,55
344	5° 35' 13"	12,8	4166943,05	1343294,8
345	5° 31' 07"	14,25	4166957,77	1343295,85
346	4° 07' 43"	13,29	4166969,95	1343297,22
347	4° 47' 59"	13,15	4166983,21	1343298,18
348	271° 54' 53"	0,3	4166996,31	1343299,25
349	5° 24' 14"	13,38	4167006,32	1343298,95

432	5° 23' 38"	14,04	4186044,5	1343109,87
433	2° 57' 57"	16,04	4186058,48	1343111,19
434	347° 30' 52"	1,43	4186074,5	1343112,62
435	2° 47' 19"	13,57	4186075,9	1343111,71
436	0° 07' 09"	0,12	4186089,45	1343112,37
437	3° 04' 56"	15,06	4186089,57	1343112,37
438	4° 07' 40"	13,80	4186104,64	1343113,18
439	27° 36' 14"	4,19	4186118,5	1343114,16
440	27° 11' 19"	1,85	4186118,01	1343109,97
441	183° 11' 56"	31,9	4186118,65	1343108,12
442	184° 23' 55"	0,59	4186086,8	1343106,34
443	109° 17' 24"	0,64	4186086,41	1343106,81
444	196° 11' 53"	1,92	4186086,2	1343106,91
445	92° 48' 23"	1,02	4186084,31	1343106,97
446	183° 03' 49"	32	4186084,26	1343107,59
447	273° 09' 40"	0,95	4186052,31	1343103,88
448	184° 26' 14"	22,75	4186052,36	1343104,93
449	90° 00' 00"	0,09	4186029,68	1343103,17
450	183° 54' 57"	19,48	4186029,68	1343103,26
451	184° 45' 40"	16,74	4186010,25	1343101,93
452	184° 51' 36"	15,82	4185993,57	1343100,59
453	185° 40' 54"	13,84	4185977,81	1343099,21
454	183° 17' 48"	14,42	4185964,04	1343097,84
455	189° 37' 27"	8,57	4185949,63	1343097,01
456	108° 17' 50"	5,77	4185941,1	1343098,17
457	270° 18' 47"	1,83	4185965,49	1343094,82
458	277° 57' 58"	29,65	4185965,5	1343092,99
459	358° 14' 52"	2,29	4185976,47	1343064,62
460	188° 44' 46"	0,26	4185941,76	1343064,55
461	190° 08' 51"	2,22	4185941,5	1343064,51
462	158° 48' 15"	0,23	4185939,31	1343064,12
463	276° 13' 17"	28,24	4185939,09	1343064,07
464	322° 33' 30"	2,2	4185942,15	1343056
465	18° 17' 38"	13,93	4185943,6	1343054,66
466	19° 52' 04"	13,47	4185957,61	1343057,15
467	9° 50' 23"	14,6	4185970,84	1343059,69
468	9° 52' 33"	14,86	4185985,22	1343061,45
469	9° 29' 04"	15,96	4185999,58	1343064,71
470	8° 14' 24"	15,49	4186015,34	1343067,51
471	275° 02' 52"	8,86	4186031,67	1343067,75
472	359° 57' 49"	19,76	4185932,45	1342940,9
473	15° 58' 47"	2,29	4186048,21	1343040,89
474	282° 37' 44"	4,39	4186060,41	1343041,92
475	313° 56' 01"	4,18	4186051,36	1343037,28
476	23° 23' 15"	3,76	4186054,26	1343034,27
477	28° 09' 27"	8,71	4186057,37	1343033,58
478	29° 34' 55"	9,3	4186065,36	1343030,35
479	299° 28' 13"	9,5	4186070,74	1343032,39
480	209° 59' 50"	15,35	4186072,48	1343033,34
481	203° 19' 55"	5,82	4186068,78	1343032,34
482	134° 01' 57"	7,54	4186053,4	1343030,13
483	102° 38' 42"	1,89	4186048,19	1343035,34
484	180° 13' 32"	20,33	4186047,75	1343037,39
485	91° 24' 15"	6,94	4186027,42	1343037,51
486	189° 09' 44"	15,39	4186027,25	1343034,45
487	188° 57' 21"	14,13	4186012,06	1343041,8
488	189° 52' 18"	14,06	4185998,1	1343039,6
489	191° 12' 48"	13,29	4185984,25	1343037,19
490	189° 20' 00"	13,87	4185971,23	1343034,83
491	191° 39' 49"	6,03	4185957,54	1343032,28
492	190° 11' 55"	6,27	4185951,83	1343031,06
493	193° 48' 33"	2,03	4185945,46	1343029,95
494	274° 34' 40"	28,69	4185943,53	1343029,33
495	294° 09' 54"	1,11	4185945,82	1343000,73
496	259° 21' 52"	0,59	4185946,27	1342999,72
497	276° 52' 54"	3,51	4185946,4	1342999,35

630	88° 32' 01"	19,15	4185964,33	1342691,86
631	83° 31' 28"	11,76	4185964,82	1342711
632	88° 22' 10"	104,72	4185966,35	1342722,66
633	91° 28' 07"	46,44	4185969,33	1342827,34
634	95° 16' 25"	39,15	4185968,14	1342873,76
635	98° 26' 11"	33,98	4185964,19	1342909,69
636	104° 39' 04"	14,45	4185949,22	1342943,2
637	109° 39' 57"	18,32	4185945,82	1342957,17
638	94° 28' 29"	22,50	4185942,19	1342975,17
639	89° 20' 23"	61,79	4185941,37	1342997,66
640	98° 00' 23"	30,64	4185964,82	1343059,18
641	104° 53' 13"	48,86	4185960,8	1343089,81
642	103° 33' 59"	57,11	4185961,35	1343137,75
643	132° 24' 44"	5,01	4185964,37	1343192,24
644	89° 33' 24"	39,39	4185960,99	1343195,94
645	28° 01' 58"	5,94	4185960,88	1343234,33
646	58° 01' 19"	2,23	4185966,46	1343237,12
647	81° 09' 43"	73,96	4185967,64	1343239,01
648	82° 05' 56"	43,5	4185967,97	1343312,1
649	89° 40' 58"	13,95	4185965,05	1343355,18
650	76° 00' 00"	3,84	4185927,29	1343366,96
651	84° 04' 21"	24,98	4185926,22	1343372,69
652	82° 01' 02"	19,41	4185900,8	1343397,34
653	79° 17' 26"	24,7	4185892,94	1343412,8
654	77° 12' 11"	17,38	4185887,53	1343437,97
655	73° 59' 04"	30,55	4185881,38	1343454,62
656	73° 05' 40"	30,32	4185873,56	1343483,37
657	71° 45' 21"	23,63	4185864,2	1343512,22
658	73° 59' 56"	20,75	4185866,63	1343534,65
659	79° 21' 58"	73,9	4185872,38	1343554,57
660	71° 47' 56"	27,12	4185887,21	1343627,21
661	69° 40' 18"	9,76	4185905,88	1343649,88
662	73° 09' 57"	15,38	4185909,07	1343659,08
663	68° 09' 16"	38,04	4185913,78	1343673,72
664	74° 45' 29"	22,94	4185922,05	1343707,77
665	75° 46' 47"	15,1	4185928,06	1343729,9
666	64° 35' 23"	39,73	4185931,79	1343744,84
667	52° 08' 37"	21,61	4185947,12	1343770,81
668	49° 29' 15"	15,28	4185960,38	1343793,87
669	56° 52' 57"	10,27	4185972,79	1343805,76
670	72° 52' 44"	30,17	4185977,81	1343812,89
671	71° 28' 37"	35,41	4185986,91	1343841,09
672	79° 04' 24"	49,32	4185996,19	1343876,99
673	79° 29' 30"	19,72	418115	1343921,03
674	78° 30' 40"	28,51	418119,94	1343940,13
675	84° 09' 16"	16,1	4185128,57	1343968,97
676	65° 30' 09"	31,31	4185126,65	1343984,13
677	77° 19' 49"	21,4	4185129,06	1344015,36
678	67° 58' 19"	4,69	4185135,79	1344035,39
679	346° 55' 23"	2,61	4185135,55	1344040,57
680	251° 13' 28"	4,26	4185138,09	1344035,98
681	259° 48' 20"	2,13	4185136,72	1344033,95
682	258° 48' 29"	3,81	4185136,49	1344033,83
683	259° 49' 20"	5,56	4185135,75	1344030,09
684	259° 13' 11"	9,86	4185134,8	1344024,54
685	270° 19' 28"	5,59	4185135,95	1344014,69
686	251° 36' 12"	4,72	4185134,32	1344010,42
687	259° 31' 50"	6,93	4185132,83	1344005,94
688	269° 07' 00"	4,54	4185132,41	1343999,02
689	357° 01' 22"	23,98	4185132,34	1343994,48
690	261° 27' 52"	6	4185135,99	1343969,26
691	176° 15' 28"	6,89	4185135,1	1343967,32
692	174° 37' 39"	16,02	4185148,22	1343967,77
693	263° 28' 45"	25,72	4185132,27	1343967,25
694	259° 57' 06"	9,86	4185129,2	1343963,79
695	259° 59' 55"	13,83	4185127,31	1343954,05

39			4161224,67	1343940,47

300	4° 20' 15"	13,62	4166909,84	1343300,21
301	91° 50' 50"	0,55	4166923,22	1343301,34
302	5° 07' 22"	15,9	4166923,21	1343301,79
303	5° 03' 25"	15,06	4166939,05	1343303,21
304	6° 48' 54"	15,50	4166954,08	1343304,54
305	5° 18' 03"	13,64	4166969,56	1343306,39
306	5° 03' 27"	14,41	4166983,14	1343307,65
307	7° 28' 54"	13,75	4166997,49	1343309,92
308	359° 51' 04"	3,09	4167011,12	1343310,71
309	5° 01' 26"	13,68	4167114,21	1343310,84
310	273° 01' 19"	3,61	4167027,64	1343311,35
311	183° 29' 56"	7,7	4167128,03	1343307,66
312	180° 38' 20"	2,69	4167120,34	1343307,31
313	186° 49' 22"	8,61	4167117,65	1343307,18
314	199° 38' 20"	2,56	4167114,06	1343306,76
315	241° 31' 33"	0,67	4167111,65	1343305,9
316	176° 42' 26"	3,66	4167111,33	1343305,31
317	124° 04' 39"	4,91	4167107,68	1343305,52
318	153° 54' 18"	1,09	4167107,45	1343306,86
319	190° 11' 50"	9,56	4167106,47	1343306,54
320	187° 58' 42"	14,41	4166971,16	1343306,33
321	186° 23' 22"	14,11	4166982,89	1343309,33
322	189° 20' 14"	20,94	4166995,87	1343301,76
323	183° 56' 12"	13,69	4167048,16	1343299,46
324	184° 46' 34"	15,37	418004,3	1343298,92
325	184° 34' 20"	13,17	4167018,18	1343297,24
326	184° 24' 53"	13,77	4167006,05	1343296,18
327	184° 58' 04"	13,51	4166992,32	1343295,13
328	190° 30' 45"	13,58	4166978,56	1343293,96
329	184° 55' 24"	13,4	4166965,37	1343292,42
330	185° 26' 48"	13,8	4166952,02	1343291,27
331	189° 28' 28"	8,91	4166938,28	1343290,06
332	190° 16' 37"	6,89	4166929,41	1343289,11
333	254° 51' 22"	27,98	4167502,8	1343287,18
334	298° 33' 54"	1,52	4167915,49	1343290,17
335	262° 17' 06"	29,27	4167916,17	1343258,81
336	357° 02' 47"	4,08	4167912,24	1343229,8
337	348° 09' 20"	2,79	4167916,51	1343229,59
338	5° 14' 09"	12,49	4167919,04	1343229,01
339	4° 29' 09"	13,75	4167931,48	1343250,15
340	4° 49' 18"	13,85	4167945,17	1343251,22
341	4° 31' 06"	13,58	4167958,97	1343252,38
342	4° 04' 16"	13,96	4167972,53	1343253,46
343	5° 39' 24"	12,92	4167986,42	1343254,44
344	5° 10' 40"	13,7	4167999,28	1343255,71
345	2° 48' 59"	11,77	4168012,92	1343256,97
346	13° 29' 17"	3,49	4168024,68	1343257,54
347	5° 17' 58"	15,81	4168028,07	1343258,35
348	4° 32' 54"	22,32	4168043,81	1343259,81
349	4° 13' 40"	14,84	4168066,06	1343261,98
350	4° 52' 36"	13,06	4168080,86	1343262,7
351	5° 45' 45"	15,54	4168093,87	1343263,81
352	5° 00' 21"	15,5	4168109,38	1343264,83
353	4° 27' 23"	9,91	4168125,83	1343266,27
354	279° 06' 30"	9,77	4168135,7	1343247,04
355	183° 25' 57"	9,69	4168135,25	1343257,28
356	109° 38' 12"	1,74	4168126,56	1343256,7
357	111° 39' 29"	2,54	4168126,15	1343258,59
358	181° 17' 04"	4,46	4168128,22	1343260,73
359	149° 48' 06"	1,39	4168120,76	1343260,65
360	183° 20' 09"	12,03	4168119,6	1343261,41
361	184° 30' 02"	14,46	4168107,59	1343260,71
362	184° 39' 33"	13,67	4168092,98	1343259,56
363	186° 44' 03"	13,82	4168079,35	1343258,45
364	180° 06' 27"	17,67	4168065,54	1343256,85
365	183° 08' 28"	6,02	4168048,07	1343254,96

498	27° 48' 45"	3,16	4179645,82	1342995,97
499	277° 17' 13"	19,79	4179645,92	1342992,71
500	279° 43' 19"	2,9	4179643,49	1342973,08
501	348° 14' 22"	2,99	4179643,92	1342970,22
502	8° 24' 47"	12,05	4179652,85	1342969,61
503	9° 44' 01"	13,19	4179664,75	1342971,37
504	10° 04' 02"	14,02	4179677,75	1342973,5
505	9° 48' 02"	12,81	4179691,55	1342976,05
506	9° 00' 18"	10,81	4180004,17	1342978,23
507	19° 32' 47"	2,76	4180014,84	1342979,94
508	357° 34' 59"	3,08	418017,1	1342980,98
509	7° 53' 19"	5,98	4180020,58	1342980,55
510	10° 27' 58"	4,13	4180026,5	1342981,97
511	281° 38' 11"	3,69	4180030,96	1342980,12
512	190° 29' 14"	25	4180031,66	1342978,66
513	190° 33' 20"	15,20	4180007,06	1342974,11
514	190° 06' 29"	13,28	4179992,11	1342971,32
515	190° 07' 18"	13,71	4179979,04	1342968,96
516	191° 59' 02"	13	4179965,54	1342966,58
517	243° 01' 42"	2	4179953,82	1342963,98
518	278° 56' 56"	28,90	4179951,88	1342962,11
519	283° 22' 23"	3,59	4179956,39	1342953,47
520	193° 28' 00"	0,33	4179957,19	1342952,96
521	277° 07' 09"	24,05	4179956,83	1342929,94
522	329° 44' 46"	2,6	4179959,81	1342926,08
523	7° 19' 47"	12,15	4179961,91	1342964,54
524	7° 15' 14"	13,76	4179975,96	1342966,06
525	89° 55' 09"	0,53	4179987,63	1342967,83
526	15° 55' 43"	0,15	4179987,54	1342968,36
527	7° 52' 23"	13,87	4179987,78	1342968,4
528	8° 37' 16"	13,96	4180001,52	1342969,3
529	9° 24' 24"	14,82	4180015,39	1342971,91
530	6° 48' 45"	14,33	4180030,18	1342972,92
531	5° 13' 43"	19,22	4180044,41	1342974,62
532	279° 33' 38"	9,49	4180062,55	1342971,28
533	189° 48' 54"	9,28	4180063,47	1342960,83
534	198° 43' 53"	1,06	4180054,24	1342960,89
535	199° 37' 06"	9,95	4180052,77	1342960,18
536	184° 21' 28"	15	4180049,76	1342960,74
537	274° 23' 55"	0,15	4180054,8	1342908,6
538	180° 18' 04"	19,22	4180054,81	1342908,47
539	185° 43' 35"	14,33	4180018,69	1342966,69
540	187° 48' 39"	10,7	4180004,43	1342969,26
541	189° 43' 32"	13,85	4179997,88	1342962,99
542	187° 09' 30"	12,2	4179974,25	1342960,65
543	236° 29' 34"	1,74	4179962,13	1342899,13
544	275° 53' 07"	30,53	4179961,17	1342897,88
545	272° 15' 18"	29,23	4179964,3	1342867,31
546	50°1' 44" 34"	1,39	4179965,45	1342858,1
547	8° 12' 03"	12,62	4179966,18	1342856,82
548	8° 05' 12"	15,11	4179978,67	1342858,72
549	9° 22' 39"	14,42	4179993,93	1342860,85
550	8° 22' 24"	13,87	4180007,86	1342863,2
551	8° 05' 53"	20,16	4180021,38	1342845,19
552	104° 02' 10"	0,45	4180041,34	1342848,03
553	8° 05' 07"	6,14	4180041,25	1342849,47
554	289° 33' 30"	2,42	4180047,31	1342840,33
555	284° 58' 54"	1,47	4180048,12	1342847,65
556	211° 39' 09"	4,09	4180049,6	1342845,69
557	185° 58' 50"	20,06	4180044,25	1342843,01
558	189° 38' 11"	19,81	4180024,3	1342840,92
559	274° 05' 08"	0,28	4180024,6	1342838,96
560	187° 43' 27"	8,18	4180004,62	1342838,58
561	191° 39' 28"	4,21	4179995,51	1342837,49
562	185° 18' 40"	0,87	4179993,59	1342836,65
563	186° 06' 20"	13,19	4179991,55	1342836,4

366	99° 27' 44"	0,85	4168042,06	1343284,55
367	184° 47' 26"	7,06	418041,92	1343255,59
368	184° 33' 22"	13,61	4168024,88	1343248,6
369	184° 59' 57"	13,37	4168021,32	1343233,64
370	187° 21' 52"	13,65	418008	1343232,51
371	83° 19' 05"	0,73	4167984,46	1343230,76
372	185° 18' 58"	13,28	4167984,52	1343231,46
373	99° 00' 00"	0,26	4167981,3	1343230,26
374	185° 31' 39"	0,31	4167981,3	1343230,52
375	185° 08' 57"	13,05	4167980,99	1343230,49
376	185° 51' 29"	13,52	4167967,99	1343229,33
377	183° 38' 42"	13,4	4167954,64	1343227,95
378	185° 39' 32"	14,3	4167941,17	1343227,17
379	183° 33' 52"	12,06	4167926,94	1343225,7
380	184° 06' 29"	1,81	417914,9	1343224,95
381	268° 02' 37"	30,76	4167913,09	1343224,82
382	278° 59' 35"	28,92	4167912,04	1343194,08
383	335° 47' 22"	3,05	4167916,56	1343165,32
384	4° 17' 13"	13,78	4167919,34	1343164,27
385	4° 51' 17"	16,19	4167935,08	1343165,5
386	5° 33' 21"	18,8	4167949,21	1343166,87
387	4° 41' 24"	15,53	4167967,92	1343168,48
388	3° 00' 39"	13,99	4167983,4	1343169,76
389	4° 47' 47"	16,02	4167996,37	1343170,6
390	5° 53' 32"	19	41681,34	1343171,94
391	4° 23' 43"	15,96	4168031,25	1343173,61
392	4° 52' 03"	16,02	4168047,15	1343174,86
393	4° 21' 11"	13,44	4168063,12	1343176,22
394	5° 25' 16"	14,18	4168076,52	1343177,24
395	5° 28' 06"	14,59	4168090,64	1343178,38
396	3° 07' 40"	3,67	4168105,16	1343179,97
397	5° 51' 36"	14,5	4168106,82	1343180,17
398	5° 39' 27"	2,76	4168123,24	1343181,65
399	3° 33' 36"	11,25	4168125,99	1343181,92
400	273° 35' 22"	3,51	4168137,19	1343183,03
401	189° 17' 12"	17,55	4168137,43	1343179,53
402	183° 32' 24"	18,63	4168120,06	1343177
403	184° 55' 45"	13,5	4168101,47	1343172,85
404	186° 19' 24"	14,89	41688,02	1343174,69
405	185° 55' 58"	18,96	4167073,22	1343173,05
406	184° 08' 32"	13,71	4168043,35	1343171,2
407	183° 37' 53"	13,16	4168040,68	1343170,21
408	185° 08' 09"	13,29	4168027,55	1343169,3
409	186° 33' 51"	3,67	4168014,31	1343168,11
410	184° 45' 49"	9,87	4168010,66	1343167,69
411	183° 04' 50"	13,77	4168000,82	1343166,87
412	185° 36' 33"	13,18	4167987,07	1343166,15
413	184° 51' 04"	13,6	4167973,95	1343164,89
414	184° 38' 08"	0,74	417960,4	1343163,75
415	184° 37' 45"	13,64	4167959,99	1343162,67
416	185° 59' 33"	14,56	4167946,07	1343162,49
417	104° 02' 10"	0,04	4167931,59	1343160,97
418	180° 00' 00"	0,03	4167931,58	1343161,01
419	185° 55' 10"	13,98	4167931,55	1343161,01
420	251° 24' 18"	1,13	4167918,24	1343159,63
421	264° 24' 23"	32,27	4167917,88	1343158,56
422	286° 49' 07"	28,19	4167925,01	1343127,3
423	4° 57' 08"	13,65	4167914,02	1343100,3
424	94° 38' 03"	0,49	4167947,61	1343101,39
425	4° 11' 06"	16,03	417948	1343101,68
426	4° 57' 03"	13,04	4167963,99	1343102,85
427	5° 49' 07"	13,71	4167976,98	1343103,96
428	5° 54' 42"	14,56	4167990,62	1343105,33
429	3° 55' 48"	13,54	4168004,43	1343106,78
430	4° 27' 40"	13,37	4168017,94	1343107,72
431	4° 47' 45"	13,28	4168031,27	1343108,76

564	188° 32' 50"	13,79	4179978,49	1342804,84
565	208° 37' 06"	51,53	4179964,85	1342802,48
566	209° 33' 54"	0,02	4179964,09	1342800,97
567	209° 27' 48"	2,54	4179964,07	1342800,96
568	209° 4' 14"	26,90	4179963,65	1342798,46
569	3° 23' 18"	13,87	4179963,55	1342771,93
570	47° 48' 13"	0,88	417977,4	1342772,35
571	2° 25' 25"	6,58	4179977,99	1342773
572	318° 45' 31"	9,97	4179974,56	1342770,28
573	3° 01' 06"	5,51	4179965,29	1342772,64
574	4° 47' 33"	15,7	4179960,79	1342772,93
575	5° 35' 50"	15,67	4180006,44	1342774,21
576	89° 29' 55"	1,13	4180021,44	1342775,68
577	1° 45' 52"	9,09	4180021,45	1342776,81
578	270° 00' 00"	5,26	4180030,54	1342777,09
579	182° 42' 12"	15,46	4180030,54	1342771,83
580	189° 06' 32"	21,22	4180015,08	1342771,1
581	189° 06' 57"	15,64	4179993,94	1342769,28
582	95° 11' 40"	0,33	4179978,32	1342768,36
583	183° 36' 09"	0,22	4179978,29	1




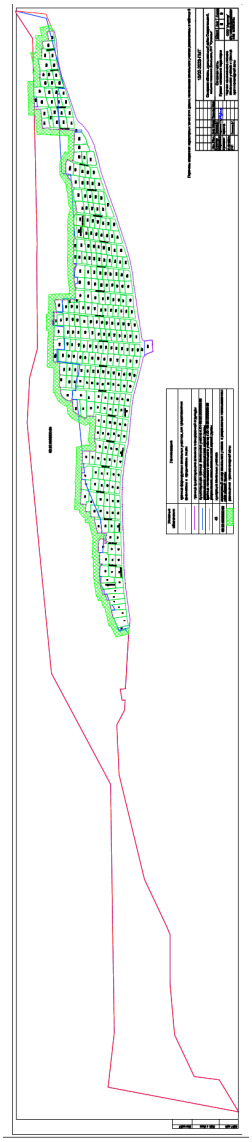



Таблица 5

Сведения о границах изменяемого земельного участка с кадастровым номером 63:32:0000000:85/49, содержащая перечень координат характерных точек границ, зу

Название (номер) земного знака	Дирекционные углы (град. мин. сек.)	Длина линии(м)	X координата	Y координата
1	359° 17' 34"	1,82	419305,03	1342735,92
2	356° 12' 57"	3,87	419307,45	1342735,2
3	54° 09' 09"	0,87	419311,5	1342734,51
4	54° 33' 29"	0,32	419311,37	1342735,48
5	359° 09' 19"	11,52	419311,4	1342755,5
6	75° 58' 38"	21,87	419322,92	1342735,8
7	89° 02' 25"	3,56	419326,17	1342756,82
8	52° 51' 0"	9,73	419335,23	1342760,2
9	72° 18' 14"	2,7	419330,48	1342763,17
10	95° 44' 59"	5,1	419351,5	1342765,74
11	109° 46' 15"	1,05	419353,79	1342770,81
12	90° 00' 00"	5,28	419353,54	1342771,83
13	1° 43' 30"	9,63	419353,54	1342777,09
14	88° 58' 59"	13,09	419343,17	1342777,36
15	2° 59' 09"	11,69	419343,41	1342790,47
16	52° 23' 46"	2,57	419352,06	1342793,16
17	94° 04' 41"	16,31	419353,89	1342799,33
18	3° 53' 18"	13,56	419352,73	1342808,6
19	92° 03' 59"	30,37	419346,56	1342810,54

20	91° 53' 56"	14,53	419345,21	1342848,89
21	79° 32' 51"	5,9	419344,73	1342863,41
22	104° 22' 45"	6,56	419365,5	1342869,21
23	30° 23' 03"	18,53	419364,29	1342875,1
24	93° 34' 12"	15,17	419364,15	1342891,65
25	95° 34' 46"	9,57	419363,47	1342906,93
26	90° 18' 40"	33,94	419362,54	1342916,35
27	164° 26' 25"	5,93	419362,39	1342947,29
28	172° 27' 38"	1,37	419356,65	1342945,99
29	182° 35' 39"	12,59	419355,32	1342944,06
30	182° 27' 45"	9,51	419342,74	1342945,49
31	183° 02' 05"	5,67	419333,44	1342945,09
32	93° 33' 42"	17,22	419327,73	1342947,79
33	89° 35' 06"	4,76	419328,7	1342964,96
34	70° 18' 25"	9,79	419325,58	1342968,44
35	112° 31' 14"	2,66	419331,66	1342979,66
36	94° 24' 09"	33,01	419330,64	1342981,12
37	91° 28' 00"	24,38	419328,01	1343014,05
38	0° 31' 47"	21,83	419327,4	1343038,4
39	282° 34' 58"	4,86	419344,03	1343039,8
40	333° 09' 42"	4,52	419351,29	1343034,18
41	25° 55' 06"	11,9	419355,21	1343031,85
42	30° 58' 55"	6,49	419345,91	1343027,13
43	111° 29' 55"	2,55	419371,45	1343040,47
44	29° 32' 40"	14,89	419370,74	1343042,36
45	54° 05' 06"	3	419363,69	1343049,7
46	83° 15' 32"	18,15	419365,45	1343052,13
47	89° 05' 48"	11,45	419367,55	1343070,15
48	351° 06' 28"	1,87	419368,96	1343081,61
49	3° 20' 00"	0,06	419365,01	1343081,32
50	272° 55' 53"	3,32	419368,89	1343081,32
51	13° 13' 20"	1,84	419369,06	1343079
52	8° 41' 57"	2,63	419370,68	1343079,39
53	11° 09' 19"	8,63	419365,67	1343079,72
54	38° 19' 37"	2,11	419130,14	1343080,39
55	39° 37' 23"	12,15	419129,84	1343081,64
56	83° 38' 15"	6,07	419131,54	1343089,25
57	67° 29' 52"	4,63	419118,04	1343094,87
58	57° 33' 09"	9,39	419118,25	1343098,74
59	91° 25' 21"	6,04	419118,65	1343108,12
60	3° 59' 31"	3,6	419118,5	1343114,16
61	92° 49' 45"	31,81	419122,09	1343114,41
62	179° 13' 14"	2,84	419120,52	1343146,18
63	19° 48' 51"	3,35	419117,56	1343146,02
64	89° 26' 54"	8,51	419120,8	1343147,15
65	92° 19' 41"	21,58	419120,69	1343155,44
66	8° 17' 13"	17,55	419120,06	1343177
67	94° 42' 46"	2,8	419137,43	1343179,53
68	90° 47' 07"	29,22	419137,2	1343182,32
69	91° 18' 07"	25,75	419139,8	1343211,54
70	93° 07' 57"	4,03	419136,23	1343237,28
71	92° 49' 07"	34,39	419133,73	1343247,04
72	5° 21' 21"	0,32	419134,32	1343275,65
73	3° 19' 46"	9,02	419134,64	1343275,66
74	86° 54' 30"	10,08	419139,65	1343275,97
75	183° 47' 58"	4,98	419139,88	1343288,05
76	88° 40' 46"	21,7	419134,91	1343287,72
77	173° 10' 23"	2,86	419135,41	1343309,41
78	204° 32' 51"	2,29	419132,57	1343309,75
79	232° 49' 45"	1,31	419130,49	1343308,8
80	183° 26' 36"	1,67	419129,7	1343307,76
81	89° 49' 05"	3,15	419128,03	1343307,66
82	47° 49' 36"	2,29	419128,04	1343310,81
83	83° 02' 19"	21,29	419128,68	1343312,51
84	8° 54' 54"	1,55	419132,16	1343333,64
85	89° 50' 33"	7,27	419133,69	1343333,86
86	176° 19' 39"	12,65	419133,71	1343341,15
87	180° 09' 51"	8,6	419121,09	1343341,96
88	179° 48' 37"	6,04	419112,49	1343341,81
89	180° 27' 34"	7,48	419106,45	1343341,83
90	193° 40' 17"	0,76	419098,97	1343341,77
91	177° 47' 17"	9,33	419098,23	1343341,59
92	177° 41' 18"	5,45	419088,91	1343341,96
93	185° 52' 34"	3,39	419083,46	1343342,17
94	88° 20' 47"	3,81	419080,08	1343341,94
95	88° 59' 20"	21,26	419080,19	1343345,75
96	130° 59' 57"	6,38	419060,59	1343367,01
97	37° 21' 21"	3,77	419076,41	1343371,83
98	45° 37' 37"	3,23	419079,41	1343374,12
99	84° 08' 25"	22,02	419081,67	1343376,43
100	86° 14' 45"	15,27	419084,01	1343399,23
101	94° 18' 06"	4,53	419085,01	1343414,47
102	109° 50' 37"	9,75	419084,87	1343418,99
103	127° 20' 32"	1,7	419081,52	1343428,22
104	136° 18' 24"	3,19	419080,49	1343429,57
105	29° 42' 12"	8,58	419079,11	1343431,69
106	91° 04' 41"	34,55	419085,56	1343439,94
107	91° 38' 25"	19,97	419084,91	1343470,48
108	90° 27' 13"	8,84	419084,35	1343490,44
109	181° 51' 35"	3,06	419084,28	1343499,28
110	82° 56' 11"	5,77	419081,2	1343499,18
111	43° 46' 22"	3,31	419081,91	1343504,91
112	90° 42' 18"	24,38	419084,3	1343507,2
113	122° 59' 47"	4,35	419084	1343531,58
114	6° 41' 22"	3,26	419081,63	1343535,23
115	92° 07' 41"	12,39	419084,87	1343538,61
116	96° 54' 30"	12,14	419084,41	1343547,99
117	107° 49' 00"	2,66	419082,95	1343560,04
118	167° 07' 43"	4,53	419082,04	1343562,88
119	114° 31' 48"	5,54	419077,62	1343563,89
120	45° 17' 01"	2,86	419075,52	1343568,93
121	84° 49' 39"	27,06	419077,33	1343570,96
122	1° 30' 43"	3,41	419079,77	1343597,91
123	83° 41' 53"	24,87	419083,18	1343598
124	85° 09' 14"	4,62	419085,91	1343622,72
125	101° 30' 49"	3,74	419099,3	1343627,32
126	100° 58' 09"	3,63	419082,75	1343628,5
127	20° 27' 08"	6,69	419082,06	1343632,06
128	86° 12' 49"	9,99	419088,33	1343634,39
129	58° 11' 43"	23,6	419088,99	1343644,36
130	54° 53' 25"	6,96	419101,43	1343664,42
131	89° 09' 48"	21,01	419105,1	1343669,64
132	96° 53' 59"	5,99	419105,42	1343691,55
133	112° 54' 16"	5,66	419104,7	1343697,5
134	119° 38' 18"	3,34	419102,41	1343702,92
135	192° 00' 18"	14,71	419100,76	1343705,82
136	93° 25' 26"	2,34	419096,37	1343702,76
137	91° 36' 09"	20,17	419096,23	1343700,1
138	177° 00' 15"	0,2	419083,55	1343725,69
139	88° 31' 38"	19,13	419083,35	1343725,7
140	93° 28' 56"	32,27	419083,19	1343744,2
141	91° 34' 56"	5,43	419051,92	1343736,48
142	2° 32' 14"	47,17	419051,92	1343731,84
143	89° 31' 15"	3,7	419119,52	1343728,84
144	334° 03' 33"	14,11	419119,39	1343728,63
145	84° 52' 32"	25,97	419116,42	1343738,52
146	84° 52' 32"	24,16	419117,21	1343812,45
147	339° 40' 30"	15,98	419109,9	1343836,5
148	88° 31' 18"	9,2	419115,38	1343839,41
149	88° 26' 28"	20,18	419136,04	1343842,63
150	88° 26' 30"	25,63	419136,95	1343868,72
151	178° 03' 12"	10,57	419137,83	1343893,79
152	81° 28' 32"	21,26	419139,07	1343904,41
153	183° 40' 36"	0,32	419121,22	1343915,44
154	96° 55' 09"	25,22	419121,9	1343915,4
155	78° 46' 43"	27	419121,33	1343940,62
156	184° 20' 34"	9,1	419117,06	1343967,65
157	91° 49' 58"	27,51	419117,98	1343968,34
158	171° 33' 23"	3,76	419143,1	1343993,89
159	92° 04' 42"	10,65	419153,38	1343994,39
160	173° 10' 04"	9,02	419155,95	1344012,86
161	171° 52' 12"	8,46	419156,94	1344031,29
162	76° 24' 56"	22,9	419148,34	1344051,49
163	198° 20' 03"	10,16	419153,92	1344036,75
164	87° 36' 53"	47,37	419138,09	1344039,98
165	3° 37' 53"	10,08	419156,13	1344003,18
166	236° 24' 21"	5,46	419274,03	1344005,54
167	236° 50' 09"	76,78	419233,5	1344006,64
168	268° 45' 15"	143,04	419199,5	1343929,93
169	268° 43' 46"	384,15	419167,5	1343836,22
170	271° 42' 39"	37,52	419179	1343436,16
171	269° 32' 36"	233,42	419180,12	1343418,66
172	284° 43' 13"	70,94	419139,26	1343215,25
173	273° 19' 39"	112,03	419158,29	1343138,92
174	276° 00' 32"	6,76	419201,5	1343027,99
175	264° 30' 40"	334,21	419205	1343027,33
176	284° 26' 04"	319,04	419173	1343699,13
177	242° 41' 13"	226,07	419142	1343531
178	242° 04' 25"	90,22	419035	1343118,59
179	268° 17' 40"	257,09	419009	1343002,83
180	269° 03' 43"	627,46	417998	1342864,94
181	276° 26' 45"	142,52	417979,5	1343431,53
182	196° 43' 53"	343,51	417955,5	1343705,91
183	39° 01' 45"	97,16	417938	1343231,94
184	7° 09' 23"	69,2	417708	1343335,25
185	64° 52' 18"	119,66	417727,67	1343329,58
186	85° 06' 07"	132,3	417823,57	1343452,1
187	96° 00' 41"	128,13	417833,1	1343562,9
188	67° 06' 52"	25,73	417835	1343602,63
189	64° 51' 19"	132,07	417845	1343715,72
190	76° 25' 56"	229,2	417931,5	1343836,09
191	81° 26' 34"	129,42	417957	1343927,5
192	113° 27' 04"	43,38	417973	1343236,78
193	93° 35' 39"	25,16	417953	1343225,28
194	353° 51' 47"	8,45	417955,36	1343201,39
195	86° 56' 09"	29,15	417939,4	1343201,99
196	175° 39' 38"	13,35	417953,96	1343229,85
197	93° 17' 25"	1,67	417956,65	1343236,89
198	96° 22' 23"	12,39	417942,5	1343242,68
199	244° 48' 46"	22,58	417946,52	1343249,94
200	63° 32' 37"	7,67	417956,8	1343432,82
201	63° 35' 49"	3,22	417959,95	1343439,15
202	66° 36' 11"	25,43	417971,38	1343162,83
203	345° 52' 21"	5,72	417958,56	1343533,59
204	77° 11' 24"	22,55	417962,24	1343533,64
205	76° 31' 23"	13,54	417967,24	1343535,63
206	83° 35' 39"	12,99	417956,32	1343548,22
207	344° 31' 54"	1,65	417951,77	1343561,13
208	349° 21' 57"	4,5	417953,36	1343560,69
209	72° 26' 28"	17,33	417957,78	1343539,86
210	353° 53' 42"	6,27	418003	1343526,39
211	28° 25' 29"	13,58	418006,73	1343525,72
212	348° 19' 24"	5,53	418011,94	1343508,63
213	81° 34' 54"	10,87	418013,41	1343508,72
214	83° 06' 49"	17,52	418015,91	1343505,43
215	19° 25' 13"	0,45	418018	1343622,8
216	91° 26' 38"	25,16	418018,23	1343623,19
217	180° 41' 38"	3,63	418017,64	1343648,34
218	183° 20' 35"	0,33	418014,03	1343650,64
219	138° 17' 27"	3,62	418014,46	1343650,75
220	8° 44' 46"	3,29	418019,23	1343654,52
221	9° 04' 58"	2,96	418013,48	1343655,92
222	26° 11' 26"	2,74	418016,42	1343658,49
223	93° 01' 09"	20,21	418018,88	1343660,1
224	3° 08' 17"	3,82	418017,39	1343684,87
225	92° 12' 49"	29,55	418017,2	1343685,68
226	177° 38' 45"	7,66	418029,05	1343714,61
227	183° 49' 55"	17,52	418015,36	1343714,61
228	213° 09' 26"	2,8	418005,4	1343719,32
229	273° 53' 33"	9,72	418003,03	1343721,83
230	185° 23' 25"	1,36	418003,09	1343738,13
231	51° 31' 46"	2,36	417997,81	1343742,31
232	72° 14' 42"	2,13	417999,98	1343744,16
233	89° 13' 23"	2,85	417999,73	1343746,59
234	57° 18' 14"	3,52	417999,37	1343749,14
235	85° 24' 45"	3,25	418001,97	1343722,1
236	126° 57' 00"	2,62	418001,59	1343725,34
237	135° 56' 14"	1,75	418000,58	1343727,59
238	88° 16' 19"	6,76	417999,41	1343728,89
239	253° 30' 28"	0,65	417999,51	1343735,65
240	263° 52' 44"	0,27	418000,3	1343735,82
241	239° 00' 51"	1,94	418000,29	1343735,35
242	336° 24' 32"	3,6	418002,73	1343735,32
1			418005,03	1342735,92

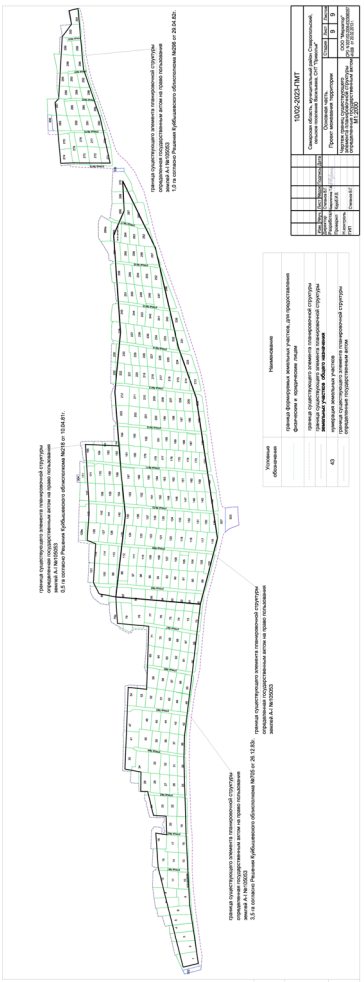

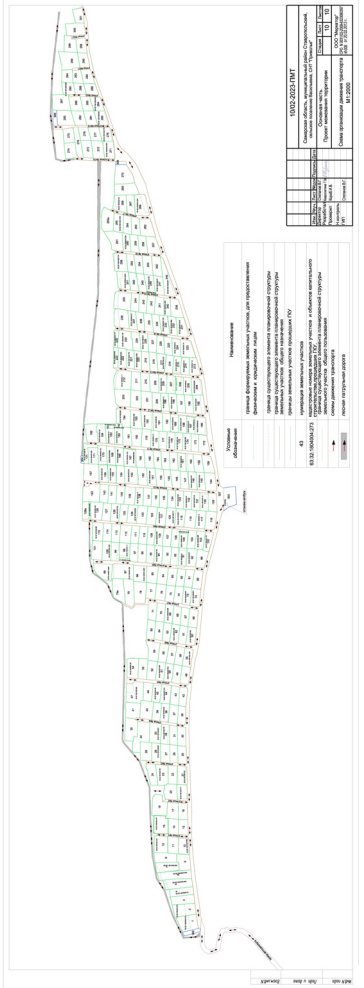

Приложение

Саморегулируемая организация,
основанная на членстве лиц, выполняющих инженерные изыскания
Саморегулируемая организация некоммерческое партнерство
«Межрегиональное объединение по инженерным изысканиям в строительстве»
443079, г. Самара, пр. имени Георгия Митирева, д.9, каб. 313,315,317,318 http://www.moiis.ru
СРО-И-008-30112009

г. Самара «20» февраля 2013 г.

СВИДЕТЕЛЬСТВО

о допуске к определенному виду или видам работ, которые оказывают влияние на безопасность объектов капитального строительства

№ 0031.02-2009-6323080357-И-008

Выдано члену саморегулируемой организации:

Обществу с ограниченной ответственностью «Меркатор»
ОГРН 1056330021141, ИНН 6323080357, 445035, г. Тольятти, ул. Индустриальная, л.6

Основание выдачи Свидетельства: **Решение Президиума СРО НП «Межрегиональное объединение по инженерным изысканиям в строительстве». Протокол №60 от «20» февраля 2013 года**

Настоящим Свидетельством подтверждается допуск к работам, указанным в приложении к настоящему Свидетельству, которые оказывают влияние на безопасность объектов капитального строительства.

Начало действия с «20» февраля 2013 г.
Свидетельство без приложения недействительно.
Свидетельство выдано без ограничения срока и территории его действия.
Свидетельство выдано взамен ранее выданного от 18.08.2011 №СРО-И-008-30112009-0031.1

Президент подпись В.А. Никифоров

Генеральный директор подпись В.И. Жуков

М.П.

В документе прошито, пронумеровано и скреплено печатью
3(три) листа
Председательствующий /В.А. Никифоров/
Генеральный директор /В.И.Жуков/

- Принять решение к должникам кооператива по их отключению. в срок до....
- Приобрести глубинный насос и электродвигатель к насосную.
- Продолжить работу по заявкам членов кооператива для приобретения асфальтной крошки и песка.
- Предложить всем членам кооператива на основании требований противопожарной безопасности установить на своих участках бочки с водой.

Решили: План работ на 2018-2019 г.г. и смету доходов и расходов на 2018-2019 г.г: утвердить (проголосовали единогласно).

- Определить срок выноса счетчиков на фасад дома до 01.07.2018 г.
- Организовать проверку счетчиков.
- Определить срок оплаты за потребленную электроэнергию членам кооператива оплачивать в срок до 25 числа каждого месяца.
- Продолжить СИП с 1 по 8 улицу.
- Известить неплательщиков об их задолженности и уведомить их об оплате до 31.05.2018 г., с 01.06.2018 г. ограничить подачу э/энергии и водоснабжения.
- Заменить окна в здании правления, отремонтировать крыльцо.
- Определить сумму членского взноса за 2018 год в размере 6800 рублей и установить срок оплаты до 01.07.2018 года.
- В состав правления исключить Сойко Романа Ивановича и включить Чумак Елену Юрьевну.

Заслушали выступление представителя межевой компании по поводу межевания границ участка кооператива. в 2018 г.

Большинством голосов приняли начать межевание. (1 – против, 1 – воздержался).

По пятому вопросу решили известить неплательщиков об их задолженности и уведомить их об оплате до 01.06.2018 г., в противном случае будет ограничена подача э/энергии и водоснабжения.

Продолжить применение штрафных санкций к неплательщикам в размере 0,1 % в день от суммы задолженности, но не более размера годового членского взноса.

По шестому вопросу, на основании заявлений новых членов о вступлении в кооперативе, решили принять новых собственников. (Список прилагается).

(Проголосовали единогласно).

По седьмому вопросу решили определить срок выноса счетчиков на фасад дачных домиков до 01.07.2018 г.

ПРИЛОЖЕНИЕ
к Свидетельству о допуске к определенному виду или видам работ, которые оказывают влияние на безопасность объектов капитального строительства
от «20» февраля 2013 г.
№ 0031.02-2009-6323080357-И-008

Виды работ, которые оказывают влияние на безопасность
объектов капитального строительства (кроме особо опасных и технически сложных объектов, объектов использования атомной энергии) и о допуске к которым член Саморегулируемой организации некоммерческого партнерства «Межрегиональное объединение по инженерным изысканиям в строительстве» Общество с ограниченной ответственностью «Меркатор» имеет Свидетельство

№	Наименование вида работ*
1	1. Работы в составе инженерно-геодезических изысканий
	1.1. Создание опорных геодезических сетей
	1.2. Геодезические наблюдения за деформациями оснований зданий и сооружений, движением земной поверхности и опасными природными процессами
	1.3. Создание и обновление инженерно-топографических планов в масштабах 1:200 - 1:5000, в том числе в цифровой форме, съемка подземных коммуникаций и сооружений
	1.4. Трассирование линейных объектов
	1.5 Инженерно-гидрографические работы
	1.6. Специальные геодезические и топографические работы при строительстве и реконструкции зданий и сооружений

Виды работ, которые оказывают влияние на безопасность
объектов капитального строительства, включая особо опасные и технически сложные объекты капитального строительства (кроме объектов использования атомной энергии) и о допуске к которым член Саморегулируемой организации некоммерческого партнерства «Межрегиональное объединение по инженерным изысканиям в строительстве» Общество с ограниченной ответственностью «Меркатор» имеет Свидетельство

№	Наименование вида работ*
1	1. Работы в составе инженерно-геодезических изысканий
	1.1. Создание опорных геодезических сетей
	1.2. Геодезические наблюдения за деформациями и осадками зданий и сооружений, движением земной поверхности и опасными природными процессами
	1.3. Создание и обновление инженерно-топографических планов в масштабах 1:200 - 1:5000, в том числе в цифровой форме, съемка подземных коммуникаций и сооружений
	1.4. Трассирование линейных объектов
	1.5. Инженерно-гидрографические работы
	1.6. Специальные геодезические и топографические работы при строительстве и реконструкции зданий и сооружений

Президент подпись В.А. Никифоров

Генеральный директор подпись В.И. Жуков

М.П.

Протокол № 1

Общего очередного отчетного собрании СНТ «Приволье»

от 12.05.2018 г.

Присутствовали:

Список регистрации членов СНТ «Приволье» (Приложение № 1).

ПОВЕСТКА ДНЯ:

1. Выборы председателя собрания и секретаря собрания.
2. Отчет председателя кооператива о проделанной хозяйственно-финансовой деятельности за 2017 год.
3. Отчет Ревизионной комиссии.
4. План мероприятий на летне-осенний период и утверждение сметы доходов и расходов на 2018-2019 г.г.
5. Обсуждение вопроса по отключению электроэнергии и водоснабжения у злостных неплательщиков кооператива.
6. О приёме в члены СНТ «Приволье» новых собственников.
7. Вопрос о выносе электросчетчиков на фасад дачного дома.
8. Проведение субботника в кооперативе.

По первому вопросу повестки Председателем собрания выбран Доронин М.В., секретарь собрания Чумак Е.Ю.

По второму вопросу выступил председатель кооператива С.В. Большаков с отчетом о проделанной хозяйственной работе в период 2017-2018 г.г.

Большаков С.В. – Планы всех хозяйственных работ обсуждались вместе с правлением СНТ.

- Были приобретены и установлены траверсы на световые опоры с 1 по 8 улицу.
- Были закуплены и установлены вывески. с д т. « Приволье »
- Изготовлен и установлен пожарный щит на территории правления.
- Вместе с электриком Бахаревым А.А. была проведена проверка электросчетчиков у членов кооператива. При проверке выявлено нарушение у члена кооператива с 87 участка Малышевой Е.А., которое выразилось в хищении электроэнергии, составлен и подписан акт.

- По заявкам членов кооператива были завезены: щебень – 3 машины, асфальтовая крошка – 2 машины.
- В зимний период главная дорога в кооперативе чистилась, охрана работала без нареканий.

Решили: Работу председателя кооператива признать удовлетворительной (большинством).

С члена кооператива Малышевой Е.А. взыскать оплату за электроэнергию в размере 300 кат в месяц. В расчет взять месяца с мая 2017 г. по сентябрь 2017 г. При неоплате 1500 кат в срок до 31.05.2018 г., данный участок подлежит отключению от общего э/снабжения.

По третьему вопросу выступила председатель ревизионной комиссии Ашихмина Е.П. с отчетом о финансовой деятельности кооператива с 01.04.2017 г. по 31.03.2018 г. (Отчет ревизионной комиссии прилагается).

Проведя анализ расходов было выявлены небольшие отклонения по статьям затрат, но в целом, превышения расходов не обнаружено.

Рекомендовано переходить на аккумулирование средств на расчетном счете и на безналичные расчеты с поставщиками услуг.

Решили: Работу ревизионной комиссии признать удовлетворительной (единогласно).

По четвертому вопросу выступил председатель кооператива С.В. Большаков, который выступил с планом работ на 2018-2019 г.г. и вынес на обсуждение проект сметы доходов и расходов на 2018-2019 г.г.

Большаков С.В. – Планы хозяйственных работ на 2018-2019 г.г.:

- Организовать контроль за потребленной электроэнергией членами кооператива, провести проверку электросчетчиков, сверить показания с оплаченными данными, выявить недоплату.
- Оплату за потребленную электроэнергию членам кооператива оплачивать в срок до 25 числа каждого месяца.
- Всех проживающих в кооперативе до октября-ноября обязать оплачивать потребленную электроэнергию до 01 ноября текущего года!!!
- Довести еще раз до всех членов кооператива, что электросчетчики должны быть вынесены на улицу.
- Утвердить оплату членских взносов на 2018 год до 01.07.2018 г. в размере....
- Проложить СИП с первую по восьмую улицу.
- Провести межевание территорию кооператива (согласно требованиям законодательства РФ).
- Заменить окна – 3 шт. в здании правления, смонтировать навес для дров на территории правления, сделать ямочный ремонт центральной дороги.

По восьмому вопросу решили провести субботник в кооперативе и назначить его проведение на день города на 02.06.2018 г. Всех членов кооператива известить объявлением.

Председатель собрания М.В. Доронин

Секретарь собрания Е.Ю. Чумак

Протокол № 1

Общего очередного отчетно-выборного собрании СНТ «Приволье»

от 11.05.2019г.

Присутствовали:

Список регистрации членов СНТ «Приволье» (Приложение № 1).

ПОВЕСТКА ДНЯ:

1. Выборы председателя и секретаря собрания.
2. Отчет директора ООО «Меркатор» о проделанной работе за 2018 г. Степанова В.Г.
3. Отчет председателя кооператива о проделанной хозяйственной деятельности за 2018 год.
4. Отчет Ревизионной комиссии.
5. Выборы Председателя кооператива, выборы членов Правления, выборы Ревизионной комиссии.
6. Утверждение плана мероприятий на летне-осенний период и утверждение сметы доходов и расходов на 2019-2020 г.г.

По первому вопросу повестки Председателем собрания выбран Доронин М.В., секретарь собрания Чепарина Ю.Ю.

По второму вопросу выступил директор ООО «Меркатор» Степанов В.Г. с отчетом о проделанной работе по межеванию границ территории СНТ «Приволье».

Решили: Проделанную работу признать удовлетворительной (большинством) и продолжить ее в рамках договора.

По третьему вопросу выступил председатель кооператива С.В. Большаков с отчетом о проделанной хозяйственной работе в период 2018-2019 г.г.

Большаков С.В. – Все планы хозяйственных работ обсуждались вместе с правлением СНТ.

Проведена работа по демонтажу и монтажу СИП с 1 по 8 улицу. Был закуплен глубинный насос, электродвигатель, приобретена и установлена система видеонаблюдения в кооперативе. Отсыпаны низкие места на территории кооператива бесплатным грунтом (примерно 40 грузовиков). По заявкам членов кооператива были завезены: асфальтная крошка – пять машин, песок на пляж – 2 машины. Проведен небольшой ямочный ремонт

осевой дороги. В зимний период производилась чистка основной дороги от снега. Также в зимний период работала охрана без нареканий.

Решили: Работу председателя кооператива признать удовлетворительной (большинством).

По четвертому вопросу выступила председатель ревизионной комиссии Ашихмина Е.П. с отчетом о финансовой деятельности кооператива с 01.05.2018 г. по 31.03.2019 г. (Отчет ревизионной комиссии прилагается).

Проведя анализ расходов было выявлены небольшие отклонения по статьям затрат, но в целом, превышения расходов не обнаружено.

Рекомендовано переходить на аккумулирование средств на расчетном счете и на безналичные расчеты с поставщиками услуг.

Решили: Работу ревизионной комиссии признать удовлетворительной (единогласно).

По пятому вопросу предложена одна кандидатура на должность в председатели кооператива Большакова С.В.

Большинством голосов, на следующие три года, председателем кооператива «Приволье» выбран Большаков Сергей Вячеславович. По новым срокам полномочий председателя кооператива внести изменения в Устав СНТ «Приволье»

Вынесли предложения по выбору кандидатов в члены правления следующих лиц:

- Сергушова И.А., Фомин К.Ф., Кочкаев В.Н., Казанцева Г.И., Морозов П..

Решили: Правление из предложенных кандидатур утвердить.

Вынесли предложения по выбору кандидатов в члены ревизионной комиссии следующих лиц:

- Адихмина Е.П., Кочкасва Т.

Решили: Ревизионную комиссию из предложенных кандидатур утвердить. Председателем ревизионной комиссии назначить Адихмину Е.П.

По шестому вопросу выступил председатель кооператива С.В. Большаков, который выступил с планом работ на 2019-2020 г.г. и вынес на обсуждение проект сметы доходов и расходов на 2019-2020 г.г.:

Большаков С.В. – Планы хозяйственных работ на 2019-2020 г.г.:

- Приобрести кабель (СИП) для замены старых проводов на 9, 10, 11, 16 (аварийная) улицах;
- продолжить работу по заявкам членов кооператива для приобретения асфальтной крошки и песка;
- провести ямочный ремонт основной дороги, установить два лежачих полицейских;

- завести журнал контроля и вместе с электриком Бахаревым Д.А. провести проверку электросчетчиков у членов кооператива;

- утвердить оплату членских взносов в размере 100% за участок;

– продолжить работу по выносу электросчетчиков на столбы или заборы;

– проработать вопрос об оплате членских взносов за площадь участка.


Решили: План работ на 2019-2020 г.г. и смету доходов и расходов на 2019-2020 г.г. утвердить (проголосовали единогласно).

Членские взносы за 2019 год оплатить до 01.07.2019 года.

Председатель собрания М.В. Доронин

Секретарь собрания Ю.Ю. Чепарина

	в) оценки обеспеченности территории инженерными ресурсами и системами водоотведения; г) иных вопросов планировки и межевания территории
10. Публичные слушания (проводятся в случае подготовки проекта планировки с учетом положений ст. 46 Градостроительного Кодекса)	Публичные слушания проводит Заказчик с участием представителей исполнителя. Подготовку и публикацию заключения о результатах публичных слушаний осуществляет заказчик.
13. Особые условия	Разработать проект планировки и проект межевания территории садоводческого некоммерческого товарищества «Приволье» сельского поселения Васильевка муниципального района Ставропольский Самарской области площадью 15 га (окончательные границы уточнить проектом). Проект разрабатывается на топографической съемке ММ 1:500, 1:2000 с учетом: - Генерального плана сельского поселения Васильевка, - Правил землепользования и застройки сельского поселения Васильевка, - сведений о наличии промышленно-коммунальных объектов, на проектируемой и прилегающей, в радиусе до 300 м территории, - материалов о современном использовании территории, - существующих и проектируемых инженерных коммуникаций, - данных по транспортным связям и сложившейся улично-дорожной сети. Проектом предусмотреть: - параметры планируемой застройки, - развитие инженерной, транспортной инфраструктуры необходимой для обслуживания территории с учетом положений Генерального плана сельского поселения Васильевка - мероприятия по обеспечению условий жизнедеятельности маломобильных групп населения.
14. Сроки и этапы разработки проекта	В соответствии с календарным планом

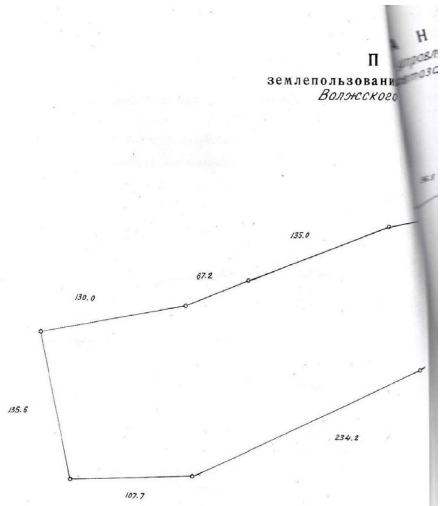

МАСШТАБ 1: 2000

УТВЕРЖДАЮ:
Председатель правления
СНТ «Приволье»
Большаков С.В.

ТЕХНИЧЕСКОЕ ЗАДАНИЕ
НА РАЗРАБОТКУ ПРОЕКТА ПЛАНИРОВКИ(ПРОЕКТ МЕЖЕВАНИЯ В СОСТАВЕ ПРОЕКТА ПЛАНИРОВКИ)
на разработку проекта межевания территории садоводческого некоммерческого товарищества «Приволье» в сельском поселении Васильевка.

1. Основание для разработки	Заявление о подготовке проекта планировки территории (проекта межевания в составе проекта планировки) Постановление Администрации сельского поселения
2. Заказчик	СНТ «Приволье»
3. Исполнитель	ООО «Меридиан»
4. Цели проекта планировки территории	- Обеспечение устойчивого развития территории; - Выделение элементов планировочной структуры территории проектирования, территорий общего пользования. - Обеспечение территории инженерной инфраструктурой. - Обеспечение транспортного обслуживания территории. - Установление параметров планируемого развития элементов планировочной структуры
5.Основная нормативная правовая и методическая база	Градостроительный кодекс РФ, Правила землепользования и застройки сельского поселения Васильевка и муниципального района Ставропольский Самарской области, СП 53.13330.2011 Свод правил «Планирование и застройка территорий садоводческих (дачных) объединений граждан, здания и сооружения», СП « Свод правил по проектированию и строительству «Порядок разработки, согласования, утверждения и состав проектно-планировочной документации на застройку территорий садоводческих (дачных) объединений граждан», Инструкция о порядке разработки, согласования, экспертизы и утверждения градостроительной документации и иные действующие нормативы и технические регламенты
6. Базовая градостроительная документация	Схема территориального планирования Ставропольского муниципального района Генеральный план сельского поселения Васильевка Правила землепользование и застройки сельского поселения Васильевка
7.Территория проектирования	Территория расположена в с.п. Васильевка, Ставропольского муниципального района, Самарской области
8. Исходные материалы	Постановление Администрации сельского поселения Васильевка Техническое задание на разработку проекта планировки (проект межевания в составе проекта планировки) «на разработку проекта планировки и проекта межевания территории садоводческого некоммерческого товарищества «Приволье» в сельском поселении Васильевка».
9. Состав проектных материалов (в том числе по этапам, при выполнении проекта планировки в несколько этапов)	Проект планировки территории включает в себя: 1) чертеж или чертежи планировки территории, на которых отображаются: а) красные линии, линии отступа от красных линий в целях определения места допустимого размещения зданий, строений, сооружений (разбивочный чертеж красных линий М 1:2000); б) линии, обозначающие дороги, улицы, проезды, объекты инженерной и транспортной инфраструктур; в) границы формируемых земельных участков, планируемых для предоставления физическим и юридическим лицам для строительства (чертеж межевания территории М 1:2000); 2) положения о размещении объектов капитального строительства местного значения, а также о характеристиках планируемого развития территории, в том числе плотности и параметрах застройки территории. Материалы по обоснованию проекта планировки и проекта межевания территории включают в себя материалы в графической форме и пояснительную записку. 1) Материалы по обоснованию проекта планировки и проекта межевания территории в графической форме содержат: а) схему расположения элемента планировочной структуры (ситуация М 1:5000); б) схему использования территории в период подготовки проекта планировки территории (опорный план М 1:2000); в) схему границ зон с особыми условиями использования территорий (М 1:2000); г) иные материалы в графической форме для обоснования положений о планировке территории (М 1:2000). 2) Пояснительная записка содержит описание и обоснование положений, касающихся: а) характеристику существующего инженерного обеспечения для данной территории; б) определения (расчёты, обоснования) параметров планируемого строительства систем транспортного обслуживания и инженерно-технического обеспечения, необходимых для устойчивого развития территории;



ГОСУДАРСТВЕННЫЙ
АКТ
НА ПРАВО ПОЛЬЗОВАНИЯ
ЗЕМЛЕЙ

А-I № 105053


Земля в СССР состоит в исключительной собственности государства и предоставляется только в пользование. Действия, в прямой или скрытой форме нарушающие право государственной собственности на землю, запрещаются.

Земля, занимаемая колхозами, закрепляется за ними в бессрочное пользование, то есть навечно.

Землепользователи имеют право и обязаны пользоваться земельными участками в тех целях, для которых они им предоставлены.

Землепользователи обязаны рационально использовать предоставленные им земельные участки, не совершать на своем участке действий, нарушающих интересы соседних землепользователей.

Из Основ земельного законодательства Союза ССР и союзных республик

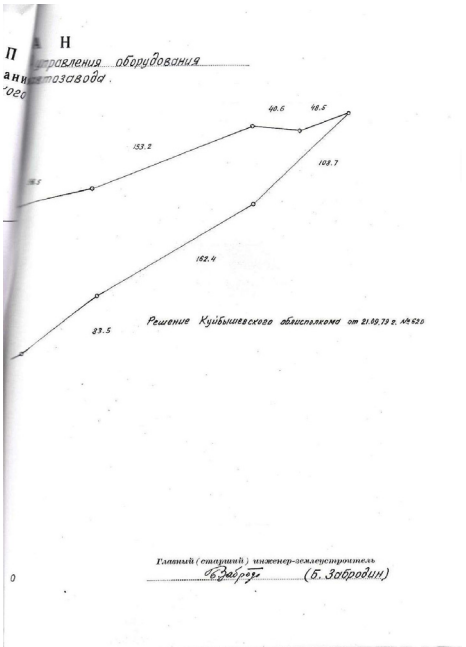

Решение Куйбышевского облисполкома от 21.10.73 г. №620

Главный (старший) инженер-землеустроитель (Б. Забродин)

Государственный акт выдан управлению (объединению землепользователя)
Горуправления Волжского автозавода (или землепользования)
город Тольятти Куйбышевской области
РСФС республики
исполнительным комитетом Ставропольского районного (городского) Совета депутатов трудящихся, в том, что за указанным землепользователем закрепляются в бессрочное и бесплатное пользование 6,9 гектаров земли в границах согласно плану землепользования.

Земля предоставлена для коллективного садоводства рабочих и служащих (цель, назначение)

Настоящий Государственный акт составлен в двух экземплярах, из которых первый выдан землепользователю, второй хранится в исполнительном комитете районного (городского) Совета депутатов трудящихся.

Акт зарегистрирован в Книге записей государственных актов на право пользования землей за № 4

Председатель исполнительного комитета Ставропольского районного (городского) Совета депутатов трудящихся (Г.А. Воронцов)
Главный (старший) инженер-землеустроитель (Б. Забродин)
„24" апреля 1980 года

М. П.


А-I № 105053

ПОСТОРОННИЕ ЗЕМЛЕПОЛЬЗОВАТЕЛИ

№ по порядку	Наименование землепользователей	Площадь, га

ИЗМЕНЕНИЯ В ЗЕМЛЕПОЛЬЗОВАНИИ

№ на плане	Дата, номер и содержание документа, на основании которого внесено изменение	Площадь га
	Решение Куйбышевского облисполкома от 19.09.81г. №218	+ 0.5 га
	Решение Куйбышевского облисполкома от 23.07.82г. №296	+ 1.0 га
	Решение Куйбышевского облисполкома от 26.12.83г. №765	+ 3.5 га
	Итого в границах садоводческого товарищества	11.9 га
	Гл. инж.-землеустроитель (Б.Захаров) 29.01.84 года.	

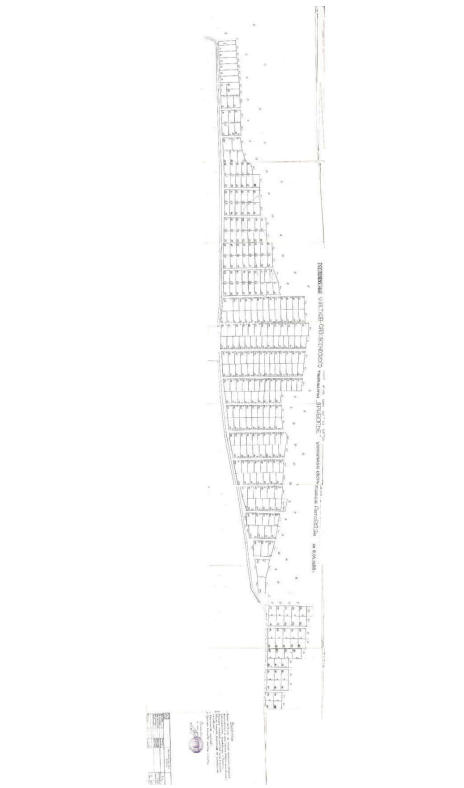

Протокол № 1

Общего очередного отчетного собрания СНТ «Приволье»

от 02.05.2020г.

Присутствовали:

Список регистрации членов СНТ «Приволье» (Приложение № 1).

ПОВЕСТКА ДНЯ:

1. Выборы председателя и секретаря собрания.
2. Отчет председателя кооператива о проделанной хозяйственной деятельности за 2019 год.
3. Отчет Ревизионной комиссии.
4. Утверждение плана мероприятий на летне-осенний период и утверждение сметы доходов и расходов на 2020-2021 г.г.
5. Вопрос о подготовке проекта планировки территорий СНТ «Приволье» с проектом межевания в составе.

По первому вопросу повестки Председателем собрания выбран Доронин М.В., секретарь собрания Чепарина Ю.Ю.

По второму вопросу выступил председатель кооператива С.В. Большаков с отчетом о проделанной хозяйственной работе в период 2019-2020 г.г.

Большаков С.В. – Все планы хозяйственных работ обсуждались вместе с правлением СНТ.

Проведена работа по демонтажу и монтажу СИП с 1 по 8 улицу. Был закуплен глубинный насос, электродвигатель, приобретена и установлена система видеонаблюдения в кооперативе. Отсыпаны низкие места на территории кооператива бесплатным грунтом (примерно 40 грузовиков). По заявкам членов кооператива были завезены: асфальтная крошка – пять машин, песок на пляж – 2 машины. Проведен небольшой ямочный ремонт основной дороги. В зимний период производилась чистка основной дороги от снега. Также в зимний период работала охрана без нареканий.

Решили: Работу председателя кооперативa признать удовлетворительной (большинством).

По третьему вопросу выступила председатель ревизионной комиссии Ашихмина Е.П. с отчетом о финансовой деятельности кооператива с 01.05.2019 г. по 31.03.2020 г. (Отчет ревизионной комиссии прилагается).

Проведя анализ расходов было выявлены небольшие отклонения по статьям затрат, но в целом, превышения расходов не обнаружено.

Рекомендовано переходить на аккумулирование средств на расчетном счете и на безналичные расчеты с поставщиками услуг.

Решили: Работу ревизионной комиссии признать удовлетворительной (единогласно).

По четвертому вопросу выступил председатель кооператива С.В. Большаков, который выступил с планом работ на 2020-2021 г.г. и вынес на обсуждение проект сметы доходов и расходов на 2020-2021 г.г.

Большаков С.В. – Планы хозяйственных работ на 2020-2021 г.г.:

- Приобрести кабель (СИП) для замены старых проводов на 17, 18, 19, 20 улицах;

- продолжить работу по заявкам членов кооператива для приобретения асфальтной крошки и песка;

- провести ямочный ремонт основной дороги, установить два лежачих полицейских;

- завести журнал контроля и вместе с электриком Бахаревым Д.А. провести проверку электросчетчиков у членов кооператива;

- утвердить оплату членских взносов в размере 100% за участок;

– продолжить работу по выносу электросчетчиков на столбы или заборы;

Решили: План работ на 2020-2021 г.г. и смету доходов и расходов на 2020-2021 г.г. утвердить (проголосовали единогласно).

Членские взносы на 2020 год оплатить до 01.07.2020 года.

По пятому вопросу выступил председатель кооператива С.В. Большаков, который вынес вопрос о подготовке проекта планировки территорий СНТ «Приволье» с проектом межевания в составе.

Решили: Подготовить проект планировки территорий СНТ «Приволье» с проектом межевания в составе (проголосовали единогласно).

Председатель собрания М.В. Доронин

Секретарь собрания Ю.Ю. Чепарина

Администрация сельского поселения Васильевка муниципального района Ставропольский Самарской области
443130, Самарская обл. Ставропольский р-н, с.Васильевка, ул.Коллективная,54А
тел.(8482)236321, факс(8482)236374
email: posp75@yandex.ru
от 12.05.2020 г. № 443
на №_____от _____

СНТ «Приволье»

Председателю СНТ «Приволье» Большакову С.В.

Администрация сельского поселения Васильевка муниципального района Ставропольский Самарской области в ответ на запрос о разрешении подготовки проекта планировки и проекта межевания территории СНТ «Приволье» сообщает: в соответствии со статьей 45 Градостроительного кодекса РФ решения о подготовке документации по планировке территории садоводческим или огородническим некоммерческим товариществом в отношении земельного участка, предоставленного такому товариществу для ведения садоводства или огородничества принимаются самостоятельно.

Глава сельского поселения Васильевка **Ю.А.Писарцев**

МИНИСТЕРСТВО ЛЕСНОГО ХОЗЯЙСТВА, ОХРАНЫ ОКРУЖАЮЩЕЙ СРЕДЫ И ПРИРОДОПОЛЬЗОВАНИЯ САМАРСКОЙ ОБЛАСТИ

443013 г. Самара, ул. Дачная 4 Б
тел. 263-31-70; тел./факс 263-28-55
E-mail: MNR@samregion.ru
04 МАР 2021 № МЛИХ-05-04/5238
На № 1711 от 03.02.2021
вх. МЛК-3926 от 08.02.2021

Директору
ООО «Меркатор»
В.Г. Степанову

ул. Комсомольская, 93, оф.4,
г. Тольятти, Самарская
область, 445035

merkator_land@mail.ru

Ваш запрос о согласовании проекта межевания территории СНТ «Приволье», расположенного по адресу: Самарская область, муниципальный район Ставропольский, сельское поселение Васильевка, площадью 169802,0 кв.м. министерством лесного хозяйства, охраны окружающей среды и природопользования Самарской области рассмотрен.

Согласно предоставленного каталога координат, территории СНТ «Приволье», в соответствии со сведениями, содержащимися в государственном лесном реестре и подтвержденными путем ввода координат X и Y в программу ГИС ИнГео, частично относятся к землям лесного фонда и находится в квартале № 83 выделах № 4,5,6,7,8 Федоровского участкового лесничества Ставропольского лесничества.

Согласно пункта 1 статьи 8 Лесного Кодекса РФ, лесные участки в составе земель лесного фонда находятся в федеральной собственности.

В соответствии с пунктом 2 статьи 9 Земельного кодекса РФ, управление и распоряжение земельными участками, находящимися в собственности Российской Федерации (федеральной собственности), осуществляет Российская Федерация. Органом, имеющим право на распоряжение и согласование границ лесных участков, находящихся в федеральной собственности является Федеральное агентство по управлению государственным имуществом (Росимущество) (письмо Минэкономразвития РФ от 31.10.2013 № 23782-ПК/Д23и «О полномочиях по принятию решений о согласовании местоположения границ лесных участков в составе земель лесного фонда»).

В связи с принятием Федерального закона от 29.07.2017 № 280-ФЗ «О внесении изменений в отдельные законодательные акты Российской Федерации в целях устранения противоречий в сведениях государственных реестров и установления принадлежности земельного участка к определенной категории земель», до 01.01.2023, в целях государственного кадастрового учета в связи с уточнением местоположения границ земельного участка, предназначенного для ведения садоводства, огородничества, дачного хозяйства, личного подсобного хозяйства или индивидуального жилищного строительства, не требуется проведение согласования местоположения части границы такого земельного участка, которая находится в границах лесничества, в случае одновременного соблюдения следующих условий:

1) земельный участок был предоставлен гражданину для указанных целей до 08.08.2008 или образован из земельного участка, предоставленного до 08.08.2008 для ведения садоводства, огородничества или дачного хозяйства садоводческому, огородническому или дачному некоммерческому объединению граждан либо иной организации, при которой было создано или организовано указанное объединение;

2) смежным земельным участком является лесной участок. При соблюдении этих двух условий, согласование границ с Росимуществом не проводится.

В соответствии со статьей 60.2 Федерального закона № 218-ФЗ от 13.07.2015 «О государственной регистрации недвижимости», в случае, пересечения границ межуемого земельного участка, права на который возникли до 2016 года, и границ лесного участка, данное обстоятельство не является препятствием для осуществления государственного кадастрового учета указанного земельного участка. В этом случае, в акте согласования границ кадастровый инженер указывает: «Граница принята в соответствии со статьей 60.2 Федерального закона № 218-ФЗ от 13.07.2015 «О государственной регистрации недвижимости».

Руководитель управления
лесного планирования и
организации лесопользования
департамента лесного хозяйства Е.В. Ефремова

Помогаева 2541030

Протокол № 1

Общего очередного отчетно-выборного собрания СНТ «Приволье»

от 14.05.2022г.

Присутствовали:

Список регистрации членов СНТ «Приволье» (Приложение № 1).

ПОВЕСТКА ДНЯ:

1. Выборы секретаря и председателя собрания.
2. Вопрос по проекту межевания территории СНТ «Приволье». (отчет директора ООО «Меркатор» о проделанной работе за 2021 г. Степанова В.Г.)
3. Отчет председателя кооператива о проделанной хозяйственной деятельности за 2021 год.
4. Отчет Ревизионной комиссии.
5. Вопрос о передаче в собственность Закрытому акционерному обществу «Энергетика и Связь Строительства» объектов электросетевого имущества СНТ «Приволье».
6. План мероприятий на летне-осенний период и утверждение сметы доходов и расходов на 2022-2023 г.г.
7. Разное.

По первому вопросу повестки Председателем собрания выбран Фролов К.Ф., секретарь собрания Брицкая Т.Ф.

По второму вопросу выступил директор ООО «Меркатор» Степанов В.Г. с отчетом о проделанной работе по формированию земельных участков СНТ «Приволье» и вынес предложение по одобрению проекта межевания территории СНТ «Приволье».

Решили: Руководствуясь положением ч.3, ст. 4.1 Федерального закона № 217-ФЗ «Федеральный закон от 29.07.2017 N 217-ФЗ "О ведении гражданами садоводства и огородничества для собственных нужд и о внесении изменений в отдельные законодательные акты Российской Федерации", одобрить проект межевания территории СНТ «Приволье».

По третьему вопросу выступил председатель кооператива Сергей Вячеславович Большаков с отчетом о проделанной хозяйственной работе в период 2021-2022 г.г.

Большаков Сергей Вячеславович – Все планы хозяйственных работ обсуждались вместе с правлением СНТ.

Проведена работа по демонтажу и монтажу СИП с 17 по 22 улицу. Были закуплены и установлены столбы, были установлены светильники, в результате выхода из строя глубинного насоса, был установлен запасной глубинный насос. Приобретен новый

глубинный насос. По заявкам членов кооператива были завезены: асфальтная крошка, песок на пляж – 2 машины. Проведен небольшой ямочный ремонт основной дороги. В зимний период производилась чистка основной дороги от снега. Также в зимний период работала охрана без нареканий.

Решили: Работу председателя кооперативa признать удовлетворительной (большинством).

По четвертому вопросу выступила председатель ревизионной комиссии Ашихмина Е.П. с отчетом о финансовой деятельности кооператива с 01.05.2021 г. по 31.03.2022 г. (Отчет ревизионной комиссии прилагается).

Проведя анализ расходов было выявлены небольшие отклонения по статьям затрат, но в целом, превышения расходов не обнаружено.

Рекомендовано переходить на аккумулирование средств на расчетном счете и на безналичные расчеты с поставщиками услуг.

Решили: Работу ревизионной комиссии признать удовлетворительной (единогласно).

По пятому вопросу повестки выступил председатель СНТ «Приволье» Большаков С.В., который сообщил, что объекты электросетевого хозяйства: ЛЭП 0,4 кВ, КТП 102, являющиеся общим имуществом СНТ «Приволье», находятся в состоянии, требующем капитального ремонта, и необходимы средства на его проведение. Объекты имеют технологическое присоединение к сетям ЗАО «ЭнСС». Если эти объекты передать в собственность сетевой организации, то все расходы на содержание и проведение ремонта сетей и КТП будет нести новый собственник и качество энергоснабжения улучшится. Большаков С.В. предложил заключить с ЗАО «ЭнСС» договор дарения ЛЭП 0,4 кВ (11 опор, СИП _____), КТП 102. На земельный участок, занятый указанными объектами, для обеспечения, эксплуатации ремонта и (или) реконструкции, установить безвозмездный бессрочный сервитут.

Голосовали: единогласно.

Решили:
Заключить с Закрытым акционерным обществом «Энергетика и Связь Строительства» (ИНН 6320005633) договор дарения ЛЭП 0,4 кВ (11 опор, СИП _____), КТП 102 и соглашение об установлении безвозмездного бессрочного сервитута на земельный участок, занятый указанными объектами, для обеспечения, эксплуатации ремонта и (или) реконструкции этих объектов. Подписание договора и соглашения поручить председателю СНТ «Приволье» Большакову С.В.

Передать ЗАО «ЭнСС» перечень потребителей (с указанием № участков), имеющих фактическое подключение к ЛЭП.

По шестому вопросу выступил председатель кооператива Сергей Вячеславович Большаков, который выступил с планом работ на 2022-2023 г.г. и вынес на обсуждение проект сметы доходов и расходов на 2022-2023 г.г.

Большаков Сергей Вячеславович – Планы хозяйственных работ на 2022-2023 г.г.:

- приобрести кабель для замены провода от 1 участка по 3 улицу;

- продолжить работу по заявкам членов кооператива для приобретения асфальтной крошки и песка;

- провести ямочный ремонт основной дороги, установить два-три лежачих полицейских;

- вместе с электриком Бахаревым Д.А. провести проверку электросчетчиков у членов кооператива;

- утвердить оплату членских взносов в размере 100% за участок;

- продолжить работу по межеванию границ территории СНТ «Приволье»;

- проработать вопрос по точечному очищению озера;

- довести до членов кооператива первым участкам по центральной улице убирать траву, кусты, отрошие ветки;

- проводить отключение э/энергии и злостных неплательщиков.

Решили: План работ на 2022-2023 г.г. и смету доходов и расходов на 2022-2023 г.г. утвердить (проголосовали единогласно).

Членские взносы за 2022 год оплатить до 01.07.2022 года.

Председатель собрания К.М. Фролов

Секретарь собрания Т.Ф. Брицкая

ООО "Меркатор"
Свидетельство СРО № 0031.02-2009-6323080357-И-008
Заказчик: «Садоводческое некоммерческое товарищество «Приволье»

ДОКУМЕНТАЦИЯ ПО ПЛАНИРОВКЕ ТЕРРИТОРИИ
ПРОЕКТ МЕЖЕВАНИЯ ТЕРРИТОРИИ
СНТ «Приволье»

САМАРСКАЯ ОБЛАСТЬ
СТАВРОПОЛЬСКИЙ РАЙОН
СЕЛЬСКОЕ ПОСЕЛЕНИЕ ВАСИЛЬЕВКА
САДОВОДЧЕСКОЕ НЕКОММЕРЧЕСКОЕ ТОВАРИЩЕСТВО
«Приволье»

ТОМ II

ПРОЕКТ МЕЖЕВАНИЯ ТЕРРИТОРИИ

МАТЕРИАЛЫ ОБОСНОВАНИЯ ПРОЕКТА МЕЖЕВАНИЯ ТЕРРИТОРИИ

10/02-2023 - ПМТ

Тольятти 2023

ООО «Меркатор»
Свидетельство СРО № 0031.02-2009-6323080357-И-008
Заказчик: «Садоводческое некоммерческое товарищество «Приволье»

ДОКУМЕНТАЦИЯ ПО ПЛАНИРОВКЕ ТЕРРИТОРИИ
ПРОЕКТ МЕЖЕВАНИЯ ТЕРРИТОРИИ
СНТ «Приволье»

САМАРСКАЯ ОБЛАСТЬ
СТАВРОПОЛЬСКИЙ РАЙОН
СЕЛЬСКОЕ ПОСЕЛЕНИЕ ВАСИЛЬЕВКА
САДОВОДЧЕСКОЕ НЕКОММЕРЧЕСКОЕ ТОВАРИЩЕСТВО
«Приволье»

ТОМ II

ПРОЕКТ МЕЖЕВАНИЯ ТЕРРИТОРИИ
Основная часть
(Утверждаемая)

10/02-2023- ПМТ

Директор ОО «Меркатор» Степанов В.Г.

Согласовано
Взам.инв.
Подп.и дата

Тольятти, **2023**

СОСТАВ ПРОЕКТА

№ тома	Обозначение	Наименование	Примечание
1	10/02-2023-ПМТ	**Основная часть**	
2	10/02-2023-ПМТ	**Материалы обоснования проекта межевания территории**	

СОДЕРЖАНИЕ

№№ п/п	№ тома	Наименование документов	Стр.
	Том 2	**Материалы обоснования проекта межевания территории**	
1.		Пояснительная записка	2
2.		Характеристика благоустройства	2
3.		Ограничение и сервитуты	2
Лист 1		Схема использования территории в период подготовки проекта межевания территории М 1:2000	4
Лист 2		Чертеж зон с особыми условиями использования территории М 1:2000	5

1. Пояснительная записка

Основной целью проекта межевания территории является создание в садоводческом некоммерческом товариществе «Приволье» границ территории СНТ; 301 земельных участка с видом разрешенного использования - Ведение садоводства; 6 земельных участка с видом разрешенного использования - земельные участки общего назначения; 1 земельного участка с видом разрешенного использования - земельные участки общего пользования. В связи с пересечением границ СНТ «Приволье» с многоконтурным земельным участком с кадастровым номером 63:32:0000000:85/49 по адресу: Самарская область, Ставропольский район, Ставропольское лесничество, Федоровское участковое лесничество, кварталы №№ 1-28, 30-48, 51-68, 83, из состава земель лесного фонда с разрешенным использованием - земли запаса (неиспользуемые) осуществляется изменение контура указанного участка.

В границах территории садоводческого некоммерческого товарищества «Приволье» на земельном участке общего пользования размещаются автомобильные дороги; на земельном участке общего назначения размещаются площадка сбора мусора, площадки парковки машин, здание администрации СНТ «Приволье», трансформаторная подстанция, магазин, здание сторожки, скважина - хозяйственного назначения, водопроводная насосная станция, резервуары хранения поливочной воды.

Архитектурно-планировочная структура проектируемой территории строится на рациональном размещении садовых участков в комплексе с природным ландшафтом.

Местоположение красных линий определено с учетом границ земельных участков и размещением земельного участка общего пользования.

Подъезд, к проектируемой территории осуществляется с автомобильной дороги местного значения общего пользования.

На территории садоводческого некоммерческого товарищества «Приволье» ширина проездов составляет 2,5-7 метров. Минимальный радиус поворота – 6,5 м.

Максимальная протяженность тупикового проезда, согласно требованиям СПиП 2.07.01 и НПБ 106, не превышает 150 м. Тупиковые проезды обеспечиваются выездом на лесную патрульную дорогу и разворотными площадками. Использование разворотной площадки для стоянки автомобилей не допускается.


2. Характеристика благоустройства


Объекты водоснабжения. На территории садоводческого некоммерческого товарищества установлена насосная станция для водоснабжения поливочной водой.
Объекты канализации. Местные выгребы.
Объекты электроснабжения. Сети электроснабжения -0,4кВ.
Объекты связи. Телефонизация. В настоящее время основным источником является мобильная сотовая связь.
Телевидение. Для телевизионного приема программ центрального и местного телевидения предусмотрены индивидуальные и спутниковые антенны, устанавливаемые на крышах садовых домов.


3. Ограничение и сервитуты

Границы публичных сервитутов проектом не устанавливаются.

Приложение

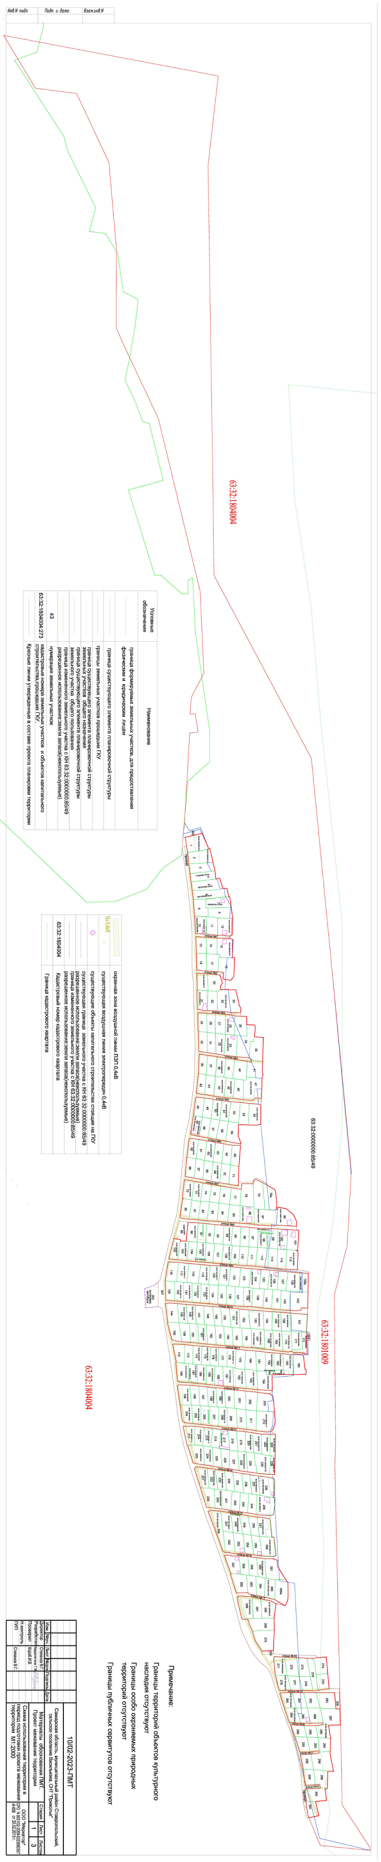

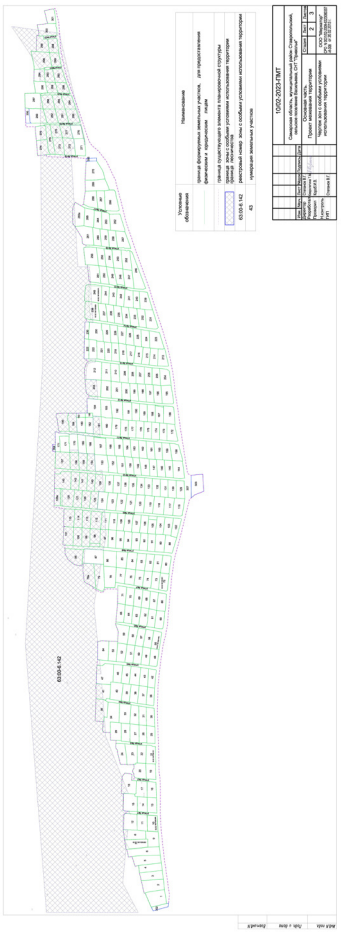

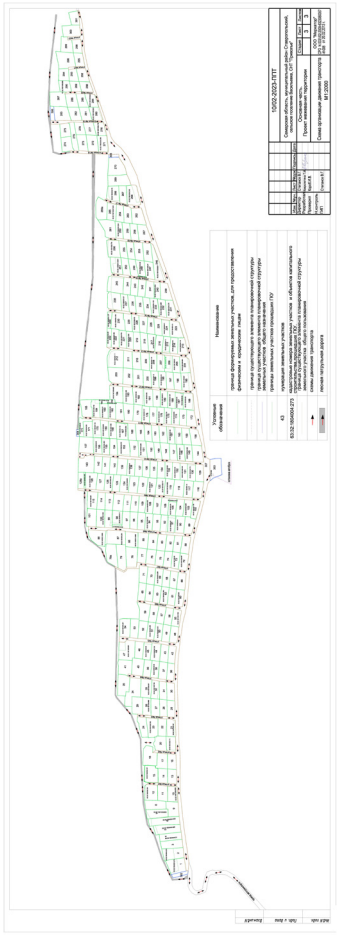

Издание **«Васильевские новости»** 6+
№17 (311), 30 июня 2025 г.

Учредитель: Администрация сельского поселения Васильевка муниципального района Ставропольский Самарской области.

Главный редактор: Гвоздева Юлия Владимировна.

Адрес издателя, редакции, типографии:
445019, РФ, Самарская область, г. Тольятти, ул. Ленинградская, 16, оф. 309. Тел. 37-80-07.
Тираж — 30 экз. **Бесплатно.**