



ОФИЦИАЛЬНАЯ ПУБЛИКАЦИЯ

63.32.1403004.1257

63.32.1403004.1287

63.32.1403004.635

63.32.1403004.669

63.32.1403004.670

63.32.1403004.1301

63.32.1403004.389

1 2 3 4 5 6 7 8

Масштаб 1:500

Слошные обозначения представлены на листе 3

Подпись _____

Дата 03.08.2026 г.

_____ (при наличии) лица, составившего описание местоположения границ объекта

СООБЩЕНИЕ О ВОЗМОЖНОМ УСТАНОВЛЕНИИ ПУБЛИЧНОГО СЕРВИТУТА

В соответствии со статьей 39.42 Земельного кодекса Российской Федерации администрация муниципального района Ставропольский Самарской области информирует о возможном установлении публичного сервитута ПАО «Россети Волга» для целей размещения и дальнейшей эксплуатации объектов электросетевого хозяйства, необходимых для подключения (технологического присоединения) к сетям инженерно-технологического обеспечения: «ВЛII-0,4 кВ от опоры 103/9 Ф-1 КТП Ам3603/180 кВА, Ставропольский район, с. Васильевка (Мишушин И.В.)» в отношении земель в кадастровом квартале 63:32:1405001.

ОПИСАНИЕ МЕСТОПОЛОЖЕНИЯ ГРАНИЦ
Публичный сервитут устанавливается в целях размещения объекта электросетевого хозяйства:
«ВЛII-0,4 кВ от опоры 103/9 Ф-1 КТП Ам3603/180 кВА, Ставропольский район, с. Васильевка (Мишушин И.В.)»
(наименование объекта, местоположение границ которого описано (далее - объект)

Раздел 1

Сведения об объекте	
№ п/п	Характеристики объекта
1	2
1	Местоположение объекта
2	Площадь объекта ± величина погрешности определения площади ($P \pm \Delta P$), м ²
3	Иные характеристики объекта

Раздел 2

Сведения о местоположении границ объекта					
1. Система координат МСК-63					
2. Сведения о характерных точках границ объекта					
Обозначение характерных точек границ	Координаты, м		Метод определения координат характерной точки	Средняя квадратическая погрешность положения характерной точки (Мт), м	Описание обозначения точки на местности (при наличии)
	X	Y			
1	2	3	4	5	6
-	-	-	-	-	-
3. Сведения о характерных точках части (частей) границы объекта					
Обозначение характерных точек части границы	Координаты, м		Метод определения координат характерной точки	Средняя квадратическая погрешность положения характерной точки (Мт), м	Описание обозначения точки на местности (при наличии)
	X	Y			
1	2	3	4	5	6
Часть № 1					
1	1332648,7490	427009,6320	Геодезический метод	0.5	-
2	1332663,7850	427016,4230	Геодезический метод	0.5	-
3	1332686,7400	427043,7260	Геодезический метод	0.5	-
4	1332709,5350	427071,6010	Геодезический метод	0.5	-
5	1332724,2500	427089,2840	Геодезический метод	0.5	-
6	1332738,5190	427106,4770	Геодезический метод	0.5	-
7	1332738,1310	427124,2250	Геодезический метод	0.5	-
8	1332758,4800	427153,9700	Геодезический метод	0.5	-
9	1332759,6140	427155,6260	Геодезический метод	0.5	-
10	1332762,0900	427153,9320	Геодезический метод	0.5	-
11	1332742,1200	427124,7540	Геодезический метод	0.5	-
12	1332742,5140	427106,7550	Геодезический метод	0.5	-
13	1332741,3400	427105,1800	Геодезический метод	0.5	-
14	1332735,4100	427097,7100	Геодезический метод	0.5	-
15	1332728,1900	427088,7300	Геодезический метод	0.5	-
16	1332722,8100	427082,8600	Геодезический метод	0.5	-
17	1332716,1600	427075,7600	Геодезический метод	0.5	-
18	1332710,6400	427068,9300	Геодезический метод	0.5	-
19	1332700,6100	427054,9600	Геодезический метод	0.5	-
20	1332694,0800	427047,6100	Геодезический метод	0.5	-
21	1332688,4300	427040,7200	Геодезический метод	0.5	-
22	1332676,3200	427026,0400	Геодезический метод	0.5	-
23	1332672,1100	427021,9900	Геодезический метод	0.5	-
24	1332665,0600	427013,2400	Геодезический метод	0.5	-
25	1332664,3330	427012,2820	Геодезический метод	0.5	-
26	1332650,3950	427005,9860	Геодезический метод	0.5	-
1	1332648,7490	427009,6320	Геодезический метод	0.5	-

Раздел 3

Сведения о местоположении измененных (уточненных) границ объекта					
1. Система координат МСК-63					
2. Сведения о характерных точках границ объекта					
Обозначение характерных точек границ	Существующие координаты, м		Измененные (уточненные) координаты, м	Метод определения координат характерной точки	Средняя квадратическая погрешность положения характерной точки (Мт), м
	X	Y	X	Y	
1	2	3	4	5	6
-	-	-	-	-	-
3. Сведения о характерных точках части (частей) границы объекта					
Обозначение характерных точек части границы	Существующие координаты, м		Измененные (уточненные) координаты, м	Метод определения координат характерной точки	Средняя квадратическая погрешность положения характерной точки (Мт), м
	X	Y	X	Y	
1	2	3	4	5	6
-	-	-	-	-	-

Сведения о местоположении измененных (уточненных) границ объекта					
1. Система координат МСК-63					
2. Сведения о характерных точках границ объекта					
Обозначение характерных точек границ	Существующие координаты, м		Измененные (уточненные) координаты, м	Метод определения координат характерной точки	Средняя квадратическая погрешность положения характерной точки (Мт), м
	X	Y	X	Y	
1	2	3	4	5	6
-	-	-	-	-	-
3. Сведения о характерных точках части (частей) границы объекта					
	2	3	4	5	6
1	2	3	4	5	6
-	-	-	-	-	-


Публичный сервитут устанавливается в целях размещения и дальнейшей эксплуатации объектов электросетевого хозяйства, необходимых для подключения (технологического присоединения) к сетям инженерно-технологического обеспечения: «ВЛII-0,4 кВ от опоры 103/9 Ф-1 КТП Ам3603/180 кВА, Ставропольский район, с. Васильевка (Мишушин И.В.)» согласно договору № 2650-000662 от 31.01.2026.

С поступившим ходатайством об установлении публичного сервитута и прилагаемым к нему описанием местоположения границ публичного сервитута заинтересованные лица могут ознакомиться по адресу: 445011, Самарская область, г. Тольятти, пл. Свободы, 9, каб. 114А. График работы: пн-чт с 8.00 до 17.00, перерыв с 12.00 до 12.48, пт с 8.00 до 16.00, перерыв с 12.00 до 12.48.

Заявления об учете прав на земельный участок принимаются в течение 15 дней со дня опубликования сообщения в администрации муниципального района Ставропольский Самарской области через общий отдел, расположенный по адресу: Самарская область, г. Тольятти, пл. Свободы, 9, либо почтовым отправлением по указанному адресу.

Информация о поступившем ходатайстве об установлении публичного сервитута размещена на официальных интернет-сайтах администрации муниципального района Ставропольский Самарской области (<https://stavradm.ru>), администрации сельского поселения Васильевка муниципального района Ставропольский Самарской области (<https://www.vasilevka-stavpr.ru/>).

Заместитель Главы района по имуществу, строительству и архитектуре А.В. Старков

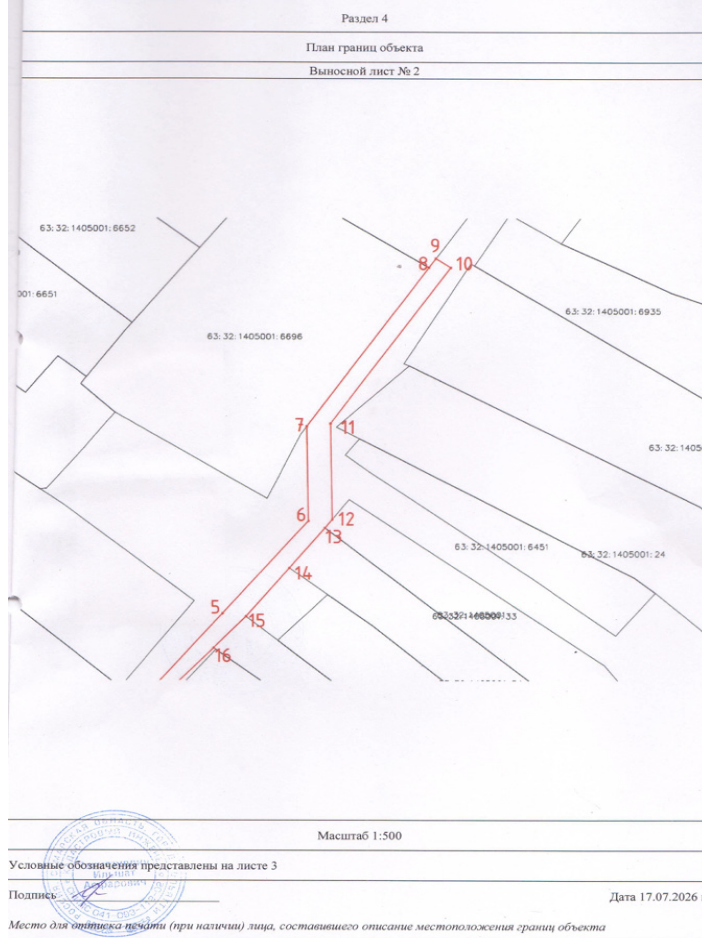

Газета «Васильевские новости» №22 (351), 21 августа 2026 г. «Официальная публикация»

ИЗВЕЩЕНИЕ ОБ ИСПРАВЛЕНИИ ОШИБОК

Администрация сельского поселения Васильевка муниципального района Ставропольский Самарской области извещает об исправлении технических ошибок, допущенных при официальном опубликовании постановления от «20» августа 2026г. № 52 «О внесении изменений в постановление администрации сельского поселения Васильевка муниципального района Ставропольский Самарской области от 08.10.2013 № 26 «О подготовке проекта Правил землепользования и застройки сельского поселения Васильевка муниципального района Ставропольский Самарской области», в газете «Васильевские новости» № 22 (351) от «21» августа 2026 г.

В связи с допущенными техническими ошибками в тексте постановления, в соответствии с требованиями законодательства, вносятся исправления:

- 1) На странице 3 в состав комиссии добавить пункт 18: Пунктир Илья Андреевич – заместитель руководителя – начальник отдела государственной инспекции по охране объектов культурного наследия Самарской области (по согласованию)
- 2) Подпункт 2 пункта 2.1.2 вместо «2) Проводит заседание Комиссии с участием представителя (представителей) министерства градостроительной политики Самарской области (далее – министерство), представителя (представителей) организации, подведомственной министерству, - государственного автономного

учреждения Самарской области «Тернигражданпроект» (далее – ГАУ СО «Тернигражданпроект»), в соответствии с частью 3 статьи 8 Закона Самарской области от 12.07.2006 № 90-ГД «О градостроительной деятельности на территории Самарской области» (в редакции Закона Самарской области от 16.07.2026 № 89-ГД),» читать: 2) «Проводит заседание Комиссии с участием представителя (представителей) министерства градостроительной политики Самарской области (далее – министерство), представителя (представителей) организации, подведомственной министерству, - государственного автономного учреждения Самарской области «Тернигражданпроект» (далее – ГАУ СО «Тернигражданпроект»), представителя (представителей) Государственной инспекции по охране объектов культурного наследия Самарской области, в соответствии с частью 3 статьи 8 Закона Самарской области от 12.07.2006 № 90-ГД «О градостроительной деятельности на территории Самарской области» (в редакции Закона Самарской области от 16.07.2026 № 89-ГД),»

3) Подпункт 3.3 вместо «3.3. В состав Комиссии включаются представители:

- 1) Собрания Представителей сельского поселения Васильевка муниципального района Ставропольский Самарской области;
- 2) администрации сельского поселения Васильевка муниципального района Ставропольский Самарской области, управления архитектуры и градостроительства администрации муниципального района Ставропольский Самарской области, муниципального казенного учреждения «Комитет по управлению муниципальным имуществом администрации муниципального района Ставропольский Самарской области»;

3) муниципального казенного учреждения «Управление культуры и молодежной политики муниципального района Ставропольский Самарской области»;

4) министерства градостроительной политики Самарской области;

5) организации, подведомственной министерству градостроительной политики Самарской области;

читать «3.3. В состав Комиссии включаются представители:

- 1) Собрания Представителей сельского поселения Васильевка муниципального района Ставропольский Самарской области;
- 2) администрации сельского поселения Васильевка муниципального района Ставропольский Самарской области, управления архитектуры и градостроительства администрации муниципального района Ставропольский Самарской области, муниципального казенного учреждения «Комитет по управлению муниципальным имуществом администрации муниципального района Ставропольский Самарской области»;
- 3) Государственной инспекции по охране объектов культурного наследия Самарской области

4) муниципального казенного учреждения «Управление культуры и молодежной политики муниципального района Ставропольский Самарской области»;

5) министерства градостроительной политики Самарской области;

6) организации, подведомственной министерству градостроительной политики Самарской области, - ГАУ СО «Тернигражданпроект».

Глава сельского поселения Васильевка Ю.А.Писарцев