



Васильевские новости

6+

№31 (150), 30 ноября 2020 г.

ОФИЦИАЛЬНАЯ ПУБЛИКАЦИЯ

СОБРАНИЕ ПРЕДСТАВИТЕЛЕЙ СЕЛЬСКОГО ПОСЕЛЕНИЯ ВАСИЛЬЕВКА МУНИЦИПАЛЬНОГО РАЙОНА СТАВРОПОЛЬСКИЙ САМАРСКОЙ ОБЛАСТИ

РЕШЕНИЕ № 14 от 26 ноября 2020 года

ОБ УТВЕРЖДЕНИИ ИЗМЕНЕНИЙ В ГЕНЕРАЛЬНЫЙ ПЛАН СЕЛЬСКОГО ПОСЕЛЕНИЯ ВАСИЛЬЕВКА МУНИЦИПАЛЬНОГО РАЙОНА СТАВРОПОЛЬСКИЙ САМАРСКОЙ ОБЛАСТИ (В РЕДАКЦИИ РЕШЕНИЙ ОТ 16.12.2013 №104, 18.04.2016 №34, ОТ 31.01.2017 №01, ОТ 17.05.2018 №24, ОТ 31.07.2019 №23)

В соответствии со статьей 24 Градостроительного кодекса Российской Федерации, пунктом 20 части 1, частью 3 статьи 14 Федерального закона от 6 октября 2003 года № 131-ФЗ «Об общих принципах организации местного самоуправления в Российской Федерации», с учетом заключения о результатах публичных слушаний по проекту решения Собрания представителей сельского поселения Васильевка муниципального района Ставропольский Самарской области «О внесении изменений в Генеральный план сельского поселения Васильевка муниципального района Ставропольский Самарской области (в редакции решений от 16.12.2013 №104, 18.04.2016 №34, от 31.01.2017 №01, от 17.05.2018 №24, от 31.07.2019 №23)» от 03.11.2020 года, Собрание представителей сельского поселения Васильевка муниципального района Ставропольский Самарской области решило:

1. Утвердить изменения в Генеральный план сельского поселения Васильевка муниципального района Ставропольский Самарской области, утвержденный решением Собрания представителей сельского поселения Васильевка муниципального района Ставропольский Самарской области от 16.12.2013 № 104 (в редакции решений от 18.04.2016 №34, от 31.01.2017 №01, от 17.05.2018 №24, от 31.07.2019 №23) в следующем составе:
 - положение о территориальном планировании сельского поселения Васильевка муниципального района Ставропольский Самарской области;
 - карту планируемого размещения объектов местного значения сельского поселения Васильевка муниципального района Ставропольский Самарской области (М 1:5 000);
 - карту планируемого размещения объектов транспортной инфраструктуры местного значения сельского поселения Васильевка муниципального района Ставропольский Самарской области (М 1:5 000);
 - карту планируемого размещения объектов инженерной инфраструктуры местного значения сельского поселения Васильевка муниципального района Ставропольский Самарской области (М1:5 000);
 - карту границ населенных пунктов, входящих в состав сельского поселения Васильевка муниципального района Ставропольский Самарской области (М 1:25 000);
 - карту функциональных зон сельского поселения Васильевка муниципального района Ставропольский Самарской области (М 1:5 000);
 - карту функциональных зон сельского поселения Васильевка муниципального района Ставропольский Самарской области (М 1:5 000);
2. Опубликовать настоящее Решение, а также приложения к настоящему решению в газете «Васильевские новости» и разместить на официальном сайте сельского поселения Васильевка в сети Интернет - <http://www.vasilevka.stavspv.ru>
3. Настоящее решение вступает в силу со дня его официального опубликования.

**Председатель Собрания представителей сельского поселения Васильевка муниципального района Ставропольский Самарской области А.В. Степанов
Глава сельского поселения Васильевка муниципального района Ставропольский Самарской области Ю.А. Писарцев**

ПРИЛОЖЕНИЕ 1 к Решению Собрания Представителей сельского поселения Васильевка муниципального района Ставропольский Самарской области от 16 декабря 2013 г. № 104

ПОЛОЖЕНИЕ О ТЕРРИТОРИАЛЬНОМ ПЛАНИРОВАНИИ СЕЛЬСКОГО ПОСЕЛЕНИЯ ВАСИЛЬЕВКА МУНИЦИПАЛЬНОГО РАЙОНА СТАВРОПОЛЬСКИЙ САМАРСКОЙ ОБЛАСТИ

1. Общие положения

- 1.1. В соответствии с градостроительным законодательством Генеральный план сельского поселения Васильевка муниципального района Ставропольский Самарской области (далее – Генеральный план) является документом территориального планирования муниципального образования. Генеральным планом определены, исходя из совокупности социальных, экономических, экологических и иных факторов, назначение территории сельского поселения Васильевка муниципального района Ставропольский Самарской области в целях обеспечения их устойчивого развития, развития инженерной, транспортной и социальной инфраструктур, обеспечения учета интересов граждан и их объединений, Российской Федерации, субъектов Российской Федерации, муниципальных образований.
- 1.2. Генеральный план разработан в соответствии с Конституцией Российской Федерации, Градостроительным кодексом Российской Федерации, Земельным кодексом Российской Федерации, Федеральным законом «Об общих принципах организации законодательных (представительных) и исполнительных органов государственной власти субъектов Российской Федерации», иными федеральными законами и нормативными правовыми актами Российской Федерации, законами и иными нормативными правовыми актами Самарской области, Уставом сельского поселения Васильевка муниципального района Ставропольский Самарской области, иными нормативными правовыми актами муниципального района Ставропольский Самарской области.
- 1.3. При осуществлении территориального планирования сельского поселения Васильевка учтены интересы Российской Федерации, Самарской области, муниципального района Ставропольский, по реализации полномочий федеральных органов государственной власти, органов государственной власти Самарской области и органов местного самоуправления муниципального района Ставропольский, а также необходимость создания благоприятных условий для реализации на территории Самарской области приоритетных национальных проектов, федеральных и областных целевых программ, программ развития муниципального района Ставропольский.
- 1.4. Генеральный план разработан на основе Стратегии социально-экономического развития Самарской области на период до 2020 года, одобренной постановлением Правительства Самарской области от 09.10.2006 № 129, планов и программ комплексного социально-экономического развития муниципального района Ставропольский и сельского поселения Васильевка.
- 1.5. При подготовке Генерального плана учтены:
 - программы, принятые в установленном порядке и реализуемые за счет средств федерального бюджета, бюджета Самарской области, бюджета муниципального района Ставропольский, бюджета сельского поселения Васильевка;
 - решения органов государственной власти, органов местного самоуправления, иных главных распорядителей средств соответствующих бюджетов, предусматривающие создание на территории сельского поселения Васильевка объектов федерального значения, объектов регионального значения, объектов местного значения;
 - инвестиционные программы субъектов естественных монополий, организаций коммунального комплекса;
 - сведения, содержащиеся в федеральной государственной информационной системе территориального планирования;
 - схема территориального планирования Самарской области, утвержденная постановлением Правительства Самарской области от 13.12.2007 № 261;
 - схема территориального планирования муниципального района Ставропольский Самарской области, утвержденная решением Собрания представителей муниципального района Ставропольский Самарской области от 25.02.2010 № 285;
 - предложения заинтересованных лиц.
- 1.6. Генеральный план включает:
 - положение о территориальном планировании сельского поселения Васильевка;
 - карту границ населенных пунктов, входящих в состав сельского поселения Васильевка муниципального района Ставропольский Самарской области (М 1:25 000);
 - карту функциональных зон сельского поселения Васильевка муниципального района Ставропольский Самарской области (М 1:5 000);
 - карту планируемого размещения объектов местного значения сельского поселения Васильевка муниципального района Ставропольский Самарской области (М 1:5 000);
 - карты планируемого размещения объектов транспортной инфраструктуры местного значения сельского поселения Васильевка муниципального района Ставропольский Самарской области (М 1:5 000);
 - карты планируемого размещения объектов инженерной инфраструктуры местного значения сельского поселения Васильевка муниципального района Ставропольский Самарской области (М 1:5 000);
- 1.7. Положение о территориальном планировании сельского поселения Васильевка муниципального района Ставропольский Самарской области включает:
 - сведения о видах, назначениях и наименованиях планируемых для размещения объектов местного значения сельского поселения Васильевка, их основные характеристики, их местоположение (для объектов местного значения, не являющихся линейными объектами, указываются функциональные зоны), а также характеристики зон с особыми условиями использования территорий в случае, если установление таких зон требуется в связи с размещением данных объектов;
 - параметры функциональных зон, а также сведения о планируемых для размещения в них объектах федерального значения, объектах регионального значения, объектах местного значения муницип-

ципального района Ставропольский, объектов местного значения сельского поселения Васильевка, за исключением линейных объектов.

1.8. Карты планируемого размещения объектов местного значения сельского поселения Васильевка включают:

- карту планируемого размещения объектов местного значения сельского поселения Васильевка муниципального района Ставропольский Самарской области (М 1:5 000);
- карту планируемого размещения объектов инженерной инфраструктуры местного значения сельского поселения Васильевка муниципального района Ставропольский Самарской области (М 1:5 000);
- карту планируемого размещения объектов транспортной инфраструктуры местного значения сельского поселения Васильевка муниципального района Ставропольский Самарской области (М 1:5 000).

1.9. На картах планируемого размещения объектов местного значения сельского поселения Васильевка отображаются планируемые для размещения объекты местного значения – объекты капитального строительства, иные объекты, территории, которые необходимы для осуществления органами местного самоуправления сельского поселения Васильевка полномочий по вопросам местного значения сельского поселения и в пределах переданных государственных полномочий в соответствии с федеральными законами, законами Самарской области, Уставом сельского поселения Васильевка и оказывают существенное влияние на социально-экономическое развитие сельского поселения Васильевка.

1.10. Виды объектов местного значения сельского поселения Васильевка, отображенные на картах планируемого размещения объектов местного значения сельского поселения Васильевка, соответствуют требованиям части 2.1 статьи 5 Закона Самарской области от 12.07.2006 № 90-ГД «О градостроительной деятельности на территории Самарской области».

1.11. Реализация Генерального плана осуществляется путем выполнения мероприятий, которые предусмотрены программой социально-экономического развития и целевыми программами, утвержденными органами местного самоуправления сельского поселения Васильевка, и реализуемыми за счет средств местного бюджета, или нормативными правовыми актами Администрации сельского поселения Васильевка об установлении отдельных расходных обязательств, или инвестиционными программами организаций коммунального комплекса. Указанные мероприятия могут включать:

- 1) подготовку и утверждение документации по планировке территории в соответствии с Генеральным планом;
- 2) принятие в порядке, установленном законодательством Российской Федерации, решений о резервировании земель, об изъятии, в том числе путем выкупа, земельных участков для муниципальных нужд, о переводе земель или земельных участков из одной категории в другую;
- 3) создание объектов местного значения сельского поселения Васильевка на основании документации по планировке территории.

1.12. Программы, реализуемые за счет средств бюджета сельского поселения Васильевка, решения органов местного самоуправления сельского поселения Васильевка, предусматривающие создание объектов местного значения сельского поселения Васильевка, инвестиционные программы субъектов естественных монополий, организаций коммунального комплекса, принятые до утверждения Генерального плана и предусматривающие создание объектов местного значения сельского поселения Васильевка, подлежащих в соответствии с частью 2.1 статьи 5 Закона Самарской области от 12.07.2006 № 90-ГД «О градостроительной деятельности на территории Самарской области» отображению в Генеральном плане, но не предусмотренных Генеральным планом, подлежат в двухмесячный срок с даты утверждения Генерального плана к приведению в соответствие с Генеральным планом.

1.13. В случае если программы, реализуемые за счет средств бюджета сельского поселения Васильевка, решения органов местного самоуправления сельского поселения Васильевка, предусматривающие создание объектов местного значения сельского поселения Васильевка, инвестиционные программы субъектов естественных монополий, организаций коммунального комплекса принимаются после утверждения Генерального плана и предусматривают создание объектов местного значения сельского поселения Васильевка, подлежащих в соответствии с частью 2.1 статьи 5 Закона Самарской области от 12.07.2006 № 90-ГД «О градостроительной деятельности на территории Самарской области» отображению в Генеральном плане, но не предусмотренных Генеральным планом, в Генеральный план в пятимесячный срок с даты утверждения таких программ и принятия таких решений вносятся соответствующие изменения.

1.14. Указанные в настоящем Положении характеристики планируемых для размещения объектов местного значения сельского поселения Васильевка (площадь, протяженность, количество мест и иные) являются ориентировочными и подлежат уточнению в документации по планировке территории и в проектной документации на соответствующие объекты.

1.15. Характеристики зон с особыми условиями использования территории планируемых объектов местного значения сельского поселения Васильевка, в случае если установление таких зон требуется в связи с размещением данных объектов, определены в соответствии с законодательством Российской Федерации.

Размеры санитарно-защитных зон планируемых объектов местного значения сельского поселения Васильевка, являющихся источниками воздействия на среду обитания, определены в соответствии с СанПиН 2.2.1/2.1.1.1200-03 «Санитарно-защитные зоны и санитарная классификация предприятий, сооружений и иных объектов», утвержденным Постановлением Главного государственного санитарного врача РФ от 25.09.2007 № 74 (далее также – СанПиН 2.2.1/2.1.1.1200-03).

Размеры санитарно-защитных зон планируемых объектов местного значения сельского поселения Васильевка, являющихся источниками воздействия на среду обитания, для которых СанПиН 2.2.1/2.1.1.1200-03 не установлены размеры санитарно-защитной зоны и рекомендуемые разрывы, а также размеры санитарно-защитных зон планируемых объектов местного значения сельского поселения Васильевка 1-го класса опасности определяются проектами ориентировочного размера санитарно-защитной зоны соответствующих объектов.

1.16. Отображение на картах Генерального плана планируемых для размещения объектов федерального значения, объектов регионального значения, объектов местного значения муниципального района Ставропольский не определяет их местоположение, а осуществляется в целях определения функциональных зон их размещения.

1.17. Отображение на картах Генерального плана существующих и планируемых объектов, не являющихся объектами федерального значения, объектами регионального значения, объектами местного значения, осуществляется в информационных целях.

2. Сведения о видах, назначениях и наименованиях планируемых для размещения объектов местного значения сельского поселения Васильевка муниципального района Ставропольский Самарской области, их основные характеристики и местоположение

2.1. Объекты местного значения в сфере физической культуры и массового спорта

№ п/п	Назначение и наименование объекта	Местоположение объекта	Вид работ, который планируется в целях размещения объекта	Срок, до которого планируется размещение объекта, г.	Основные характеристики объекта	Характеристики зон с особыми условиями использования территории
					Площадь земельного участка, га	Иные характеристики
					Площадь объекта, кв.м	
1.	Физкультурно-оздоровительный комплекс	село Зеленовка, площадка №3	строительство	2033	1335	Установление зон с особыми условиями использования территории
2.	Физкультурно-оздоровительный комплекс	поселок Рассвет, площадка № 2	строительство	2033	1250	бассейн
3.	Спортивное плоскостное сооружение	поселок Рассвет, площадка № 2	строительство	2033	0,09	3 шт., включает площадки для игры в теннис, баскетбол, детский игровой комплекс площадью 0,03 га
4.	Спортивное плоскостное сооружение	село Зеленовка, площадка № 3	строительство	2033	0,08	включает площадки для игры в теннис, баскетбол, детский игровой комплекс площадью 0,03 га

2.2. Объекты местного значения в сфере культуры

№ п/п	Назначение и наименование объекта	Местоположение объекта	Вид работ, который планируется в целях размещения объекта	Срок, до которого планируется размещение объекта, г.	Основные характеристики объекта			Характеристики зон с особыми условиями использования территорий (ЗСО)
					Протяженность, км	Площадь участка	Площадь объекта, кв.м	Иные характеристики
1.	Объект культуры	село Васильевка, ул. Школьная	реконструкция	2033	-	-	-	увеличение на 100 мест с библиотекой (увеличение на 5 читательских мест, 2 тыс. ед. хранения)
2.	Объект культуры	поселок Рассвет, ул. Садовая	реконструкция	2033	-	-	-	увеличение на 75 мест
3.	Объект культуры	поселок Рассвет, площадка № 2	строительство	2033	-	-	450	250 мест
4.	Объект культуры	село Зеленовка, площадка № 3	строительство	2033	-	-	450	250 мест

2.3. Объекты местного значения в сфере газоснабжения

№ п/п	Назначение и наименование объекта	Местоположение объекта	Вид работ, который планируется в целях размещения объекта	Срок, до которого планируется размещение объекта, г.	Основные характеристики объекта		Характеристики зон с особыми условиями использования территорий (ЗСО)
					Протяженность, км	Иные характеристики	
1.	Газопровод	село Васильевка	строительство	2033	5,15	-	В соответствии с Правилами охраны газораспределительных сетей, утвержденными Постановлением Правительства Российской Федерации от 20.11.2000 № 878, вдоль трасс наружных газопроводов охранная зона устанавливается в виде территории, ограниченной условными линиями, проходящими на расстоянии 2 метров с каждой стороны газопровода; вдоль трасс подземных газопроводов из полиэтиленовых труб при использовании медного провода для обозначения трассы газопровода - в виде территории, ограниченной условными линиями, проходящими на расстоянии 3 метров от газопровода со стороны провода и 2 метров - с противоположной стороны
2.	Газопровод	село Зеленовка	строительство	2033	4,46	-	В соответствии с Правилами охраны газораспределительных сетей, утвержденными Постановлением Правительства Российской Федерации от 20.11.2000 № 878, охранная зона устанавливается в виде территории, ограниченной замкнутой линией, проведенной на расстоянии 10 метров от границ объекта
3.	Газопровод	поселок Рассвет	строительство	2033	58,48	-	В соответствии с Правилами охраны газораспределительных сетей, утвержденными Постановлением Правительства Российской Федерации от 20.11.2000 № 878, охранная зона устанавливается в виде территории, ограниченной замкнутой линией, проведенной на расстоянии 10 метров от границ объекта
4.	Шкафной газорегуляторный пункт (ШГРП)	село Васильевка, в том числе: площадка № 1	строительство	2033	-	-	производительность до 180 куб.м/час 2 шт.
		восточнее ул. Набережная					1 шт.
5.	Шкафной газорегуляторный пункт (ШГРП)	поселок Рассвет, в том числе: площадка № 2	строительство	2033	-	-	8 шт.
		на севере за границами поселка					2 шт.
6.	Шкафной газорегуляторный пункт (ШГРП)	село Зеленовка, в том числе: площадка № 3	строительство	2033	-	-	производительность до 160 куб.м/час 1 шт.
		на севере за границами села					3 шт.

2.4. Объекты местного значения в сфере транспортной инфраструктуры

№ п/п	Назначение и наименование объекта	Местоположение объекта	Вид работ, который планируется в целях размещения объекта	Срок, до которого планируется размещение объекта, г.	Основные характеристики объекта		Характеристики зон с особыми условиями использования территорий (ЗСО)
					Протяженность, км	Иные характеристики	
1.	Улицы и автомобильные дороги местного значения	село Васильевка, площадка № 1	строительство	2033	1,0	-	улица в жилой застройке
2.	Улицы и автомобильные дороги местного значения	село Зеленовка, площадка № 3	строительство	2033	1	-	улица в жилой застройке – 1,0 км
3.	Улицы и автомобильные дороги местного значения	поселок Рассвет, площадка № 2	строительство	2033	31,1	-	главная улица – 1,8 км улица в жилой застройке – 29,3 км

2.5. Объекты местного значения в сфере водоснабжения

№ п/п	Назначение и наименование объекта	Местоположение объекта	Вид работ, который планируется в целях размещения объекта	Срок, до которого планируется размещение объекта, г.	Основные характеристики объекта		Характеристики зон с особыми условиями использования территорий (ЗСО)
					Протяженность, км	Иные характеристики	
1.	Сети водопровода	село Васильевка на площадке	строительство	2030г.	-	-	В соответствии с СанПиН 2.1.4.1110-02 ширину санитарно-защитной полосы следует принимать по обе стороны от крайних линий водопровода: при отсутствии грунтовых вод - не менее 10 м при диаметре водоводов до 1000 мм и не менее 20 м при диаметре водоводов более 1000 мм; при наличии грунтовых вод - не менее 50 м вне зависимости от диаметра водоводов.
2.	Сети водопровода	поселок Рассвет на площадке № 2	строительство	2030г.	39,11	-	


№ п/п	Назначение и наименование объекта	Местоположение объекта	Вид работ, который планируется в целях размещения объекта	Срок, до которого планируется размещение объекта, г.	Основные характеристики объекта		Характеристики зон с особыми условиями использования территорий (ЗСО)
					Протяженность, км	Иные характеристики	
3.	Водозабор	Северная часть площадки №2	строительство	2030г.	2 арт. Скажины	2хQ=200м3/сут	В соответствии с СанПиН 2.1.4.1110-02 радиус 1-ого пояса ЗСО от 30 до 50 м в зависимости от защищенности подземных вод. Размеры 2-ого и 3-его поясов ЗСО определяются на основании гидрогеологических расчетов
4.	Сети водопровода	село Зеленовка на площадке №3	строительство	2030г.	2 арт. Скажины	2хQ=200м3/сут	-/-


2.6. Объекты местного значения в сфере водоотведения


№ п/п	Назначение и наименование объекта	Местоположение объекта	Вид работ, который планируется в целях размещения объекта	Срок, до которого планируется размещение объекта, г.	Основные характеристики объекта		Характеристики зон с особыми условиями использования территорий (ЗСО)
					Протяженность, км	Иные характеристики	
1.	Канализационные сети	поселок Рассвет, площадка № 2	строительство	2030г.	35,9	-	В соответствии с СП 18.13330.2011
2.	Канализационная насосная станция	поселок Рассвет, площадка № 2	строительство	2030г.	5,0	Q=300м3/сут	В соответствии с СанПиН 2.2.1/2.1.1.1200-03 ориентировочный размер санитарно-защитной зоны объекта – 20 м
3.	Канализационная насосная станция	поселок Рассвет, площадка № 2	строительство	2030г.	-	Q=400м3/сут	
4.	Канализационная насосная станция	юго-западнее площадки №2	строительство	2030г.	-	Q=600м3/сут	

3. Параметры функциональных зон, а также сведения о планируемых для размещения в них объектах регионального значения, объектах местного значения муниципального района Ставропольский, объектах местного значения сельского поселения Васильевка, за исключением линейных объектов

Вид зоны	Площадь, га	Коэффициент застройки	Коэффициент плотности застройки	Плотность населения, чел./га
Жилые зоны	606,82	0,2	0,4	25
объекты местного значения муниципального района: - объект здравоохранения в селе Васильевка, ул. Больничная (реконструкция); - общеобразовательное учреждение в селе Зеленовка, ул. Советская (реконструкция); - общеобразовательное учреждение среднего (полного) общего образования в селе Васильевка, ул.Правленческая (реконструкция); - дошкольное образовательное учреждение в селе Васильевка, ул. Правленческая (реконструкция); - общеобразовательное учреждение в поселке Рассвет, площадка № 2; - дошкольное образовательное учреждение в селе Зеленовка, площадка № 3. объекты местного значения сельского поселения: - объект культуры в поселке Рассвет, ул. Садовая реконструкция; - шкафной газорегуляторный пункт (ШГРП) в селе Васильевка, площадка № 1 (2 шт.); - шкафной газорегуляторный пункт (ШГРП) в поселке Рассвет, площадка № 2 (8 шт.); - шкафной газорегуляторный пункт (ШГРП) в селе Зеленовка, площадка № 3; - канализационная насосная станция в поселке Рассвет, площадка № 2 (2 шт.); - канализационная насосная станция, юго-западнее площадки № 2.				
Развитие жилой зоны до 2033 года в селе Васильевка планируется на следующих площадках: на площадке № 1 общей площадью территории – 29,4 га, расположенной в западной части села (планируется размещение 147 участков под индивидуальное жилищное строительство, ориентировочная общая площадь жилищного фонда – 18 600 кв.м, расчетная численность населения – 515 человек); Развитие жилой зоны до 2033 года в поселке Рассвет планируется на следующих площадках: на площадке № 2 общей площадью территории – 198,9 га, расположенной севернее и северо-западнее существующей застройки (планируется размещение 995 участков под индивидуальное жилищное строительство, ориентировочная общая площадь жилищного фонда – 125 400 кв.м, расчетная численность населения – 3483 человек). Развитие жилой зоны до 2033 года в селе Зеленовка планируется на следующих площадках: на площадке № 3 общей площадью территории – 7,4 га, расположенной южнее существующей застройки села (планируется размещение 37 участков под индивидуальное жилищное строительство, ориентировочная общая площадь жилищного фонда – 4 700 кв.м, расчетная численность населения – 130 человек).				
Общественно-деловые зоны	10,72	1,0	3,0	-
объекты местного значения муниципального района: - офис врача общей практики в поселке Рассвет на площадке № 2. объекты местного значения сельского поселения: - физкультурно-оздоровительный комплекс в селе Зеленовка, площадка №3; - объект культуры в селе Васильевка, ул. Школьная реконструкция; - объект культуры в поселке Рассвет, площадка № 2; - объект культуры в селе Зеленовка, площадка № 3; - объект культурно-бытового назначения в поселке Рассвет, площадка № 2.				
Производственные зоны, зоны инженерной и транспортной инфраструктур	1616,42	0,6	1,8	-
объект регионального значения: - индустриальный парк «Ставропольский», с. Зеленовка; - пожарное депо, западнее села Васильевка; - ГРС-10 с. Васильевка в районе с. Зеленовка с. Новая Васильевка (реконструкция). объекты местного значения сельского поселения: - водозабор, в северной части площадки №2; - водозабор, в северо-западной части площадки №2; - шкафной газорегуляторный пункт (ШГРП) на севере за границами села Зеленовка (3 шт.).				
Зоны сельскохозяйственного использования	7532,04	-	-	-
объекты местного значения сельского поселения: - шкафной газорегуляторный пункт (ШГРП) в селе Васильевка, восточнее ул. Набережная; - шкафной газорегуляторный пункт (ШГРП) на севере за границами поселка Рассвет (2 шт.).				
Зоны рекреационного назначения	15706,38	-	-	-
объект регионального значения: - федоровский лесной питомник, в 6 000 км в северо-восточном направлении от г.о. Тольятти; объекты местного значения сельского поселения: - спортивное плоскостное сооружение в селе Зеленовка, площадка № 3; - физкультурно-оздоровительный комплекс в поселке Рассвет на площадке № 2; - спортивные плоскостные сооружения в поселке Рассвет, площадка № 2.				
Зоны специального назначения	51,36	-	-	-
объект регионального значения: - межмуниципальный отходоперерабатывающий комплекс, северо-восточная часть кадастрового квартала 63:32:1801005.				

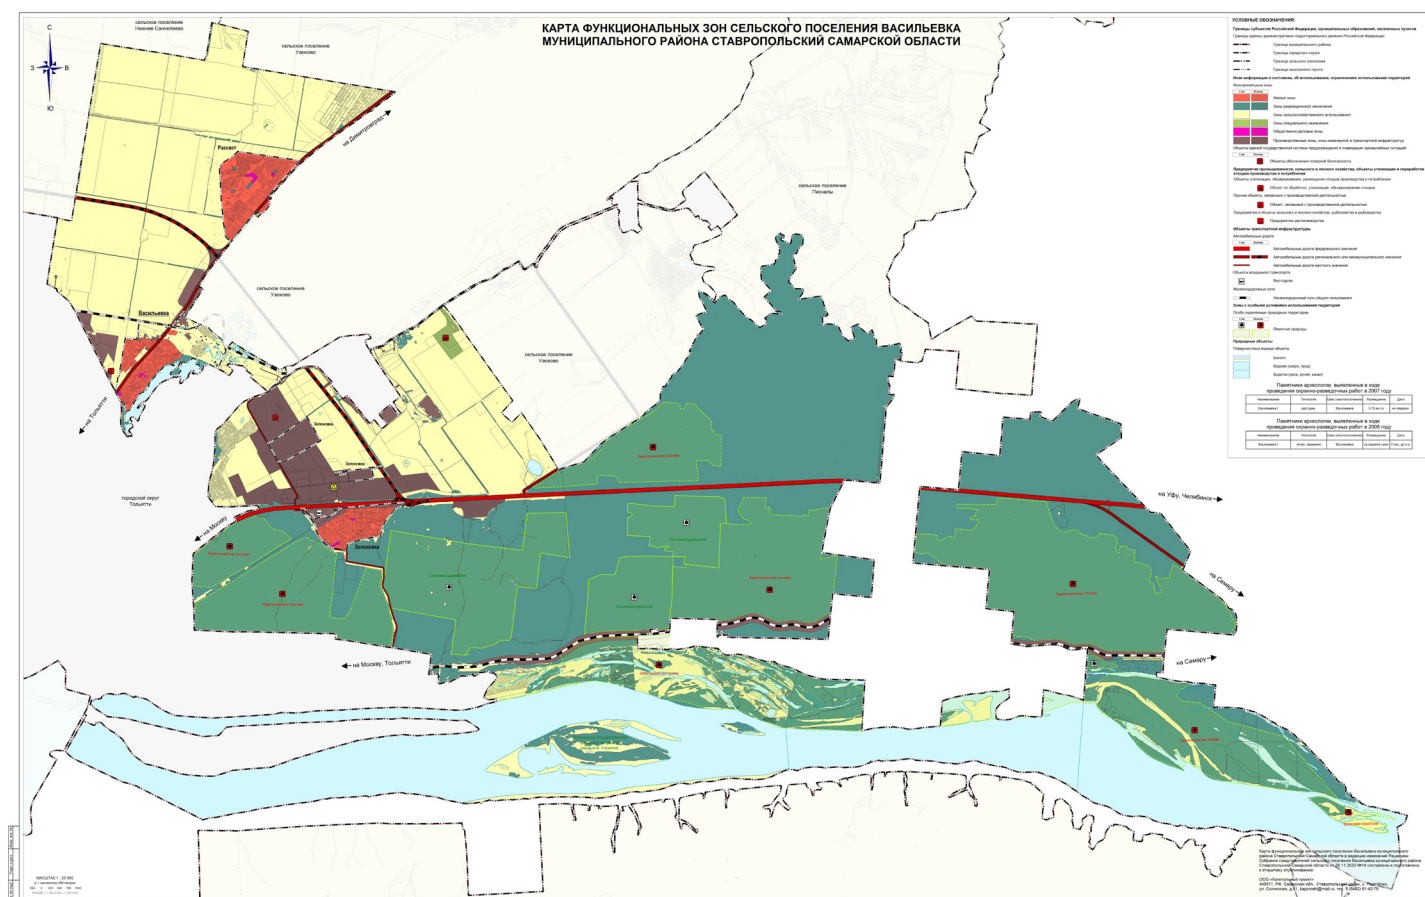

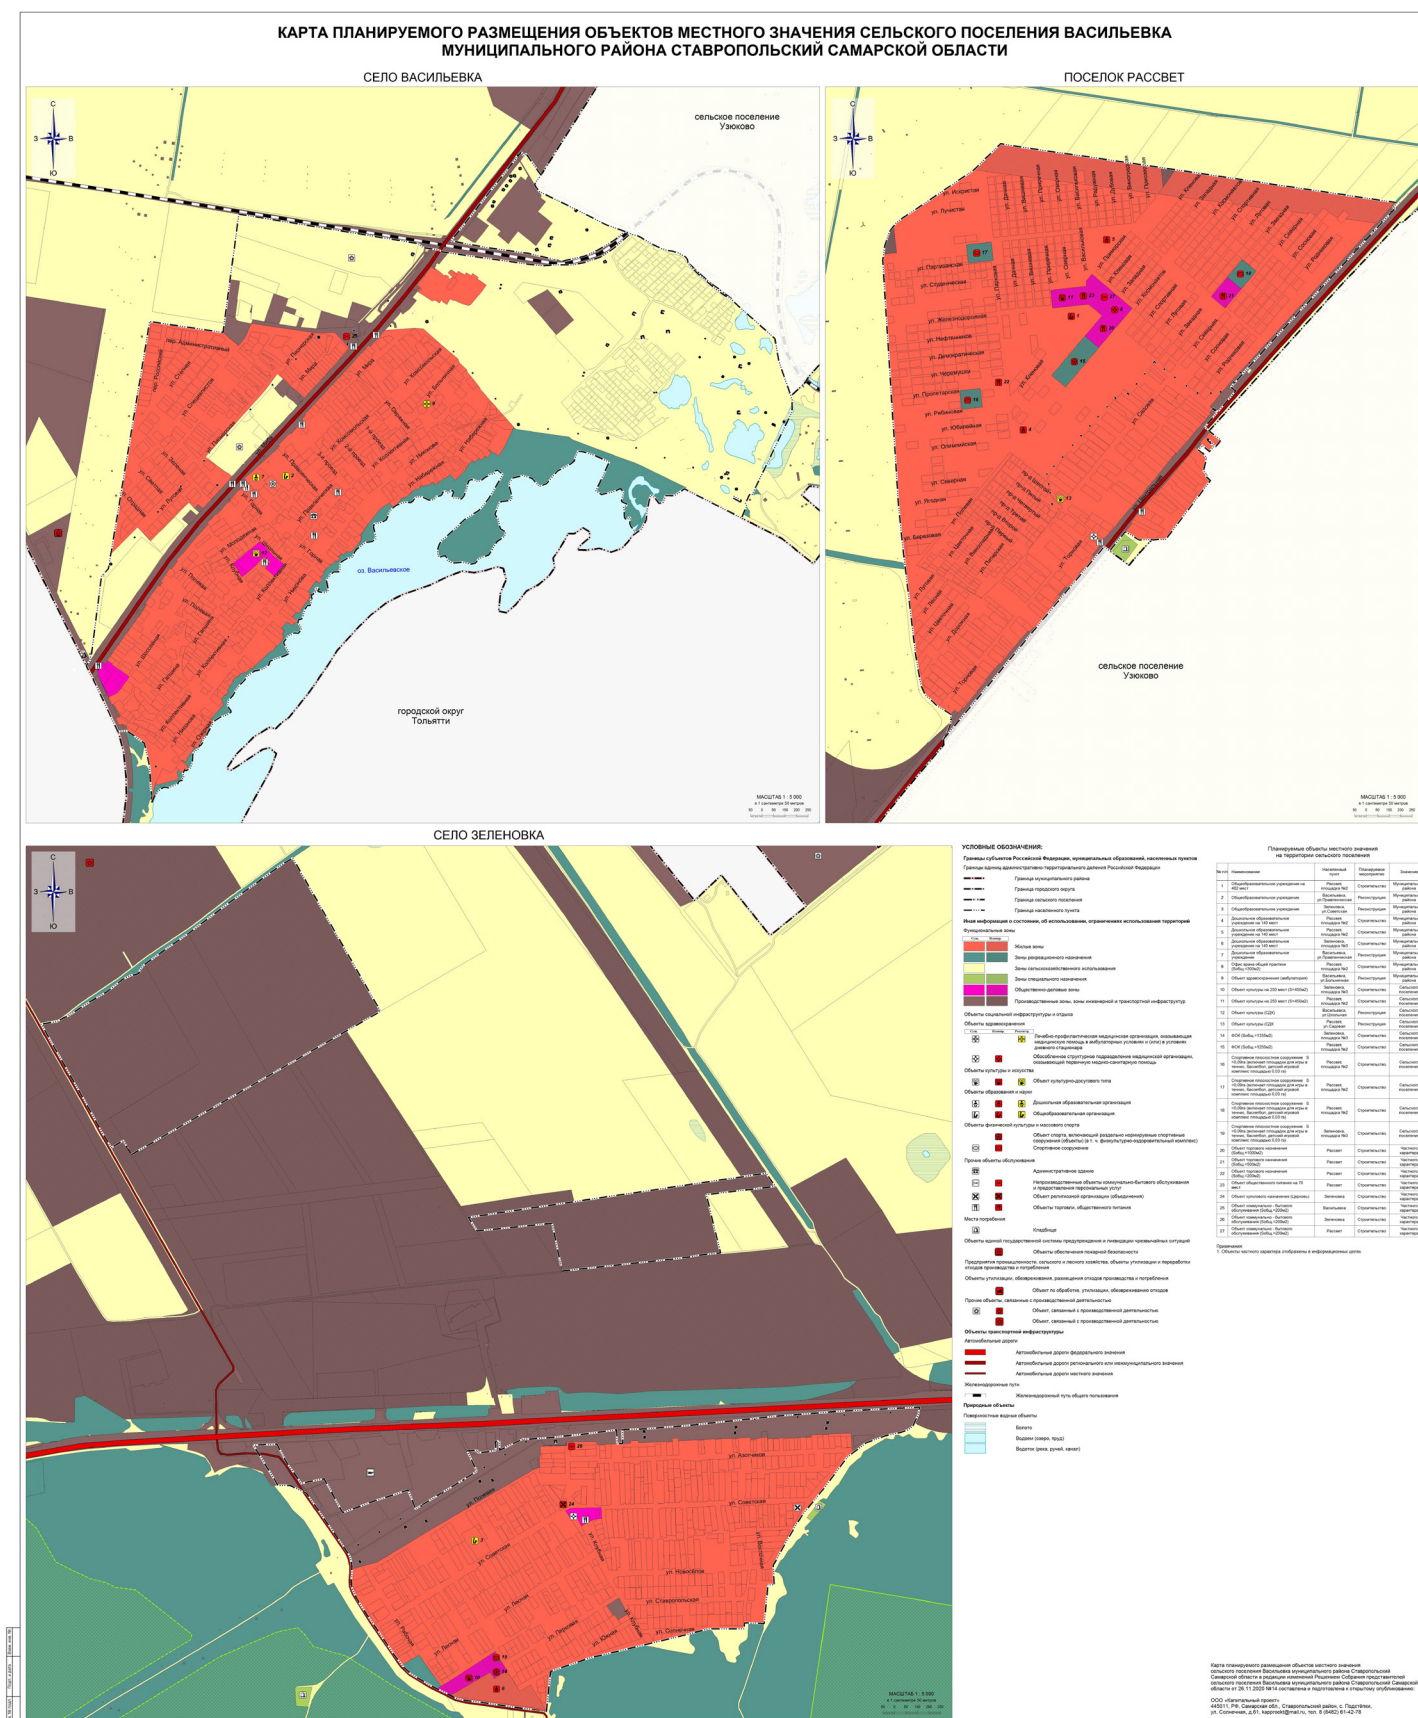


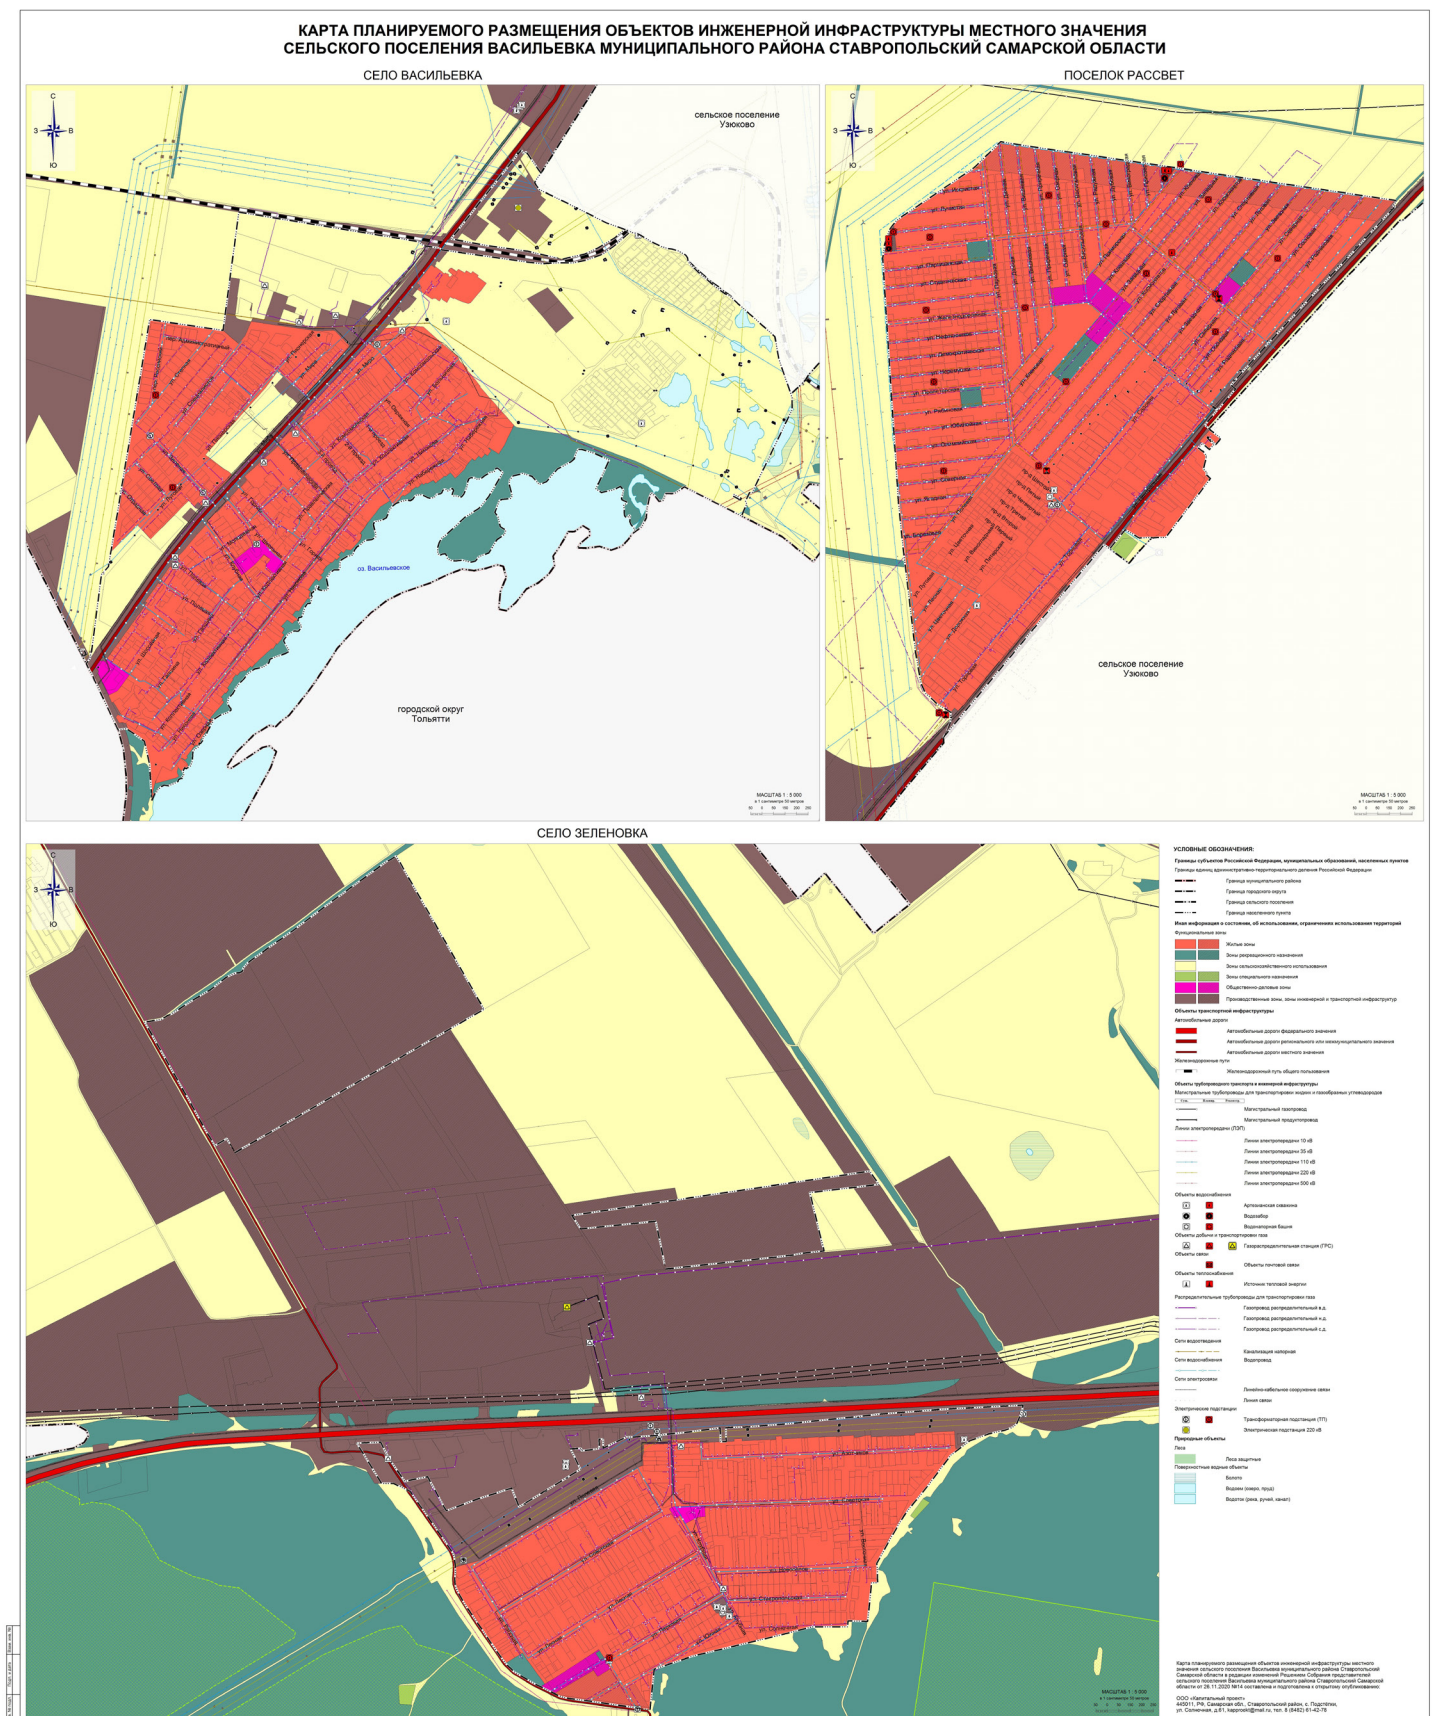




**КАРТА ФУНКЦИОНАЛЬНЫХ ЗОН СЕЛЬСКОГО ПОСЕЛЕНИЯ ВАСИЛЬЕВКА
МУНИЦИПАЛЬНОГО РАЙОНА СТАВРОПОЛЬСКОЙ САМАРСКОЙ ОБЛАСТИ**

СЕЛО ВАСИЛЬЕВКА

ПОСЕЛОК РАССВЕТ

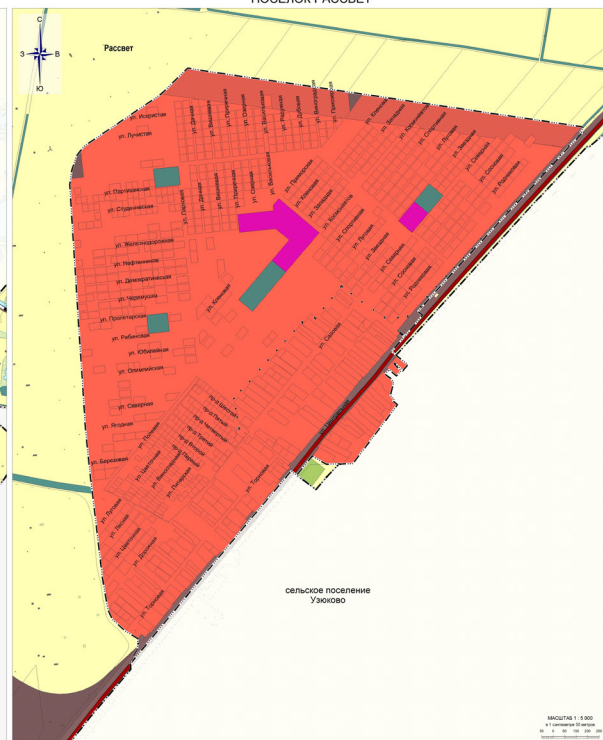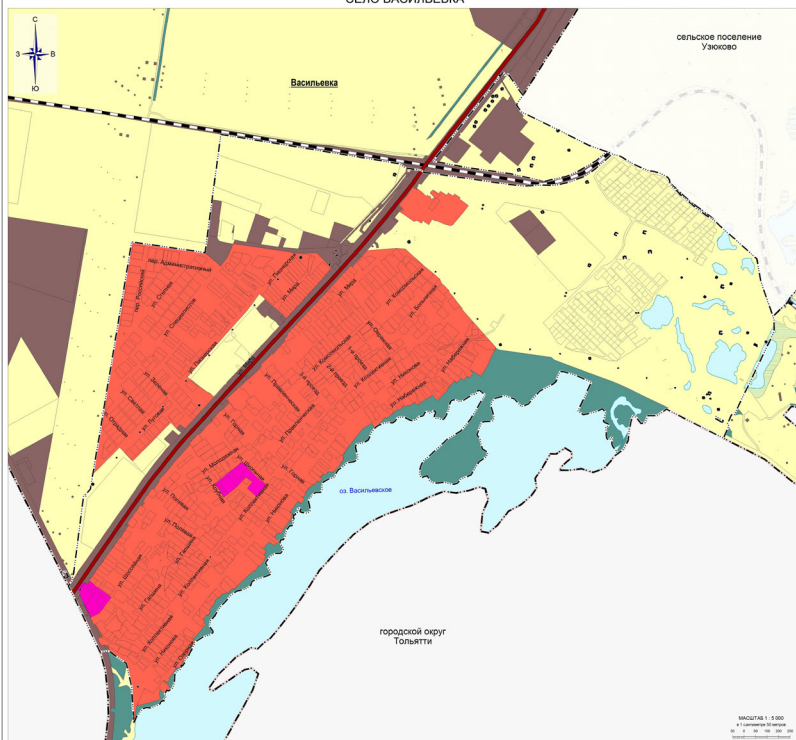

СЕЛО ЗЕЛЕНОВКА



- УСЛОВНЫЕ ОБОЗНАЧЕНИЯ:**
- Границы субъектов Российской Федерации, муниципальных образований, населенных пунктов
Границы границ административных территорий муниципальных образований Самарской области
- Границы муниципальных районов
 - Границы городского округа
 - Границы сельского поселения
 - Границы населенных пунктов
- Иные информация о состоянии, об использовании, оградительных использованиях территории населенных пунктов
- Зеленая зона
 - Зона рекреационного назначения
 - Зона сельскохозяйственного назначения
 - Зона специального назначения
 - Общественная зона
 - Промышленная зона, зона инженерной и транспортной инфраструктуры
- Объекты транспортной инфраструктуры**
- Автомобильные дороги
 - Автомобильные дороги федерального значения
 - Автомобильные дороги регионального или межмуниципального значения
 - Автомобильные дороги местного значения
 - Железнодорожные пути
 - Железнодорожные пути общего пользования
- Территориальные объекты**
- Правительственные объекты
- Водоемы
 - Водоемы (озера, реки)
 - Водоемы (пруда, каналы)

Карта функциональных зон сельского поселения Васильевка муниципального района Ставропольский Самарский области и районного поселения Рассвет муниципального района Ставропольский Самарский области от 28.11.2020 №14 составлена и опубликована в информационном документе

ООО «Информационный центр»
440211, РФ, Самарская обл., Ставропольский район, с. Рассвет,
ул. Советская д.17, кадастровый номер: 64-04/014-01-001-001

42	42552.92	1332385.03	Картометрический метод	0.10	-	479	426041.70	1332241.69	Картометрический метод	0.10	-	573	426567.26	1332589.57	Картометрический метод	0.10	-
42	42553.28	1332385.03	Картометрический метод	0.10	-	480	426041.70	1332241.70	Картометрический метод	0.10	-	573	426567.26	1332589.57	Картометрический метод	0.10	-
40	42523.68	1332356.27	Картометрический метод	0.10	-	481	426041.69	1332241.50	Картометрический метод	0.10	-	575	426567.05	1332589.36	Картометрический метод	0.10	-
40	42523.68	1332356.27	Картометрический метод	0.10	-	478	426041.69	1332241.49	Картометрический метод	0.10	-	572	426567.25	1332589.37	Картометрический метод	0.10	-
39	42523.72	1332343.79	Картометрический метод	0.10	-	-	-	-	-	0.10	-	-	-	-	-	0.10	-
38	42523.19	1332323.11	Картометрический метод	0.10	-	482	425217.38	1332270.94	Картометрический метод	0.10	-	576	426481.20	1332593.93	Картометрический метод	0.10	-
37	42522.99	1332311.01	Картометрический метод	0.10	-	483	425217.38	1332271.14	Картометрический метод	0.10	-	577	426479.03	1332595.61	Картометрический метод	0.10	-
36	425214.61	1332296.19	Картометрический метод	0.10	-	484	425217.18	1332271.14	Картометрический метод	0.10	-	578	426478.90	1332595.46	Картометрический метод	0.10	-
35	425201.30	1332289.77	Картометрический метод	0.10	-	485	425217.18	1332270.94	Картометрический метод	0.10	-	579	426481.07	1332593.78	Картометрический метод	0.10	-
34	425191.42	1332282.72	Картометрический метод	0.10	-	482	425217.38	1332270.94	Картометрический метод	0.10	-	576	426481.20	1332593.93	Картометрический метод	0.10	-
33	425168.29	1332269.74	Картометрический метод	0.10	-	-	-	-	-	0.10	-	-	-	-	-	0.10	-
32	425308.61	1332261.27	Картометрический метод	0.10	-	486	426086.40	1332273.67	Картометрический метод	0.10	-	580	426767.42	1332597.36	Картометрический метод	0.10	-
31	425231.99	1332261.27	Картометрический метод	0.10	-	487	426086.41	1332273.87	Картометрический метод	0.10	-	581	426765.74	1332599.09	Картометрический метод	0.10	-
30	425426.21	1332237.75	Картометрический метод	0.10	-	488	426086.21	1332273.86	Картометрический метод	0.10	-	582	426764.02	1332597.40	Картометрический метод	0.10	-
29	425479.95	1332161.36	Картометрический метод	0.10	-	489	426086.20	1332273.66	Картометрический метод	0.10	-	583	426765.69	1332595.68	Картометрический метод	0.10	-
28	425480.40	1332153.21	Картометрический метод	0.10	-	486	426086.40	1332273.67	Картометрический метод	0.10	-	580	426767.42	1332597.36	Картометрический метод	0.10	-
27	425477.18	1332146.73	Картометрический метод	0.10	-	490	425271.47	1332279.94	Картометрический метод	0.10	-	584	426790.70	1332603.18	Картометрический метод	0.10	-
26	425476.69	1332122.59	Картометрический метод	0.10	-	491	425271.47	1332280.14	Картометрический метод	0.10	-	585	425887.54	1332603.72	Картометрический метод	0.10	-
25	425658.57	1332037.26	Картометрический метод	0.10	-	492	425271.27	1332280.14	Картометрический метод	0.10	-	586	425888.68	1332601.80	Картометрический метод	0.10	-
24	425749.66	1331991.88	Картометрический метод	0.10	-	493	425271.27	1332279.94	Картометрический метод	0.10	-	584	425890.70	1332603.18	Картометрический метод	0.10	-
23	425761.90	1331985.78	Картометрический метод	0.10	-	490	425271.47	1332279.94	Картометрический метод	0.10	-	-	-	-	-	0.10	-
22	425763.17	1331985.15	Картометрический метод	0.10	-	494	425326.78	1332285.67	Картометрический метод	0.10	-	587	426591.94	1332621.12	Картометрический метод	0.10	-
21	425763.50	1331985.40	Картометрический метод	0.10	-	495	425326.78	1332285.67	Картометрический метод	0.10	-	588	426588.36				

472796.45	1333401.12	Картметрический метод	0.10	-	-	1090	427397.84	1333740.17	Картметрический метод	0.10	-	-	1232	427088.83	1334081.23	Картметрический метод	0.10	-	-
951	427488.20	1333401.86	Картметрический метод	0.10	-	1091	427397.75	1333740.01	Картметрический метод	0.10	-	-	1233	427088.84	1334081.03	Картметрический метод	0.10	-	-
952	427488.36	1333401.99	Картметрический метод	0.10	-	1092	427397.92	1333739.91	Картметрический метод	0.10	-	-	1230	427089.04	1334081.03	Картметрический метод	0.10	-	-
953	427488.24	1333402.14	Картметрический метод	0.10	-	1093	427386.13	1333743.03	Картметрический метод	0.10	-	-	1234	427097.95	1334090.89	Картметрический метод	0.10	-	-
954	427488.08	1333402.03	Картметрический метод	0.10	-	1094	427385.93	1333743.22	Картметрический метод	0.10	-	-	1235	427098.07	1334091.05	Картметрический метод	0.10	-	-
951	427488.20	1333401.86	Картметрический метод	0.10	-	1095	427385.93	1333743.02	Картметрический метод	0.10	-	-	1236	427097.93	1334091.17	Картметрический метод	0.10	-	-
955	427487.37	1333403.15	Картметрический метод	0.10	-	1092	427386.13	1333743.03	Картметрический метод	0.10	-	-	1237	427097.97	1334091.02	Картметрический метод	0.10	-	-
956	427487.55	1333403.24	Картметрический метод	0.10	-	1104	426925.04	1333762.51	Картметрический метод	0.10	-	-	1234	427097.95	1334090.89	Картметрический метод	0.10	-	-
957	427487.55	1333403.24	Картметрический метод	0.10	-	1105	426925.03	1333764.92	Картметрический метод	0.10	-	-	1238	427053.30	133411.56	Картметрический метод	0.10	-	-
958	427485.56	1333406.16	Картметрический метод	0.10	-	1106	426922.63	1333764.92	Картметрический метод	0.10	-	-	1239	427053.31	133411.76	Картметрический метод	0.10	-	-
955	427487.37	1333403.15	Картметрический метод	0.10	-	1107	426922.62	1333762.51	Картметрический метод	0.10	-	-	1240	427053.11	133411.76	Картметрический метод	0.10	-	-
959	427306.83	1333409.98	Картметрический метод	0.10	-	1104	426925.04	1333762.51	Картметрический метод	0.10	-	-	1241	427053.10	133411.56	Картметрический метод	0.10	-	-
960	427305.27	1333414.10	Картметрический метод	0.10	-	1108	427402.41	1333780.69	Картметрический метод	0.10	-	-	1238	427053.30	133411.56	Картметрический метод	0.10	-	-
962	427306.84	1333409.91	Картметрический метод	0.10	-	1109	427406.04	1333784.53	Картметрический метод	0.10	-	-	1242	427068.14	133411.86	Картметрический метод	0.10	-	-
959	427306.83	1333409.98	Картметрический метод	0.10	-	1110	427402.69	1333787.64	Картметрический метод	0.10	-	-	1243	427068.28	133411.92	Картметрический метод	0.10	-	-
963	427402.19	1333432.02	Картметрический метод	0.10	-	1110	427402.69	1333787.64	Картметрический метод	0.10	-	-	1244	427068.12	133411.19	Картметрический метод	0.10	-	-
964	427403.68	1333440.19	Картметрический метод	0.10	-	1111	427402.41	1333780.69	Картметрический метод	0.10	-	-	1245	427068.00	133411.89	Картметрический метод	0.10	-	-
965	427395.49	1333441.74	Картметрический метод	0.10	-	1111	427418.72	1333784.89	Картметрический метод	0.10	-	-	1242	427068.14	133411.86	Картметрический метод	0.10	-	-
966	427393.99	1333443.56	Картметрический метод	0.10	-	1112	427421.54	1333788.51	Картметрический метод	0.10	-	-	1246	426773.81	1334121.13	Картметрический метод	0.10	-	-
963	427402.19	1333432.02	Картметрический метод	0.10	-	1113	427418.44	1333791.70	Картметрический метод	0.10	-	-	1247	426773.81	1334123.54	Картметрический метод	0.10	-	-
967	427530.39	1333434.53	Картметрический метод	0.10	-	1111	427418.72	1333784.89	Картметрический метод	0.10	-	-							



Приложение № 1 к приказу Минэкономразвития России от 23.11.2018 № 650

ФОРМА ГРАФИЧЕСКОГО ОПИСАНИЯ МЕСТОПОЛОЖЕНИЯ ГРАНИЦ НАСЕЛЕННЫХ ПУНКТОВ, ТЕРРИТОРИАЛЬНЫХ ЗОН, ОСОБО ОХРАНЯЕМЫХ ПРИРОДНЫХ ТЕРРИТОРИЙ, ЗОН С ОСОБЫМИ УСЛОВИЯМИ ИСПОЛЬЗОВАНИЯ ТЕРРИТОРИИ

ОПИСАНИЕ МЕСТОПОЛОЖЕНИЯ ГРАНИЦ

село Зеленовка

(наименование объекта, местоположение границ которого описано (далее – объект))

Раздел 1

Сведения об объекте		
№ п/п	Характеристики объекта	Описание характеристик
1	2	3
1	Местоположение объекта	Самарская область, муниципальный район Староопольский, сельское поселение Васильевка, село Зеленовка
2	Площадь объекта +/- величина погрешности определения площади (P +/- Дельта P)	3053634±612 м ²
3	Иные характеристики объекта	

Раздел 2

Сведения о местоположении границ объекта					
1. Система координат					
2. Сведения о характерных точках границ объекта					
Обозначение характерных точек границ	Координаты, м		Метод определения координат характерной точки	Средняя квадратическая погрешность положения характерной точки (М), м	Описание обозначения точек на местности (при наличии)
	X	Y			
1	2	3	4	5	6
(1)	424541.09	1336579.10	Картометрический метод	0,10	-
38	424558.77	1336615.00	Картометрический метод	0,10	-
37	424560.99	1336636.71	Картометрический метод	0,10	-
36	424566.57	1336648.96	Картометрический метод	0,10	-
35	424581.05	1336653.40	Картометрический метод	0,10	-
34	424603.33	1336671.21	Картометрический метод	0,10	-
33	424605.01	1336673.57	Картометрический метод	0,10	-
32	424676.29	1336771.98	Картометрический метод	0,10	-
31	424739.77	1336862.96	Картометрический метод	0,10	-
30	424746.47	1336872.56	Картометрический метод	0,10	-
29	424858.04	1337020.33	Картометрический метод	0,10	-
28	424969.43	1337173.97	Картометрический метод	0,10	-
27	425020.69	1337243.15	Картометрический метод	0,10	-
26	425044.64	1337276.00	Картометрический метод	0,10	-
25	425053.97	1337294.98	Картометрический метод	0,10	-
24	425054.45	1337295.99	Картометрический метод	0,10	-
23	425069.04	1337317.67	Картометрический метод	0,10	-
22	424401.93	1337699.50	Картометрический метод	0,10	-
21	424316.99	1337551.70	Картометрический метод	0,10	-
20	424122.51	1337213.91	Картометрический метод	0,10	-
19	423778.95	1336617.22	Картометрический метод	0,10	-
18	423840.37	1336581.40	Картометрический метод	0,10	-
17	423819.11	1336546.49	Картометрический метод	0,10	-
16	423808.60	1336529.27	Картометрический метод	0,10	-
15	423827.65	1336518.44	Картометрический метод	0,10	-
14	423878.82	1336486.65	Картометрический метод	0,10	-
13	423906.56	1336471.77	Картометрический метод	0,10	-
12	423995.17	1336423.60	Картометрический метод	0,10	-
11	424321.48	1336238.71	Картометрический метод	0,10	-
10	424346.70	1336224.33	Картометрический метод	0,10	-
9	424356.28	1336245.45	Картометрический метод	0,10	-
8	424356.54	1336286.30	Картометрический метод	0,10	-
7	424358.14	1336295.76	Картометрический метод	0,10	-
6	424369.72	1336318.46	Картометрический метод	0,10	-
5	424375.06	1336323.37	Картометрический метод	0,10	-
4	424379.69	1336337.54	Картометрический метод	0,10	-
3	424448.70	1336444.97	Картометрический метод	0,10	-
2	424486.54	1336510.10	Картометрический метод	0,10	-

1	424541.09	1336579.10	Картометрический метод	0,10	-
(2)					
39	422515.60	1337146.92	Картометрический метод	0,10	-
219	422519.34	1337250.62	Картометрический метод	0,10	-
218	422509.03	1337255.84	Картометрический метод	0,10	-
217	422495.07	1337262.88	Картометрический метод	0,10	-
216	422476.33	1337272.36	Картометрический метод	0,10	-
215	422473.70	1337273.70	Картометрический метод	0,10	-
214	422468.46	1337276.01	Картометрический метод	0,10	-
212	422442.76	1337289.94	Картометрический метод	0,10	-
212	422442.33	1337290.17	Картометрический метод	0,10	-
211	422430.26	1337298.61	Картометрический метод	0,10	-
210	422349.39	1337355.21	Картометрический метод	0,10	-
209	422357.53	1337391.93	Картометрический метод	0,10	-
208	422369.42	1337454.77	Картометрический метод	0,10	-
207	422361.23	1337459.40	Картометрический метод	0,10	-
206	422356.62	1337461.91	Картометрический метод	0,10	-
205	422356.35	1337462.06	Картометрический метод	0,10	-
204	422343.26	1337469.17	Картометрический метод	0,10	-
203	422222.10	1337534.94	Картометрический метод	0,10	-
202	422274.99	1337677.99	Картометрический метод	0,10	-
201	422275.93	1337680.93	Картометрический метод	0,10	-
200	422320.23	1337819.34	Картометрический метод	0,10	-
199	422255.11	1337845.39	Картометрический метод	0,10	-
198	422238.31	1337852.11	Картометрический метод	0,10	-
197	422402.39	1338118.49	Картометрический метод	0,10	-
196	422402.39	1338118.39	Картометрический метод	0,10	-
195	422490.73	1338075.86	Картометрический метод	0,10	-
194	422491.53	1338085.07	Картометрический метод	0,10	-
193	422492.51	1338114.03	Картометрический метод	0,10	-
192	422492.79	1338122.40	Картометрический метод	0,10	-
191	422482.49	1338122.69	Картометрический метод	0,10	-
190	422483.42	1338131.04	Картометрический метод	0,10	-
189	422487.12	1338164.17	Картометрический метод	0,10	-
188	422482.47	1338190.21	Картометрический метод	0,10	-
187	422532.51	1338199.15	Картометрический метод	0,10	-
186	422533.51	1338217.03	Картометрический метод	0,10	-
185	422539.57	1338217.35	Картометрический метод	0,10	-
184	422528.81	1338289.81	Картометрический метод	0,10	-
183	422542.44	1338318.96	Картометрический метод	0,10	-
182	422542.52	1338353.90	Картометрический метод	0,10	-
181	422549.77	1338451.58	Картометрический метод	0,10	-
180	422563.17	1338581.48	Картометрический метод	0,10	-
179	422564.10	1338590.49	Картометрический метод	0,10	-
178	422582.06	1338725.69	Картометрический метод	0,10	-
177	422521.61	1338728.03	Картометрический метод	0,10	-
176	422522.49	1338752.71	Картометрический метод	0,10	-
175	422582.93	1338750.58	Картометрический метод	0,10	-
174	422586.38	1338848.37	Картометрический метод	0,10	-
173	422593.15	1338931.64	Картометрический метод	0,10	-
172	422604.69	1339045.50	Картометрический метод	0,10	-
171	422633.27	1339345.45	Картометрический метод	0,10	-
170	422642.34	1339419.74	Картометрический метод	0,10	-
169	422658.70	1339638.22	Картометрический метод	0,10	-
168	422659.13	1339643.86	Картометрический метод	0,10	-
167	422659.47	1339648.32	Картометрический метод	0,10	-
166	422660.74	1339658.38	Картометрический метод	0,10	-
165	422661.17	1339660.74	Картометрический метод	0,10	-
164	422665.97	1339755.44	Картометрический метод	0,10	-
163	422667.29	1339780.85	Картометрический метод	0,10	-
162	422670.28	1339838.69	Картометрический метод	0,10	-
161	422680.59	1340037.59	Картометрический метод	0,10	-
160	422680.90	1340041.79	Картометрический метод	0,10	-
159	422688.36	1340039.90	Картометрический метод	0,10	-
158	422685.59	1340039.48	Картометрический метод	0,10	-
157	422690.77	1340038.77	Картометрический метод	0,10	-
156	422690.64	1340037.30	Картометрический метод	0,10	-
155	422691.29	1340014.89	Картометрический метод	0,10	-
154	422596.84	1340011.33	Картометрический метод	0,10	-
153	422595.25	1340010.05	Картометрический метод	0,10	-
152	422588.94	1340001.94	Картометрический метод	0,10	-
151	422582.15	1339991.04	Картометрический метод	0,10	-
150	422573.38	1339967.90	Картометрический метод	0,10	-
149	422571.44	1339962.70	Картометрический метод	0,10	-
148	422566.71	1339941.19	Картометрический метод	0,10	-
147	422561.84	1339918.95	Картометрический метод	0,10	-
146	422556.44	1339894.29	Картометрический метод	0,10	-
145	422525.94	1339810.64	Картометрический метод	0,10	-
144	422462.94	1339728.14	Картометрический метод	0,10	-
143	422329.00	1339627.84	Картометрический метод	0,10	-
142	422328.45	1339627.40	Картометрический метод	0,10	-
141	422278.95	1339587.44	Картометрический метод	0,10	-
140	422221.88	1339540.09	Картометрический метод	0,10	-
139	422219.19	1339538.69	Картометрический метод	0,10	-
138	422218.04	1339537.30	Картометрический метод	0,10	-
137	422164.40	1339502.74	Картометрический метод	0,10	-
136	422117.84	1339476.00	Картометрический метод	0,10	-
135	422085.89	1339457.64	Картометрический метод	0,10	-
134	422046.47	1339436.13	Картометрический метод	0,10	-
133	421996.94	1339409.11	Картометрический метод	0,10	-
132	421995.90	1339408.54	Картометрический метод	0,10	-
131	421992.14	1339406.49	Картометрический метод	0,10	-
130	421991.55	1339406.60	Картометрический метод	0,10	-
129	421979.09	1339408.85	Картометрический метод	0,10	-
128	421929.06	1339409.74	Картометрический метод	0,10	-
127	421928.66	1339409.76	Картометрический метод	0,10	-
126	421908.42	1339410.63	Картометрический метод	0,10	-
125	421907.24	1339401.44	Картометрический метод	0,10	-
124	421908.69	1339399.31	Картометрический метод	0,10	-
123	421908.69	1339399.31	Картометрический метод	0,10	-
122	421908.36	1339383.83	Картометрический метод	0,10	-
121	421740.58	1339367.18	Картометрический метод	0,10	-
120	421740.69	1339362.85	Картометрический метод	0,10	-
119	421742.75	1339281.59	Картометрический метод	0,10	-
118	421740.78	1339281.41	Картометрический метод	0,10	-
117	421727.14	1339280.14	Картометрический метод	0,10	-
116	421722.31	1339279.37	Картометрический метод	0,10	-
115	421711.05	1339278.54	Картометрический метод	0,10	-
114	421716.80	1339127.01	Картометрический метод	0,10	-
113	421716.79	1339123.59	Картометрический метод	0,10	-
112	421693.68	1339036.68	Картометрический метод	0,10	-
111	421693.63	1339036.49	Картометрический метод	0,10	-
110	421676.58	1338967.19	Картометрический метод	0,10	-
109	421665.51	1338924.46	Картометрический метод	0,10	-
108	421657.75	1338890.66	Картометрический метод	0,10	-
107	421657.75	1338889.49	Картометрический метод	0,10	-
106	421589.49	1338606.09	Картометрический метод	0,10	-
105	421587.77	1338601.07	Картометрический метод	0,10	-
104	421576.74	1338558.84	Картометрический метод	0,10	-
103	421572.12	1338556.24	Картометрический метод	0,10	-
102	421568.20	1338543.69	Картометрический метод	0,10	-
101	421566.20	1338540.10	Картометрический метод	0,10	-
100	421560.65	1338521.72</			

216	430508.40	1335341.24	Картометрический метод	0,10	-	305	431306.44	1335855.28	Картометрический метод	0,10	-	398	431544.65	1336514.02	Картометрический метод	0,10	-
217	430508.26	1335341.38	Картометрический метод	0,10	-	306	431306.44	1335855.28	Картометрический метод	0,10	-	399	431544.65	1336514.03	Картометрический метод	0,10	-
218	430508.12	1335341.24	Картометрический метод	0,10	-	303	431308.45	1335853.28	Картометрический метод	0,10	-	400	431585.45	1336550.69	Картометрический метод	0,10	-
219	430508.26	1335341.10	Картометрический метод	0,10	-	307	431348.32	1335888.75	Картометрический метод	0,10	-	401	431583.46	1336552.69	Картометрический метод	0,10	-
220	430508.40	1335341.24	Картометрический метод	0,10	-	308	431348.31	1335890.75	Картометрический метод	0,10	-	402	431583.45	1336550.69	Картометрический метод	0,10	-
221	430548.31	1335383.14	Картометрический метод	0,10	-	309	431346.31	1335890.76	Картометрический метод	0,10	-	403	431585.45	1336550.69	Картометрический метод	0,10	-
222	430548.31	1335383.14	Картометрический метод	0,10	-	310	431346.32	1335888.76	Картометрический метод	0,10	-	404	431628.07	1336590.48	Картометрический метод	0,10	-
223	430548.59	1335383.15	Картометрический метод	0,10	-	307	431348.32	1335888.75	Картометрический метод	0,10	-	405	431628.07	1336592.48	Картометрический метод	0,10	-
224	430588.78	1335425.03	Картометрический метод	0,10	-	311	431344.09	1335890.03	Картометрический метод	0,10	-	406	431628.07	1336592.48	Картометрический метод	0,10	-
225	430588.63	1335425.17	Картометрический метод	0,10	-	312	431344.10	1335892.03	Картометрический метод	0,10	-	407	431628.07	1336590.48	Картометрический метод	0,10	-
226	430588.50	1335425.04	Картометрический метод	0,10	-	313	431342.10	1335892.04	Картометрический метод	0,10	-	408	431667.61	1336629.79	Картометрический метод	0,10	-
227	430588.63	1335424.89	Картометрический метод	0,10	-	314	431342.09	1335890.04	Картометрический метод	0,10	-	409	431667.61	1336629.79	Картометрический метод	0,10	-
228	430588.78	1335425.03	Картометрический метод	0,10	-	311	431344.09	1335890.03	Картометрический метод	0,10	-	410	431665.62	1336627.79	Картометрический метод	0,10	-
229	430629.96	1335465.67	Картометрический метод	0,10	-	315	431366.22	1335943.33	Картометрический метод	0,10	-	407	431667.62	1336627.79	Картометрический метод	0,10	-
230	430629.96	1335465.67	Картометрический метод	0,10	-	316	431366.22	1335943.33	Картометрический метод	0,10	-	411	431708.44	1336665.78	Картометрический метод	0,10	-
231	430672.42	1335500.67	Картометрический метод	0,10	-	317	431364.25	1335943.34	Картометрический метод	0,10	-	412	431708.44	1336667.77	Картометрический метод	0,10	-
232	430672.31	1335500.71	Картометрический метод	0,10	-	318	431363.25	1335943.34	Картометрический метод	0,10	-	413	431706.43	1336665.78	Картометрический метод	0,10	-
233	430672.27	1335500.56	Картометрический метод	0,10	-	315	431366.22	1335943.33	Картометрический метод	0,10	-	414	431706.44	1336665.78	Картометрический метод	0,10	-
234	430672.42	1335500.67	Картометрический метод	0,10	-	319	431363.25	1335946.64	Картометрический метод	0,10	-	411	431708.44	1336665.78	Картометрический метод	0,10	-
235	430715.81	1335534.48	Картометрический метод	0,10	-	320	431363.25	1335946.64	Картометрический метод	0,10	-	415	431748.58	1336703.81	Картометрический метод	0,10	-
236	430715.81	1335534.64	Картометрический метод	0,10	-	321	431361.25	1335946.63	Картометрический метод	0,10	-	416	431748.58	1336705.81	Картометрический метод	0,10	-
237	430715.66	1335534.53	Картометрический метод	0,10	-	322	431361.26	1335946.63	Картометрический метод	0,10							