



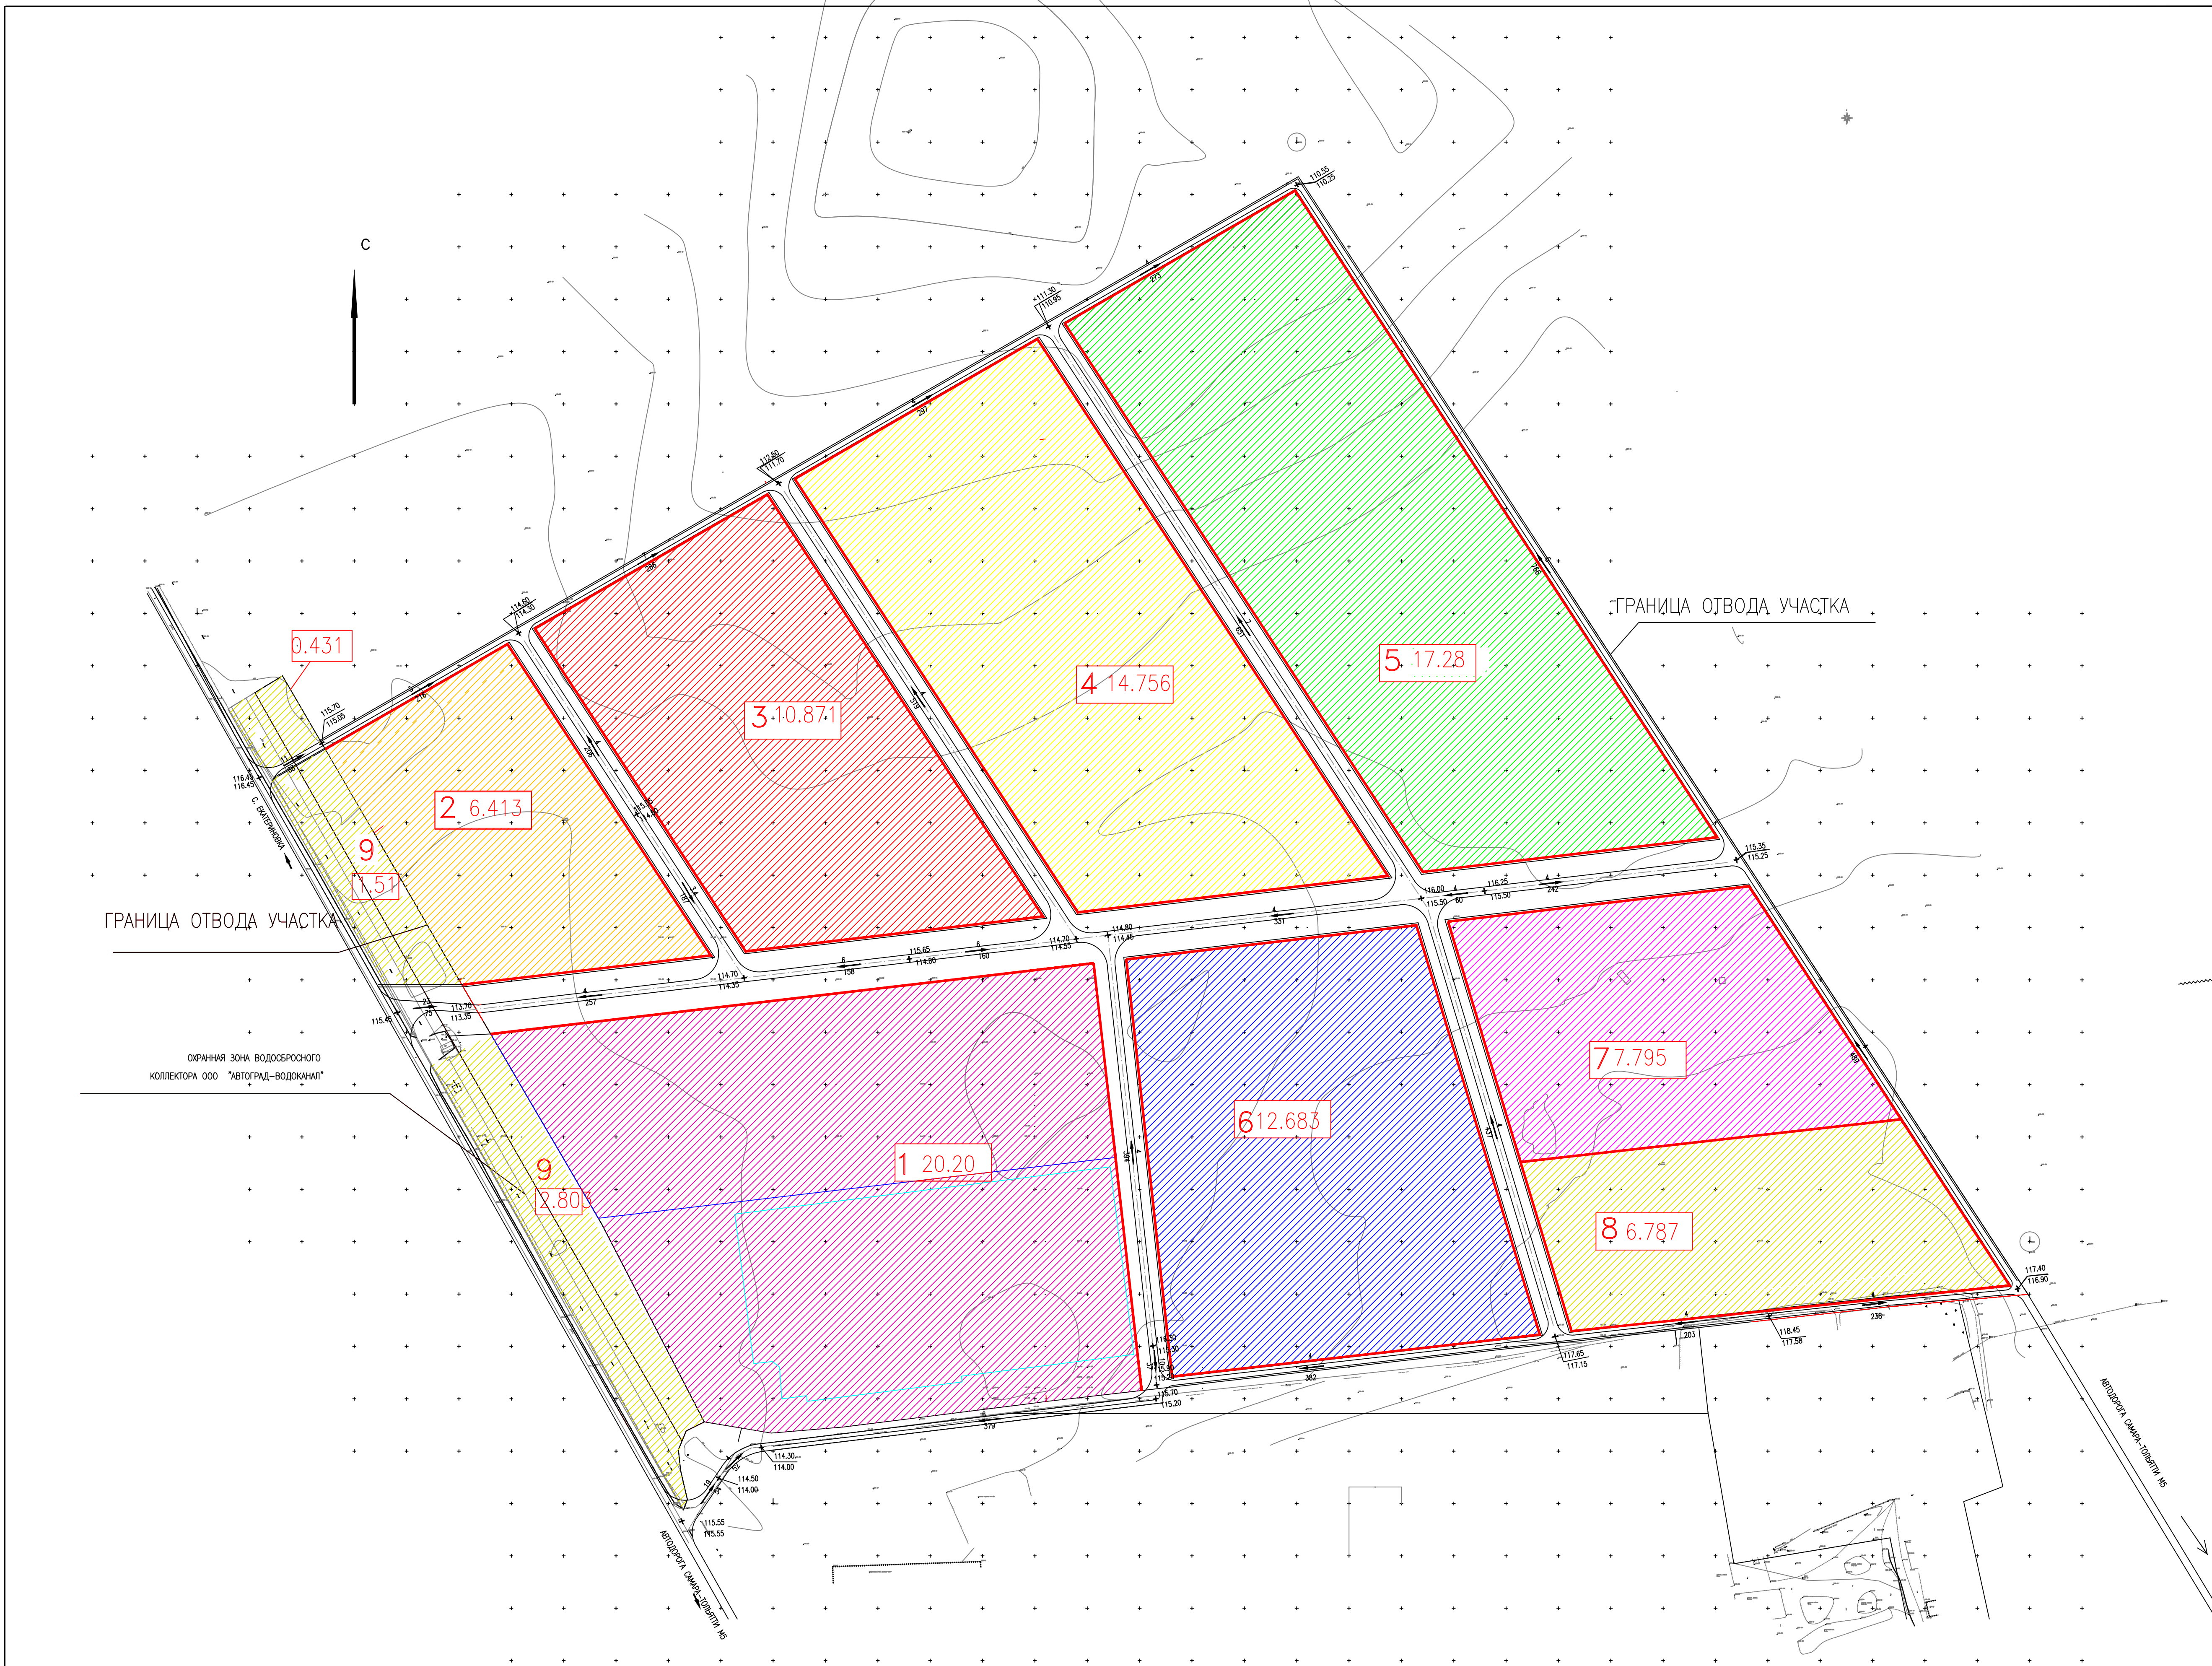

УСЛОВНЫЕ ОБОЗНАЧЕНИЯ И ИЗОБРАЖЕНИЯ		
ОБОЗНАЧЕНИЕ	НАИМЕНОВАНИЕ	
2		АДМИНИСТРАТИВНО-ДЕЛОВАЯ ЗОНА S=6.413 кв
3		ПРОИЗВОДСТВЕННАЯ ЗОНА S=10.871 кв
4		ПРОИЗВОДСТВЕННАЯ ЗОНА S=14.756 кв
5		ПРОИЗВОДСТВЕННАЯ ЗОНА S=17.28 кв
1		ЛОГИСТИЧЕСКО-СКЛАДСКАЯ ЗОНА S=20.20 кв
6		ЛОГИСТИЧЕСКО-СКЛАДСКАЯ ЗОНА S=7.264 кв
7		ЛОГИСТИЧЕСКО-СКЛАДСКАЯ ЗОНА S=7.795 кв
8		КОММУНАЛЬНАЯ И ИНЖЕНЕРНО-ТРАНСПОРТНАЯ ЗОНЫ S=6.787
9		КОММУНАЛЬНАЯ И ИНЖЕНЕРНО-ТРАНСПОРТНАЯ ЗОНЫ S=4.744
ГРАНИЦА ОТВОДА УЧАСТКА		
КРАСНАЯ ОТМЕТКА (ПЛАНИРОВОЧНАЯ ОТМЕТКА)		
ЧЕРНАЯ ОТМЕТКА (ОТМЕТКА ЗЕМЛИ)		
УГОЛОВ В ПЕРЕКРЕСТКЕ НАПРАВЛЕНИЕ УГОЛА		
РАССТОЯНИЕ МЕЖДУ ТОЧКАМИ ПЕРЕЛОМА		

ПОПЕРЕЧНЫЙ ПРОФИЛЬ ДОРОГ

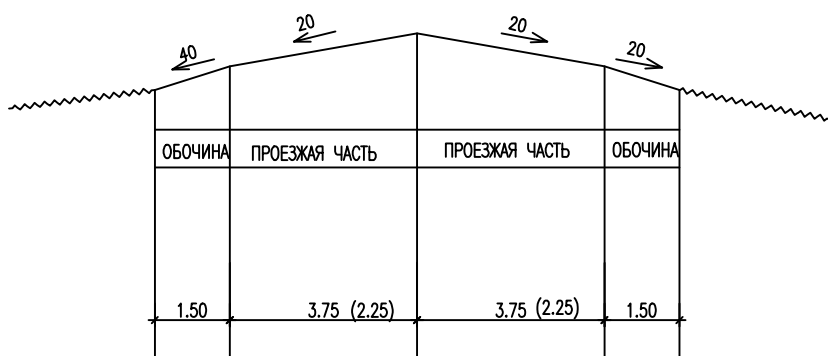

4/04-14-ППТ			
ПРОЕКТ ПЛАНИРОВКИ ТЕРРИТОРИИ "ИНДУСТРИАЛЬНЫЙ ПАРК "СТАВРОПОЛЬСКИЙ" (ПО АДРЕСУ: САМАРСКАЯ ОБЛАСТЬ, СТАВРОПОЛЬСКИЙ РАЙОН, С. ЗЕЛЕНОВКА)			
МАТЕРИАЛЫ ПО ОСНОВНИЮ ПРОЕКТА ПЛАНИРОВКИ		ЭТАП	ЛИСТ
САМА ПЛАНИРОВКА		П	3
САМА ВЕРТИКАЛЬНОЙ ПЛАНИРОВКИ И ИНЖЕНЕРНОЙ ПОДГОТОВКИ		М	1:2000
САМА		САМАРА	2014г.