


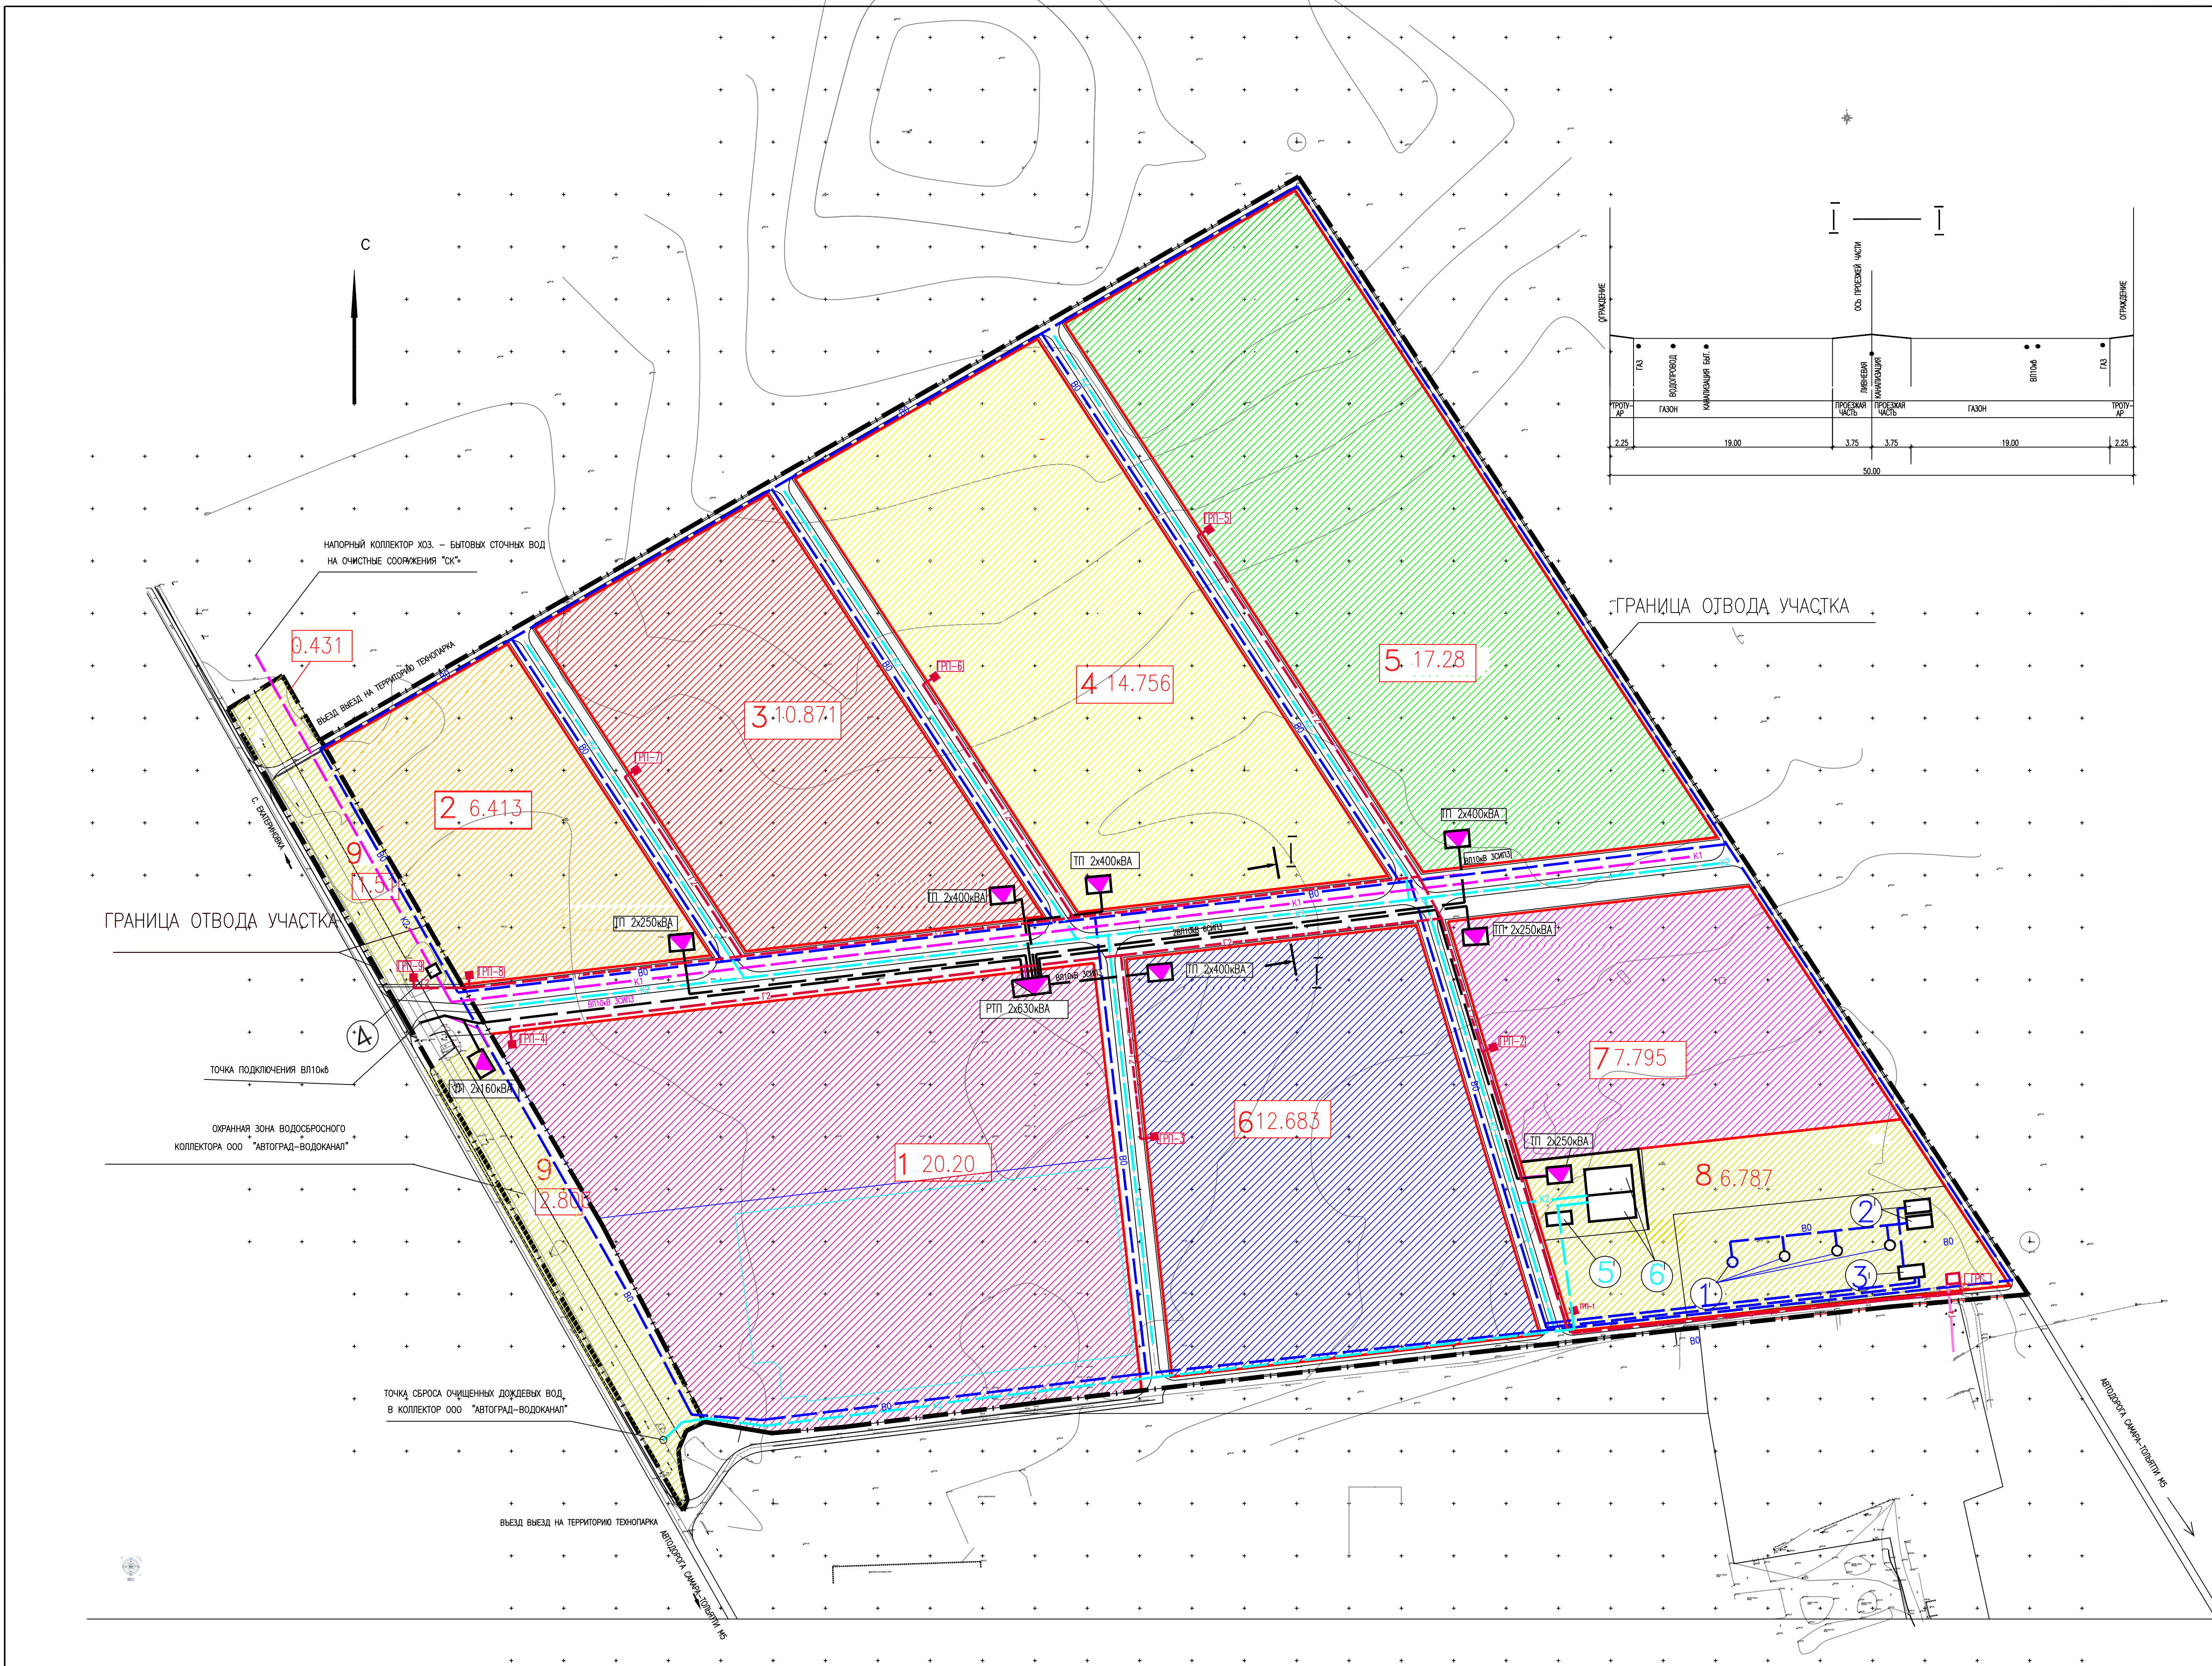

ХАРАКТЕРИСТИКИ ПЛАНИРУЕМОГО РАЗВИТИЯ ТЕРРИТОРИИ И ТРАНСПОРТНОГО ОБСЛУЖИВАНИЯ			
N	НАИМЕНОВАНИЕ	ЕД. ИЗМ.	КОЛ.
1	ПЛОЩАДЬ ОТВЕДЕННОГО УЧАСТКА	ГА	118.275
2	СУММАРНАЯ ПЛОЩАДЬ РЕЗИДЕНТОВ	ГА	89.988
3	ПЛОЩАДЬ КОММУНАЛЬНОЙ ЗОНЫ	ГА	11.531
4	ПЛОЩАДЬ ЗОНЫ ДЕЙСТВИЯ ПУБЛИЧНЫХ СЕРВИСОВ (улицы в красных линиях)	ГА	16.756
5	ПРОТЯЖЕННОСТЬ ПРОЕЗДОВ	М	6575.16

УСЛОВНЫЕ ОБОЗНАЧЕНИЯ И ИЗОБРАЖЕНИЯ	
ОБОЗНАЧЕНИЕ	НАИМЕНОВАНИЕ
2	Административно-деловая зона S=6.413 га
3	Производственная зона S=10.871 га
4	Производственная зона S=14.756 га
5	Производственная зона S=17.28 га
1	Логистическо-складская зона S=20.20 га
6	Логистическо-складская зона S=7.264 га
7	Логистическо-складская зона S=7.795 га
8	Коммунальная и инженерно-транспортная зоны S=6.787
9	Коммунальная и инженерно-транспортная зоны 4.744
	Граница отвода участка
ВО	Хоз-питьевой водопровод, совмещенный с противопожарным
Д	Дождевая канализация
К1	Бытовая канализация
Г1	Газопровод высокого давления
Г2	Газопровод среднего давления
ГРП	Газораспределительный пункт
ГРС	Газораспределительная станция
ВЛ	Витовая зона

ЭКСПЛИКАЦИЯ ЗДАНИЙ И СООРУЖЕНИЙ ВОДОСНАБЖЕНИЯ И КАНАЛИЗАЦИИ	
N	НАИМЕНОВАНИЕ
1	Водозаборная скважина с насосной станцией 1-го подъема
2	Пожарно-регулирующий резервуар (2 шт.)
3	Насосная станция 2-го подъема с пожарными насосами
4	Канализационная насосная станция хоз.-бытовых вод
5	Здание очистки дождевых вод, совмещенное с насосной станцией
6	Отстойник-накопитель дождевых вод (2 шт.)

					4/04-14-ППТ		
					ПРОЕКТ ПЛАНИРОВКИ ТЕРРИТОРИИ "ИНДУСТРИАЛЬНЫЙ ПАРК "СТАВРОПОЛЬСКИЙ" ПО АДРЕСУ: САМАРСКАЯ ОБЛАСТЬ СТАВРОПОЛЬСКИЙ РАЙОН, С. ЗЕЛЕНОВКА		
ИЗМ.	Лист	лист в док.	подпись	дата	материалы по обоснованию проекта планировки		
					страница	лист	листов
					п	5	
ГенПл. Исполн.	Жуков				000 "ОРЕДА" Самара, 2014г.		
					СВОДНАЯ СХЕМА ИНЖЕНЕРНЫХ КОММУНИКАЦИЙ М 1:2000		