


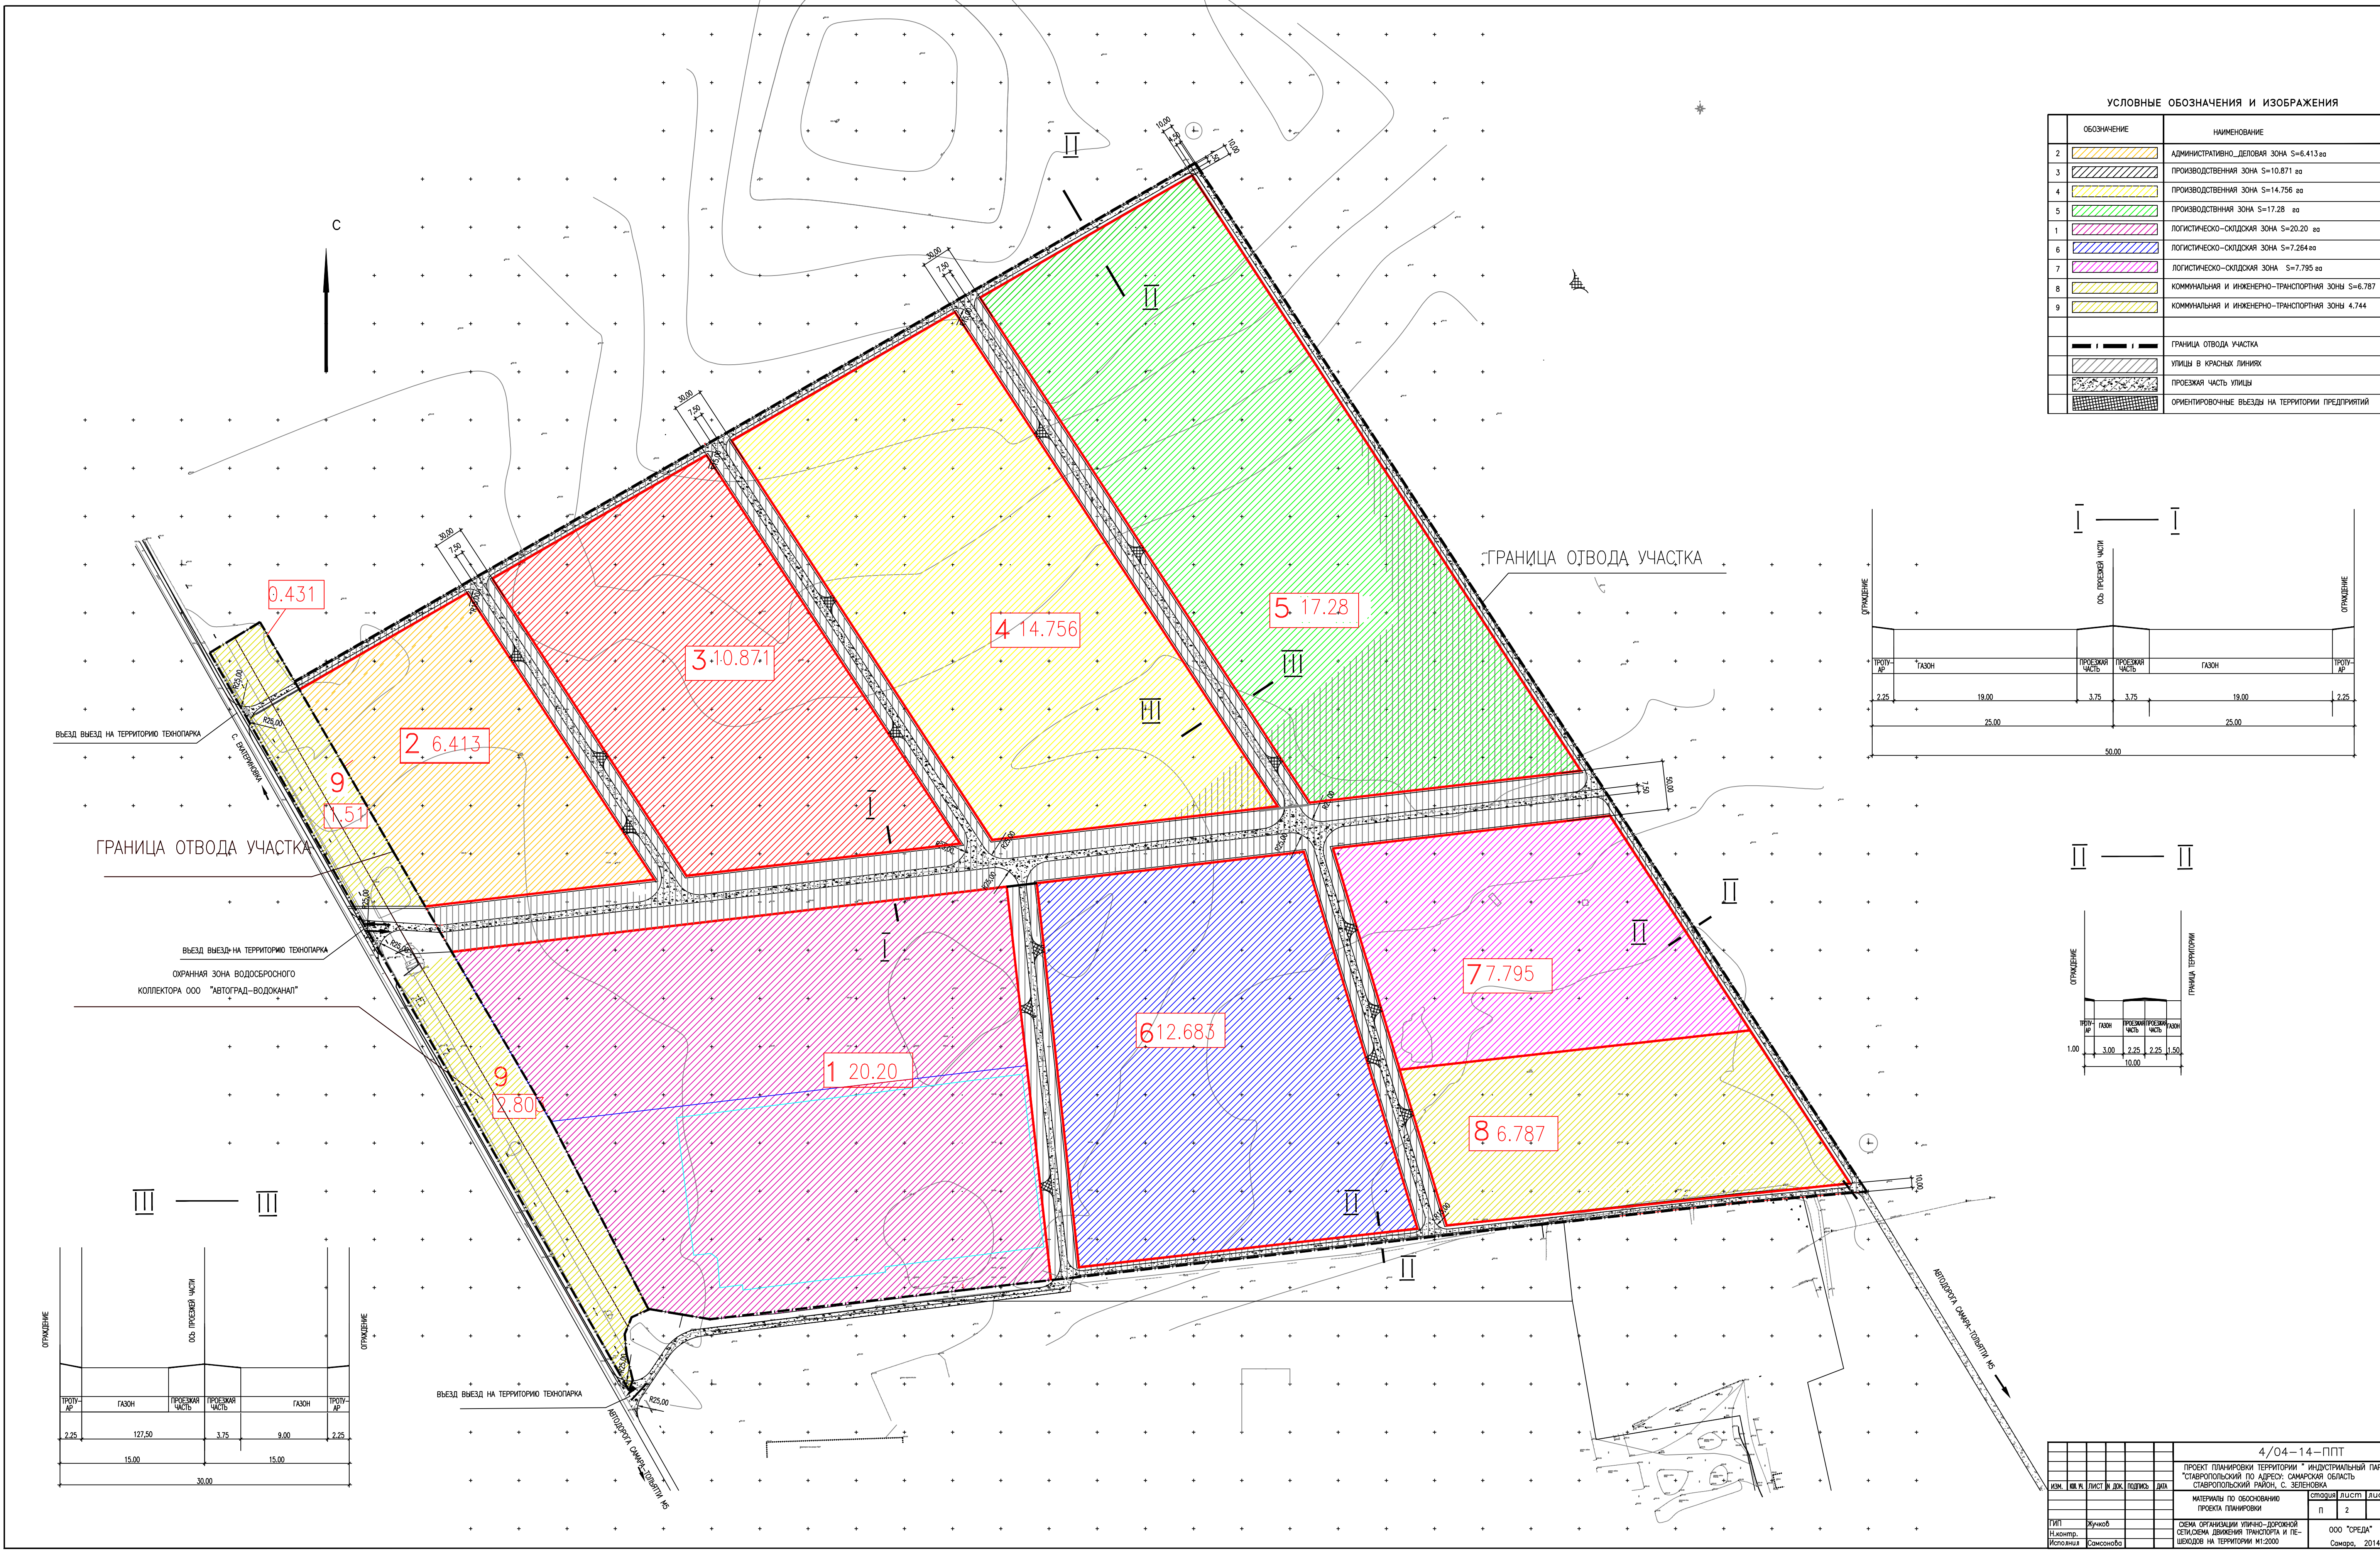


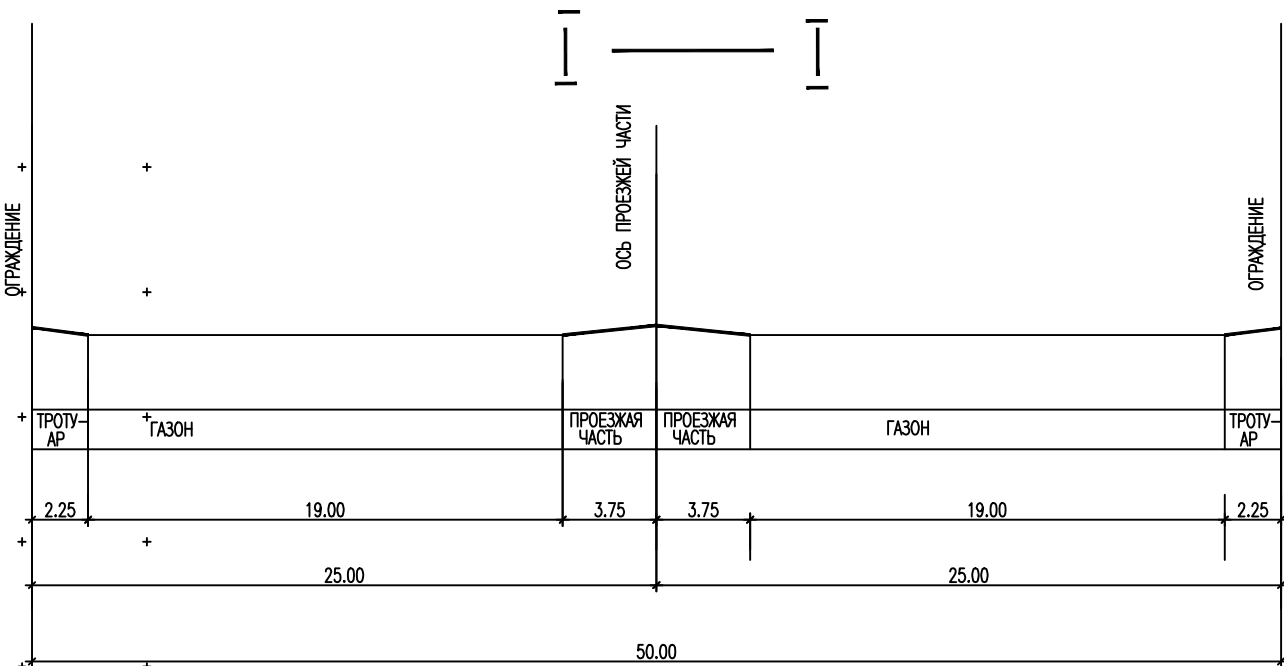

УСЛОВНЫЕ ОБОЗНАЧЕНИЯ И ИЗОБРАЖЕНИЯ		
	ОБОЗНАЧЕНИЕ	НАИМЕНОВАНИЕ
2		АДМИНИСТРАТИВНО-ДЕЛОВАЯ ЗОНА S=6.413 га
3		ПРОИЗВОДСТВЕННАЯ ЗОНА S=10.871 га
4		ПРОИЗВОДСТВЕННАЯ ЗОНА S=14.756 га
5		ПРОИЗВОДСТВЕННАЯ ЗОНА S=17.28 га
1		ЛОГИСТИЧЕСКО-ОХЛОДЖАЯ ЗОНА S=20.20 га
6		ЛОГИСТИЧЕСКО-ОХЛОДЖАЯ ЗОНА S=7.264 га
7		ЛОГИСТИЧЕСКО-ОХЛОДЖАЯ ЗОНА S=7.795 га
8		КОММУНАЛЬНАЯ И ИНЖЕНЕРНО-ТРАНСПОРТНАЯ ЗОНЫ S=6.787
9		КОММУНАЛЬНАЯ И ИНЖЕНЕРНО-ТРАНСПОРТНАЯ ЗОНЫ 4.744
		ГРАНИЦА ОТВОДА УЧАСТКА
		УЛИЦЫ В КРАСНЫХ ЛИНИЯХ
		ПРОЕЗЖАЯ ЧАСТЬ УЛИЦЫ
		ОРИЕНТИРОВОЧНЫЕ ВЪЕЗДЫ НА ТЕРРИТОРИИ ПРЕДПРИЯТИЙ

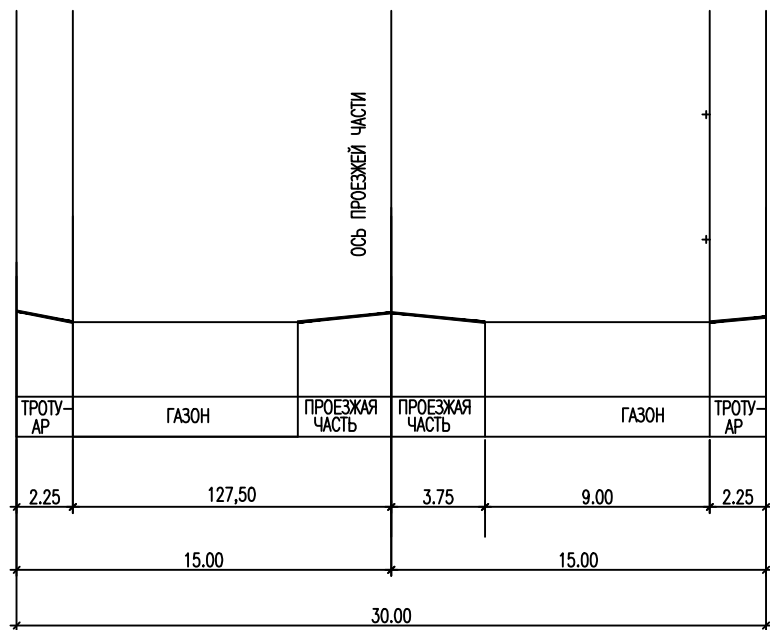

II — II

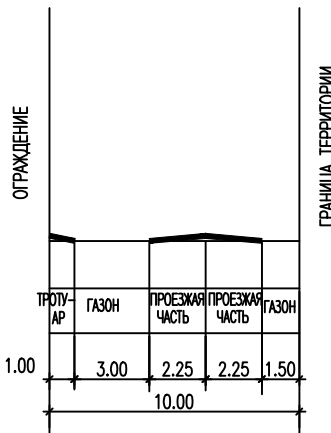

4/04-14-ППТ					
ПРОЕКТ ПЛАНИРОВКИ ТЕРРИТОРИИ "ИНДУСТРИАЛЬНЫЙ ПАРК "СТАВРОПОЛЬСКИЙ" (ПО АДРЕСУ: САМАРСКАЯ ОБЛАСТЬ СТАВРОПОЛЬСКИЙ РАЙОН, С. ЗЕЛЕНОВКА)					
МАТЕРИАЛЫ ПО ОБОЗНАЧЕНИЮ ПРОЕКТА ПЛАНИРОВКИ				ЭТАП	ЛИСТ
СХЕМА ОРГАНИЗАЦИИ УЛИЧНО-ДОРОЖНОЙ СЕТИ, СХЕМА ДВИЖЕНИЯ ТРАНСПОРТА И ПЕШЕХОДОВ НА ТЕРРИТОРИИ М1:2000				П	2
ИП	Жуков	ООО "СРЕДА"			
Исполнитель	Самсонова	Самара, 2014г.			