


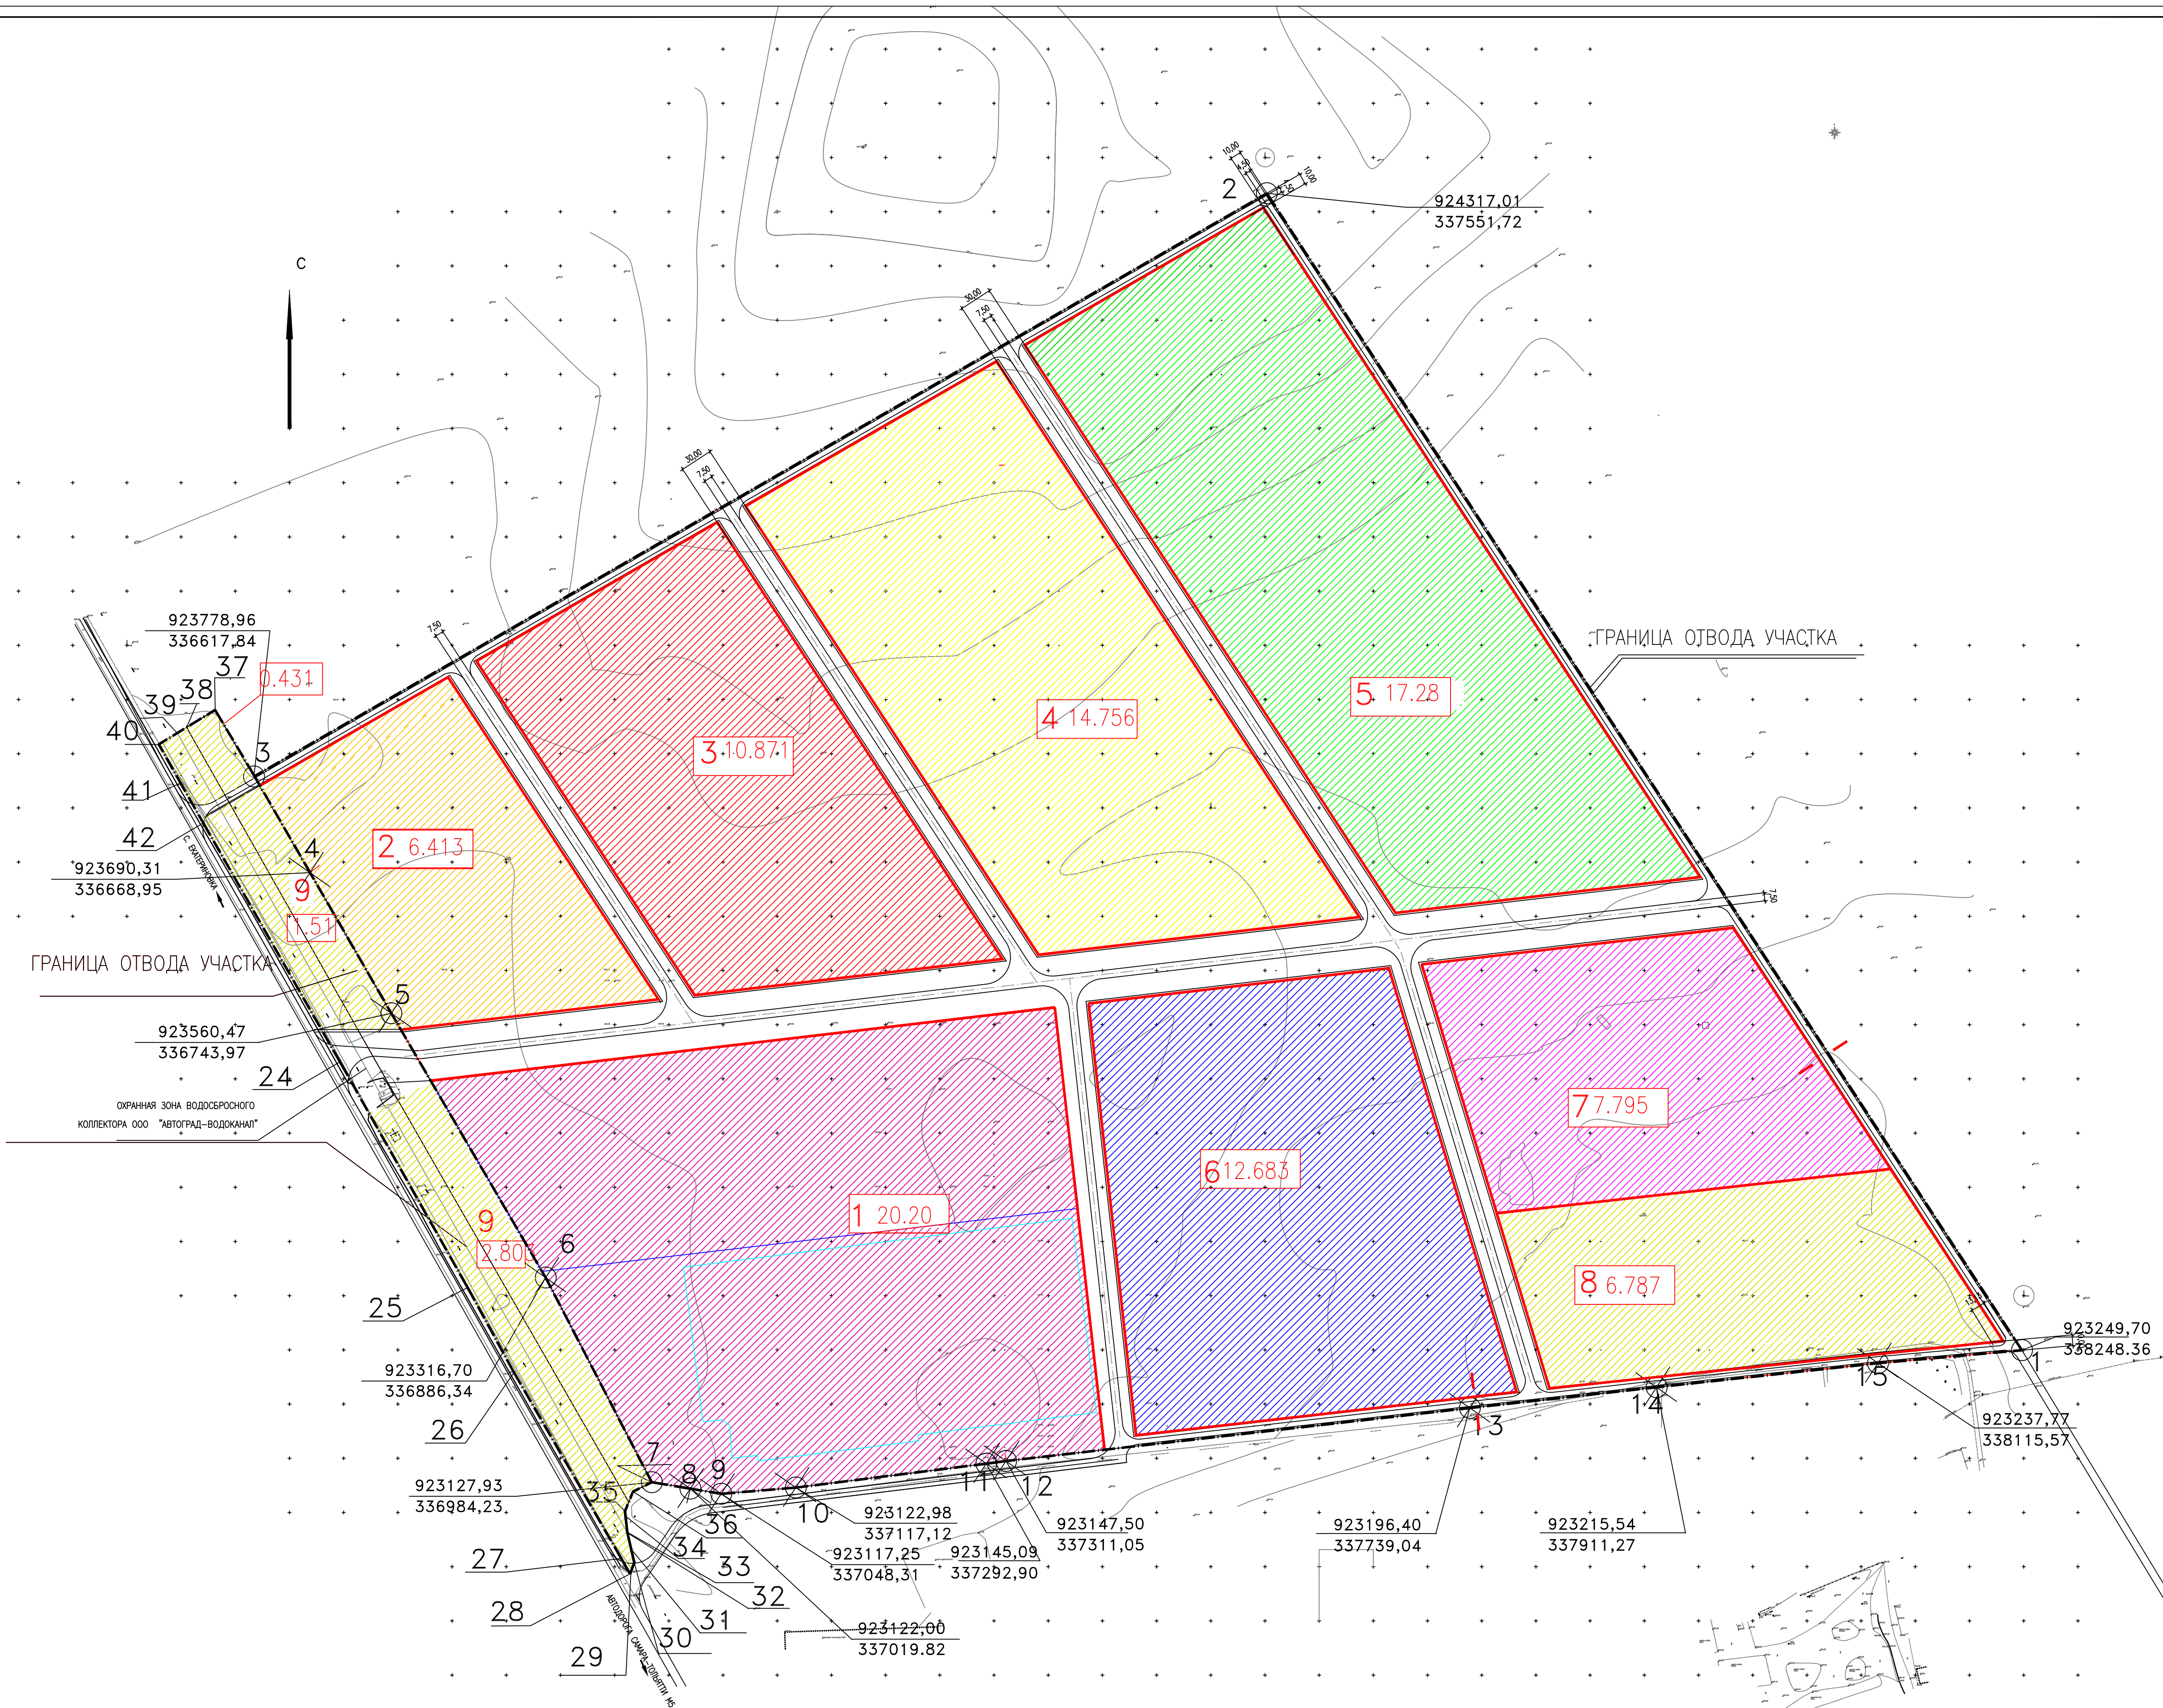

УСЛОВНЫЕ ОБОЗНАЧЕНИЯ И ИЗОБРАЖЕНИЯ		
ОБОЗНАЧЕНИЕ	НАИМЕНОВАНИЕ	
2		АДМИНИСТРАТИВНО-ДЕЛОВАЯ ЗОНА S=6,413 кв
3		ПРОИЗВОДСТВЕННАЯ ЗОНА S=10,871 кв
4		ПРОИЗВОДСТВЕННАЯ ЗОНА S=14,756 кв
5		ПРОИЗВОДСТВЕННАЯ ЗОНА S=17,28 кв
1		ЛОГИСТИЧЕСКО-СКЛАДСКАЯ ЗОНА S=20,20 кв
6		ЛОГИСТИЧЕСКО-СКЛАДСКАЯ ЗОНА S=7,264 кв
7		ЛОГИСТИЧЕСКО-СКЛАДСКАЯ ЗОНА S=7,795 кв
8		КОММУНАЛЬНАЯ И ИНЖЕНЕРНО-ТРАНСПОРТНАЯ ЗОНЫ S=6,787
9		КОММУНАЛЬНАЯ И ИНЖЕНЕРНО-ТРАНСПОРТНАЯ ЗОНЫ S=4,744
		ГРАНИЦА ОТВОДА УЧАСТКА

КООРДИНАТЫ УЧАСТКА		
	Х	У
1	923249,70	338248,36
15	923237,77	338115,57
14	923215,54	337911,27
13	923196,40	337739,04
12	923147,50	337311,05
11	923145,09	337292,90
10	923122,98	337117,12
9	923117,25	337048,31
8	923122,00	337019,82
7	923127,93	336984,23
6	923316,70	336886,34
5	923560,47	336743,97
4	923690,31	336668,95
3	923778,96	336617,84
2	924317,01	337551,72

				4/04-14-ППТ			
				ПРОЕКТ ПЛАНИРОВОК ТЕРРИТОРИИ "ИНДУСТРИАЛЬНЫЙ ПАРК "СТАВРОПОЛЬСКИЙ (ПО АДРЕСУ: САМАРСКАЯ ОБЛАСТЬ СТАВРОПОЛЬСКИЙ РАЙОН, С. ЗЕЛЕНОВКА)			
				ПРОЕКТ ПЛАНИРОВОК ТЕРРИТОРИИ		ЭТАПЫ	ЛИСТЫ
						П	5
				ОБЪЕМ ГРАНИЦ ОТВОДА ЗЕМЕЛЬНОГО УЧАСТКА		ООО "СРЕДА"	
				М:2000		Самара, 2014г.	
ИЗМ.	ВЕР.	ЛИСТ	ИЗ	ПОДПИСЬ	ДАТА		
ИП	Жуков						
Исполнитель	Самонюва						