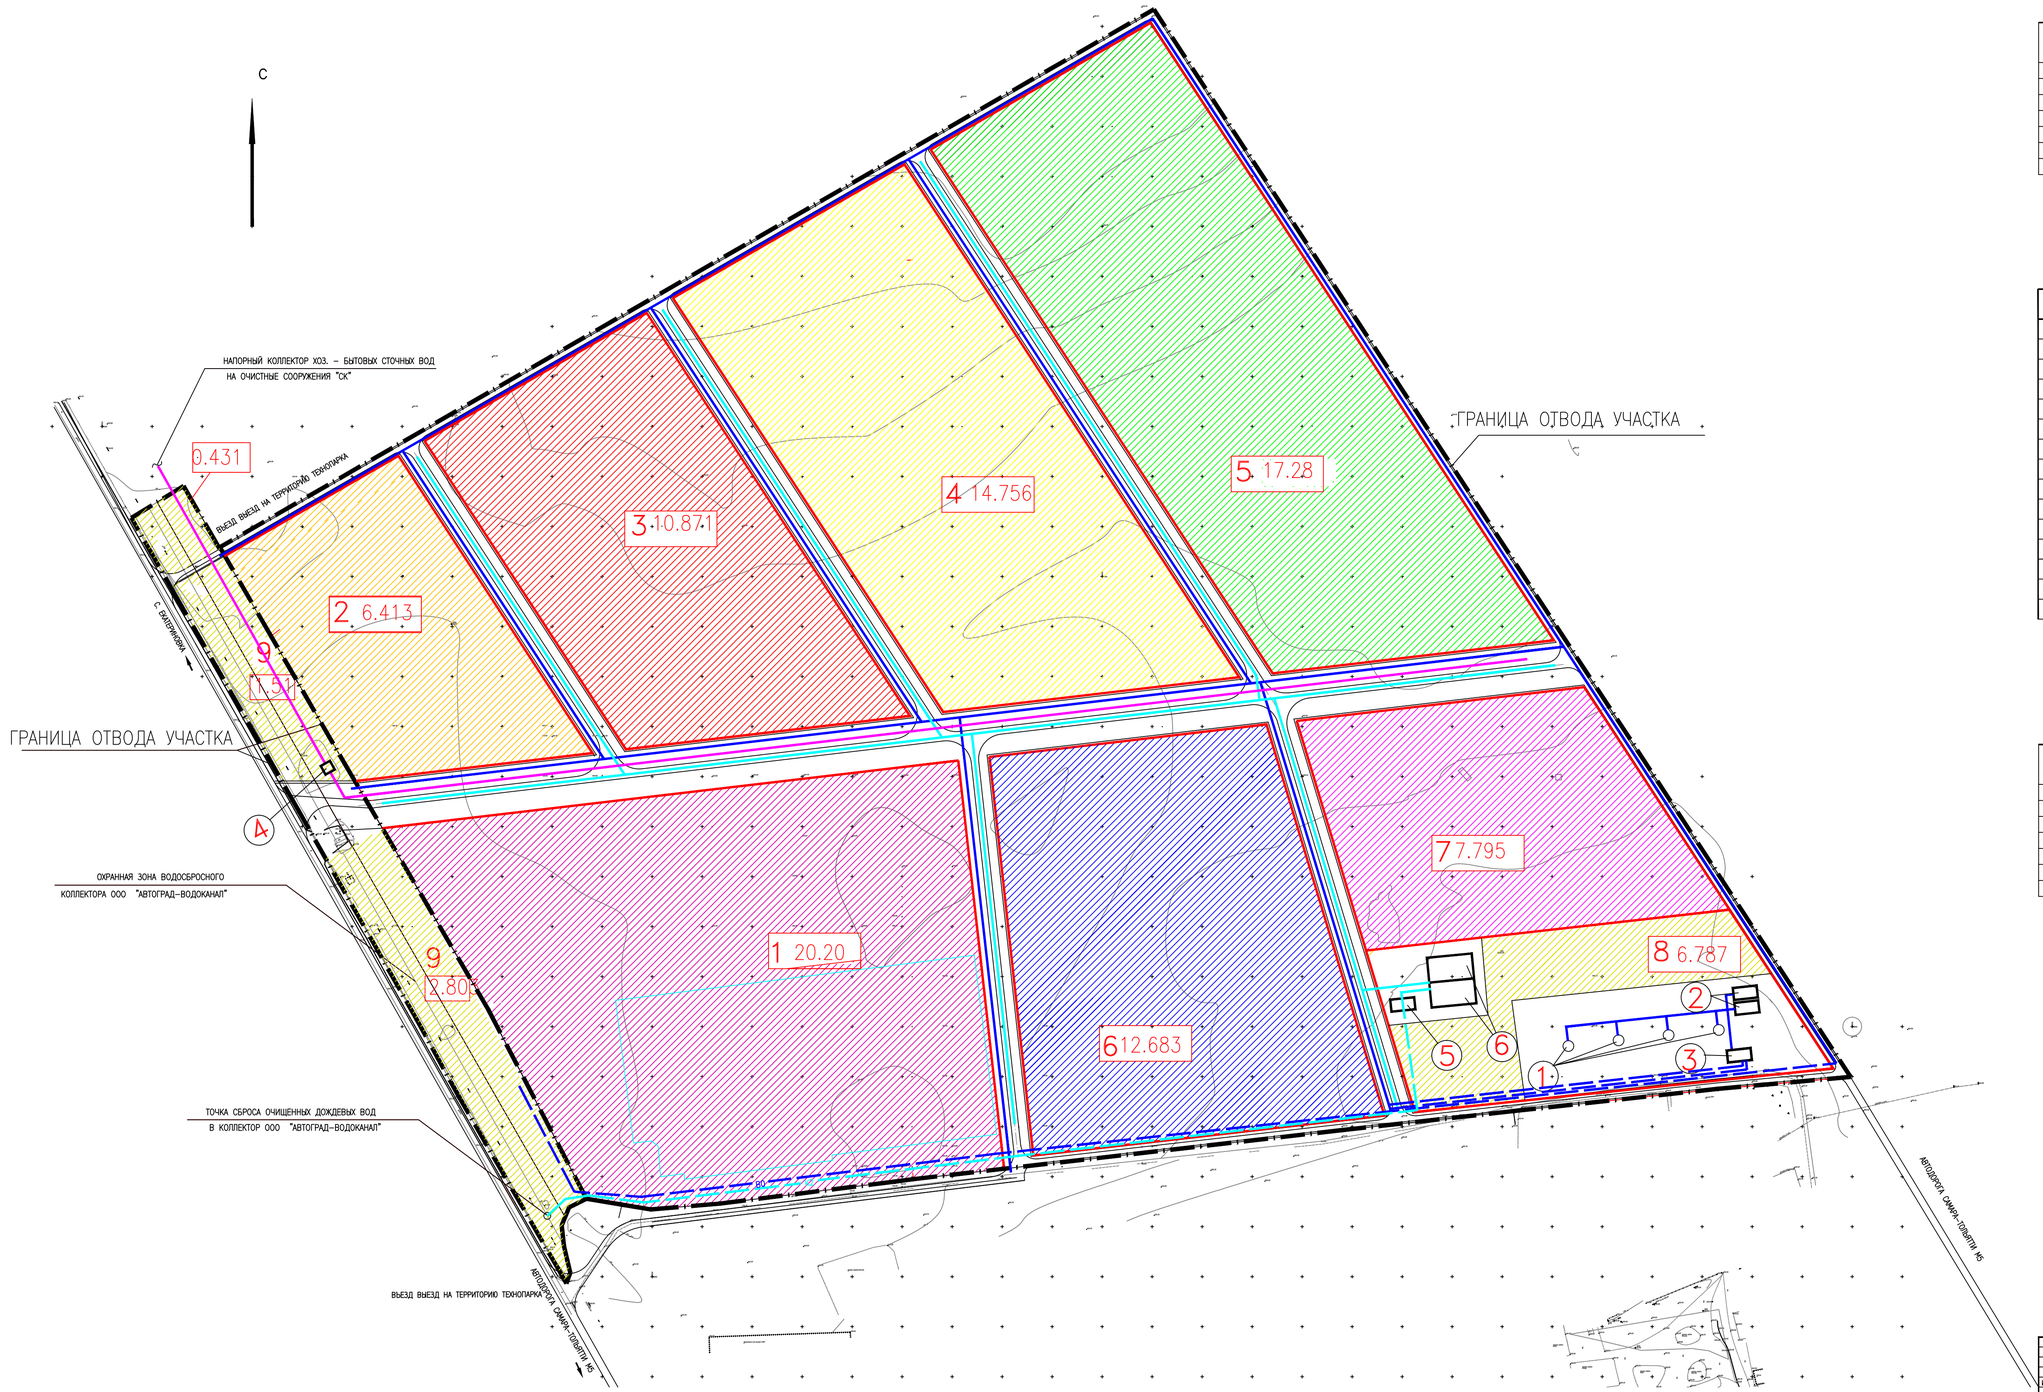

ХАРАКТЕРИСТИКИ ПЛАНИРУЕМОГО РАЗВИТИЯ ТЕРРИТОРИИ И ТРАНСПОРТНОГО ОБСЛУЖИВАНИЯ

N	НАИМЕНОВАНИЕ	ЕД. ИЗМ.	КОЛ.
1	ПЛОЩАДЬ ОТВЕДЕННОГО УЧАСТКА	ГА	118.275
2	СУММАРНАЯ ПЛОЩАДЬ РЕЗИДЕНТОВ	ГА	89.988
3	ПЛОЩАДЬ КОММУНАЛЬНОЙ ЗОНЫ	ГА	11.531
4	ПЛОЩАДЬ ЗОНЫ ДЕЙСТВИЯ ПУБЛИЧНЫХ СЕРВИТУТОВ (улицы в красных линиях)	ГА	16.756
5	ПРОТЯЖЕННОСТЬ ПРОЕЗДОВ	М	6575.16

УСЛОВНЫЕ ОБОЗНАЧЕНИЯ И ИЗОБРАЖЕНИЯ

	ОБОЗНАЧЕНИЕ	НАИМЕНОВАНИЕ
2		АДМИНИСТРАТИВНО_ДЕЛОВАЯ ЗОНА S=6.413га
3		ПРОИЗВОДСТВЕННАЯ ЗОНА S=10.871 га
4		ПРОИЗВОДСТВЕННАЯ ЗОНА S=14.756 га
5		ПРОИЗВОДСТВЕННАЯ ЗОНА S=17.28 га
1		ЛОГИСТИЧЕСКО-СКЛДСКАЯ ЗОНА S=20.20 га
6		
7		ЛОГИСТИЧЕСКО-СКЛДСКАЯ ЗОНА S=7.795
8		КОММУНАЛЬНАЯ И ИНЖЕНЕРНО-ТРАНСПОРТНАЯ ЗОНЫ S=6.787
9		КОММУНАЛЬНАЯ И ИНЖЕНЕРНО-ТРАНСПОРТНАЯ ЗОНЫ 4.744
		ГРАНИЦА ОТВОДА УЧАСТКА
		ХОЗ-ПИТЬЕВОЙ ВОДОПРОВОД, СОВМЕЩЕННЫЙ С ПРОТИВОПОЖАРНЫМ
		ДОЖДЕВАЯ КАНАЛИЗАЦИЯ
		БЫТОВАЯ КАНАЛИЗАЦИЯ

ЭКСПЛИКАЦИЯ ЗДАНИЙ И СООРУЖЕНИЙ ВОДОСНАБЖЕНИЯ И КАНАЛИЗАЦИИ

N	НАИМЕНОВАНИЕ	ПРИМЕЧАНИЕ
1	ВОДОЗАБОРНАЯ СКВАЖИНА С НАСОСНОЙ СТАНЦИЕЙ 1-ГО ПОДЪЕМА.	
2	ПОЖАРНО-РЕГУЛИРУЮЩИЙ РЕЗЕРВУАР (2 ШТ.)	
3	НАСОСНАЯ СТАНЦИЯ 2-ГО ПОДЪЕМА С ПОЖАРНЫМИ НАСОСАМИ.	
4	КАНАЛИЗАЦИОННАЯ НАСОСНАЯ СТАНЦИЯ ХОЗ.-БЫТОВЫХ ВОД	
5	ЗДАНИЕ ОЧИСТКИ ДОЖДЕВЫХ ВОД, СОВМЕЩЕННОЕ С НАСОСНОЙ СТАНЦИЕЙ	
6	ОТСТОЙНИК-НАКОПИТЕЛЬ ДОЖДЕВЫХ ВОД (2 ШТ.)	

							4/04-14-ППТ
							ПРОЕКТ ПЛАНИРОВКИ ТЕРРИТОРИИ " ИНДУСТРИАЛЬНЫЙ ПАРК "СТАВРОПОЛЬСКИЙ ПО АДРЕСУ: САМАРСКАЯ ОБЛАСТЬ СТАВРОПОЛЬСКИЙ РАЙОН, С. ЗЕЛЕНОВКА
							МАТЕРИАЛЫ ПО ОБОСНОВАНИЮ ПРОЕКТА ПЛАНИРОВКИ — стадия: П; лист: 1; листов:
ГИП		Жучков					СХЕМА СЕТЕЙ ВОДОСНАБЖЕНИЯ И БЫТОВОЙ КАНАЛИЗАЦИИ М 1:2000 — ООО "СРЕДА" Самара, 2014г.
Н.контр.							
Исполнил		Самсонова					