
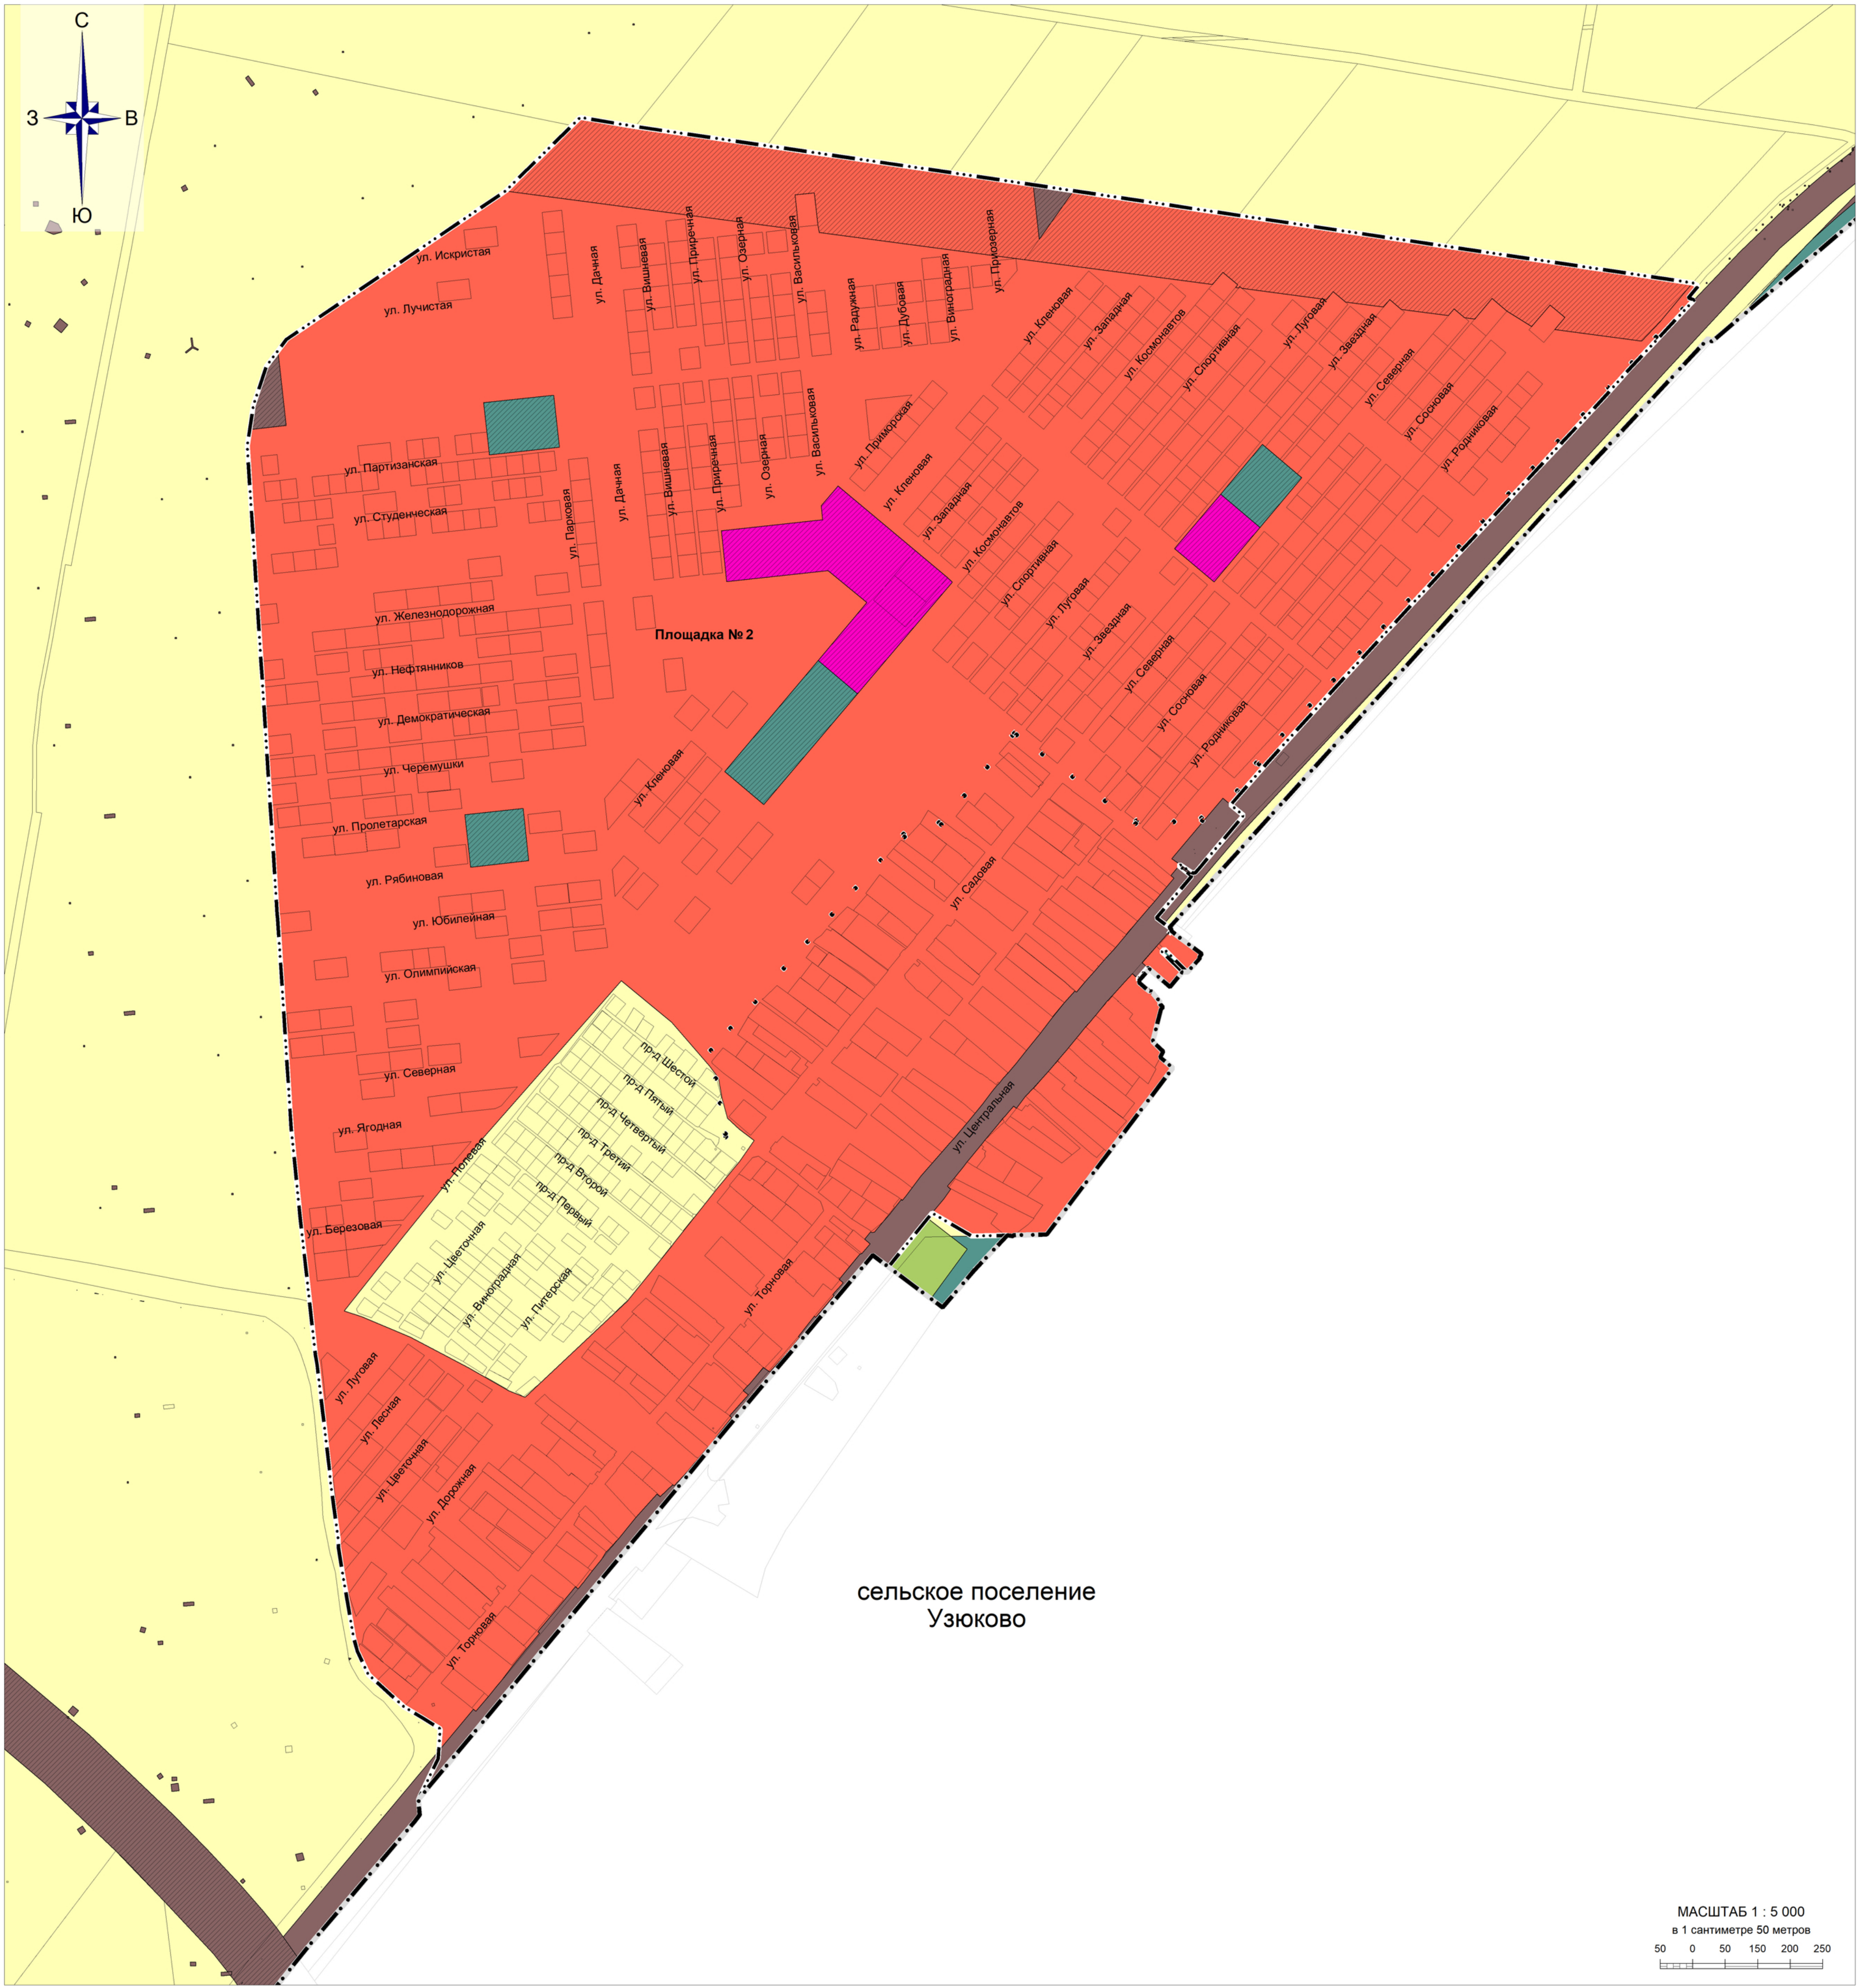


КАРТА ФУНКЦИОНАЛЬНЫХ ЗОН СЕЛЬСКОГО ПОСЕЛЕНИЯ ВАСИЛЬЕВКА
МУНИЦИПАЛЬНОГО РАЙОНА СТАВРОПОЛЬСКИЙ САМАРСКОЙ ОБЛАСТИ


Утверждена решением Собрания представителей сельского поселения Васильевка муниципального района Ставропольский области от 16.12.2013 № 104
(в редакции Решений Собрания представителей сельского поселения Васильевка муниципального района Ставропольский Самарской области от 18.04.2016 № 34, от 31.01.2017 № 1, от 17.05.2018 № 24, от 29.07.2019 № 23, от 26.11.2020 № 14, от 08.11.2022 № 25, Постановления Правительства Самарской области от 30.04.2025 № 244)

СЕЛО ВАСИЛЬЕВКА

ПОСЕЛОК РАССВЕТ

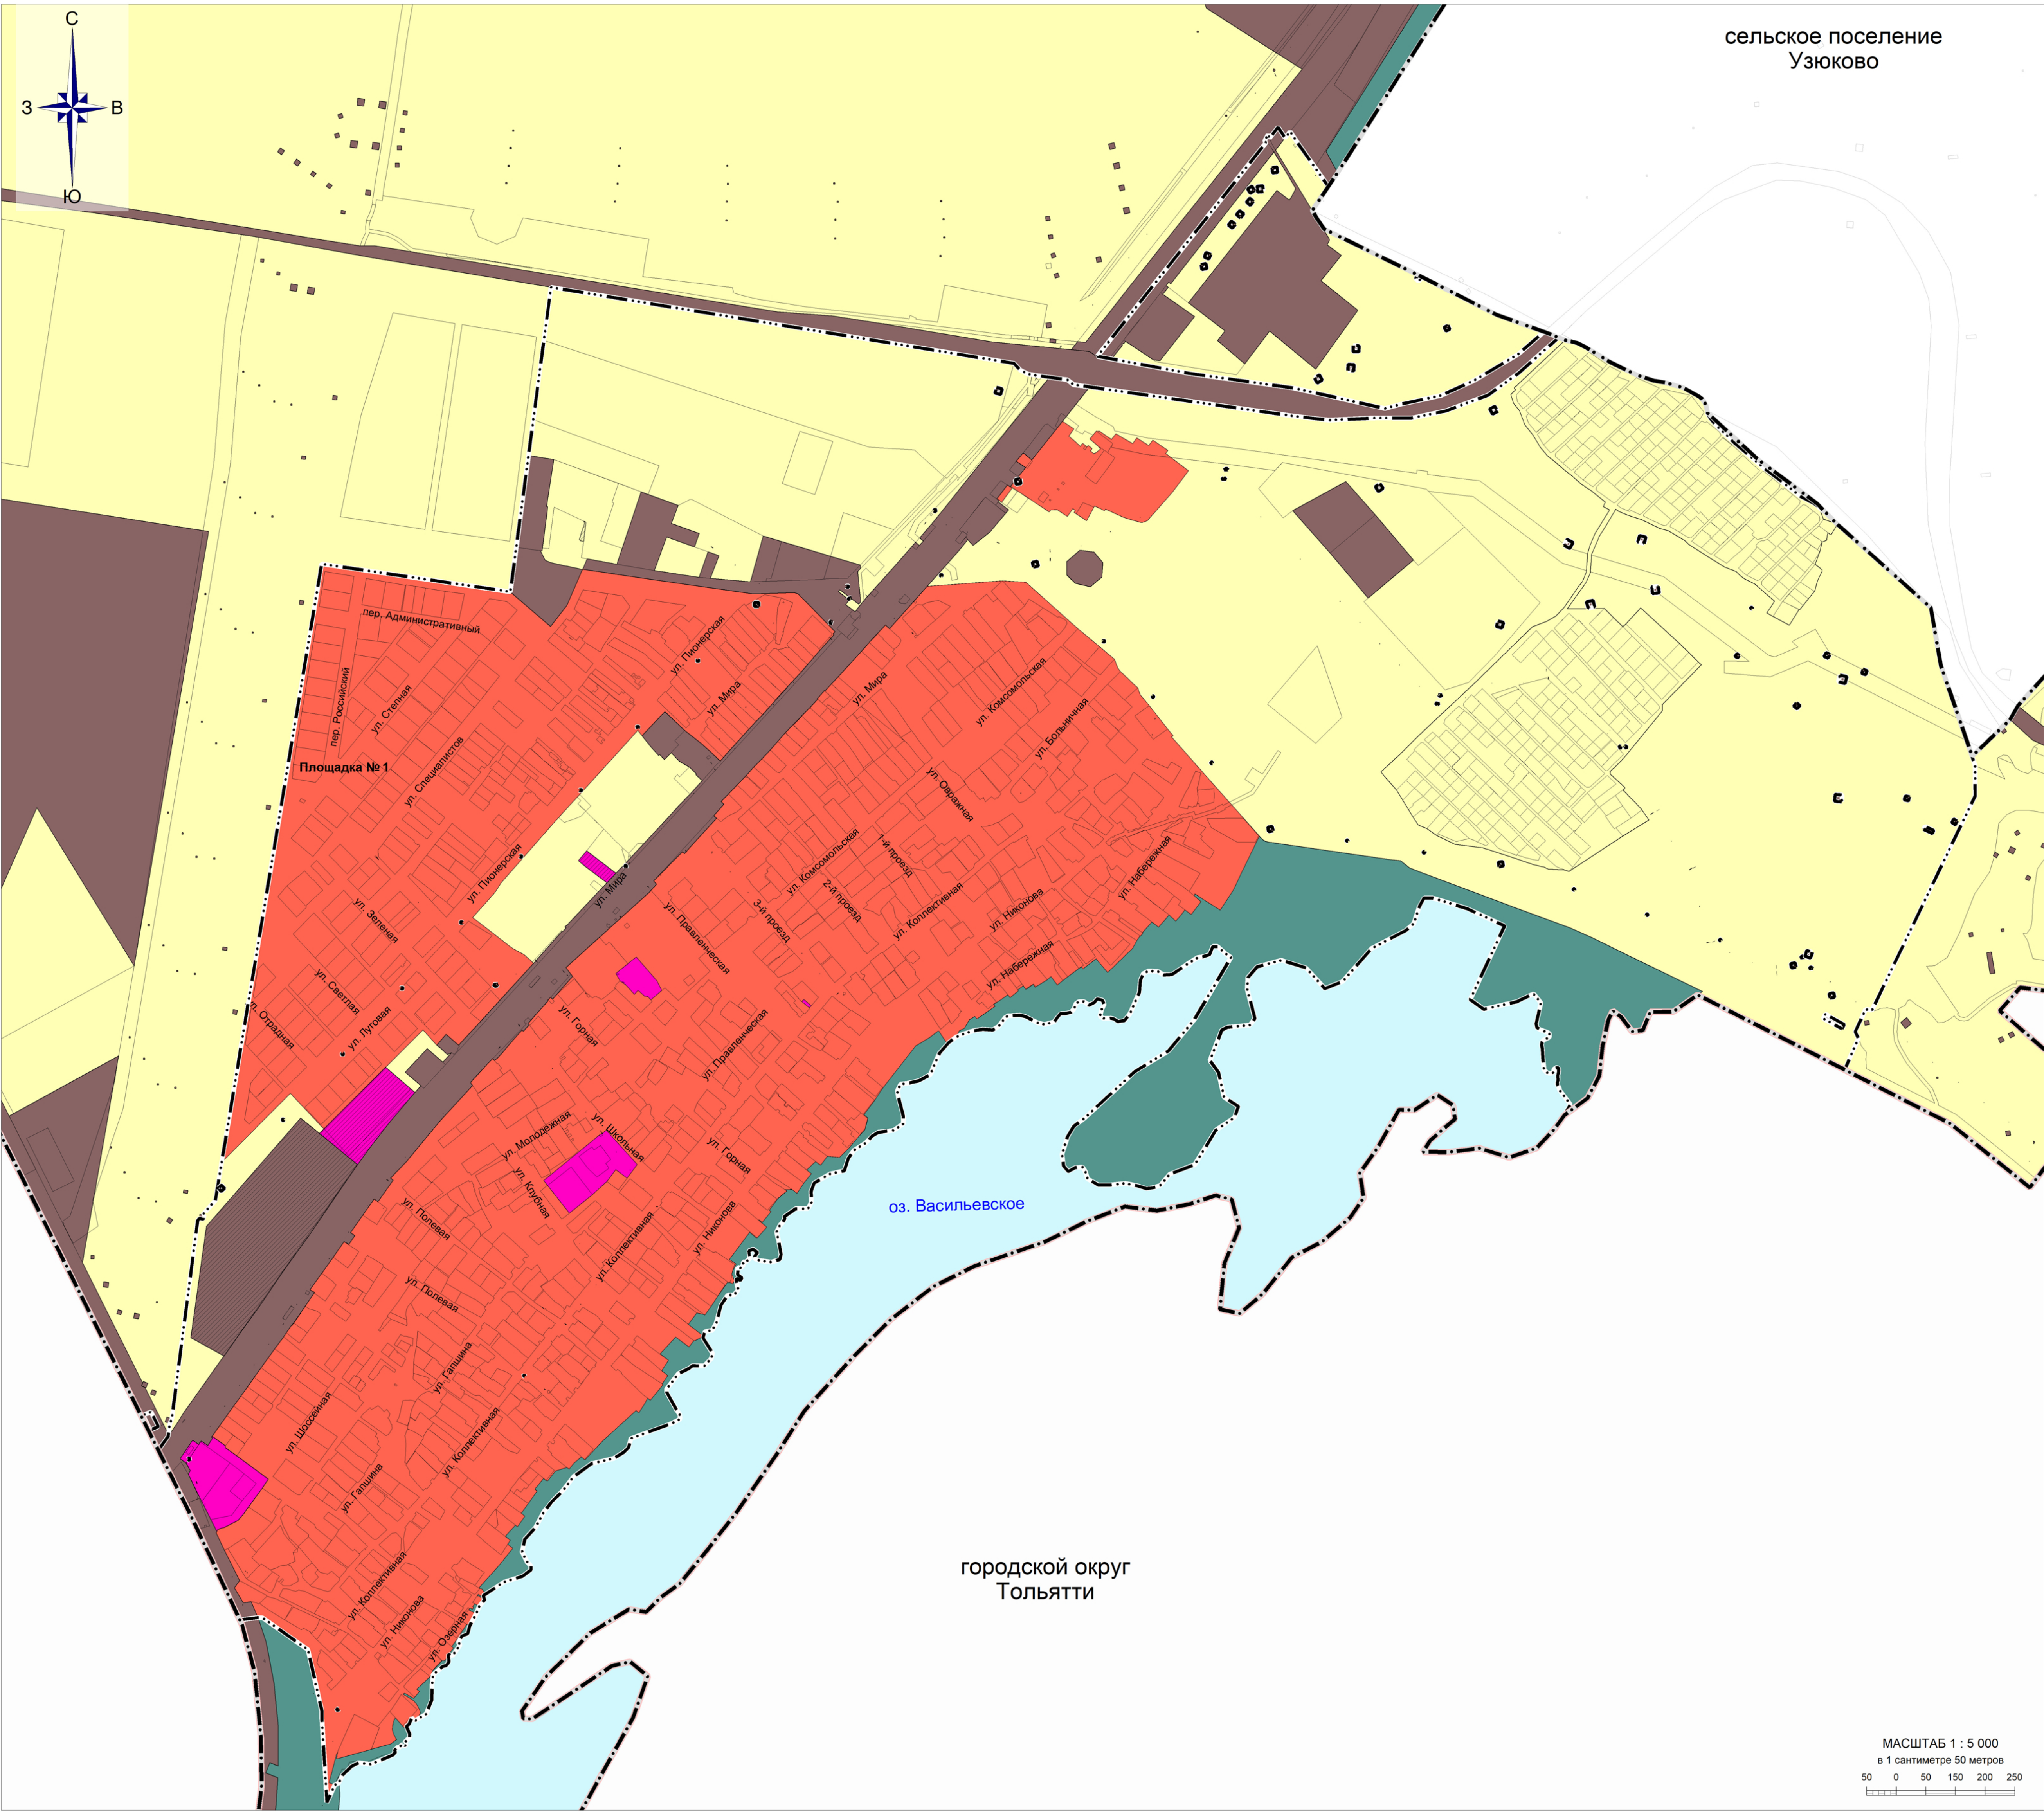

СЕЛО ЗЕЛЕНОВКА

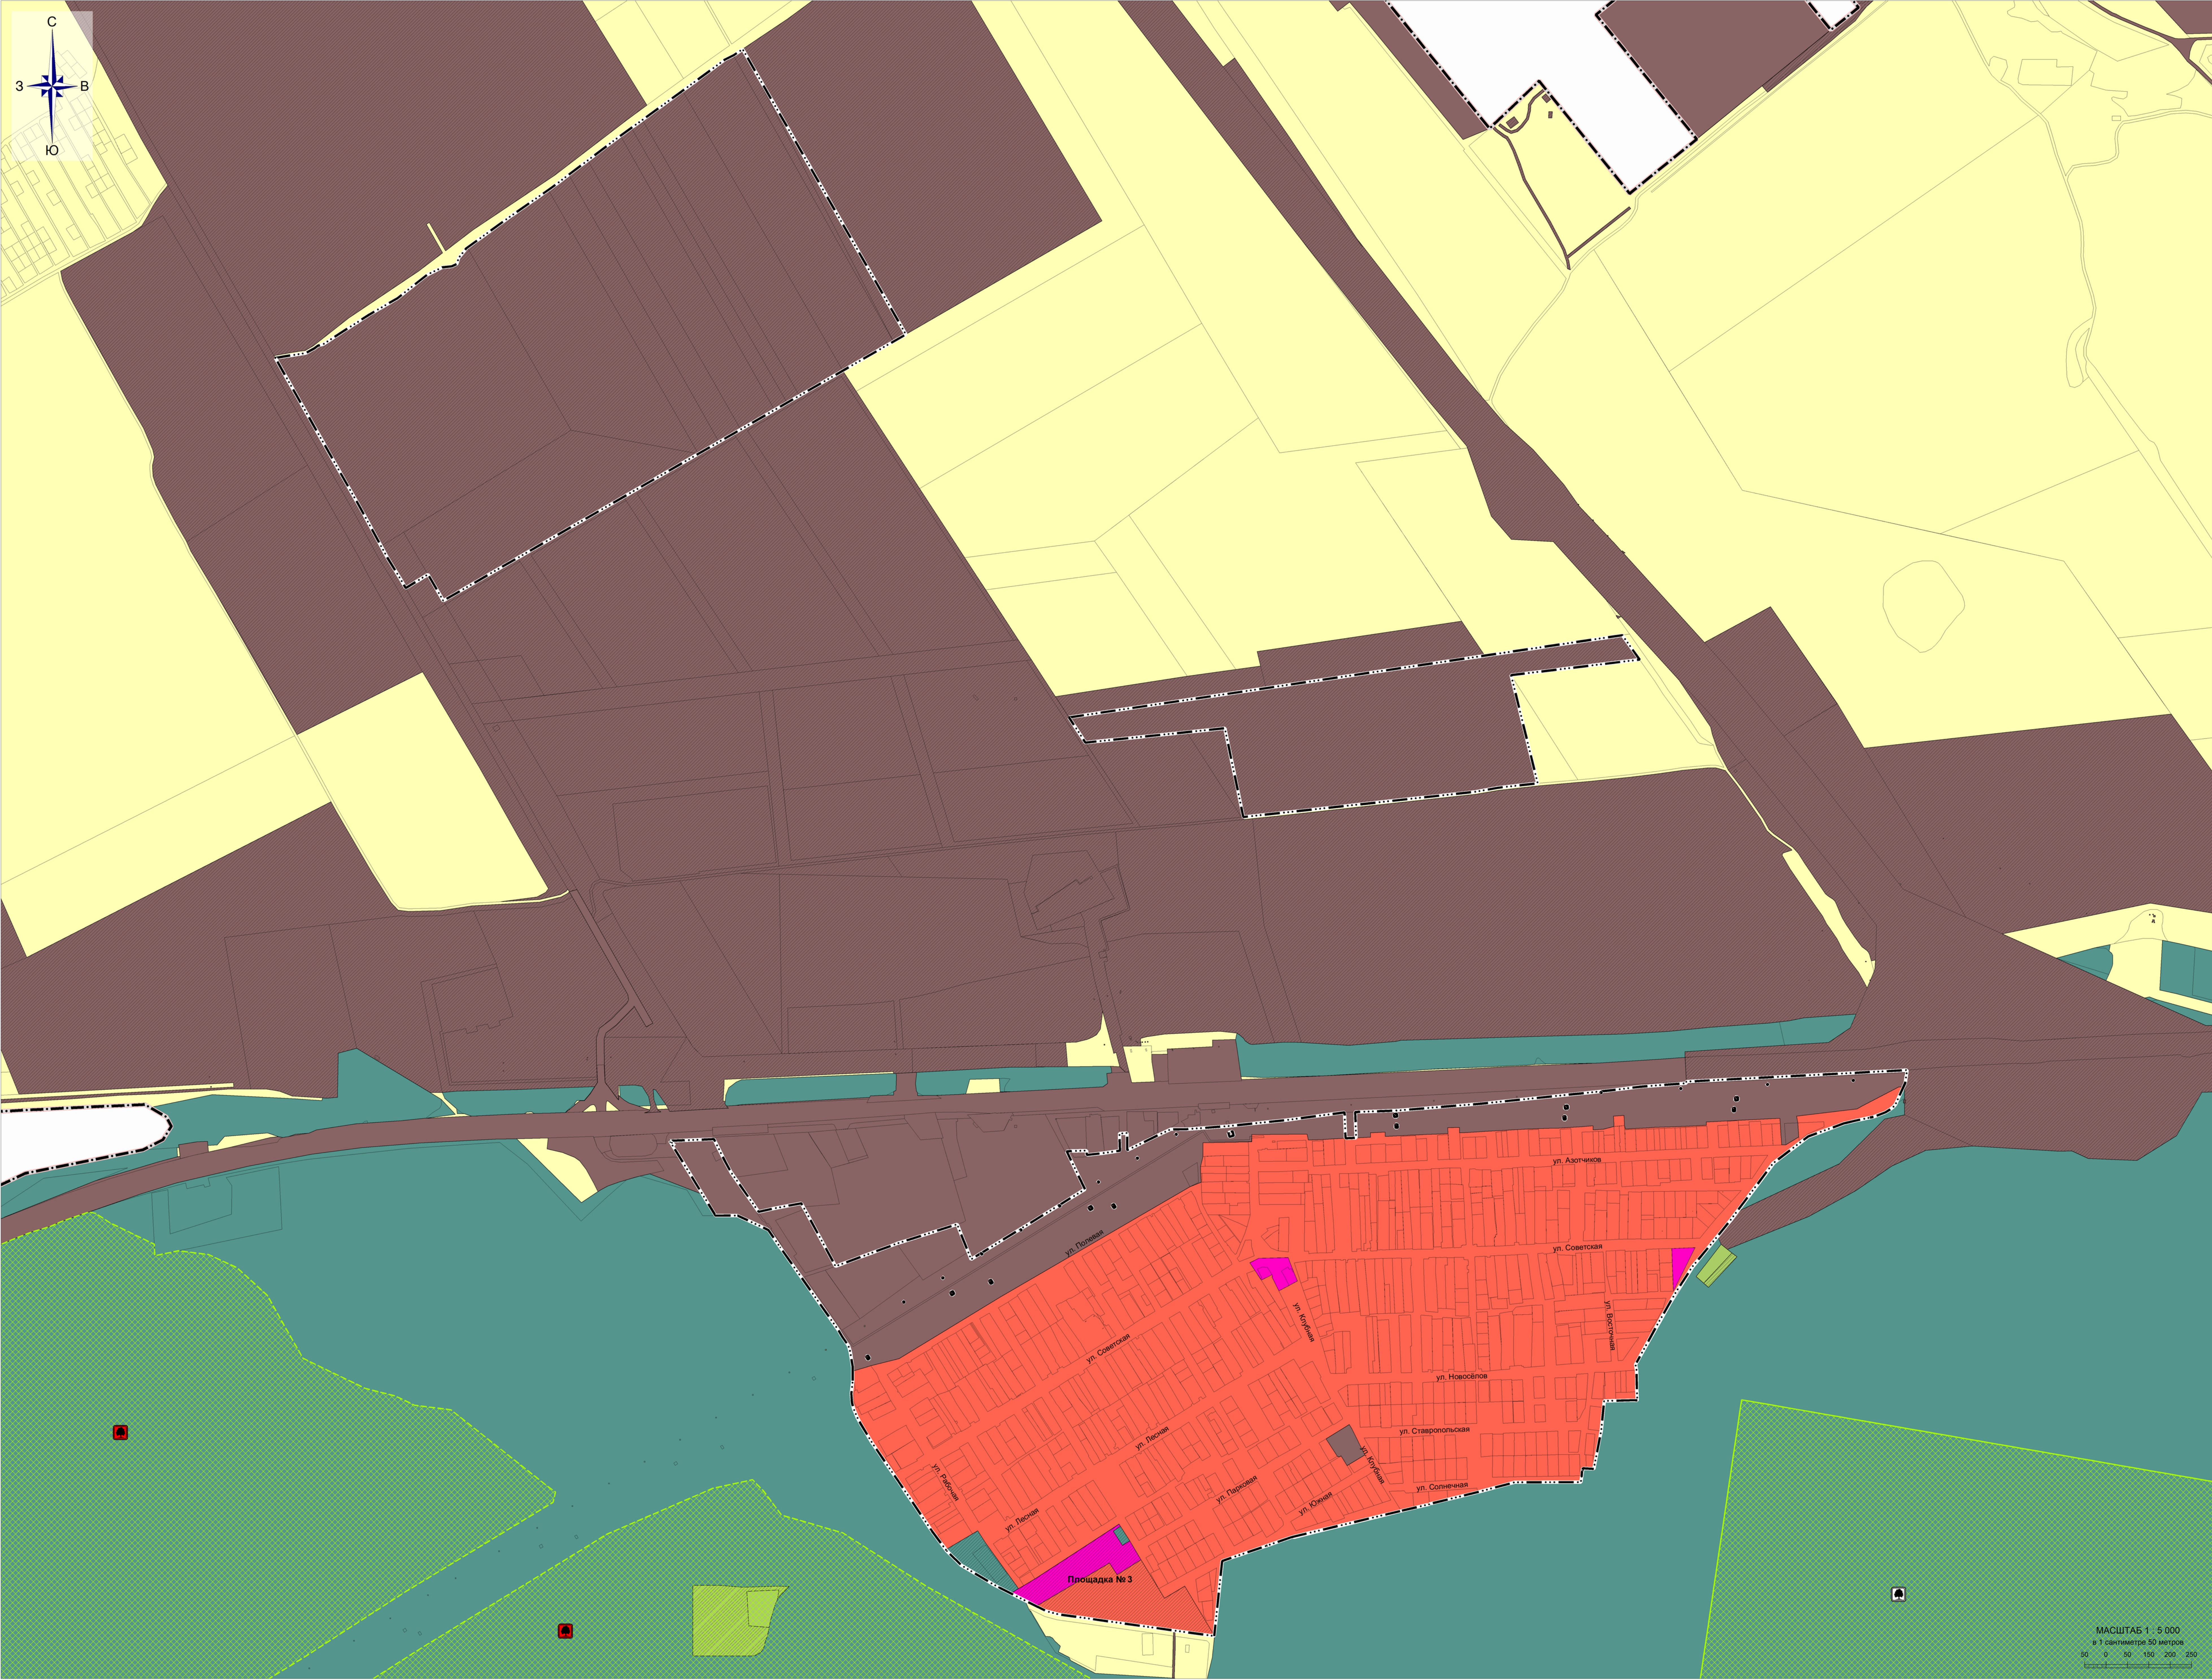

Параметры функциональных зон территории населенных пунктов сельского поселения Васильевка					
Код объекта	Функциональные зоны, тип зоны	Площадь, га	Максимальная этажность	Коэффициент застройки	Коэффициент плотности застройки
701010100	Жилые зоны	590,22	5	0,3	0,6
701010300	Общественно-деловые зоны	11,78	4	0,9	2,6
701010400	Производственные зоны, зоны инженерной и транспортной инфраструктуры	189,31	-1*	-1*	-1*
701010500	Зоны сельскохозяйственного использования	180,5	-1**	-1**	-1**
701010600	Зоны рекреационного назначения	29,75	-	-	-
Итого в границах населенных пунктов		1001,56			

Примечание:
* для промышленных предприятий минимальная плотность застройки, (%) принимать в соответствии с СП 18.13330.2011
** для сельскохозяйственных предприятий минимальная плотность застройки, (%) принимать в соответствии с СП 18.13330.2011
Площадь не уточняется

УСЛОВНЫЕ ОБОЗНАЧЕНИЯ:

Границы субъектов Российской Федерации, муниципальных образований, населенных пунктов
Границы единиц административно-территориального деления Российской Федерации

- Граница муниципального района
- Граница городского округа
- Граница сельского поселения
- Граница населенного пункта

Иная информация о состоянии, об использовании, ограничениях использования территорий

Функциональные зоны

- Жилые зоны
- Общественно-деловые зоны
- Зоны рекреационного назначения
- Зоны сельскохозяйственного использования
- Производственные зоны, зоны инженерной и транспортной инфраструктуры
- Зоны специального назначения
- Зона аэропортов

Особо охраняемые природные территории

Особо охраняемые природные территории

- Павильон природы

Природные объекты

Поверхностные водные объекты

- Болото
- Водоем (озеро, пруд)
- Водоток (река, ручей, канал)